


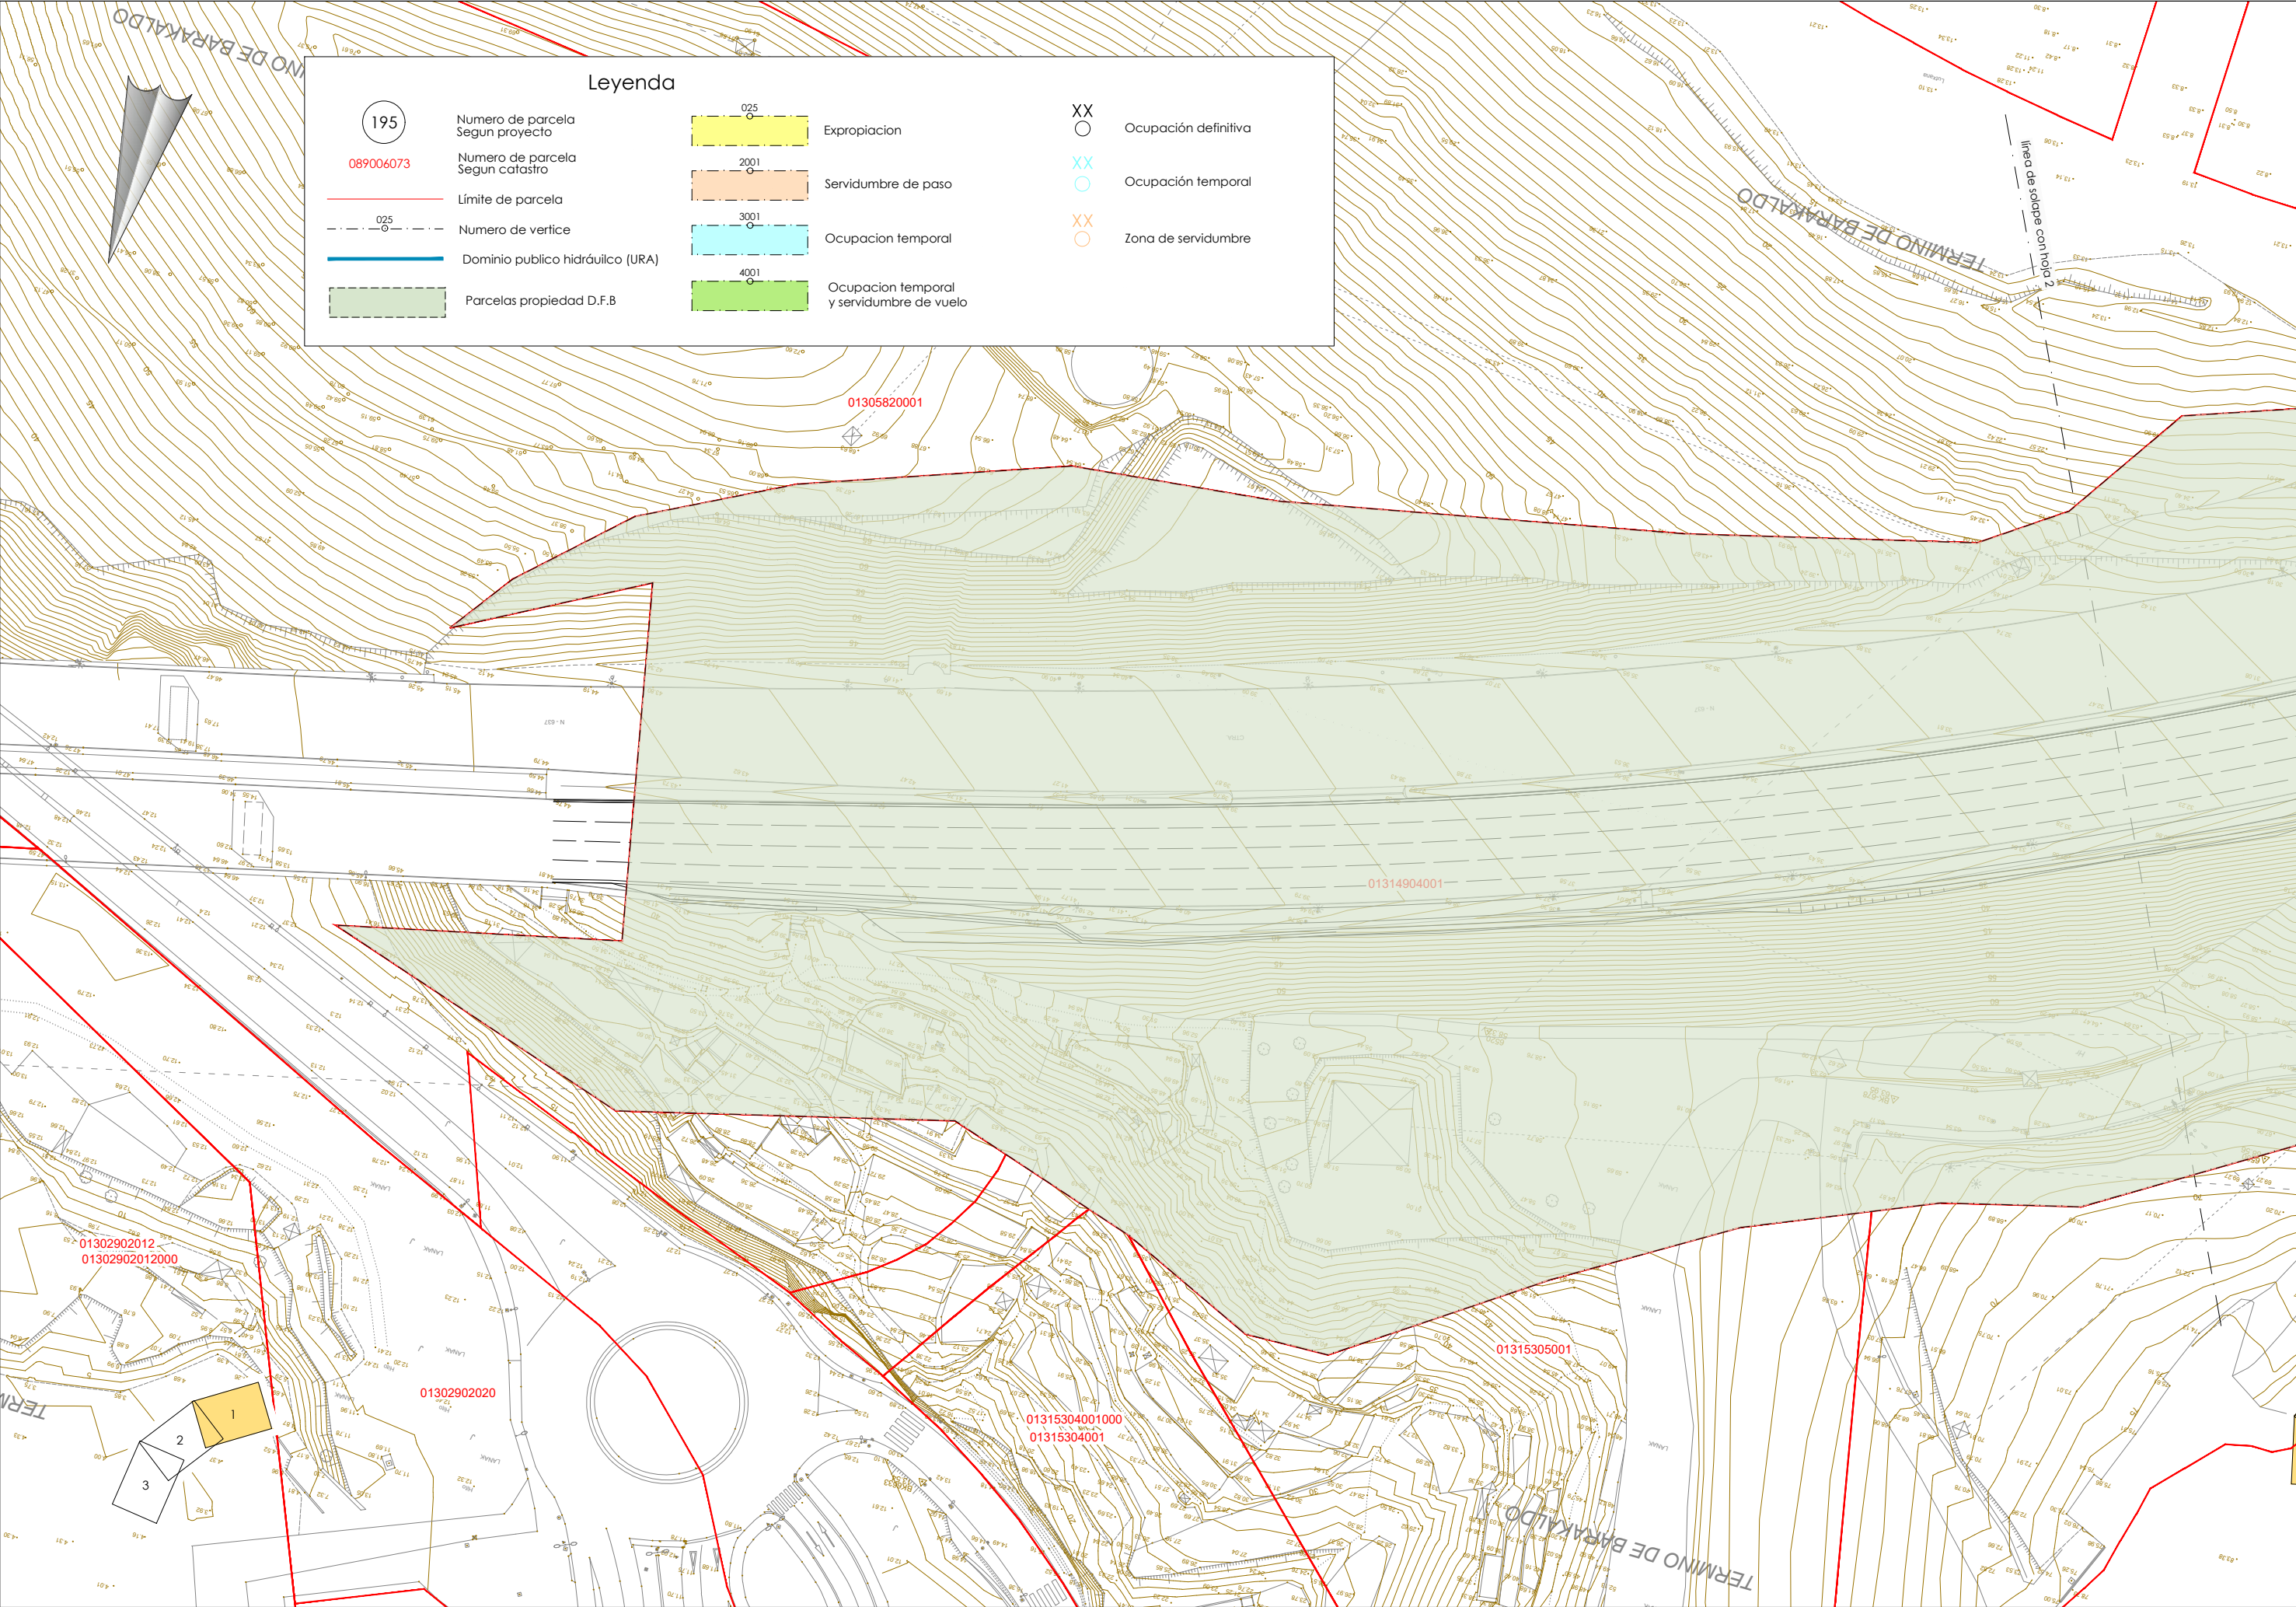

195

089006073

025

025

025

025

025

025

Numero de parcela  
Segun proyecto

Numero de parcela  
Segun catastro

Limite de parcela

Numero de vertice

Dominio publico hidráulico (URA)

Parcelas propiedad D.F.B

025

2001

3001

4001

Expropiacion

Servidumbre de paso

Ocupacion temporal

Ocupacion temporal  
y servidumbre de vuelo

XX

XX


XX


XX

Ocupación definitiva

Ocupación temporal

Zona de servidumbre

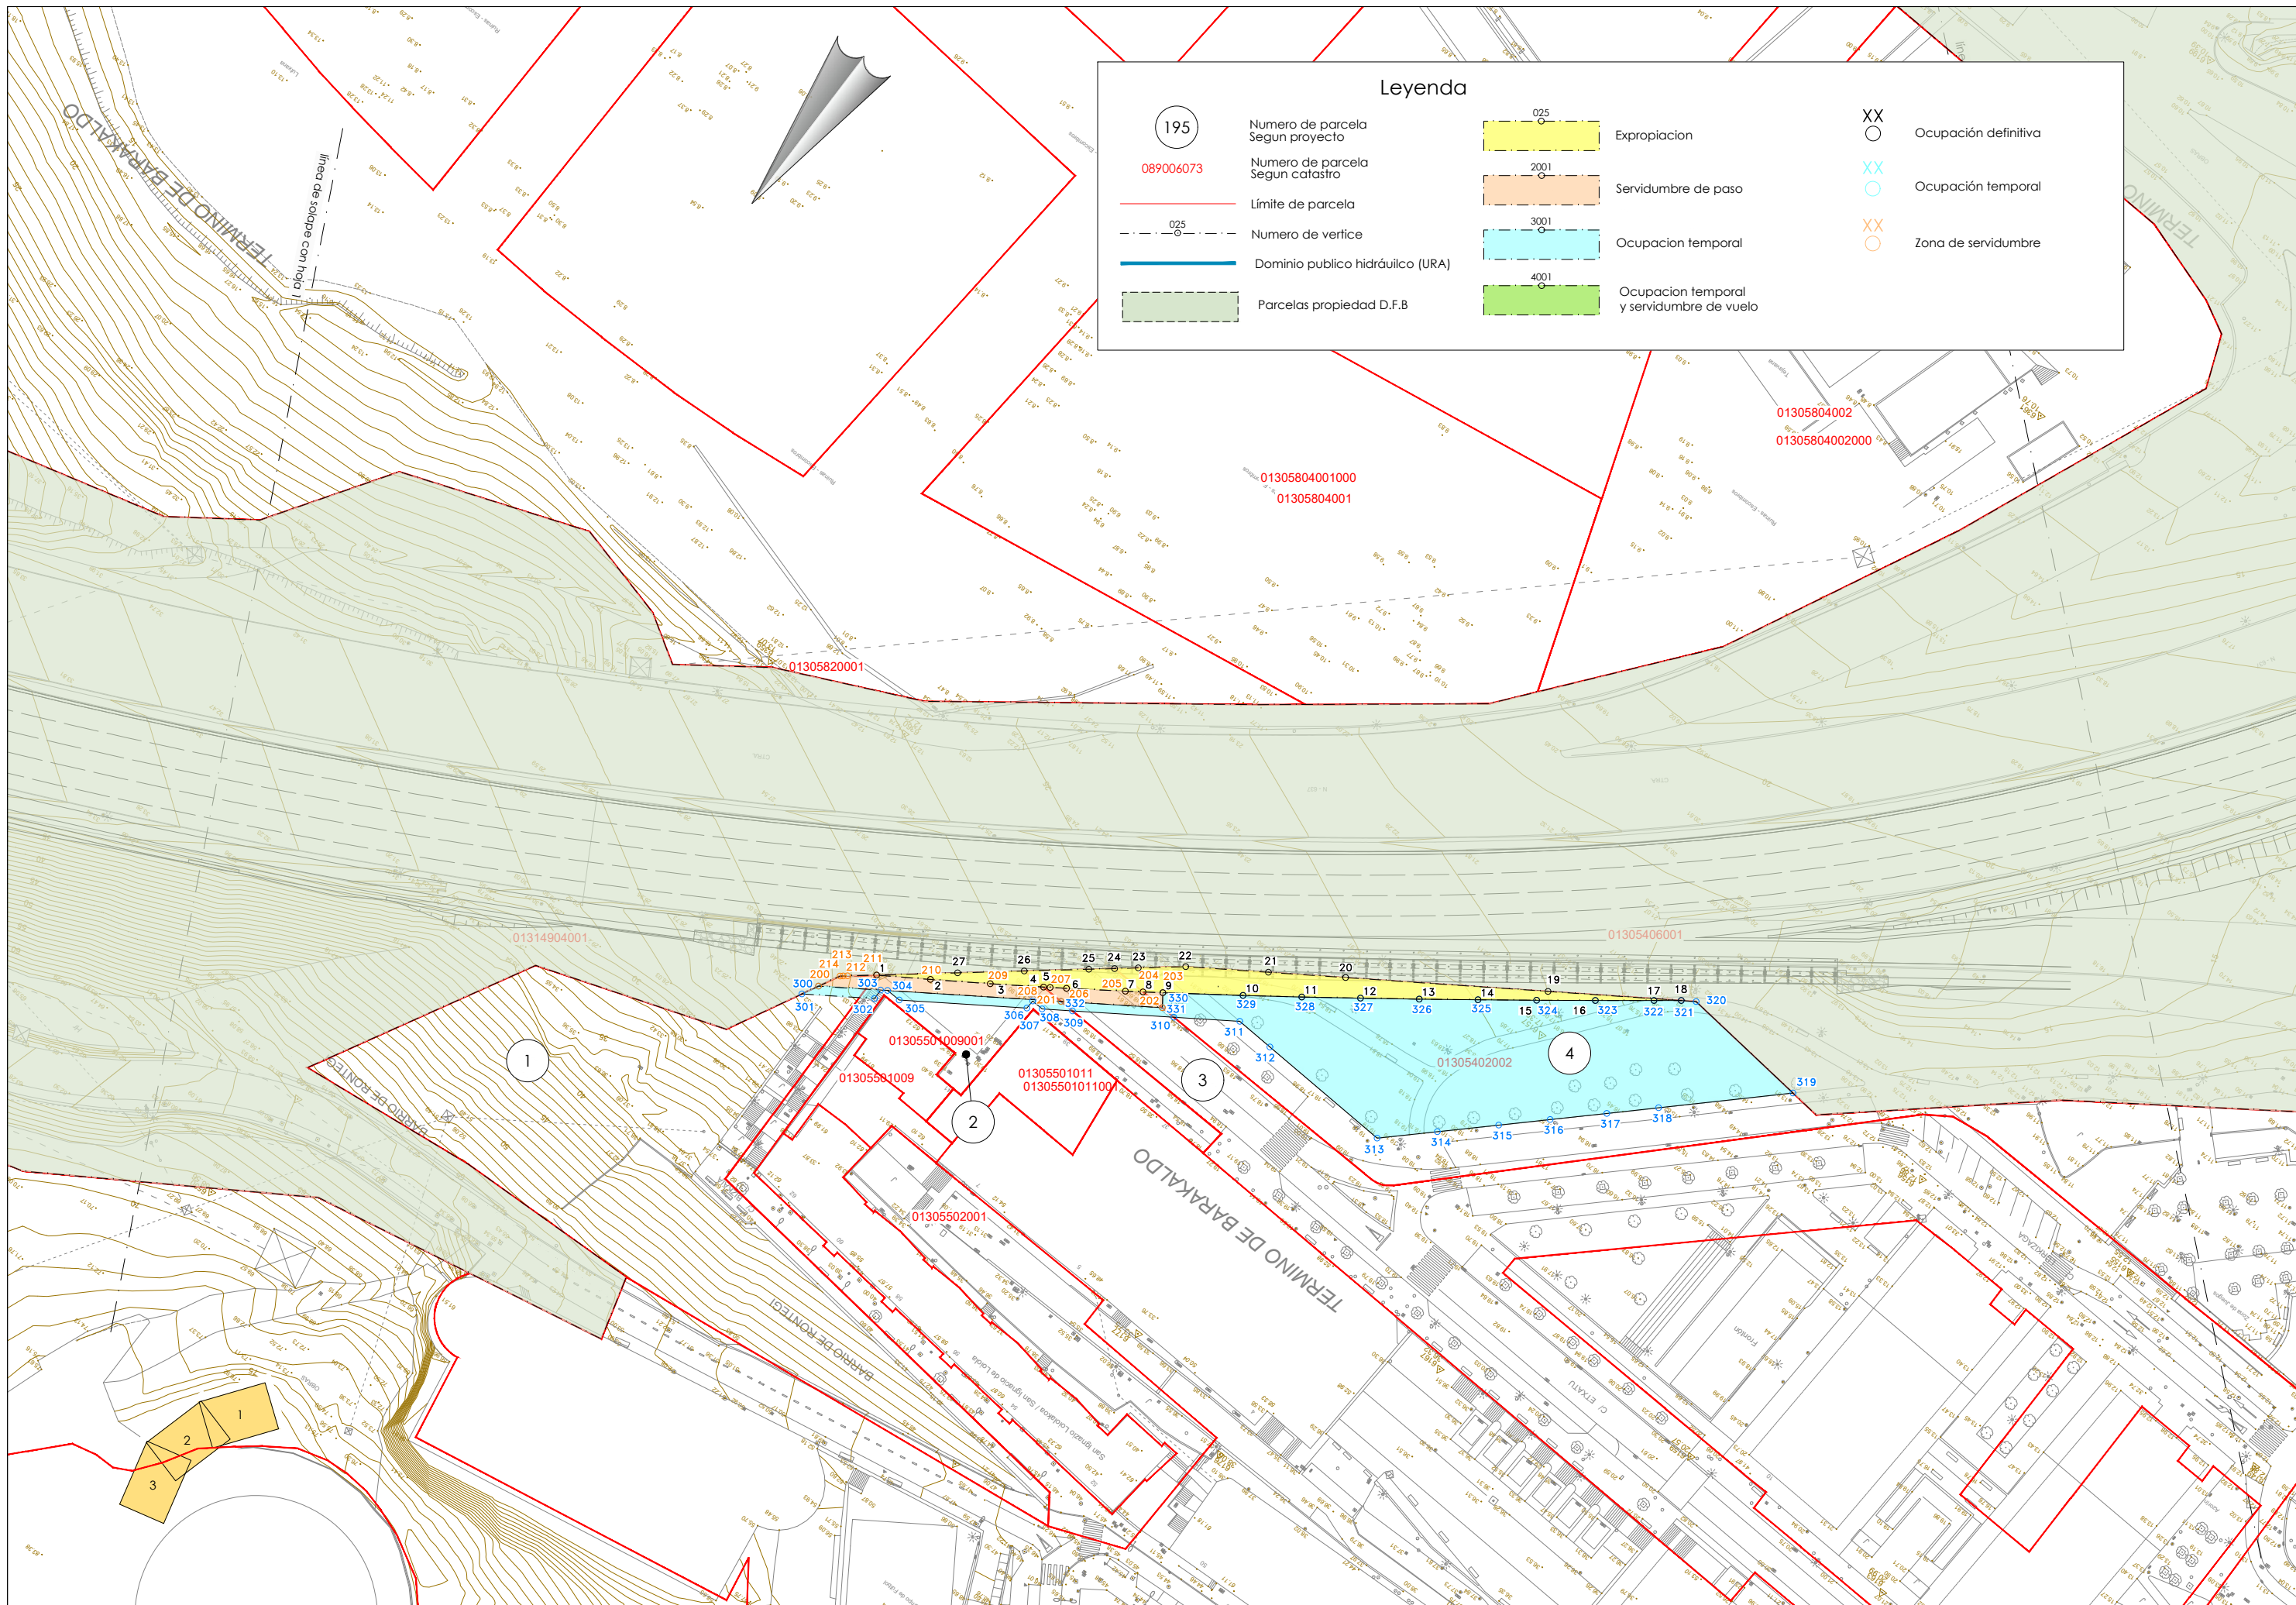

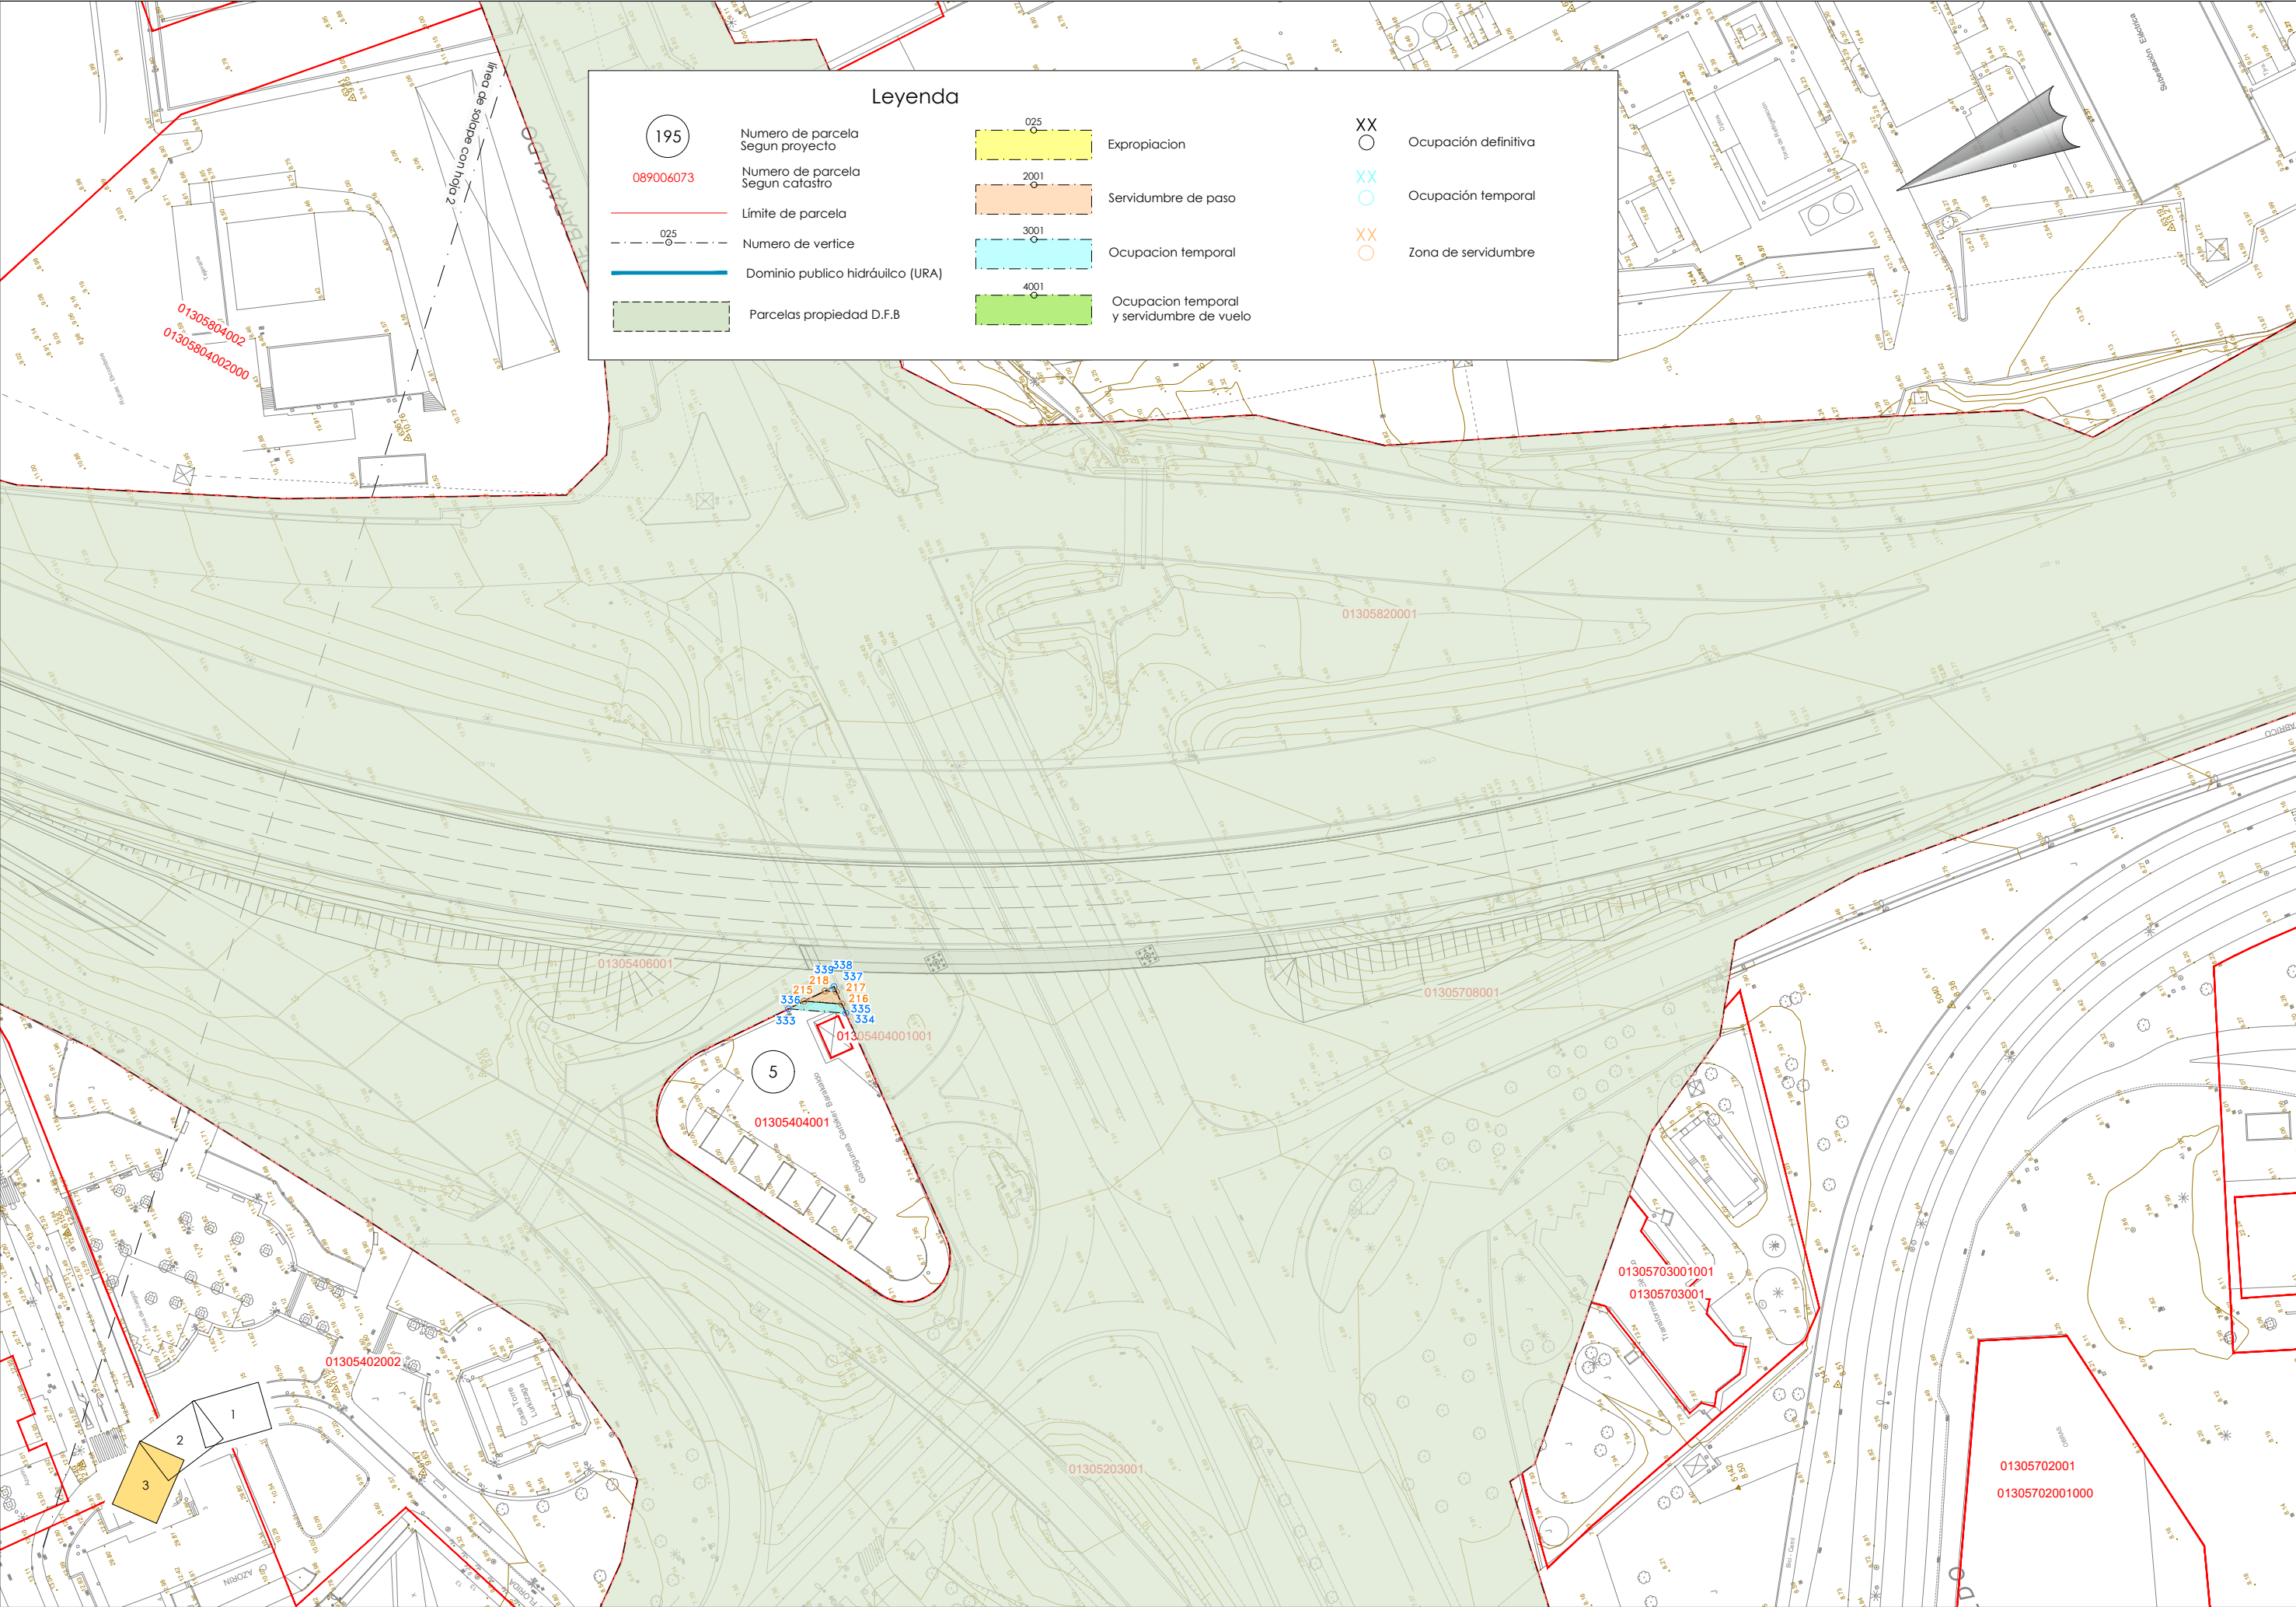

Leyenda

195

089006073

025

025

025

025

Numero de parcela  
Segun proyecto

Numero de parcela  
Segun catastro

Límite de parcela

Numero de vertice

Dominio publico hidráulico (URA)

Parcelas propiedad D.F.B

025

2001

3001

4001

Expropiacion

Servidumbre de paso

Ocupacion temporal

Ocupacion temporal  
y servidumbre de vuelo

XX

XX

XX

XX

Ocupación definitiva

Ocupación temporal

Zona de servidumbre

LURRALDE GARAPENERAKO ZUZENDARITZA NAGUSIA  
DIRECCIÓN GENERAL DE DESARROLLO TERRITORIAL

AZPIEGITURAK GARATZEKO  
ZUZENDARIOTZETA NAGUSIA  
SUBDIRECCIÓN GENERAL DE  
DESARROLLO DE INFRAESTRUCTURAS

AZPIEGITURATARAKO ETA LURRALDE  
GARAPENERAKO SALA  
DEPARTAMENTO DE INFRAESTRUCTURAS  
Y DESARROLLO TERRITORIAL

AHOZKILARIA  
CONSULTOR

IGNACIO CRESPO FIDALGO  
I.C.C.P. COLEG. Nº 11.138

KONTRATUKO ZUZENDARIA  
DIRECTORA DEL CONTRATO

EVA ISA GUTIERREZ  
I.C.C.P. COLEG. Nº 14.922

EGITAMUAREN TITULUA / TÍTULO DEL PROYECTO

PROYECTO DE CONSTRUCCIÓN DE LA REDUCCIÓN DE LA  
CONGESTIÓN EN NODOS VIARIOS METROPOLITANOS Y CONEXIÓN  
CON LA RED TRANSEUROPEA. TRAMO: RONTEGI-CRUCES

GAKOA  
CLAVE

DATA  
FECHA Diciembre 2021

IZENDURA  
DESIGNACIÓN

PARCELARIO  
EXPROPIACIONES  
HOJA 3

A1 ESKALA (K)  
ESCALA (S) A1  
1/500  
ORIGINAL LINE A1

Z<sup>NO</sup> / Nº

12

3<sup>TIK</sup> 3<sup>ORRIA</sup>  
HOJA 3 DE 3