



P:\vivos2\X00000155\X00000155\00000008\02 Vigentes\03_Proyecto_Construtivo\Documento nº2_Planos\13_Expropiaciones\13h01-21EXPROP.dwg

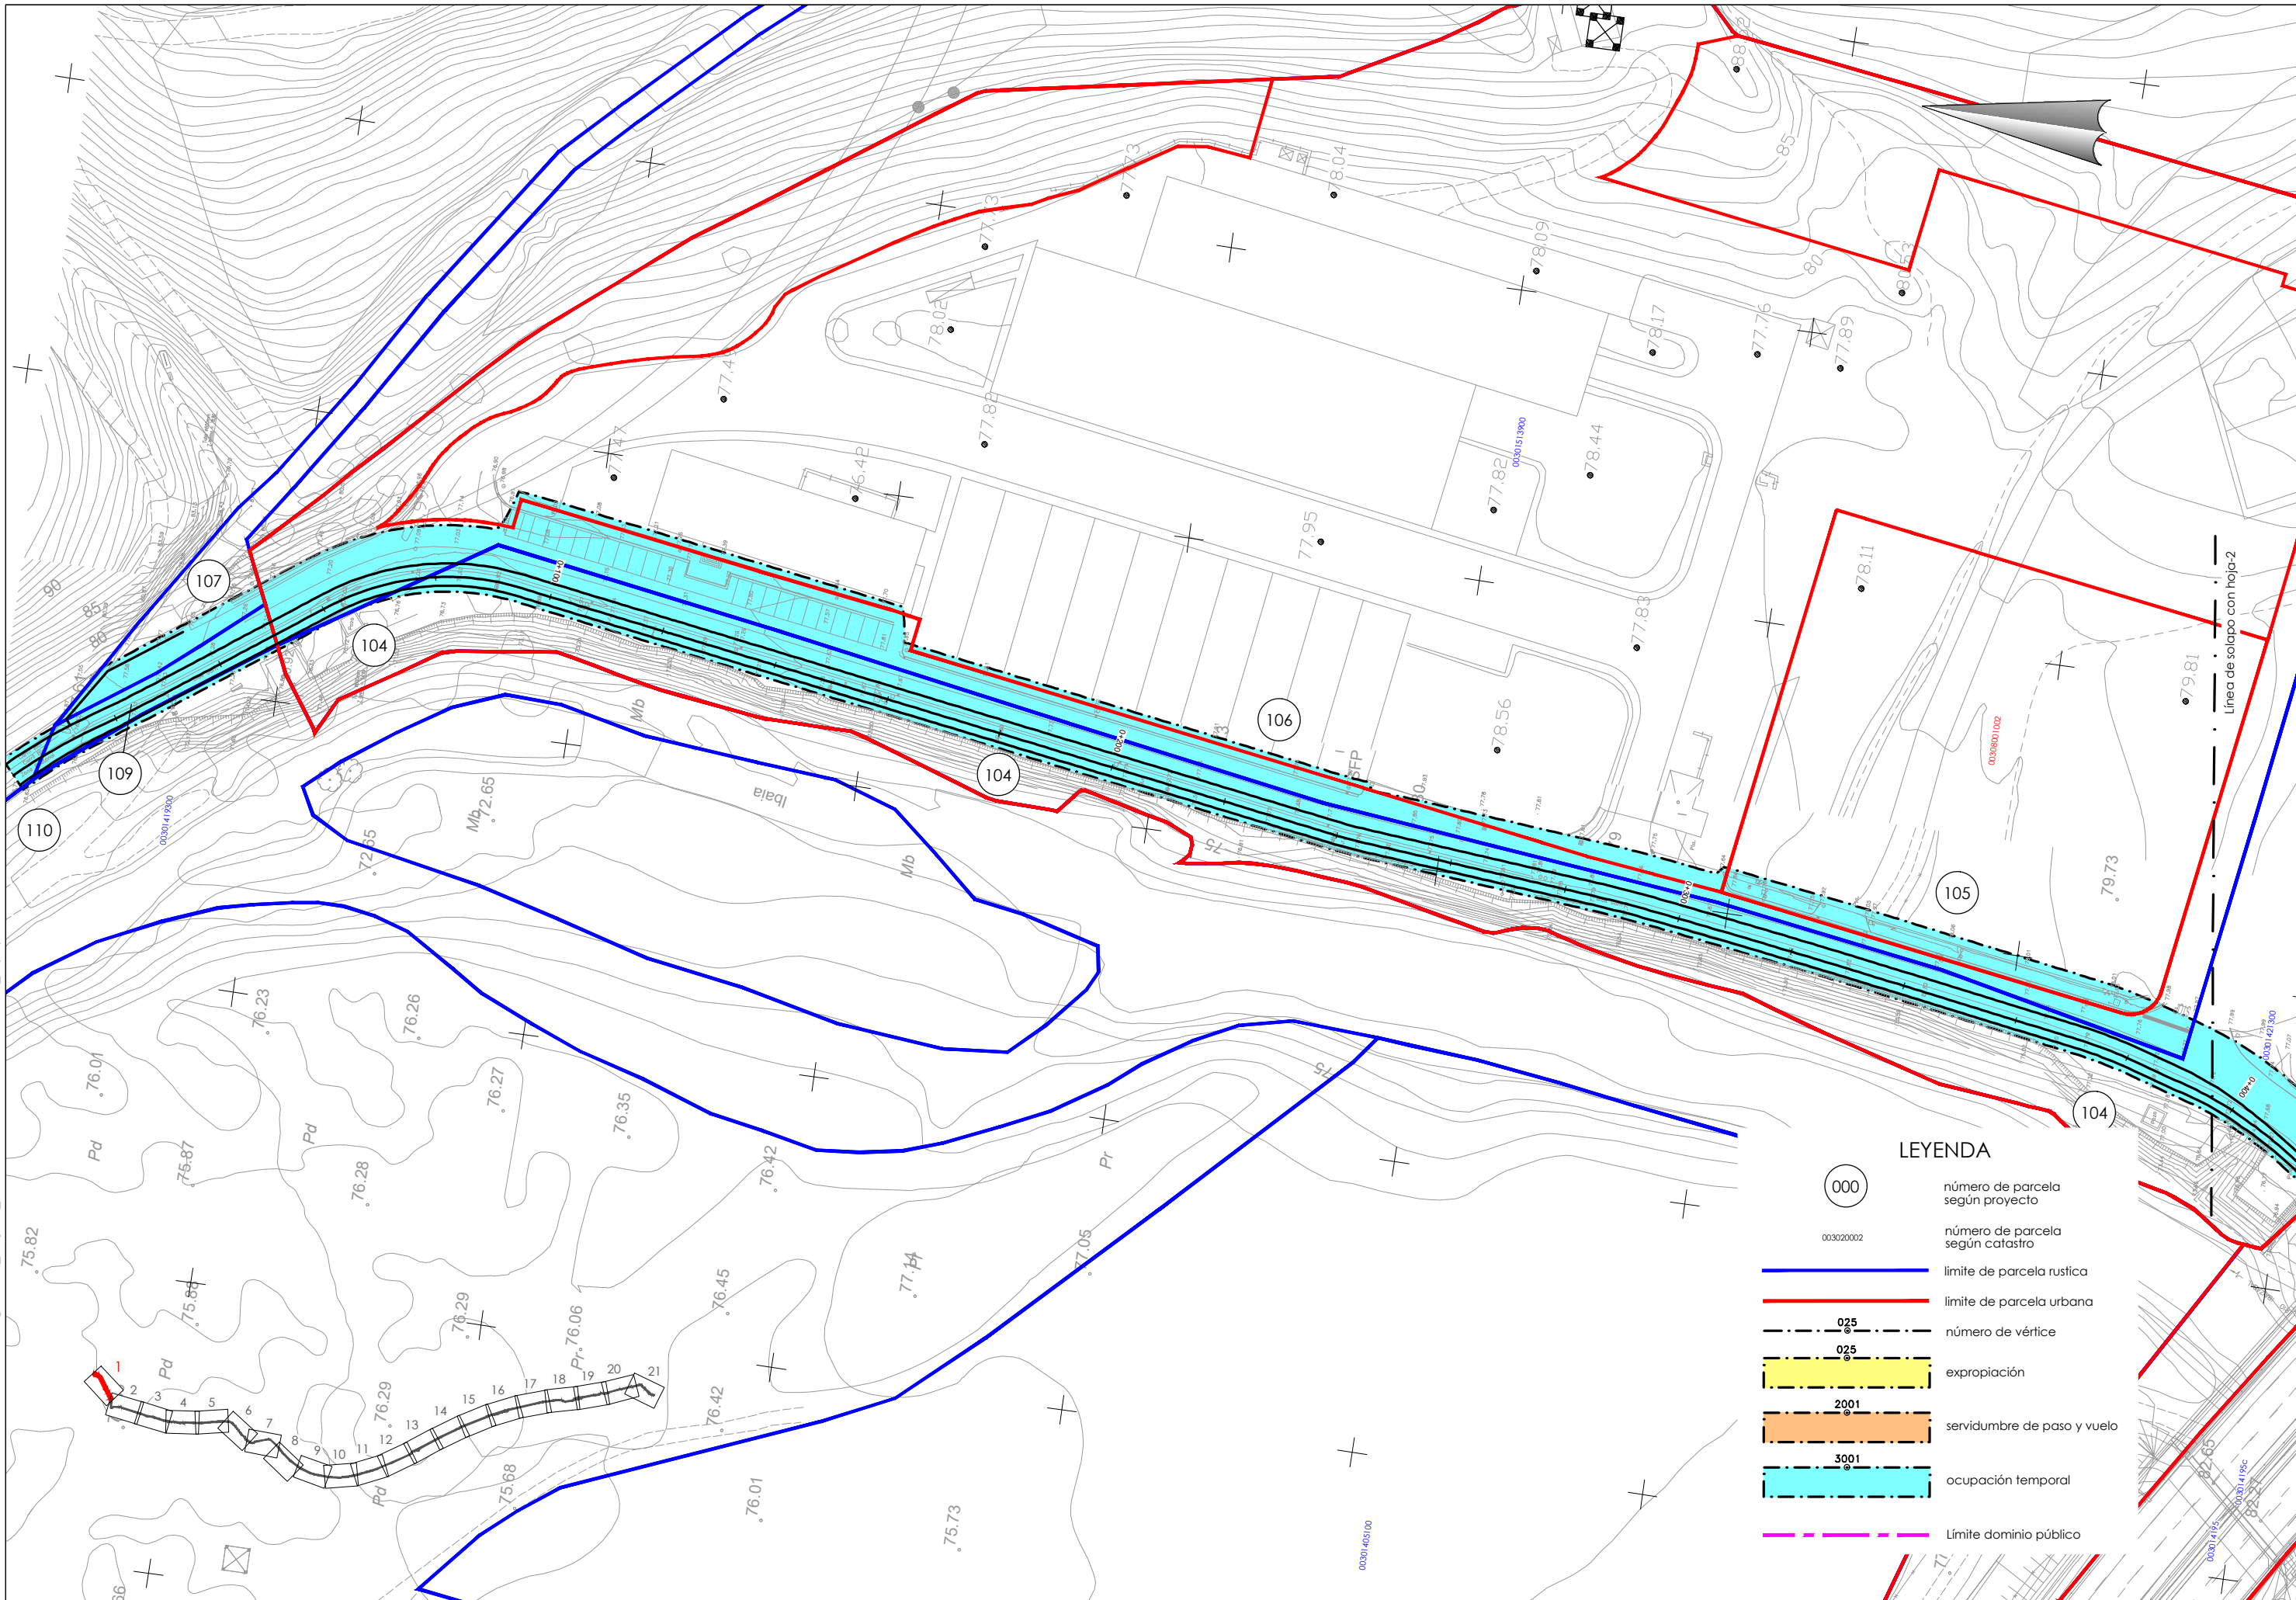

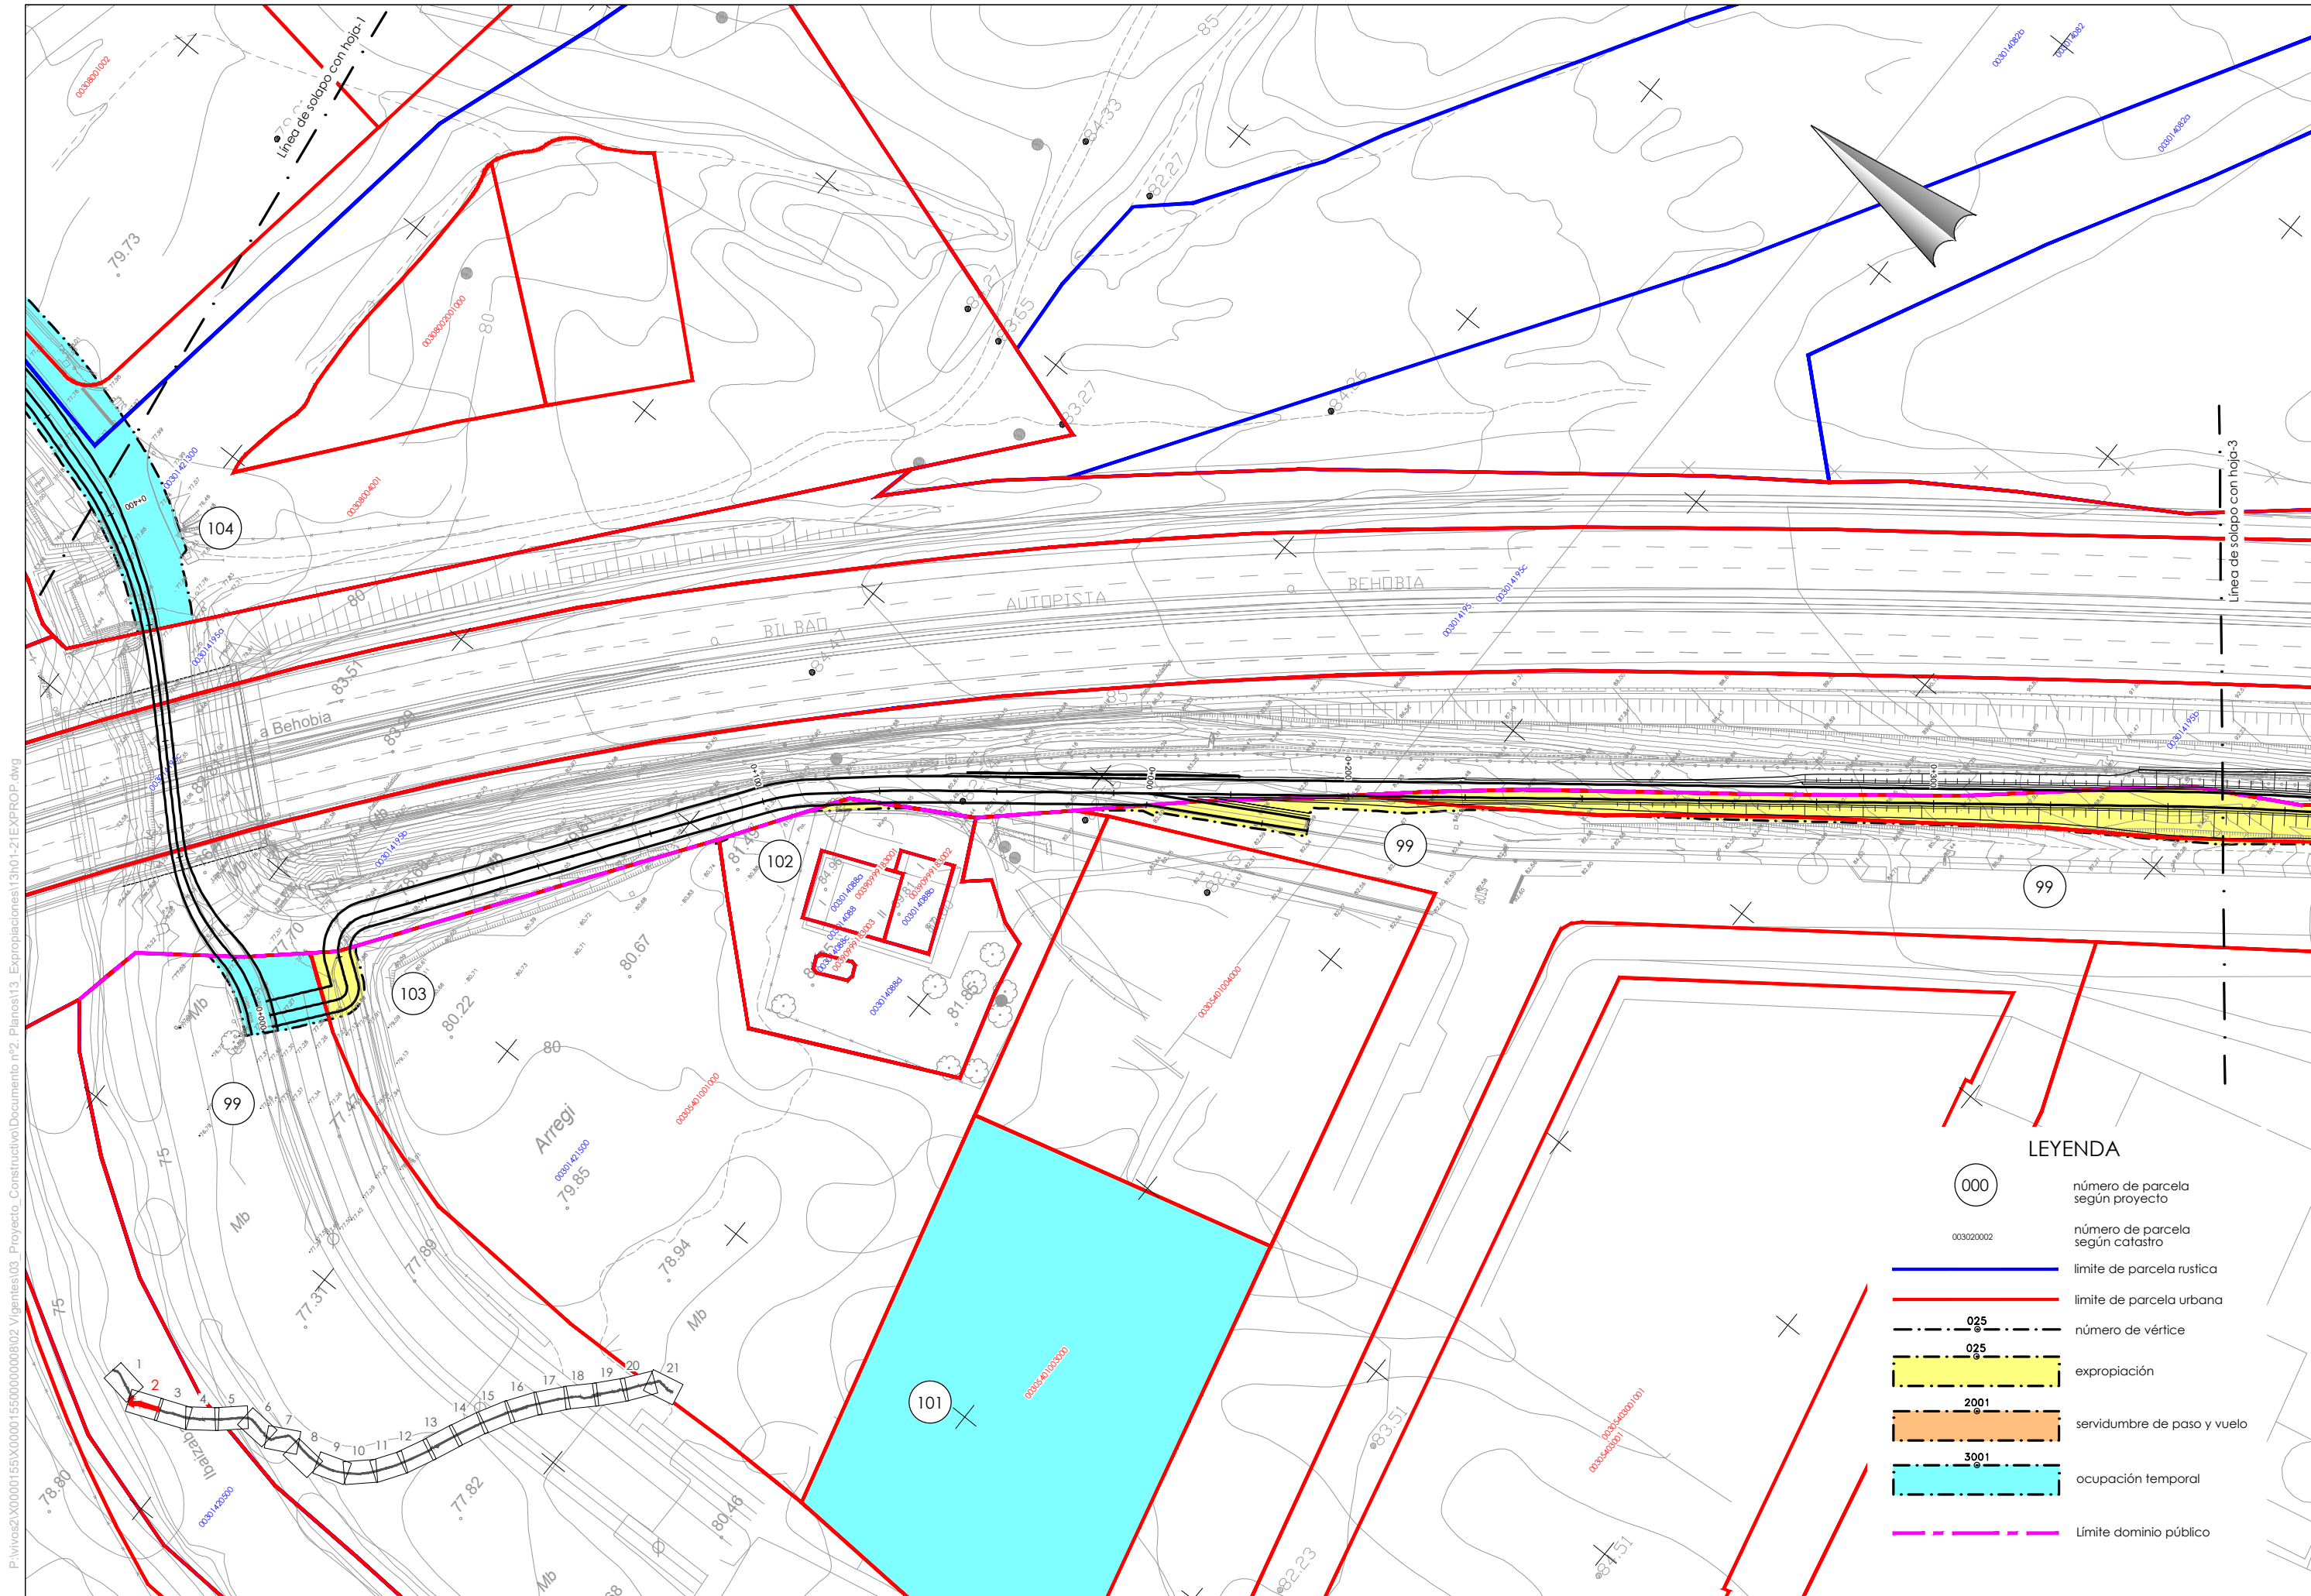


P:\vivos2\X0000155\X0000155\00000008\02 Vigentes\03_Proyecto_Construtivo\Documento nº2_Planos\13_Expropiaciones\13hoja-21EXPROP.dwg

LEYENDA

- 000 número de parcela según proyecto
- 003020002 número de parcela según catastro
- límite de parcela rustica
- límite de parcela urbana
- 025 número de vértice
- 025 expropiación
- 2001 servidumbre de paso y vuelo
- 3001 ocupación temporal
- Límite dominio público


P:\vivos2\X0000155\X0000155\00000000802_Vigentes\03_Proyecto_Constructivo\Documento nº2_Planos\13_Expropiaciones\13ho1-21EXPROP.dwg

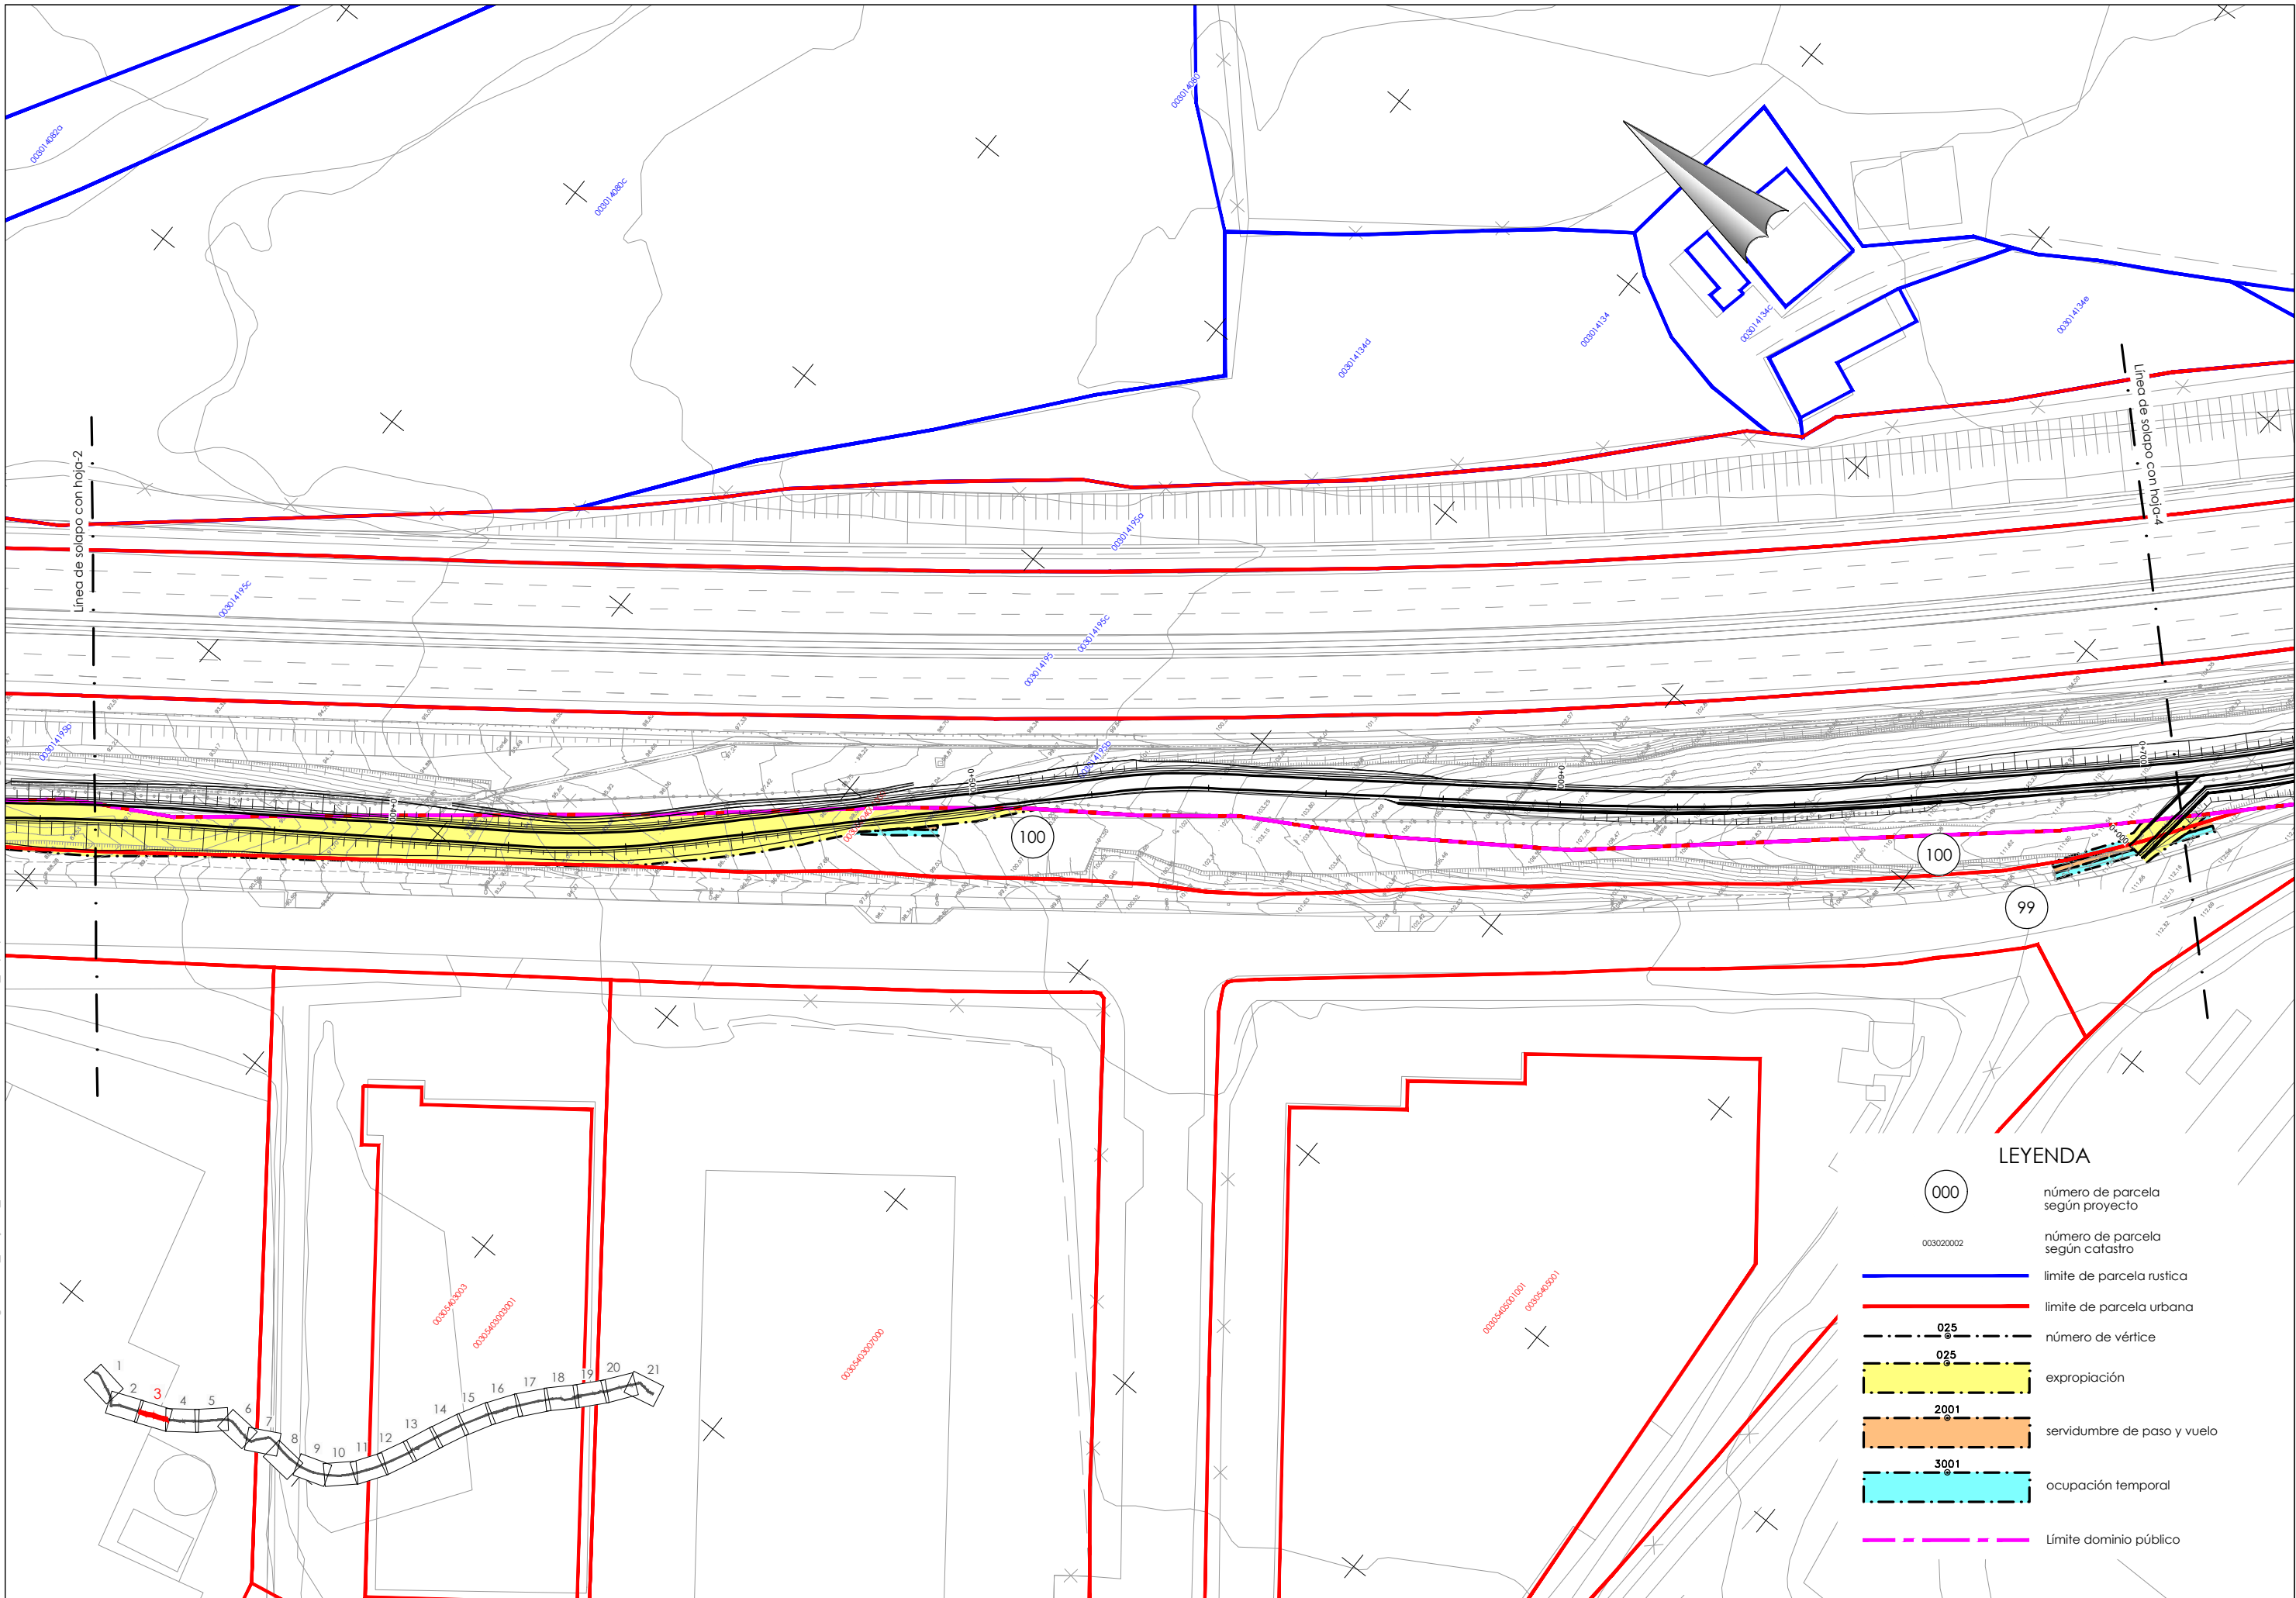

LEYENDA

- 000 número de parcela según proyecto
- 003020002 número de parcela según catastro
- límite de parcela rústica
- límite de parcela urbana
- 025 número de vértice
- 025 expropiación
- 2001 servidumbre de paso y vuelo
- 3001 ocupación temporal
- límite dominio público


P:\vivos2\X0000155\X0000155\00000000802 Vigentes\03_Proyecto_Construtivo\Documento n°2_Planos\13_Expropiaciones\13h01-21EXPROP.dwg

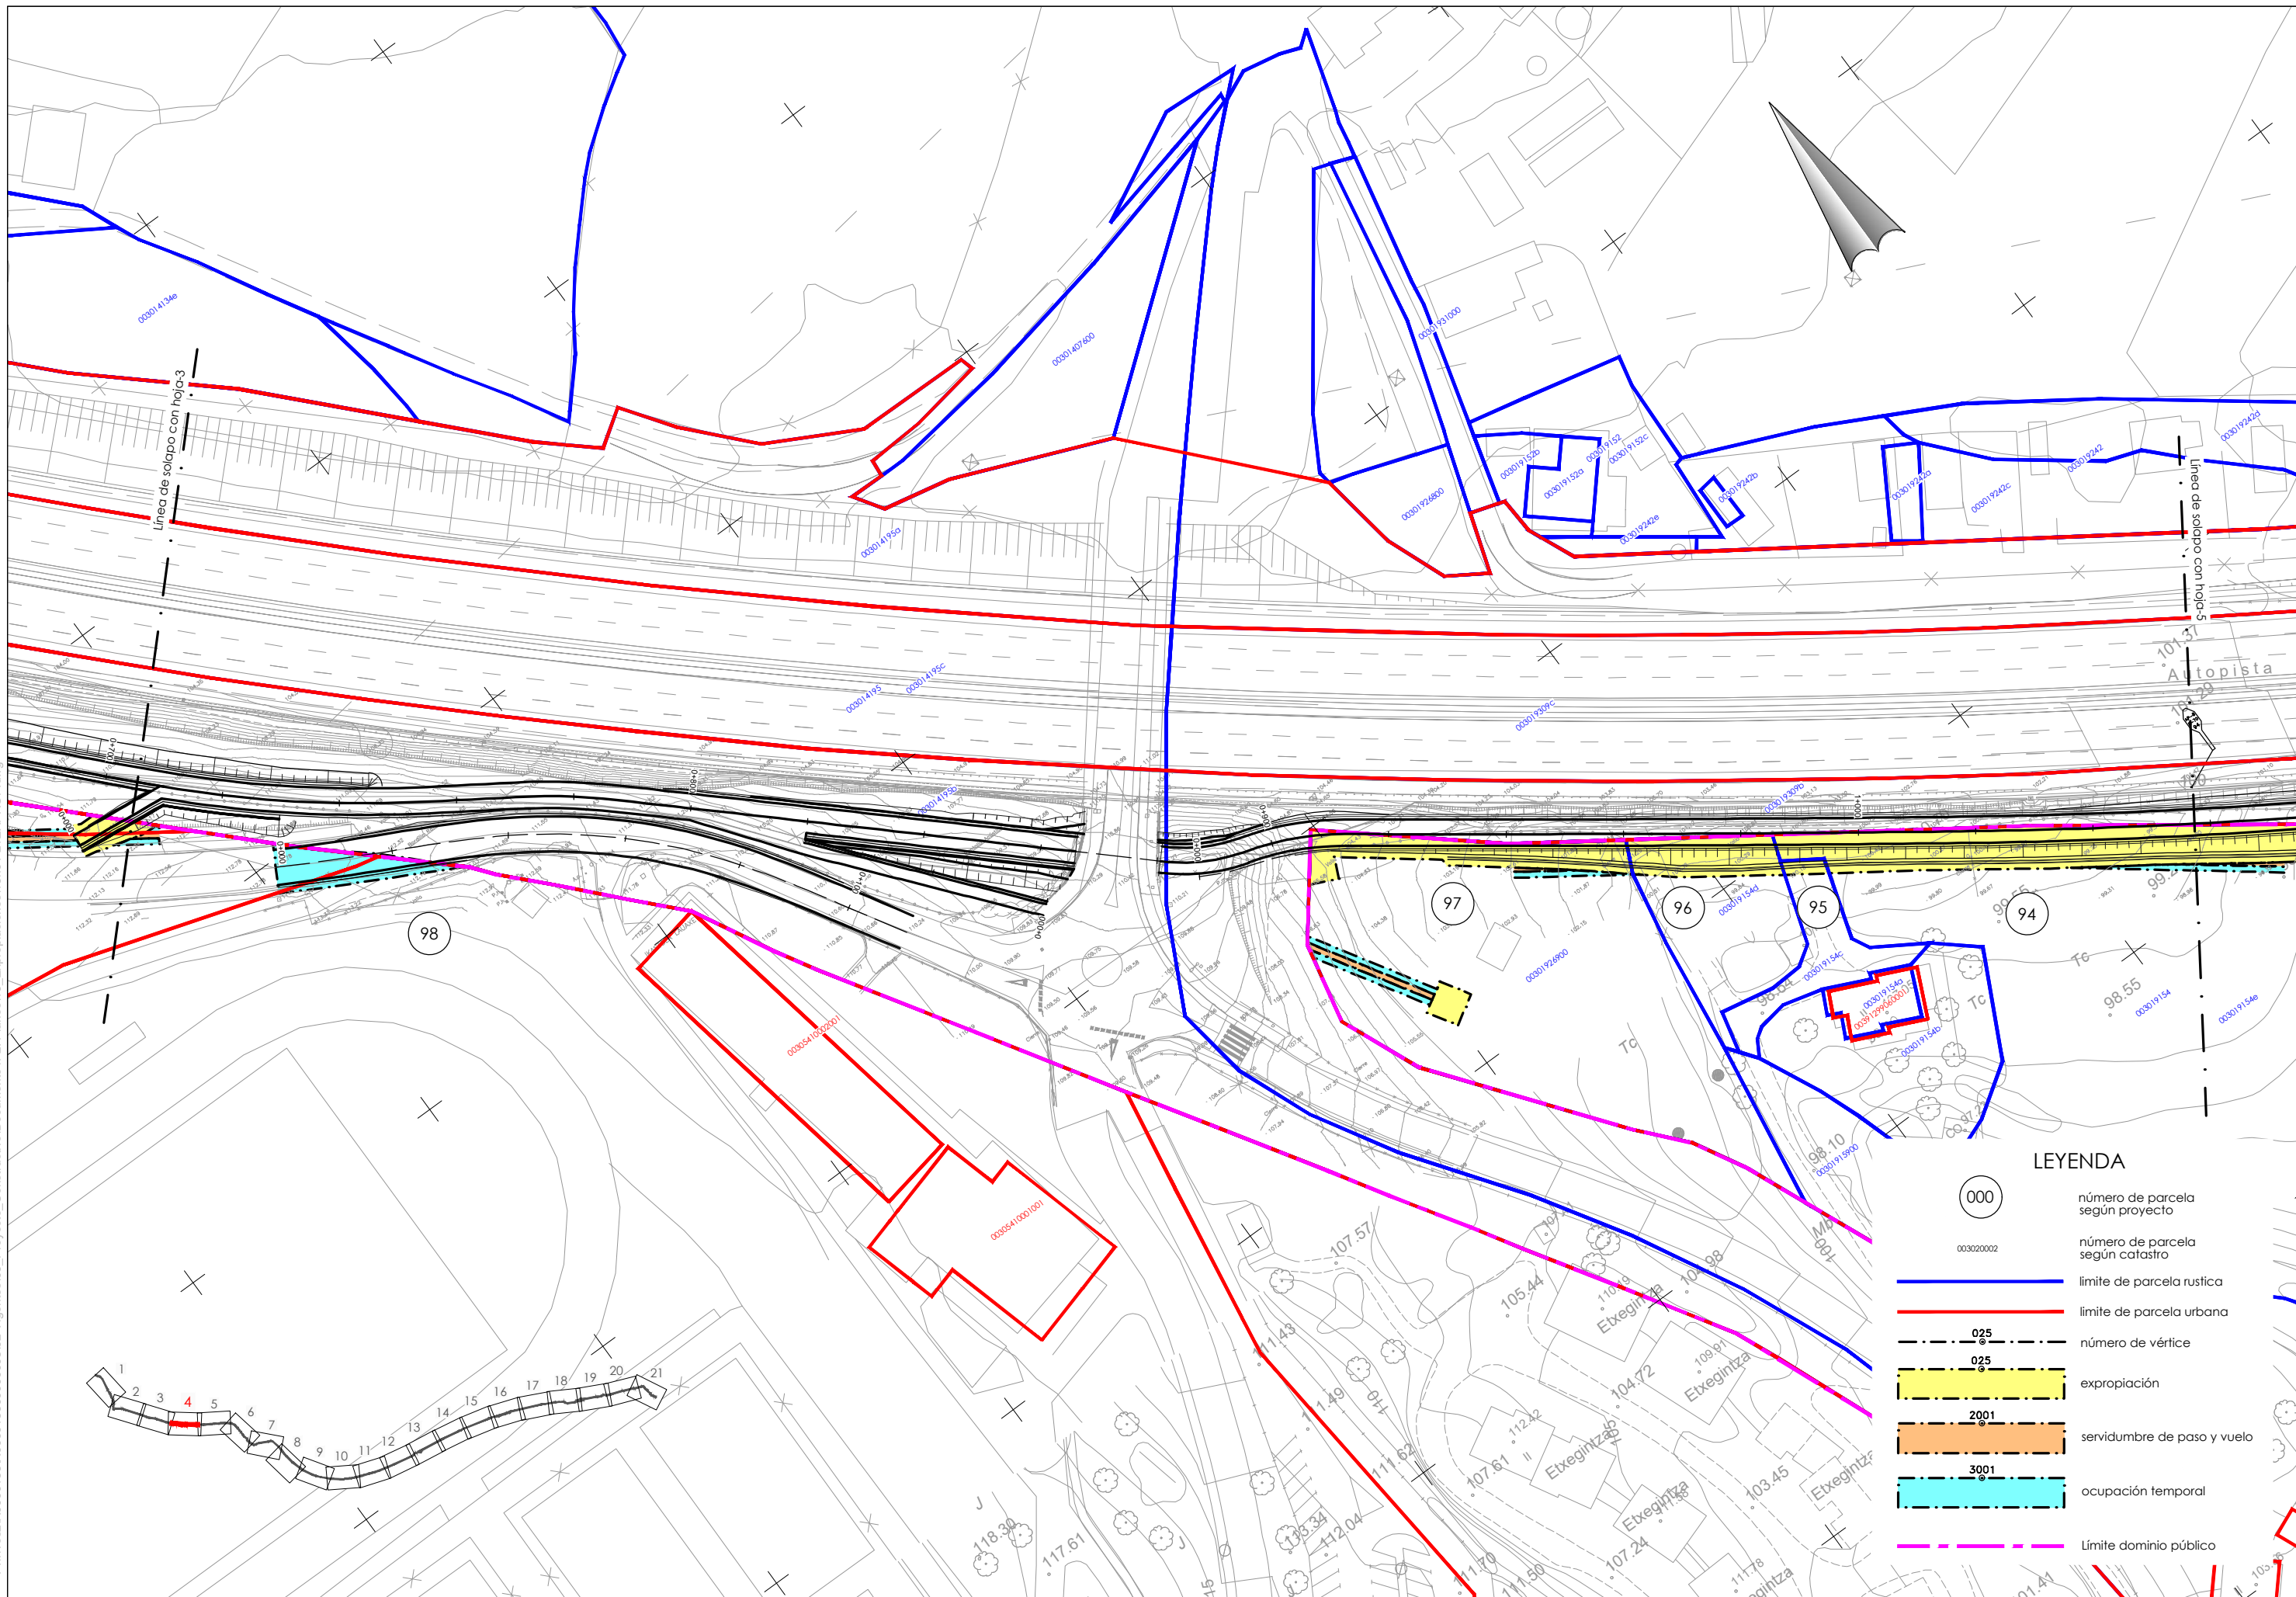

LEYENDA


- (000) número de parcela según proyecto
- 003020002 número de parcela según catastro
- límite de parcela rustica
- límite de parcela urbana
- número de vértice
- expropiación
- servidumbre de paso y vuelo
- ocupación temporal
- Límite dominio público

P:\vivos2\X0000155\X0000155\000000000002 Vigentes\03_Proyecto_Construtivo\Documento nº2_Planos\13_Expropiaciones\13n01-21EXPROP.dwg

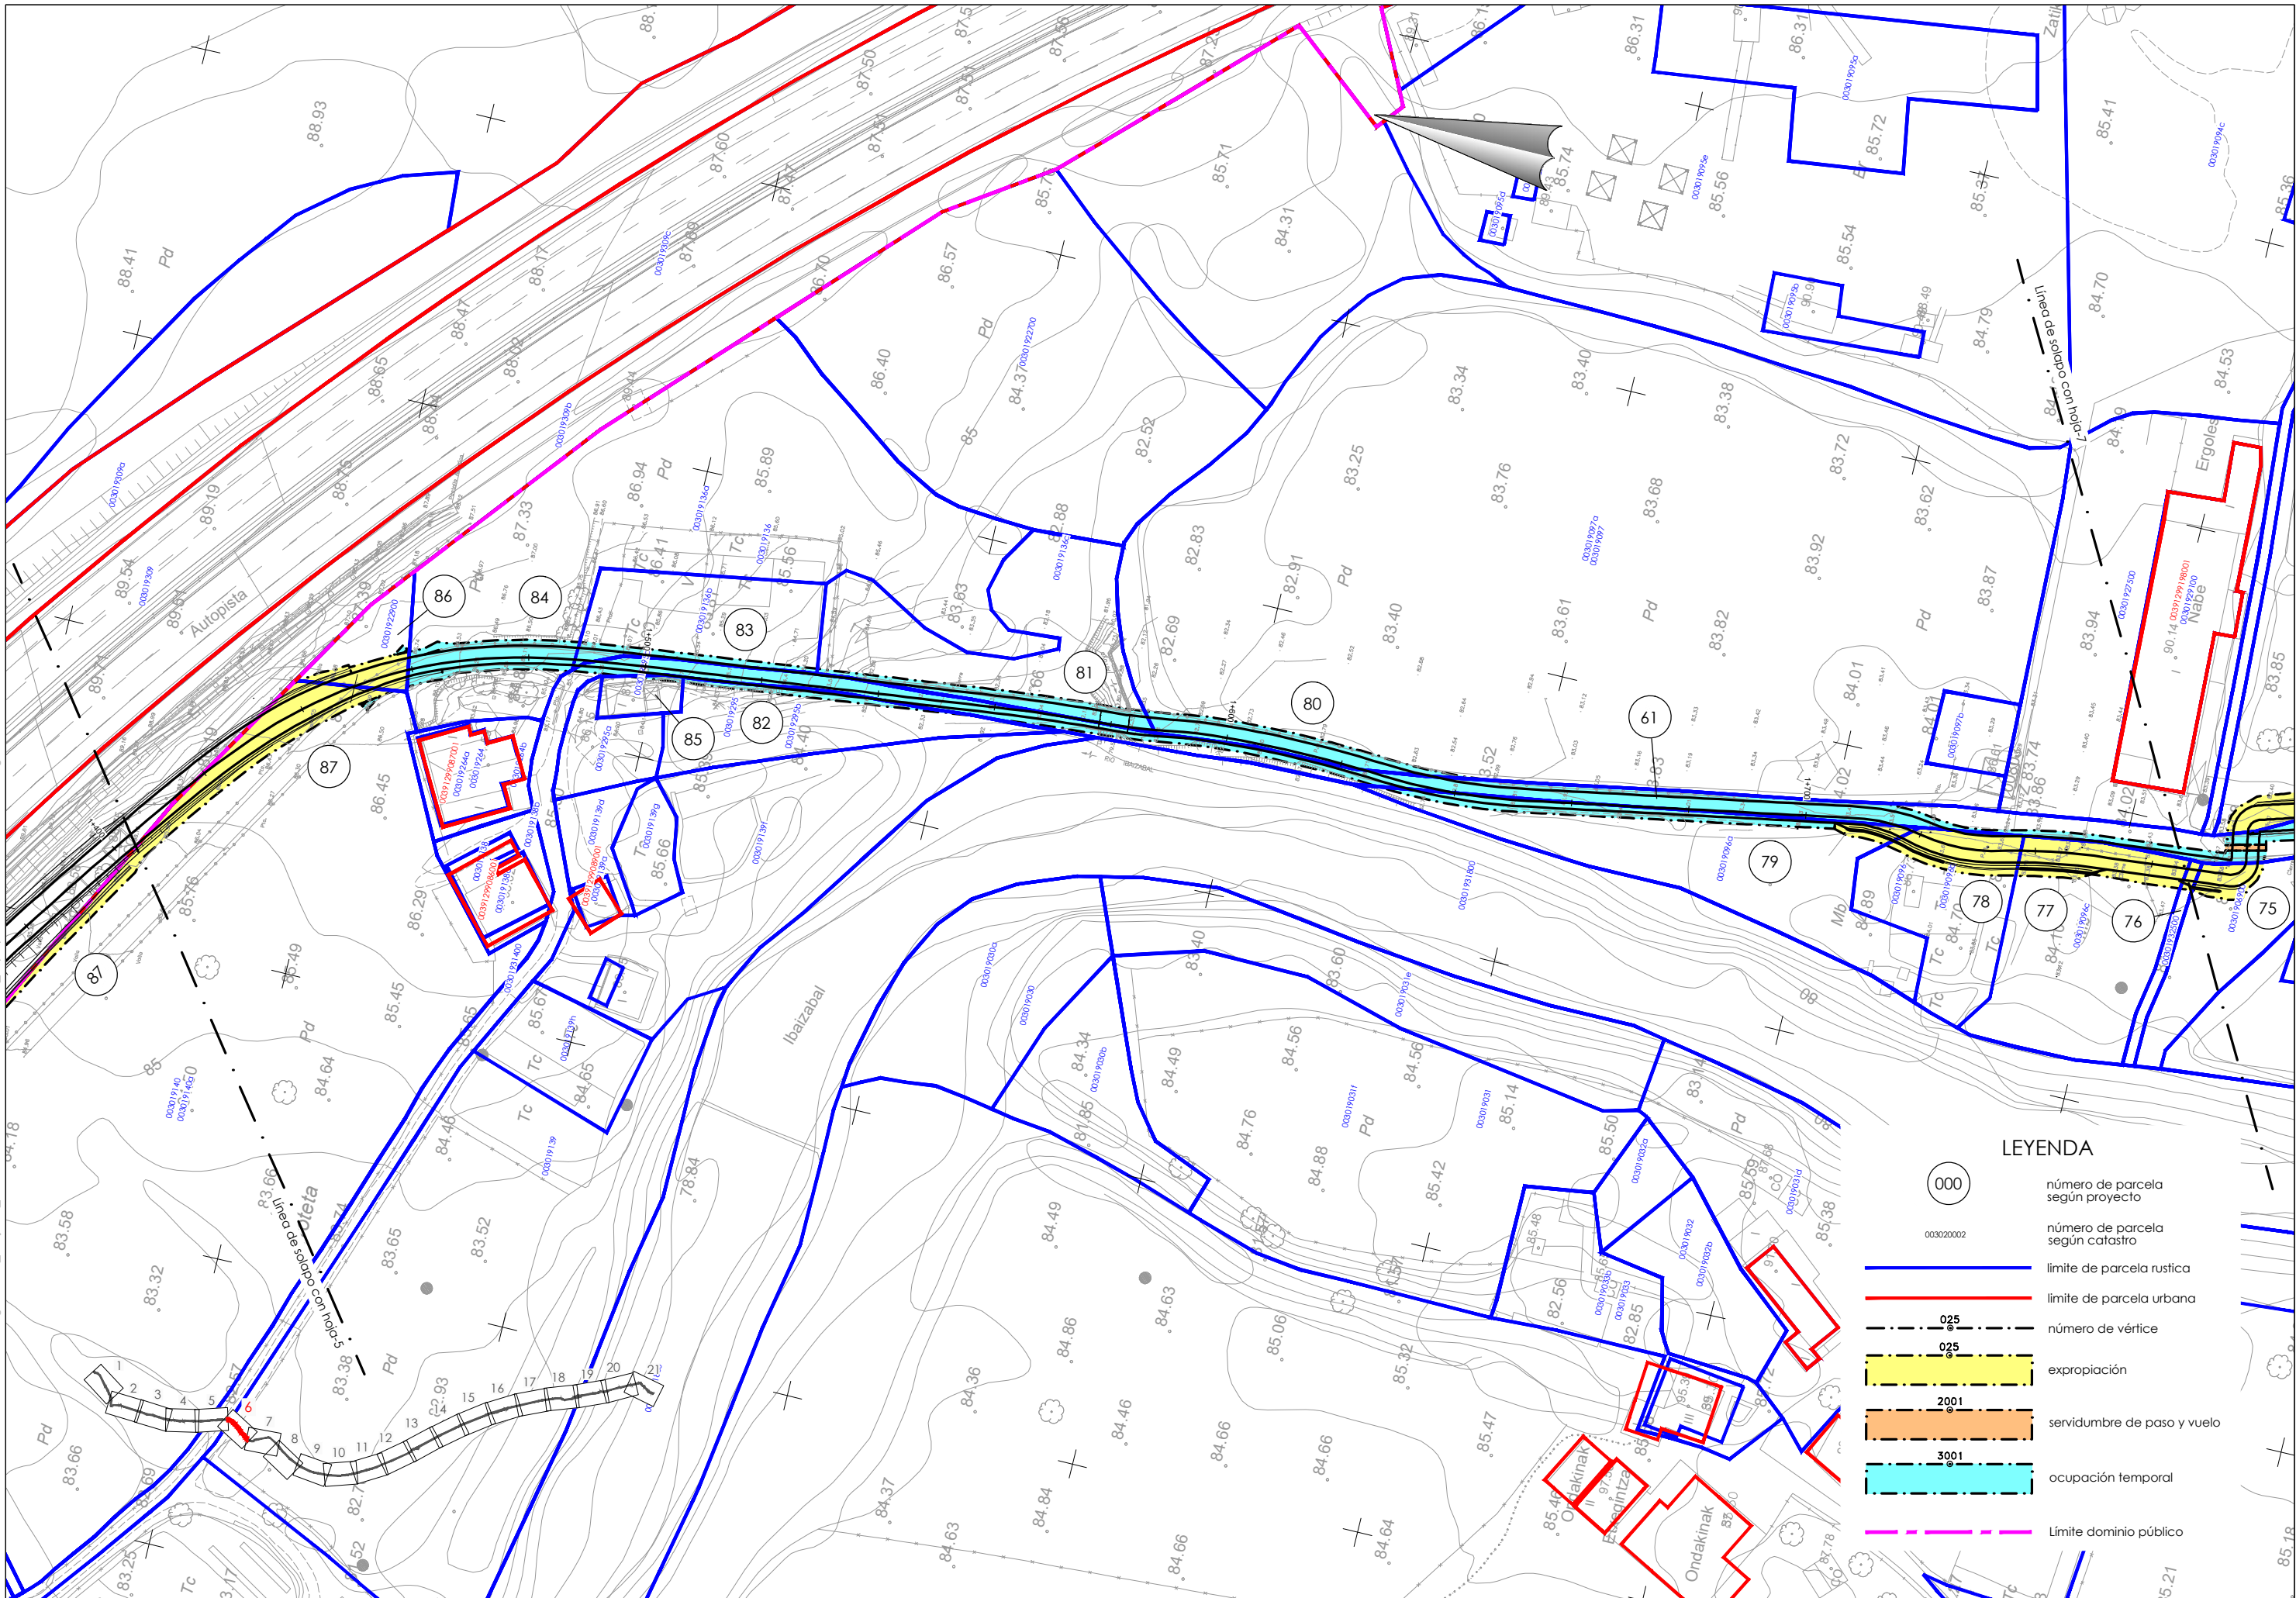

LEYENDA

- 000 número de parcela según proyecto
- 003020002 número de parcela según catastro
- límite de parcela rustica
- límite de parcela urbana
- número de vértice
- expropiación
- servidumbre de paso y vuelo
- ocupación temporal
- Límite dominio público

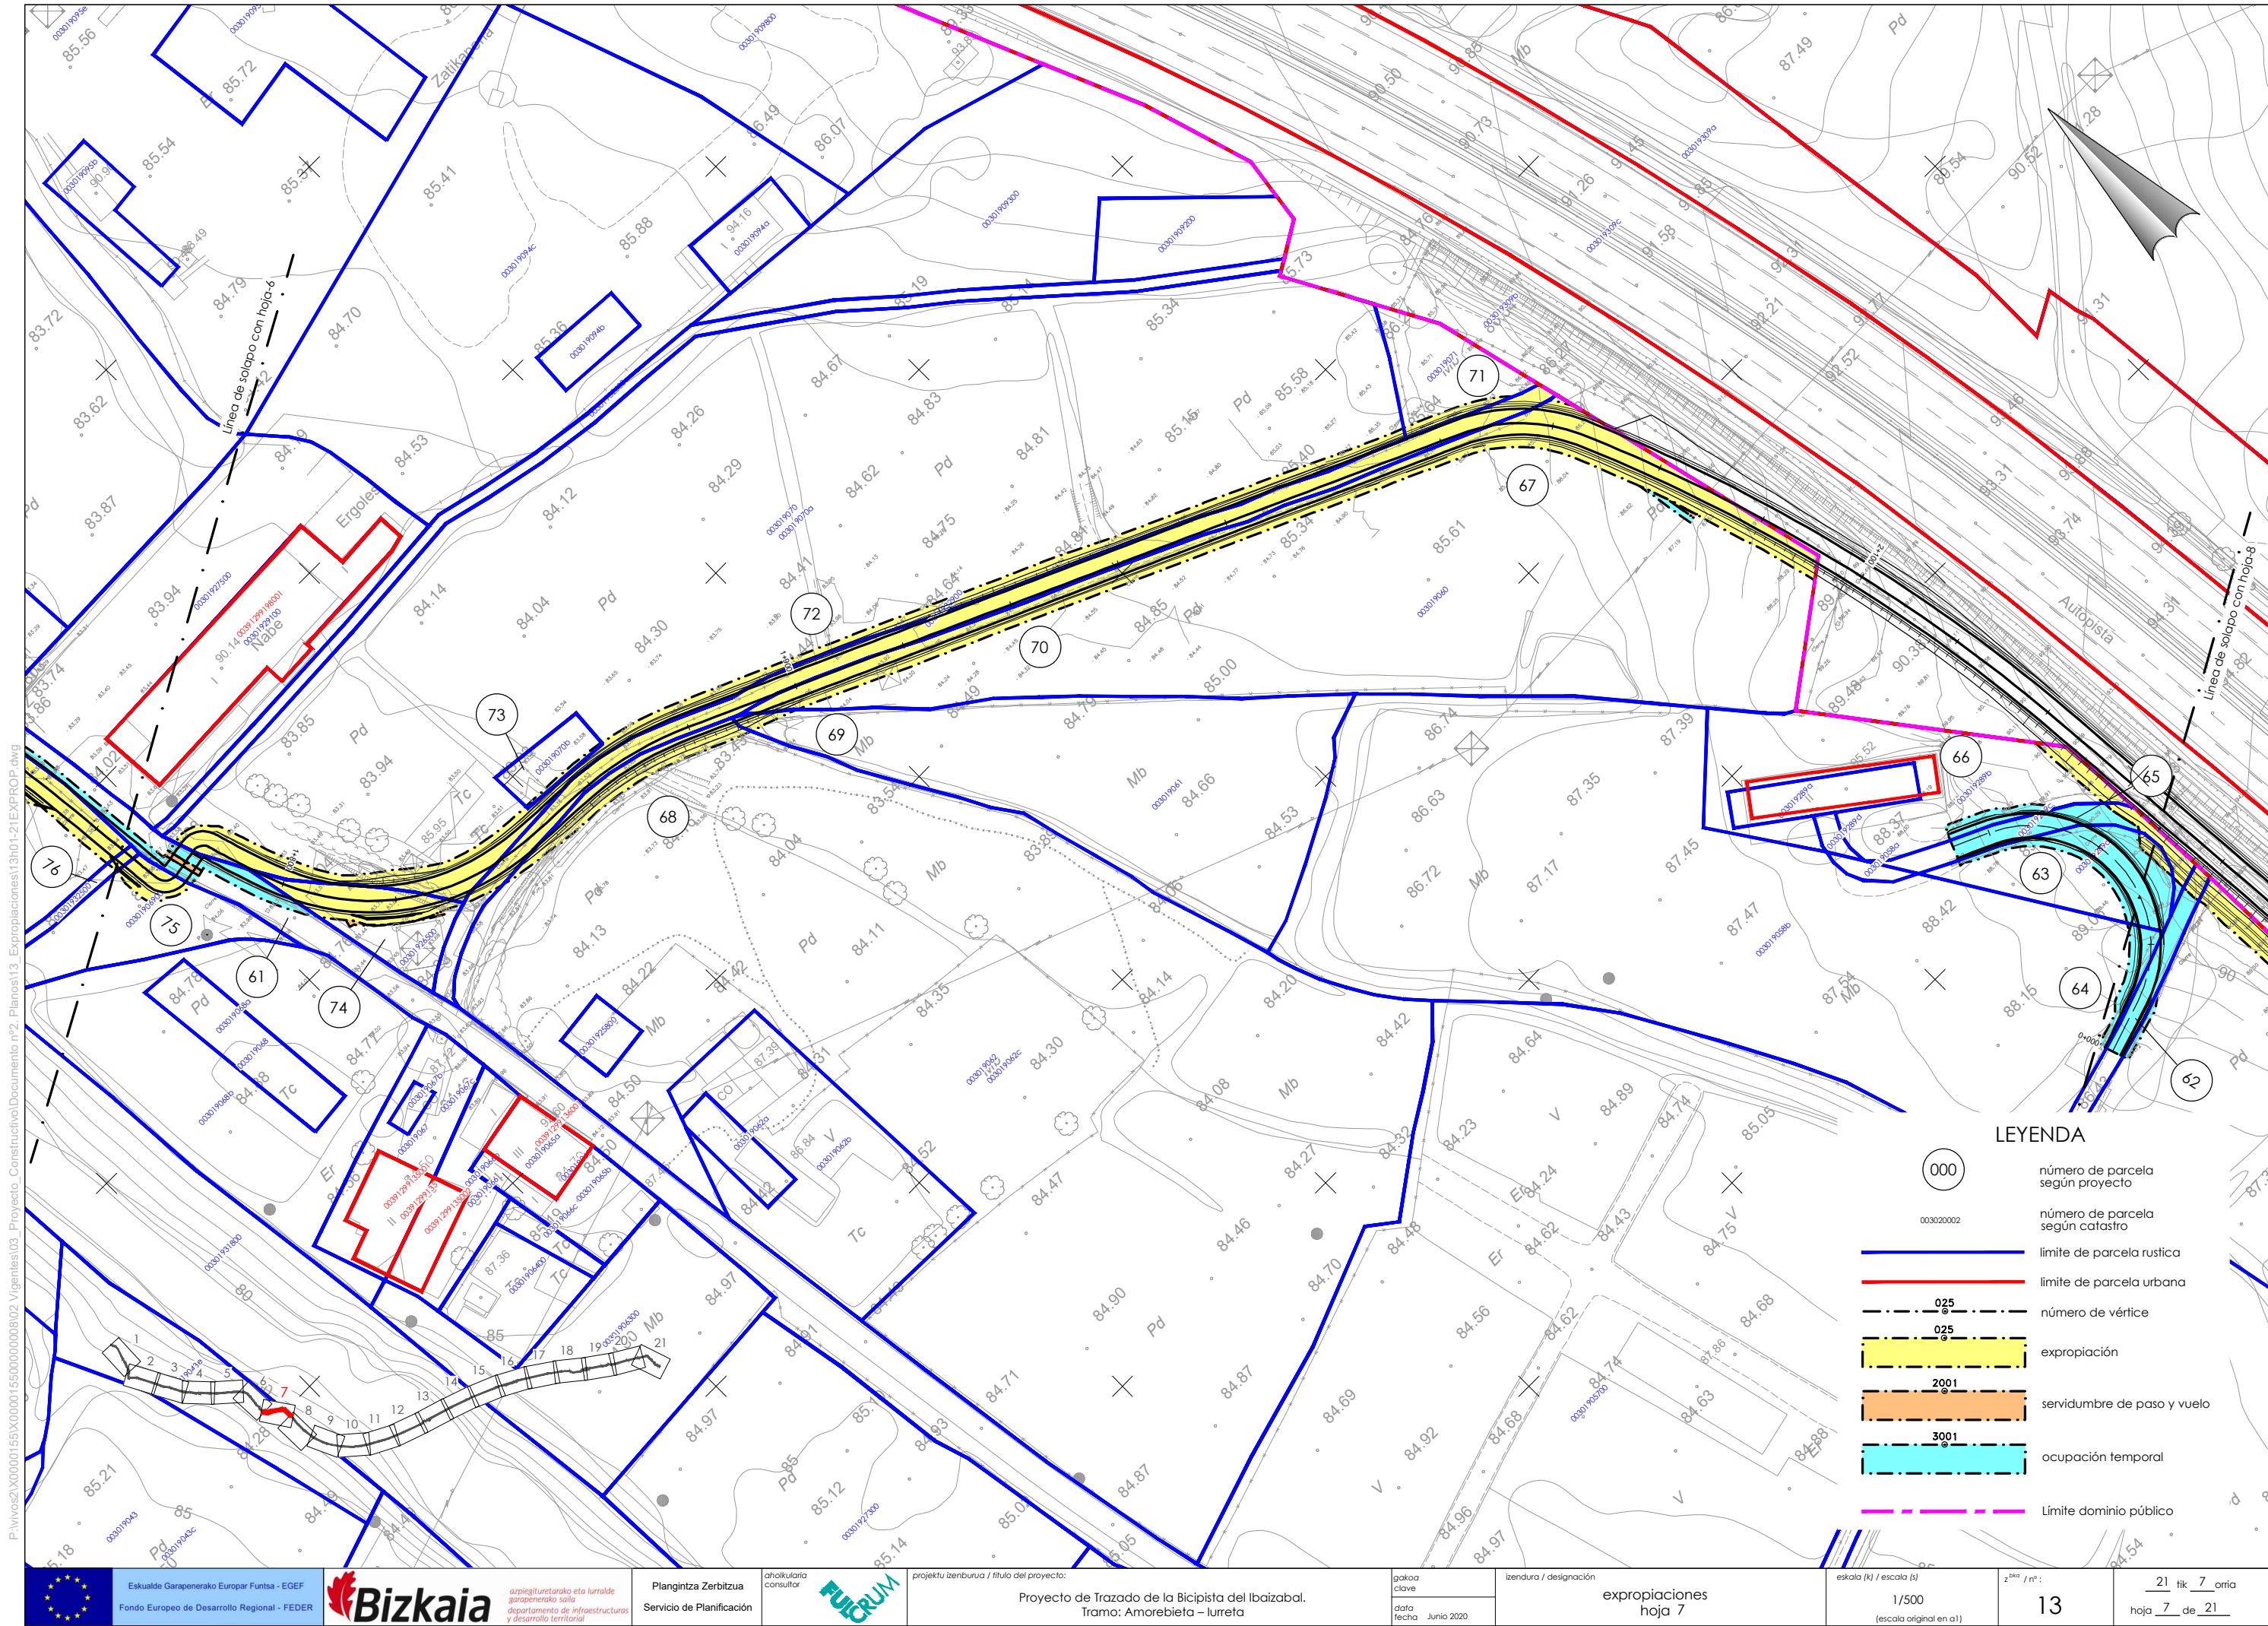

LEYENDA

000

número de parcela según proyecto

003020002

número de parcela según catastro

límite de parcela rústica

límite de parcela urbana


número de vértice

expropiación

servidumbre de paso y vuelo

ocupación temporal

Límite dominio público

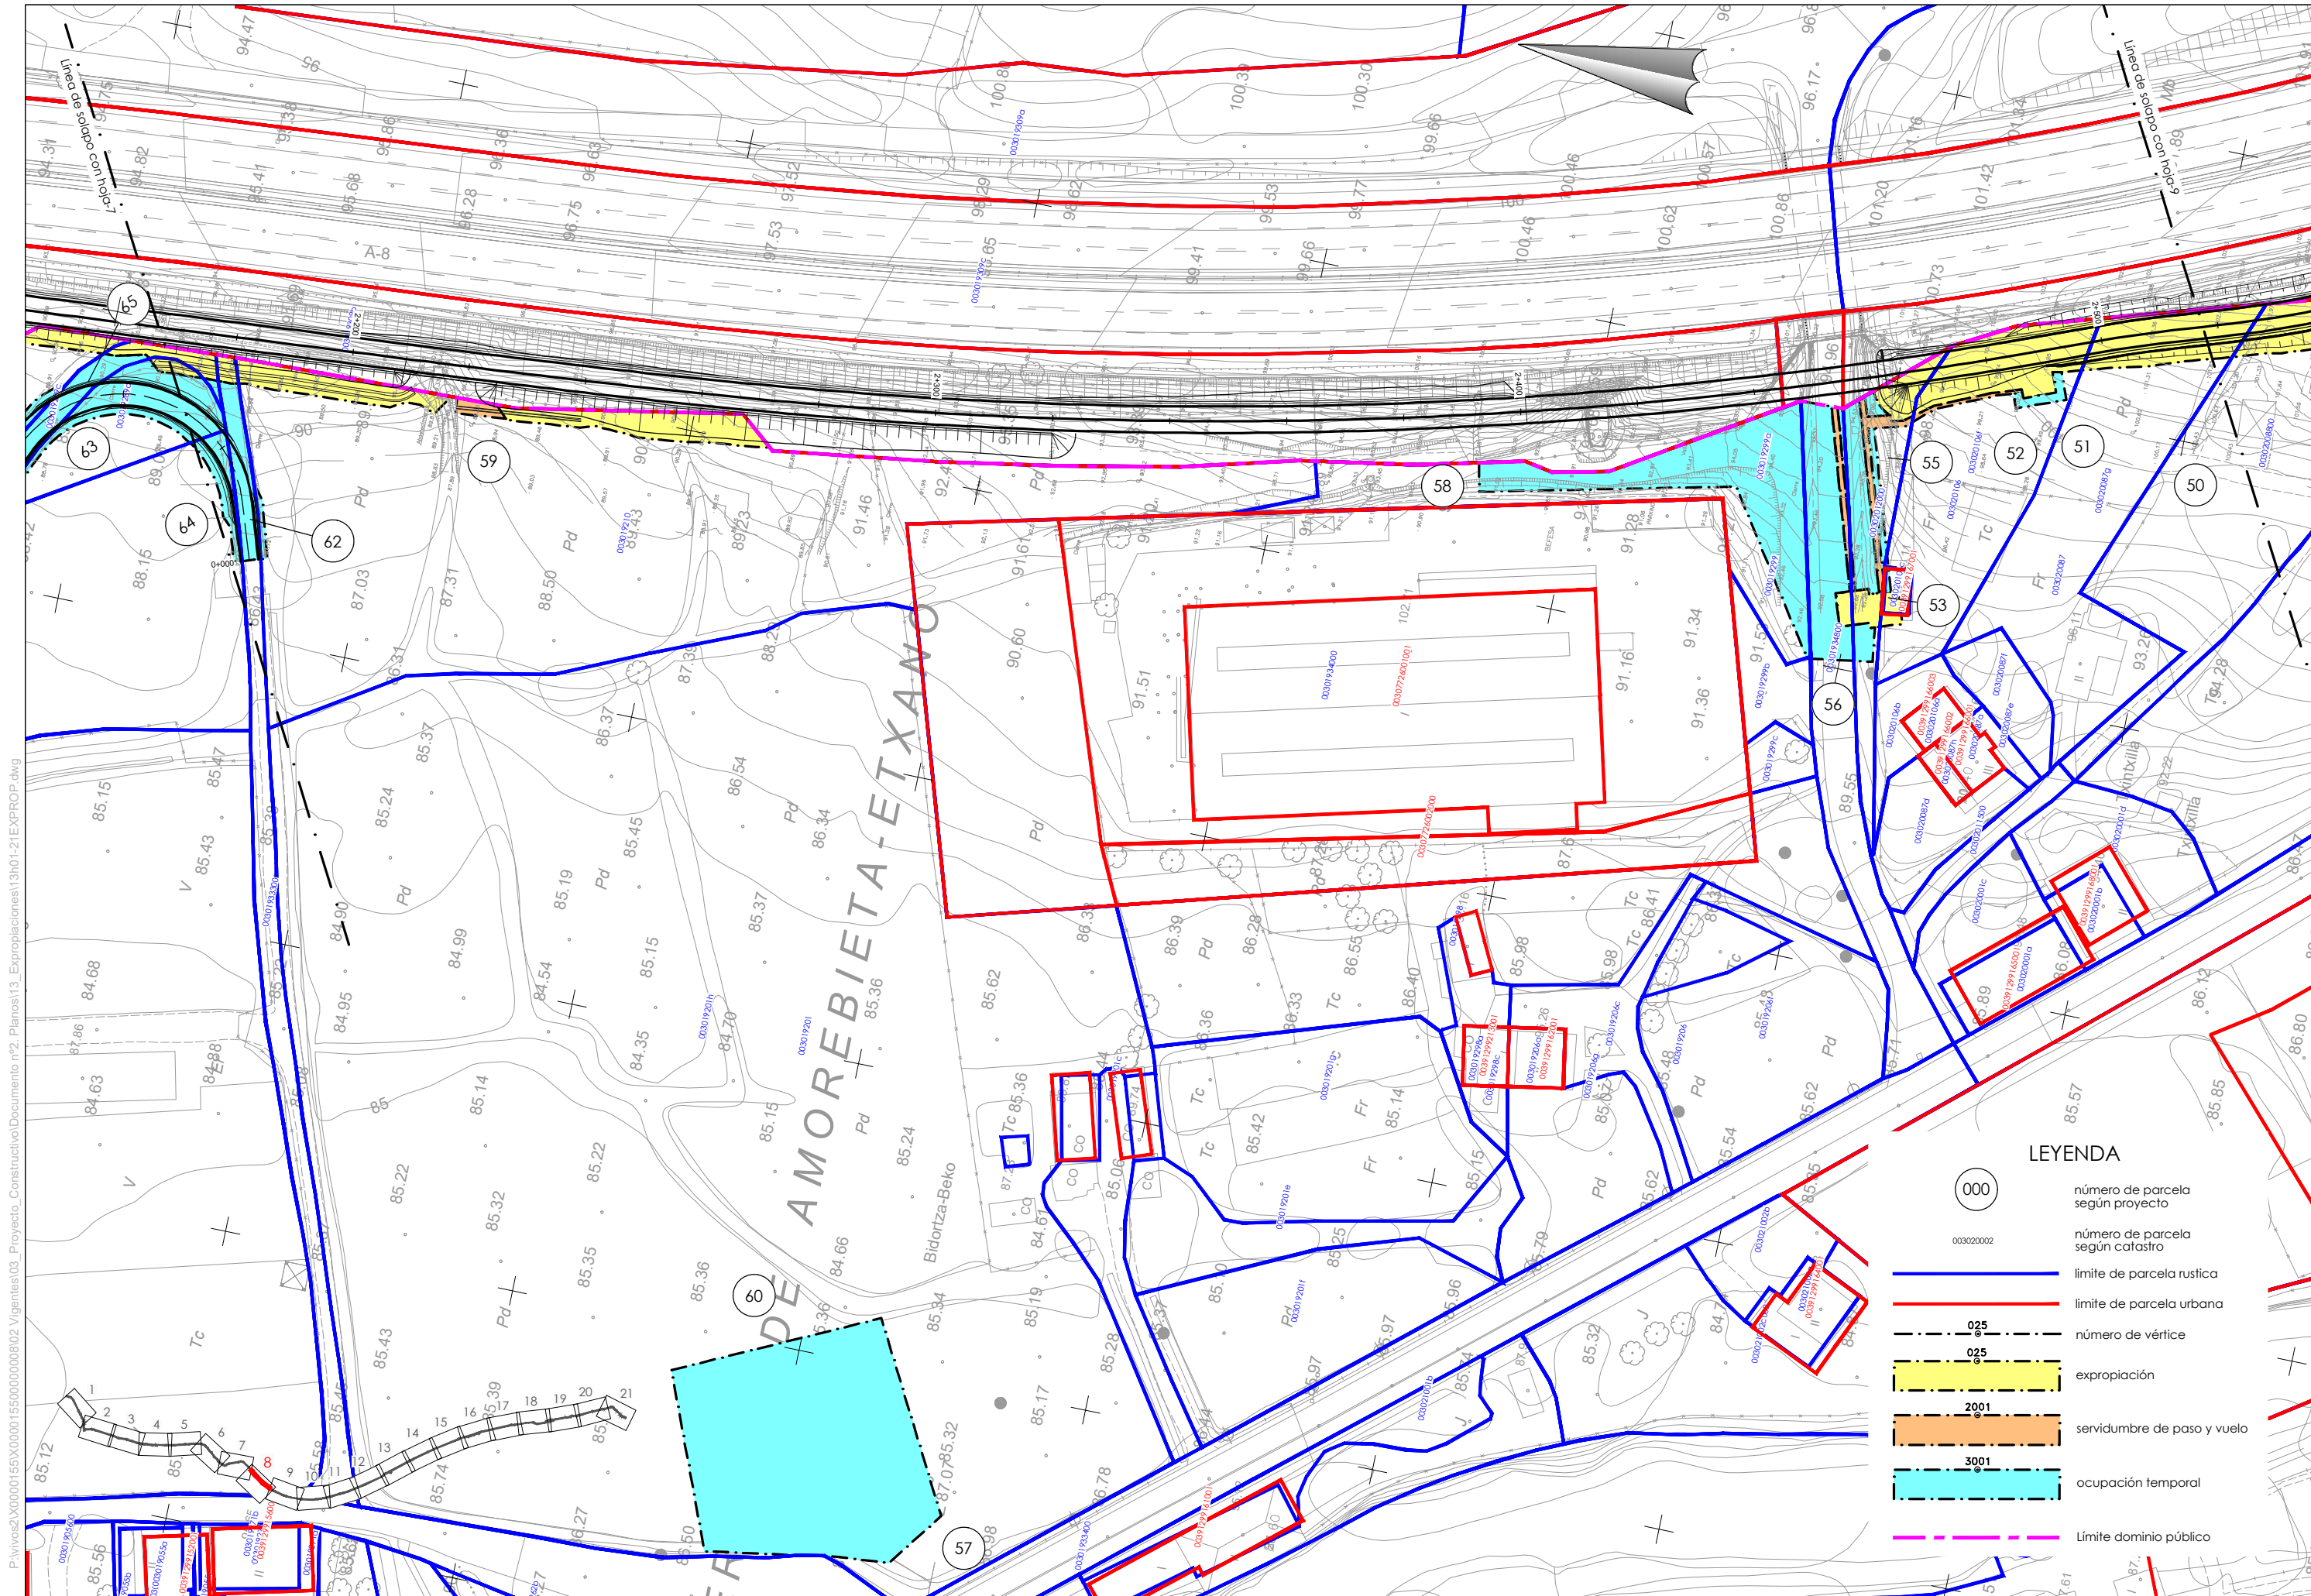

LEYENDA

000

número de parcela según proyecto

003020002

número de parcela según catastro

límite de parcela rustica

límite de parcela urbana

número de vértice


expropiación

servidumbre de paso y vuelo

ocupación temporal

Límite dominio público


P:\vivos2\X0000155\X0000155\0000000802 Vigentes\03_Proyecto_Construtivo\Documento nº2_Planos\13_Expropiaciones\13ho1-21EXPROP.dwg

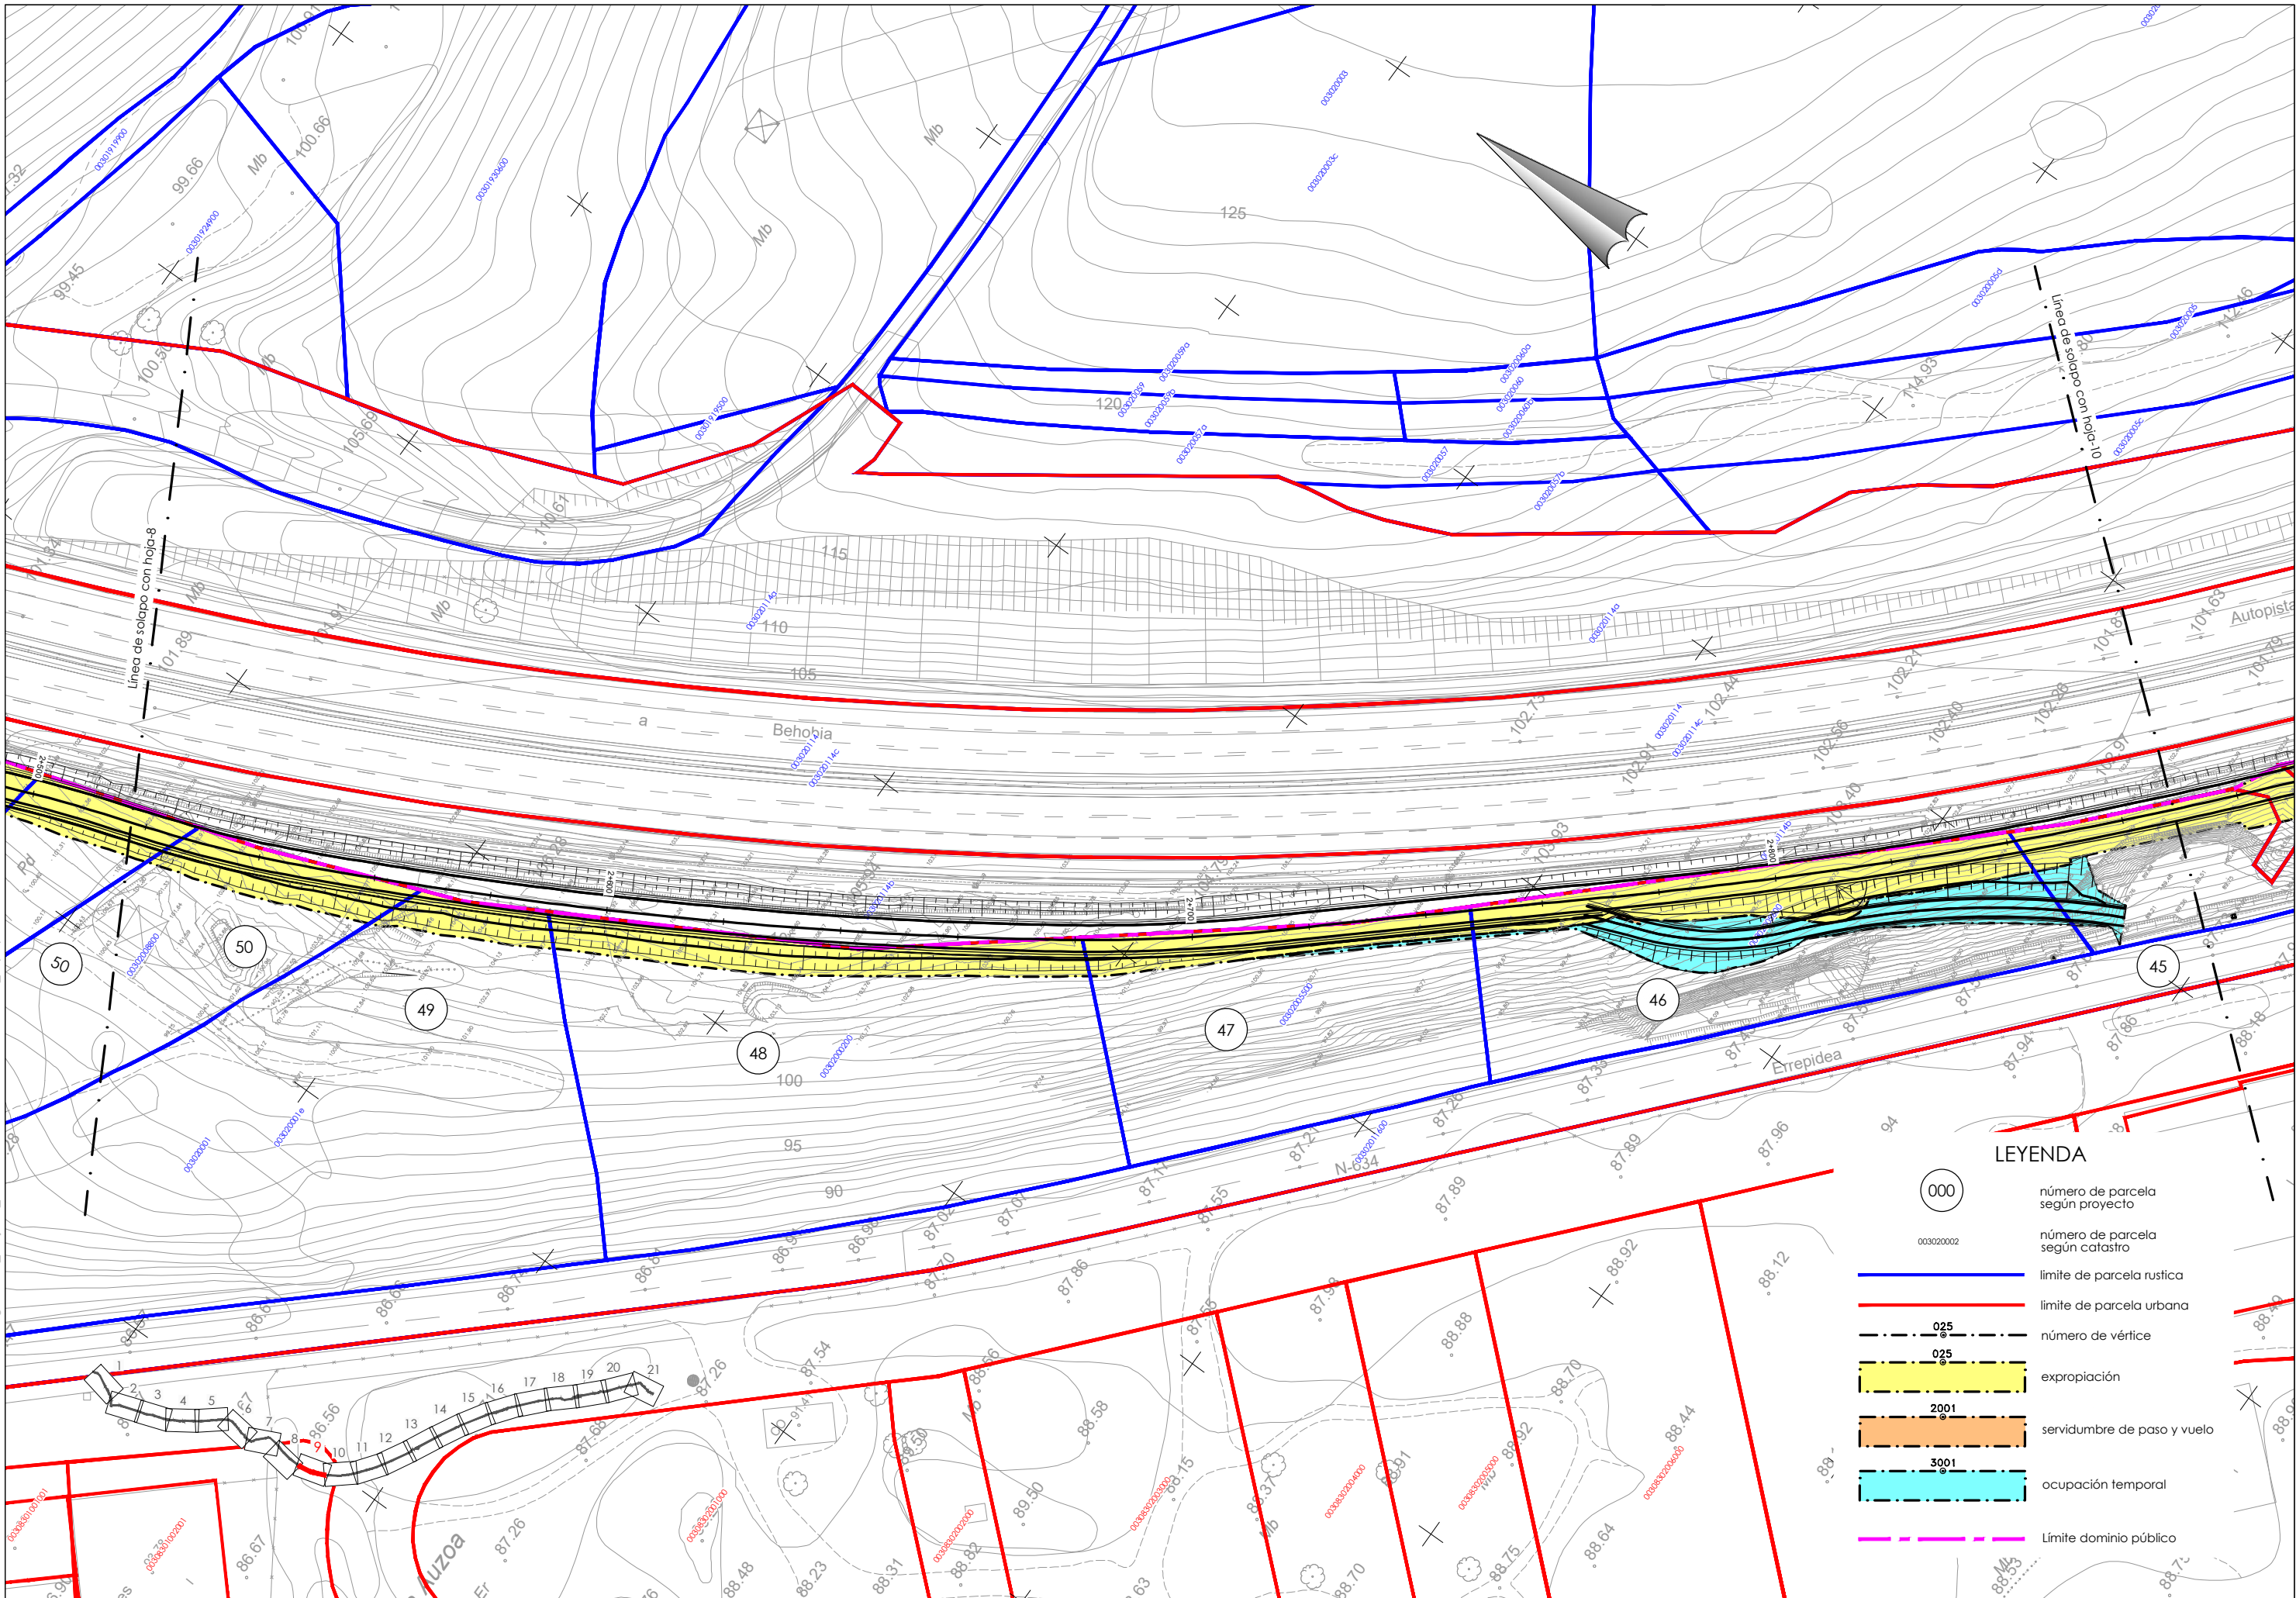

LEYENDA


- (000) número de parcela según proyecto
- 003020002 número de parcela según catastro
- límite de parcela rustica
- límite de parcela urbana
- 025 número de vértice
- 025 expropiación
- 2001 servidumbre de paso y vuelo
- 3001 ocupación temporal
- Límite dominio público

P:\vivos2\X0000155\X0000155\00000000002 Vigantes\03_Proyecto_Construtivo\Documento nº2_Planos\13_Expropiaciones\13h01-21EXPROP.dwg

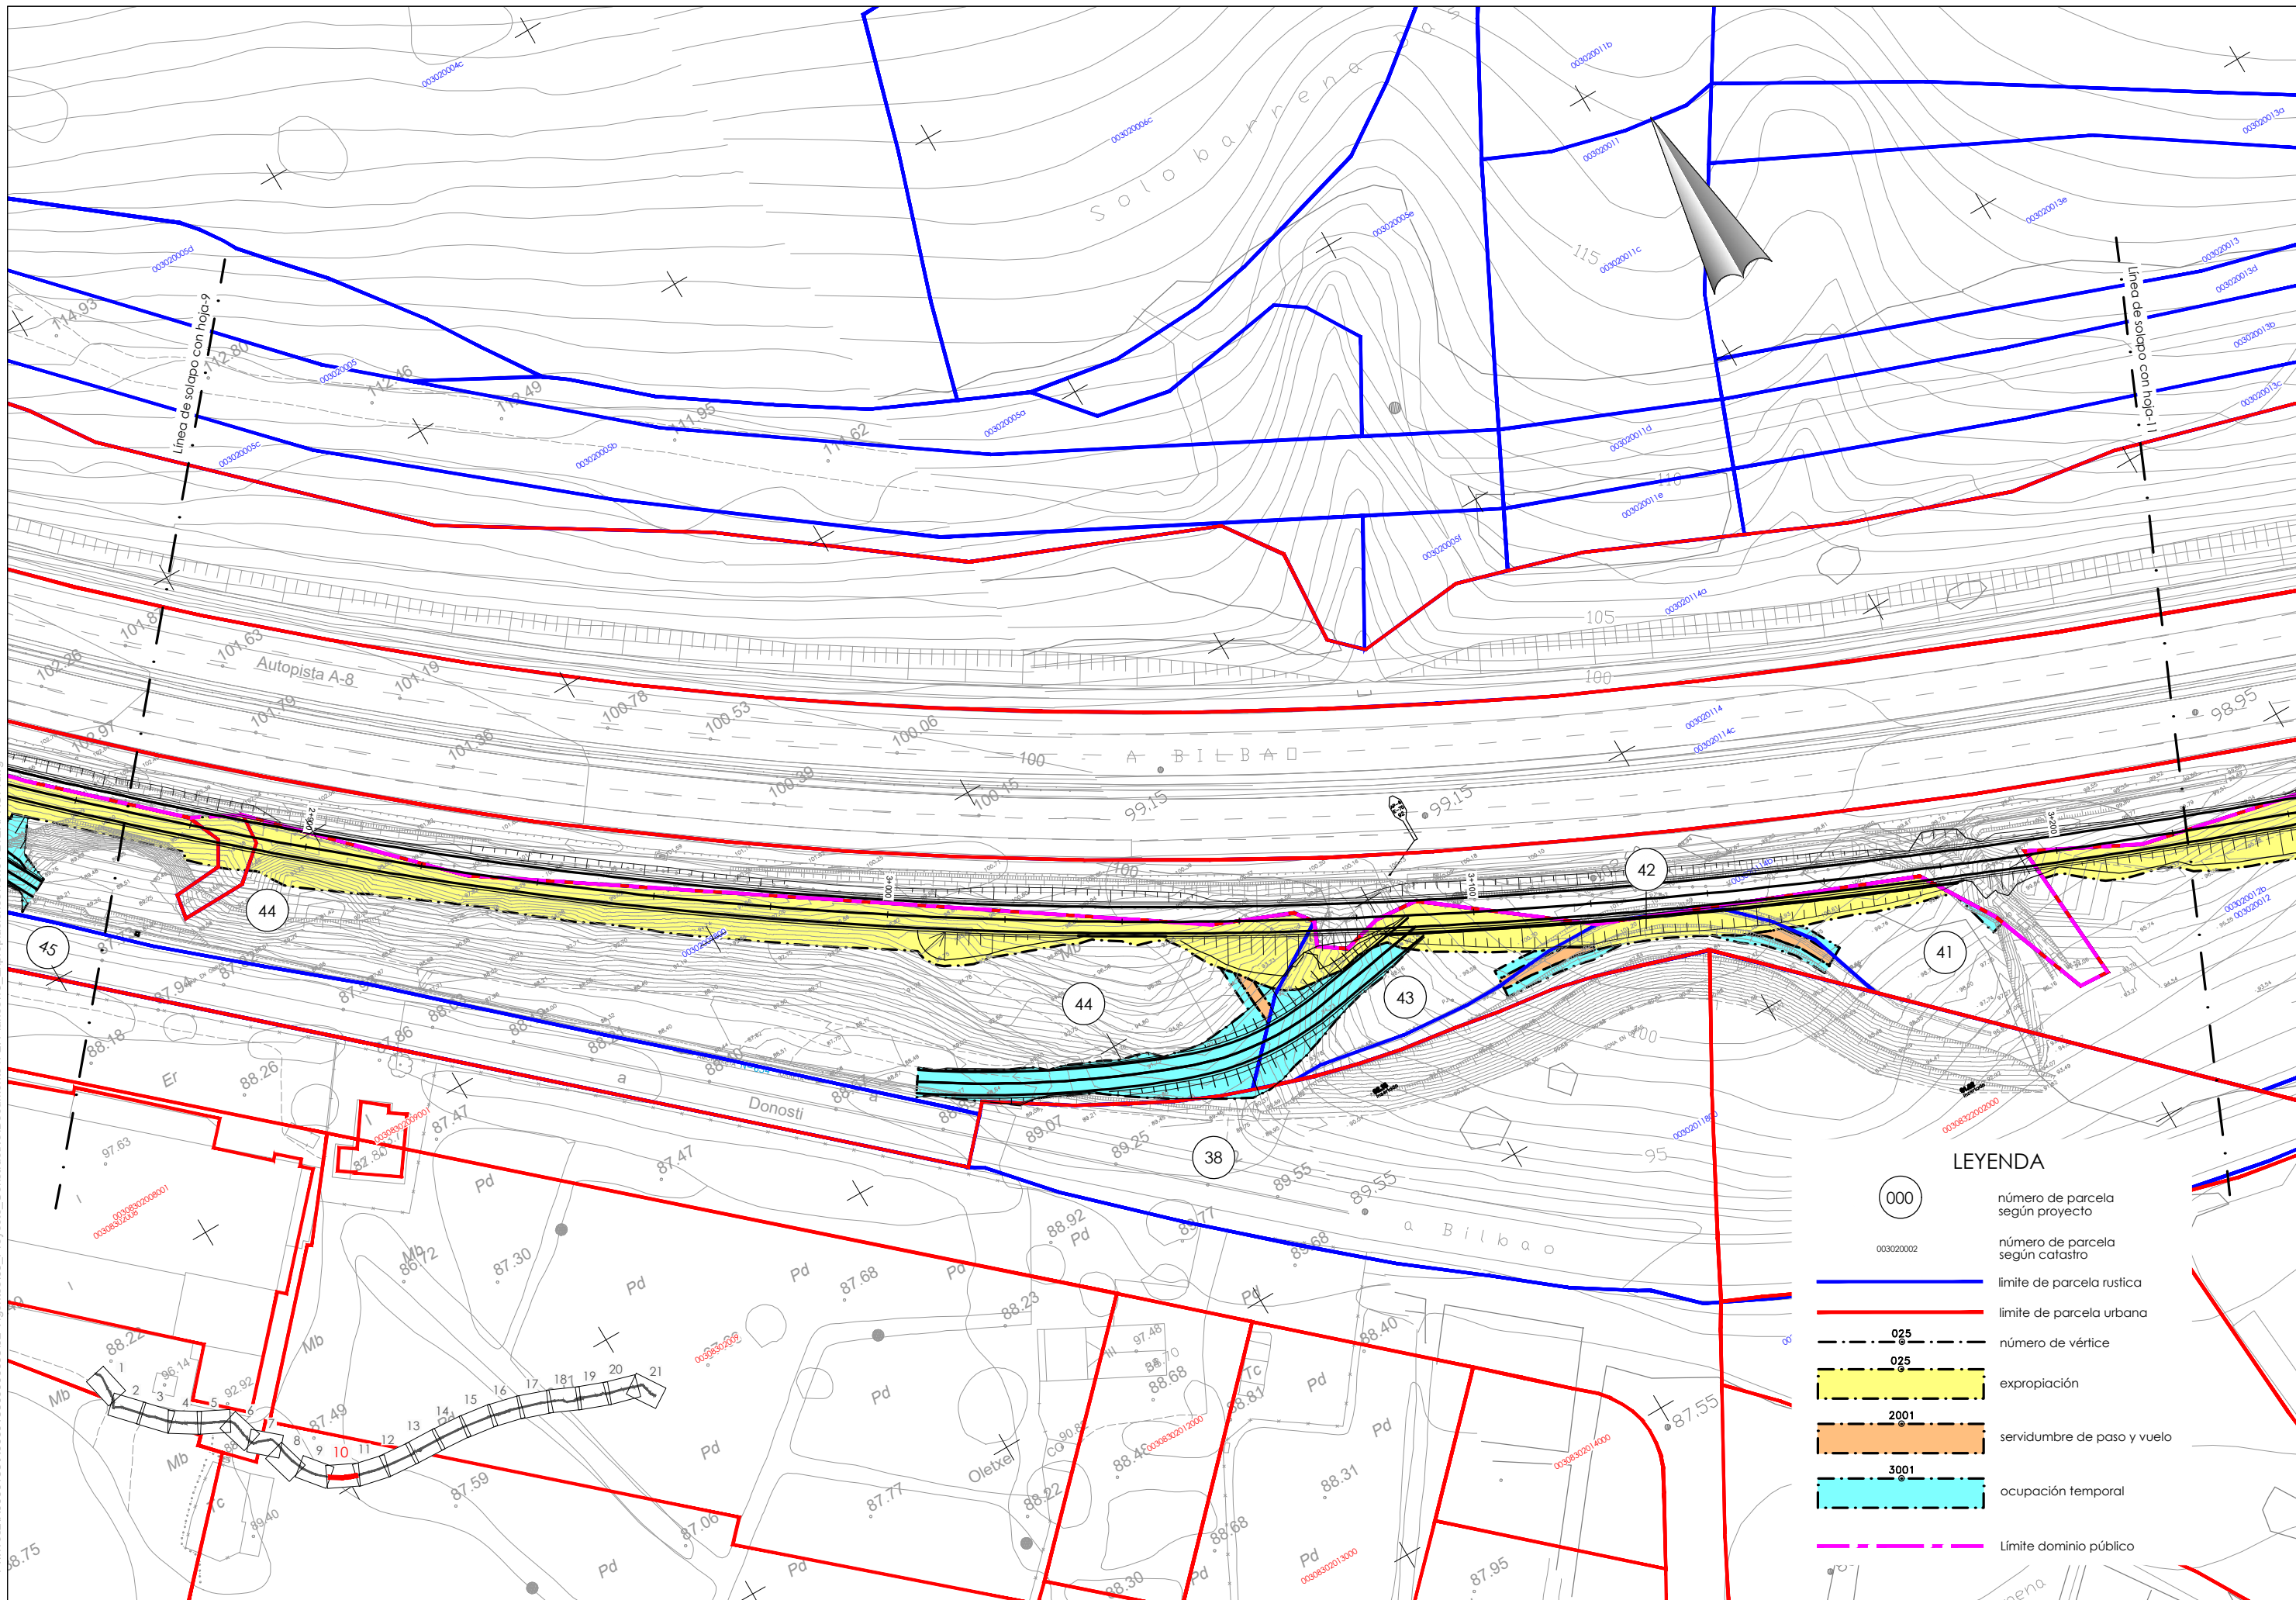

LEYENDA


- 000 número de parcela según proyecto
- 003020002 número de parcela según catastro
- límite de parcela rustica
- límite de parcela urbana
- 025 número de vértice
- 025 expropiación
- 2001 servidumbre de paso y vuelo
- 3001 ocupación temporal
- Límite dominio público

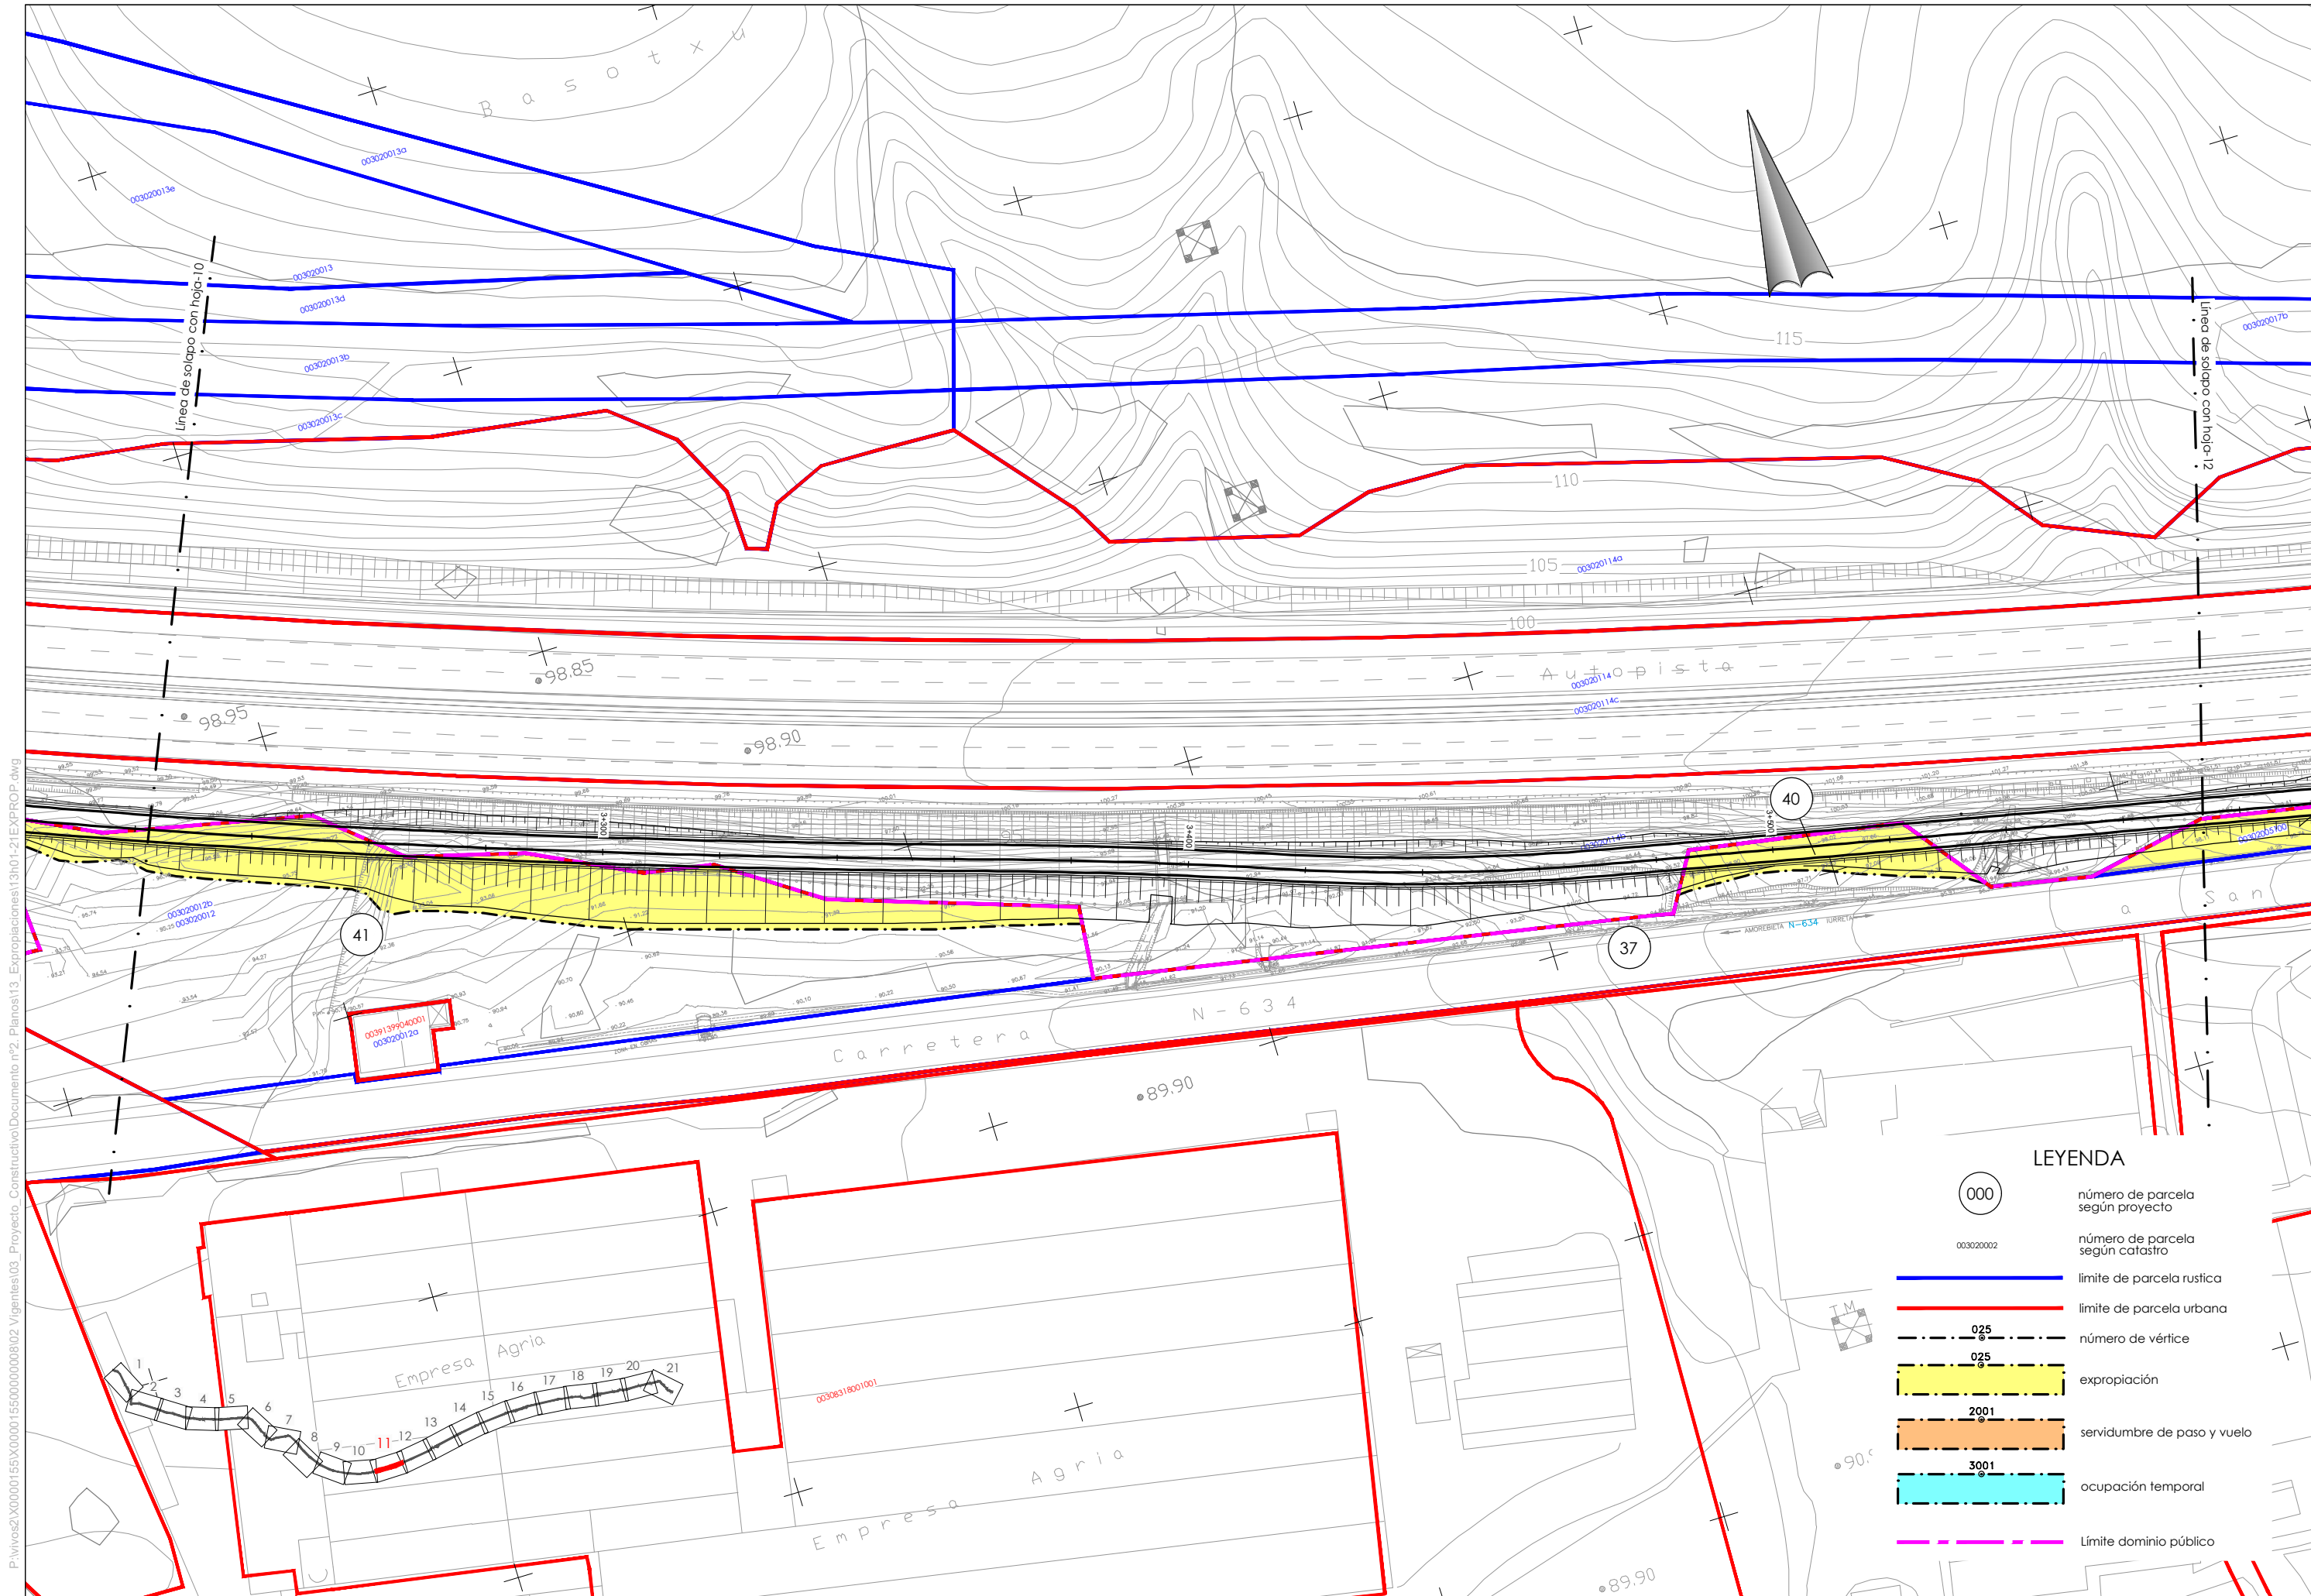

LEYENDA


- 000 número de parcela según proyecto
- 003020002 número de parcela según catastro
- límite de parcela rustica
- límite de parcela urbana
- número de vértice
- expropiación
- servidumbre de paso y vuelo
- ocupación temporal
- Límite dominio público

P:\vivos2\X00000155\X00000155\0000000002 Vigentes\03_Proyecto_Construtivo\Documento nº2_Planos\13_Expropiaciones\13hoja11-21EXPROP.dwg

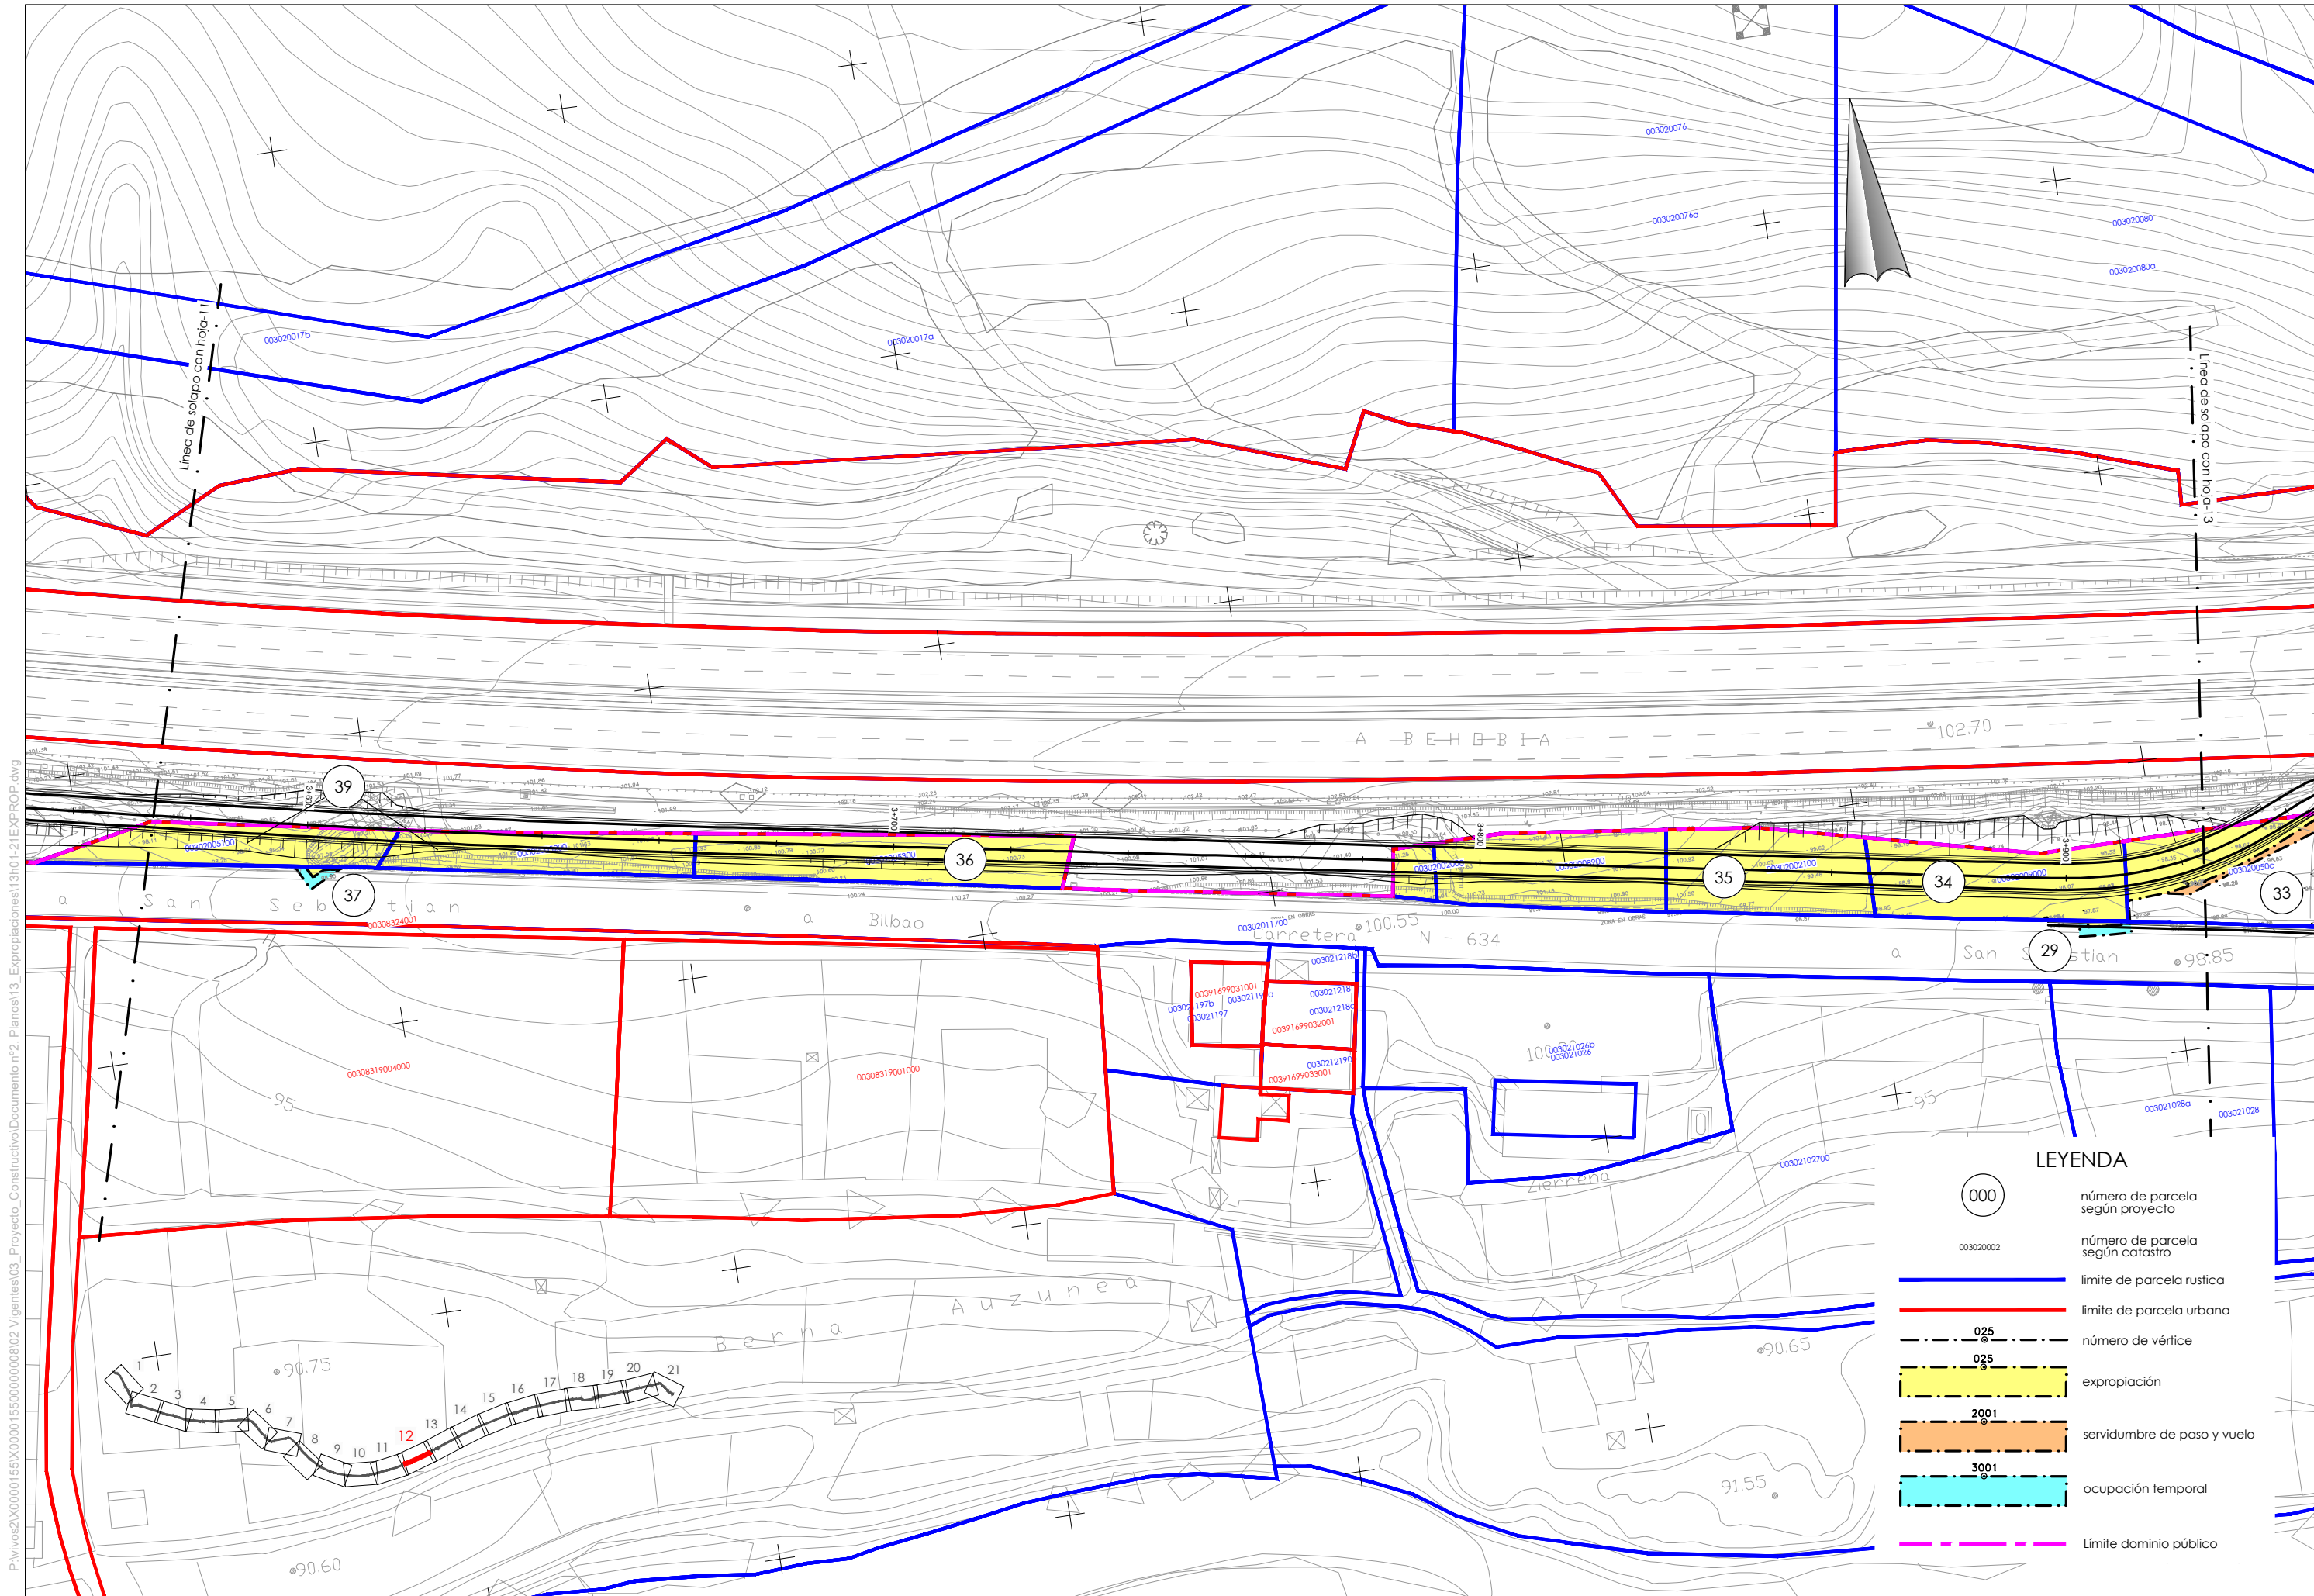

P:\vivos\2\X0000155\X0000155\00000000002_Vigentes\03_Proyecto_Construtivo\Documento nº2_Planos\13_Expropiaciones\13n01-21EXPROP.dwg

P:\vivo2\X0000155\X0000155\0000000002 Vigentes\03 Proyecto Constructivo\Documento nº2_Planos\13 Expropiaciones\1301-21EXPROP.dwg

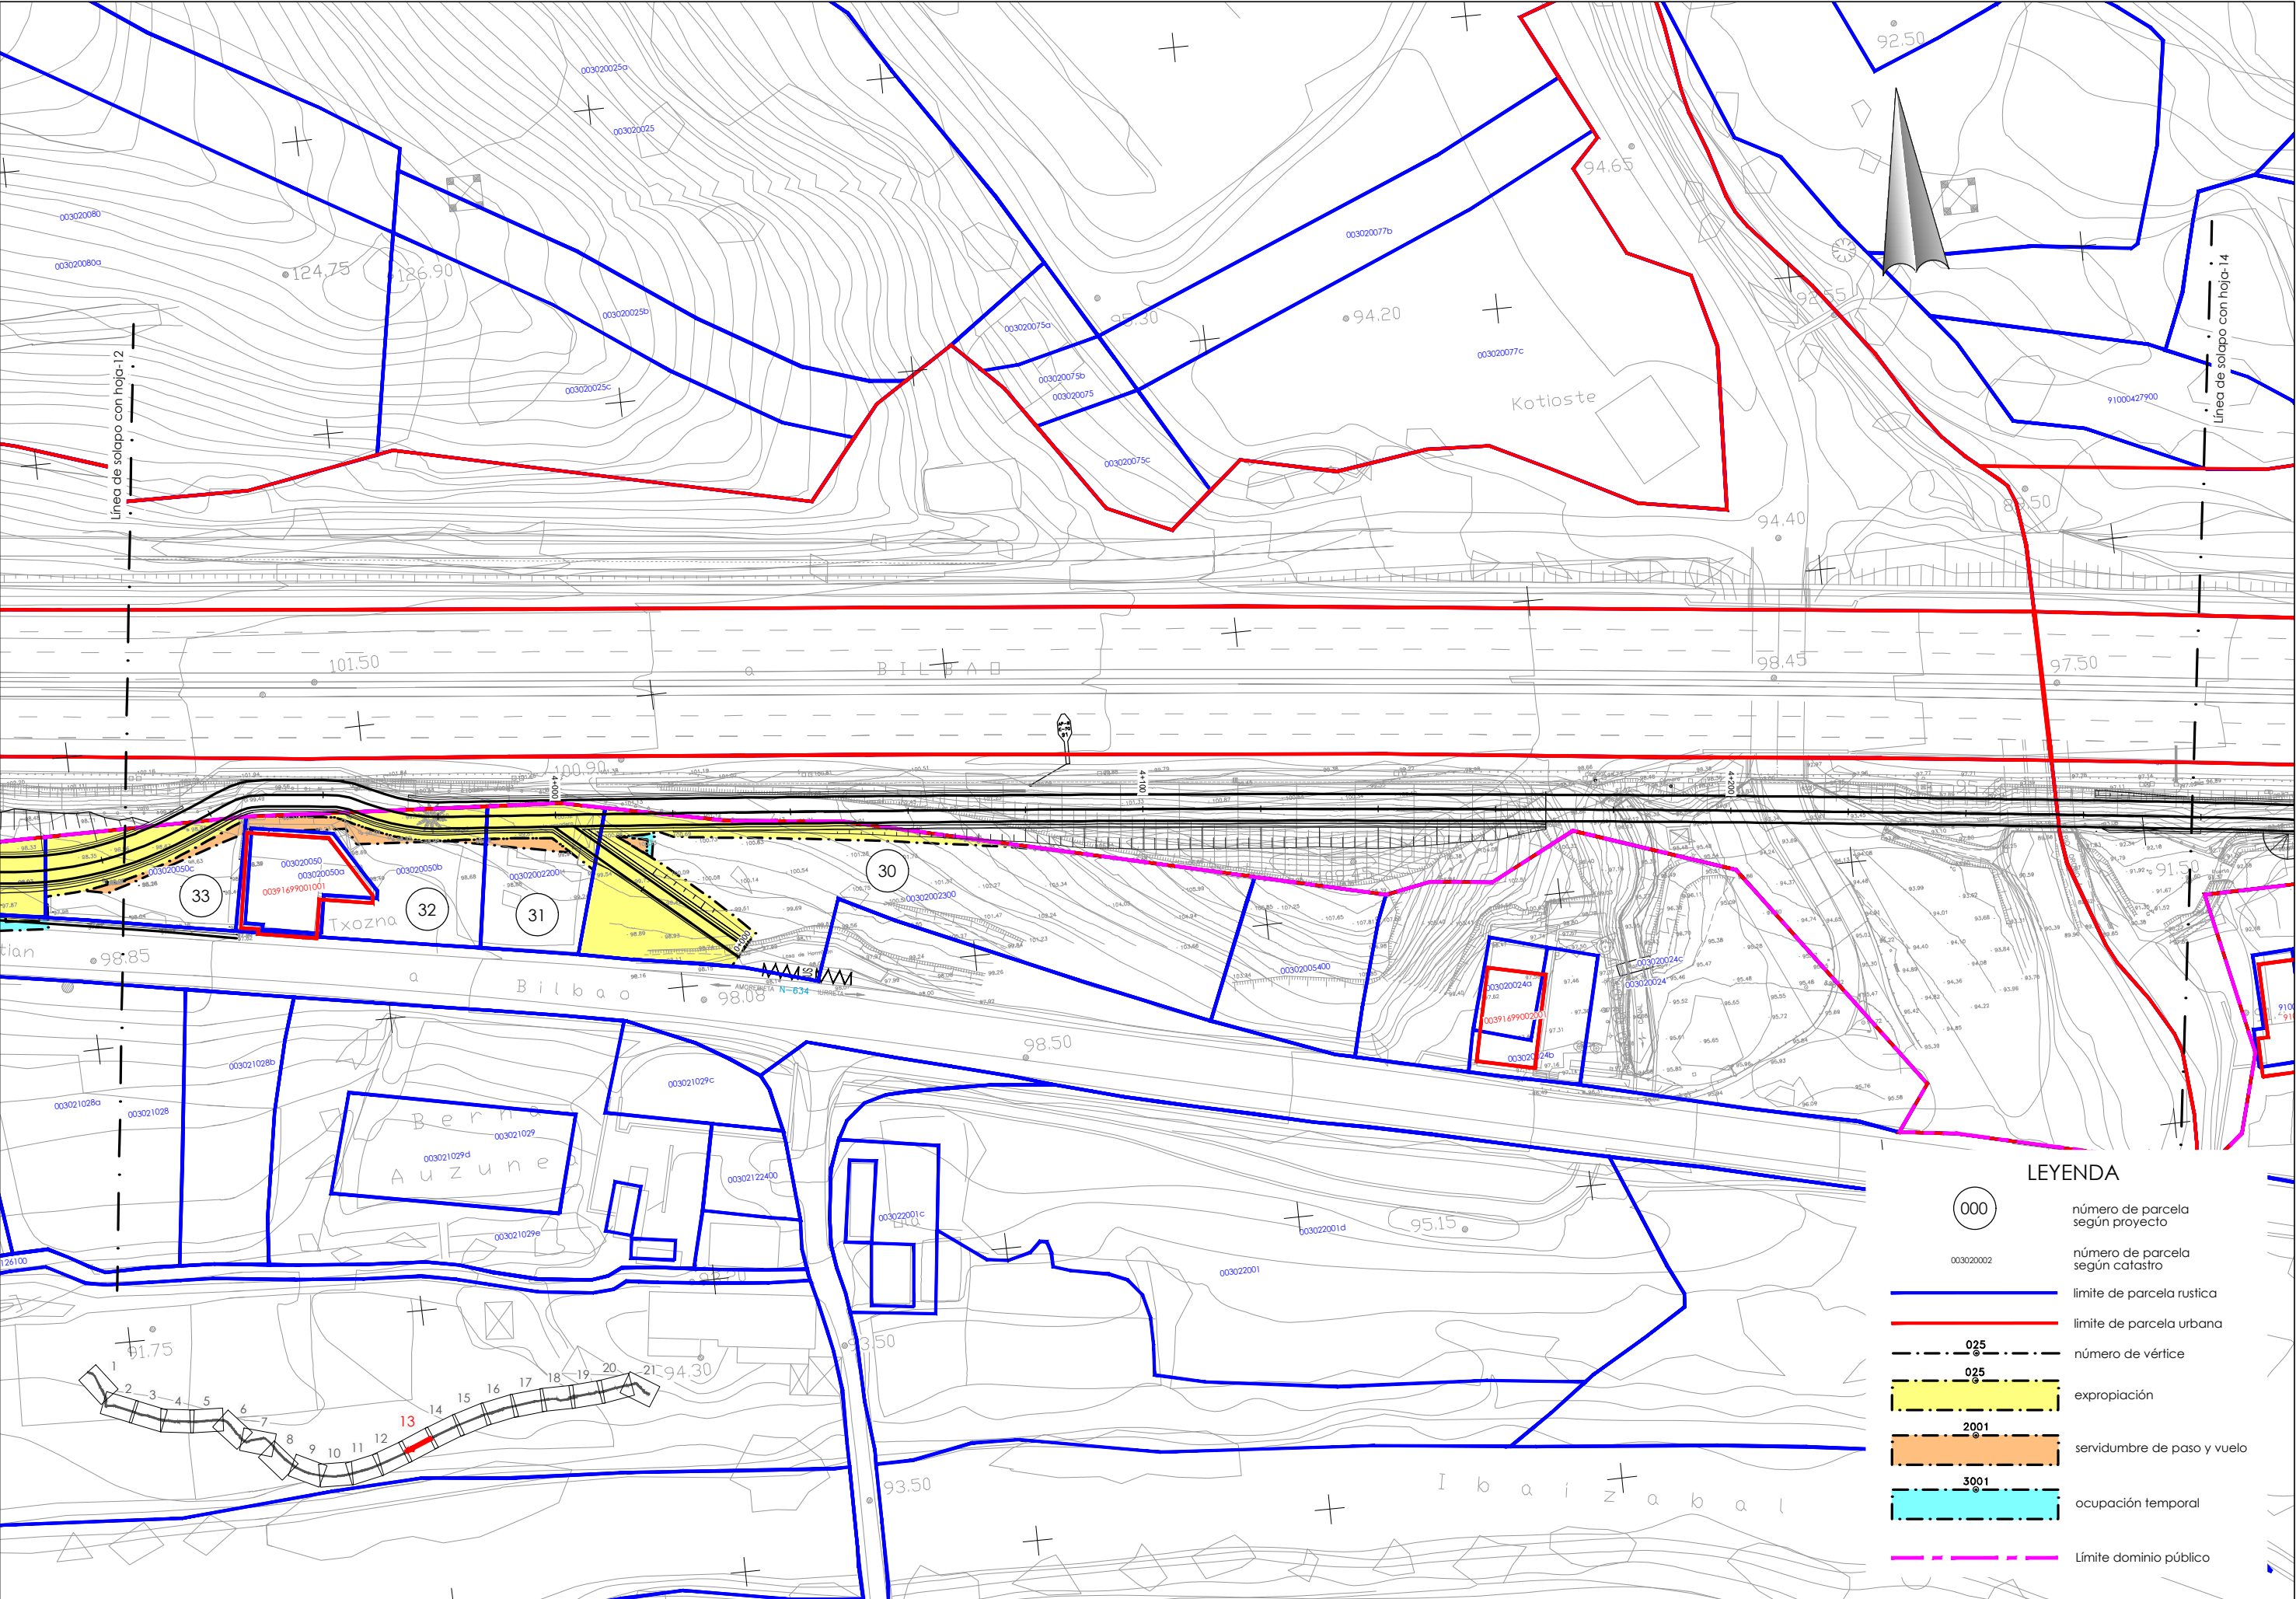

LEYENDA

000

número de parcela según proyecto

00302002

número de parcela según catastro

límite de parcela rustica

límite de parcela urbana

025

número de vértice

025

expropiación

2001


servidumbre de paso y vuelo

3001

ocupación temporal


Límite dominio público

P:\vivos2\X0000155\X000015500000000802_Vigentes\03_Proyecto_Construtivo\Documento nº2_Planos\13_Expropiaciones\13h01-21EXPROP.dwg

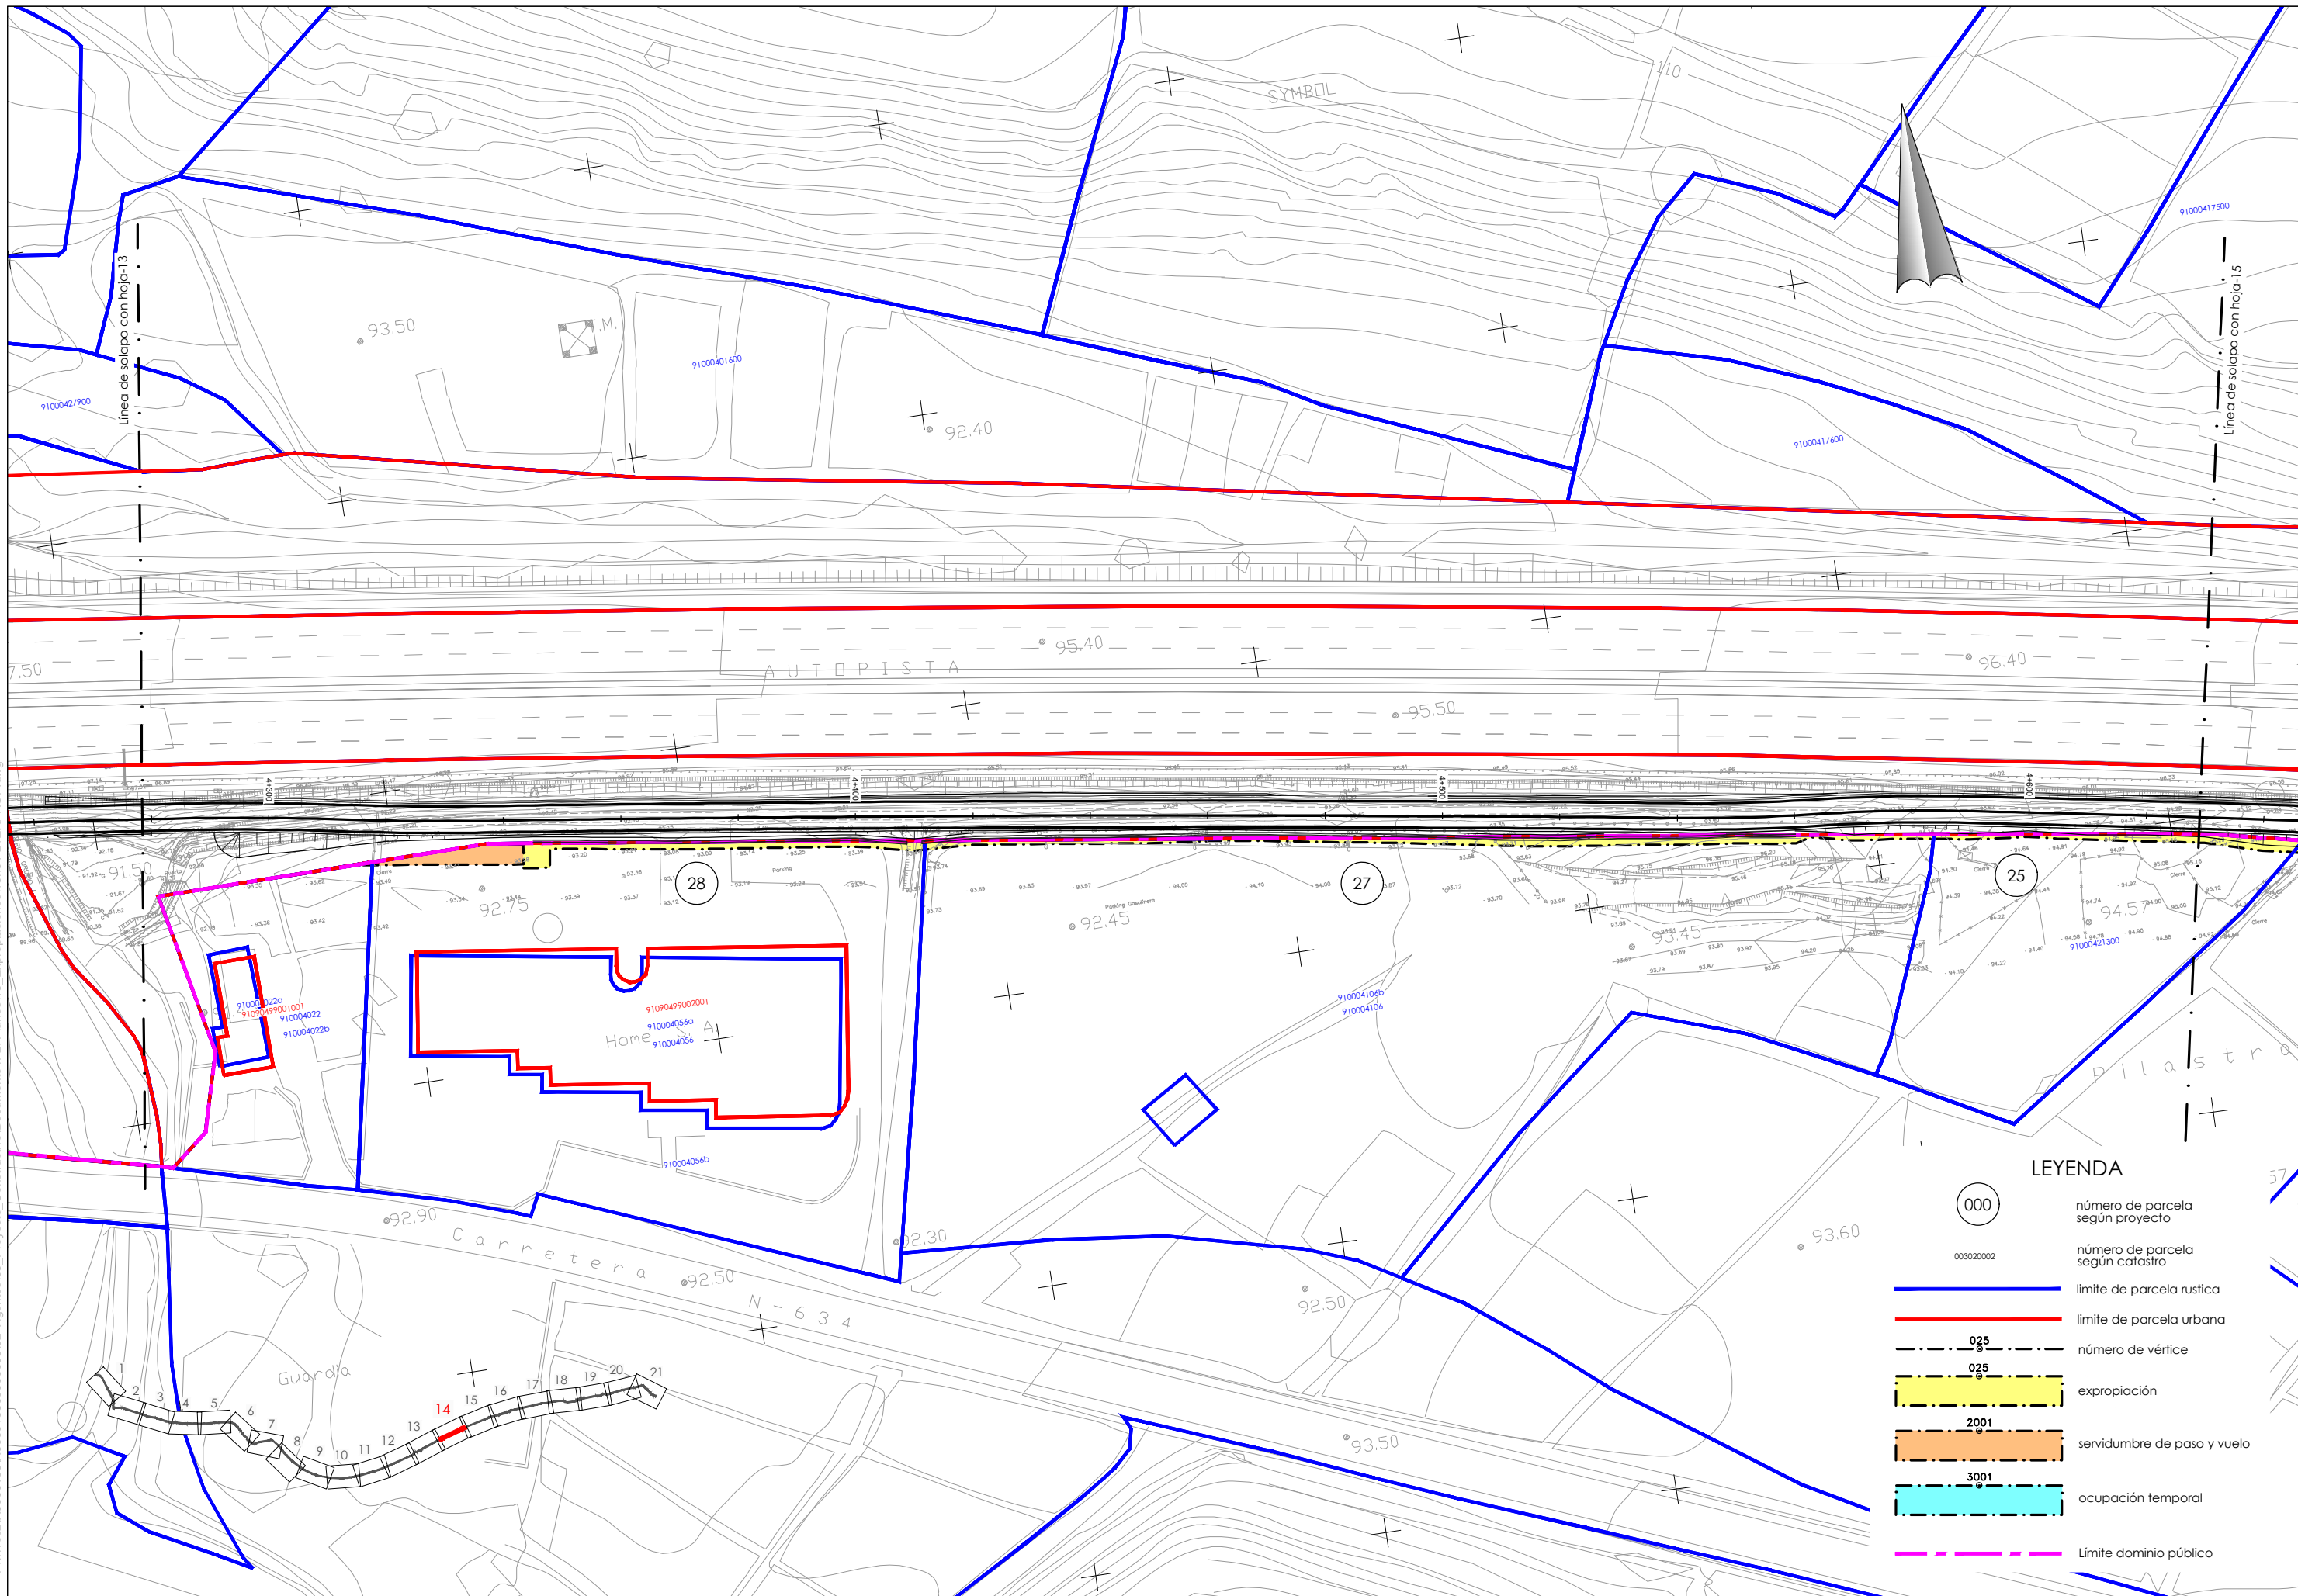

LEYENDA

- 000 número de parcela según proyecto
- 003020002 número de parcela según catastro
- límite de parcela rustica
- límite de parcela urbana
- 025 número de vértice
- 025 expropiación
- 2001 servidumbre de paso y vuelo
- 3001 ocupación temporal
- Límite dominio público

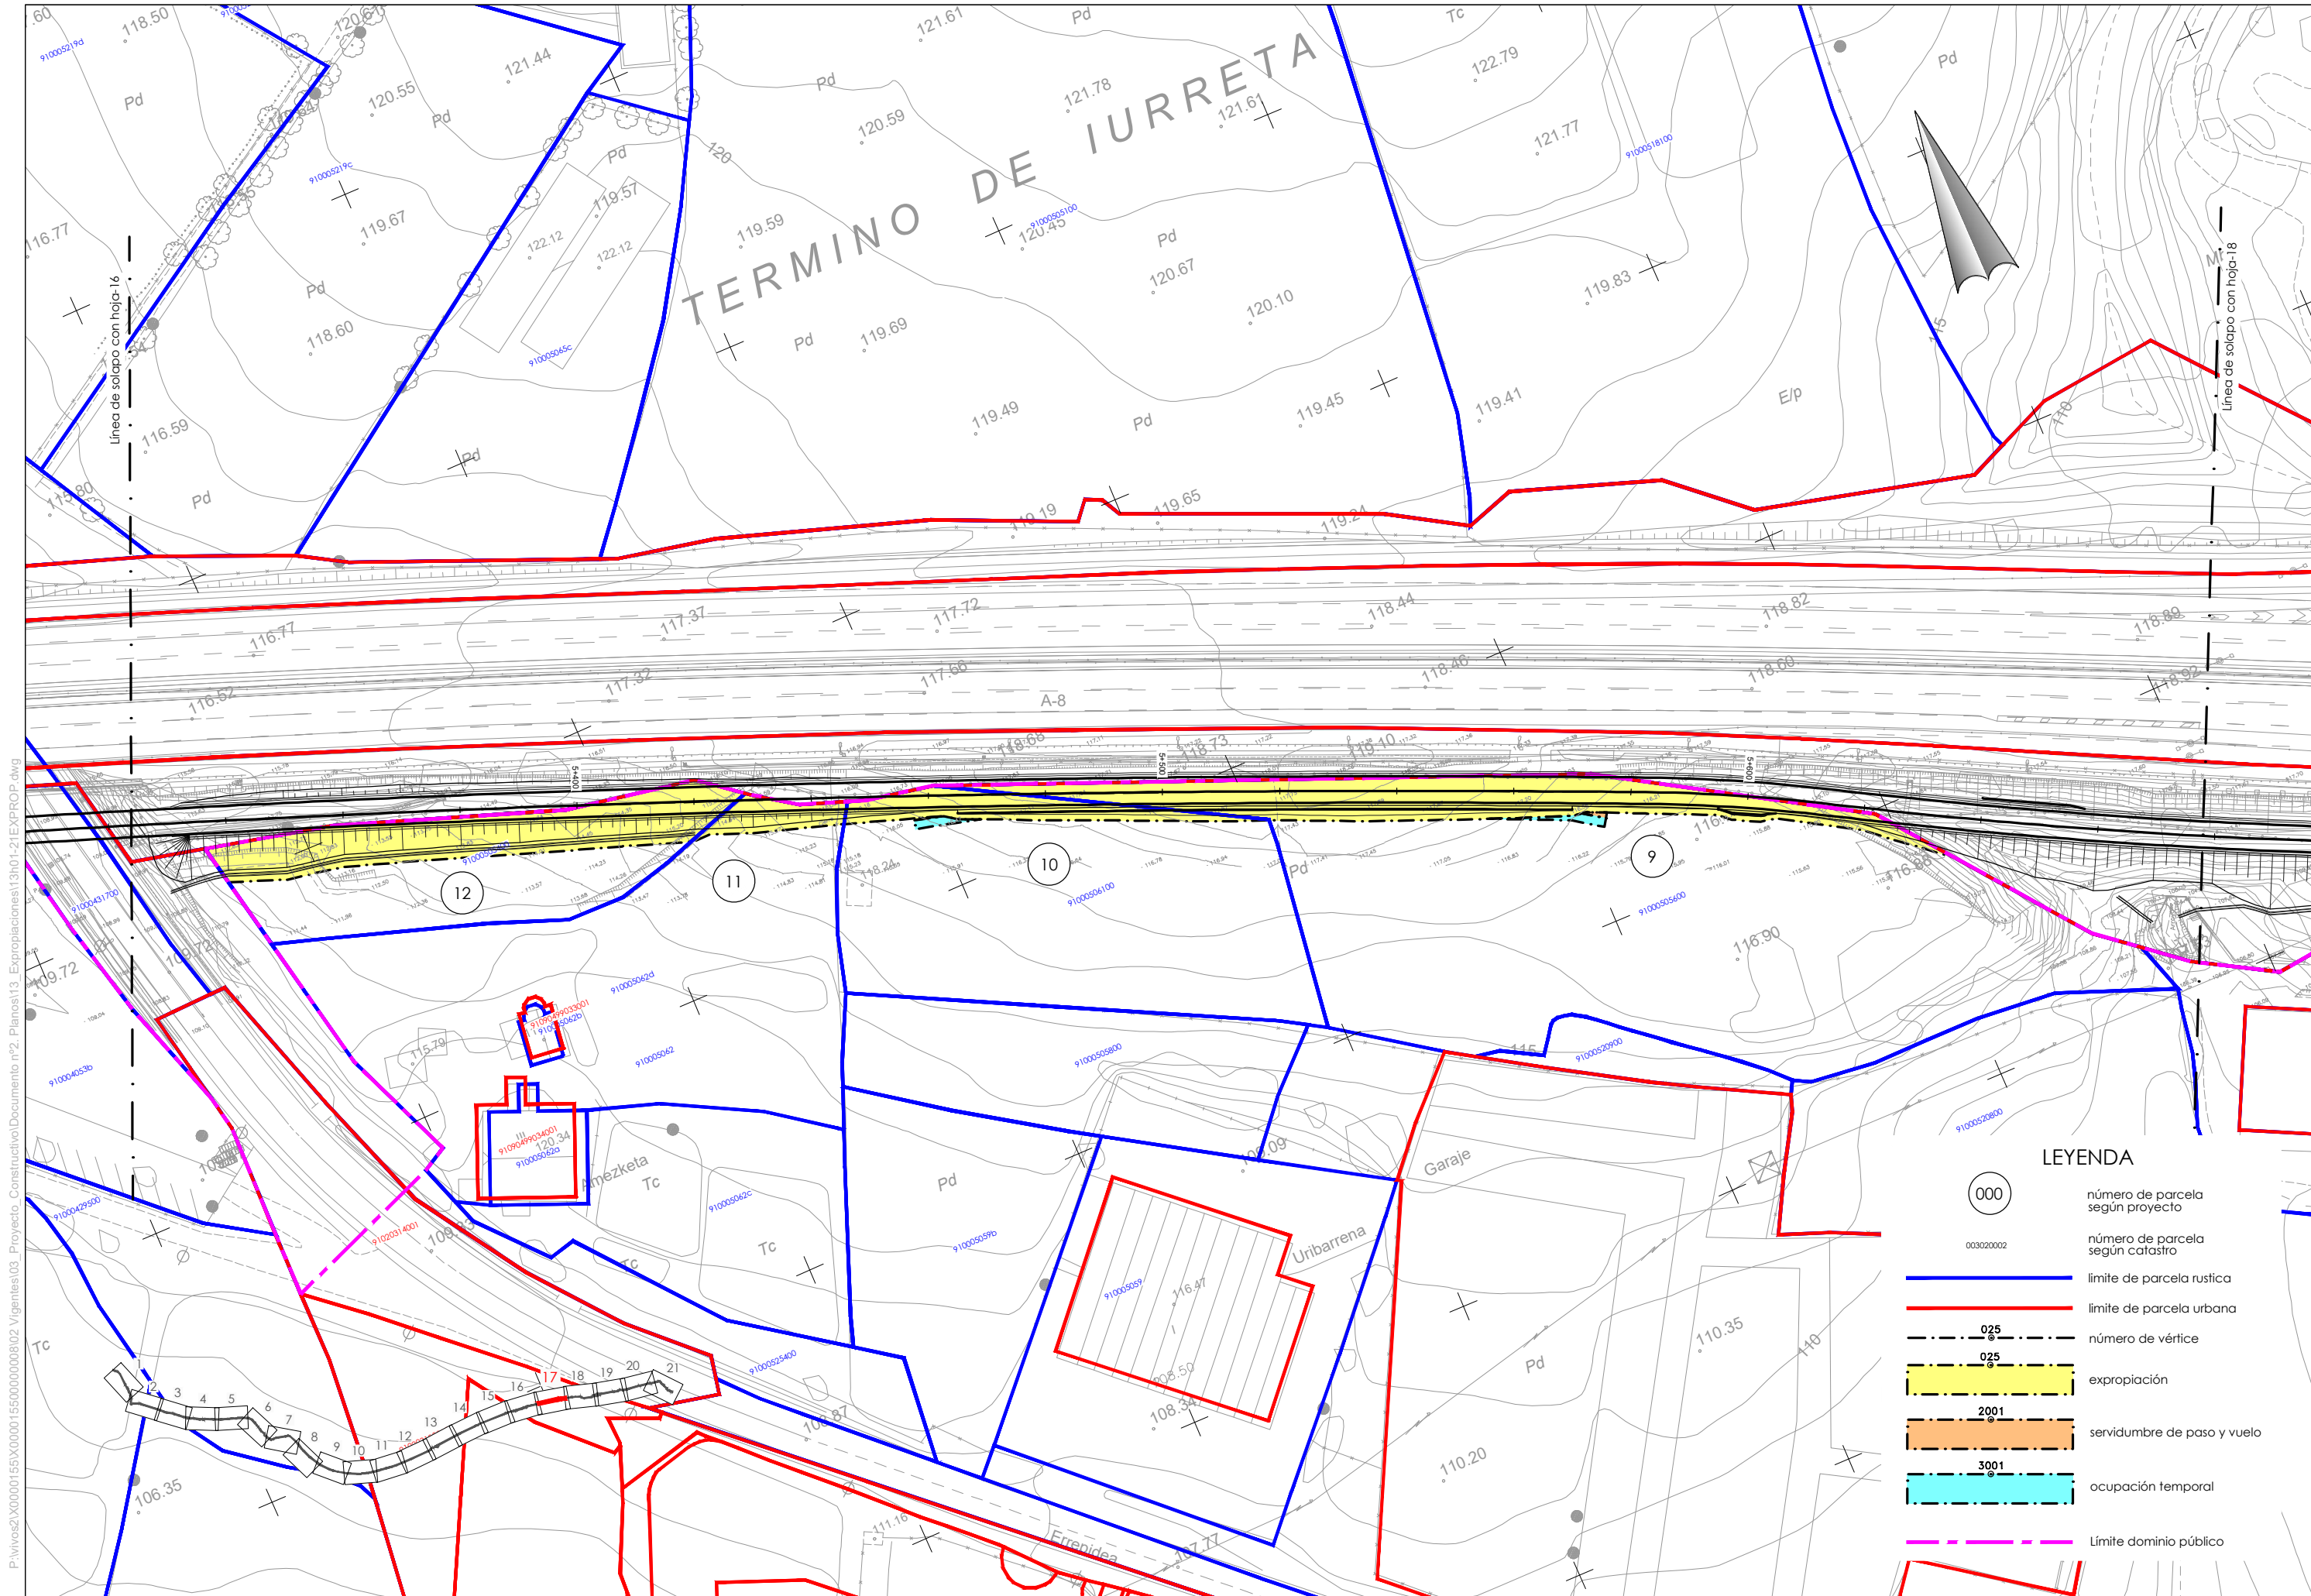


P:\vivos2\X00000155\X0000155\00000000002 Vigentes\03_Proyecto_Construtivo\Documento n°2_Planos\13_Expropiaciones\13b01-21EXPROP.dwg

LEYENDA


- 000 número de parcela según proyecto
- 003020002 número de parcela según catastro
- límite de parcela rustica
- límite de parcela urbana
- número de vértice
- expropiación
- servidumbre de paso y vuelo
- ocupación temporal
- Límite dominio público

P:\vivos2\X0000155\X0000155\00000000802 Vigentes\03_Proyecto_Construtivo\Documento nº2_Planos\13_Expropiaciones\13hoja 18\EXPROP.dwg

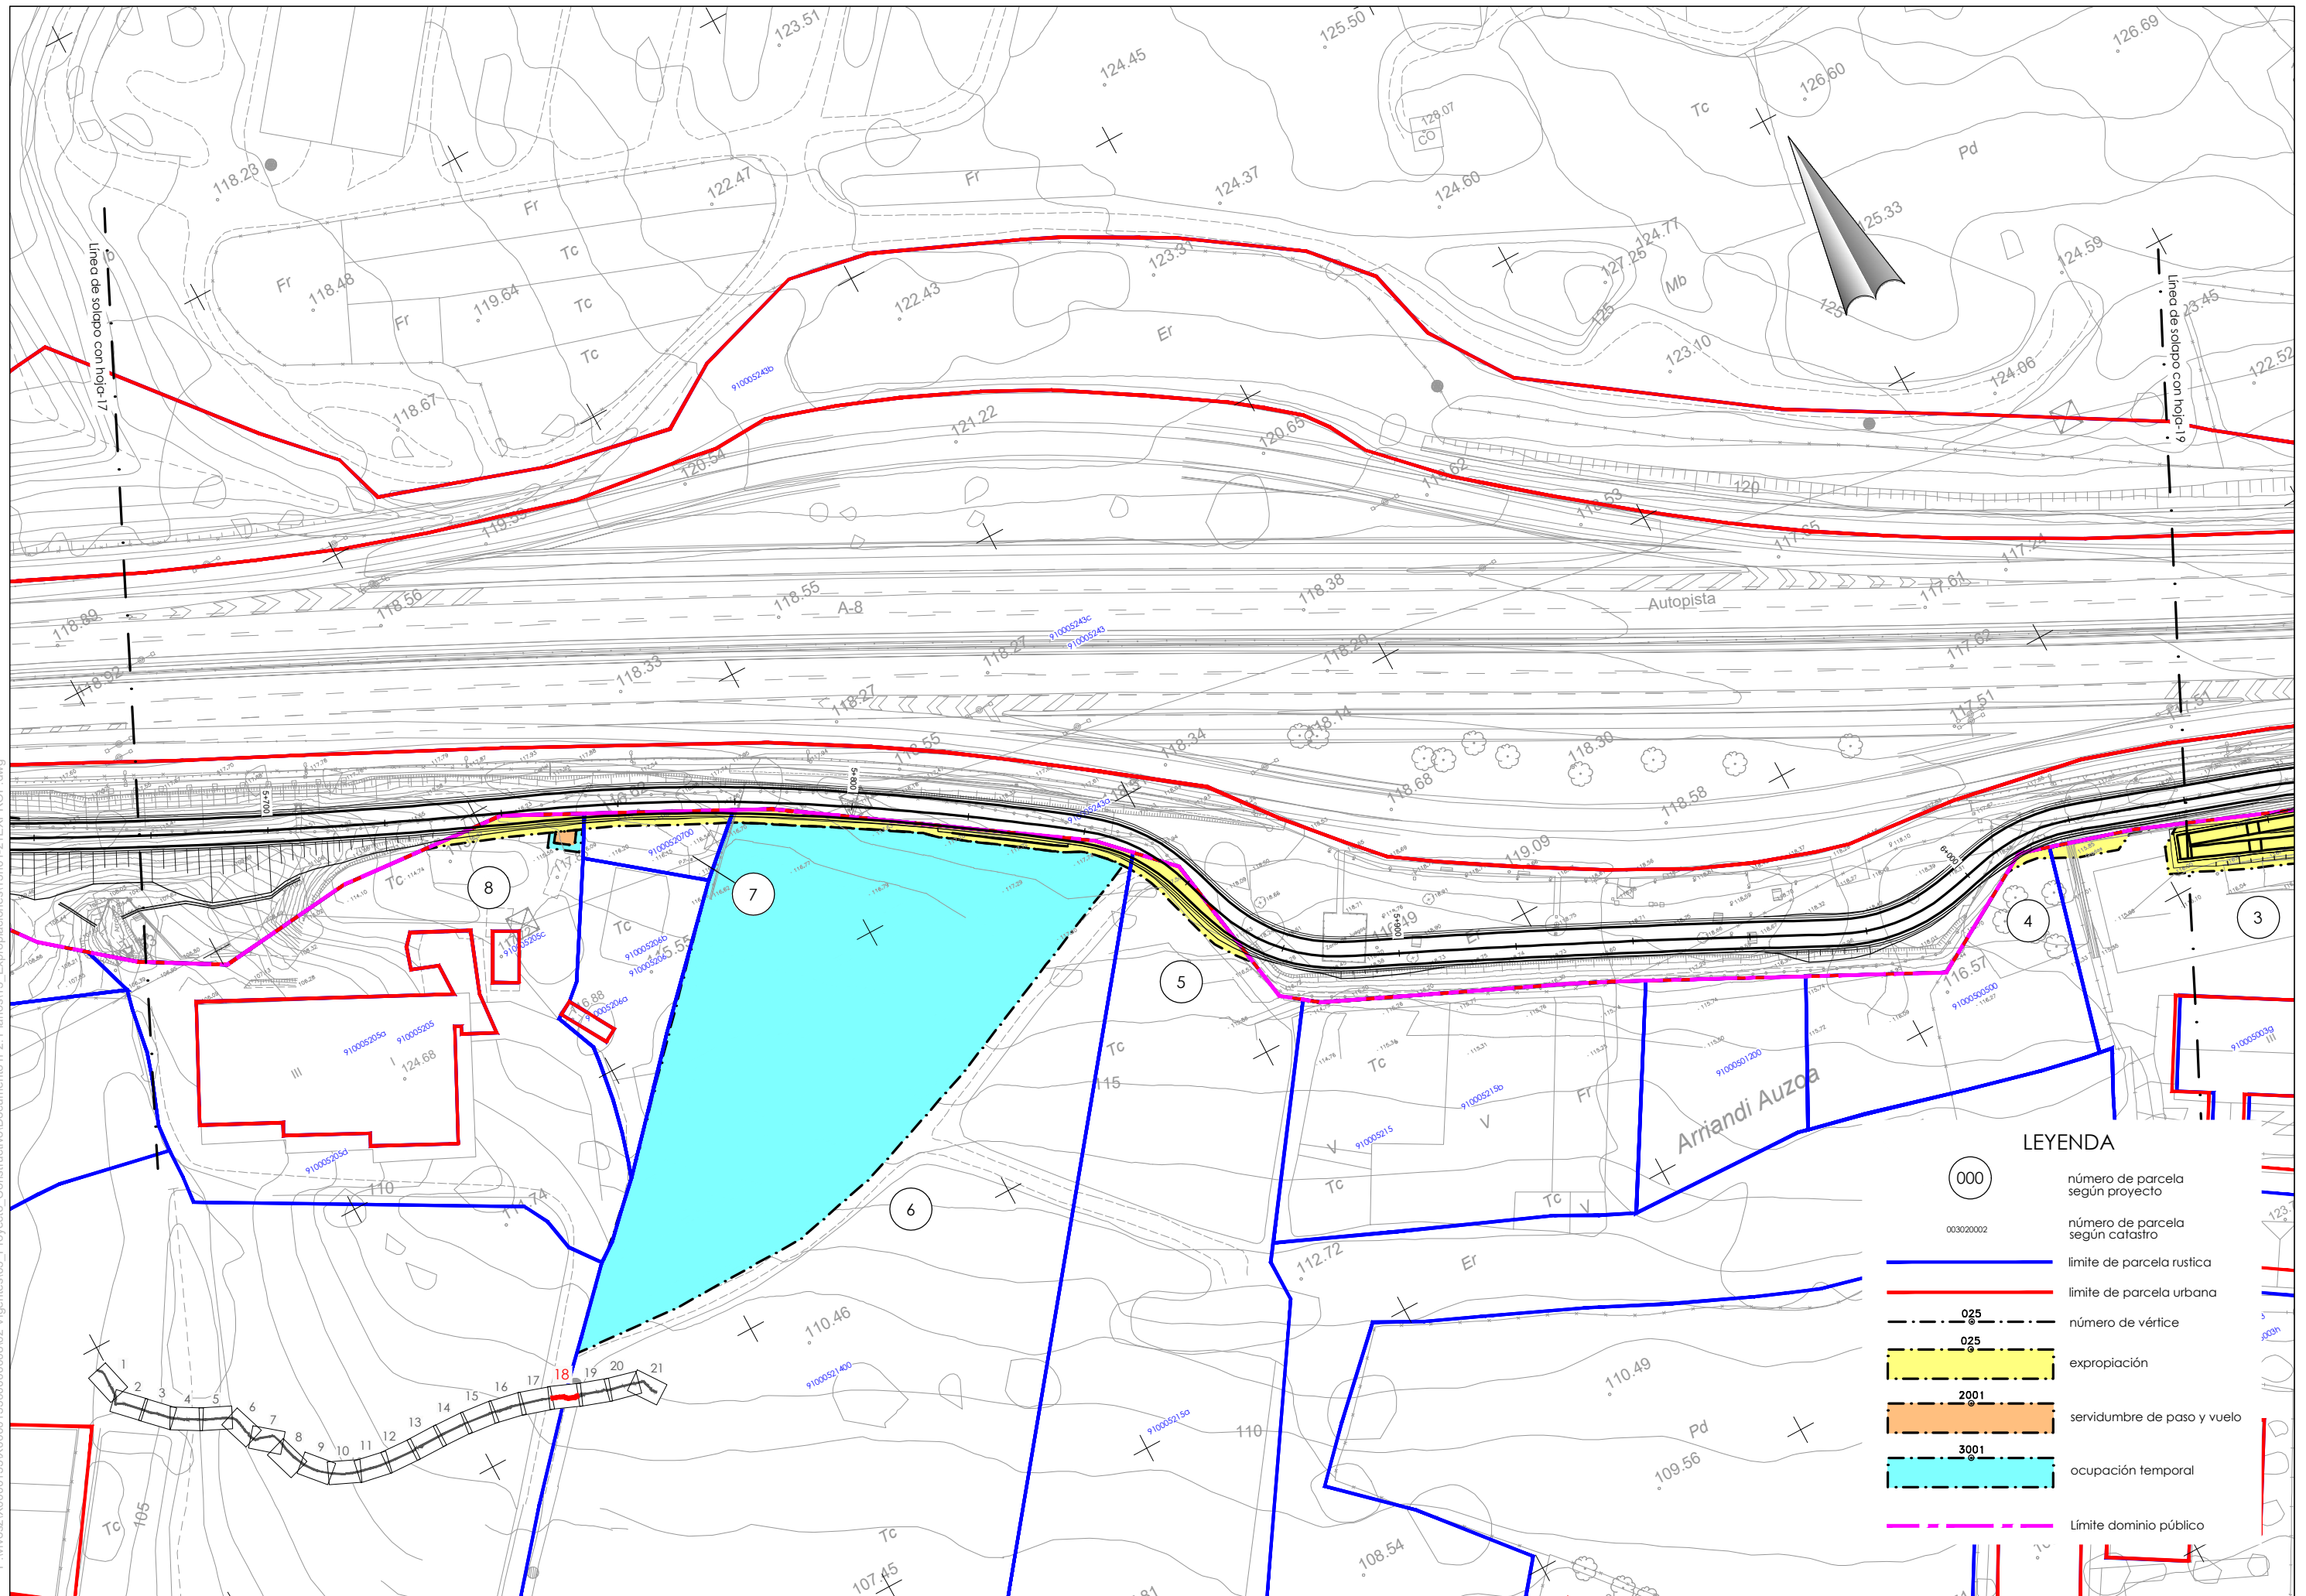

LEYENDA

- 000 número de parcela según proyecto
- 003020002 número de parcela según catastro
- límite de parcela rustica
- límite de parcela urbana
- 025 número de vértice
- 025 expropiación
- 2001 servidumbre de paso y vuelo
- 3001 ocupación temporal
- límite dominio público

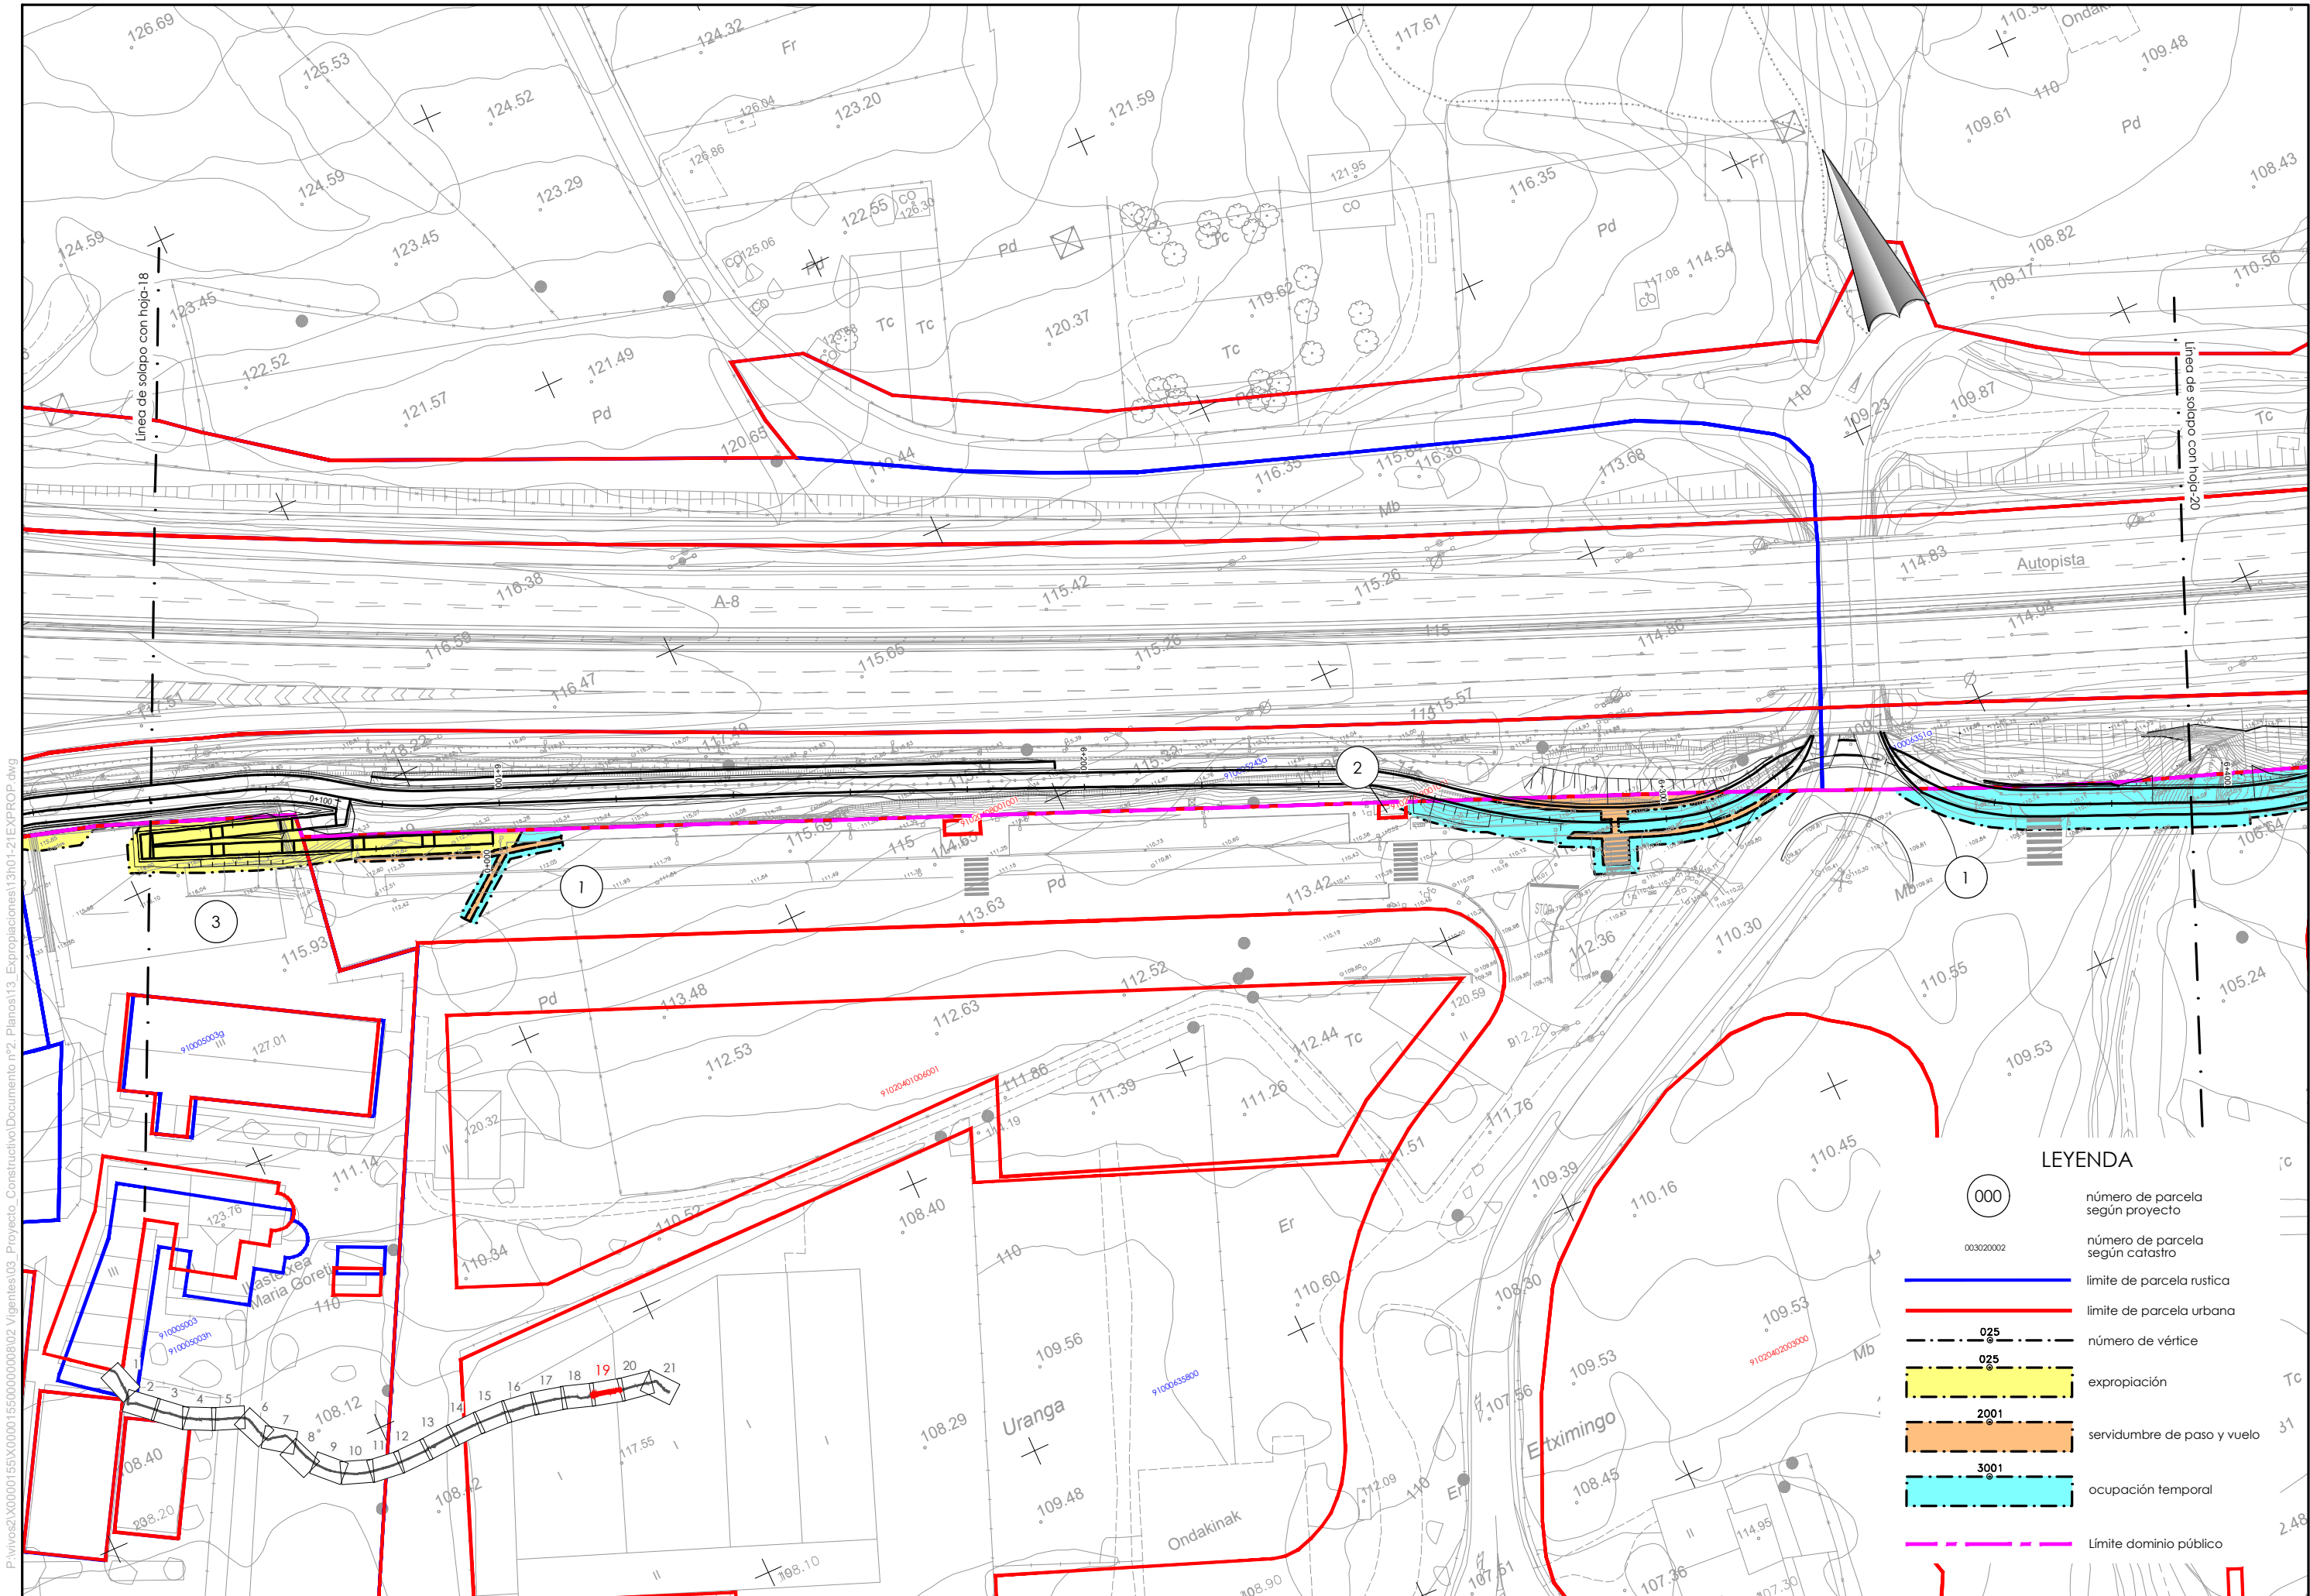

LEYENDA

000

número de parcela según proyecto

003020002

número de parcela según catastro

límite de parcela rustica

límite de parcela urbana


número de vértice

expropiación


servidumbre de paso y vuelo

ocupación temporal

Límite dominio público

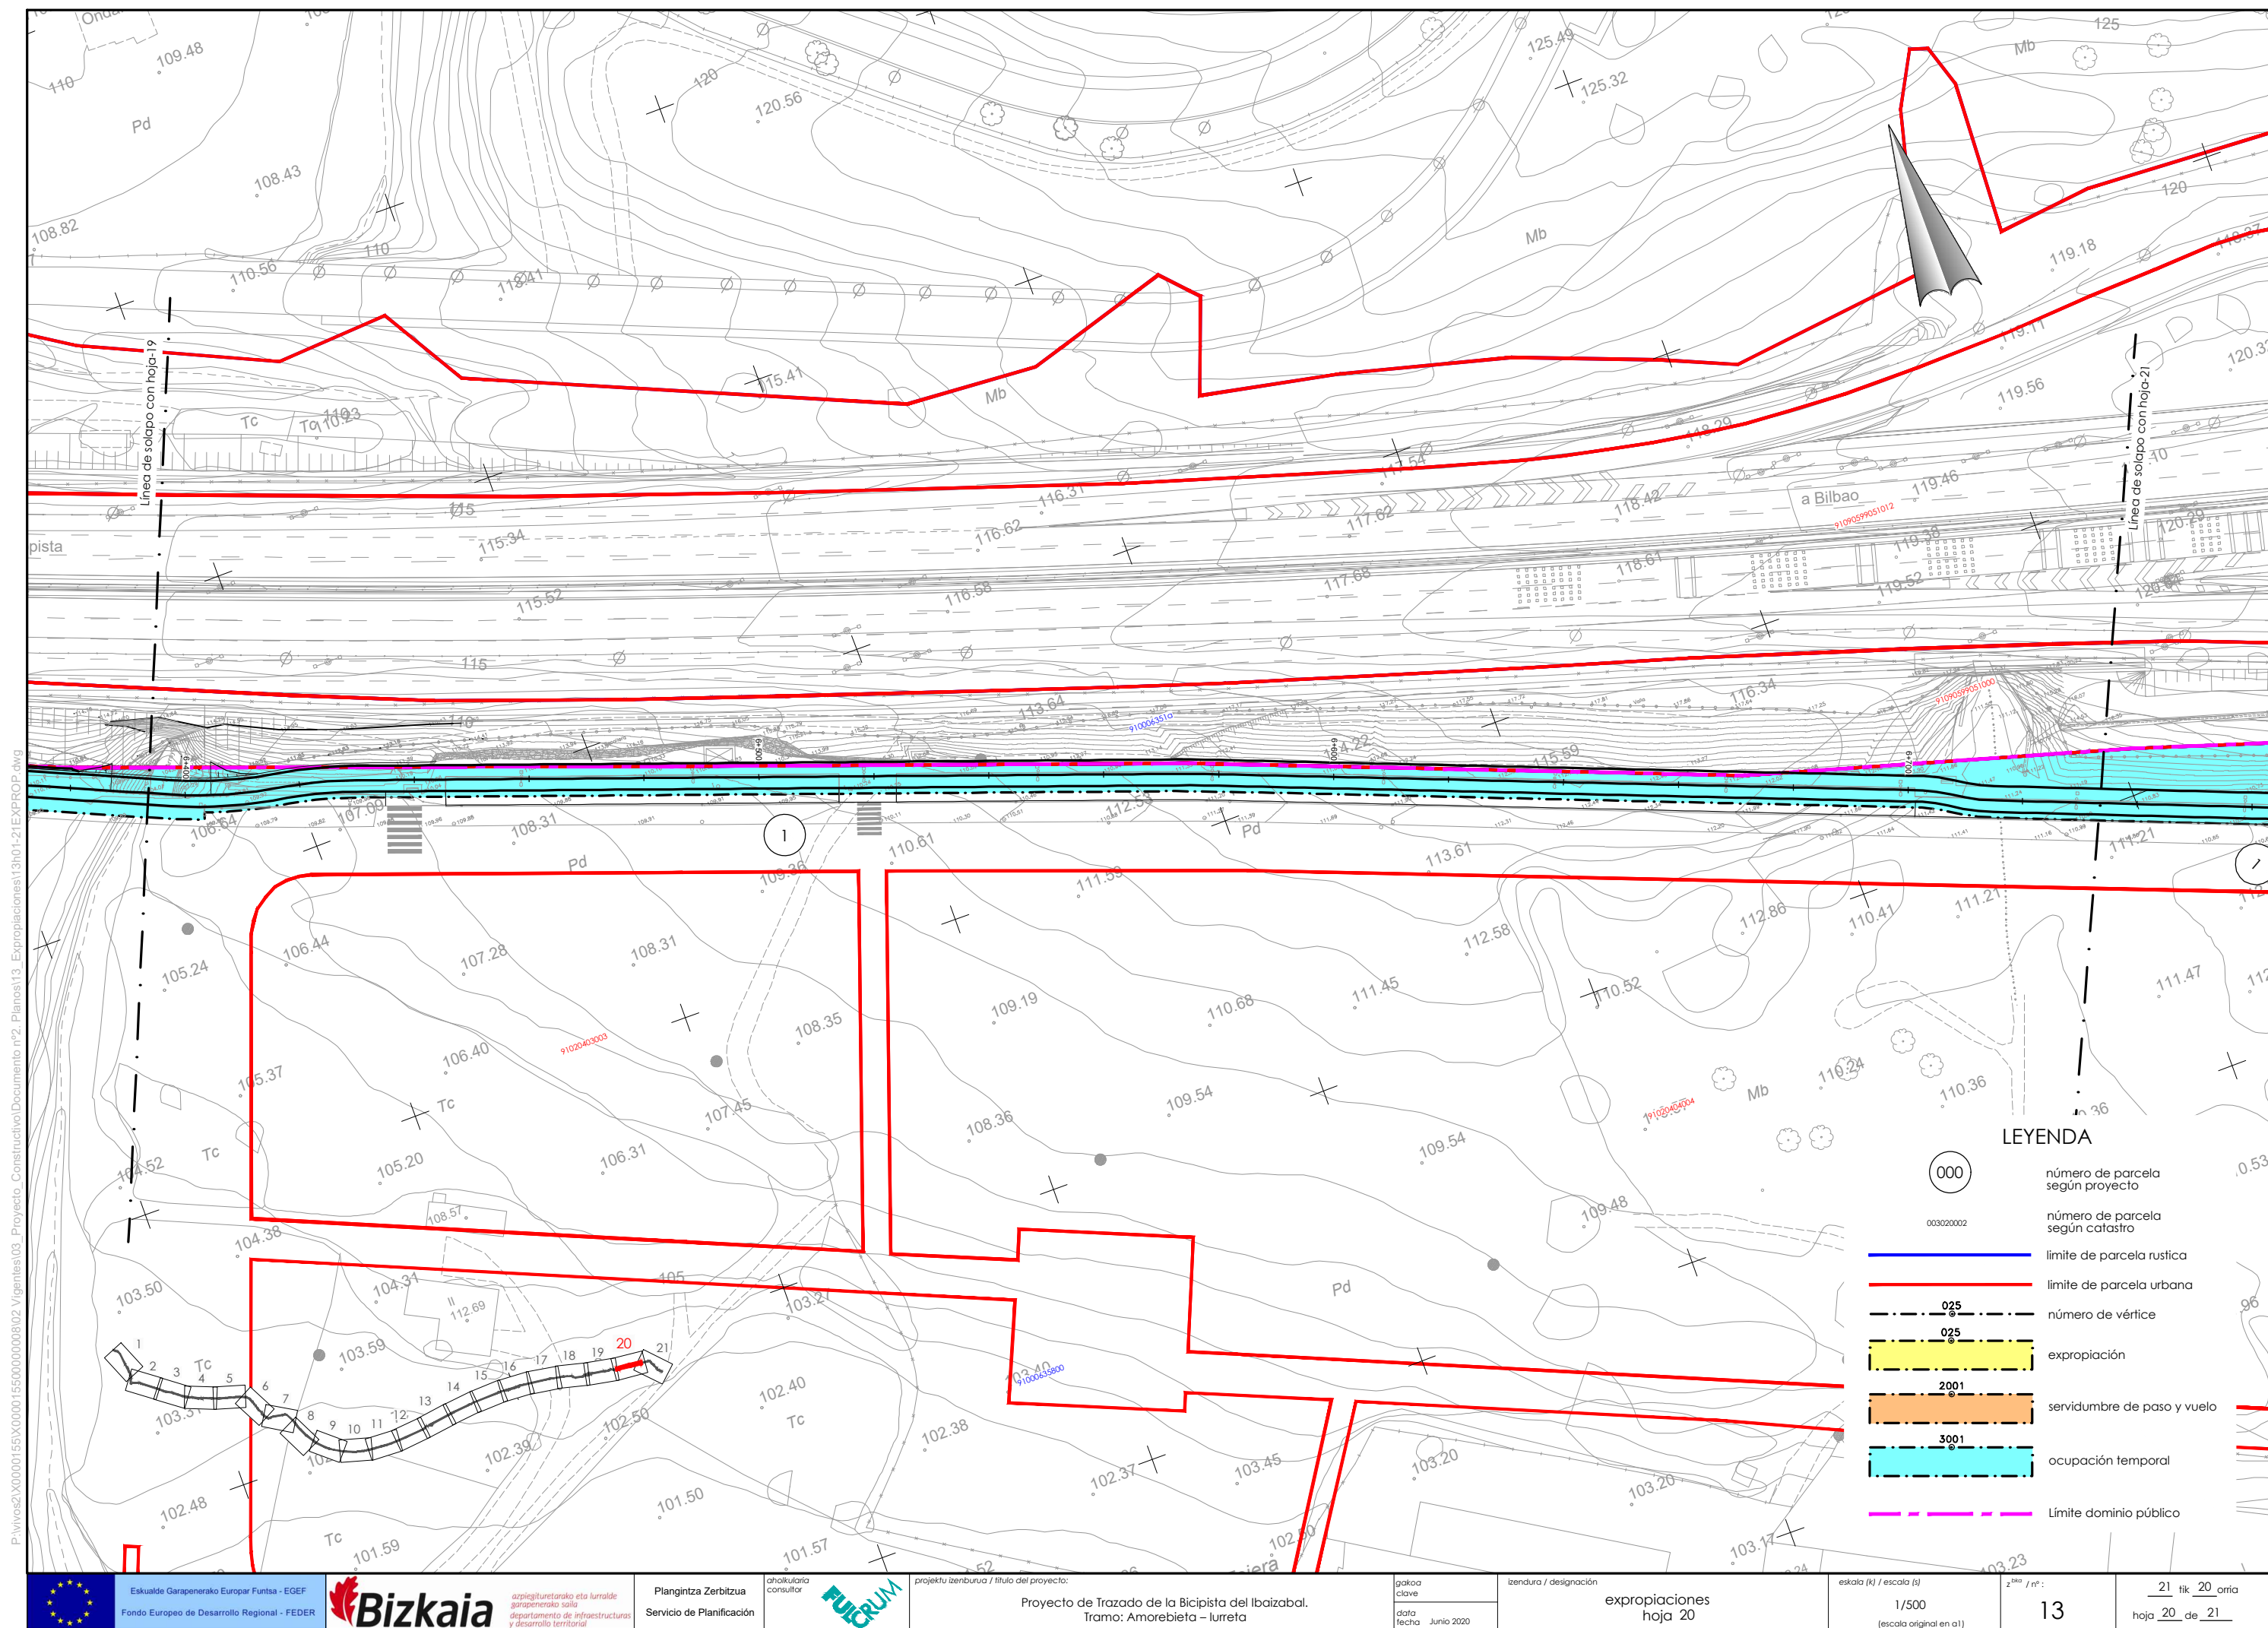

P:\viver2\X0000155\X0000155\00000000002 Vigentes\03. Proyecto. Constructivo\Documento nº2. Planos\13. Expropiaciones\13h01-21EXPROP.dwg

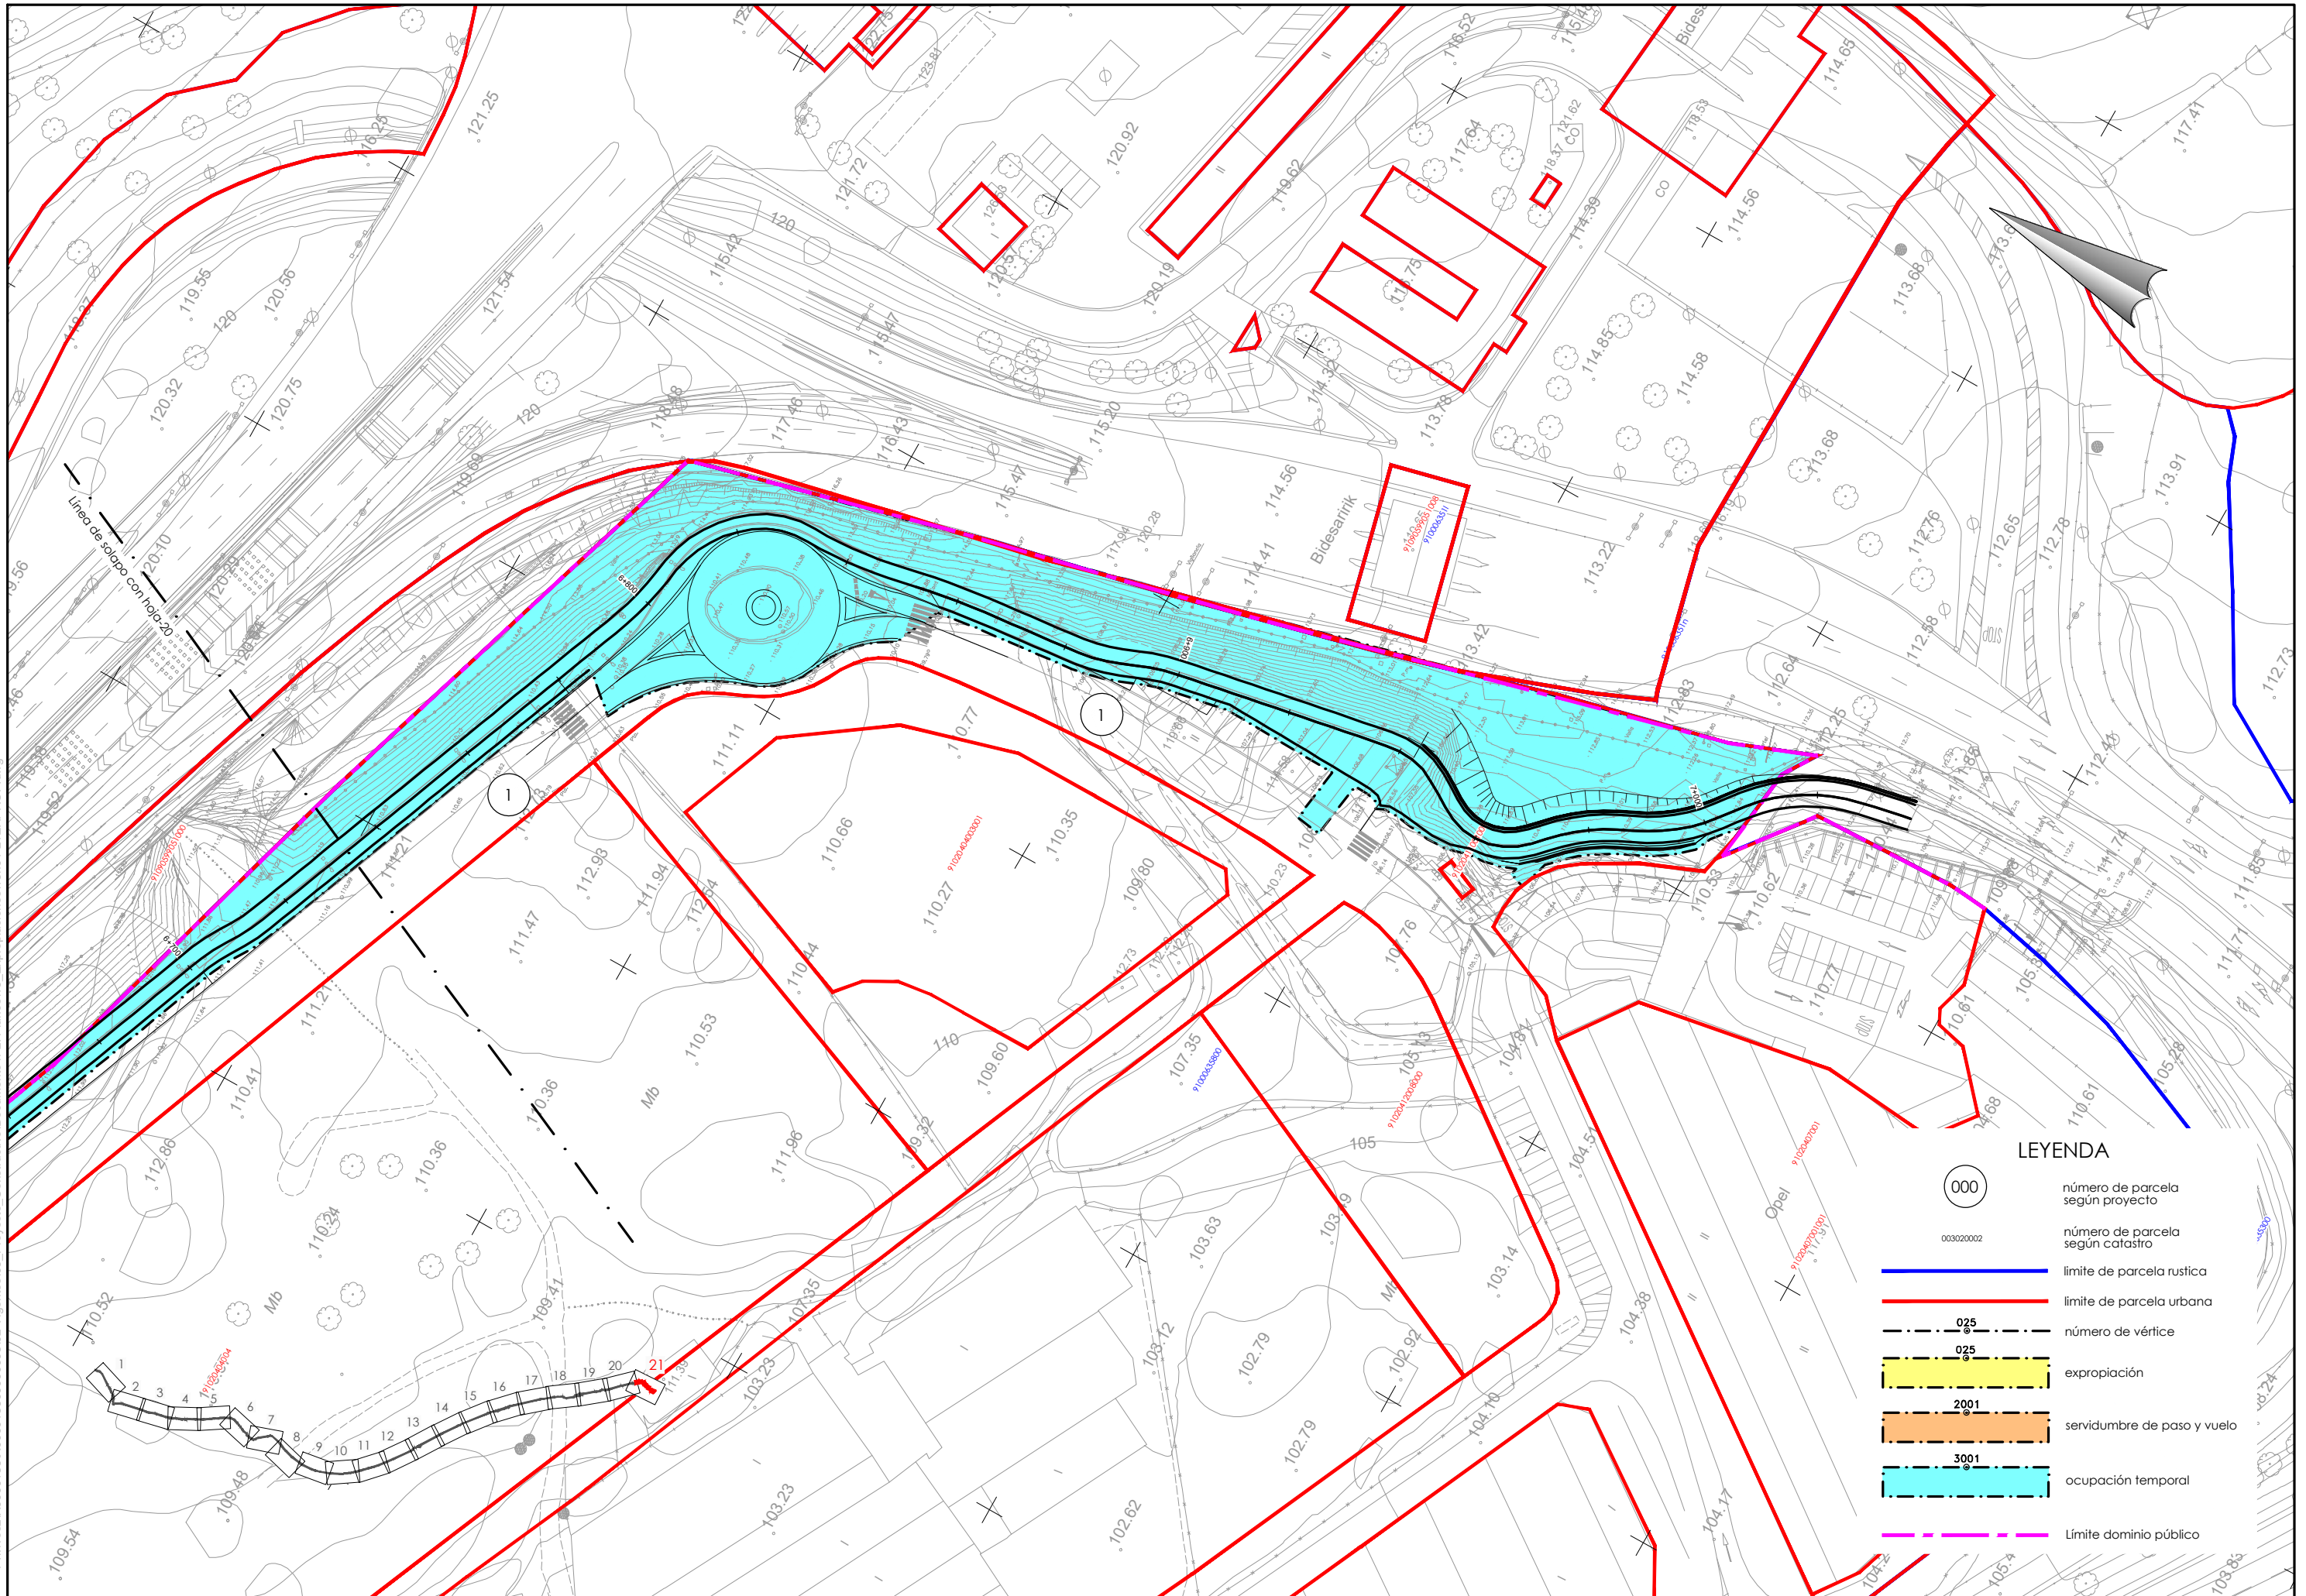

LEYENDA

- 000 número de parcela según proyecto
- 003020002 número de parcela según catastro
- límite de parcela rustica
- límite de parcela urbana
- número de vértice
- expropiación
- servidumbre de paso y vuelo
- ocupación temporal
- Límite dominio público