


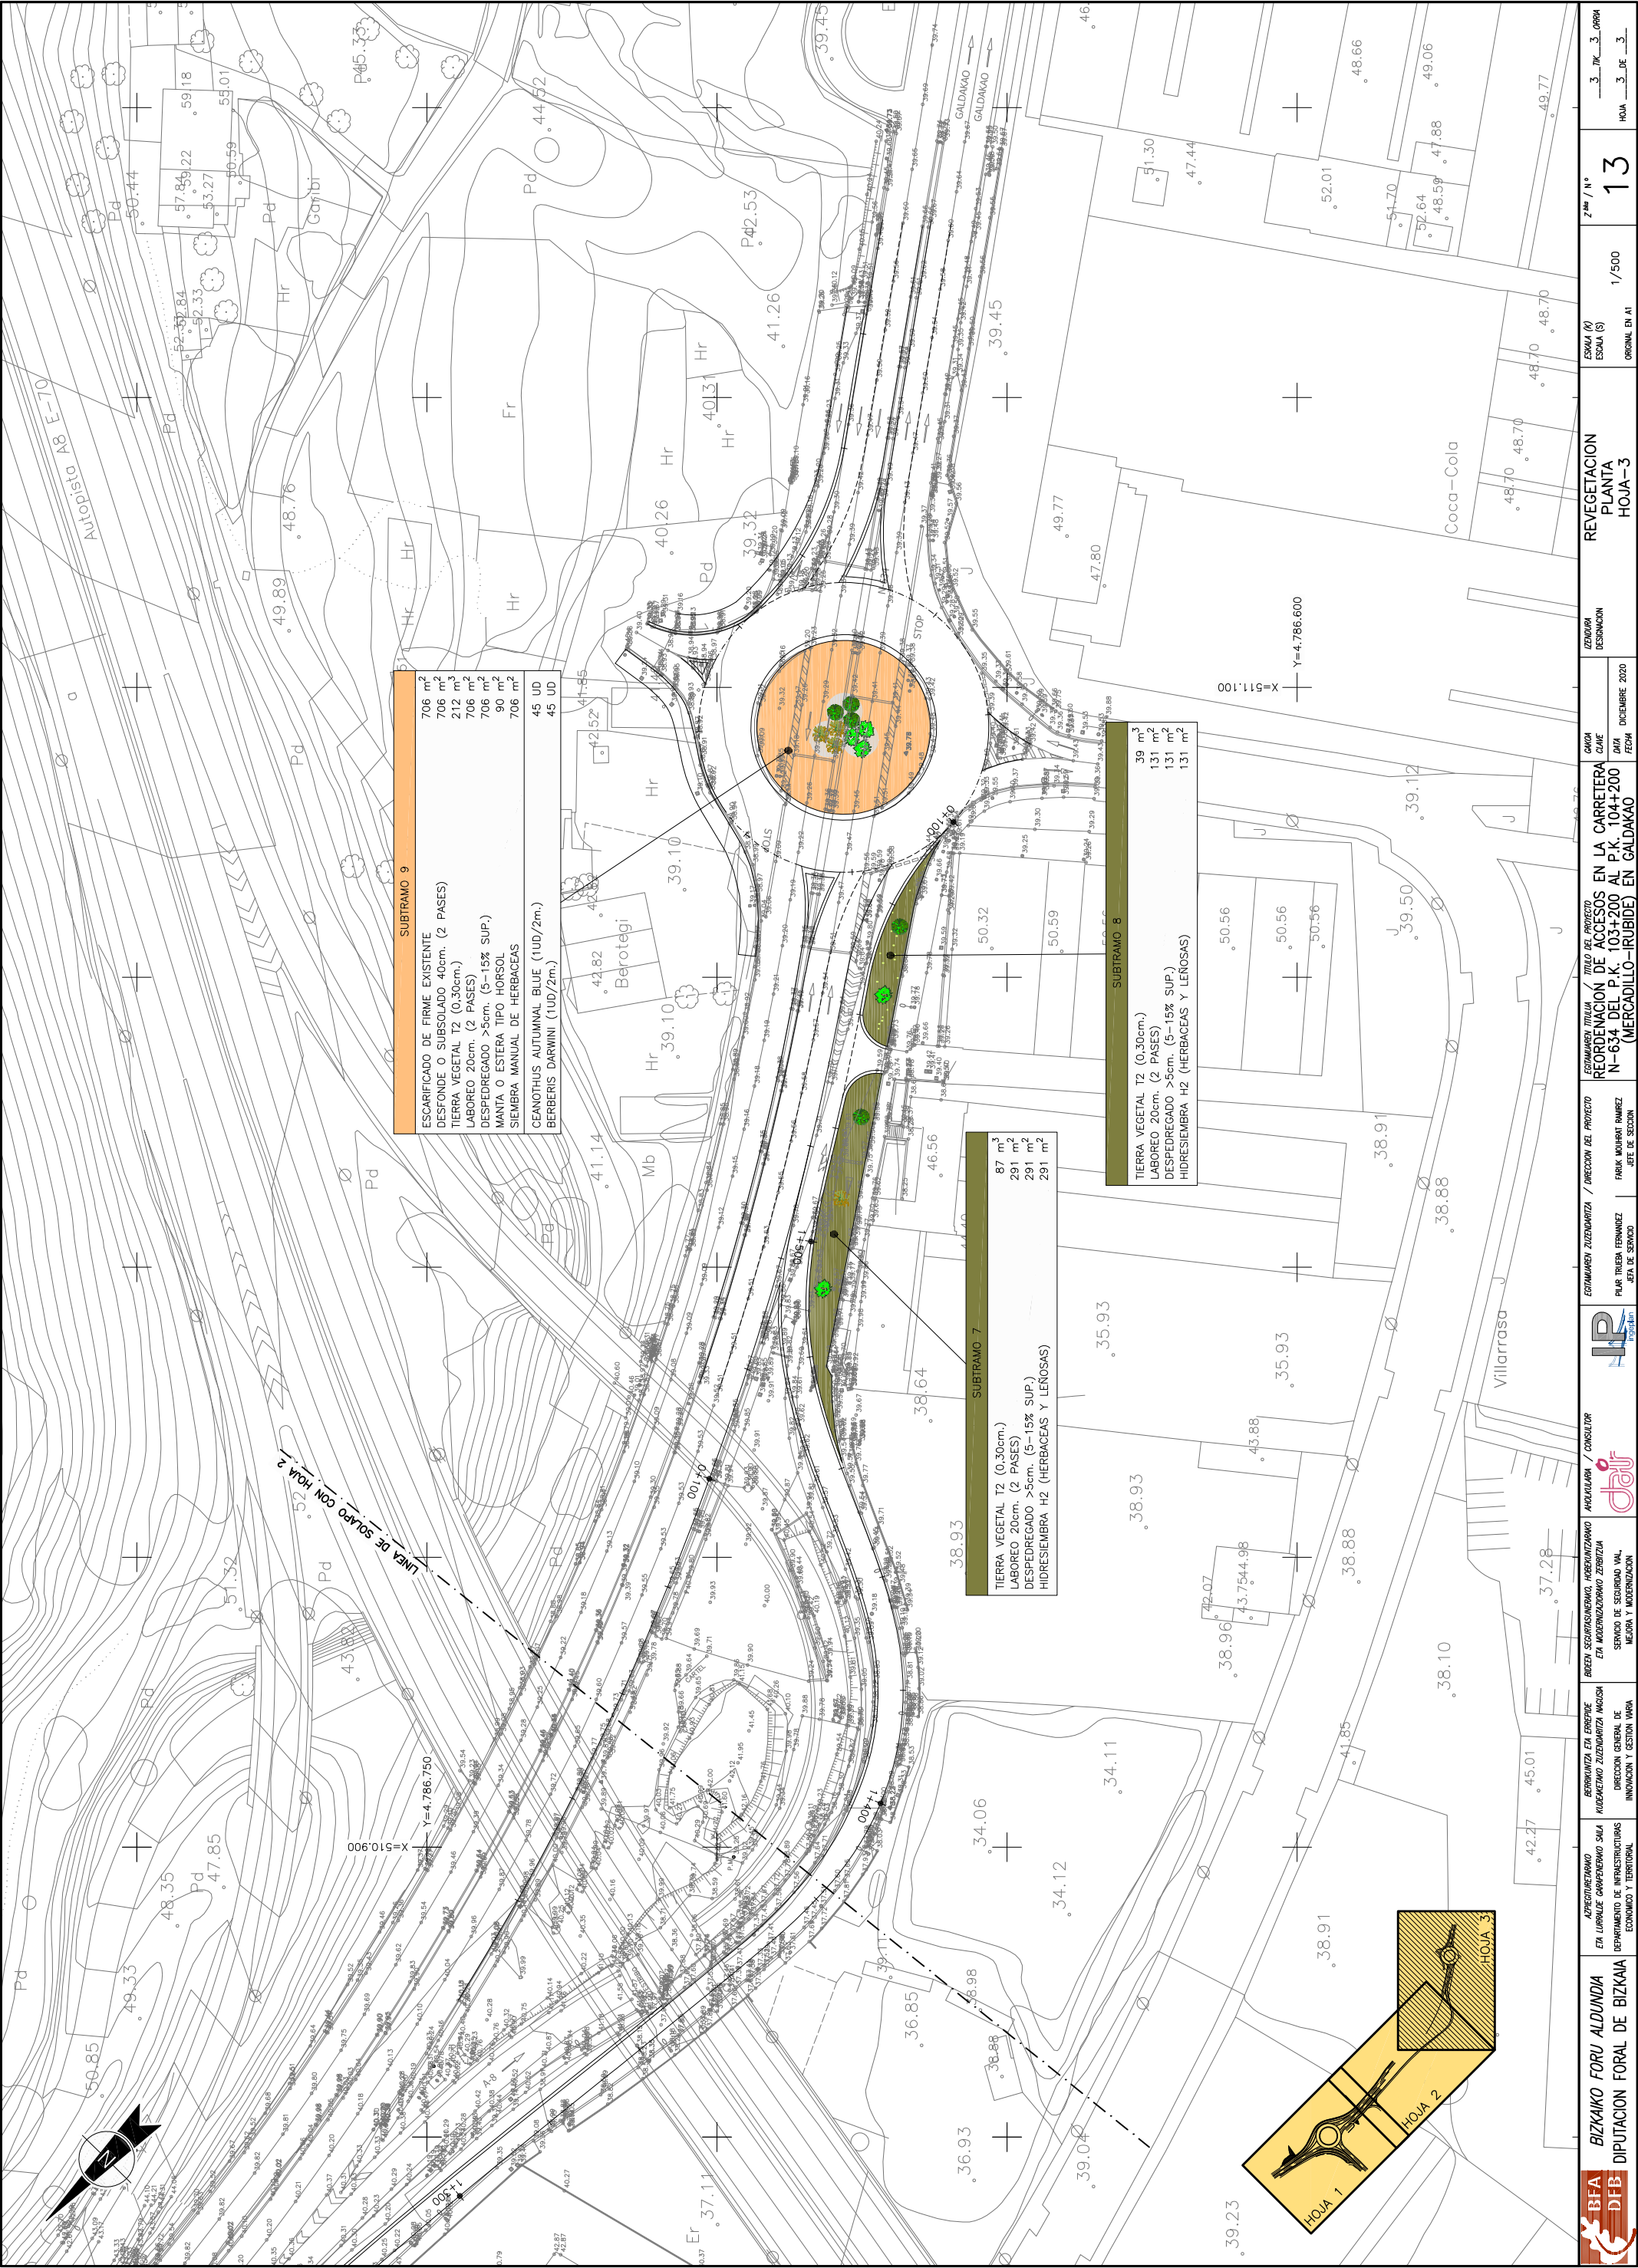

		BIZKAKO FORU ALDUNDIA DIPUTACION FORAL DE BIZKAIA	ASPECTUARIADO EN LUBRILLO CHAMPANERNO S.A. DEPARTAMENTO DE INFRAESTRUCTURAS ECONOMICO Y TERRITORIAL	BERRUNTZA ETIA EREKIDE KUEKATZUO ZUZUMARTZA INOISA DIRECCION GENERAL DE INNOVACION Y GESTION TERRA	SERVIDIO DE SEGURIDAD VAL MADURA Y MODERNIZACION		AGULAN / CONSULTOR BIOEN SEGURITATISMO, ARKENTATARIO EN MODERNIZACION TERRIT		EGUMAREN ZUZUMARTZA / DIRECCION DEL PROYECTO PLAZA TRUEN TERNADEZ JEFE DE SERVIDIO	FAKIA MUDARRI RAMIREZ JEFE DE SECCION	EGUMAREN TITULUA / TITULO DEL PROYECTO REORDENACION DE ACCESOS EN LA CARRETERA N-634 DEL P.K. 103+200 AL P.K. 104+200 (MERCADILLO-IRUBIDE) EN GALDAKAO	GARA CLAVE FECHA	DISEÑO RESUMEN DICIEMBRE 2020	REVEGETACION PLANTA HOJA-3	ESCALA (M) ESCALA (S)	1/500	2 ^{da} / N ^o	13	3 ^{ra} DE 3 ^{ra}