



P:\vivos2\X00000155\X000015500000000002 Vigentes\03_Proyecto_Construtivo\Documento n°2_Planos\15_Desvíos_Provisionales\1501h01DECO.dwg

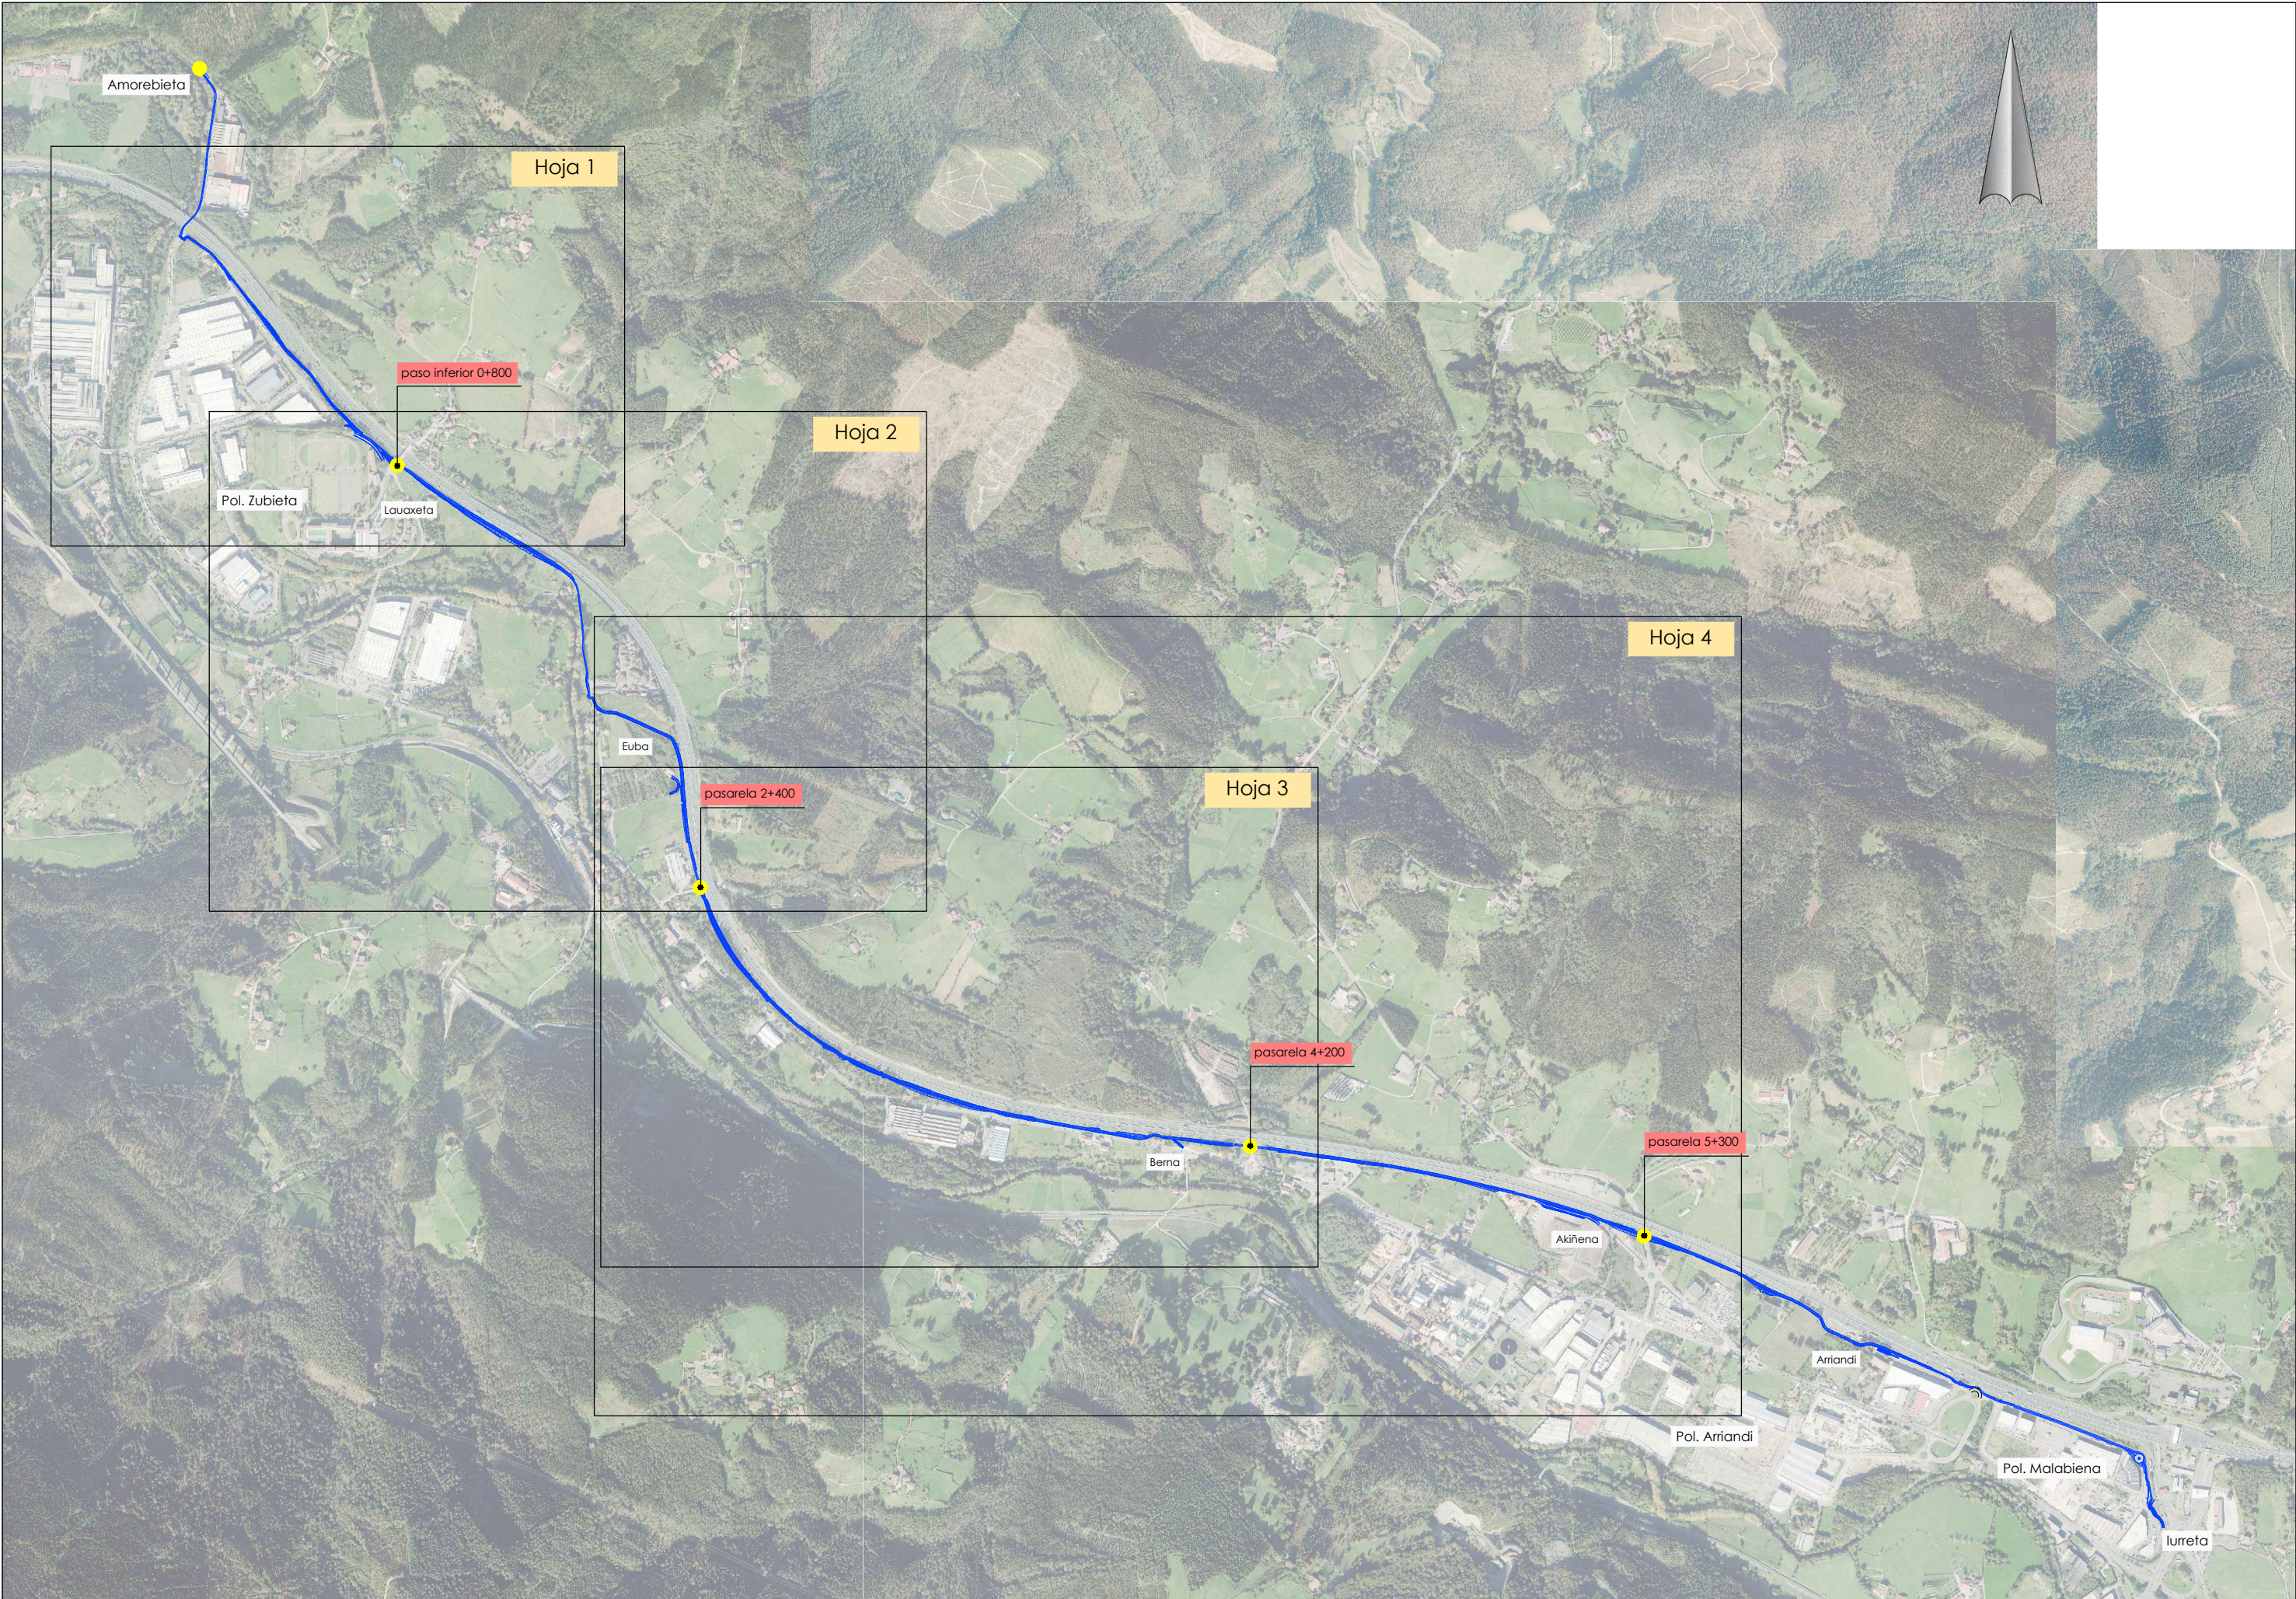


P:\Vivos2\X00000155\X0000155000000000002 Vigentes\03_Proyecto_Construtivo\Documento nº2_Planos\15_Desvios_Provisionales\1502h01-04DEPR.dwg

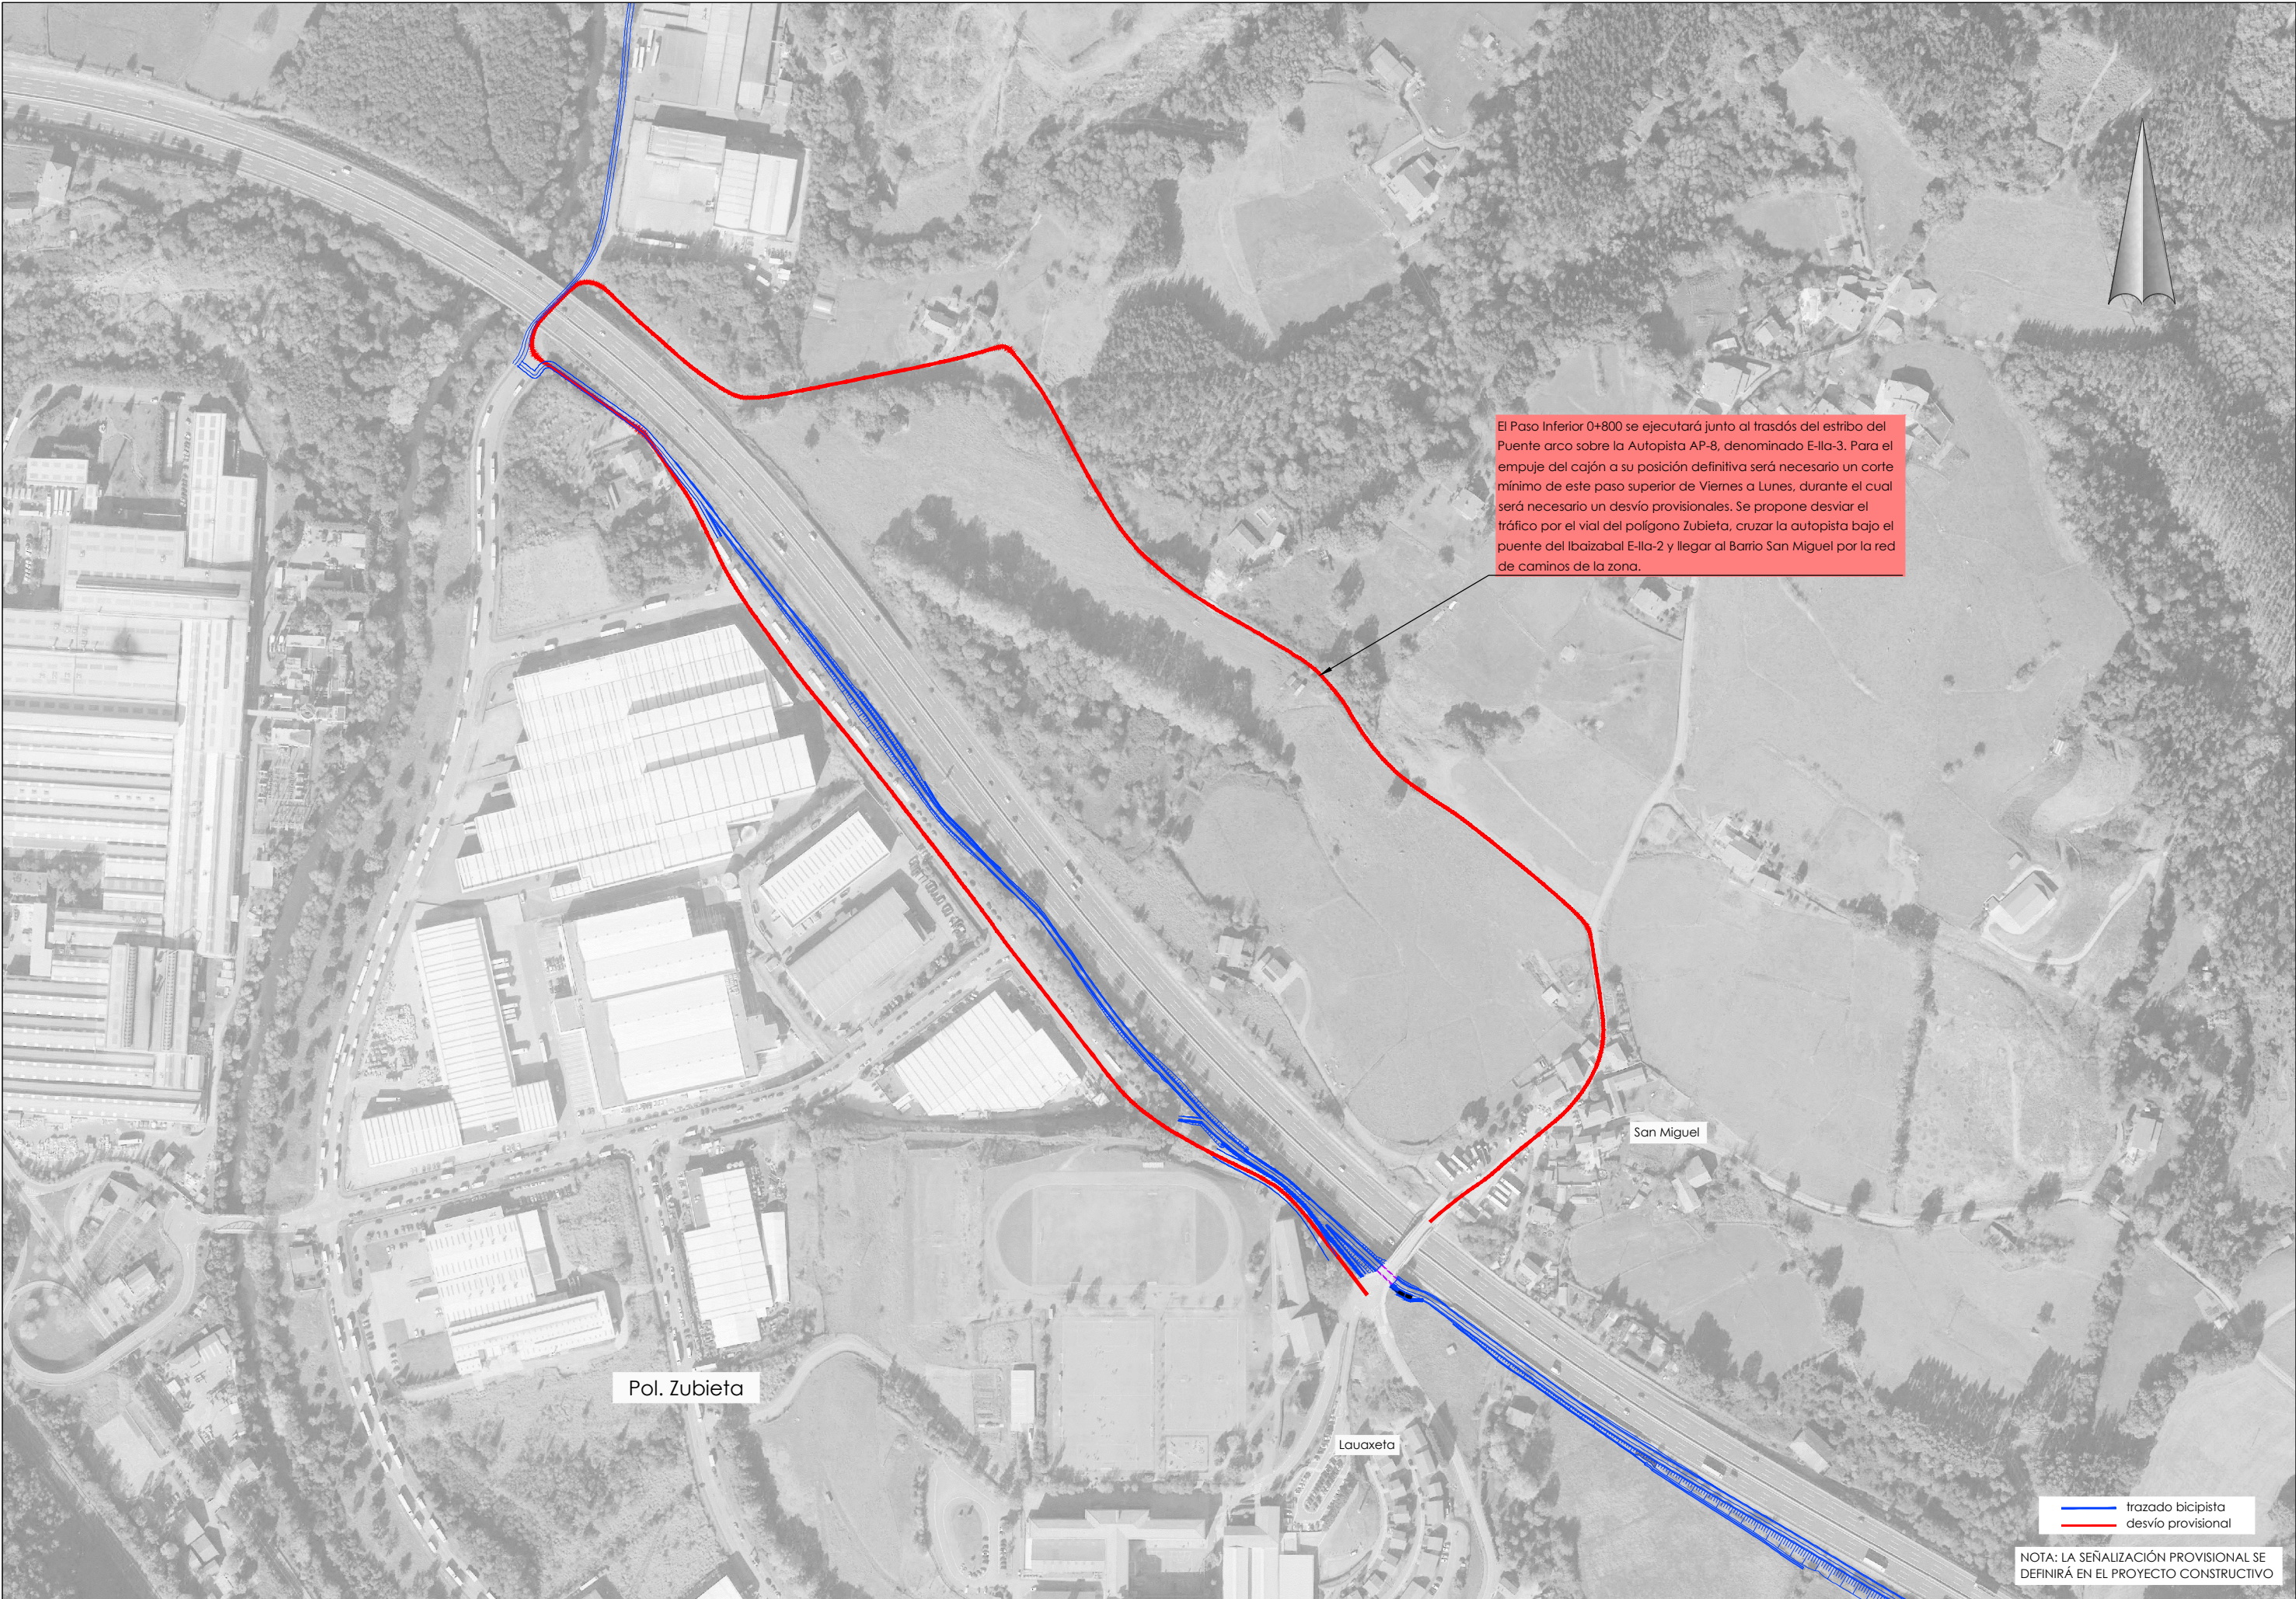

El Paso Inferior 0+800 se ejecutará junto al trasdós del estribo del Puente arco sobre la Autopista AP-8, denominado E-Ila-3. Para el empuje del cajón a su posición definitiva será necesario un corte mínimo de este paso superior de Viernes a Lunes, durante el cual será necesario un desvío provisionales. Se propone desviar el tráfico por el vial del polígono Zubieta, cruzar la autopista bajo el puente del Ibaizabal E-Ila-2 y llegar al Barrio San Miguel por la red de caminos de la zona.

— trazado bicipista
— desvío provisional

NOTA: LA SEÑALIZACIÓN PROVISIONAL SE DEFINIRÁ EN EL PROYECTO CONSTRUCTIVO

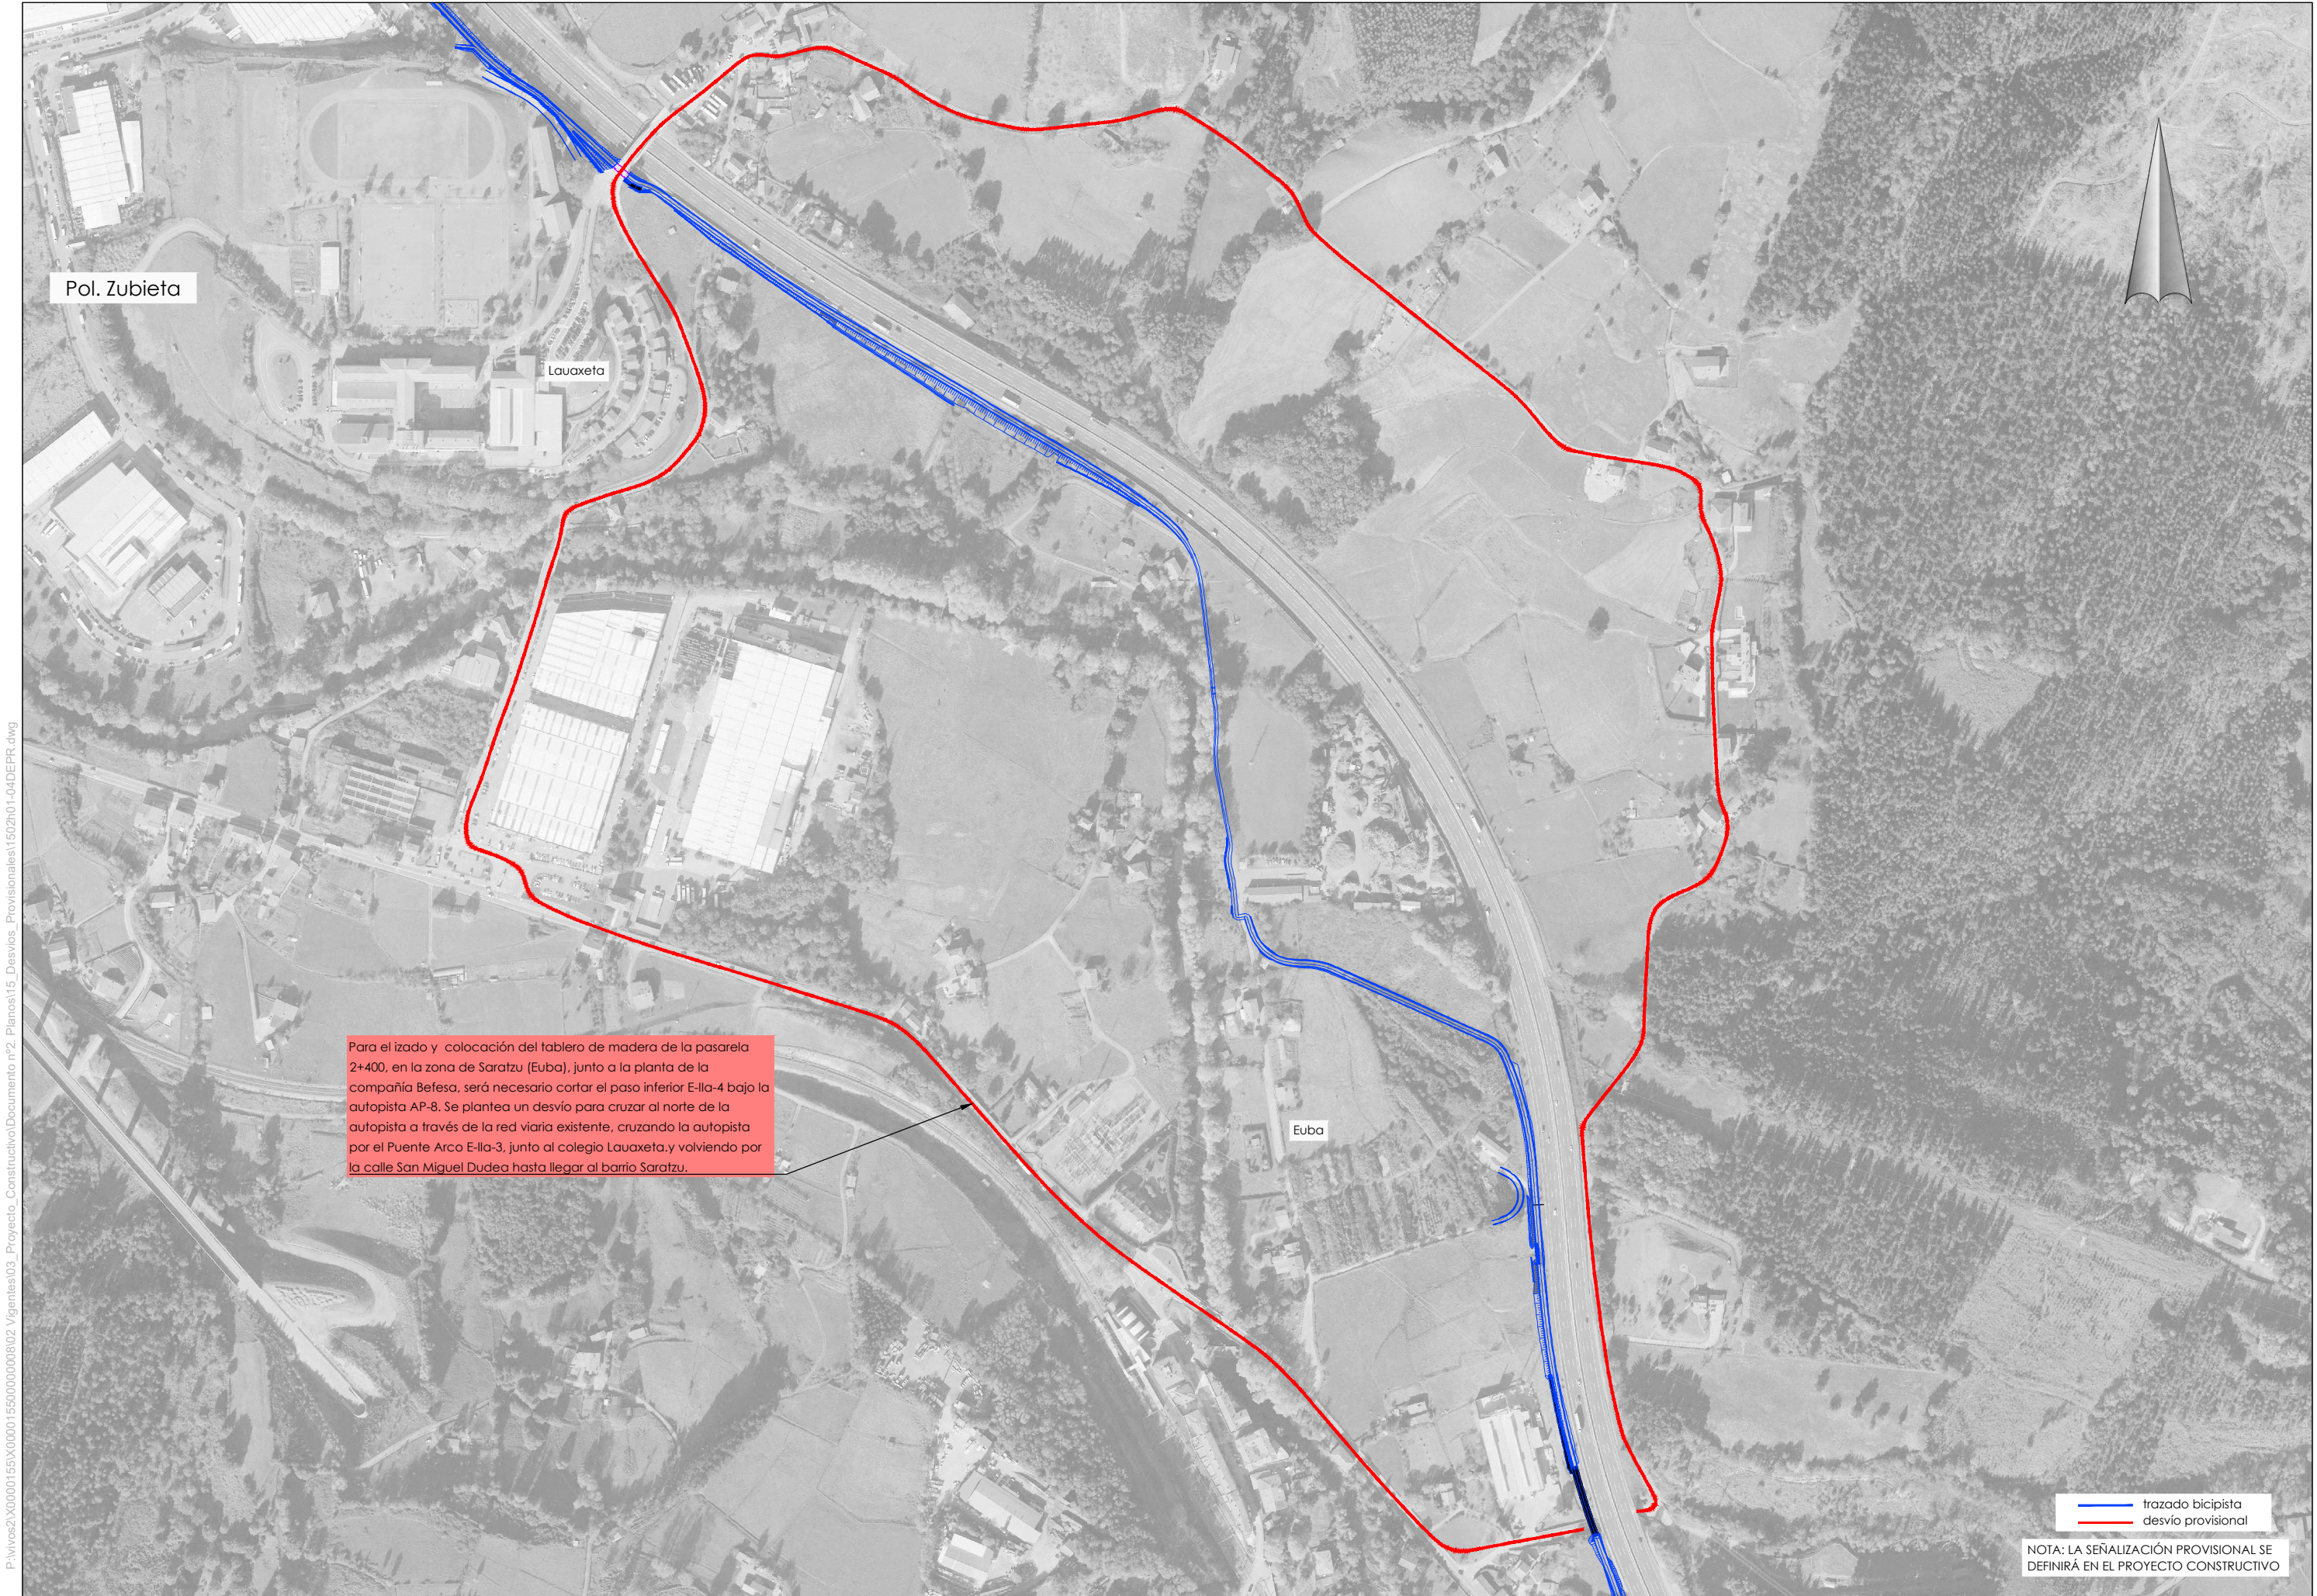


Para el izado y colocación del tablero de madera de la pasarela 2+400, en la zona de Saratzu (Euba), junto a la planta de la compañía Befesa, será necesario cortar el paso inferior E-lla-4 bajo la autopista AP-8. Se plantea un desvío para cruzar al norte de la autopista a través de la red viaria existente, cruzando la autopista por el Puente Arco E-lla-3, junto al colegio Lauaxeta, y volviendo por la calle San Miguel Dudea hasta llegar al barrio Saratzu.

— trazado bicipista
— desvío provisional

NOTA: LA SEÑALIZACIÓN PROVISIONAL SE DEFINIRÁ EN EL PROYECTO CONSTRUCTIVO

P:\vivos2\X00000155\X0000155000000000802_Vigentes03_Proyecto_Constructivo\Documento n°2_Planos\15_Desvios_Provisionales\1502h01-04DEPR.dwg

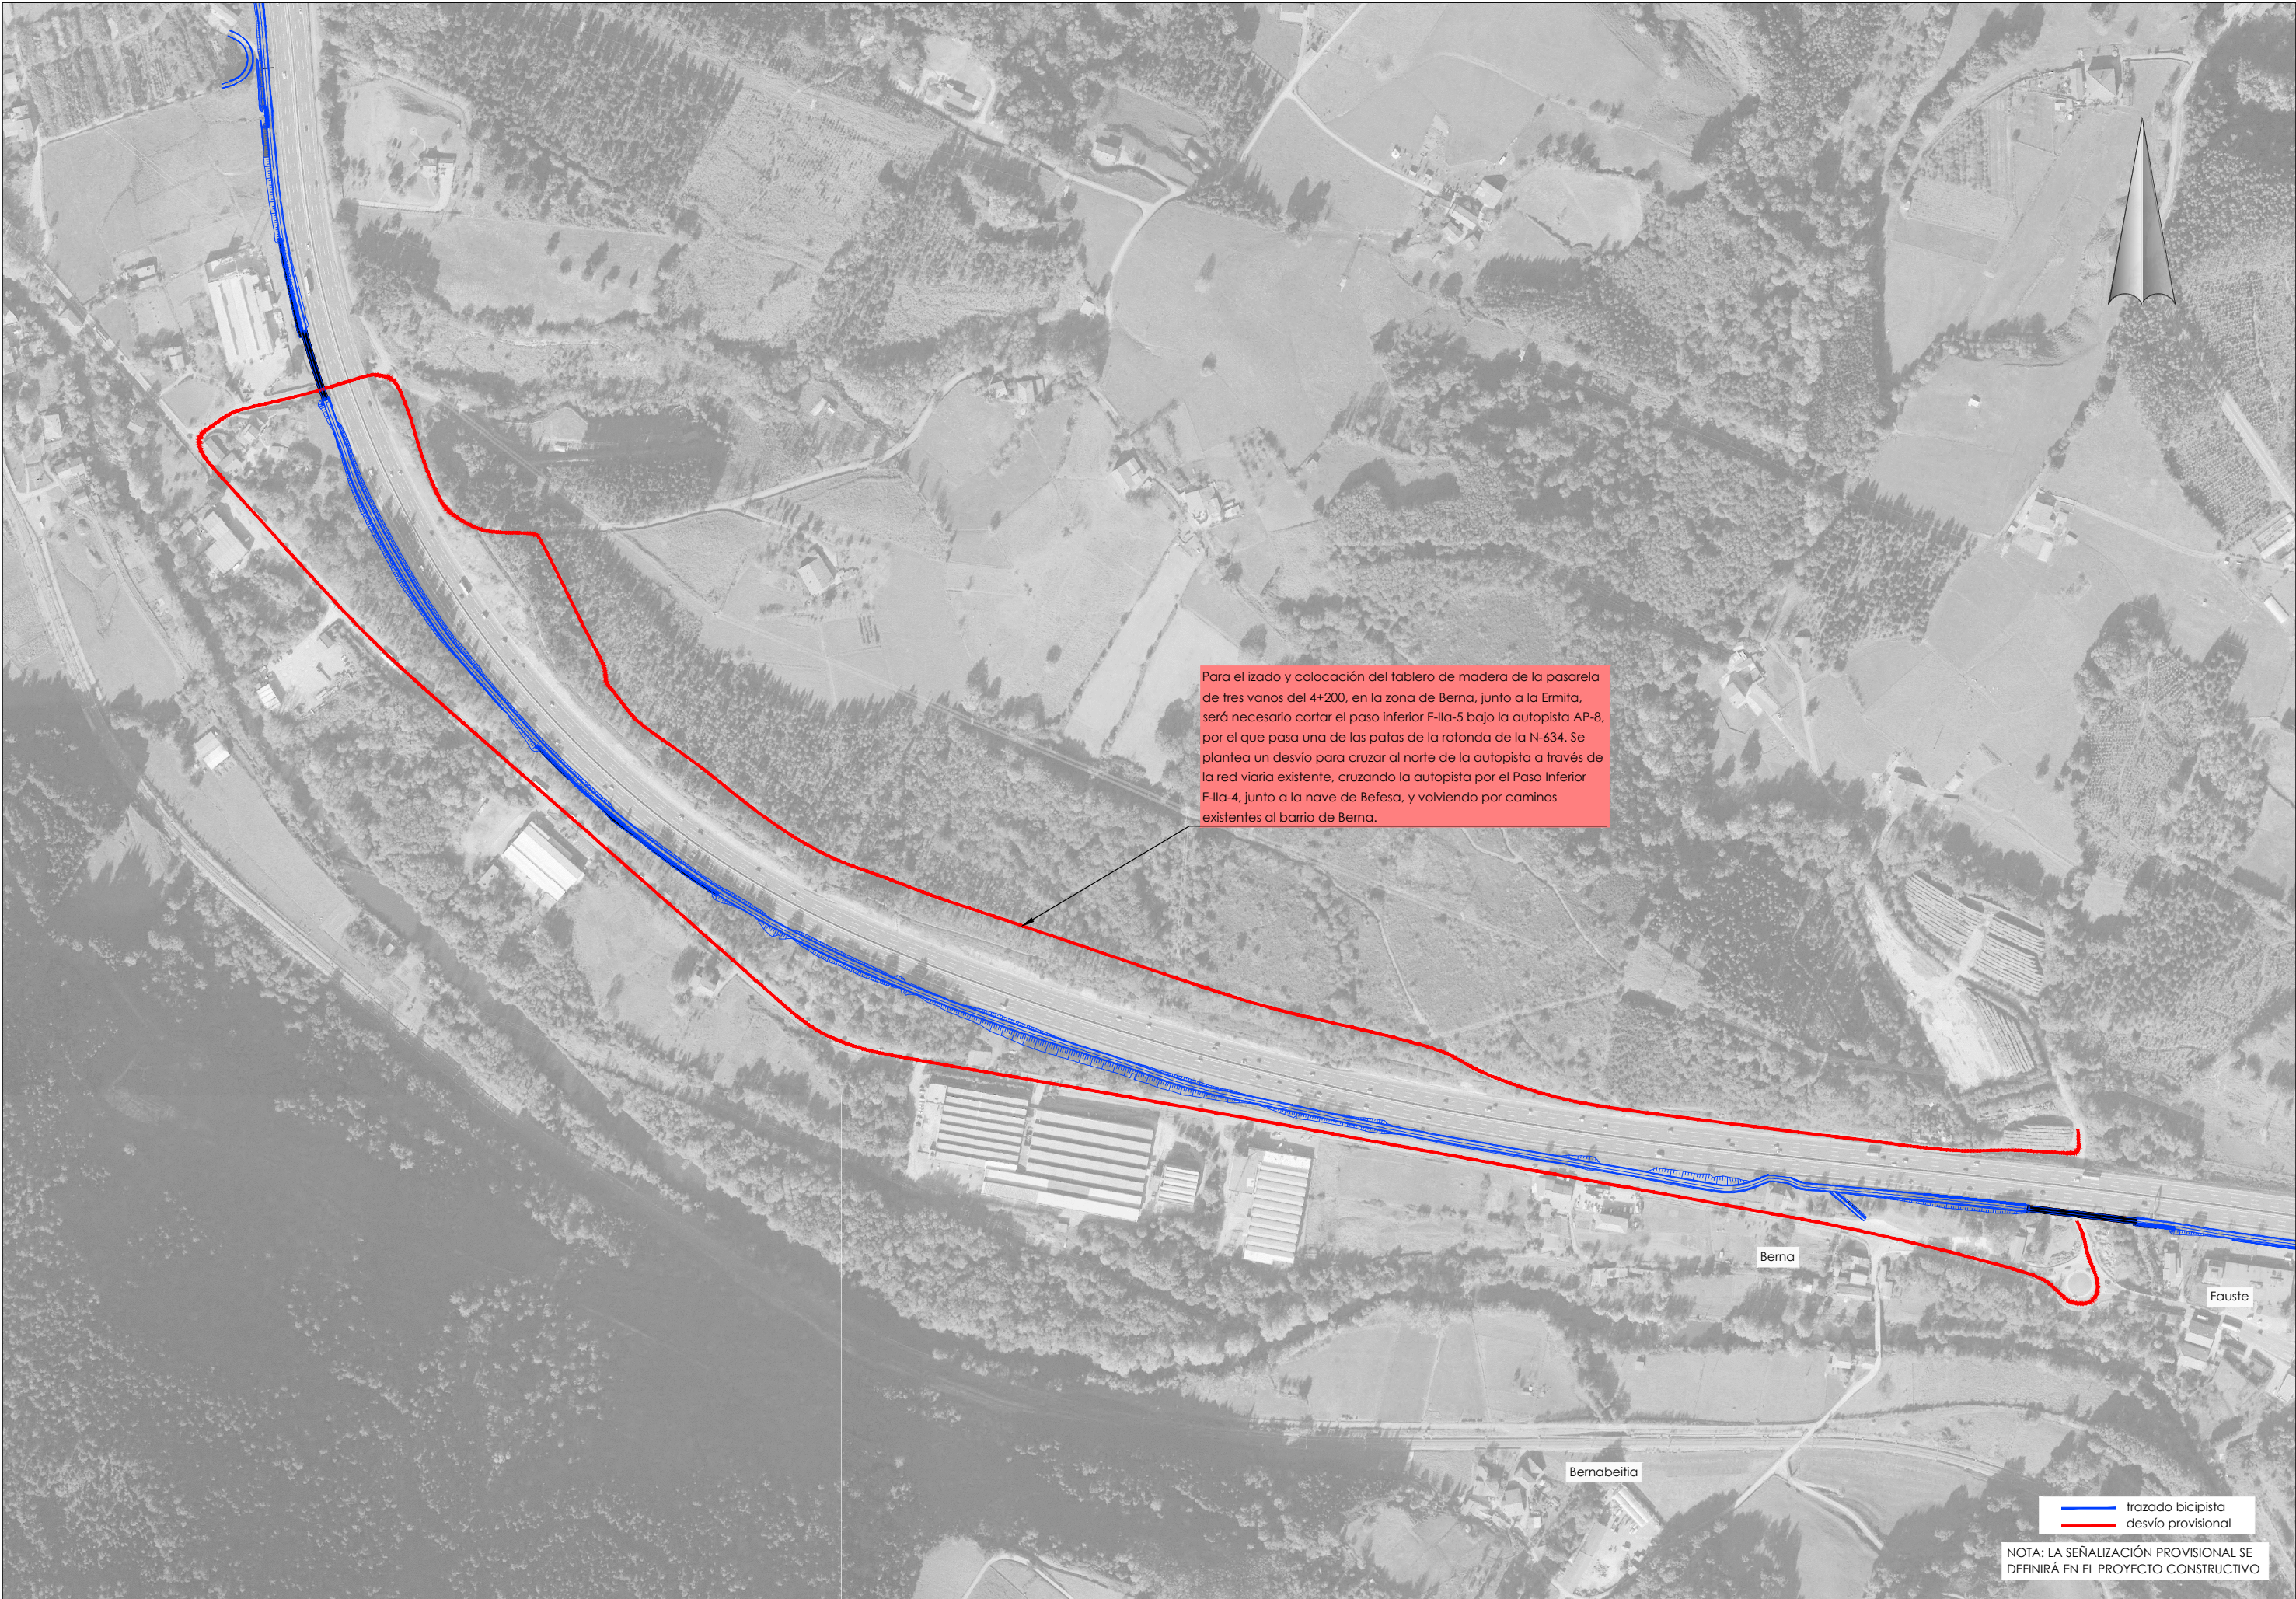

Para el izado y colocación del tablero de madera de la pasarela de tres vanos del 4+200, en la zona de Bena, junto a la Ermita, será necesario cortar el paso inferior E-lla-5 bajo la autopista AP-8, por el que pasa una de las patas de la rotonda de la N-634. Se plantea un desvío para cruzar al norte de la autopista a través de la red viaria existente, cruzando la autopista por el Paso Inferior E-lla-4, junto a la nave de Befesa, y volviendo por caminos existentes al barrio de Bena.

— trazado bicipista
— desvío provisional

NOTA: LA SEÑALIZACIÓN PROVISIONAL SE DEFINIRÁ EN EL PROYECTO CONSTRUCTIVO

