




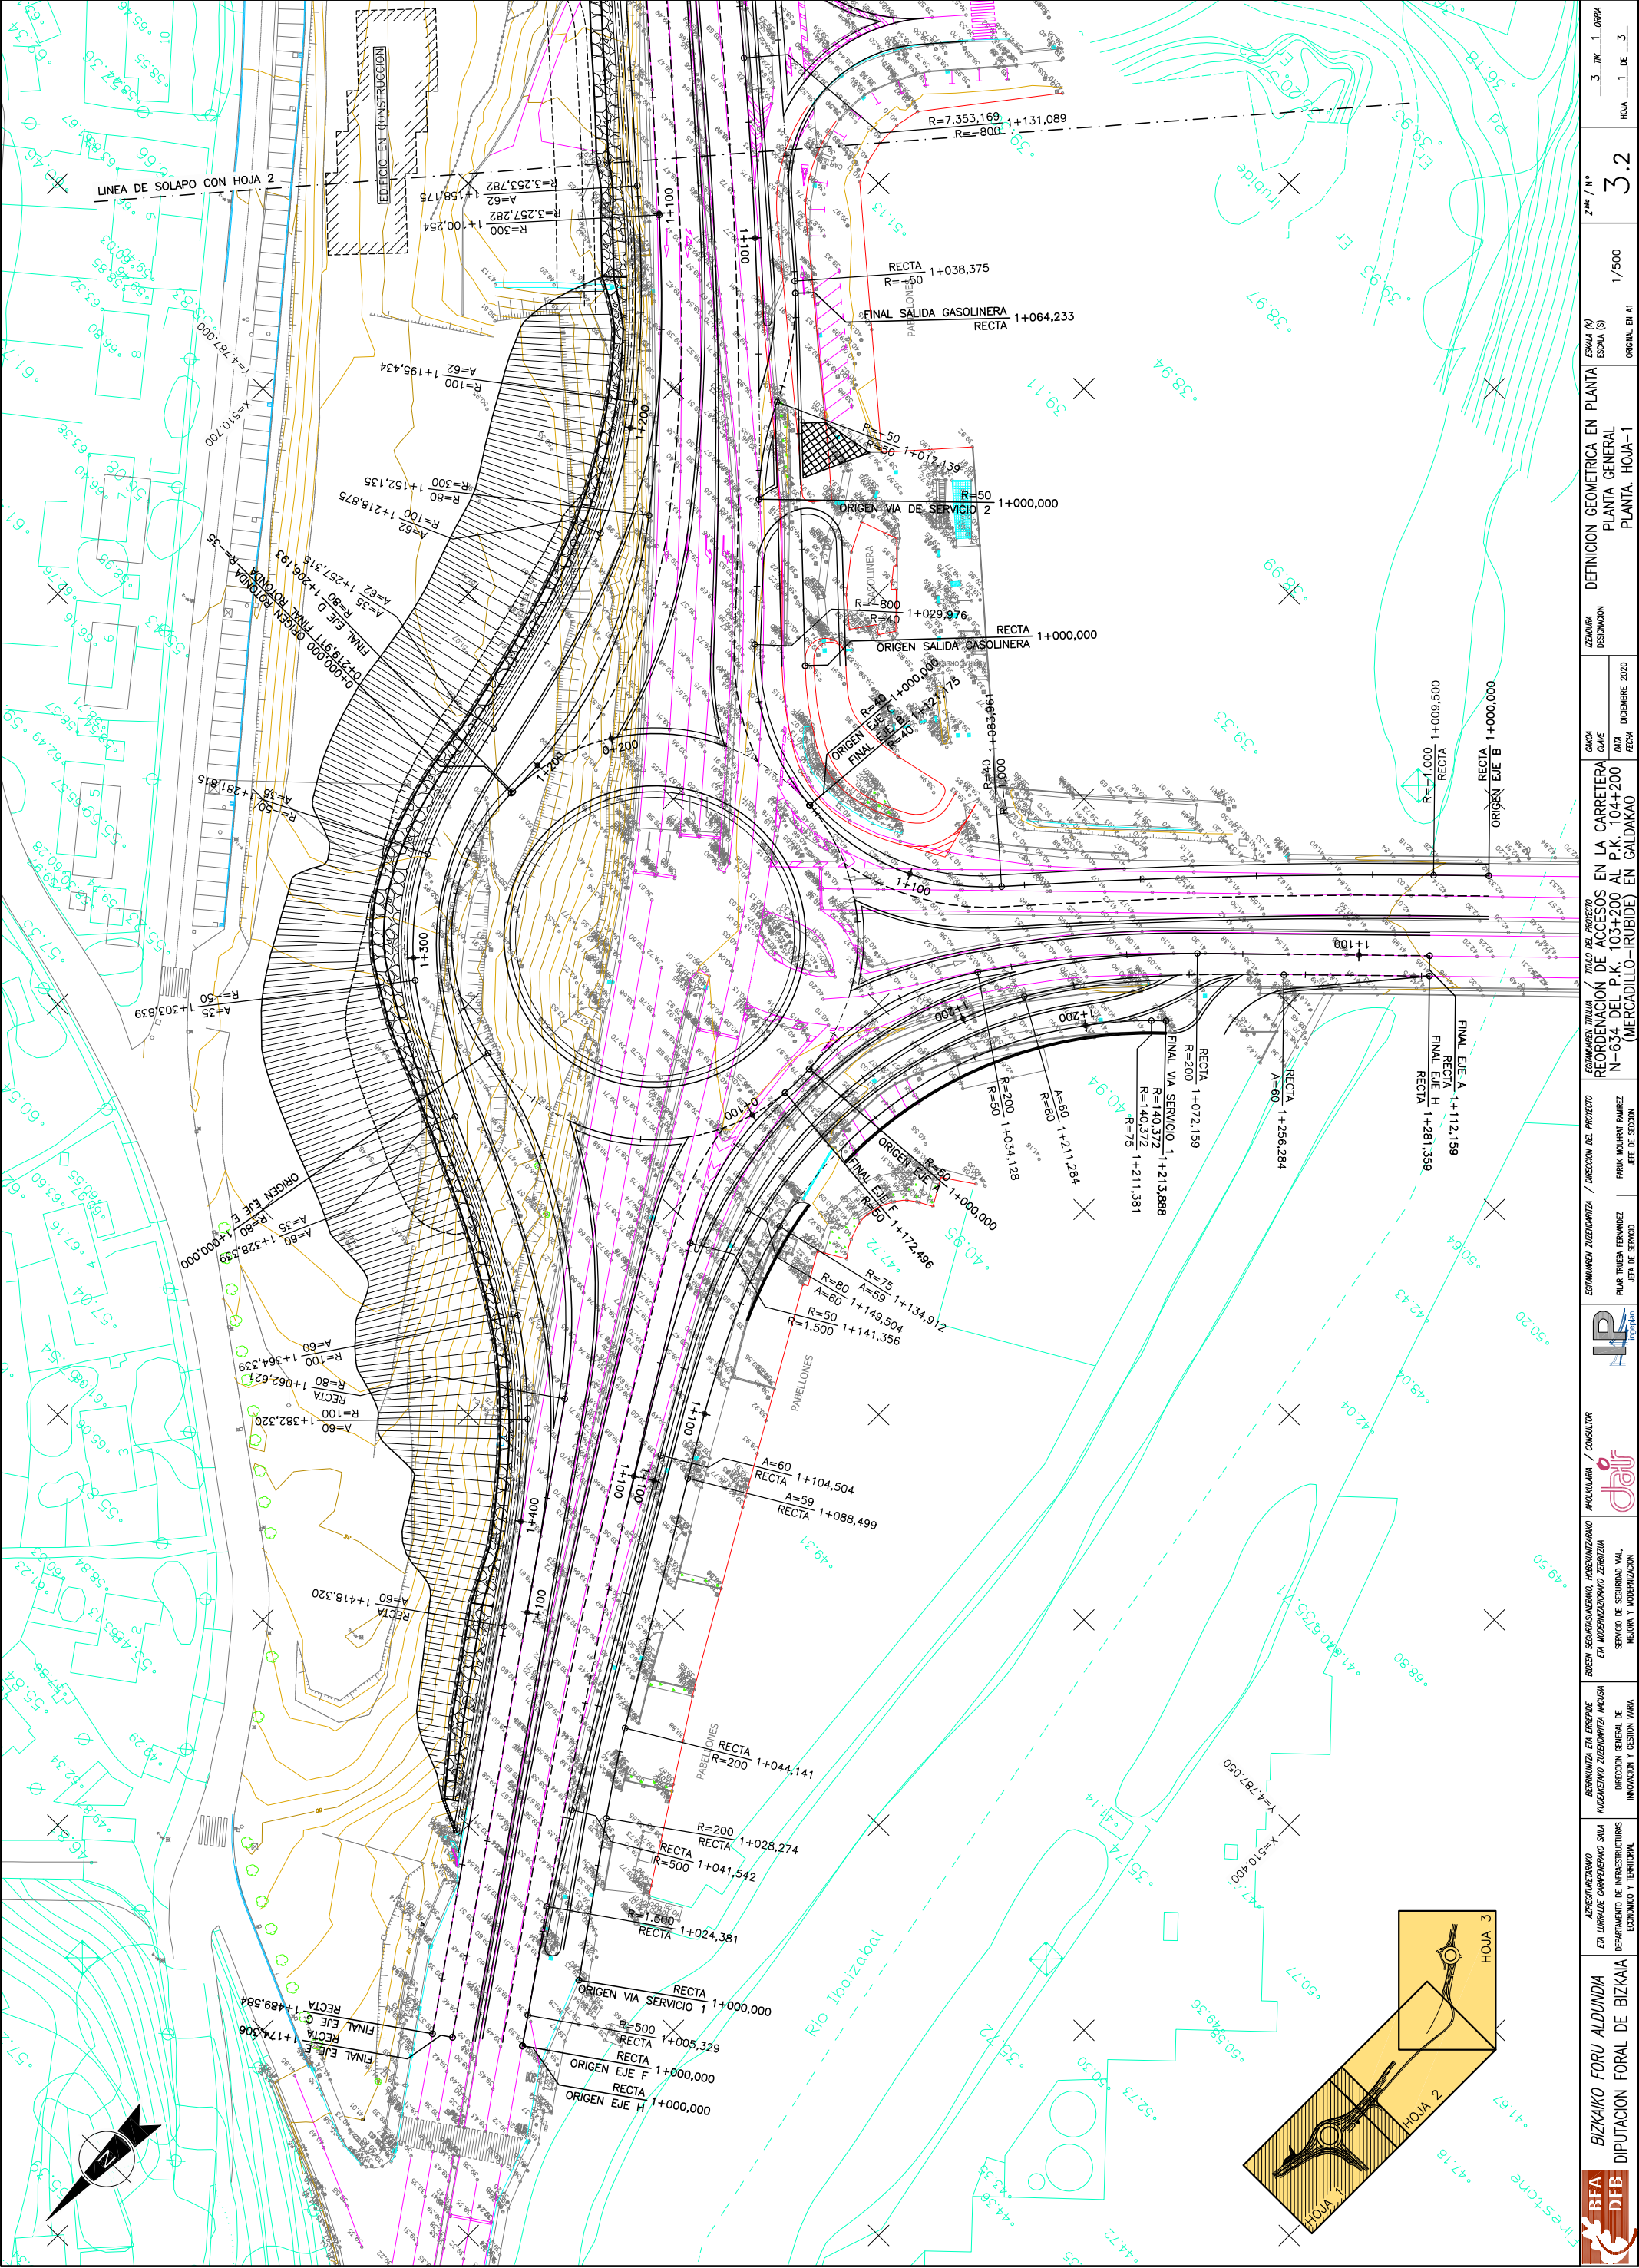

	BIZKAKO FORU ALDUNDIA DIPUTACION FORAL DE BIZKAIA	ASPECTUARIADO ETIA LURRALDE GARAPENAKO SAILA DEPARTAMENTO DE INFRAESTRUCTURAS ECONOMICO Y TERRITORIAL	BERGANTZEN ETIA ERREPIDE KUDEAKETAKO ZUZENBARRITZA MAJIGA DIRECCION GENERAL DE INNOVACION Y GESTION TERRA	ORDEN SERVICIOS/ENFERMERIA, ASISTENCIA/ENFERMERIA ETIA MAJIGATZARAKO ZERBITZUA SERVICIO DE SEGURIDAD VIAL MAJIGA Y MAJIGATZARAKO		AGUILAR / CONSULTOR		EGOMAKETAKO ZUZENBARRITZA / DIRECCION DEL PROYECTO PILAR TRUJERU TERANDEZ JEFE DE SERVICIO	FAKUR MORAUT RAMIREZ JEFE DE SECCION	TITULO DEL PROYECTO REORDENACION DE ACCESOS EN LA CARRETERA N-634 DEL P.K. 103+200 AL P.K. 104+200 (MERCADILLO-IRUBIDE) EN GALDAKAO		CANTONIA RESUMEN	DEFINICION GEOMETRICA EN PLANTA PLANTA GENERAL PLANTA. HOJA-1	ESCALA (S) ORIGINAL EN A1	1/500	ZONA / N° 3.2	3.2	HOJA 1 DE 3

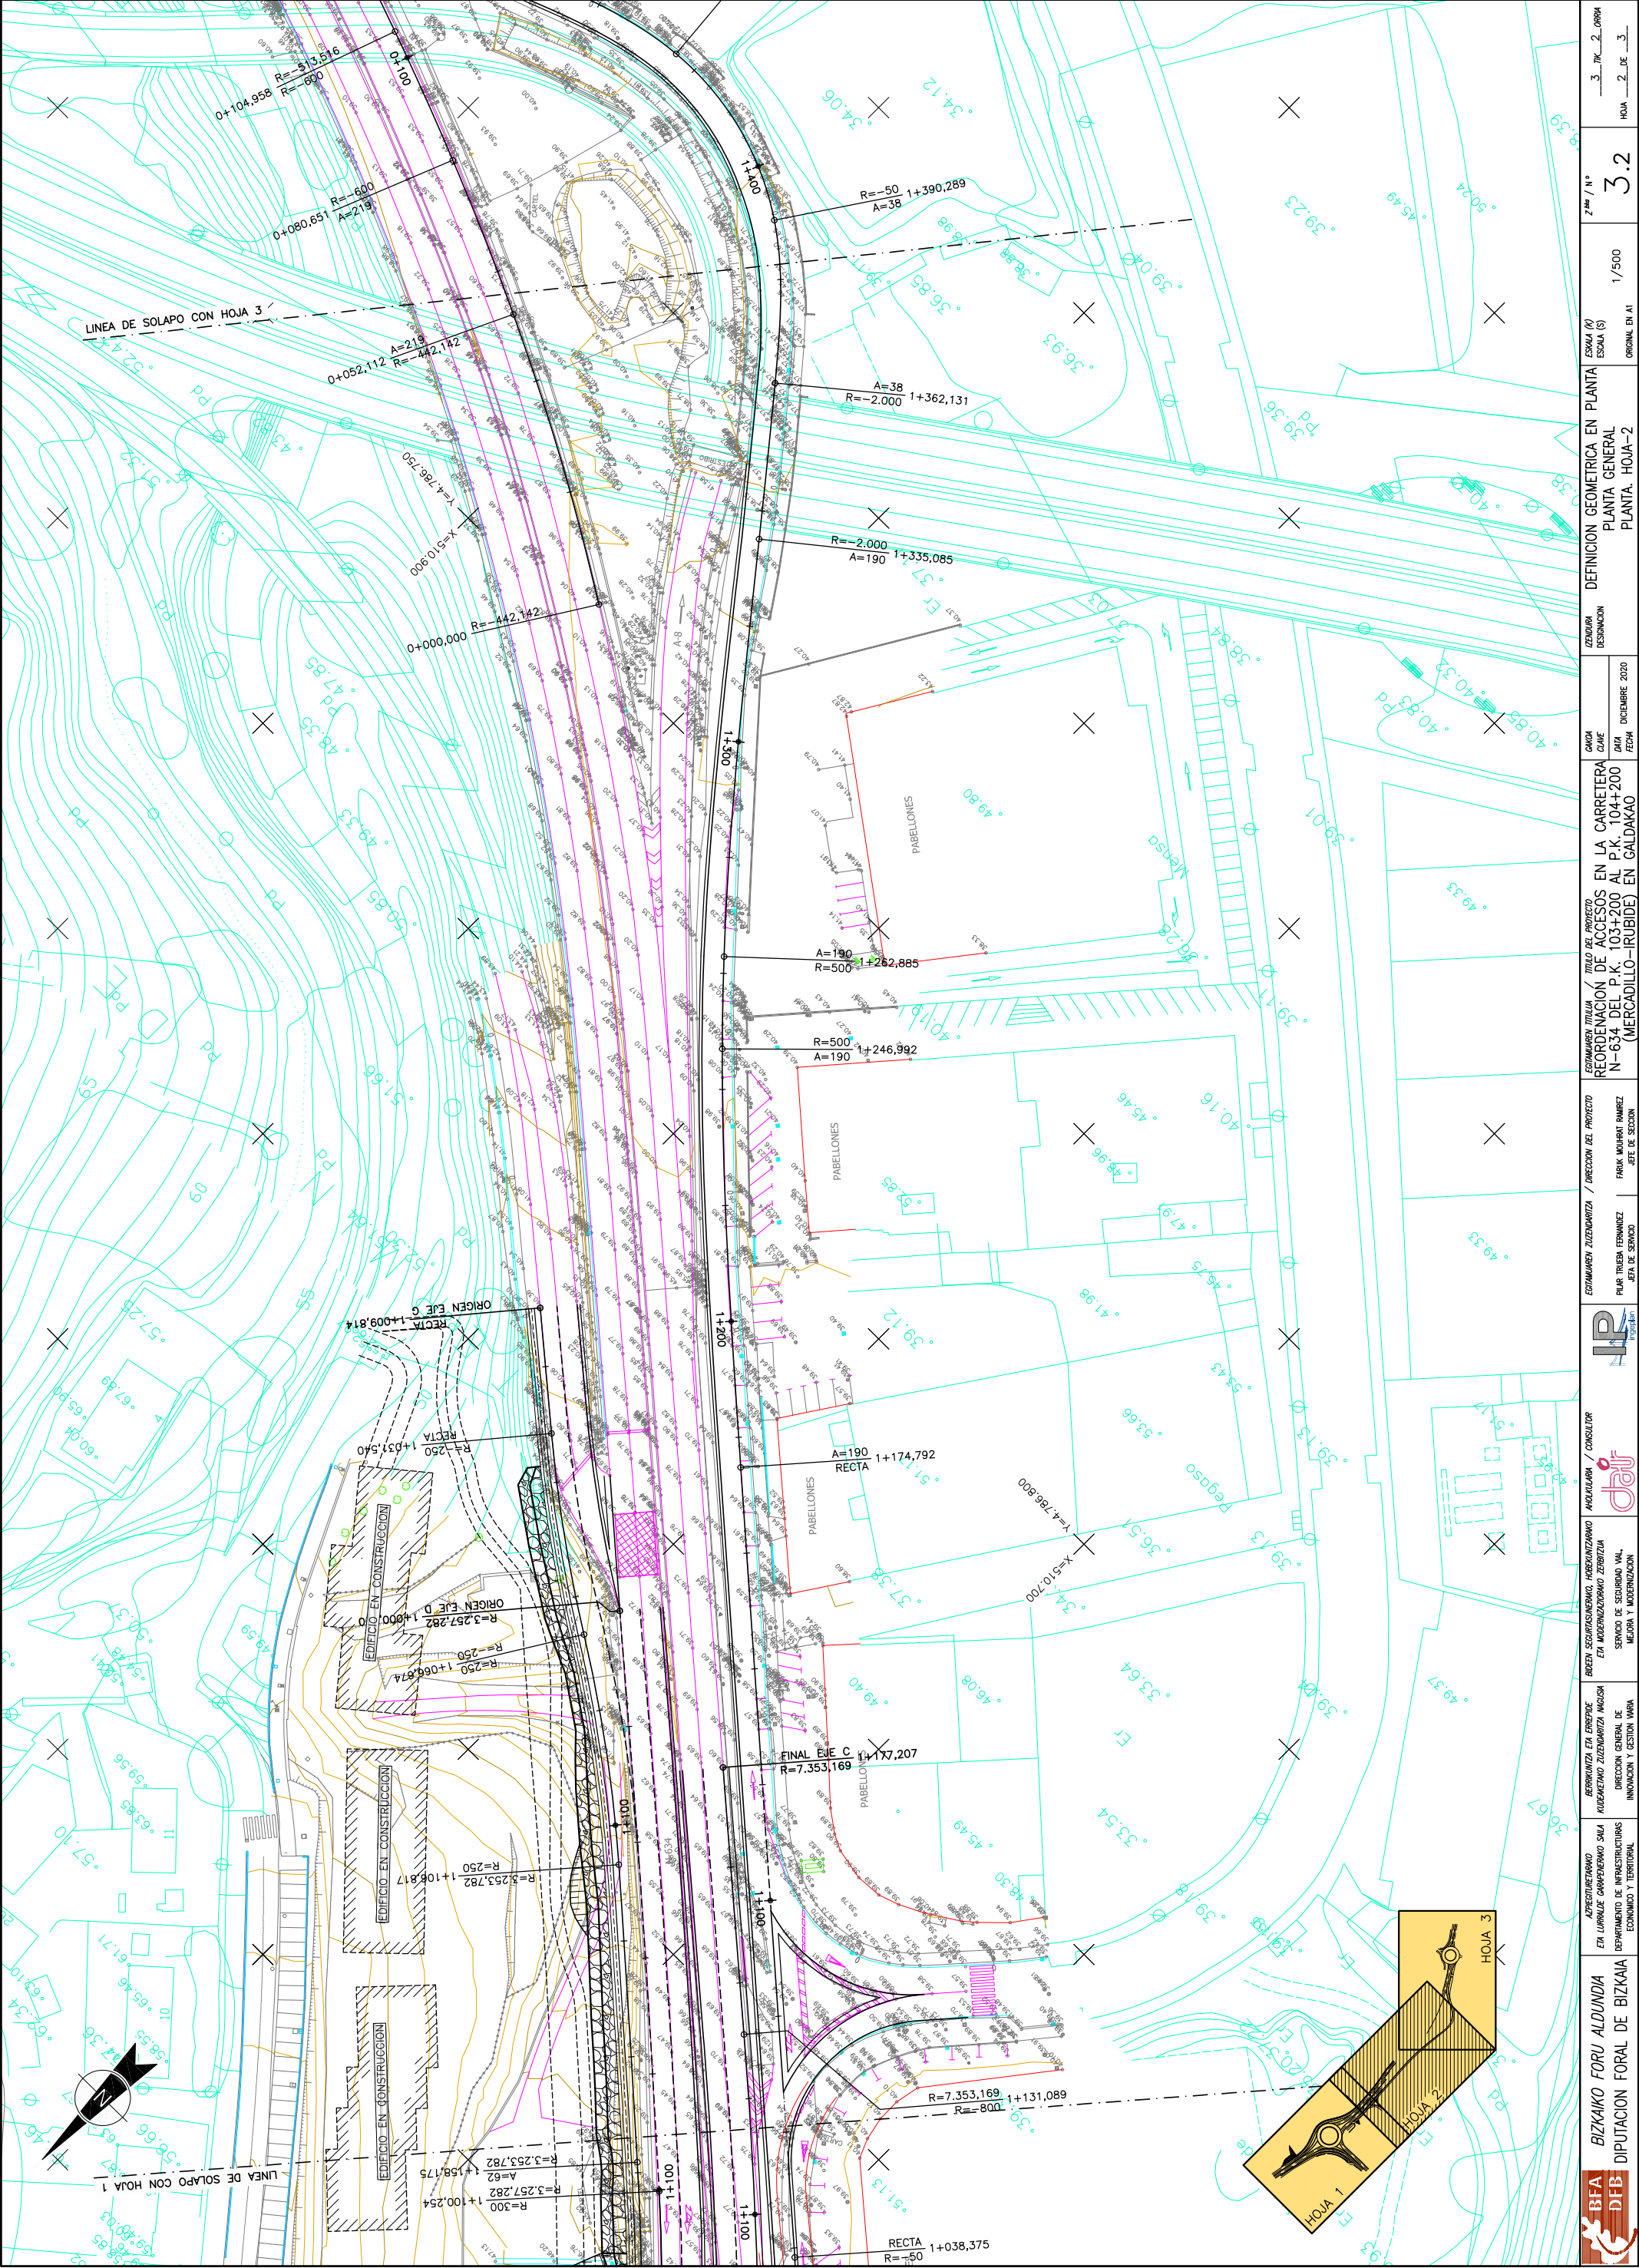

	BIZKAKO FORU ALDUNDIA DIPUTACION FORAL DE BIZKAIA	ASPECTUARIADO EN LUBRALDE CHAPARRERNO S.A. DEPARTAMENTO DE INFRAESTRUCTURAS ECONOMICO Y TERRITORIAL	RECONSTRUCCION DEL TERRITORIO KUEKATZEMO ZUENABARTEA MUGISA DIRECCION GENERAL DE INNOVACION Y GESTION TERRA	SERVICIO DE SEGURIDAD VIAL MEJORA Y MODERNIZACION	AGUILLAR / CONSULTOR 		EDUARDO ZUENABARTEA / DIRECCION DEL PROYECTO FARUK MOURAT RAMIREZ JEFE DE SECCION	REORDENACION DE ACCESOS EN LA CARRETERA N-634 DEL P.K. 103+200 AL P.K. 104+200 (MERCADILLO-IRUBIDE) EN GALDAKAO	CADA CLAVE FECHA DICIEMBRE 2020	DESIGNACION PLANTA GENERAL PLANTA HOJA-2	ESCALA (S) ESCALA (S)	1/500	ZONA / N° 3.2	3.2	HOJA 2 DE 3

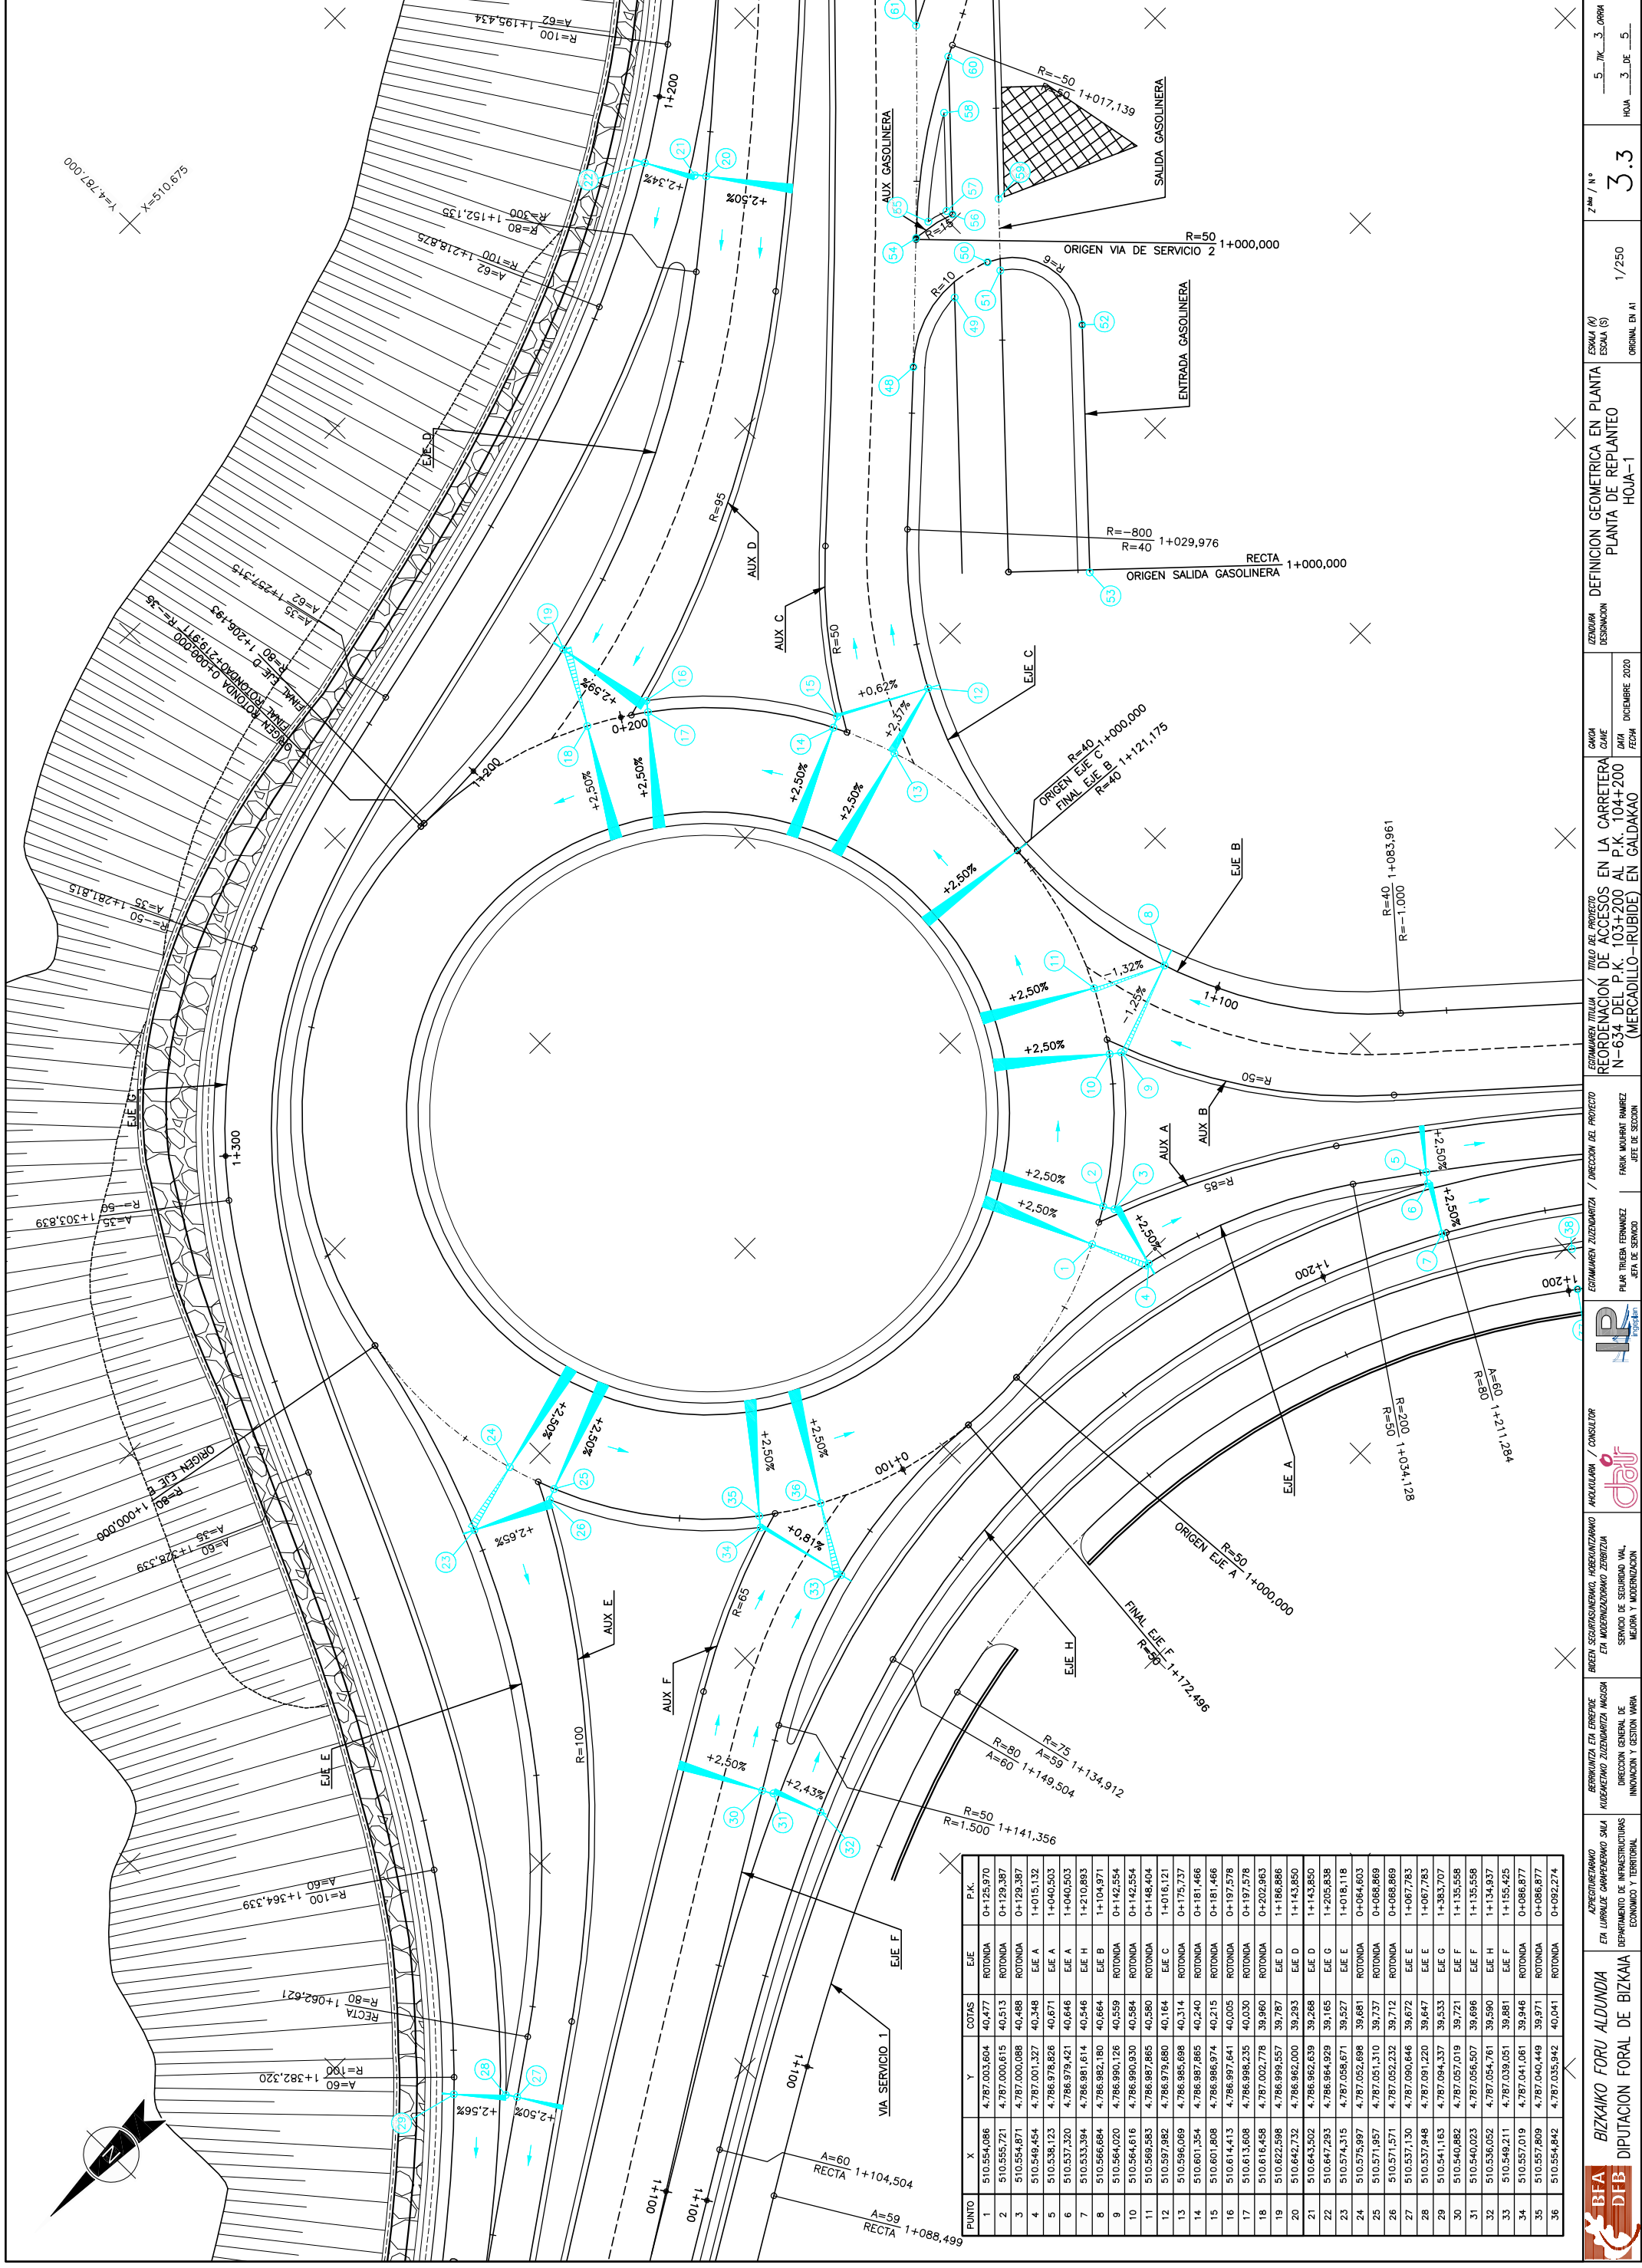



Y=4.786.625
X=510.975



PUNTO	X	Y	EJE	P.K.
65	510,997,700	4,786,689,137	VA SERVICIO 2	1+492,254
66	511,050,770	4,786,684,749	AUX1 ROT.CCA	1+077,520
70	511,067,190	4,786,679,813	ROTOMINA COCA	0+075,698
71	511,068,729	4,786,678,770	ROTOMINA COCA	0+076,499
72	511,069,203	4,786,685,471	ROTOMINA COCA	0+071,189
73	511,067,975	4,786,684,709	ROTOMINA COCA	0+072,187
74	511,055,683	4,786,685,270	AUX1 ROT.CCA	1+029,915
75	511,085,633	4,786,654,322	AUX8 ROT.CCA	1+000,000
76	511,087,621	4,786,647,356	AUX6 ROT.CCA	1+007,288
77	511,090,227	4,786,645,985	AUX7 ROT.CCA	1+000,000
78	511,095,739	4,786,663,902	AUX7 ROT.CCA	1+009,198
79	511,116,858	4,786,670,336	ROTOMINA COCA	0+149,215
80	511,118,104	4,786,671,079	ROTOMINA COCA	0+150,158
81	511,134,898	4,786,670,658	AUX2 ROT.CCA	1+034,931
82	511,139,795	4,786,671,231	AUX1 ROT.CCA	1+000,000
83	511,119,103	4,786,677,837	ROTOMINA COCA	0+156,771
84	511,118,073	4,786,679,013	ROTOMINA COCA	0+000,819
85	511,104,330	4,786,700,223	AUX8 ROT.CCA	0+027,075
86	511,105,167	4,786,702,912	AUX8 ROT.CCA	1+004,718
87	511,105,065	4,786,706,176	AUX8 ROT.CCA	1+000,000
88	511,100,620	4,786,701,982	ROTOMINA COCA	0+031,627
89	511,029,268	4,786,678,369	AUX4 SER. 2	1+000,000
90	511,033,843	4,786,671,284	AUX4 SER. 2	1+009,352
91	511,037,544	4,786,670,559	AUX5 VA SER. 2	1+000,000
92	511,034,538	4,786,675,226	AUX5 VA SER. 2	1+009,316