



*DISTANCIAS DE SEGURIDAD EN TRABAJOS
SOBRE INSTALACIONES SUBTERRANEAS*

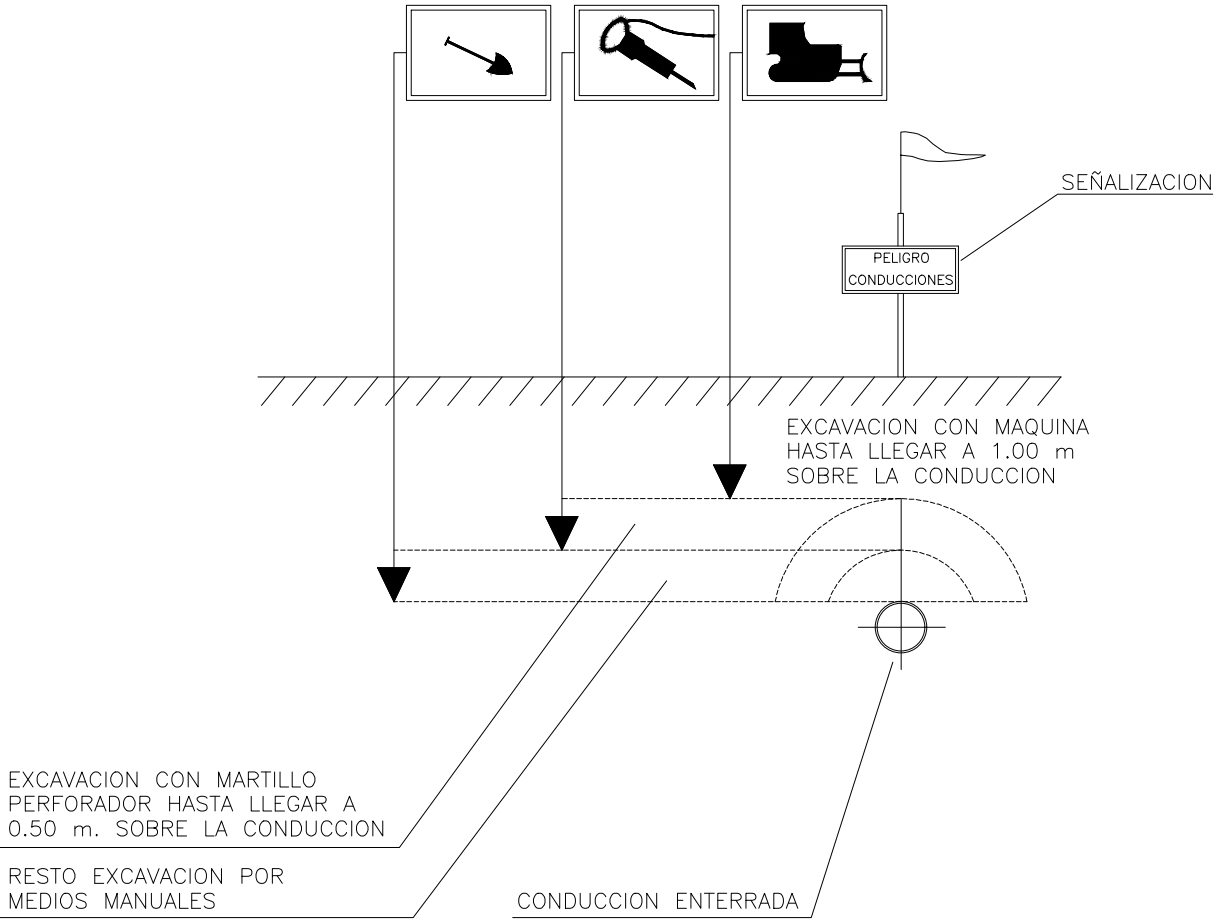

a = DISTANCIAS MINIMAS DE SEGURIDAD

BAJA TENSION $a \geq 1$ m.

ALTA TENSION $a \geq 3$ m hasta 57.000 V
 $a \geq 5$ m más de 57.000 V

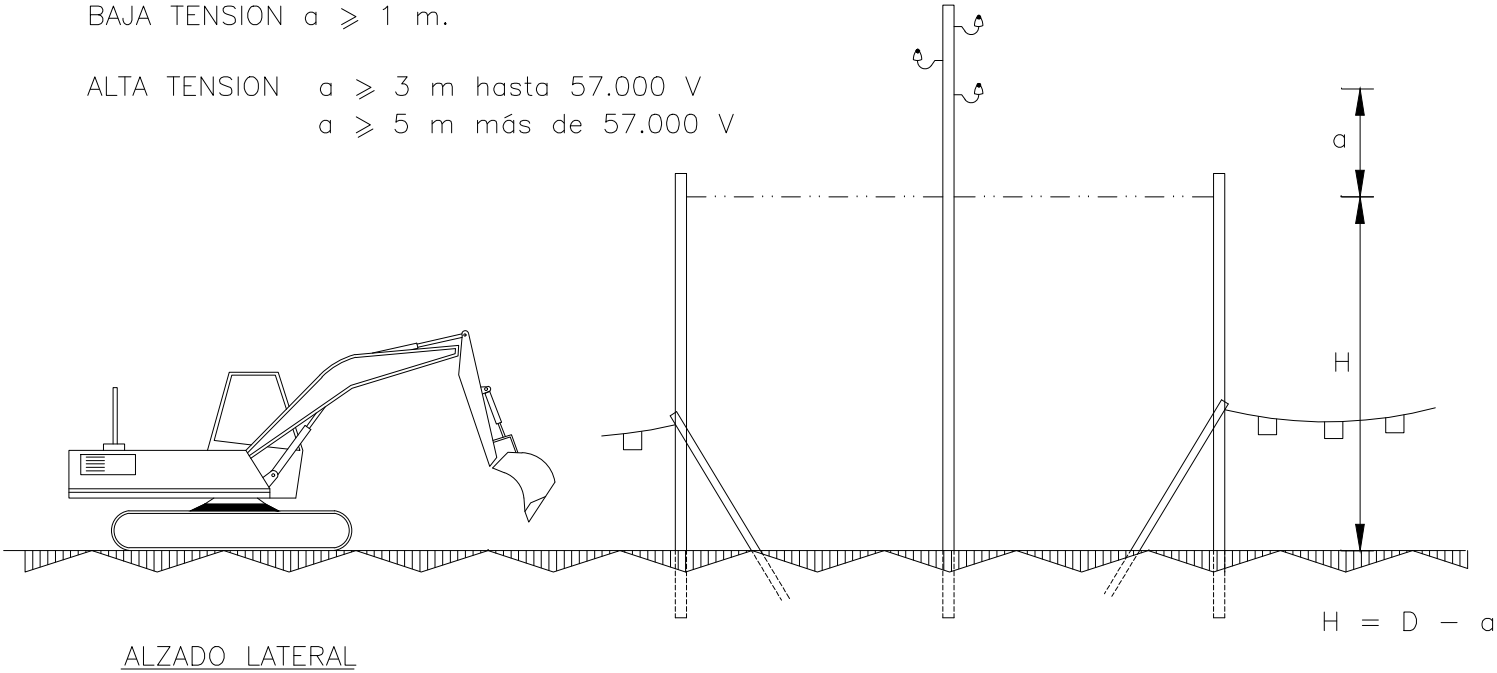

D = Altura minima de la linea al suelo

a = Distancia minima de seguridad

H = Altura libre

$H = D - a$