

ANEJO Nº 22.

EXPROPIACIONES, SERVIDUMBRES Y OCUPACIONES TEMPORALES

ÍNDICE

1	INTRODUCCIÓN.....	1
2	CRITERIOS PARA LA DELIMITACIÓN DE LAS OCUPACIONES Y LA IDENTIFICACIÓN DE LAS DESAFECTACIONES	1
2.1	OCUPACIONES.....	1
2.2	EXPROPIACIONES PARA VIALES MUNICIPALES.....	1
3	LÍNEA LÍMITE A LA EDIFICACIÓN	2
4	VALORACIÓN DE LAS EXPROPIACIONES	3
5	RELACIÓN DE PARCELAS AFECTADAS	4
6	EDIFICACIONES A DEMOLER.....	8
7	POLIGONAL DE EXPROPIACIÓN	11
8	POLIGONAL DE OCUPACIONES TEMPORALES	20
9	POLIGONAL DE SERVIDUMBRES	23
10	POLIGONAL DE EXPROPIACIONES PARA VIALES MUNICIPALES	24

APÉNDICE Nº 1: PLANOS

1 INTRODUCCIÓN

El presente Anejo tiene por objeto la determinación de ocupaciones definitivas, por servidumbre y temporales que será preciso llevar a cabo para las obras del “Proyecto del vial de conexión de la carretera BI-633 con la BI-2636 de Markina a Etxebarria”. Se recoge también a título informativo la línea de edificación correspondiente a este nuevo canal viario.

Se definen además las ocupaciones correspondientes al depósito de sobrantes, que se localiza en una doble vaguada en las cercanías del inicio del trazado. El llenado previsto con los materiales de las obras del presente Proyecto corresponde a lo que se ha denominado Fase 1 de dicho depósito de sobrantes, mientras que la Fase 2 en la que se completará el llenado del depósito hasta su capacidad máxima se llevará a cabo posteriormente recibiendo tierras de otras actuaciones de la DFB en el entorno.

Las ocupaciones citadas afectan a terrenos pertenecientes a los términos municipales de Markina-Xemein y Etxebarria.

La información relativa al parcelario ha sido obtenida del Catastro de Urbana y Rústica de los municipios de Markina-Xemein y Etxebarria por la Diputación Foral de Bizkaia, y facilitados a EPTISA Cinsa.

2 CRITERIOS PARA LA DELIMITACIÓN DE LAS OCUPACIONES Y LA IDENTIFICACIÓN DE LAS DESAFECTACIONES

2.1 OCUPACIONES

Para determinar los diversos tipos de ocupación se han seguido los siguientes criterios:

- **Ocupaciones definitivas (expropiaciones)**

Se define como ocupación definitiva a la nueva superficie que pasa a formar parte del nuevo trazado, incluyendo una banda de 3 m de anchura medida a partir de la arista exterior de la explanación. También se aplica a las boquillas de las ODTs, arquetas y postes proyectados. En el entorno de las bocas del túnel se ha delimitado una zona de ocupación definitiva que abarca el tramo sobre el túnel en mina en el que la cobertera es inferior a 2 veces la altura del túnel con objeto de garantizar que no haya actuaciones que puedan menoscabar la estabilidad túnel-terreno en estas zonas singulares.
- **Ocupaciones temporales**

Tienen en cuenta todas las actividades asociadas a la ejecución de las obras, incluyendo la reposición de afecciones a terceros. Se ocupan las áreas mínimas necesarias para garantizar la correcta ejecución de los trabajos previstos (desvíos y zonas de trabajo provisionales, superficies para acopio de tierra vegetal, instalaciones de obra, etc.).
- **Servidumbres**

EPTISA Cinsa ha remitido las propuestas de reposición a las compañías titulares de los servicios afectados en este caso (Iberdrola, CABB, Nortegas y Telefónica). Iberdrola y Nortegas las han aprobado preliminarmente, el CABB ha indicado los requisitos y criterios a tener en cuenta y únicamente no se ha recibido respuesta de Telefónica. Así, para determinar las servidumbres se han considerado los requisitos exigidos por las compañías de servicios de acuerdo con las reposiciones planteadas (en el caso de Telefónica se han tenido en cuenta los criterios habituales indicados por esta compañía en otras experiencias previas).

2.2 EXPROPIACIONES PARA VIALES MUNICIPALES

Se especifican aquellas áreas afectadas por una ocupación definitiva cuya titularidad se derivará al Ayuntamiento ya que no serán necesarias para la funcionalidad de la carretera o bien se expropián con objeto de reponer caminos existentes o accesos a parcelas. En concreto, son las siguientes:

- Ramal de la rotonda inicial (oeste) correspondiente a la BI-2636 hacia el casco urbano de Markina, así como la superficie que se expropia para la conexión de la nueva red de drenaje con la existente en el entorno de dicha carretera. Esta zona se encuentra ya transferida al municipio, por lo que se ha tomado como criterio devolver la titularidad municipal a esta zona una vez finalizada la obra.
- Camino de acceso a parcelas que arranca de la carretera BI-633 y transcurre al sur de la traza de la carretera proyectada. Actualmente tiene titularidad municipal según la información disponible, y la actuación prevista consiste en su acondicionamiento y en una prolongación del mismo para proporcionar acceso a varias parcelas.
- Camino que transcurre anexo a la traza de la carretera proyectada por el norte en su primer tramo. Tiene por objeto dar continuidad a un camino de titularidad municipal existente en la actualidad y que queda cortado por la carretera, y dar acceso rodado a los puntos singulares de la reposición prevista para el CABB en esta zona.
- Ramales de la rotonda de Txoribenta (este), en concreto el ramal de la BI-2636 hacia Etxebarria y el ramal de la BI-2636 hacia el casco urbano de Markina, así como el tramo de vial que comunica ambos. La BI-2636 con su trazado actual se encuentra ya transferida a los municipios, por lo que se ha tomado como criterio devolver la titularidad municipal a los nuevos ramales una vez finalizada la obra.

En los planos se han señalado con una trama especial dichas zonas, y en la tabla de ocupaciones se ha medido la superficie correspondiente a las mismas.

3 LÍNEA LÍMITE A LA EDIFICACIÓN

En cumplimiento del punto 1 del Artículo 38 Limitación a la edificación de la Norma Foral 5/2021, de 20 de octubre, de carreteras de Bizkaia, se recoge en los planos de expropiaciones del presente Proyecto la línea límite a la edificación.

El establecimiento de dicha línea es potestad de los municipios, tal y como se indica en el punto 8 del Artículo 38 de la Norma Foral 5/2021, de 20 de octubre, de carreteras de Bizkaia:

“Para la determinación de la línea límite a la edificación en la zona de protección de las carreteras forales se estará a lo dispuesto en los Planes Generales de Ordenación Urbana o en las Normas Subsidiarias de Planeamiento que configuren núcleos rurales o denominación equivalente en suelo no urbanizable, siempre que quede garantizada la seguridad vial y el instrumento de planificación haya sido informado favorablemente por el Departamento foral competente en materia de carreteras.”

De este modo se ha incluido en los planos la línea límite a la edificación correspondiente a la carretera proyectada en el Término Municipal de Markina-Xemein, la cual se ha tomado de la información proporcionada por el Ayuntamiento sobre el texto refundido para la aprobación definitiva del PGOU. En el caso del Término Municipal de Etxebarria, la carretera proyectada afecta mínimamente al mismo y dicha línea deberá consultarse en el PGOU de Etxebarria que actualmente se encuentra en redacción.

4 VALORACIÓN DE LAS EXPROPIACIONES

En la tabla siguiente se recoge un resumen de las superficies ocupadas de suelo rústico según el tipo de aprovechamiento, con objeto de poder realizar la valoración futura de las expropiaciones.

SUPERFICIES OCUPADAS SUELO RÚSTICO TRAZADO PROYECTADO Y DPS FASE 1			
APROVECHAMIENTO	EXPROPIACIÓN. OCUPACIÓN DEFINITIVA (m²)	OCUPACIÓN TEMPORAL (m²)	SERVIDUMBRE (m²)
Erial	21081,9	1,46	436,92
Frutal	709,54	76,99	45,52
Labor	466,18	0,00	0,00
Monte frondoso	1297,80	0,00	85,44
Monte maderable	14666,75	2228,15	0,00
Pradera	52400,94	5509,29	2945,29
Camino/carretera/zona urbana	5655,69	237,57	115,58

Se afecta también a once parcelas de suelo urbano, tanto con ocupación definitiva como temporal y servidumbre, tal y como se puede comprobar en la relación de parcelas afectadas del punto siguiente.

Y finalmente, se ha tenido en cuenta la afección a seis edificaciones particulares, ninguna de ellas registrada en el catastro. Cinco de ellas se destinan a usos agropecuarios (almacenes para aperos, etc.) y una de ellas se destina a ocio (txoko). Si bien no están legalizadas, se ha considerado una indemnización por su derribo.

En cuanto a las superficies ocupadas por el depósito de sobrantes en su Fase 2, se tiene:

SUPERFICIES OCUPADAS SUELO RÚSTICO DEPÓSITO DE SOBRANTES FASE 2			
APROVECHAMIENTO	EXPROPIACIÓN. OCUPACIÓN DEFINITIVA (m²)	OCUPACIÓN TEMPORAL (m²)	SERVIDUMBRE (m²)
Erial	2244,61	0,00	0,00
Pradera	11466,39	81,56	0,00
Monte maderable	0,00	2226,94	0,00
Zona urbana	0,00	0,97	0,00

El depósito de sobrantes en su Fase 2 afecta también a tres parcelas de suelo urbano, con ocupación temporal. No se afectará a ninguna edificación.

De forma preliminar se ha realizado una valoración de las ocupaciones generadas por las obras definidas en el presente Proyecto, tanto de la carretera como de la Fase 1 del depósito de sobrantes localizado en las inmediaciones de la traza, en el que se depositará el excedente de tierras, la cual asciende a 299.899,70 euros sin IVA (144.978,66 € en rústico y 66.436,04 € en urbano).

Por otra parte, la valoración de las ocupaciones generadas por la Fase 2 del depósito de sobrantes es de 35.586,41 euros sin IVA (30.010,97 € en rústico y 5.575,44 € en urbano).

5 RELACIÓN DE PARCELAS AFECTADAS

A continuación se recogen las tablas con las parcelas afectadas por las obras del presente Proyecto. A cada parcela se le ha asignado un número para su identificación más sencilla en el Anejo y los planos, la cual se recoge en la primera columna de la tabla.

En suelo rústico, se incluyen a continuación los datos catastrales (municipio, titular, código de municipio, número de polígono, número de parcela, subparcela, aprovechamiento, aprovechamiento real). Y finalmente, se recogen las superficies de expropiación (ocupación definitiva), ocupación temporal, servidumbre y expropiación para vial municipal afectadas en cada una.

En suelo urbano, se recogen los datos catastrales (municipio, titular, código de municipio, número de polígono, manzana, número de parcela, edificio, local, aprovechamiento). Y finalmente, se recogen las superficies de expropiación (ocupación definitiva).

Se incluyen por separado las tablas de suelo rústico y de suelo urbano correspondientes a las ocupaciones específicas del depósito de sobrantes en su Fase 1 (la correspondiente a las obras del presente proyecto).

Finalmente, se incluyen también las tablas correspondientes al depósito de sobrantes en su Fase 2 que recogerá tierras ajenas al presente proyecto.

PARCELAS DE SUELO RÚSTICO AFECTADAS POR EL TRAZADO PROYECTADO											
Nº PARCELA PROYECTO	DATOS DEL BIEN							EXPROPIACIÓN (m2)	OCUPACIÓN TEMPORAL (m2)	SERVIDUMBRE (m2)	EXPROPIACIÓN PARA VIAL MUNICIPAL (m2)
	Descripción Municipio	Cód. Municipio	Polígono	Parcela	Subparcela	APROVECHAMIENTO	APROVECHAMIENTO REAL				
1	MARKINA-XEMEIN	060	007	221	00	ZONA URBANA	MIGRAZIO DESKONTUA	2216,29	103,68	68,03	1253,92
2	MARKINA-XEMEIN	060	007	077	00	MONTE MADERABLE	RADIATA PINUA/PINO RADIATA	603,90			603,90
3	MARKINA-XEMEIN	060	007	209	00	CAMINO	MIGRAZIO DESKONTUA	17,34			17,34
4	MARKINA-XEMEIN	060	007	078	00	MONTE MADERABLE	RADIATA PINUA/PINO RADIATA	213,75			213,75
5	MARKINA-XEMEIN	060	007	080	00	MONTE MADERABLE	RADIATA PINUA/PINO RADIATA	405,54			405,54
6	MARKINA-XEMEIN	060	007	202	00	CARRETERA	MIGRAZIO DESKONTUA	100,82			100,82
7	MARKINA-XEMEIN	060	007	220	00	ZONA URBANA	MIGRAZIO DESKONTUA	63,73			63,73
8	MARKINA-XEMEIN	060	007	223	B	PRADERA	BELARDIA/PRADERA		796,84		
9	MARKINA-XEMEIN	060	007	068	00	PRADERA	BELARDIA/PRADERA	3061,84	1573,93	38,57	248,79
10	MARKINA-XEMEIN	060	007	181	00	PRADERA	BELARDIA/PRADERA	586,25	303,87	20,72	105,82
11	MARKINA-XEMEIN	060	007	081	00	MONTE MADERABLE	RADIATA PINUA/PINO RADIATA	12244,09	2228,15		2231,69
12	MARKINA-XEMEIN	060	007	072	00	FRUTAL	INTXAURRONDOAK/NOGALES	709,54	76,99	45,52	280,19
13	MARKINA-XEMEIN	060	007	201	00	CAMINO	MIGRAZIO DESKONTUA	52,00	0,85		41,99
14	MARKINA-XEMEIN	060	007	203	00	CAMINO	MIGRAZIO DESKONTUA	38,61			9,30
15	MARKINA-XEMEIN	060	007	059	F	PRADERA	BELARDIA/PRADERA	81,19			
16	MARKINA-XEMEIN	060	007	062	00	PRADERA	BELARDIA/PRADERA	4156,54	52,43	27,84	640,00
17	MARKINA-XEMEIN	060	007	061	00	MONTE MADERABLE	RADIATA PINUA/PINO RADIATA	1199,47			437,38
18	MARKINA-XEMEIN	060	007	060	00	PRADERA	BELARDIA/PRADERA	2461,40	271,22	230,72	209,93
19	MARKINA-XEMEIN	060	007	031	D	PRADERA	BELARDIA/PRADERA	5986,01	405,14	356,95	
20	MARKINA-XEMEIN	060	007	026	G	PRADERA	BELARDIA/PRADERA	1444,98			
21	MARKINA-XEMEIN	060	007	026	H	PRADERA	BELARDIA/PRADERA	394,36			
22	MARKINA-XEMEIN	060	007	026	F	PRADERA	BELARDIA/PRADERA	817,54			
23	MARKINA-XEMEIN	060	007	032	00	PRADERA	BELARDIA/PRADERA	1392,26			45,78
24	MARKINA-XEMEIN	060	007	025	00	PRADERA	BELARDIA/PRADERA	1247,37			
25	MARKINA-XEMEIN	060	007	004	00	ERIAL	LARREA/PASTIZAL	7494,54		69,94	
26	MARKINA-XEMEIN	060	007	204	00	CAMINO	MIGRAZIO DESKONTUA	112,14	48,00	15,63	
27	MARKINA-XEMEIN	060	007	002	C	LABOR	ORTUA/HUERTA DE LABOR	466,18			
28	ETXEBARRIA	030	003	275	00	CARRETERA	MIGRAZIO DESKONTUA	1070,41	15,34	0,74	1070,41
29	MARKINA-XEMEIN	060	007	002	D	PRADERA	BELARDIA/PRADERA	2851,58			20,19
30	ETXEBARRIA	030	001	127	00	CARRETERA	MIGRAZIO DESKONTUA	544,22			423,97
31	ETXEBARRIA	030	001	035	B	PRADERA	BELARDIA/PRADERA	109,34	8,66	585,06	
32	MARKINA-XEMEIN	060	007	189	00	ERIAL	LARREA/PASTIZAL	238,36	0,13	366,98	
33	MARKINA-XEMEIN	060	007	003	00	PRADERA	BELARDIA/PRADERA	551,20	721,97	2,07	
34	MARKINA-XEMEIN	060	007	180	00	MONTE FRONDOSO	ERREKA ERTZEKO BASOA/BOSQUES DE RIBERA	496,52			

PARCELAS DE SUELO RÚSTICO AFECTADAS POR EL TRAZADO PROYECTADO											
Nº PARCELA PROYECTO	DATOS DEL BIEN							EXPROPIACIÓN (m2)	OCUPACIÓN TEMPORAL (m2)	SERVIDUMBRE (m2)	EXPROPIACIÓN PARA VIAL MUNICIPAL (m2)
	Descripción Municipio	Cód. Municipio	Polígono	Parcela	Subparcela	APROVECHAMIENTO	APROVECHAMIENTO REAL				
35	ETXEBARRIA	030	001	087	00	PRADERA	BELARDIA/PRADERA	2664,28		193,04	
36	ETXEBARRIA	030	001	044	00	ERIAL	LARREA/PASTIZAL	430,90	1,33		
37	MARKINA-XEMEIN	060	007	207	00	CARRETERA	MIGRAZIO DESKONTUA	878,34			
38	MARKINA-XEMEIN	060	007	168	A	ERIAL	LARREA/PASTIZAL	710,70			
39	MARKINA-XEMEIN	060	007	168	B	MONTE FRONDOSO	ERREKA ERTZEKO BASOA/BOSQUES DE RIBERA	452,91		63,73	
40	ETXEBARRIA	030	001	128	00	CAMINO	MIGRAZIO DESKONTUA	99,96	12,51		
41	ETXEBARRIA	030	001	129	00	CARRETERA	MIGRAZIO DESKONTUA	452,02			
42	ETXEBARRIA	030	001	074	M	MONTE FRONDOSO	ERREKA ERTZEKO BASOA/BOSQUES DE RIBERA	319,44		5,95	
43	ETXEBARRIA	030	001	074	N	PRADERA	BELARDIA/PRADERA	737,84	1375,23	1490,32	
44	ETXEBARRIA	030	001	074	P	MONTE FRONDOSO	HAZK.GELD.HOSTOZ./FRONDOSAS CREC.LENTO	28,93		15,76	25,27
45	ETXEBARRIA	030	001	074	J	ERIAL	LARREA/PASTIZAL	52,94			52,94
46	ETXEBARRIA	030	003	294	00	ZONA URBANA	MIGRAZIO DESKONTUA	9,81	57,19	31,18	8,81

PARCELAS DE SUELO RÚSTICO AFECTADAS POR EL DEPÓSITO DE SOBRANTES FASE 1											
Nº PARCELA PROYECTO	DATOS DEL BIEN							EXPROPIACIÓN (m2)	OCUPACIÓN TEMPORAL (m2)	SERVIDUMBRE (m2)	EXPROPIACIÓN PARA VIAL MUNICIPAL (m2)
	Descripción Municipio	Cód. Municipio	Polígono	Parcela	Subparcela	APROVECHAMIENTO	APROVECHAMIENTO REAL				
47	MARKINA-XEMEIN	060	007	152	00	ERIAL	LARREA/PASTIZAL	12154,46			
48	MARKINA-XEMEIN	060	007	056	00	PRADERA	BELARDIA/PRADERA	23856,96			

PARCELAS DE SUELO URBANO AFECTADAS POR EL TRAZADO PROYECTADO												
Nº PARCELA PROYECTO	Datos del bien								EXPROPIACIÓN (m2)	OCUPACIÓN TEMPORAL (m2)	SERVIDUMBRE (m2)	EXPROPIACIÓN PARA VIAL MUNICIPAL (m2)
	Descripción Municipio	Cód. Municipio	Polígono	Manzana	Parcela	Edificio	Local	Aprovechamiento				
1		60	029	05	001				3764,02	2,54	0,76	583,61
2	MARKINA-XEMEIN	060	029	01	005	001	SOLAR	SOLARES	160,49	304,45	185,14	
3	MARKINA-XEMEIN	060	029	01	016	001	SOLAR	SOLARES	25,74	624,37	153,38	
4		060	029	04	001				240,26	1,1		240,26
5	MARKINA-XEMEIN	060	029	01	015	001	SOLAR	SOLARES	122,47	3,27		122,47
6	MARKINA-XEMEIN	060	029	01	008	001	SOLAR	SOLARES	526,01	1114,56		399,92
7	MARKINA-XEMEIN	060	029	01	027	001	SOLAR	SOLARES	88,89			
8	MARKINA-XEMEIN	060	029	01	025	001	SOLAR	SOLARES	1348,62	869,49	134,1	
9	MARKINA-XEMEIN	060	029	01	026	001	SOLAR	SOLARES	1977,4	1685,77	106,67	304,92
10	ETXEBARRIA	030	008	01	002	001	GPB2I	ANEXOS Y OTROS USOS	76,69			76,69
11		030	008	02	001					11,57	4,75	

PARCELAS DE SUELO RÚSTICO AFECTADAS POR EL DEPÓSITO DE SOBRANTES FASE 2											
Nº PARCELA PROYECTO	DATOS DEL BIEN							EXPROPIACIÓN (m2)	OCUPACIÓN TEMPORAL (m2)	SERVIDUMBRE (m2)	EXPROPIACIÓN PARA VIAL MUNICIPAL (m2)
	Descripción Municipio	Cód. Municipio	Polígono	Parcela	Subparcela	APROVECHAMIENTO	APROVECHAMIENTO REAL				
1	MARKINA-XEMEIN	060	007	221	00	ZONA URBANA	MIGRAZIO DESKONTUA		0,97		
2	MARKINA-XEMEIN	060	007	068	00	PRADERA	BELARDIA/PRADERA		81,56		
3	MARKINA-XEMEIN	060	007	081	00	MONTE MADERABLE	RADIATA PINUA/PINO RADIATA		2226,94		
4	MARKINA-XEMEIN	060	007	152	00	ERIAL	LARREA/PASTIZAL	2244,61			
5	MARKINA-XEMEIN	060	007	056	00	PRADERA	BELARDIA/PRADERA	11466,39			

PARCELAS DE SUELO URBANO AFECTADAS POR EL DEPÓSITO DE SOBRANTES FASE 2												
Nº PARCELA PROYECTO	Datos del bien								EXPROPIACIÓN (m2)	OCUPACIÓN TEMPORAL (m2)	SERVIDUMBRE (m2)	EXPROPIACIÓN PARA VIAL MUNICIPAL (m2)
	Descripción Municipio	Cód. Municipio	Polígono	Manzana	Parcela	Edificio	Local	Aprovechamiento				
1	MARKINA-XEMEIN	060	029	01	016	001	SOLAR	SOLARES		482,9		
2	MARKINA-XEMEIN	060	029	01	025	001	SOLAR	SOLARES		742,65		
3	MARKINA-XEMEIN	060	029	01	026	001	SOLAR	SOLARES		1097,55		


6 EDIFICACIONES A DEMOLER

Las obras proyectadas (carretera y depósito de sobrantes) no implican la demolición de viviendas, pero sí afectan a cinco edificaciones agropecuarias y una de ocio.

Ninguna de estas edificaciones se encuentra inventariada en el catastro, no obstante se ha previsto una indemnización a los propietarios por su derribo.


A continuación se recoge una descripción de las edificaciones citadas:

IDENTIFICACIÓN EDIFICACIÓN	DATOS CATASTRALES DE LA PARCELA EN LA QUE SE ENCUENTRA LA EDIFICACIÓN				APROVECHAMIENTO	SUPERFICIE (m2)
	CÓDIGO MUNICIPIO	POLÍGONO	MANZANA	PARCELA		
1	060	029	01	026	OCIO (TXOKO)	63,89

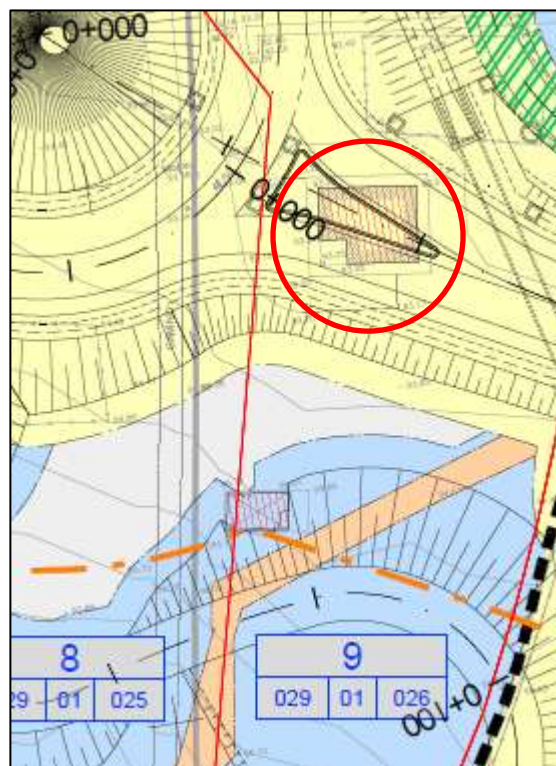



El trazado proyectado pasa por encima de esta edificación en el PK 0+025. Txoko.

IDENTIFICACIÓN EDIFICACIÓN	DATOS CATASTRALES DE LA PARCELA EN LA QUE SE ENCUENTRA LA EDIFICACIÓN				APROVECHAMIENTO	SUPERFICIE (m2)
	CÓDIGO MUNICIPIO	POLÍGONO	MANZANA	PARCELA		
2	060	029	01	026	AGROPECUARIO	17,01

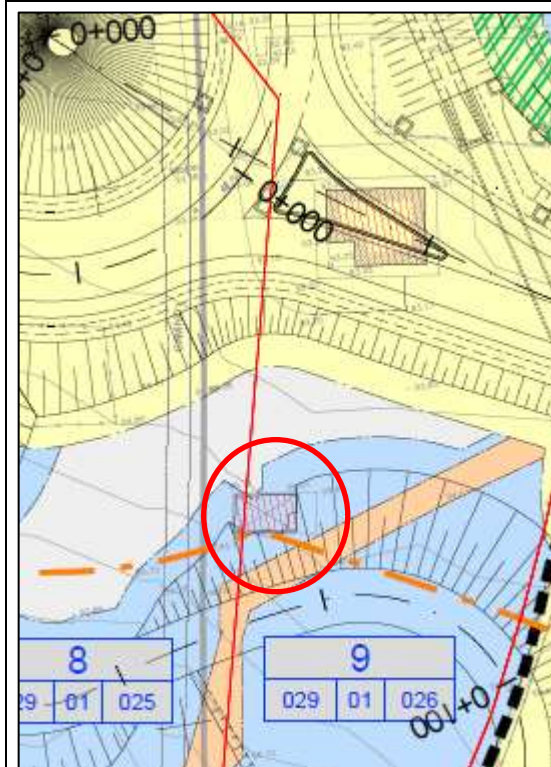


La edificación se encuentra en una zona afectada por ocupación definitiva en la que se llevarán a cabo reposiciones de servicios y plantaciones. Caseta para aperos.

IDENTIFICACIÓN EDIFICACIÓN	DATOS CATASTRALES DE LA PARCELA EN LA QUE SE ENCUENTRA LA EDIFICACIÓN			APROVECHAMIENTO	SUPERFICIE (m2)
	CÓDIGO MUNICIPIO	POLÍGONO	PARCELA		
3	060	007	068	AGROPECUARIO	40,13

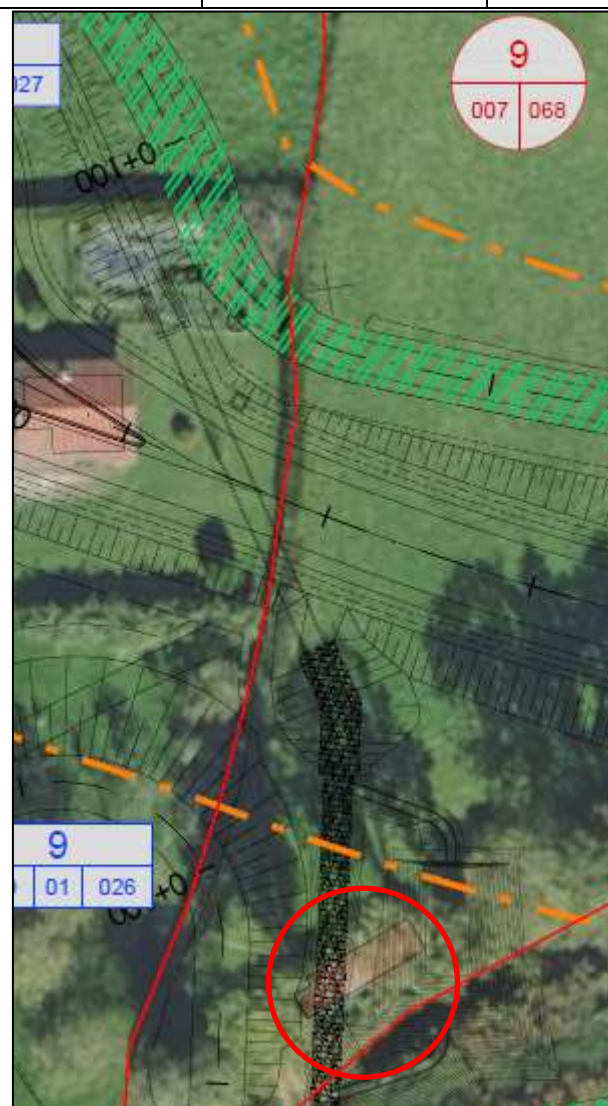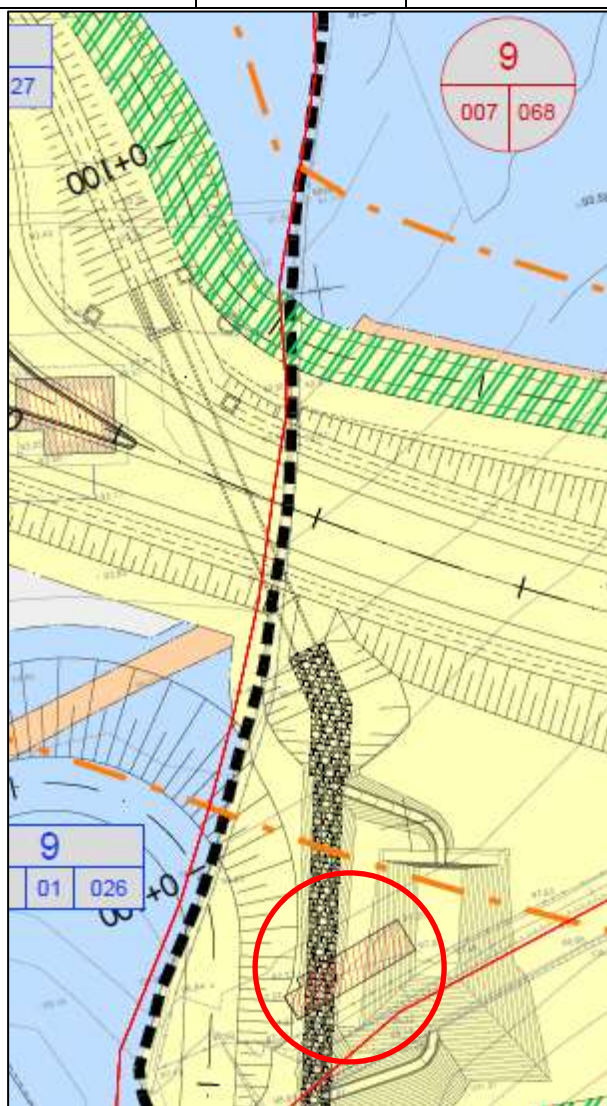

La edificación se encuentra en la ubicación prevista para una de las balsas de decantación del depósito de sobrantes.
Caseta para aperos.

IDENTIFICACIÓN EDIFICACIÓN	DATOS CATASTRALES DE LA PARCELA EN LA QUE SE ENCUENTRA LA EDIFICACIÓN				APROVECHAMIENTO	SUPERFICIE (m2)
	CÓDIGO MUNICIPIO	POLÍGONO	MANZANA	PARCELA		
4	060	029	01	025	AGROPECUARIO	30,02

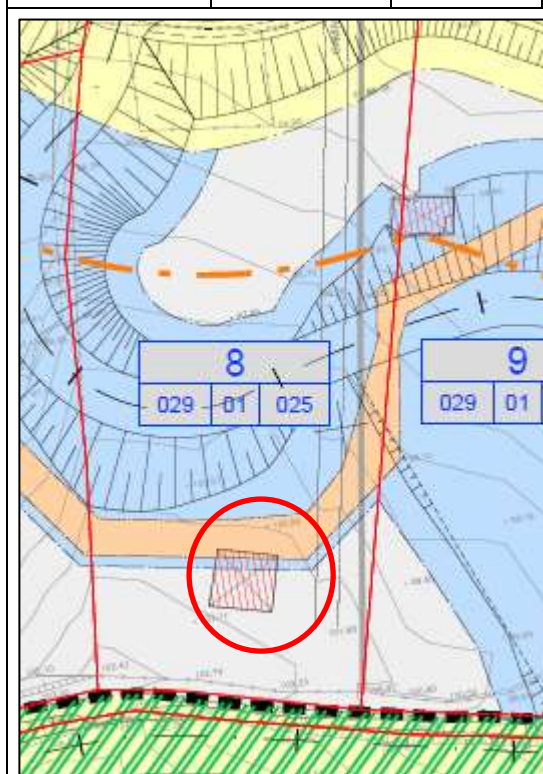

La edificación se encuentra en una zona afectada por ocupación definitiva en la que se llevarán a cabo reposiciones de servicios y plantaciones. Caseta para aperos.

IDENTIFICACIÓN EDIFICACIÓN	DATOS CATASTRALES DE LA PARCELA EN LA QUE SE ENCUENTRA LA EDIFICACIÓN			APROVECHAMIENTO	SUPERFICIE (m2)
	CÓDIGO MUNICIPIO	POLÍGONO	PARCELA		
5	060	007	152	AGROPECUARIO	20,88



La edificación se encuentra en el emplazamiento previsto para el depósito de sobrantes. Caseta para aperos.

IDENTIFICACIÓN EDIFICACIÓN	DATOS CATASTRALES DE LA PARCELA EN LA QUE SE ENCUENTRA LA EDIFICACIÓN			APROVECHAMIENTO	SUPERFICIE (m2)
	CÓDIGO MUNICIPIO	POLÍGONO	PARCELA		
6	060	007	056	AGROPECUARIO	45,98



La edificación se encuentra en el emplazamiento previsto para el depósito de sobrantes. Caseta para aperos.

7 POLIGONAL DE EXPROPIACIÓN

A continuación se recoge el listado de coordenadas de los puntos que conforman la poligonal de expropiación. Son coordenadas UTM en el sistema de referencia ETRS89. Los puntos se han numerado correlativamente para su identificación en la tabla y en los planos de planta del Apéndice nº1 y el capítulo 14 del Documento nº2.

POLIGONAL DE EXPROPIACIÓN TRAZADO + DPS FASE 1		
PUNTO	X	Y
1	539805,09	4790319,86
2	539811,88	4790318,18
3	539815,76	4790317,23
4	539819,64	4790316,27
5	539827,91	4790314,23
6	539836,17	4790312,20
7	539840,17	4790311,10
8	539844,58	4790309,50
9	539847,57	4790308,49
10	539849,81	4790308,86
11	539852,70	4790307,38
12	539857,23	4790305,58
13	539861,93	4790304,28
14	539865,77	4790303,38
15	539869,61	4790302,48
16	539874,42	4790301,59
17	539878,75	4790301,32
18	539881,59	4790301,15
19	539884,92	4790300,93
20	539888,82	4790299,24
21	539892,30	4790299,15
22	539894,60	4790298,92
23	539896,34	4790297,76
24	539899,31	4790297,62
25	539902,27	4790297,48
26	539905,26	4790297,29
27	539909,26	4790296,93
28	539909,63	4790295,05
29	539910,44	4790294,27
30	539913,80	4790292,24
31	539917,61	4790290,38
32	539922,08	4790287,66
33	539924,65	4790285,82
34	539928,86	4790282,33
35	539933,88	4790278,91
36	539937,79	4790280,26

POLIGONAL DE EXPROPIACIÓN TRAZADO + DPS FASE 1		
PUNTO	X	Y
37	539939,53	4790278,03
38	539940,53	4790276,29
39	539943,29	4790274,13
40	539942,78	4790273,48
41	539942,97	4790272,71
42	539944,15	4790271,63
43	539945,86	4790270,08
44	539946,87	4790267,94
45	539947,11	4790267,60
46	539948,91	4790265,02
47	539949,78	4790264,68
48	539955,83	4790262,70
49	539960,52	4790261,03
50	539965,69	4790259,18
51	539967,88	4790257,94
52	539974,34	4790255,72
53	539978,76	4790255,03
54	539984,37	4790254,05
55	539989,64	4790252,39
56	539994,35	4790251,05
57	539996,51	4790250,38
58	539998,11	4790249,96
59	540001,70	4790249,48
60	540004,93	4790248,84
61	540009,24	4790248,21
62	540011,11	4790247,90
63	540013,51	4790247,34
64	540016,68	4790246,34
65	540023,52	4790244,13
66	540030,14	4790241,39
67	540038,18	4790238,13
68	540045,07	4790234,58
69	540049,83	4790232,66
70	540058,84	4790229,08
71	540067,63	4790226,22
72	540075,23	4790225,94
73	540082,77	4790225,87
74	540091,91	4790226,73
75	540097,14	4790227,27
76	540106,98	4790228,47
77	540116,28	4790229,21
78	540123,59	4790229,19
79	540127,48	4790228,86
80	540129,26	4790228,51
81	540137,08	4790226,22

POLIGONAL DE EXPROPIACIÓN TRAZADO + DPS FASE 1		
PUNTO	X	Y
82	540143,82	4790224,58
83	540152,34	4790222,69
84	540158,55	4790221,59
85	540160,28	4790221,18
86	540165,10	4790220,52
87	540166,77	4790220,63
88	540169,80	4790221,58
89	540173,34	4790222,90
90	540171,70	4790229,35
91	540171,79	4790231,87
92	540175,01	4790238,73
93	540180,25	4790246,99
94	540186,17	4790259,98
95	540185,84	4790265,50
96	540186,96	4790269,76
97	540182,72	4790271,87
98	540174,54	4790275,92
99	540165,31	4790280,85
100	540163,82	4790281,26
101	540161,96	4790281,34
102	540161,14	4790281,26
103	540156,62	4790279,51
104	540150,32	4790277,89
105	540146,93	4790277,43
106	540143,00	4790277,23
107	540140,72	4790277,29
108	540131,11	4790282,39
109	540130,70	4790282,64
110	540127,16	4790284,85
111	540123,53	4790287,77
112	540122,69	4790288,62
113	540119,51	4790291,88
114	540118,87	4790293,13
115	540117,05	4790295,50
116	540116,19	4790295,30
117	540112,73	4790297,10
118	540111,09	4790295,81
119	540108,50	4790294,91
120	540105,92	4790295,57
121	540099,68	4790299,90
122	540098,83	4790297,26
123	540090,17	4790300,06
124	540091,05	4790302,79
125	540089,28	4790303,29
126	540076,45	4790306,38

POLIGONAL DE EXPROPIACIÓN TRAZADO + DPS FASE 1		
PUNTO	X	Y
127	540070,22	4790310,46
128	540073,83	4790317,69
129	540075,40	4790320,84
130	540066,35	4790327,46
131	540075,66	4790339,28
132	540081,94	4790335,95
133	540101,37	4790332,88
134	540124,46	4790342,29
135	540127,32	4790343,94
136	540140,05	4790366,94
137	540140,02	4790370,77
138	540144,09	4790370,81
139	540145,45	4790380,64
140	540149,25	4790389,82
141	540154,24	4790398,06
142	540159,73	4790393,51
143	540162,98	4790390,81
144	540167,04	4790395,97
145	540166,98	4790396,26
146	540165,43	4790403,72
147	540164,95	4790404,84
148	540163,38	4790408,49
149	540166,52	4790414,52
150	540173,90	4790410,66
151	540172,22	4790407,45
152	540172,48	4790406,15
153	540173,86	4790399,15
154	540177,03	4790400,50
155	540177,55	4790399,40
156	540178,47	4790397,45
157	540178,55	4790397,29
158	540175,16	4790395,55
159	540177,84	4790392,10
160	540177,27	4790388,26
161	540174,40	4790384,54
162	540171,75	4790380,95
163	540170,19	4790375,38
164	540170,61	4790369,06
165	540171,74	4790359,57
166	540169,08	4790352,53
167	540177,47	4790342,81
168	540183,67	4790335,25
169	540188,29	4790327,01
170	540191,49	4790319,19
171	540193,24	4790308,39

POLIGONAL DE EXPROPIACIÓN TRAZADO + DPS FASE 1		
PUNTO	X	Y
172	540195,23	4790302,06
173	540196,44	4790300,78
174	540198,21	4790298,92
175	540198,71	4790298,02
176	540203,61	4790295,34
177	540215,68	4790290,64
178	540225,06	4790287,18
179	540238,77	4790282,22
180	540258,07	4790275,95
181	540275,08	4790270,68
182	540291,91	4790266,07
183	540307,90	4790263,45
184	540319,63	4790262,62
185	540322,35	4790262,36
186	540324,07	4790262,19
187	540335,14	4790266,89
188	540337,39	4790267,84
189	540337,52	4790267,53
190	540338,38	4790265,51
191	540339,15	4790263,70
192	540333,64	4790261,37
193	540339,55	4790261,08
194	540348,19	4790260,20
195	540359,65	4790259,39
196	540362,62	4790258,81
197	540365,68	4790258,67
198	540373,25	4790257,44
199	540382,33	4790255,33
200	540383,88	4790255,82
201	540386,55	4790255,78
202	540384,90	4790264,15
203	540384,36	4790266,66
204	540383,38	4790271,24
205	540388,51	4790273,74
206	540393,09	4790268,23
207	540397,68	4790262,73
208	540397,84	4790262,15
209	540398,41	4790260,14
210	540398,53	4790259,72
211	540399,40	4790260,17
212	540407,01	4790264,11
213	540407,80	4790262,59
214	540408,62	4790261,01
215	540396,79	4790254,71
216	540397,55	4790253,00

POLIGONAL DE EXPROPIACIÓN TRAZADO + DPS FASE 1		
PUNTO	X	Y
217	540399,87	4790253,41
218	540401,09	4790248,52
219	540407,18	4790249,21
220	540425,87	4790247,88
221	540443,21	4790245,55
222	540443,98	4790245,67
223	540448,52	4790246,81
224	540454,58	4790245,72
225	540458,07	4790244,50
226	540467,67	4790242,10
227	540479,85	4790238,90
228	540495,97	4790234,26
229	540514,38	4790228,72
230	540531,30	4790223,12
231	540537,51	4790221,10
232	540542,62	4790219,45
233	540547,85	4790219,75
234	540554,65	4790217,77
235	540557,29	4790217,13
236	540565,36	4790214,96
237	540571,68	4790213,50
238	540581,44	4790211,60
239	540582,93	4790209,47
240	540586,61	4790204,24
241	540590,06	4790199,49
242	540592,07	4790194,60
243	540599,75	4790179,33
244	540810,95	4790218,20
245	540818,80	4790241,92
246	540816,22	4790259,61
247	540819,76	4790269,73
248	540838,09	4790270,32
249	540845,59	4790268,84
250	540852,25	4790269,72
251	540857,43	4790273,95
252	540882,87	4790277,43
253	540902,49	4790275,61
254	540907,71	4790272,09
255	540906,02	4790277,82
256	540905,89	4790280,74
257	540909,42	4790281,56
258	540911,27	4790282,00
259	540911,48	4790281,04
260	540912,33	4790277,54
261	540913,36	4790277,25

POLIGONAL DE EXPROPIACIÓN TRAZADO + DPS FASE 1		
PUNTO	X	Y
262	540913,92	4790277,09
263	540916,29	4790277,89
264	540917,09	4790278,16
265	540917,49	4790276,97
266	540923,30	4790276,73
267	540930,87	4790275,92
268	540931,58	4790275,97
269	540938,18	4790274,32
270	540943,60	4790272,37
271	540947,57	4790269,24
272	540950,69	4790264,17
273	540966,90	4790267,33
274	540969,79	4790268,40
275	540970,84	4790269,27
276	540974,08	4790269,90
277	540983,98	4790271,33
278	540993,88	4790272,77
279	540993,81	4790280,76
280	540996,86	4790283,88
281	540996,58	4790285,95
282	541001,57	4790288,36
283	541004,64	4790290,43
284	541012,76	4790295,92
285	541022,65	4790281,39
286	541022,96	4790281,60
287	541027,55	4790285,28
288	541028,32	4790285,91
289	541028,96	4790285,14
290	541028,19	4790284,50
291	541024,26	4790279,76
292	541024,01	4790279,46
293	541031,27	4790268,78
294	541039,58	4790258,18
295	541047,09	4790247,81
296	541054,71	4790236,60
297	541064,28	4790221,99
298	541069,17	4790214,03
299	541072,46	4790210,25
300	541081,24	4790196,56
301	541078,68	4790194,86
302	541072,73	4790190,90
303	541070,58	4790189,47
304	541060,54	4790204,28
305	541054,30	4790213,49
306	541048,75	4790212,00

POLIGONAL DE EXPROPIACIÓN TRAZADO + DPS FASE 1		
PUNTO	X	Y
307	541045,02	4790211,77
308	541042,64	4790209,74
309	541041,12	4790211,53
310	541037,78	4790211,32
311	541021,33	4790210,49
312	541018,79	4790207,98
313	541007,58	4790201,74
314	540998,97	4790194,36
315	540998,11	4790191,26
316	540995,09	4790186,91
317	540995,59	4790186,04
318	540994,72	4790185,54
319	540994,22	4790186,41
320	540993,84	4790188,01
321	540992,18	4790188,08
322	540988,35	4790184,79
323	540982,92	4790181,26
324	540976,06	4790178,07
325	540971,33	4790176,68
326	540969,52	4790176,14
327	540965,83	4790157,64
328	540963,16	4790153,41
329	540958,93	4790156,08
330	540961,60	4790160,31
331	540962,81	4790175,13
332	540951,55	4790174,58
333	540940,13	4790173,16
334	540939,92	4790172,02
335	540938,28	4790169,56
336	540937,15	4790168,78
337	540939,03	4790163,82
338	540939,33	4790162,91
339	540933,81	4790160,57
340	540933,12	4790161,87
341	540931,22	4790165,85
342	540927,40	4790161,15
343	540918,32	4790150,00
344	540912,33	4790142,04
345	540906,34	4790134,07
346	540904,05	4790134,40
347	540897,57	4790119,95
348	540893,68	4790110,60
349	540892,10	4790102,37
350	540887,18	4790102,86
351	540880,71	4790103,50

POLIGONAL DE EXPROPIACIÓN TRAZADO + DPS FASE 1		
PUNTO	X	Y
352	540877,53	4790103,82
353	540879,28	4790113,65
354	540883,74	4790130,02
355	540886,46	4790136,53
356	540893,68	4790153,84
357	540899,11	4790166,84
358	540898,81	4790167,27
359	540900,34	4790170,98
360	540900,87	4790172,25
361	540902,62	4790175,86
362	540903,38	4790176,79
363	540906,78	4790180,97
364	540914,07	4790187,23
365	540918,92	4790189,01
366	540926,15	4790190,43
367	540927,90	4790188,35
368	540930,73	4790190,72
369	540933,15	4790192,19
370	540935,00	4790192,83
371	540943,50	4790203,62
372	540954,48	4790217,52
373	540941,30	4790222,76
374	540915,50	4790222,51
375	540915,41	4790226,57
376	540913,42	4790226,02
377	540912,70	4790212,53
378	540908,73	4790195,20
379	540899,96	4790174,56
380	540894,11	4790177,93
381	540893,15	4790176,40
382	540888,92	4790179,07
383	540889,78	4790180,43
384	540859,17	4790197,48
385	540853,86	4790197,49
386	540851,28	4790198,41
387	540834,77	4790199,94
388	540820,42	4790201,26
389	540596,03	4790160,29
390	540585,72	4790146,04
391	540586,47	4790139,79
392	540585,79	4790127,21
393	540573,85	4790120,96
394	540544,98	4790108,26
395	540534,73	4790128,02
396	540521,39	4790149,79

POLIGONAL DE EXPROPIACIÓN TRAZADO + DPS FASE 1		
PUNTO	X	Y
397	540505,61	4790160,14
398	540497,04	4790157,78
399	540483,77	4790164,62
400	540474,83	4790170,47
401	540470,52	4790184,53
402	540461,41	4790190,47
403	540457,02	4790191,78
404	540452,92	4790195,00
405	540449,17	4790190,77
406	540446,03	4790192,79
407	540444,21	4790193,35
408	540442,52	4790194,33
409	540436,78	4790197,09
410	540427,64	4790200,53
411	540425,07	4790199,78
412	540426,10	4790198,22
413	540427,27	4790194,35
414	540428,15	4790189,69
415	540425,80	4790189,24
416	540418,91	4790187,94
417	540418,13	4790192,11
418	540417,14	4790195,38
419	540416,99	4790197,28
420	540416,59	4790198,36
421	540413,95	4790198,90
422	540411,32	4790199,95
423	540408,16	4790201,73
424	540401,58	4790205,53
425	540395,11	4790209,08
426	540390,62	4790209,73
427	540378,36	4790207,90
428	540363,85	4790205,63
429	540351,14	4790203,98
430	540349,39	4790203,98
431	540342,92	4790203,88
432	540336,32	4790203,76
433	540326,69	4790202,59
434	540317,04	4790202,63
435	540314,92	4790202,95
436	540310,29	4790202,68
437	540302,99	4790202,59
438	540297,93	4790202,56
439	540281,75	4790205,04
440	540261,96	4790209,04
441	540242,23	4790211,97

POLIGONAL DE EXPROPIACIÓN TRAZADO + DPS FASE 1		
PUNTO	X	Y
442	540223,55	4790214,66
443	540210,61	4790214,65
444	540206,06	4790214,99
445	540201,54	4790215,52
446	540200,39	4790215,35
447	540196,71	4790215,52
448	540194,99	4790214,83
449	540190,04	4790214,61
450	540187,34	4790213,46
451	540187,08	4790212,18
452	540195,84	4790208,16
453	540201,08	4790200,97
454	540201,56	4790198,94
455	540204,28	4790195,72
456	540204,40	4790193,97
457	540205,77	4790191,82
458	540210,70	4790184,87
459	540212,77	4790183,78
460	540221,14	4790170,68
461	540217,36	4790151,94
462	540217,02	4790151,75
463	540217,91	4790150,26
464	540222,34	4790150,44
465	540224,06	4790150,24
466	540226,36	4790148,91
467	540227,49	4790147,34
468	540228,93	4790143,96
469	540231,38	4790138,24
470	540236,30	4790131,47
471	540240,67	4790126,27
472	540247,70	4790118,83
473	540254,46	4790110,92
474	540259,30	4790104,59
475	540264,01	4790098,58
476	540269,47	4790092,91
477	540272,97	4790089,26
478	540278,69	4790082,39
479	540281,22	4790077,15
480	540282,51	4790070,79
481	540283,93	4790063,26
482	540284,73	4790059,67
483	540286,60	4790054,00
484	540289,81	4790045,40
485	540295,03	4790029,21
486	540295,68	4790026,64

POLIGONAL DE EXPROPIACIÓN TRAZADO + DPS FASE 1		
PUNTO	X	Y
487	540294,48	4790023,43
488	540291,60	4790020,40
489	540290,03	4790020,40
490	540286,59	4790018,97
491	540284,69	4790018,52
492	540281,02	4790016,92
493	540277,81	4790016,04
494	540274,42	4790015,39
495	540272,44	4790015,45
496	540267,01	4790014,26
497	540263,09	4790013,24
498	540259,42	4790012,12
499	540253,49	4790010,16
500	540249,83	4790009,71
501	540243,35	4790008,39
502	540235,93	4790008,30
503	540230,96	4790008,38
504	540220,78	4790006,21
505	540218,03	4790002,63
506	540213,01	4789999,36
507	540209,07	4789998,09
508	540206,86	4789998,85
509	540194,90	4789995,34
510	540187,67	4789989,07
511	540181,29	4789983,93
512	540177,21	4789977,94
513	540170,15	4789971,03
514	540158,76	4789964,27
515	540147,36	4789961,06
516	540141,73	4789962,23
517	540133,45	4789963,14
518	540121,59	4789966,60
519	540111,92	4789968,60
520	540099,56	4789974,66
521	540089,56	4789976,98
522	540077,92	4789985,57
523	540066,84	4789997,62
524	540061,76	4790008,56
525	540057,17	4790019,48
526	540050,00	4790030,00
527	540043,03	4790037,15
528	540042,33	4790038,72
529	540041,84	4790041,13
530	540043,16	4790049,53
531	540043,29	4790061,20

POLIGONAL DE EXPROPIACIÓN TRAZADO + DPS FASE 1		
PUNTO	X	Y
532	540040,44	4790070,25
533	540039,49	4790078,48
534	540035,60	4790087,25
535	540035,46	4790093,20
536	540037,84	4790099,21
537	540043,06	4790109,35
538	540048,65	4790116,45
539	540054,94	4790124,37
540	540061,76	4790133,36
541	540071,43	4790146,87
542	540076,02	4790153,65
543	540080,29	4790160,02
544	540083,83	4790162,01
545	540089,70	4790162,01
546	540096,57	4790162,78
547	540102,42	4790164,89
548	540109,71	4790170,54
549	540107,82	4790173,23
550	540112,70	4790189,14
551	540116,43	4790191,56
552	540117,12	4790193,00
553	540120,64	4790194,82
554	540117,85	4790194,65
555	540115,53	4790194,19
556	540112,21	4790194,98
557	540109,64	4790196,06
558	540107,05	4790197,87
559	540105,36	4790200,42
560	540103,58	4790205,46
561	540103,08	4790210,06
562	540103,70	4790215,38
563	540101,00	4790214,46
564	540097,50	4790213,49
565	540093,44	4790213,02
566	540087,36	4790212,38
567	540084,15	4790212,45
568	540081,76	4790212,68
569	540079,25	4790213,32
570	540076,67	4790212,91
571	540074,27	4790212,76
572	540074,03	4790212,66
573	540073,97	4790212,22
574	540075,41	4790207,67
575	540073,96	4790207,21
576	540068,36	4790207,94

POLIGONAL DE EXPROPIACIÓN TRAZADO + DPS FASE 1		
PUNTO	X	Y
577	540067,58	4790208,04
578	540066,29	4790208,86
579	540068,86	4790212,89
580	540068,93	4790213,42
581	540067,14	4790213,85
582	540063,84	4790215,12
583	540060,65	4790216,68
584	540058,74	4790217,94
585	540057,22	4790219,20
586	540053,61	4790222,35
587	540050,42	4790224,66
588	540047,42	4790226,43
589	540043,05	4790228,05
590	540037,11	4790230,67
591	540034,33	4790232,02
592	540030,77	4790233,38
593	540028,01	4790234,39
594	540026,06	4790235,26
595	540024,87	4790236,37
596	540024,33	4790236,16
597	540024,04	4790236,25
598	540022,91	4790236,13
599	540020,82	4790236,22
600	540019,83	4790236,62
601	540018,84	4790236,96
602	540015,78	4790237,57
603	540015,22	4790237,50
604	540014,57	4790237,65
605	540013,35	4790237,48
606	540011,97	4790237,45
607	540006,97	4790239,17
608	540001,66	4790240,98
609	539999,73	4790241,77
610	539997,06	4790242,55
611	539995,77	4790242,74
612	539993,58	4790243,06
613	539990,03	4790243,60
614	539987,84	4790243,42
615	539981,72	4790244,68
616	539977,94	4790246,10
617	539976,03	4790246,39
618	539971,81	4790246,27
619	539967,85	4790247,56
620	539965,86	4790247,62
621	539961,83	4790248,49

POLIGONAL DE EXPROPIACIÓN TRAZADO + DPS FASE 1		
PUNTO	X	Y
622	539958,64	4790248,88
623	539955,94	4790248,72
624	539954,03	4790247,66
625	539953,13	4790248,46
626	539952,71	4790248,24
627	539949,11	4790249,63
628	539944,78	4790253,18
629	539944,19	4790254,87
630	539941,90	4790260,06
631	539941,78	4790261,60
632	539941,23	4790262,36
633	539937,17	4790265,41
634	539935,12	4790266,85
635	539933,38	4790267,88
636	539931,67	4790268,99
637	539929,49	4790269,14
638	539926,72	4790270,92
639	539925,08	4790272,20
640	539921,23	4790275,47
641	539919,18	4790277,55
642	539916,05	4790280,84
643	539913,88	4790283,80
644	539910,80	4790285,06
645	539905,75	4790286,21
646	539903,61	4790286,36
647	539897,65	4790286,77
648	539895,57	4790287,70
649	539892,09	4790289,73
650	539890,31	4790290,23
651	539885,46	4790290,98
652	539881,86	4790291,15
653	539877,51	4790291,20
654	539875,46	4790291,01
655	539873,01	4790291,01
656	539870,58	4790291,55
657	539868,04	4790292,64
658	539866,83	4790295,39
659	539865,03	4790294,73
660	539862,54	4790296,04
661	539861,08	4790298,26
662	539859,49	4790298,64
663	539855,58	4790299,61
664	539851,74	4790300,36
665	539849,62	4790300,23
666	539845,17	4790300,77

POLIGONAL DE EXPROPIACIÓN TRAZADO + DPS FASE 1		
PUNTO	X	Y
667	539841,00	4790301,70
668	539837,67	4790302,76
669	539834,74	4790303,14
670	539831,21	4790304,47
671	539831,91	4790308,10
672	539823,31	4790310,22
673	539811,66	4790313,09
674	539803,89	4790315,00

POLIGONAL DE EXPROPIACIÓN DPS FASE 2		
PUNTO	X	Y
1	540042,11	4790039,82
2	540040,86	4790031,82
3	540038,25	4790019,53
4	540035,24	4790007,67
5	540034,32	4790004,89
6	540034,12	4790002,33
7	540035,73	4789994,19
8	540040,22	4789989,71
9	540048,00	4789977,08
10	540057,31	4789962,52
11	540061,46	4789957,64
12	540066,63	4789952,99
13	540084,64	4789940,89
14	540098,99	4789934,96
15	540113,09	4789927,87
16	540118,58	4789924,41
17	540124,72	4789922,33
18	540128,18	4789917,40
19	540135,56	4789912,92
20	540145,16	4789913,61
21	540151,46	4789917,44
22	540155,08	4789915,29
23	540159,49	4789914,87
24	540170,58	4789919,79
25	540191,40	4789932,77
26	540198,19	4789936,04
27	540204,25	4789936,12
28	540209,78	4789934,59
29	540214,35	4789935,52
30	540217,08	4789937,13
31	540221,97	4789941,76
32	540234,38	4789947,40
33	540242,00	4789949,76

POLIGONAL DE EXPROPIACIÓN DPS FASE 2		
PUNTO	X	Y
34	540251,32	4789952,04
35	540253,99	4789953,17
36	540255,90	4789955,22
37	540257,75	4789958,03
38	540260,46	4789958,70
39	540263,04	4789956,34
40	540267,05	4789954,40
41	540270,99	4789953,95
42	540273,78	4789954,29
43	540277,61	4789955,63
44	540284,45	4789960,49
45	540286,54	4789960,86
46	540289,13	4789962,92
47	540292,07	4789966,98
48	540294,51	4789968,97
49	540298,63	4789969,73
50	540300,72	4789970,69
51	540303,09	4789974,53
52	540303,35	4789976,66
53	540303,04	4789978,31
54	540300,51	4789986,63
55	540297,54	4790000,42
56	540296,05	4790013,79
57	540295,63	4790019,62
58	540295,63	4790026,01
59	540295,56	4790026,33
60	540294,48	4790023,43
61	540291,60	4790020,40
62	540290,03	4790020,40
63	540286,59	4790018,97
64	540284,69	4790018,52
65	540281,02	4790016,92
66	540277,81	4790016,04
67	540274,42	4790015,39
68	540272,44	4790015,45
69	540267,01	4790014,26
70	540263,09	4790013,24
71	540259,42	4790012,12
72	540253,49	4790010,16
73	540249,83	4790009,71
74	540243,35	4790008,39
75	540235,93	4790008,30
76	540230,96	4790008,38
77	540220,78	4790006,21
78	540218,03	4790002,63
79	540213,01	4789999,36
80	540209,07	4789998,09
81	540206,86	4789998,85

POLIGONAL DE EXPROPIACIÓN DPS FASE 2		
PUNTO	X	Y
82	540194,90	4789995,34
83	540187,67	4789989,07
84	540181,29	4789983,93
85	540177,21	4789977,94
86	540170,15	4789971,03
87	540158,76	4789964,27
88	540147,36	4789961,06
89	540141,73	4789962,23
90	540133,45	4789963,14
91	540121,59	4789966,60
92	540111,92	4789968,60
93	540099,56	4789974,66
94	540089,56	4789976,98
95	540077,92	4789985,57
96	540066,84	4789997,62
97	540061,76	4790008,56
98	540057,17	4790019,48
99	540050,00	4790030,00
100	540043,03	4790037,15

8 POLIGONAL DE OCUPACIONES TEMPORALES

A continuación se recoge el listado de coordenadas de los puntos que conforman la poligonal de ocupaciones temporales. Son coordenadas UTM en el sistema de referencia ETRS89. Los puntos se han numerado correlativamente para su identificación en la tabla y en los planos de planta del Apéndice nº1 y el capítulo 14 del Documento nº2.

POLIGONAL DE OCUPACIONES TEMPORALES TRAZADO + DPS FASE 1		
PUNTO	X	Y
3000	540034,21	4790334,38
3001	540066,87	4790321,40
3002	540067,33	4790322,02
3003	540067,89	4790322,77
3004	540069,70	4790321,43
3005	540069,90	4790320,13
3006	540071,09	4790312,19
3007	540072,90	4790308,71
3008	540077,30	4790305,45
3009	540090,83	4790302,10
3010	540109,59	4790293,01
3011	540110,58	4790286,90
3012	540113,31	4790274,25
3013	540116,28	4790281,13
3014	540119,36	4790285,62
3015	540142,44	4790276,22
3016	540139,80	4790272,58
3017	540136,39	4790269,65
3018	540134,14	4790268,68
3019	540134,15	4790265,33
3020	540136,57	4790262,53
3021	540139,91	4790261,22
3022	540141,44	4790261,44
3023	540145,48	4790261,66
3024	540148,21	4790264,86
3025	540151,40	4790266,81
3026	540153,23	4790268,11
3027	540154,73	4790269,71
3028	540157,36	4790271,64
3029	540159,10	4790270,06
3030	540159,78	4790269,44
3031	540160,13	4790269,49
3032	540160,39	4790270,33
3033	540160,72	4790270,37
3034	540160,96	4790272,41
3035	540164,95	4790273,54
3036	540171,62	4790273,34

POLIGONAL DE OCUPACIONES TEMPORALES TRAZADO + DPS FASE 1		
PUNTO	X	Y
3037	540179,35	4790270,80
3038	540178,79	4790396,77
3039	540175,87	4790394,64
3040	540171,42	4790380,07
3041	540197,73	4790383,43
3042	540197,98	4790381,52
3043	540198,77	4790375,61
3044	540201,48	4790359,68
3045	540203,55	4790345,73
3046	540204,29	4790340,81
3047	540204,82	4790334,17
3048	540204,57	4790331,84
3049	540229,91	4790337,50
3050	540248,31	4790341,78
3051	540251,16	4790319,53
3052	540254,00	4790297,28
3053	540257,02	4790284,51
3054	540256,37	4790283,68
3055	540257,66	4790277,65
3056	540286,96	4790268,72
3057	540304,21	4790264,89
3058	540320,84	4790262,95
3059	540323,38	4790262,75
3060	540325,07	4790262,62
3061	540335,31	4790262,07
3062	540351,70	4790261,35
3063	540370,42	4790258,89
3064	540409,76	4790255,59
3065	540422,04	4790254,78
3066	540434,14	4790253,34
3067	540439,72	4790252,38
3068	540440,15	4790252,43
3069	540445,59	4790253,10
3070	540472,45	4790246,55
3071	540492,64	4790240,78
3072	540510,37	4790235,67
3073	540509,36	4790232,38
3074	540519,14	4790229,38
3075	540518,52	4790227,39
3076	541021,30	4790283,39
3077	541027,46	4790286,95
3078	541030,04	4790283,83
3079	541024,03	4790280,34
3080	541032,27	4790268,18
3081	541053,22	4790239,62
3082	541055,47	4790241,22
3083	541062,46	4790229,93

POLIGONAL DE OCUPACIONES TEMPORALES		
TRAZADO + DPS FASE 1		
PUNTO	X	Y
3084	541060,10	4790228,27
3085	541038,55	4790205,87
3086	541039,95	4790196,07
3087	541034,87	4790168,09
3088	541026,62	4790160,15
3089	541018,33	4790173,24
3090	541010,96	4790179,75
3091	540983,98	4790181,06
3092	540957,56	4790162,52
3093	540949,24	4790156,69
3094	540933,44	4790145,60
3095	540935,74	4790142,32
3096	540955,64	4790156,29
3097	540898,82	4790166,14
3098	540898,19	4790166,47
3099	540896,41	4790167,38
3100	540894,50	4790168,37
3101	540898,46	4790173,47
3102	540910,13	4790200,94
3103	540911,99	4790203,43
3104	540912,90	4790204,15
3105	540921,86	4790210,46
3106	540937,84	4790214,00
3107	540946,25	4790215,73
3108	540951,88	4790218,52
3109	540287,68	4790204,02
3110	540284,33	4790179,48
3111	540240,14	4790186,42
3112	540159,10	4790227,71
3113	540152,27	4790242,92
3114	540145,10	4790237,46
3115	540125,18	4790241,21
3116	540124,12	4790241,41
3117	540113,73	4790255,54
3118	540108,50	4790273,60
3119	540105,99	4790286,60
3120	540105,28	4790290,26
3121	540098,01	4790295,17
3122	540089,62	4790297,32
3123	540075,25	4790300,99
3124	540066,98	4790307,05
3125	540065,11	4790317,79
3126	540034,42	4790329,99
3127	540032,73	4790330,67

POLIGONAL DE OCUPACIONES TEMPORALES		
DPS FASE 2		
PUNTO	Posición X	Posición Y
1000	540122,69	4790288,62
1001	540116,88	4790282,20
1002	540114,45	4790277,38
1003	540112,72	4790271,35
1004	540113,07	4790264,03
1005	540115,32	4790258,46
1006	540115,90	4790255,80
1007	540118,41	4790253,60
1008	540121,15	4790248,52
1009	540123,57	4790244,51
1010	540125,47	4790243,65
1011	540130,49	4790242,42
1012	540137,76	4790242,86
1013	540144,45	4790244,96
1014	540149,54	4790250,48
1015	540152,26	4790242,99
1016	540153,57	4790240,09
1017	540159,10	4790227,71
1018	540159,72	4790223,90
1019	540160,19	4790222,13
1020	540160,28	4790221,18
1021	540166,77	4790220,63
1022	540173,34	4790222,90
1023	540172,18	4790226,26
1024	540171,70	4790229,35
1025	540171,79	4790231,87
1026	540175,01	4790238,73
1027	540181,19	4790248,82
1028	540186,17	4790259,98
1029	540185,63	4790261,46
1030	540185,69	4790262,41
1031	540185,84	4790265,50
1032	540186,96	4790269,76
1033	540182,72	4790271,87
1034	540179,35	4790270,80
1035	540171,62	4790273,34
1036	540164,95	4790273,54
1037	540160,96	4790272,41
1038	540160,72	4790270,37
1039	540160,39	4790270,33
1040	540160,13	4790269,49
1041	540159,78	4790269,44
1042	540159,10	4790270,06
1043	540157,36	4790271,64

POLIGONAL DE OCUPACIONES TEMPORALES		
DPS FASE 2		
PUNTO	Posición X	Posición Y
1044	540154,73	4790269,71
1045	540153,23	4790268,11
1046	540151,40	4790266,81
1047	540148,21	4790264,86
1048	540145,48	4790261,66
1049	540141,44	4790261,44
1050	540139,91	4790261,22
1051	540136,57	4790262,53
1052	540134,15	4790265,33
1053	540134,14	4790268,68
1054	540136,39	4790269,65
1055	540139,80	4790272,58
1056	540142,44	4790276,22
1057	540143,00	4790277,23
1058	540140,72	4790277,29
1059	540135,74	4790279,51
1060	540130,70	4790282,64
1061	540125,27	4790286,24
1062	540123,53	4790287,77
1063	540205,77	4790191,82
1064	540204,40	4790193,97
1065	540204,28	4790195,72
1066	540201,56	4790198,94
1067	540201,08	4790200,97
1068	540195,84	4790208,16
1069	540188,29	4790211,33
1070	540187,08	4790212,18
1071	540187,34	4790213,46
1072	540190,04	4790214,61
1073	540194,99	4790214,83
1074	540196,71	4790215,52
1075	540198,42	4790215,52
1076	540200,39	4790215,35
1077	540201,54	4790215,52
1078	540206,06	4790214,99
1079	540211,66	4790214,62
1080	540221,88	4790214,78
1081	540236,35	4790212,98
1082	540254,13	4790210,25
1083	540265,23	4790208,48
1084	540274,32	4790206,39
1085	540287,68	4790204,02
1086	540284,33	4790179,48
1087	540262,97	4790182,83

POLIGONAL DE OCUPACIONES TEMPORALES		
DPS FASE 2		
PUNTO	Posición X	Posición Y
1088	540245,05	4790185,65
1089	540222,34	4790189,22

9 POLIGONAL DE SERVIDUMBRES

A continuación se recoge el listado de coordenadas de los puntos que conforman la poligonal de servidumbres. Son coordenadas UTM en el sistema de referencia ETRS89. Los puntos se han numerado correlativamente para su identificación en la tabla y en los planos de planta del Apéndice nº1 y el capítulo 14 del Documento nº2.

POLIGONAL DE SERVIDUMBRES TRAZADO + DPS FASE 1		
PUNTO	X	Y
2000	540034,02	4790331,23
2001	540066,00	4790318,51
2002	540067,90	4790307,62
2003	540075,68	4790301,91
2004	540090,57	4790298,10
2005	540098,43	4790296,09
2006	540106,18	4790290,86
2007	540106,99	4790286,67
2008	540109,47	4790273,84
2009	540114,64	4790255,98
2010	540124,69	4790242,32
2011	540125,30	4790242,20
2012	540144,85	4790238,53
2013	540152,62	4790244,44
2014	540154,80	4790246,09
2015	540156,44	4790256,68
2016	540157,69	4790259,40
2017	540172,40	4790264,66
2018	540171,57	4790267,28
2019	540157,25	4790262,73
2020	540155,26	4790262,10
2021	540154,51	4790257,26
2022	540149,53	4790246,40
2023	540145,51	4790242,74
2024	540133,95	4790243,96
2025	540126,55	4790245,39
2026	540125,79	4790246,44
2027	540117,77	4790257,54
2028	540113,48	4790271,75
2029	540110,07	4790286,87
2030	540109,13	4790292,72
2031	540099,99	4790299,31
2032	540099,53	4790299,42
2033	540090,67	4790301,62
2034	540077,08	4790304,99
2035	540070,98	4790309,50

POLIGONAL DE SERVIDUMBRES TRAZADO + DPS FASE 1		
PUNTO	X	Y
2036	540070,91	4790310,00
2037	540070,70	4790311,41
2038	540069,24	4790321,15
2039	540067,99	4790322,07
2040	540067,72	4790321,70
2041	540066,74	4790320,37
2042	540034,76	4790333,08
2043	540202,47	4790295,81
2044	540203,74	4790297,07
2045	540204,52	4790296,29
2046	540218,78	4790290,37
2047	540238,56	4790283,53
2048	540257,83	4790277,07
2049	540286,82	4790268,24
2050	540312,87	4790263,19
2051	540334,24	4790261,62
2052	540351,67	4790260,85
2053	540361,34	4790259,96
2054	540382,99	4790255,54
2055	540397,06	4790254,10
2056	540409,77	4790255,09
2057	540422,00	4790254,28
2058	540439,70	4790251,87
2059	540440,43	4790251,96
2060	540445,57	4790252,59
2061	540469,41	4790246,85
2062	540509,75	4790235,33
2063	540508,75	4790232,04
2064	540518,51	4790229,05
2065	540518,05	4790227,54
2066	540449,34	4790246,67
2067	540446,14	4790247,30
2068	540443,32	4790246,91
2069	540440,36	4790246,49
2070	540409,54	4790249,69
2071	540406,15	4790249,19
2072	540806,70	4790220,54
2073	540784,30	4790221,20
2074	540781,78	4790211,52
2075	540801,14	4790201,32
2076	540818,52	4790204,67
2077	540827,90	4790200,57
2078	540855,39	4790183,19
2079	540882,82	4790179,82
2080	540902,64	4790180,20

POLIGONAL DE SERVIDUMBRES TRAZADO + DPS FASE 1		
PUNTO	X	Y
2081	540904,75	4790180,07
2082	540905,98	4790179,99
2083	540925,42	4790158,72
2084	540926,53	4790158,11
2085	540927,58	4790158,04
2086	540950,84	4790156,59
2087	540934,83	4790145,35
2088	540935,98	4790143,72
2089	540954,04	4790156,39
2090	541007,00	4790176,01
2091	541034,15	4790211,10
2092	541027,75	4790208,11
2093	541031,79	4790210,95
2094	541027,98	4790210,71
2095	541017,46	4790203,29
2096	541000,01	4790195,14
2097	540987,17	4790184,02
2098	540978,57	4790176,04
2099	540958,54	4790161,99
2100	541059,54	4790229,10
2101	541061,13	4790230,22
2102	541055,24	4790239,83
2103	541053,61	4790238,66
2104	541056,56	4790234,00
2105	541022,99	4790280,90
2106	541029,40	4790284,61
2107	541028,11	4790286,17
2108	541021,86	4790282,56

En la fase 2 del depósito de sobrantes no habrá parcelas afectadas por servidumbres.

10 POLIGONAL DE EXPROPIACIONES PARA VIALES MUNICIPALES

A continuación se recoge el listado de coordenadas de los puntos que conforman la poligonal de expropiaciones para viales municipales. Son coordenadas UTM en el sistema de referencia ETRS89. Los puntos se han numerado correlativamente para su identificación en la tabla y en los planos de planta del Apéndice nº1 y el capítulo 14 del Documento nº2.


POLIGONAL DE EXPROPIACIONES PARA VIALES MUNICIPALES (DESAFECTACIONES)		
PUNTO	X	Y
4000	540143,03	4790358,43
4001	540157,56	4790357,21
4002	540159,44	4790357,05
4003	540162,25	4790352,45
4004	540170,76	4790342,77
4005	540177,94	4790334,03
4006	540184,07	4790321,05
4007	540187,07	4790305,32
4008	540195,79	4790293,91
4009	540210,62	4790287,19
4010	540225,65	4790281,57
4011	540239,68	4790276,63
4012	540259,34	4790270,19
4013	540284,89	4790262,65
4014	540303,48	4790258,49
4015	540311,12	4790257,31
4016	540314,06	4790256,93
4017	540330,00	4790255,64
4018	540352,43	4790254,71
4019	540370,40	4790252,27
4020	540393,22	4790247,71
4021	540391,11	4790251,84
4022	540398,53	4790255,77
4023	540173,34	4790220,84
4024	540181,39	4790221,28
4025	540195,78	4790223,03
4026	540201,50	4790222,77
4027	540206,29	4790222,03
4028	540221,25	4790222,32
4029	540248,26	4790218,60
4030	540267,19	4790215,80
4031	540285,34	4790211,86
4032	540299,91	4790210,39
4033	540313,06	4790211,05
4034	540314,08	4790214,70


POLIGONAL DE EXPROPIACIONES PARA VIALES MUNICIPALES (DESAFECTACIONES)		
PUNTO	X	Y
4035	540318,55	4790213,12
4036	540325,13	4790210,70
4037	540327,82	4790211,29
4038	540343,35	4790212,02
4039	540361,60	4790212,17
4040	540379,69	4790215,04
4041	540392,87	4790216,70
4042	540399,91	4790215,49
4043	540409,53	4790209,22
4044	540415,50	4790202,74
4045	540416,43	4790200,26
4046	540416,13	4790198,46
4047	540426,28	4790200,23
4048	540423,48	4790202,54
4049	540422,68	4790204,66
4050	540422,99	4790206,54
4051	540429,22	4790207,40
4052	540438,86	4790204,30
4053	540444,37	4790202,52
4054	540450,76	4790199,22
4055	540452,38	4790198,05
4056	540452,79	4790196,57
4057	540453,63	4790195,69
4058	540991,08	4790272,36
4059	540992,19	4790264,71
4060	540994,87	4790265,03
4061	541002,46	4790264,53
4062	541006,83	4790266,07
4063	541010,03	4790269,89
4064	541012,62	4790269,42
4065	541021,50	4790265,95
4066	541020,66	4790263,67
4067	541018,13	4790259,35
4068	541023,23	4790261,55
4069	541025,84	4790260,72
4070	541028,31	4790258,12
4071	541031,63	4790253,31
4072	541035,58	4790247,13
4073	541035,08	4790243,29
4074	541031,27	4790240,81
4075	541036,56	4790240,40
4076	541041,45	4790238,94
4077	541041,99	4790238,77
4078	541041,87	4790238,36

POLIGONAL DE EXPROPIACIONES PARA VIALES MUNICIPALES (DESAFECTACIONES)		
PUNTO	X	Y
4079	541039,88	4790231,61
4080	541043,41	4790230,28
4081	541046,87	4790228,13
4082	541044,22	4790225,01
4083	541047,61	4790211,93

En la fase 2 del depósito de sobrantes no habrá parcelas afectadas por expropiaciones para viales municipales.

APÉNDICE Nº 1: PLANOS

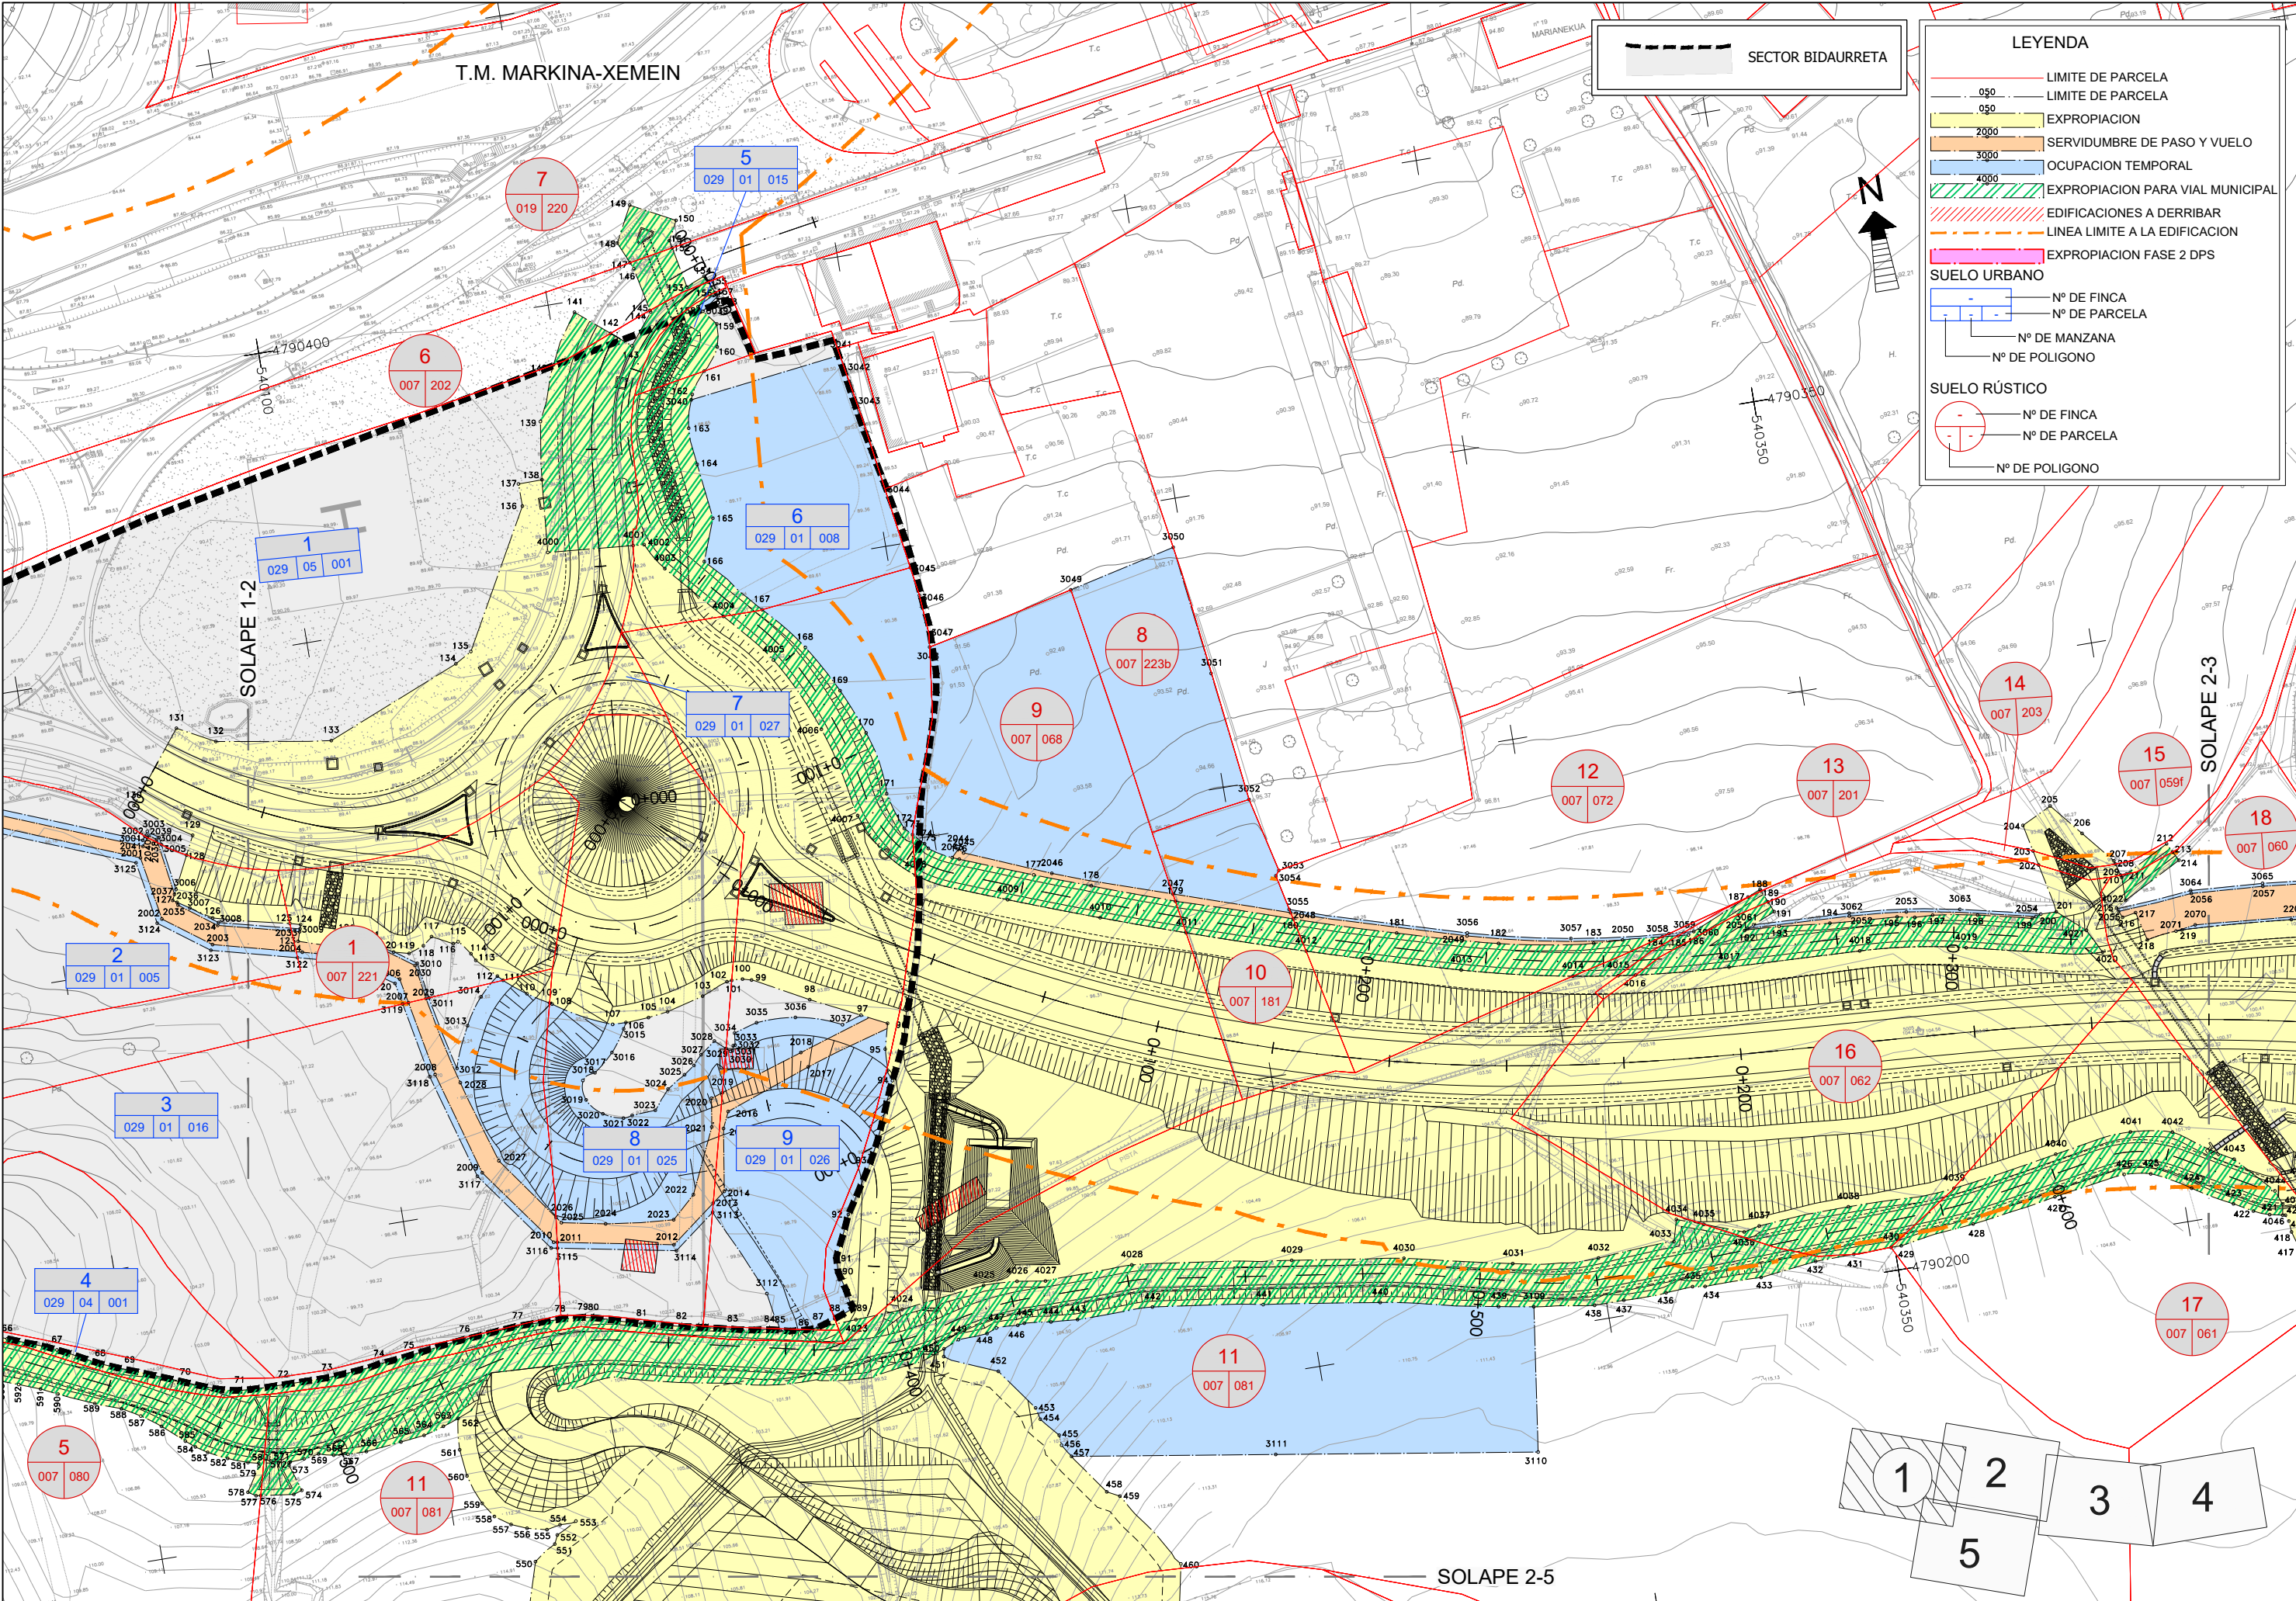

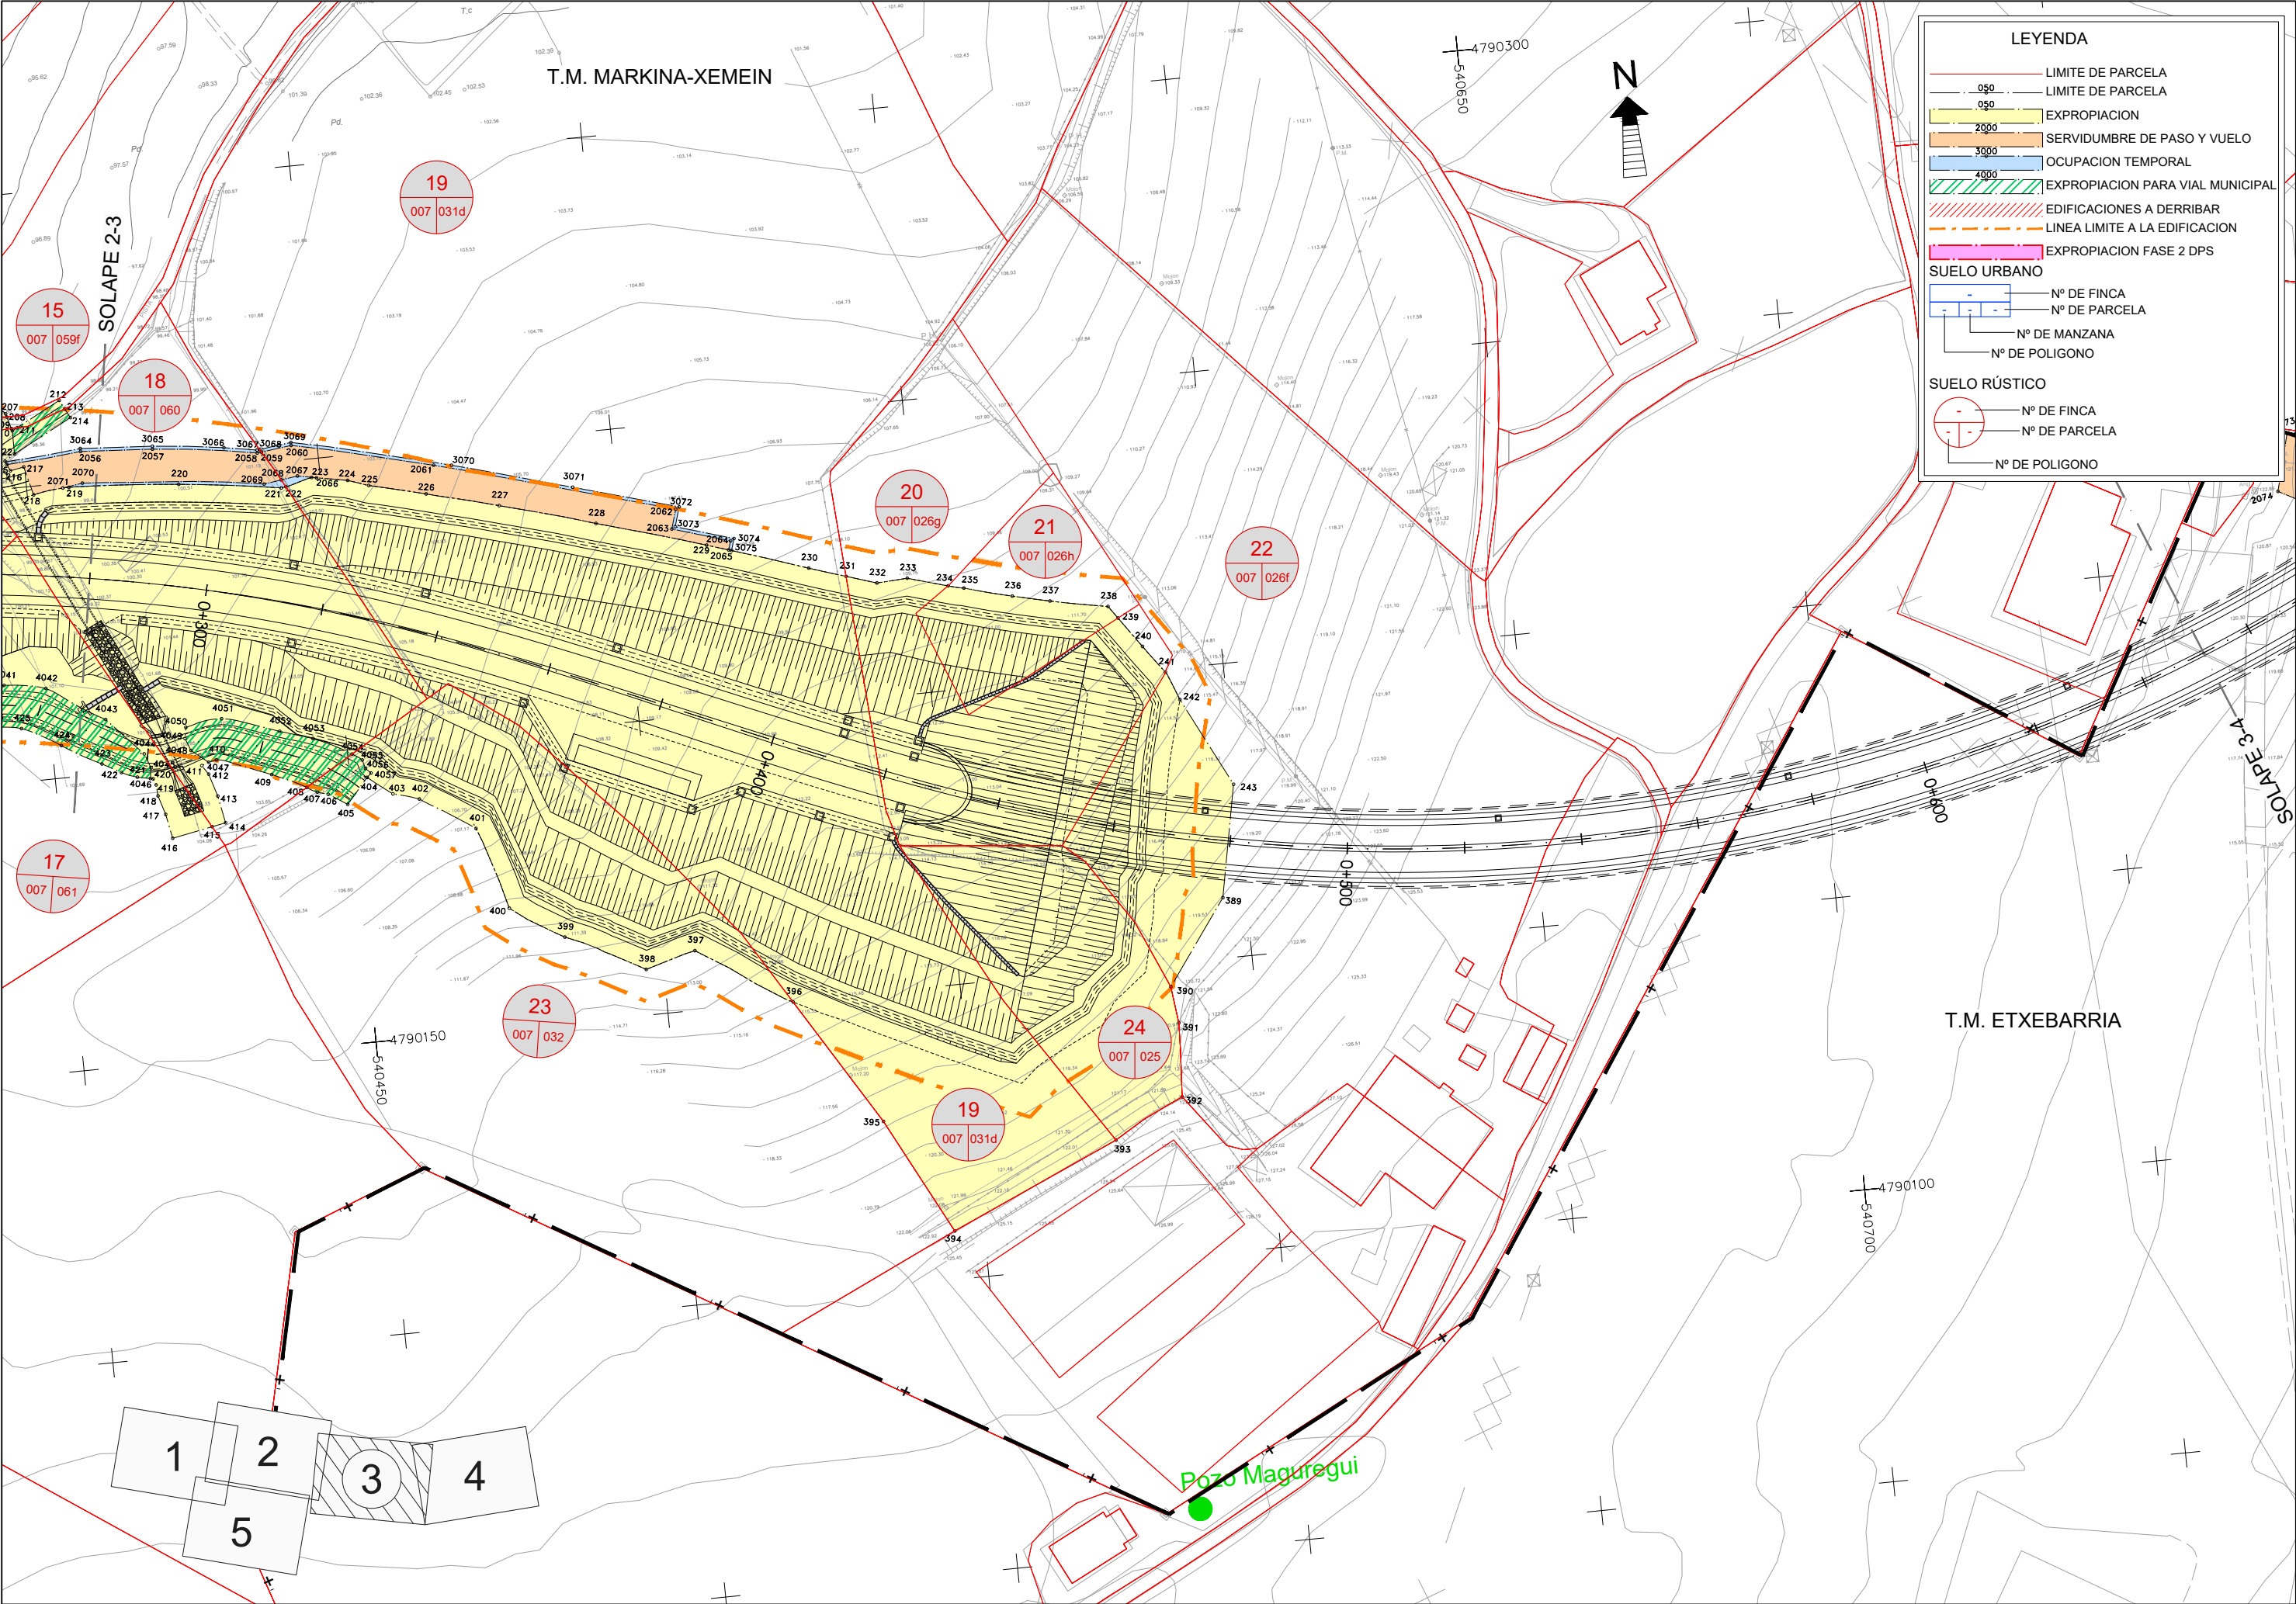

LEYENDA


- LIMITE DE PARCELA
- LIMITE DE PARCELA
- EXPROIACION
- SERVIDUMBRE DE PASO Y VUELO
- OCUPACION TEMPORAL
- EXPROIACION PARA VIAL MUNICIPAL
- EDIFICACIONES A DERRIBAR
- LINEA LIMITE A LA EDIFICACION
- EXPROIACION FASE 2 DPS


SUELO URBANO


- Nº DE FINCA
- Nº DE PARCELA
- Nº DE MANZANA
- Nº DE POLIGONO

SUELO RÚSTICO

- Nº DE FINCA
- Nº DE PARCELA
- Nº DE POLIGONO

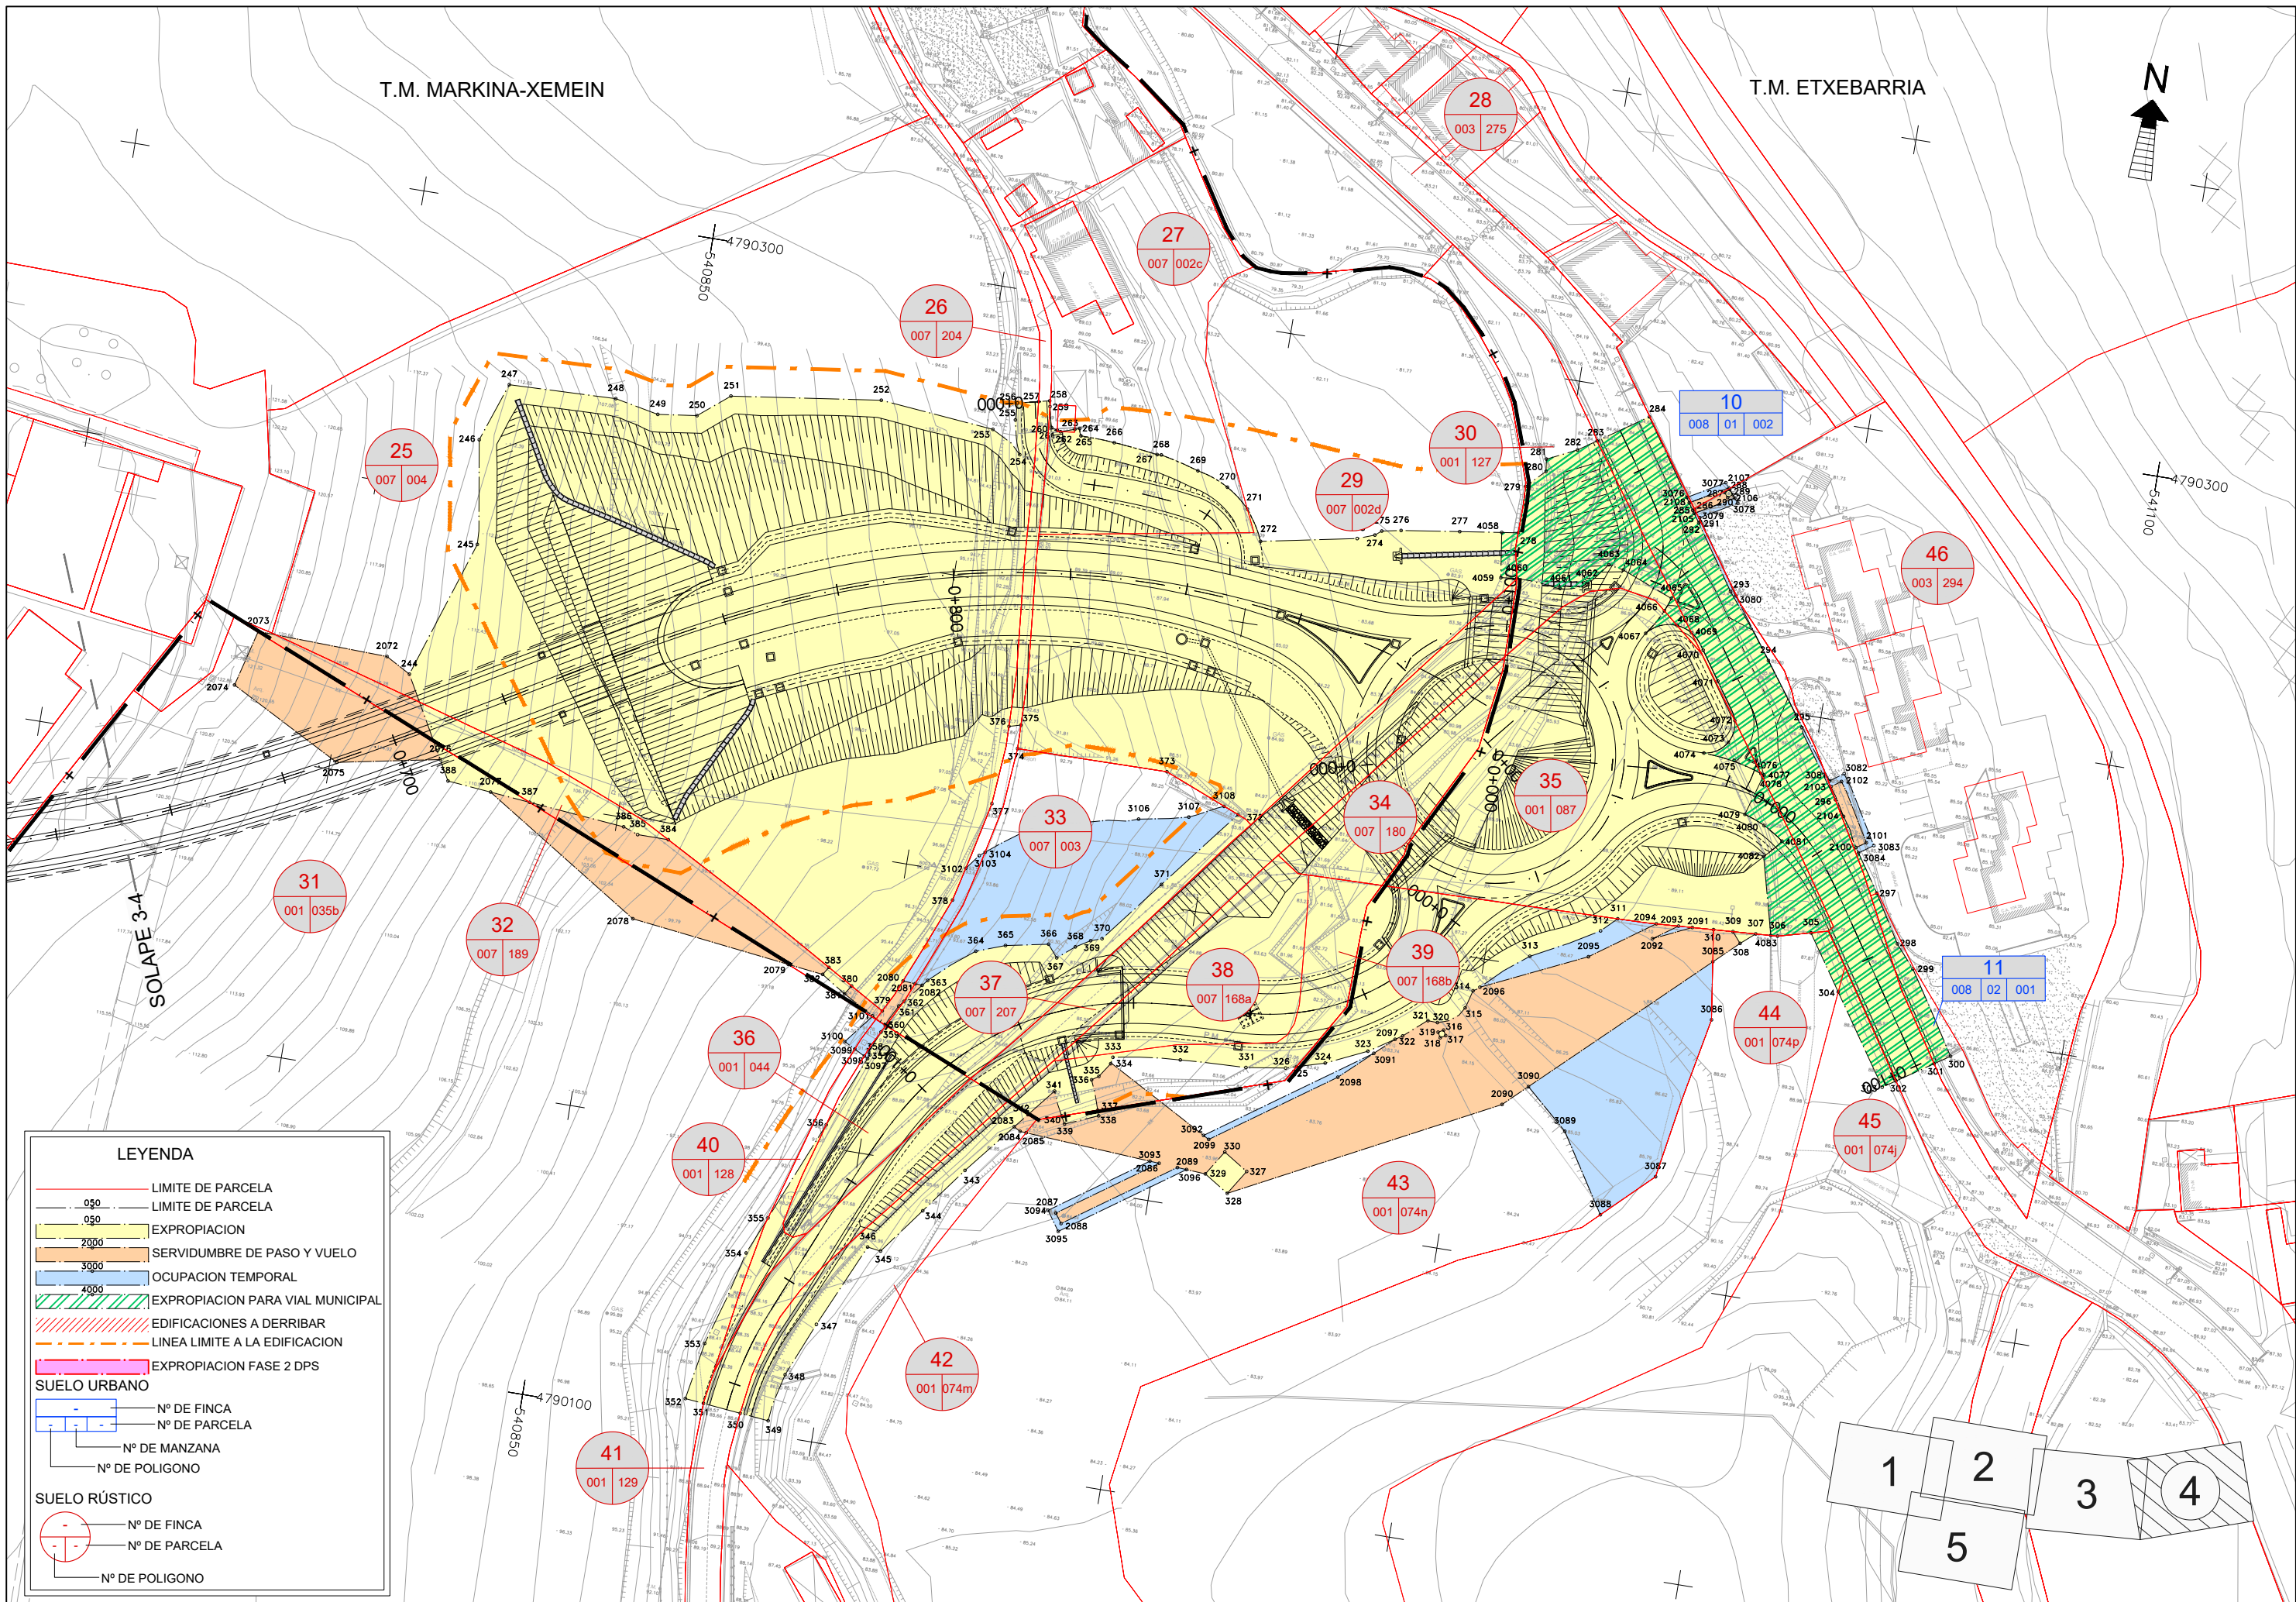

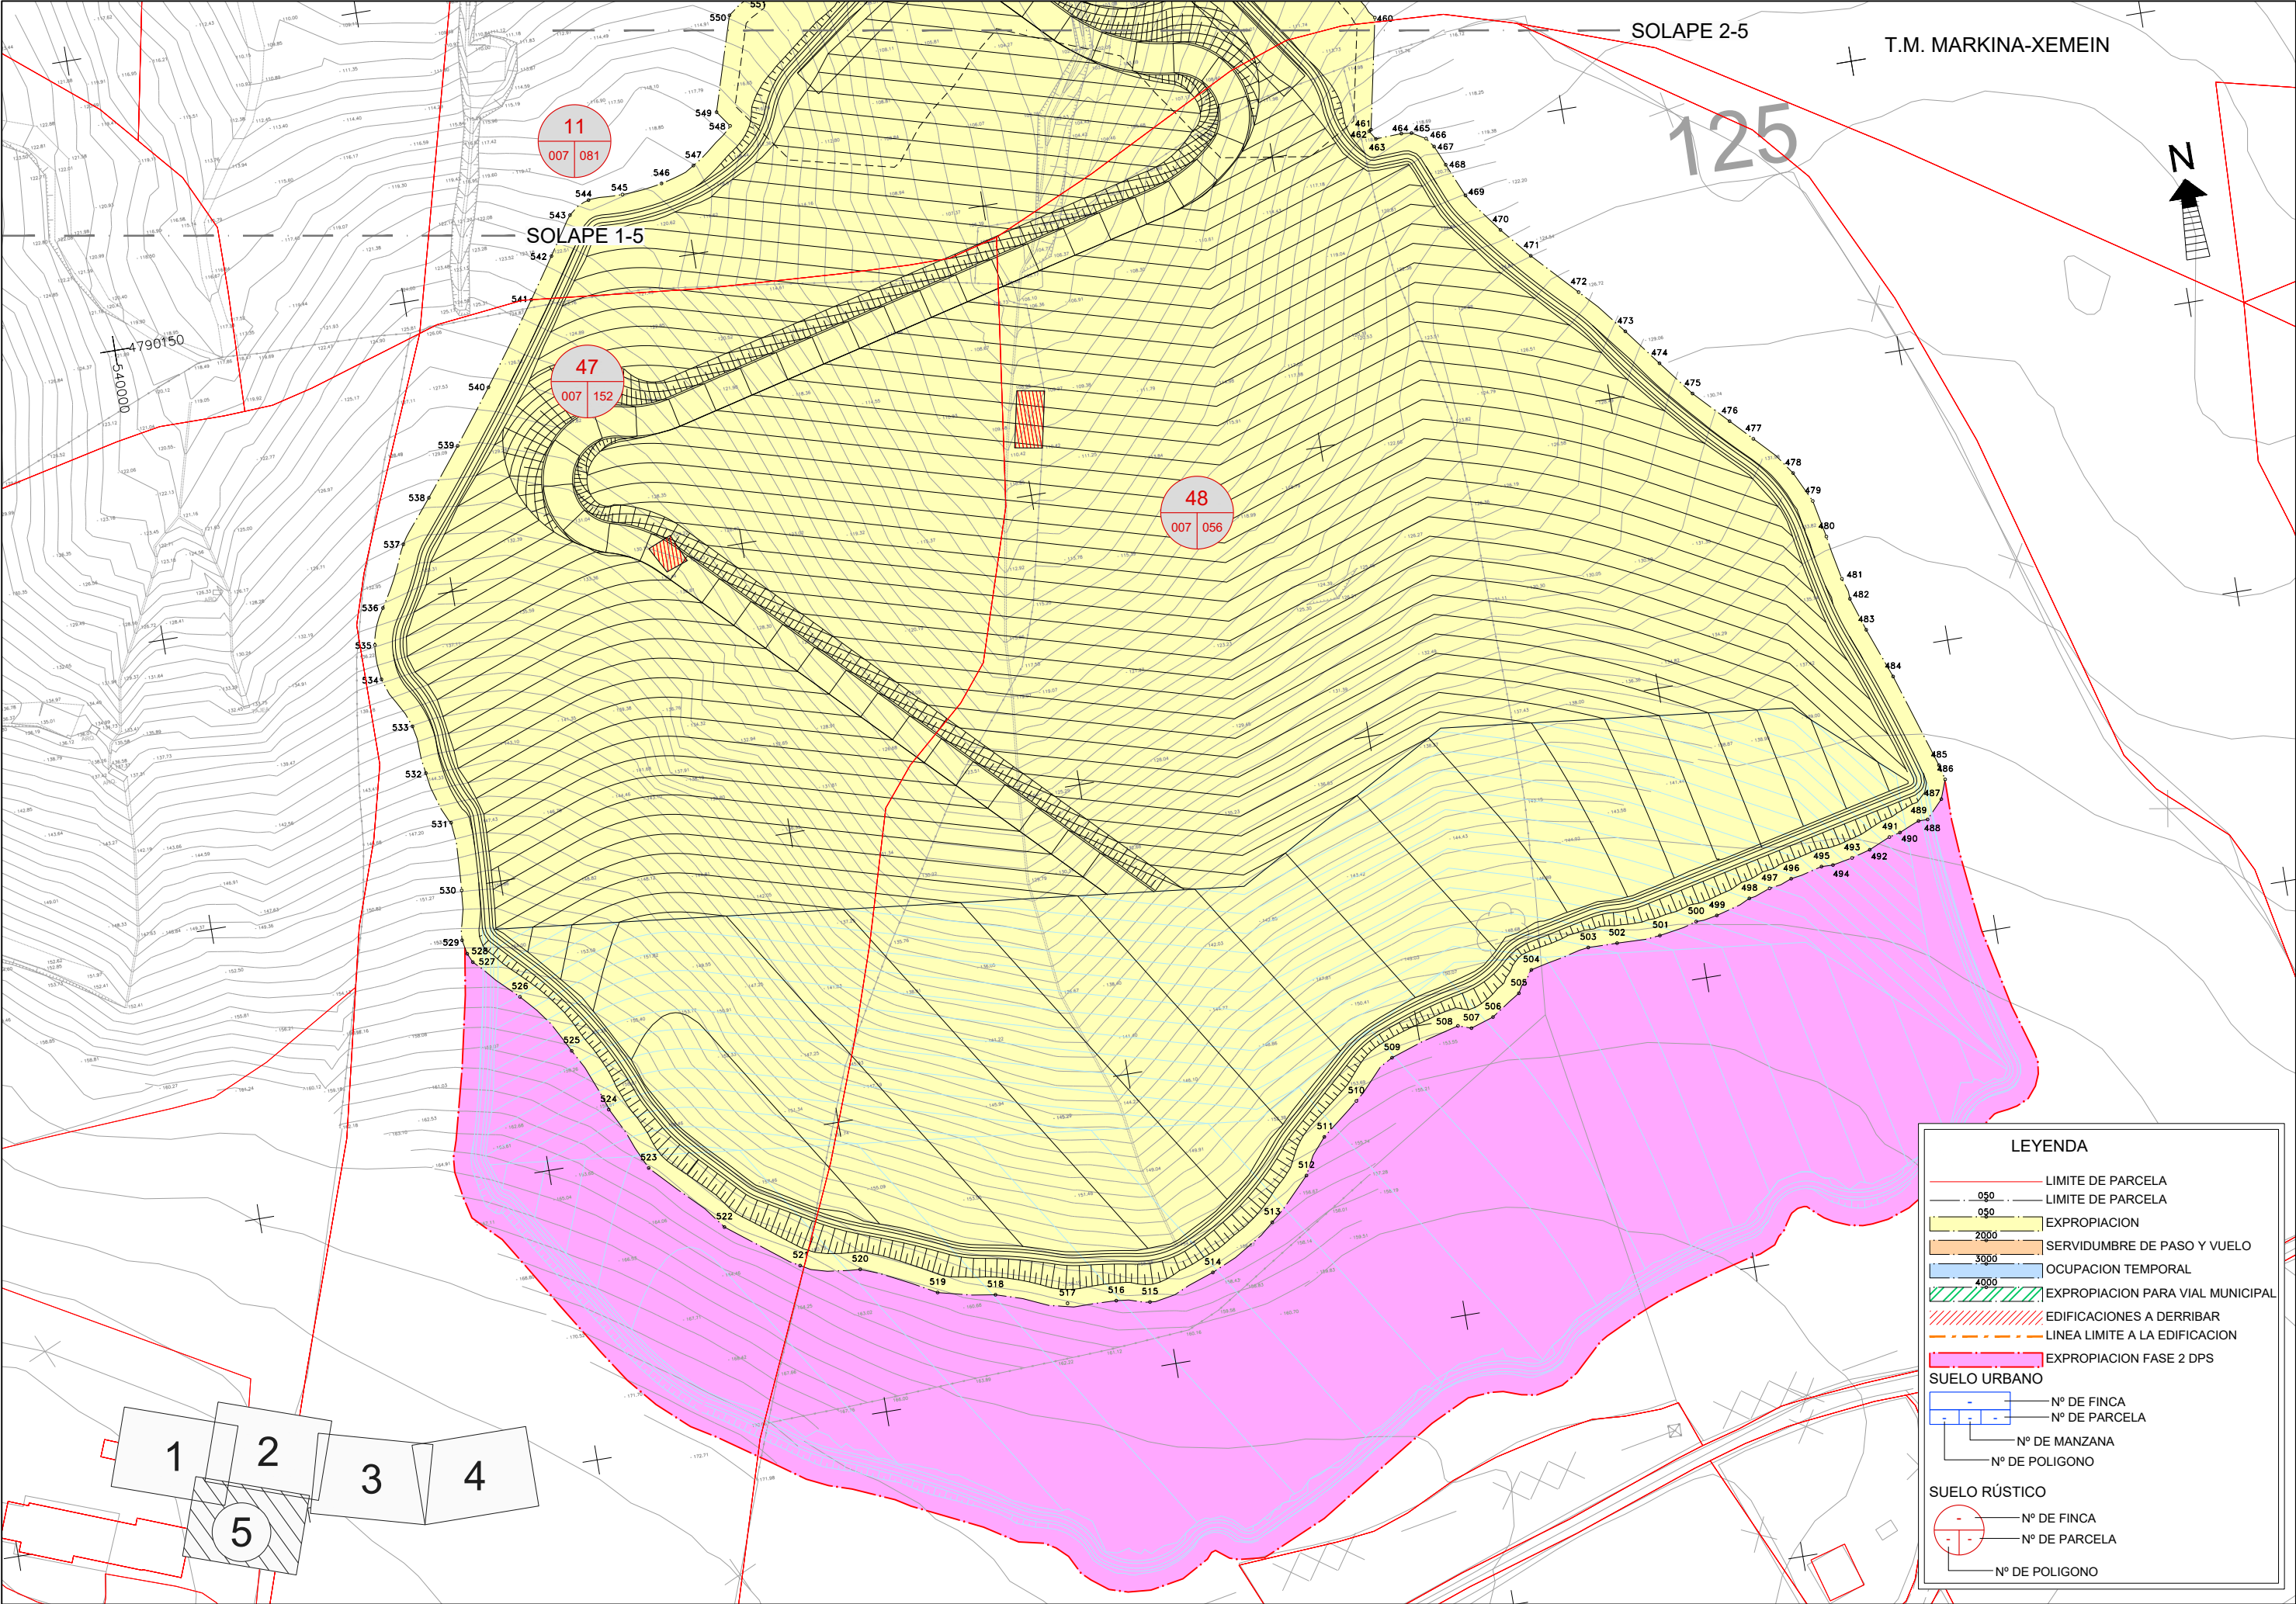

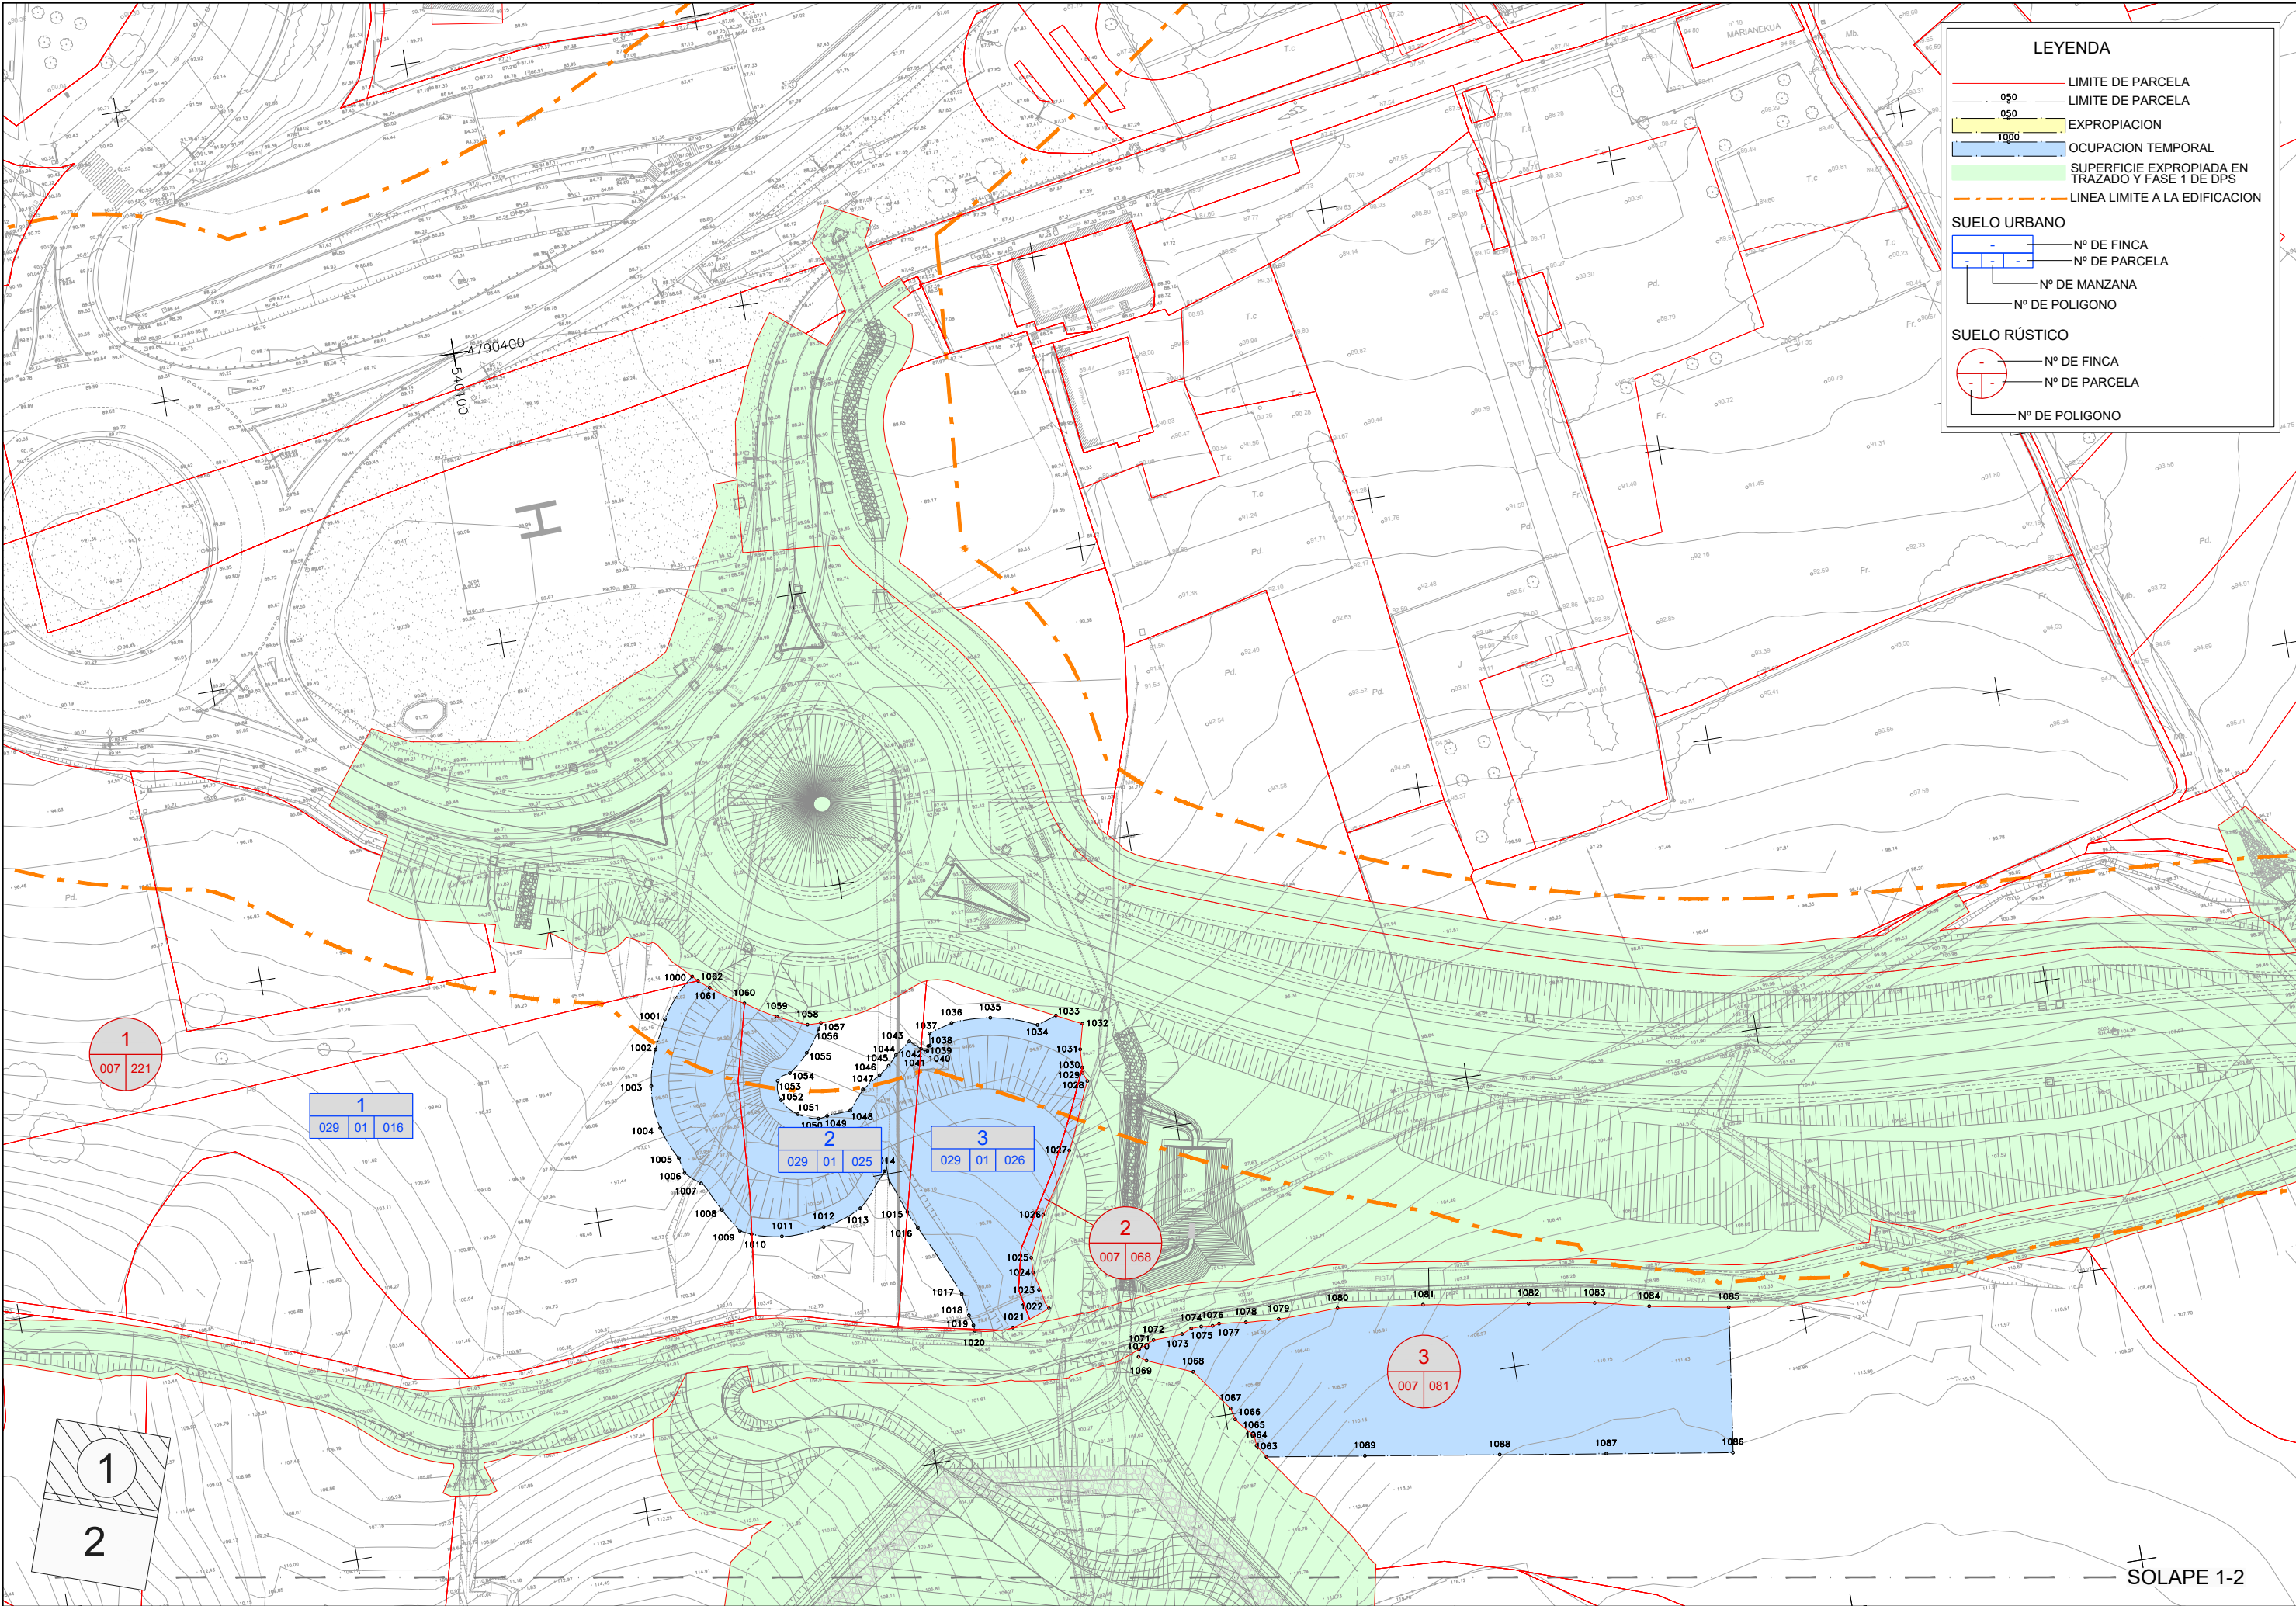

LEYENDA

— LIMITE DE PARCELA
— LIMITE DE PARCELA
— EXPROIACION
— OCUPACION TEMPORAL
— SUPERFICIE EXPROIADA EN TRAZADO Y FASE 1 DE DPS
— LINEA LIMITE A LA EDIFICACION

SUELO URBANO

— Nº DE FINCA
— Nº DE PARCELA
— Nº DE MANZANA
— Nº DE POLIGONO

SUELO RÚSTICO

— Nº DE FINCA
— Nº DE PARCELA
— Nº DE POLIGONO

1
2

1
029 01 016

2
029 01 025

3
029 01 026

2
007 068

3
007 081

SOLAPE 1-2



LURRALDE GARAPENERAKO ZUZENDARITZA NAGUSIA
DIRECCION GENERAL DE DESARROLLO TERRITORIAL

AZPIEGITURAK GARATZEKO
ZUZENDARIORDETTA NAGUSIA
SUBDIRECCION GENERAL DE
DESARROLLO DE INFRAESTRUCTURAS

AZPIEGITURATARAKO ETA LURRALDE
GARAPENERAKO SAIA
DEPARTAMENTO DE INFRAESTRUCTURAS
Y DESARROLLO TERRITORIAL

KONTRATUAREN ZUZENDARIA
DIRECTORA DEL CONTRATO
RUTH ICAYA ORTIZ DE LATIERRO
Ingeniera de caminos



MIGUEL A. HERRERA COSSIO
Ingeniero de caminos

EGITAMUAREN TITULUA / TÍTULO DEL PROYECTO
PROYECTO DEL VIAL DE CONEXIÓN DE LA CARRETERA BI-633
CON LA BI-2636 DE MARKINA A ETXEBARRIA

DATA / FECHA
Junio 2.022


IZENDURA / DESIGNACIÓN

EXPROIACIONES
DEPOSITO DE SOBRANTES
FASE 2

ESKALA (K)
ESCALA (S)
1:500
ORIGINAL UNE A1

Z^{lbu} / N°
A22.2

2 TIK 1 ORRIA
HOJA 1 DE 2

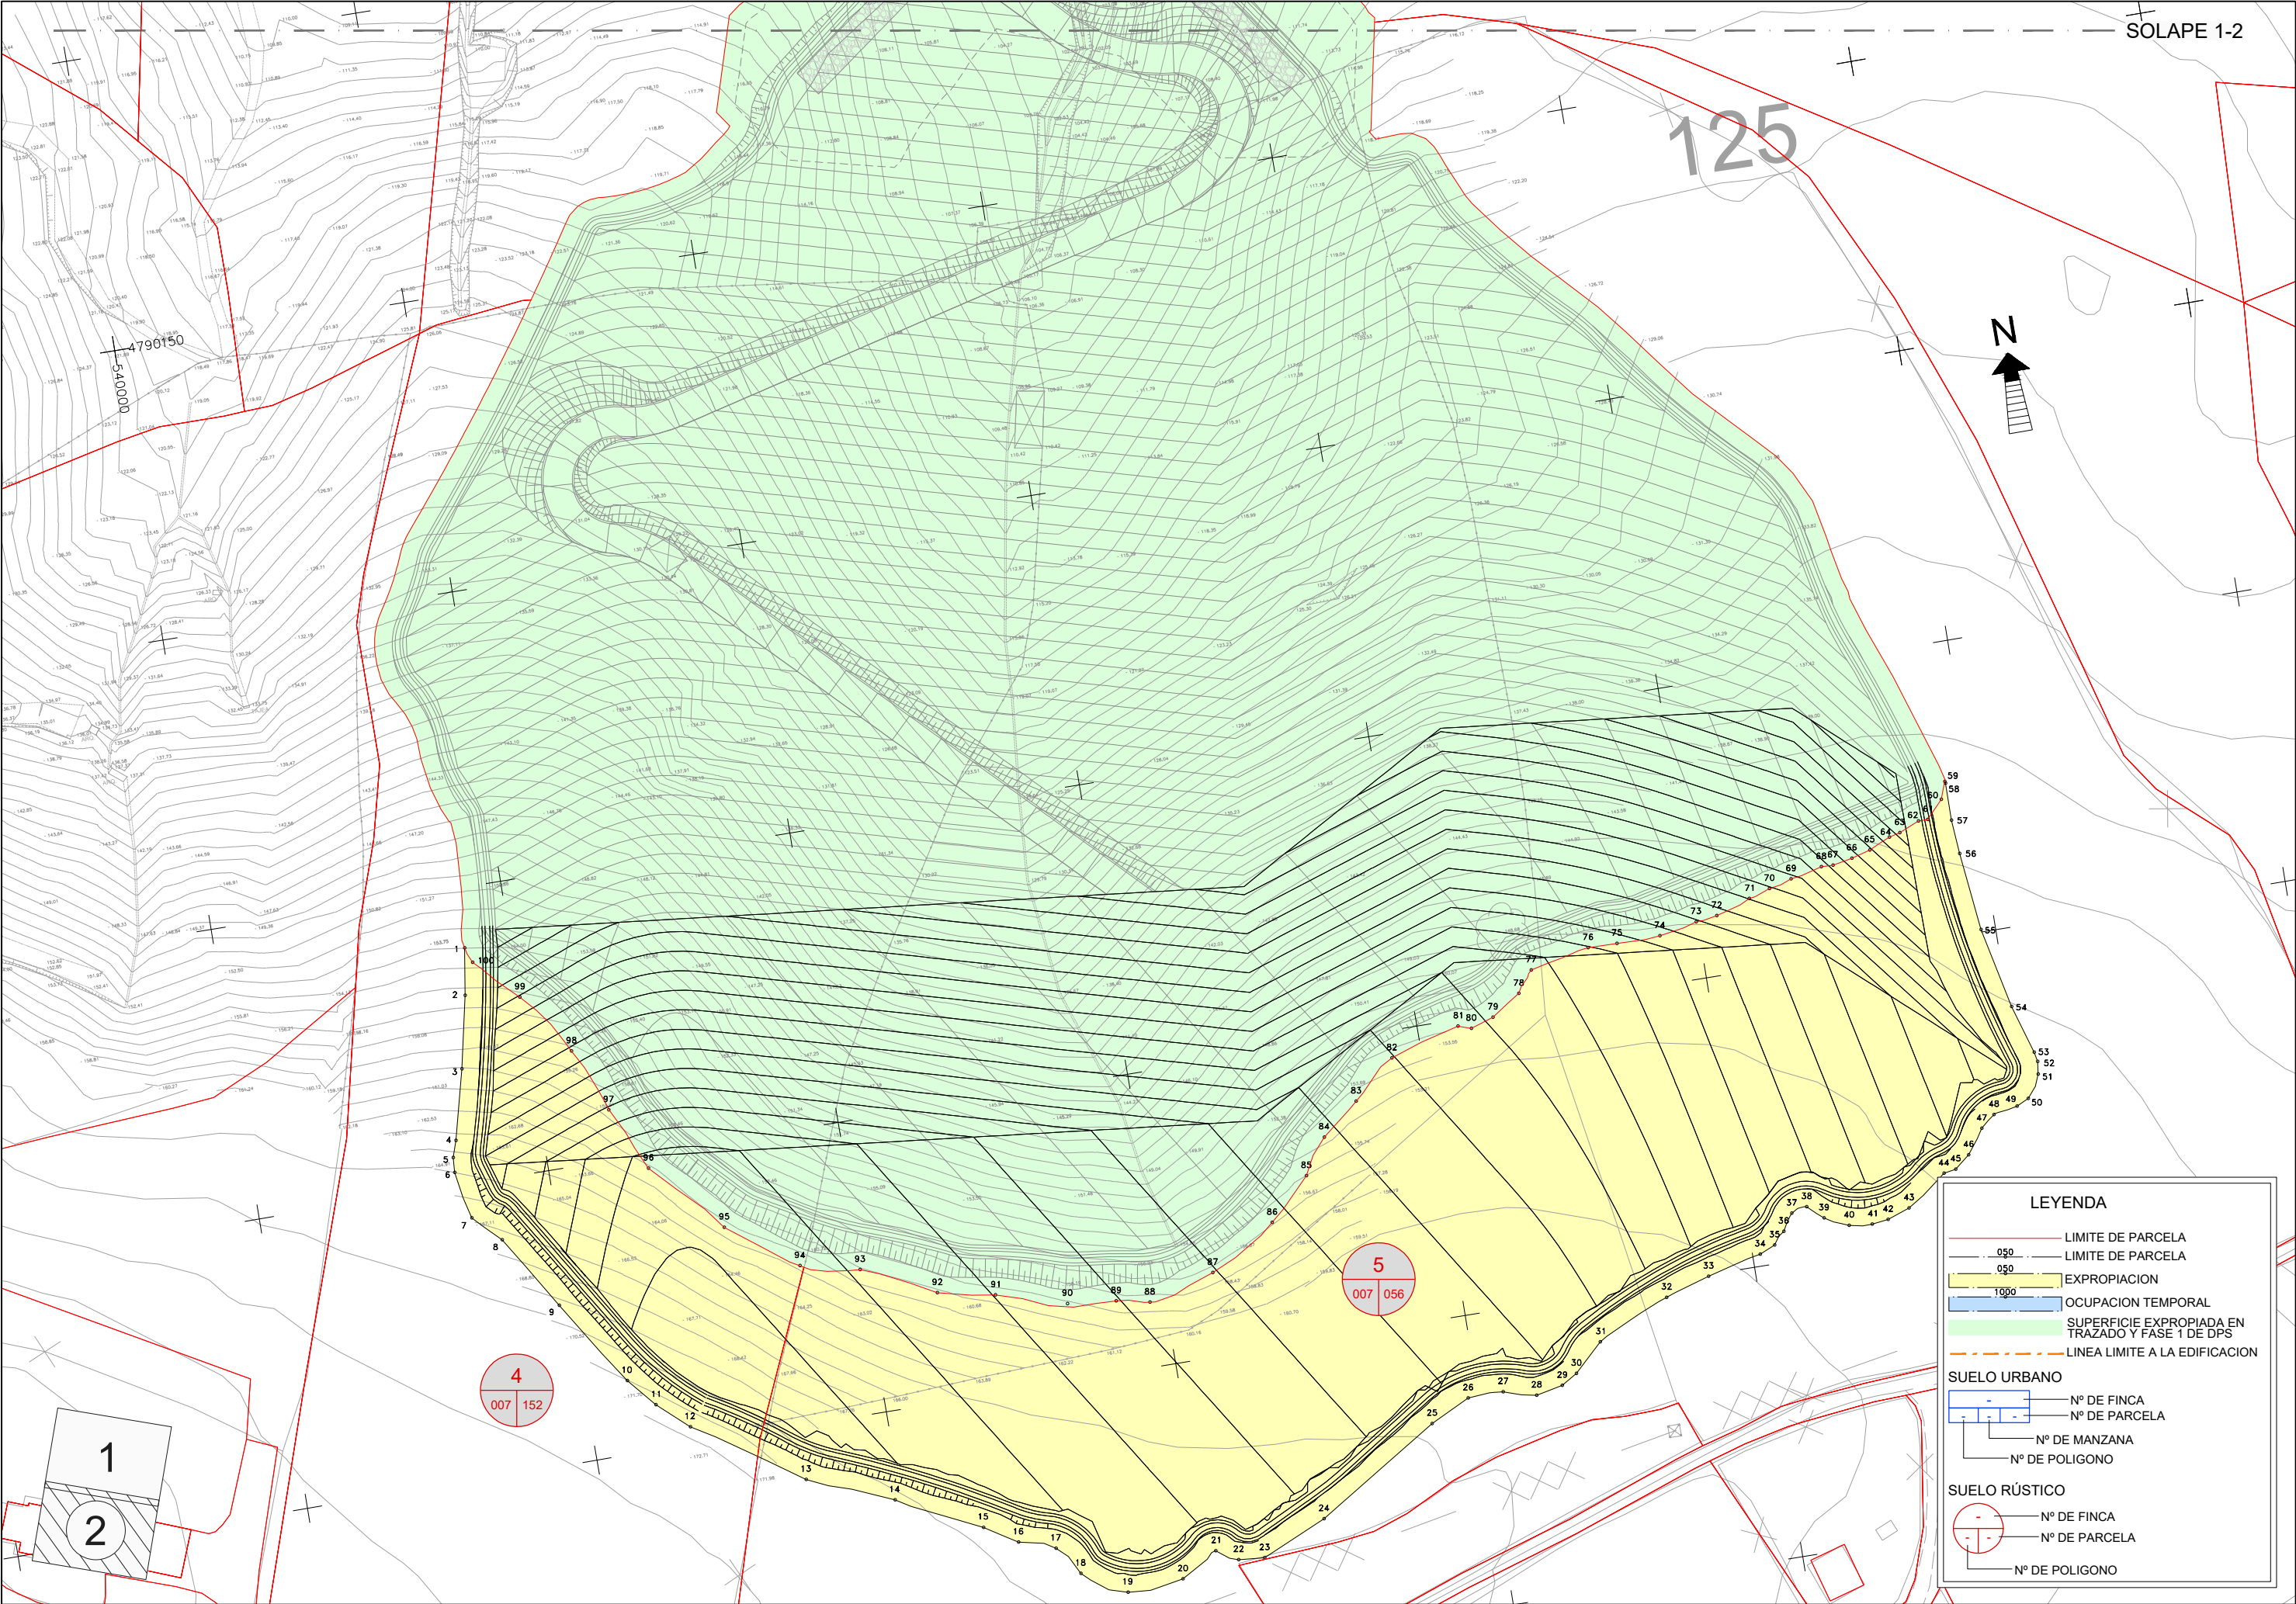

LEYENDA

- LIMITE DE PARCELA
- LIMITE DE PARCELA
- EXPROPIACION
- OCUPACION TEMPORAL
- SUPERFICIE EXPROPIADA EN TRAZADO Y FASE 1 DE DPS
- LINEA LIMITE A LA EDIFICACION

SUELO URBANO

- Nº DE FINCA
- Nº DE PARCELA
- Nº DE MANZANA
- Nº DE POLIGONO

SUELO RÚSTICO

- Nº DE FINCA
- Nº DE PARCELA
- Nº DE POLIGONO