


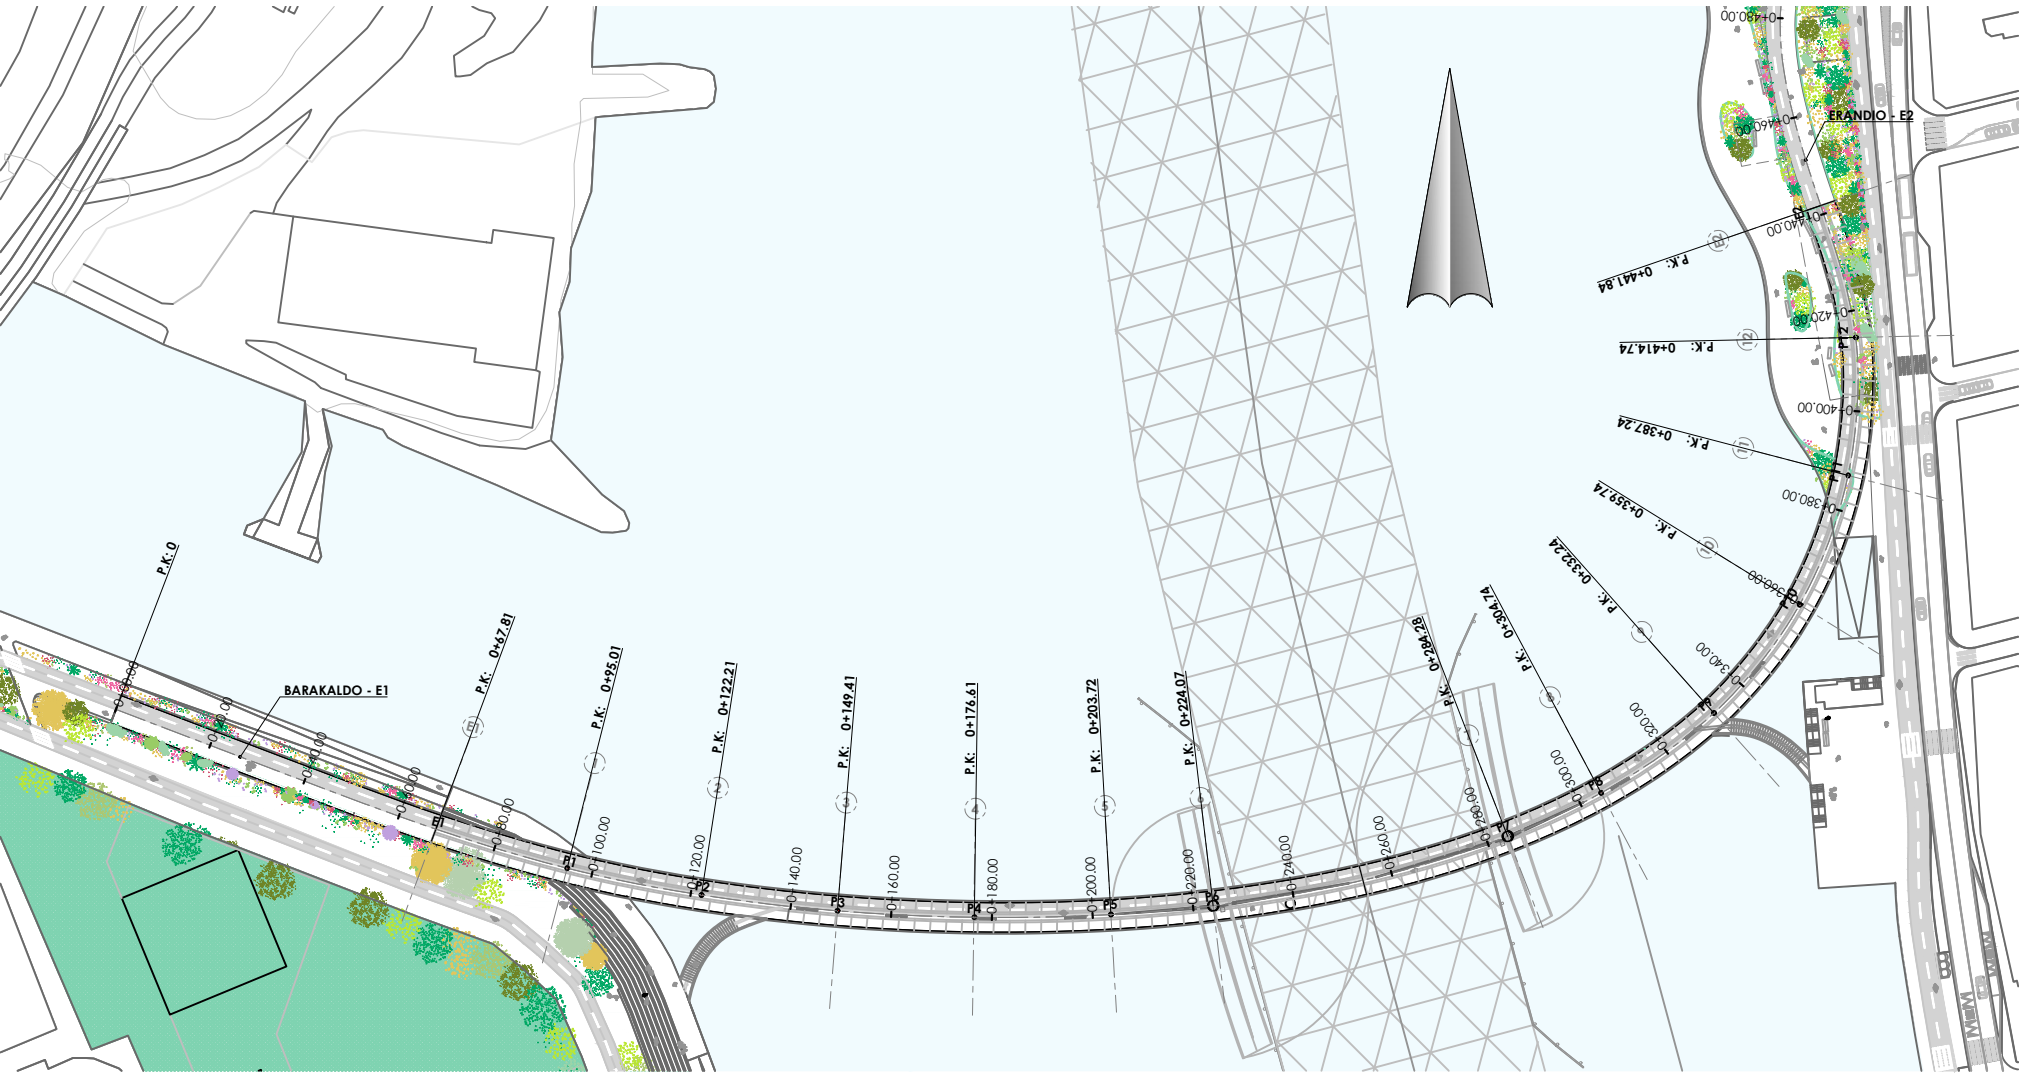


PLANTA GENERAL
ESCALA 1:750
COTAS EN METROS

NOTA:
EN RELACIÓN CON EL CANAL NAVEGABLE DE LA RÍA - SITUADO EN EL VANO CENTRAL MÓVIL DE 40.20m DE LUZ -, EL GALIBO VERTICAL LIBRE GARANTIZADO, EN UNA ANCHURA DE 10 M. CON EL PUENTE CERRADO, ES DE 5.5m COMO MÁXIMO SOBRE EL NIVEL DE DISEÑO. ES DECIR, SOBRE LA COTA DE 2.64m (VER ANEJO DE TRAZADO GEOMÉTRICO Y REPLANTEO), COMO REFLEJA EN LOS PLANOS EL RECTÁNGULO A Trazos INSCRITO EN EL VANO CENTRAL, EN EL PRESENTE PROYECTO, APROBADO PROVISIONALMENTE Y EN PROCESO DE EXPOSICIÓN PÚBLICA, SE HA ADOPTADO UNA CONFIGURACIÓN CON UN GALIBO VERTICAL LIBRE DEL ENTORNO DE 6.5m. SEGÚN SE PUEDE VERIFICAR EN LOS PLANOS. SIN EMBARGO, PODRÍA SER NECESARIO REDUCIR ESTE VALOR DEL GALIBO VERTICAL LIBRE POR NECESIDADES DE AJUSTE DE PENDIENTES Y OTRAS CIRCUNSTANCIAS DERIVADAS DEL PROCESO DE EXPOSICIÓN PÚBLICA O DE OTROS FACTORES. POR ELLO, EN EL MENCIONADO CANAL NAVEGABLE, EN UNA ANCHURA DE 10m, ÚNICAMENTE SE GARANTIZARÍA EL VALOR DE 5.5m COMO MÁXIMO, ESTIMADO ÚNICO VALOR FACTIBLE DEL GALIBO VERTICAL LIBRE (ES DECIR, EL VALOR DEL GALIBO MARÍTIMO MÍNIMO CONSIDERADO EN EL ANEJO DE TRAZADO GEOMÉTRICO).

BARAKALDO - E1																									ERANDIO - E2																								
DISTANCIA	
NIVEL SUELO EXISTENTE	
NIVEL DE RASANTE	
PENDIENTE	
ALINEACIÓN HORIZONTAL	

ESQUEMA DEL TRAZADO
ESCALA 1:750
COTAS EN METROS

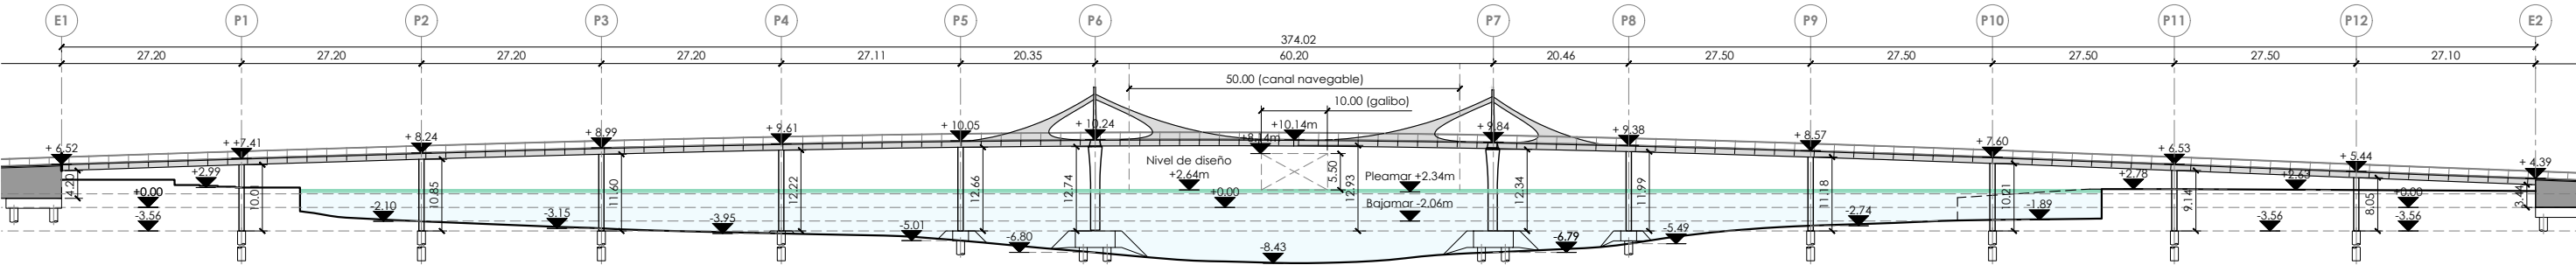

SECCIÓN LONGITUDINAL
ESCALA 1:500
COTAS EN METROS