


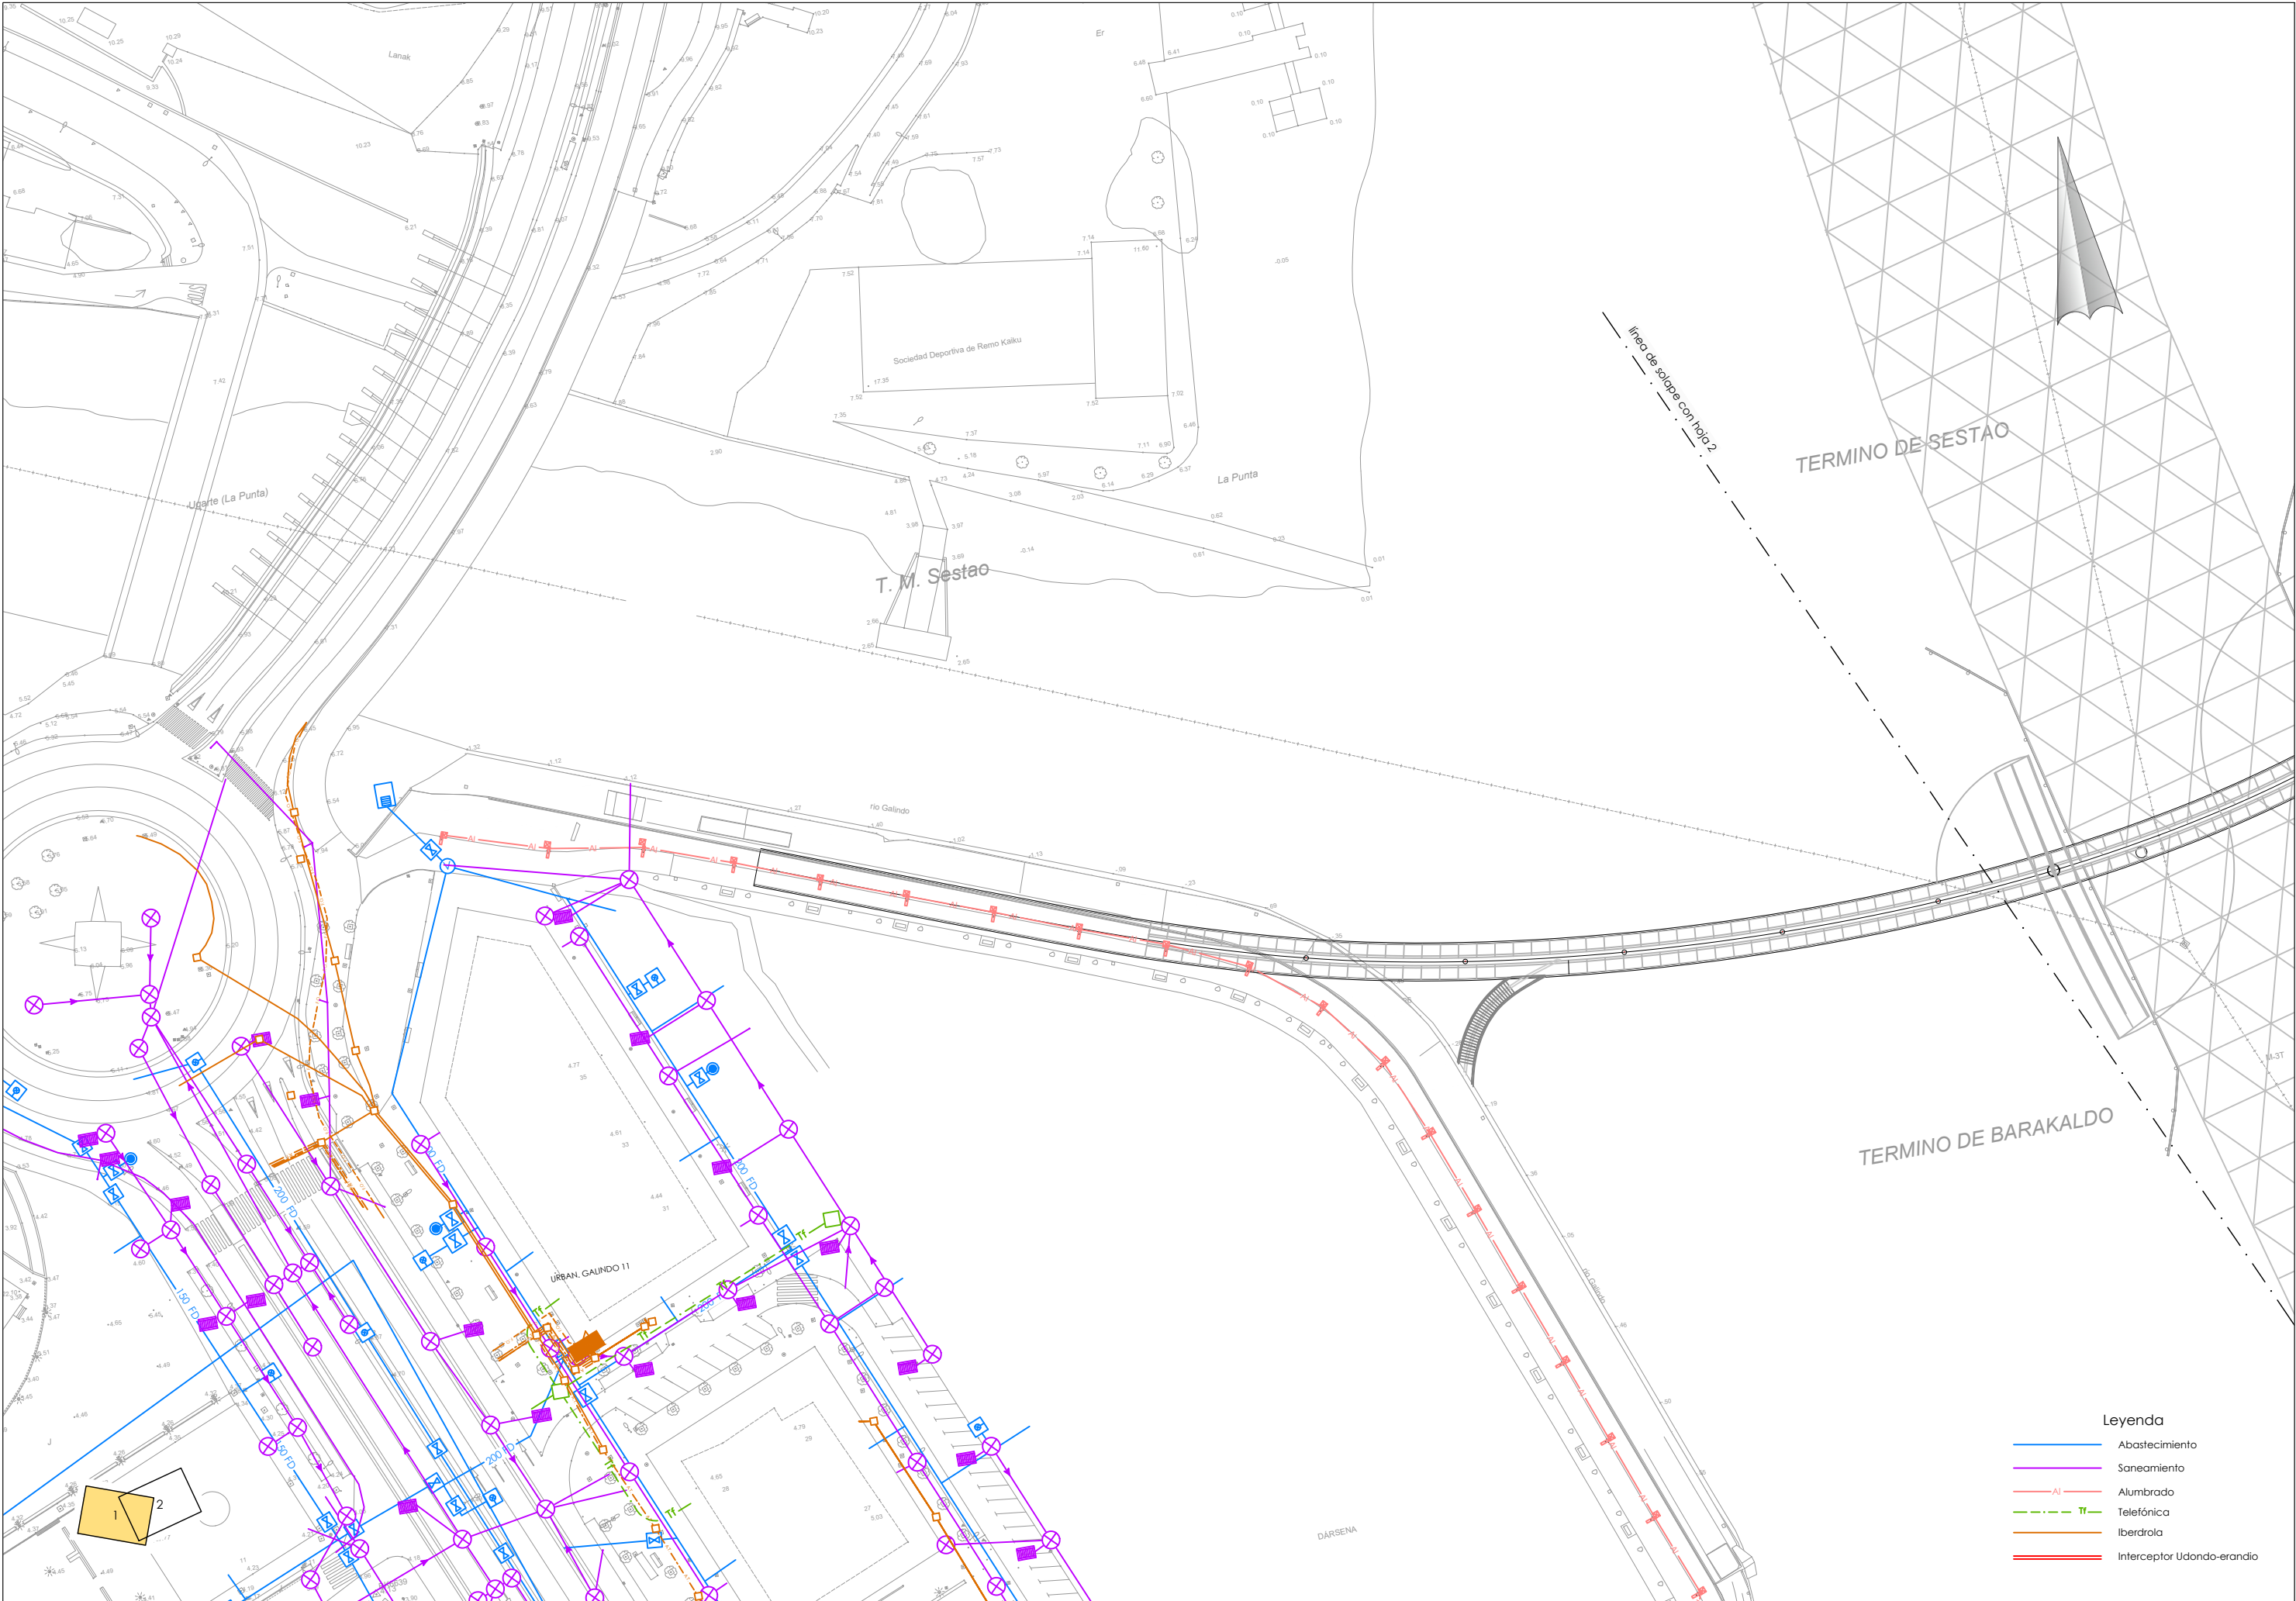

- Legenda
- Abastecimiento
 - Saneamiento
 - Al
 - Alumbrado
 - Telefónica
 - Iberdrola
 - Interceptor Udondo-erandio



LURRALDE GARAPENERAKO
ZUZENDARITZA NAGUSIA
DIRECCIÓN GENERAL DE
DESARROLLO TERRITORIAL

AZPIGITUETARAKO ETA
LURRALDE GARAPENERAKO SAILA
DEPARTAMENTO DE INFRAESTRUCTURAS
Y DESARROLLO TERRITORIAL

PLANGINTZAREN ETA
PROIEKTUEN ZERBITZUA
SERVICIO DE PLANIFICACIÓN
Y PROYECTOS

AHOZKILARIA
CONSULTOR

sbp
schleich
bergermann partner

PROIEKTUEN ZUZENDARIA
DIRECTOR DEL PROYECTO

MIKEL DE ORTIZAR GARATE
I.C.C.P. COLEG. Nº 12.201

EGITAMAIAREN TITULUA / TÍTULO DEL PROYECTO

PROYECTO DE CONSTRUCCIÓN DE
PUENTE PEATONAL Y CICLABLE ENTRE
BARAKALDO Y ERANDIO

GAZKOA

CLAVE

DATA

FECHA

Marzo 2022

IZENDURA

DESIGNACIÓN

Servicios afectados
Servicios existentes
Plantas conjunto. Hoja-1

A1 ESKALA (K)
ESCALA (S) A1
1/500
ORIGINAL LINE A1

-5,00 5,00 20,00 m
0

Z^{no} / Nº

8.1.0

2 TK 1 ORRIA
HOJA 1 DE 2

