


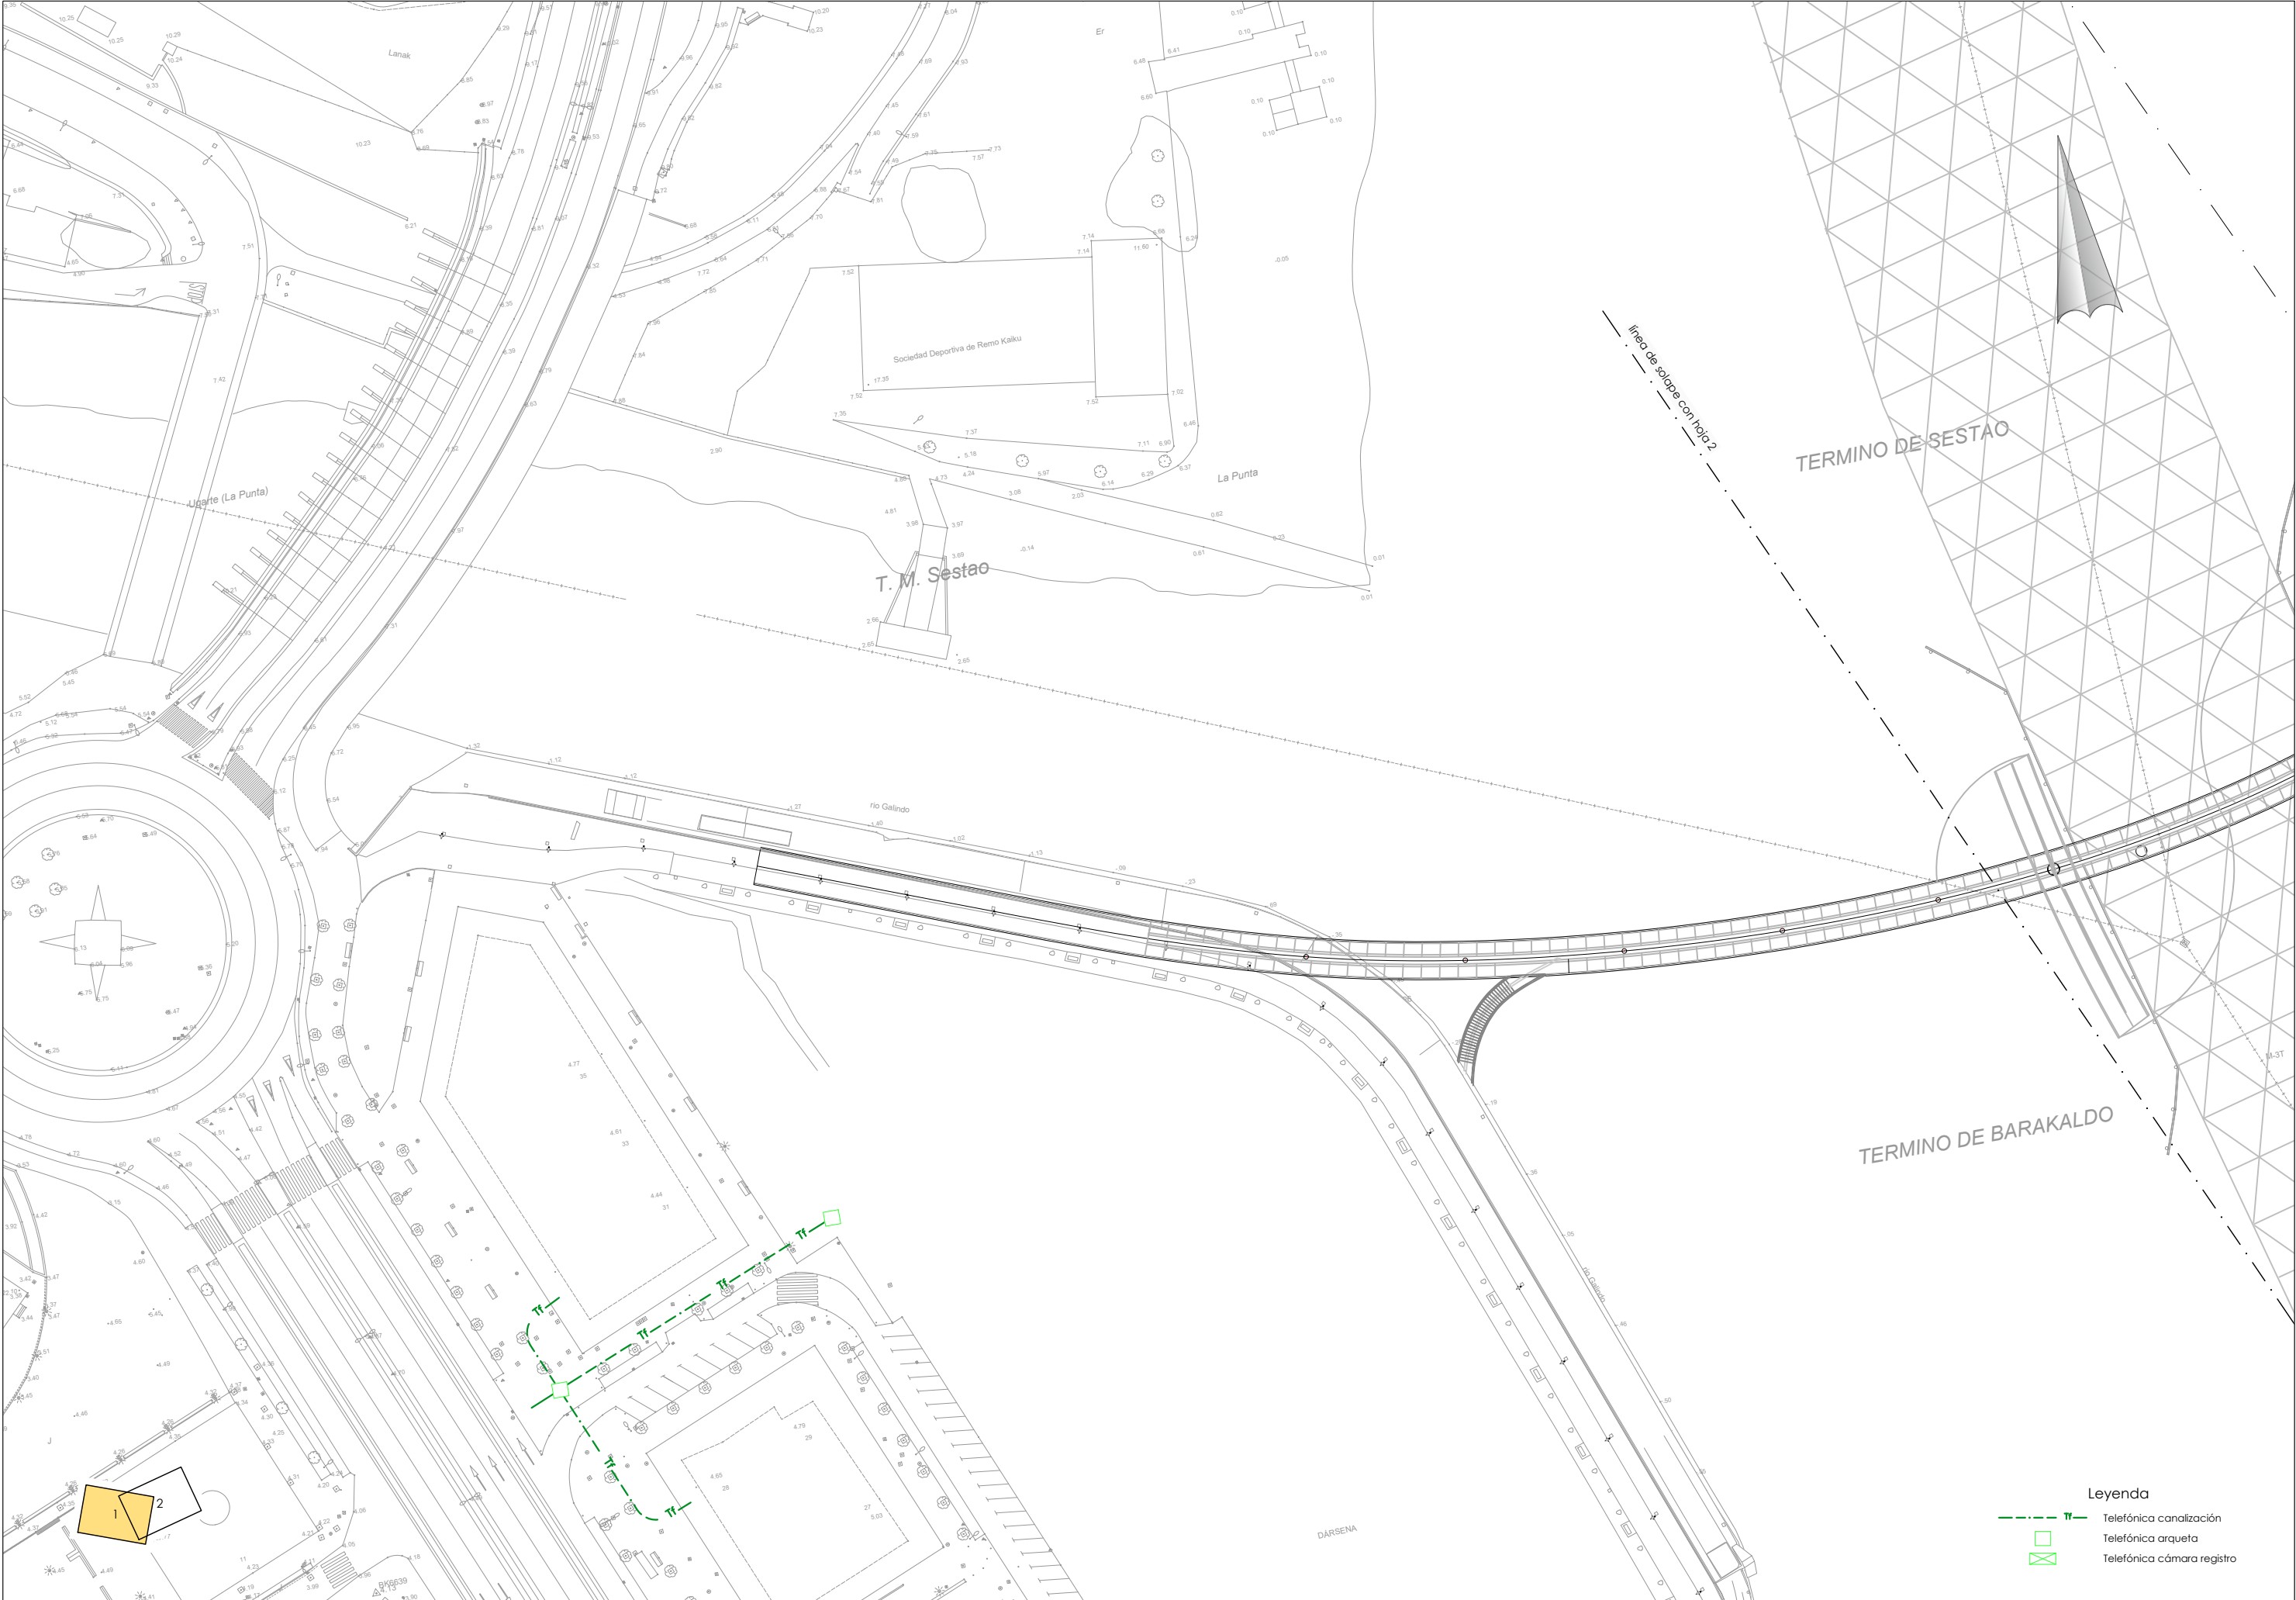



LURRALDE GARAPENERAKO
ZUZENDARITZA NAGUSIA
DIRECCIÓN GENERAL DE
DESARROLLO TERRITORIAL

AZPIGITU RETARAKO ETA
LURRALDE GARAPENERAKO SAILA
DEPARTAMENTO DE INFRAESTRUCTURAS
Y DESARROLLO TERRITORIAL

PLANGINTZAREN ETA
PROIEKTUEN ZERBITZUA
SERVICIO DE PLANEAMIENTO
Y PROYECTOS

AHOLKILARIA
CONSULTOR
calter

sbp
schleich
bergermann partner

PROIEKTUEN ZUZENDARIA
DIRECTOR DEL PROYECTO
MIKEL DE ORTUZAR GÁRATE
I.C.C.P. COLEG. Nº 12.201

EGITAMAIAREN TITULUA / TÍTULO DEL PROYECTO
PROYECTO DE CONSTRUCCIÓN DE
PUENTE PEATONAL Y CICLABLE ENTRE
BARAKALDO Y ERANDIO

GAIOA
CLAVE
DATA
FECHA

IZENDURA
DISEÑACIÓN

Servicios afectados
Servicios existentes
Telefónica. Hoja-2

A1 ESKALA (K)
ESKALA (S) A1
1/500
ORIGINAL LINE A1

-5,00 5,00 20,00 m
0

2º Nº
8.1.5

3 TIK 2 ORRIA
HOJA 2 DE 3



- Legenda
- Telefónica canalización
 - Telefónica arqueta
 - Telefónica cámara registro