




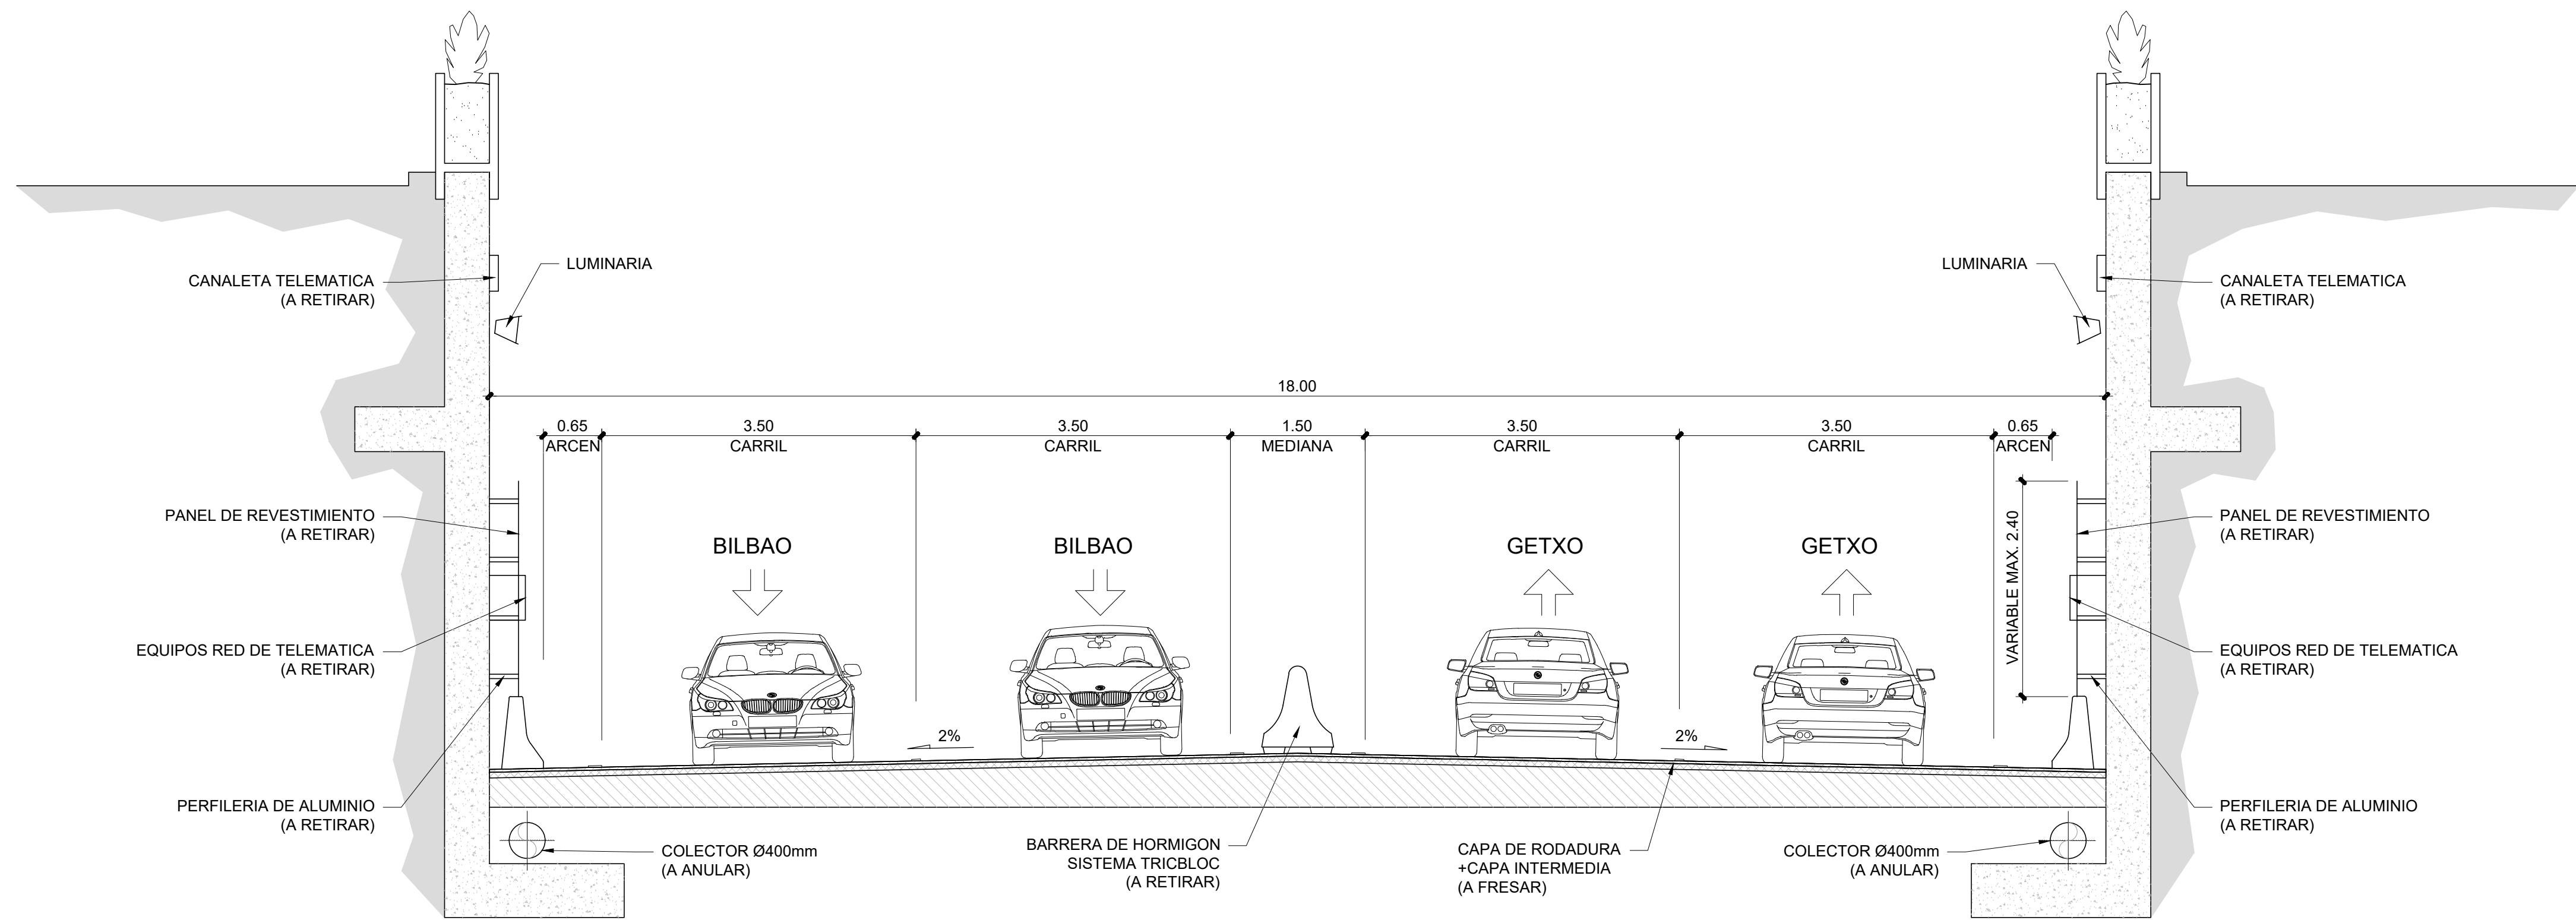


SECCION TIPO ACTUAL ZONA DE TRINCHERA
(P.K. 12+256 A 12+386 Y P.K. 12+433 A P.K. 12+511)
ESCALA 1/50

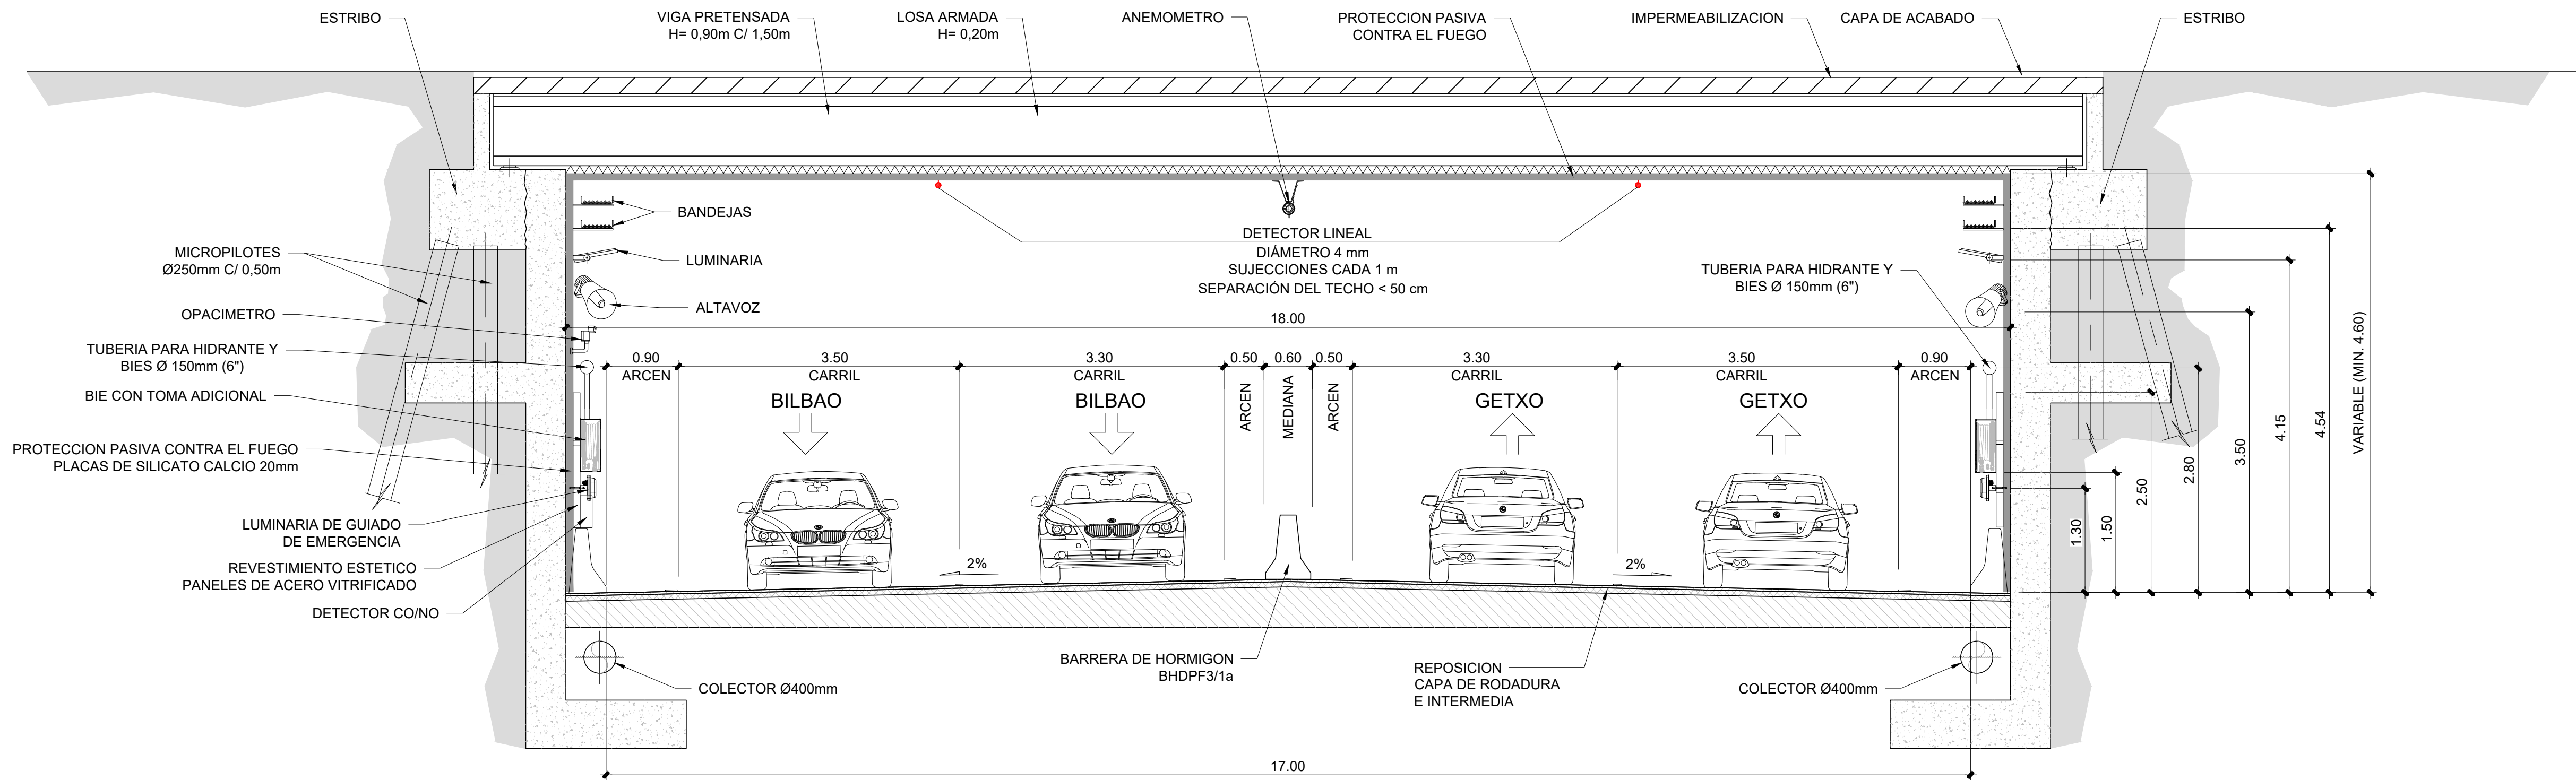


SECCION TIPO PROPUESTA
(P.K. 12+256 A 12+386 Y P.K. 12+433 A P.K. 12+511)
ESCALA 1/50

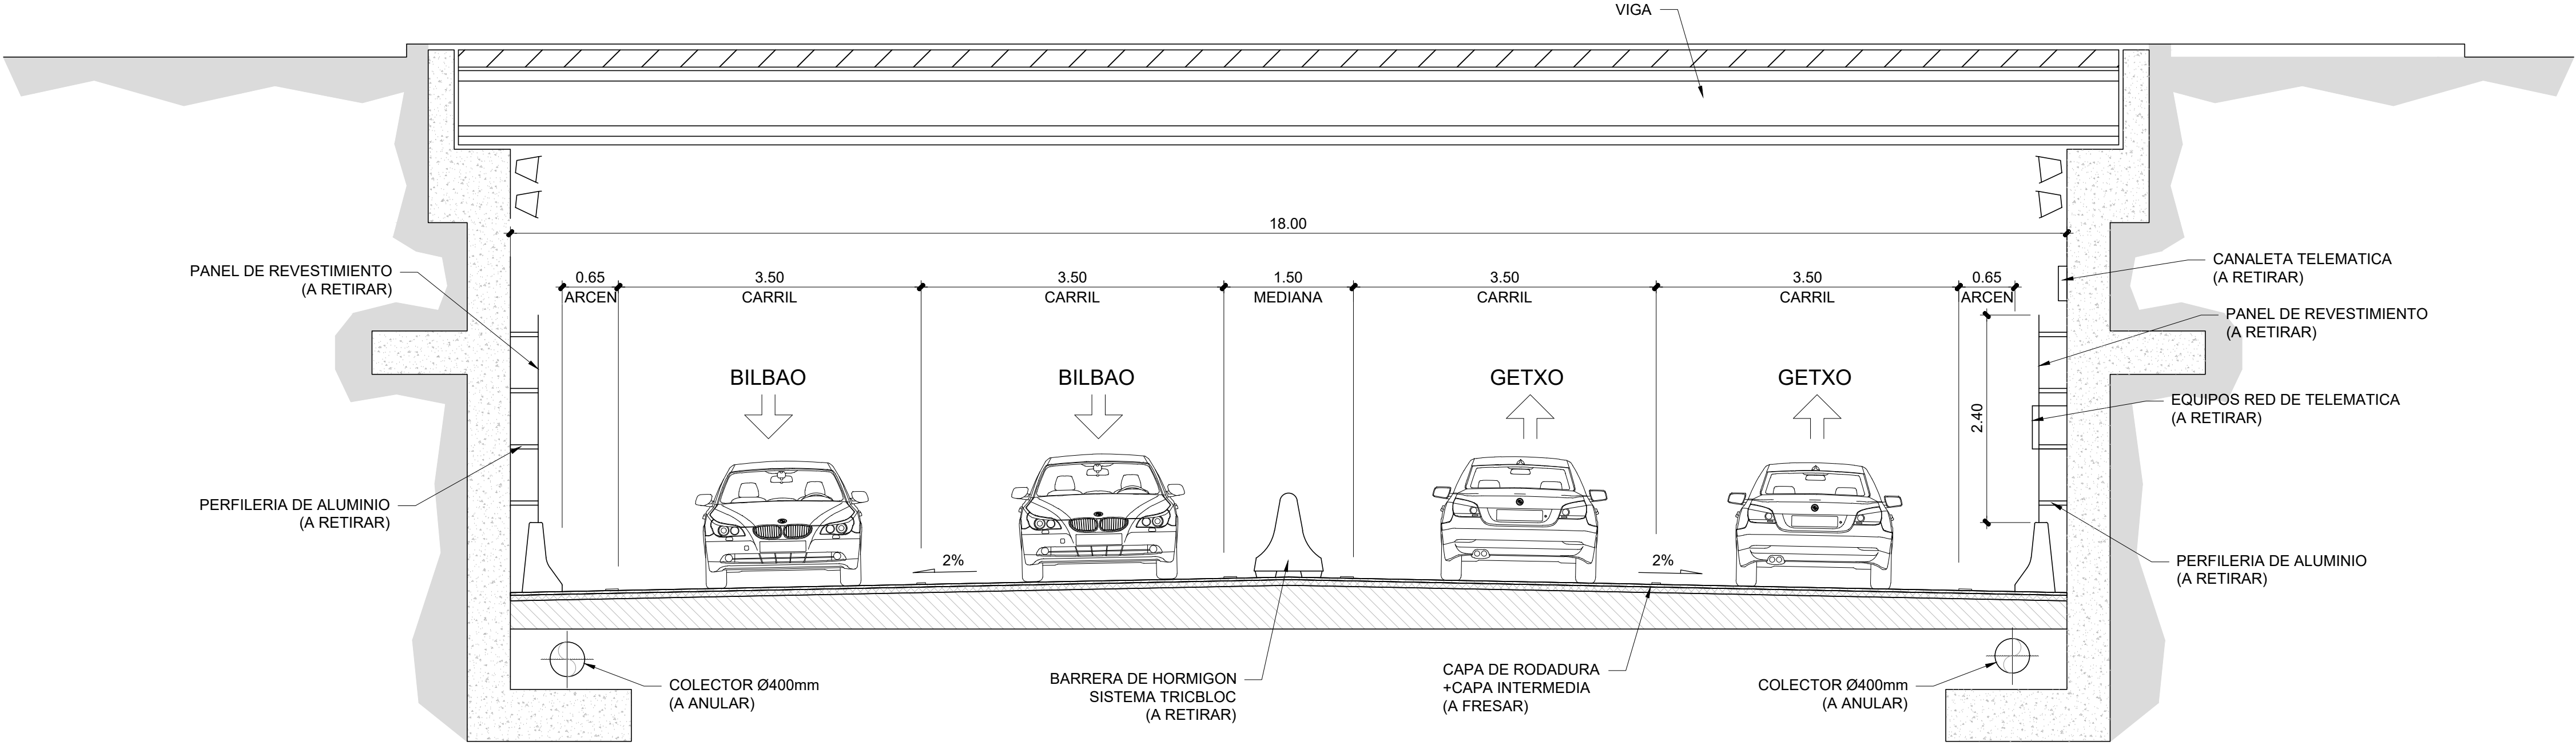


SECCION TIPO ACTUAL BAJO GLORIETAS
ESCALA 1/50

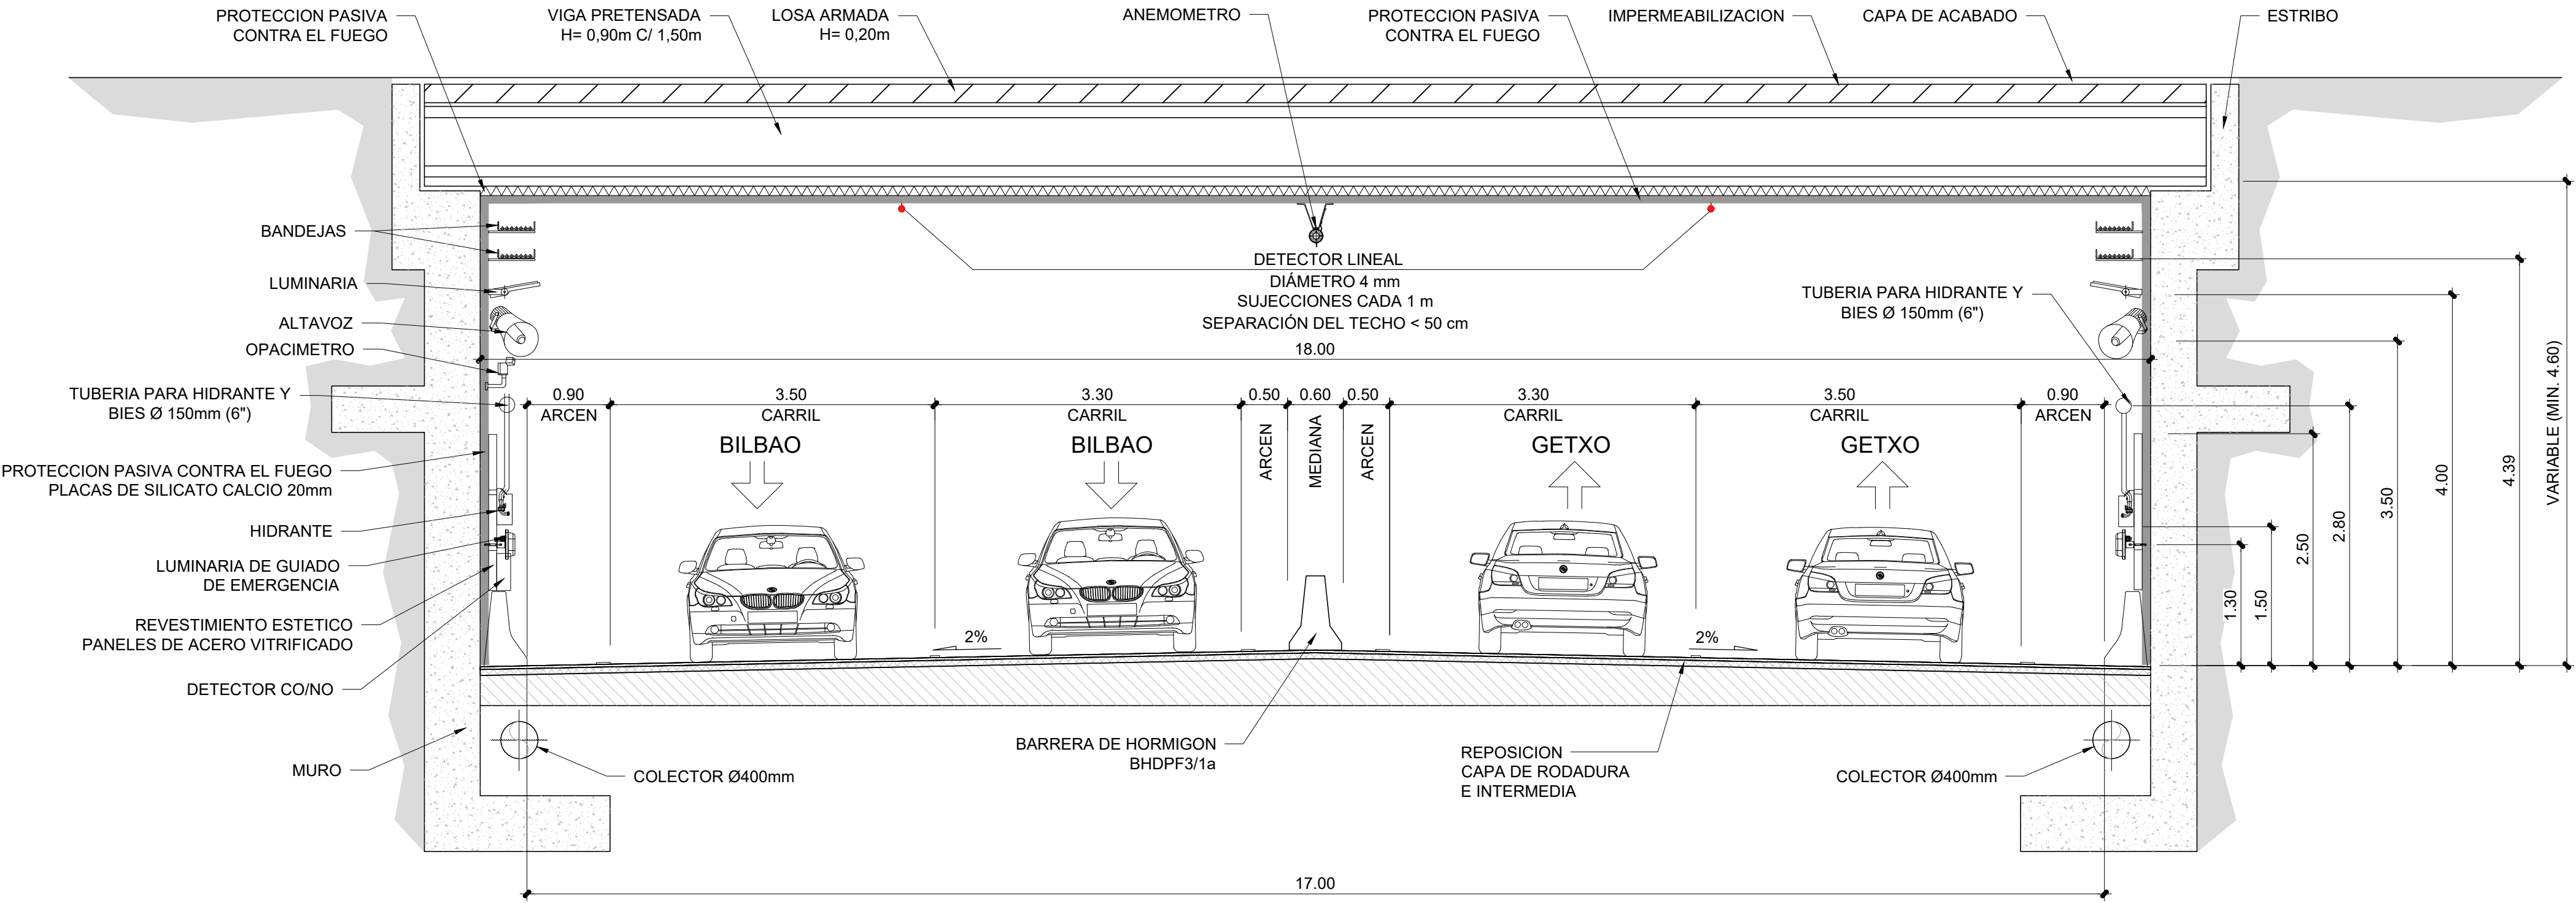


SECCION TIPO PROPUESTA BAJO GLORIETAS
ESCALA 1/50

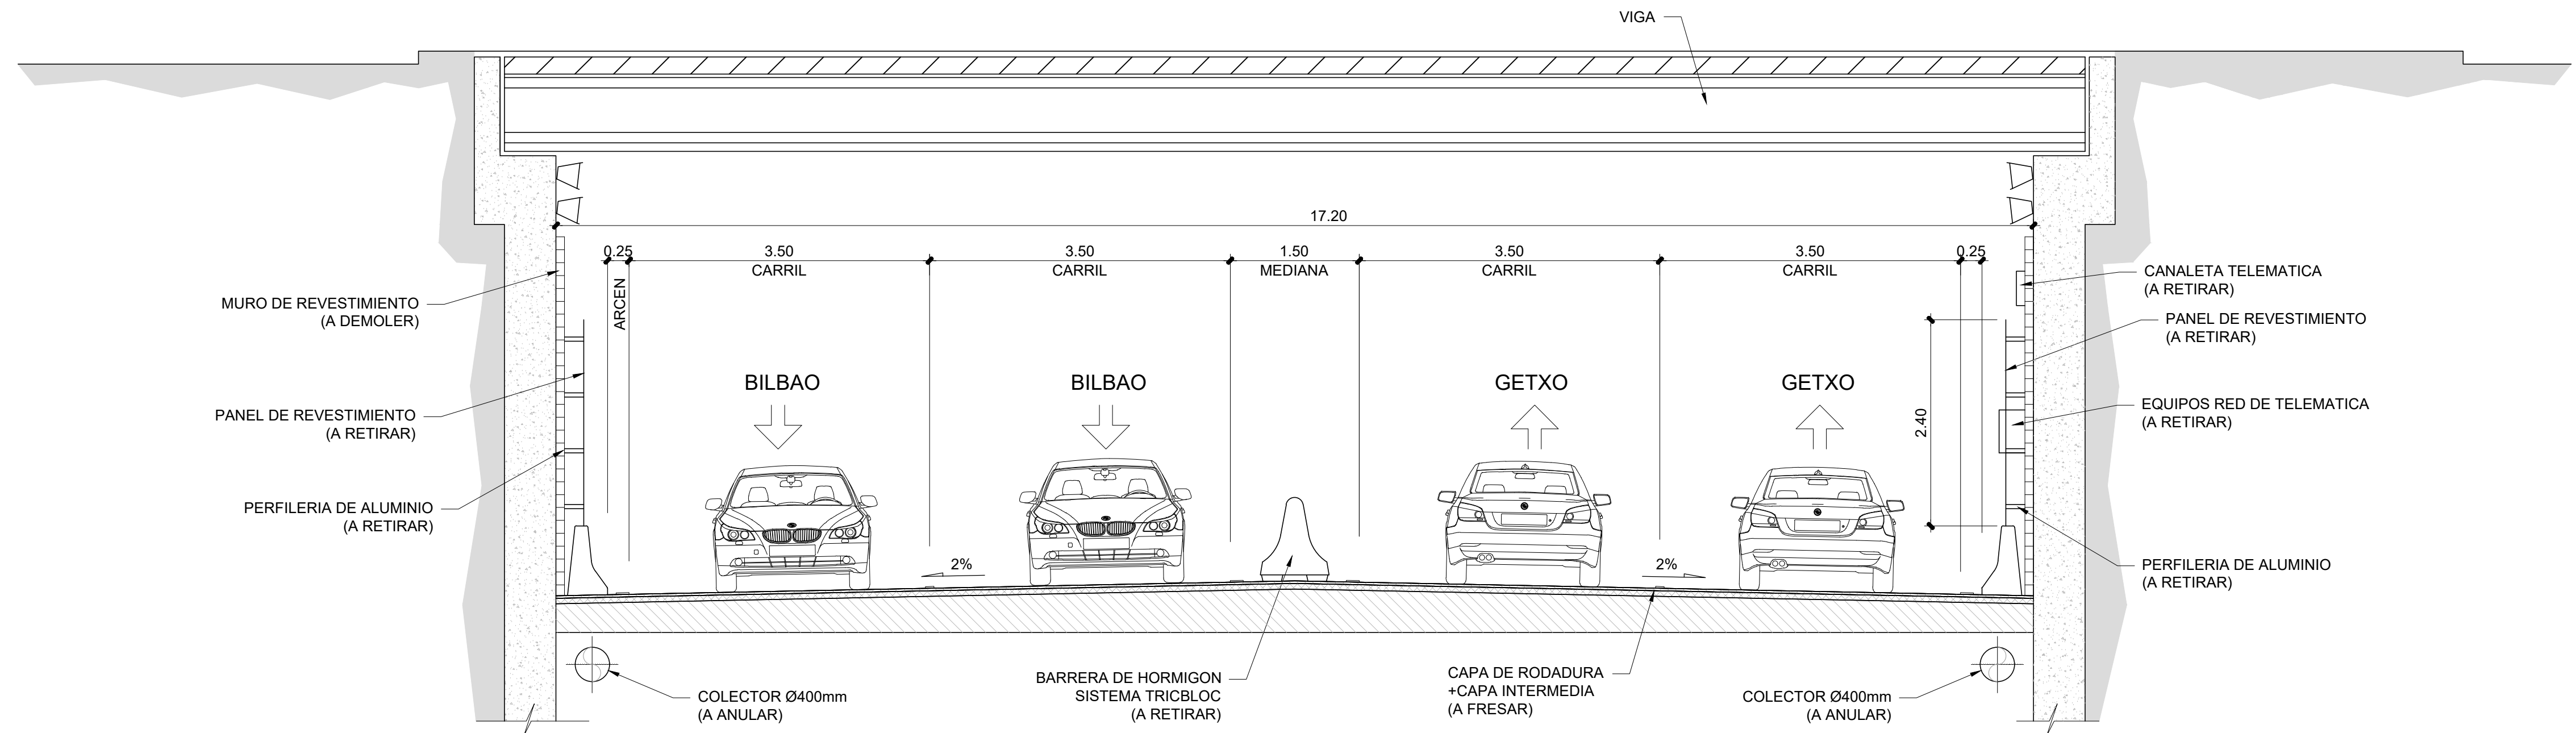


SECCION TIPO ACTUAL DEL FALSO TUNEL DE LA AVANZADA
ESCALA 1/50

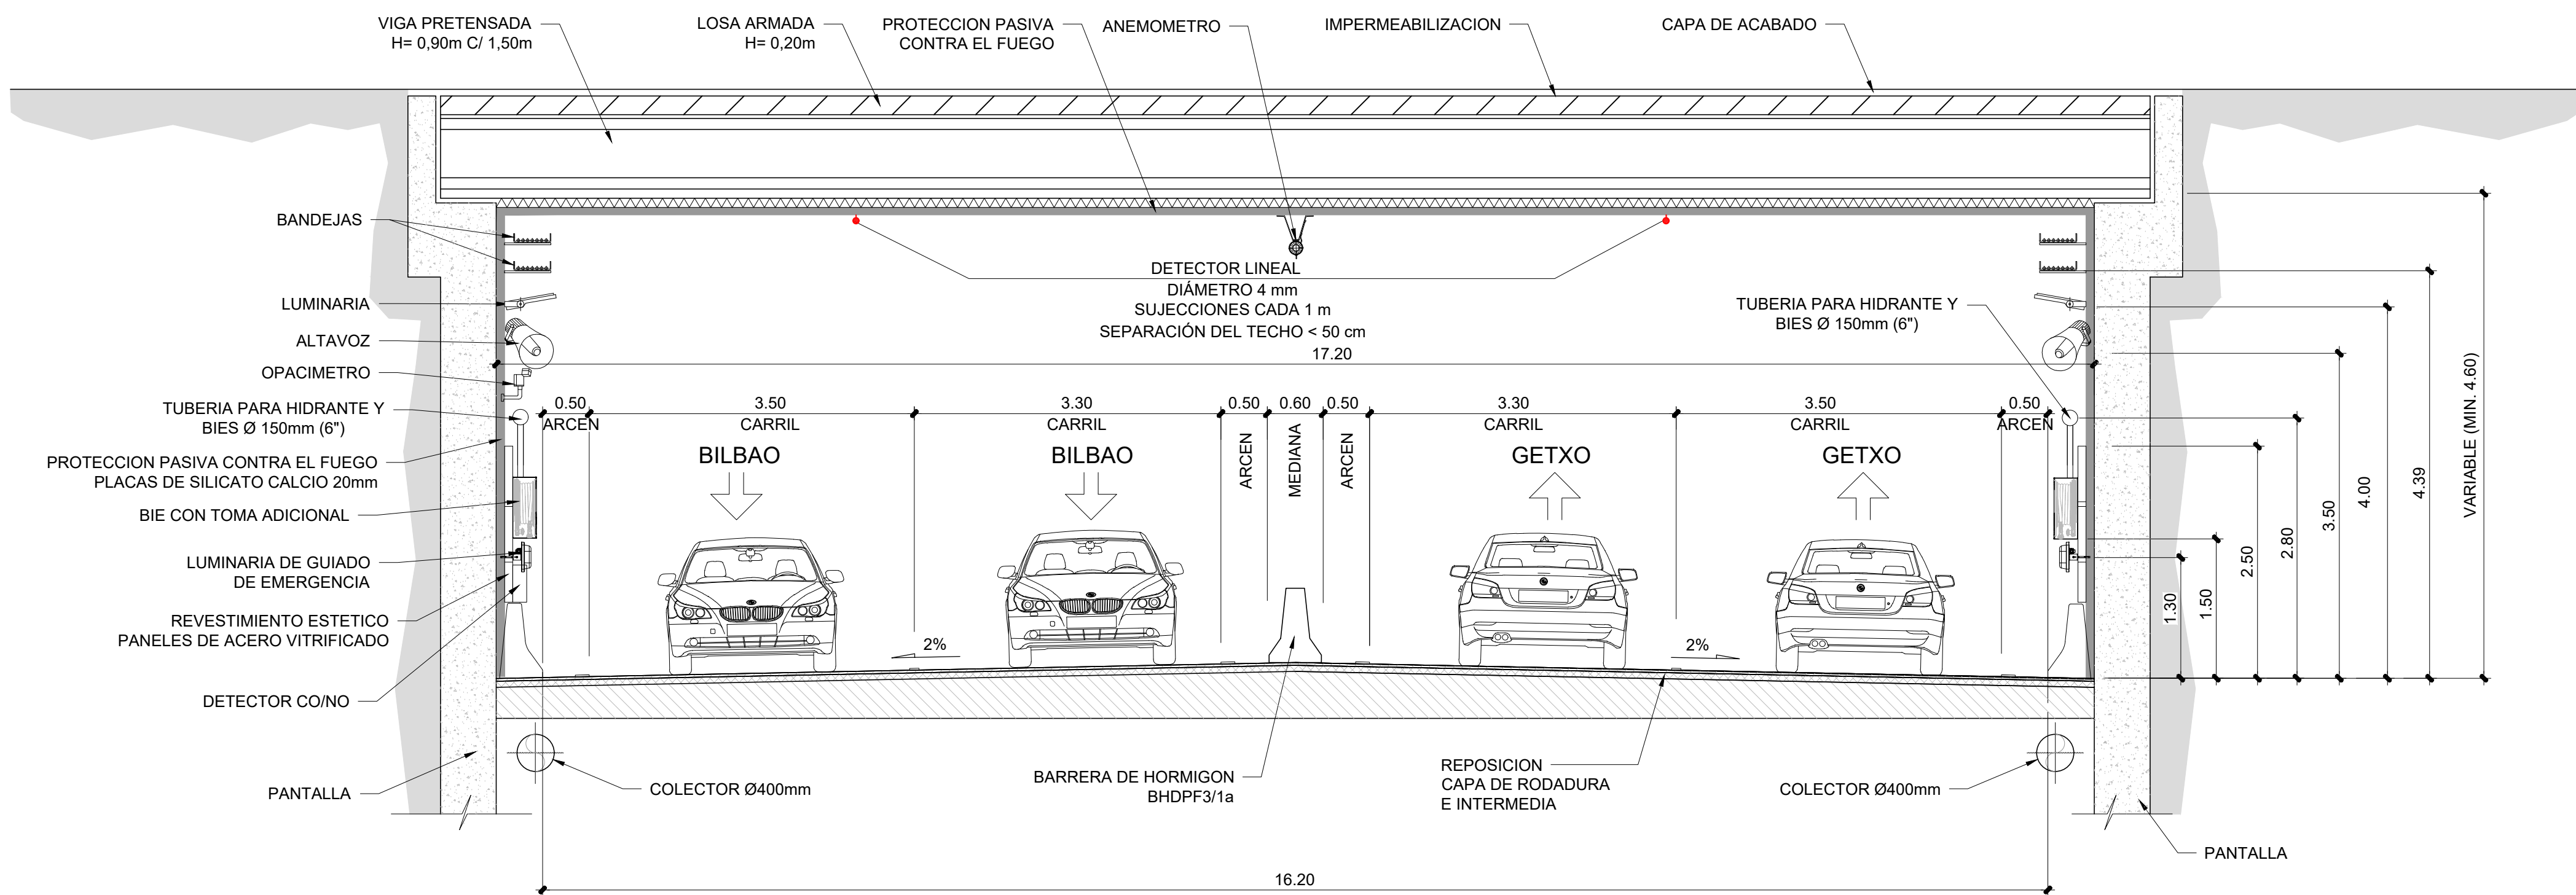

SECCION TIPO PROPUESTA DEL FALSO TUNEL DE LA AVANZADA
ESCALA 1/50

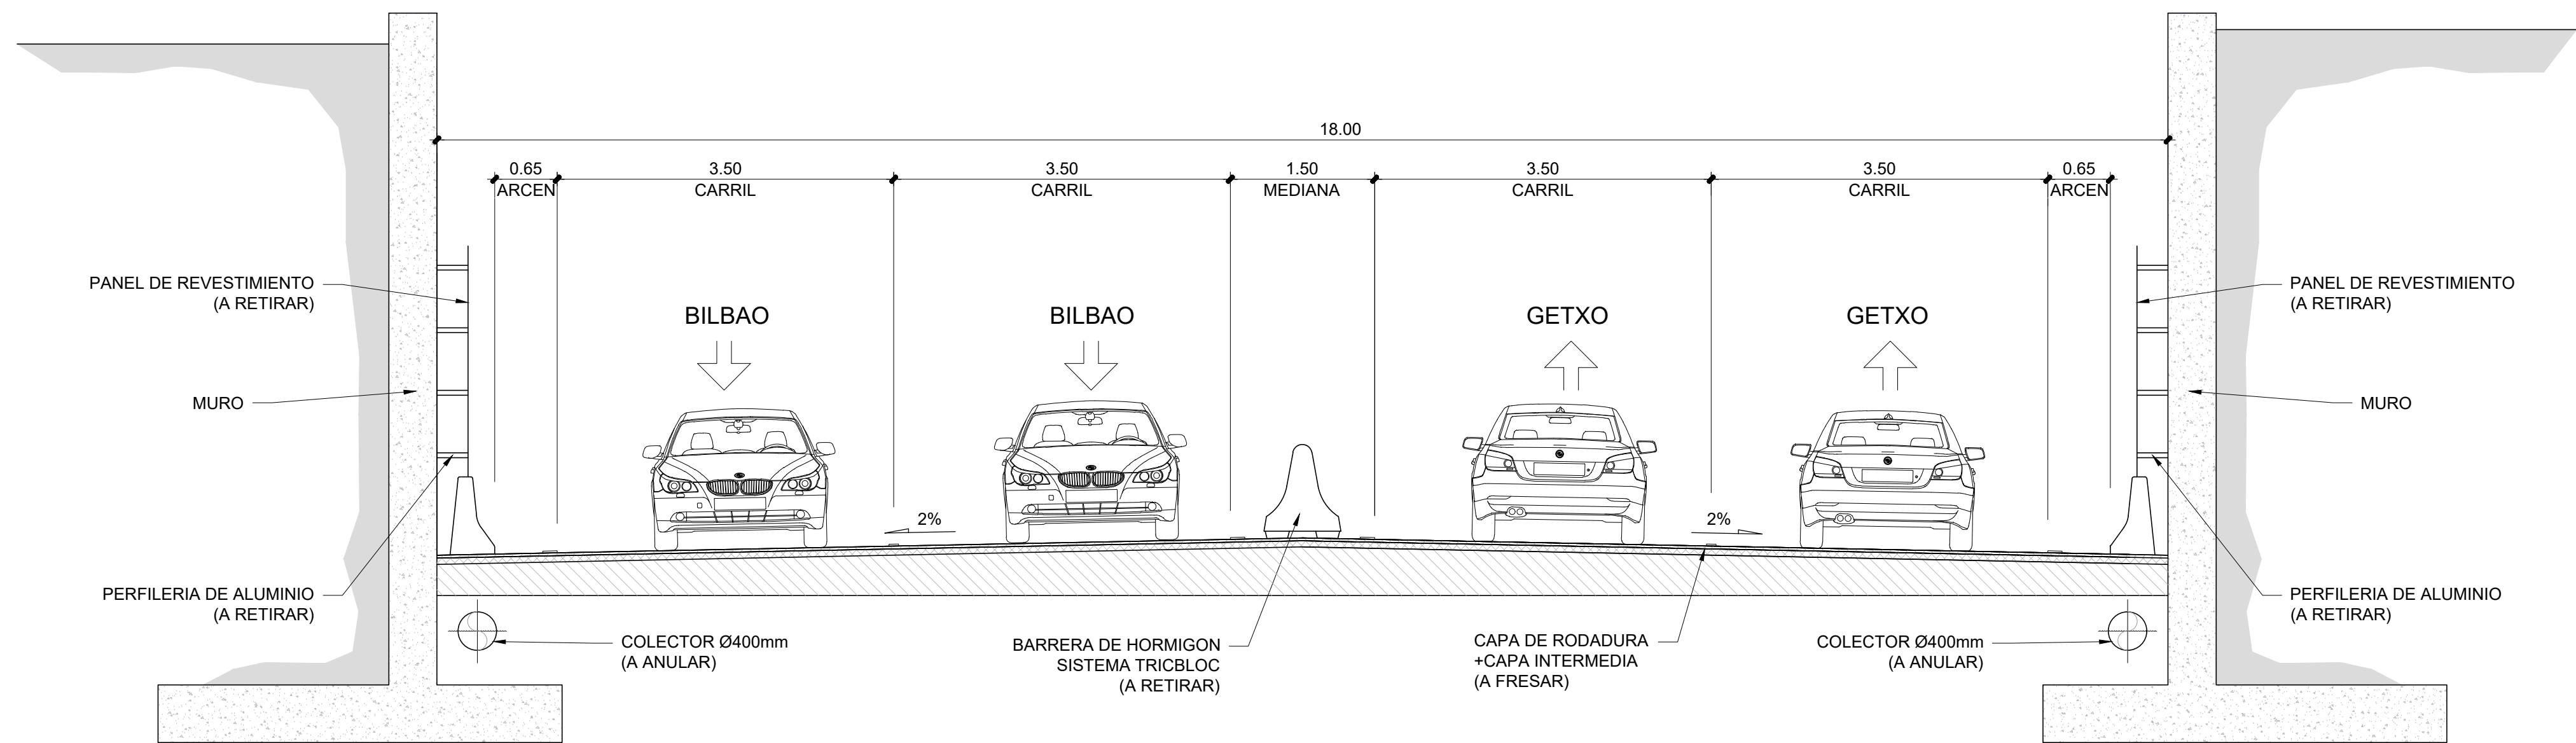

SECCION TIPO TRINCHERA ACTUAL EN ZONAS DE BOCAS
ESCALA 1/50

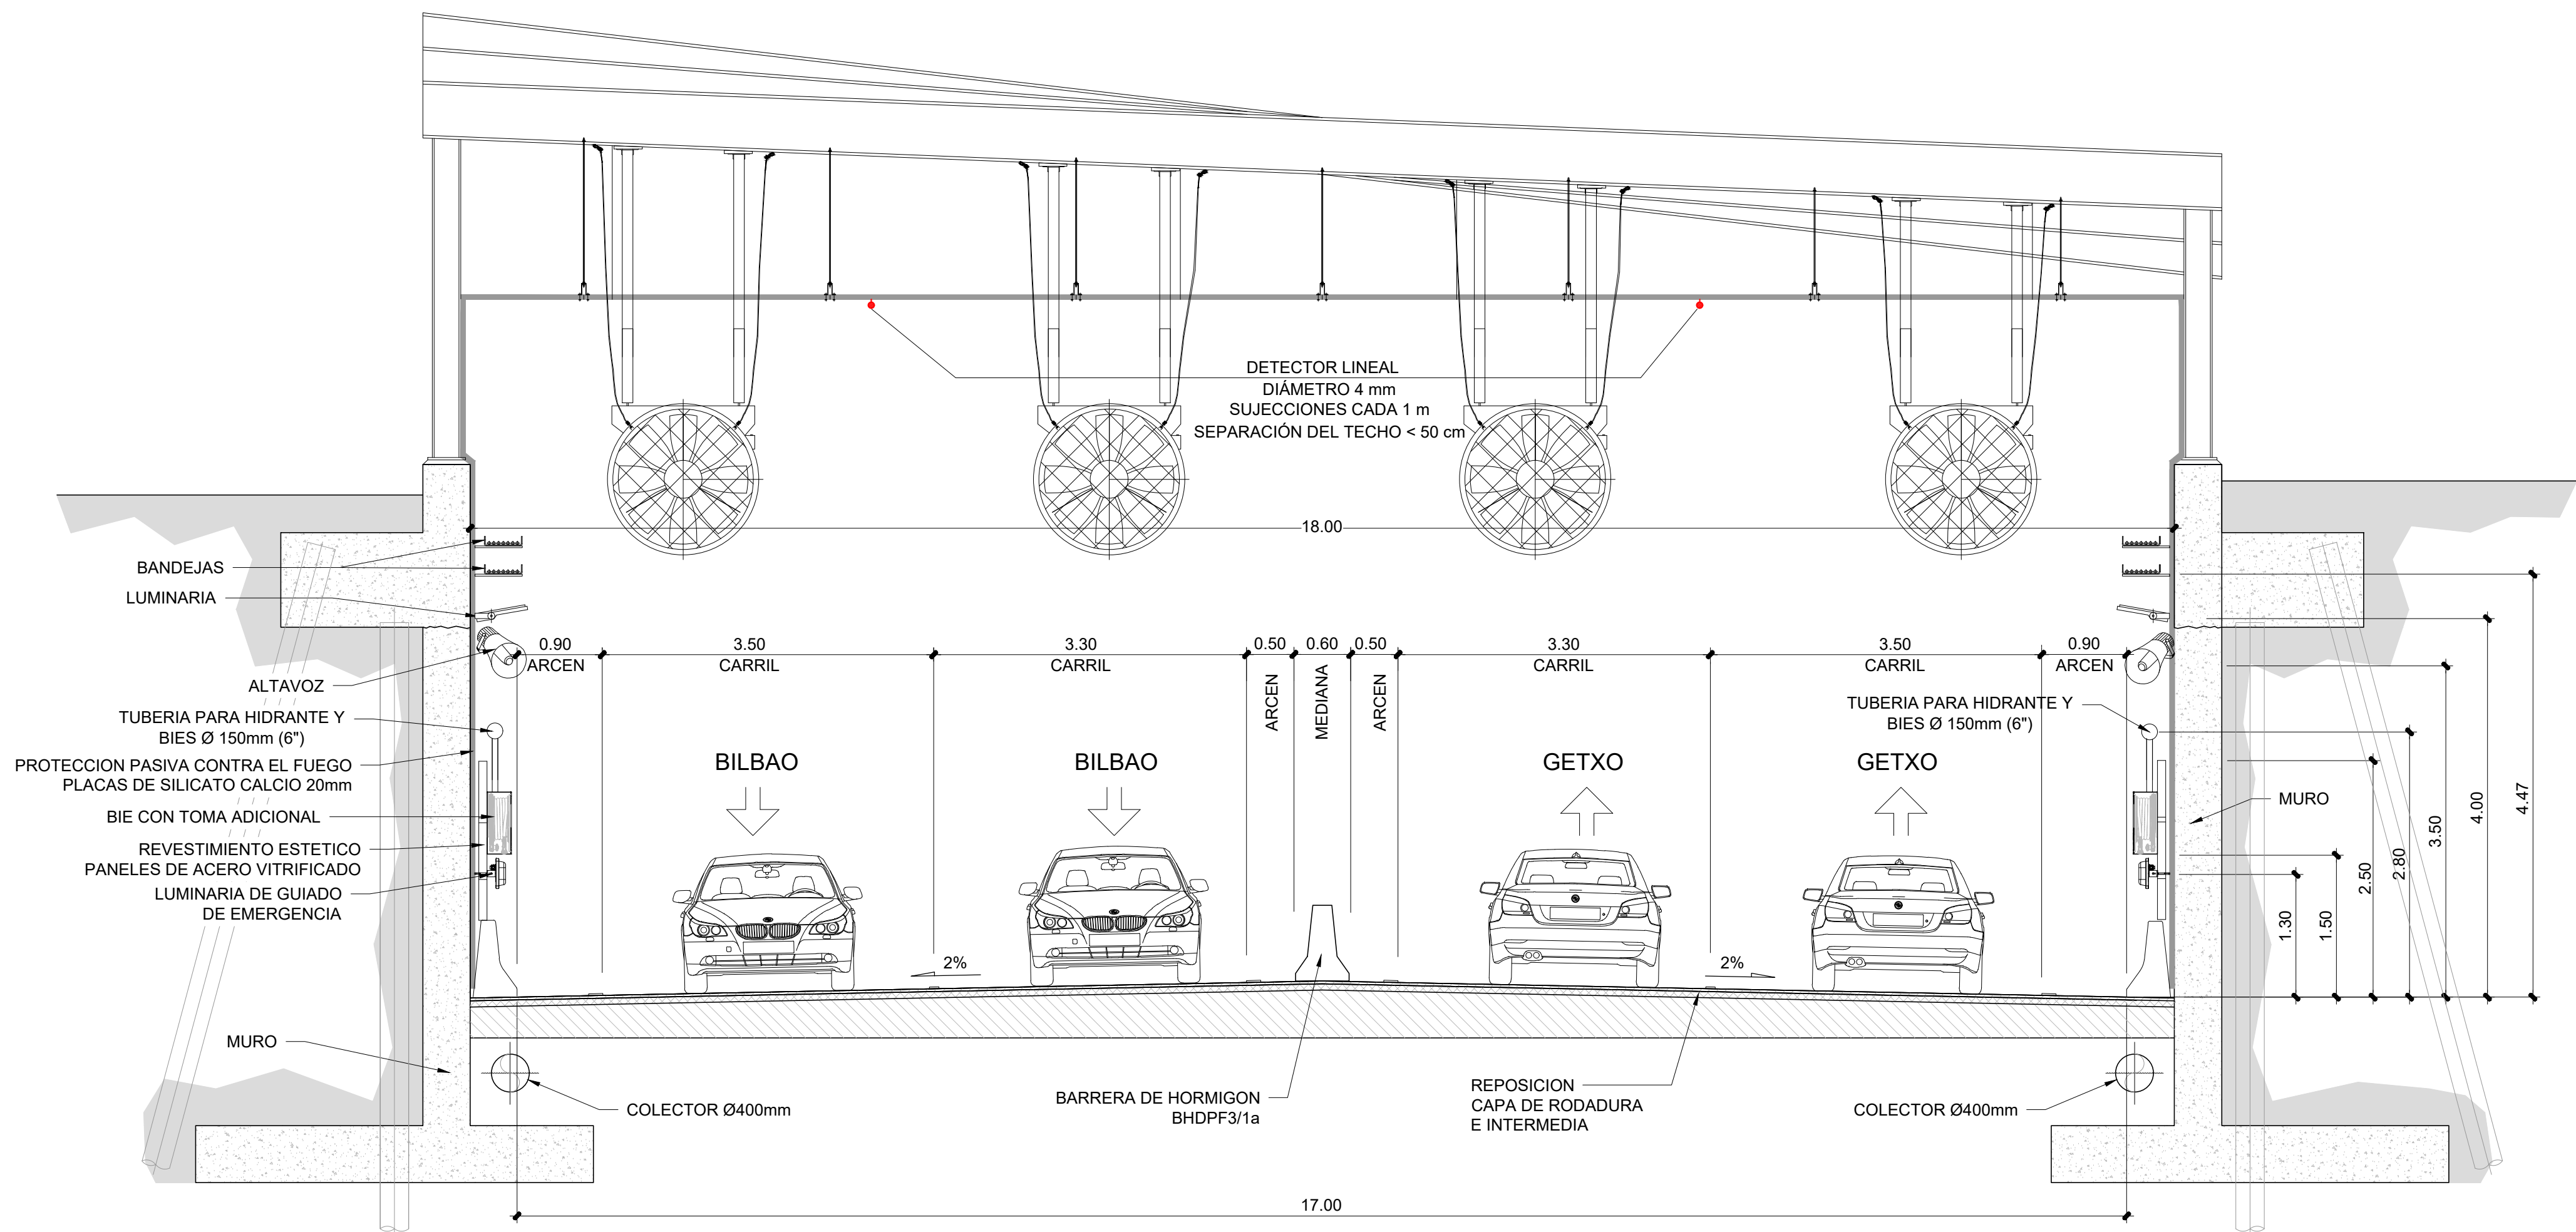

SECCION TIPO TRINCHERA PROPUESTA EN ZONAS DE BOCAS
ESCALA 1/50