




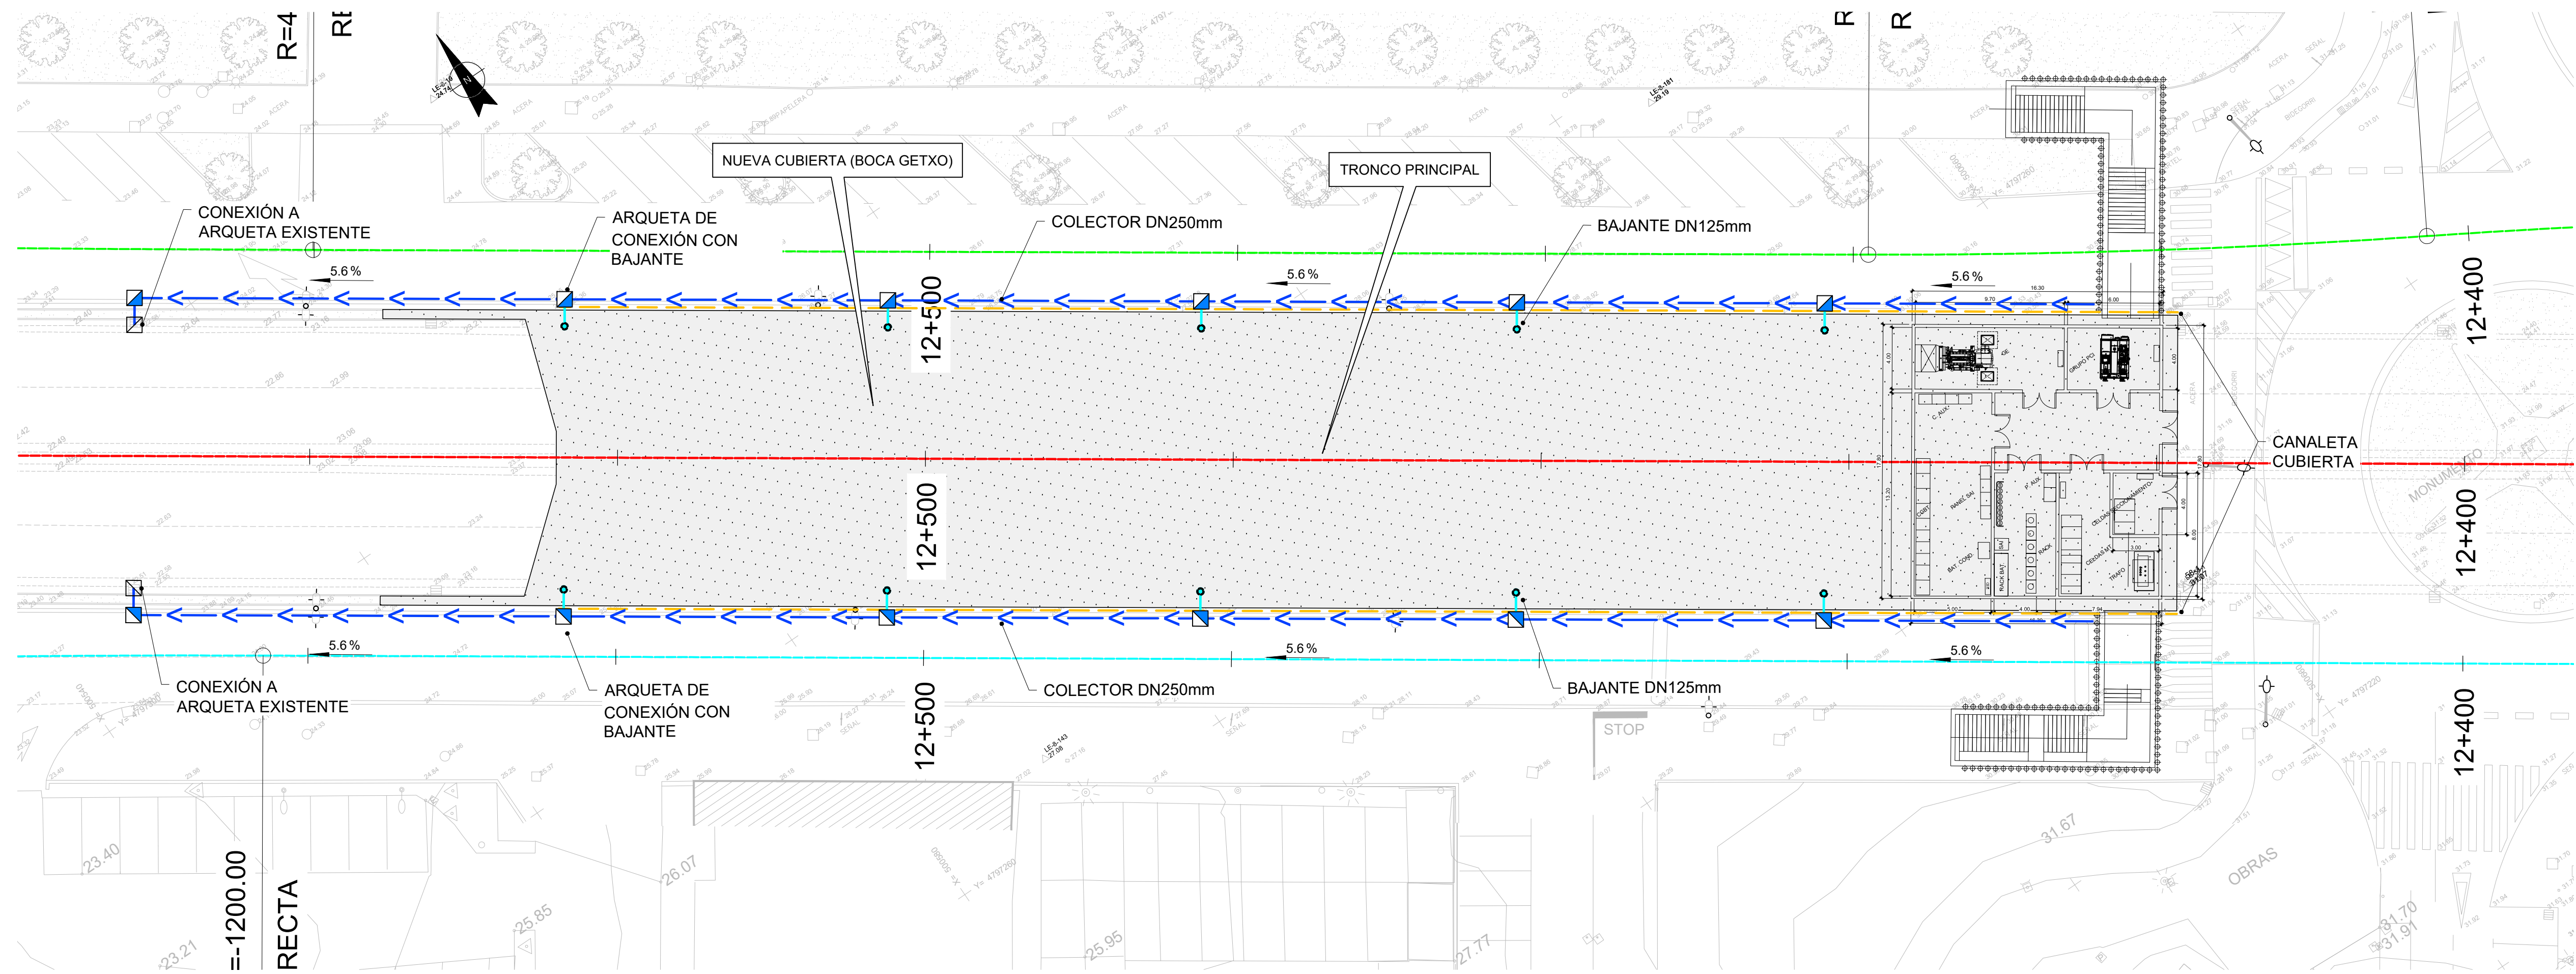


LEYENDA

- ←←← COLECTOR DN250mm
- - - CANALETA DE CUBIERTA (10x16x10cm)
- - - CAZ DE RENDIJA DN250mm
- ARQUETA DE CONEXIÓN CON BAJANTE DN125mm
- ARQUETA DE CONEXIÓN CON BAJANTE DN250mm
- ARQUETA DE REGISTRO

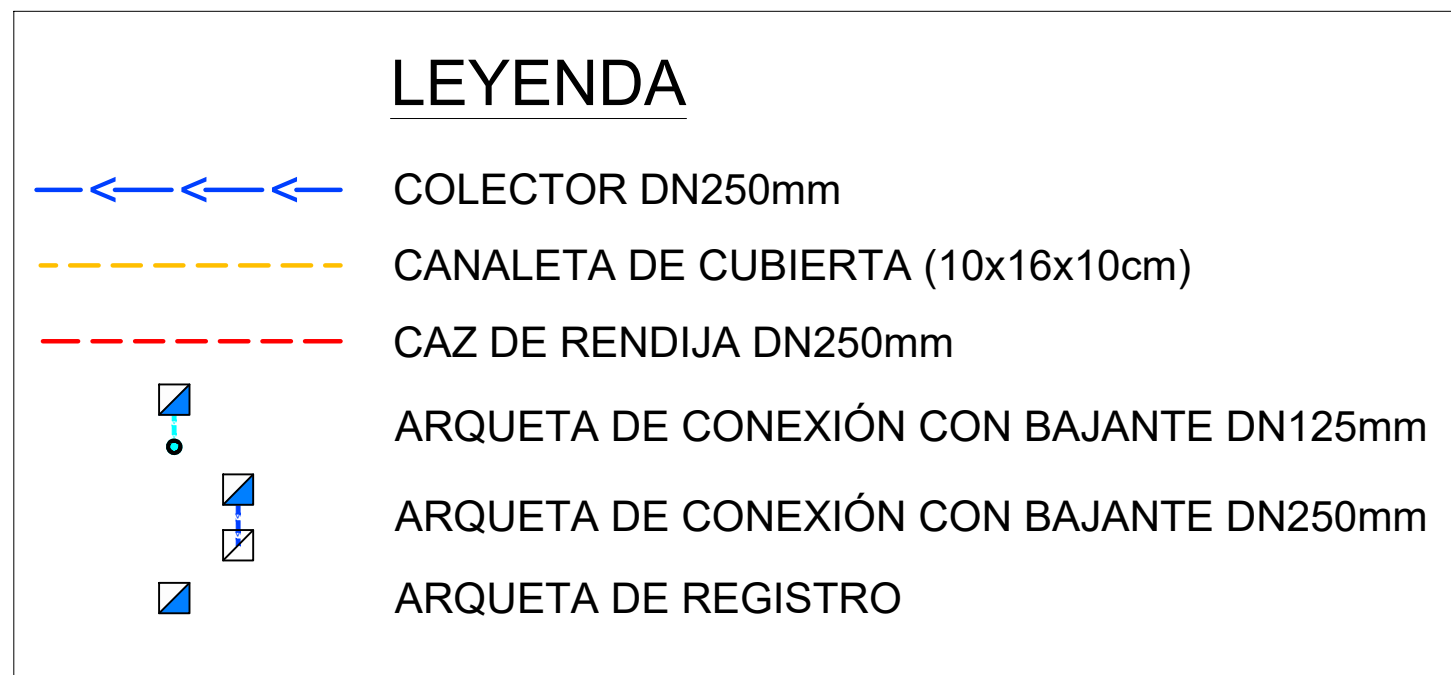

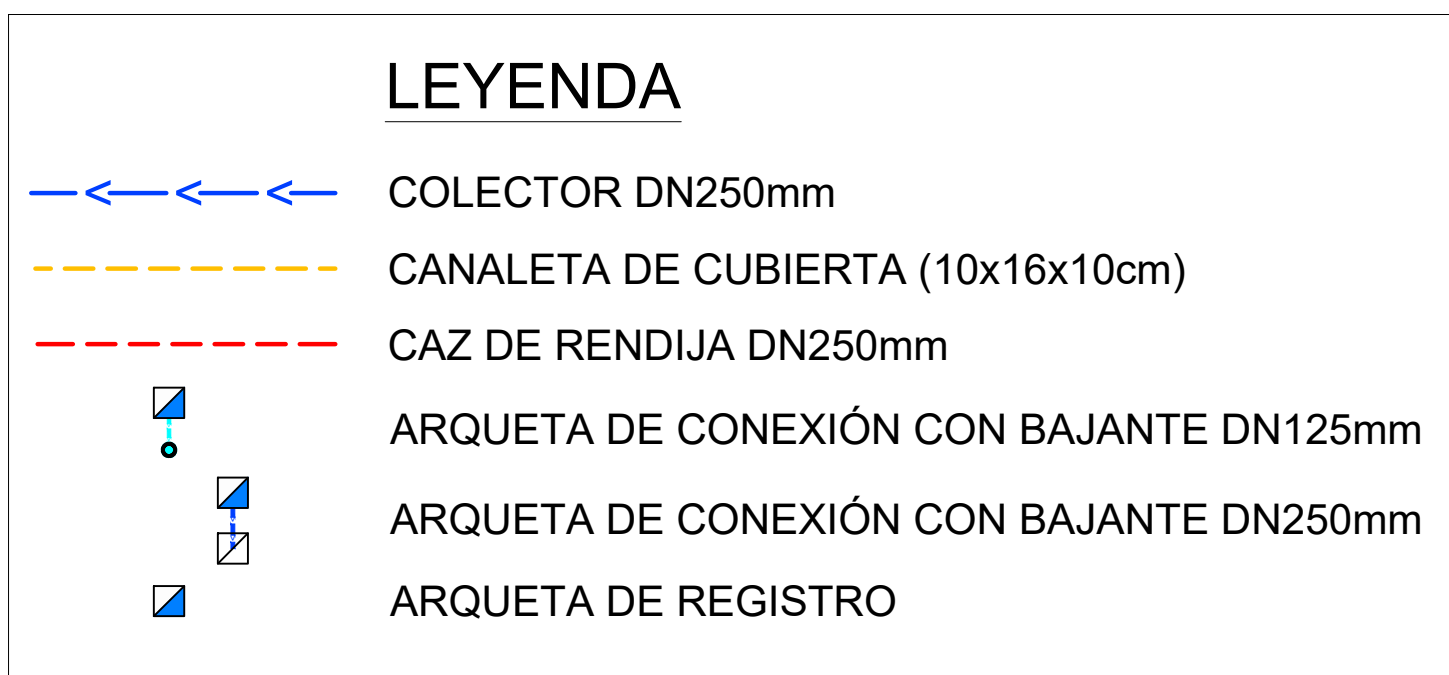

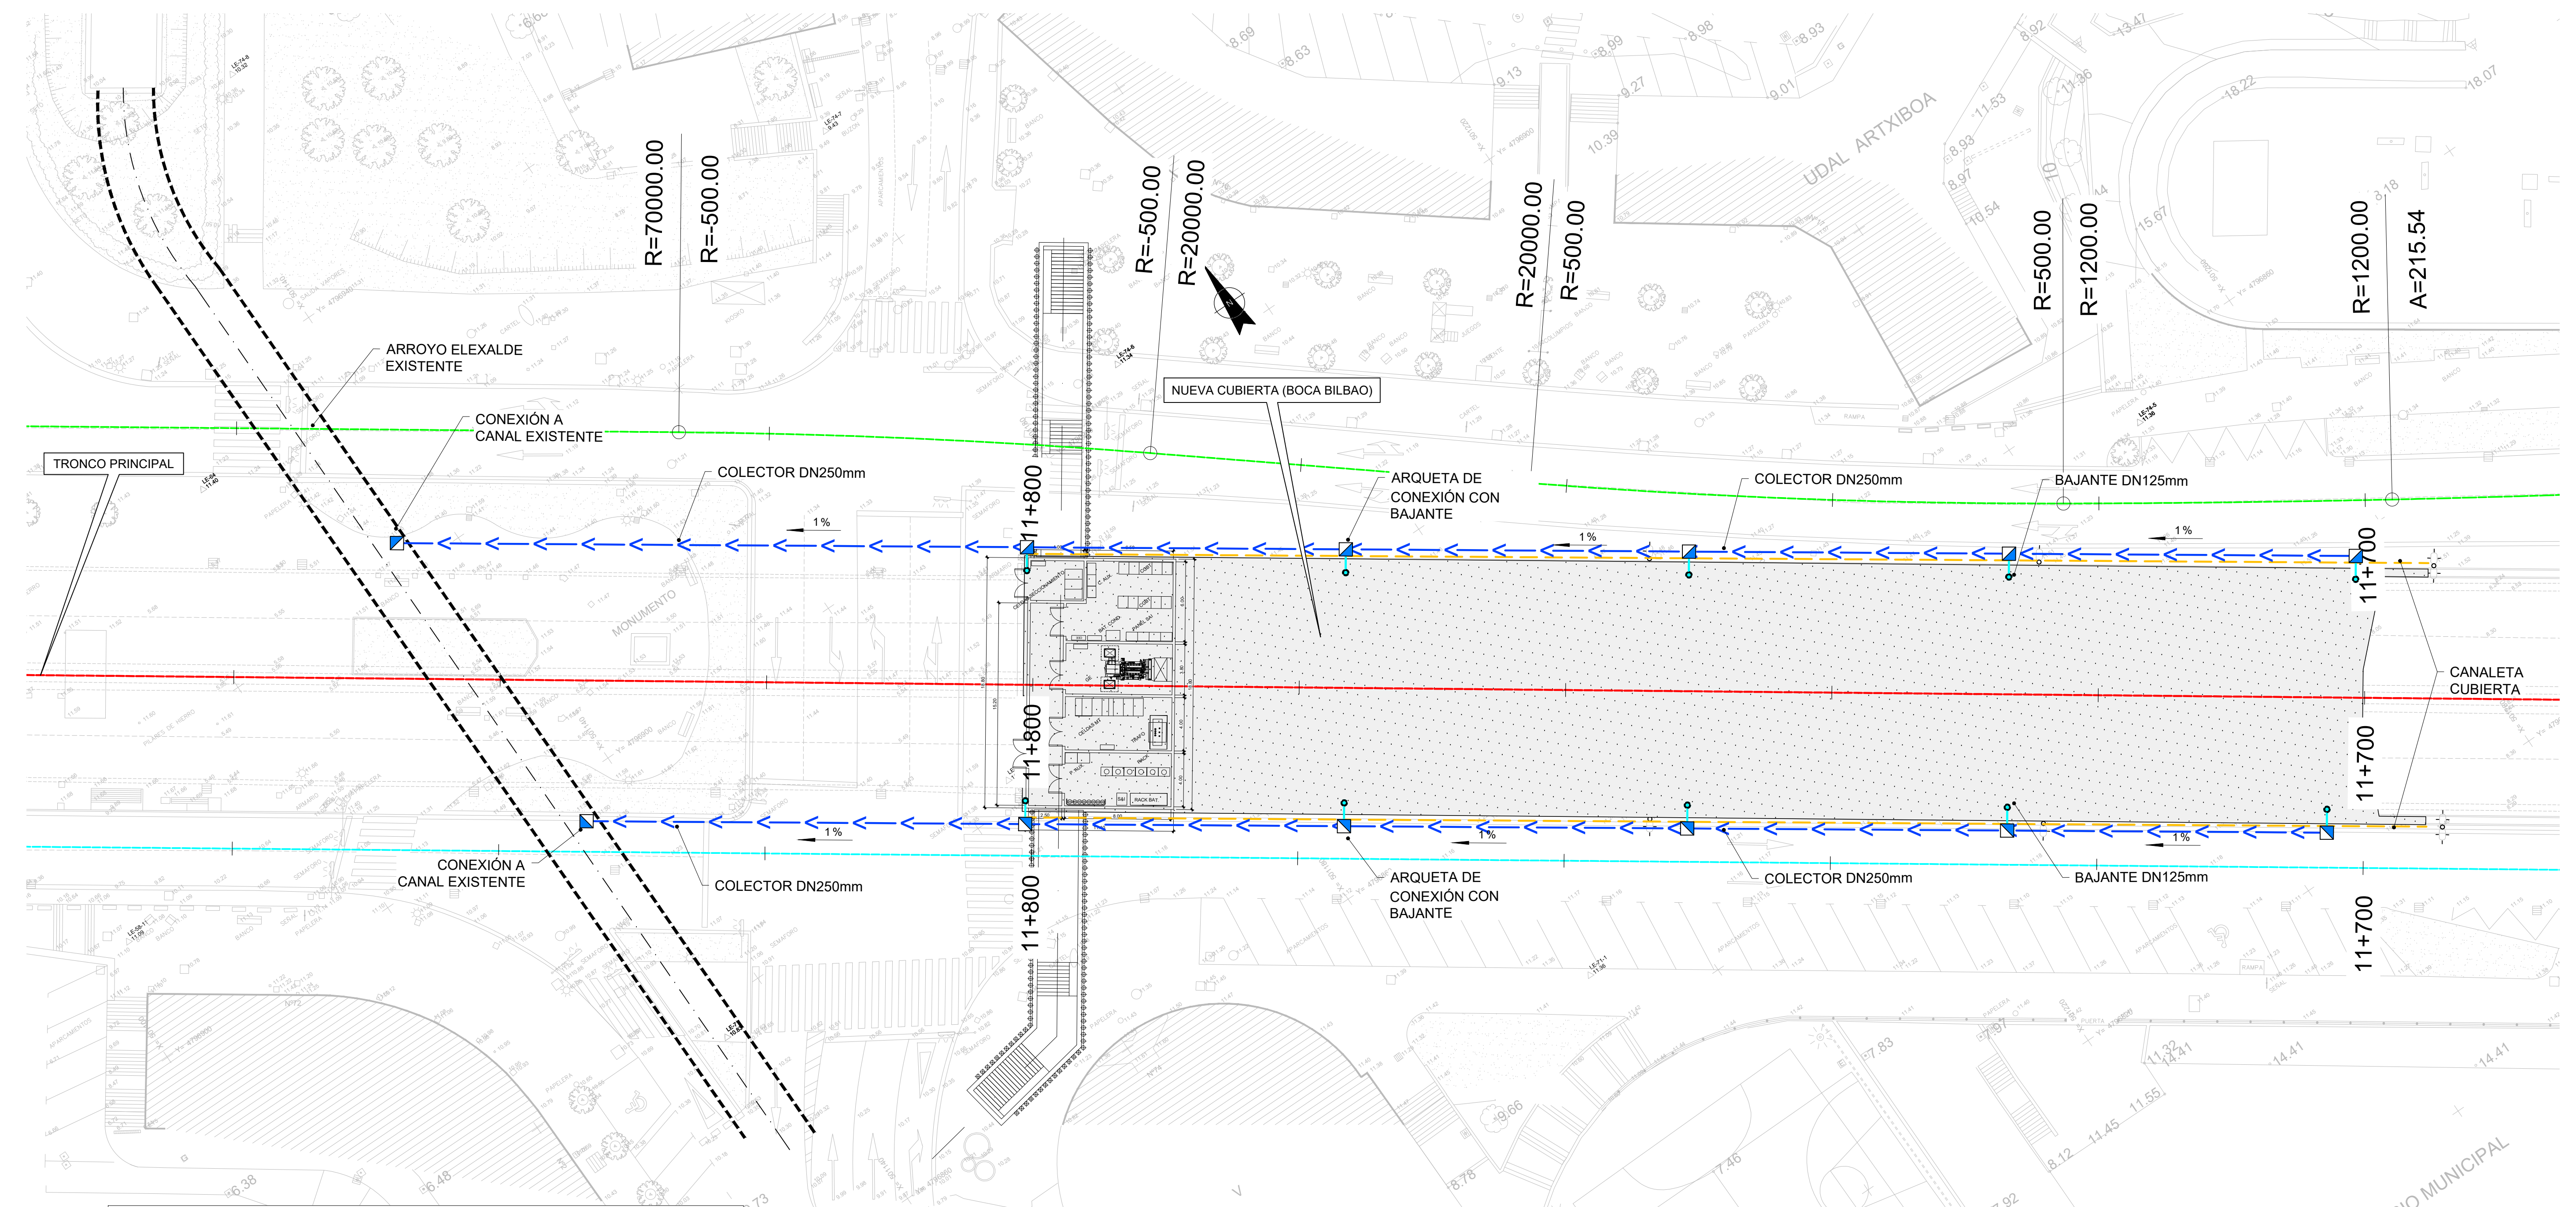

LEYENDA

- COLECTOR DN250mm
- CANAleta DE CUBIERTA (10x16x10cm)
- CAZ DE RENDIJA DN250mm
- ARQUETA DE CONEXIÓN CON BAJANTE DN125mm
- ARQUETA DE CONEXIÓN CON BAJANTE DN250mm
- ARQUETA DE REGISTRO