



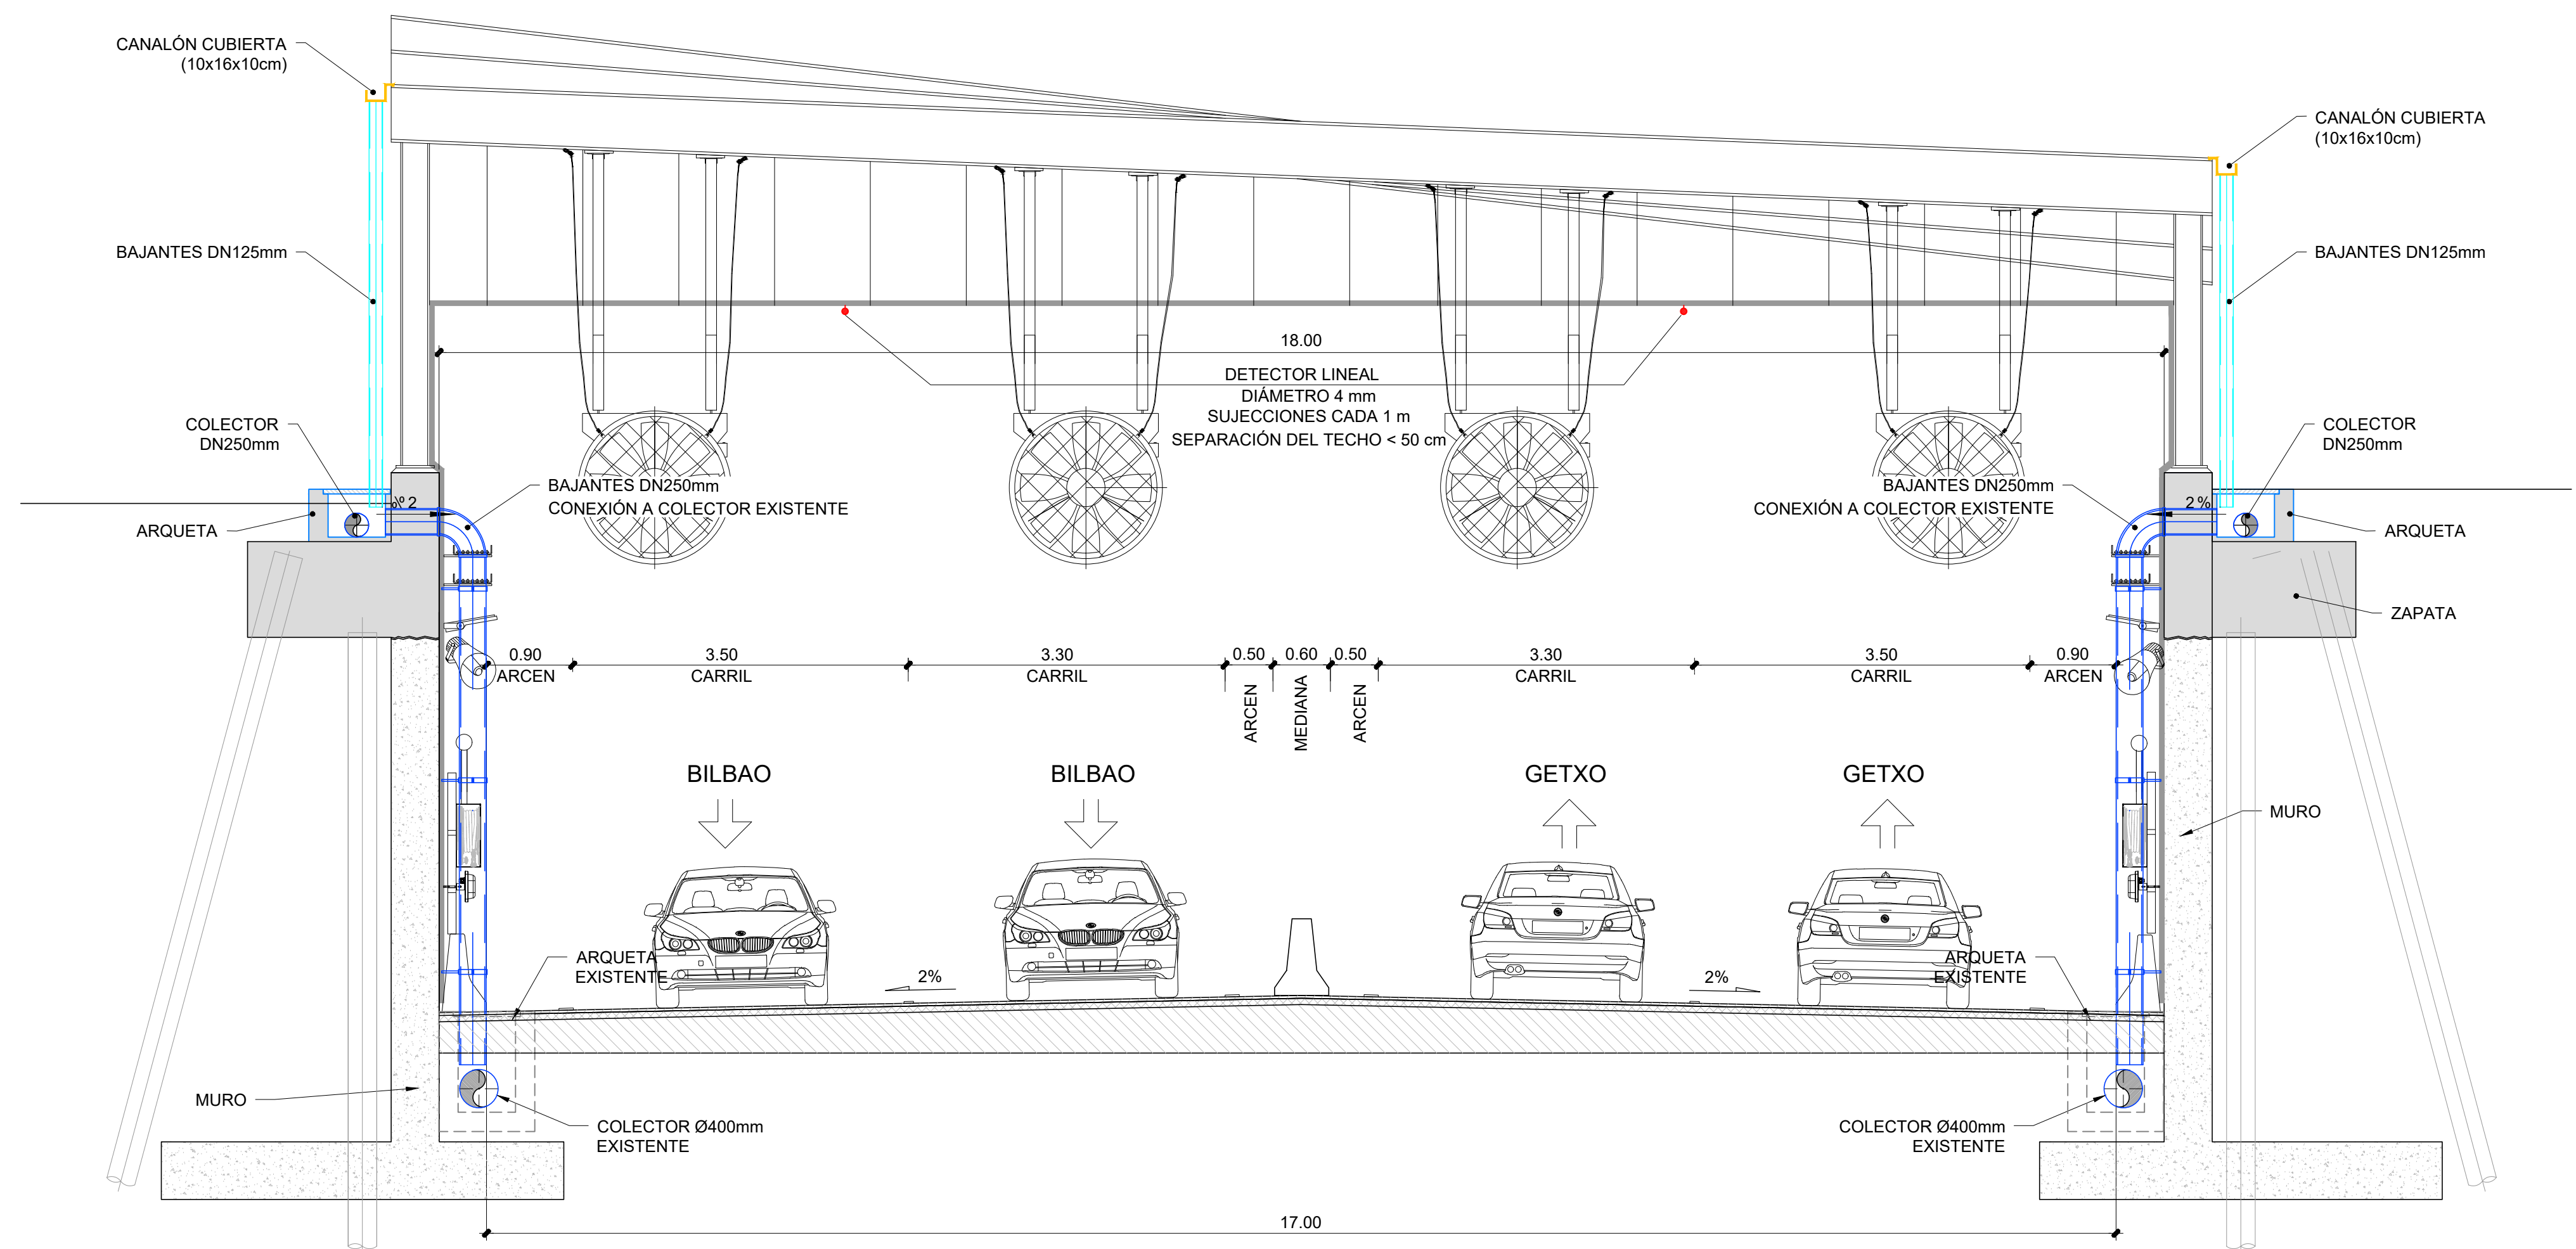

SECCION TIPO TRINCHERA PROPUESTA EN ZONAS DE BOCAS
ESCALA 1/50

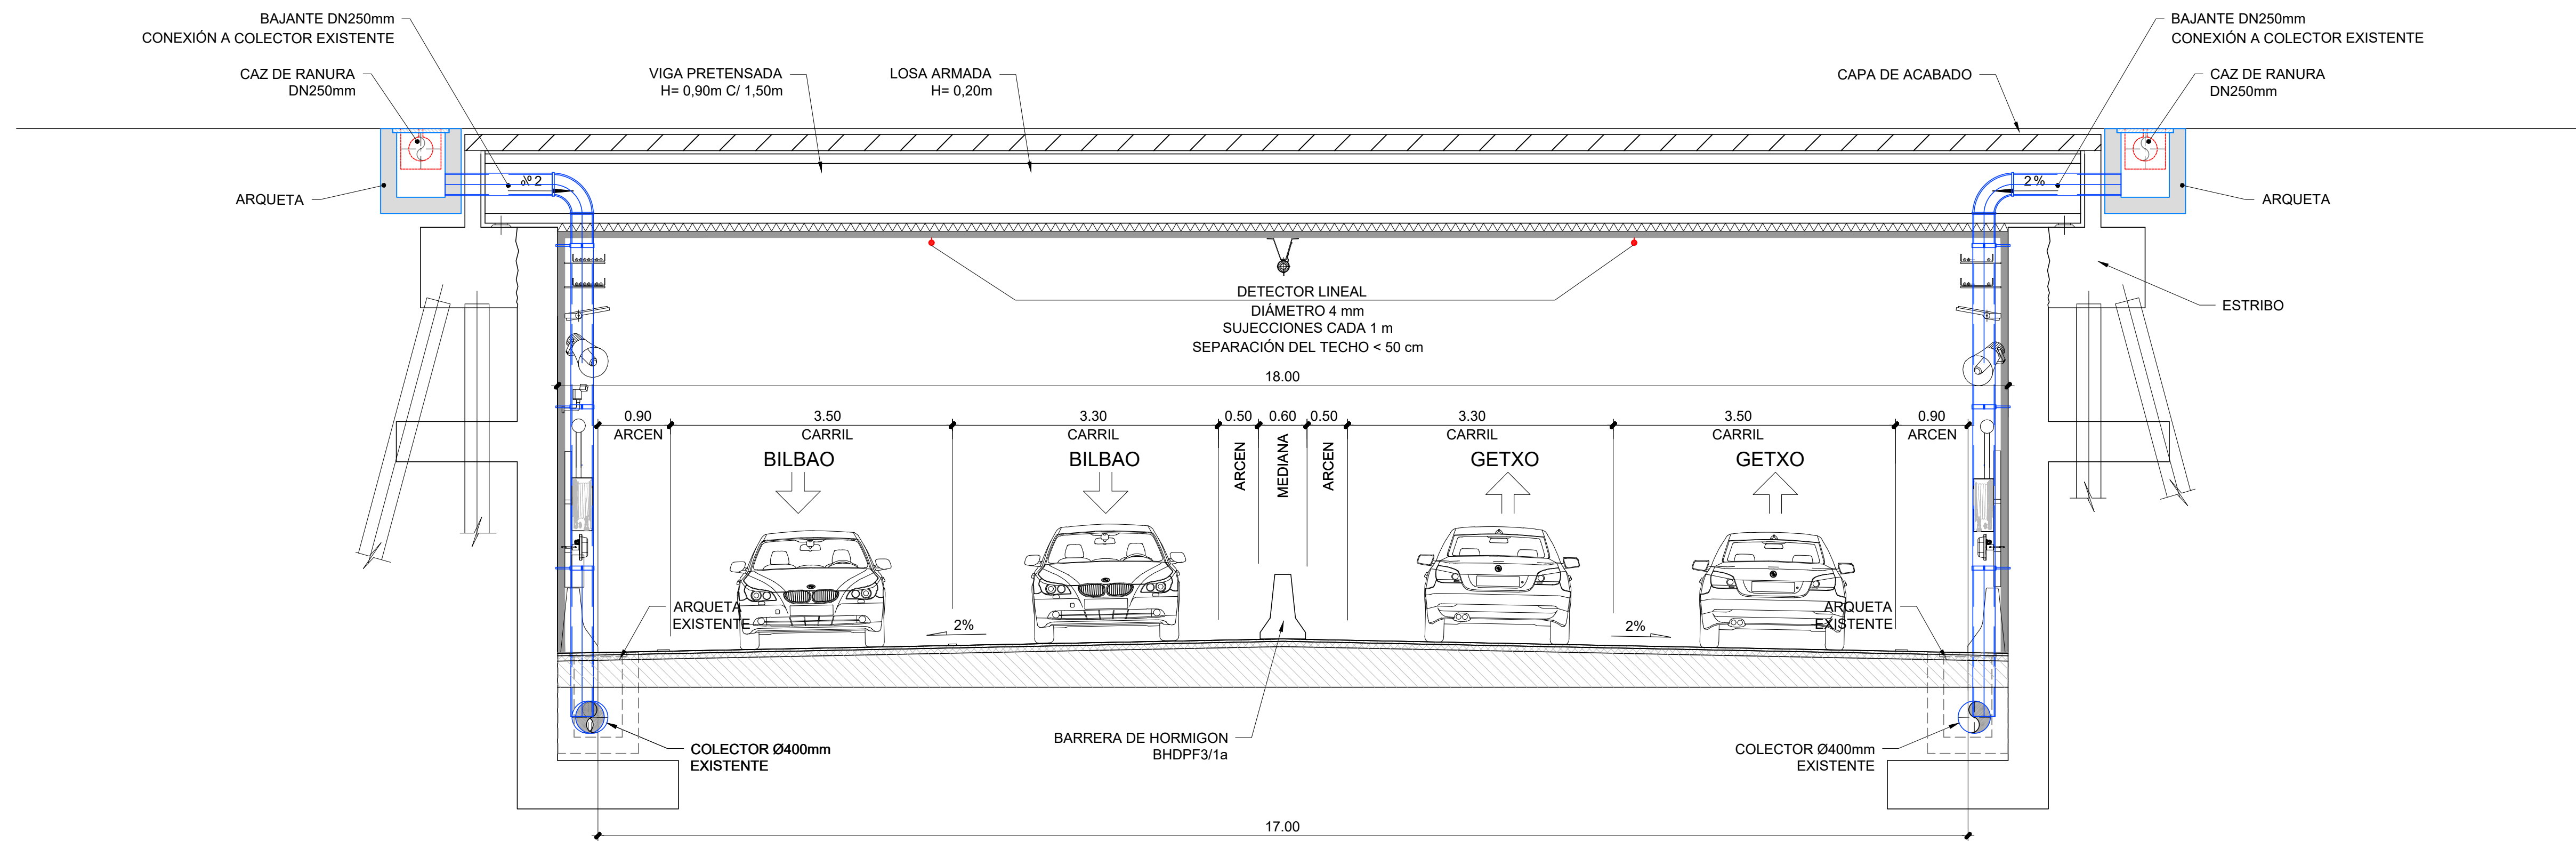

SECCION TIPO PROPUESTA
(P.K. 12+256 A 12+386 Y P.K. 12+433 A P.K. 12+511)
ESCALA 1/50