

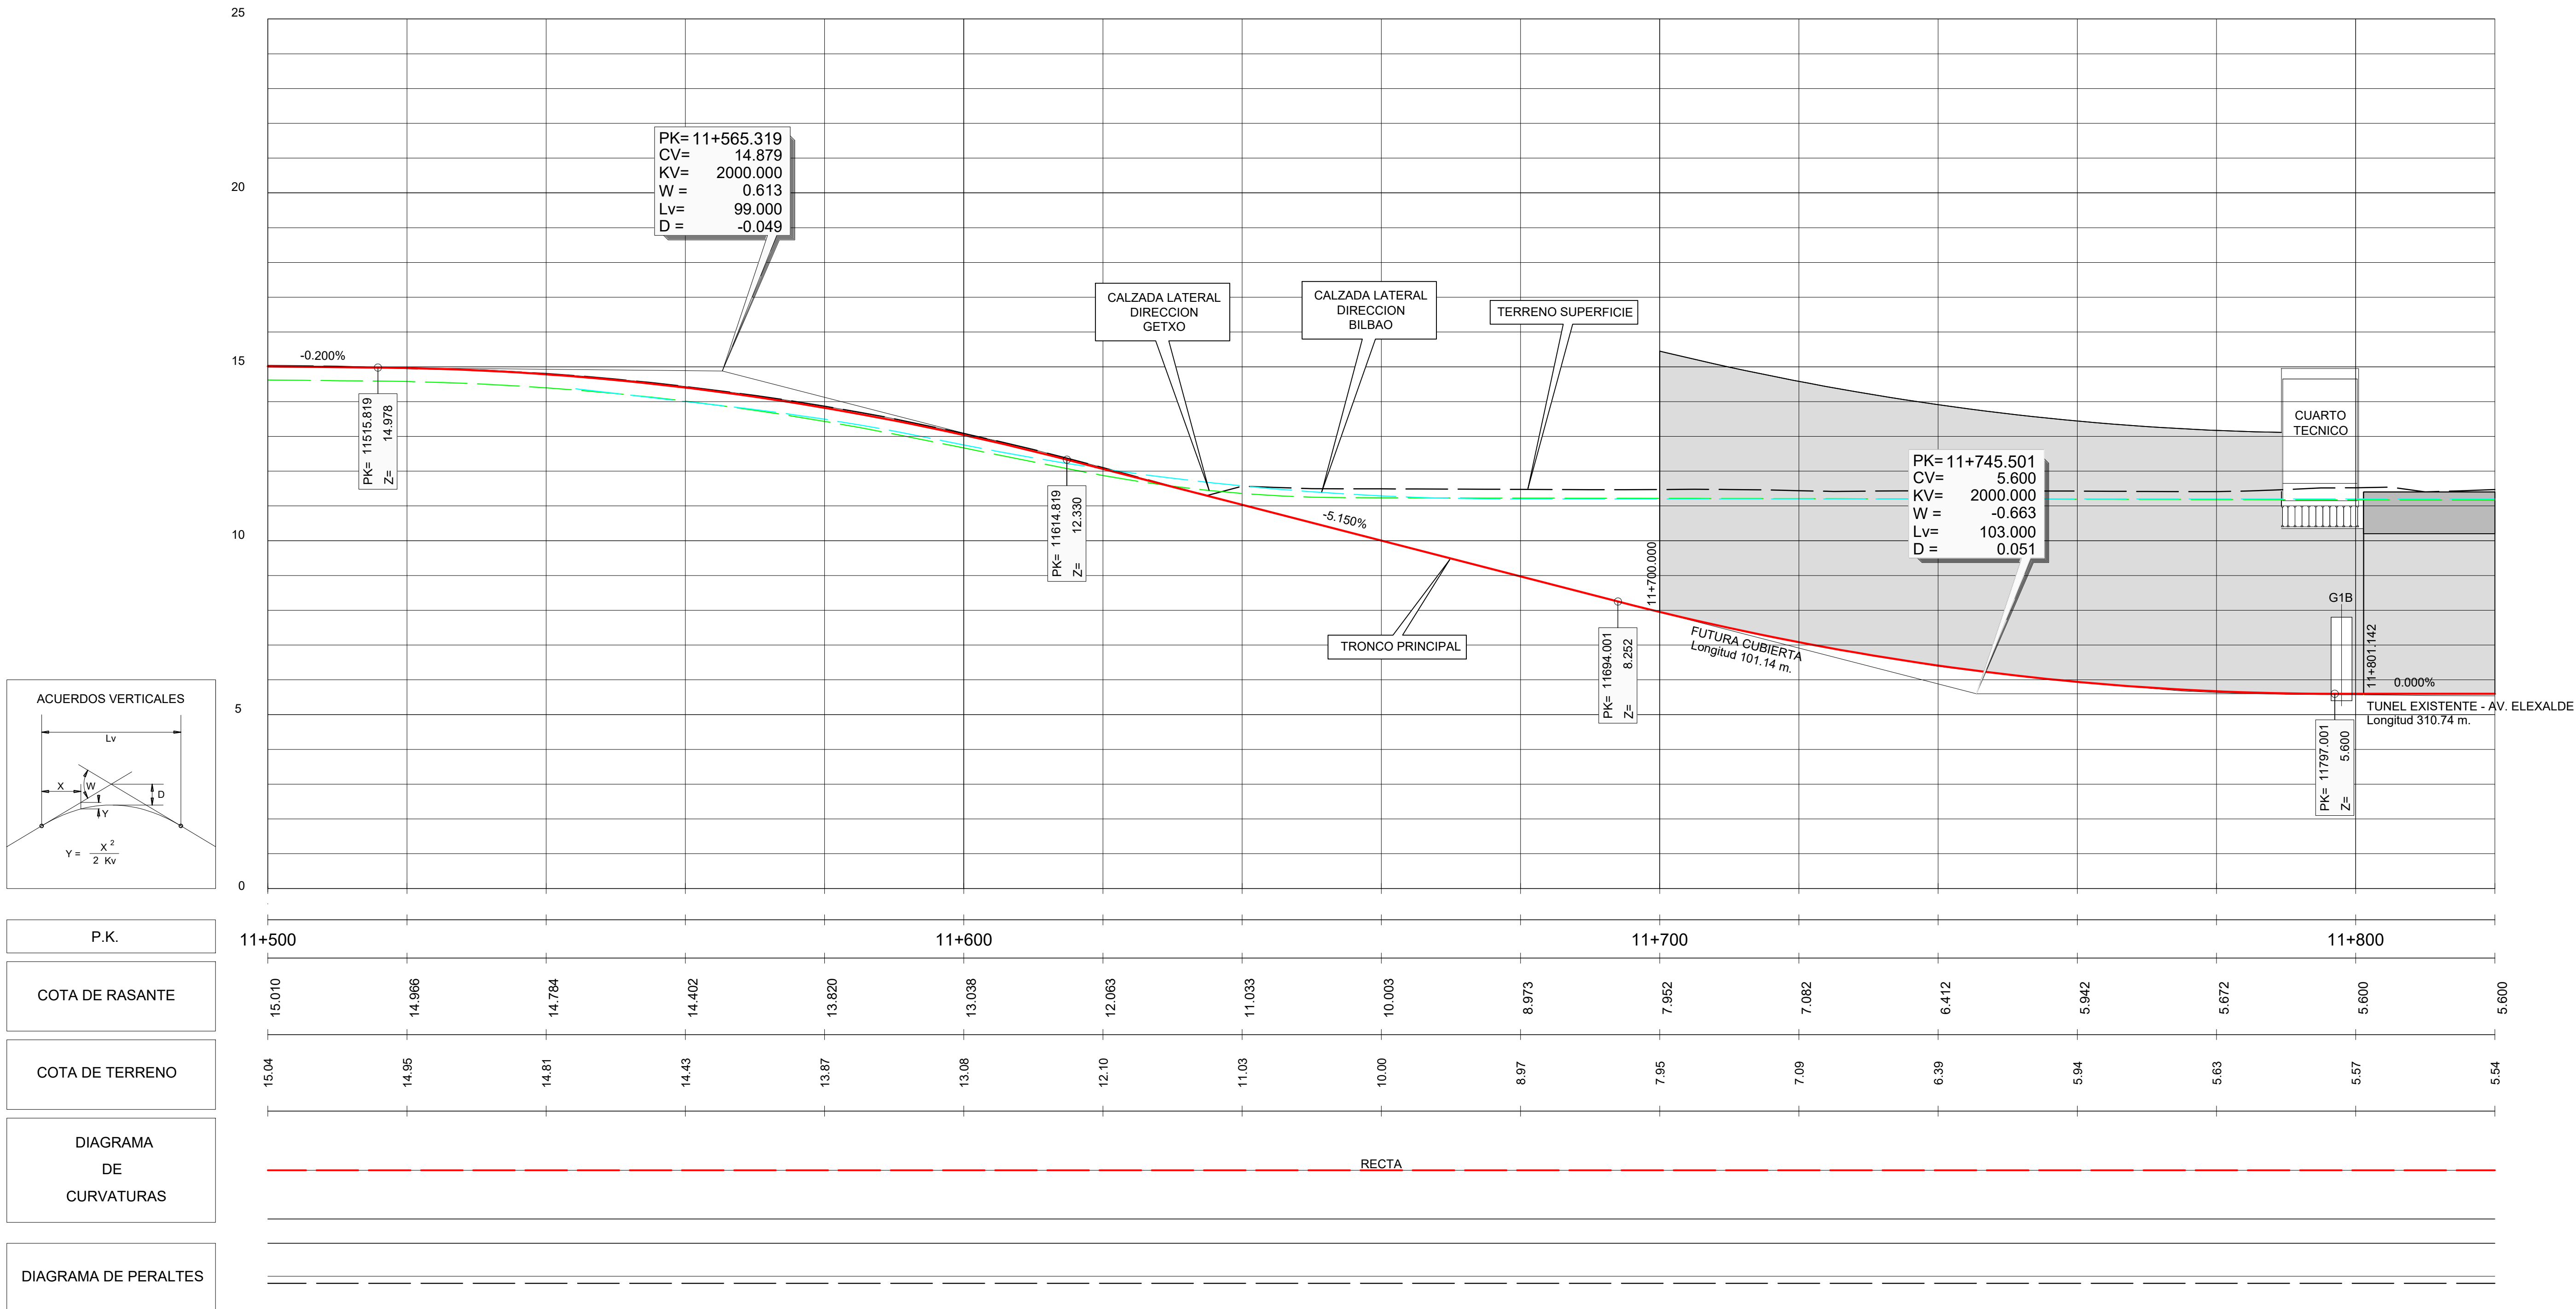


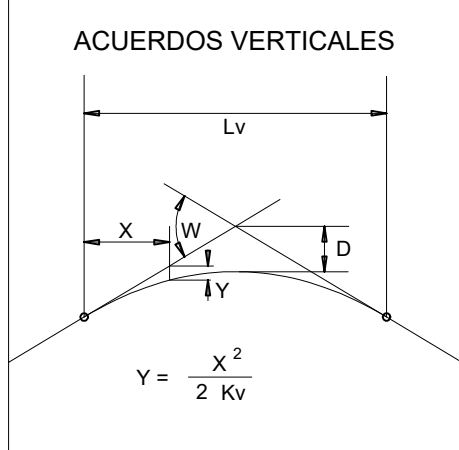



EJE 20
FUTURO TRONCO

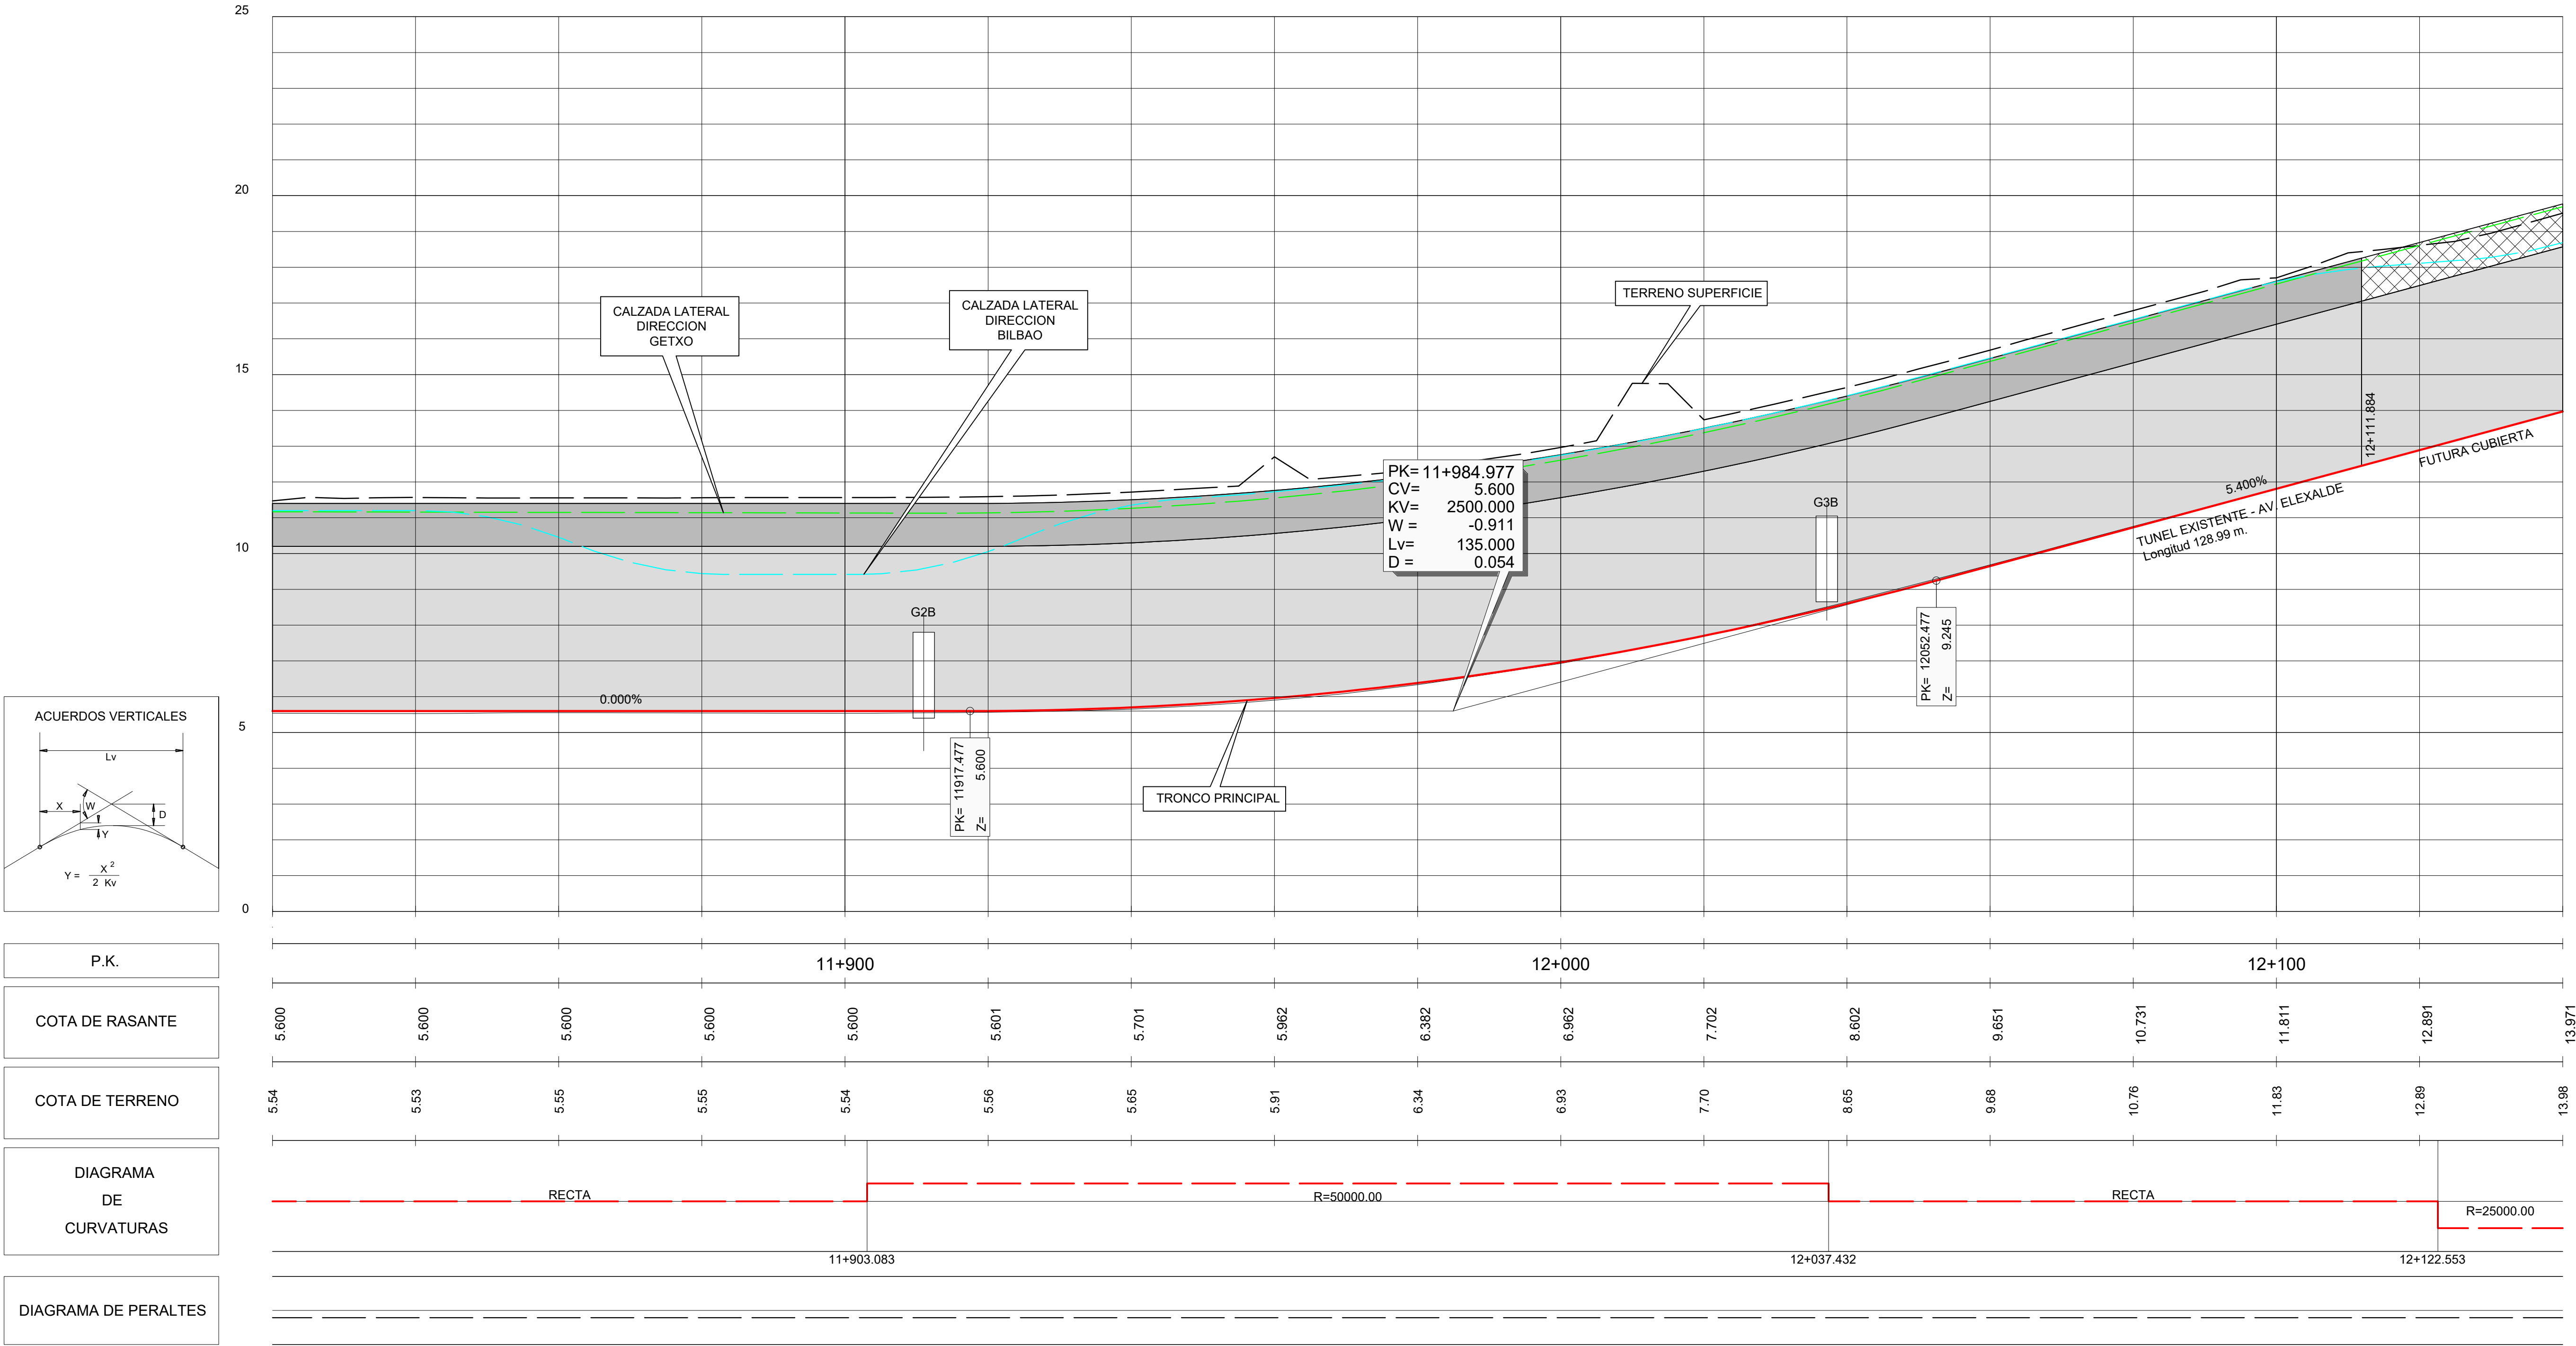

P.K.
COTA DE RASANTE
COTA DE TERRENO
DIAGRAMA DE CURVATURAS
DIAGRAMA DE PERALTES

EJE 20
TRONCO



EH:1/500
EV:1/100

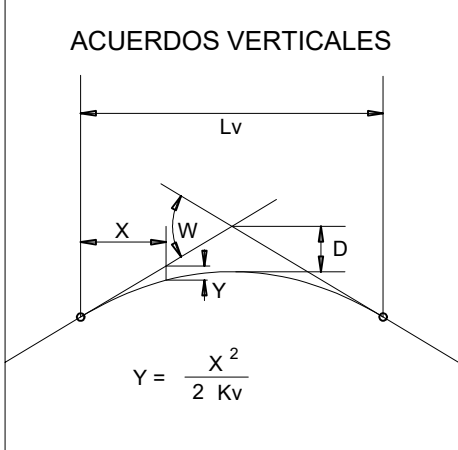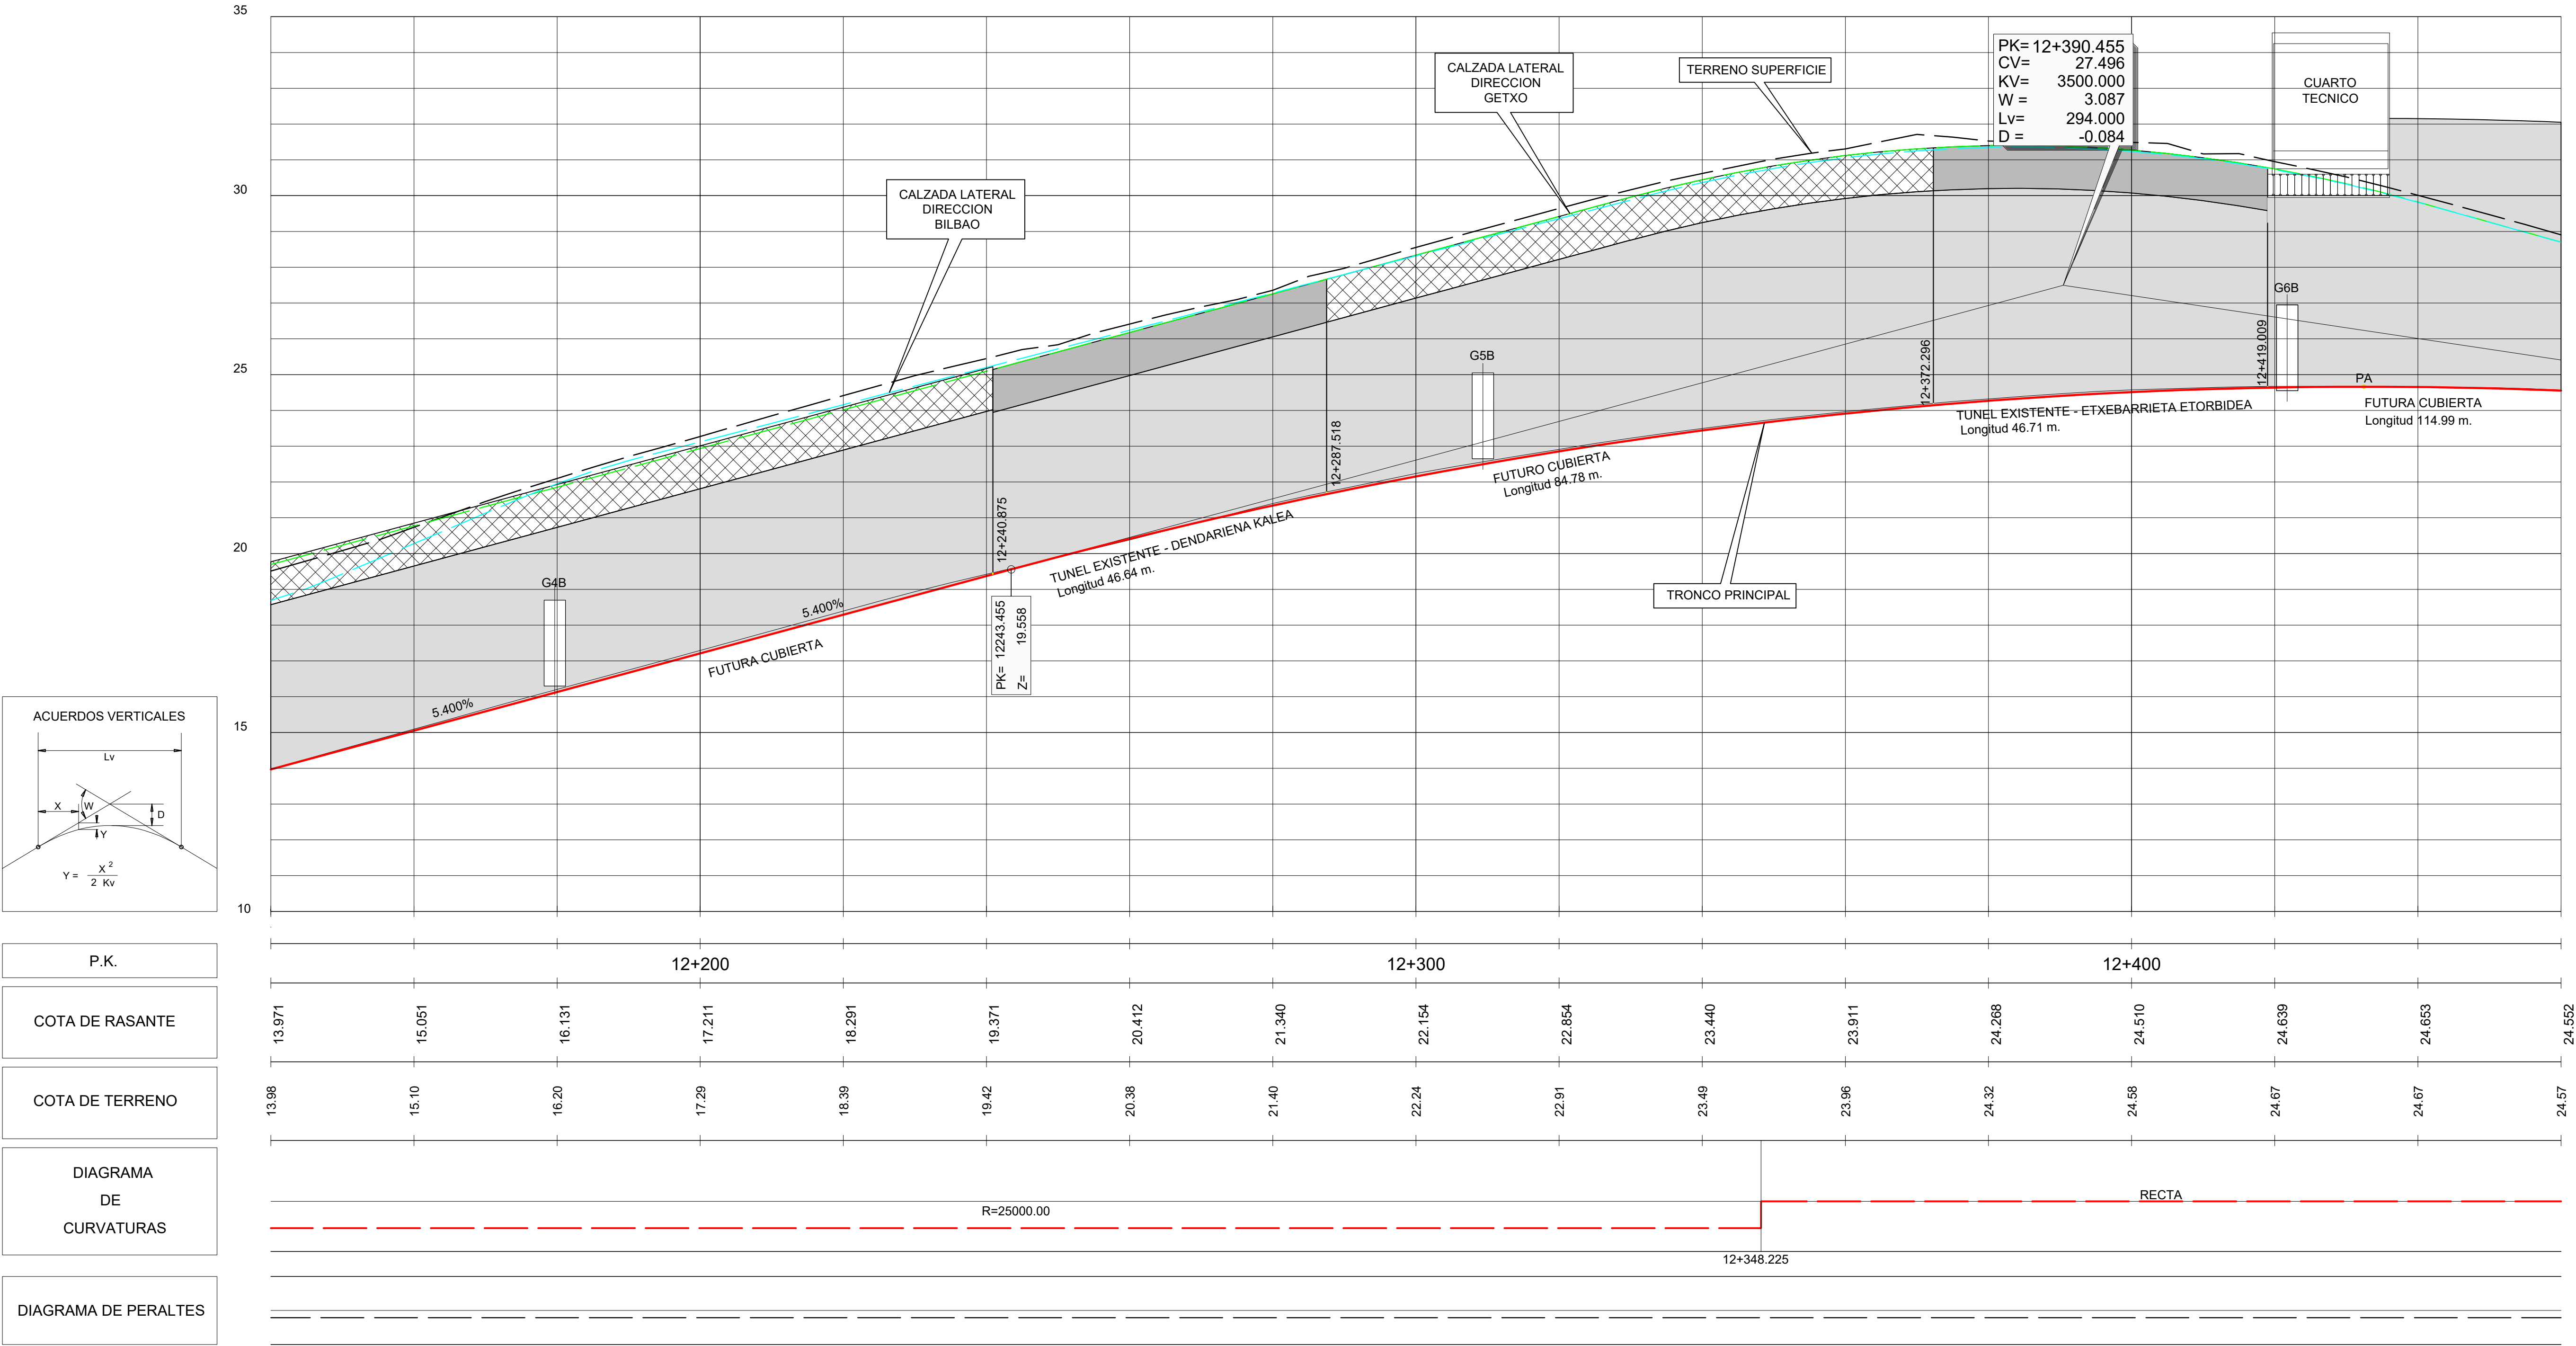

P.K.
COTA DE RASANTE
COTA DE TERRENO
DIAGRAMA DE CURVATURAS
DIAGRAMA DE PERALTES

EJE 20
TRONCO

EH: 1/500
EV: 1/100

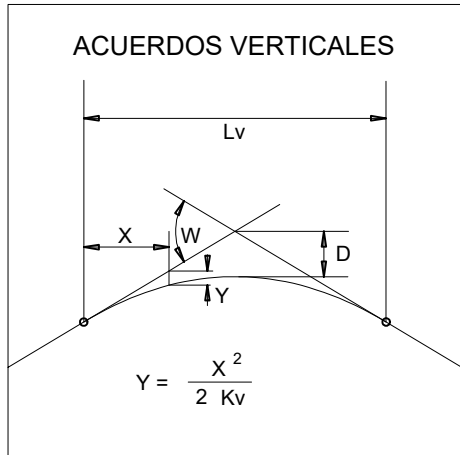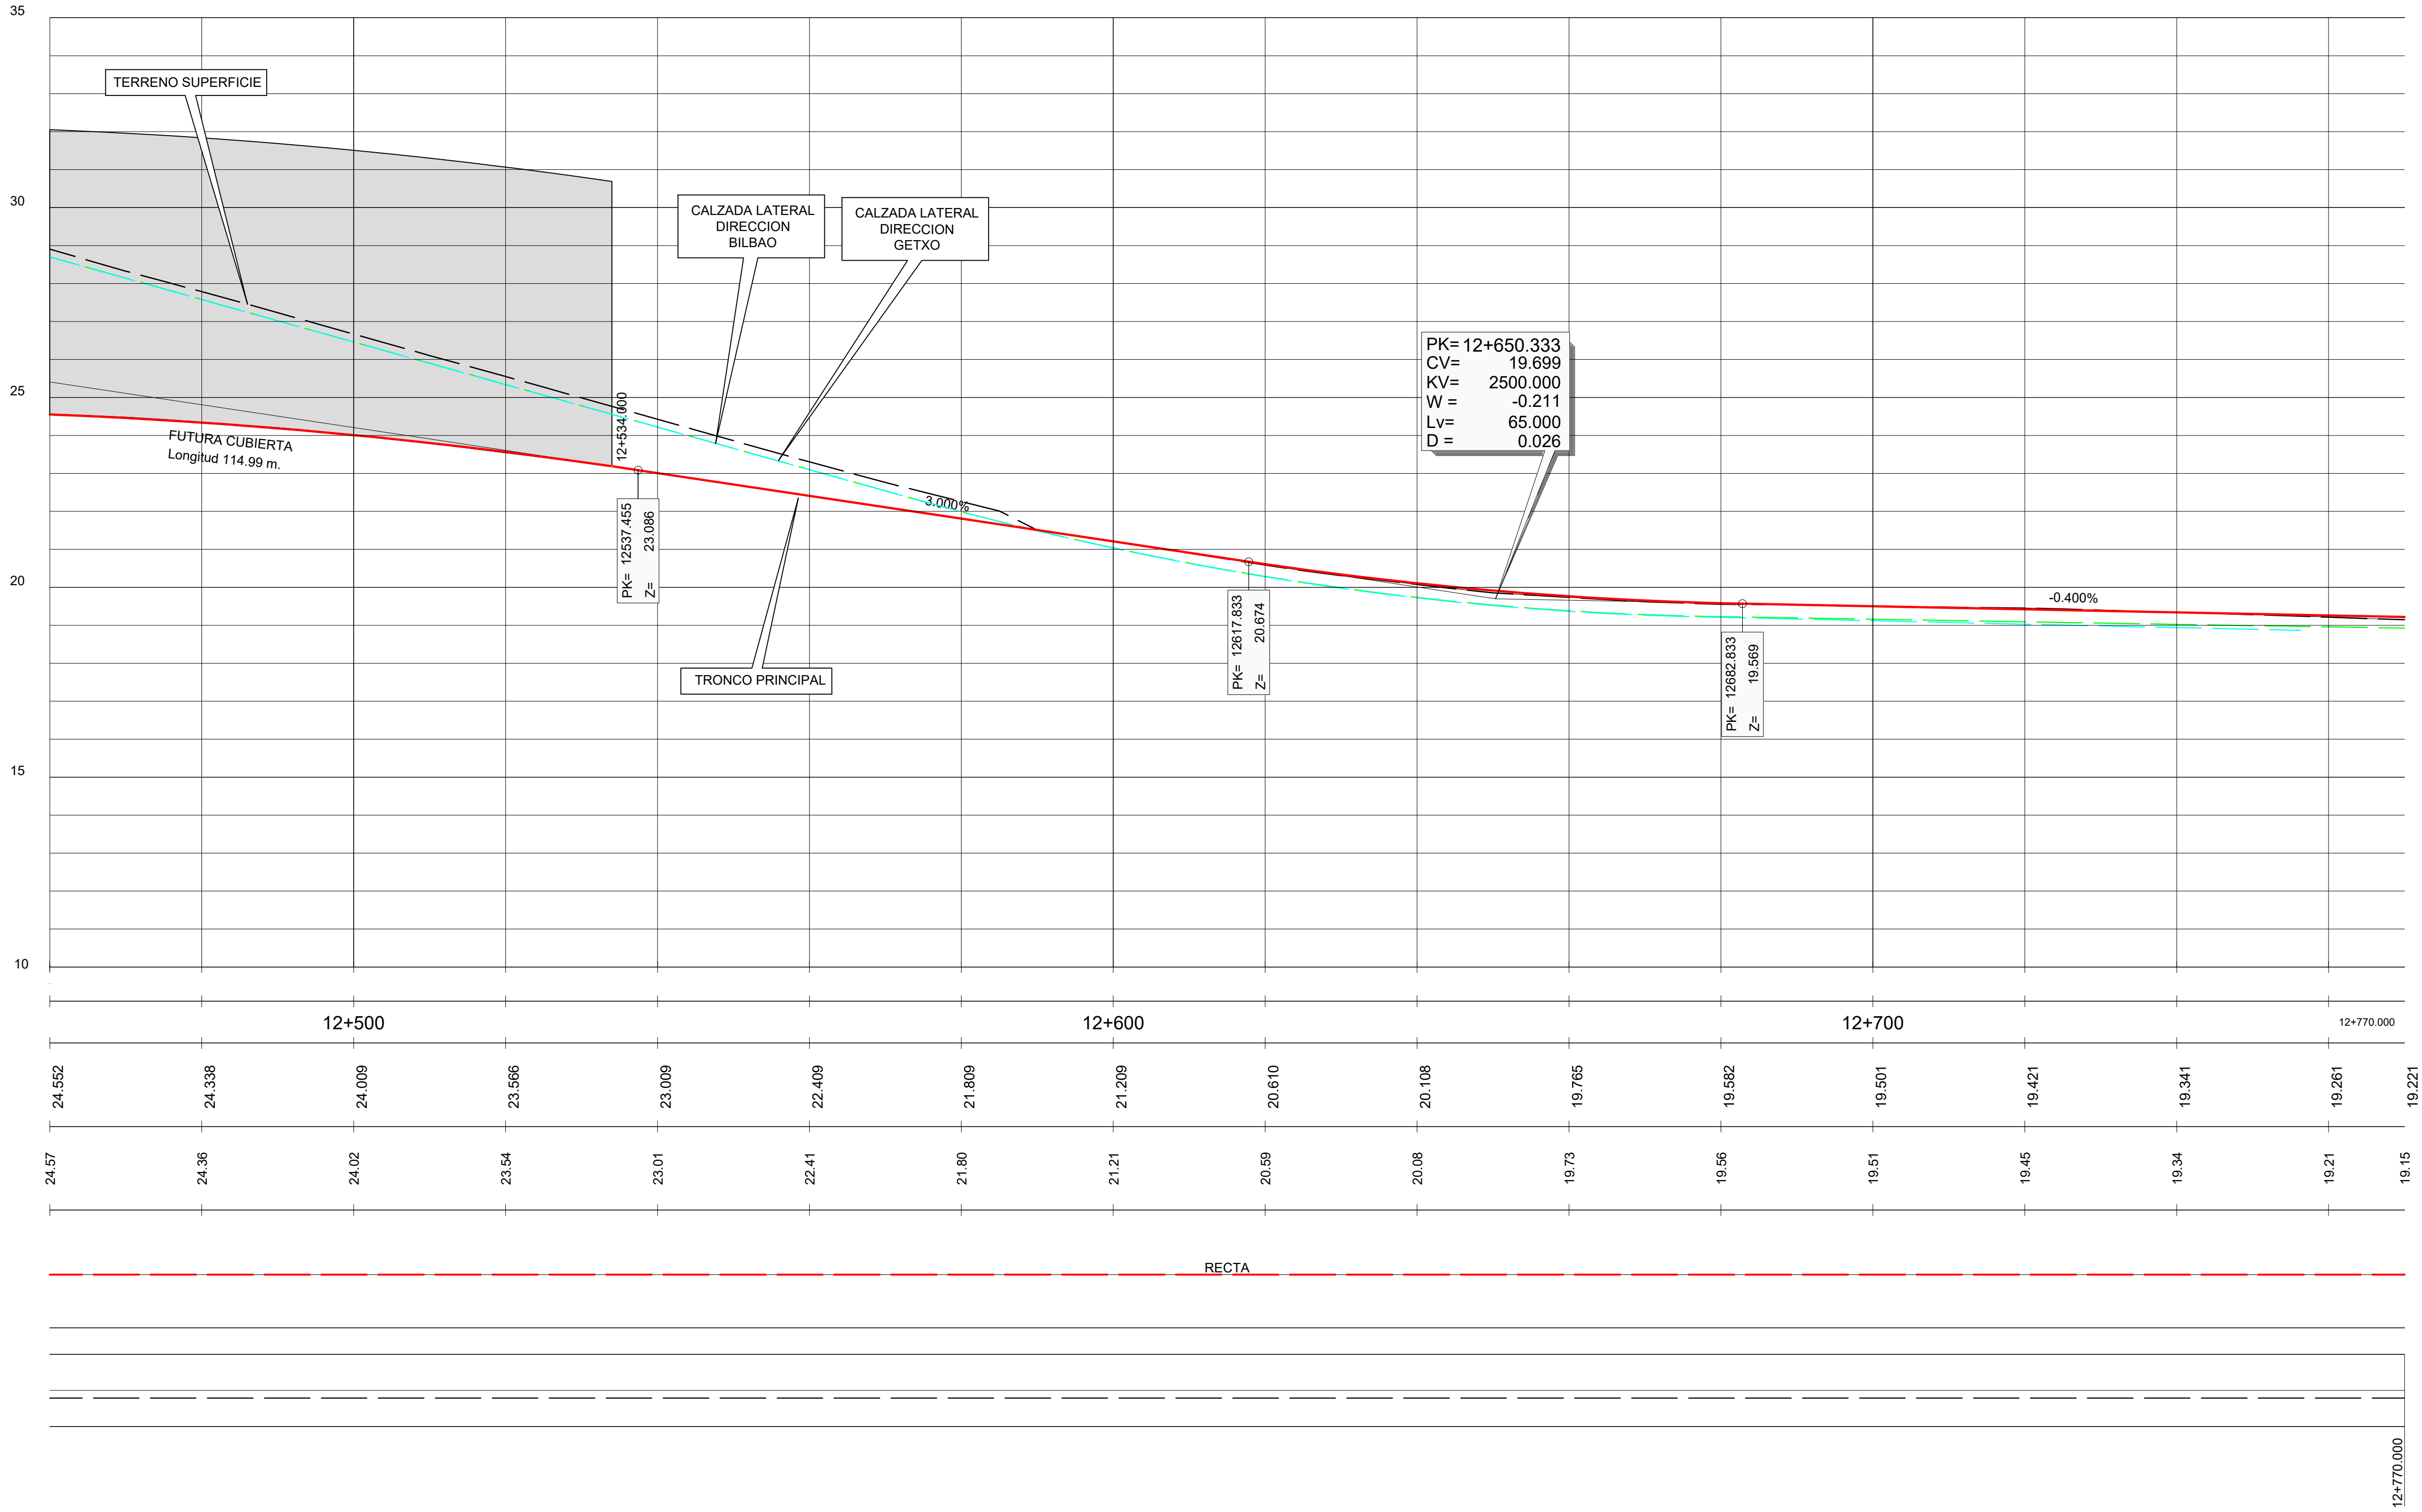

P.K.
COTA DE RASANTE
COTA DE TERRENO
DIAGRAMA DE CURVATURAS
DIAGRAMA DE PERALTES

EJE 20
TRONCO

EH:1/500
EV:1/100