


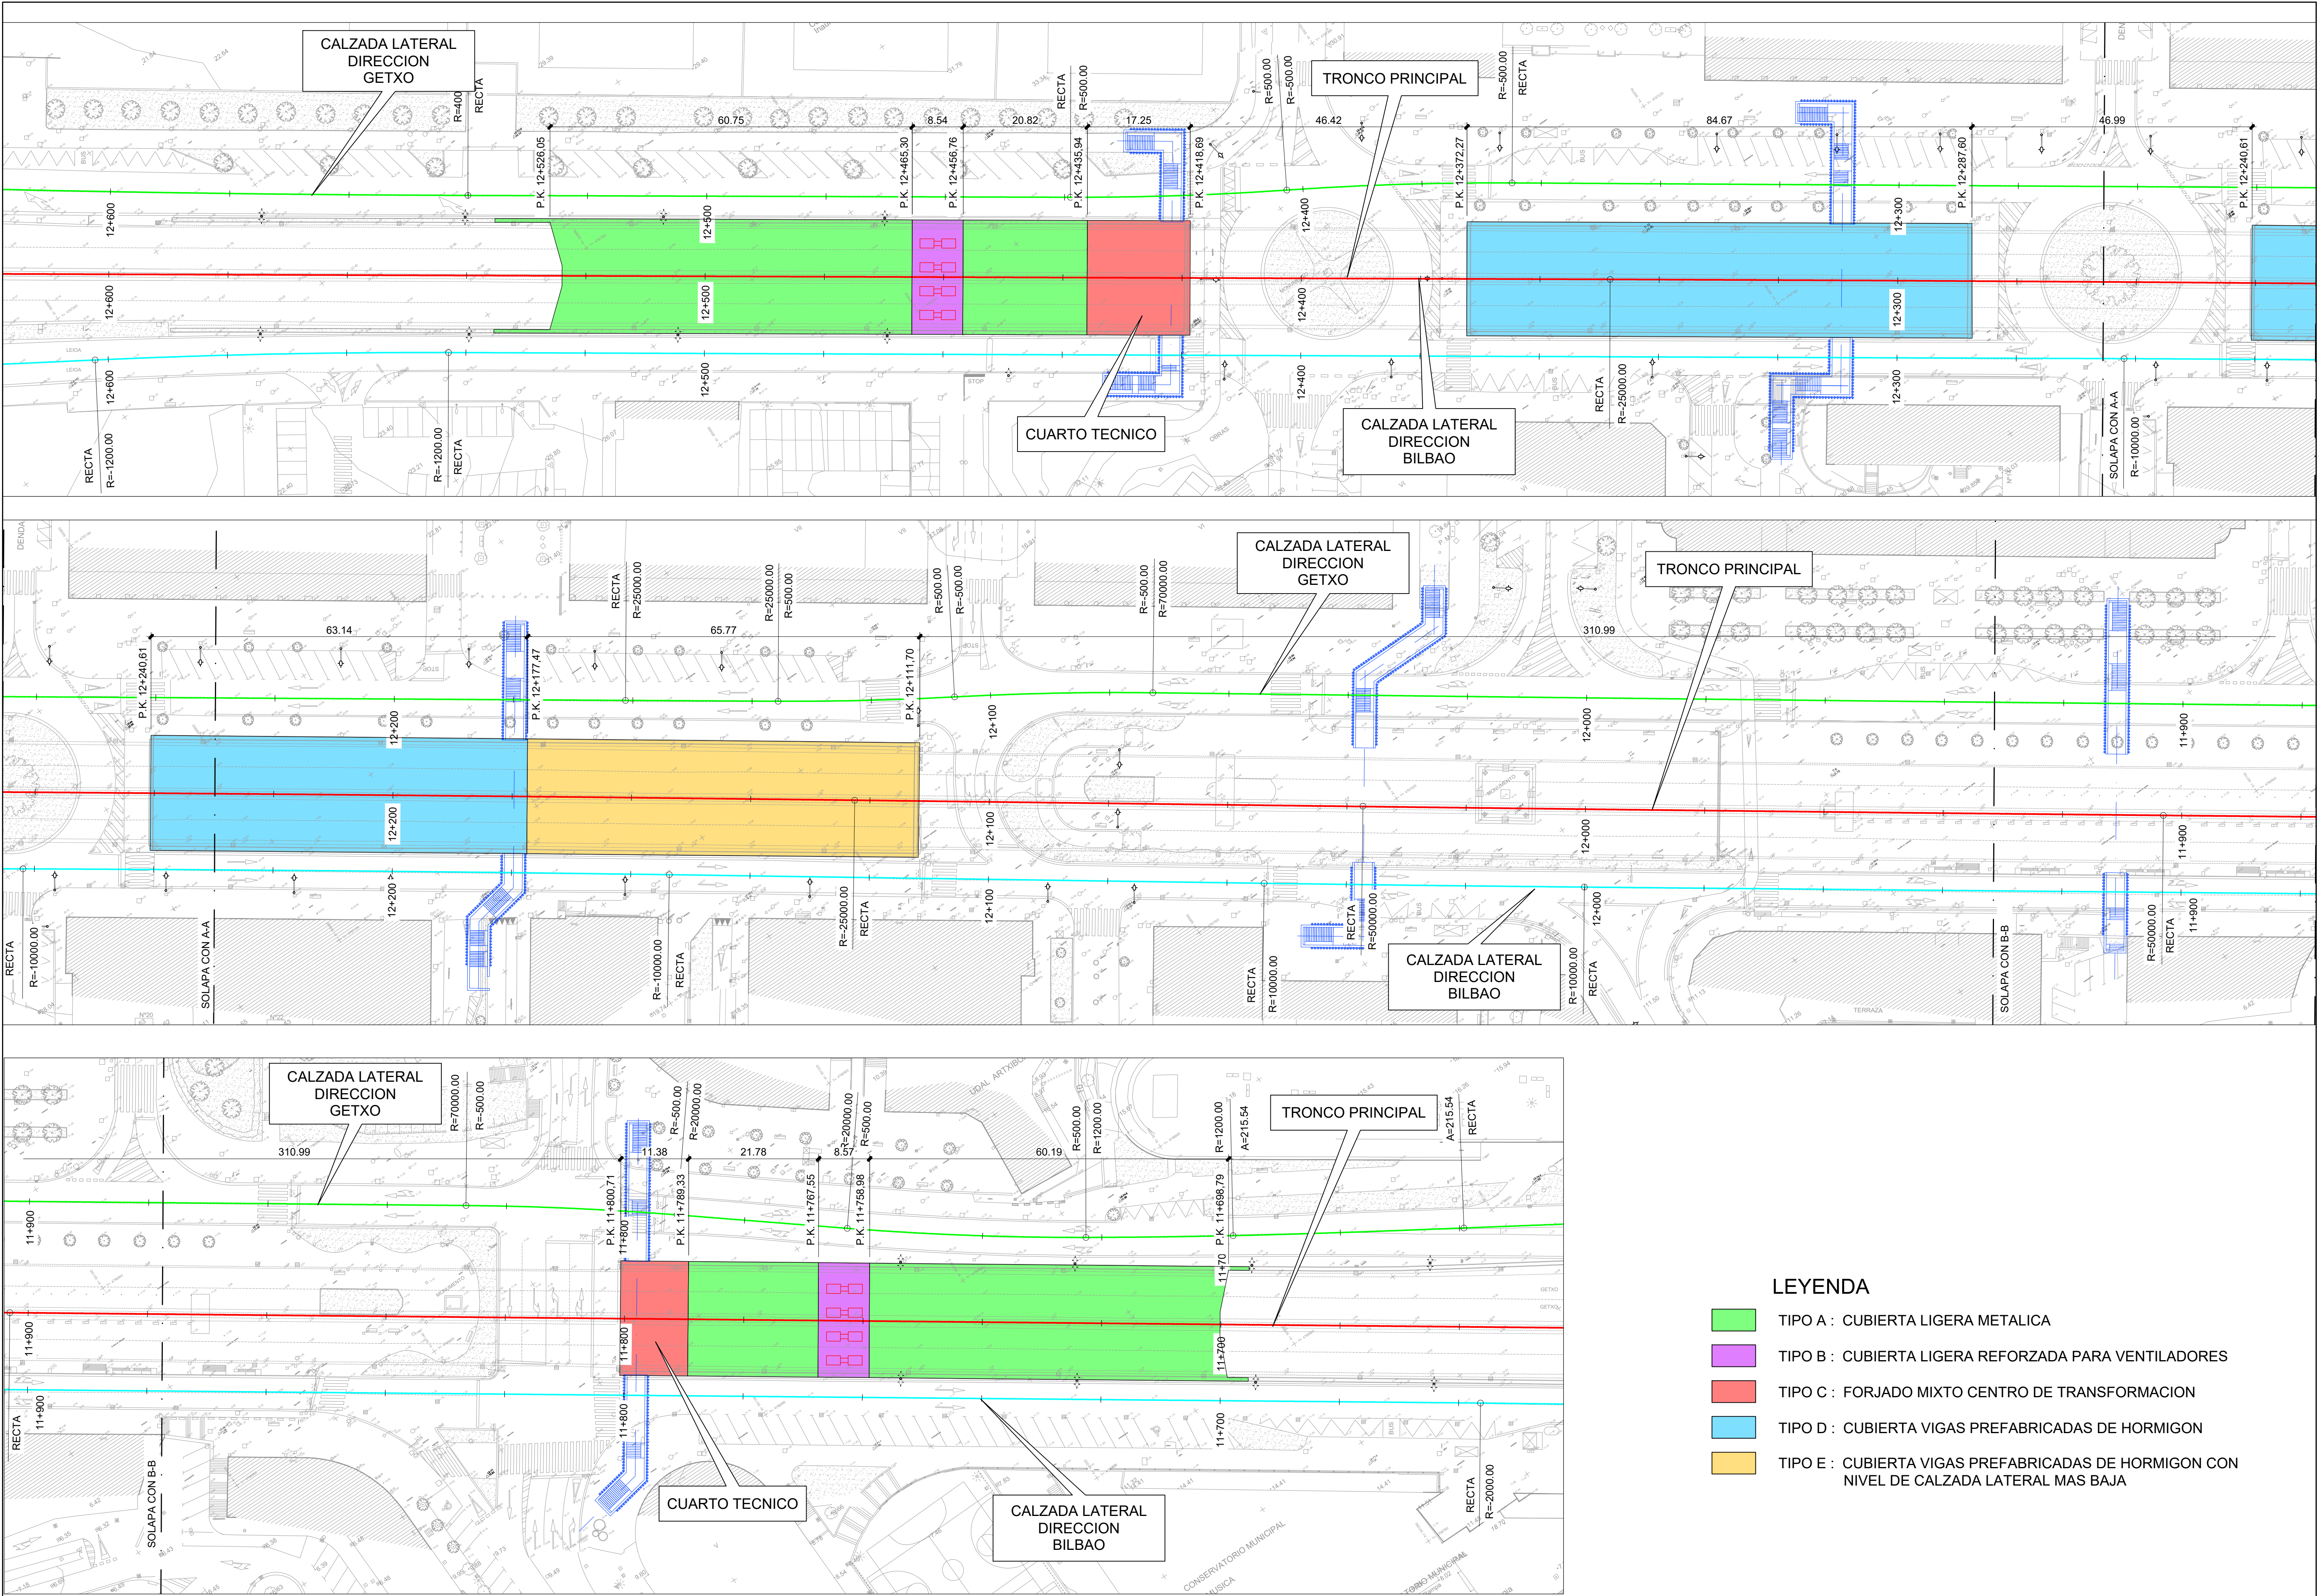

LEYENDA

- TIPO A : CUBIERTA LIGERA METALICA
- TIPO B : CUBIERTA LIGERA REFORZADA PARA VENTILADORES
- TIPO C : FORJADO MIXTO CENTRO DE TRANSFORMACION
- TIPO D : CUBIERTA VIGAS PREFABRICADAS DE HORMIGON
- TIPO E : CUBIERTA VIGAS PREFABRICADAS DE HORMIGON CON NIVEL DE CALZADA LATERAL MAS BAJA