




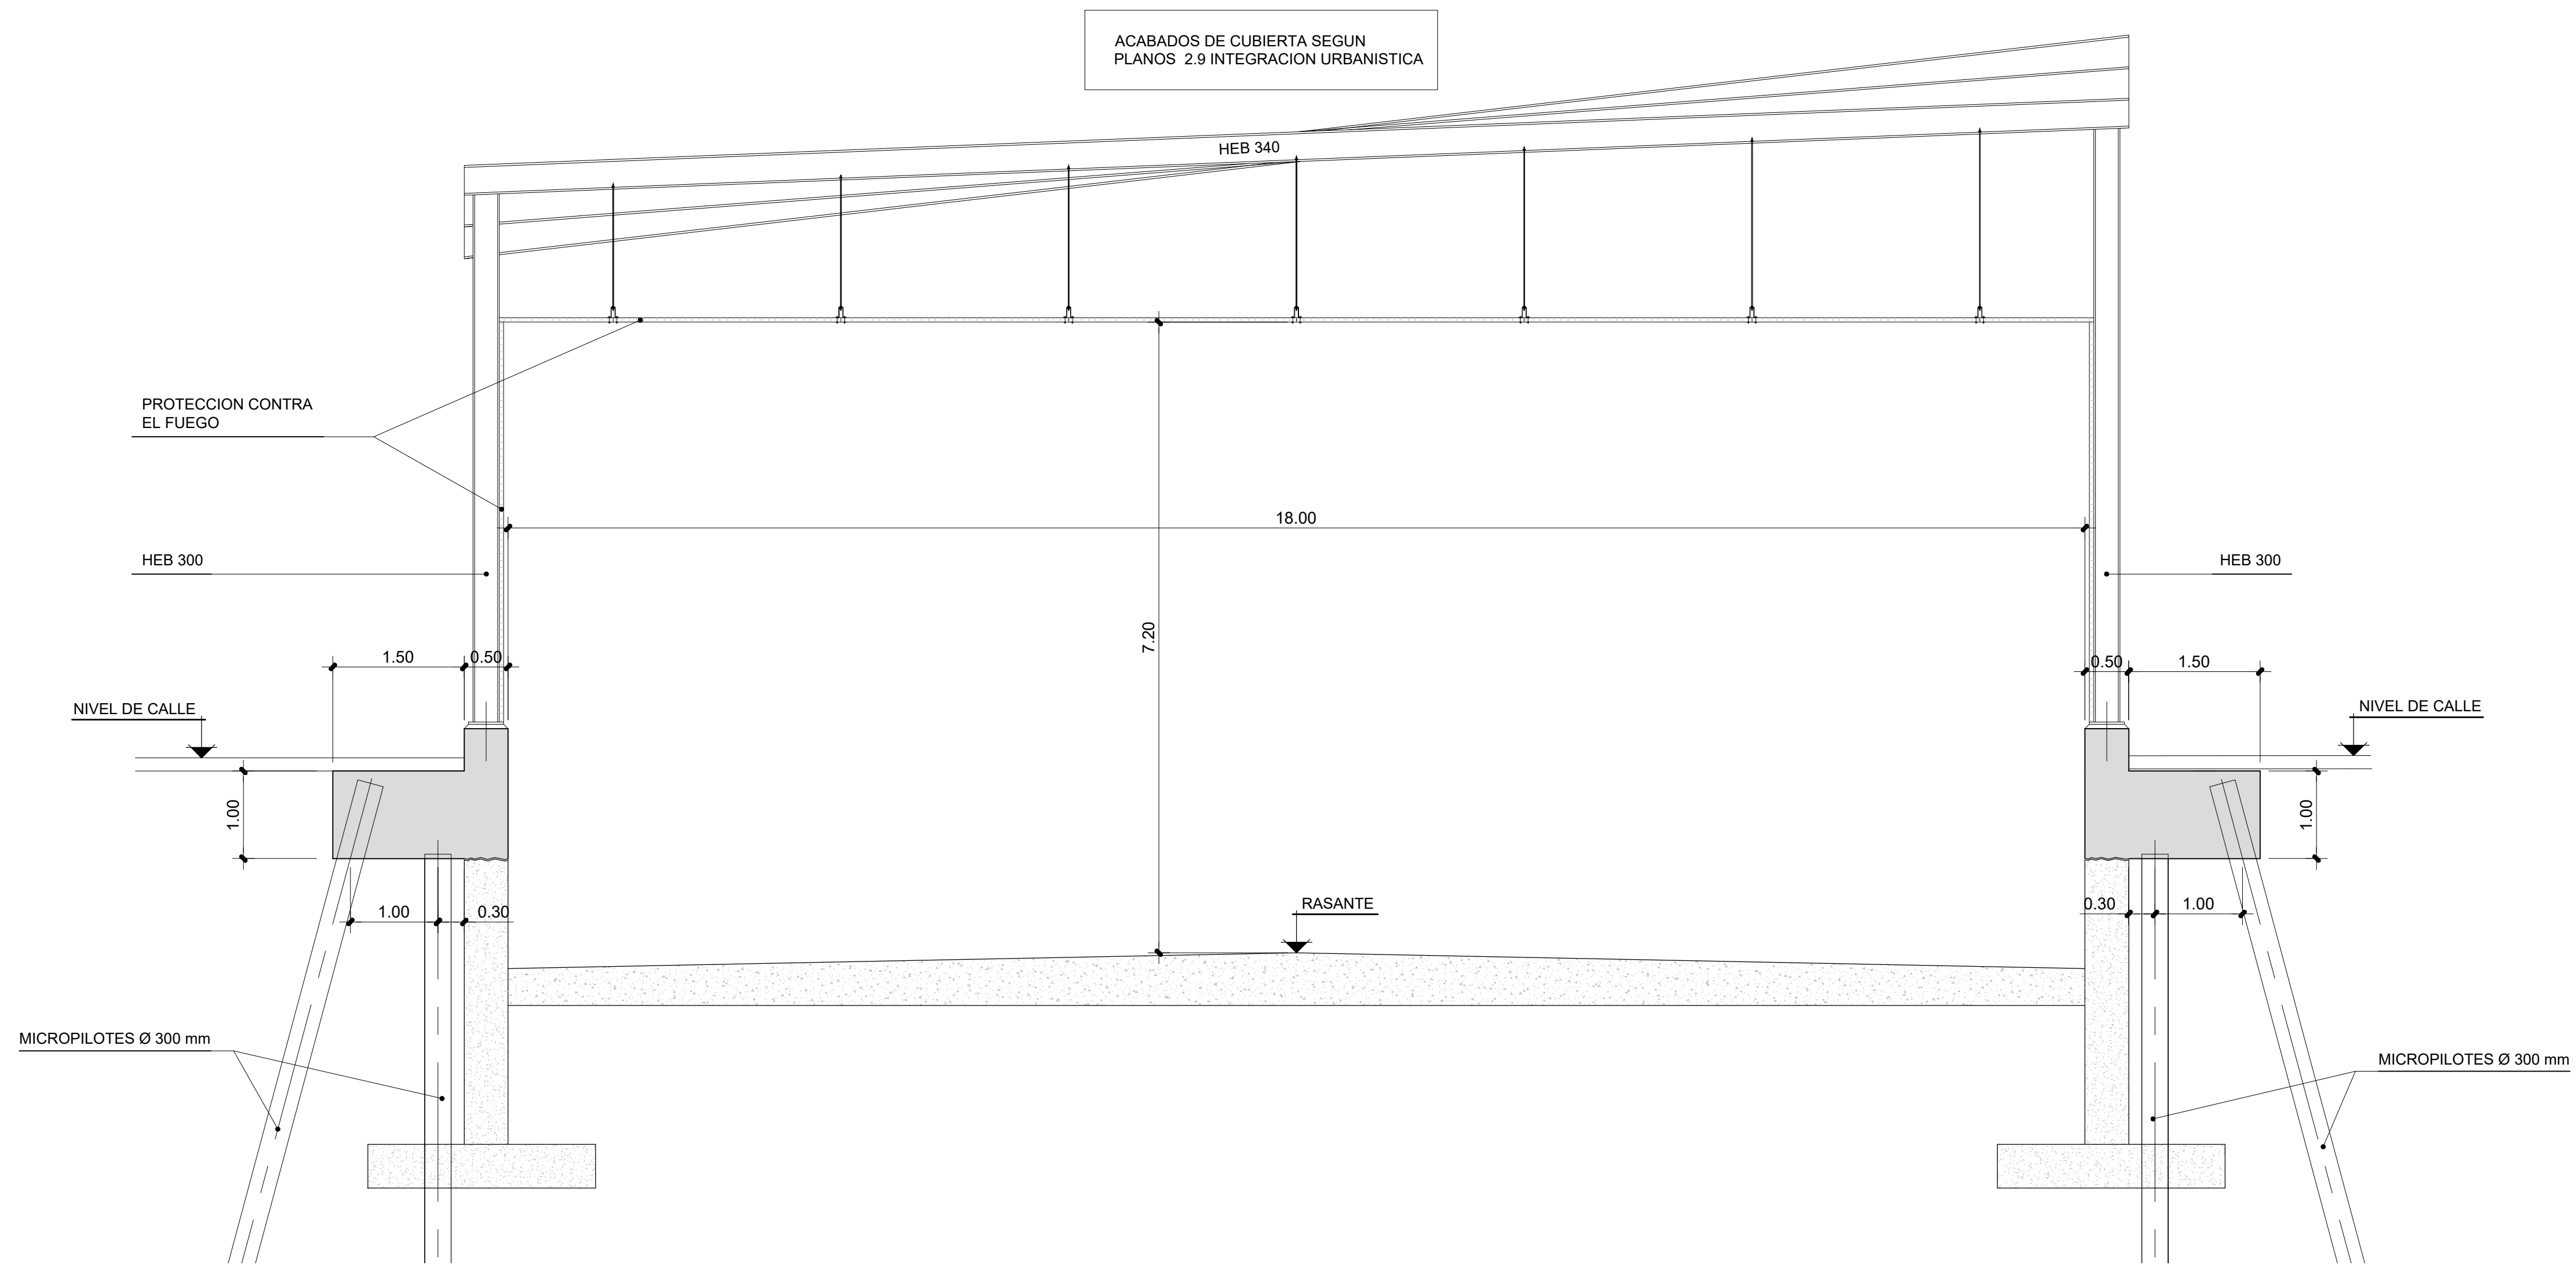


TIPO A:
CUBIERTA LIGERA METALICA
ESCALA 1 : 50

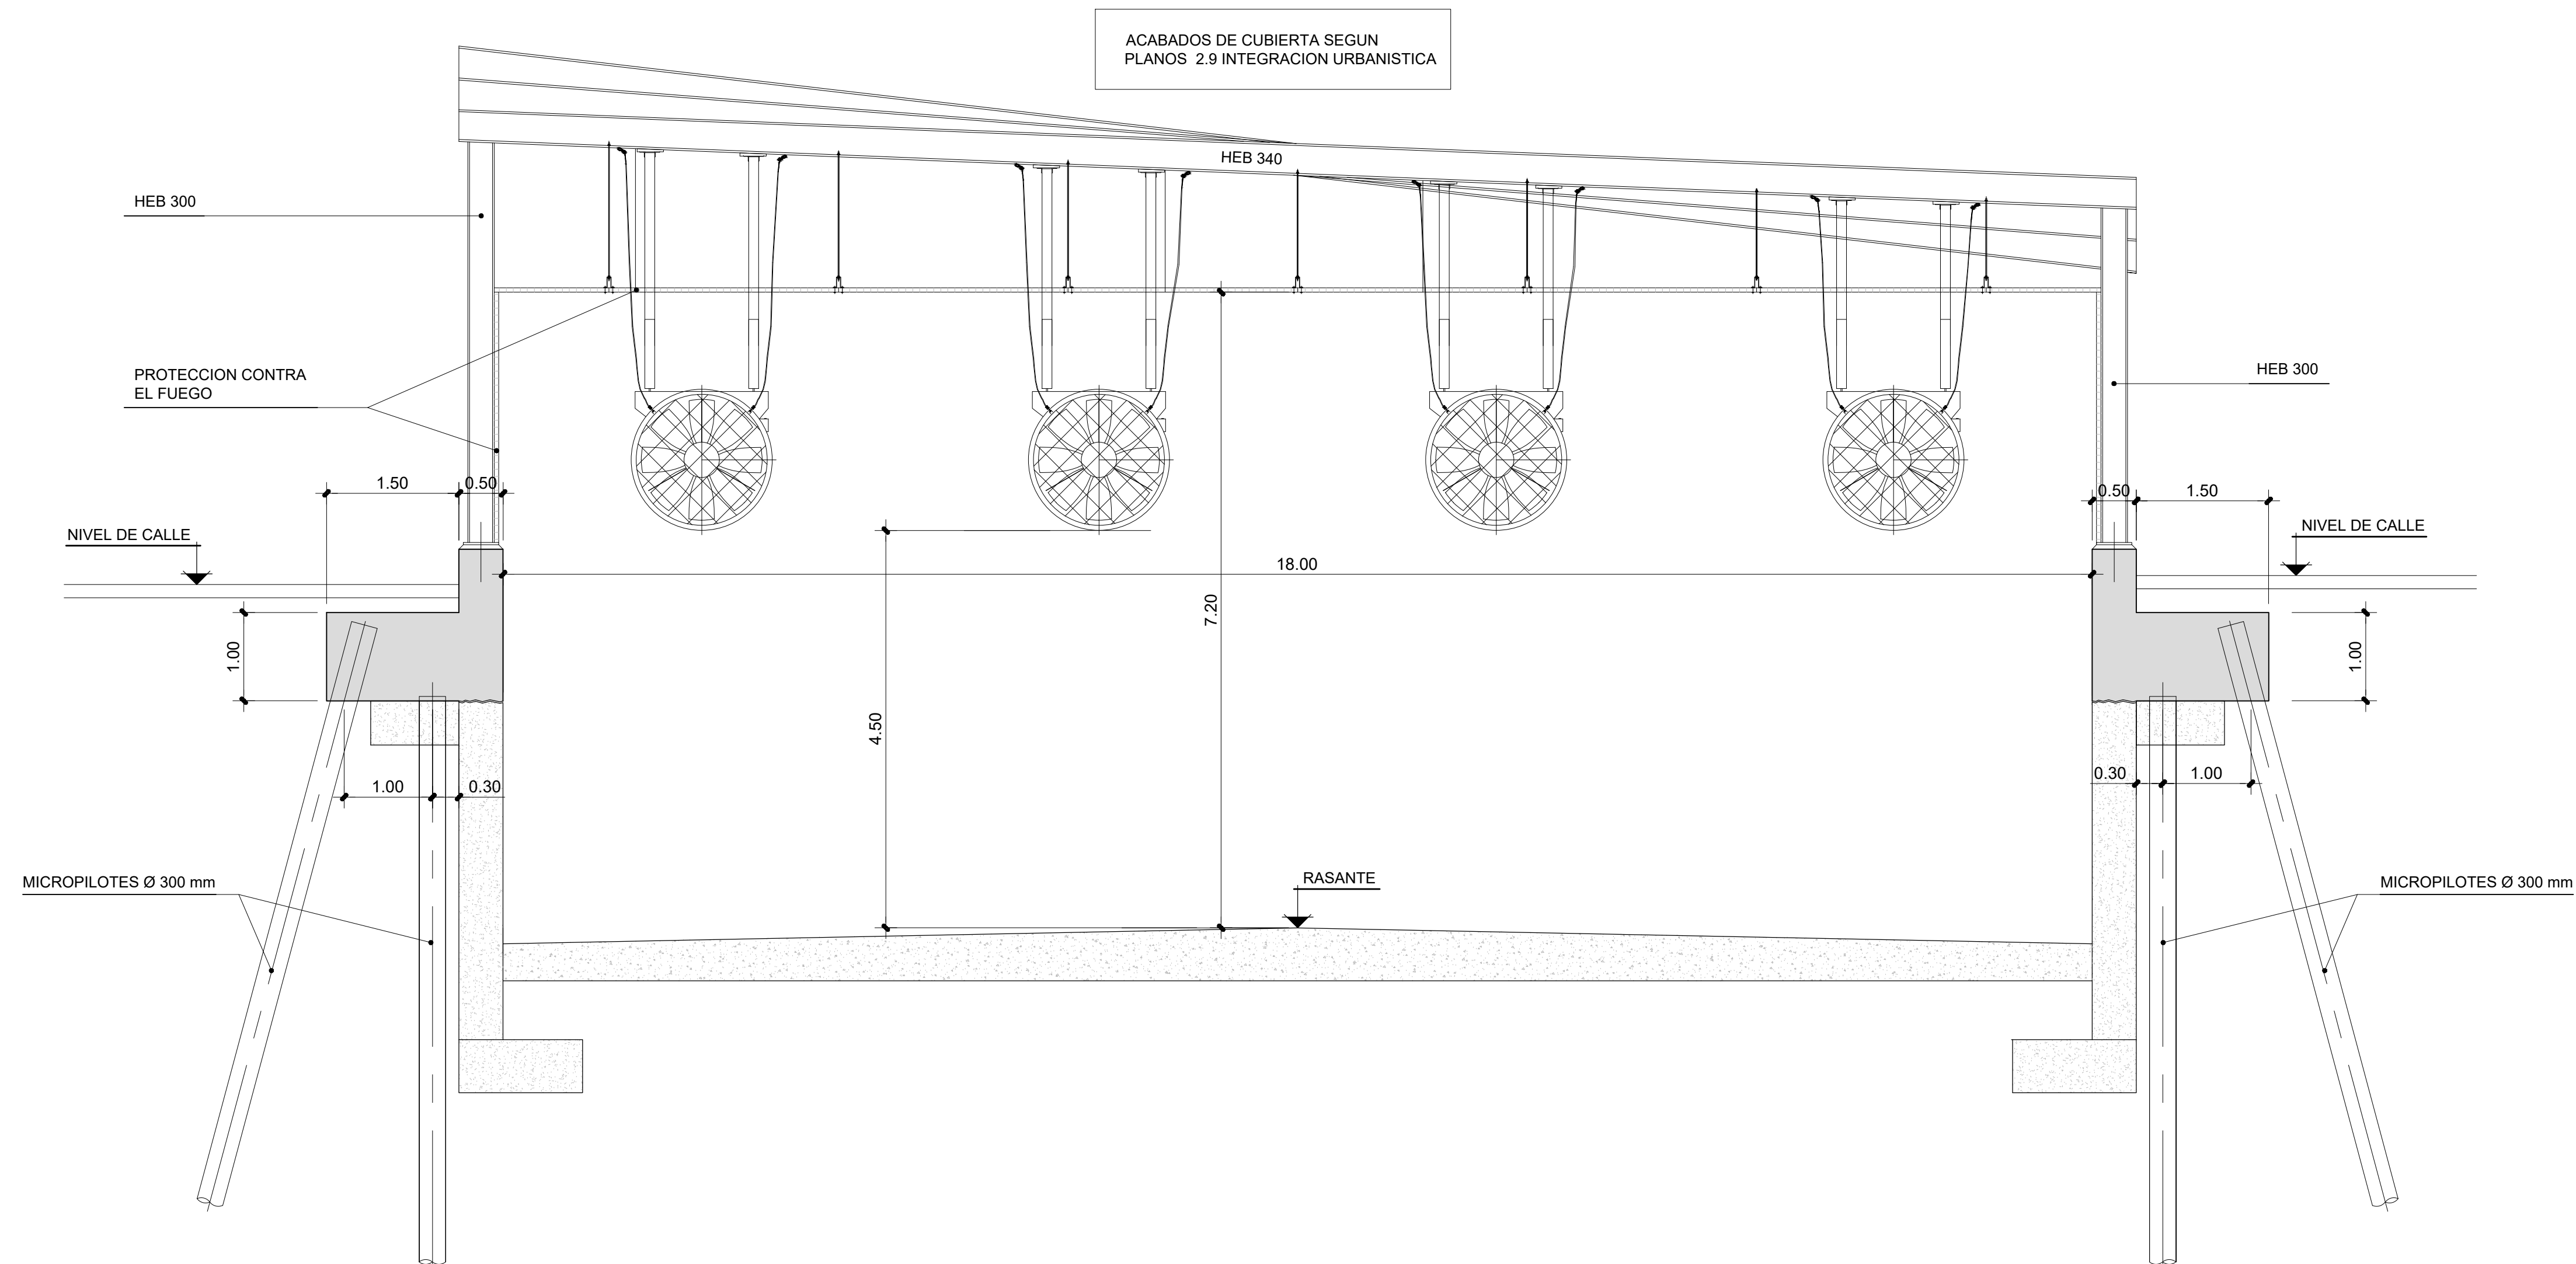


TIPO B:
CUBIERTA LIGERA REFORZADA PARA VENTILADORES
ESCALA 1 : 50

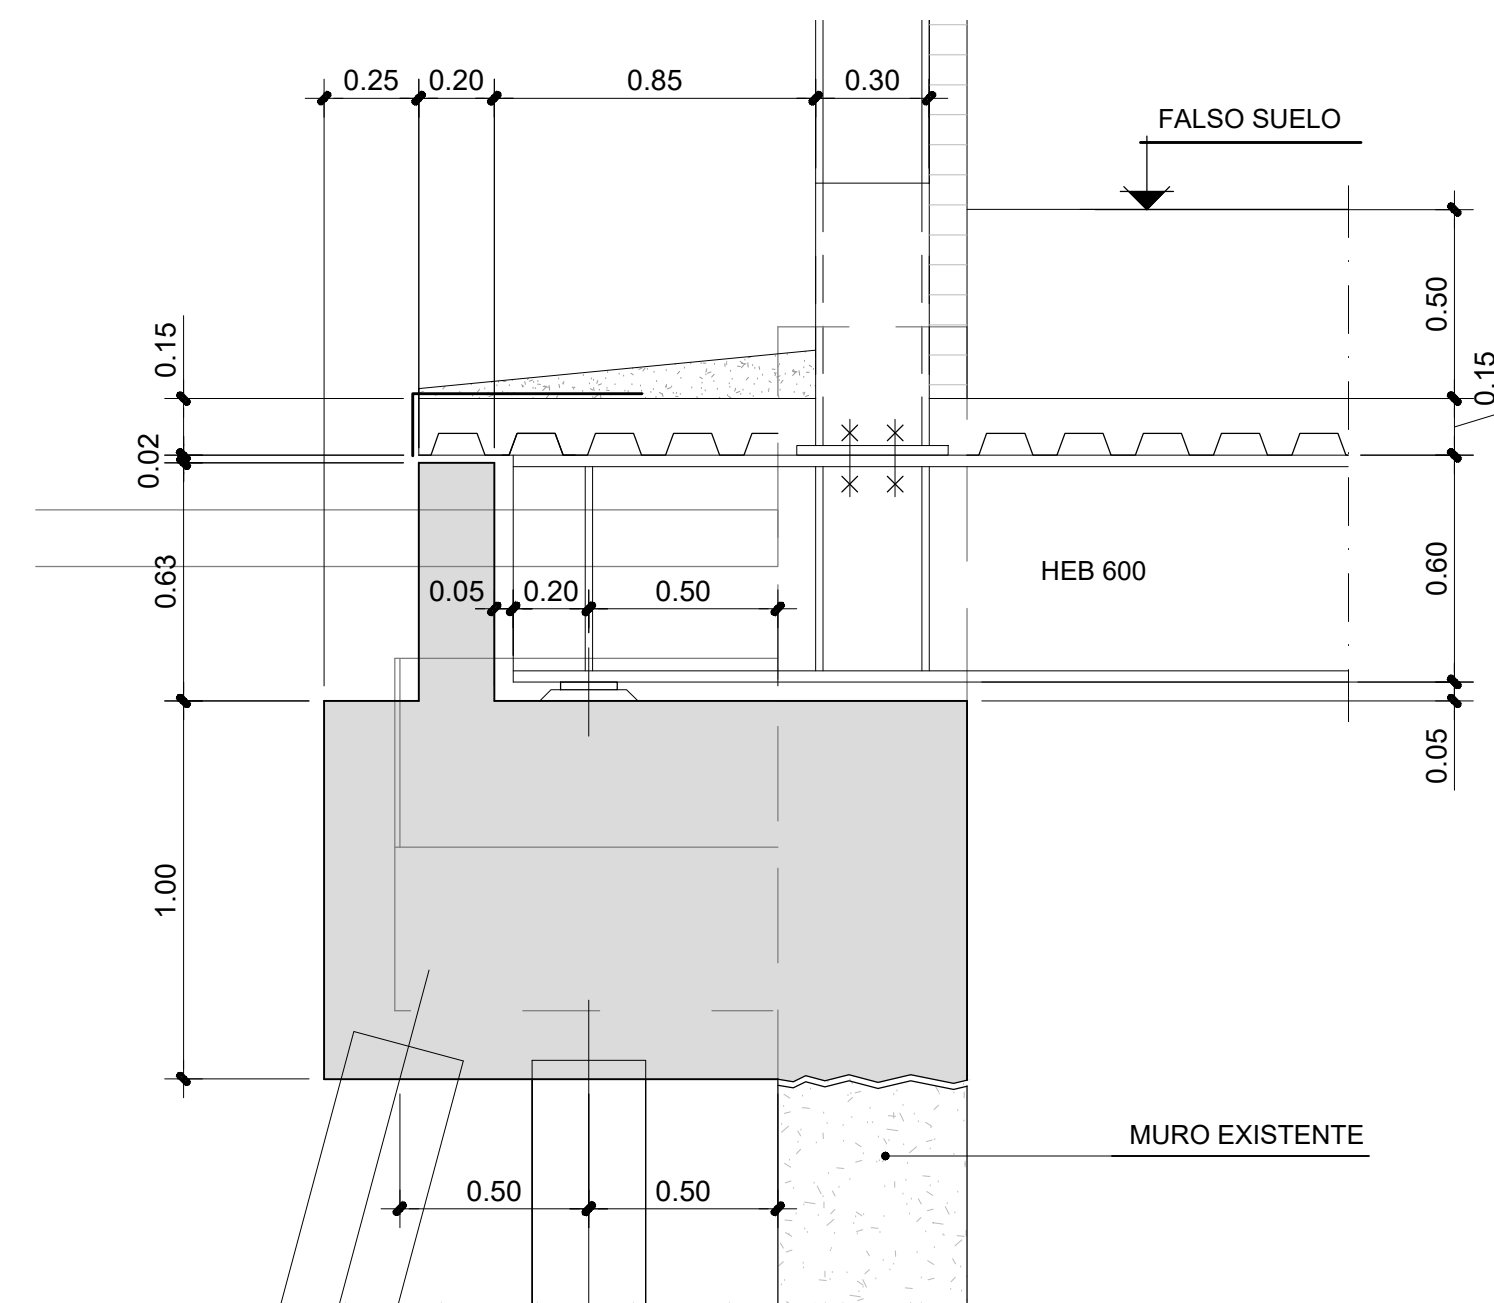

DETALLE -A
ESCALA 1 : 20

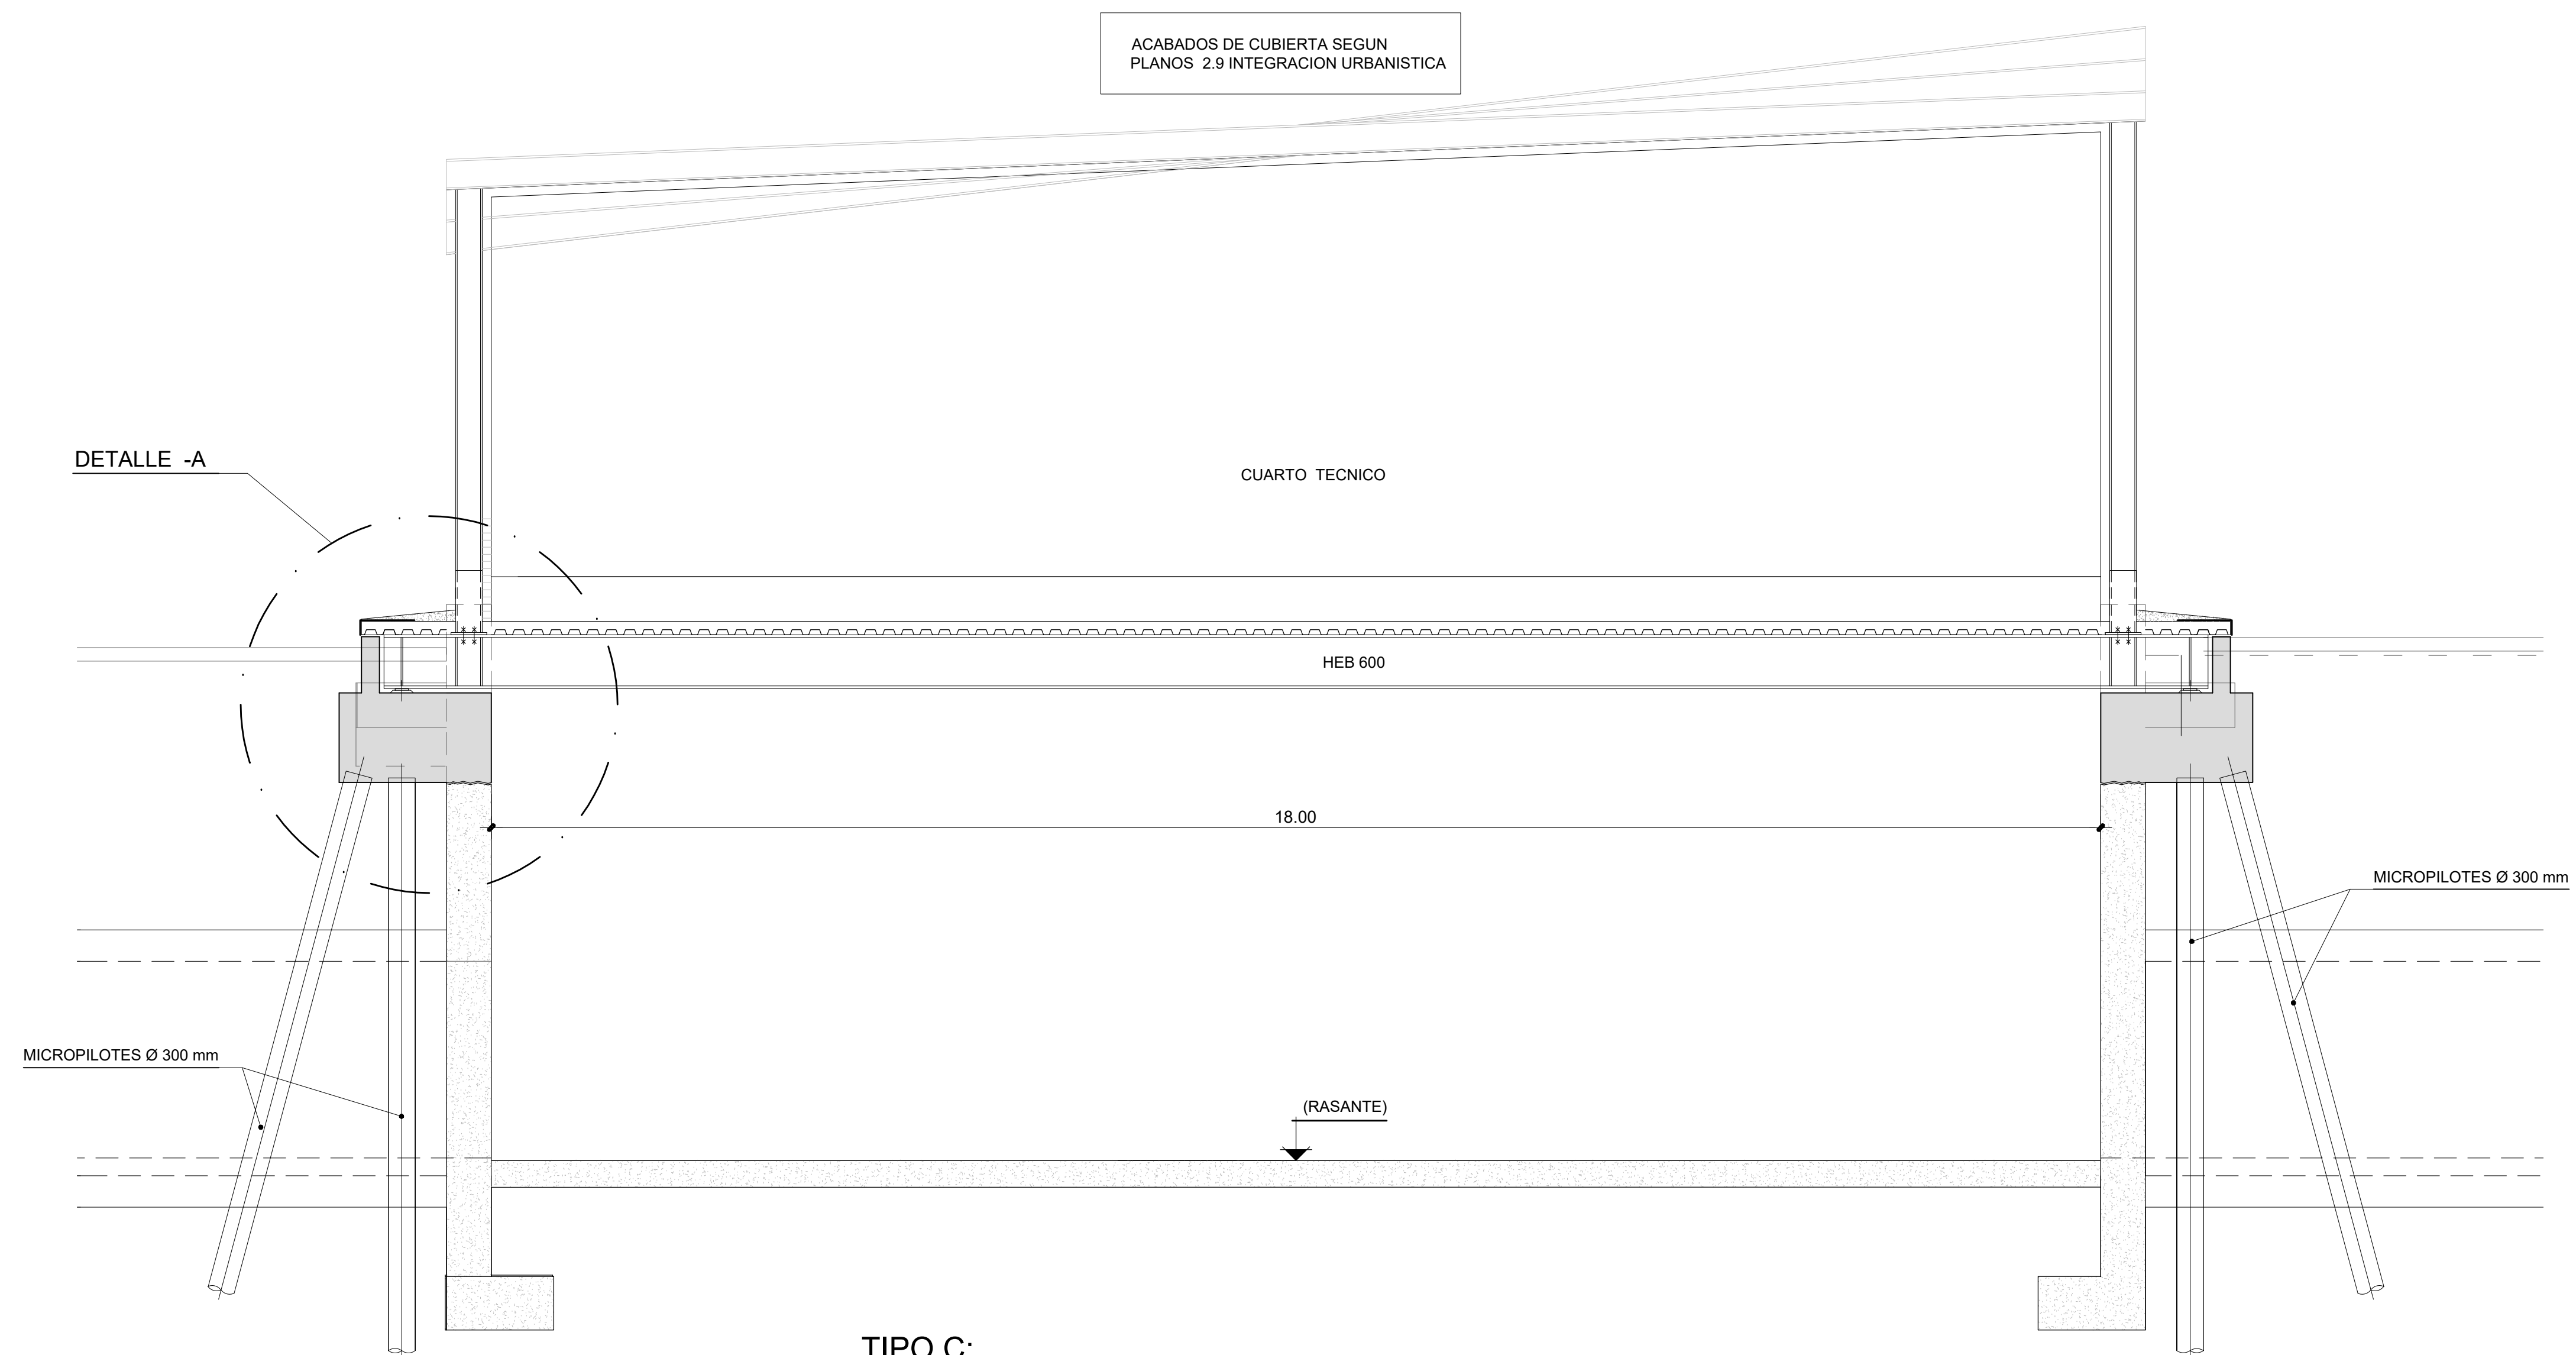


TIPO C:
FORJADO MIXTO CENTRO DE TRANSFORMACION
ESCALA 1 : 50

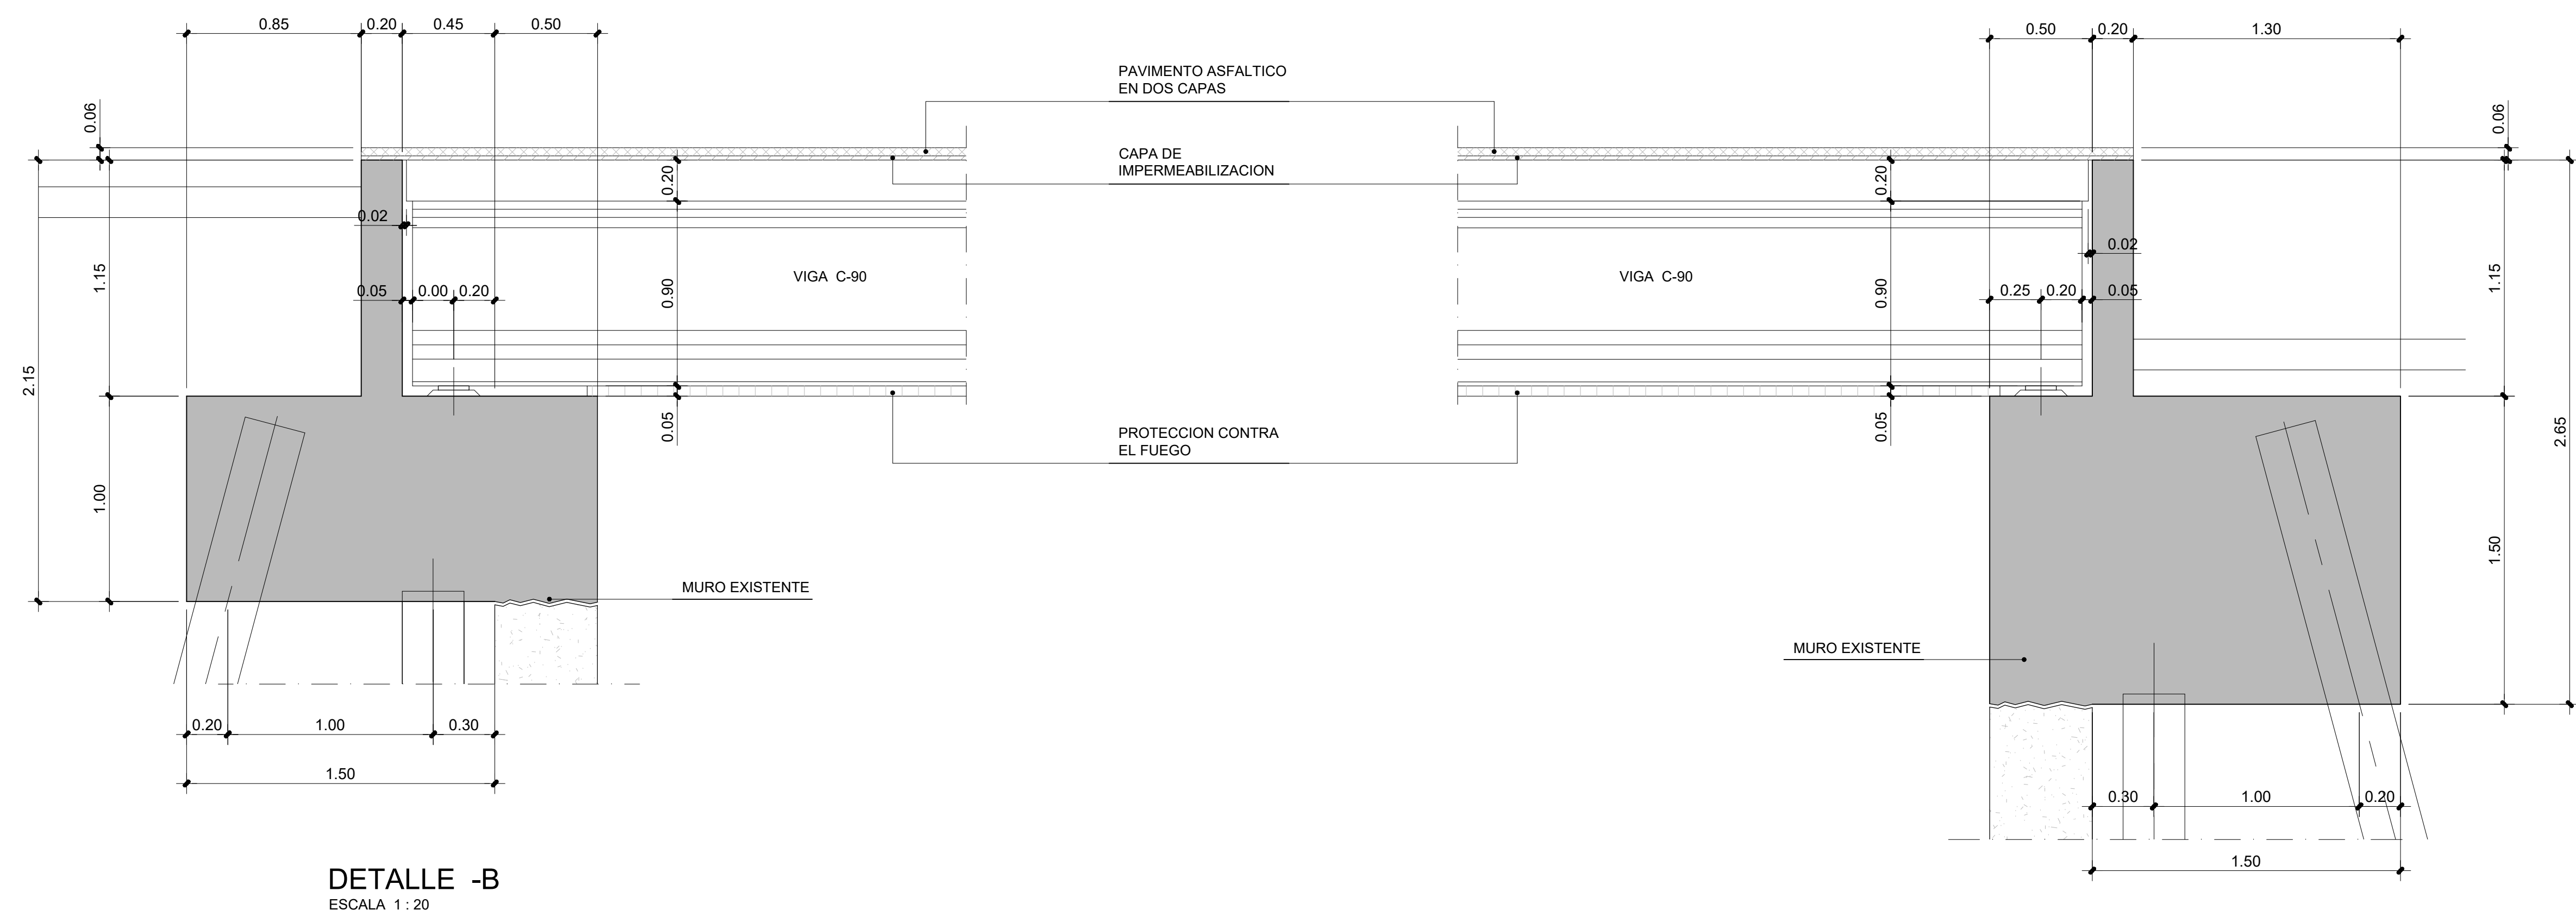


DETALLE -B
ESCALA 1 : 20

DETALLE -C
ESCALA 1 : 20

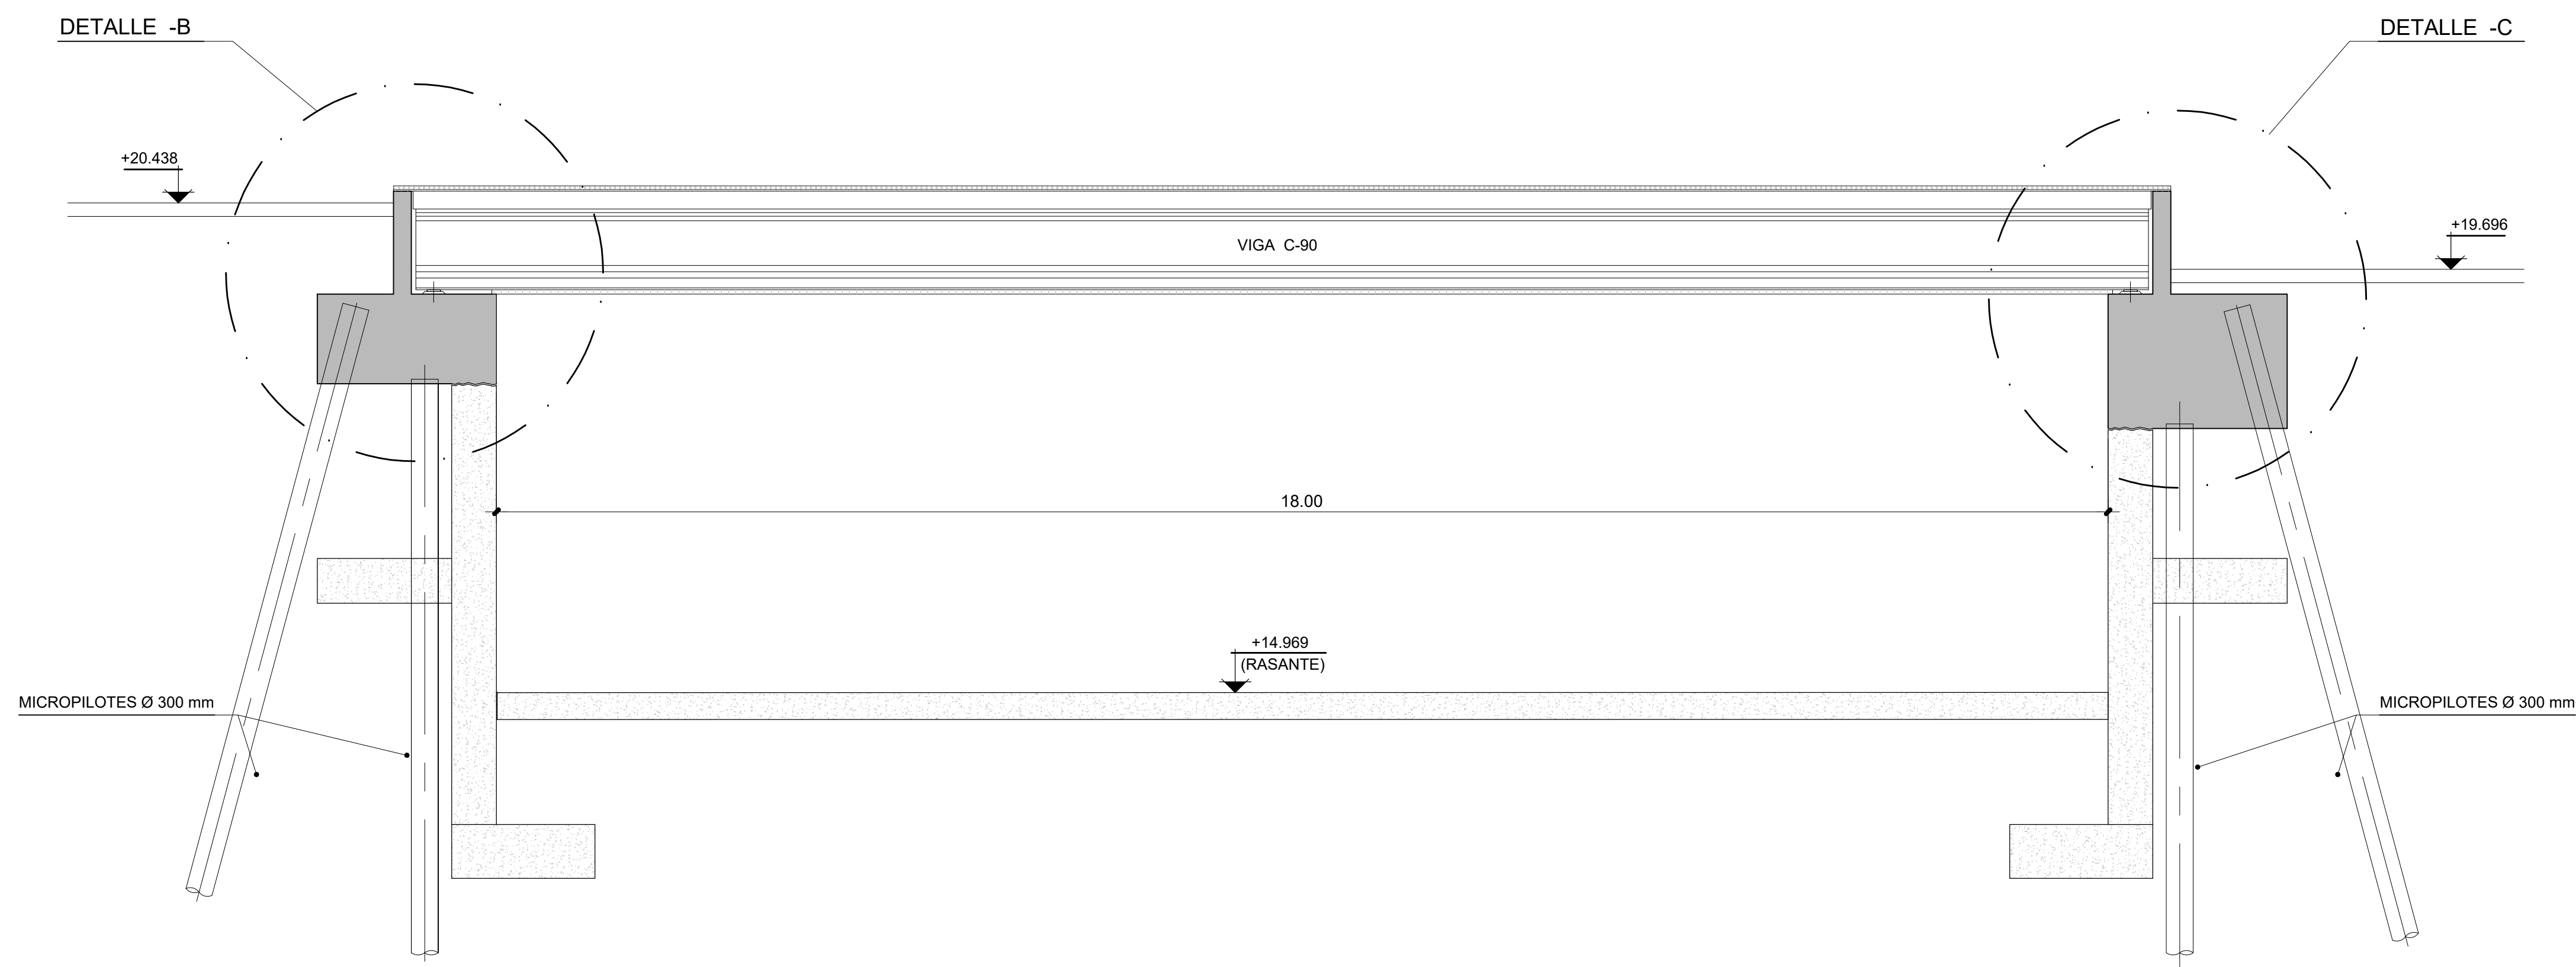


TIPO D:
CUBIERTA VIGAS PREFABRICADAS DE HORMIGON
ESCALA 1 : 50

TIPO E:
CUBIERTA VIGAS PREFABRICADAS DE HORMIGON CON
NIVEL DE CALZADA LATERAL MAS BAJA
ESCALA 1 : 50

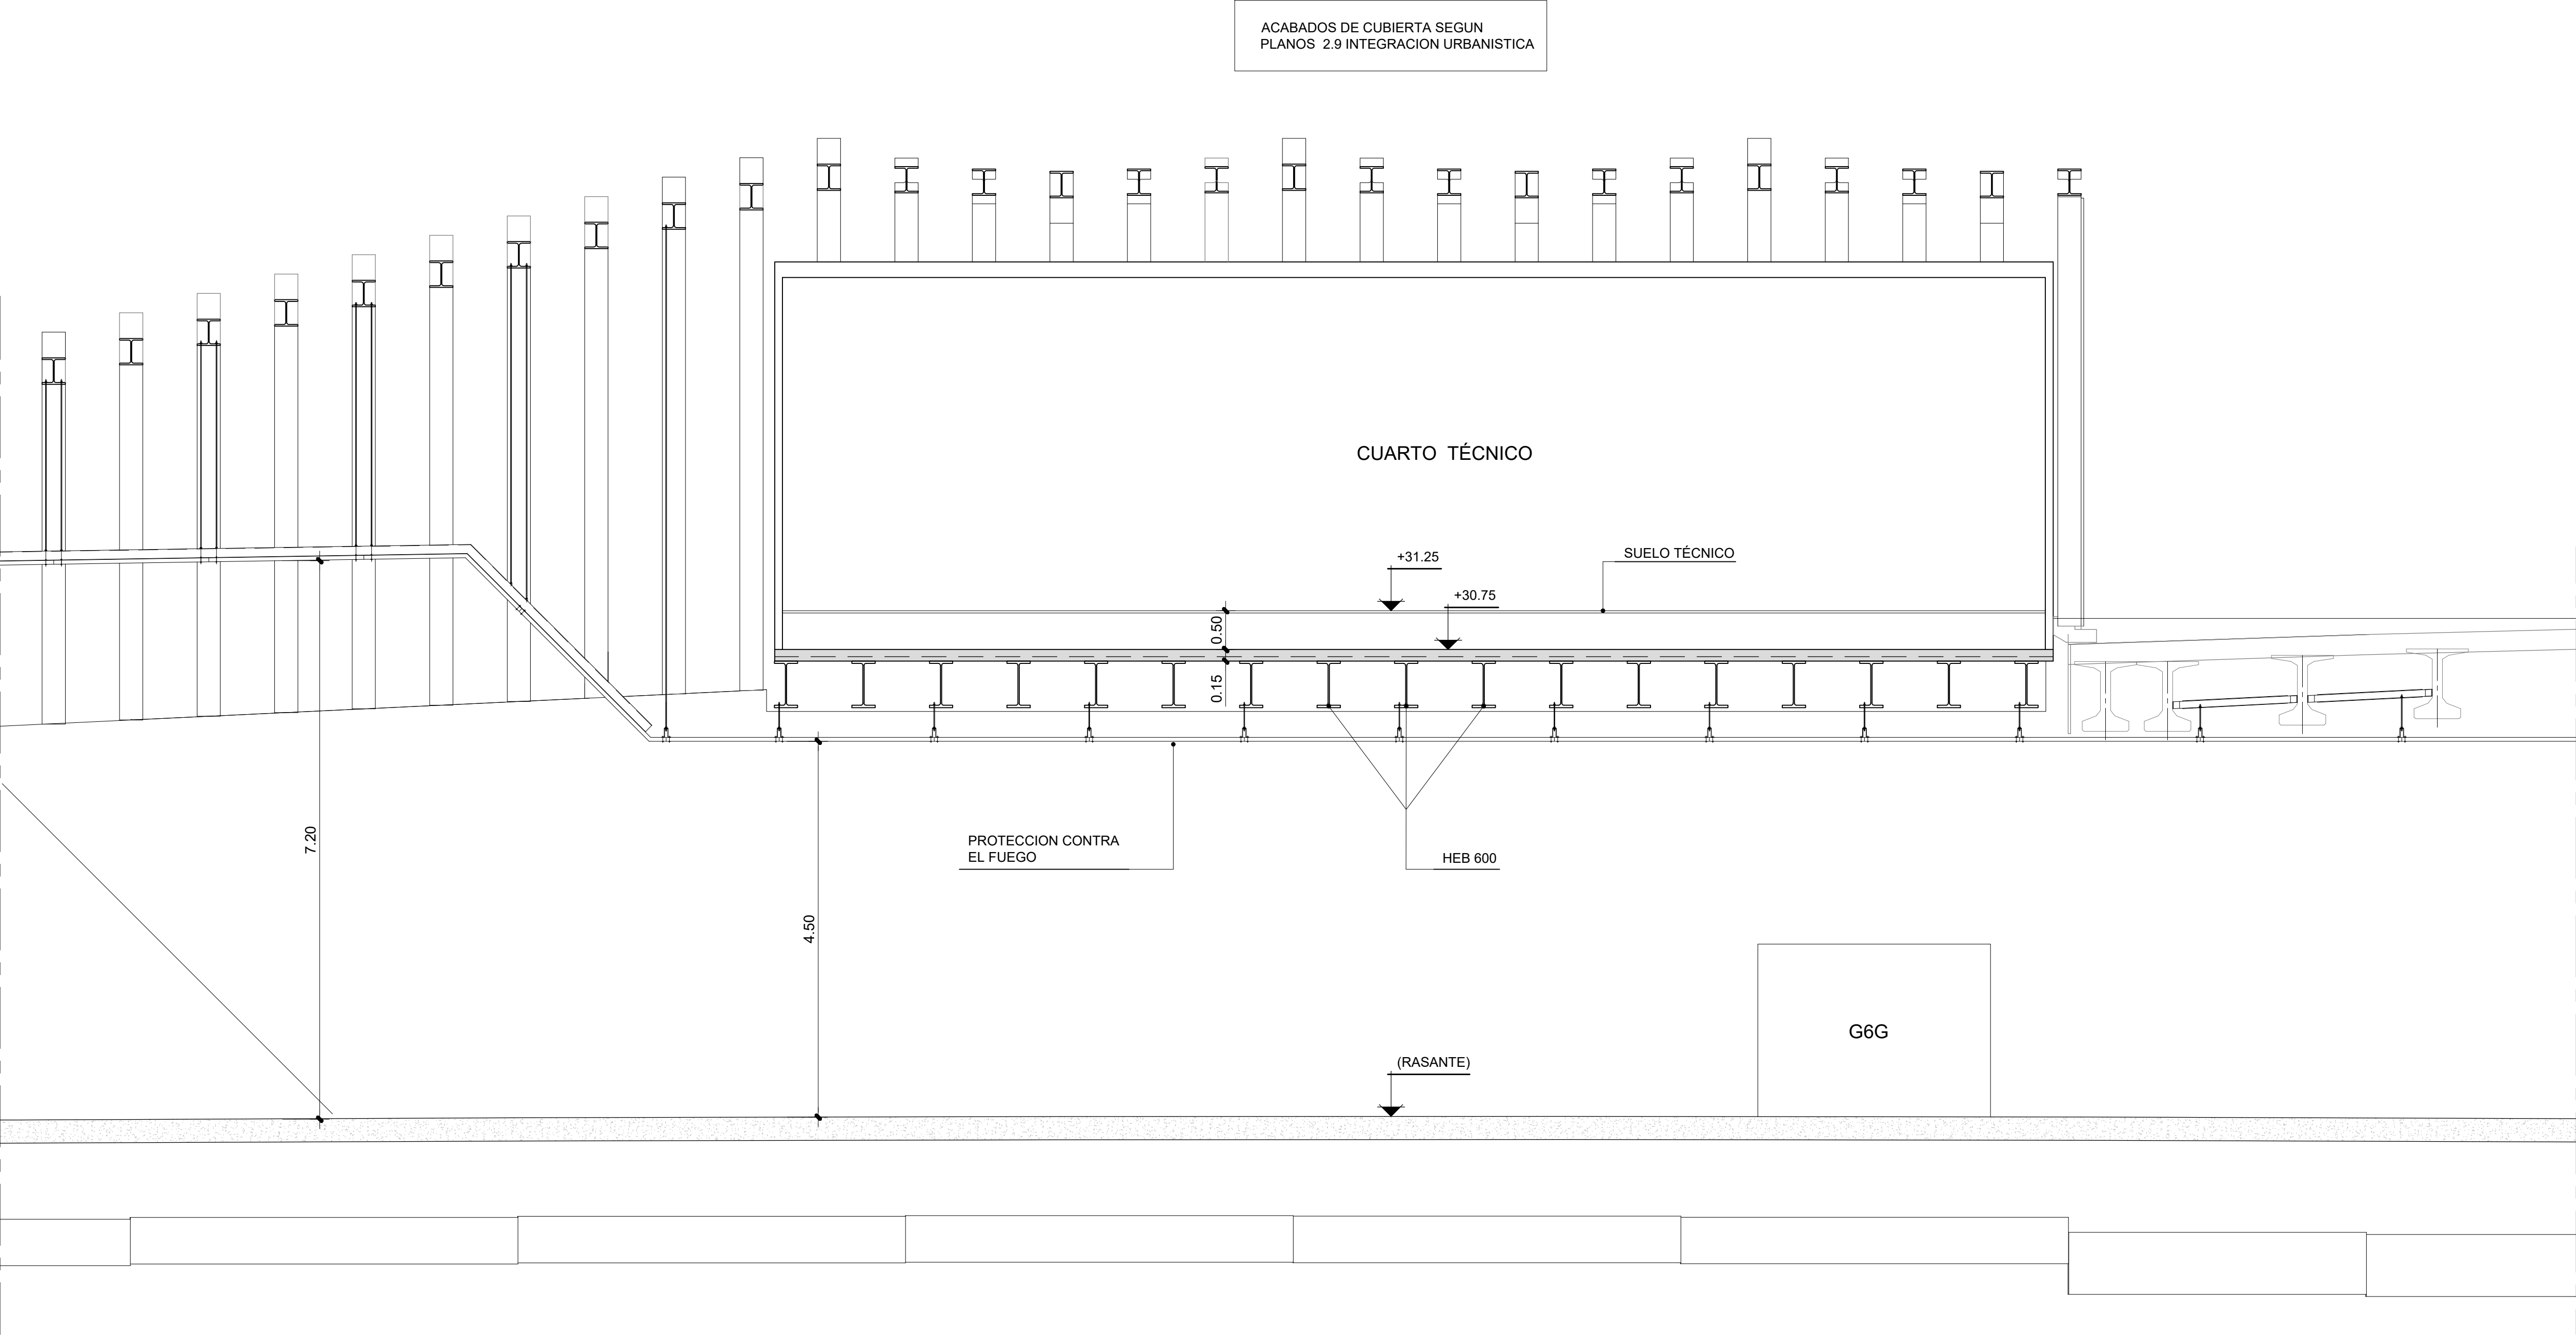

SECCIÓN LONGITUDINAL. CUARTO TÉCNICO
SENTIDO GETXO
ESCALA 1 : 50

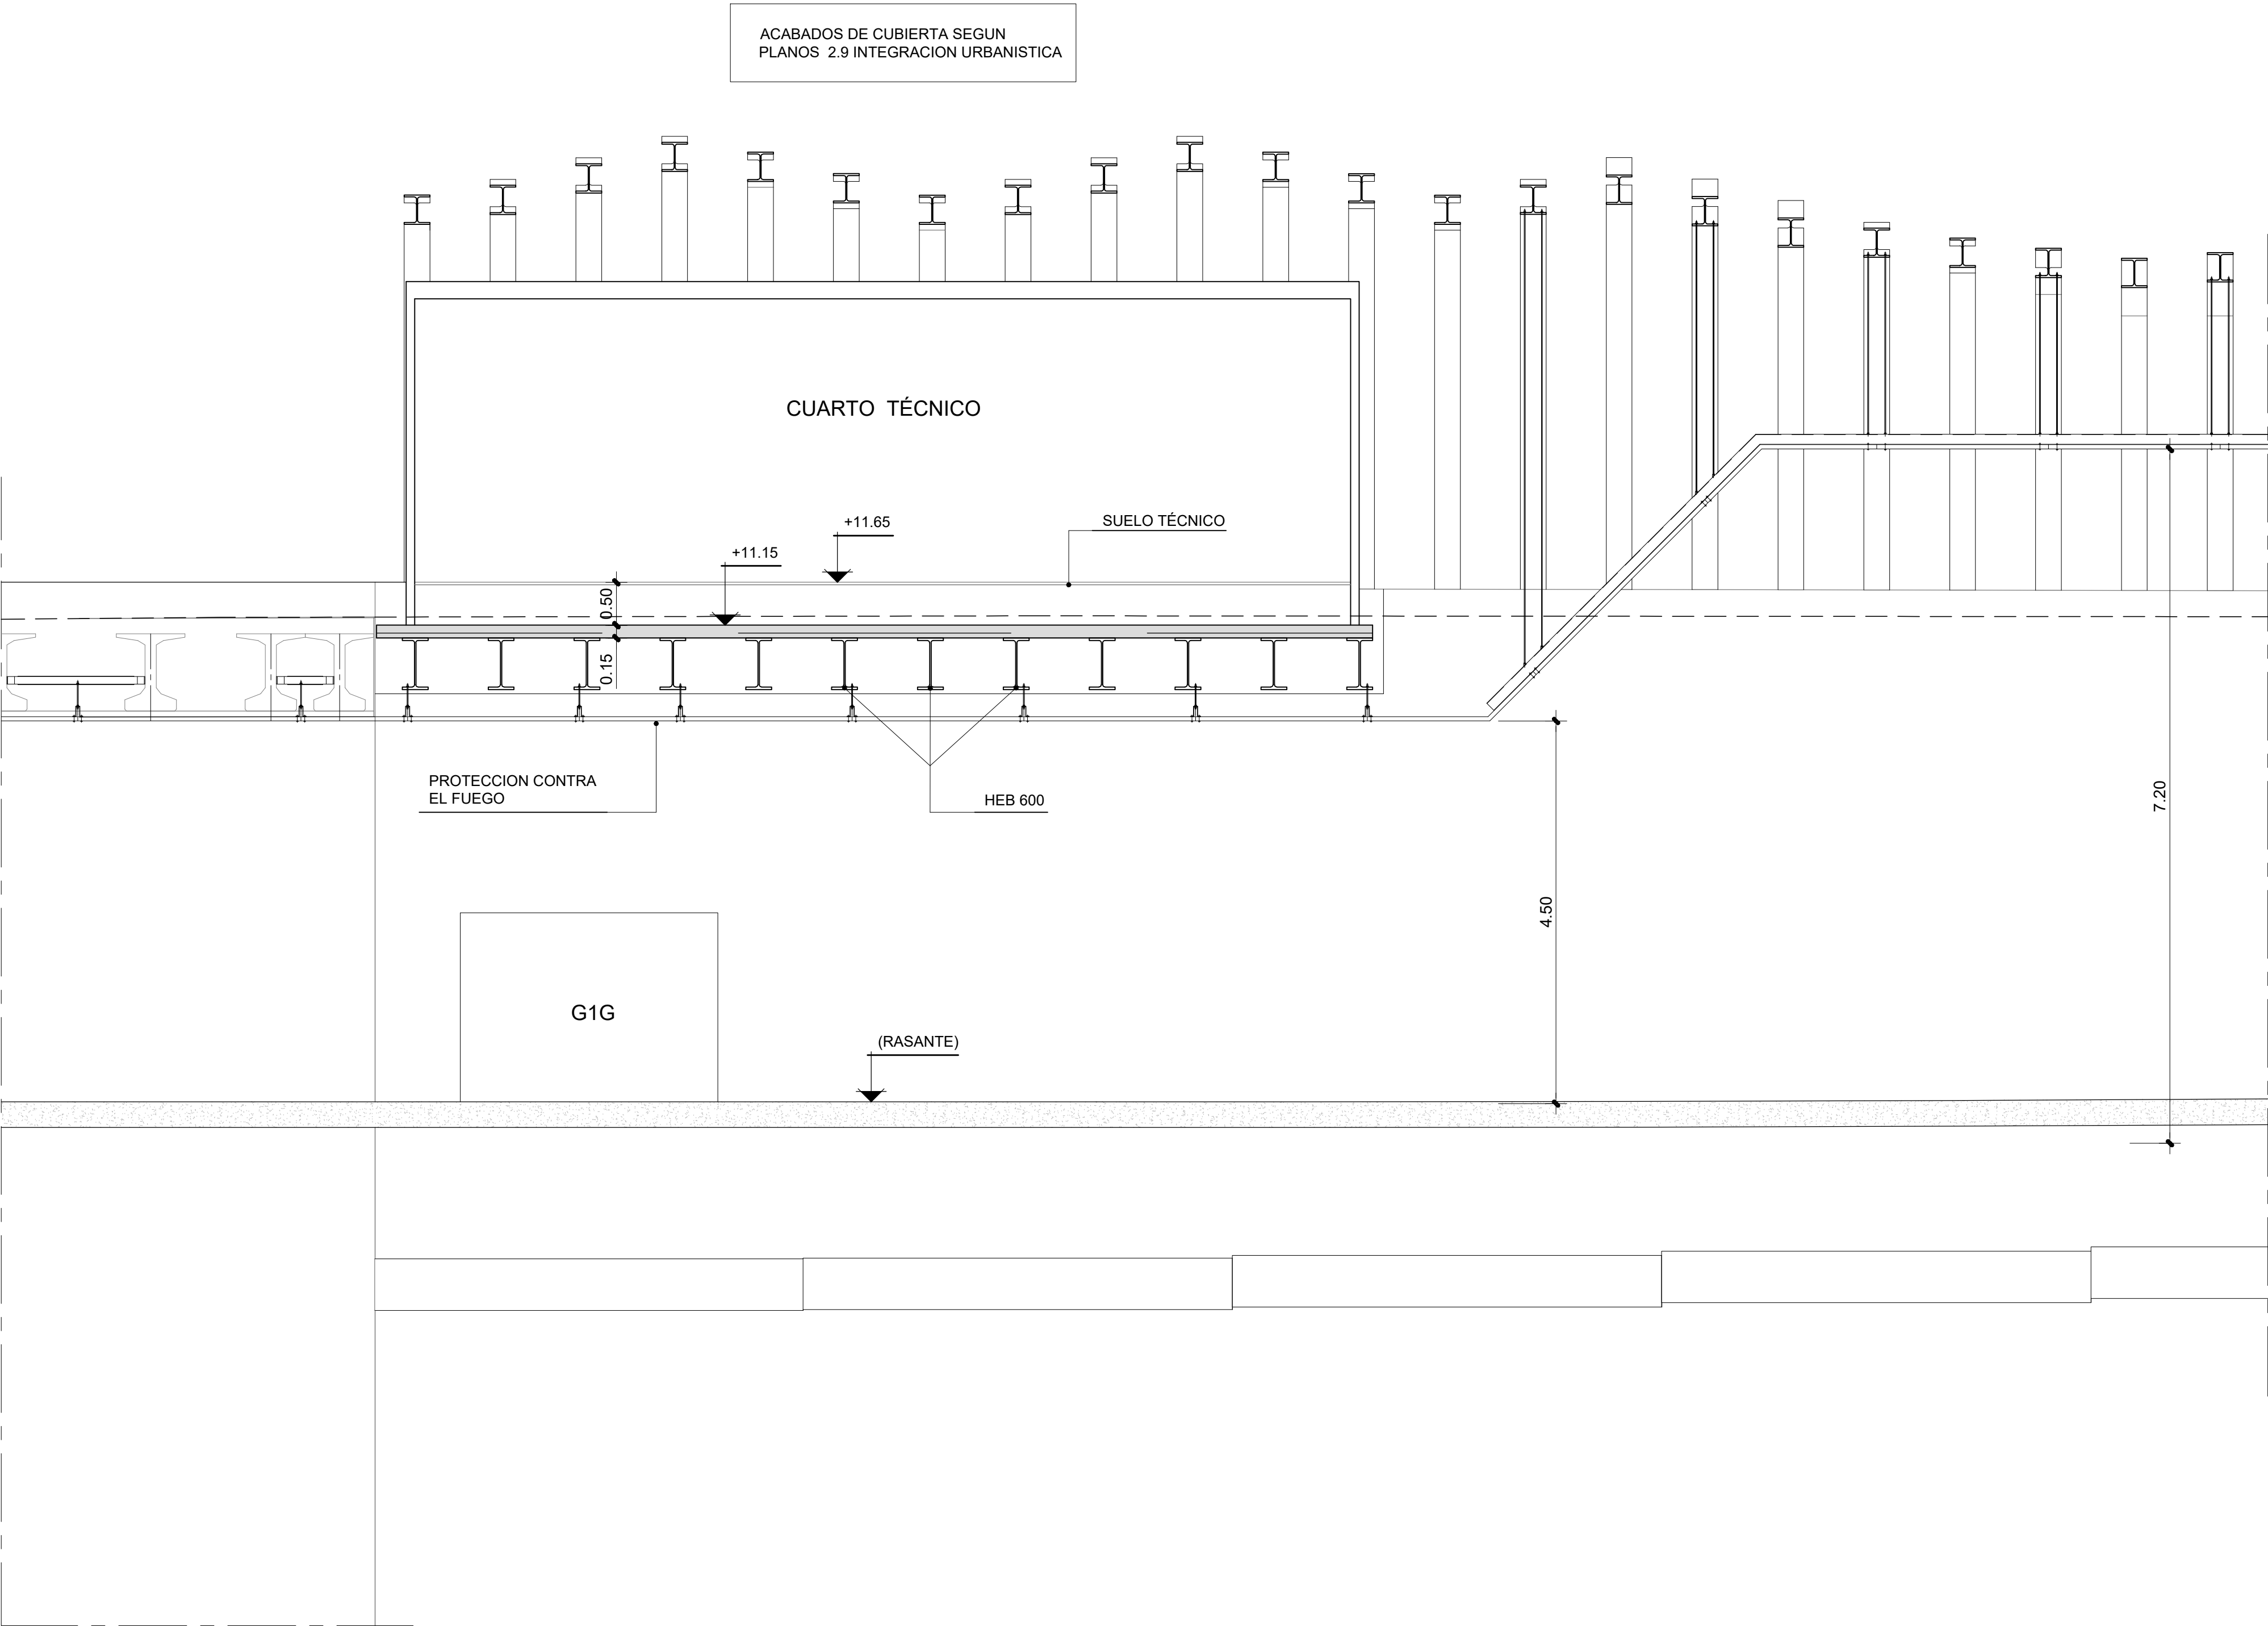

SECCIÓN LONGITUDINAL. CUARTO TÉCNICO
SENTIDO BILBAO
ESCALA 1 : 50