


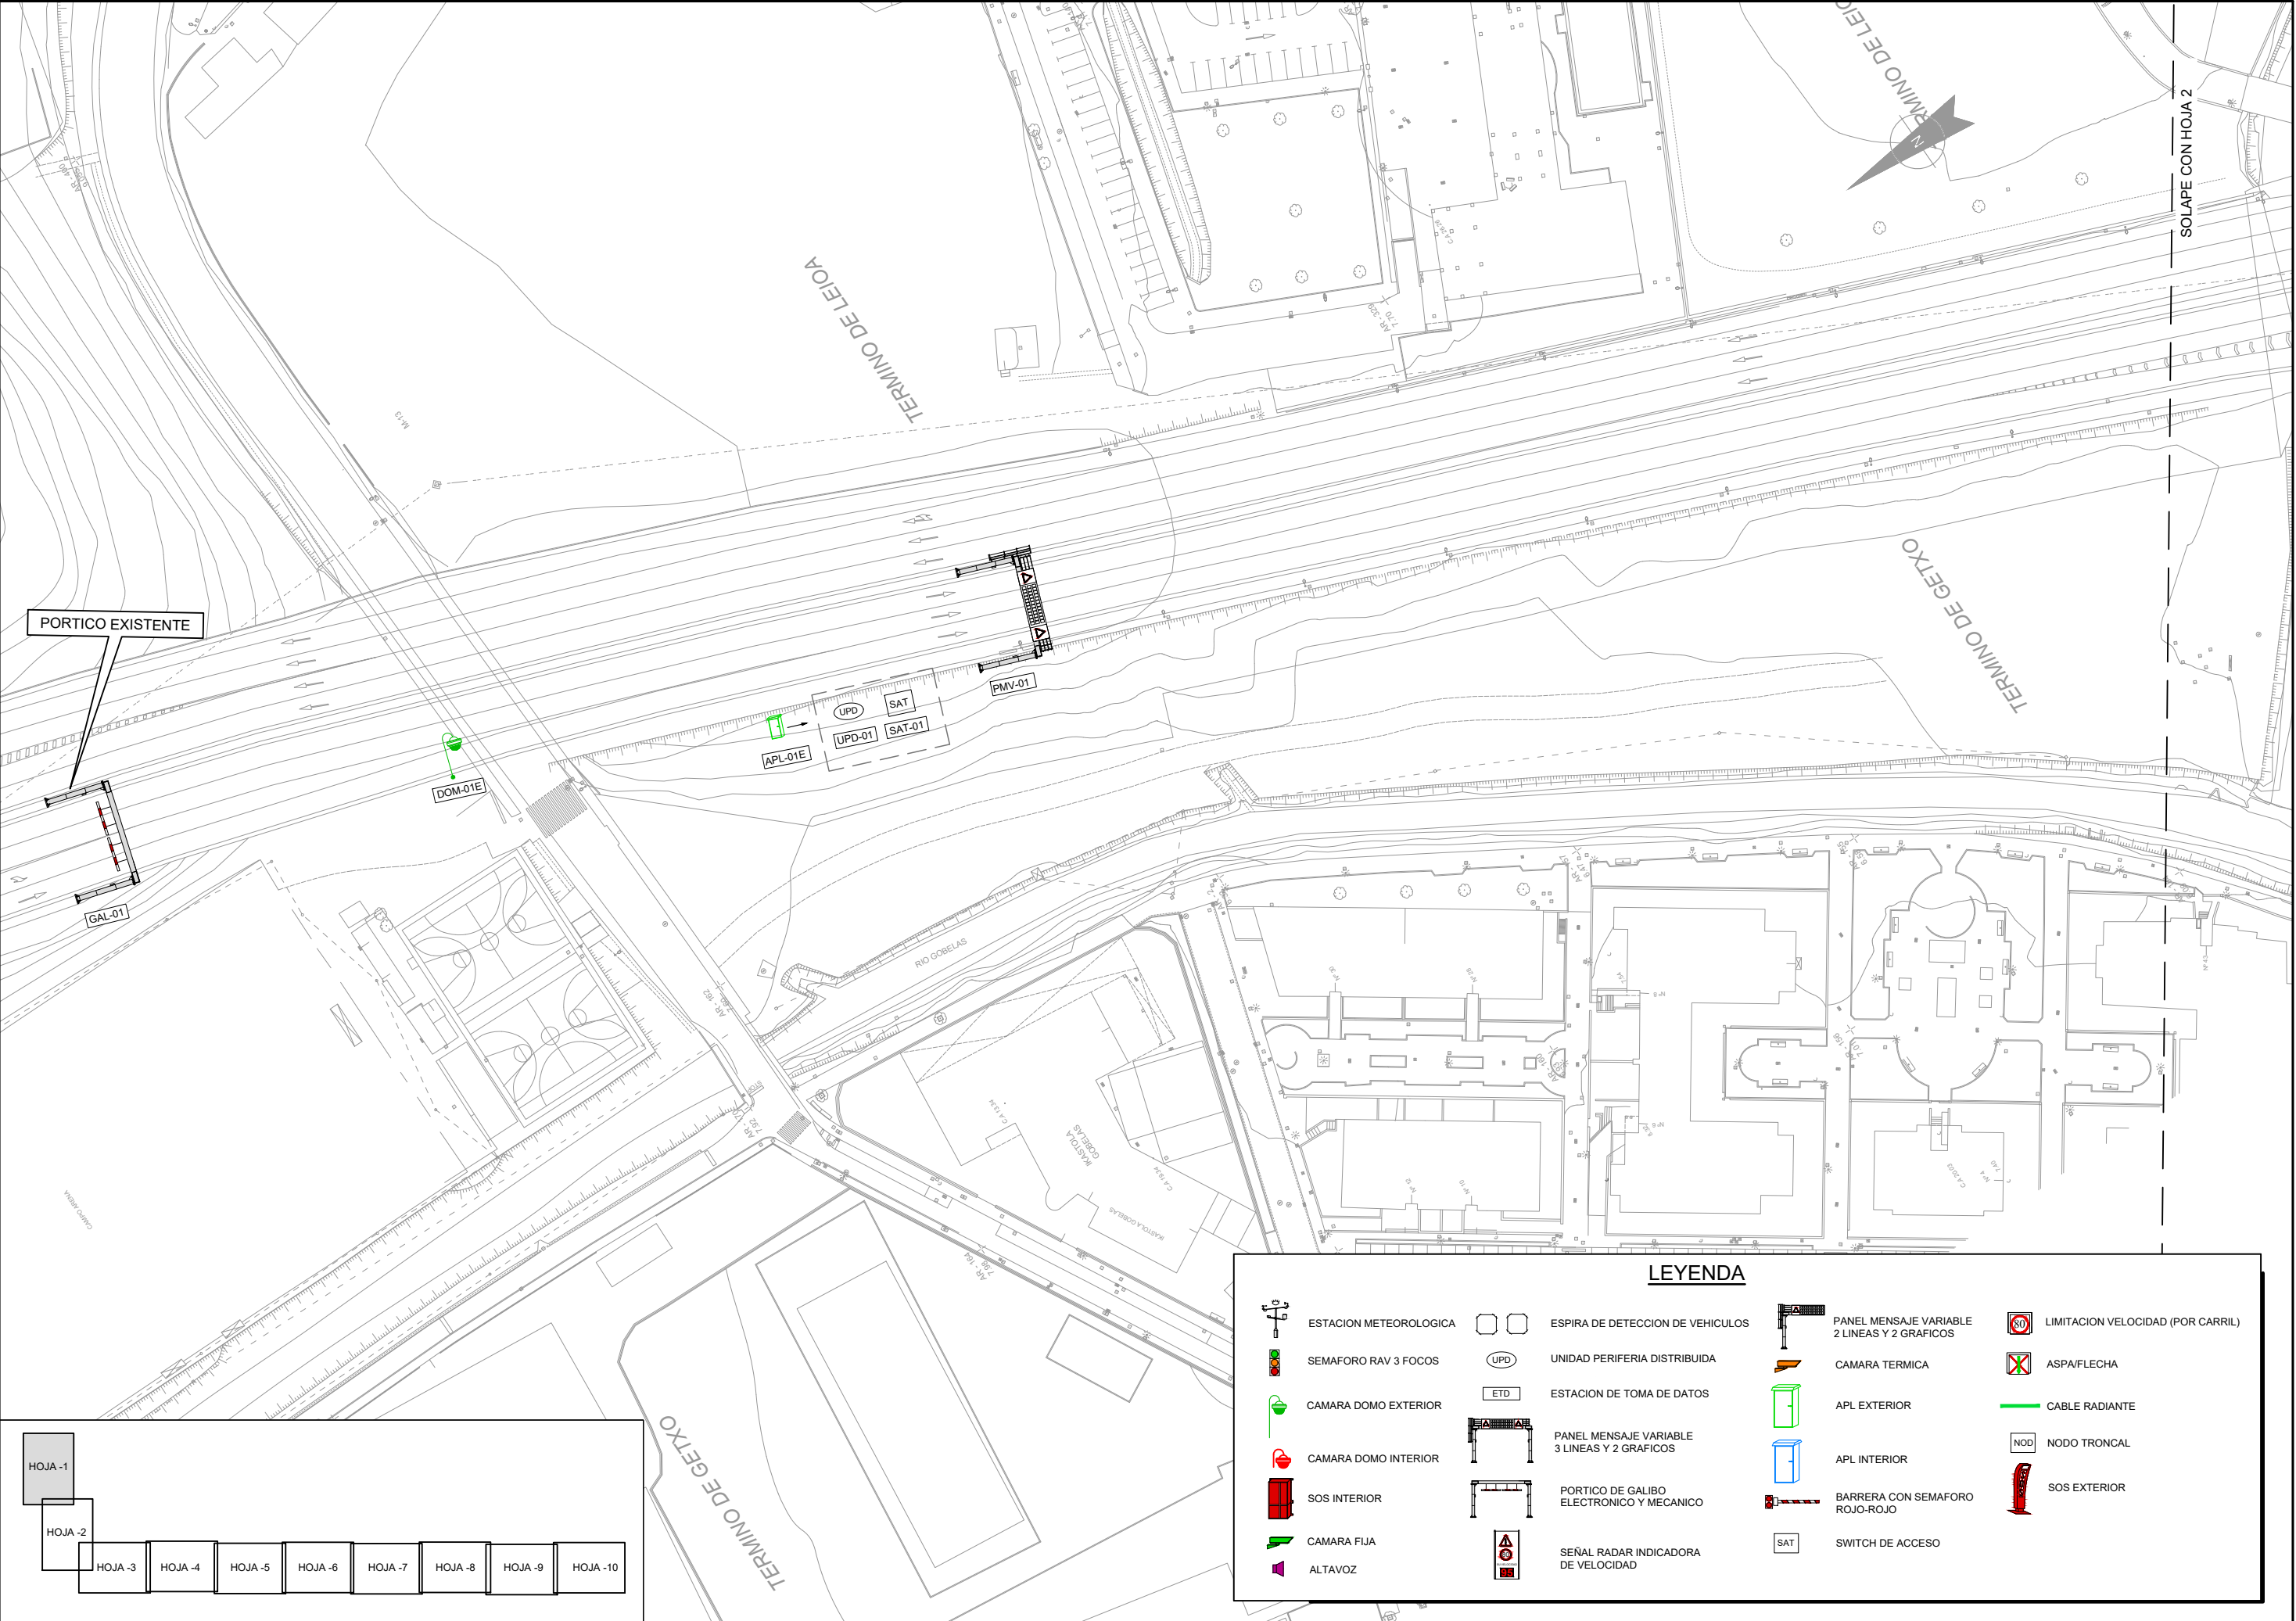


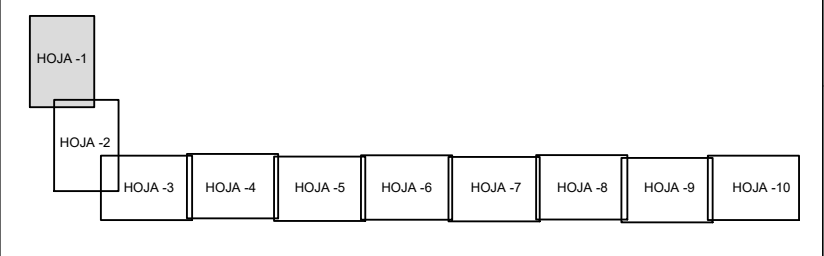

LEYENDA



	ESTACION METEOROLOGICA		ESPIRA DE DETECCION DE VEHICULOS		PANEL MENSAJE VARIABLE 2 LINEAS Y 2 GRAFICOS		LIMITACION VELOCIDAD (POR CARRIL)
	SEMAFORO RAV 3 FOCOS		UNIDAD PERIFERIA DISTRIBUIDA		CAMARA TERMICA		ASPA/FLECHA
	CAMARA DOMO EXTERIOR		ESTACION DE TOMA DE DATOS		APL EXTERIOR		CABLE RADIANTE
	CAMARA DOMO INTERIOR		PANEL MENSAJE VARIABLE 3 LINEAS Y 2 GRAFICOS		APL INTERIOR		NODO TRONCAL
	SOS INTERIOR		PORTICO DE GALIBO ELECTRONICO Y MECANICO		BARRERA CON SEMAFORO ROJO-ROJO		SOS EXTERIOR
	CAMARA FIJA		SEÑAL RADAR INDICADORA DE VELOCIDAD		SWITCH DE ACCESO		
	ALTAVOZ						

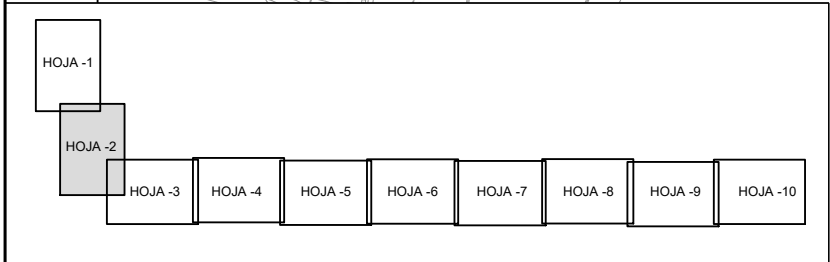

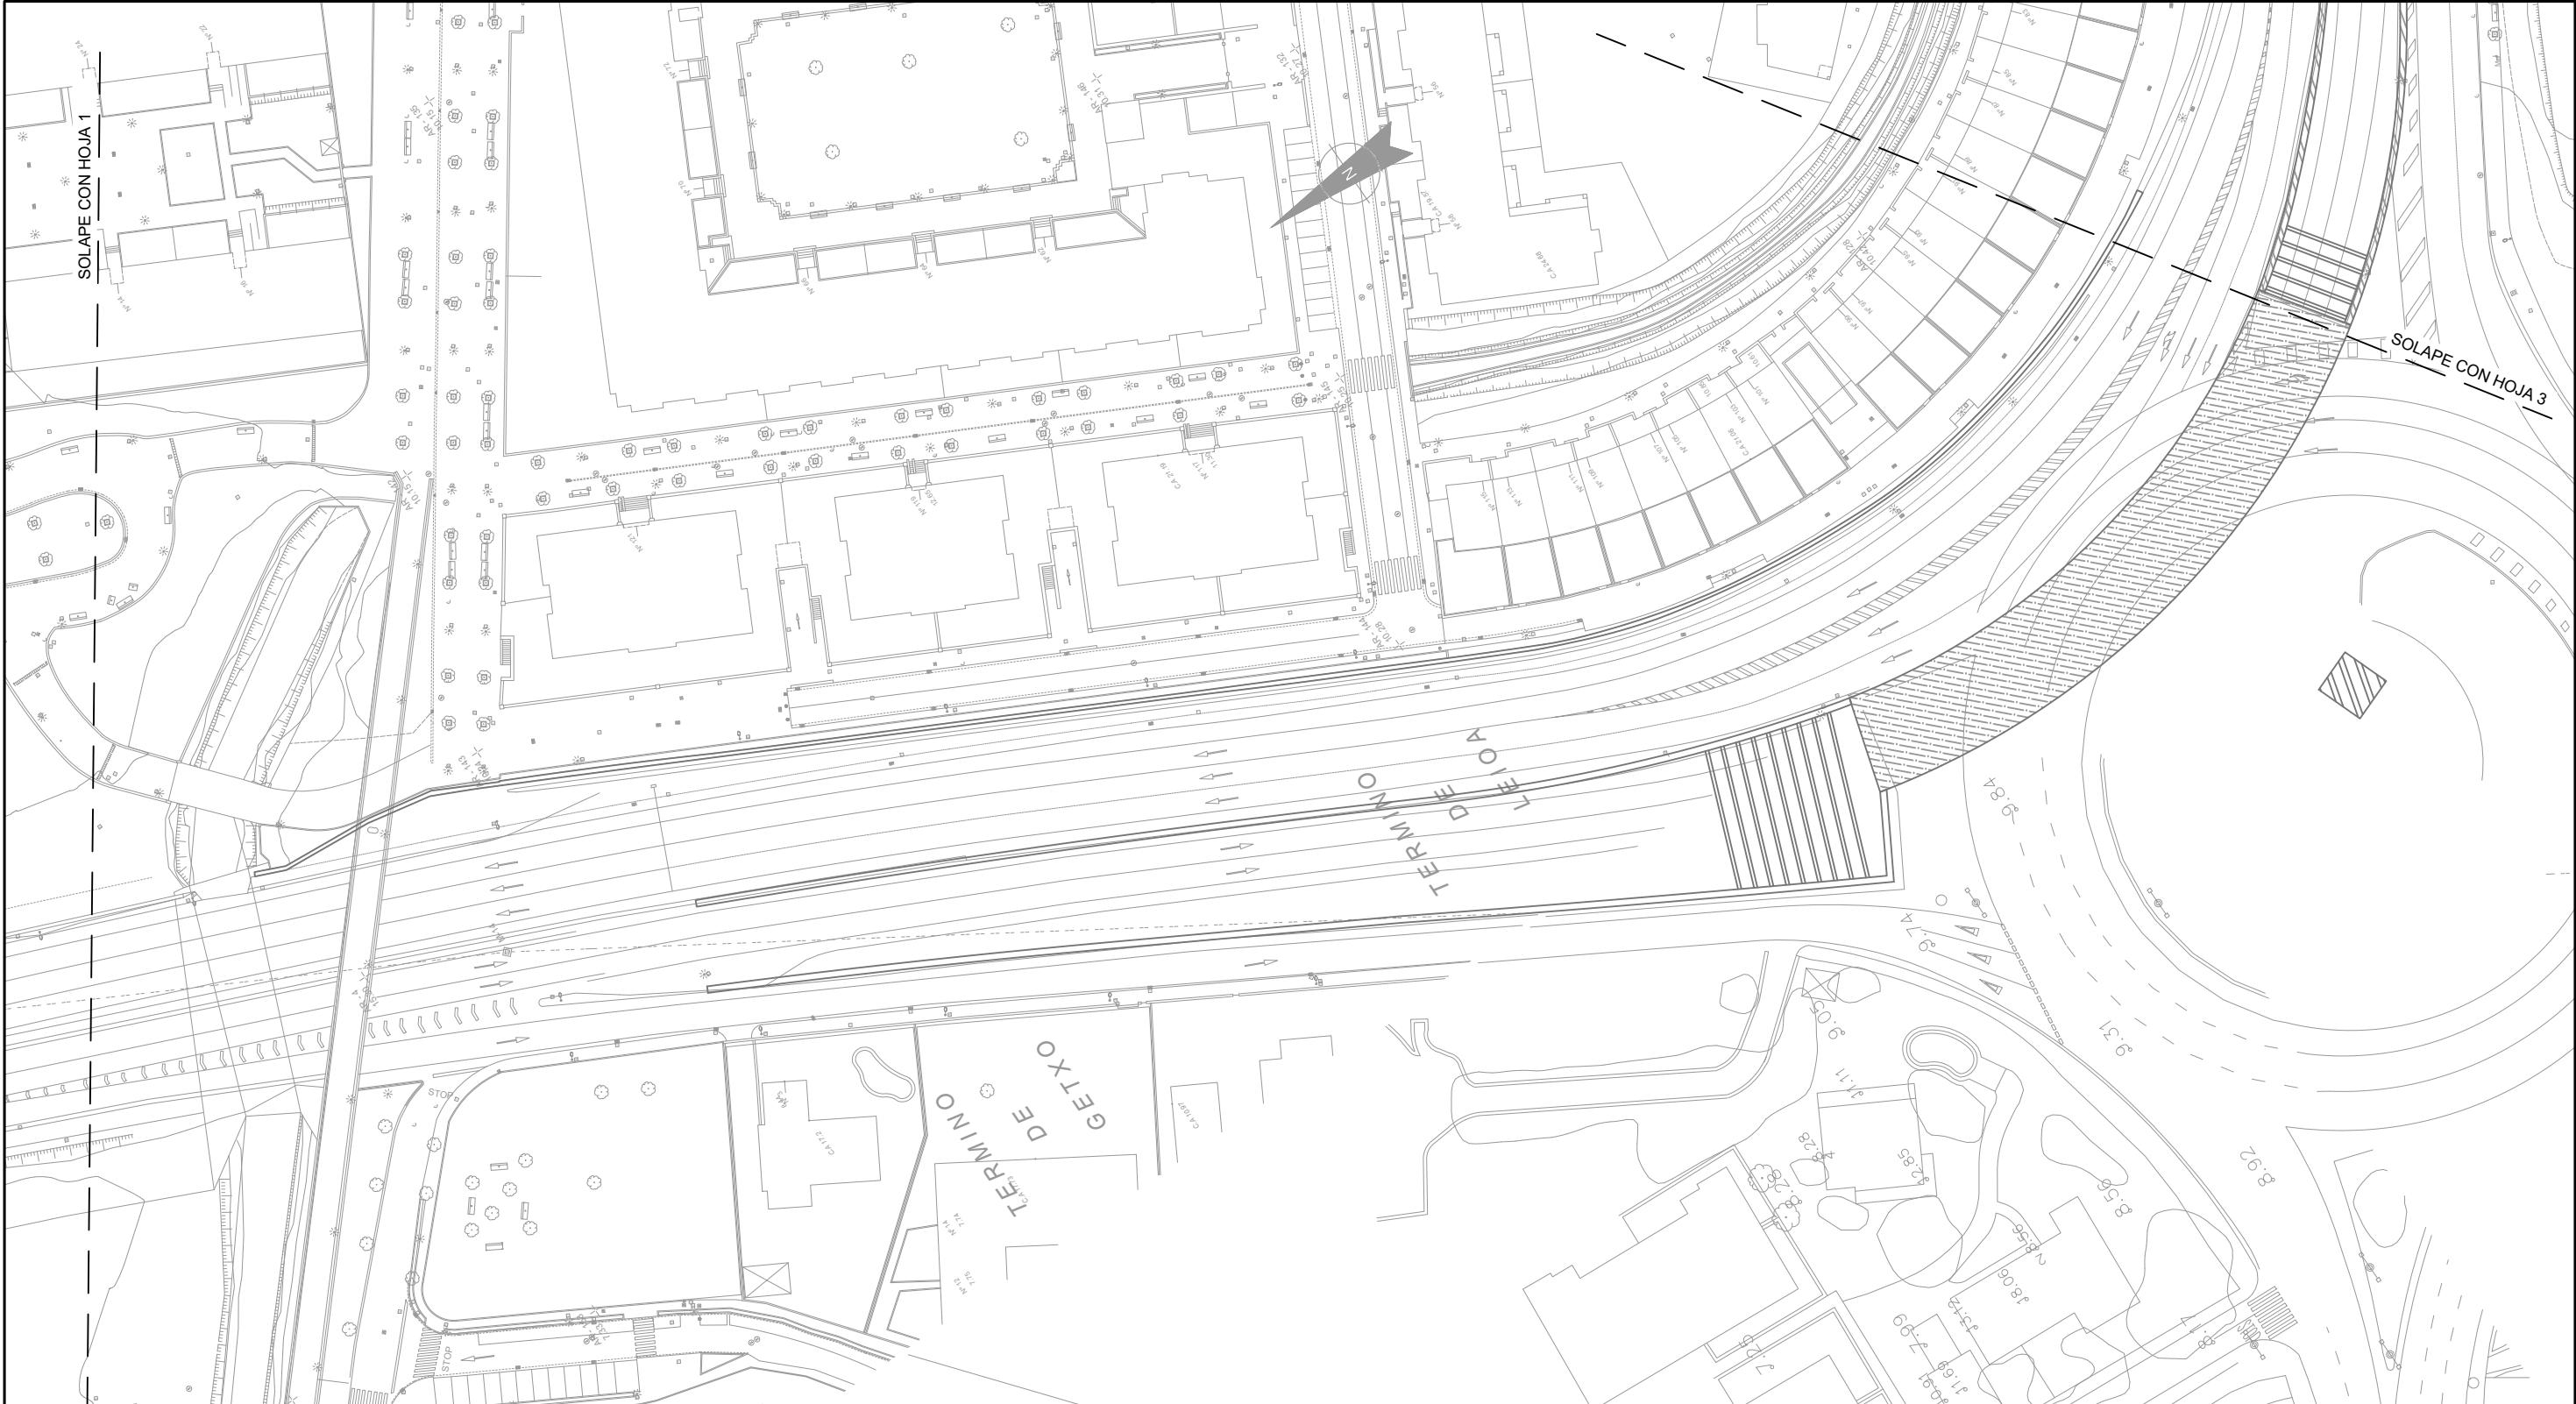


LEYENDA


	ESTACION METEOROLOGICA		ESPIRA DE DETECCION DE VEHICULOS		PANEL MENSAJE VARIABLE 2 LINEAS Y 2 GRAFICOS		LIMITACION VELOCIDAD (POR CARRIL)
	SEMAFORO RAV 3 FOCOS		UNIDAD PERIFERIA DISTRIBUIDA		CAMARA TERMICA		ASPA/FLECHA
	CAMARA DOMO EXTERIOR		ESTACION DE TOMA DE DATOS		APL EXTERIOR		CABLE RADIANTE
	CAMARA DOMO INTERIOR		PANEL MENSAJE VARIABLE 3 LINEAS Y 2 GRAFICOS		APL INTERIOR		NODO TRONCAL
	SOS INTERIOR		PORTICO DE GALIBO ELECTRONICO Y MECANICO		BARRERA CON SEMAFORO ROJO-ROJO		SOS EXTERIOR
	CAMARA FIJA		SEÑAL RADAR INDICADORA DE VELOCIDAD		SWITCH DE ACCESO		
	ALTAVOZ						

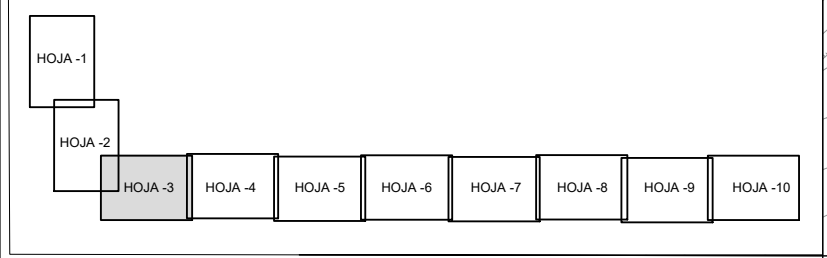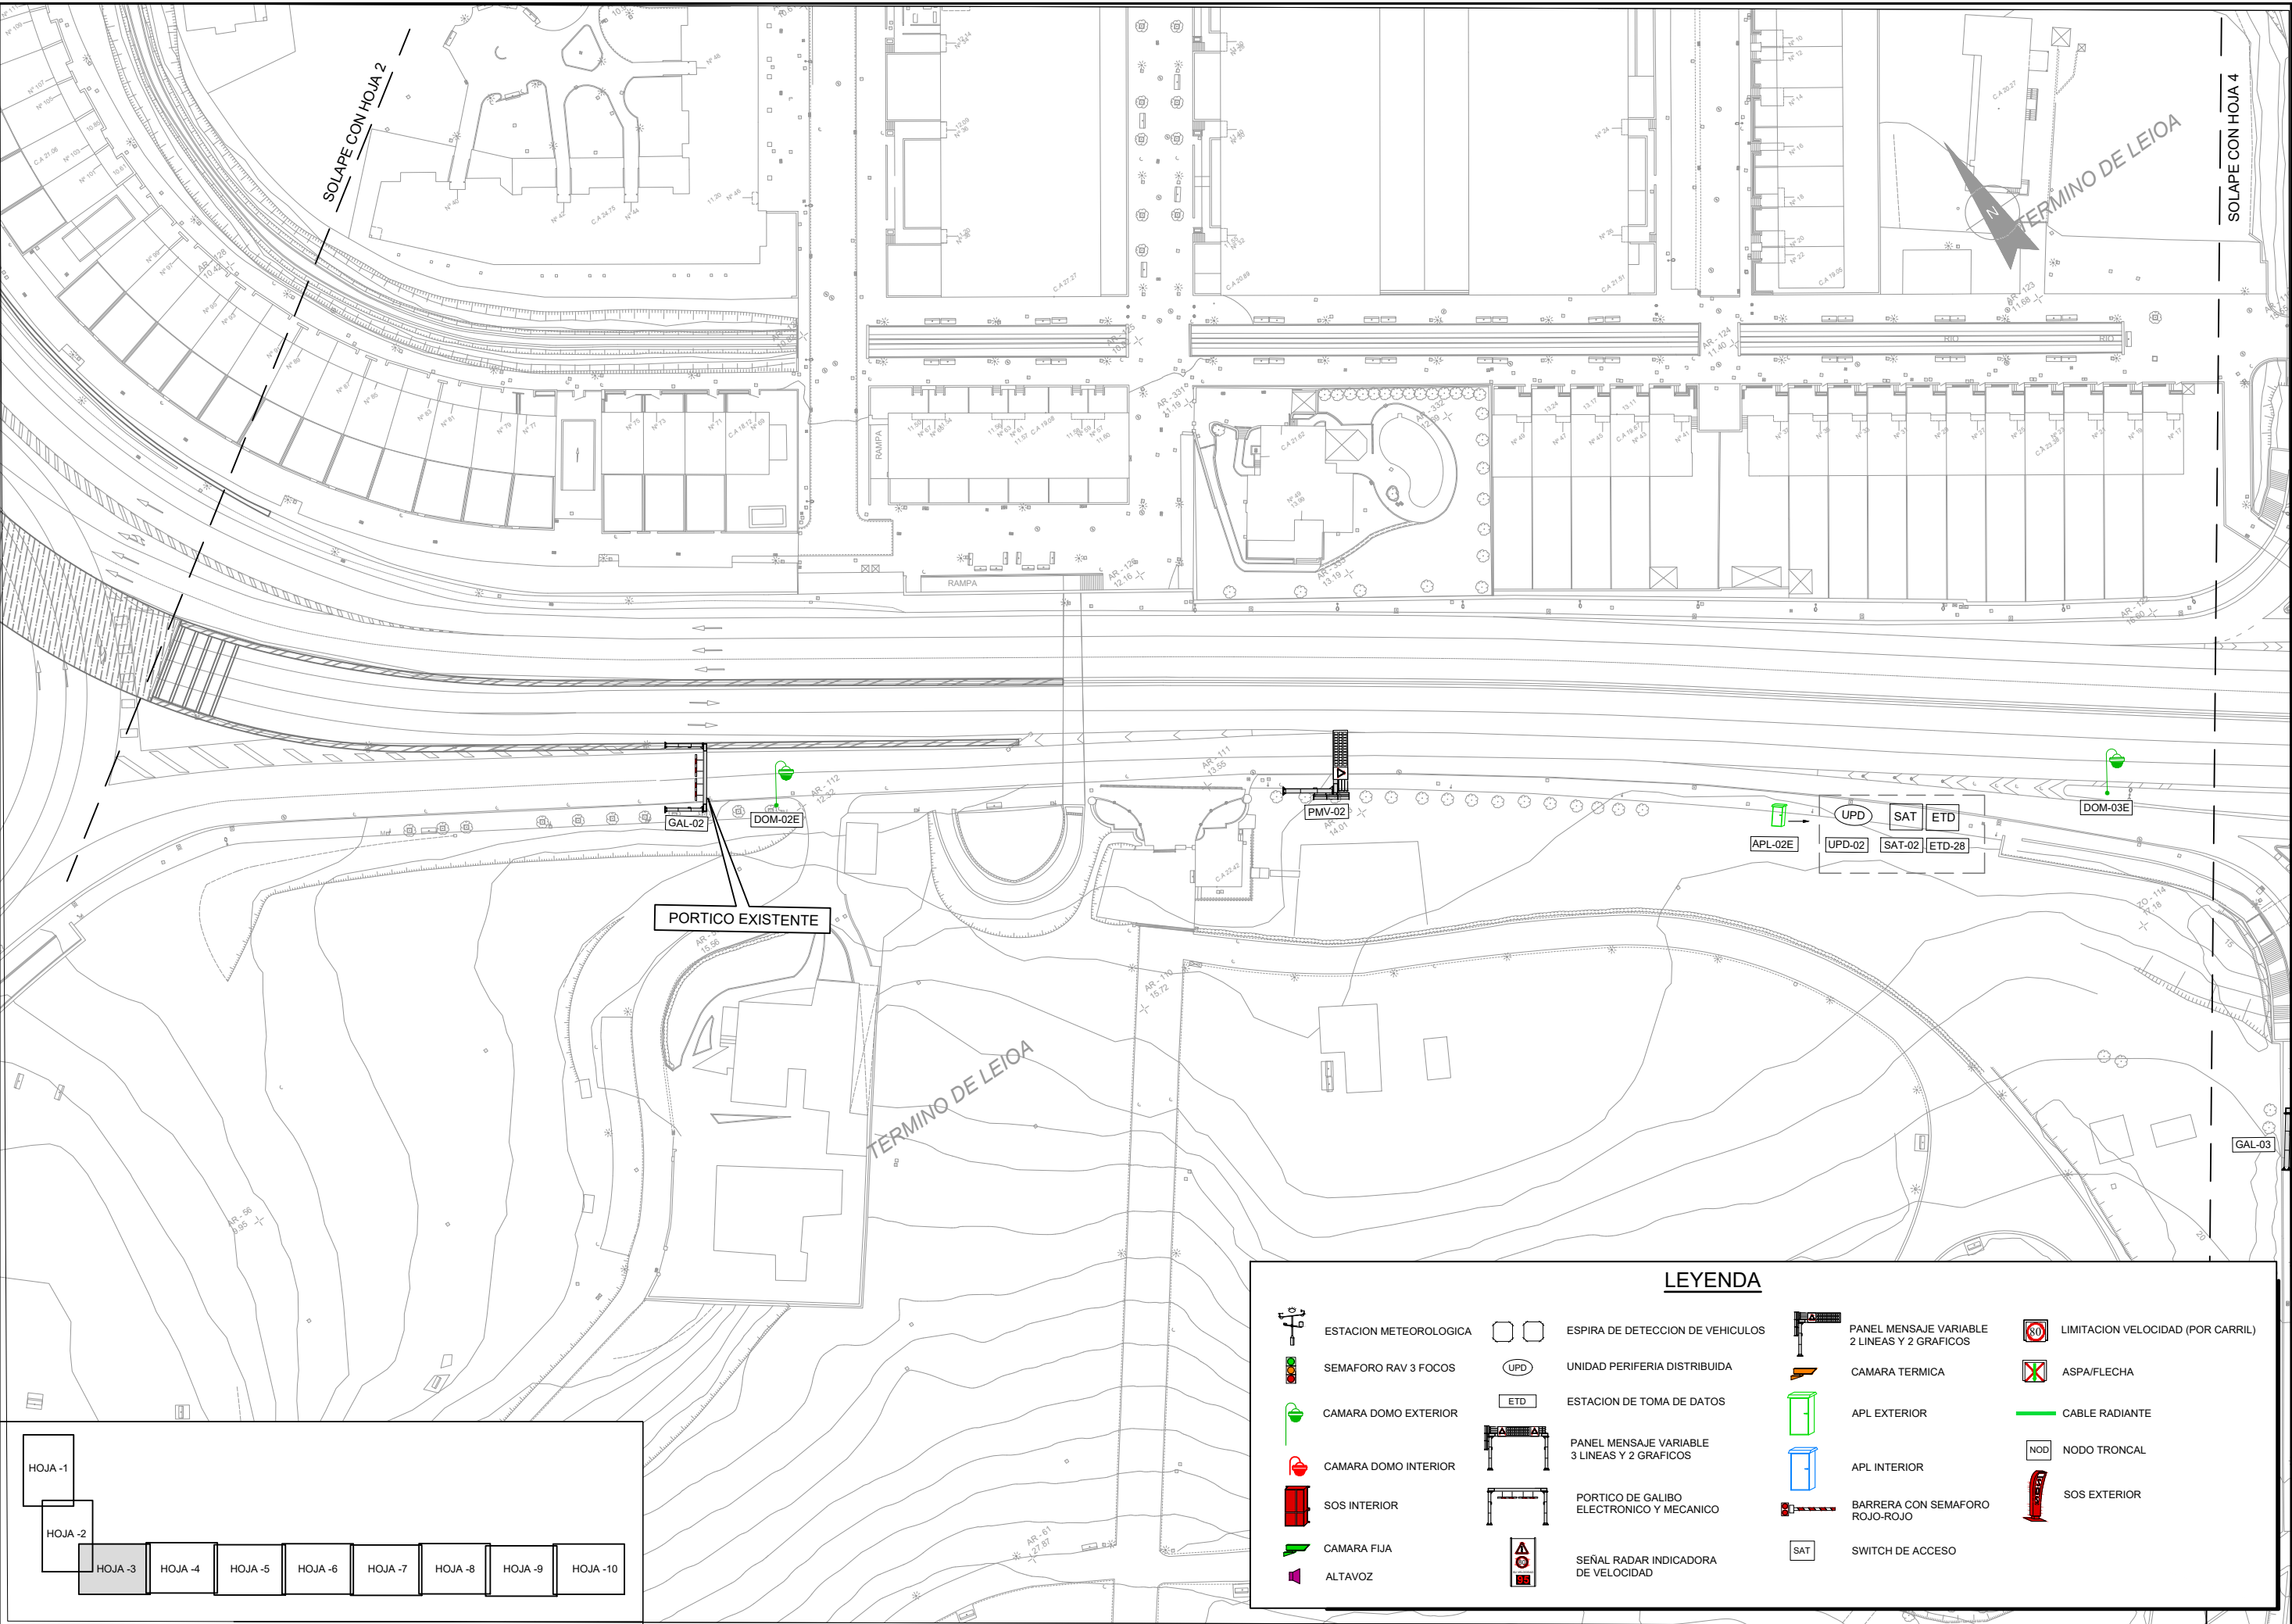


LEYENDA

	ESTACION METEOROLOGICA		ESPIRA DE DETECCION DE VEHICULOS		PANEL MENSAJE VARIABLE 2 LINEAS Y 2 GRAFICOS		LIMITACION VELOCIDAD (POR CARRIL)
	SEMAFORO RAV 3 FOCOS		UNIDAD PERIFERIA DISTRIBUIDA		CAMARA TERMICA		ASPA/FLECHA
	CAMARA DOMO EXTERIOR		ESTACION DE TOMA DE DATOS		APL EXTERIOR		CABLE RADIANTE
	CAMARA DOMO INTERIOR		PANEL MENSAJE VARIABLE 3 LINEAS Y 2 GRAFICOS		APL INTERIOR		NODO TRONCAL
	SOS INTERIOR		PORTICO DE GALIBO ELECTRONICO Y MECANICO		BARRERA CON SEMAFORO ROJO-ROJO		SOS EXTERIOR
	CAMARA FIJA		SEÑAL RADAR INDICADORA DE VELOCIDAD		SWITCH DE ACCESO		
	ALTAVOZ						

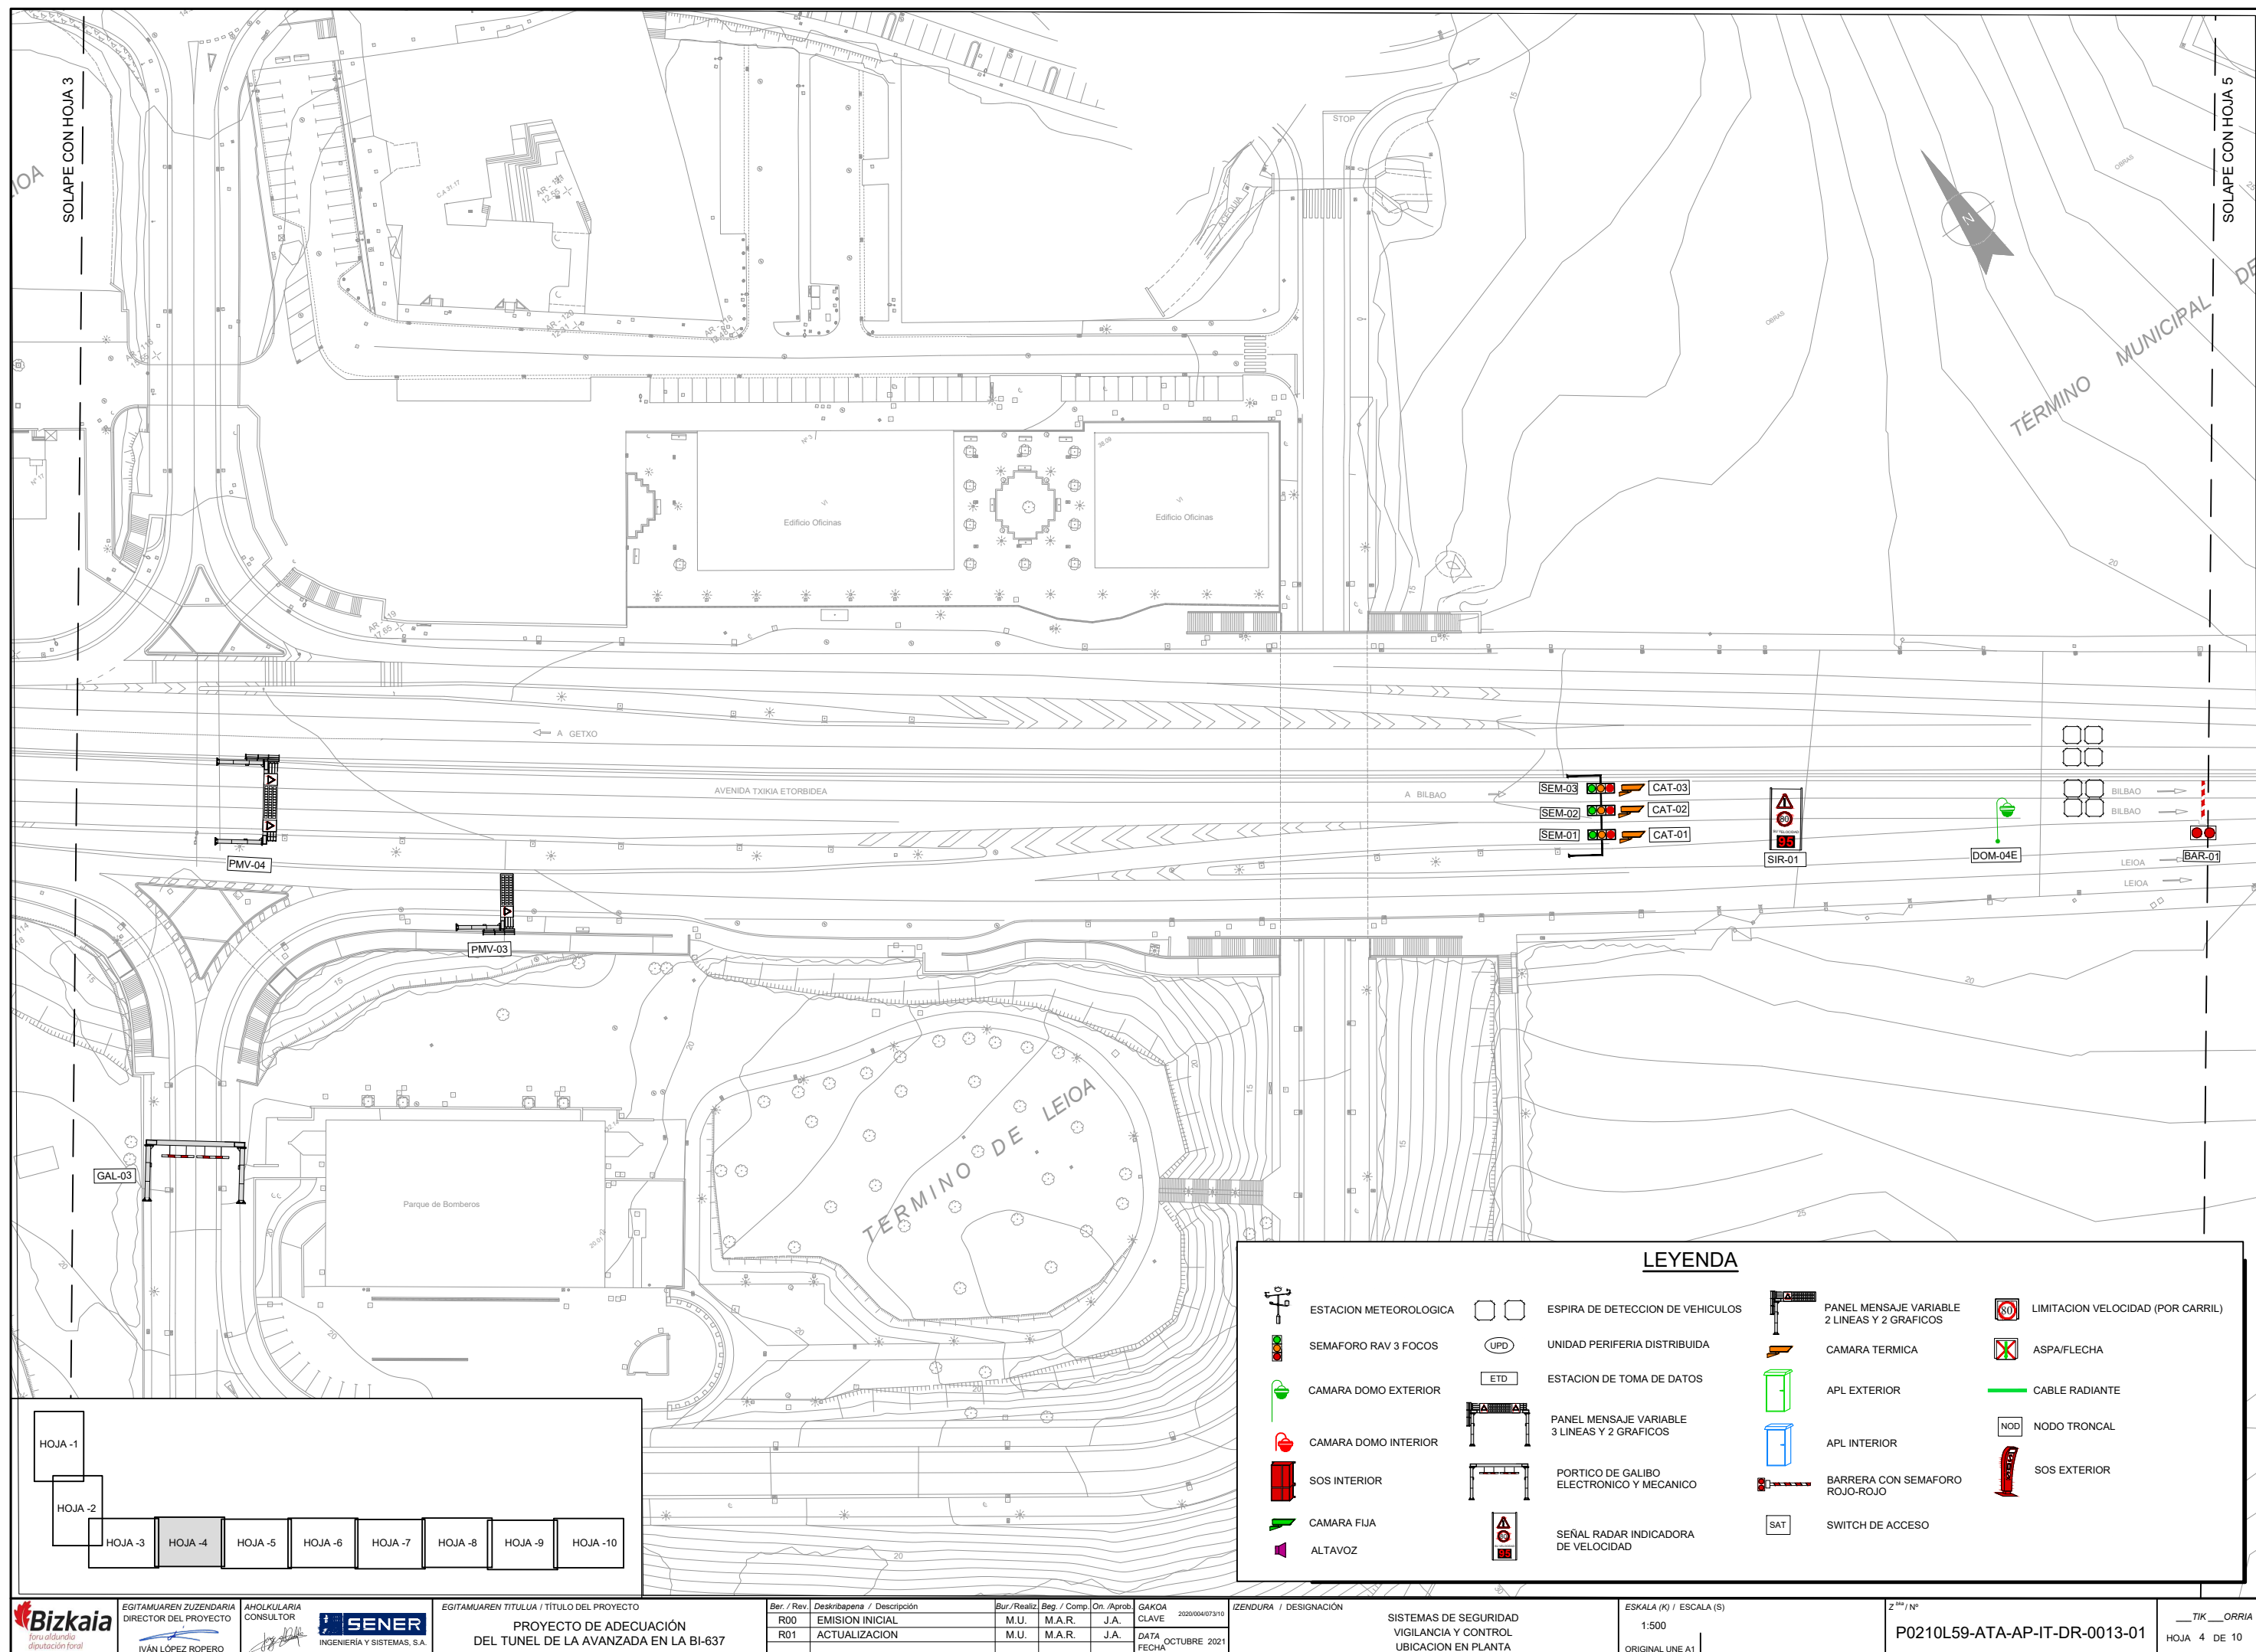


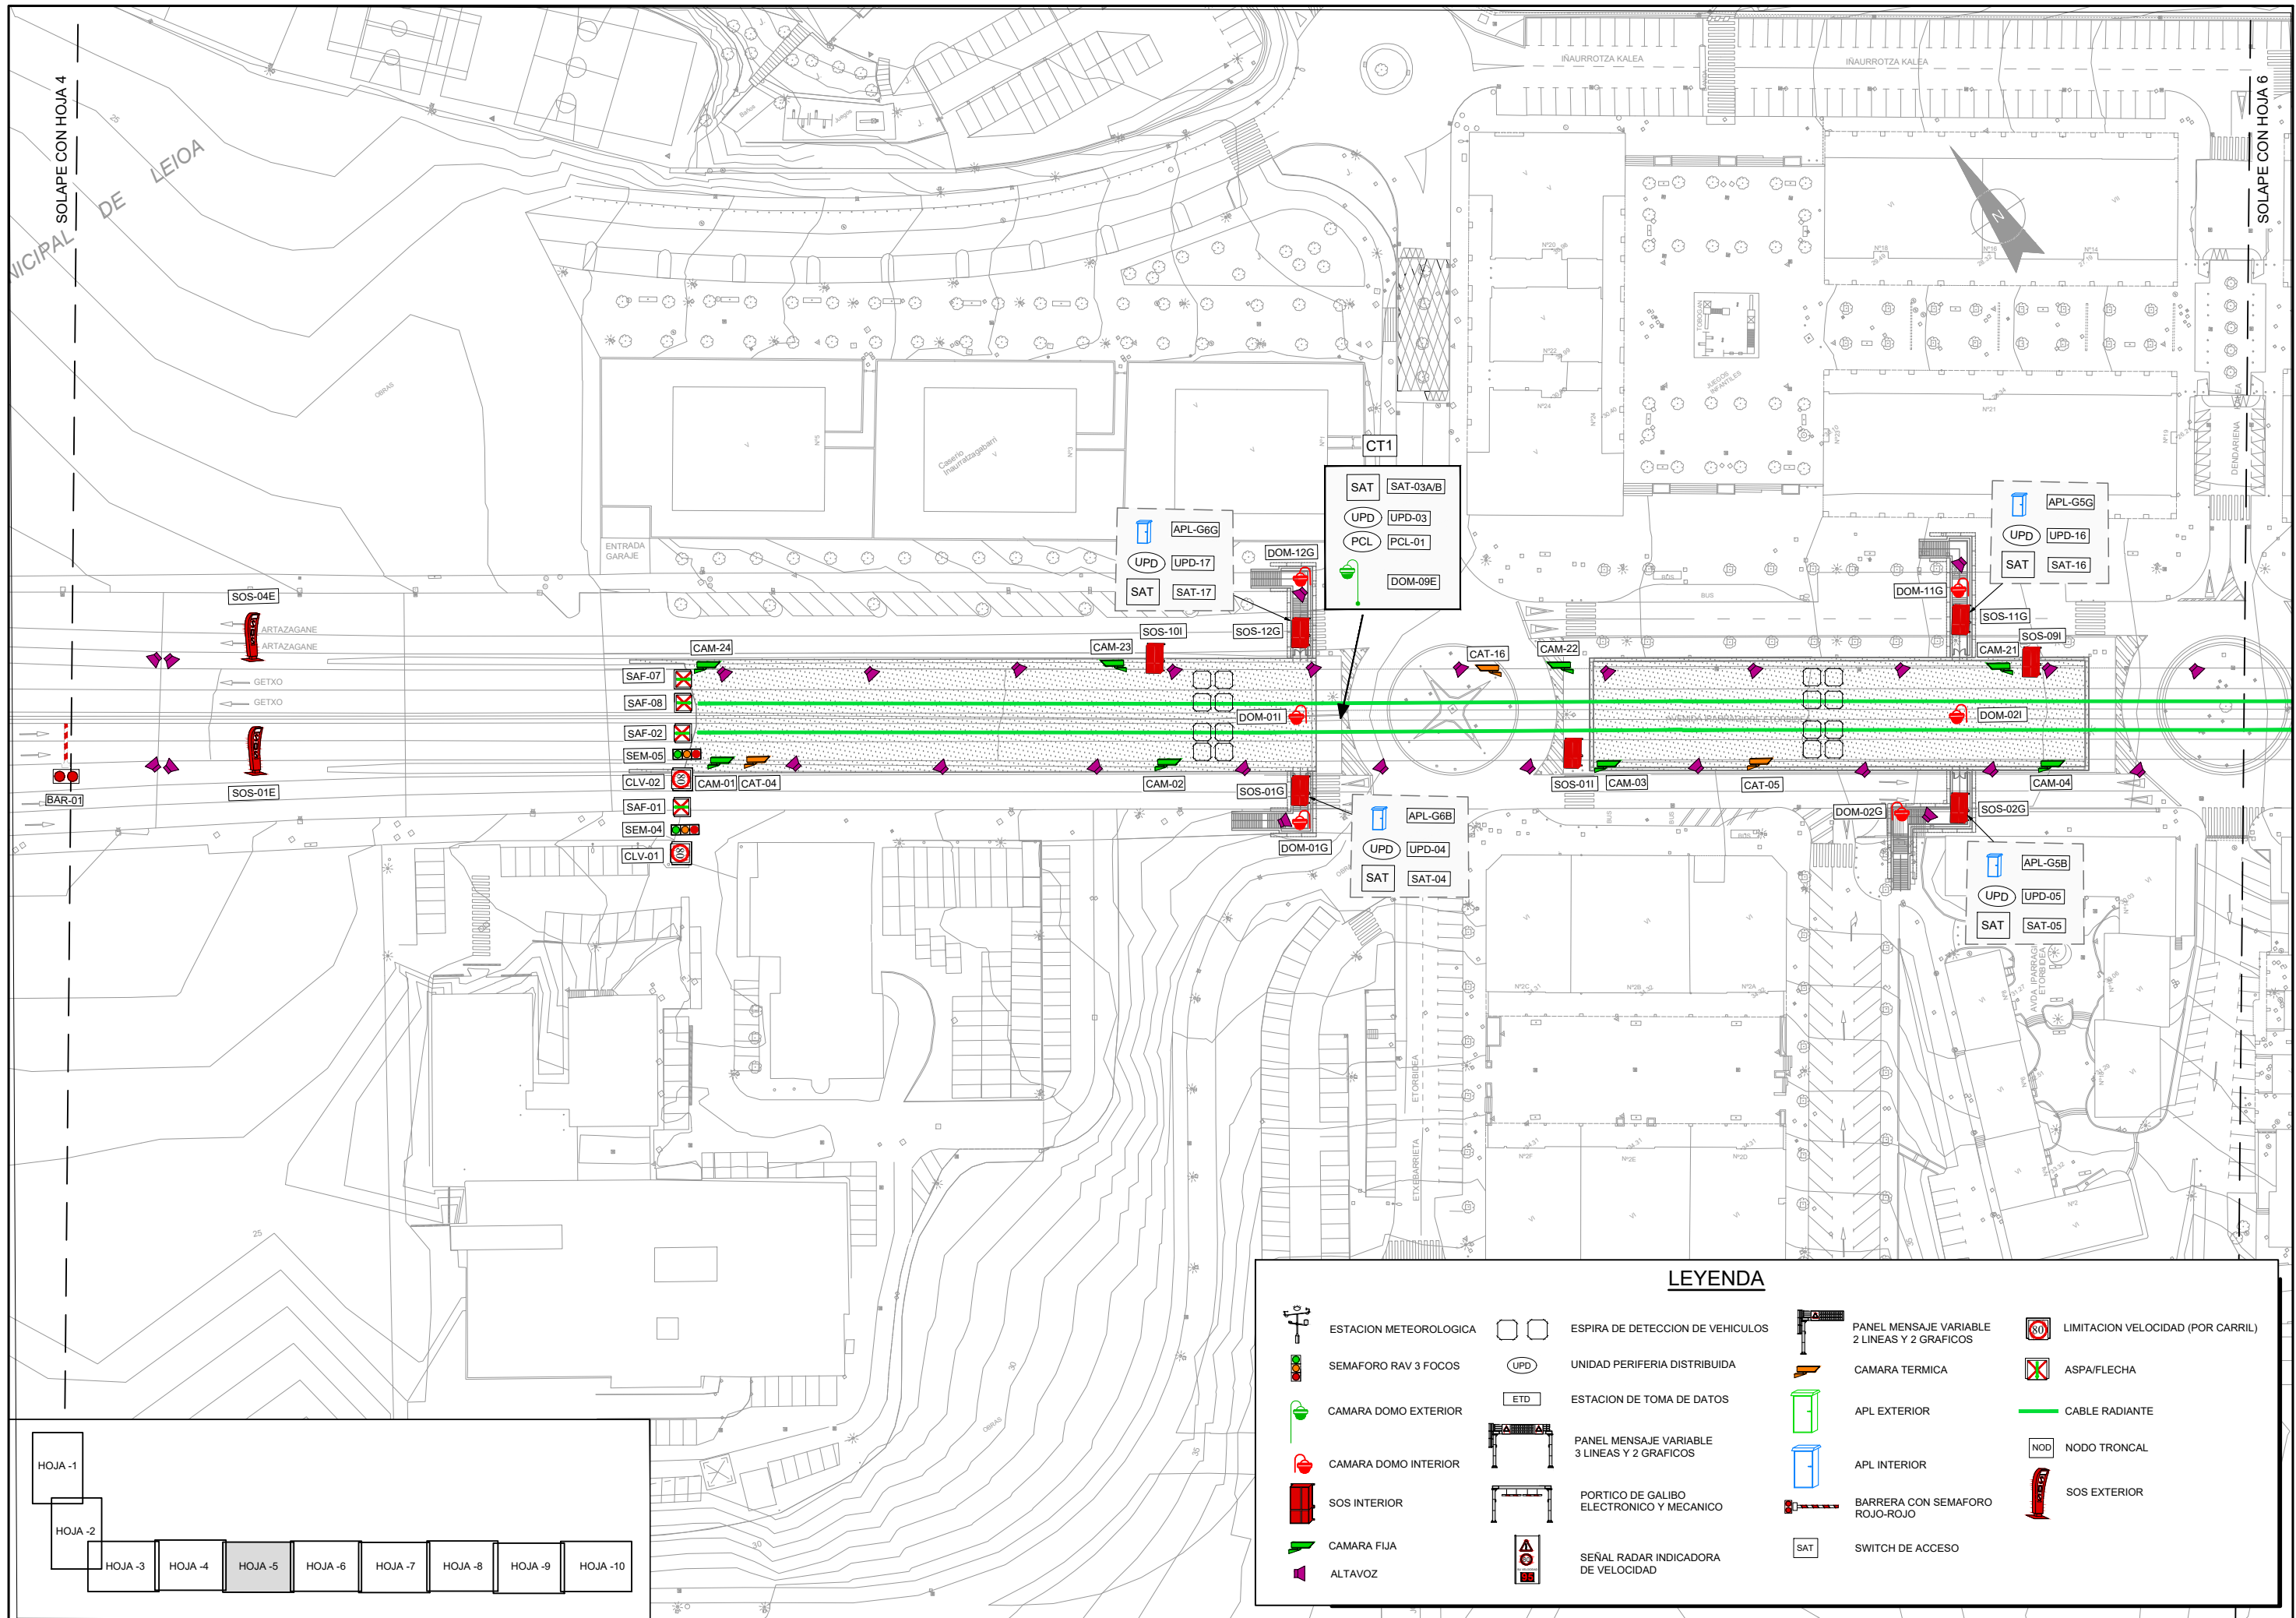



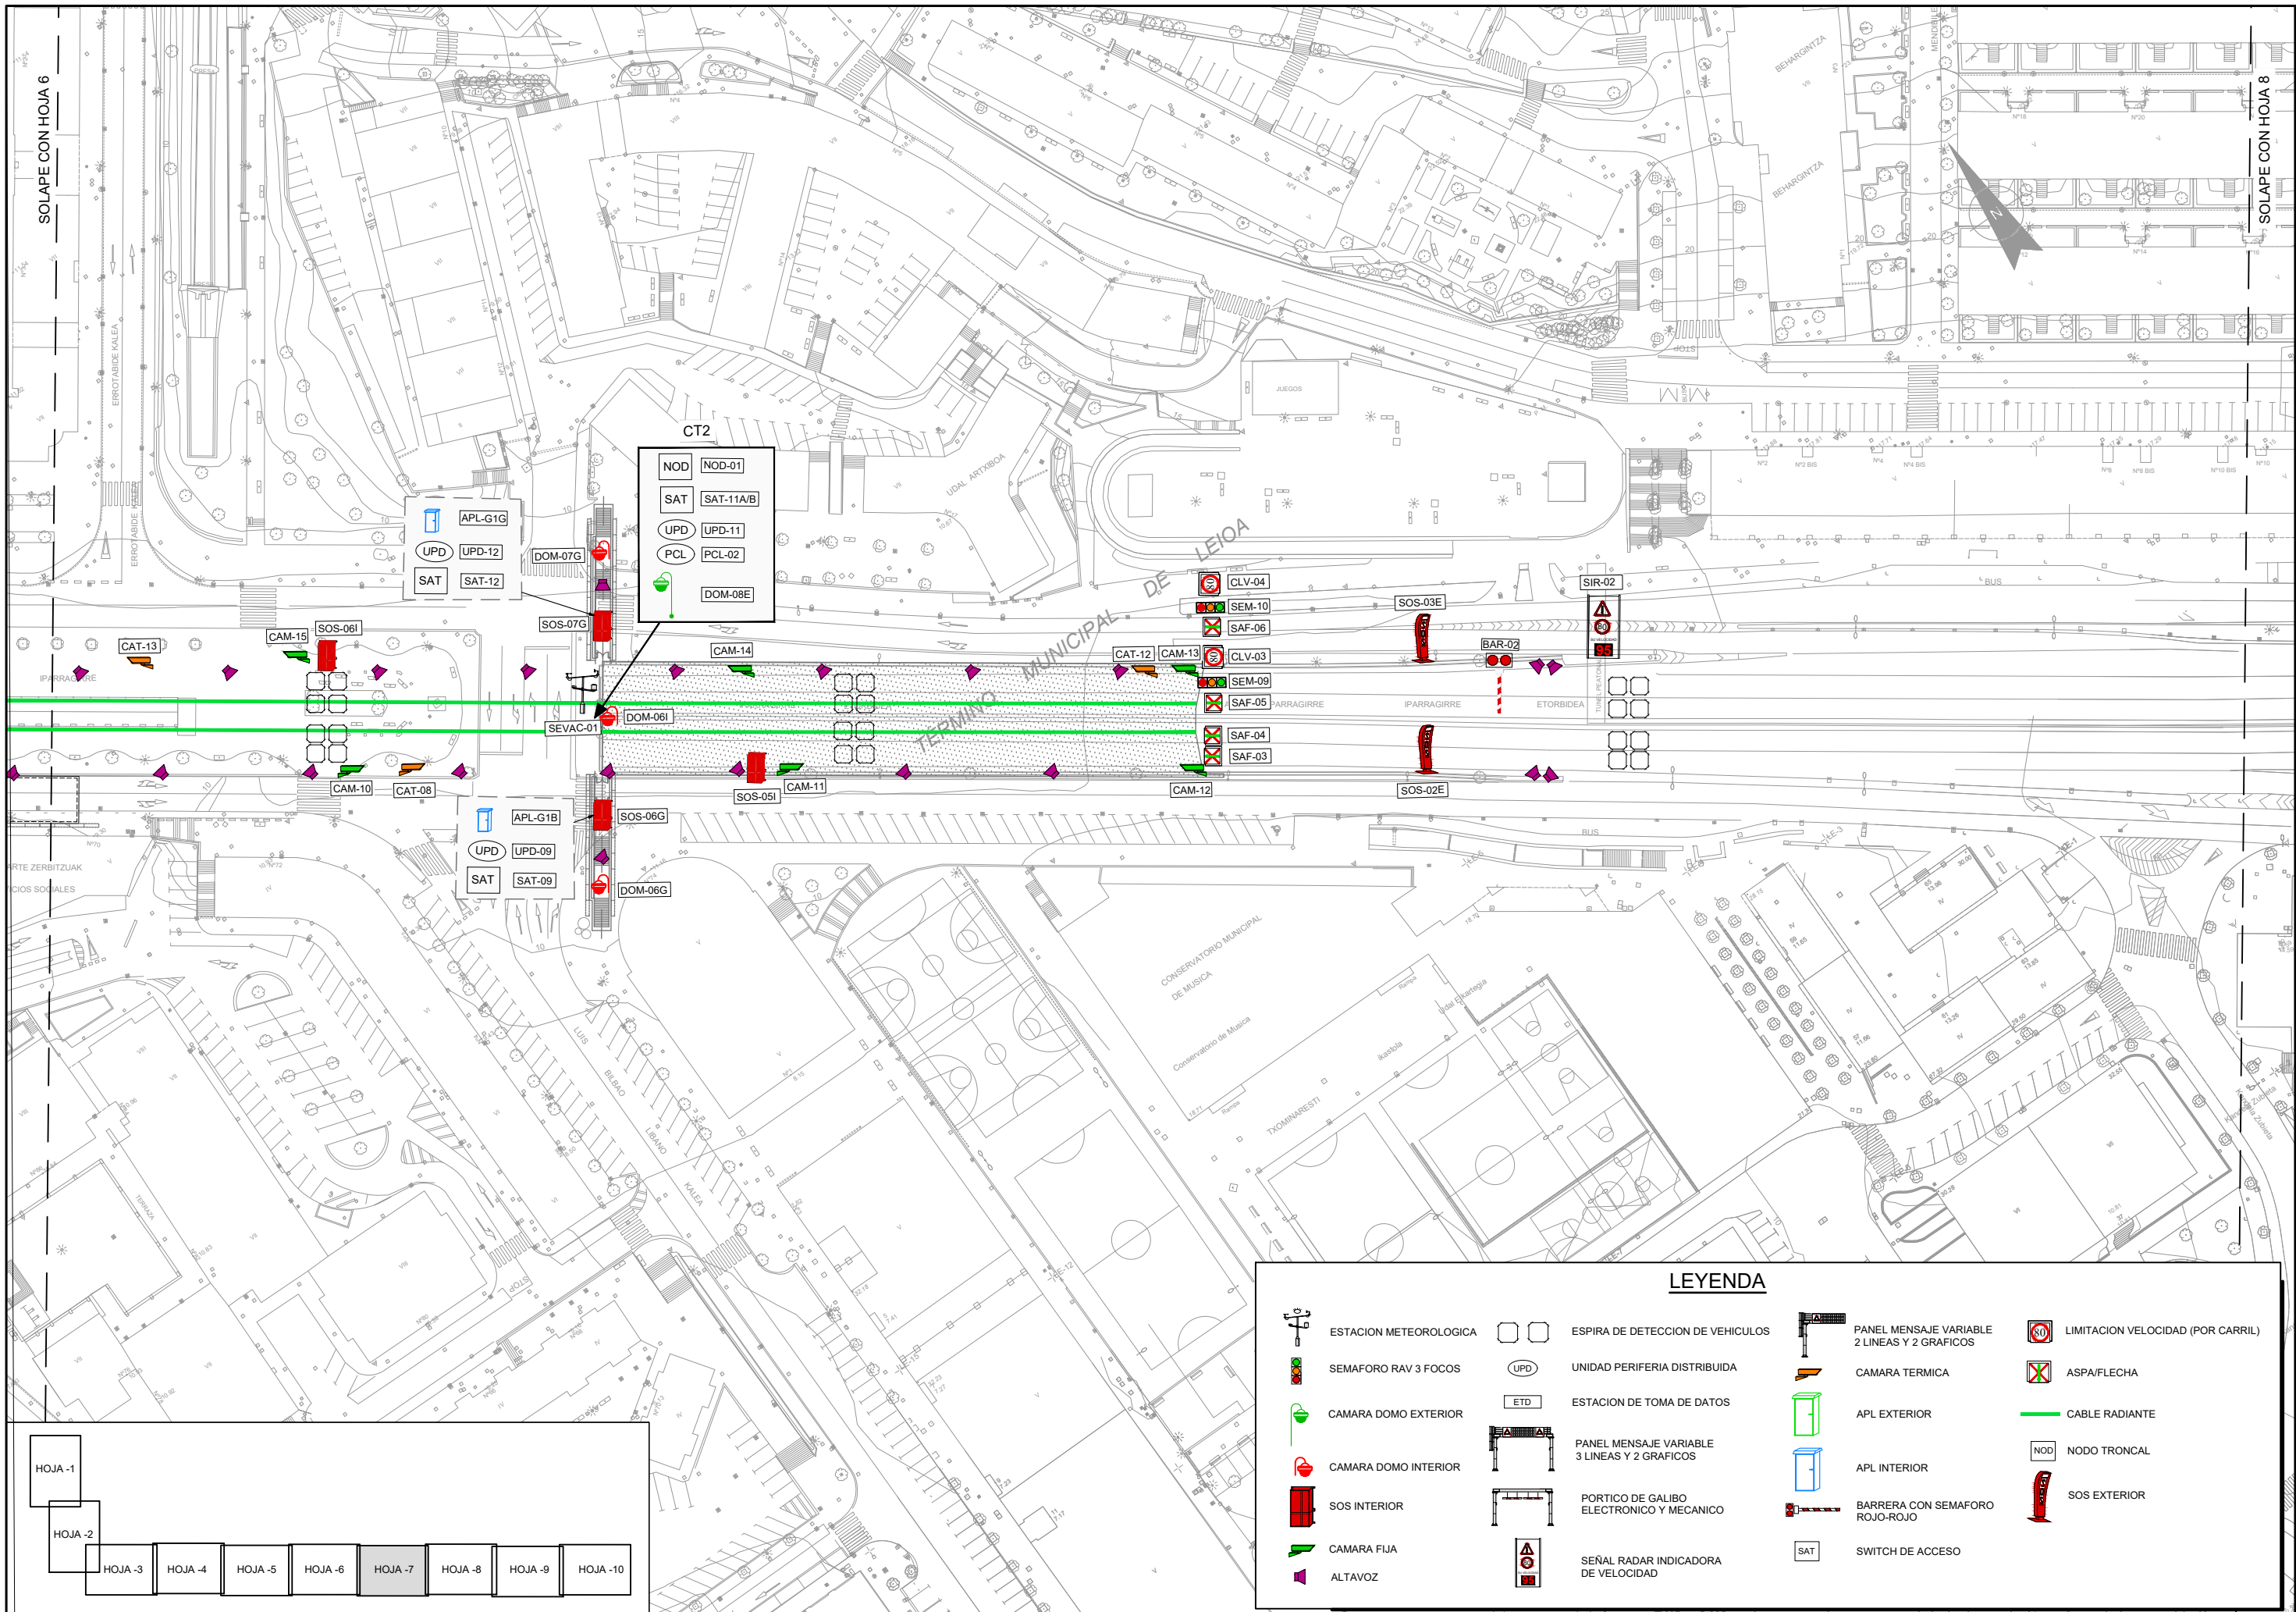


LEYENDA


- | | | | | | | | |
|--|------------------------|--|--|--|--|--|-----------------------------------|
| | ESTACION METEOROLOGICA | | ESPIRA DE DETECCION DE VEHICULOS | | PANEL MENSAJE VARIABLE 2 LINEAS Y 2 GRAFICOS | | LIMITACION VELOCIDAD (POR CARRIL) |
| | SEMAFORO RAV 3 FOCOS | | UNIDAD PERIFERIA DISTRIBUIDA | | CAMARA TERMICA | | ASPA/FLECHA |
| | CAMARA DOMO EXTERIOR | | ESTACION DE TOMA DE DATOS | | APL EXTERIOR | | CABLE RADIANTE |
| | CAMARA DOMO INTERIOR | | PANEL MENSAJE VARIABLE 3 LINEAS Y 2 GRAFICOS | | APL INTERIOR | | NODO TRONCAL |
| | SOS INTERIOR | | PORTICO DE GALIBO ELECTRONICO Y MECANICO | | BARRERA CON SEMAFORO ROJO-ROJO | | SOS EXTERIOR |
| | CAMARA FIJA | | SEÑAL RADAR INDICADORA DE VELOCIDAD | | SWITCH DE ACCESO | | |
| | ALTAVOZ | | | | | | |

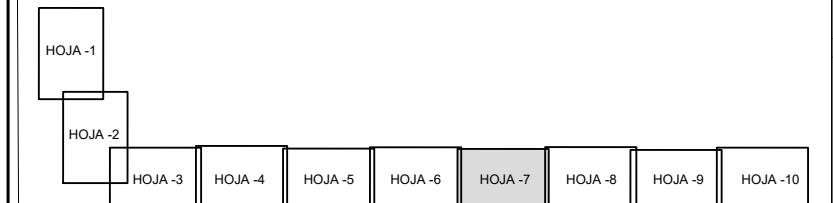

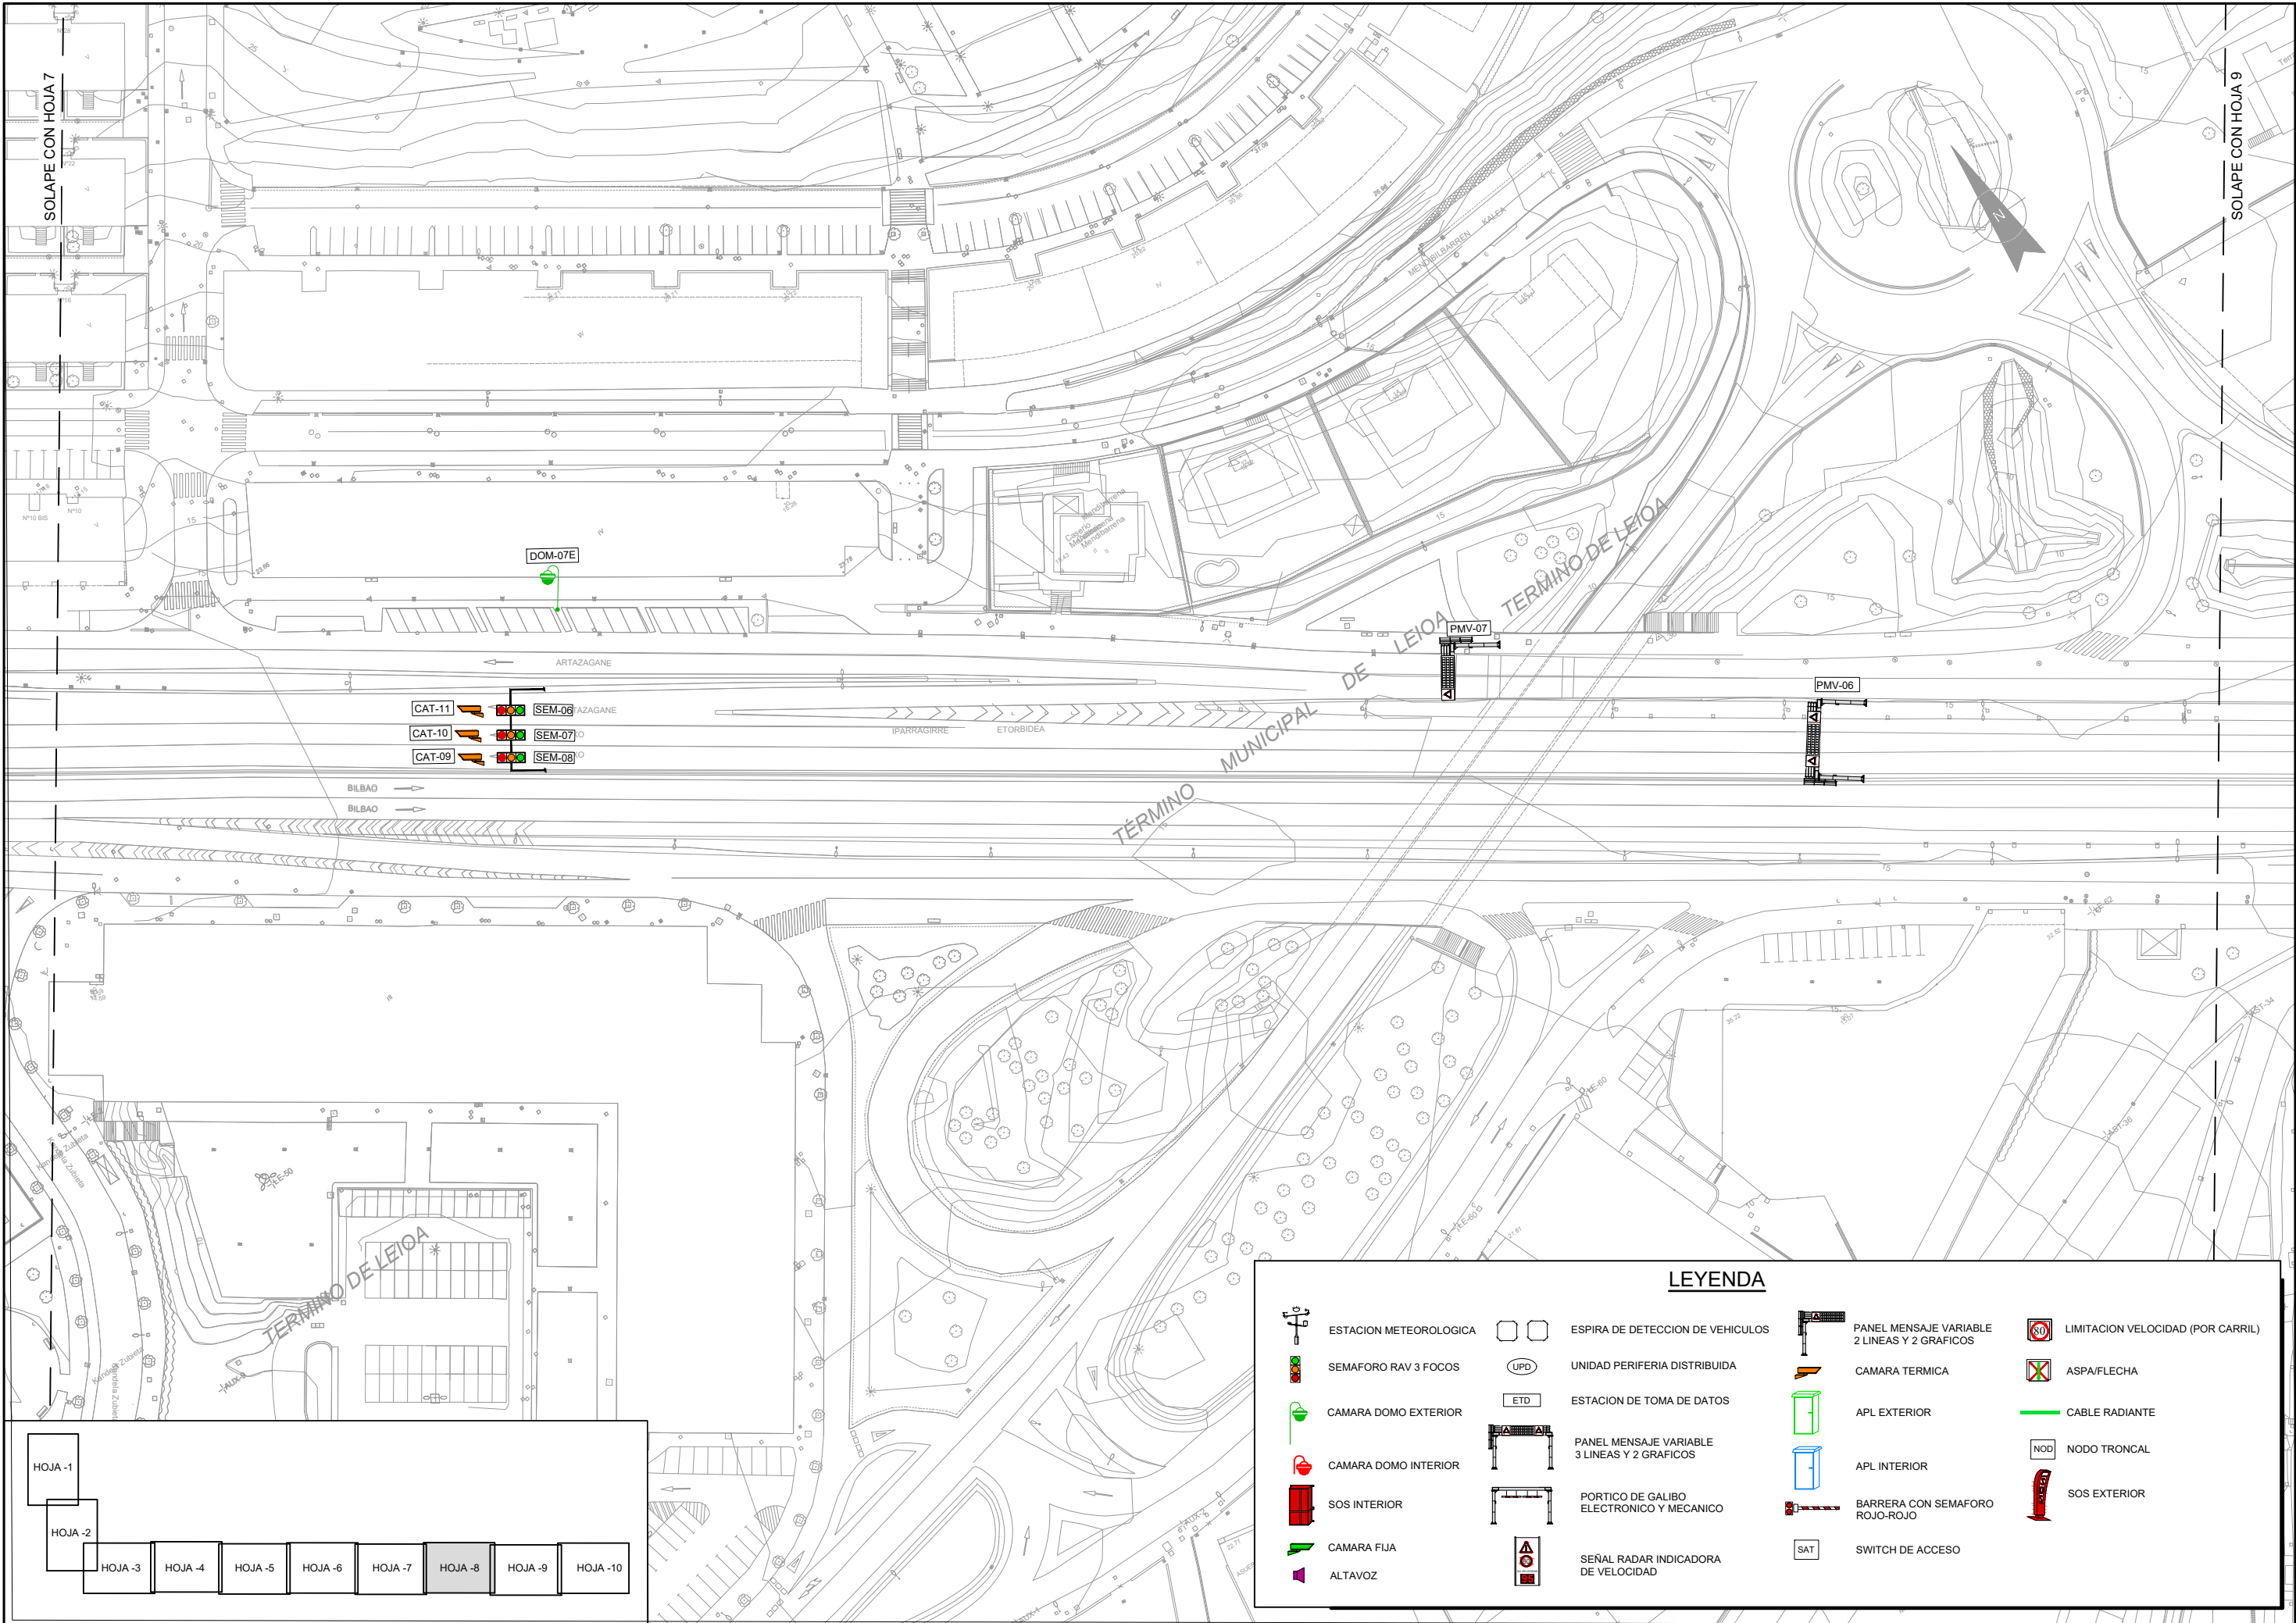

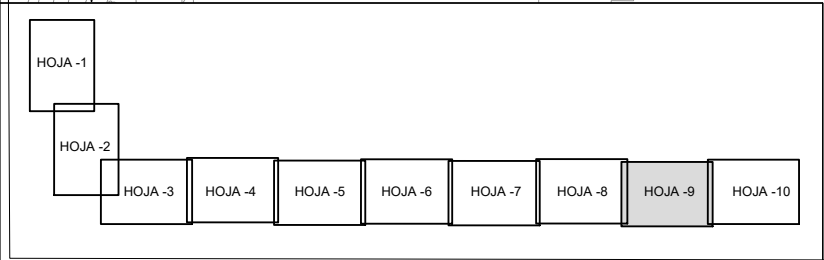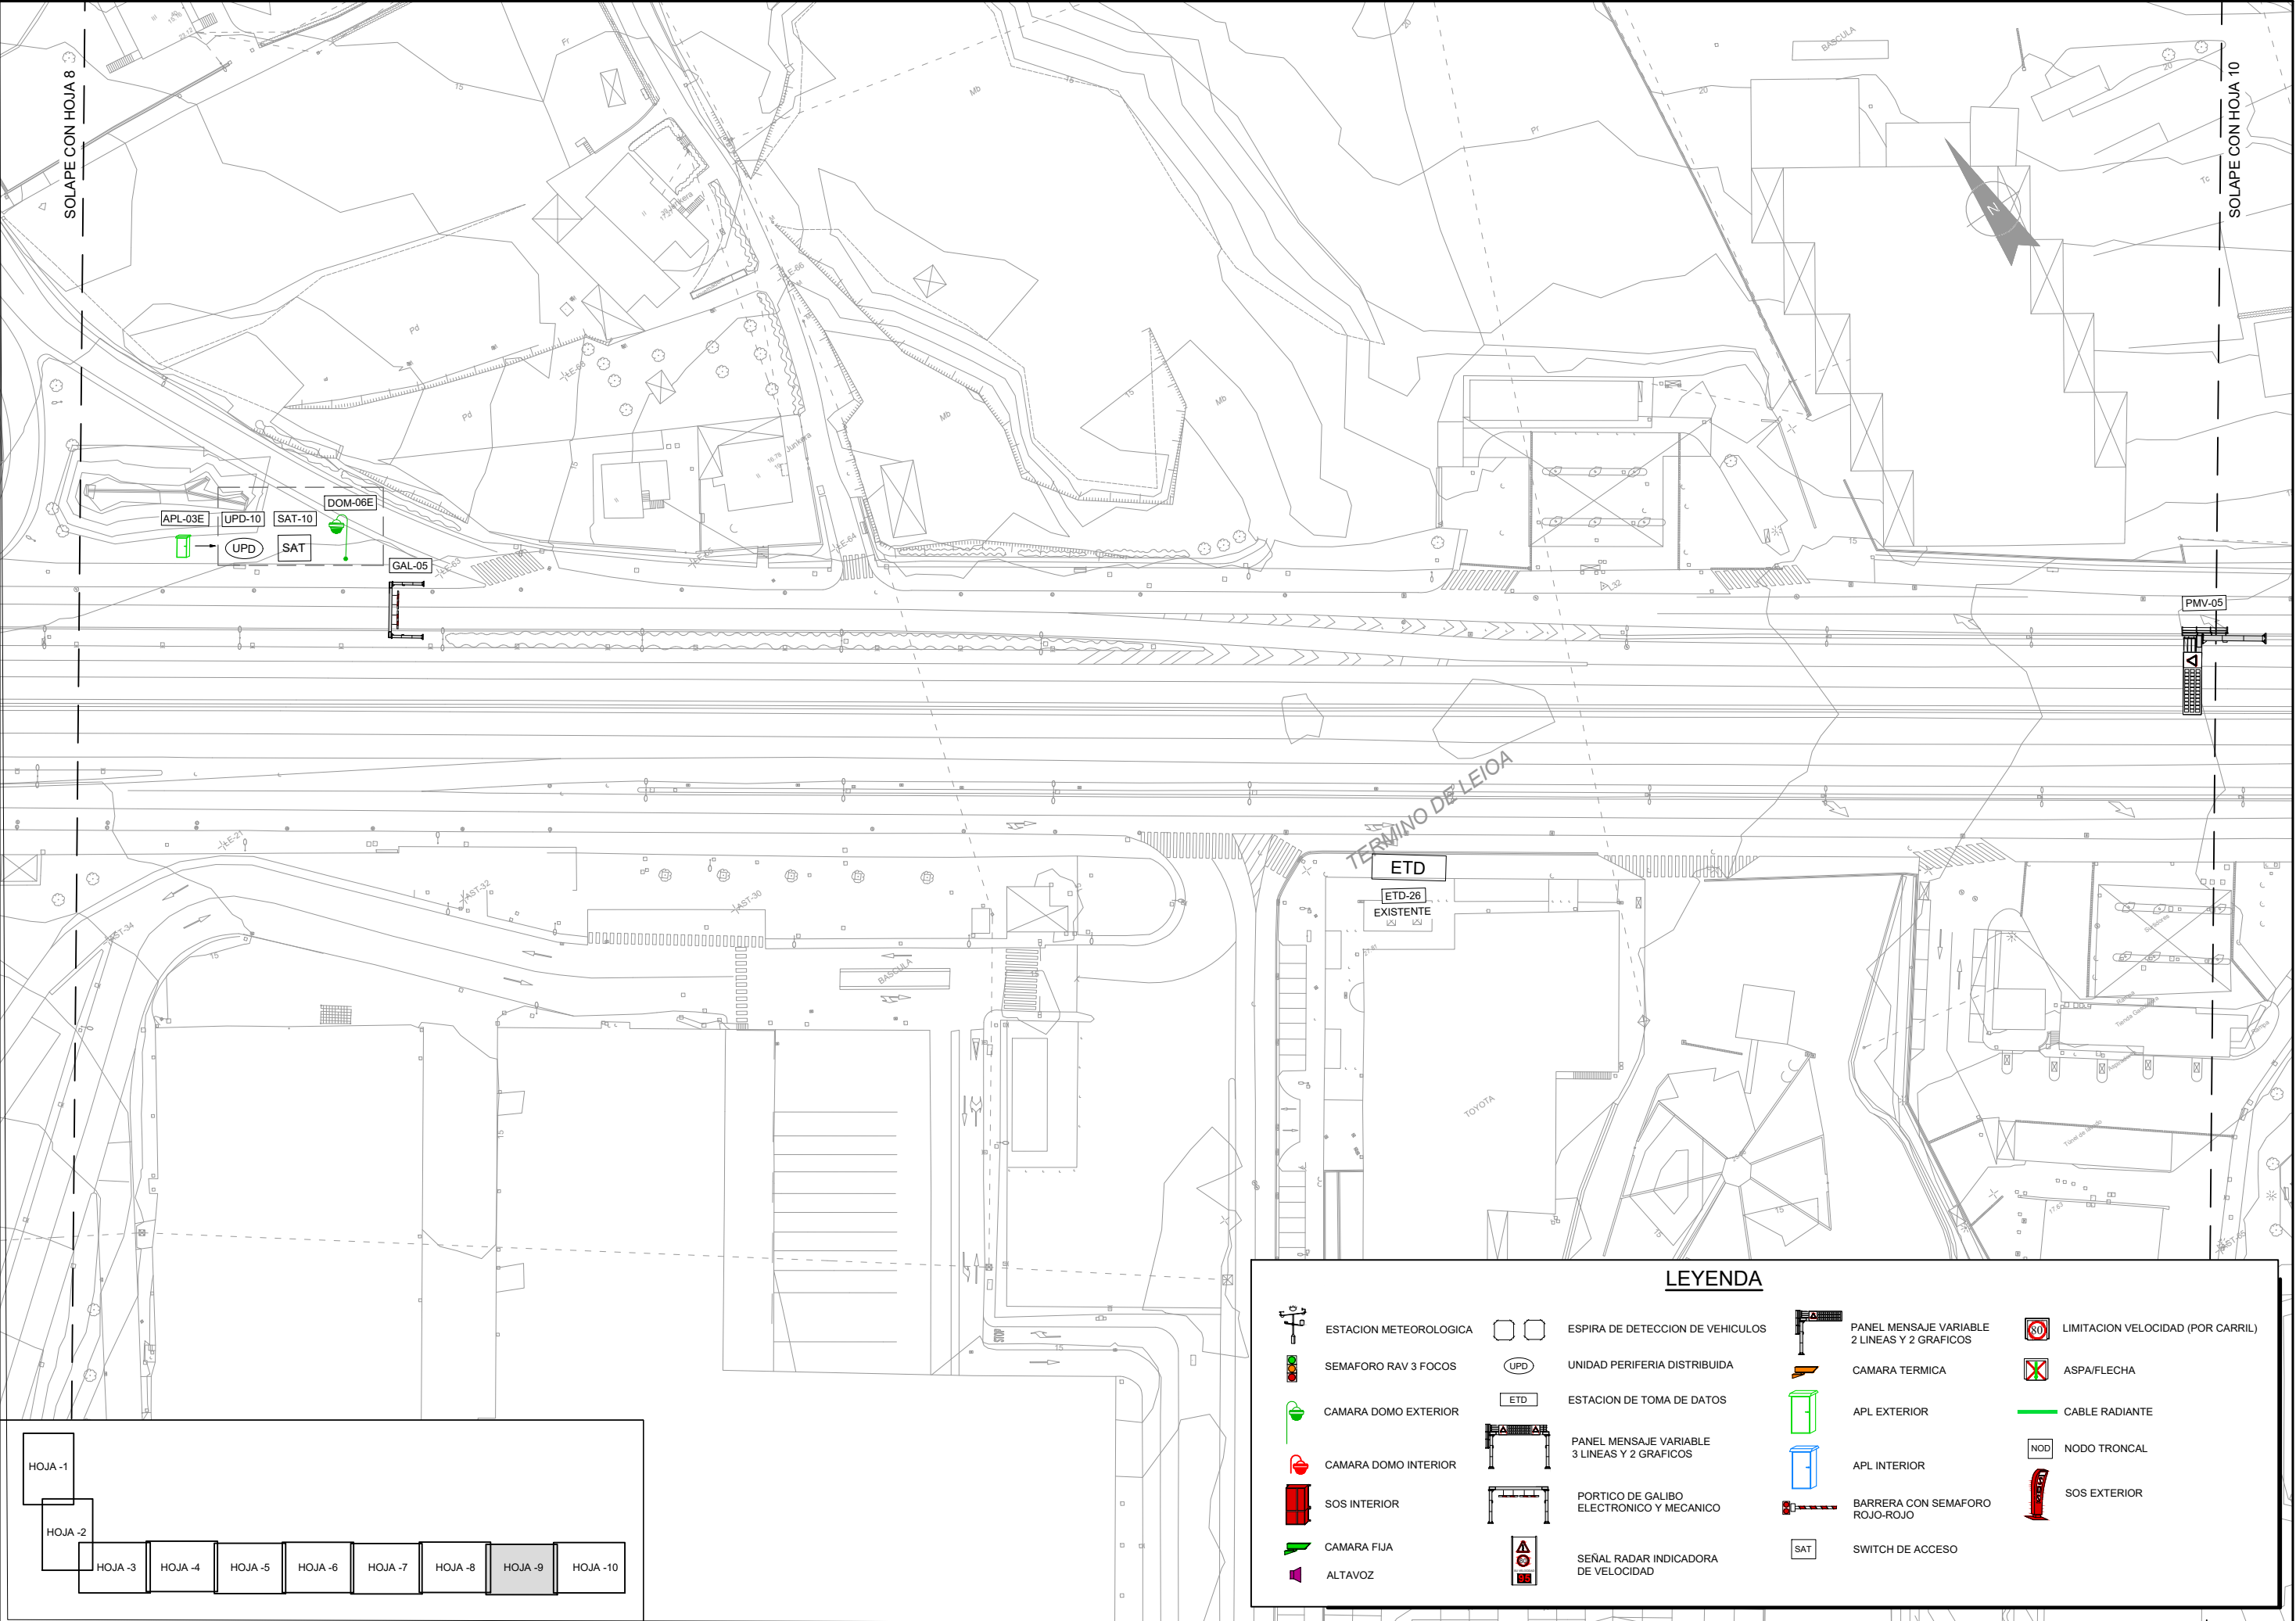

LEYENDA			
	ESTACION METEOROLOGICA		ESPIRA DE DETECCION DE VEHICULOS
	SEMAFORO RAV 3 FOCOS		UNIDAD PERIFERIA DISTRIBUIDA
	CAMARA DOMO EXTERIOR		ESTACION DE TOMA DE DATOS
	CAMARA DOMO INTERIOR		PANEL MENSAJE VARIABLE 3 LINEAS Y 2 GRAFICOS
	SOS INTERIOR		PORTICO DE GALIBO ELECTRONICO Y MECANICO
	CAMARA FIJA		SEÑAL RADAR INDICADORA DE VELOCIDAD
	ALTAVOZ		PANEL MENSAJE VARIABLE 2 LINEAS Y 2 GRAFICOS
			CAMARA TERMICA
			APL EXTERIOR
			APL INTERIOR
			BARRERA CON SEMAFORO ROJO-ROJO
			SWITCH DE ACCESO
			LIMITACION VELOCIDAD (POR CARRIL)
			ASPA/FLECHA
			CABLE RADIANTE
			NODO TRONCAL
			SOS EXTERIOR

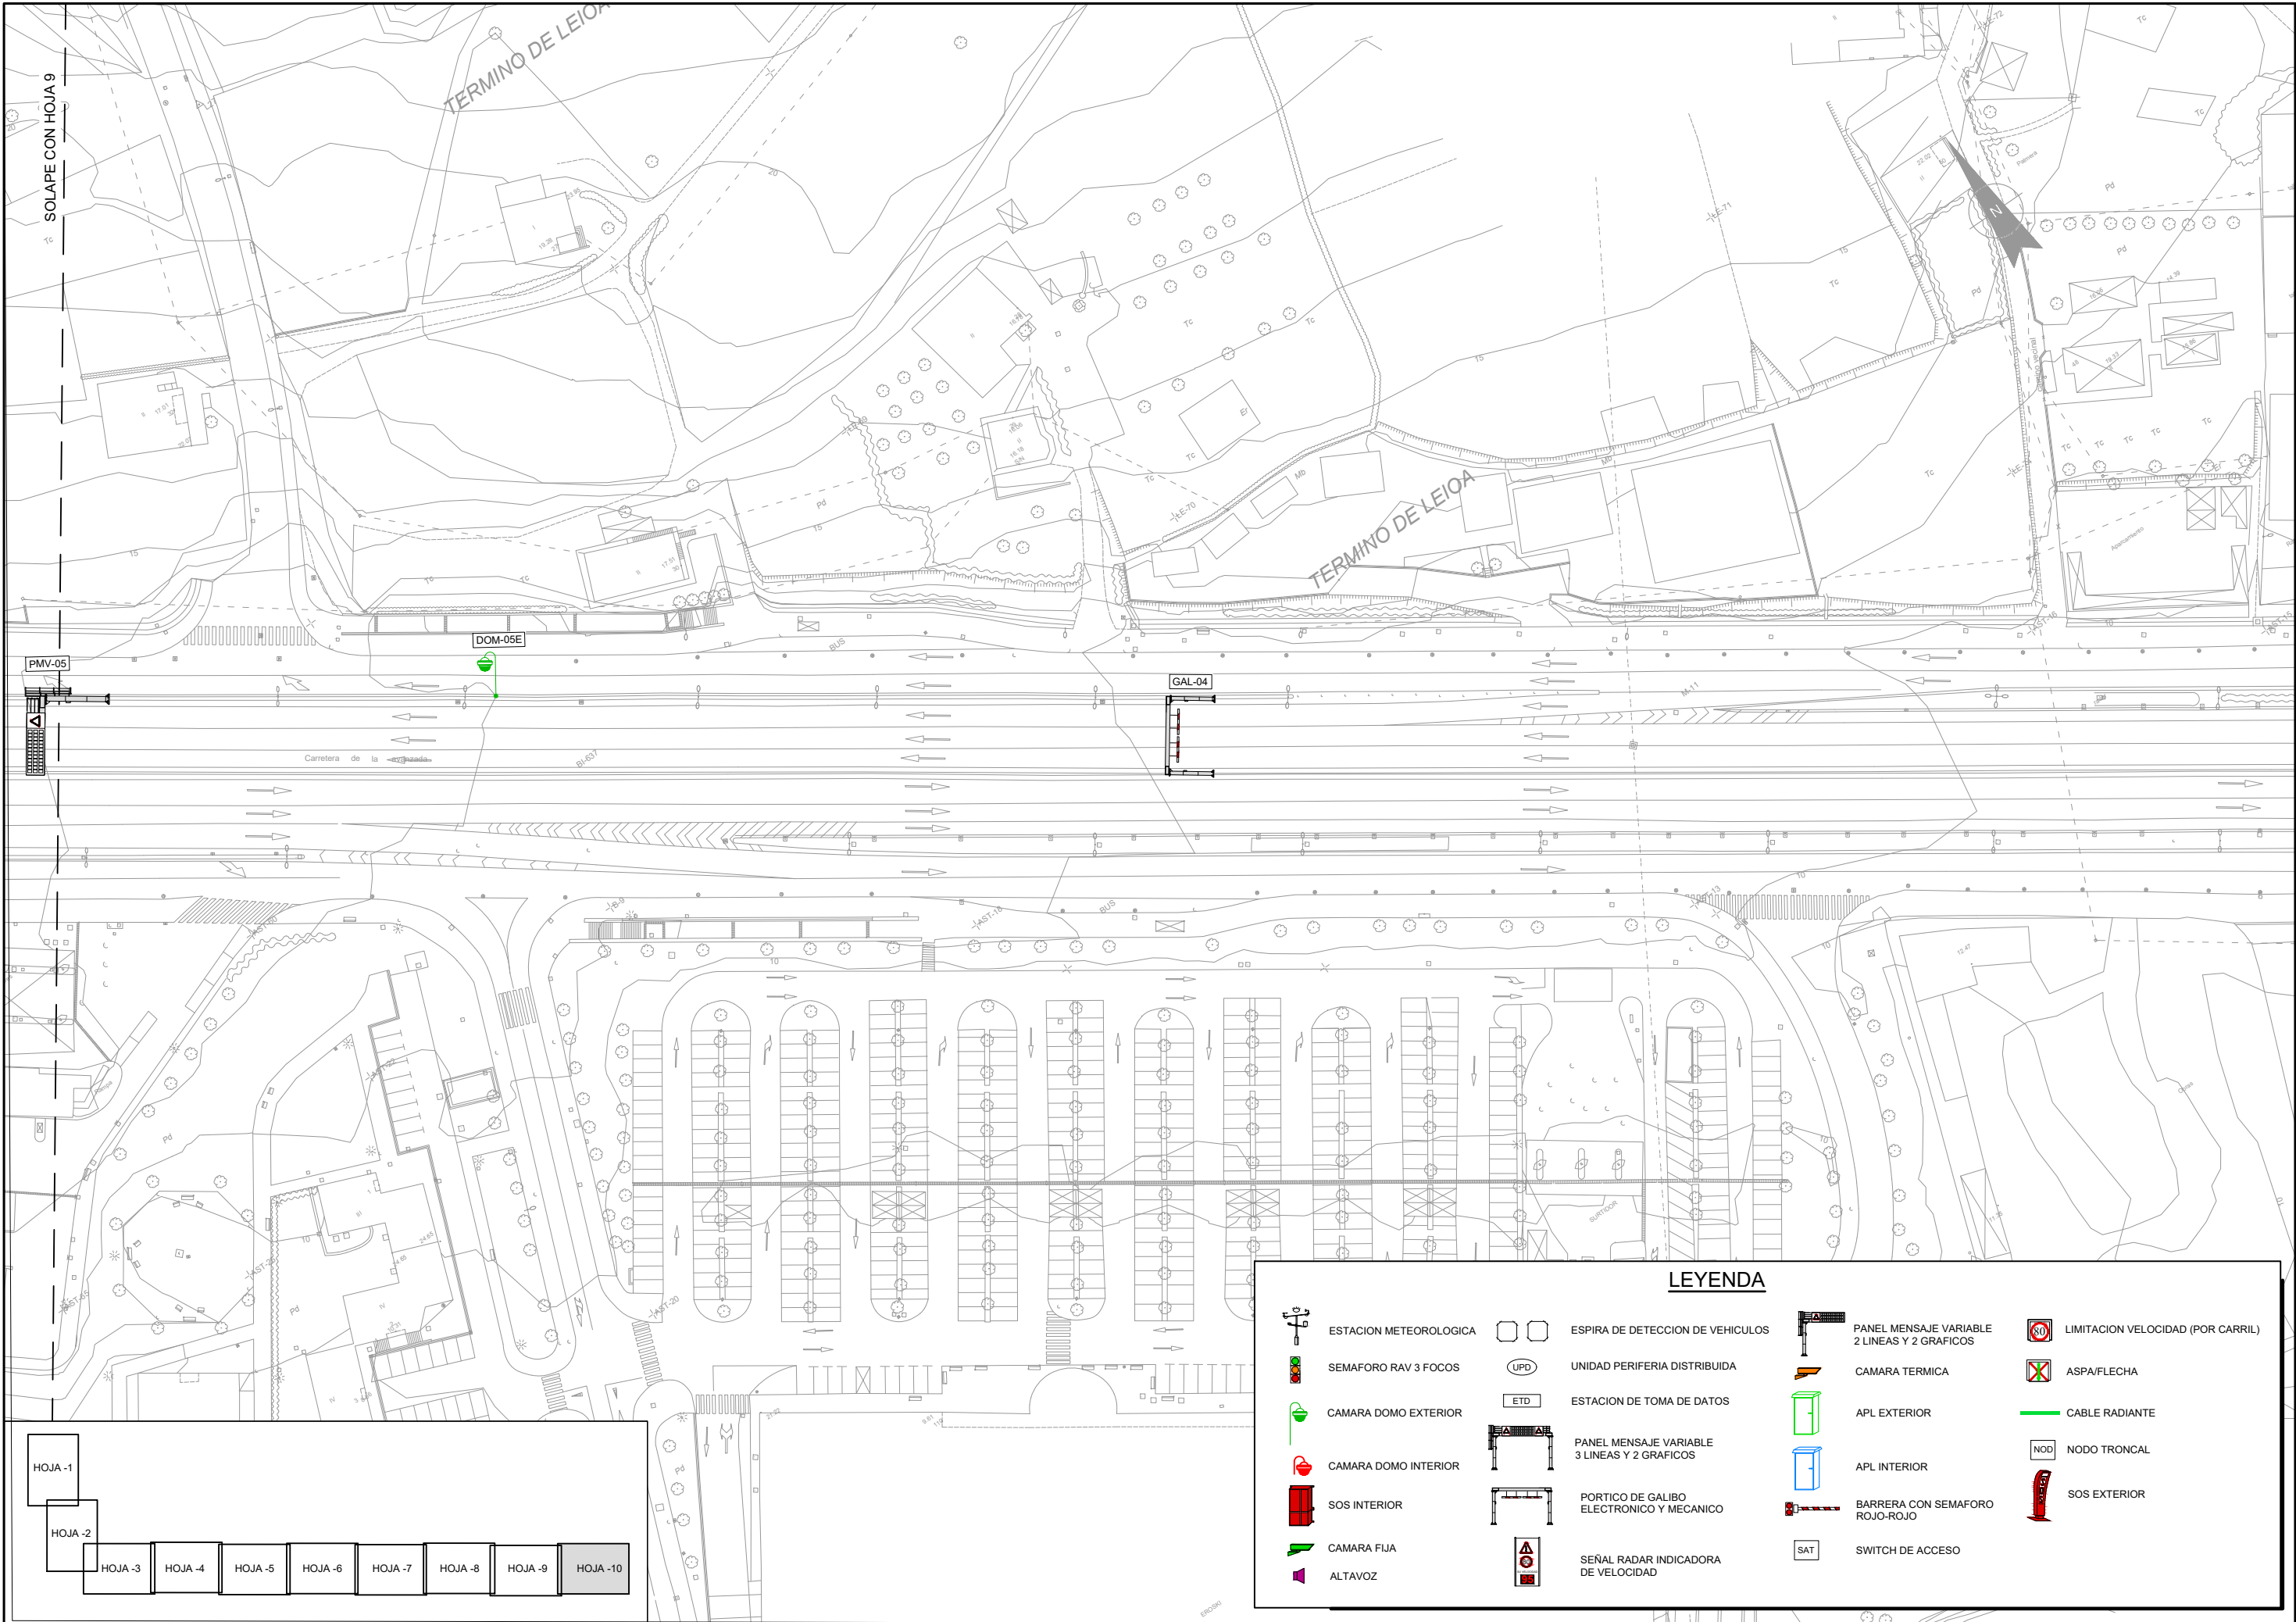

LEYENDA

- | | | | | | | | |
|--|------------------------|--|---|--|---|--|-----------------------------------|
| | ESTACION METEOROLOGICA | | ESPIRA DE DETECCION DE VEHICULOS | | PANEL MENSAJE VARIABLE
2 LINEAS Y 2 GRAFICOS | | LIMITACION VELOCIDAD (POR CARRIL) |
| | SEMAFORO RAV 3 FOCOS | | UNIDAD PERIFERIA DISTRIBUIDA | | CAMARA TERMICA | | ASPA/FLECHA |
| | CAMARA DOMO EXTERIOR | | ESTACION DE TOMA DE DATOS | | APL EXTERIOR | | CABLE RADIANTE |
| | CAMARA DOMO INTERIOR | | PANEL MENSAJE VARIABLE
3 LINEAS Y 2 GRAFICOS | | APL INTERIOR | | NODO TRONCAL |
| | SOS INTERIOR | | PORTICO DE GALIBO
ELECTRONICO Y MECANICO | | BARRERA CON SEMAFORO
ROJO-ROJO | | SOS EXTERIOR |
| | CAMARA FIJA | | SEÑAL RADAR INDICADORA
DE VELOCIDAD | | SWITCH DE ACCESO | | |
| | ALTAVOZ | | | | | | |

