



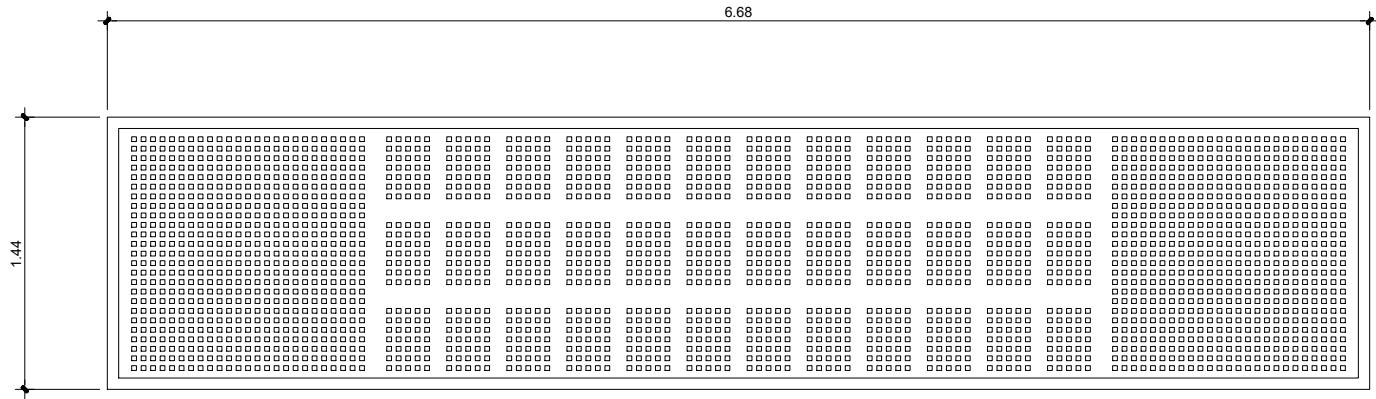


DETALLE PANEL MENSAJE VARIABLE 3 LINEAS Y 2 GRAFICOS
EN PORTICO VISITABLE

ESCALA 1/40

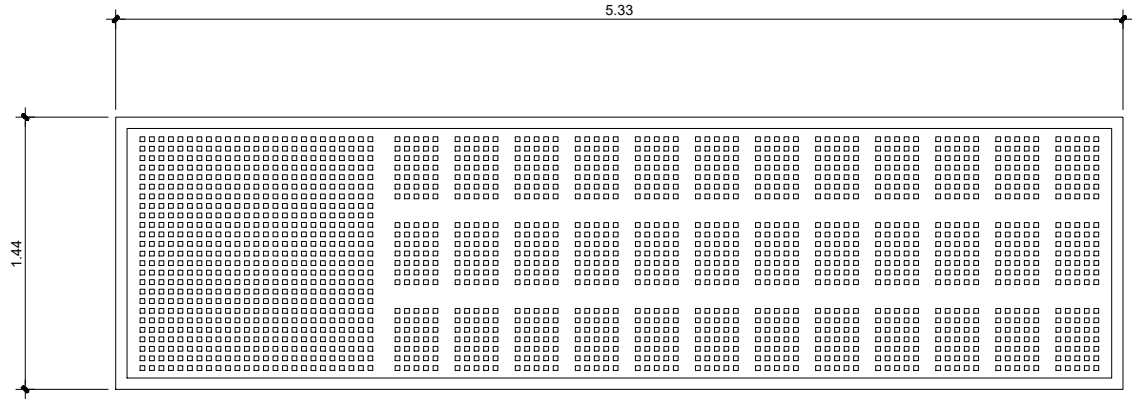


DETALLE PANEL MENSAJE VARIABLE 3 LINEAS Y 1 GRAFICO
EN BANDEROLA

ESCALA 1/40

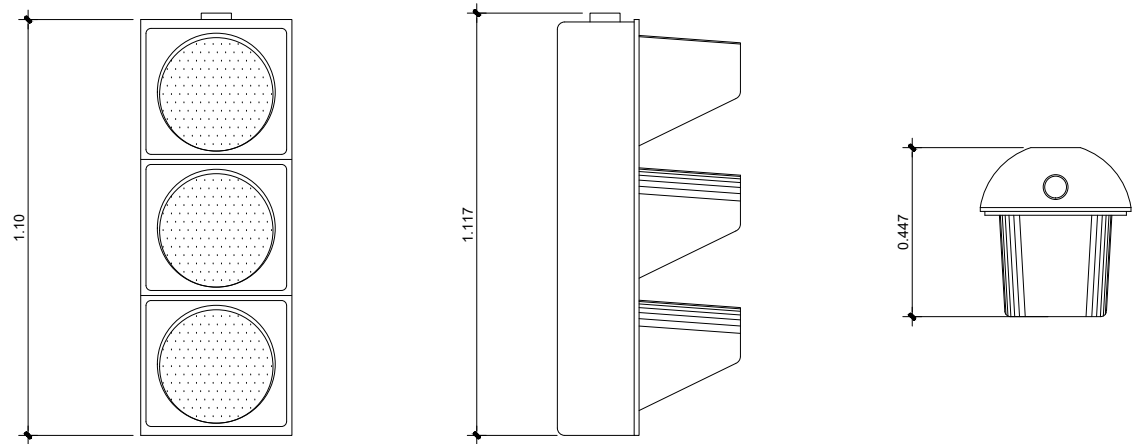

DETALLE DE SEMAFORO 3/300 RAV

ESCALA 1/20

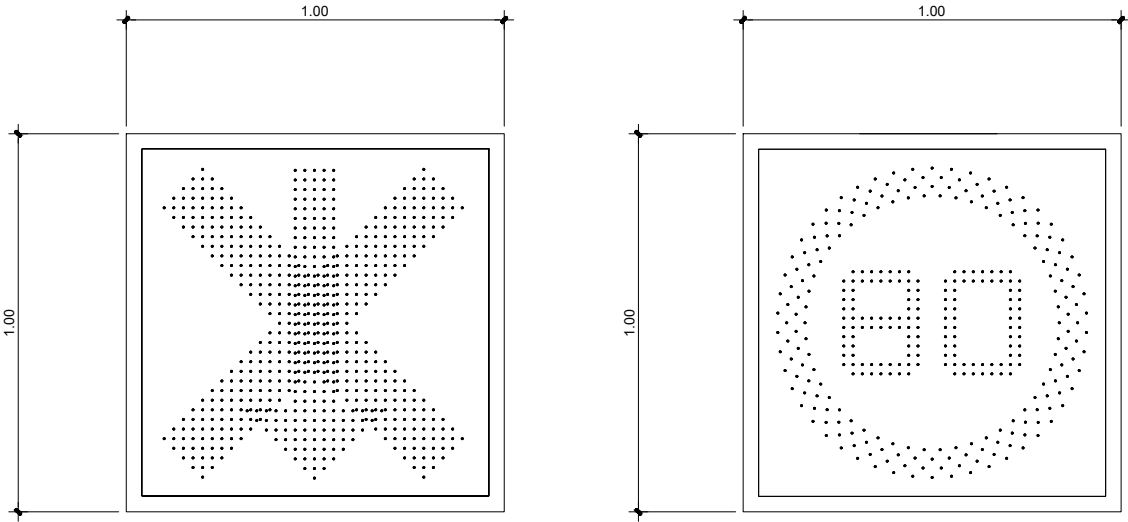

DETALLE ASPA - FLECHA

ESCALA 1/20

DETALLE SEÑAL VARIABLE DE CONTROL DE
LIMITE DE VELOCIDAD.

ESCALA 1/20