

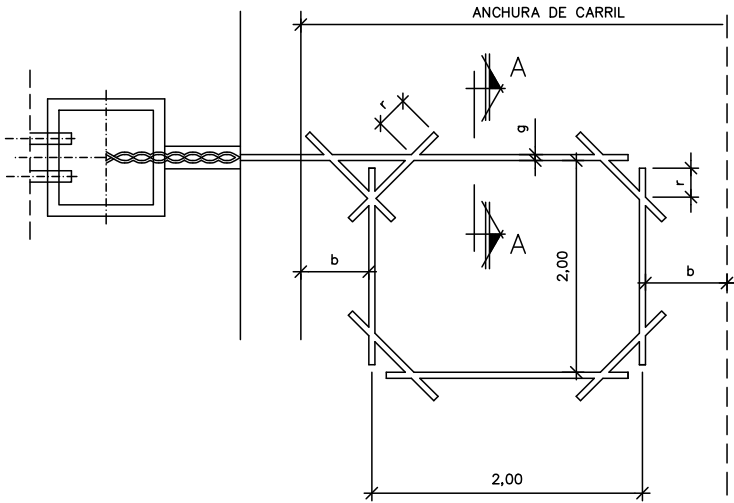
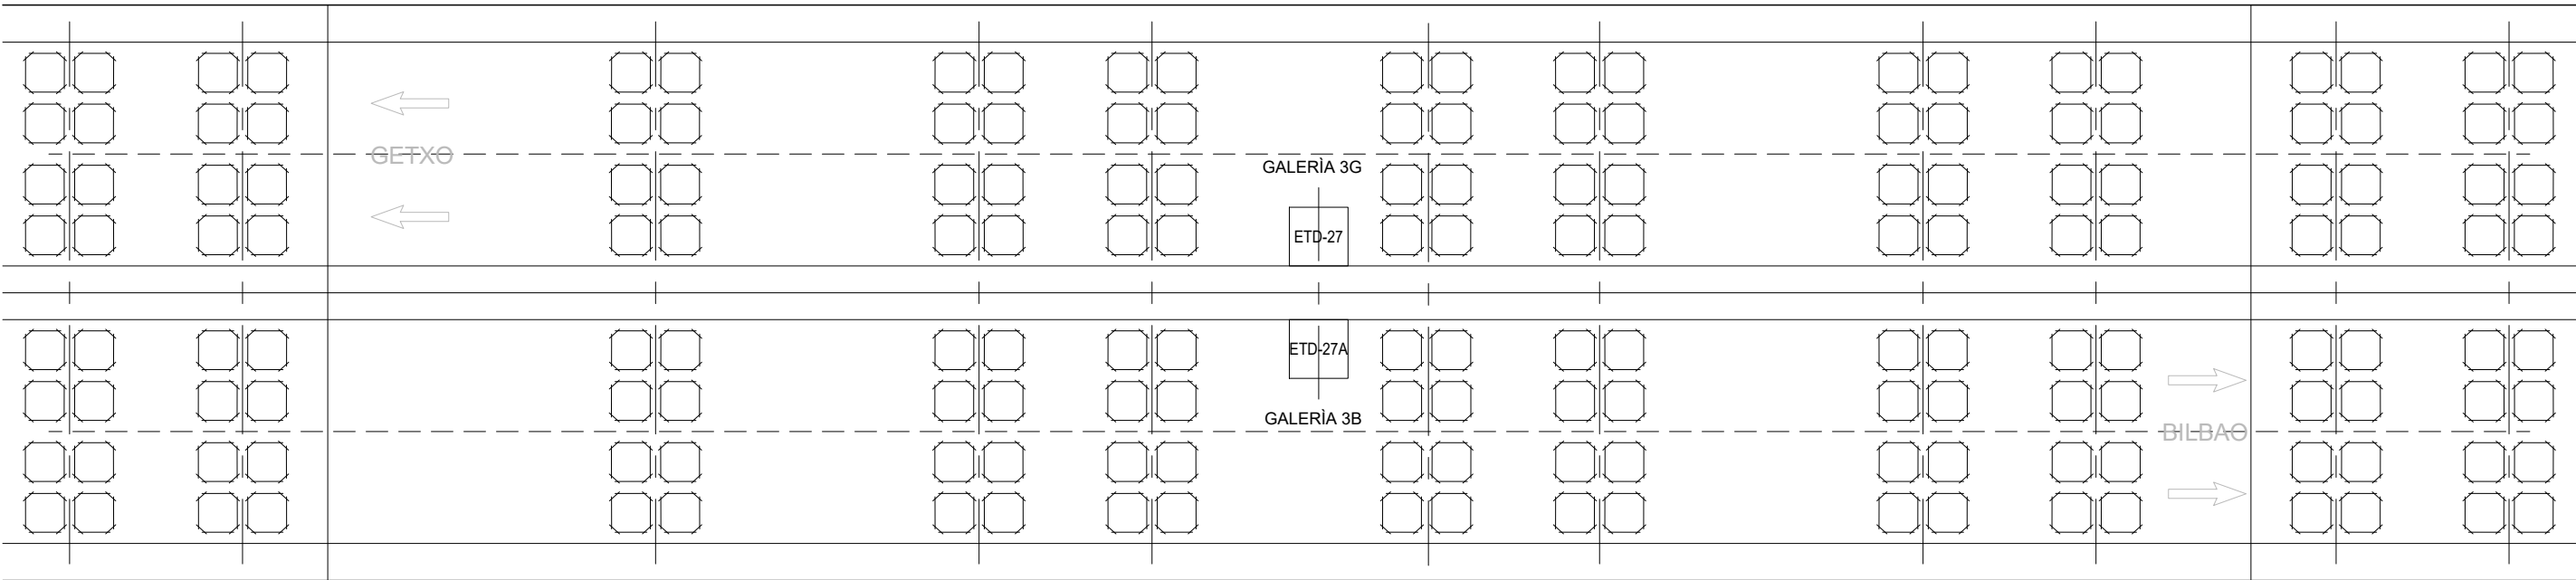


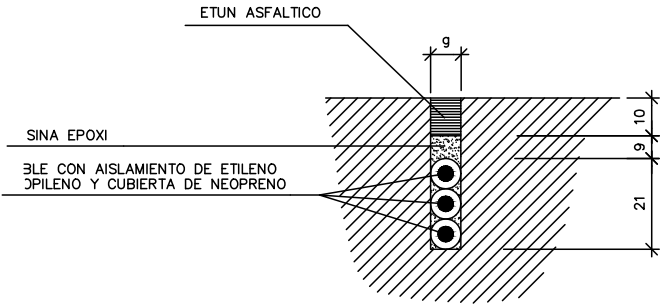

b = COMPLEMENTO DE (a) HASTA ZONA NO RODADA, INCLUIDO ARCEN. (0,75m)
g = GRUESO REGATA. (4-6 mm.)
h = ALTURA IDEM. (0,040m.)
r = EXTRA IDEM ≥ RADIO DISCO DE CORTE.
d = 0,2 m. ENTRE REGATAS.

TUBO Ø110mm PVC

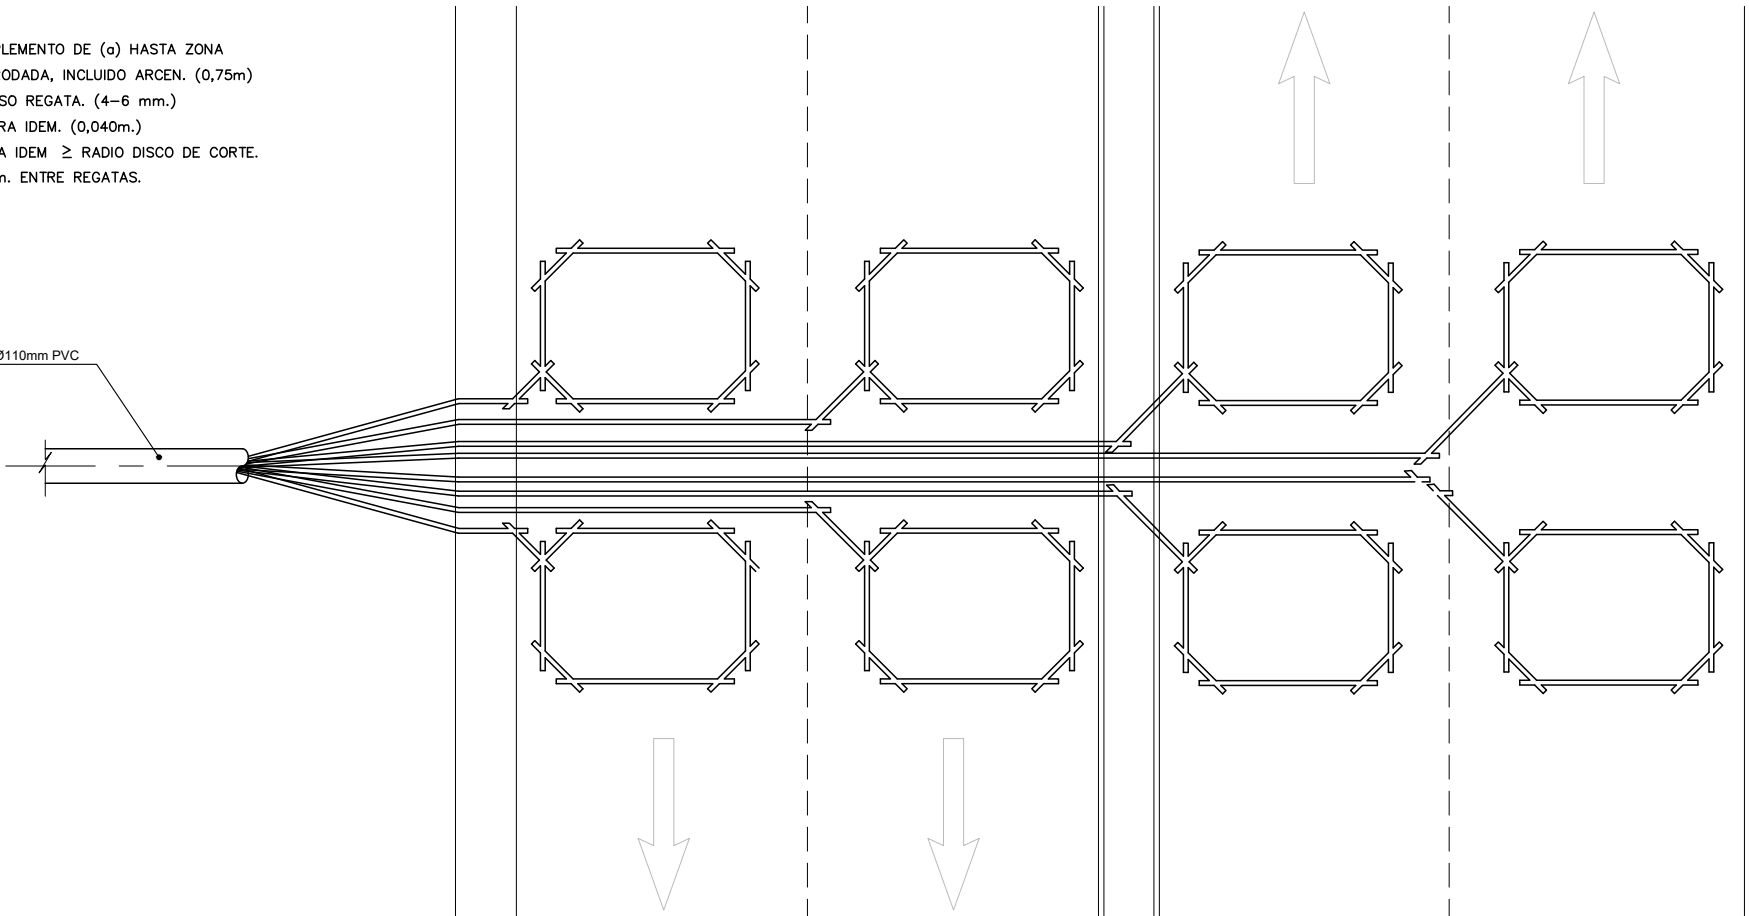

ESCALA 1/50
(Cotas en mm.)