




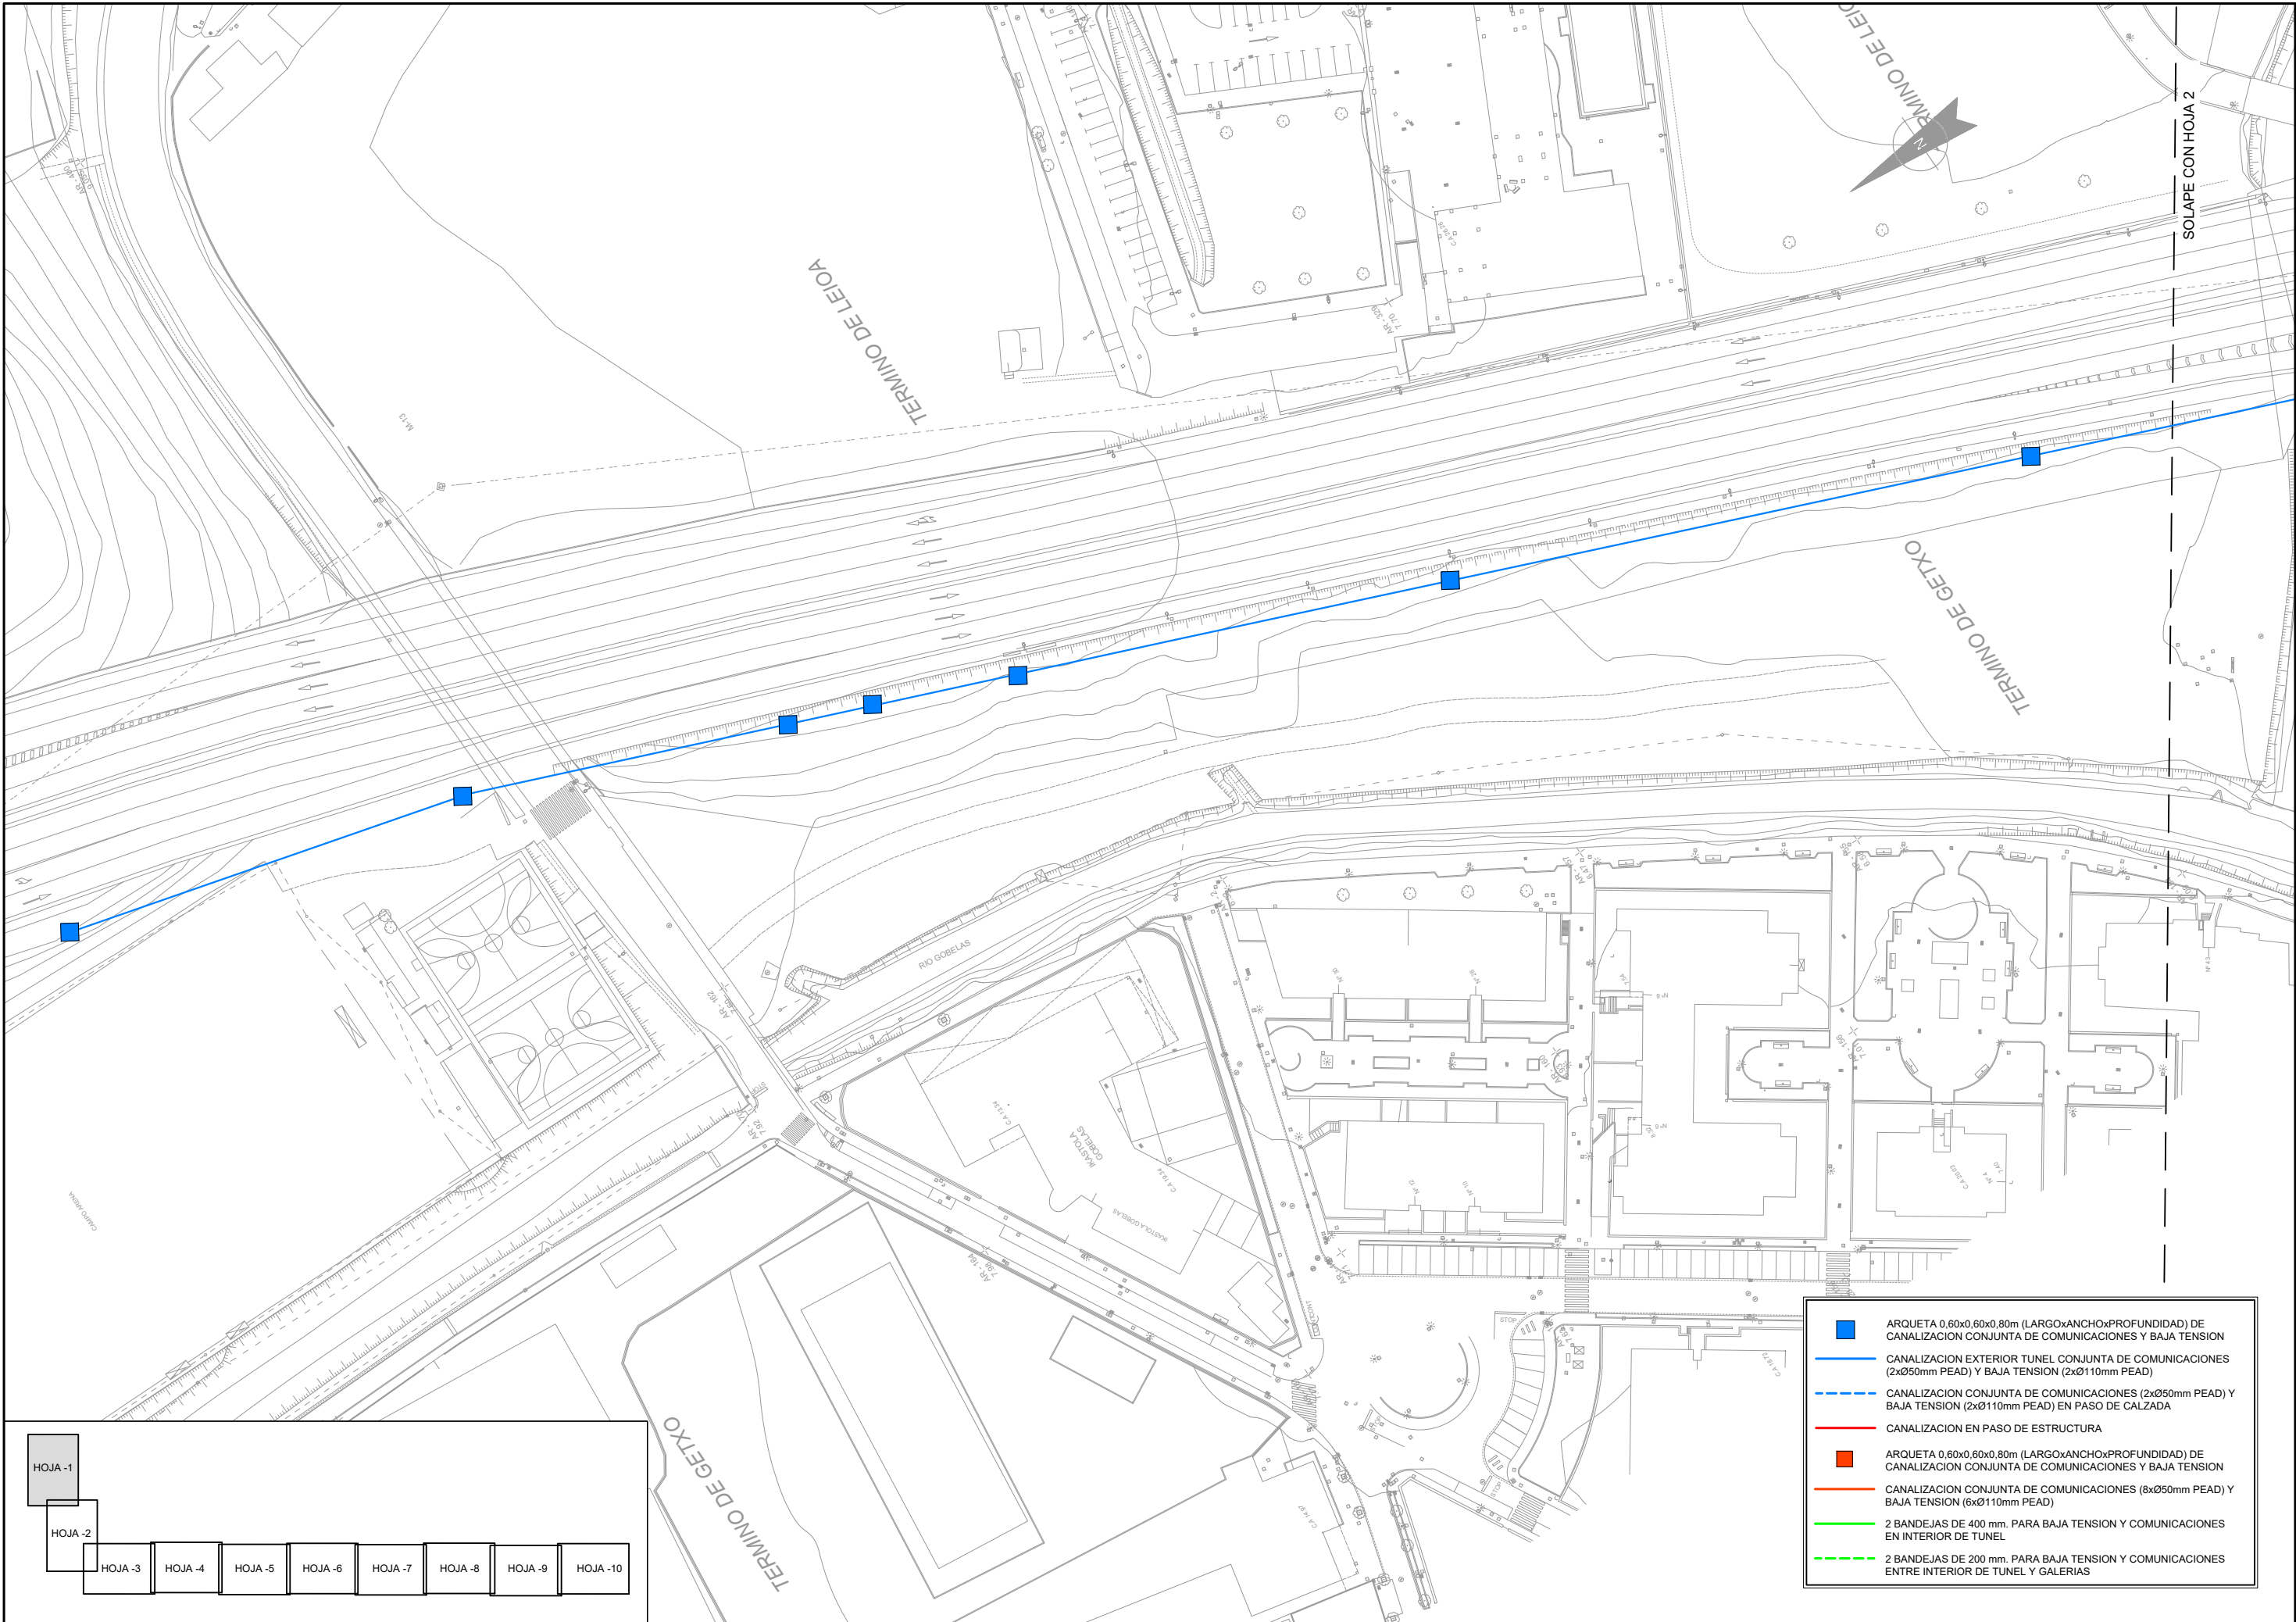


HOJA -1									
HOJA -2	HOJA -3	HOJA -4	HOJA -5	HOJA -6	HOJA -7	HOJA -8	HOJA -9	HOJA -10	

- ARQUETA 0,60x0,60x0,80m (LARGOxANCHOxPROFUNDIDAD) DE CANALIZACION CONJUNTA DE COMUNICACIONES Y BAJA TENSION
- CANALIZACION EXTERIOR TUNEL CONJUNTA DE COMUNICACIONES (2xØ50mm PEAD) Y BAJA TENSION (2xØ110mm PEAD)
- CANALIZACION CONJUNTA DE COMUNICACIONES (2xØ50mm PEAD) Y BAJA TENSION (2xØ110mm PEAD) EN PASO DE CALZADA
- CANALIZACION EN PASO DE ESTRUCTURA
- ARQUETA 0,60x0,60x0,80m (LARGOxANCHOxPROFUNDIDAD) DE CANALIZACION CONJUNTA DE COMUNICACIONES Y BAJA TENSION
- CANALIZACION CONJUNTA DE COMUNICACIONES (6xØ50mm PEAD) Y BAJA TENSION (6xØ110mm PEAD)
- 2 BANDEJAS DE 400 mm. PARA BAJA TENSION Y COMUNICACIONES EN INTERIOR DE TUNEL
- 2 BANDEJAS DE 200 mm. PARA BAJA TENSION Y COMUNICACIONES ENTRE INTERIOR DE TUNEL Y GALERIAS

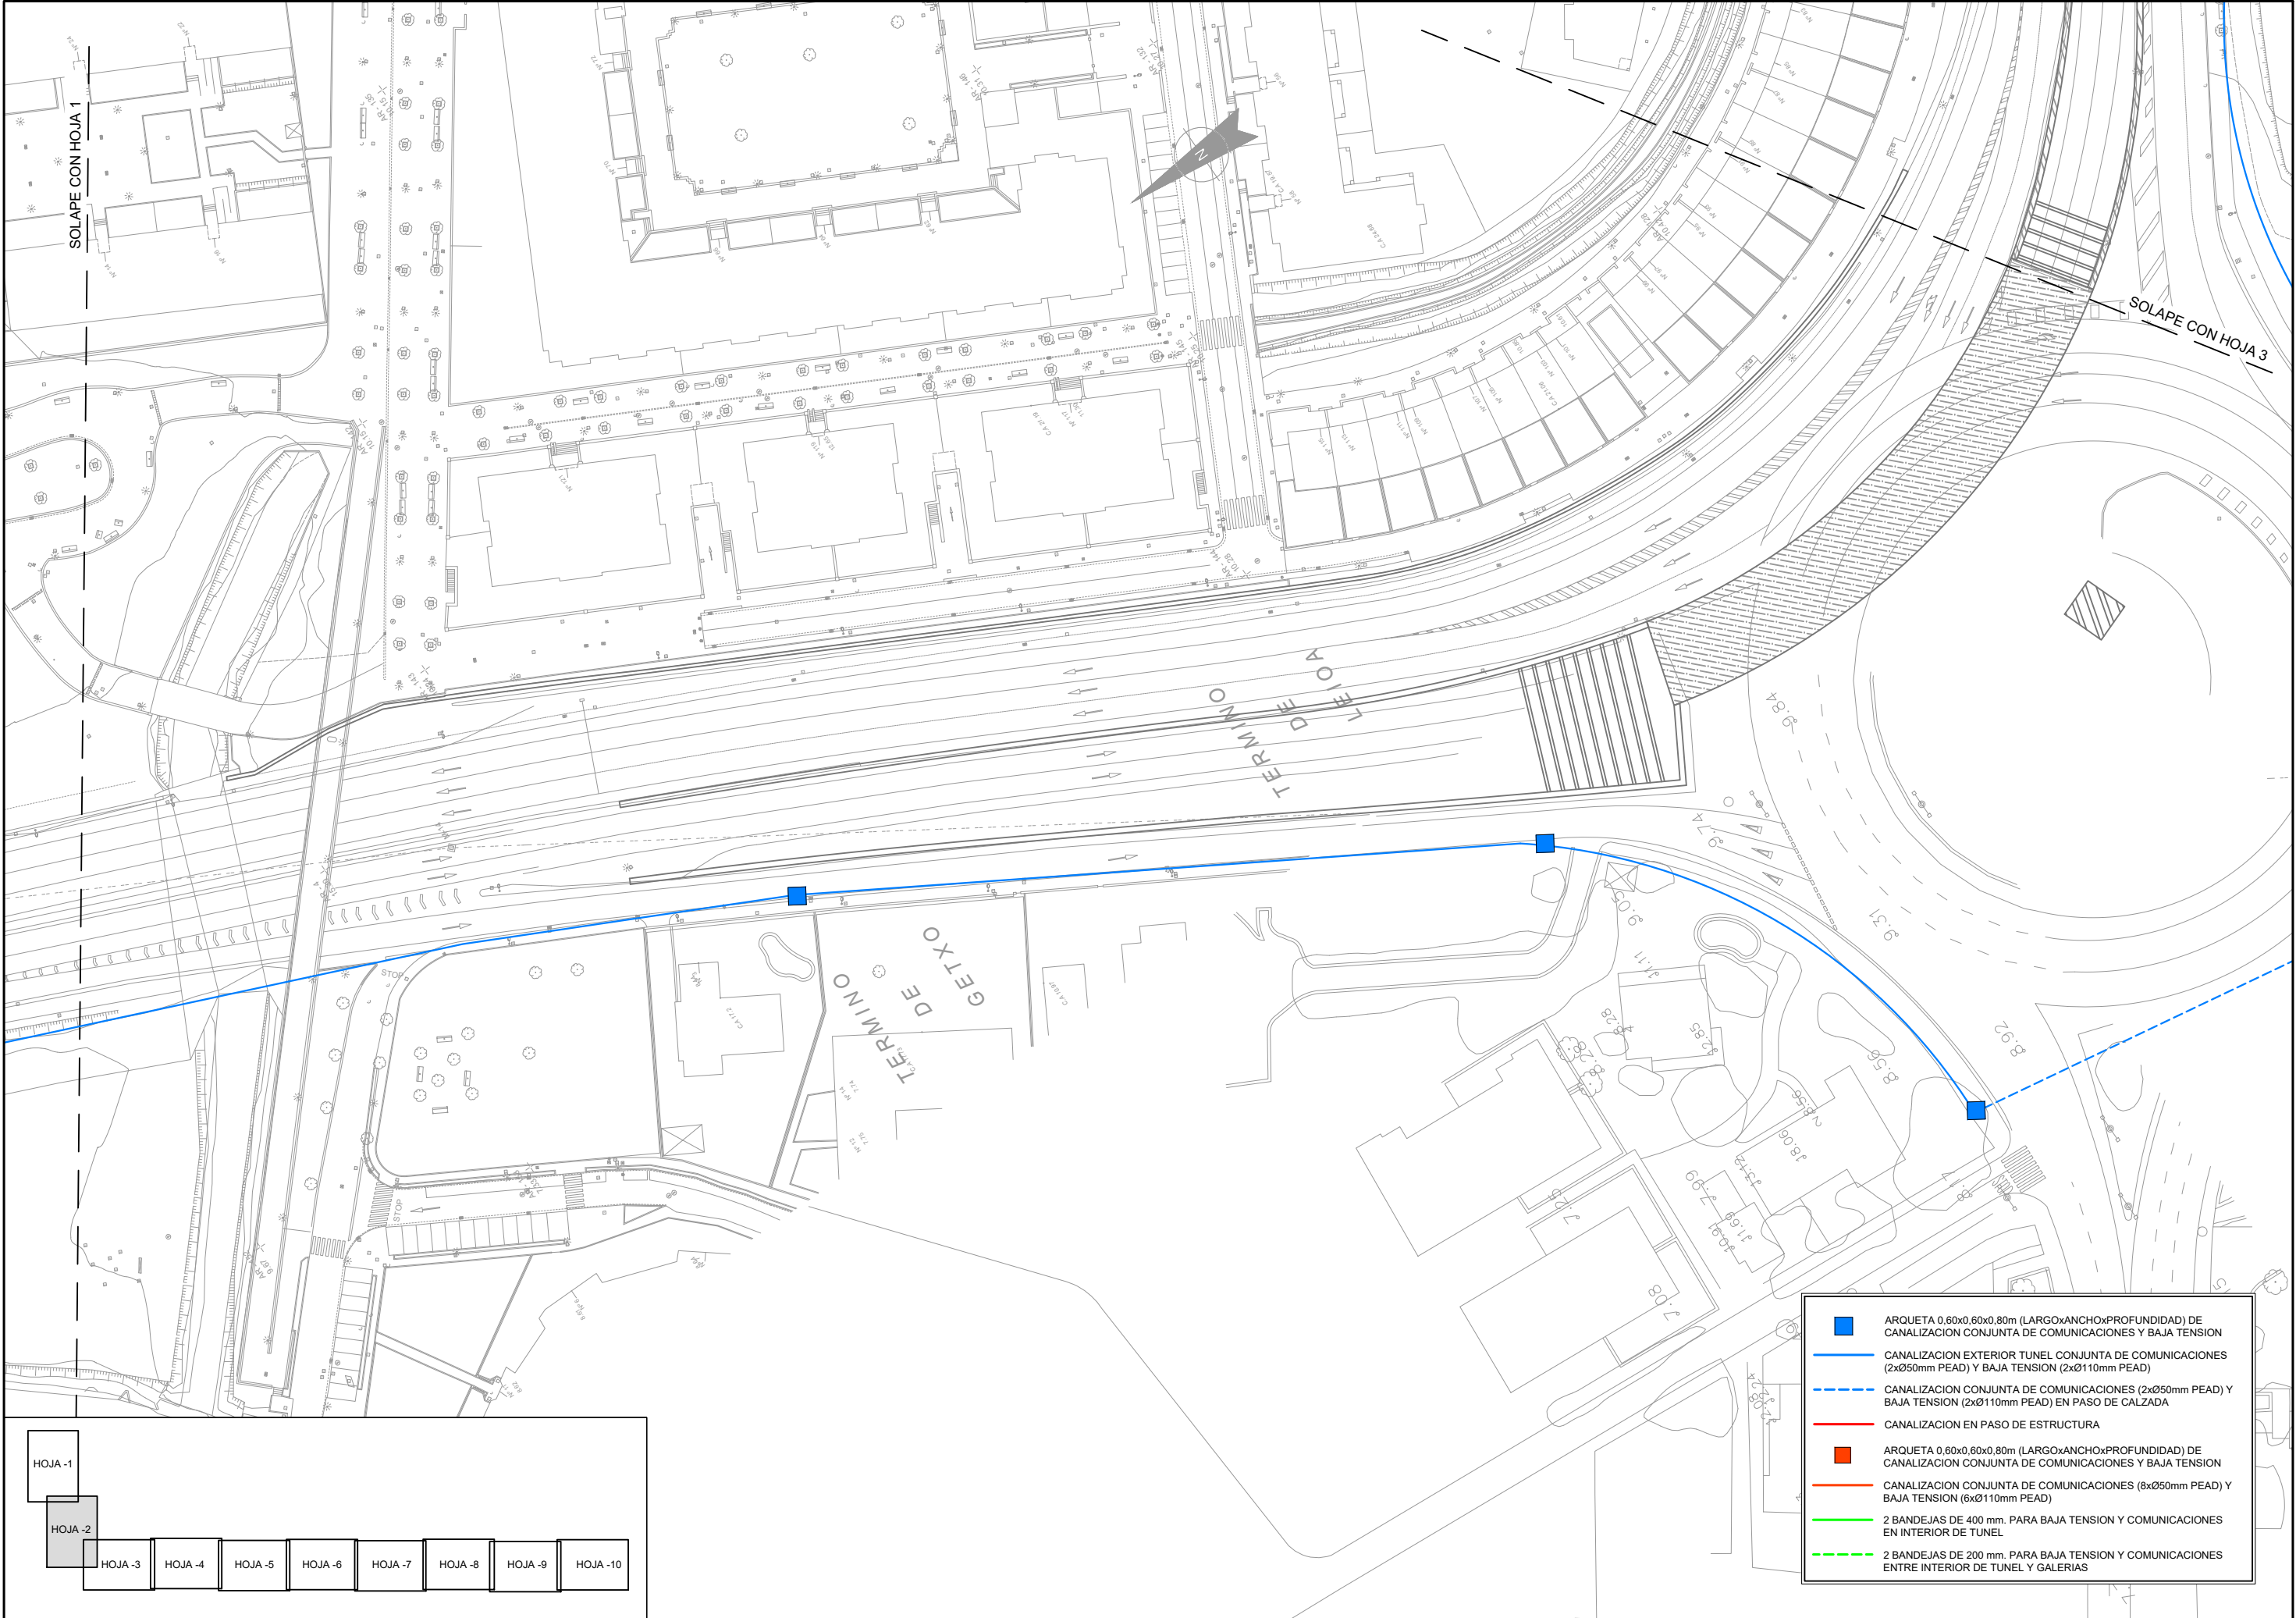


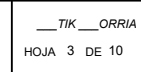


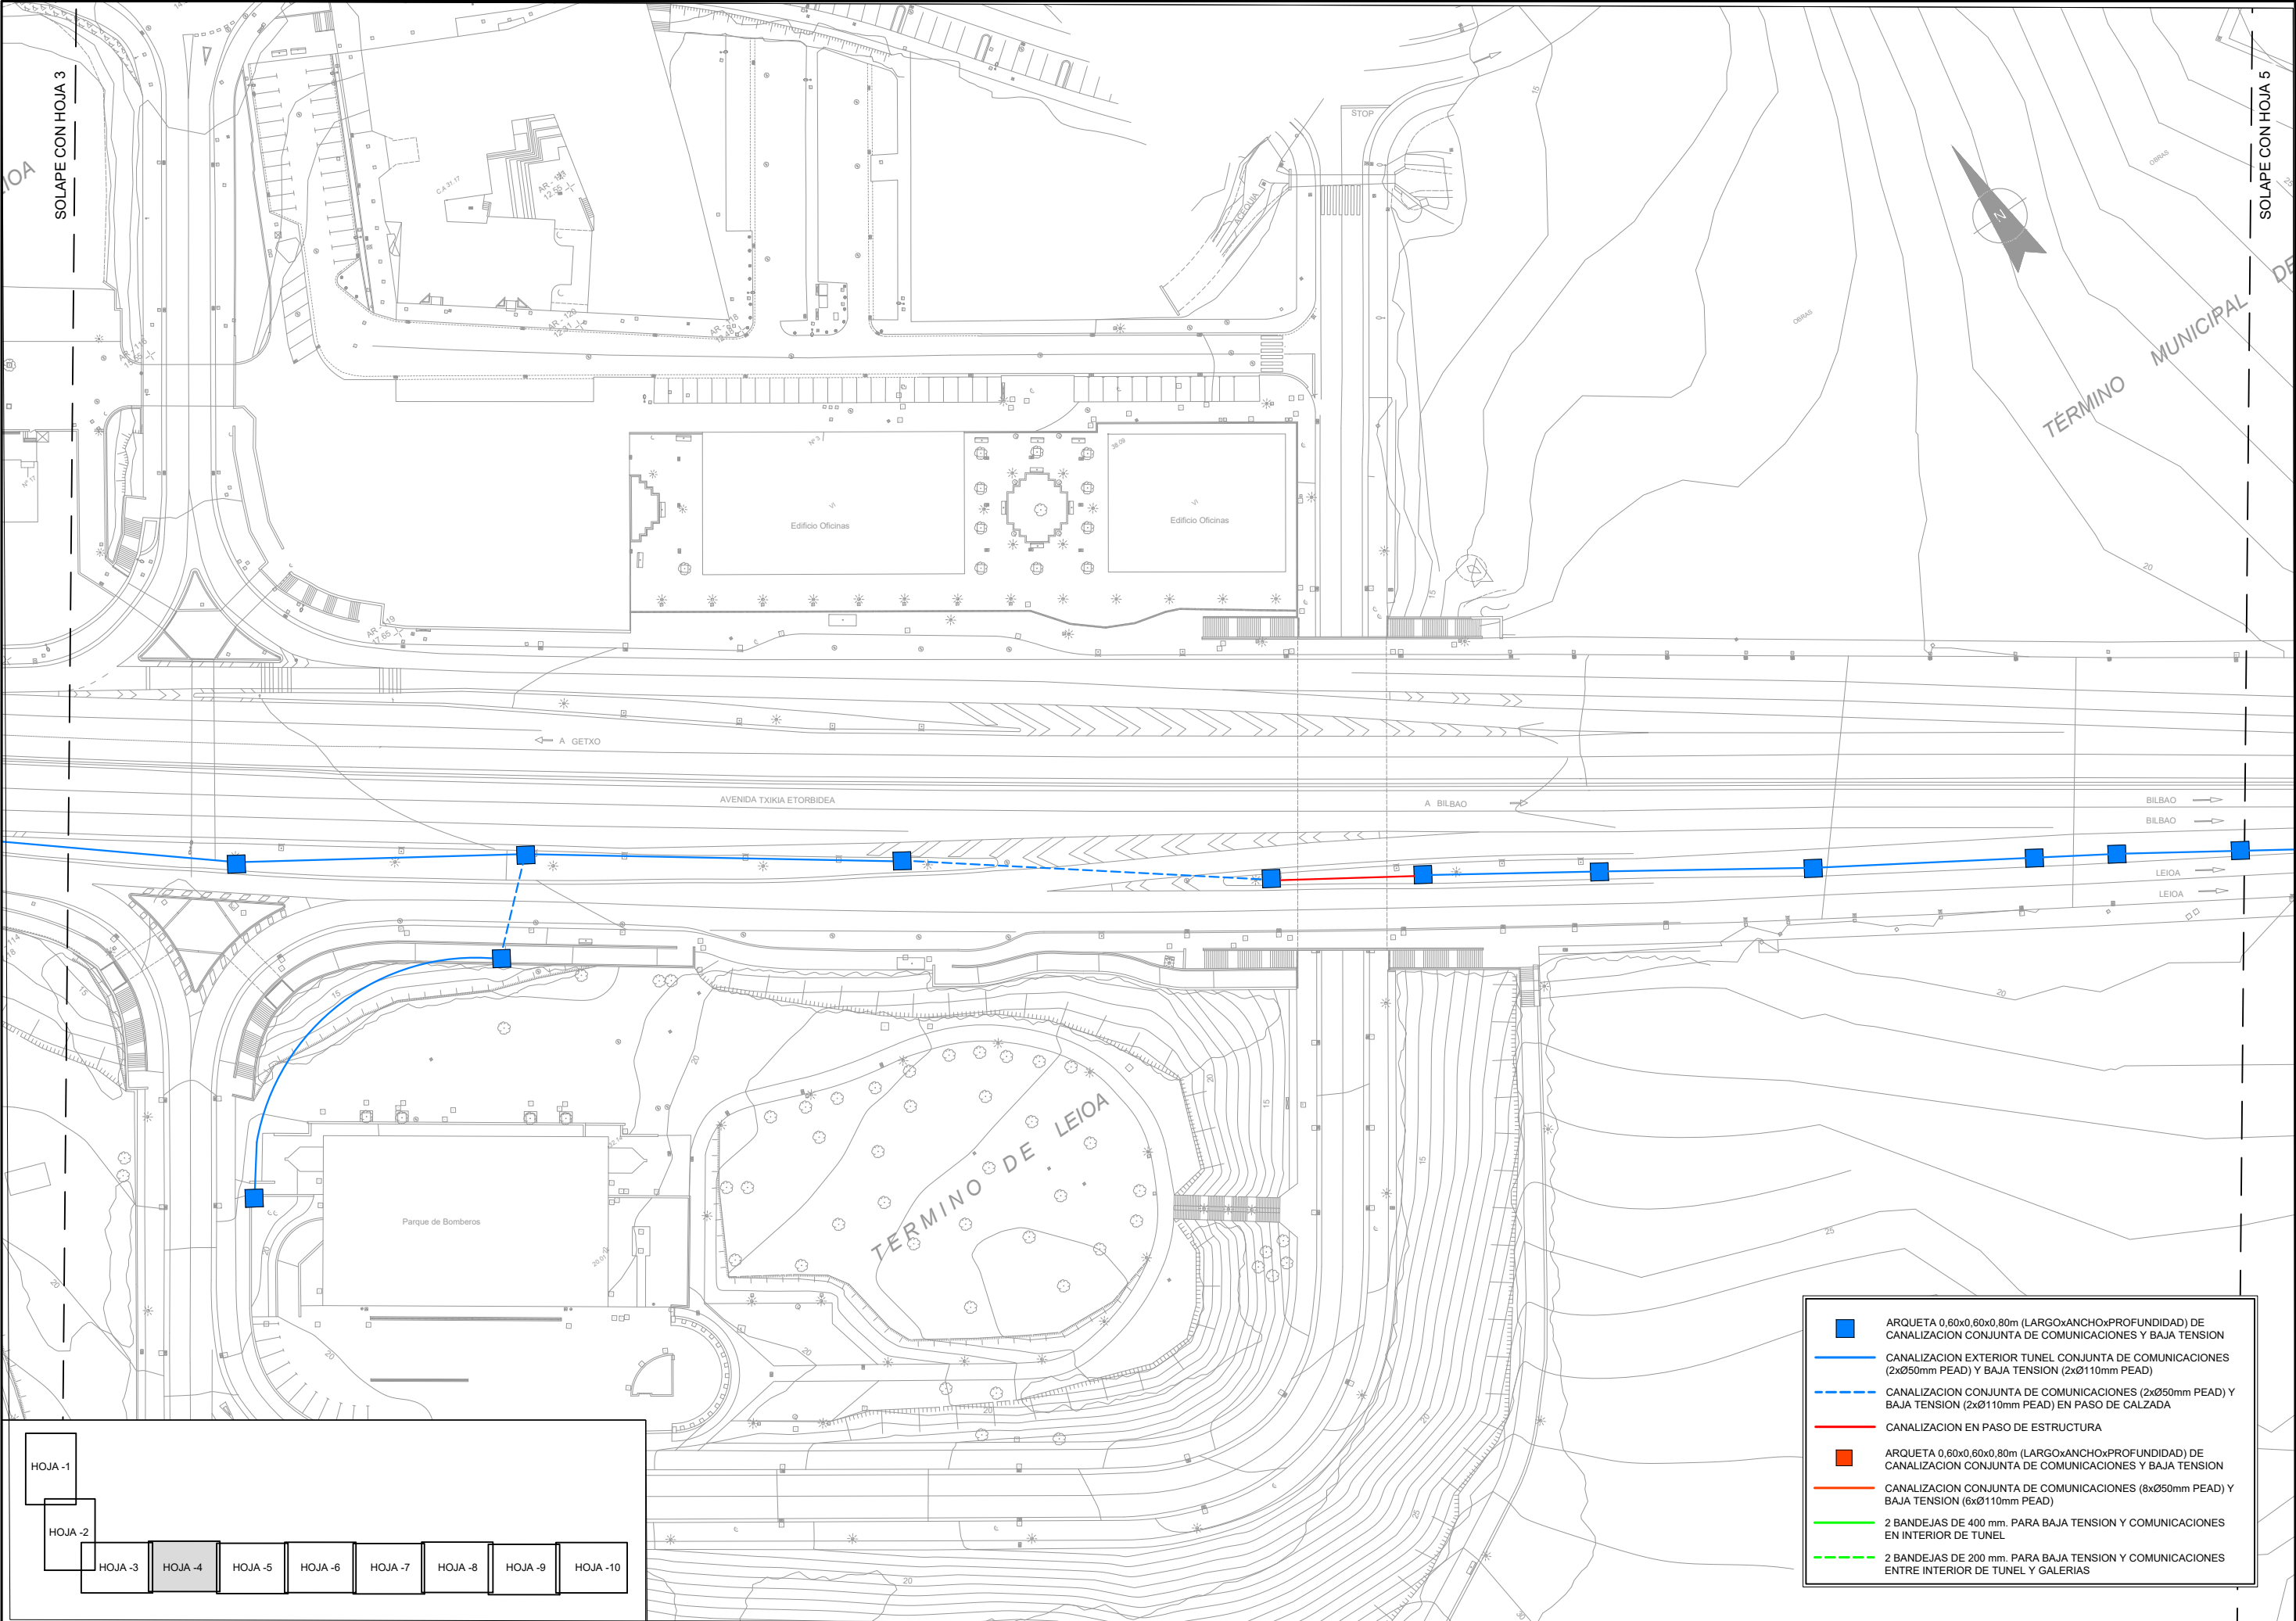


- ARQUETA 0,60x0,60x0,80m (LARGOxANCHOxPROFUNDIDAD) DE CANALIZACION CONJUNTA DE COMUNICACIONES Y BAJA TENSION
- CANALIZACION EXTERIOR TUNEL CONJUNTA DE COMUNICACIONES (2xØ50mm PEAD) Y BAJA TENSION (2xØ110mm PEAD)
- CANALIZACION CONJUNTA DE COMUNICACIONES (2xØ50mm PEAD) Y BAJA TENSION (2xØ110mm PEAD) EN PASO DE CALZADA
- CANALIZACION EN PASO DE ESTRUCTURA
- ARQUETA 0,60x0,60x0,80m (LARGOxANCHOxPROFUNDIDAD) DE CANALIZACION CONJUNTA DE COMUNICACIONES Y BAJA TENSION
- CANALIZACION CONJUNTA DE COMUNICACIONES (6xØ50mm PEAD) Y BAJA TENSION (6xØ110mm PEAD)
- 2 BANDEJAS DE 400 mm. PARA BAJA TENSION Y COMUNICACIONES EN INTERIOR DE TUNEL
- 2 BANDEJAS DE 200 mm. PARA BAJA TENSION Y COMUNICACIONES ENTRE INTERIOR DE TUNEL Y GALERIAS

HOJA -1								
HOJA -2	HOJA -3	HOJA -4	HOJA -5	HOJA -6	HOJA -7	HOJA -8	HOJA -9	HOJA -10

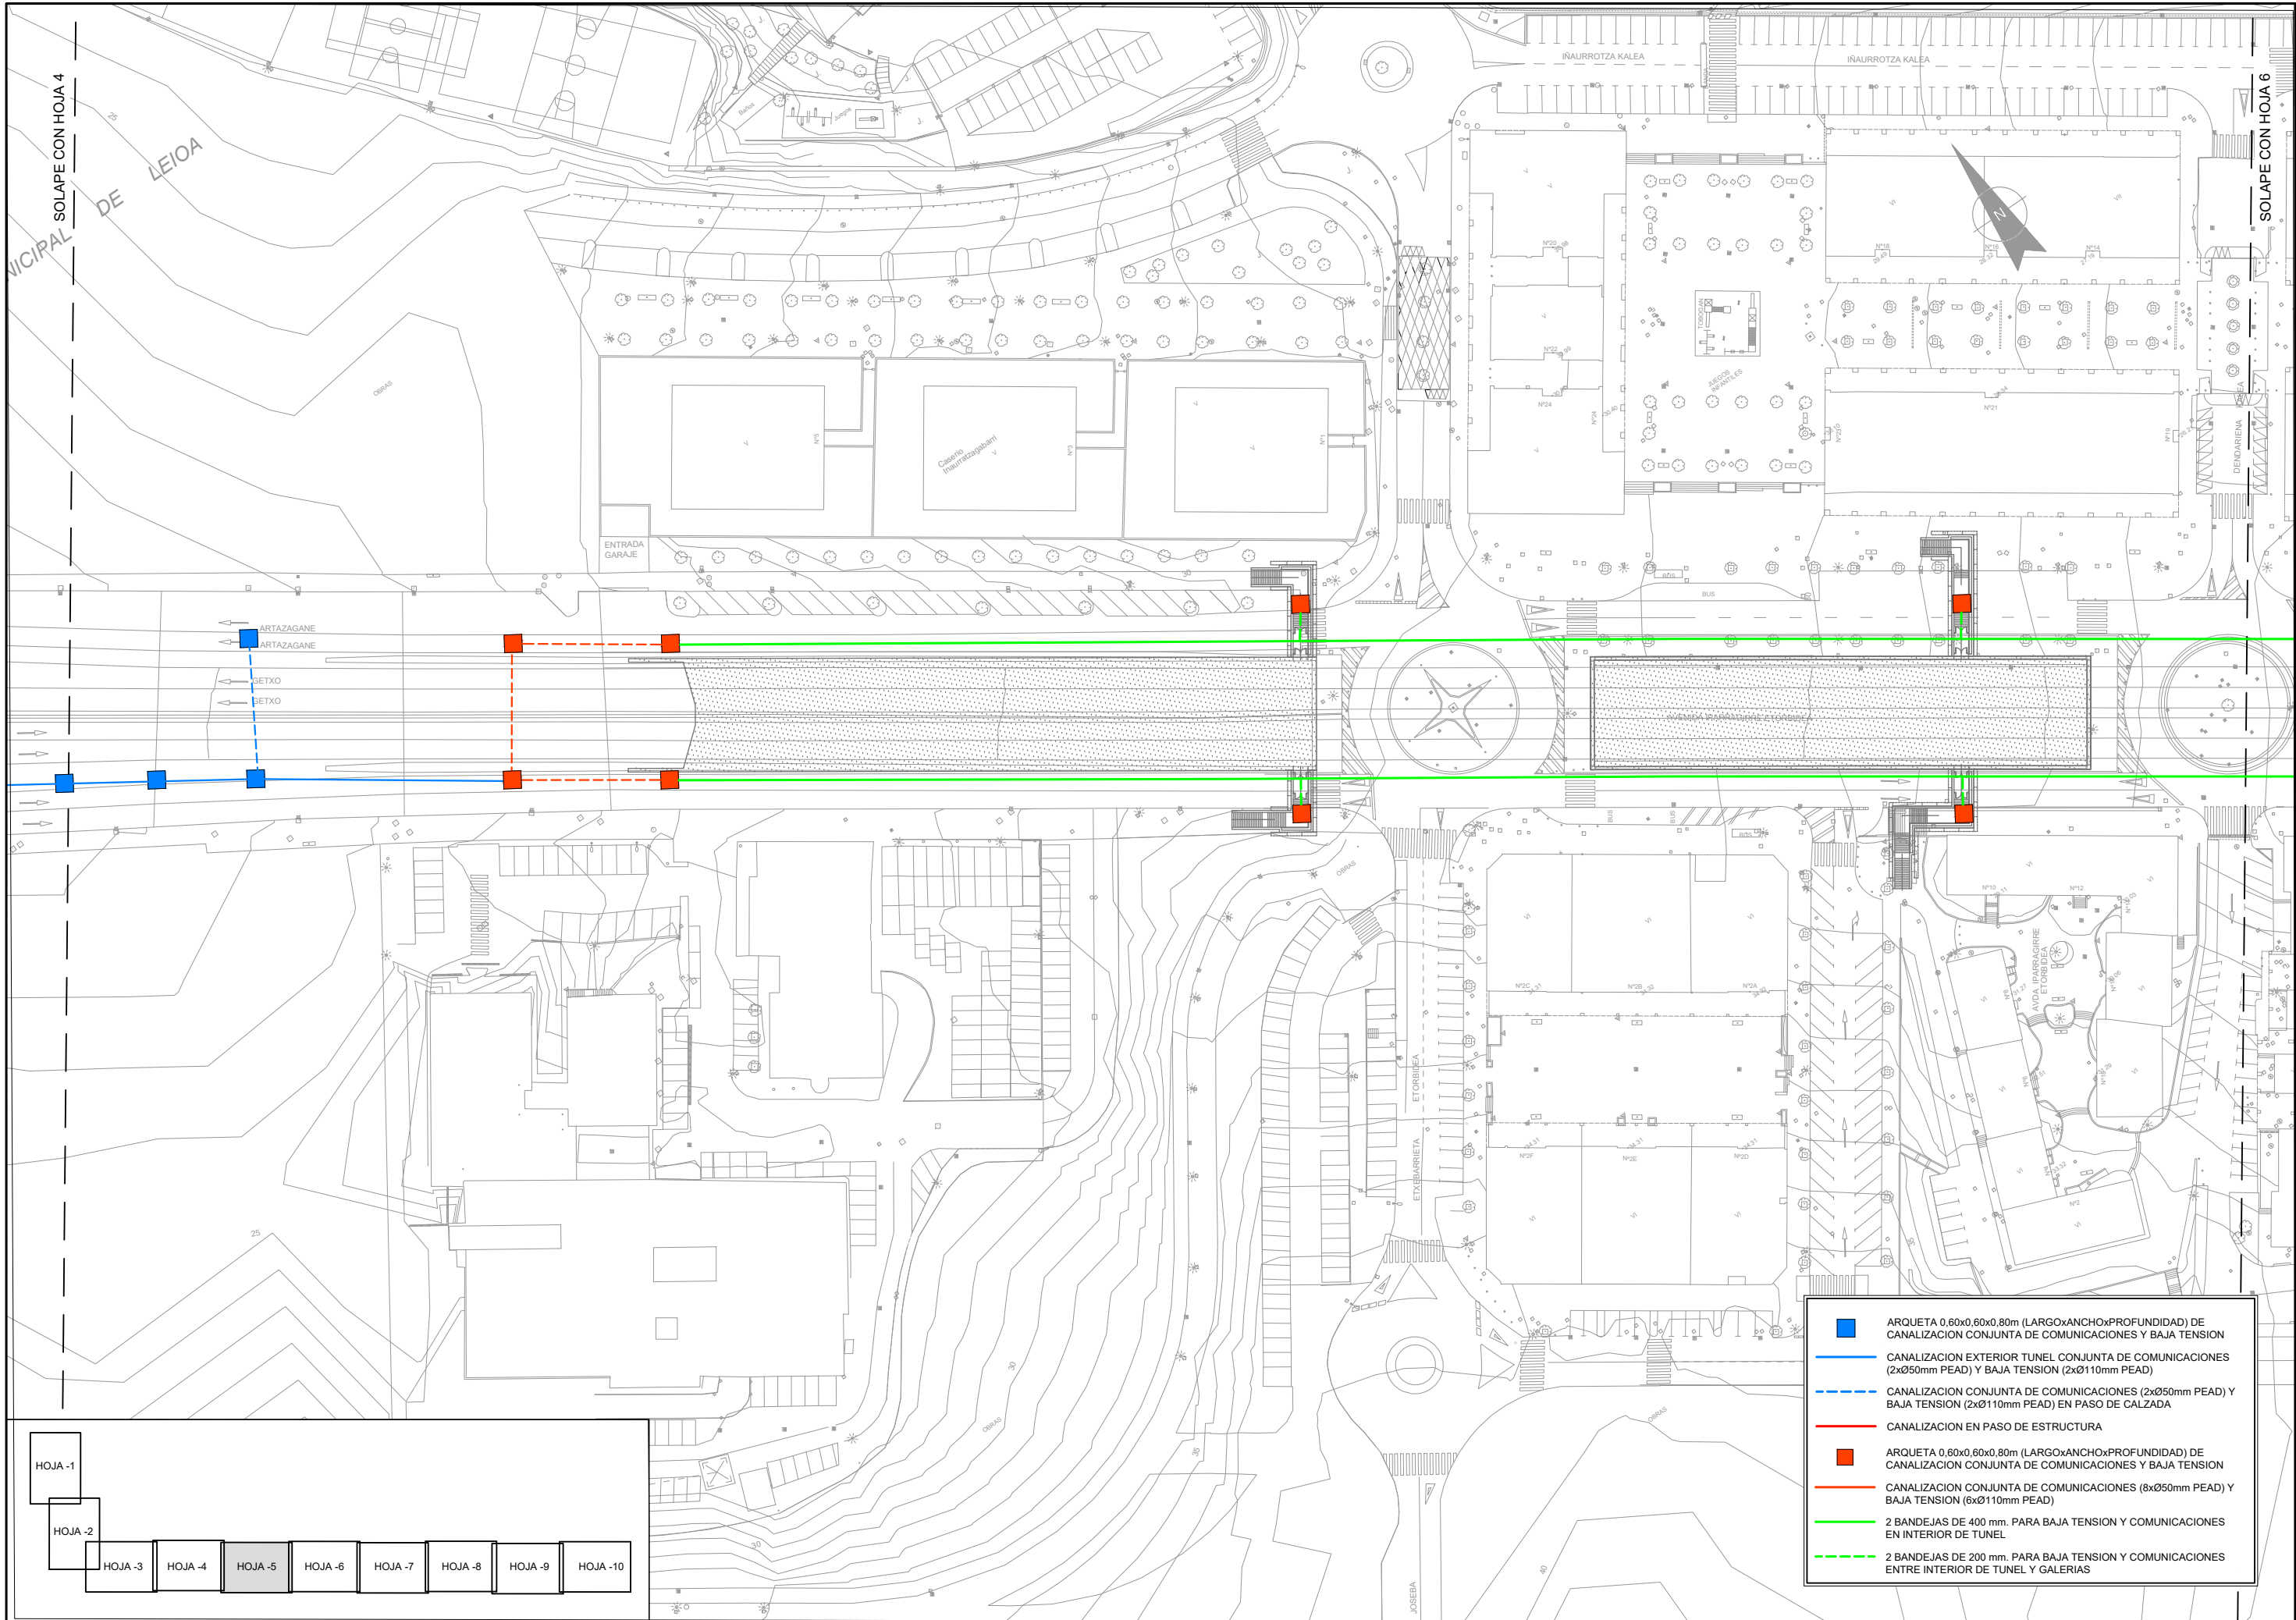

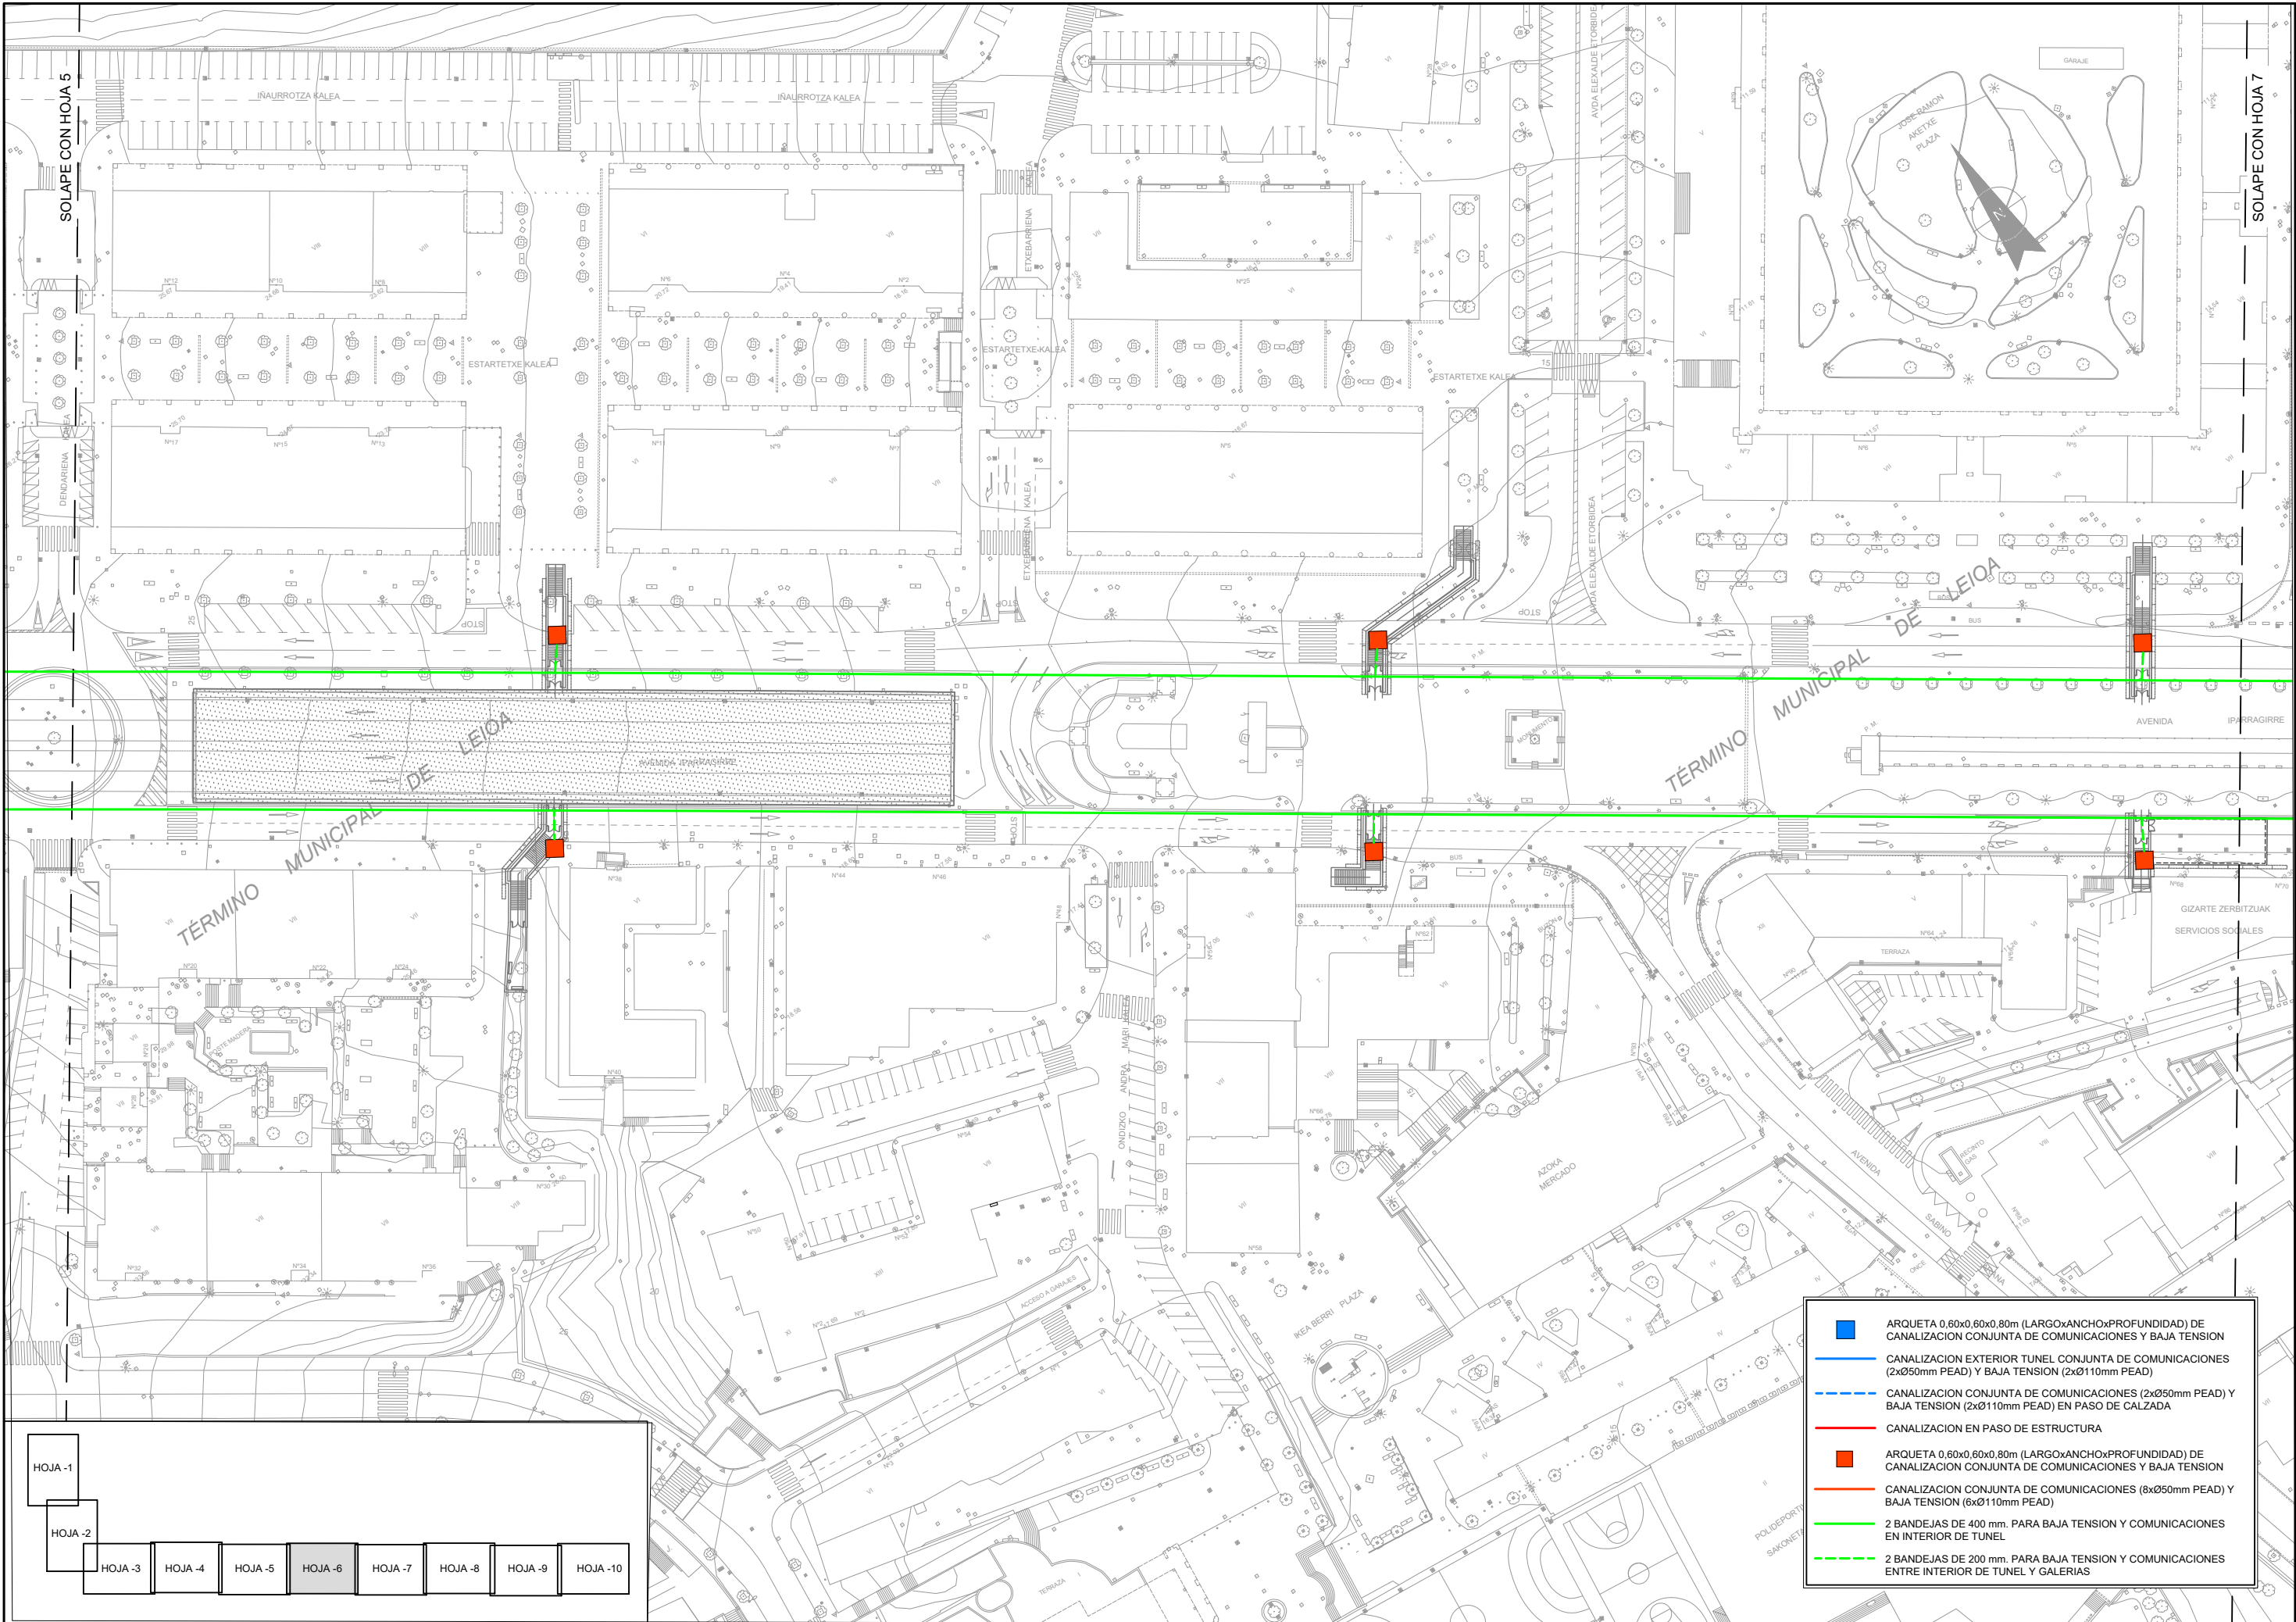

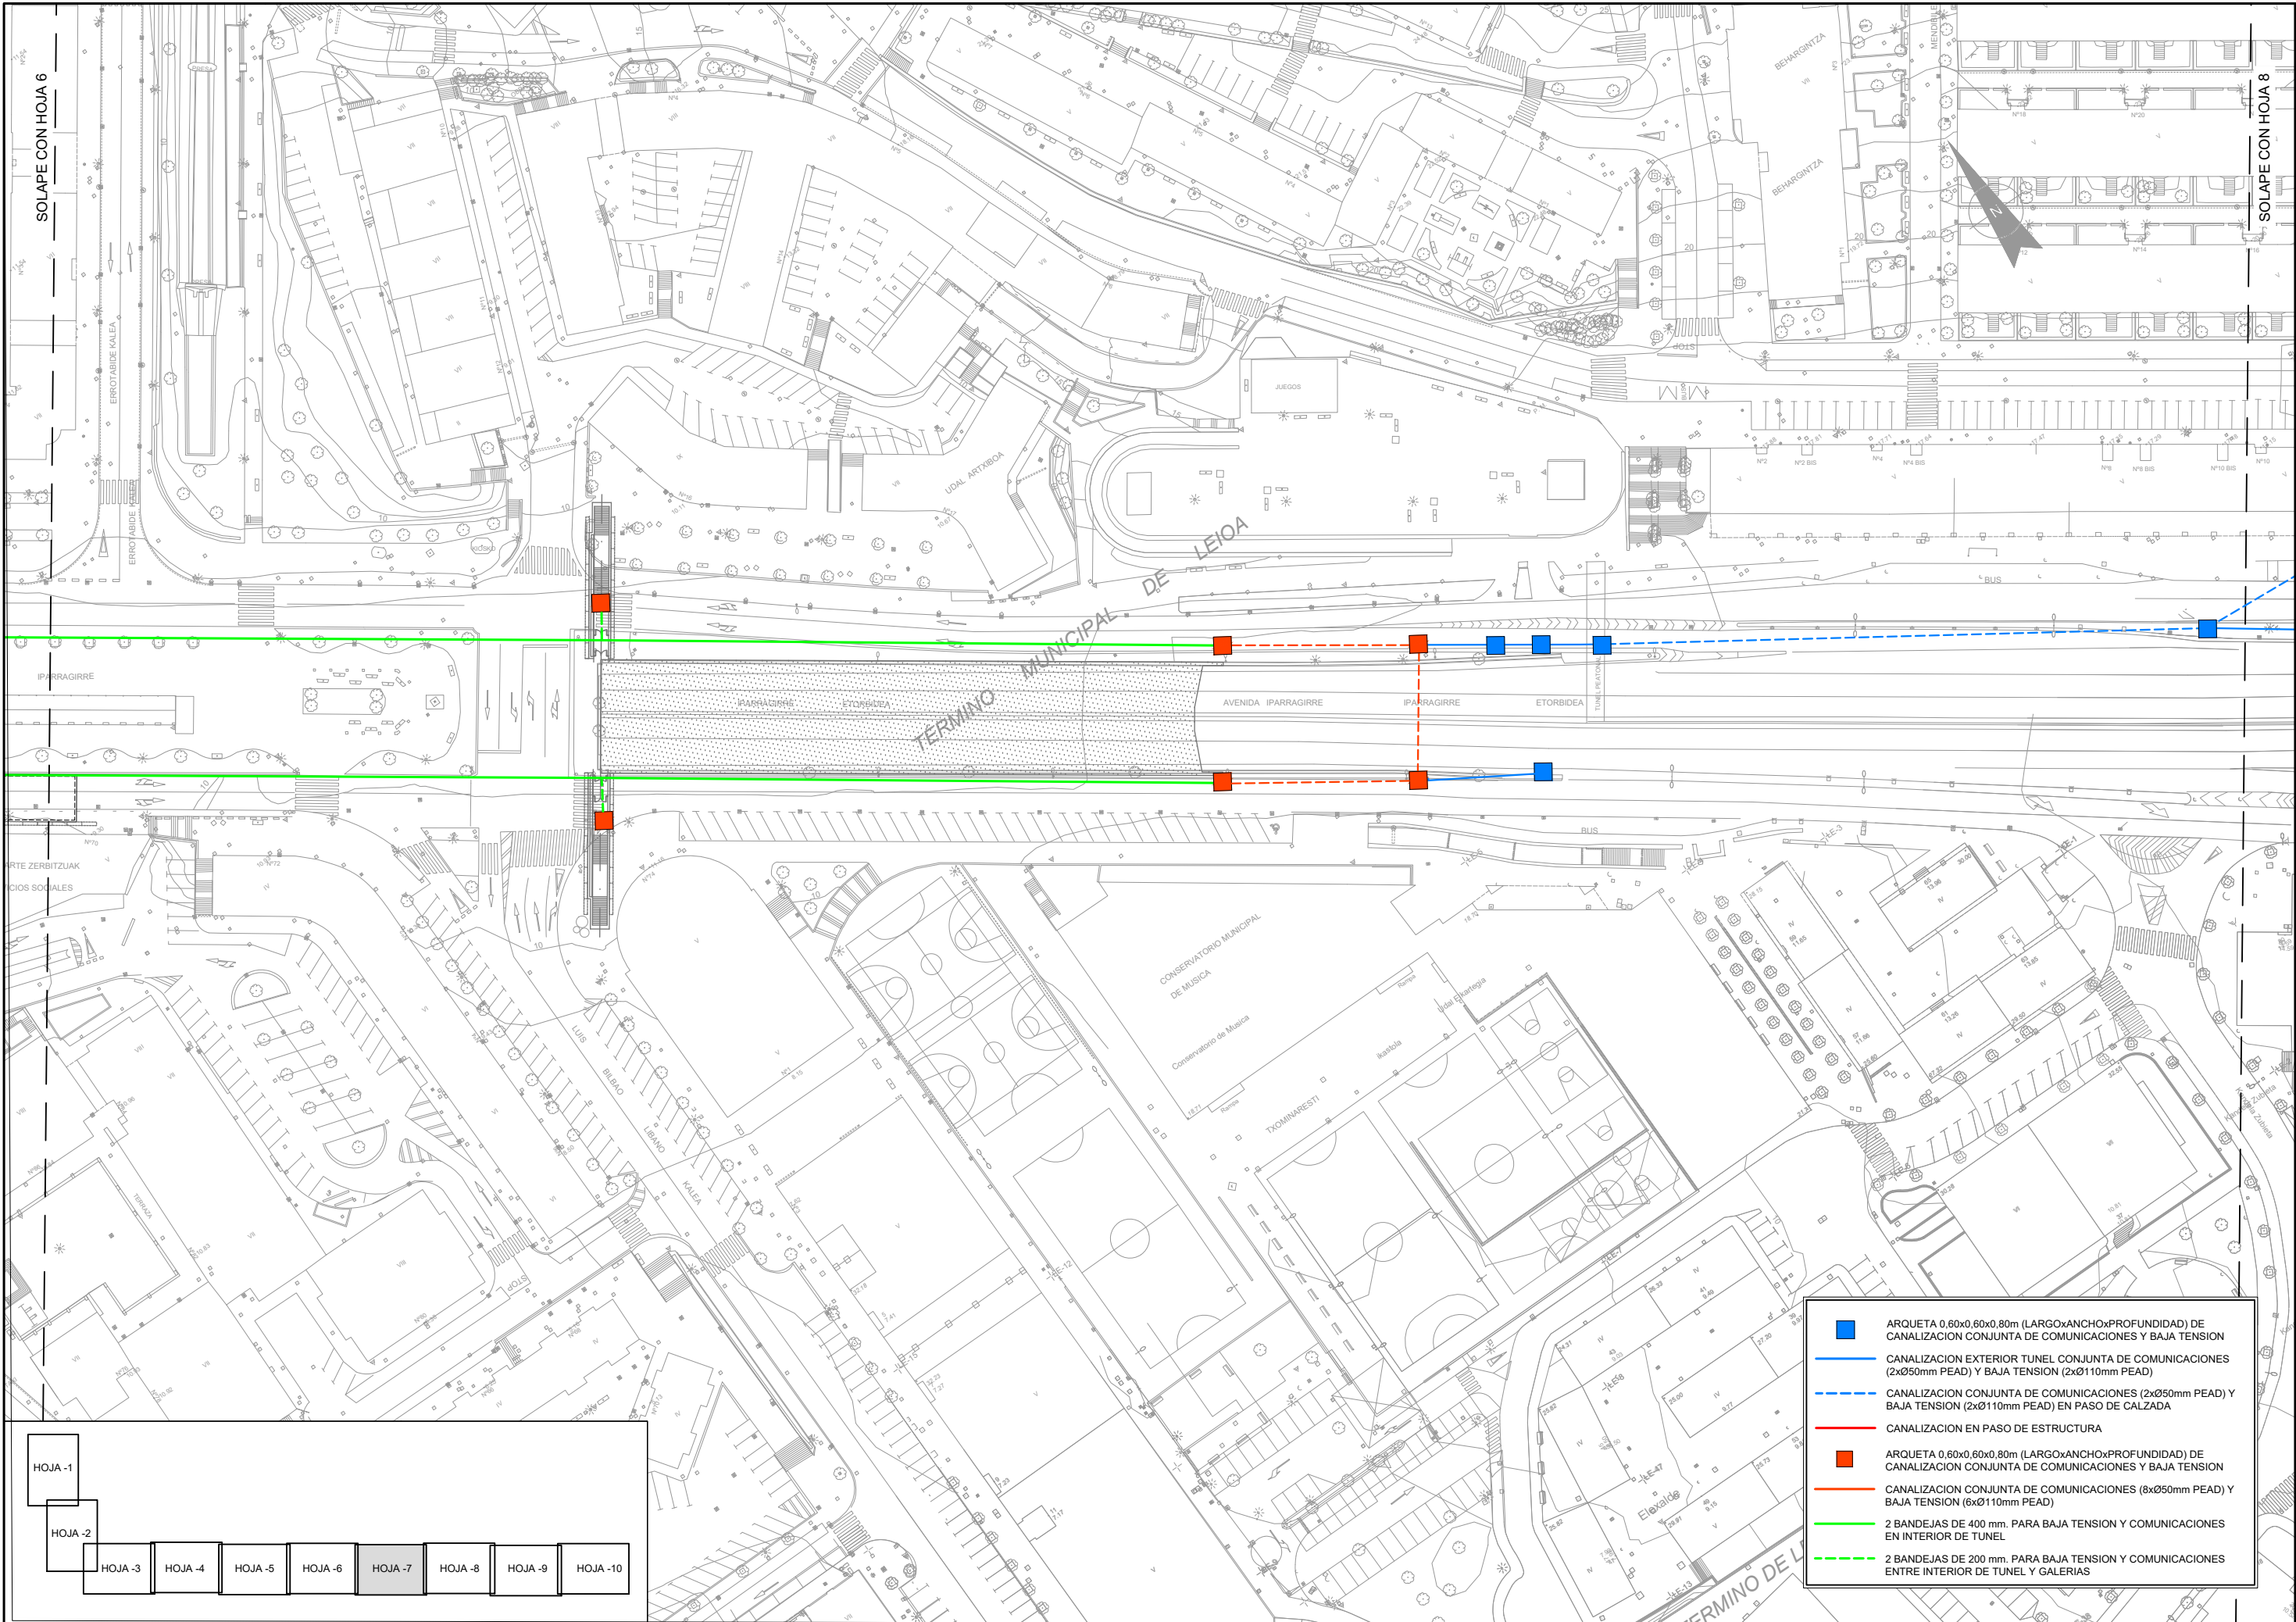

- ARQUETA 0,60x0,60x0,80m (LARGOxANCHOxPROFUNDIDAD) DE CANALIZACION CONJUNTA DE COMUNICACIONES Y BAJA TENSION
- CANALIZACION EXTERIOR TUNEL CONJUNTA DE COMUNICACIONES (2xØ50mm PEAD) Y BAJA TENSION (2xØ110mm PEAD)
- CANALIZACION CONJUNTA DE COMUNICACIONES (2xØ50mm PEAD) Y BAJA TENSION (2xØ110mm PEAD) EN PASO DE CALZADA
- CANALIZACION EN PASO DE ESTRUCTURA
- ARQUETA 0,60x0,60x0,80m (LARGOxANCHOxPROFUNDIDAD) DE CANALIZACION CONJUNTA DE COMUNICACIONES Y BAJA TENSION
- CANALIZACION CONJUNTA DE COMUNICACIONES (6xØ50mm PEAD) Y BAJA TENSION (6xØ110mm PEAD)
- 2 BANDEJAS DE 400 mm. PARA BAJA TENSION Y COMUNICACIONES EN INTERIOR DE TUNEL
- 2 BANDEJAS DE 200 mm. PARA BAJA TENSION Y COMUNICACIONES ENTRE INTERIOR DE TUNEL Y GALERIAS

HOJA -1

HOJA -2

HOJA -3

HOJA -4

HOJA -5


HOJA -6



HOJA -7


HOJA -8

HOJA -9

HOJA -10

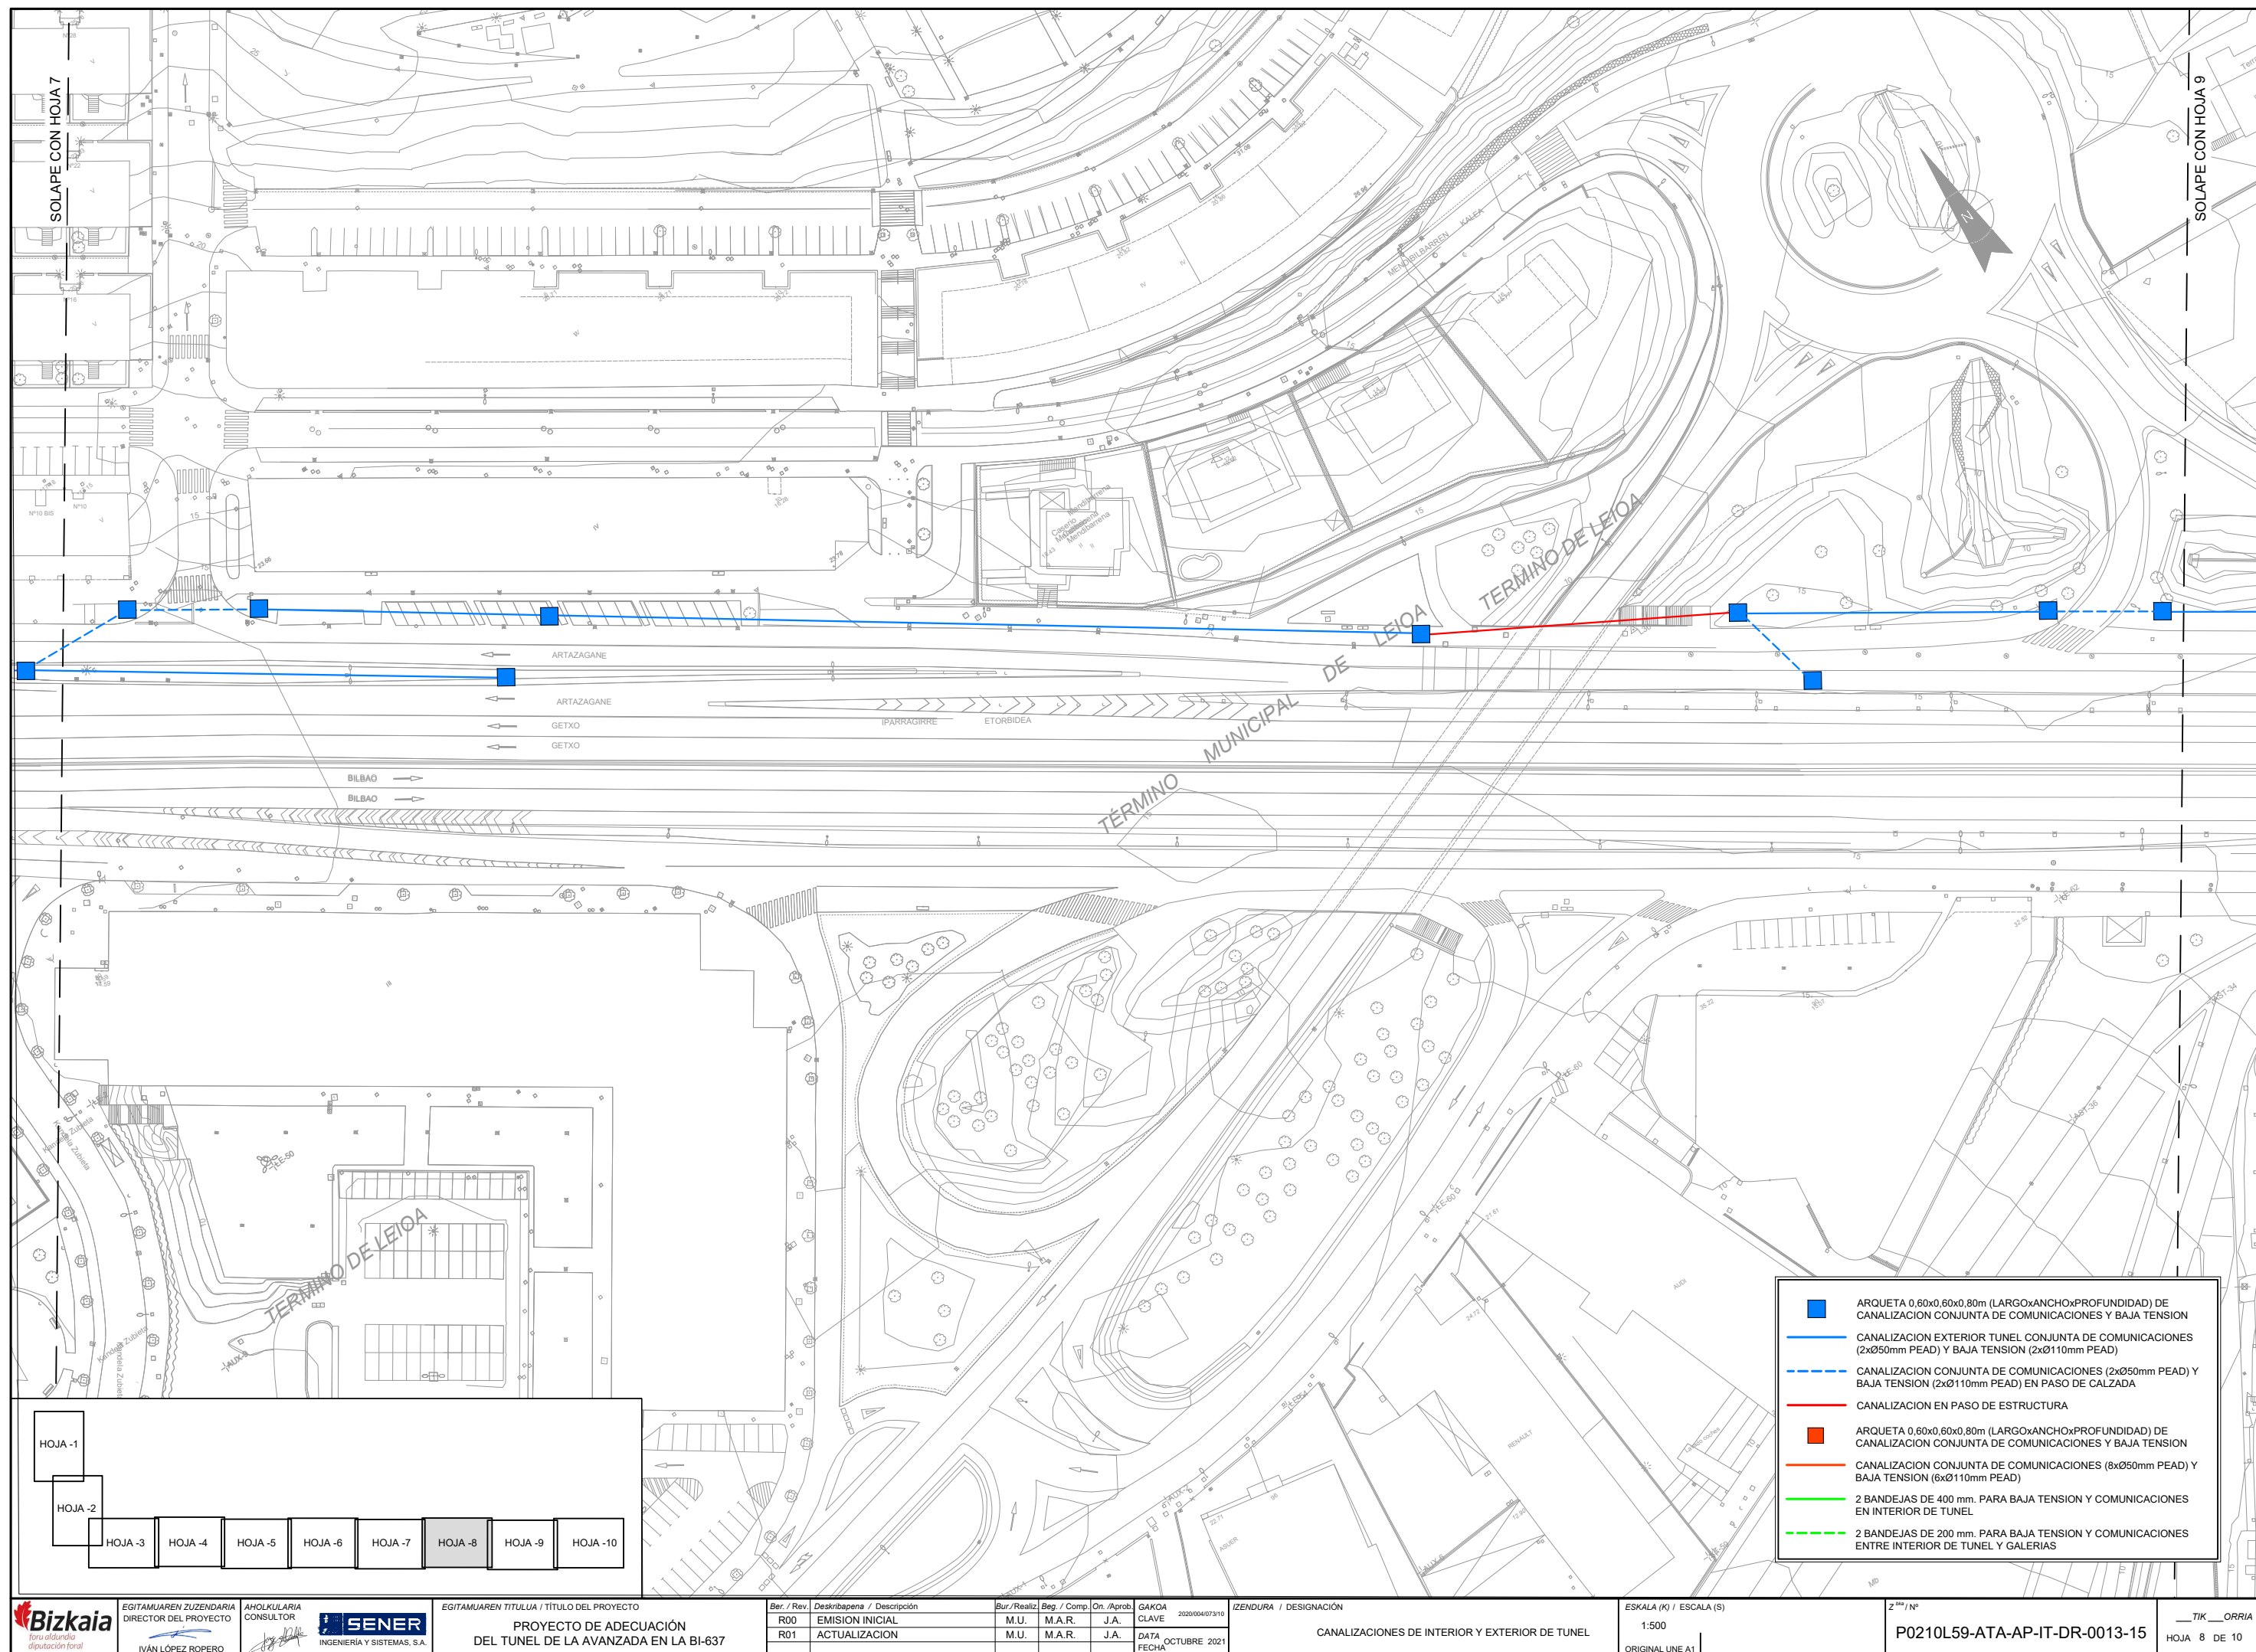

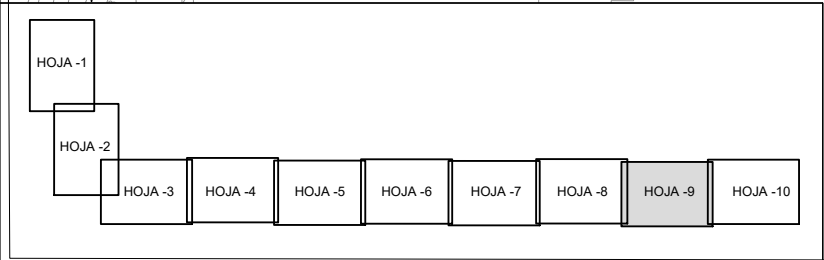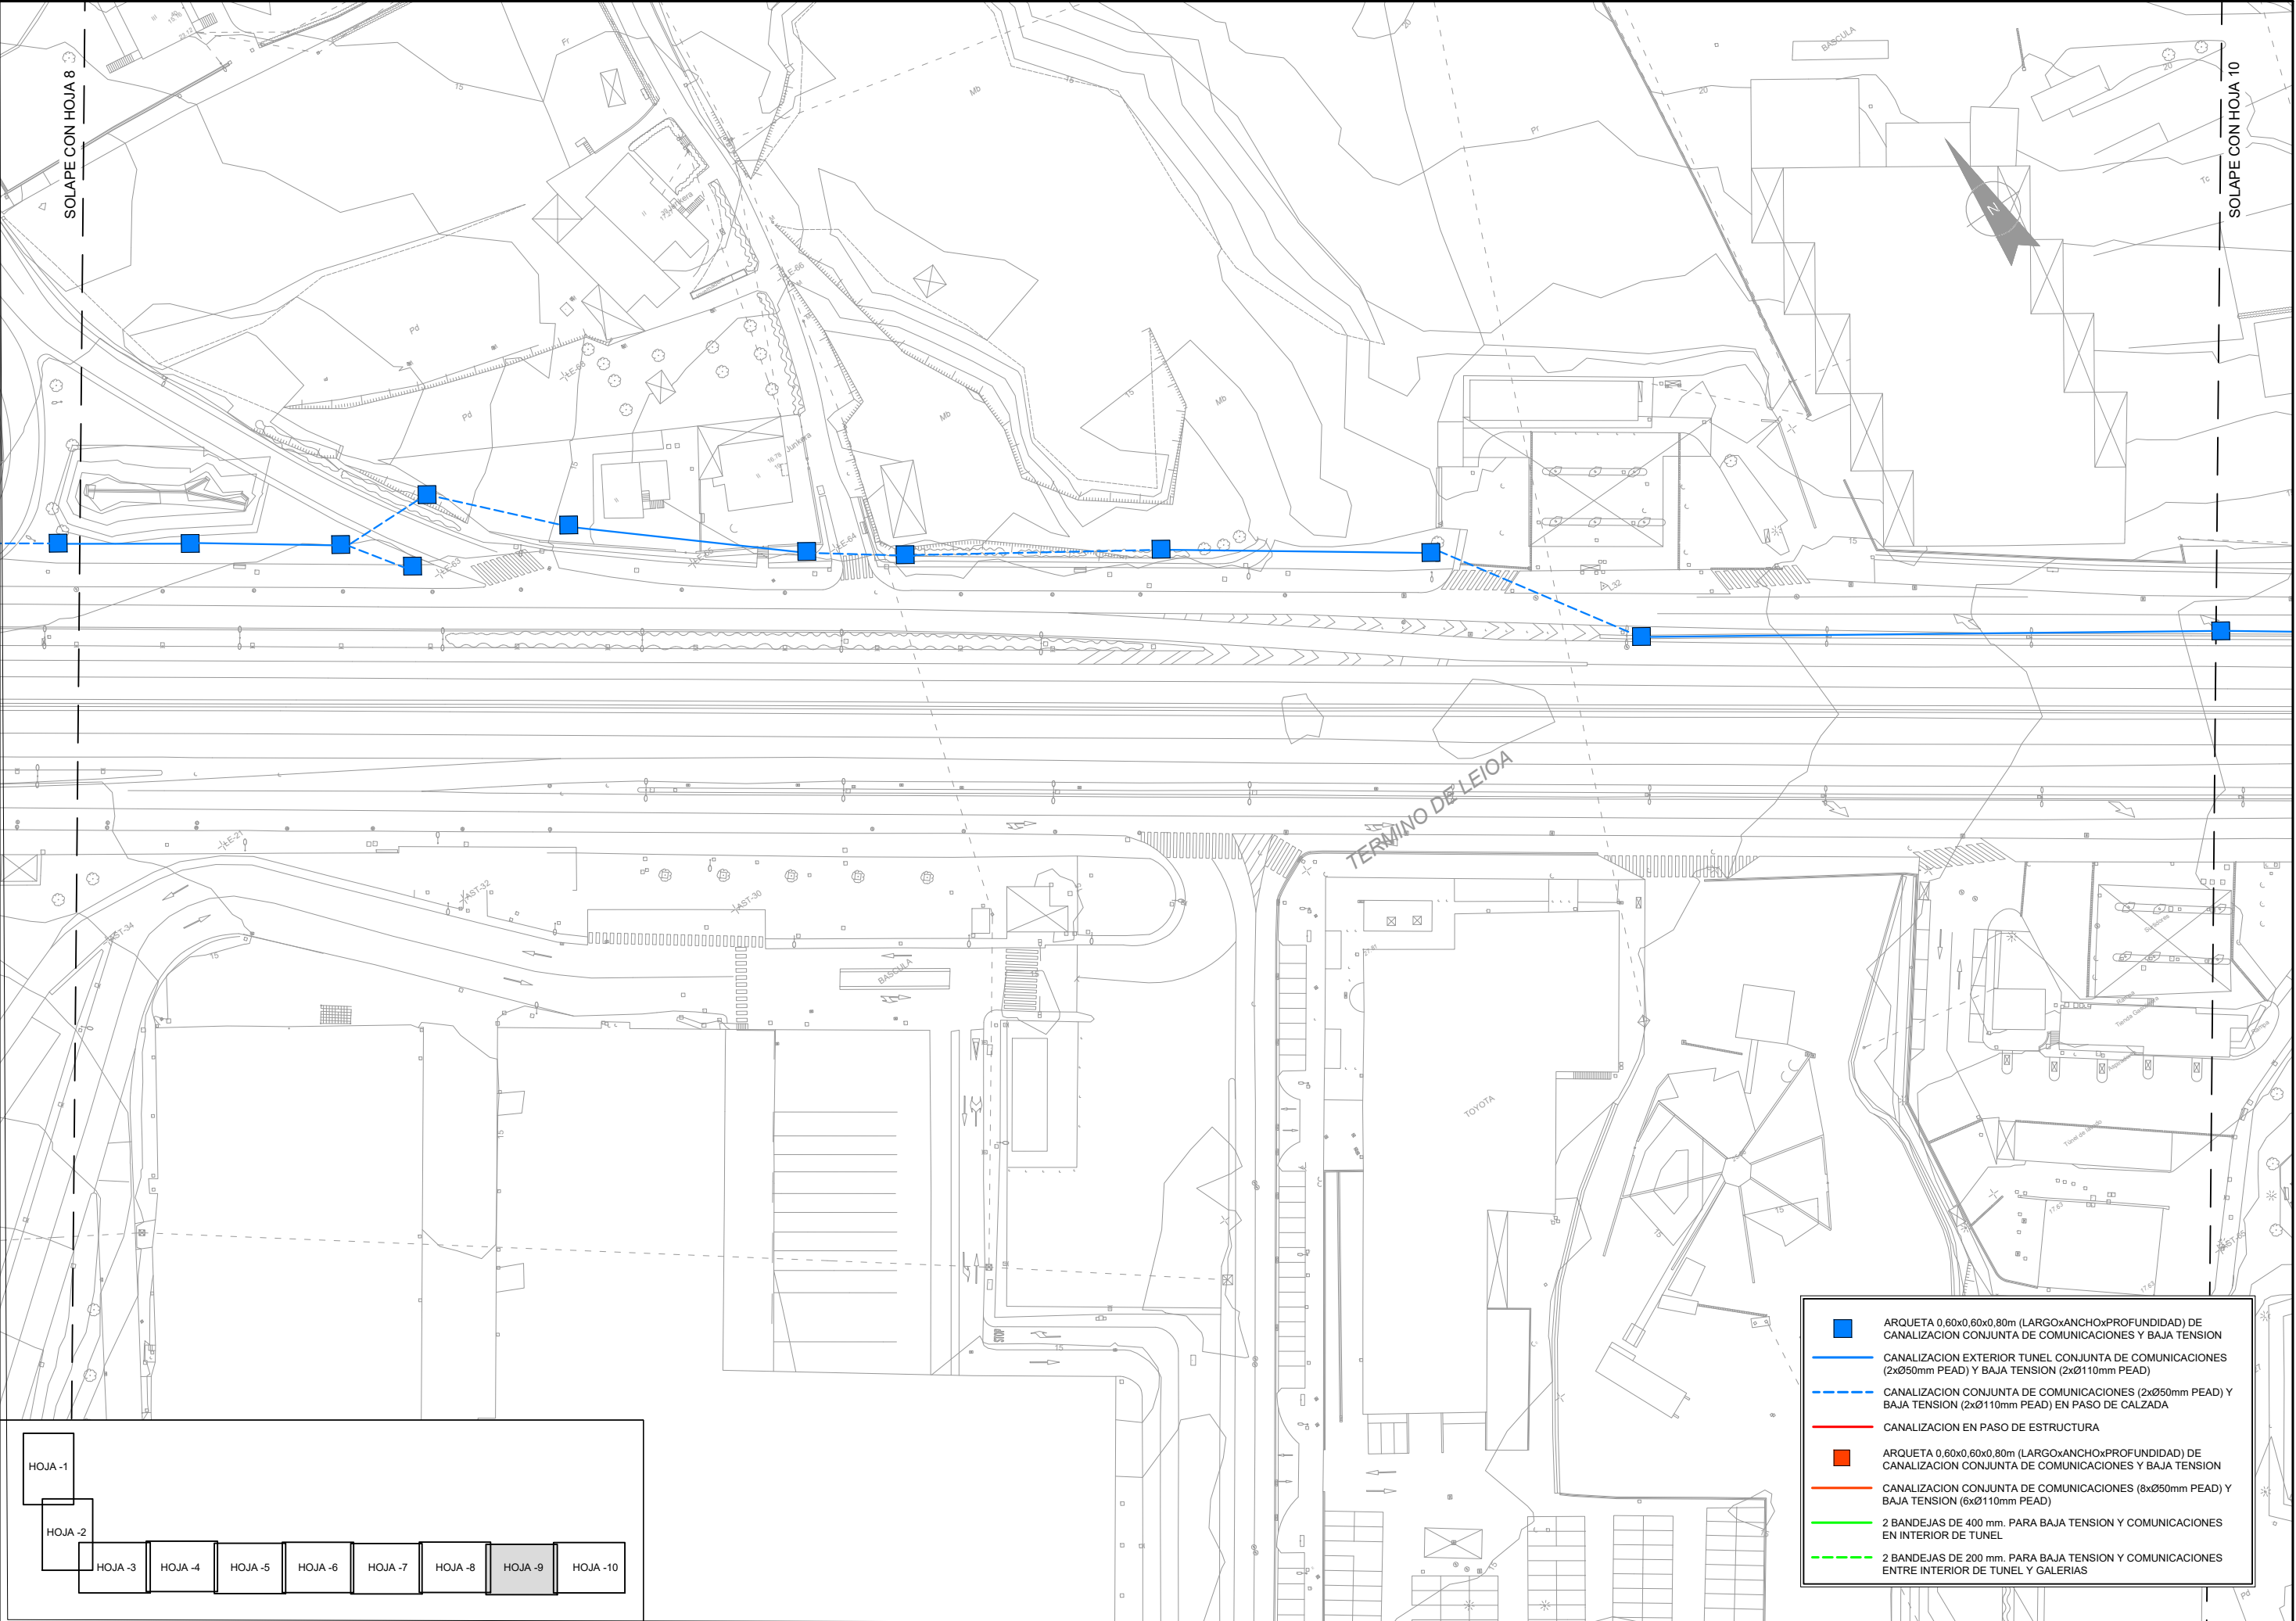

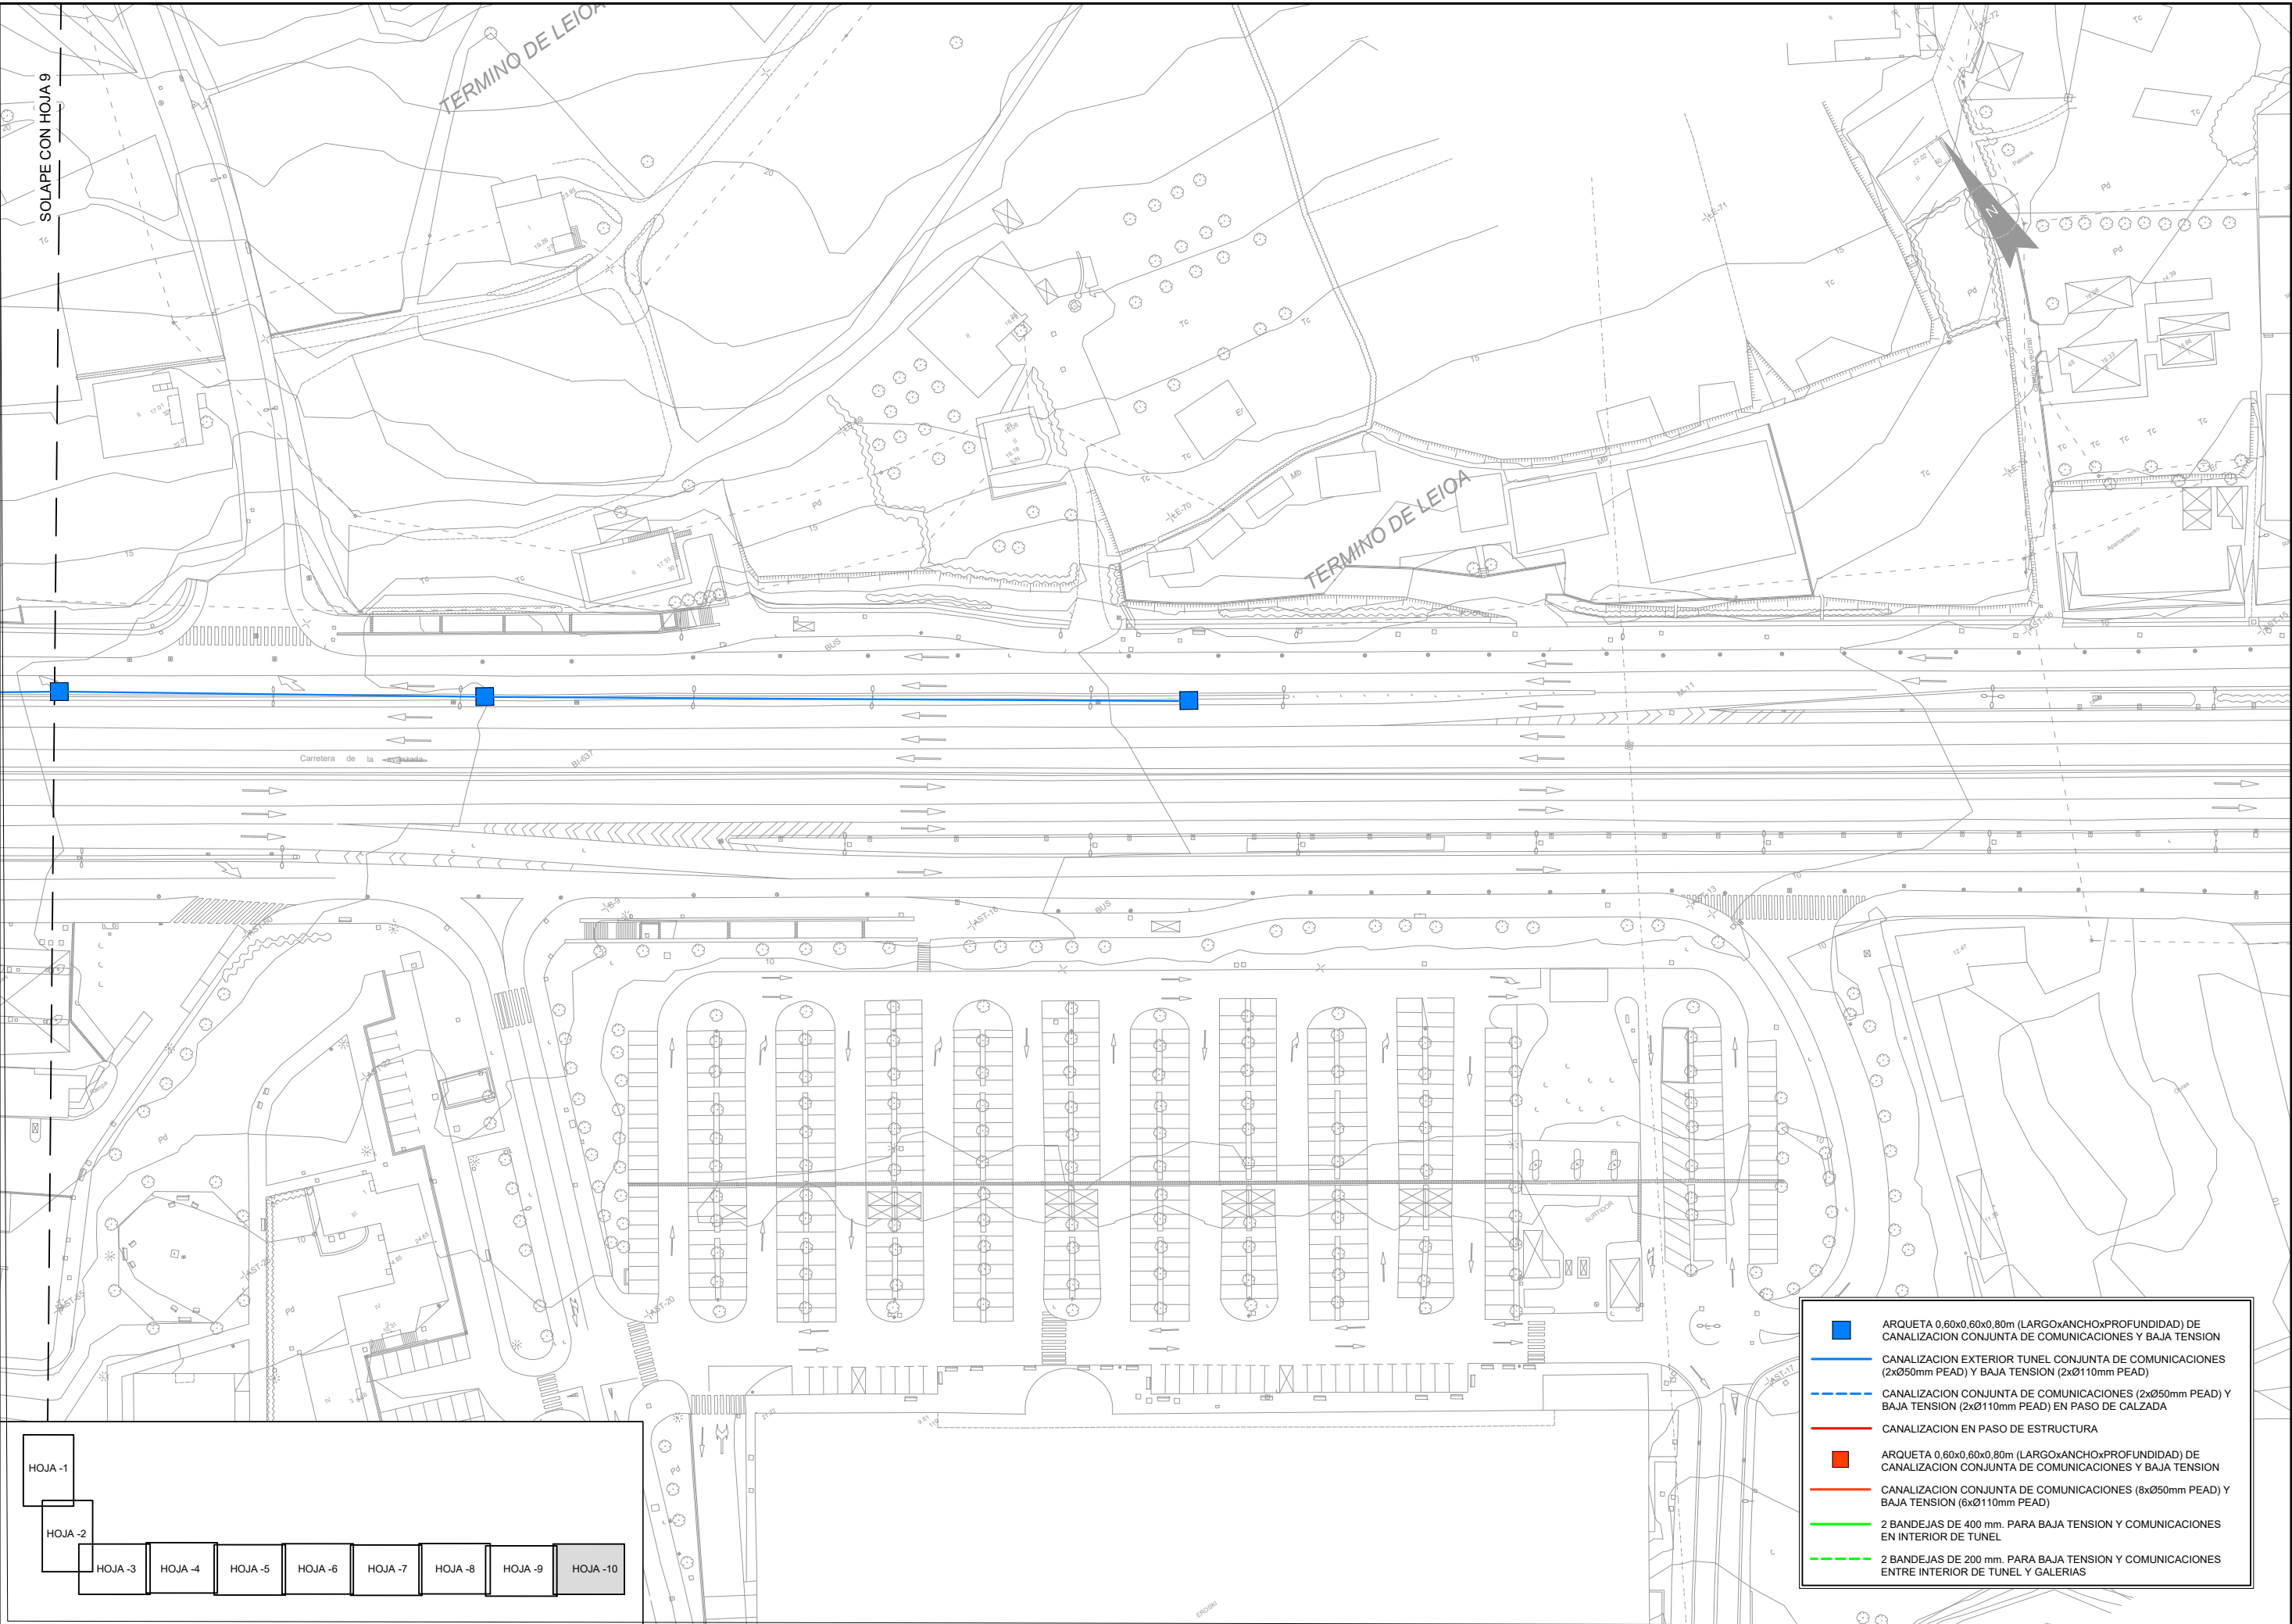

- ARQUETA 0,60x0,60x0,80m (LARGOxANCHOxPROFUNDIDAD) DE CANALIZACION CONJUNTA DE COMUNICACIONES Y BAJA TENSION
- CANALIZACION EXTERIOR TUNEL CONJUNTA DE COMUNICACIONES (2xØ50mm PEAD) Y BAJA TENSION (2xØ110mm PEAD)
- CANALIZACION CONJUNTA DE COMUNICACIONES (2xØ50mm PEAD) Y BAJA TENSION (2xØ110mm PEAD) EN PASO DE CALZADA
- CANALIZACION EN PASO DE ESTRUCTURA
- ARQUETA 0,60x0,60x0,80m (LARGOxANCHOxPROFUNDIDAD) DE CANALIZACION CONJUNTA DE COMUNICACIONES Y BAJA TENSION
- CANALIZACION CONJUNTA DE COMUNICACIONES (6xØ50mm PEAD) Y BAJA TENSION (6xØ110mm PEAD)
- 2 BANDEJAS DE 400 mm. PARA BAJA TENSION Y COMUNICACIONES EN INTERIOR DE TUNEL
- 2 BANDEJAS DE 200 mm. PARA BAJA TENSION Y COMUNICACIONES ENTRE INTERIOR DE TUNEL Y GALERIAS

HOJA -1

HOJA -2

HOJA -3

HOJA -4

HOJA -5

HOJA -6

HOJA -7

HOJA -8

HOJA -9

HOJA -10