

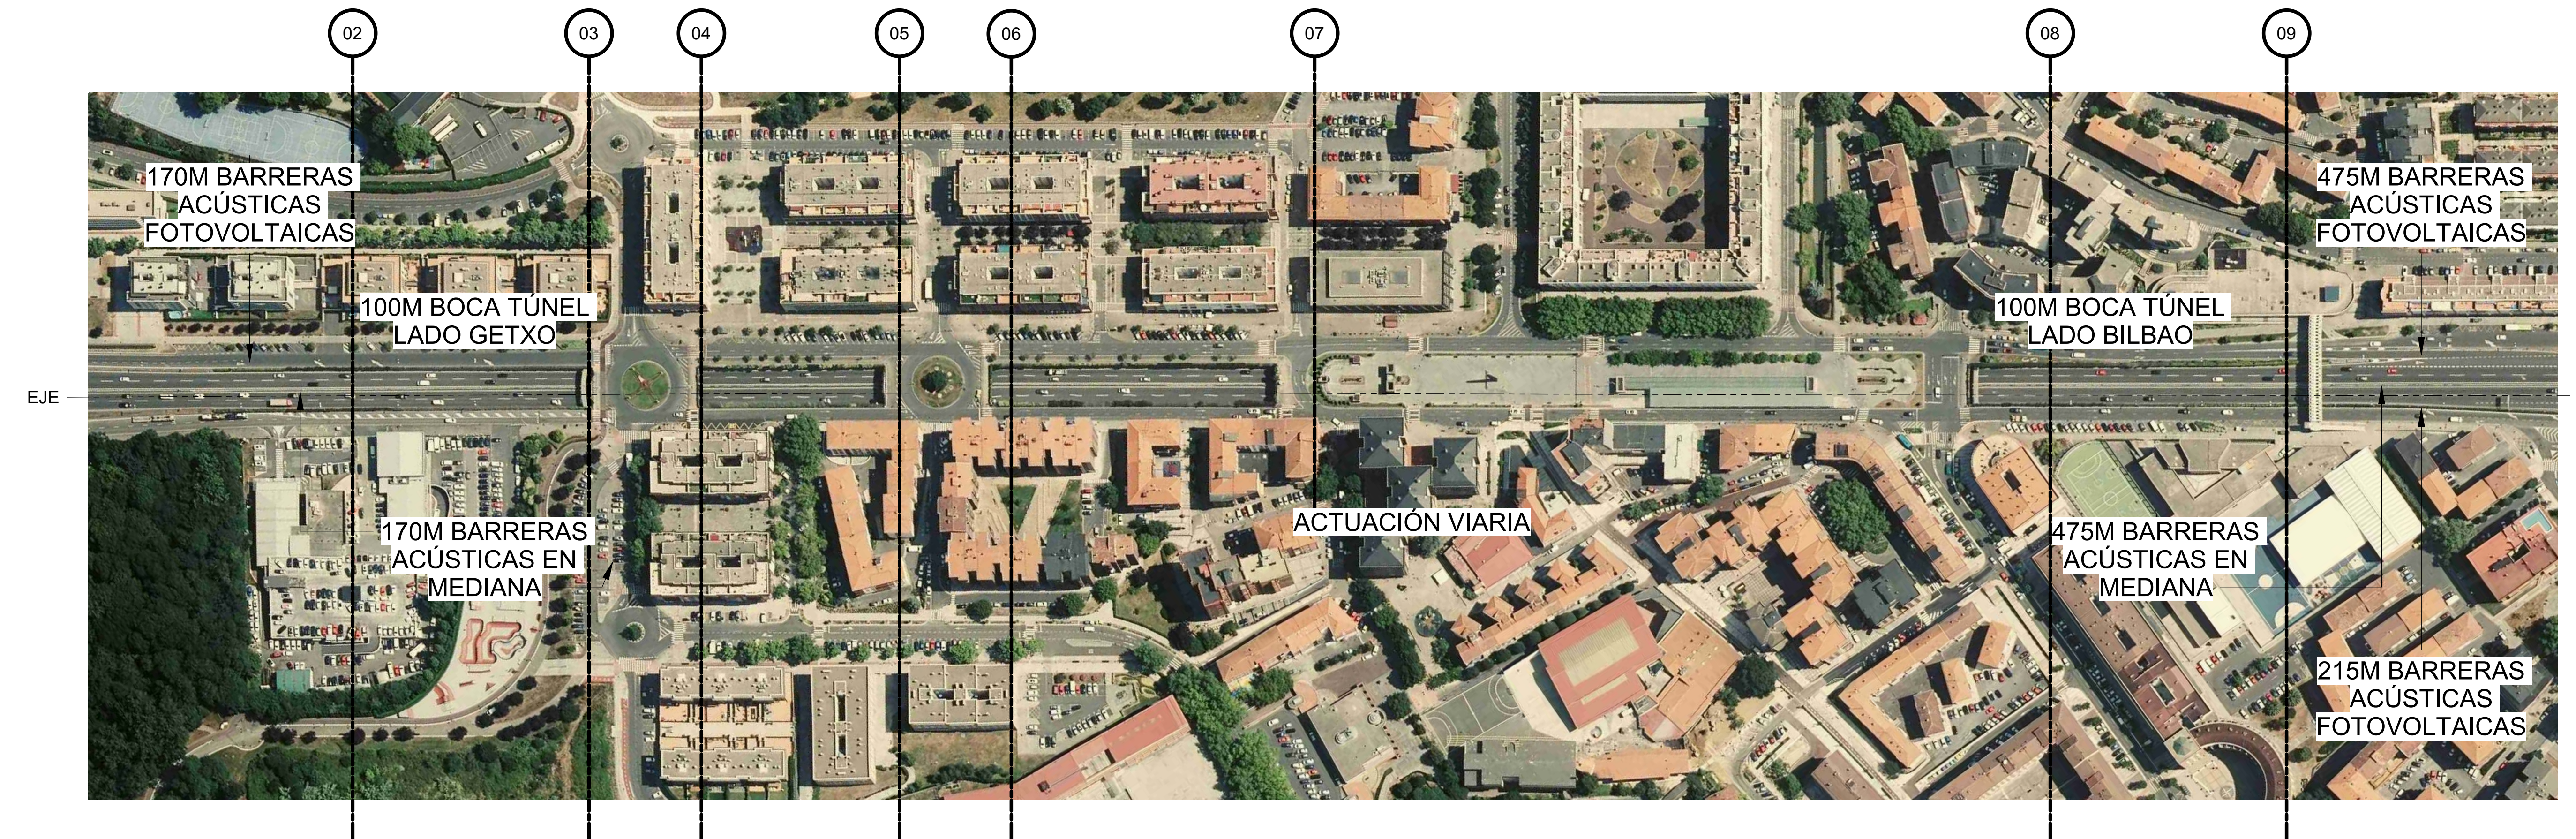


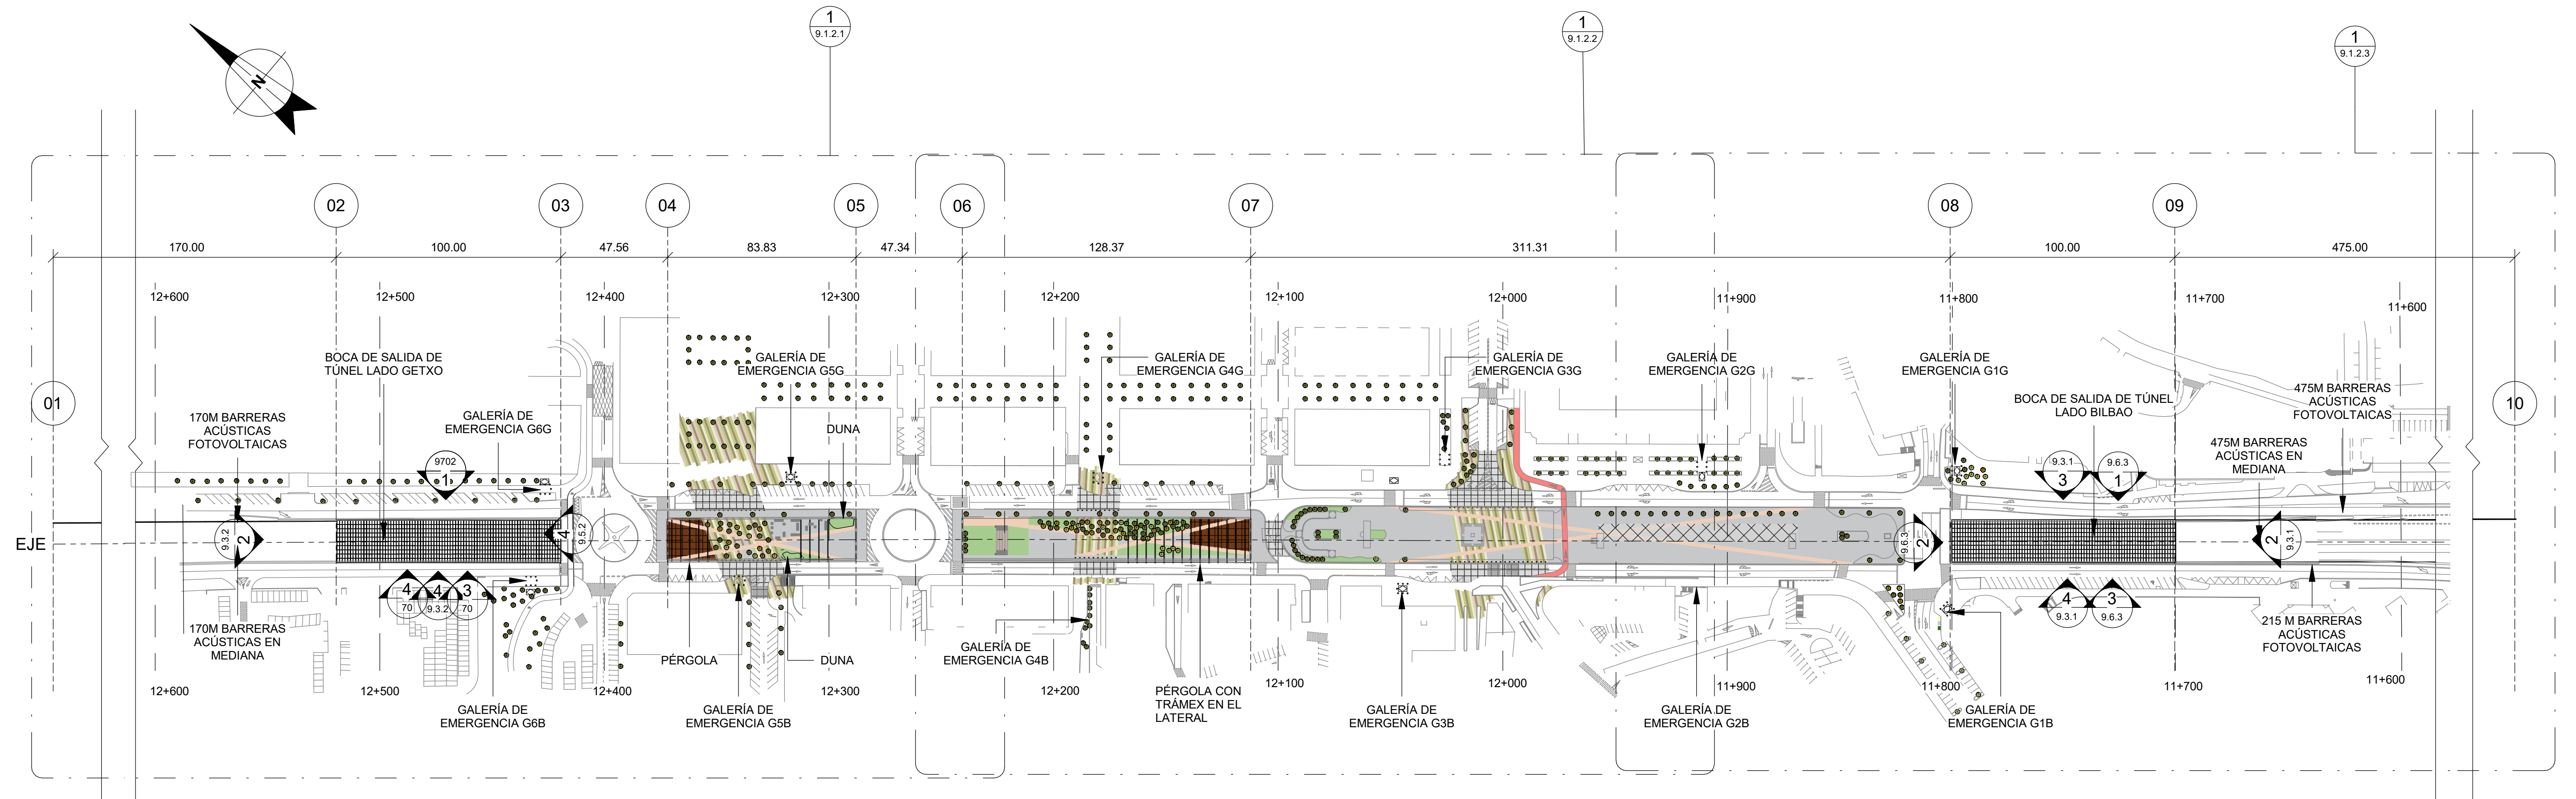


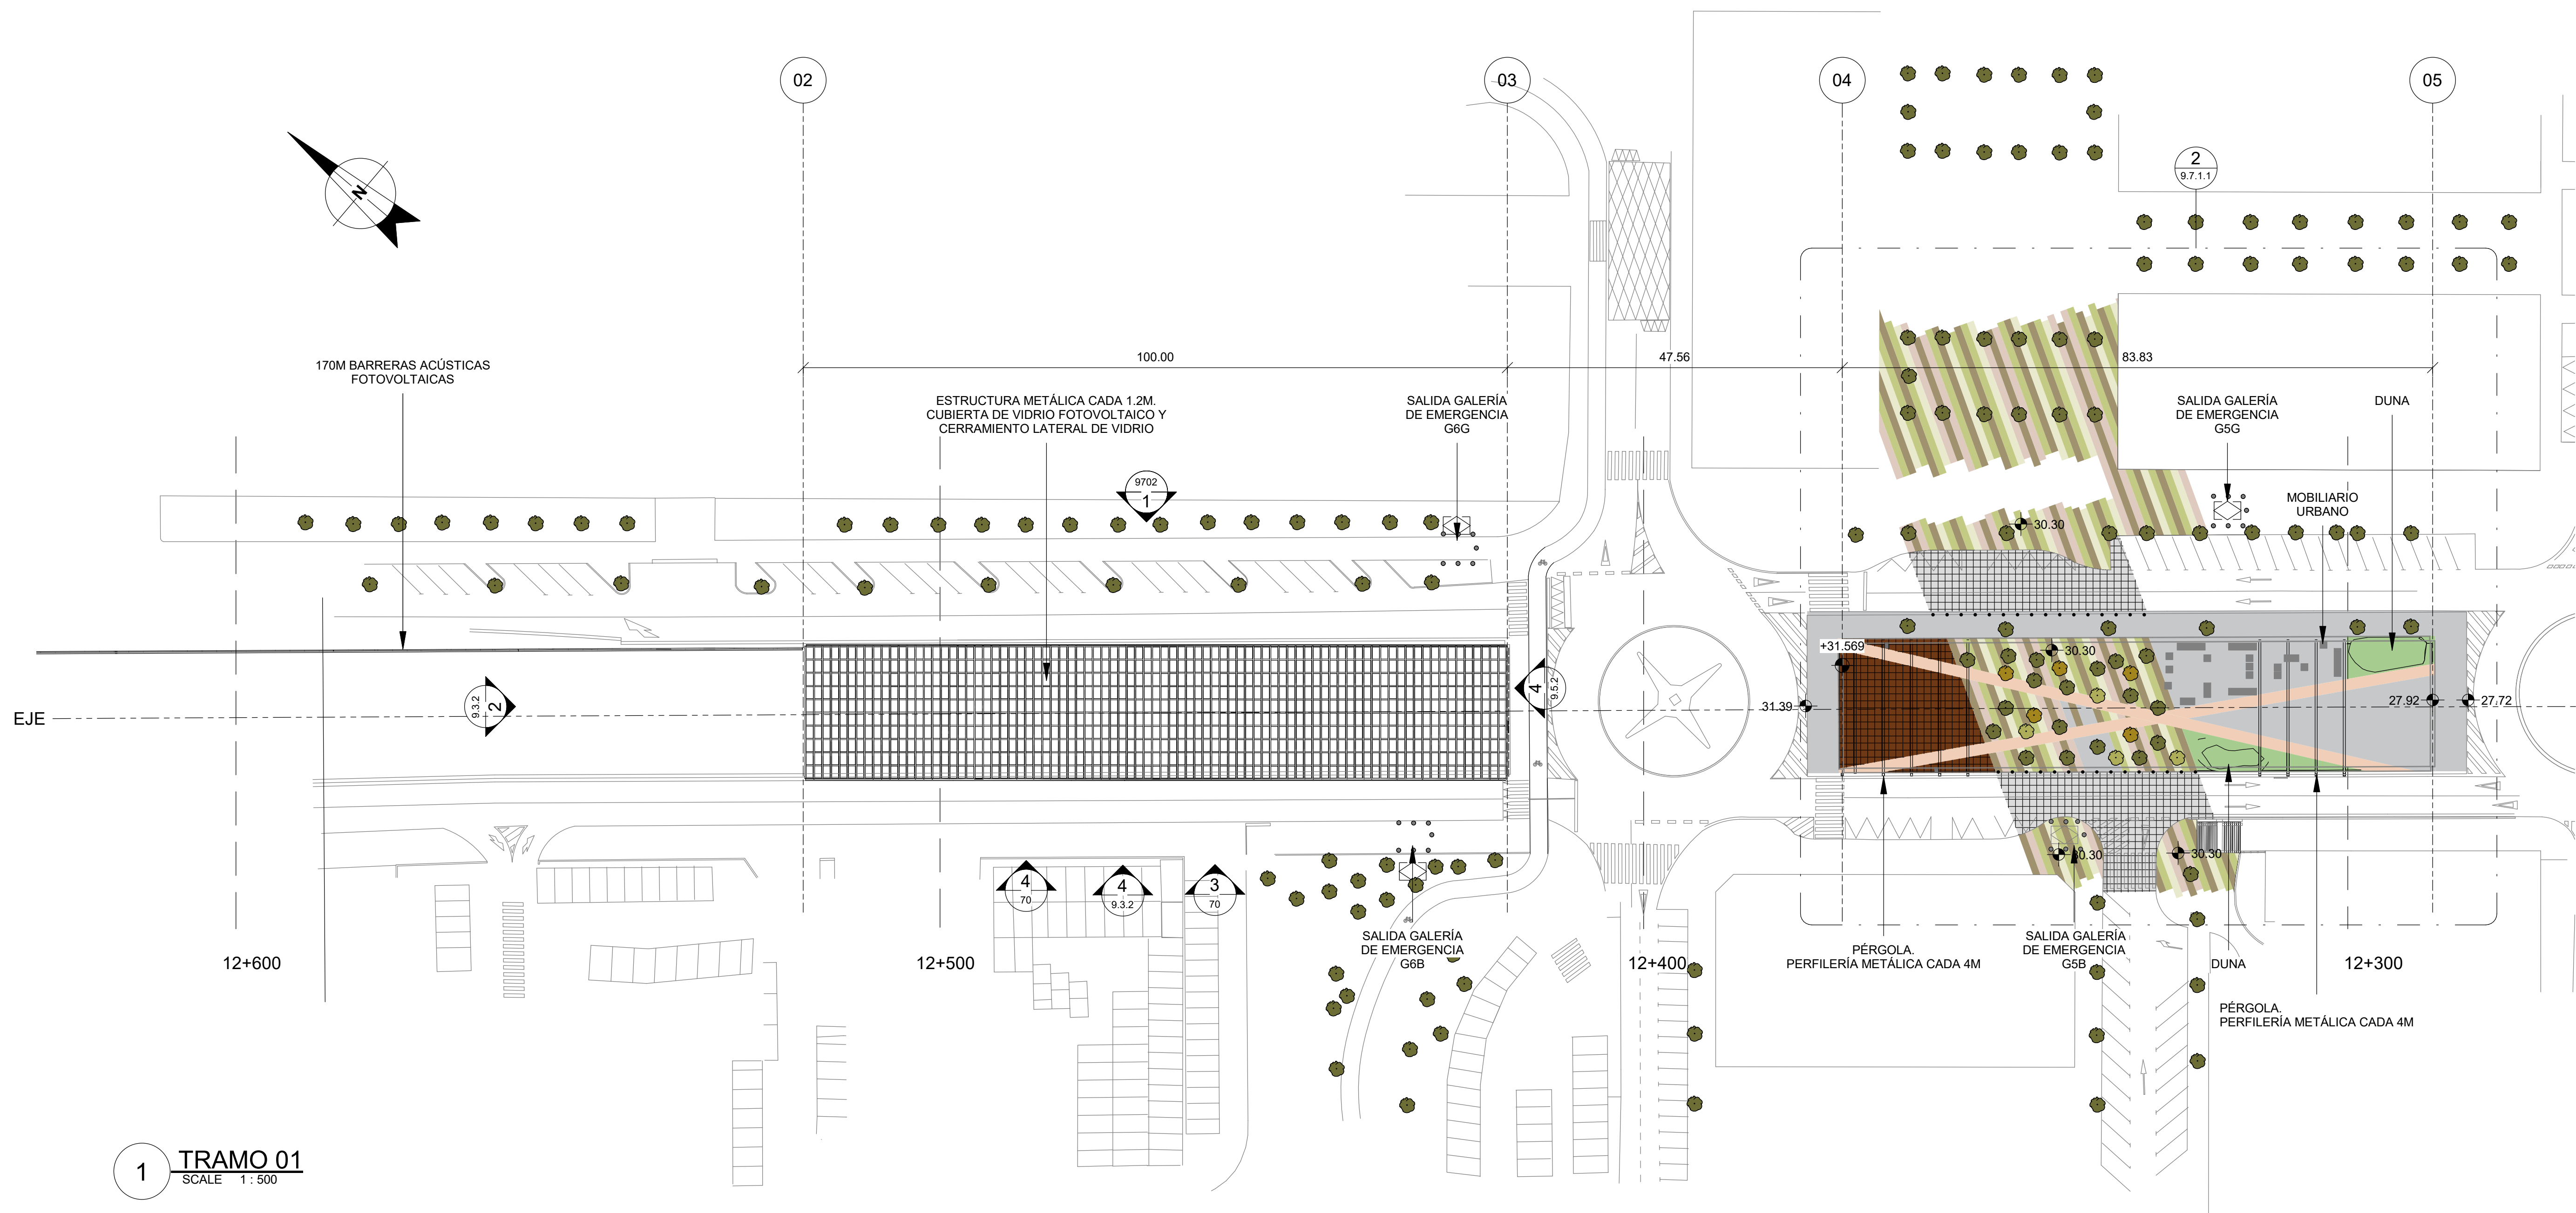


1 TRAMO 01
SCALE 1 : 500

LEYENDA DE PAVIMENTOS	
	BALDOSA DE GRANITO AMARILLO SAN MARTINO ABUJARDADO
	BALDOSA DE GRANITO VERDE OLIVA FLAMEADO
	BALDOSA DE GRNITO AZUL PLATINO FLAMEADO
	BALDOSA DE GRANITO VERDE UBATUBA FLAMEADO
	PAVIMENTO DE PIEZAS DE LADRILLO
	PAVIMENTO DE MICROCEMENTO RAL 241-206-183
	BALDOSA DE PIEDRA SIMILAR A LA DE LA PLAZA EXISTENTE
	PAVIMENTO PERMEABLE DE CÉSPED
	ASFALTO IMPRESO

*SE COLOCARÁN JUNTAS DE DILATACIÓN CADA 35M2

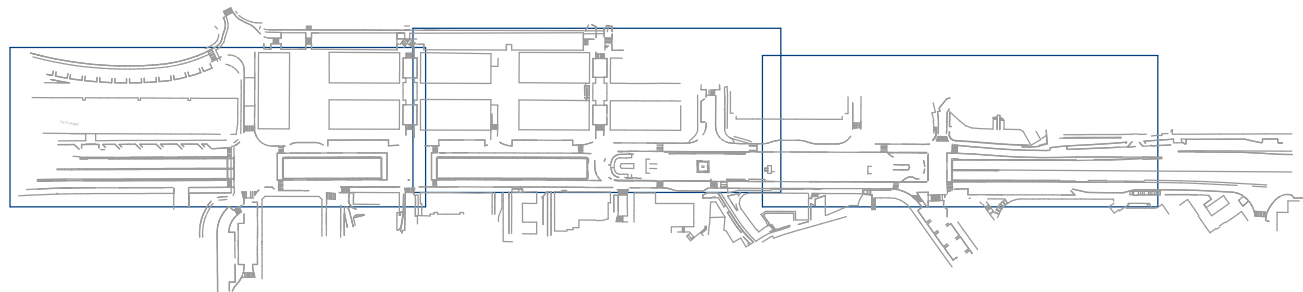


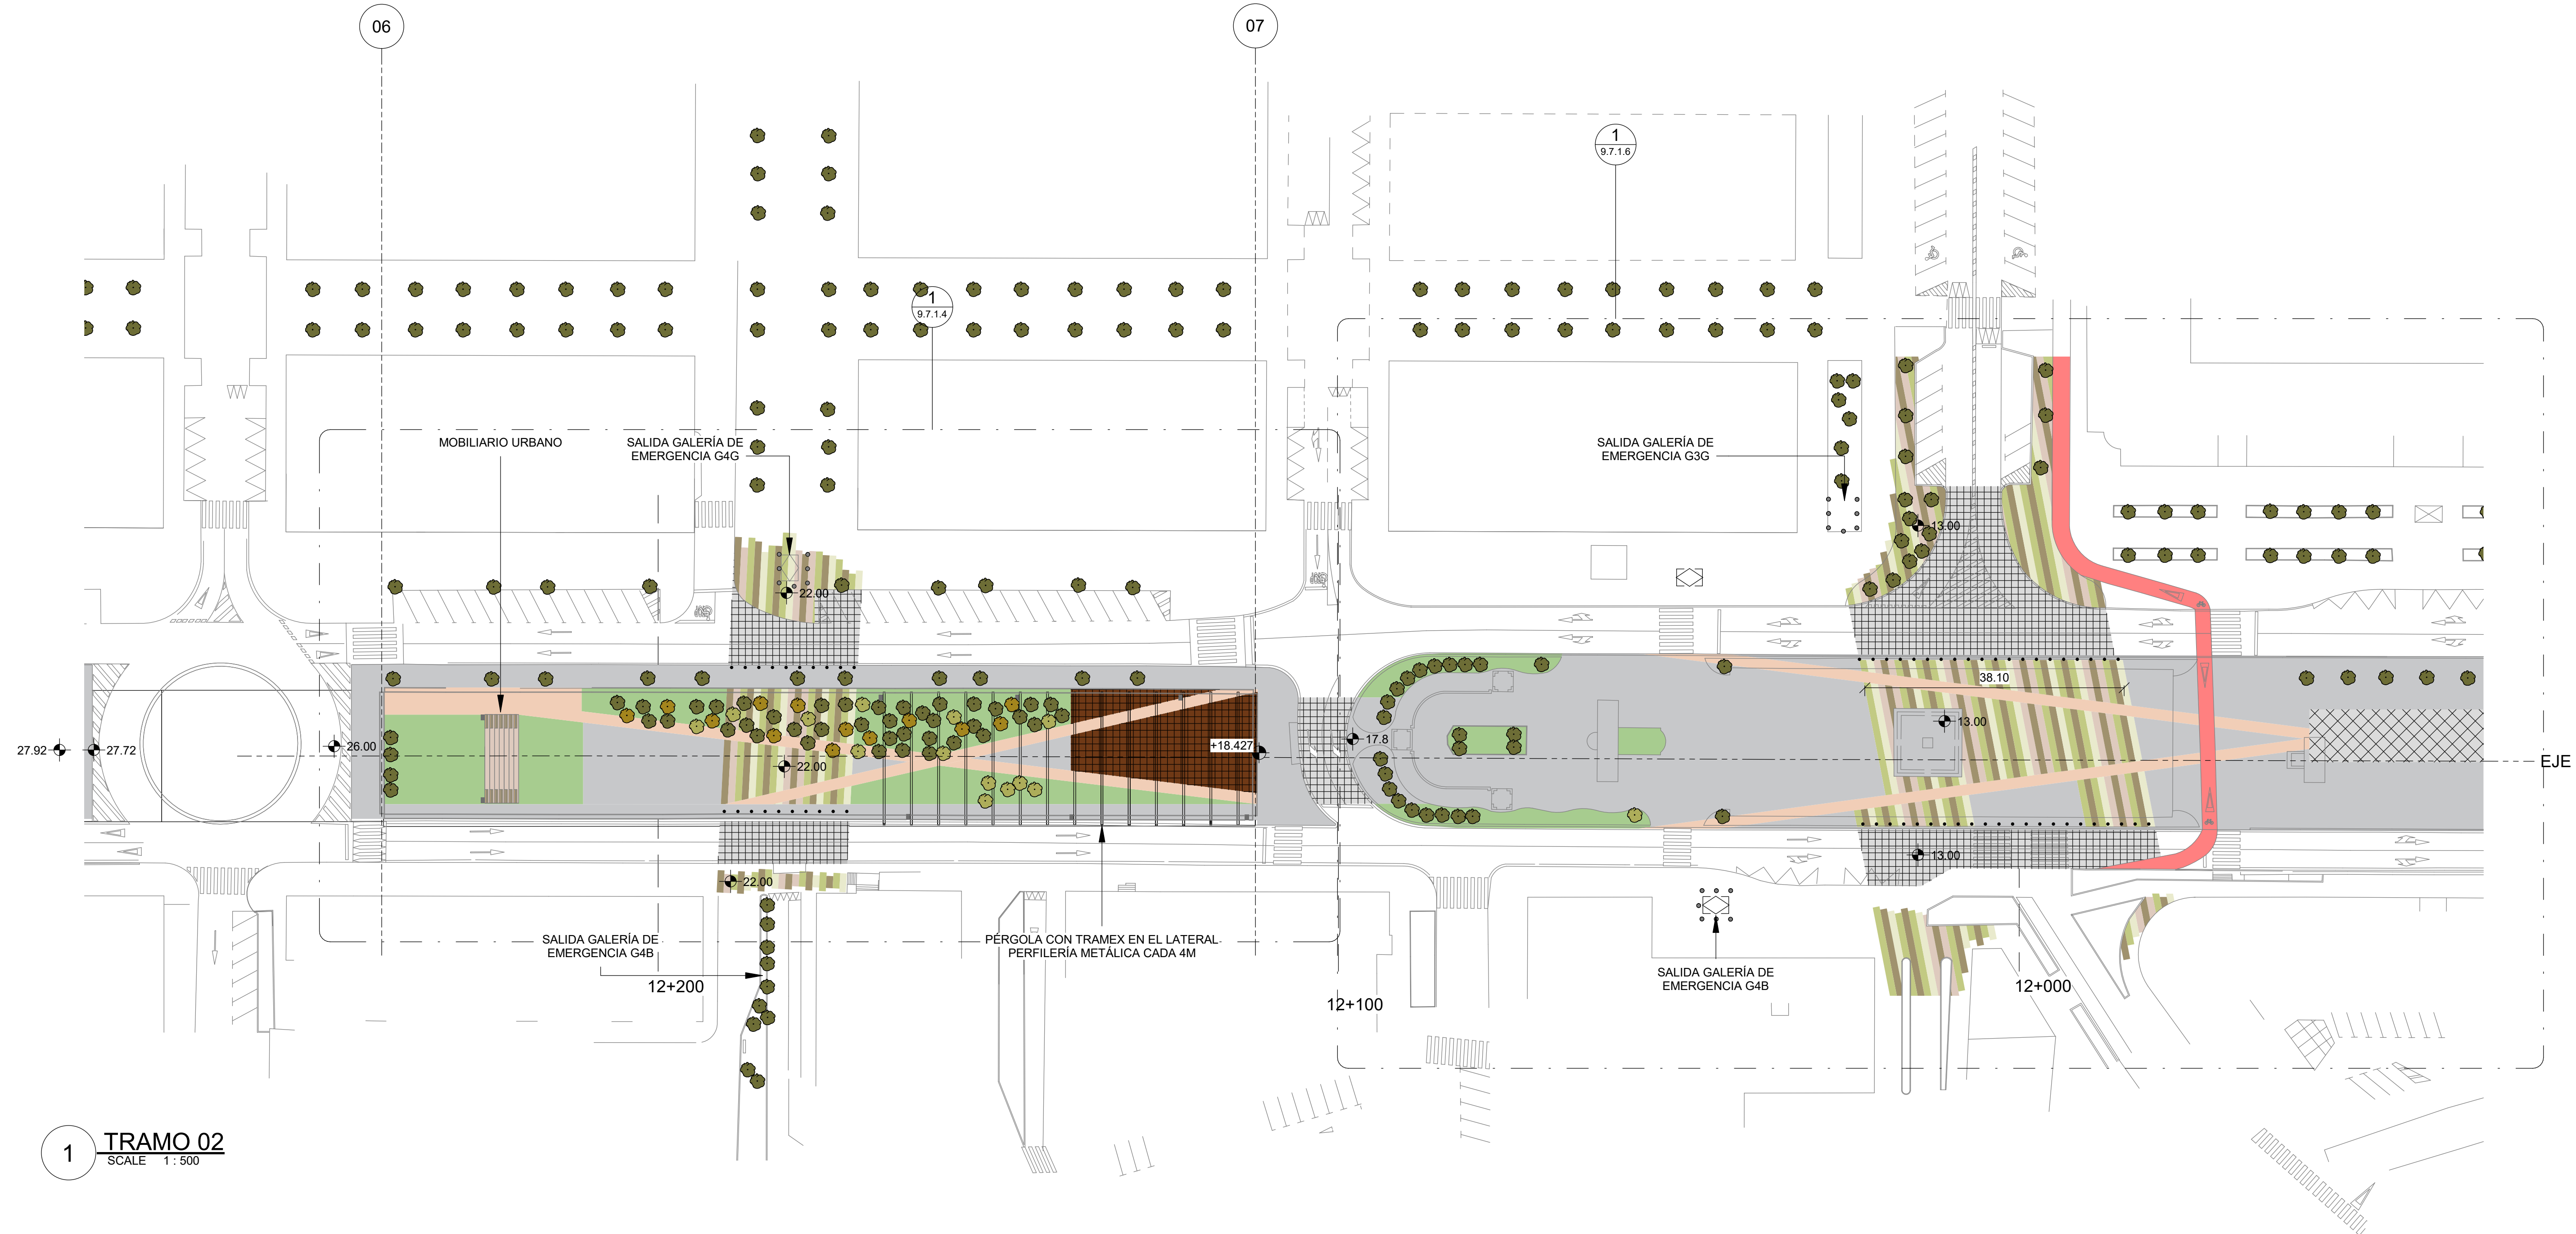


1 **TRAMO 02**
SCALE 1:500

LEYENDA DE PAVIMENTOS	
	BALDOSA DE GRANITO AMARILLO SAN MARTÍÑO ABUJARDADO
	BALDOSA DE GRANITO VERDE OLIVA FLAMEADO
	BALDOSA DE GRNAITO AZUL PLATINO FLAMEADO
	BALDOSA DE GRANITO VERDE UBATUBA FLAMEADO
	PAVIMENTO DE PIEZAS DE LADRILLO
	PAVIMENTO DE MICROCEMENTO RAL 241-206-183
	BALDOSA DE PIEDRA SIMILAR A LA DE LA PLAZA EXISTENTE
	PAVIMENTO PERMEABLE DE CÉSPED
	ASFALTO IMPRESO

*SE COLOCARÁN JUNTAS DE DILATACIÓN CADA 35M2

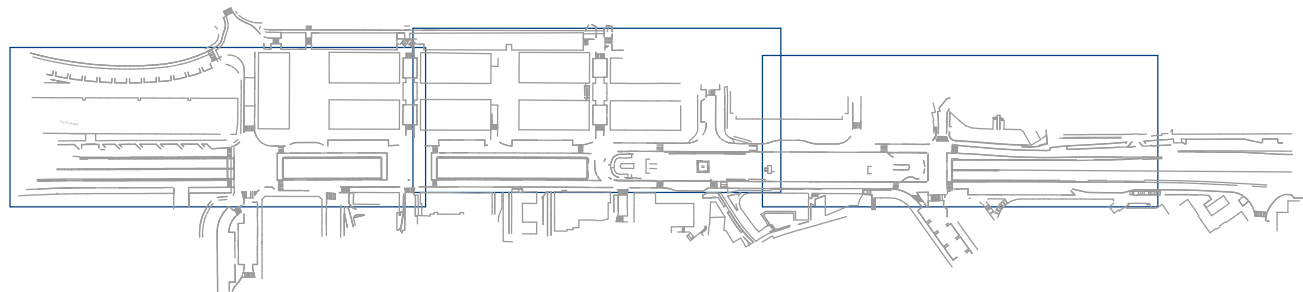

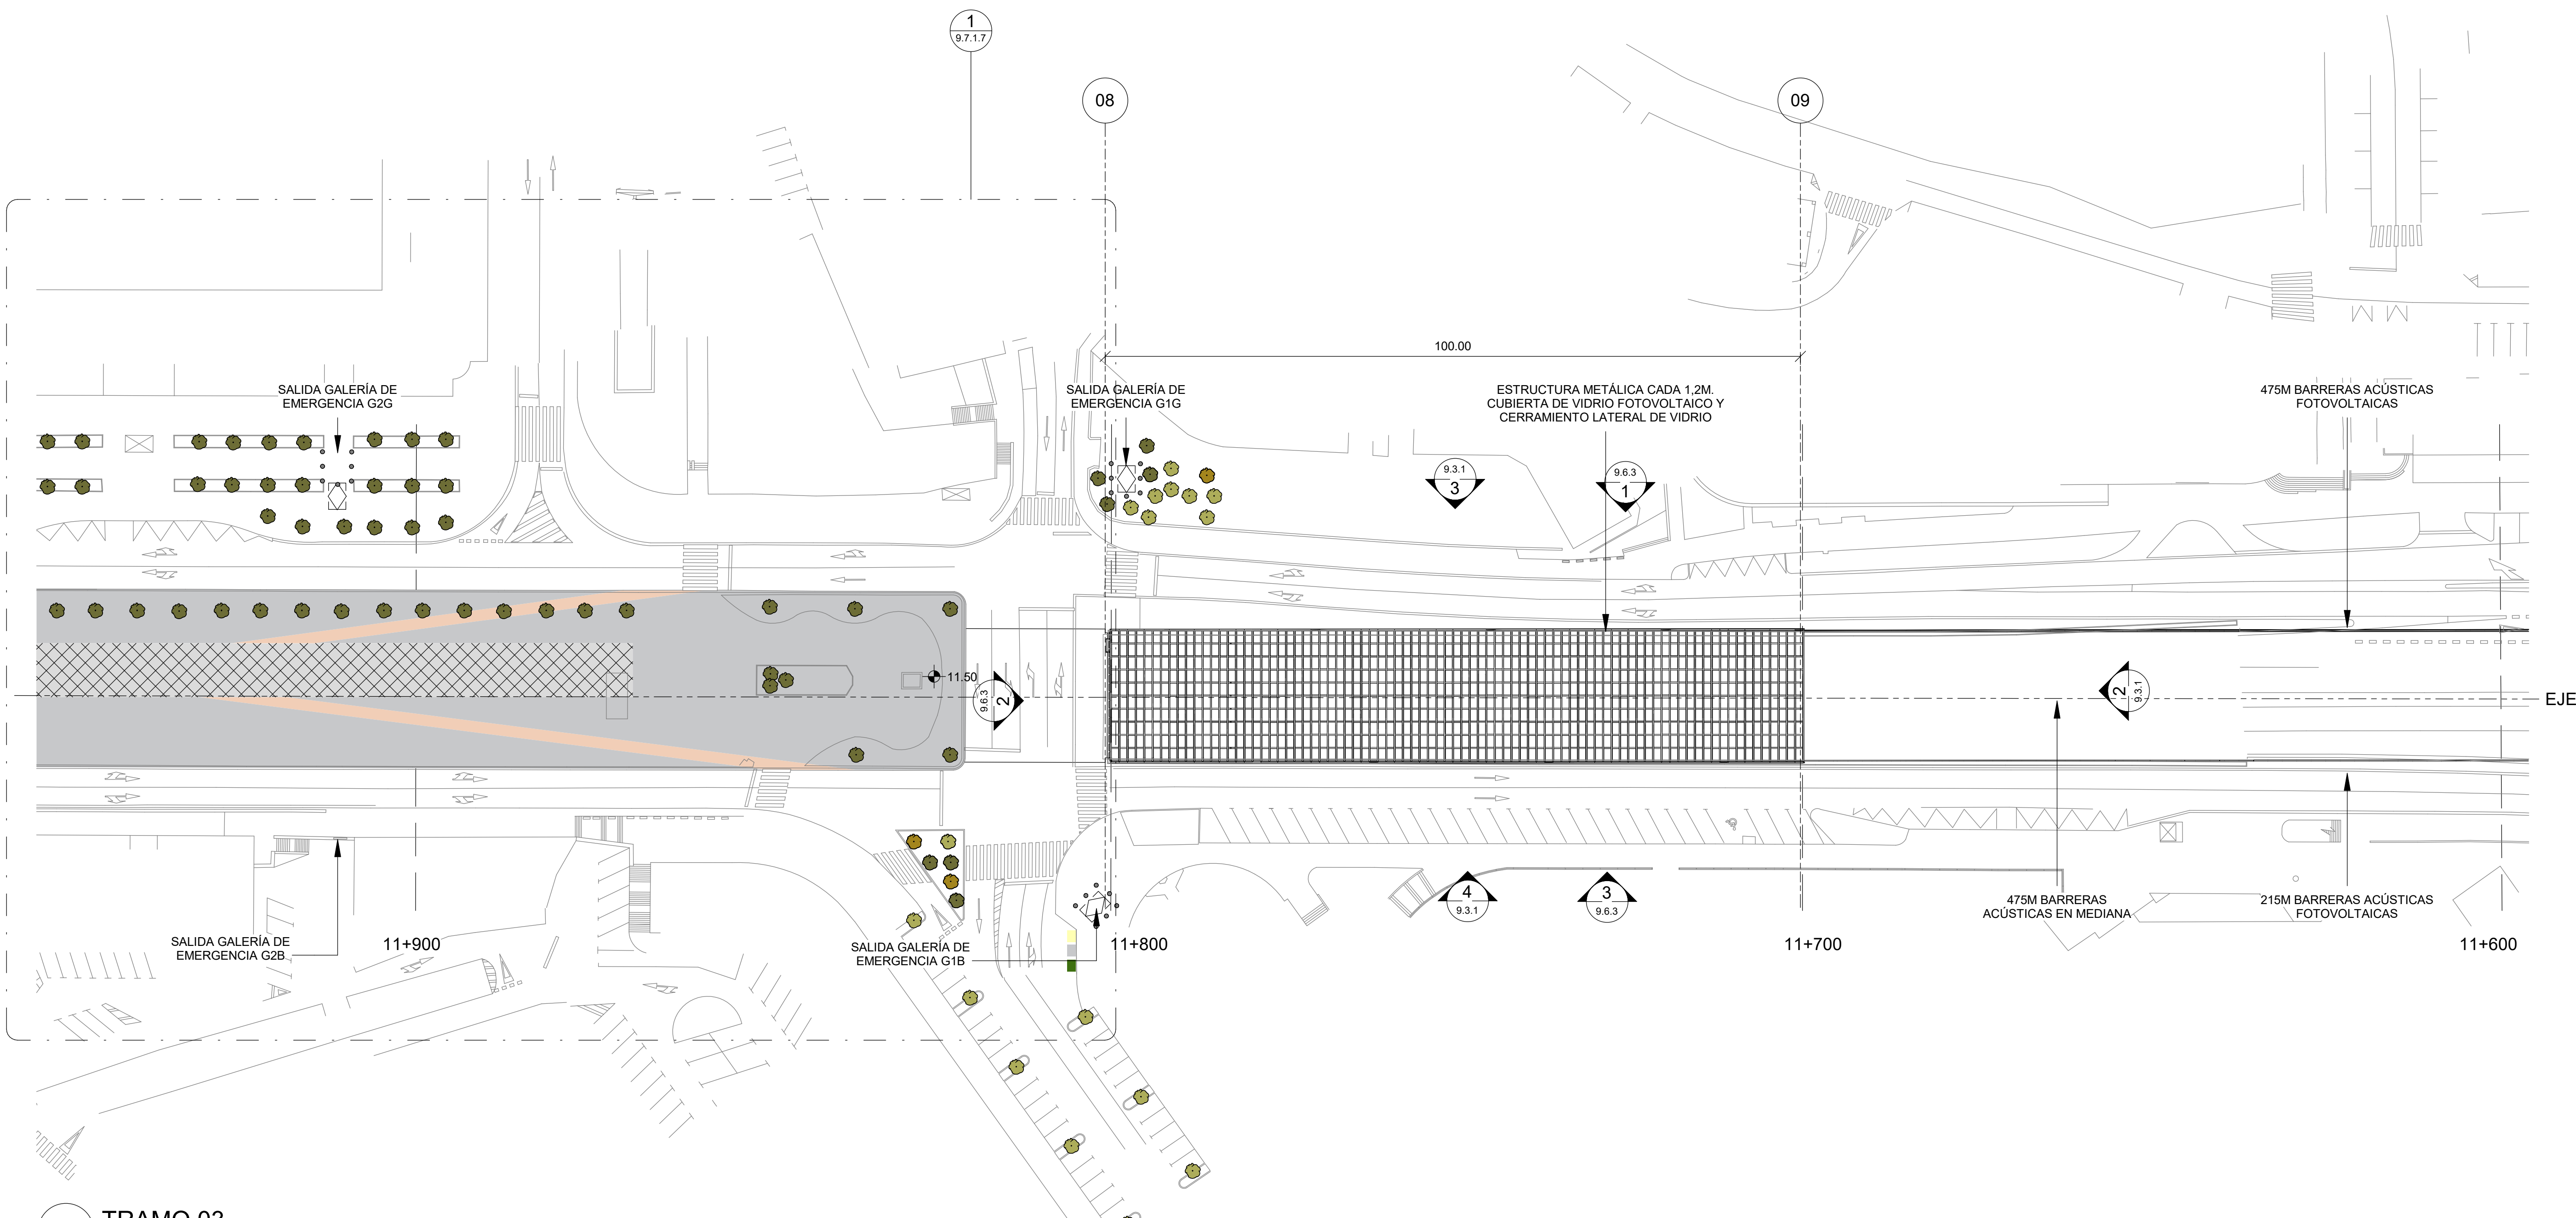

1 **TRAMO 03**
SCALE 1:500

LEYENDA DE PAVIMENTOS	
	BALDOSA DE GRANITO AMARILLO SAN MARTIÑO ABUJARDADO
	BALDOSA DE GRANITO VERDE OLIVA FLAMEADO
	BALDOSA DE GRNAITO AZUL PLATINO FLAMEADO
	BALDOSA DE GRANITO VERDE UBATUBA FLAMEADO
	PAVIMENTO DE PIEZAS DE LADRILLO
	PAVIMENTO DE MICROCEMENTO RAL 241-206-183
	BALDOSA DE PIEDRA SIMILAR A LA DE LA PLAZA EXISTENTE
	PAVIMENTO PERMEABLE DE CÉSPED
	ASFALTO IMPRESO

*SE COLOCARÁN JUNTAS DE DILATACIÓN CADA 35M2

