



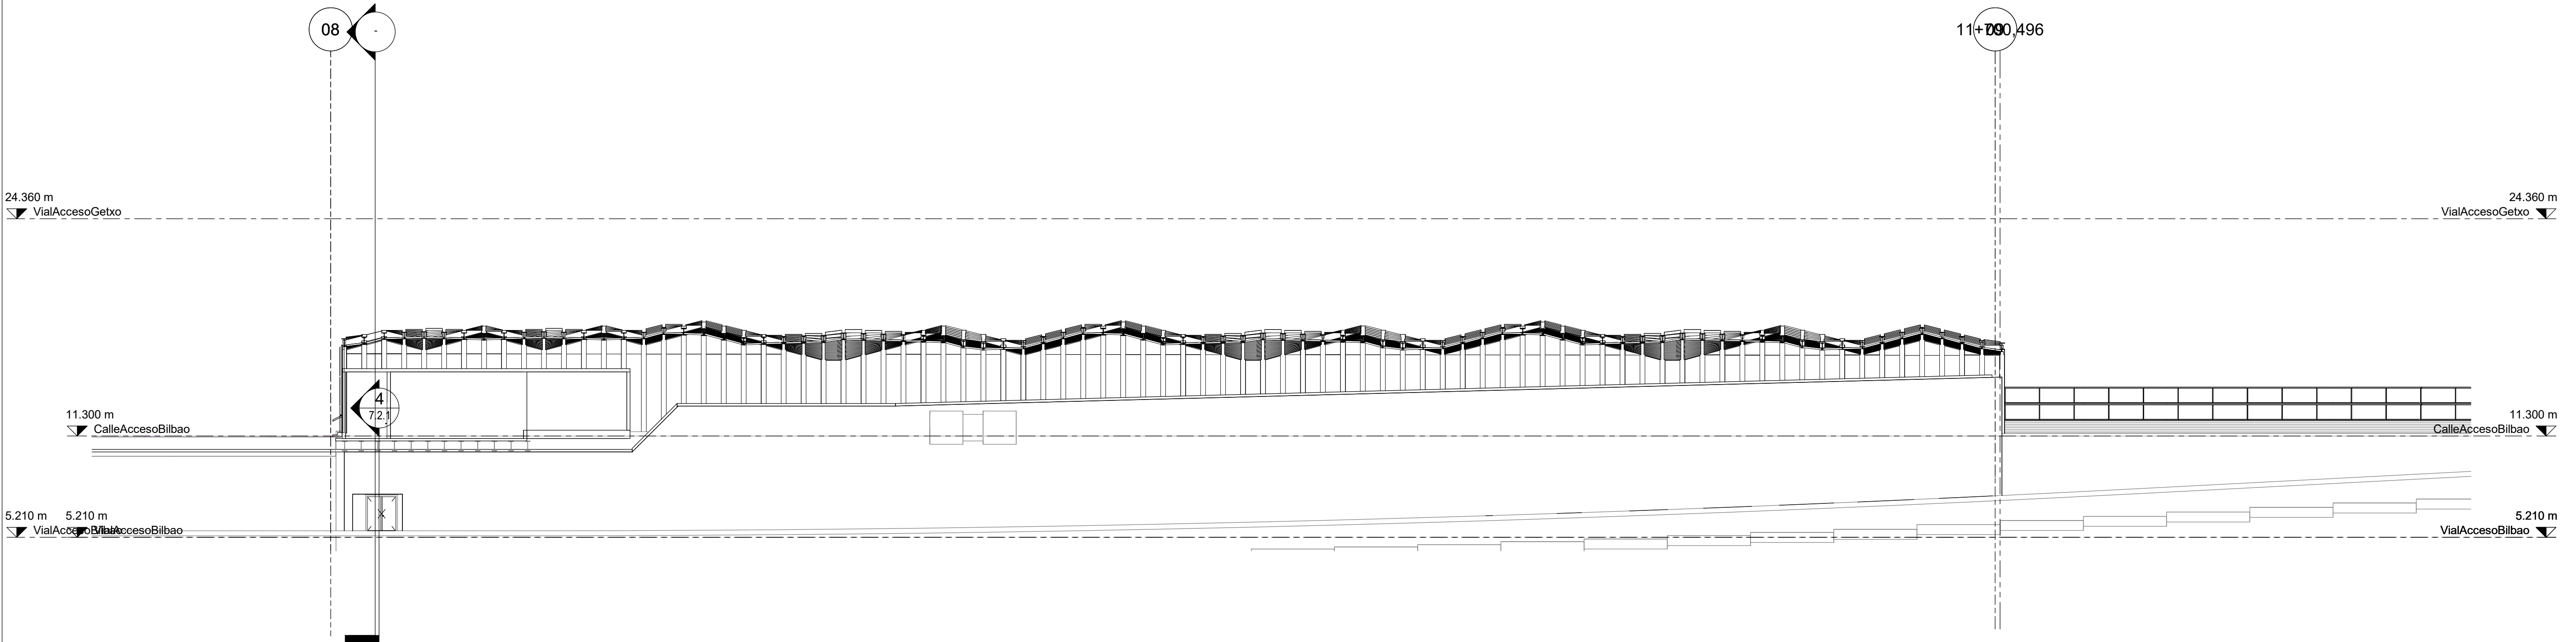

1 SECCION A-A LADO BILBAO
SCALE 1 : 200

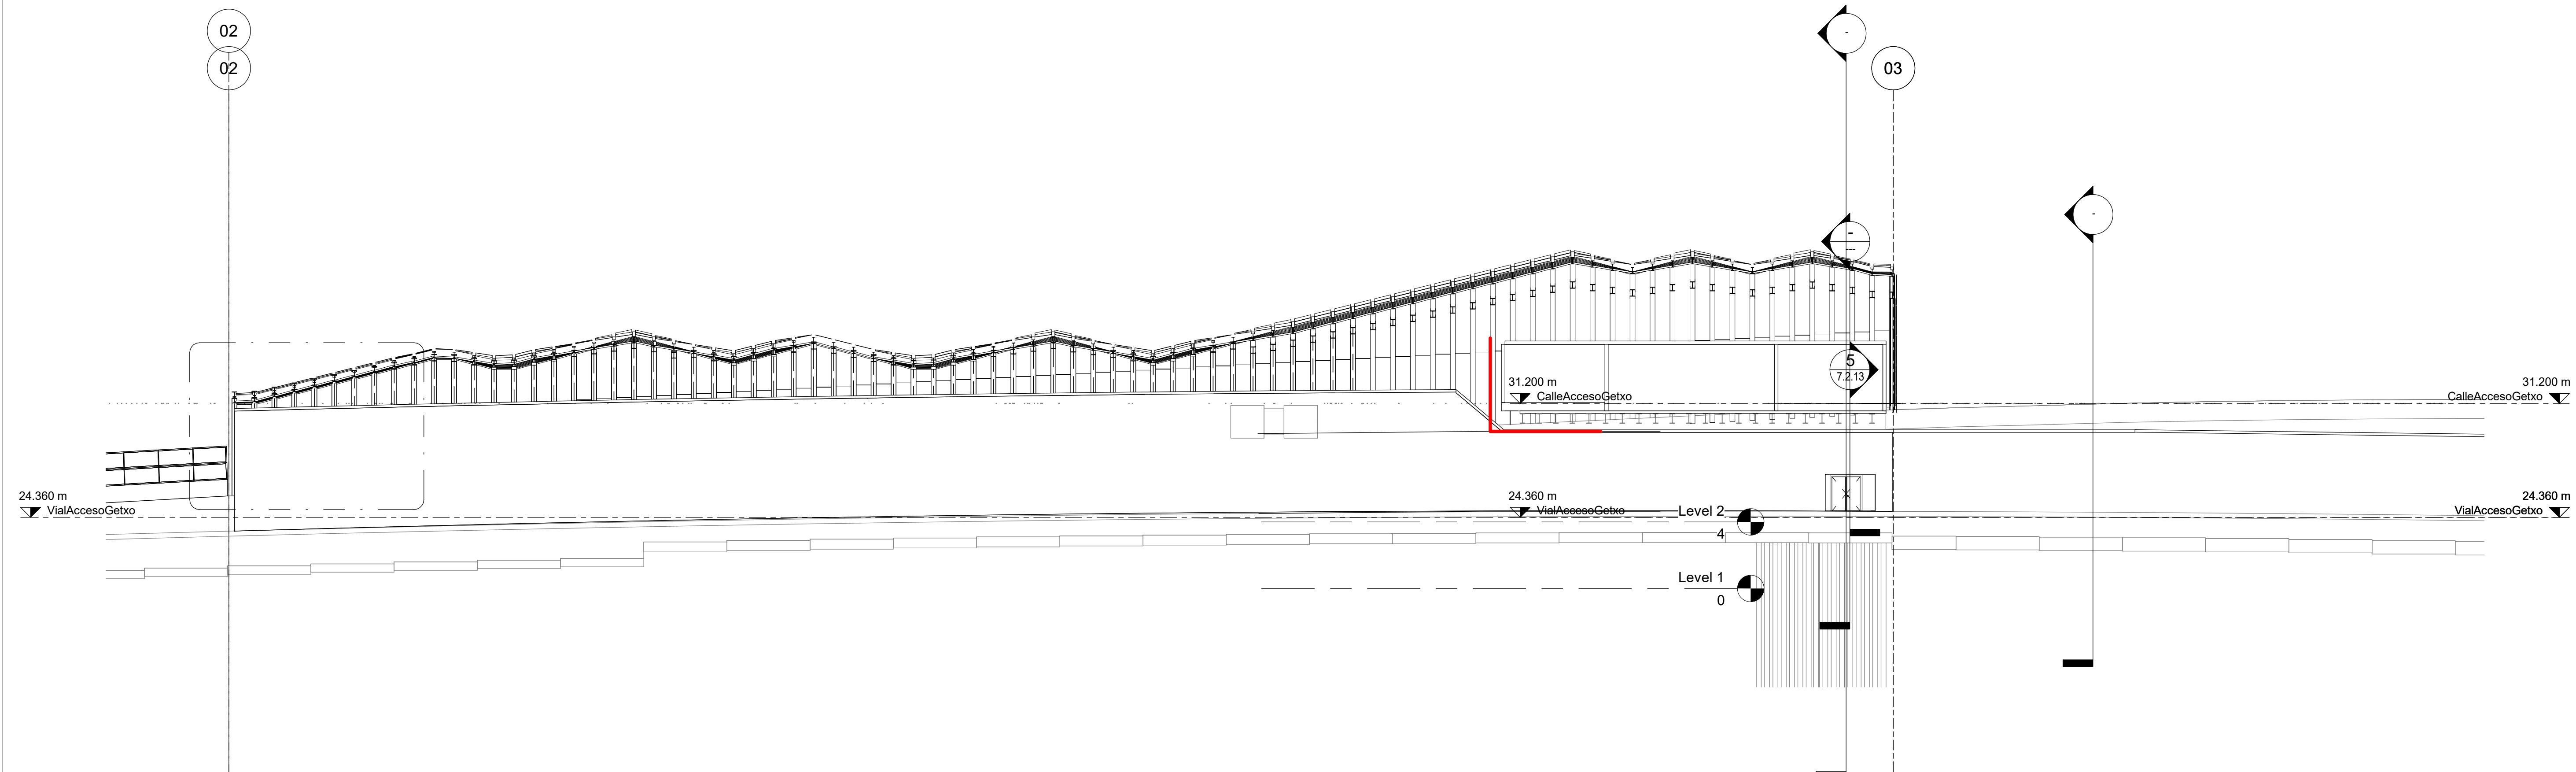

2 SECCION A-A LADO GETXO
SCALE 1 : 200

NOTA 1: COTAS DE PERFILES SEGÚN PLANOS DE ESTRUCTURAS
NOTA 2: DETALLES DE CUBIERTA Y ALZADOS EN PLANOS Nº 60, 61, 70, 71