



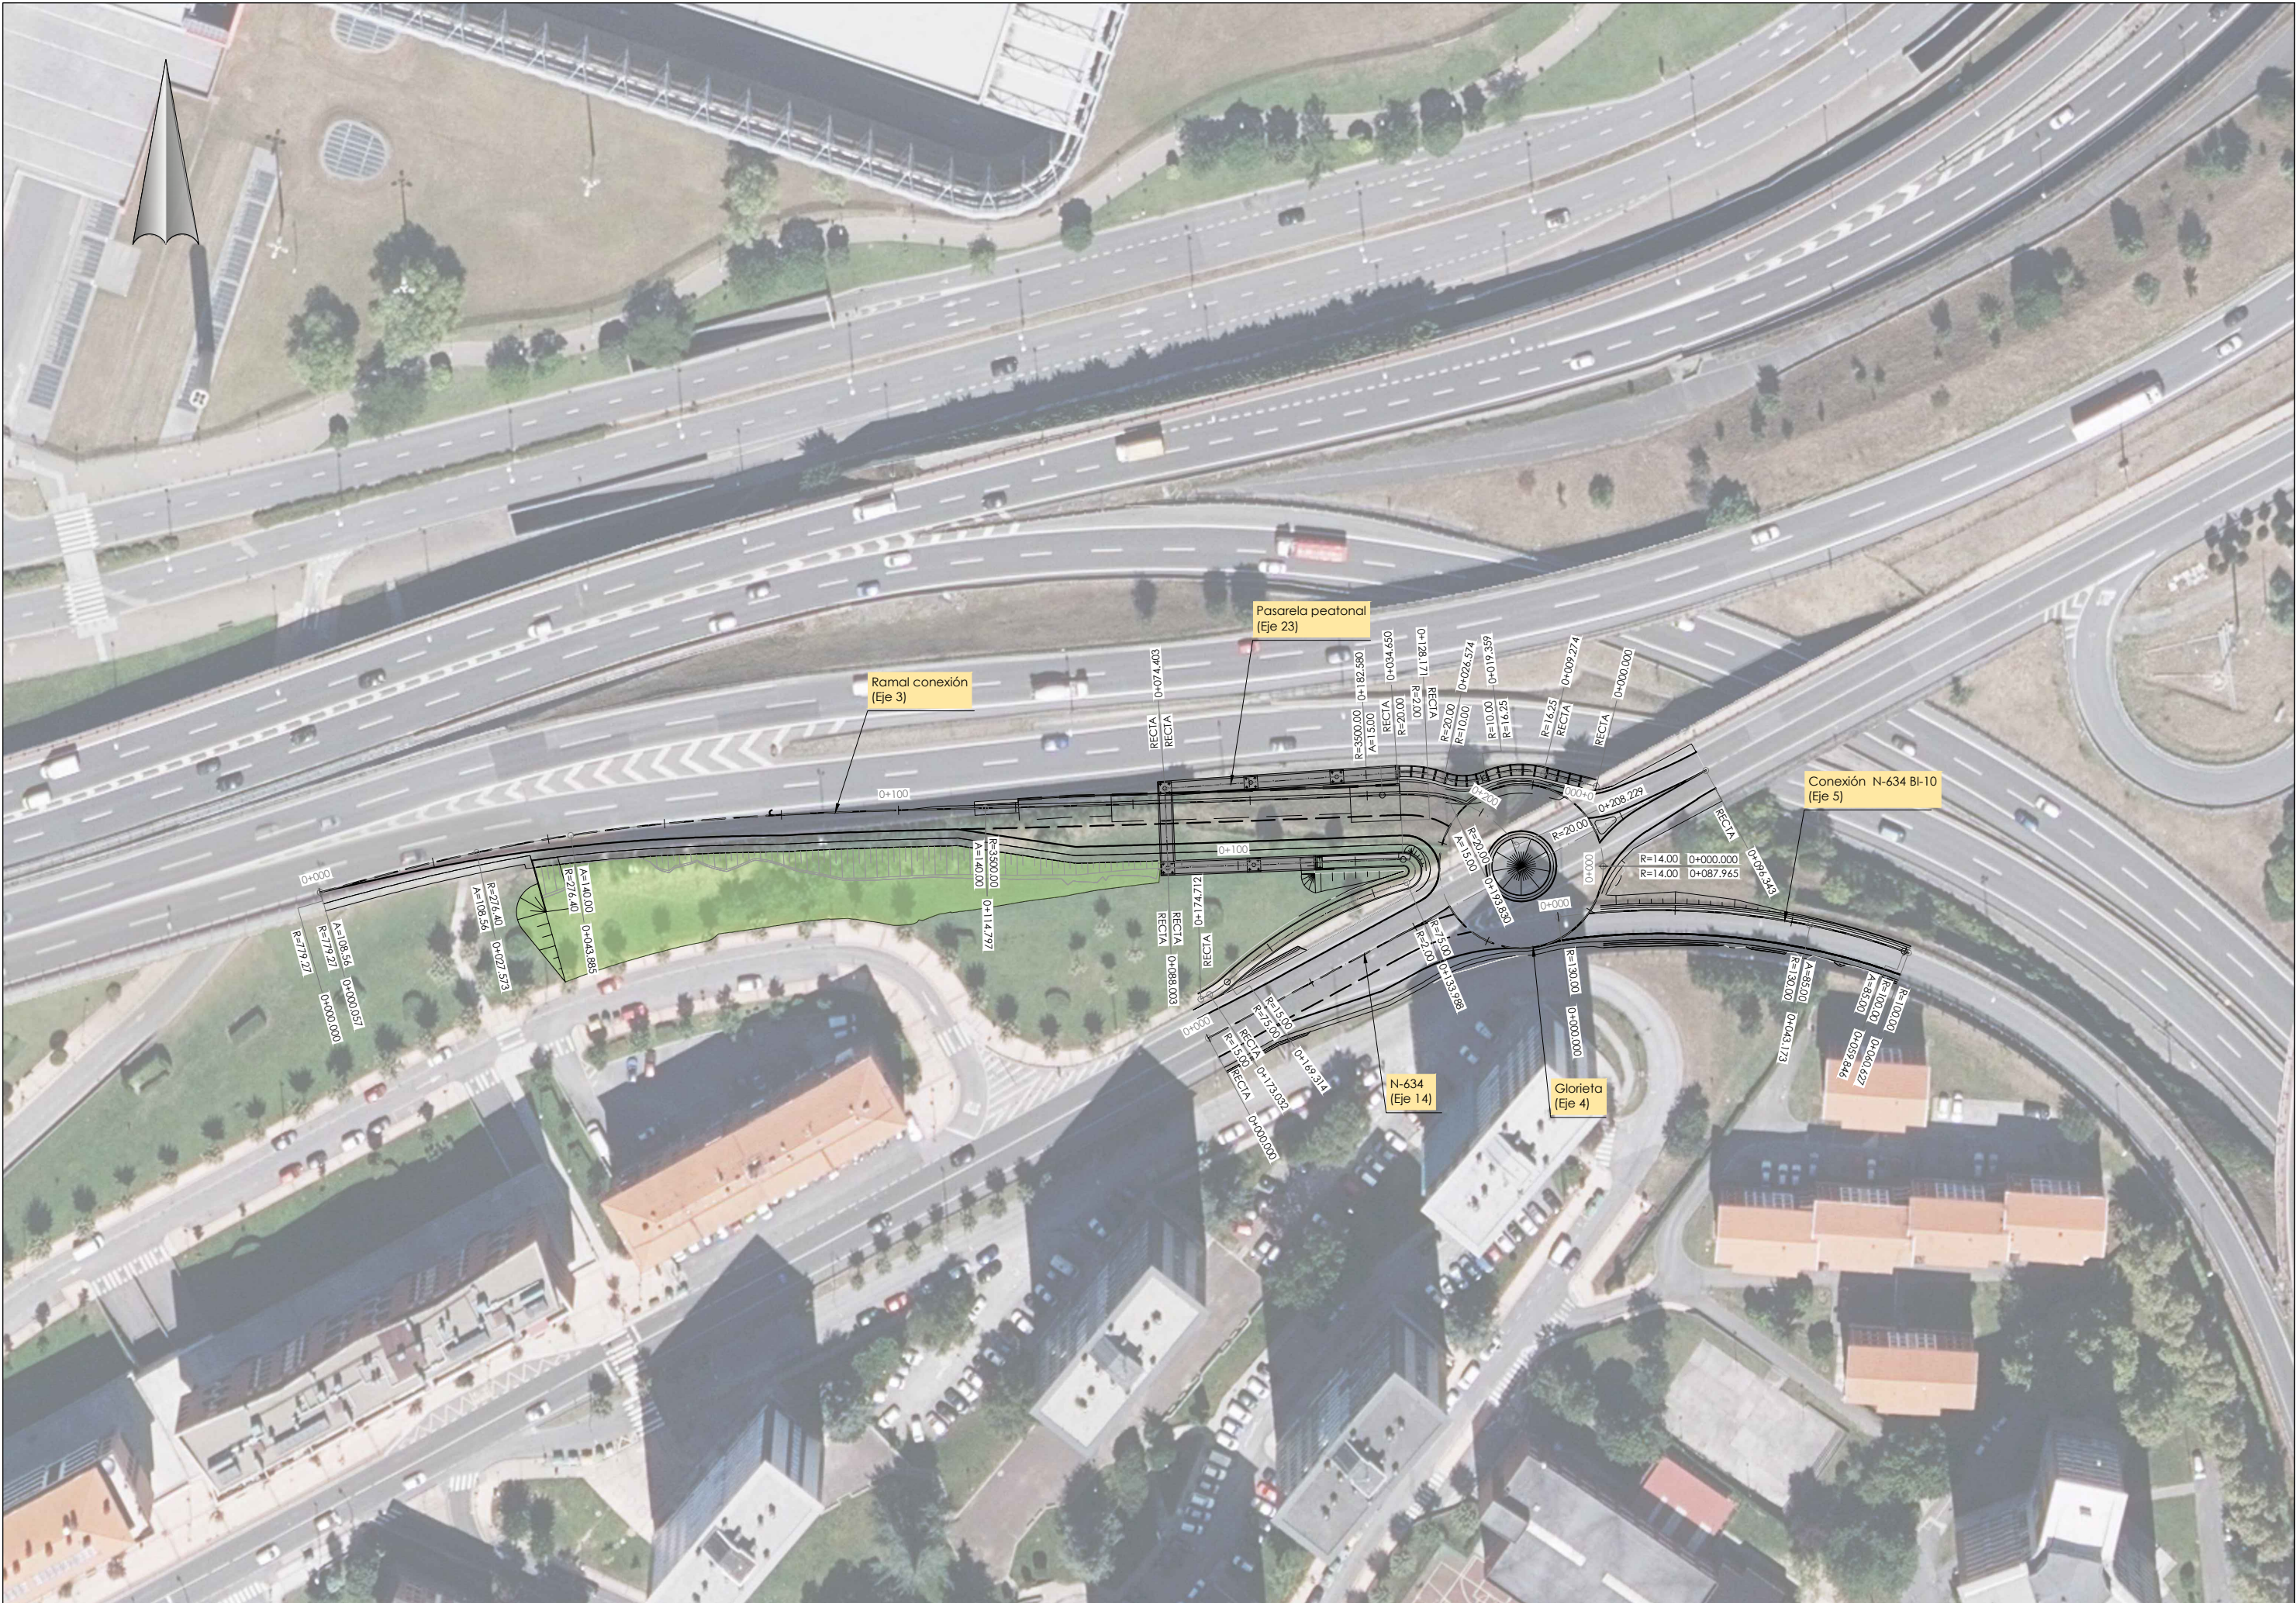

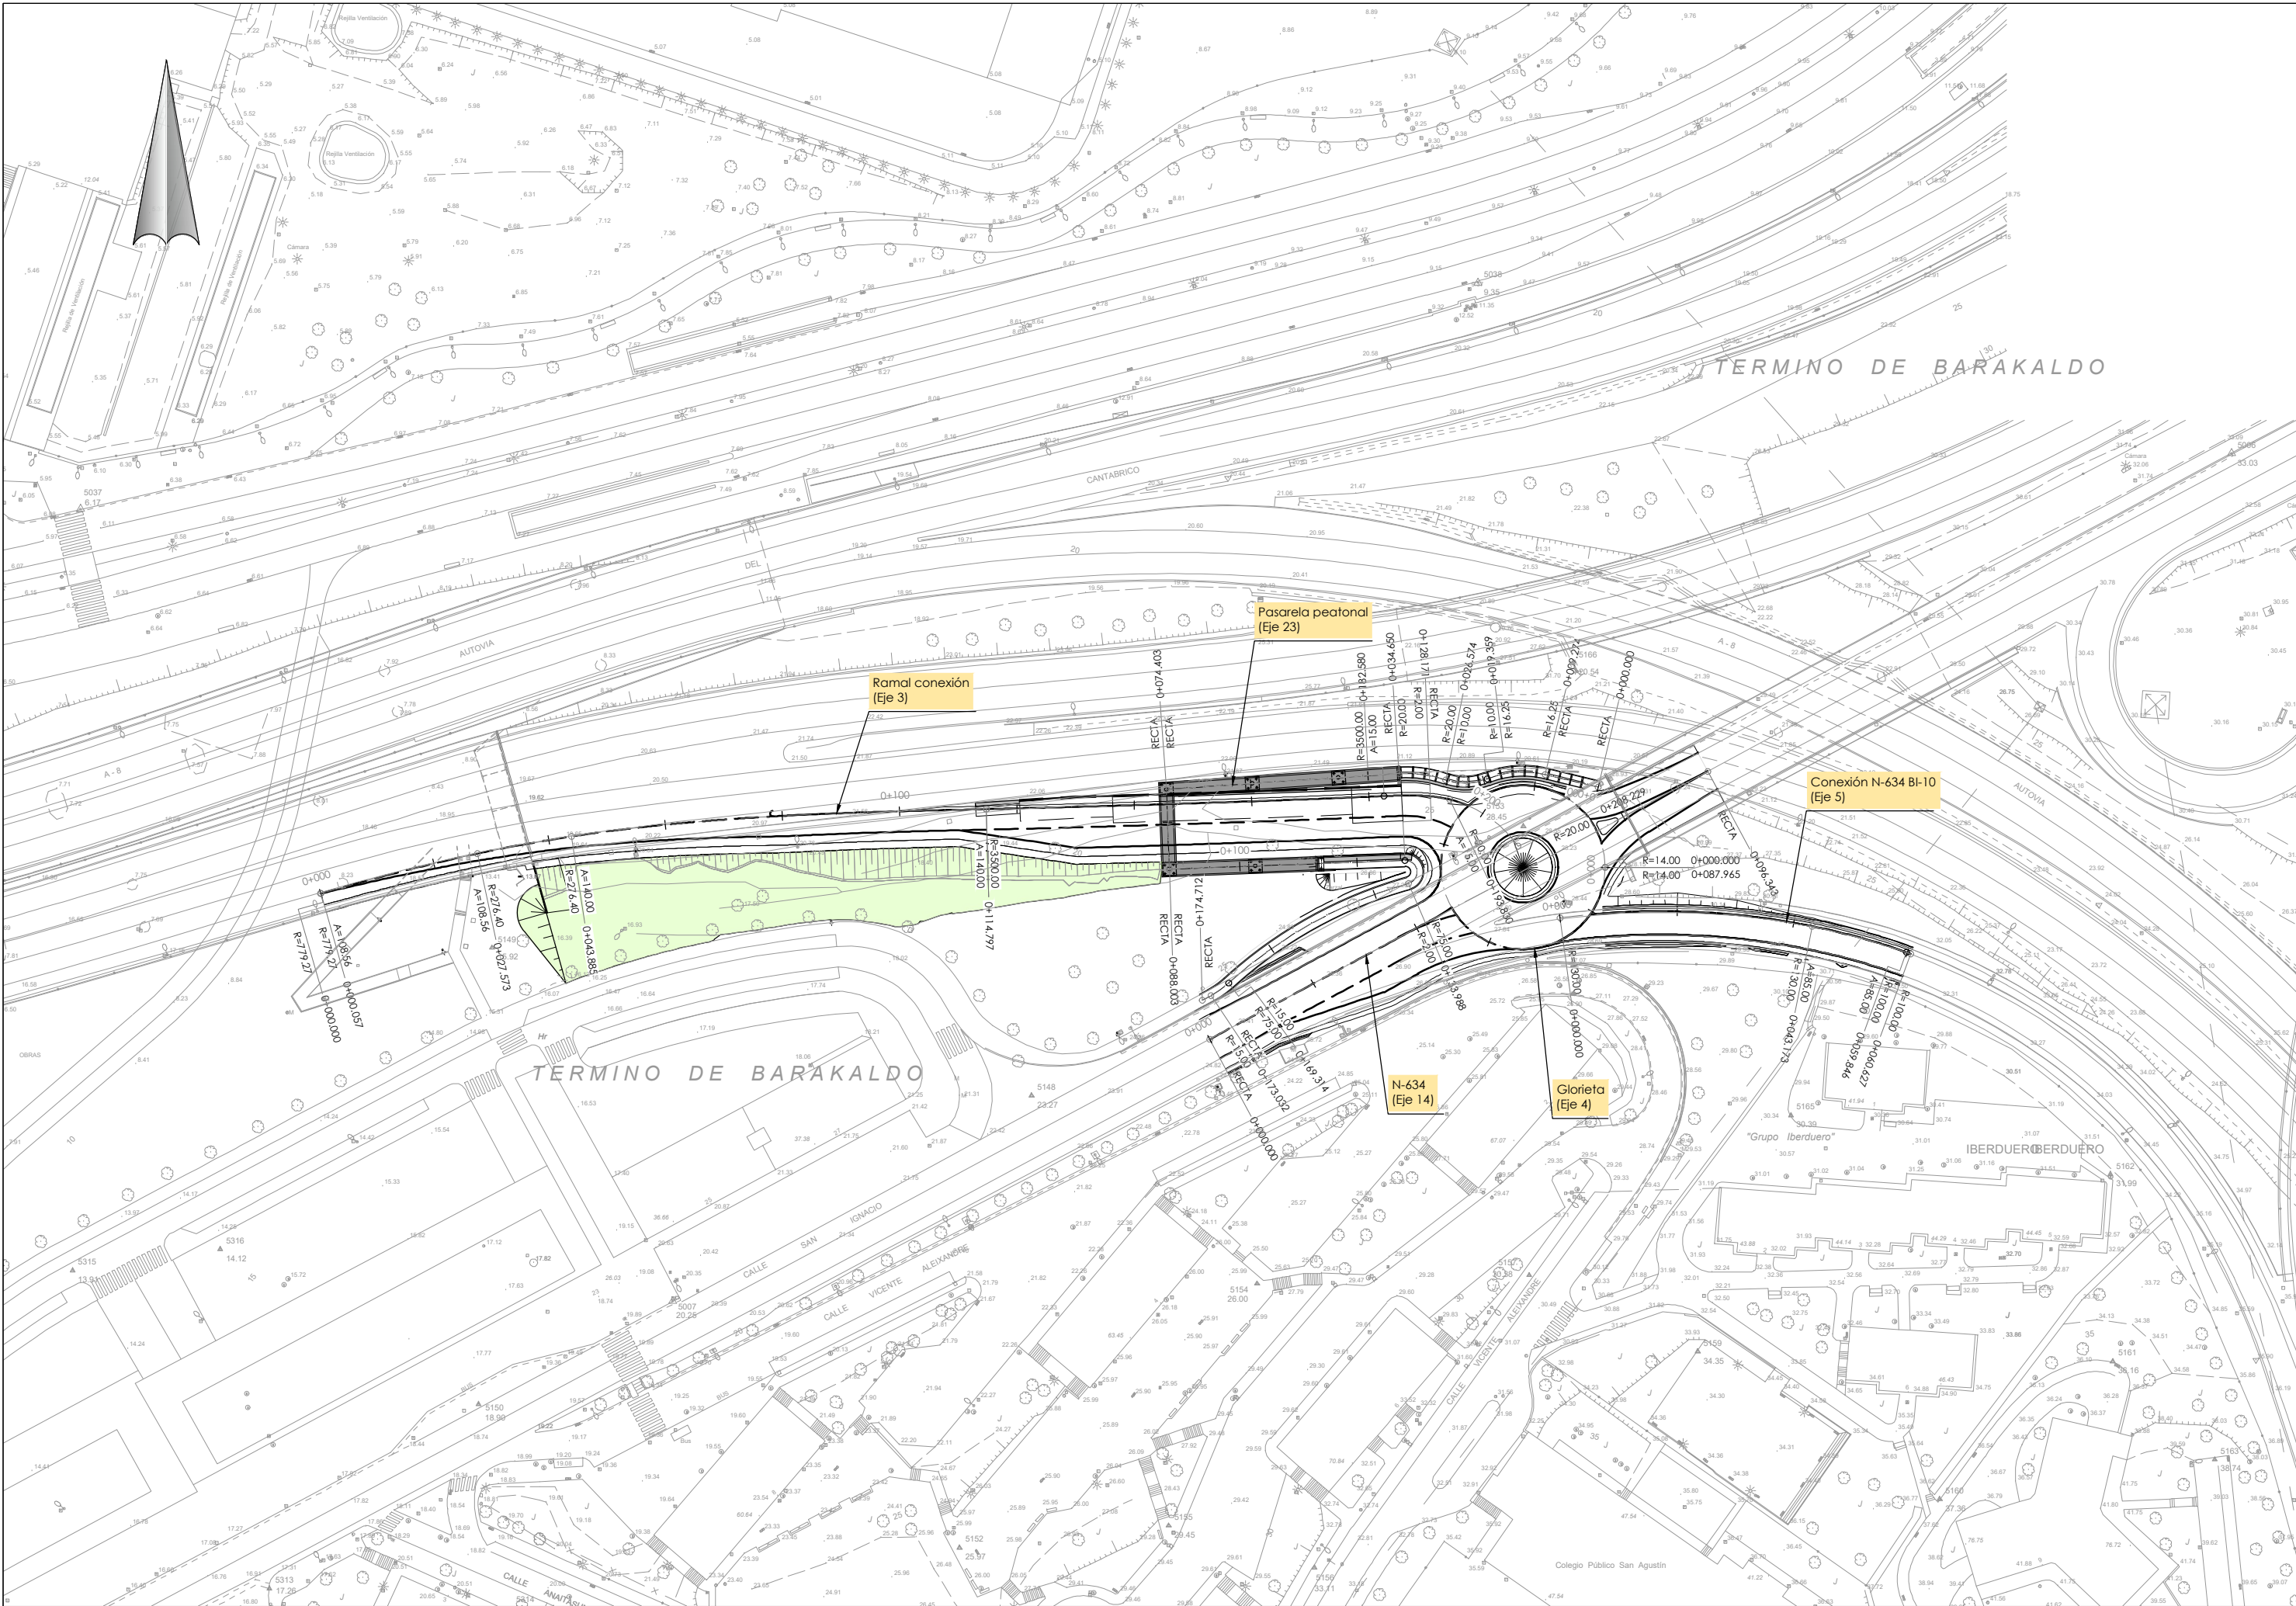

LURRALDE GARAPENERAKO
ZUZENDARITZA Nagusia
DIRECCIÓN GENERAL DE
DESARROLLO TERRITORIAL

AZPIGINTZAREN ETAKO
LURRALDE GARAPENERAKO SAILA
DEPARTAMENTO DE INFRAESTRUCTURAS
Y DESARROLLO TERRITORIAL

PLANTINTZAREN ETAKO
PROIEKTUEN ZERBITZUA
SERVICIO DE PLANEAMIENTO
Y PROYECTOS

AKOLAKIARRA
CONSULTOR
IGNACIO CRESPO FIDALGO
I.C.C.P. COLEG. Nº 11.138



PROIEKTUAKO ZUZENDARIA
DIRECTORA DEL PROYECTO
NATALIA SALAS PERTEJO
I.C.C.P. COLEG. Nº 16.438


EGITAMAREN TITULUA / TÍTULO DEL PROYECTO
PROYECTO DE CONSTRUCCIÓN DEL NUEVO ACCESO AL
HOSPITAL DE CRUCES DESDE LA CARRETERA BI-10 EN LA
CALZADA DIRECCIÓN BILBAO, EN EL BARRIO DE RETUERTO

GAIOA
CLAVE
DATA
FECHA
Junio 2021

ZENDURA
DESIGNACIÓN


Definición geométrica en planta
Planta sobre cartografía

A1 ESKALA (K)
ESCALA (S) A1
1/500
ORIGINAL LINE A1

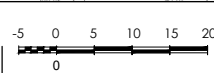

Zº Nº
3.2

1 K 1 ORIA
HOJA 1 DE 1

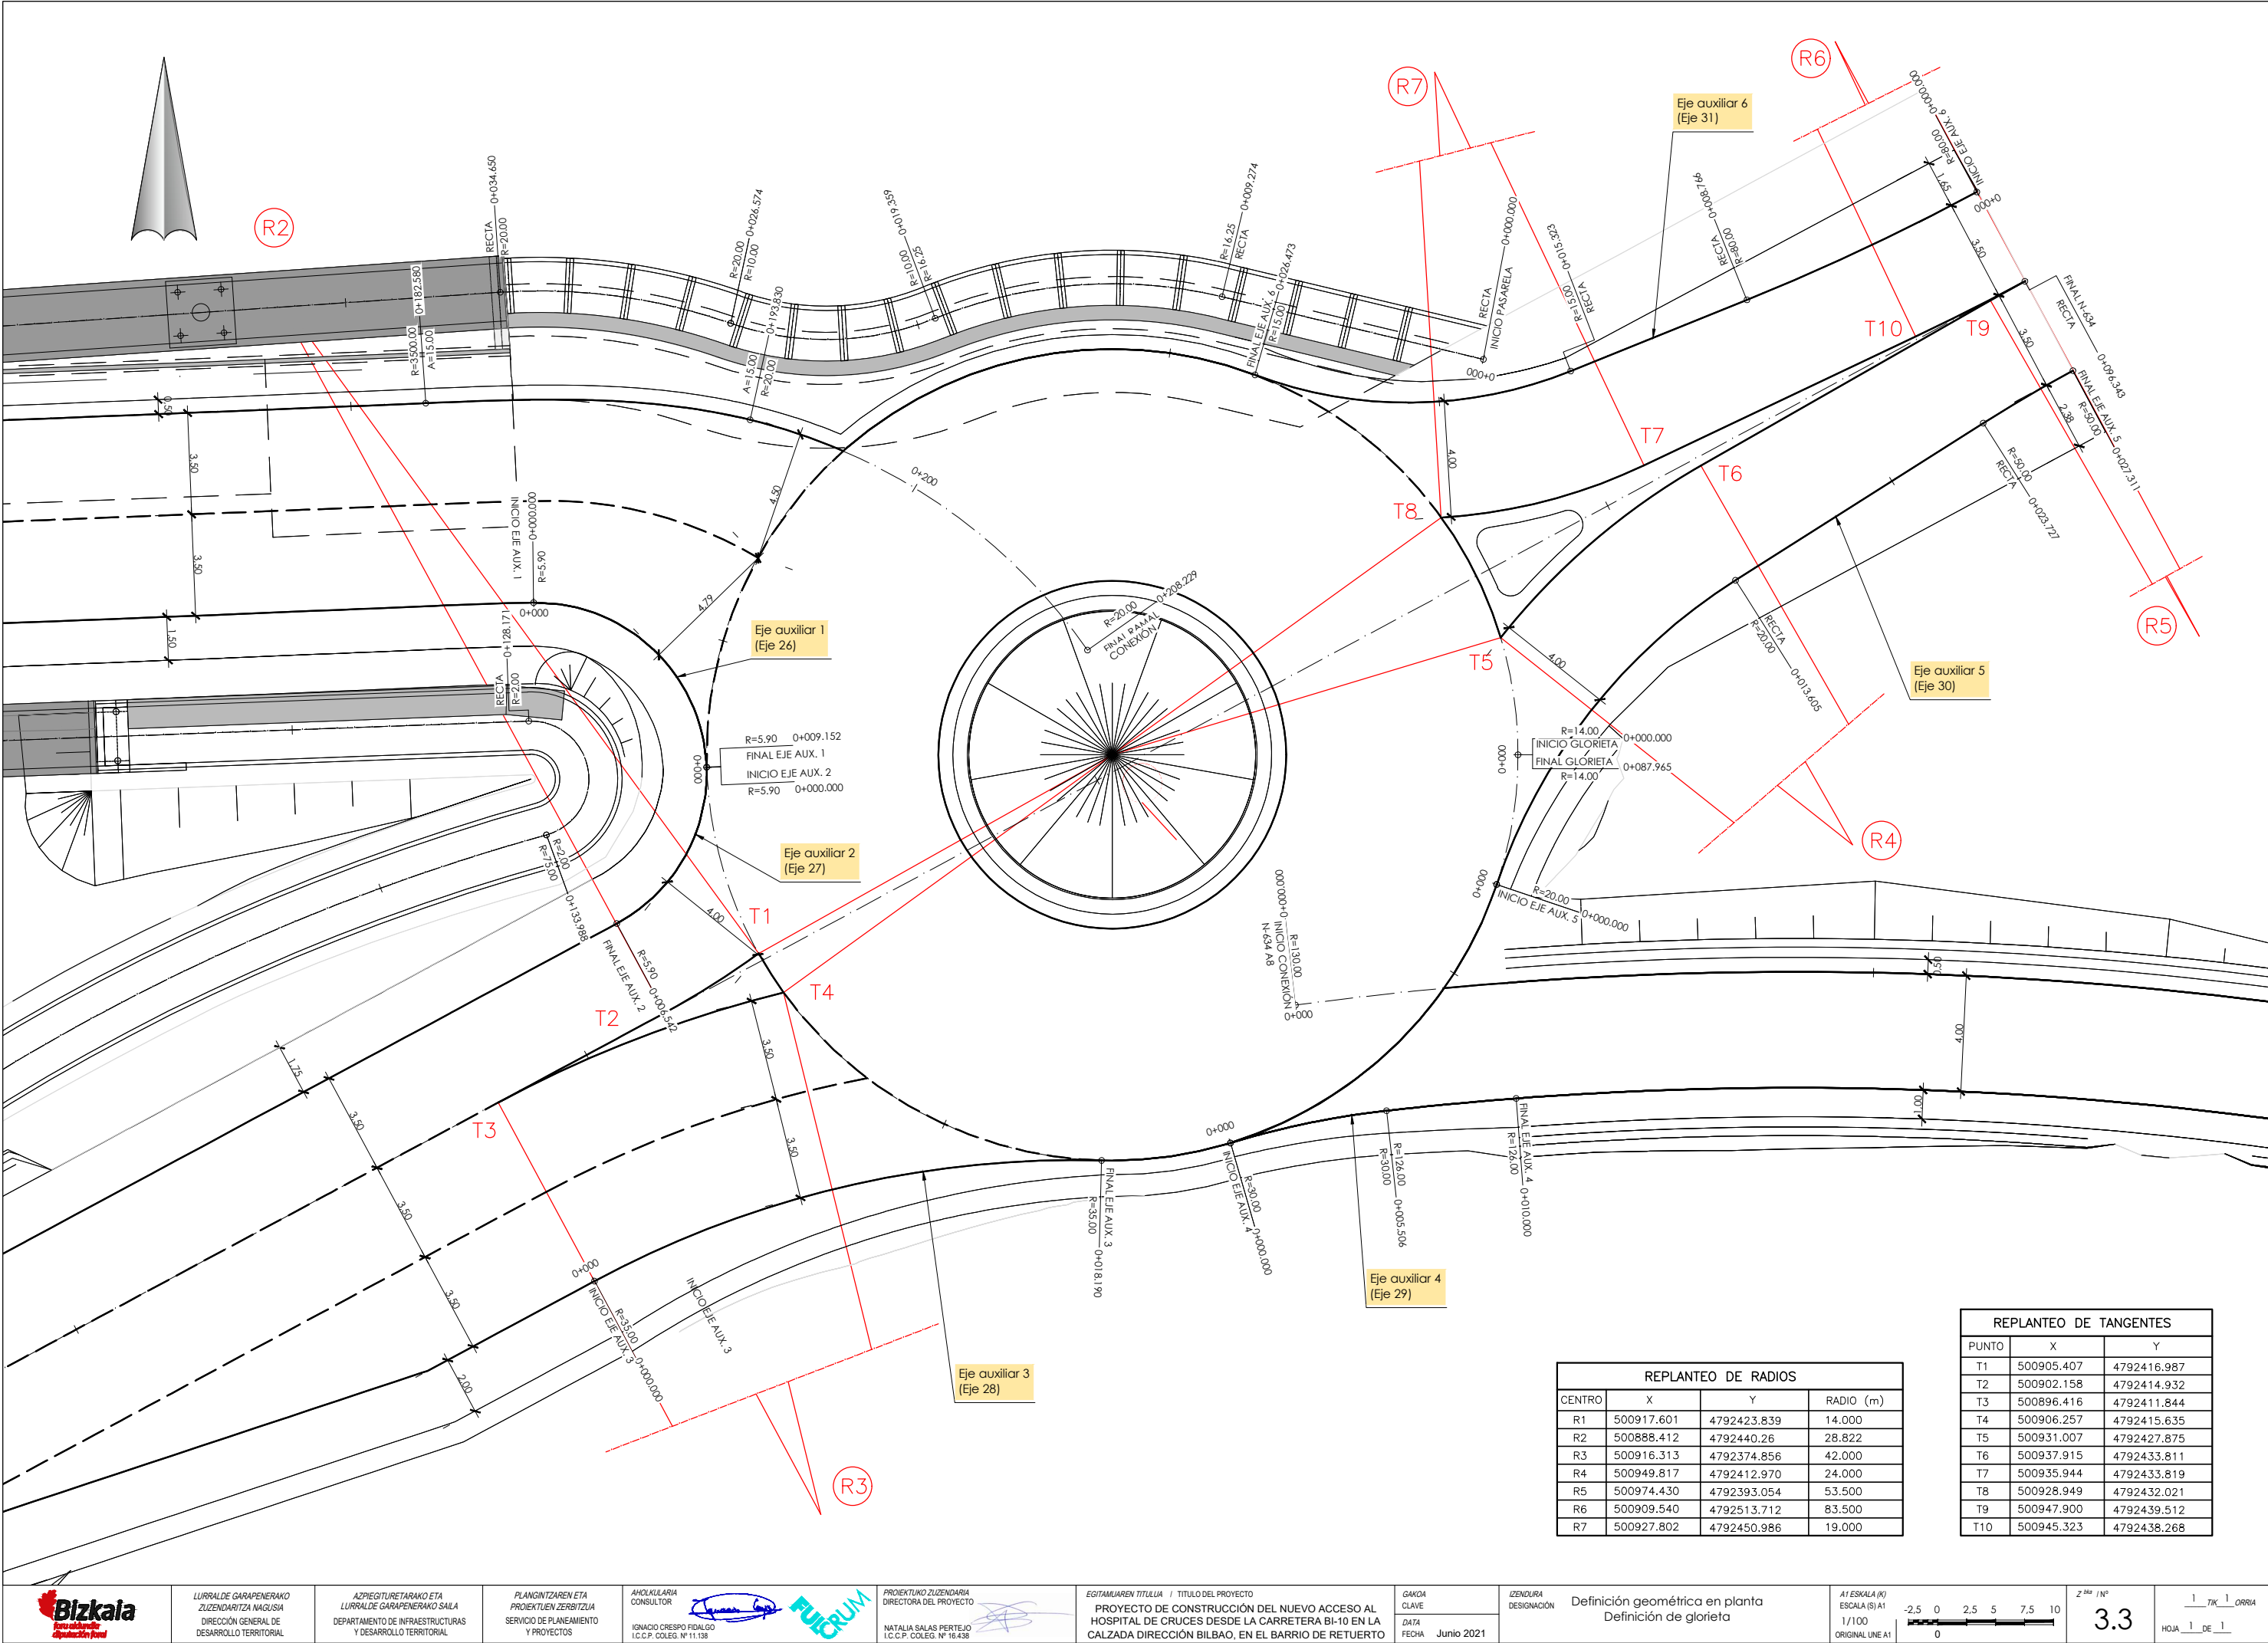

REPLANTEO DE RADIOS			
CENTRO	X	Y	RADIO (m)
R1	500917.601	4792423.839	14.000
R2	500888.412	4792440.26	28.822
R3	500916.313	4792374.856	42.000
R4	500949.817	4792412.970	24.000
R5	500974.430	4792393.054	53.500
R6	500909.540	4792513.712	83.500
R7	500927.802	4792450.986	19.000

REPLANTEO DE TANGENTES		
PUNTO	X	Y
T1	500905.407	4792416.987
T2	500902.158	4792414.932
T3	500896.416	4792411.844
T4	500906.257	4792415.635
T5	500931.007	4792427.875
T6	500937.915	4792433.811
T7	500935.944	4792433.819
T8	500928.949	4792432.021
T9	500947.900	4792439.512
T10	500945.323	4792438.268