


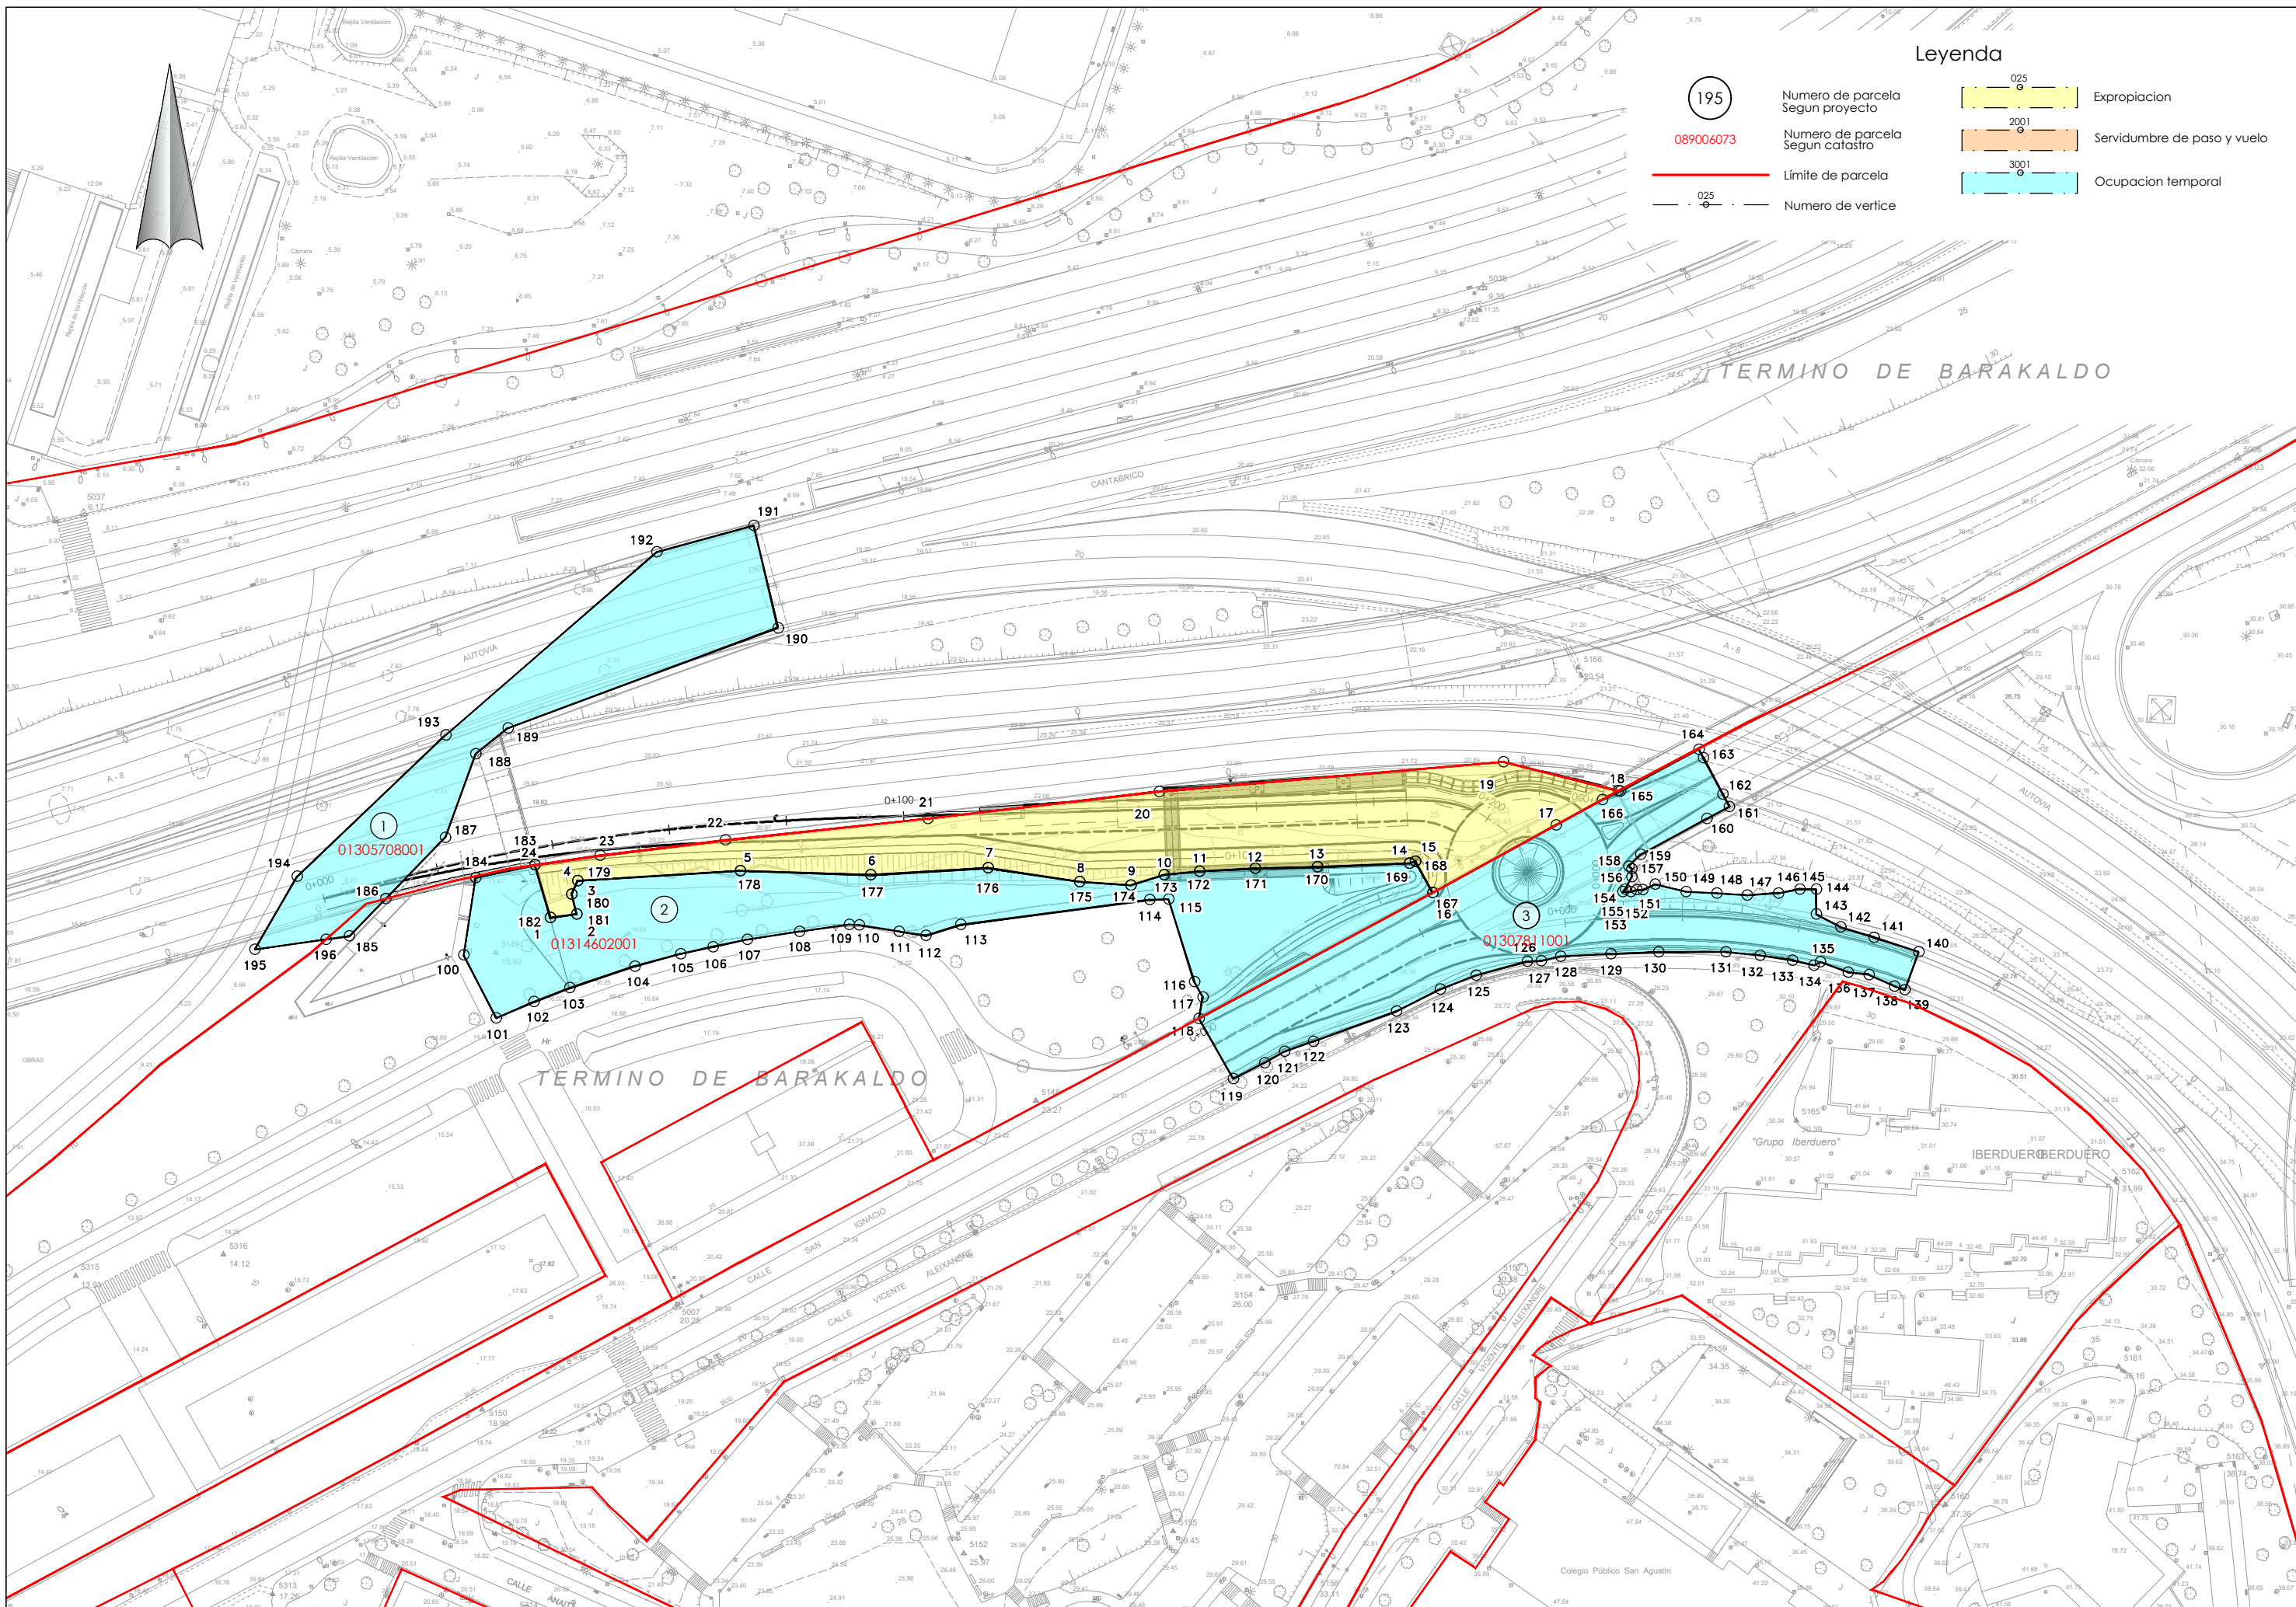

Legenda

- 195 Numero de parcela Segun proyecto
- 089006073 Numero de parcela Segun catastro
- Límite de parcela
- Numero de vertice
- 025 Expropiacion
- 2001 Servidumbre de paso y vuelo
- 3001 Ocupacion temporal