

ANEJO N°12

Expropiaciones

Índice

1	Introducción	1
2	Información disponible	2
3	Valoración de expropiaciones	3
4	Listado de parcelas afectadas	4
5	Listado de la poligonal de ocupación definitiva	8

1 Introducción

El objeto del presente Anejo es el de identificar, definir y cuantificar las ocupaciones definitivas, por servidumbre y temporales, que será necesario llevar a cabo para la ejecución de las obras del **“Proyecto de mejora de firmes y plataforma en la BI-630” entre la intersección de Malabrigo (T. M. de Sopuerta) y Traslaviña (T. M. de Artzentales).**

El proyecto contempla la rectificación de trazado y ensanche de la carretera BI-630 en el tramo entre la intersección de Malabrigo y el núcleo urbano de Traslaviña que permite mejorar sus estándares geométricos (planta, alzado, sección transversal) para adecuarlos a la categoría de la carretera. Además, plantea la mejora de la intersección de Malabrigo en el pk 32+400 de la carretera BI-630, la urbanización de los tramos urbanos, la consolidación de márgenes degradados mediante la disposición de pequeñas obras de fábrica, la mejora del firme y del drenaje y una actualización de la señalización, balizamiento y defensas a lo largo de unos 5 kilómetros del itinerario.

2 Información disponible

La información relativa al parcelario, es decir, límites de parcela, número polígono, número parcela, titularidad, etc., necesaria para identificar las ocupaciones y confeccionar el presente documento ha sido obtenida a partir del Catastro de Urbana y Rústica del municipio de Santurce suministrado por la Diputación Foral de Bizkaia.

La información catastral solicitada a la D.F.B. proviene de una herramienta informática que permite de manera inmediata identificar las parcelas afectadas a partir de la delimitación de una superficie.

De cara a la definición de las ocupaciones, se define como ocupación definitiva toda la nueva superficie que pasa a formar parte del nuevo trazado, incluyendo una banda de 3 metros de anchura a partir de la arista exterior de la explanación.

Además, se han expropiado las boquillas del drenaje proyectado, así como las arquetas y los postes de las reposiciones de servicios.

Las superficies ocupadas por “Servidumbres de Paso” para obras de drenaje proyectadas, se han obtenido trazando una paralela a ambos lados del eje del elemento a una distancia de un metro (1 m).

A partir de la línea límite de la ocupación por servidumbre de paso, se define una franja de ocupación temporal de 1,0 m a ambos lados.

Tomando como base las líneas límite de las ocupaciones anteriormente definidas, se ha geometrizado una poligonal envolvente exterior con lados rectos de longitud razonable que se corresponda adecuadamente con las ocupaciones y servidumbres obtenidas.

Se incluye en los siguientes apartados las superficies afectadas por la nueva infraestructura.

3 Valoración de expropiaciones

La valoración de las expropiaciones de los bienes y derechos que resultan afectados por las obras del presente proyecto se realizará en fases posteriores.

Se expone a continuación una tabla resumen en la que se contempla las superficies ocupadas según el tipo de cultivo para realizar la valoración en un futuro, tal y como se indica en el párrafo anterior.

NATURALEZA Y APROVECHAMIENTO DEL BIEN	EXPROPIACIÓN DEFINITIVA (m2)	OCUPACIÓN TEMPORAL (m2)	SERVIDUMBRE (m2)
CAMINO/PISTA	11,567	0,000	0,000
LABOR	3.343,374	0,000	0,000
ERIAL	24.414,588	28,644	336,767
PRADERA	22.220,421	1.631,325	17,699
MONTE FRONDOSO	7.460,302	1.030,917	0,000
MONTE MADERABLE	7.636,447	115,179	75,442
FRUTAL	1.499,981	3,229	1,602
EUCALIPTAR	472,548	0,000	0,000
IMPRODUCTIVO	97,215	0,000	0,000
FERROCARRIL	677,401	187,320	0,000
	67.833,844	2.996,615	431,509

4 Listado de parcelas afectadas

A continuación se recoge la superficie expropiada de cada parcela indicando los datos precisos para dar inicio al trámite del proceso expropiatorio: nombre, código del municipio, número polígono, número parcela, naturaleza y aprovechamiento del bien afectado, naturaleza y aprovechamiento actual, calificación del suelo y superficie expropiada, afectada por ocupación temporal o por servidumbre.

Esta información se encuentra correlacionada con los planos de parcelario que se incluyen en el Documento nº2, Planos.

DATOS CATASTRALES											
Nº PARCELA PROYECTO	TIPO PARCELARIO	MUNICIPIO PARCELA	COD. MUNICIPIO	Nº POLÍGONO	Nº PARCELA	SUBPARCELA	NATURALEZA Y APROVECHAMIENTO DEL BIEN	NATURALEZA Y APROVECHAMIENTO ACTUAL DEL BIEN AFECTADO	EXPROPIACIÓN DEFINITIVA (m2)	OCUPACIÓN TEMPORAL (m2)	SERVIDUMBRE (m2)
1	Rústico	SOPUERTA	086	011	171	D	LABOR	HUERTA DE LABOR	269,421	0,000	0,000
2	Rústico	SOPUERTA	086	012	075	B	ERIAL	PASTIZAL	687,111	0,000	0,000
3	Rústico	SOPUERTA	086	011	171	E	PRADERA	PRADERA	804,331	0,000	0,000
4	Rústico	SOPUERTA	086	011	171	F	FRUTAL	NOGALES	318,236	0,000	0,000
5	Rústico	SOPUERTA	086	011	171	G	LABOR	HUERTA DE LABOR	507,652	0,000	0,000
6	Rústico	SOPUERTA	086	012	075	D	MONTE FRONDOSO	FRONDOSAS CREC.LENTO	459,667	0,000	0,000
7	Rústico	SOPUERTA	086	011	171	H	PRADERA	PRADERA	769,505	20,574	10,286
8	Rústico	SOPUERTA	086	012	076	B	PRADERA	PRADERA	103,332	0,000	0,000
9	Rústico	SOPUERTA	086	011	171	I	PRADERA	PRADERA	1.458,985	2,614	1,359
10	Rústico	ZALLA	096	024	113	B	ERIAL	PASTIZAL	43,331	0,000	0,000
11	Rústico	ZALLA	096	024	051	D	PRADERA	PRADERA	305,830	0,000	0,000
12	Rústico	SOPUERTA	086	011	173	B	PRADERA	PRADERA	1.736,465	0,000	0,000
13	Rústico	SOPUERTA	086	011	008	B	LABOR	HUERTA DE LABOR	26,014	0,000	0,000
14	Rústico	SOPUERTA	086	011	163	C	LABOR	HUERTA DE LABOR	58,222	0,000	0,000
15	Rústico	SOPUERTA	086	011	009	00	ERIAL	PASTIZAL	21,065	0,000	0,000
16	Rústico	SOPUERTA	086	011	005	B	PRADERA	PRADERA	583,270	0,000	0,000
17	Rústico	SOPUERTA	086	012	073	H	ERIAL	PASTIZAL	2.624,669	0,000	0,000
18	Rústico	SOPUERTA	086	011	169	B	PRADERA	PRADERA	425,333	0,000	0,000
19	Rústico	SOPUERTA	086	011	041	00	PRADERA	PRADERA	1.383,808	0,000	0,000
20	Rústico	SOPUERTA	086	012	073	K	PRADERA	PRADERA	1.209,883	0,000	0,000
21	Rústico	SOPUERTA	086	012	073	M	PRADERA	PRADERA	738,978	0,000	0,000
22	Rústico	SOPUERTA	086	012	069	B	PRADERA	PRADERA	270,718	0,000	0,000
23	Rústico	SOPUERTA	086	011	042	F	PRADERA	PRADERA	910,942	0,000	0,000
24	Rústico	SOPUERTA	086	011	042	D	LABOR	HUERTA DE LABOR	244,012	0,000	0,000
25	Rústico	SOPUERTA	086	012	032	00	PRADERA	PRADERA	923,372	1.350,017	0,000
26	Rústico	SOPUERTA	086	012	031	B	PRADERA	PRADERA	4.353,587	243,145	0,000
27	Rústico	SOPUERTA	086	011	042	E	ERIAL	PASTIZAL	188,091	0,000	0,000
28	Rústico	SOPUERTA	086	011	166	K	ERIAL	PASTIZAL	1.820,702	0,000	0,000
29	Rústico	SOPUERTA	086	011	166	AB	MONTE FRONDOSO	FRONDOSAS CREC.LENTO	64,657	0,000	0,000
30	Rústico	SOPUERTA	086	012	073	Q	MONTE MADERABLE	PINO RADIATA	2.785,235	115,179	75,442
31	Rústico	SOPUERTA	086	012	073	AE	PRADERA	PRADERA	636,102	0,000	0,000
32	Rústico	SOPUERTA	086	012	073	X	MONTE FRONDOSO	FRONDOSAS CREC.LENTO	108,990	0,000	0,000
33	Rústico	SOPUERTA	086	011	166	AA	MONTE MADERABLE	PINO RADIATA	852,701	0,000	0,000
34	Rústico	SOPUERTA	086	012	073	Y	ERIAL	PASTIZAL	716,663	0,000	0,000
35	Rústico	SOPUERTA	086	012	073	AB	ERIAL	PASTIZAL	3.152,226	28,644	336,767
36	Rústico	SOPUERTA	086	012	073	AC	LABOR	HUERTA DE LABOR	754,580	0,000	0,000
37	Rústico	SOPUERTA	086	011	065	C	ERIAL	PASTIZAL	729,779	0,000	0,000
38	Rústico	SOPUERTA	086	011	065	B	LABOR	HUERTA DE LABOR	229,875	0,000	0,000
39	Rústico	SOPUERTA	086	012	073	AD	FRUTAL	FRUTALES	505,669	0,000	0,000
40	Rústico	SOPUERTA	086	011	CMN	00	CAMINO/PISTA	PISTA	11,567	0,000	0,000

DATOS CATASTRALES											
Nº PARCELA PROYECTO	TIPO PARCELARIO	MUNICIPIO PARCELA	COD. MUNICIPIO	Nº POLÍGONO	Nº PARCELA	SUBPARCELA	NATURALEZA Y APROVECHAMIENTO DEL BIEN	NATURALEZA Y APROVECHAMIENTO ACTUAL DEL BIEN AFECTADO	EXPROPIACIÓN DEFINITIVA (m2)	OCUPACIÓN TEMPORAL (m2)	SERVIDUMBRE (m2)
41	Rústico	SOPUERTA	086	011	166	G	IMPRODUCTIVO	ZONA URBANIZADA	97,215	0,000	0,000
42	Rústico	SOPUERTA	086	011	166	F	LABOR	HUERTA DE LABOR	131,053	0,000	0,000
43	Rústico	SOPUERTA	086	012	020	A	ERIAL	PASTIZAL	583,752	0,000	0,000
44	Rústico	SOPUERTA	086	013	101	AE	LABOR	HUERTA DE LABOR	434,739	0,000	0,000
45	Rústico	SOPUERTA	086	012	070	L	LABOR	HUERTA DE LABOR	243,643	0,000	0,000
46	Rústico	SOPUERTA	086	013	101	R	PRADERA	PRADERA	2.943,692	0,000	0,000
47	Rústico	SOPUERTA	086	013	101	AD	MONTE MADERABLE	PINO RADIATA	359,926	0,000	0,000
48	Rústico	SOPUERTA	086	012	070	M	ERIAL	PASTIZAL	2.674,158	0,000	0,000
49	Rústico	SOPUERTA	086	012	070	P	LABOR	HUERTA DE LABOR	283,589	0,000	0,000
50	Rústico	SOPUERTA	086	013	101	AA	MONTE MADERABLE	PINO RADIATA	2.015,347	0,000	0,000
51	Rústico	ARTZENTALES	008	009	232	00	PRADERA	PRADERA	774,665	0,000	0,000
52	Rústico	ARTZENTALES	008	009	231	00	PRADERA	PRADERA	240,055	0,000	0,000
53	Rústico	ARTZENTALES	008	012	001	00	ERIAL	PASTIZAL	118,310	0,000	0,000
54	Rústico	ARTZENTALES	008	012	015	00	PRADERA	PRADERA	71,918	0,000	0,000
55	Rústico	ARTZENTALES	008	009	230	00	PRADERA	PRADERA	846,893	0,000	0,000
56	Rústico	ARTZENTALES	008	012	016	B	LABOR	HUERTA DE LABOR	13,565	0,000	0,000
57	Rústico	ARTZENTALES	008	010	001	B	LABOR	HUERTA DE LABOR	147,008	0,000	0,000
58	Rústico	ARTZENTALES	008	010	001	A	PRADERA	PRADERA	469,338	0,000	0,000
59	Rústico	ARTZENTALES	008	010	002	00	PRADERA	PRADERA	197,754	14,976	6,054
60	Rústico	ARTZENTALES	008	009	228	B	PRADERA	PRADERA	39,182	0,000	0,000
61	Rústico	ARTZENTALES	008	009	228	C	MONTE MADERABLE	PINO RADIATA	212,637	0,000	0,000
62	Rústico	ARTZENTALES	008	010	005	00	FRUTAL	FRUTALES	659,997	3,229	1,602
63	Rústico	ARTZENTALES	008	009	234	00	MONTE MADERABLE	PINO RADIATA	248,952	0,000	0,000
64	Rústico	ARTZENTALES	008	009	235	00	MONTE MADERABLE	PINO RADIATA	81,870	0,000	0,000
65	Rústico	ARTZENTALES	008	010	006	B	MONTE MADERABLE	PINO RADIATA	447,256	0,000	0,000
66	Rústico	ARTZENTALES	008	009	236	00	MONTE MADERABLE	PINO RADIATA	217,294	0,000	0,000
67	Rústico	ARTZENTALES	008	009	242	00	MONTE MADERABLE	PINO RADIATA	335,662	0,000	0,000
68	Rústico	ARTZENTALES	008	009	243	00	MONTE FRONDOSO	FRONDOSAS CREC.MED.	205,011	0,000	0,000
69	Rústico	ARTZENTALES	008	010	012	00	MONTE MADERABLE	PINO RADIATA	54,322	0,000	0,000
70	Rústico	ARTZENTALES	008	009	253	00	MONTE FRONDOSO	FRONDOSAS CREC.MED.	8,736	0,000	0,000
71	Rústico	ARTZENTALES	008	010	014	B	MONTE FRONDOSO	FRONDOSAS CREC.MED.	2.514,526	0,000	0,000
72	Rústico	ARTZENTALES	008	009	254	00	MONTE FRONDOSO	FRONDOSAS CREC.MED.	66,149	1.030,917	0,000
73	Rústico	ARTZENTALES	008	010	018	F	MONTE MADERABLE	CONIFERA CREC. MED.	25,243	0,000	0,000
74	Rústico	ARTZENTALES	008	009	FR2	00	FERROCARRIL	FERROCARRIL	55,639	187,320	0,000
75	Rústico	ARTZENTALES	008	010	018	E	FRUTAL	FRUTALES	16,080	0,000	0,000
76	Rústico	ARTZENTALES	008	010	FR2	00	FERROCARRIL	FERROCARRIL	621,762	0,000	0,000
77	Rústico	ARTZENTALES	008	009	321	00	MONTE FRONDOSO	FRONDOSAS CREC.MED.	160,558	0,000	0,000
78	Rústico	ARTZENTALES	008	009	259	00	MONTE FRONDOSO	FRONDOSAS CREC.MED.	37,257	0,000	0,000
79	Rústico	ARTZENTALES	008	010	020	00	MONTE FRONDOSO	FRONDOSAS CREC.MED.	811,617	0,000	0,000
80	Rústico	ARTZENTALES	008	009	263	00	MONTE FRONDOSO	FRONDOSAS CREC.MED.	1.597,982	0,000	0,000

DATOS CATASTRALES											
Nº PARCELA PROYECTO	TIPO PARCELARIO	MUNICIPIO PARCELA	COD. MUNICIPIO	Nº POLÍGONO	Nº PARCELA	SUBPARCELA	NATURALEZA Y APROVECHAMIENTO DEL BIEN	NATURALEZA Y APROVECHAMIENTO ACTUAL DEL BIEN AFECTADO	EXPROPIACIÓN DEFINITIVA (m2)	OCUPACIÓN TEMPORAL (m2)	SERVIDUMBRE (m2)
81	Rústico	ARTZENTALES	008	010	041	00	ERIAL	PASTIZAL	1.277,577	0,000	0,000
82	Rústico	ARTZENTALES	008	010	042	00	MONTE FRONDOSO	FRONDOSAS CREC.MED.	1.335,343	0,000	0,000
83	Rústico	ARTZENTALES	008	009	271	00	ERIAL	PASTIZAL	71,034	0,000	0,000
84	Rústico	ARTZENTALES	008	010	083	00	ERIAL	PASTIZAL	755,831	0,000	0,000
85	Rústico	ARTZENTALES	008	009	272	00	PRADERA	PRADERA	22,485	0,000	0,000
86	Rústico	ARTZENTALES	008	010	084	00	EUCALIPTAR	EUCALIPTAR INTERIOR	195,473	0,000	0,000
87	Rústico	ARTZENTALES	008	010	086	00	EUCALIPTAR	EUCALIPTAR INTERIOR	277,075	0,000	0,000
88	Rústico	ARTZENTALES	008	009	278	00	ERIAL	PASTIZAL	392,916	0,000	0,000
89	Rústico	ARTZENTALES	008	010	087	B	ERIAL	PASTIZAL	2.316,335	0,000	0,000
90	Rústico	ARTZENTALES	008	010	089	B	ERIAL	PASTIZAL	713,269	0,000	0,000
91	Rústico	ARTZENTALES	008	009	279	D	ERIAL	PASTIZAL	67,182	0,000	0,000
92	Rústico	ARTZENTALES	008	009	286	00	ERIAL	PASTIZAL	302,588	0,000	0,000
93	Rústico	ARTZENTALES	008	010	091	00	ERIAL	PASTIZAL	742,278	0,000	0,000
94	Rústico	ARTZENTALES	008	010	090	00	MONTE FRONDOSO	FRONDOSAS CREC.MED.	22,917	0,000	0,000
95	Rústico	ARTZENTALES	008	010	092	00	ERIAL	PASTIZAL	1.629,848	0,000	0,000
96	Rústico	ARTZENTALES	008	010	094	00	ERIAL	PASTIZAL	581,062	0,000	0,000
97	Rústico	ARTZENTALES	008	010	095	00	ERIAL	PASTIZAL	1.068,946	0,000	0,000
98	Rústico	ARTZENTALES	008	009	293	B	ERIAL	PASTIZAL	346,826	0,000	0,000
99	Rústico	ARTZENTALES	008	010	096	00	ERIAL	PASTIZAL	789,038	0,000	0,000
100	Rústico	ARTZENTALES	008	009	252	00	MONTE FRONDOSO	FRONDOSAS CREC.MED.	66,892	0,000	0,000

5 Listado de la poligonal de ocupación definitiva

Se incluye a continuación el listado de la poligonal de expropiación que incluye el número de punto y coordenadas planimétricas UTM, en el sistema de referencia ETRS89. Se han ordenado según orden creciente de PKs del tronco, asignando números impares a la margen derecha y números pares a la margen izquierda.

POLIGONAL DE EXPROPIACION DEFINITIVA (MARGEN IZQUIERDA)

EXPROPIACIÓN DEFINITIVA (MARGEN IZQUIERDA)		
PUNTO	X	Y
2	485.665,50	4.784.652,25
4	485.672,42	4.784.651,72
6	485.672,23	4.784.657,67
8	485.666,95	4.784.665,02
10	485.666,81	4.784.669,35
12	485.666,20	4.784.674,54
14	485.665,49	4.784.679,02
16	485.666,52	4.784.684,03
18	485.667,29	4.784.689,92
20	485.666,43	4.784.695,41
22	485.665,26	4.784.701,33
24	485.660,60	4.784.705,97
26	485.658,13	4.784.709,21
28	485.658,54	4.784.713,65
30	485.658,27	4.784.719,06
32	485.658,04	4.784.724,51
34	485.657,09	4.784.729,62
36	485.656,73	4.784.734,83
38	485.655,99	4.784.739,90
40	485.655,98	4.784.745,22
42	485.655,70	4.784.750,76
44	485.655,17	4.784.756,43
46	485.653,69	4.784.761,88
48	485.653,16	4.784.763,26
50	485.649,80	4.784.771,82
52	485.647,66	4.784.776,66
54	485.645,45	4.784.781,46
56	485.643,08	4.784.786,12
58	485.640,89	4.784.790,81
60	485.638,58	4.784.795,50
62	485.636,22	4.784.800,09
64	485.634,01	4.784.804,62
66	485.631,94	4.784.809,32
68	485.629,55	4.784.814,18
70	485.627,82	4.784.816,59
72	485.624,96	4.784.820,61

Anejo nº12: Expropiaciones

GRUPOB160000100-PC-EXP-1

EXPROPIACIÓN DEFINITIVA (MARGEN IZQUIERDA)		
PUNTO	X	Y
74	485.622,09	4.784.824,63
76	485.622,00	4.784.832,62
78	485.623,79	4.784.838,32
80	485.625,98	4.784.843,56
82	485.628,72	4.784.847,88
84	485.631,88	4.784.851,78
86	485.635,34	4.784.855,36
88	485.639,36	4.784.858,86
90	485.642,84	4.784.863,03
92	485.646	4.784.866,72
94	485.650,00	4.784.870,03
96	485.654,23	4.784.873,94
98	485.657,39	4.784.879,76
100	485.657,42	4.784.886,34
102	485.660,02	4.784.889,34
104	485.663,51	4.784.893,27
106	485.666,52	4.784.897,53
108	485.669,60	4.784.901,52
110	485.672,64	4.784.905,52
112	485.675,46	4.784.908,82
114	485.674,42	4.784.874,61
116	485.678,83	4.784.873,68
118	485.639,90	4.784.850,10
120	485.640,20	4.784.847,11
122	485.643,18	4.784.847,41
124	485.642,89	4.784.850,39
126	485.686,04	4.784.873,06
128	485.689,38	4.784.872,96
130	485.689,78	4.784.886,24
132	485.690,94	4.784.924,27
134	485.694,42	4.784.940,61
136	485.697,82	4.784.944,05
138	485.700,41	4.784.949,22
140	485.702,97	4.784.956,78
142	485.698,66	4.784.958,91
144	485.690,04	4.784.963,18
146	485.688,13	4.784.964,12

EXPROPIACIÓN DEFINITIVA (MARGEN IZQUIERDA)		
PUNTO	X	Y
148	485.684,51	4.784.957,32
150	485.681,89	4.784.953,12
152	485.678,95	4.784.948,42
154	485.674,31	4.784.937,14
156	485.671,11	4.784.929,37
158	485.668,68	4.784.930,37
160	485.664,48	4.784.923,99
162	485.661,45	4.784.920,17
164	485.658,66	4.784.916,09
166	485.655,80	4.784.912,26
168	485.652,76	4.784.908,50
170	485.649,66	4.784.904,75
172	485.646,52	4.784.901,05
174	485.643,32	4.784.897,41
176	485.640,04	4.784.893,82
178	485.636,59	4.784.890,09
180	485.633,83	4.784.886,26
182	485.630,19	4.784.883,39
184	485.626,48	4.784.879,97
186	485.622,97	4.784.876,63
188	485.619,49	4.784.873,66
190	485.615,67	4.784.871,37
192	485.611,84	4.784.869,58
194	485.605,13	4.784.868,98
196	485.598,72	4.784.870,11
198	485.595,78	4.784.871,51
200	485.594,39	4.784.872,32
202	485.593,13	4.784.873,19
204	485.592,01	4.784.874,17
206	485.590,37	4.784.875,51
208	485.589,03	4.784.876,39
210	485.589,84	4.784.880,02
212	485.585,90	4.784.881,35
214	485.585,46	4.784.881,70
216	485.585,10	4.784.882,48
218	485.583,47	4.784.891,24
220	485.576,77	4.784.899,64

EXPROPIACIÓN DEFINITIVA (MARGEN IZQUIERDA)		
PUNTO	X	Y
222	485.571,70	4.784.907,95
224	485.567,11	4.784.916,72
226	485.564,06	4.784.921,68
228	485.560,10	4.784.925,16
230	485.558,25	4.784.929,05
232	485.556,39	4.784.933,61
234	485.554,47	4.784.938,48
236	485.551,85	4.784.943,02
238	485.549,30	4.784.947,34
240	485.546,62	4.784.951,86
242	485.544,78	4.784.954,32
244	485.542,38	4.784.957,42
246	485.540,56	4.784.959,53
248	485.539,61	4.784.961,41
250	485.537,52	4.784.965,46
252	485.536,00	4.784.968,43
254	485.534,25	4.784.971,20
256	485.530,83	4.784.976,87
258	485.530,77	4.784.976,97
260	485.527,55	4.784.982,61
262	485.525,83	4.784.985,67
264	485.524,30	4.784.988,38
266	485.521,02	4.784.994,13
268	485.520,88	4.784.994,37
270	485.517,40	4.784.999,70
272	485.515,54	4.785.002,86
274	485.514,03	4.785.005,40
276	485.510,67	4.785.011,11
278	485.510,45	4.785.011,48
280	485.505,46	4.785.020,17
282	485.500,88	4.785.029,10
284	485.496,03	4.785.037,93
286	485.491,68	4.785.047,07
288	485.486,86	4.785.056,00
290	485.481,55	4.785.064,65
292	485.475,40	4.785.072,76
294	485.469,78	4.785.081,15

EXPROPIACIÓN DEFINITIVA (MARGEN IZQUIERDA)		
PUNTO	X	Y
296	485.464,24	4.785.089,56
298	485.463,12	4.785.091,25
300	485.458,66	4.785.097,91
302	485.453,40	4.785.106,45
304	485.447,45	4.785.114,46
306	485.442,03	4.785.122,71
308	485.436,90	4.785.131,03
310	485.432,51	4.785.139,74
312	485.427,38	4.785.148,09
314	485.424,18	4.785.157,56
316	485.419,00	4.785.166,13
318	485.414,35	4.785.175,08
320	485.409,74	4.785.184,17
322	485.404,85	4.785.193,23
324	485.399,39	4.785.202,01
326	485.399,17	4.785.202,33
328	485.380,26	4.785.229,23
330	485.380,50	4.785.229,32
332	485.379,23	4.785.231,09
334	485.376,43	4.785.235,11
336	485.373,57	4.785.239,26
338	485.376,86	4.785.243,38
340	485.372,84	4.785.246,58
342	485.370,20	4.785.248,69
344	485.369,77	4.785.248,14
346	485.368,85	4.785.251,79
348	485.367,48	4.785.256,26
350	485.366,38	4.785.260,47
352	485.365,72	4.785.264,74
354	485.365,14	4.785.268,97
356	485.364,88	4.785.273,77
358	485.362,88	4.785.278,33
360	485.361,07	4.785.282,43
362	485.359,62	4.785.286,44
364	485.358,96	4.785.290,45
366	485.358,93	4.785.294,67
368	485.359,22	4.785.298,99

EXPROPIACIÓN DEFINITIVA (MARGEN IZQUIERDA)		
PUNTO	X	Y
370	485.359,85	4.785.303,28
372	485.360,82	4.785.307,44
374	485.362,39	4.785.311,74
376	485.363,38	4.785.316,03
378	485.365,01	4.785.319,00
380	485.371,14	4.785.322,38
382	485.369,69	4.785.329,92
384	485.370,22	4.785.333,85
386	485.372,87	4.785.337,35
388	485.375,61	4.785.341,39
390	485.378,29	4.785.345,54
392	485.380,76	4.785.349,89
394	485.383,47	4.785.354,16
396	485.387,98	4.785.356,11
398	485.393,18	4.785.360,05
400	485.395,12	4.785.365,62
402	485.397,97	4.785.369,90
404	485.400,65	4.785.374,91
406	485.403,04	4.785.380,23
408	485.404,68	4.785.385,92
410	485.405,26	4.785.388,73
412	485.406,92	4.785.396,95
414	485.408,33	4.785.402,69
416	485.408,24	4.785.408,72
418	485.408,00	4.785.414,82
420	485.405,51	4.785.421,10
422	485.404,15	4.785.425,53
424	485.403,51	4.785.430,63
426	485.402,80	4.785.434,40
428	485.402,81	4.785.435,78
430	485.401,35	4.785.440,66
432	485.401,05	4.785.446,97
434	485.399,82	4.785.448,93
436	485.399,12	4.785.450,04
438	485.399,12	4.785.450,04
440	485.397,74	4.785.452,22
442	485.395,29	4.785.456,64

EXPROPIACIÓN DEFINITIVA (MARGEN IZQUIERDA)		
PUNTO	X	Y
444	485.392,86	4.785.461,52
446	485.390,01	4.785.466,10
448	485.387,18	4.785.470,62
450	485.382,64	4.785.476,43
452	485.376,02	4.785.485,46
454	485.371,26	4.785.491,30
456	485.367,33	4.785.495,66
458	485.366,03	4.785.494,13
460	485.353,93	4.785.504,46
462	485.345,58	4.785.511,59
464	485.340,97	4.785.515,53
466	485.338,73	4.785.517,44
468	485.325,59	4.785.528,24
470	485.319,41	4.785.530,31
472	485.277,50	4.785.537,21
474	485.276,78	4.785.537,38
476	485.274,61	4.785.537,85
478	485.271,53	4.785.537,65
480	485.266,43	4.785.537,31
482	485.266,41	4.785.537,30
484	485.263,95	4.785.537,24
486	485.261,38	4.785.537,05
488	485.256,05	4.785.536,60
490	485.255,49	4.785.536,40
492	485.250,77	4.785.534,23
494	485.246,08	4.785.532,43
496	485.245,15	4.785.532,05
498	485.244,61	4.785.531,27
500	485.242,66	4.785.531,26
502	485.237,67	4.785.532,20
504	485.232,76	4.785.531,50
506	485.232,39	4.785.531,53
508	485.232,66	4.785.537,31
510	485.224,15	4.785.537,71
512	485.223,89	4.785.532,14
514	485.219,61	4.785.533,17
516	485.214,92	4.785.534,09

EXPROPIACIÓN DEFINITIVA (MARGEN IZQUIERDA)		
PUNTO	X	Y
518	485.211,22	4.785.534,59
520	485.206,37	4.785.536,01
522	485.202,02	4.785.537,57
524	485.197,62	4.785.539,17
526	485.193,44	4.785.541,38
528	485.189,35	4.785.543,84
530	485.185,47	4.785.546,73
532	485.184,14	4.785.548,43
534	485.155,98	4.785.567,53
536	485.150,99	4.785.568,29
538	485.146,83	4.785.570,52
540	485.142,37	4.785.573,38
542	485.137,44	4.785.575,42
544	485.132,58	4.785.577,70
546	485.127,69	4.785.580,20
548	485.122,70	4.785.582,81
550	485.117,33	4.785.584,28
552	485.112,15	4.785.585,08
554	485.107,10	4.785.587,05
556	485.101,46	4.785.588,70
558	485.095,38	4.785.590,11
560	485.089,20	4.785.589,82
562	485.083,40	4.785.589,00
564	485.077,88	4.785.587,88
566	485.072,39	4.785.587,09
568	485.066,18	4.785.586,27
570	485.060,65	4.785.583,37
572	485.055,36	4.785.580,44
574	485.051,22	4.785.576,01
576	485.047,25	4.785.572,74
578	485.043,14	4.785.569,58
580	485.038,97	4.785.566,19
582	485.035,15	4.785.562,39
584	485.031,44	4.785.560,10
586	485.022,71	4.785.555,31
588	485.014,62	4.785.549,79
590	485.005,90	4.785.545,68

EXPROPIACIÓN DEFINITIVA (MARGEN IZQUIERDA)		
PUNTO	X	Y
592	484.997,48	4.785.541,16
594	484.988,51	4.785.537,82
596	484.979,35	4.785.534,73
598	484.969,83	4.785.532,23
600	484.965,70	4.785.530,80
602	484.966,00	4.785.534,77
604	484.955,87	4.785.532,89
606	484.958,04	4.785.528,30
608	484.950,62	4.785.526,11
610	484.948,22	4.785.525,37
612	484.943,79	4.785.523,89
614	484.874,99	4.785.492,22
616	484.869,08	4.785.490,56
618	484.864,69	4.785.489,63
620	484.858,17	4.785.488,30
622	484.855,64	4.785.491,13
624	484.852,56	4.785.489,92
626	484.844,63	4.785.490,25
628	484.845,00	4.785.488,59
630	484.842,25	4.785.488,83
632	484.837,87	4.785.489,94
634	484.833,48	4.785.490,91
636	484.829,17	4.785.492,19
638	484.824,95	4.785.493,72
640	484.820,83	4.785.495,48
642	484.816,80	4.785.497,45
644	484.812,88	4.785.499,64
646	484.809,11	4.785.502,06
648	484.805,48	4.785.504,69
650	484.802,01	4.785.507,54
652	484.798,69	4.785.510,55
654	484.795,55	4.785.513,76
656	484.792,21	4.785.516,83
658	484.789,50	4.785.520,46
660	484.786,69	4.785.524,09
662	484.781,95	4.785.532,18
664	484.780,05	4.785.536,58

EXPROPIACIÓN DEFINITIVA (MARGEN IZQUIERDA)		
PUNTO	X	Y
666	484.778,48	4.785.540,19
668	484.777,72	4.785.546,01
670	484.771,93	4.785.554,61
672	484.771,11	4.785.556,39
674	484.773,97	4.785.556,88
676	484.770,41	4.785.564,62
678	484.767,66	4.785.563,91
680	484.763,34	4.785.573,53
682	484.759,01	4.785.583,49
684	484.753,01	4.785.592,83
686	484.745,43	4.785.601,20
688	484.737,05	4.785.608,36
690	484.728,21	4.785.614,31
692	484.719,41	4.785.619,71
694	484.715,26	4.785.622,02
696	484.712,57	4.785.623,52
698	484.709,68	4.785.624,56
700	484.703,43	4.785.630,51
702	484.696,06	4.785.637,53
704	484.691,64	4.785.642,01
706	484.687,21	4.785.646,48
708	484.684,31	4.785.649,83
710	484.681,40	4.785.653,18
712	484.678,99	4.785.656,51
714	484.676,58	4.785.659,84
716	484.672,82	4.785.665,95
718	484.670,73	4.785.671,76
720	484.670,45	4.785.673,42
722	484.669,09	4.785.676,32
724	484.671,52	4.785.676,52
726	484.671,52	4.785.687,33
728	484.668,83	4.785.686,61
730	484.668,68	4.785.687,73
732	484.668,30	4.785.692,25
734	484.668,67	4.785.697,03
736	484.668,62	4.785.703,24
738	484.662,94	4.785.713,35

EXPROPIACIÓN DEFINITIVA (MARGEN IZQUIERDA)		
PUNTO	X	Y
740	484.661,74	4.785.721,92
742	484.659,22	4.785.732,11
744	484.655,04	4.785.741,61
746	484.651,84	4.785.750,68
748	484.651,19	4.785.760,86
750	484.649,13	4.785.771,41
752	484.645,21	4.785.781,21
754	484.640,87	4.785.790,63
756	484.635,74	4.785.799,80
758	484.624,09	4.785.825,01
760	484.620,94	4.785.833,47
762	484.628,96	4.785.835,00
764	484.624,51	4.785.844
766	484.618,80	4.785.839,44
768	484.617,10	4.785.844,03
770	484.617,85	4.785.848,91
772	484.618,60	4.785.853,80
774	484.618,27	4.785.857,84
776	484.617,29	4.785.868,60
778	484.616,81	4.785.873,48
780	484.615,83	4.785.883,49
782	484.614,60	4.785.894
784	484.614,08	4.785.895,84
786	484.611,58	4.785.904,36
788	484.607,48	4.785.913,23
790	484.606,76	4.785.914,34
792	484.603,08	4.785.923,49
794	484.599,50	4.785.933,36
796	484.596,23	4.785.943,41
798	484.593,37	4.785.948,18
800	484.592,75	4.785.947,76
802	484.590,06	4.785.952,00
804	484.591,37	4.785.953,02
806	484.580,30	4.785.970,61
808	484.570,42	4.785.982,77
810	484.565,51	4.785.987,59
812	484.561,37	4.785.991,11

EXPROPIACIÓN DEFINITIVA (MARGEN IZQUIERDA)		
PUNTO	X	Y
814	484.543,83	4.786.004,87
816	484.546,24	4.786.007,95
818	484.545,40	4.786.010,65
820	484.545,62	4.786.014,89
822	484.544,70	4.786.017,58
824	484.549,11	4.786.022,36
826	484.552,00	4.786.023,38
828	484.550,18	4.786.026,42
830	484.537,22	4.786.027,79
832	484.532,02	4.786.025,93
834	484.528,81	4.786.021,58
836	484.519,33	4.786.028,61
838	484.509,95	4.786.032,92
840	484.503,71	4.786.034,92
842	484.502,40	4.786.032,25
844	484.494,41	4.786.032,85
846	484.492,19	4.786.033,77
848	484.491,32	4.786.031,89
850	484.469,37	4.786.041,99
852	484.470,52	4.786.044,48
854	484.466,94	4.786.046,24
856	484.461,62	4.786.048,64
858	484.452,38	4.786.052,74
860	484.442,97	4.786.056,21
862	484.437,83	4.786.058,39
864	484.433,87	4.786.060,14
866	484.424,77	4.786.064,25
868	484.423,22	4.786.064,81
870	484.420,15	4.786.065,93
872	484.415,76	4.786.067,94
874	484.411,64	4.786.070,32
876	484.407,54	4.786.072,54
878	484.403,62	4.786.074,91
880	484.399,65	4.786.077,14
882	484.396,21	4.786.080,11
884	484.392,81	4.786.083,10
886	484.389,50	4.786.086,20

EXPROPIACIÓN DEFINITIVA (MARGEN IZQUIERDA)		
PUNTO	X	Y
888	484.386,32	4.786.089,45
890	484.383,33	4.786.092,88
892	484.381,14	4.786.096,92
894	484.379,46	4.786.099,57
896	484.381,48	4.786.100,80
898	484.377,07	4.786.108,08
900	484.375,19	4.786.106,93
902	484.374,02	4.786.109,10
904	484.371,83	4.786.113,44
906	484.369,59	4.786.117,85
908	484.367,37	4.786.122,34
910	484.362,83	4.786.131,37
912	484.357,70	4.786.140,21
914	484.351,89	4.786.149,74
916	484.354,22	4.786.151,17
918	484.349,76	4.786.158,42
920	484.347,46	4.786.157,00
922	484.341,60	4.786.166,60
924	484.335,95	4.786.175,27
926	484.328,87	4.786.182,77
928	484.322,25	4.786.190,47
930	484.315,68	4.786.198,08
932	484.316,32	4.786.200,30
934	484.307,10	4.786.210,83
936	484.302,90	4.786.213,47
938	484.296,00	4.786.220,73
940	484.295,92	4.786.232,71
942	484.288,63	4.786.241,66
944	484.274,39	4.786.248,34
946	484.268,72	4.786.252,46
948	484.263,11	4.786.257,17
950	484.263,09	4.786.258,36
952	484.259,77	4.786.262,12
954	484.256,42	4.786.265,94
956	484.252,93	4.786.269,71
958	484.249,21	4.786.273,35
960	484.245,59	4.786.277,18

EXPROPIACIÓN DEFINITIVA (MARGEN IZQUIERDA)		
PUNTO	X	Y
962	484.241,99	4.786.281,17
964	484.238,05	4.786.284,94
966	484.235,13	4.786.290,08
968	484.230,50	4.786.293,72
970	484.225,28	4.786.296,03
972	484.220,69	4.786.298,82
974	484.215,62	4.786.301,47
976	484.210,53	4.786.303,31
978	484.205,83	4.786.305,53
980	484.201,27	4.786.307,56
982	484.196,98	4.786.310,58
984	484.192,67	4.786.313,21
986	484.188,60	4.786.317,02
988	484.183,91	4.786.320,13
990	484.180,68	4.786.322,27
992	484.181,99	4.786.324,99
994	484.174,27	4.786.328,59
996	484.172,53	4.786.324,96
998	484.168,27	4.786.326,05
1.000	484.156,02	4.786.322,65
1.002	484.147,28	4.786.318,92
1.004	484.137,19	4.786.322,44
1.006	484.127,86	4.786.325,43
1.008	484.118,72	4.786.328,42
1.010	484.110,02	4.786.331,52
1.012	484.101,73	4.786.335,89
1.014	484.093,57	4.786.340,57
1.016	484.089,19	4.786.349,75
1.018	484.082,49	4.786.356,78
1.020	484.075,27	4.786.363,32
1.022	484.068,03	4.786.369,76
1.024	484.061,02	4.786.376,69
1.026	484.053,73	4.786.383,62
1.028	484.046,34	4.786.390,50
1.030	484.038,81	4.786.397,30
1.032	484.031,10	4.786.404,02
1.034	484.023,19	4.786.410,42

EXPROPIACIÓN DEFINITIVA (MARGEN IZQUIERDA)		
PUNTO	X	Y
1.036	484.015,53	4.786.417,18
1.038	484.007,53	4.786.423,60
1.040	483.999,60	4.786.430,10
1.042	483.983,46	4.786.442,77
1.044	483.974,66	4.786.448,59
1.046	483.965,57	4.786.454,20
1.048	483.956,08	4.786.459,64
1.050	483.945,22	4.786.464,58
1.052	483.939,06	4.786.462,59
1.054	483.934,55	4.786.463,79
1.056	483.929,86	4.786.465,52
1.058	483.925,17	4.786.467,24
1.060	483.922,59	4.786.468,12
1.062	483.919,61	4.786.469,74
1.064	483.916,64	4.786.471,36
1.066	483.912,37	4.786.473,69
1.068	483.910,36	4.786.474,87
1.070	483.908,34	4.786.476,04
1.072	483.904,75	4.786.478,57
1.074	483.901,57	4.786.481,77
1.076	483.898,54	4.786.485,04
1.078	483.895,72	4.786.488,67
1.080	483.892,68	4.786.491,69
1.082	483.891,00	4.786.493,77
1.084	483.887,19	4.786.500,57
1.086	483.885,79	4.786.502,80
1.088	483.880,84	4.786.505,13
1.090	483.876,08	4.786.506,98
1.092	483.870,97	4.786.508,89
1.094	483.867,78	4.786.509,54
1.096	483.866,03	4.786.512,91
1.098	483.863,93	4.786.518,07
1.100	483.862,50	4.786.522,33
1.102	483.861,21	4.786.526,71
1.104	483.860,09	4.786.531,21
1.106	483.859,14	4.786.535,83
1.108	483.858,34	4.786.540,55

EXPROPIACIÓN DEFINITIVA (MARGEN IZQUIERDA)		
PUNTO	X	Y
1.110	483.857,42	4.786.545,33
1.112	483.856,26	4.786.550,15
1.114	483.855,28	4.786.555,06
1.116	483.853,80	4.786.564,95
1.118	483.852,41	4.786.574,85
1.120	483.850,87	4.786.584,73
1.122	483.849,26	4.786.594,60
1.124	483.847,92	4.786.604,51
1.126	483.846,57	4.786.614,42
1.128	483.845,93	4.786.619,39
1.130	483.845,32	4.786.624,41
1.132	483.844,69	4.786.629,49
1.134	483.843,86	4.786.634,61
1.136	483.842,80	4.786.639,75
1.138	483.841,20	4.786.644,82
1.140	483.840,78	4.786.646,18
1.142	483.841,96	4.786.652,26
1.144	483.840,12	4.786.656,35
1.146	483.837,94	4.786.655,09
1.148	483.835,94	4.786.660,18
1.150	483.834,31	4.786.664,00
1.152	483.802,43	4.786.702,55
1.154	483.797,87	4.786.705,62
1.156	483.793,26	4.786.708,42
1.158	483.788,56	4.786.711,00
1.160	483.784,01	4.786.713,83
1.162	483.774,26	4.786.717,92
1.164	483.769,35	4.786.719,73
1.166	483.764,61	4.786.721,91
1.168	483.759,56	4.786.723,12
1.170	483.754,84	4.786.725,20
1.172	483.749,90	4.786.726,47
1.174	483.744,87	4.786.727,55
1.176	483.741,17	4.786.732,32
1.178	483.735,89	4.786.735,77
1.180	483.730,68	4.786.738,00
1.182	483.716,41	4.786.735,78

EXPROPIACIÓN DEFINITIVA (MARGEN IZQUIERDA)		
PUNTO	X	Y
1.184	483.714,05	4.786.736,40
1.186	483.715,33	4.786.738,35
1.188	483.705,57	4.786.741,64
1.190	483.705,35	4.786.738,45
1.192	483.700,50	4.786.740,25
1.194	483.695,33	4.786.741,92
1.196	483.692,05	4.786.742,71
1.198	483.683,79	4.786.745,05
1.200	483.682,43	4.786.745,44
1.202	483.672,86	4.786.748,32
1.204	483.663,21	4.786.750,88
1.206	483.653,78	4.786.754,11
1.208	483.644,16	4.786.756,68
1.210	483.634,71	4.786.759,75
1.212	483.625,30	4.786.762,91
1.214	483.616,02	4.786.766,41
1.216	483.614,08	4.786.766,95
1.218	483.614,95	4.786.768,28
1.220	483.605,17	4.786.771,54
1.222	483.605,05	4.786.769,59
1.224	483.597,10	4.786.772,36
1.226	483.587,89	4.786.776,06
1.228	483.578,63	4.786.779,61
1.230	483.569,49	4.786.783,45
1.232	483.560,14	4.786.786,75
1.234	483.551,22	4.786.791,06
1.236	483.546,85	4.786.793,16
1.238	483.542,54	4.786.795,17
1.240	483.540,42	4.786.796,02
1.242	483.531,48	4.786.801,67
1.244	483.531,03	4.786.800,15
1.246	483.526,11	4.786.803,18
1.248	483.522,83	4.786.806,30
1.250	483.519,46	4.786.809,28
1.252	483.516,28	4.786.812,45
1.254	483.513,22	4.786.815,85
1.256	483.510,27	4.786.819,45

EXPROPIACIÓN DEFINITIVA (MARGEN IZQUIERDA)		
PUNTO	X	Y
1.258	483.507,40	4.786.823,22
1.260	483.504,23	4.786.827,53
1.262	483.499,20	4.786.837,01
1.264	483.504,61	4.786.841,13
1.266	483.501,32	4.786.843,61
1.268	483.499,86	4.786.845,48
1.270	483.495,52	4.786.842,64
1.272	483.404,41	4.786.887,70
1.274	483.395,59	4.786.888,63
1.276	483.393,37	4.786.891,47
1.278	483.387,44	4.786.891,66
1.280	483.386,25	4.786.890,17
1.282	483.382,21	4.786.891,05
1.284	483.381,60	4.786.889,78
1.286	483.380,43	4.786.889,21
1.288	483.288,15	4.786.949,18
1.290	483.291,99	4.786.950,98
1.292	483.293,34	4.786.953,67
1.294	483.278,30	4.786.960,06
1.296	483.268,54	4.786.992,42
1.298	483.272,44	4.786.996,39
1.300	483.273,47	4.786.997,43
1.302	483.276,35	4.787.000,36
1.304	483.277,25	4.787.001,96
1.306	483.277,95	4.787.003,21
1.308	483.279,35	4.787.006,17
1.310	483.279,25	4.787.010,19
1.312	483.279,17	4.787.013,36
1.314	483.280,42	4.787.016,63
1.316	483.278,48	4.787.018,20
1.318	483.277,21	4.787.023,08
1.320	483.275,62	4.787.024,37
1.322	483.271,36	4.787.027,21
1.324	483.270,13	4.787.027,92
1.326	483.254,84	4.787.075,40
1.328	483.257,94	4.787.077,36
1.330	483.253,38	4.787.084,55

EXPROPIACIÓN DEFINITIVA (MARGEN IZQUIERDA)		
PUNTO	X	Y
1.332	483.248,94	4.787.081,73
1.334	483.245,16	4.787.084,87
1.336	483.244,81	4.787.085,54
1.338	483.242,63	4.787.088,49
1.340	483.242,23	4.787.089,89
1.342	483.242,20	4.787.092,88
1.344	483.241,65	4.787.094,98
1.346	483.242,29	4.787.098,01
1.348	483.247,47	4.787.108,47
1.350	483.238,32	4.787.110,61
1.352	483.235,80	4.787.114,45
1.354	483.232,00	4.787.118,69
1.356	483.223,59	4.787.124,48
1.358	483.218,62	4.787.128,72
1.360	483.215,58	4.787.129,21
1.362	483.208,85	4.787.130,62
1.364	483.206,71	4.787.130,74
1.366	483.205,42	4.787.131,37
1.368	483.203,49	4.787.132,28
1.370	483.201,49	4.787.133,12
1.372	483.199,41	4.787.133,95
1.374	483.196,44	4.787.134,87
1.376	483.192,45	4.787.133,90
1.378	483.190,59	4.787.133,75
1.380	483.089,40	4.787.262,01
1.382	483.092,09	4.787.263,64
1.384	483.087,05	4.787.271,90
1.386	483.084,43	4.787.270,26
1.388	483.082,91	4.787.272,61
1.390	483.077,58	4.787.280,99
1.392	483.072,39	4.787.289,38
1.394	483.070,21	4.787.293,10
1.396	483.064,34	4.787.309,04
1.398	483.066,70	4.787.309,19
1.400	483.063,84	4.787.319,07
1.402	483.061,85	4.787.317,75
1.404	483.051,63	4.787.411,20

EXPROPIACIÓN DEFINITIVA (MARGEN IZQUIERDA)		
PUNTO	X	Y
1.406	483.053,59	4.787.410,06
1.408	483.056,30	4.787.420,00
1.410	483.053,45	4.787.420,03
1.412	483.054,23	4.787.518,39
1.414	483.055,97	4.787.518,21
1.416	483.054,40	4.787.528,39
1.418	483.052,67	4.787.527,64
1.420	483.051,22	4.787.535,94
1.422	483.053,07	4.787.535,74
1.424	483.051,50	4.787.545,93
1.426	483.049,62	4.787.545,11
1.428	483.039,55	4.787.606,38
1.430	483.042,30	4.787.605,98
1.432	483.041,13	4.787.616,22
1.434	483.038,12	4.787.615,05
1.436	483.025,28	4.787.659,08
1.438	483.020,55	4.787.668,11
1.440	483.014,86	4.787.676,96
1.442	483.008,83	4.787.685,33
1.444	483.002,72	4.787.693,39
1.446	483.000,07	4.787.697,61
1.448	482.997,80	4.787.702,00
1.450	482.994,01	4.787.705,20
1.452	482.993,40	4.787.710,45
1.454	482.990,77	4.787.714,20
1.456	482.988,80	4.787.718,22
1.458	482.987,02	4.787.722,30
1.460	482.983,49	4.787.724,26
1.462	482.983,23	4.787.725,61
1.464	482.982,32	4.787.730,11
1.466	482.982,39	4.787.735,23
1.468	482.981,38	4.787.743,19
1.470	482.981,05	4.787.744,15
1.472	482.979,81	4.787.748,81
1.474	482.978,31	4.787.753,54
1.476	482.975,05	4.787.763,12
1.478	482.973,19	4.787.772,95

EXPROPIACIÓN DEFINITIVA (MARGEN IZQUIERDA)		
PUNTO	X	Y
1.480	482.972,00	4.787.782,90
1.482	482.973,76	4.787.788,40
1.484	482.973,48	4.787.793,67
1.486	482.973,43	4.787.799,16
1.488	482.971,14	4.787.804,25
1.490	482.970,37	4.787.809,89
1.492	482.964,45	4.787.813,71
1.494	482.962,27	4.787.818,76
1.496	482.959,88	4.787.823,73
1.498	482.959,15	4.787.825,06
1.500	482.948,94	4.787.843,58
1.502	482.945,80	4.787.848,51
1.504	482.942,25	4.787.853,20
1.506	482.938,41	4.787.857,76
1.508	482.933,98	4.787.862,16
1.510	482.928,72	4.787.865,51
1.512	482.923,33	4.787.868,09
1.514	482.917,92	4.787.870,44
1.516	482.912,27	4.787.872,32
1.518	482.906,55	4.787.873,75
1.520	482.900,82	4.787.874,82
1.522	482.895,07	4.787.875,59
1.524	482.889,22	4.787.876,01
1.526	482.883,33	4.787.875,77
1.528	482.877,63	4.787.875,03
1.530	482.872,09	4.787.874,16
1.532	482.866,67	4.787.873,07
1.534	482.861,31	4.787.871,96
1.536	482.859,87	4.787.871,59
1.538	482.847,87	4.787.871,82
1.540	482.844,85	4.787.876,37
1.542	482.837,76	4.787.871,65
1.544	482.840,95	4.787.866,85
1.546	482.826,41	4.787.861,84
1.548	482.820,51	4.787.857,78
1.550	482.818,10	4.787.856,72
1.552	482.811,63	4.787.854,43

EXPROPIACIÓN DEFINITIVA (MARGEN IZQUIERDA)		
PUNTO	X	Y
1.554	482.809,30	4.787.855,30
1.556	482.801,98	4.787.853,12
1.558	482.789,11	4.787.848,31
1.560	482.786,05	4.787.846,79
1.562	482.781,38	4.787.844,48
1.564	482.783,98	4.787.837,61

POLIGONAL DE EXPROPIACION DEFINITIVA (MARGEN DERECHA)

EXPROIACION DEFINITIVA (MARGEN DERECHA)		
PUNTO	X	Y
1	485.659,30	4.784.650,78
3	485.653,76	4.784.649,46
5	485.651,22	4.784.656,21
7	485.650,71	4.784.660,86
9	485.647,80	4.784.670,14
11	485.644,80	4.784.679,69
13	485.641,83	4.784.689,40
15	485.640,12	4.784.698,92
17	485.638,39	4.784.702,21
19	485.636,08	4.784.708,05
21	485.633,12	4.784.717,66
23	485.630,79	4.784.727,42
25	485.629,11	4.784.737,24
27	485.626,92	4.784.746,72
29	485.626,69	4.784.747,43
31	485.626,11	4.784.748,21
33	485.619,94	4.784.754,35
35	485.620,64	4.784.760,84
37	485.620,65	4.784.761,63
39	485.618,87	4.784.763,11
41	485.611,86	4.784.771,40
43	485.607,45	4.784.780,94
45	485.606,73	4.784.783,84
47	485.605,67	4.784.788,82
49	485.606,36	4.784.791,06

EXPROIACION DEFINITIVA (MARGEN DERECHA)		
PUNTO	X	Y
51	485.598,69	4.784.806,62
53	485.596,98	4.784.807,30
55	485.593,37	4.784.814,77
57	485.594,96	4.784.815,08
59	485.593,49	4.784.817,85
61	485.592,75	4.784.819,25
63	485.588,60	4.784.826,56
65	485.584,16	4.784.835,41
67	485.578,59	4.784.843,87
69	485.574,57	4.784.853,22
71	485.568,62	4.784.864,34
73	485.565,24	4.784.870,57
75	485.564,29	4.784.871,96
77	485.559,72	4.784.878,87
79	485.554,34	4.784.887,41
81	485.549,15	4.784.895,97
83	485.543,45	4.784.904,96
85	485.542,82	4.784.909,33
87	485.541,32	4.784.913,55
89	485.540,94	4.784.914,41
91	485.539,17	4.784.917,00
93	485.536,18	4.784.920,79
95	485.535,01	4.784.922,31
97	485.533,33	4.784.925,22
99	485.530,91	4.784.929,39
101	485.529,83	4.784.931,24
103	485.528,56	4.784.933,89
105	485.526,49	4.784.938,27
107	485.525,22	4.784.940,98
109	485.525,14	4.784.944,16
111	485.524,45	4.784.948,48
113	485.523,36	4.784.950,44
115	485.522,58	4.784.952,01
117	485.519,73	4.784.955,10
119	485.516,98	4.784.957,78
121	485.515,14	4.784.960,98
123	485.511,83	4.784.966,71

EXPROPIACION DEFINITIVA (MARGEN DERECHA)		
PUNTO	X	Y
125	485.511,64	4.784.967,04
127	485.509,30	4.784.973,48
129	485.508,32	4.784.976,42
131	485.506,70	4.784.978,54
133	485.502,69	4.784.983,94
135	485.502,29	4.784.984,49
137	485.499,79	4.784.990,83
139	485.498,61	4.784.994,20
141	485.497,37	4.784.996,66
143	485.494,37	4.785.002,56
145	485.494,25	4.785.002,81
147	485.488,76	4.785.011,44
149	485.485,45	4.785.021,10
151	485.480,85	4.785.029,69
153	485.476,57	4.785.038,23
155	485.469,67	4.785.045,65
157	485.465,04	4.785.054,62
159	485.459,36	4.785.062,57
161	485.454,04	4.785.071,07
163	485.449,17	4.785.079,26
165	485.447,95	4.785.080,37
167	485.441,61	4.785.086,44
169	485.437,29	4.785.096,09
171	485.432,49	4.785.104,63
173	485.426,78	4.785.113,02
175	485.421,71	4.785.122,29
177	485.418,01	4.785.131,98
179	485.413,45	4.785.140,84
181	485.408,84	4.785.149,69
183	485.403,85	4.785.158,02
185	485.397,29	4.785.165,80
187	485.392,01	4.785.174,38
189	485.387,09	4.785.182,73
191	485.382,10	4.785.190,89
193	485.376,75	4.785.198,93
195	485.371,19	4.785.207,17
197	485.366,10	4.785.215,94

EXPROPIACION DEFINITIVA (MARGEN DERECHA)		
PUNTO	X	Y
199	485.363,62	4.785.220,40
201	485.361,14	4.785.224,88
203	485.358,63	4.785.229,47
205	485.356,38	4.785.234,09
207	485.354,04	4.785.238,60
209	485.351,61	4.785.243,35
211	485.349,16	4.785.248,14
213	485.347,01	4.785.253,13
215	485.346,77	4.785.253,78
217	485.343,12	4.785.310,76
219	485.343,43	4.785.312,13
221	485.345,04	4.785.317,34
223	485.347,91	4.785.325,40
225	485.348,35	4.785.327,39
227	485.350,81	4.785.332,54
229	485.353,25	4.785.336,61
231	485.354,07	4.785.341,81
233	485.356,16	4.785.347,03
235	485.358,42	4.785.352,00
237	485.361,36	4.785.356,46
239	485.364,31	4.785.360,65
241	485.367,60	4.785.364,86
243	485.371,42	4.785.368,14
245	485.373,95	4.785.371,95
247	485.376,84	4.785.375,71
249	485.378,94	4.785.379,70
251	485.380,75	4.785.383,73
253	485.382,02	4.785.388,42
255	485.384,08	4.785.392,44
257	485.384,68	4.785.397,04
259	485.386,62	4.785.401,42
261	485.387,25	4.785.405,56
263	485.387,65	4.785.410,18
265	485.388,14	4.785.414,51
267	485.387,51	4.785.419,03
269	485.387,54	4.785.423,52
271	485.386,40	4.785.427,66

EXPROPIACION DEFINITIVA (MARGEN DERECHA)		
PUNTO	X	Y
273	485.385,30	4.785.432,78
275	485.383,14	4.785.441,60
277	485.379,98	4.785.450,07
279	485.375,84	4.785.458,16
281	485.370,78	4.785.465,93
283	485.365,02	4.785.473,47
285	485.358,80	4.785.480,76
287	485.353,70	4.785.486,13
289	485.353,15	4.785.485,57
291	485.348,10	4.785.490,50
293	485.339,35	4.785.494,36
295	485.335,45	4.785.495,30
297	485.326,33	4.785.501,45
299	485.324,74	4.785.504,25
301	485.320,57	4.785.505,04
303	485.320,04	4.785.502,10
305	485.319,01	4.785.497,09
307	485.318,74	4.785.496,02
309	485.319,73	4.785.495,36
311	485.318,67	4.785.491,83
313	485.317,19	4.785.486,92
315	485.315,60	4.785.482,73
317	485.315,49	4.785.482,48
319	485.315,63	4.785.479,86
321	485.316,84	4.785.476,28
323	485.317,60	4.785.470,51
325	485.312,92	4.785.467,94
327	485.309,85	4.785.468,05
329	485.308,49	4.785.470,80
331	485.308,48	4.785.471,60
333	485.307,04	4.785.470,09
335	485.305,18	4.785.468,31
337	485.299,41	4.785.463,96
339	485.297,21	4.785.462,69
341	485.293,50	4.785.460,81
343	485.284,39	4.785.456,33
345	485.274,86	4.785.452,62

EXPROPIACION DEFINITIVA (MARGEN DERECHA)		
PUNTO	X	Y
347	485.269,80	4.785.461,13
349	485.277,59	4.785.468,19
351	485.286,26	4.785.473,69
353	485.289,47	4.785.475,74
355	485.290,50	4.785.476,53
357	485.293,57	4.785.479,75
359	485.294,28	4.785.480,79
361	485.294,96	4.785.481,97
363	485.295,54	4.785.483,20
365	485.296,02	4.785.484,45
367	485.296,38	4.785.485,71
369	485.296,64	4.785.486,98
371	485.296,82	4.785.488,52
373	485.297,59	4.785.492,08
375	485.299,53	4.785.502,09
377	485.299,87	4.785.503,11
379	485.296,21	4.785.502,58
381	485.291,99	4.785.502,24
383	485.285,42	4.785.501,57
385	485.280,93	4.785.511,30
387	485.273,55	4.785.510,66
389	485.268,80	4.785.509,93
391	485.263,57	4.785.509,27
393	485.257,97	4.785.509,41
395	485.252,66	4.785.510,01
397	485.247,47	4.785.511,24
399	485.242,03	4.785.511,60
401	485.237,67	4.785.513,43
403	485.217,22	4.785.515,80
405	485.216,04	4.785.516,01
407	485.210,71	4.785.517,27
409	485.205,36	4.785.518,52
411	485.201,53	4.785.520,19
413	485.194,19	4.785.516,61
415	485.187,78	4.785.519,34
417	485.182,72	4.785.521,98
419	485.178,20	4.785.525,09

EXPROPIACION DEFINITIVA (MARGEN DERECHA)		
PUNTO	X	Y
421	485.173,74	4.785.527,94
423	485.169,46	4.785.531,02
425	485.166,94	4.785.532,79
427	485.165,29	4.785.533,97
429	485.161,26	4.785.536,76
431	485.157,12	4.785.539,10
433	485.152,70	4.785.541,11
435	485.148,31	4.785.543,07
437	485.145,71	4.785.544,03
439	485.143,89	4.785.544,59
441	485.138,66	4.785.546,29
443	485.134,80	4.785.549,96
445	485.131,48	4.785.552,78
447	485.127,88	4.785.554,99
449	485.123,79	4.785.557,21
451	485.120,41	4.785.559,91
453	485.116,74	4.785.560,92
455	485.112,93	4.785.561,93
457	485.108,18	4.785.561,72
459	485.104,33	4.785.563,46
461	485.100,42	4.785.562,33
463	485.095,70	4.785.562,59
465	485.091,59	4.785.562,40
467	485.087,41	4.785.561,91
469	485.083,04	4.785.561,26
471	485.078,78	4.785.560,89
473	485.074,85	4.785.559,87
475	485.070,60	4.785.558,40
477	485.066,07	4.785.557,28
479	485.062,17	4.785.556,08
481	485.058,81	4.785.553,53
483	485.055,04	4.785.550,55
485	485.051,20	4.785.547,60
487	485.047,15	4.785.544,38
489	485.042,54	4.785.541,98
491	485.033,63	4.785.537,02
493	485.023,96	4.785.532,79

EXPROPIACION DEFINITIVA (MARGEN DERECHA)		
PUNTO	X	Y
495	485.013,90	4.785.528,93
497	485.003,33	4.785.526,53
499	484.992,85	4.785.522,17
501	484.985,24	4.785.519,19
503	484.976,72	4.785.511,56
505	484.966,18	4.785.509,65
507	484.957,27	4.785.506,69
509	484.955,35	4.785.505,72
511	484.948,87	4.785.502,35
513	484.940,56	4.785.498,07
515	484.932,73	4.785.492,78
517	484.924,35	4.785.487,58
519	484.915,33	4.785.483,23
521	484.910,87	4.785.480,94
523	484.906,11	4.785.478,46
525	484.901,05	4.785.476,60
527	484.896,18	4.785.474,41
529	484.890,98	4.785.472,36
531	484.885,79	4.785.470,47
533	484.880,21	4.785.468,06
535	484.873,76	4.785.467,33
537	484.867,30	4.785.467,70
539	484.860,65	4.785.469,78
541	484.858,05	4.785.471,60
543	484.856,04	4.785.472,00
545	484.851,07	4.785.472,21
547	484.848,58	4.785.472,32
549	484.848,28	4.785.469,17
551	484.847,48	4.785.465,74
553	484.839,19	4.785.467,66
555	484.840,12	4.785.471,66
557	484.840,32	4.785.472,79
559	484.840,17	4.785.472,80
561	484.834,71	4.785.473,38
563	484.829,44	4.785.474,70
565	484.824,21	4.785.475,85
567	484.818,95	4.785.477,30

EXPROPIACION DEFINITIVA (MARGEN DERECHA)		
PUNTO	X	Y
569	484.813,61	4.785.478,93
571	484.808,42	4.785.481,14
573	484.803,35	4.785.483,70
575	484.798,63	4.785.486,84
577	484.794,13	4.785.490,25
579	484.790,05	4.785.494,13
581	484.786,20	4.785.498,14
583	484.782,70	4.785.502,44
585	484.779,57	4.785.506,68
587	484.776,28	4.785.511,05
589	484.773,63	4.785.515,80
591	484.771,93	4.785.518,12
593	484.771,59	4.785.520,50
595	484.769,41	4.785.524,39
597	484.765,68	4.785.529,16
599	484.763,71	4.785.533,27
601	484.758,57	4.785.536,51
603	484.753,92	4.785.546,65
605	484.751,64	4.785.555,84
607	484.745,13	4.785.562,68
609	484.739,94	4.785.571,21
611	484.737,40	4.785.580,58
613	484.731,60	4.785.586,91
615	484.724,60	4.785.593,15
617	484.717,24	4.785.599,33
619	484.709,11	4.785.604,88
621	484.704,83	4.785.607,45
623	484.700,90	4.785.610,69
625	484.696,66	4.785.613,56
627	484.692,65	4.785.616,63
629	484.688,40	4.785.619,52
631	484.684,22	4.785.622,58
633	484.679,45	4.785.625,60
635	484.675,37	4.785.629,94
637	484.672,12	4.785.634,64
639	484.669,20	4.785.639,38
641	484.666,80	4.785.643,97

EXPROPIACION DEFINITIVA (MARGEN DERECHA)		
PUNTO	X	Y
643	484.664,17	4.785.648,76
645	484.661,36	4.785.653,38
647	484.659,03	4.785.658,23
649	484.656,93	4.785.663,13
651	484.655,03	4.785.668,08
653	484.653,32	4.785.673,04
655	484.651,76	4.785.678,02
657	484.650,36	4.785.682,92
659	484.648,83	4.785.687,71
661	484.647,29	4.785.692,40
663	484.645,38	4.785.696,94
665	484.641,21	4.785.706,06
667	484.639,73	4.785.708,72
669	484.638,11	4.785.714,02
671	484.633,22	4.785.725,21
673	484.631,17	4.785.734,83
675	484.628,37	4.785.744,19
677	484.628,07	4.785.746,75
679	484.623,01	4.785.763,24
681	484.618,88	4.785.771,76
683	484.615,87	4.785.781,09
685	484.613,01	4.785.790,54
687	484.612,11	4.785.793,16
689	484.611,63	4.785.794,58
691	484.610,36	4.785.794,21
693	484.610,06	4.785.794,11
695	484.608,21	4.785.799,39
697	484.604,79	4.785.808,77
699	484.601,48	4.785.818,35
701	484.597,56	4.785.829,07
703	484.601,05	4.785.841,25
705	484.598,78	4.785.850,65
707	484.597,07	4.785.860,93
709	484.595,73	4.785.871,02
711	484.594,54	4.785.880,94
713	484.593,28	4.785.890,74
715	484.593,06	4.785.892,42

EXPROPIACION DEFINITIVA (MARGEN DERECHA)		
PUNTO	X	Y
717	484.592,02	4.785.899,71
719	484.586,87	4.785.907,06
721	484.586,41	4.785.908,58
723	484.583,11	4.785.917,61
725	484.581,45	4.785.927,02
727	484.578,65	4.785.935,63
729	484.574,47	4.785.943,83
731	484.569,86	4.785.952,11
733	484.565,57	4.785.960,46
735	484.558,92	4.785.966,65
737	484.552,99	4.785.974,19
739	484.546,75	4.785.981,13
741	484.546,03	4.785.981,87
743	484.539,88	4.785.984,01
745	484.537,48	4.785.981,18
747	484.534,81	4.785.983,69
749	484.531,54	4.785.986,60
751	484.528,12	4.785.989,22
753	484.524,46	4.785.991,72
755	484.522,57	4.785.992,96
757	484.520,79	4.785.994,14
759	484.511,42	4.785.999,70
761	484.509,05	4.786.003,59
763	484.508,45	4.786.010,46
765	484.506,27	4.786.012,81
767	484.501,29	4.786.014,57
769	484.494,08	4.786.018,45
771	484.494,00	4.786.018,50
773	484.492,72	4.786.019,16
775	484.484,77	4.786.021,74
777	484.482,98	4.786.022,52
779	484.477,93	4.786.024,70
781	484.473,75	4.786.023,33
783	484.463,00	4.786.027,29
785	484.454,75	4.786.033,08
787	484.445,00	4.786.035,75
789	484.436,42	4.786.041,87

EXPROPIACION DEFINITIVA (MARGEN DERECHA)		
PUNTO	X	Y
791	484.432,60	4.786.043,83
793	484.429,38	4.786.045,12
795	484.425,57	4.786.046,11
797	484.418,67	4.786.050,21
799	484.417,10	4.786.050,85
801	484.413,60	4.786.051,34
803	484.408,79	4.786.053,28
805	484.404,00	4.786.055,49
807	484.403,39	4.786.055,84
809	484.403,37	4.786.055,85
811	484.399,42	4.786.058,28
813	484.394,89	4.786.061,26
815	484.390,37	4.786.064,35
817	484.386,03	4.786.067,69
819	484.381,90	4.786.071,29
821	484.377,98	4.786.075,11
823	484.374,22	4.786.079,10
825	484.370,59	4.786.083,22
827	484.367,38	4.786.087,66
829	484.364,67	4.786.092,32
831	484.361,92	4.786.096,86
833	484.359,25	4.786.101,36
835	484.356,87	4.786.105,92
837	484.354,47	4.786.110,37
839	484.352,14	4.786.114,78
841	484.347,56	4.786.123,54
843	484.342,99	4.786.132,17
845	484.338,21	4.786.140,55
847	484.332,94	4.786.148,62
849	484.327,80	4.786.156,77
851	484.322,08	4.786.164,54
853	484.316,17	4.786.172,24
855	484.309,92	4.786.179,82
857	484.303,52	4.786.187,43
859	484.302,45	4.786.188,68
861	484.297,23	4.786.194,75
863	484.297,00	4.786.195,02

EXPROPIACION DEFINITIVA (MARGEN DERECHA)		
PUNTO	X	Y
865	484.290,42	4.786.202,54
867	484.283,91	4.786.210,14
869	484.277,21	4.786.217,57
871	484.270,77	4.786.225,21
873	484.264,18	4.786.232,74
875	484.256,91	4.786.241,51
877	484.258,59	4.786.243,03
879	484.245,99	4.786.256,90
881	484.244,20	4.786.255,26
883	484.240,66	4.786.258,32
885	484.236,87	4.786.261,29
887	484.234,10	4.786.265,15
889	484.230,96	4.786.268,59
891	484.227,47	4.786.271,55
893	484.223,85	4.786.274,26
895	484.220,08	4.786.276,74
897	484.216,16	4.786.278,98
899	484.212,10	4.786.281,01
901	484.207,89	4.786.282,87
903	484.205,66	4.786.283,74
905	484.164,85	4.786.290,33
907	484.164,04	4.786.282,16
909	484.154,38	4.786.285,76
911	484.159,03	4.786.292,33
913	484.132,19	4.786.305,98
915	484.122,36	4.786.308,91
917	484.112,48	4.786.312,24
919	484.102,52	4.786.315,93
921	484.093,38	4.786.321,37
923	484.084,44	4.786.327,00
925	484.075,94	4.786.333,10
927	484.068,01	4.786.339,78
929	484.060,07	4.786.346,28
931	484.052,74	4.786.353,34
933	484.045,01	4.786.359,81
935	484.037,61	4.786.366,52
937	484.030,20	4.786.373,18

EXPROPIACION DEFINITIVA (MARGEN DERECHA)		
PUNTO	X	Y
939	484.022,73	4.786.379,72
941	484.015,29	4.786.386,23
943	484.007,96	4.786.392,82
945	484.000,84	4.786.399,64
947	483.993,37	4.786.406,05
949	483.985,59	4.786.412,08
951	483.977,74	4.786.418,02
953	483.969,82	4.786.423,87
955	483.961,80	4.786.429,39
957	483.953,73	4.786.434,53
959	483.945,51	4.786.439,15
961	483.936,99	4.786.443,42
963	483.928,10	4.786.447,34
965	483.918,99	4.786.451,18
967	483.914,32	4.786.453,00
969	483.909,71	4.786.455,13
971	483.904,94	4.786.457,05
973	483.900,17	4.786.459,13
975	483.895,36	4.786.461,28
977	483.890,54	4.786.463,60
979	483.884,61	4.786.466,93
981	483.862,51	4.786.486,09
983	483.855,01	4.786.484,39
985	483.851,31	4.786.492,12
987	483.857,28	4.786.493,47
989	483.855,07	4.786.497,03
991	483.852,52	4.786.501,90
993	483.850,18	4.786.506,85
995	483.849,24	4.786.509,26
997	483.847,12	4.786.515,21
999	483.846,49	4.786.517,12
1.001	483.844,94	4.786.522,27
1.003	483.843,33	4.786.527,35
1.005	483.842,11	4.786.532,46
1.007	483.841,04	4.786.537,55
1.009	483.840,10	4.786.542,59
1.011	483.839,25	4.786.547,57

EXPROPIACION DEFINITIVA (MARGEN DERECHA)		
PUNTO	X	Y
1.013	483.838,54	4.786.552,53
1.015	483.837,46	4.786.562,48
1.017	483.835,93	4.786.572,36
1.019	483.834,51	4.786.582,26
1.021	483.833,02	4.786.592,15
1.023	483.831,53	4.786.602,04
1.025	483.830,03	4.786.611,92
1.027	483.829,28	4.786.616,86
1.029	483.828,53	4.786.621,75
1.031	483.827,74	4.786.626,58
1.033	483.826,82	4.786.631,33
1.035	483.825,77	4.786.636,00
1.037	483.824,64	4.786.640,58
1.039	483.823,36	4.786.645,06
1.041	483.821,88	4.786.649,42
1.043	483.820,19	4.786.653,63
1.045	483.819,57	4.786.654,78
1.047	483.817,77	4.786.658,09
1.049	483.815,68	4.786.661,47
1.051	483.813,28	4.786.665,27
1.053	483.810,79	4.786.669,00
1.055	483.808,18	4.786.672,65
1.057	483.805,40	4.786.676,19
1.059	483.802,41	4.786.679,56
1.061	483.799,24	4.786.682,77
1.063	483.795,90	4.786.685,82
1.065	483.792,31	4.786.688,61
1.067	483.788,58	4.786.691,26
1.069	483.784,69	4.786.693,74
1.071	483.781,96	4.786.695,45
1.073	483.779,02	4.786.696,67
1.075	483.766,82	4.786.701,27
1.077	483.754,62	4.786.705,87
1.079	483.744,68	4.786.708,82
1.081	483.734,75	4.786.711,78
1.083	483.726,63	4.786.714,13
1.085	483.723,31	4.786.715,09

EXPROPIACION DEFINITIVA (MARGEN DERECHA)		
PUNTO	X	Y
1.087	483.722,78	4.786.711,61
1.089	483.719,82	4.786.712,13
1.091	483.715,86	4.786.715,83
1.093	483.714,75	4.786.716,11
1.095	483.704,12	4.786.713,54
1.097	483.692,30	4.786.715,23
1.099	483.684,87	4.786.715,90
1.101	483.681,20	4.786.718,52
1.103	483.672,97	4.786.725,00
1.105	483.672,45	4.786.728,12
1.107	483.662,42	4.786.735,10
1.109	483.530,44	4.786.781,72
1.111	483.525,58	4.786.784,12
1.113	483.520,92	4.786.786,97
1.115	483.516,32	4.786.789,94
1.117	483.512,08	4.786.793,12
1.119	483.507,88	4.786.796,09
1.121	483.503,22	4.786.798,60
1.123	483.497,58	4.786.800,97
1.125	483.492,37	4.786.804,19
1.127	483.487,17	4.786.808,13
1.129	483.484,79	4.786.813,63
1.131	483.482,28	4.786.817,92
1.133	483.479,58	4.786.822,60
1.135	483.478,36	4.786.826,91
1.137	483.475,17	4.786.829,11
1.139	483.471,19	4.786.831,40
1.141	483.467,11	4.786.832,74
1.143	483.459,74	4.786.832,05
1.145	483.456,42	4.786.834,71
1.147	483.452,04	4.786.835,67
1.149	483.449,74	4.786.838,39
1.151	483.445,97	4.786.838,98
1.153	483.442,20	4.786.839,56
1.155	483.439,04	4.786.842,83
1.157	483.436,56	4.786.845,10
1.159	483.433,77	4.786.846,92

EXPROIACION DEFINITIVA (MARGEN DERECHA)		
PUNTO	X	Y
1.161	483.430,62	4.786.848,74
1.163	483.427,23	4.786.850,75
1.165	483.423,79	4.786.852,70
1.167	483.419,63	4.786.854,10
1.169	483.415,15	4.786.856,71
1.171	483.410,82	4.786.859,14
1.173	483.400,81	4.786.863,48
1.175	483.391,42	4.786.873,11
1.177	483.389,86	4.786.872,93
1.179	483.388,97	4.786.873,12
1.181	483.382,50	4.786.872,74
1.183	483.375,64	4.786.874,87
1.185	483.377,94	4.786.876,62
1.187	483.279,13	4.786.942,87
1.189	483.276,56	4.786.939,11
1.191	483.270,49	4.786.947,32
1.193	483.274,37	4.786.948,94
1.195	483.259,19	4.786.998,43
1.197	483.254,84	4.787.001,47
1.199	483.253,66	4.787.004,06
1.201	483.253,02	4.787.005,77
1.203	483.251,34	4.787.010,99
1.205	483.250,55	4.787.015,85
1.207	483.249,34	4.787.020,31
1.209	483.248,00	4.787.024,78
1.211	483.246,86	4.787.029,28
1.213	483.246,27	4.787.033,69
1.215	483.245,74	4.787.037,72
1.217	483.244,70	4.787.041,33
1.219	483.242,84	4.787.044,88
1.221	483.240,81	4.787.048,68
1.223	483.239,11	4.787.052,22
1.225	483.236,42	4.787.055,47
1.227	483.233,70	4.787.060,56
1.229	483.236,02	4.787.067,85
1.231	483.234,76	4.787.071,15
1.233	483.232,33	4.787.074,95

EXPROIACION DEFINITIVA (MARGEN DERECHA)		
PUNTO	X	Y
1.235	483.229,95	4.787.077,16
1.237	483.182,76	4.787.118,34
1.239	483.180,91	4.787.119,65
1.241	483.170,97	4.787.123,66
1.243	483.161,08	4.787.128,95
1.245	483.152,95	4.787.136,08
1.247	483.145,20	4.787.143,55
1.249	483.139,22	4.787.151,95
1.251	483.131,07	4.787.159,01
1.253	483.126,40	4.787.169,85
1.255	483.125,52	4.787.181,59
1.257	483.120,58	4.787.188,65
1.259	483.118,17	4.787.190,12
1.261	483.111,30	4.787.194,33
1.263	483.104,84	4.787.203,31
1.265	483.101,14	4.787.213,14
1.267	483.096,47	4.787.220,82
1.269	483.086,78	4.787.226,25
1.271	483.073,40	4.787.243,49
1.273	483.073,98	4.787.256,14
1.275	483.069,77	4.787.263,04
1.277	483.057,67	4.787.267,55
1.279	483.053,25	4.787.278,49
1.281	483.050,12	4.787.288,62
1.283	483.046,46	4.787.298,57
1.285	483.045,38	4.787.304,74
1.287	483.043,28	4.787.307,95
1.289	483.042,28	4.787.311,69
1.291	483.038,69	4.787.316,36
1.293	483.032,57	4.787.325,98
1.295	483.027,26	4.787.336,08
1.297	483.024,19	4.787.347,31
1.299	483.024,83	4.787.358,93
1.301	483.026,89	4.787.369,96
1.303	483.029,42	4.787.380,11
1.305	483.029,45	4.787.381,02
1.307	483.029,55	4.787.384,47

EXPROIACION DEFINITIVA (MARGEN DERECHA)		
PUNTO	X	Y
1.309	483.029,72	4.787.390,23
1.311	483.029,65	4.787.400,65
1.313	483.031,92	4.787.410,77
1.315	483.033,10	4.787.420,56
1.317	483.033,72	4.787.430,66
1.319	483.034,91	4.787.440,41
1.321	483.034,67	4.787.450,46
1.323	483.036,28	4.787.460,09
1.325	483.036,69	4.787.469,06
1.327	483.034,84	4.787.478,28
1.329	483.033,70	4.787.487,76
1.331	483.032,98	4.787.497,10
1.333	483.031,80	4.787.507,33
1.335	483.036,43	4.787.518,09
1.337	483.036,41	4.787.524,74
1.339	483.036,05	4.787.527,03
1.341	483.033,22	4.787.535,99
1.343	483.027,97	4.787.545,46
1.345	483.026,10	4.787.555,08
1.347	483.019,06	4.787.563,83
1.349	483.014,00	4.787.574,08
1.351	483.012,86	4.787.584,73
1.353	483.012,78	4.787.589,81
1.355	483.012,70	4.787.594,90
1.357	483.012,43	4.787.599,91
1.359	483.012,16	4.787.604,93
1.361	483.013,43	4.787.614,78
1.363	483.012,43	4.787.624,04
1.365	483.012,73	4.787.633,56
1.367	483.010,74	4.787.642,23
1.369	483.008,65	4.787.650,92
1.371	483.003,94	4.787.658,94
1.373	483.001,51	4.787.668,46
1.375	482.996,07	4.787.675,75
1.377	482.989,72	4.787.683,39
1.379	482.986,62	4.787.687,55
1.381	482.983,80	4.787.691,82

EXPROIACION DEFINITIVA (MARGEN DERECHA)		
PUNTO	X	Y
1.383	482.981,18	4.787.695,52
1.385	482.977,21	4.787.699,34
1.387	482.973,27	4.787.704,08
1.389	482.971,59	4.787.709,88
1.391	482.967,89	4.787.719,73
1.393	482.966,05	4.787.724,88
1.395	482.963,13	4.787.735,29
1.397	482.962,20	4.787.742,35
1.399	482.964,96	4.787.743,23
1.401	482.962,20	4.787.752
1.403	482.959,77	4.787.751,23
1.405	482.958,79	4.787.757,97
1.407	482.957,99	4.787.764,19
1.409	482.957,83	4.787.765,55
1.411	482.957,26	4.787.770,26
1.413	482.956,31	4.787.775,14
1.415	482.955,36	4.787.780,03
1.417	482.954,71	4.787.784,46
1.419	482.952,49	4.787.788,48
1.421	482.950,24	4.787.792,69
1.423	482.947,47	4.787.796,49
1.425	482.944,60	4.787.800,09
1.427	482.941,42	4.787.803,53
1.429	482.938,77	4.787.807,22
1.431	482.936,70	4.787.810,48
1.433	482.933,91	4.787.813,13
1.435	482.930,86	4.787.815,89
1.437	482.929,00	4.787.817,59
1.439	482.924,94	4.787.821,65
1.441	482.922,43	4.787.824,59
1.443	482.920,90	4.787.826,03
1.445	482.919,71	4.787.827,15
1.447	482.916,86	4.787.829,67
1.449	482.913,91	4.787.831,96
1.451	482.910,79	4.787.833,99
1.453	482.907,50	4.787.835,78
1.455	482.904,01	4.787.837,43

EXPROPIACION DEFINITIVA (MARGEN DERECHA)		
PUNTO	X	Y
1.457	482.900,50	4.787.839,06
1.459	482.896,99	4.787.840,46
1.461	482.893,40	4.787.841,61
1.463	482.889,77	4.787.842,51
1.465	482.886,05	4.787.843,06
1.467	482.881,96	4.787.843,48
1.469	482.877,94	4.787.844,42
1.471	482.874,16	4.787.844,96
1.473	482.870,29	4.787.845,16
1.475	482.866,33	4.787.845,08
1.477	482.862,19	4.787.844,82
1.479	482.858,01	4.787.844,46
1.481	482.854,01	4.787.843,59
1.483	482.849,81	4.787.842,02
1.485	482.845,20	4.787.840,54
1.487	482.840,54	4.787.839,21
1.489	482.836,11	4.787.837,75
1.491	482.831,50	4.787.835,39
1.493	482.826,88	4.787.833,03
1.495	482.821,54	4.787.832,38
1.497	482.816,21	4.787.831,74
1.499	482.809,74	4.787.830,63
1.501	482.806,38	4.787.830,02
1.503	482.801,55	4.787.828,80
1.505	482.796,73	4.787.827,59
1.507	482.788,56	4.787.825,47
1.509	482.786,53	4.787.830,82

POLIGONAL DE SERVIDUMBRE DE PASO Y VUELO

SERVIDUMBRE DE PASO Y VUELO		
PUNTO	X	Y
2.001	485.628,11	4.784.846,92
2.002	485.640,10	4.784.848,11
2.003	485.640,00	4.784.849,10
2.004	485.628,81	4.784.848,00
2.005	484.958,17	4.785.504,49
2.006	484.896,61	4.785.472,42
2.007	484.887,83	4.785.471,21
2.008	484.892,12	4.785.472,81
2.009	484.896,30	4.785.473,39
2.010	484.905,85	4.785.478,36
2.011	484.928,50	4.785.490,16
2.012	484.957,71	4.785.505,37
2.013	484.640,41	4.785.693,60
2.014	484.606,83	4.785.800,99
2.015	484.605,88	4.785.800,70
2.016	484.639,45	4.785.693,30
2.017	483.816,98	4.786.659,37
2.018	483.816,10	4.786.658,55
2.019	483.813,99	4.786.656,61
2.020	483.809,22	4.786.652,22
2.021	483.808,54	4.786.652,95
2.022	483.812,68	4.786.656,76
2.023	483.814,97	4.786.658,88
2.024	483.816,45	4.786.660,23

POLIGONAL DE OCUPACIÓN TEMPORAL


OCUPACIÓN TEMPORAL		
PUNTO	X	Y
3.001	485.627,43	4.784.845,85
3.002	485.629,70	4.784.849,09
3.003	485.385,63	4.785.431,21
3.004	485.379,74	4.785.435,43
3.005	485.376,00	4.785.438,50
3.006	485.371,10	4.785.441,74
3.007	485.366,58	4.785.444,52
3.008	485.360,57	4.785.448,01
3.009	485.357,41	4.785.450,64
3.010	485.354,35	4.785.453,32
3.011	485.352,35	4.785.455,99
3.012	485.349,24	4.785.460,16
3.013	485.345,01	4.785.463,30
3.014	485.338,09	4.785.468,36
3.015	485.332,94	4.785.472,38
3.016	485.328,12	4.785.477,01
3.017	485.324,42	4.785.481,72
3.018	485.322,53	4.785.483,79
3.019	485.320,23	4.785.487,52
3.020	485.320,41	4.785.494,91
3.021	485.319,73	4.785.495,36
3.022	484.958,63	4.785.503,60
3.023	484.896,91	4.785.471,46
3.024	484.883,94	4.785.469,66
3.025	484.937,38	4.785.495,92
3.026	484.957,24	4.785.506,27
3.027	484.641,36	4.785.693,89
3.028	484.609,84	4.785.794,72
3.029	484.607,55	4.785.801,22
3.030	484.604,93	4.785.800,40
3.031	484.638,50	4.785.693,00
3.032	483.817,52	4.786.658,50
3.033	483.817,23	4.786.658,23
3.034	483.815,10	4.786.656,28
3.035	483.809,16	4.786.650,80
3.036	483.807,13	4.786.653,01
3.037	483.811,37	4.786.656,92

OCUPACIÓN TEMPORAL		
PUNTO	X	Y
3.038	483.813,77	4.786.659,12
3.039	483.815,91	4.786.661,10
3.040	483.338,20	4.786.901,84
3.041	483.348,63	4.786.925,27
3.042	483.328,50	4.786.932,85
3.043	483.303,46	4.786.947,77

APÉNDICE N°12.1

Planos

P:\vivos\GRUPOB16\GRUPOB16000001001PLANOS\ANEXO-12\1201-15\Expr.dwg

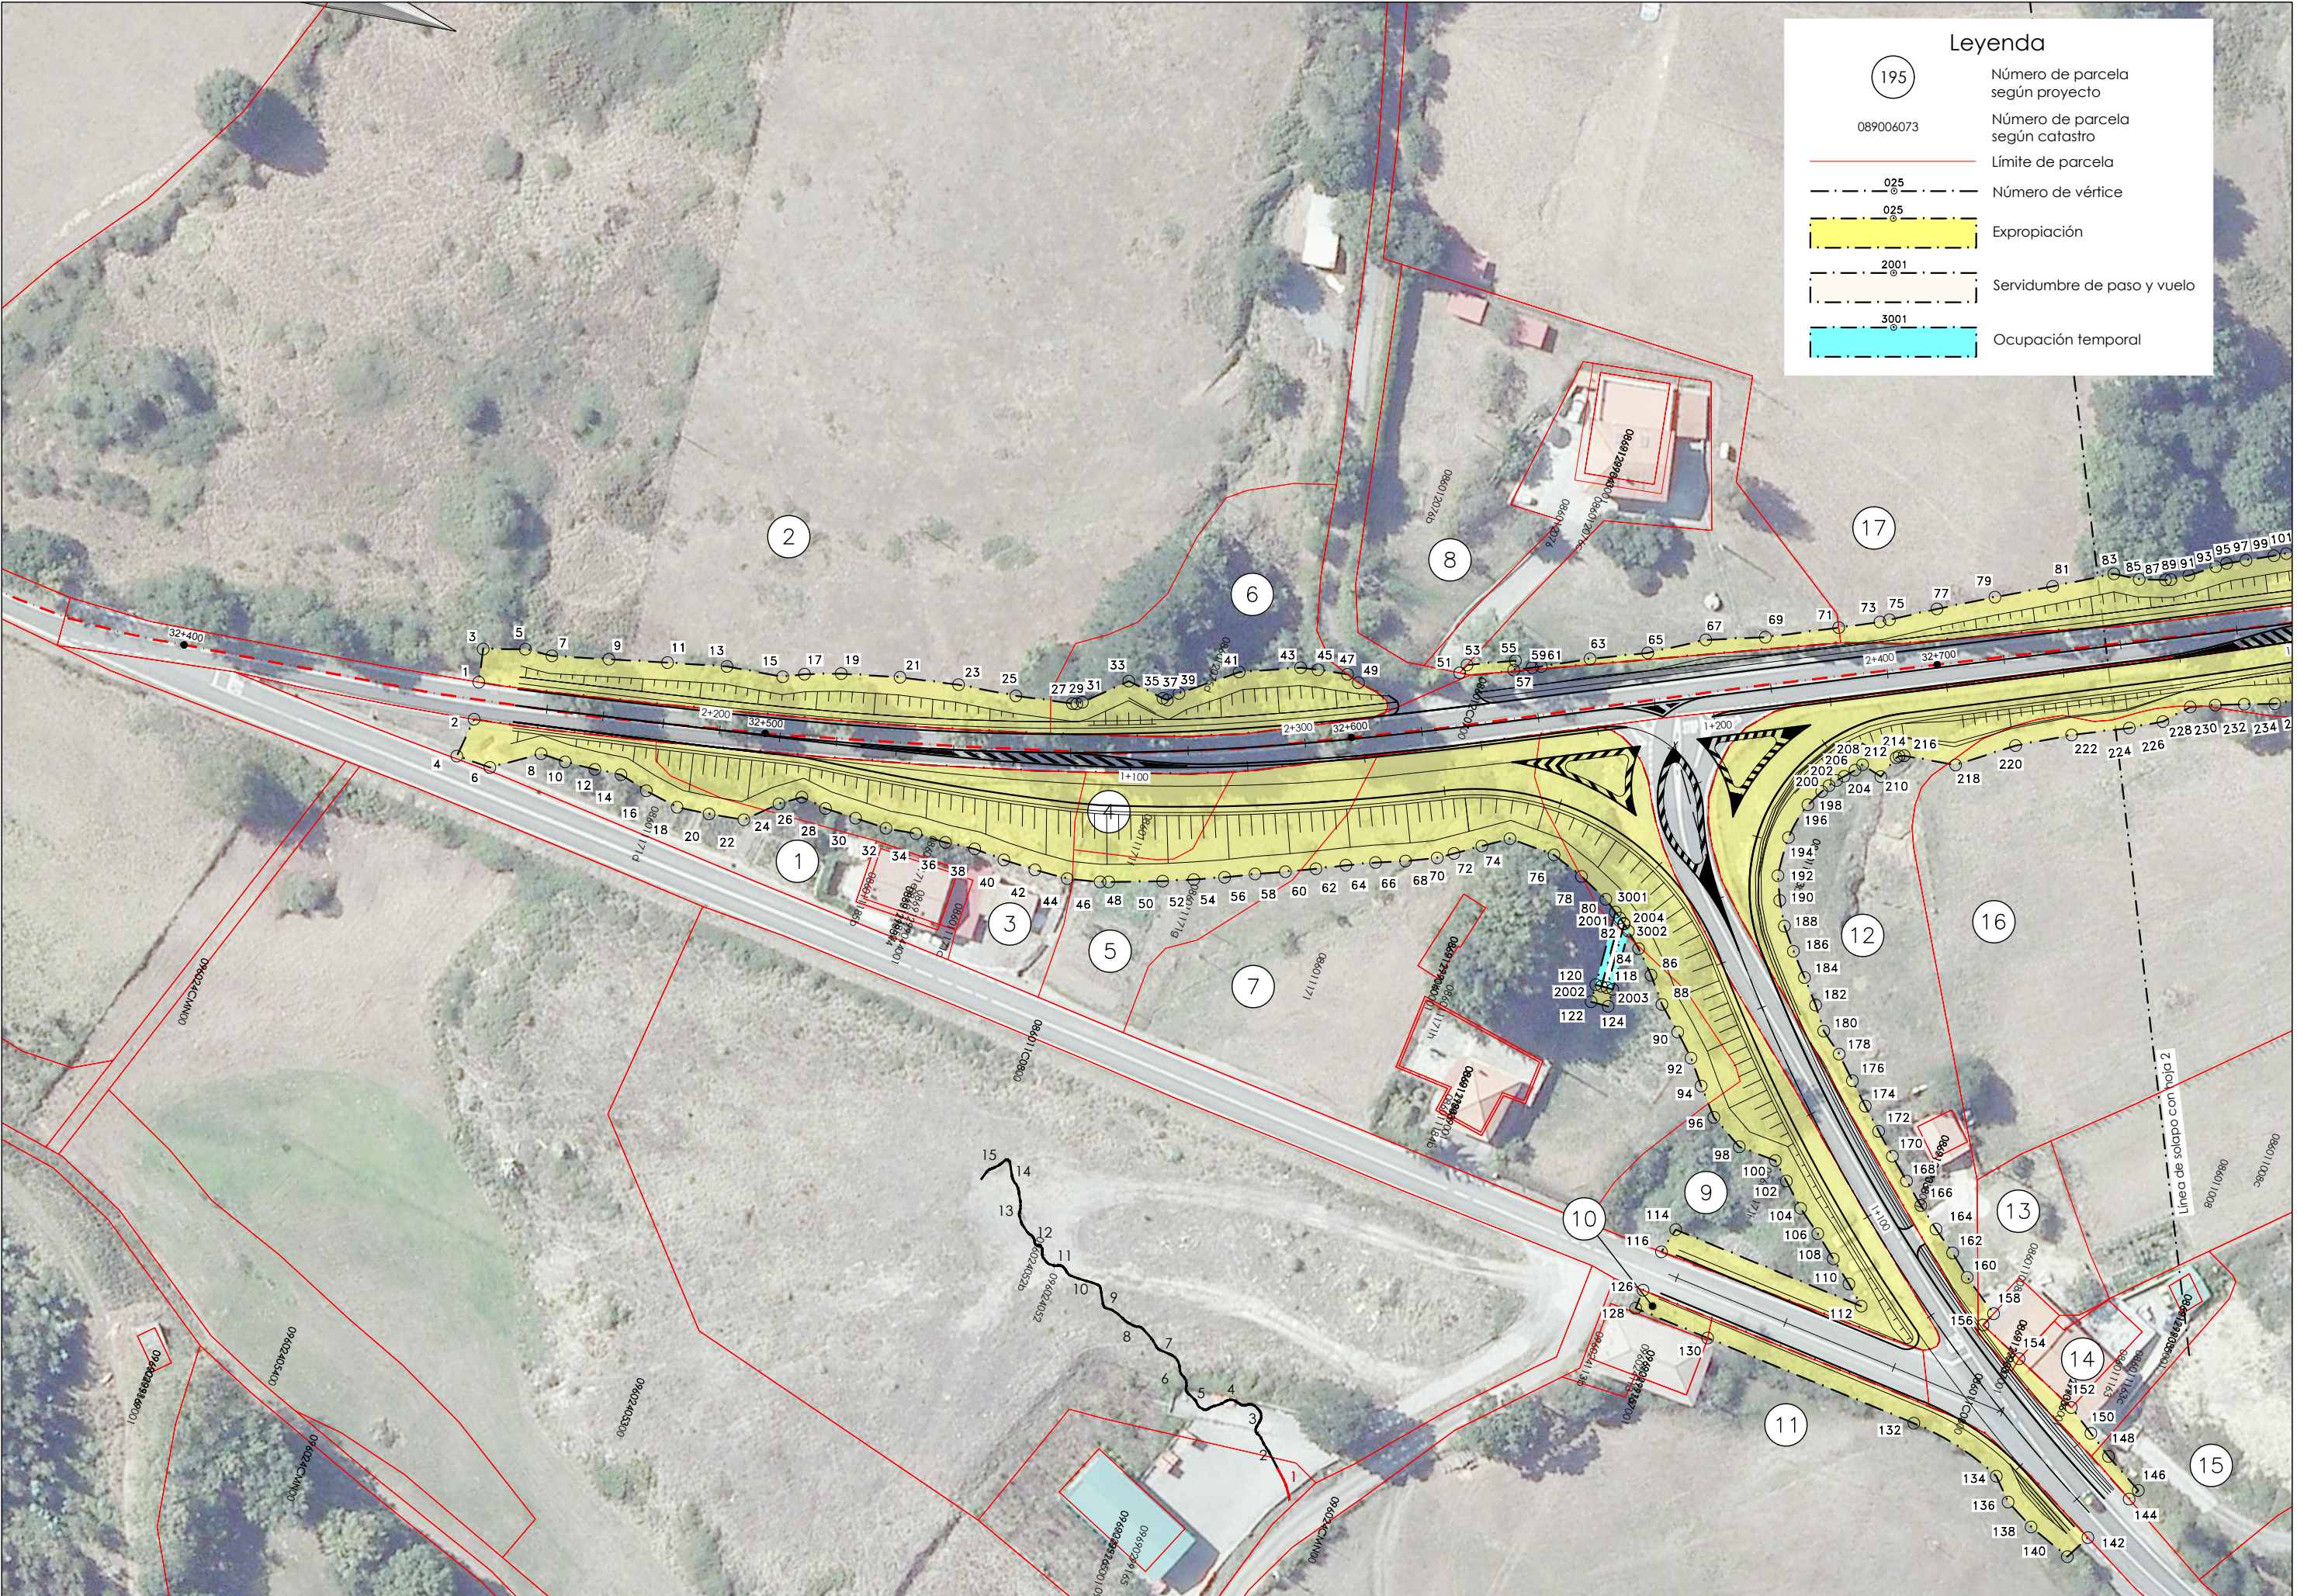

195

089006073

025

025

2001

3001

Número de parcela según proyecto

Número de parcela según catastro

Límite de parcela

Número de vértice

Expropiación

Servidumbre de paso y vuelo

Ocupación temporal



Kontzertazio Zerbitzua
Servicio de Conservación



proiektu izenburua / título del proyecto:
PROYECTO DE FIRMES Y PLATAFORMA EN LA BI-630
TRAMO: MALABRIDO-TRASLAVIÑA

gakoak / clave:
data / fecha: Julio 2017

izendura / designación:
expropiaciones
hoja 1

eskala (k) / escala (s):
1/500
(escala original en a1)

z.º eta / nº:
A-12

15 tik 1 orria
hoja 1 de 15

195

089006073

025

025

2001

3001

Número de parcela según proyecto

Número de parcela según catastro

Límite de parcela

Número de vértice

Expropiación

Servidumbre de paso y vuelo

Ocupación temporal

P:\vivos\GRUPOB16\GRUPOB1600000100\PLANOS\ANEXO-12\EXP\PROYECTO-12\EXP\PROYECTO-12.dwg

 Bizkaia Euzko Legebiltzaria	Kontzertazio Zerbitzua Servicio de Conservación	 FUGRUM	proiektu izenburua / título del proyecto: PROYECTO DE FIRMES Y PLATAFORMA EN LA BI-630 TRAMO: MALABRIGO-TRASLAVIÑA	gakoak clave data fecha Julio 2017	izenburua / designación expropiaciones hoja 2	eskala (k) / escala (s) 1/500 (escala original en a1)	z. b. / nº: A-12	15 tik 2 orria hoja 2 de 15
---	--	---	--	--	---	---	---------------------	--------------------------------





195

089006073

025

025

2001

3001

025

025

2001

3001

025

025

2001

3001

Número de parcela según proyecto

Número de parcela según catastro

Límite de parcela

Número de vértice

Expropiación

Servidumbre de paso y vuelo

Ocupación temporal

P:\vivos\GRUPOB16\GRUPOB1600000100\PLANOS\ANEXOS\A-12\EXP\A-12\EXP.dwg



195

089006073

025

025

2001

3001

Número de parcela según proyecto

Número de parcela según catastro

Límite de parcela


Número de vértice

Expropiación

Servidumbre de paso y vuelo

Ocupación temporal

P:\vivos\GRUPOB16\GRUPOB1600000100\PLANOS\ANEXO-12\01-15\Expr.dwg

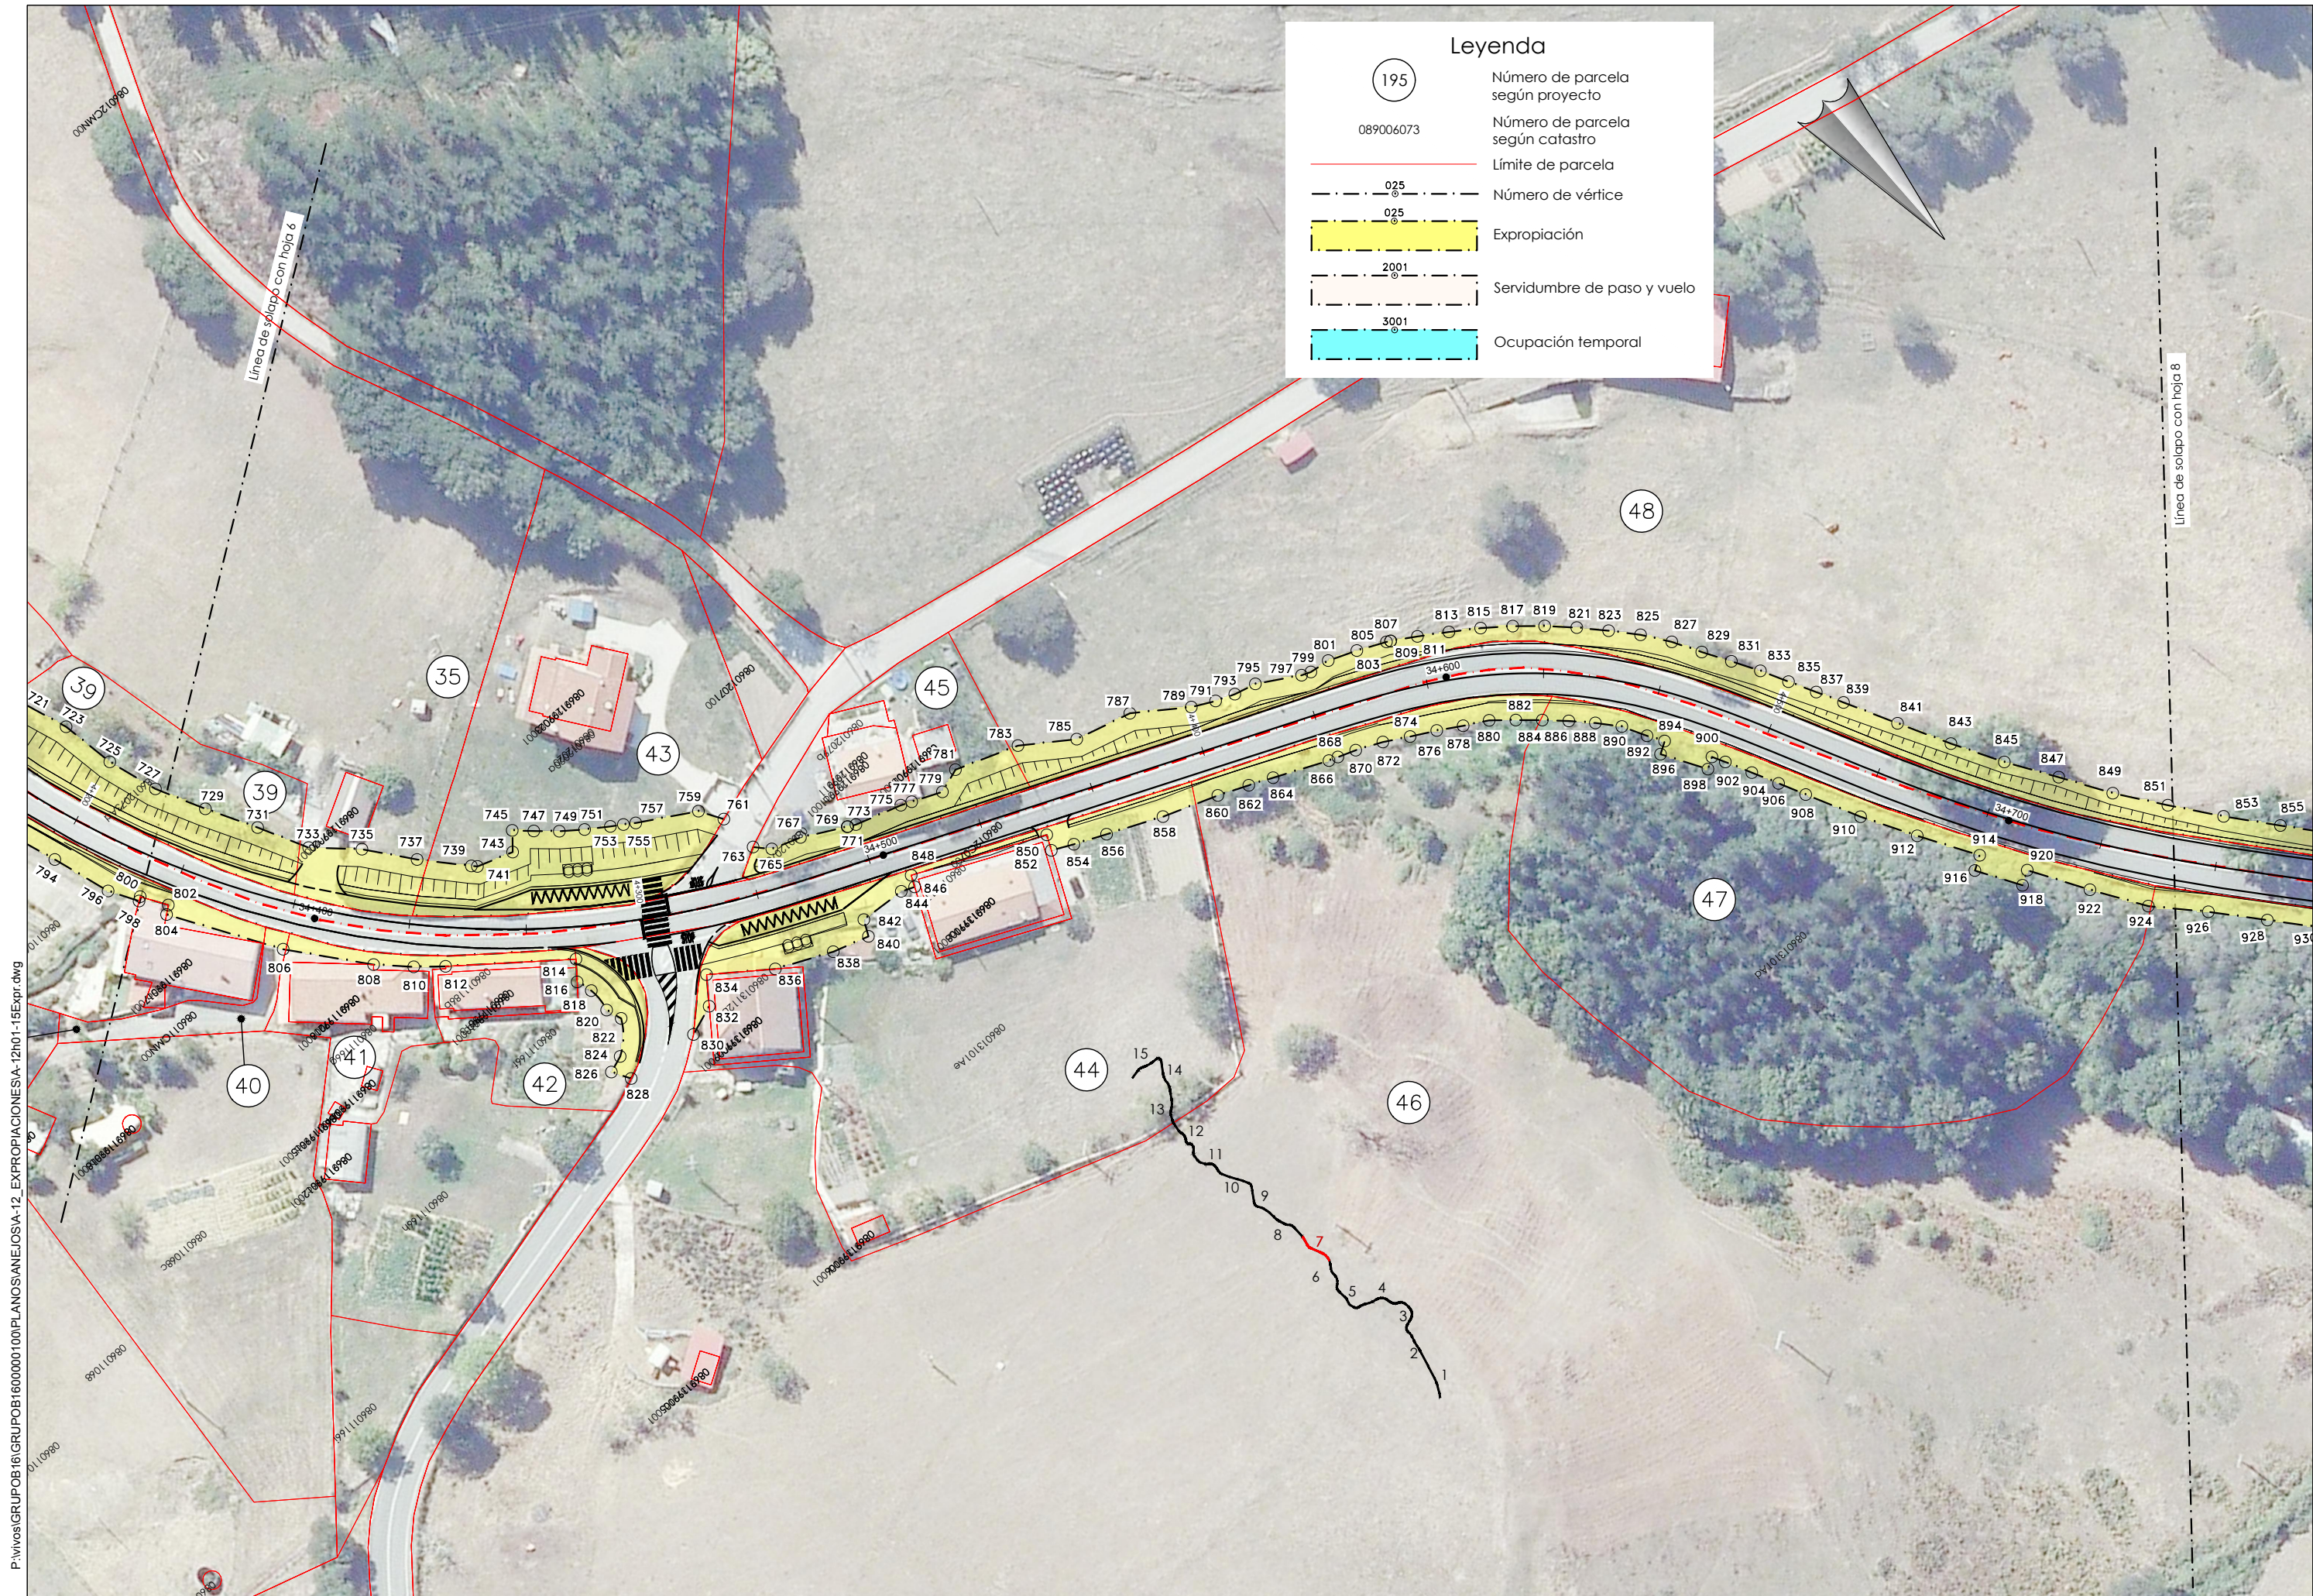

P:\vivos\GRUPOB16\GRUPOB1600000100\PLANOS\A-12_EXP\PROYECTO-12\15-Exp.dwg



Kontzertazio Zerbitzua
Servicio de Conservación

aholkularia
consultor



proiektu izenburua / título del proyecto:

PROYECTO DE FIRMES Y PLATAFORMA EN LA BI-630
TRAMO: MALABRIGO-TRASLAVIÑA

gakoia
clave

data
fecha

Julio 2017

izenburua / designación

expropiaciones
hoja 7

eskala (k) / escala (s)

1/500

(escala original en a1)

z.º eta / nº:

A-12

15 tik 7 orria

hoja 7 de 15



Leyenda

195

089006073

Número de parcela según proyecto

Número de parcela según catastro

025

025

Límite de parcela

Número de vértice

025

025

Expropiación

2001

2001

Servidumbre de paso y vuelo

3001

3001

Ocupación temporal

P:\vivos\GRUPOB16\GRUPOB16000001001PLANOS\ANEXOS-12\EXP\PROYECIONES-12\01-15\Exp.rdw



195

089006073

025

025

2001

3001

Número de parcela según proyecto

Número de parcela según catastro

Límite de parcela

Número de vértice

Expropiación

Servidumbre de paso y vuelo

Ocupación temporal

P:\vivos\GRUPOB16\GRUPOB1600000100\PLANOS\ANEXO-12\101-15Expr.dwg

Línea de solapo con hoja 8

Línea de solapo con hoja 10



Kontzertazio Zerbitzua
Servicio de Conservación



proiektu izenburua / título del proyecto:
PROYECTO DE FIRMES Y PLATAFORMA EN LA BI-630
TRAMO: MALABRIGO-TRASLAVIÑA

gakoia / clave:
data / fecha: Julio 2017

izendura / designación:
expropiaciones
hoja 9

eskala (k) / escala (s):
1/500
(escala original en a1)

z.º eta / nº:
A-12

15 tik 9 orria
hoja 9 de 15

195

089006073

025

025

2001

3001

Número de parcela según proyecto

Número de parcela según catastro

Límite de parcela

Número de vértice

Expropiación

Servidumbre de paso y vuelo

Ocupación temporal



P:\vivos\GRUPOB16\GRUPOB1600000100\PLANOS\ANEXOS\A-12_EXP\PROYECTO\A-12_EXP.dwg

195

089006073

025

025

2001

3001

Número de parcela según proyecto

Número de parcela según catastro

Límite de parcela

Número de vértice

Expropiación

Servidumbre de paso y vuelo

Ocupación temporal

P:\vivos\GRUPOB16\GRUPOB1600000100\PLANOS\ANEXO-12_EXP\PROPIACIONES-A-12\01-15\Exp.dwg

nota:
los puntos kilométricos se han obtenido de la capa oficial
en vigor de hitos de la D.F.B., el resto de puntos intermedios
entre puntos kilométricos son orientativos.

Kontzerbazio Zerbitzua
Servicio de Conservacion

proiektu izenburua / título del proyecto:
PROYECTO DE FIRMES Y PLATAFORMA EN LA BI-630
TRAMO: MALABRIGO-TRASLAVIÑA

gakoia
clave
data
fecha
Julio 2017

izenburua / designación
expropiaciones
hoja 12

eskala (k) / escala (s)
1/500
(escala original en a1)

z.º / nº:
A-12

15 tik 12 orria
hoja 12 de 15



Leyenda

195

089006073

025

025

2001

3001

Número de parcela según proyecto

Número de parcela según catastro

Límite de parcela

Número de vértice

Expropiación

Servidumbre de paso y vuelo

Ocupación temporal

P:\vivos\GRUPOB16\GRUPOB1600000100\PLANOS\ANEXO-12\01-15\Expr.dwg



Kontzertazio Zerbitzua
Servicio de Conservación

aholkularia
consultor



proiektu izenburua / título del proyecto:

PROYECTO DE FIRMES Y PLATAFORMA EN LA BI-630
TRAMO: MALABRIGO-TRASLAVIÑA

gakoia
clave

data
fecha

Julio 2017

izenburua / designación

expropiaciones
hoja 13

eskala (k) / escala (s)

1/500
(escala original en a1)

z.ºa / nº :

A-12

15 tik 13 orria

hoja 13 de 15

