



1 Eranskinak
Desjabetzapenak, Zortasunak eta denboraldiko Atzemateak

Markina - Berriatua, BI-633 errepidearen
hobekuntza proiektua, 52+200 P.K-tik
54+000 P.K-ra.

2016ko Urria

Anejo nº 1
Expropiaciones, Servidumbres y Ocupaciones temporales

Proyecto de mejora de la carretera BI-633
del P.K. 52+200 al P.K. 54+000, en
Markina - Berriatua.

Octubre 2016

ÍNDICE

1. INTRODUCCIÓN	3
2. OCUPACIONES DEFINITIVAS	3
3. OCUPACIONES TEMPORALES Y SERVIDUMBRES DE PASO	4
4. VALORACIÓN	9
5. PLANOS	10

APÉNDICE Nº 1.1: LISTADOS DE BORDES DE EXPROPIACIÓN
PLANOS

1. INTRODUCCIÓN

La disponibilidad del espacio físico material que las obras definidas en el presente Proyecto van a ocupar, con mayor o menor duración, exige la afección, en mayor o menor medida también, de los derechos y situaciones jurídicas de que aquellos bienes son objeto.

Se consideran de dominio público los terrenos ocupados por las carreteras y sus elementos funcionales y una franja de terreno de tres (3) metros en las carreteras convencionales, no incluidas en las redes de interés preferente, a cada lado de la vía, medidas en horizontal y perpendicularmente al eje de la misma, desde la arista exterior de la explanación.

Para conseguir la definición precisa de los bienes y derechos afectados para poder ocuparlos y para su posterior inventariado como dominio público, se ha desarrollado el presente Anejo, en el que se recoge la relación concreta e individualizada de los bienes y derechos afectados, con la descripción material de los mismos en los cuadros que se adjuntan y los planos.

Considerando que las fincas o terrenos se ocupan con mayor o menor extensión o duración y los derechos sobre aquéllos se expropian con mayor o menor intensidad o permanencia, se establecen las siguientes clases de afección expropiatoria.

- a) Ocupaciones totales o parciales, definitivas, con expropiación plena y transmisión de dominio, motivadas por la ejecución de la obra principal. Se incluyen en este apartado los terrenos ocupados por la carretera y sus elementos funcionales, así como una franja de terreno a cada lado del vial de tres metros de anchura, medidos en horizontal desde la arista exterior de la explanación, entendiéndose por ésta la intersección con el terreno natural del talud del desmonte, del terraplén, cuneta o, en su caso, de los muros de sostenimiento colindantes. Todas las ocupaciones realizadas en este proyecto serán de carácter definitivo.
- b) Ocupaciones temporales y servidumbres de paso que gravan la finca sirviente pero no absorben la plenitud dominical, al no existir transmisión de dominio. Se incluyen aquí las reposiciones de servicios que exigen, además de la ocupación temporal necesaria para ejecutarlas, la constitución de una servidumbre perpetua de paso que permita su mantenimiento futuro. En el presente Proyecto parte de las reposiciones de servicios se efectúan dentro de la franja de ocupación con expropiación plena o dentro de la franja de servidumbre actual del servicio que reponen.

2. OCUPACIONES DEFINITIVAS

Se adjuntan a continuación los cuadros correspondientes a las fincas afectadas por ocupaciones definitivas, totales o parciales, con expropiación plena.

Para cada finca se indica su referencia correspondiente al parcelario, polígono y parcela catastral, así como su aprovechamiento actual.

Se recogen también, la superficie expropiada de cada finca en metros cuadrados y los propietarios, como conclusión de la investigación llevada a cabo in situ.

En el **Apéndice Nº 1.1: Listados de Bordes de Expropiación**, se incluyen las coordenadas planas de los vértices de la franja de expropiación definitiva

3. OCUPACIONES TEMPORALES Y SERVIDUMBRES DE PASO

En los cuadros que se incluyen en este apartado, se recogen las fincas afectadas por ocupaciones de servidumbres de paso, indicando para cada una de ellas los siguientes datos:

- Tipo y titular del servicio afectado a reponer.
- Titular de la finca afectada y su domicilio.
- Número de orden y datos catastrales, polígono y parcela, de la finca, así como su aprovechamiento actual.
- Superficie afectada

Cuando la superficie objeto de ocupación temporal corresponde a una finca matriz objeto de ocupación definitiva parcial, se mantiene su identificación numérica, adoptando un número de parcela independiente en caso contrario.

En el **Apéndice Nº 1.1: Listados de Bordes de Expropiación**, se incluyen las coordenadas planas de los vértices de la franja de expropiación temporal.

TÉRMINO MUNICIPAL DE MARKINA-XEMEIN

Nº FINCA	NOMBRE Y DOMICILIO DEL TITULAR	EXPROPIACIÓN M2	SERVIDUMBRES M2				OCUP. TEMPORAL M2	DATOS CATASTRALES			
			ABASTECIM.	IBERDROLA	TELEFONÍA	ALUMBRADO		COD. MUNICIPIO	POLÍGONO	PARCELA	NATURALEZA
001		640,92					78,51	060	013	036C	PRADERA
002		59,43					431,55	060	013	035E	ERIAL
003		30,71					0,00	060	013	035F	FRUTAL
004		479,74					107,24	060	013	034D	PRADERA
005		541,42					0,00	060	013	042	PRADERA
006		137,68					0,00	060	013	025	LABOR
007		2.617,16					34,57	060	013	022A	MONTE MADERABLE
008		482,42					0,00	060	013	022B	MONTE MADERABLE
009	FUNDACION LANTEGI BATUAK AV TXORIERRI ETORBIDEA.ELOTXELERRI, Nº 12 LOIU	610,73			32,68		80,90	060	014	128C	LABOR
010	FUNDACION LANTEGI BATUAK AV TXORIERRI ETORBIDEA.ELOTXELERRI, Nº 12 LOIU	2,45					180,33	060	014	128B	IMPRODUCTIVO
011		511,15					0,00	060	014	004J	MONTE FRONDOSO
012		1.081,36					0,00	060	014	004I	MONTE MADERABLE
013		451,29					395,73	060	014	001C	PRADERA

Nº FINCA	NOMBRE Y DOMICILIO DEL TITULAR	EXPROPIACIÓN M2	SERVIDUMBRES M2				OCUP. TEMPORAL M2	DATOS CATASTRALES			
			ABASTECIM.	IBERDROLA	TELEFONÍA	ALUMBRADO		COD. MUNICIPIO	POLÍGONO	PARCELA	NATURALEZA
014		253,82					1.303,09	060	014	001B	PRADERA
015		149,03			9,73		264,06	060	014	001A	PRADERA
016		18,56			9,06		1,19	060	014	139D	MONTE FRONDOSO
017		78,55					133,01	060	014	139C	LABOR
018		196,54					58,41	060	014	003E	IMPRODUCTIVO
019		14,08					0,00	060	014	003D	IMPRODUCTIVO
020		148,57					0,00	060	014	005A	MONTE FRONDOSO
021		69,49					65,57	060	014	006F	MONTE MADERABLE
022		1.364,32					17,13	060	014	006G	MONTE MADERABLE
023		487,50					111,45	060	014	020B	MONTE MADERABLE
024		709,01					0,00	060	014	020A	PRADERA
025		609,89					0,00	060	014	016D	ERIAL
026		19,27					0,00	060	902	026 / 99	URBANO CONSTRUCCION AGROPECUARIA
027		938,46					0,00	060	014	016C	MONTE MADERABLE

Nº FINCA	NOMBRE Y DOMICILIO DEL TITULAR	EXPROPIACIÓN M2	SERVIDUMBRES M2				OCUP. TEMPORAL M2	DATOS CATASTRALES			
			ABASTECIM.	IBERDROLA	TELEFONÍA	ALUMBRADO		COD. MUNICIPIO	POLÍGONO	PARCELA	NATURALEZA
028		782,90					0,00	060	014	015	ERIAL
029		1.657,28					370,29	060	014	014B	ERIAL

TÉRMINO MUNICIPAL DE BERRIATUA

Nº FINCA	NOMBRE Y DOMICILIO DEL TITULAR	EXPROPIACIÓN M2	SERVIDUMBRES M2				OCUP. TEMPORAL M2	DATOS CATASTRALES			
			ABASTECIM.	IBERDROLA	TELEFONÍA	ALUMBRADO		COD. MUNICIPIO	POLÍGONO	PARCELA	NATURALEZA
301		189,48					5,42	018	014	116	MONTE MADERABLE
302		83,87					0,00	018	014	008	MONTE MADERABLE
303		43,64					142,75	018	014	110C	LABOR
304		322,79					420,78	018	014	110D	IMPRODCTIVO
305		680,15					0,00	018	014	111	PRADERA
306		19,83					0,00	018	014	009B	LABOR
307		324,93					0,00	018	014	009C	ERIAL
308		522,89					0,00	018	014	010	FRUTAL
309		1.216,67					26,44	018	014	037B	PRADERA
310		210,08					62,80	018	014	041	MONTE MADERABLE
311		238,29					0,00	018	015	001E	ERIAL
312		0,00					27,77	018	015	001E	HUERTA DE LABOR

4. VALORACIÓN

Los criterios utilizados para valorar las expropiaciones han sido suministrados por el Servicio de Gestión de Suelo de la Diputación Foral de Bizkaia. De acuerdo con estos criterios se ha elaborado la valoración de los terrenos a ocupar, ya sea temporal o definitivamente, la cual se expone continuación:

Ocupaciones definitivas, Expropiaciones:

Cultivo / Labor	890,42 m ²	3 €/m ²	2.671,27 €
Frutales	553,60 m ²	4,21 €/m ²	2.330,65 €
Matorral / Improductivo	535,86 m ²	2,4 €/m ²	1.286,05 €
Monte de frondosas	8.202,42 m ²	1,2 €/m ²	9.842,90 €
Monte maderable			
Pradera	5.122,04 m ²	1,2 €/m ²	6.146,45 €
Pastizal / Erial	3.672,71 m ²	1,2 €/m ²	4.407,25 €
Zona Urbanizada / Solar Urbano	19,27 m ²	12 €/m ²	231,23 €
		TOTAL	26.915,80 €

Ocupaciones temporales, Expropiaciones:

Cultivo / Labor	384,42 m ²	1,5 €/m ²	576,63 €
Matorral / Improductivo	659,53 m ²	1,2€/m ²	791,43 €
Monte de frondosas			
Monte maderable	298,14 m ²	0,6€/m ²	178,88 €
Pradera	2.175,07 m ²	0,6€/m ²	1.305,04 €
Pastizal / Erial	801,84 m ²	0,6€/m ²	481,10 €
		TOTAL	3.333,09 €

Servidumbres de paso, Expropiaciones:

Cultivo Labor	32,68 m ²	1,5 €/m ²	49,02 €
Monte de frondosas Monte maderable	9,06 m ²	0,6 €/m ²	5,44 €
Pradera	9,73 m ²	0,6 €/m ²	5,84 €
		TOTAL	60,29 €

Por lo tanto, el valor total de las expropiaciones asciende a: TREINTA MIL TRESCIENTOS NUEVE EUROS CON DIECIOCHO CÉNTIMOS (30.309,18 €).

5. PLANOS

En los planos **Nº 12: Expropiaciones** que se adjuntan, se definen todas las parcelas existentes en la zona de la obra y las que se ven afectadas, con transmisión de dominio...

En los planos se representan el eje de la carretera objeto del proyecto, la poligonal que a ambos lados del citado eje representa la línea de expropiación o línea objeto de ocupación definitiva, y las líneas que definen las ocupaciones temporales y servidumbres de paso.

La poligonal de la línea de expropiación se identifica con los vértices representativos de dicha línea, que figuran en el **Apéndice Nº 1.1: Listados de Bordes de Expropiación**.

APÉNDICE Nº 1.1:
LISTADOS DE BORDES DE EXPROPIACIÓN

POLIGONAL DE EXPROPIACIÓN DEFINITIVA					
Número	COORDENADAS		Número	COORDENADAS	
	X	Y		X	Y
1	542.059,061	4.793.425,956	2	542.065,040	4.793.418,772
3	542.056,600	4.793.428,925	4	542.066,761	4.793.416,581
5	542.067,850	4.793.437,891	6	542.073,552	4.793.422,089
7	542.081,726	4.793.448,291	8	542.081,569	4.793.425,895
9	542.093,128	4.793.459,042	10	542.087,989	4.793.431,088
11	542.112,790	4.793.469,675	12	542.095,423	4.793.433,717
13	542.132,223	4.793.475,983	14	542.100,418	4.793.440,341
15	542.147,922	4.793.479,016	16	542.105,761	4.793.441,201
17	542.190,596	4.793.501,605	18	542.109,091	4.793.445,730
19	542.200,768	4.793.503,786	20	542.116,921	4.793.450,207
21	542.221,405	4.793.510,920	22	542.127,265	4.793.451,227
23	542.245,639	4.793.523,172	24	542.143,136	4.793.458,576
25	542.263,195	4.793.532,549	26	542.146,463	4.793.455,019
27	542.282,521	4.793.542,362	28	542.164,102	4.793.462,612
29	542.299,915	4.793.551,114	30	542.162,235	4.793.468,393
31	542.313,970	4.793.562,060	32	542.249,988	4.793.499,199
33	542.326,770	4.793.575,471	34	542.251,625	4.793.499,980
35	542.334,015	4.793.586,863	36	542.325,969	4.793.545,859
37	542.347,364	4.793.600,925	38	542.327,606	4.793.546,009
39	542.359,842	4.793.612,635	40	542.330,692	4.793.548,269
41	542.369,953	4.793.612,320	42	542.333,310	4.793.554,542
43	542.374,633	4.793.618,458	44	542.407,739	4.793.631,689
45	542.382,191	4.793.628,371	46	542.420,047	4.793.650,956
47	542.394,411	4.793.645,985	48	542.430,212	4.793.668,216
49	542.405,351	4.793.662,913	50	542.437,634	4.793.682,265
51	542.419,023	4.793.685,161	52	542.446,733	4.793.696,355
53	542.428,292	4.793.710,495	54	542.459,094	4.793.716,240
55	542.439,961	4.793.725,502	56	542.472,067	4.793.736,440
57	542.451,629	4.793.740,510	58	542.485,229	4.793.756,688
59	542.463,929	4.793.756,382	60	542.500,398	4.793.780,881
61	542.477,413	4.793.772,528	62	542.515,405	4.793.795,611
63	542.489,242	4.793.793,319	64	542.522,767	4.793.805,360
65	542.500,209	4.793.810,499	66	542.528,999	4.793.818,672
67	542.503,022	4.793.814,855	68	542.526,710	4.793.825,035
69	542.504,295	4.793.819,232	70	542.549,550	4.793.901,090
71	542.505,983	4.793.822,839	72	542.558,713	4.793.926,478
73	542.501,076	4.793.842,299	74	542.565,175	4.793.943,605
75	542.510,170	4.793.862,357	76	542.567,581	4.793.951,169

POLIGONAL DE EXPROPIACIÓN DEFINITIVA					
Número	COORDENADAS		Número	COORDENADAS	
	X	Y		X	Y
77	542.513,576	4.793.882,862	78	542.563,870	4.793.952,050
79	542.518,463	4.793.900,447	80	542.757,226	4.794.128,421
81	542.522,595	4.793.911,633	82	542.769,532	4.794.144,356
83	542.525,183	4.793.923,072	84	542.775,962	4.794.155,915
85	542.510,442	4.793.938,229	86	542.785,431	4.794.177,255
87	542.517,955	4.793.944,112	88	542.790,122	4.794.197,535
89	542.534,434	4.793.949,874	90	542.792,046	4.794.216,624
91	542.544,403	4.793.955,101	92	542.793,584	4.794.236,501
93	542.553,613	4.793.965,634	94	542.794,608	4.794.253,159
95	542.561,385	4.793.982,141	96	542.793,892	4.794.269,416
97	542.571,955	4.793.999,272	98	542.794,271	4.794.289,942
99	542.572,506	4.794.005,892	100	542.791,462	4.794.304,040
101	542.575,897	4.794.008,127	102	542.786,933	4.794.320,060
103	542.585,041	4.794.014,154	104	542.785,771	4.794.330,519
105	542.590,802	4.794.009,338	106	542.776,945	4.794.347,935
107	542.594,573	4.794.009,905	108	542.771,535	4.794.358,829
109	542.614,499	4.794.013,109	110	542.764,317	4.794.375,056
111	542.621,513	4.794.014,197	112	542.762,366	4.794.385,014
113	542.626,588	4.794.017,255	114	542.758,966	4.794.392,397
115	542.644,171	4.794.025,071	116	542.740,913	4.794.433,469
117	542.659,919	4.794.038,520	118	542.726,307	4.794.455,802
119	542.677,545	4.794.055,990	120	542.729,278	4.794.457,910
121	542.695,492	4.794.074,719	122	542.730,527	4.794.463,979
123	542.707,529	4.794.090,474	124	542.728,851	4.794.473,493
125	542.722,544	4.794.107,549	126	542.730,498	4.794.485,391
127	542.732,429	4.794.126,069	128	542.737,264	4.794.501,145
129	542.742,118	4.794.142,908	130	542.746,181	4.794.518,951
131	542.749,182	4.794.149,701	132	542.751,144	4.794.533,884
133	542.754,186	4.794.153,518	134	542.760,239	4.794.543,694
135	542.772,646	4.794.215,621	136	542.768,670	4.794.557,579
137	542.770,552	4.794.220,527	138	542.784,022	4.794.574,144
139	542.771,327	4.794.227,871	140	542.792,288	4.794.590,155
141	542.772,158	4.794.241,551	142	542.797,260	4.794.603,490
143	542.772,246	4.794.252,179	144	542.803,980	4.794.622,863
145	542.774,960	4.794.256,752	146	542.808,045	4.794.638,357
147	542.763,143	4.794.318,415	148	542.813,696	4.794.649,453
149	542.758,106	4.794.322,488	150	542.816,714	4.794.664,145
151	542.752,355	4.794.341,333	152	542.817,619	4.794.681,903


POLIGONAL DE EXPROPIACIÓN DEFINITIVA					
Número	COORDENADAS		Número	COORDENADAS	
	X	Y		X	Y
153	542.745,976	4.794.359,817	154	542.826,687	4.794.688,395
155	542.733,361	4.794.375,446	156	542.830,665	4.794.690,923
157	542.727,906	4.794.380,595	158	542.838,257	4.794.691,345
159	542.717,857	4.794.394,020	160	542.839,421	4.794.694,696
161	542.711,034	4.794.399,711	162	542.842,599	4.794.702,398
163	542.706,682	4.794.401,156	164	542.843,495	4.794.705,421
165	542.707,270	4.794.404,469	166	542.839,164	4.794.706,887
167	542.708,528	4.794.411,547	168	542.832,808	4.794.714,497
169	542.709,201	4.794.421,467	170	542.828,193	4.794.722,620
171	542.705,078	4.794.440,784	172	542.829,572	4.794.730,493
173	542.704,681	4.794.448,790	174	542.827,806	4.794.731,112
175	542.706,530	4.794.455,551			
177	542.705,653	4.794.477,752			
179	542.702,889	4.794.480,285			
181	542.704,789	4.794.482,017			
183	542.727,078	4.794.529,004			
185	542.735,796	4.794.546,031			
187	542.737,798	4.794.554,500			
189	542.749,180	4.794.569,062			
191	542.760,990	4.794.579,393			

POLIGONAL DE EXPROPIACIÓN TEMPORAL					
Número	COORDENADAS		Número	COORDENADAS	
	X	Y		X	Y
2001	542.150,701	4.793.487,218	2000	542.166,20	4.793.464,74
2003	542.154,588	4.793.489,464	2002	542.180,68	4.793.468,53
2005	542.154,259	4.793.493,497	2004	542.183,76	4.793.467,56
2007	542.157,249	4.793.493,741	2006	542.188,43	4.793.468,66
2009	542.157,463	4.793.491,124	2008	542.272,51	4.793.508,11
2011	542.171,994	4.793.498,973	2010	542.272,12	4.793.501,69
2013	542.180,483	4.793.500,800	2012	542.280,04	4.793.501,28
2015	542.495,539	4.793.813,007	2014	542.279,49	4.793.510,76
2017	542.494,383	4.793.816,050	2016	542.305,90	4.793.516,59
2019	542.513,203	4.793.902,144	2018	542.318,96	4.793.530,99
2021	542.514,659	4.793.906,345	2020	542.328,93	4.793.537,95
2023	542.510,680	4.793.907,668	2022	542.404,11	4.793.623,13
2025	542.511,626	4.793.910,514	2024	542.408,59	4.793.622,83
2027	542.515,641	4.793.909,179	2026	542.409,10	4.793.626,72
2029	542.517,146	4.793.913,522	2028	542.408,86	4.793.628,68
2031	542.573,804	4.794.016,484	2030	542.695,32	4.794.052,10
2033	542.580,148	4.794.018,898	2032	542.700,27	4.794.049,16
2035	542.584,982	4.794.017,876	2034	542.702,46	4.794.053,19
2051	542.617,247	4.794.022,514	2036	542.755,67	4.794.420,17
2053	542.629,006	4.794.043,334	2038	542.753,05	4.794.421,13
2055	542.644,190	4.794.070,220	2040	542.752,61	4.794.416,24
2057	542.661,420	4.794.092,467	2042	542.751,42	4.794.420,75
2065	542.705,452	4.794.451,611	2044	542.746,24	4.794.427,11
2067	542.705,957	4.794.488,784	2046	542.749,45	4.794.433,73
2069	542.706,421	4.794.492,966	2048	542.743,42	4.794.437,48
2071	542.709,577	4.794.496,925	2050	542.844,66	4.794.707,84

POLIGONAL DE EXPROPIACIÓN SERVIDUMBRES					
Número	COORDENADAS		Número	COORDENADAS	
	X	Y		X	Y
2037	542.603,315	4.794.031,541			
2039	542.596,111	4.794.036,846			
2041	542.596,487	4.794.037,812			
2043	542.603,792	4.794.032,428			
2045	542.617,015	4.794.021,442			
2047	542.624,435	4.794.015,975			
2049	542.625,375	4.794.016,524			
2051	542.617,247	4.794.022,514			
2059	542.704,811	4.794.449,267			
2061	542.699,527	4.794.482,637			
2063	542.700,514	4.794.482,794			

PLANOS

REF: 13/12/2016

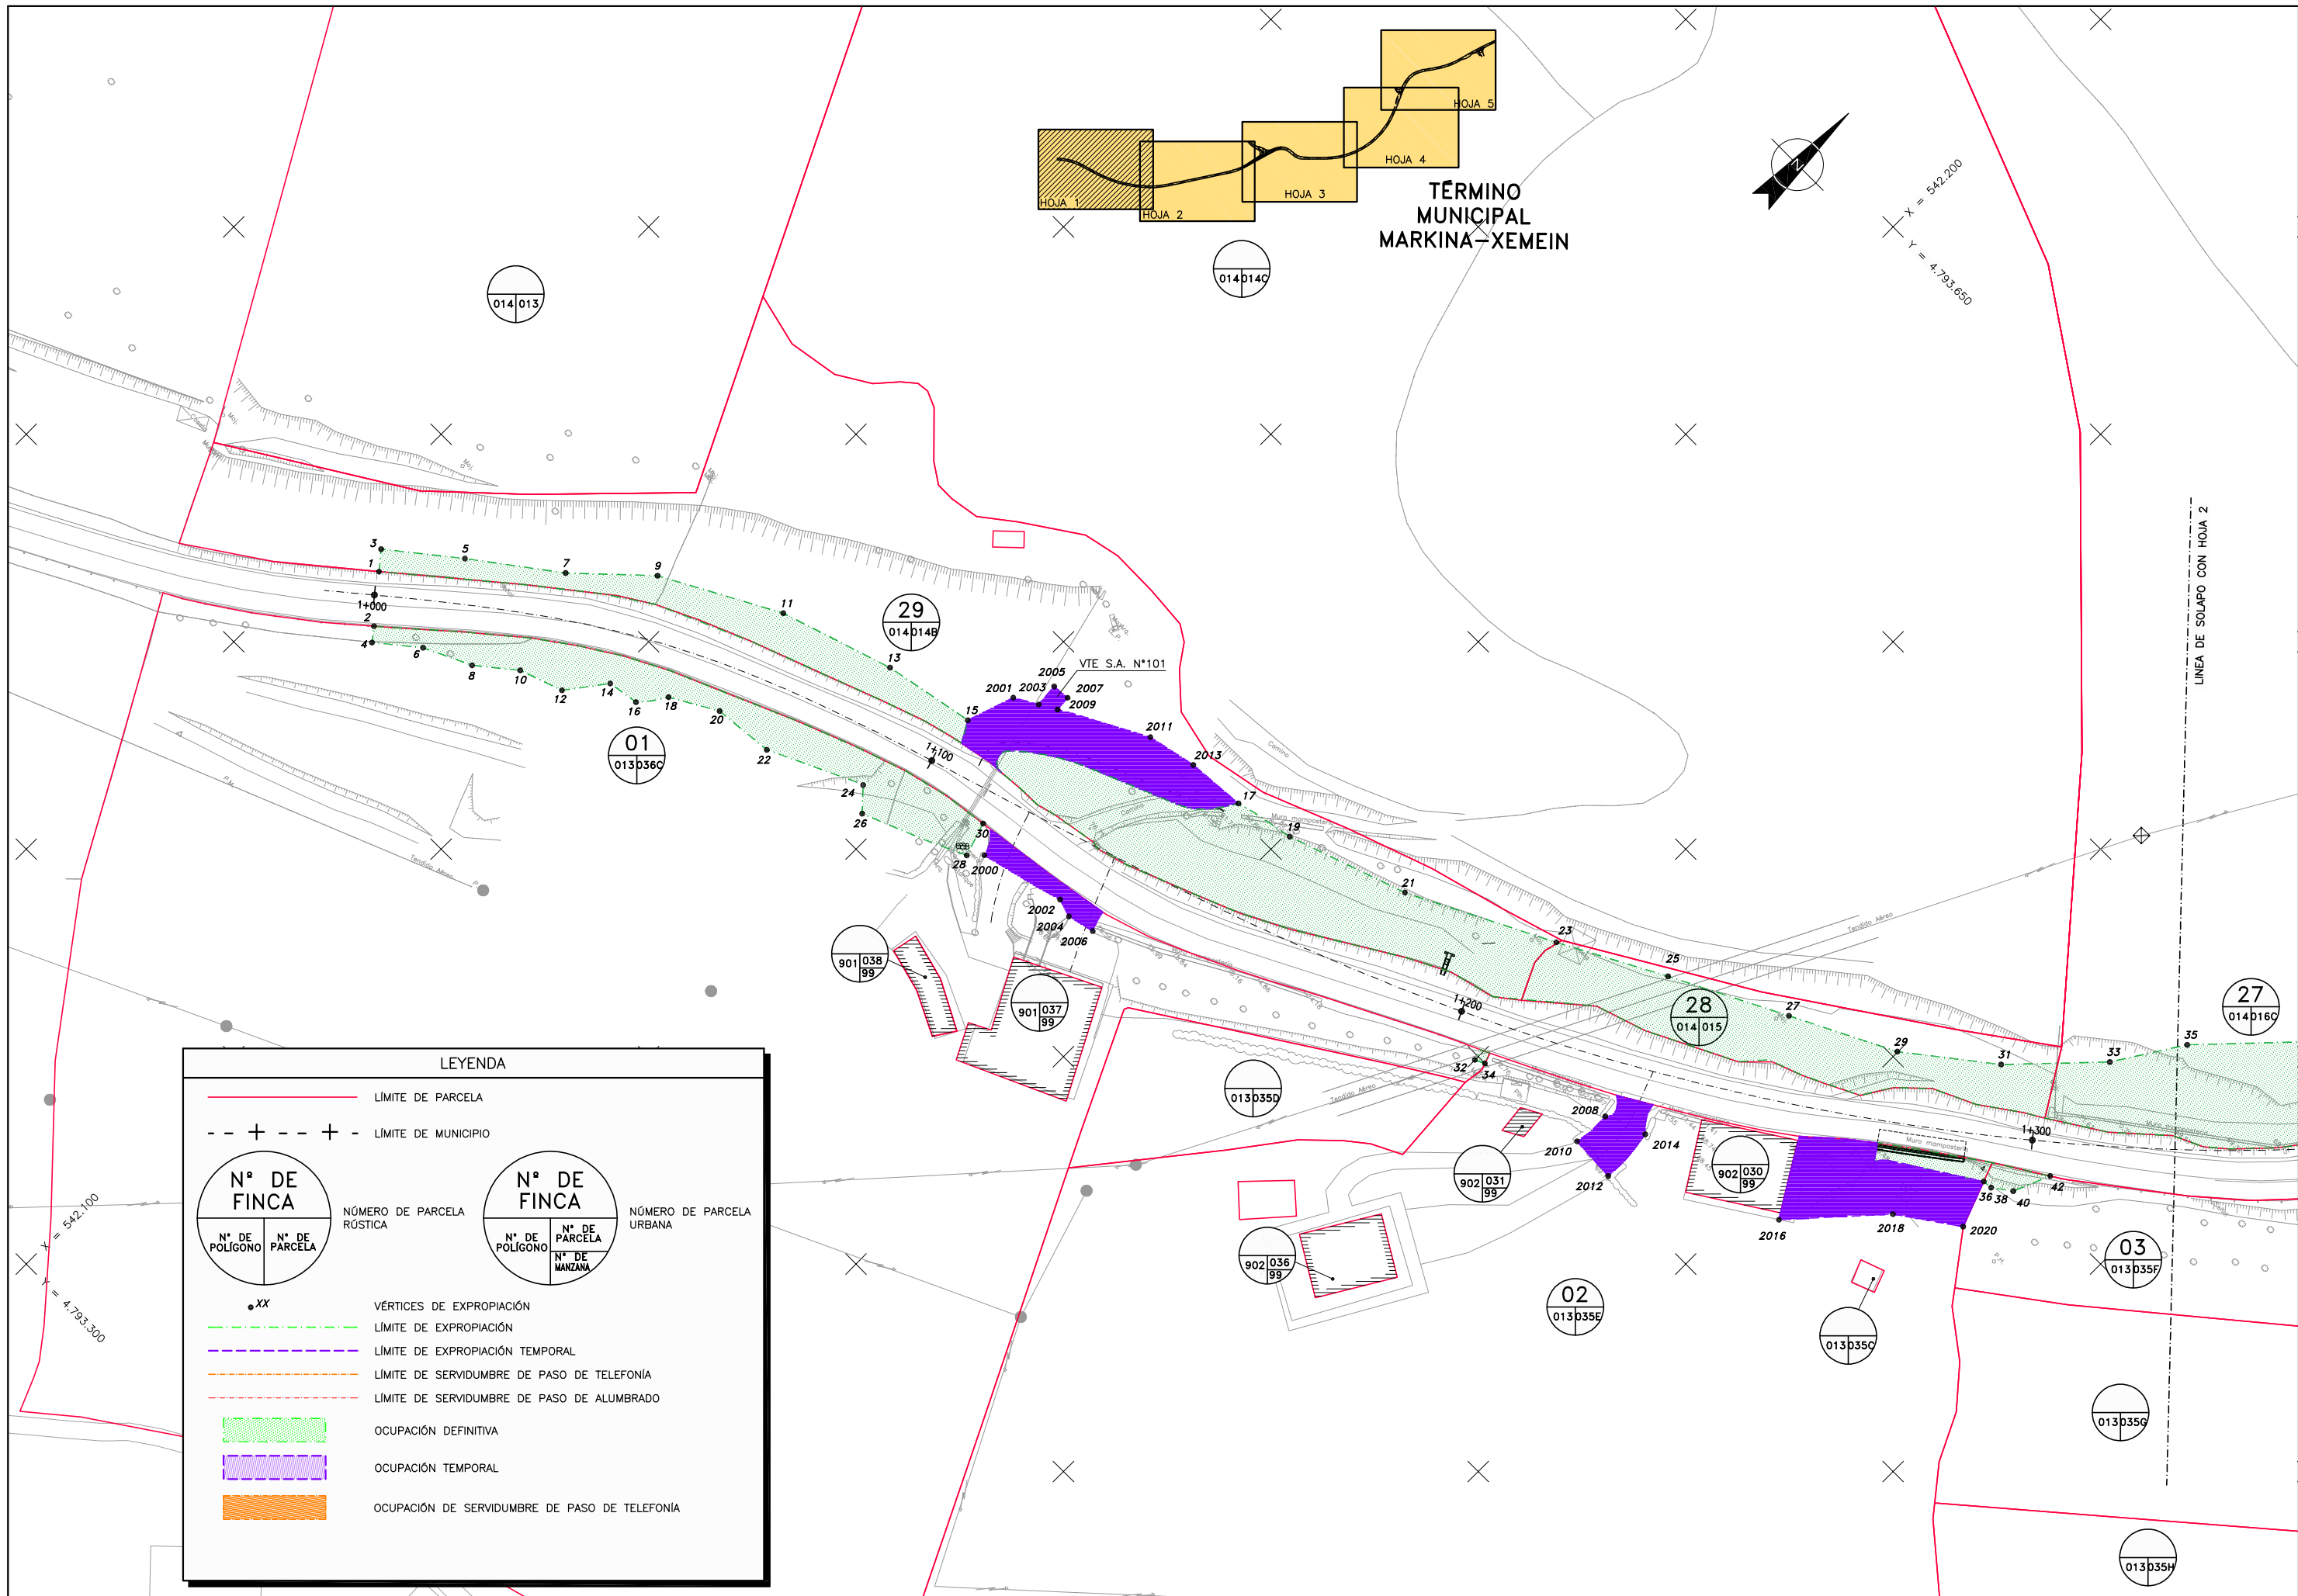

LEYENDA

— LÍMITE DE PARCELA

- - + - - + - LÍMITE DE MUNICIPIO

Nº DE FINCA

Nº DE POLÍGONO / Nº DE PARCELA RÚSTICA

Nº DE FINCA

Nº DE POLÍGONO / Nº DE PARCELA URBANA

• XX VÉRTICES DE EXPROPIACIÓN

— LÍMITE DE EXPROPIACIÓN

— LÍMITE DE EXPROPIACIÓN TEMPORAL


— LÍMITE DE SERVIDUMBRE DE PASO DE TELEFONÍA

— LÍMITE DE SERVIDUMBRE DE PASO DE ALUMBRADO


OCUPACIÓN DEFINITIVA

OCUPACIÓN TEMPORAL

OCUPACIÓN DE SERVIDUMBRE DE PASO DE TELEFONÍA

 

REF: 25/05/2017

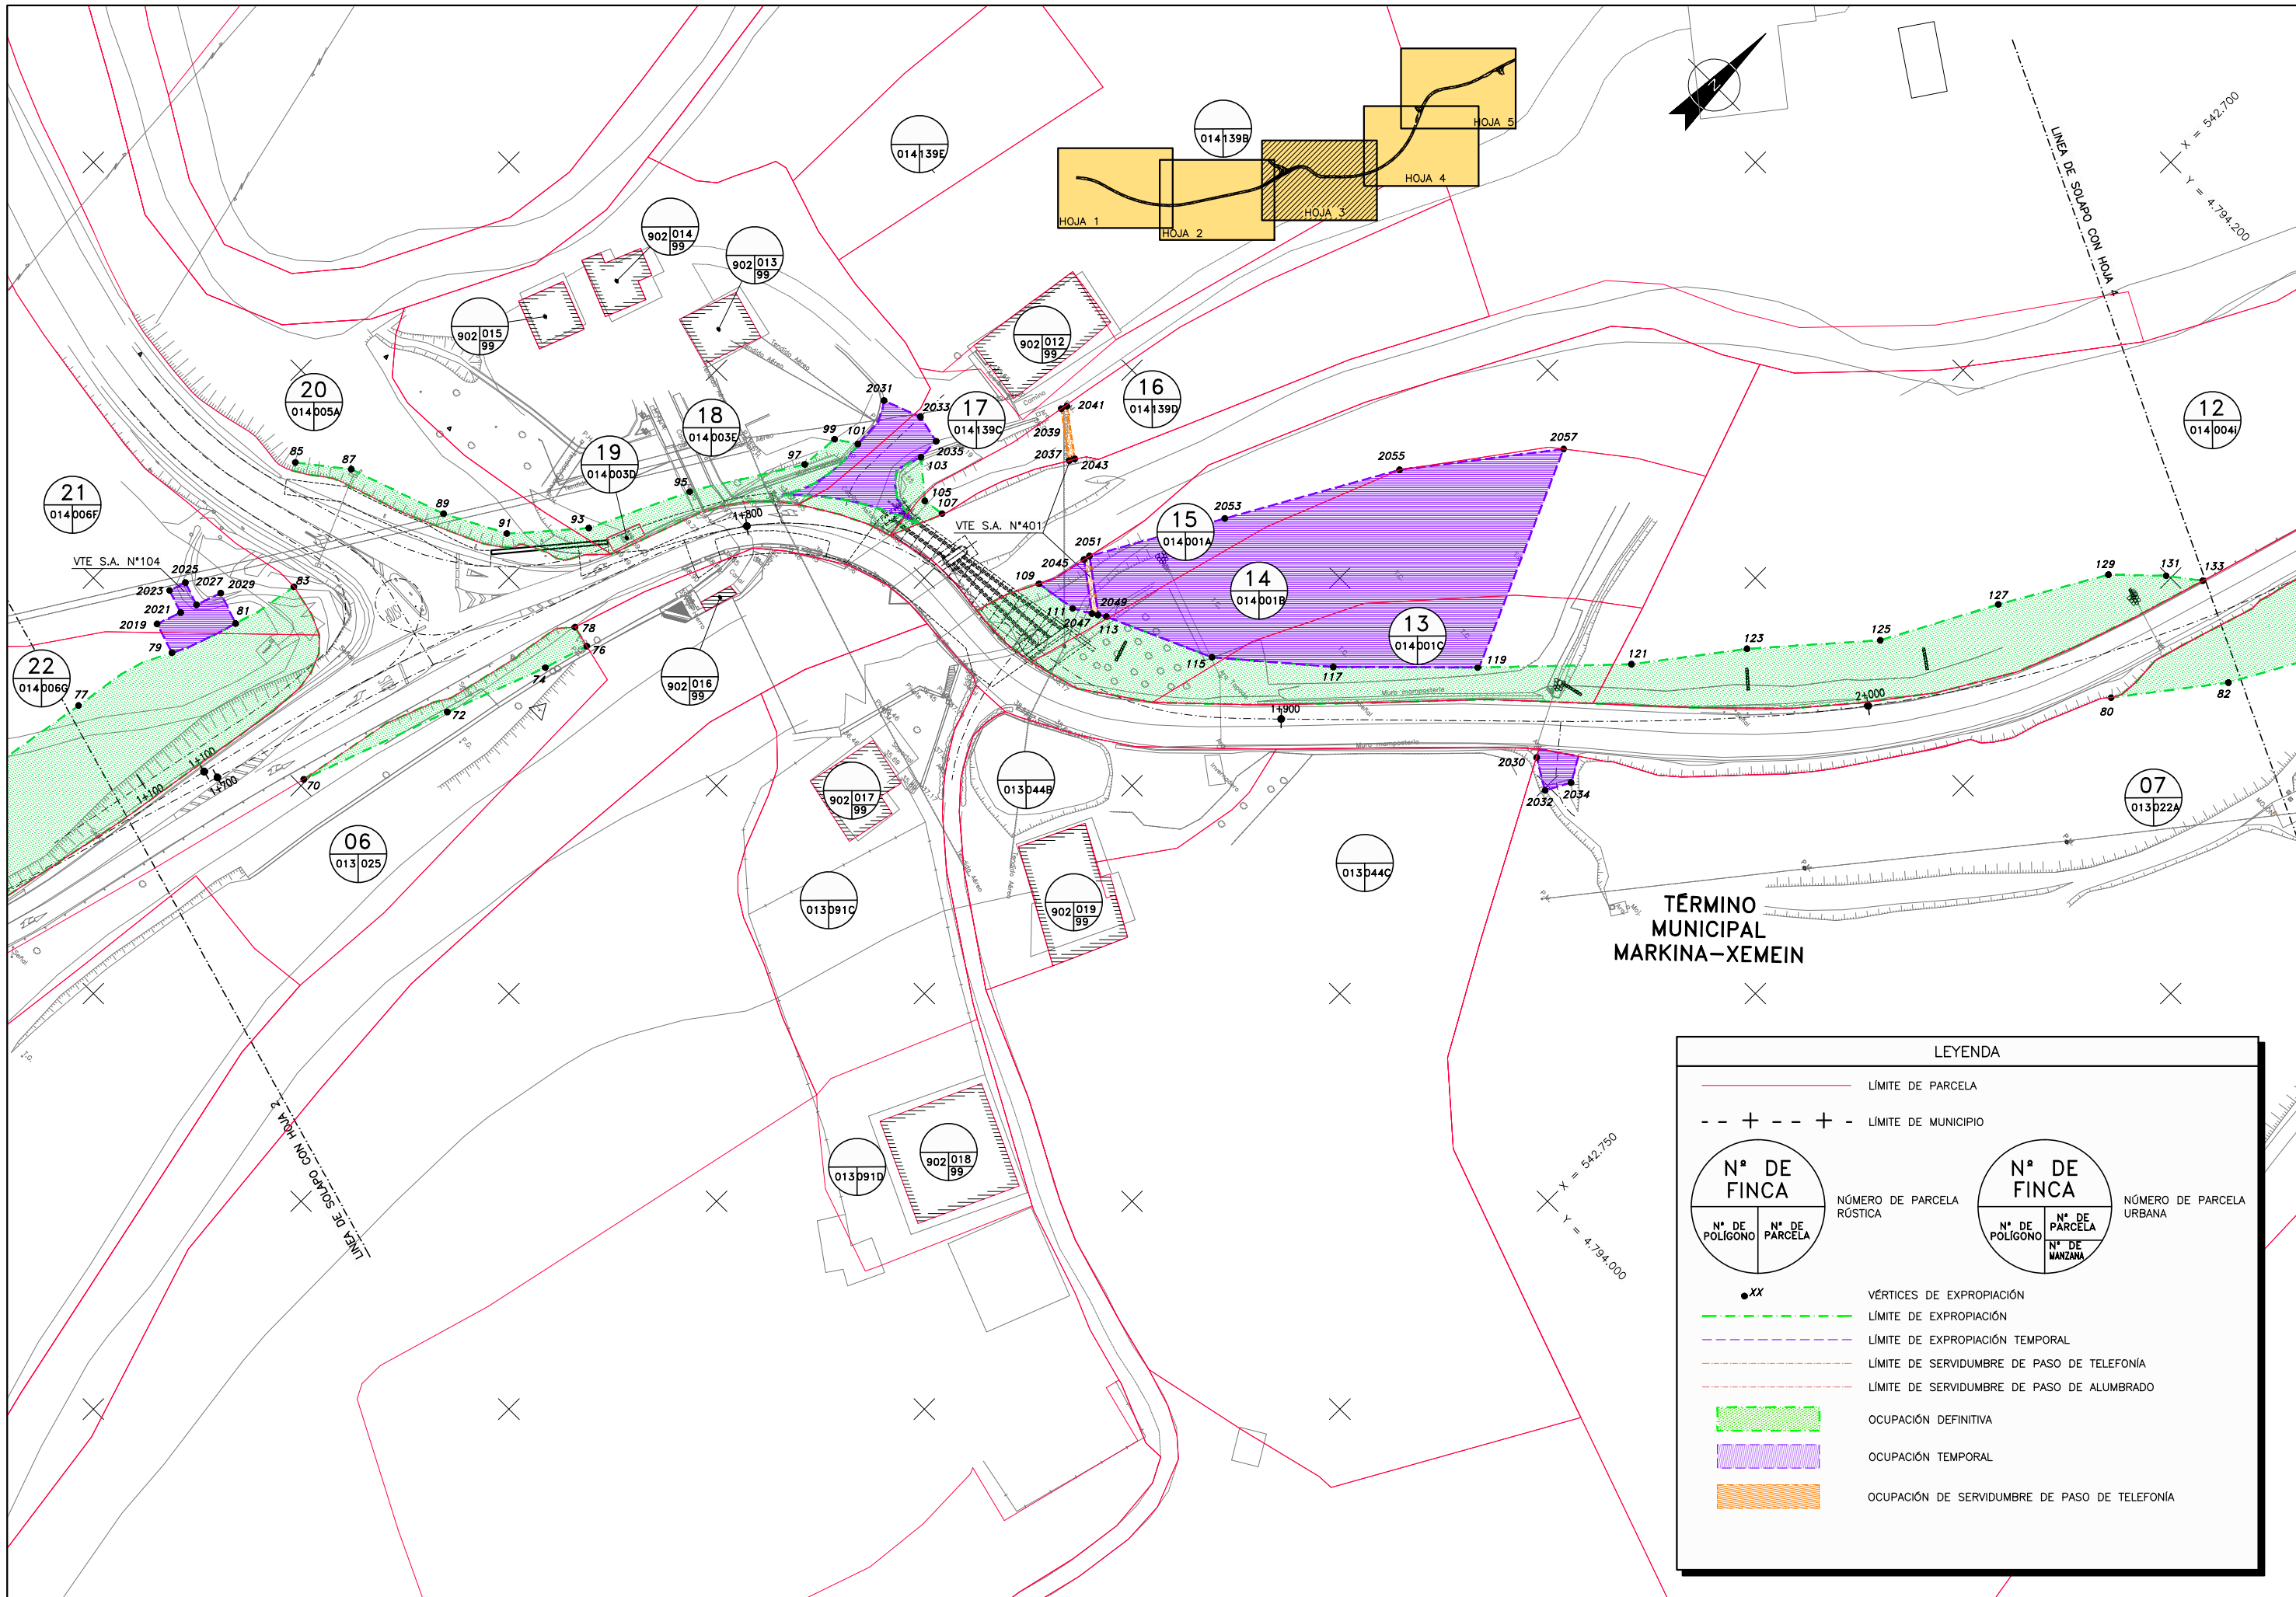

TÉRMINO MUNICIPAL
MARKINA-XEMEIN

LEYENDA

LÍMITE DE PARCELA

LÍMITE DE MUNICIPIO

- - + - - + -

Nº DE FINCA

Nº DE POLÍGONO

Nº DE PARCELA

NÚMERO DE PARCELA RÚSTICA

Nº DE FINCA

Nº DE POLÍGONO

Nº DE PARCELA

Nº DE MANZANA

NÚMERO DE PARCELA URBANA

•XX

VÉRTICES DE EXPROPIACIÓN

LÍMITE DE EXPROPIACIÓN

LÍMITE DE EXPROPIACIÓN TEMPORAL

LÍMITE DE SERVIDUMBRE DE PASO DE TELEFONÍA

LÍMITE DE SERVIDUMBRE DE PASO DE ALUMBRADO

OCCUPACIÓN DEFINITIVA

OCCUPACIÓN TEMPORAL

OCCUPACIÓN DE SERVIDUMBRE DE PASO DE TELEFONÍA

Bizkaia

foru aldundia

diputación foral

EKONOMIA ETA LURRALDE

GARAPEAN SUSTATZEKO SAIA

DEPARTAMENTO DE DESARROLLO ECONOMICO Y TERRITORIAL

AZPIGEGIRUETARAKO ETA LURRALDE

GARAPEAN SUSTATZEKO SAIA

ZUZENDARITZA NAUSUA

DIRECCION GENERAL DE INFRAESTRUCTURAS Y DESARROLLO TERRITORIAL

BIDEEN SEGURITASUNERAKO, HOBETUNTZARAKO

ETA MODERNIZAZIOARAKO ZERBITZUA

SERVICIO DE SEGURIDAD VIAL, MEJORA Y MODERNIZACION

AHOLKULARIA / CONSULTOR

dai

EGITAMUAREN ZUZENDARITZA / DIRECCION DEL PROYECTO

PILAR TRUEBA FERNANDEZ

JEFA DE SERVICIO

EGITAMUAREN TITULUA / TITULO DEL PROYECTO

PROYECTO DE MEJORA DE LA CARRETERA BI-633 DEL P.K. 52+200 AL P.K. 54+000, EN MARKINA - BERRIATUA

GAKOA CLAVE

DATA

OCTUBRE 2016

IZENDURA DESIGNACION

EXPROPIACION PLANTA. HOJA-3

ESKALA (K) ESCALA (S)

1/500

ORIGINAL EN A1


Z^{mo} / N°

ANEJO 01

5 716 3 ORRIA

HOJA 3 DE 5

REF: 25/05/2017

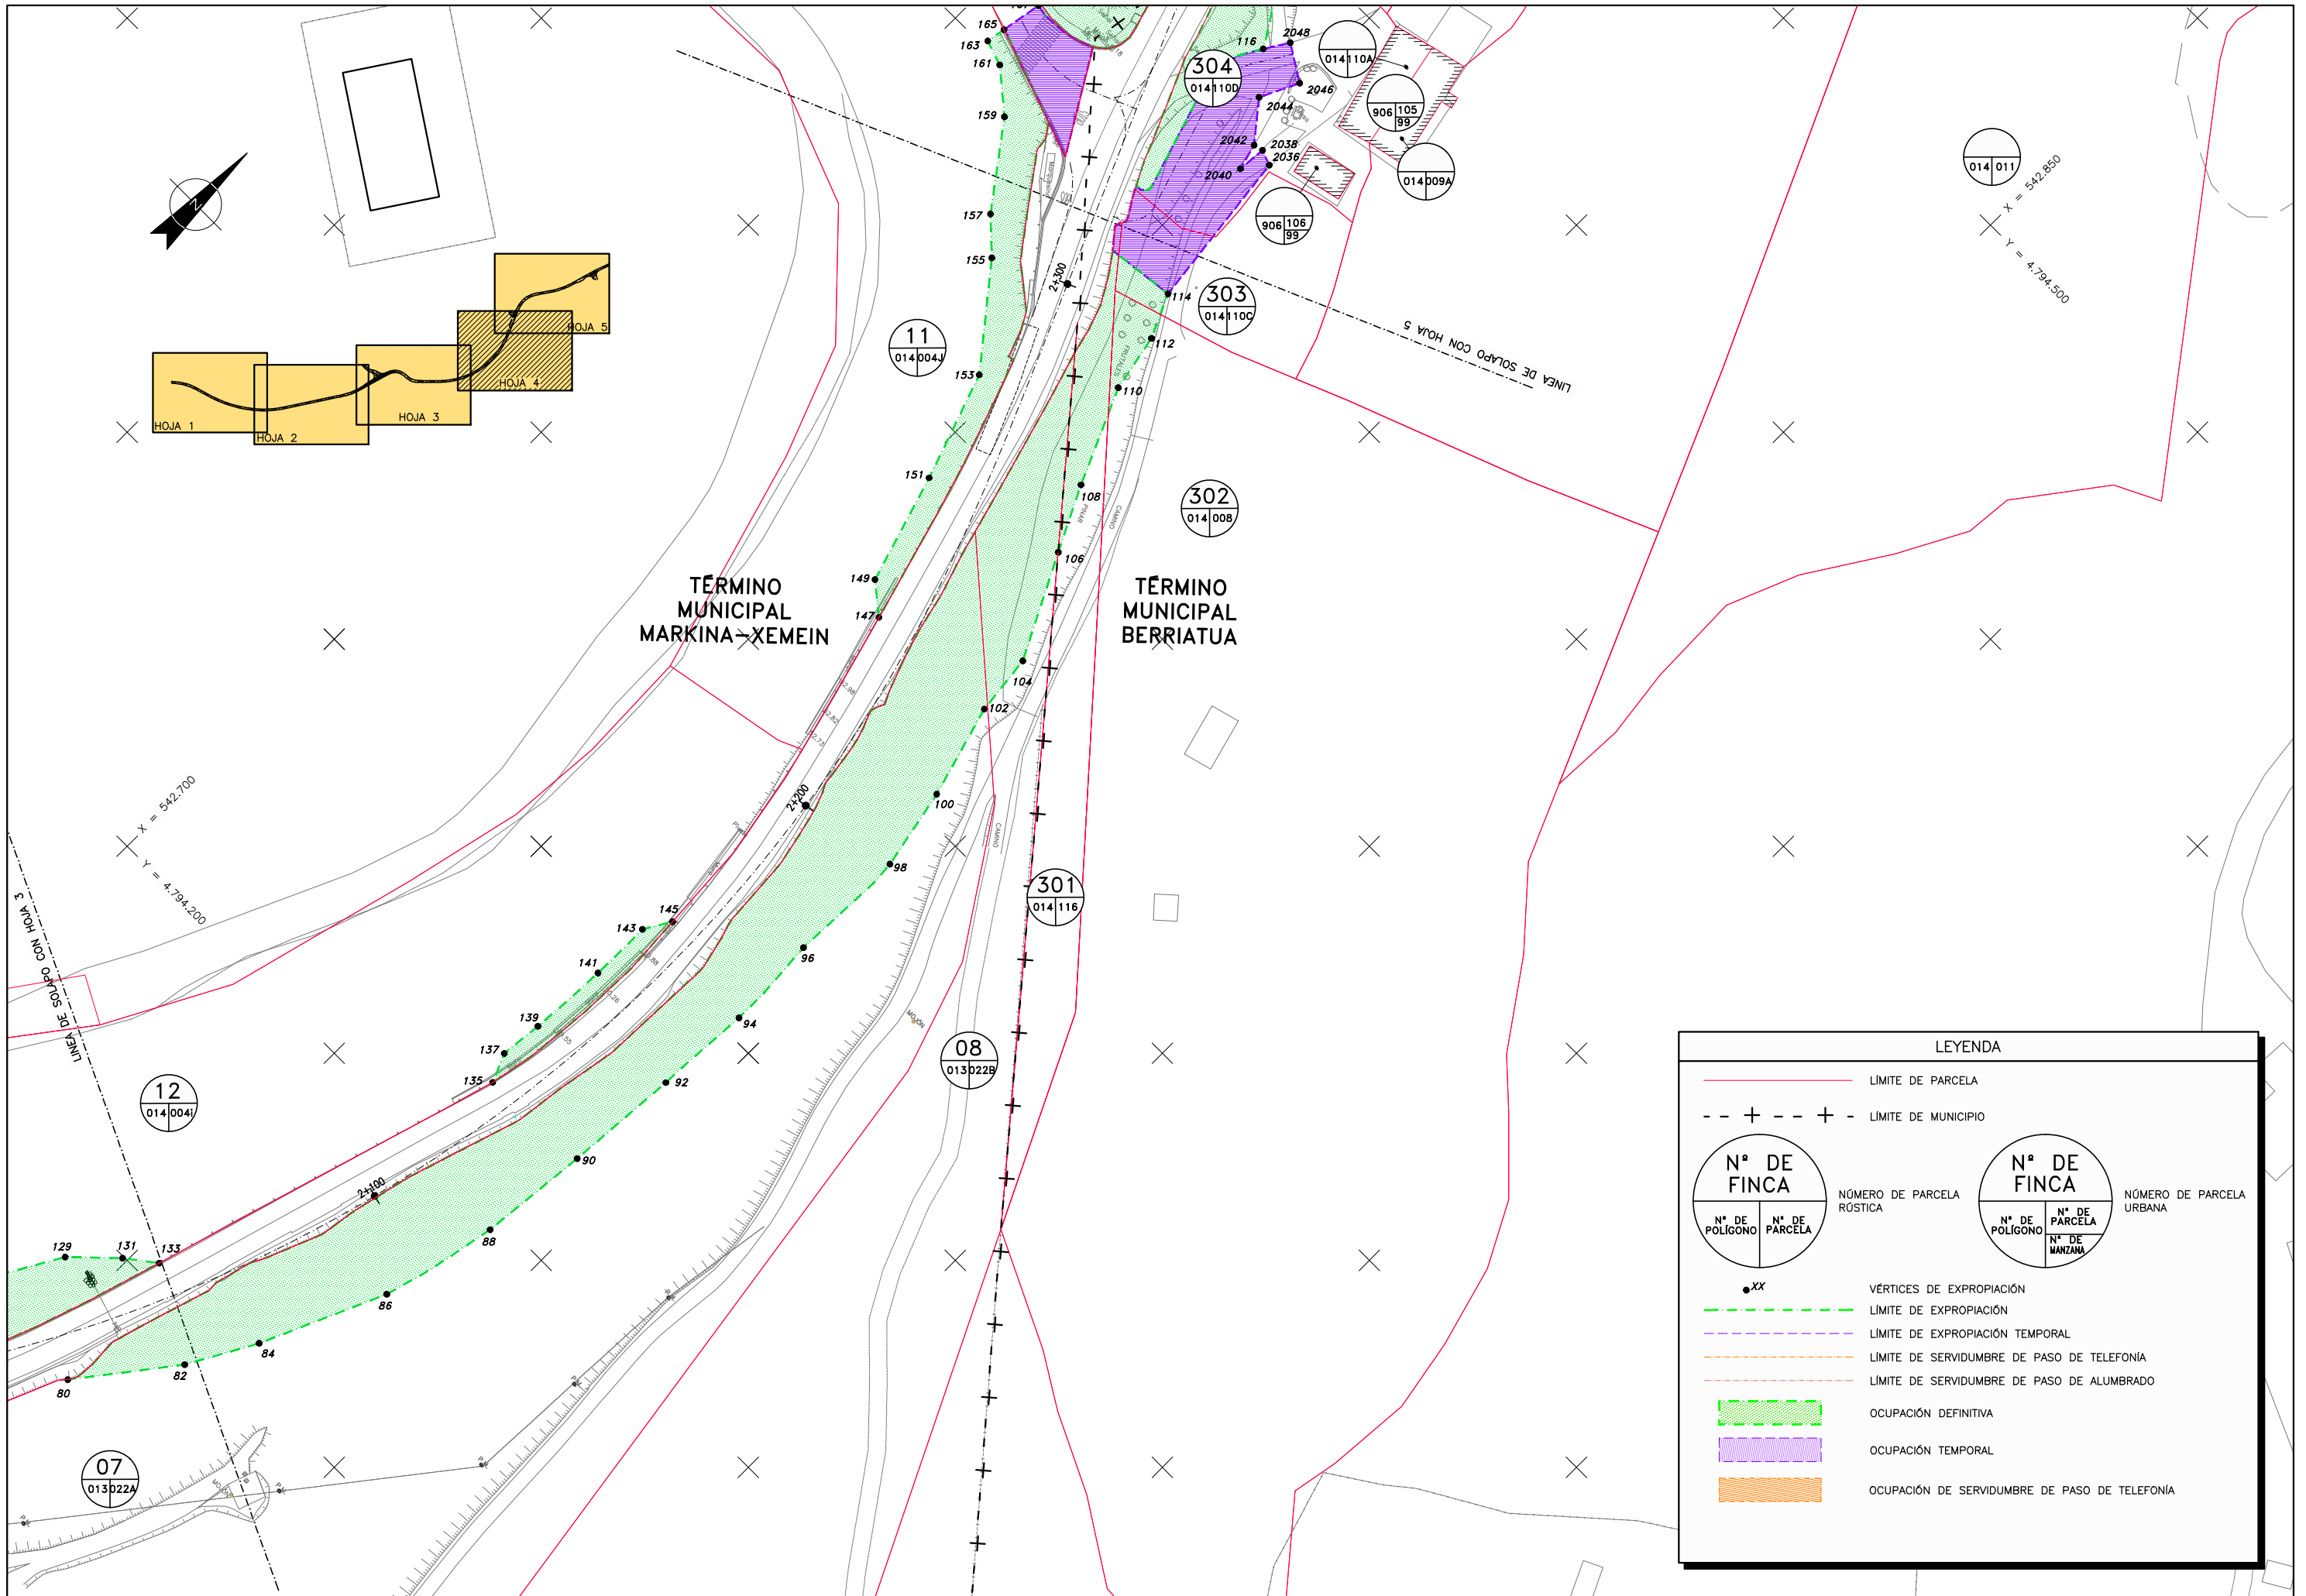

LEYENDA

LÍMITE DE PARCELA

LÍMITE DE MUNICIPIO

---+---+---

Nº DE FINCA

Nº DE POLÍGONO / Nº DE PARCELA

NÚMERO DE PARCELA RÚSTICA

Nº DE FINCA

Nº DE PARCELA / Nº DE MANZANA

NÚMERO DE PARCELA URBANA

•XX

VÉRTICES DE EXPROPIACIÓN

LÍMITE DE EXPROPIACIÓN

LÍMITE DE EXPROPIACIÓN TEMPORAL

LÍMITE DE SERVIDUMBRE DE PASO DE TELEFONIA

LÍMITE DE SERVIDUMBRE DE PASO DE ALUMBRADO

OCUPACIÓN DEFINITIVA

OCUPACIÓN TEMPORAL

OCUPACIÓN DE SERVIDUMBRE DE PASO DE TELEFONÍA

