

ANEJO N°20

**Expropiaciones,
Servidumbres y
Ocupaciones Temporales**

Índice

1 Introducción	2
2 Información Disponible	3
3 Valoración de las expropiaciones	4
4 Listado de parcelas afectadas	5
5 Listado de la poligonal de expropiación	1
6 Listado de la poligonal de servidumbres	10
7 Listado de la poligonal de ocupaciones temporales	16
8 Listado de la poligonal de servidumbres	18

APÉNDICE Nº20.1. PLANOS

1 Introducción

El objeto del presente Anejo es el de identificar, definir y cuantificar las ocupaciones definitivas, por servidumbre y temporales, que será necesario llevar a cabo para la ejecución de las obras del "PROYECTO DE CONSTRUCCIÓN DE RECTIFICACIÓN DE TRAZADO Y ENSANCHE DE LA CARRETERA BI-630. TRAMO:TRASLAVIÑA-TRUCIOS".

2 Información Disponible

La información relativa al parcelario, es decir, límites de parcela, número polígono, número parcela, titularidad, etc., necesaria para identificar las ocupaciones y confeccionar el presente documento ha sido obtenida a partir del Catastro de Urbana y Rústica del municipio de Arcentales por la Diputación Foral de Bizkaia.

El parcelario recogido en el presente documento tiene en cuenta aquellas parcelas en las que, atendiendo a los expedientes existentes en el Servicio de Catastro de la DFB, se llegó a abonar el importe de las expropiaciones, pasando por tanto a ser propiedad de la DFB.

De cara a la definición de las ocupaciones, se define como ocupación definitiva toda la nueva superficie que pasa a formar parte del nuevo trazado, incluyendo una banda de 3 metros de anchura a partir de la arista exterior de la explanación. Además, se han expropiado las boquillas del drenaje proyectado, así como las arquetas y los postes.

Las ocupaciones temporales tienen en cuenta todas las actividades asociadas a la ejecución de las obras y la reposición de afecciones a terceros, ocupándose las áreas mínimas necesarias para garantizar el correcto desarrollo de todas las unidades de obra prevista.

Las servidumbres de paso y vuelo se han adoptado de acuerdo a lo habitualmente requerido por las compañías de servicios.

Cabe citar en este punto que existen parcelas, en el tramo final del trazado catalogadas como Monte de Utilidad Pública, cuyo titular es el Ayuntamiento de Artzentales. Para esas parcelas se gestionará su desafección acorde con la legislación vigente.

Por otro lado, se prevé la ocupación definitiva de las parcelas en las que se sitúa el depósito de sobrantes diseñado. En estas zonas, se desglosa también la superficie que pudiera ser desafectada con posterioridad a su restauración. Lo mismo ocurre con las zonas de la carretera existente que se restaurarán y revegetarán y que puedan ser posteriormente cedidas o desafectadas.

3 Valoración de las expropiaciones

Se expone a continuación una tabla resumen en la que se contempla las superficies ocupadas según el tipo de cultivo para realizar la valoración en un futuro, tal y como se indica en el párrafo anterior.

TIPO DE APROVECHAMIENTO	EXPROPIACIÓN DEFINITIVA (m2)	OCUPACIÓN TEMPORAL (m2)	SERVIDUMBRE (m2)
ERIAL	24120,09	1798,3	733
EUCALIPTAR	10984,72	227,45	236,48
FERROCARRIL	21,91	79,29	107,26
LABOR	2760,6	11,56	11,55
MATORRAL	5500,72	1987,02	4,49
MONTE FRONDOSO	2888,93	0	0
MONTE MADERABLE	20736,12	1644,23	132,07
PRADERA	28534,98	437,95	89,19
URBANO	539,57	30,37	21,34
TOTAL	96065,73	6136,88	1228,12

Se ha realizado una estimación de la valoración de las expropiaciones de los bienes y derechos que resultan afectados por las obras del presente proyecto, y la misma asciende a 325.200 euros.

4 Listado de parcelas afectadas

A continuación se recoge la superficie afectada de las parcelas ajenas a la DFB indicando los datos precisos para dar inicio al trámite del proceso expropiatorio: código del municipio, número polígono, número parcela, naturaleza y aprovechamiento del bien afectado, naturaleza y aprovechamiento actual, calificación del suelo y superficie expropiada, afectada por ocupación temporal o por servidumbre.

Esta información se encuentra correlacionada con los planos de parcelario que se incluyen en el Apéndice 20.1 del presente Anejo y en el Documento nº 2: Planos.

Nº Parcela s/proyecto	Descripción Municipio	Titular	Cód. Municipio	Polígono	Manzana	Parcela	Subparcela	Aprovechamiento /Local	Aprov. real	EXPROPIACIÓN DEFINITIVA (m2)	OCUPACIÓN TEMPORAL (m2)	SERVIDUMBRE (m2)	CESIÓN/DESAFECTACIÓN DEPOSITO SOBRANTES	CESIÓN/DESAFECTACIÓN CARRETERA ABANDONADA	MONTE DE UTILIDAD PÚBLICA
1	ARTZENTALES	PARTICULAR	008	002	07	001	001	UPB1F	VIVIENDA	33,54	16,51	14,02			
2	ARTZENTALES	PARTICULAR	008	002	09	001	001	T02UN001	ANEXOS Y OTROS USOS	237,32	13,86	7,32			
3	ARTZENTALES	PARTICULAR	008	018		001	00	ERIAL	LARREA/PASTIZAL	1656,41	106,26	104,87			
4	ARTZENTALES	AYUNTAMIENTO DE ARTZENTALES	008	018		003	00	PRADERA	BELARDIA/PRADERA	16	22,89	21,25			
5	ARTZENTALES	PARTICULAR	008	018		004	00	MONTE MADERABLE	RADIATA PINUA/PINO RADIATA	0	13,9	13,94			
6	ARTZENTALES	PARTICULAR	008	018		002	C	ERIAL	LARREA/PASTIZAL	521,04	77,2	78,16			
7	ARTZENTALES	PARTICULAR	008	019		147	00	PRADERA	BELARDIA/PRADERA	2005,68	230,52	0			
8	ARTZENTALES	PARTICULAR	008	019		146	00	PRADERA	BELARDIA/PRADERA	134,02	118,84	0			
9	ARTZENTALES	PARTICULAR	008	019		113	00	PRADERA	BELARDIA/PRADERA	1738,36	47,81	0			
10	ARTZENTALES	PARTICULAR	008	905	99	066	001	GPB1D	ANEXOS Y OTROS USOS	257,8	0	0		222,711	
11	ARTZENTALES	PARTICULAR	008	018		146	00	ERIAL	LARREA/PASTIZAL	350,25	0	0			
12	ARTZENTALES	PARTICULAR	008	019		149	00	PRADERA	BELARDIA/PRADERA	2680,10	0	0			
13	ARTZENTALES	PARTICULAR	008	018		007	00	ERIAL	LARREA/PASTIZAL	470,66	0	0			
14	ARTZENTALES	AYUNTAMIENTO DE ARTZENTALES	008	019		150	00	ERIAL	LARREA/PASTIZAL	1150,26	0	0			
15	ARTZENTALES	AYUNTAMIENTO DE ARTZENTALES	008	018		008	00	ERIAL	LARREA/PASTIZAL	59,57	0	0			
16	ARTZENTALES	AYUNTAMIENTO DE ARTZENTALES	008	019		151	00	ERIAL	LARREA/PASTIZAL	912,44	0	0			
17	ARTZENTALES	PARTICULAR	008	018		141	00	MONTE MADERABLE	RADIATA PINUA/PINO RADIATA	407,81	0	0			
18	ARTZENTALES	AYUNTAMIENTO DE ARTZENTALES	008	019		152	00	PRADERA	BELARDIA/PRADERA	366,14	0	0		687,747	
19	ARTZENTALES	PARTICULAR	008	018		015	00	MONTE MADERABLE	RADIATA PINUA/PINO RADIATA	2504,92	0	0			
20	ARTZENTALES	PARTICULAR	008	018		016	00	MONTE MADERABLE	RADIATA PINUA/PINO RADIATA	1801,41	0	0			
21	ARTZENTALES	PARTICULAR	008	018		017	B	MONTE MADERABLE	RADIATA PINUA/PINO RADIATA	501,35	0	0			
22	ARTZENTALES	AYUNTAMIENTO DE ARTZENTALES	008	019		153	00	ERIAL	LARREA/PASTIZAL	1386,62	0	0			
23	ARTZENTALES	PARTICULAR	008	018		017	A	EUCALIPTAR	KOSTALDEKO EUKAL./EUCALIPTAR COSTA	1546,28	0	0			
24	ARTZENTALES	AYUNTAMIENTO DE ARTZENTALES	008	018		018	00	EUCALIPTAR	KOSTALDEKO EUKAL./EUCALIPTAR COSTA	760,12	0	0			
25	ARTZENTALES	AYUNTAMIENTO DE ARTZENTALES	008	018		019	00	EUCALIPTAR	BARNEALDEKO EUKAL./EUCALIPTAR INTERIOR	711,75	0	0			
26	ARTZENTALES	AYUNTAMIENTO DE ARTZENTALES	008	019		155	00	MONTE MADERABLE	RADIATA PINUA/PINO RADIATA	33,95	0	0			
27	ARTZENTALES	AYUNTAMIENTO DE ARTZENTALES	008	019		156	00	MONTE MADERABLE	RADIATA PINUA/PINO RADIATA	168,06	0	0			
28	ARTZENTALES	AYUNTAMIENTO DE ARTZENTALES	008	018		022	A	MONTE MADERABLE	RADIATA PINUA/PINO RADIATA	1064,06	0	0			

Nº Parcela s/proyecto	Descripción Municipio	Titular	Cód. Municipio	Polígono	Manzana	Parcela	Subparcela	Aprovechamiento /Local	Aprov. real	EXPROPIACIÓN DEFINITIVA (m2)	OCUPACIÓN TEMPORAL (m2)	SERVIDUMBRE (m2)	CESIÓN/DESAFECTACIÓN DEPOSITO SOBANTES	CESIÓN/DESAFECTACIÓN CARRETERA ABANDONADA	MONTE DE UTILIDAD PÚBLICA
29	ARTZENTALES	AYUNTAMIENTO DE ARTZENTALES	008	018		021	00	MONTE MADERABLE	RADIATA PINUA/PINO RADIATA	148,08	0	0			
30	ARTZENTALES	AYUNTAMIENTO DE ARTZENTALES	008	018		020	00	MONTE MADERABLE	RADIATA PINUA/PINO RADIATA	1213,93	0	0			
31	ARTZENTALES	PARTICULAR	008	020		041	00	MONTE MADERABLE	RADIATA PINUA/PINO RADIATA	248,72	161,8	0		1255,261	
32	ARTZENTALES	AYUNTAMIENTO DE ARTZENTALES	008	020		040	00	MONTE MADERABLE	RADIATA PINUA/PINO RADIATA	878,61	458,24	0			
33	ARTZENTALES	PARTICULAR	008	020		043	00	ERIAL	LARREA/PASTIZAL	938,80	137,02	0			
34	ARTZENTALES	PARTICULAR	008	020		037	B	LABOR	ORTUA/HUERTA DE LABOR	180,54	11,56	11,55			
35	ARTZENTALES	AYUNTAMIENTO DE ARTZENTALES	008	018		124	00	ERIAL	LARREA/PASTIZAL	1034,18	65,40	55,18			
36	ARTZENTALES	AYUNTAMIENTO DE ARTZENTALES	008	018		125	00	ERIAL	LARREA/PASTIZAL	415,99	0	0			
37	ARTZENTALES	PARTICULAR	008	018		127	00	ERIAL	LARREA/PASTIZAL	986,87	10,96	11,66			
38	ARTZENTALES	PARTICULAR	008	020		044	B	ERIAL	LARREA/PASTIZAL	2570,22	754,5	260,95		758,027	
39	ARTZENTALES	PARTICULAR	008	020		129	00	PRADERA	BELARDIA/PRADERA	25,91	0	0			
40	ARTZENTALES	PARTICULAR	008	020		128	00	ERIAL	LARREA/PASTIZAL	1484,94	502,93	55,15			
41	ARTZENTALES	PARTICULAR	008	016		143	00	ERIAL	LARREA/PASTIZAL	144,62	0	0			
42	ARTZENTALES	PARTICULAR	008	020		131	A	MONTE MADERABLE	RADIATA PINUA/PINO RADIATA	2601,38	0	0			
43	ARTZENTALES	PARTICULAR	008	016		142	00	PRADERA	BELARDIA/PRADERA	586,42	0	0			
44	ARTZENTALES	PARTICULAR	008	016		140	B	PRADERA	BELARDIA/PRADERA	512,4	0	0			
45	ARTZENTALES	PARTICULAR	008	016		141	00	PRADERA	BELARDIA/PRADERA	91,74	0	0			
46	ARTZENTALES	PARTICULAR	008	020		132	00	MONTE MADERABLE	RADIATA PINUA/PINO RADIATA	425,78	10,04	0			
47	ARTZENTALES	PARTICULAR	008	020		131	B	MONTE MADERABLE	RADIATA PINUA/PINO RADIATA	526,16	124,75	0			
48	ARTZENTALES	PARTICULAR	008	020		131	A	MONTE MADERABLE	RADIATA PINUA/PINO RADIATA	276,04	315,18	0			
49	ARTZENTALES	PARTICULAR	008	020		134	00	MONTE MADERABLE	RADIATA PINUA/PINO RADIATA	873,71	445,15	0			
50	ARTZENTALES	PARTICULAR	008	020		135	00	ERIAL	LARREA/PASTIZAL	1177,75	0	0			
51	ARTZENTALES	PARTICULAR	008	016		097	00	PRADERA	BELARDIA/PRADERA	1559,02	0	0			
52	ARTZENTALES	PARTICULAR	008	016		096	00	PRADERA	BELARDIA/PRADERA	98,75	0	0			
53	ARTZENTALES	AYUNTAMIENTO DE ARTZENTALES	008	020		139	A	MONTE MADERABLE	RADIATA PINUA/PINO RADIATA	39,43	0	0			
54	ARTZENTALES	AYUNTAMIENTO DE ARTZENTALES	008	020		139	B	MONTE MADERABLE	RADIATA PINUA/PINO RADIATA	33,11	0	0			
55	ARTZENTALES	AYUNTAMIENTO DE ARTZENTALES	008	020		136	C	PRADERA	BELARDIA/PRADERA	63,75	0	0			
56	ARTZENTALES	ADMINISTRADOR DE INFRAESTRUCTURAS FERROV	008	016		156	00	MATORRAL	SASTRAKADIA/MATORRAL	1085,9	0	0			

Nº Parcela s/proyecto	Descripción Municipio	Titular	Cód. Municipio	Polígono	Manzana	Parcela	Subparcela	Aprovechamiento /Local	Aprov. real	EXPROPIACIÓN DEFINITIVA (m2)	OCUPACIÓN TEMPORAL (m2)	SERVIDUMBRE (m2)	CESIÓN/DESAFECTACIÓN DEPOSITO SOBRANTES	CESIÓN/DESAFECTACIÓN CARRETERA ABANDONADA	MONTE DE UTILIDAD PÚBLICA
57	ARTZENTALES	PARTICULAR	008	016		095	00	PRADERA	BELARDIA/PRADERA	452,92	0	0			
58	ARTZENTALES	ADMINISTRADOR DE INFRAESTRUCTURAS FERROV	008	020		265	00	MATORRAL	SASTRAKADIA/MATORRAL	50,32	0	0			
59	ARTZENTALES	PARTICULAR	008	016		094	00	PRADERA	BELARDIA/PRADERA	6,15	0	0			
60	ARTZENTALES	AYUNTAMIENTO DE ARTZENTALES	008	020		137	00	MONTE FRONDOSO	HAZK.ERT.HOSTOZ./FRONDOSA S CREC.MED.	348,08	0	0			
61	ARTZENTALES	ADMINISTRADOR DE INFRAESTRUCTURAS FERROV	008	020		257	00	MONTE FRONDOSO	HAZK.ERT.HOSTOZ./FRONDOSA S CREC.MED.	221,04	0	0			
62	ARTZENTALES	AYUNTAMIENTO DE ARTZENTALES	008	016		088	00	PRADERA	BELARDIA/PRADERA	133,18	0	0			
63	ARTZENTALES	PARTICULAR	008	020		256	00	PRADERA	BELARDIA/PRADERA	911,92	0	0			
64	ARTZENTALES	PARTICULAR	008	020		254	00	PRADERA	BELARDIA/PRADERA	216,04	0	0		837,044	
65	ARTZENTALES	PARTICULAR	008	016		087	00	PRADERA	BELARDIA/PRADERA	306,95	0	0			
66	ARTZENTALES	PARTICULAR	008	020		253	00	PRADERA	BELARDIA/PRADERA	818,71	0	0			
67	ARTZENTALES	PARTICULAR	008	016		086	B	ERIAL	LARREA/PASTIZAL	25,81	0	0			
68	ARTZENTALES	PARTICULAR	008	016		085	00	ERIAL	LARREA/PASTIZAL	654,27	50,11	50,07			
69	ARTZENTALES	PARTICULAR	008	016		084	D	LABOR	ORTUA/HUERTA DE LABOR	597,69	0	0			
70	ARTZENTALES	PARTICULAR	008	021		077	00	PRADERA	BELARDIA/PRADERA	1609,34	0	0			
71	ARTZENTALES	PARTICULAR	008	016		082	C	LABOR	ORTUA/HUERTA DE LABOR	39,36	0	0			
72	ARTZENTALES	PARTICULAR	008	016		147	B	LABOR	ORTUA/HUERTA DE LABOR	269,55	0	0			
73	ARTZENTALES	AYUNTAMIENTO DE ARTZENTALES	008	021		076	00	MONTE FRONDOSO	HAZK.ERT.HOSTOZ./FRONDOSA S CREC.MED.	1639,6	0	0	40,97		
74	ARTZENTALES	PARTICULAR	008	016		080	C	MATORRAL	SASTRAKADIA/MATORRAL	1007,6	0	0			
75	ARTZENTALES	PARTICULAR	008	016		077	00	MONTE MADERABLE	RADIATA PINUA/PINO RADIATA	114,22	18,06	17,34			
76	ARTZENTALES	PARTICULAR	008	021		074	00	PRADERA	BELARDIA/PRADERA	4906,71	0	0	4335,665		
77	ARTZENTALES	PARTICULAR	008	021		068	00	EUCALIPTAR	BARNEALDEKO EUKAL./EUCALIPTAR INTERIOR	1516,5	20,09	20,04	1219,929		
78	ARTZENTALES	ADMINISTRADOR DE INFRAESTRUCTURAS FERROV	008	016		199	00	FERROCARRIL	TRENBIDEA/VIAS FERREAS	21,91	79,29	107,26			
79	ARTZENTALES	AYUNTAMIENTO DE ARTZENTALES	008	021		071	00	PRADERA	BELARDIA/PRADERA	1644,32	0	0	1255,49		
80	ARTZENTALES	AYUNTAMIENTO DE ARTZENTALES	008	021		073	00	PRADERA	BELARDIA/PRADERA	2880,03	0	0	2388,576		
81	ARTZENTALES	ADMINISTRADOR DE INFRAESTRUCTURAS FERROV	008	021		256	00	MATORRAL	SASTRAKADIA/MATORRAL	2994,61	0	0	867,426		
82	ARTZENTALES	AYUNTAMIENTO DE ARTZENTALES	008	021		069	00	PRADERA	BELARDIA/PRADERA	920,62	8,02	58,07	334,683		
83	ARTZENTALES	AYUNTAMIENTO DE ARTZENTALES	008	021		070	00	ERIAL	LARREA/PASTIZAL	590,04	0	0			
84	ARTZENTALES	AYUNTAMIENTO DE ARTZENTALES	008	016		065	00	MATORRAL	SASTRAKADIA/MATORRAL	322,82	4,94	4,49			
85	ARTZENTALES	AYUNTAMIENTO DE	008	021		257	00	EUCALIPTAR	BARNEALDEKO	759,47	56	57,27			

Nº Parcela s/proyecto	Descripción Municipio	Titular	Cód. Municipio	Polígono	Manzana	Parcela	Subparcela	Aprovechamiento /Local	Aprov. real	EXPROPIACIÓN DEFINITIVA (m2)	OCUPACIÓN TEMPORAL (m2)	SERVIDUMBRE (m2)	CESIÓN/DESAFECTACIÓN DEPOSITO SOBRANTES	CESIÓN/DESAFECTACIÓN CARRETERA ABANDONADA	MONTE DE UTILIDAD PÚBLICA
		ARTZENTALES							EUKAL./EUCALIPTAR INTERIOR						
86	ARTZENTALES	AYUNTAMIENTO DE ARTZENTALES	008	016		064	00	EUCALIPTAR MONTE MADERABLE	BARNEALDEKO EUKAL./EUCALIPTAR INTERIOR	397,81	0	0			
87	ARTZENTALES	PARTICULAR	008	021		253	00	PRADERA	RADIATA PINUA/PINO RADIATA	1695,6	93,39	95,83			
88	ARTZENTALES	ADMINISTRADOR DE INFRAESTRUCTURAS FERROV	008	016		063	00	PRADERA	BELARDIA/PRADERA	122,66	0	0		115,117	
89	ARTZENTALES	AYUNTAMIENTO DE ARTZENTALES	008	021		066	00	EUCALIPTAR	KOSTALDEKO EUKAL./EUCALIPTAR COSTA	926,57	52,24	52,24			
90	ARTZENTALES	AYUNTAMIENTO DE ARTZENTALES	008	016		055	00	EUCALIPTAR	KOSTALDEKO EUKAL./EUCALIPTAR COSTA	1027,81	82,41	87,51			
91	ARTZENTALES	AYUNTAMIENTO DE ARTZENTALES	008	021		065	00	EUCALIPTAR	KOSTALDEKO EUKAL./EUCALIPTAR COSTA	3338,41	16,71	19,42			
92	ARTZENTALES	AYUNTAMIENTO DE ARTZENTALES	008	021		063	D	ERIAL	LARREA/PASTIZAL	929,88	49,79	61,44			
93	ARTZENTALES	AYUNTAMIENTO DE ARTZENTALES	008	016		054	00	ERIAL	LARREA/PASTIZAL	31,16	0	0			
94	ARTZENTALES	AYUNTAMIENTO DE ARTZENTALES	008	021		126	A	ERIAL	LARREA/PASTIZAL	3212,49	0	0			
95	ARTZENTALES	AYUNTAMIENTO DE ARTZENTALES	008	021		125	00	PRADERA	BELARDIA/PRADERA	541,49	0	0			
96	ARTZENTALES	AYUNTAMIENTO DE ARTZENTALES	008	016		021	E	ERIAL	LARREA/PASTIZAL	83,13	0	0		453,84	
97	ARTZENTALES	AYUNTAMIENTO DE ARTZENTALES	008	016		021	C	MONTE MADERABLE	RADIATA PINUA/PINO RADIATA	289,49	0	0			
98	ARTZENTALES	AYUNTAMIENTO DE ARTZENTALES	008	021		126	B	MONTE MADERABLE	RADIATA PINUA/PINO RADIATA	3385,87	3,72	4,96			1118,635
99	ARTZENTALES	AYUNTAMIENTO DE ARTZENTALES	008	016		021	D	MONTE MADERABLE	KONIFERA-HOSTOZABAL/CONIFERA-FRONDOSA	1370,99	0	0			694,435
100	ARTZENTALES	AYUNTAMIENTO DE ARTZENTALES	008	016		021	F	MONTE MADERABLE	RADIATA PINUA/PINO RADIATA	71,7	0	0			71,675
101	ARTZENTALES	AYUNTAMIENTO DE ARTZENTALES	008	021		126	C	ERIAL	LARREA/PASTIZAL	2697,82	0	0			2697,826
102	ARTZENTALES	AYUNTAMIENTO DE ARTZENTALES	008	021		131	A	MONTE MADERABLE	RADIATA PINUA/PINO RADIATA	61,74	0	0			61,472
103	ARTZENTALES	AYUNTAMIENTO DE ARTZENTALES	008	021		131	B	PRADERA	BELARDIA/PRADERA	83,33	0	0			83,332
104	ARTZENTALES	AYUNTAMIENTO DE ARTZENTALES	008	021		132	B	ERIAL	LARREA/PASTIZAL	25,66	0	0			25,661
105	ARTZENTALES	AYUNTAMIENTO DE ARTZENTALES	008	016		020	00	PRADERA	BELARDIA/PRADERA	19,61	0	0		157,658	19,606
106	ARTZENTALES	AYUNTAMIENTO DE ARTZENTALES	008	016		151	00	ERIAL	LARREA/PASTIZAL	603,25	44,13	55,52			585,394
107	ARTZENTALES	AYUNTAMIENTO DE ARTZENTALES	008	016		150	N	LABOR	ORTUA/HUERTA DE LABOR	1673,46	0	0			1674,179
108	ARTZENTALES	AYUNTAMIENTO DE ARTZENTALES	008	016		150	K	MONTE FRONDOSO	ARKAZIAK/FALSA ACACIA	680,21	0	0			680,205

Nº Parcela s/proyecto	Descripción Municipio	Titular	Cód. Municipio	Polígono	Manzana	Parcela	Subparcela	Aprovechamiento /Local	Aprov. real	EXPROPIACIÓN DEFINITIVA (m2)	OCUPACIÓN TEMPORAL (m2)	SERVIDUMBRE (m2)	CESIÓN/DESAFECTACIÓN DEPOSITO SOBRANTES	CESIÓN/DESAFECTACIÓN CARRETERA ABANDONADA	MONTE DE UTILIDAD PÚBLICA
109	ARTZENTALES	AYUNTAMIENTO DE ARTZENTALES	008	021		177	G	PRADERA	BELARDIA/PRADERA	2039,2	9,87	9,87			2039,428
110	ARTZENTALES	AYUNTAMIENTO DE ARTZENTALES	008	016		150	L	PRADERA	BELARDIA/PRADERA	869,47	0	0			869,706
111	ARTZENTALES	AYUNTAMIENTO DE ARTZENTALES	008	021		177	K	PRADERA	BELARDIA/PRADERA	174,04	0	0			174,313
112	ARTZENTALES	AYUNTAMIENTO DE ARTZENTALES	008	016		150	M	MATORRAL	SASTRAKADIA/MATORRAL	39,47	0	0			39,466
113	ARTZENTALES	AYUNTAMIENTO DE ARTZENTALES	008	016		149	G	MATORRAL	SASTRAKADIA/MATORRAL	0	1982,08	0			
114	ARTZENTALES	PARTICULAR	008	018		014	00	ERIAL	LARREA/PASTIZAL	5,96					
115	ARTZENTALES	PARTICULAR	008	002	07	002	001	T01UN001	ANEXOS Y OTROS USOS	10,91					

5 Listado de la poligonal de expropiación

Se incluye a continuación el listado de la poligonal de expropiación que incluye el número de punto y coordenadas planimétricas UTM, en el sistema de referencia ETRS89. Se han ordenado según orden creciente de PKs del tronco, asignando números impares a la margen derecha y números pares a la margen izquierda.

LISTADO PUNTOS IMPARES EXPROPIACIÓN		
PUNTO	X	Y
1	482269,173	4787480,73
3	482263,754	4787481,31
5	482262,503	4787479,8
7	482264,207	4787478,19
9	482261,419	4787475,33
11	482259,337	4787477,28
13	482255,927	4787476,5
15	482249,926	4787476,18
17	482245,702	4787475,95
19	482245,142	4787473,21
21	482241,223	4787474,01
23	482242,022	4787477,93
25	482229,249	4787481,12
27	482220,207	4787485,87
29	482201,722	4787489,94
33	482192,419	4787488,11
35	482186,423	4787487,97
37	482179,26	4787492,79
39	482175,939	4787493,97
41	482168,201	4787496,71
43	482163,112	4787504,8
49	482155,906	4787520,12
51	482155,988	4787523,38
53	482153,072	4787525,3
55	482210,493	4787480,71
57	482206,493	4787480,74
59	482206,524	4787484,74
61	482210,524	4787484,71
63	482184,803	4787480,13
65	482181,502	4787482,39
67	482183,762	4787485,69
69	482187,062	4787483,43
71	482119,579	4787540,45
73	482117,323	4787537,24
75	482103,676	4787542,05
77	482101,006	4787547,05

LISTADO PUNTOS IMPARES EXPROPIACIÓN		
PUNTO	X	Y
81	482082,57	4787561,04
83	482068,969	4787560,96
85	482065,901	4787560,86
87	482047,173	4787568,35
91	482033,13	4787576,58
93	482007,41	4787579,98
95	481999,561	4787578,88
97	481995,952	4787580,33
99	481990,557	4787584,04
101	481983,261	4787586,05
103	481968,35	4787588,51
105	481966,617	4787588,76
107	481963,646	4787586,32
109	481948,68	4787589,12
111	481947,466	4787591,4
113	481931,148	4787595,28
117	481914,831	4787599,17
119	481910,852	4787595,27
121	481906,832	4787596,59
123	481902,688	4787604,04
125	481887,372	4787610,38
127	481880,645	4787606,51
129	481862,319	4787614,52
131	481843,974	4787622,53
133	481825,676	4787630,54
135	481807,435	4787637,54
137	481788,406	4787642,39
141	481763,641	4787644,7
143	481745,214	4787645,38
145	481726,277	4787643,95
147	481714,232	4787642,8
149	481697,047	4787642,11
151	481674,805	4787638,01
153	481658,158	4787634,5
155	481638,144	4787631,34
157	481618,626	4787627,05
159	481609,508	4787626,84
161	481597,814	4787625,35
163	481592,315	4787625,71
165	481590,238	4787622,39
167	481587,489	4787622,21
169	481584,227	4787626,93
171	481579,321	4787624,81
173	481567,466	4787609,65
175	481563,346	4787607,51
177	481542,905	4787602,07

LISTADO PUNTOS IMPARES EXPROPIACIÓN		
PUNTO	X	Y
179	481534,819	4787596,23
181	481530,704	4787581,02
183	481527,788	4787564,89
185	481530,467	4787551,88
187	481527,757	4787551,56
189	481523,034	4787551,02
191	481518,809	4787550,53
195	481517,081	4787557,92
197	481511,06	4787562,81
199	481508,075	4787568,51
201	481506,587	4787577,41
203	481509,229	4787598,26
207	481504,891	4787605,32
209	481502,534	4787608,49
211	481516,734	4787633,41
213	481508,629	4787635,19
215	481499,854	4787637,53
217	481491,567	4787640,15
219	481487,74	4787637,3
221	481472,8	4787643,03
223	481456,23	4787652,32
225	481452,434	4787658,54
227	481447,659	4787661,57
229	481446,162	4787658,96
231	481443,653	4787657,02
235	481440,441	4787654,54
237	481430,817	4787656,8
239	481430,217	4787657,88
241	481420,541	4787675,19
243	481407,68	4787681,92
245	481404,289	4787679,13
247	481398,468	4787682,2
249	481400,395	4787685,85
251	481392,01	4787690,39
0253a	481376,112	4787698,95
0253b	481373,962	4787694,87
0253c	481370,424	4787696,74
0253d	481372,571	4787700,81
255	481350,482	4787710,9
257	481346,096	4787712,24
259	481341,613	4787715,24
261	481321,433	4787721,24
263	481302,041	4787728,53
265	481293,717	4787736,4
267	481284,337	4787730,69
0269a	481288,629	4787729,16

LISTADO PUNTOS IMPARES EXPROPIACIÓN		
PUNTO	X	Y
0269b	481287,29	4787725,4
0269c	481280,429	4787727,83
271	481274,05	4787741,52
273	481275,089	4787741,26
275	481275,425	4787743,46
277	481265,148	4787745,37
279	481255,522	4787747,57
281	481247,884	4787749,69
283	481237,551	4787753,18
285	481227,477	4787757,35
287	481218,339	4787761,83
289	481213,123	4787764,7
291	481205,792	4787769,09
293	481203,646	4787766,9
295	481201,443	4787765,39
297	481198,931	4787764,6
299	481191,645	4787764,68
301	481186,39	4787771,06
303	481207,547	4787753,94
305	481203,666	4787754,91
307	481203,989	4787756,21
309	481204,631	4787758,79
311	481208,513	4787757,83
313	481166,337	4787792,14
315	481145,684	4787801,01
317	481138,917	4787808,49
319	481126,259	4787815,46
321	481115,063	4787821,29
323	481112,976	4787816,74
325	481099,273	4787822,38
327	481085,571	4787828,02
329	481074,384	4787834,01
331	481071,684	4787837,68
333	481067,273	4787836,73
335	481052,195	4787830,99
337	481043,896	4787826,55
339	481035,121	4787821,36
341	481033,518	4787823,99
343	481029,804	4787829,97
345	481028,059	4787832,77
347	481033,526	4787836,37
349	481045,113	4787843,66
351	481037,476	4787844,55
355	481035,282	4787846,59
357	481033,056	4787848,65
361	481032,075	4787855,54

LISTADO PUNTOS IMPARES EXPROPIACIÓN		
PUNTO	X	Y
363	481021,438	4787860,03
365	481016,253	4787862,5
367	481008,419	4787866,65
369	480999,122	4787872,26
371	480990,992	4787877,84
373	480984,509	4787882,72
375	480978,217	4787887,79
377	480969,923	4787894,86
379	480967,748	4787893,6
381	480959,437	4787891,56
383	480956,087	4787896,36
387	480941,759	4787913,41
389	480933,437	4787919,13
391	480915,699	4787927,55
393	480896,322	4787934,52
395	480899,94	4787922,92
397	480905,92	4787907,49
399	480907,603	4787903,63
401	480909,263	4787893,02
403	480896,703	4787889,86
405	480892,18	4787902,86
407	480884,014	4787916,83
409	480874,586	4787932,41
411	480872,619	4787937,95
413	480868,684	4787943,21
417	480856,898	4787941,58
419	480837,051	4787943,58
423	480814,892	4787948,04
425	480802,691	4787944,97
429	480791,651	4787939,81
431	480788,327	4787935,8
433	480768,684	4787932,04
435	480749,339	4787926,96
437	480729,749	4787921,64
441	480710,553	4787915,87
443	480701,01	4787915,94
445	480682,11	4787910,02
447	480670,364	4787902,3
451	480668,562	4787898,71
453	480672,453	4787886,86
455	480671,417	4787885,63
457	480665,329	4787890,62
459	480658,58	4787883,5
463	480652,149	4787856,05
465	480674,494	4787870,07
467	480677,585	4787872,61

LISTADO PUNTOS IMPARES EXPROPIACIÓN		
PUNTO	X	Y
469	480680,124	4787869,52
471	480677,033	4787866,98
473	480647,256	4787757,7
475	480653,745	4787754,75
477	480656,168	4787751,7
479	480658,52	4787747,42
481	480660,319	4787742,04
483	480662,351	4787732,03
485	480663,389	4787719,43
487	480663,402	4787709,71
489	480667,812	4787705,83
491	480664,62	4787701,45
493	480666,942	4787681,13
495	480668,623	4787659,04
497	480666,243	4787637,74
499	480664,417	4787629,53
501	480660,277	4787610,91
503	480669,824	4787562,79
505	480672,774	4787563,27
507	480674,358	4787553,75
509	480671,878	4787553,35
511	480670,793	4787553,17
513	480682,009	4787558,45
515	480685,993	4787558,81
517	480686,351	4787554,83
519	480682,367	4787554,47
521	480676,363	4787541,64
523	480677,017	4787537,69
525	480672,085	4787536,88
527	480671,43	4787540,82
529	480590,448	4787505,59
531	480591,419	4787503,36
533	480592,483	4787500,92
535	480573,586	4787499,41
537	480566,667	4787489,34
539	480549,414	4787478,98
541	480553,474	4787472,46
543	480547,143	4787469,75
545	480543,34	4787471,51
547	480539,431	4787477,41
549	480588,816	4787499,32
551	480586,641	4787504,32
557	480522,277	4787468,83
559	480510,002	4787465,99
563	480490,182	4787465,8
567	480428,45	4787468,87

LISTADO PUNTOS IMPARES EXPROPIACIÓN		
PUNTO	X	Y
569	480409,327	4787474,24
571	480390,676	4787481,24
573	480379,312	4787483,57
575	480369,245	4787492,09
577	480359,732	4787499,59
579	480351,379	4787505,3
581	480347,391	4787507,76
583	480343,477	4787502,11
585	480340,188	4787504,38
587	480343,982	4787509,87
589	480334,327	4787515,82
591	480317,79	4787526,26
593	480300,917	4787531,47
595	480295,677	4787538,33
597	480283,618	4787546,39
599	480266,812	4787551,08
601	480246,864	4787557,34
603	480238,039	4787562,67
605	480301,85	4787523,37
607	480297,871	4787522,97
609	480297,47	4787526,95
611	480301,449	4787527,35
615	480147,163	4787587,32
617	480129,442	4787595,45
619	480114,278	4787604,62
621	480104,414	4787610,78
623	480106,405	4787613,86
625	480100,95	4787617,55
627	480098,883	4787614,36
629	480082,685	4787626,18
631	480064,615	4787641,09
633	480049,862	4787655,62
635	480037,373	4787669,28
637	480029,063	4787679,05
639	480022,31	4787687,41
643	480004,334	4787709,09
645	480000,467	4787709,68
647	479985,985	4787725,08
649	479971,555	4787738,94
651	479957,809	4787749,74
653	479956,254	4787755,11
655	479939,66	4787764,98
657	479923,794	4787771,75
659	479907,03	4787777,64
661	479903,238	4787775,71
663	479887,634	4787777,62

LISTADO PUNTOS IMPARES EXPROPIACIÓN		
PUNTO	X	Y
665	479872,029	4787779,52
0665a	479866,948	4787780,42
0665b	479866,598	4787775,34
0665c	479863,106	4787775,58
0665d	479863,482	4787781,03
667	479857,214	4787782,14
669	479842,609	4787785,46
671	479834,469	4787784,39
673	479818,24	4787783,32
675	479799,237	4787782,31
677	479738,44	4787790,96
679	479728,675	4787795,6
681	479711,362	4787804,95
683	479702,006	4787810,78
685	479693,701	4787810,7
687	479688,674	4787813,8
689	479688,837	4787819,63
0691a	479683,798	4787821,18
0691b	479680,566	4787817,67
0691c	479677,991	4787820,04
0691d	479680,092	4787822,32
693	479674,331	4787824,1
695	479668,091	4787824,1
697	479662,187	4787822,91
699	479657,553	4787820,74
701	479645,631	4787816,39
703	479645,355	4787817,31
705	479644,002	4787821,77
707	479643,205	4787824,4
709	479642,487	4787828,58
711	479625,131	4787830,73
713	479608,782	4787833,71
715	479601,191	4787839,29
717	479593,275	4787841,37
719	479576,775	4787844,78
721	479558,396	4787847,55
723	479551,822	4787844,27
725	479531,738	4787836,81
727	479527,26	4787830,65
729	479523,985	4787829,4
731	479520,325	4787831,83
733	479510,614	4787831,65
737	479492,121	4787822,92
739	479495,728	4787814,83
741	479484,667	4787809,86
743	479481,322	4787816,88

LISTADO PUNTOS IMPARES EXPROPIACIÓN		
PUNTO	X	Y
745	479469,1	4787809,6
747	479463,684	4787804,41
749	479460,389	4787801,21
751	479455,539	4787809,51

LISTADO PUNTOS PARES EXPROPIACIÓN		
PUNTO	X	Y
2	482277,586	4787492,17
4	482278,2	4787494,78
6	482273,956	4787495,78
8	482268,309	4787497,11
10	482267,88	4787495,28
12	482266,963	4787495,65
14	482267,145	4787496,49
16	482263,921	4787497,19
18	482263,865	4787496,93
20	482269,133	4787503,23
22	482270,203	4787507,75
24	482266,263	4787508,67
26	482265,207	4787504,15
58	482236,055	4787512,73
60	482234,262	4787513,47
62	482227,972	4787513,8
64	482222,46	4787515,68
66	482213,294	4787522,02
68	482215,516	4787533,89
72	482224,193	4787547,17
76	482222,251	4787552,85
80	482218,506	4787558,01
82	482222,541	4787563,85
84	482225,907	4787568,56
86	482228,988	4787572,77
88	482229,603	4787573,6
90	482231,646	4787576,34
92	482233,327	4787578,57
94	482236,974	4787583,33
96	482239,159	4787586,15
98	482240,852	4787584,91
100	482245,82	4787585,36
102	482262,421	4787606,61
104	482270,426	4787617,83
108	482276,681	4787622,2
110	482279,57	4787626,56
114	482281,661	4787632,95
116	482295,147	4787648,45
118	482300,597	4787656,85
120	482297,336	4787659,52
122	482292,995	4787663,07
124	482284,003	4787670,42
126	482273,178	4787657,18
128	482262,353	4787643,94
130	482252,049	4787642,58

LISTADO PUNTOS PARES EXPROPIACIÓN		
PUNTO	X	Y
132	482241,364	4787630,12
134	482227,835	4787616,37
136	482223,436	4787612,06
138	482223,436	4787612,06
140	482220,712	4787607,38
142	482220,523	4787601,87
144	482226,919	4787598,65
146	482229,242	4787590,34
148	482226,9	4787587,29
150	482225,705	4787585,73
152	482223,33	4787582,59
154	482221,904	4787580,68
156	482221,308	4787579,88
158	482216,326	4787573,05
160	482212,904	4787568,22
162	482210,089	4787564,13
166	482204,365	4787566,4
172	482198,015	4787566,62
174	482194,279	4787562,4
178	482187,839	4787549,66
180	482181,549	4787546,81
184	482170,641	4787549,77
186	482168,692	4787552,77
188	482149,636	4787561,08
190	482132,38	4787570,13
192	482114,191	4787579,16
194	482088,732	4787590,31
200	482085,482	4787588,22
202	482073,631	4787587,34
204	482059,299	4787591,76
206	482045,376	4787595,85
208	482036,687	4787602,64
210	482028,792	4787608,68
212	482026,257	4787610,64
214	482011,406	4787612,75
216	481995,898	4787614,96
218	481982,29	4787610,87
220	481964,89	4787610,15
222	481946,38	4787615,71
224	481927,377	4787616,71
226	481919,488	4787622,48
228	481912,779	4787625,93
230	481900,784	4787630,15
232	481882,956	4787632,56
234	481870,625	4787638,23
236	481821,46	4787665,08

LISTADO PUNTOS PARES EXPROPIACIÓN		
PUNTO	X	Y
244	481823,445	4787670,47
246	481816,872	4787672,89
250	481814,915	4787667,57
252	481738,34	4787672,23
254	481722,666	4787670,12
256	481711,723	4787670,61
258	481709,528	4787668,29
260	481689,576	4787666,9
262	481671,612	4787665,64
264	481664,204	4787669,28
266	481655,984	4787678,07
268	481644,784	4787681,73
272	481627,723	4787679,72
274	481614,507	4787677,15
278	481601,29	4787674,58
280	481596,4	4787673,24
282	481589,975	4787670,07
284	481572,996	4787663,27
286	481558,873	4787657,97
288	481560,43	4787653,79
290	481523,584	4787643,85
292	481514,794	4787645,57
294	481504,475	4787648,17
296	481496,61	4787650,59
298	481487,966	4787653,7
300	481479,927	4787657,05
302	481472,056	4787660,77
304	481464,368	4787664,87
306	481460,184	4787667,29
308	481454,111	4787671,09
310	481455,118	4787674,14
312	481454,805	4787677,77
314	481452,919	4787684,44
316	481448,969	4787684,9
318	481431,185	4787693,33
320	481425,002	4787699,13
322	481426,601	4787700,95
324	481428,312	4787702,89
0326a	481425,762	4787704,97
0326b	481429,461	4787709,35
328	481413,057	4787717,29
330	481411,363	4787719,82
334	481411,513	4787727,37
336	481401,267	4787736,4
338	481392,934	4787742,59
340	481384,032	4787748,38

LISTADO PUNTOS PARES EXPROPIACIÓN		
PUNTO	X	Y
342	481375,379	4787752,48
344	481364,534	4787756,34
346	481352,358	4787760,09
350	481353,613	4787763,88
352	481349,815	4787765,14
354	481348,56	4787761,34
356	481338,096	4787760,16
358	481333,252	4787758,32
360	481328,446	4787760,36
362	481324,582	4787751,72
364	481303,18	4787753,69
366	481303,379	4787755,85
370	481292,601	4787767
372	481287,74	4787766,56
374	481281,018	4787763,24
378	481277,533	4787757,29
380	481277,168	4787754,89
382	481267,479	4787756,69
384	481258,368	4787758,77
386	481251,192	4787760,76
388	481243,737	4787763,23
390	481235,976	4787766,25
392	481225,402	4787771,18
394	481218,858	4787774,73
396	481212,339	4787778,64
398	481215,419	4787783,78
400	481216,685	4787790,46
402	481212,116	4787797,62
404	481195,837	4787804,97
406	481204,067	4787811,92
408	481200,765	4787814,7
410	481431,136	4787707,95
412	481433,71	4787711,01
414	481428,986	4787715
416	481426,412	4787711,94
418	481427,138	4787739,58
420	481430,936	4787738,33
422	481430,27	4787736,31
424	481429,681	4787734,53
426	481429,018	4787734,75
428	481425,883	4787735,78
430	481198,558	4787816,57
432	481195,674	4787819
434	481192,06	4787816,83
438	481174,855	4787824,85
440	481164,976	4787836,33

LISTADO PUNTOS PARES EXPROPIACIÓN		
PUNTO	X	Y
442	481155,098	4787847,82
444	481148,079	4787849,79
446	481136,101	4787847,64
448	481129,812	4787844,31
450	481116,396	4787853,44
452	481096,557	4787859,05
454	481082,592	4787869,65
456	481067,538	4787874,67
458	481062,446	4787870,11
460	481060,39	4787865,32
462	481052,15	4787868,65
464	481043,66	4787870,23
466	481037,345	4787869,63
468	481029,959	4787868,93
470	481024,513	4787871,38
472	481016,525	4787875,42
474	481010,85	4787878,63
476	481004,913	4787882,32
478	480997,791	4787887,23
480	480991,64	4787891,86
482	480985,607	4787896,71
484	480977,622	4787903,54
486	480981,546	4787908,07
488	480984,126	4787912,37
494	480983,222	4787919,34
496	480978,515	4787925,56
500	480964,252	4787929,3
502	480961,777	4787929,98
504	480945,003	4787941,25
506	480936,424	4787948,18
508	480925,452	4787955,7
510	480913,927	4787966,42
512	480914,456	4787973,24
514	480912,659	4787976,81
516	480905,128	4787982,36
518	480905,31	4787985,25
522	480903,076	4787992,1
524	480899,527	4787998,81
526	480895,43	4788002,99
528	480893,153	4788008,22
530	480887,302	4788012,65
532	480881,685	4788014,94
534	480880,564	4788013,62
536	480881,95	4788006,14
538	480888,491	4787997,35
540	480892,262	4787987,42

LISTADO PUNTOS PARES EXPROPIACIÓN		
PUNTO	X	Y
542	480892,288	4787980,6
544	480888,829	4787976,11
546	480859,96	4787970,8
548	480838,33	4787970,49
550	480817,459	4787972,23
552	480798,538	4787972,52
554	480795,404	4787969,44
556	480790,997	4787965,11
558	480775,977	4787960,95
560	480761,523	4787956,94
562	480742,066	4787949,29
564	480726,597	4787944,41
566	480710,897	4787940,01
568	480693,315	4787935,22
570	480679,57	4787928,31
572	480665,825	4787921,39
574	480651,979	4787910,63
576	480594,305	4787852,72
578	480592,215	4787850,67
580	480596,58	4787841,05
582	480597,755	4787832,83
584	480611,258	4787776,57
588	480615,906	4787755,54
590	480619,494	4787751,63
592	480625,484	4787750,69
596	480631,339	4787730,84
598	480635,837	4787711,46
600	480640,334	4787692,08
602	480638,077	4787690,33
604	480641,991	4787685,28
606	480642,866	4787674,33
608	480639,659	4787672,69
610	480625,178	4787665,29
612	480615,718	4787660,46
614	480593,961	4787658,79
616	480588,506	4787645,56
618	480571,661	4787638,82
620	480547,173	4787629,63
622	480540,775	4787613,34
624	480539,008	4787594,01
626	480544,332	4787580,1
628	480545,897	4787569,15
630	480550,512	4787547,87
632	480554,61	4787532,62
634	480558,29	4787522,16
636	480553,962	4787516,84

LISTADO PUNTOS PARES EXPROPIACIÓN		
PUNTO	X	Y
638	480551,58	4787510,53
640	480532,02	4787506,38
642	480533,99	4787505,36
644	480532,02	4787506,38
646	480523,521	4787502,54
648	480519,525	4787502,71
650	480505,106	4787489,79
652	480505,433	4787492,06
654	480501,467	4787492,58
656	480500,875	4787488,48
658	480521,47	4787546,39
660	480525,466	4787546,21
662	480499,237	4787487,97
664	480483,054	4787492,39
666	480469,782	4787496,11
668	480464,618	4787493,99
670	480459,396	4787491,05
672	480442,324	4787495,56
674	480424,208	4787499,72
676	480406,5	4787503,23
678	480393,047	4787515,07
680	480385,384	4787518,89
684	480371,295	4787519,25
686	480360,207	4787526,28
688	480364,013	4787531,78
690	480360,724	4787534,05
692	480356,826	4787528,42
694	480347,285	4787534,47
696	480335,664	4787545,54
0696a	480344,934	4787543,29
0696b	480342,605	4787546,55
0696c	480339,353	4787544,22
0696d	480341,682	4787540,96
698	480324,041	4787556,06
700	480318,216	4787563,17
702	480313,823	4787566,63
704	480307,669	4787571,02
706	480292,708	4787573,25
710	480273,522	4787573,1
712	480259,834	4787577,89
714	480246,146	4787582,68
716	480241,587	4787587,79
718	480241,67	4787595,01
720	480237,58	4787594,93
722	480231,116	4787594,81
724	480225,703	4787594,69

LISTADO PUNTOS PARES EXPROPIACIÓN		
PUNTO	X	Y
726	480226,633	4787590,37
728	480223,992	4787588,9
730	480211,109	4787595,07
732	480198,226	4787601,23
734	480179,992	4787607,27
736	480168,631	4787610,55
738	480151,713	4787616,04
740	480133,611	4787623,89
742	480116,792	4787628,58
744	480108,489	4787633,39
746	480099,086	4787636,28
748	480091,903	4787642,21
750	480087,437	4787651,65
752	480074,277	4787658,41
754	480062,546	4787669,78
756	480059,016	4787677,19
758	480049,544	4787685,23
760	480046,74	4787690,98
762	480044,089	4787702,67
764	480035,411	4787709,33
766	480031,767	4787717,05
768	480031,848	4787733,4
770	480014,405	4787729,19
772	480005,765	4787738,8
774	480008,504	4787746,47
776	479993,913	4787760,55
778	479985,233	4787767,97
780	479970,06	4787779,43
782	479956,667	4787787,06
784	479943,273	4787794,69
786	479926,858	4787800,99
788	479900,831	4787808,72
790	479877,383	4787803,64
0792a	479868,765	4787806,67
0792b	479869,156	4787812,34
0792c	479865,665	4787812,58
0792d	479865,273	4787806,92
794	479857,353	4787804,93
796	479837,026	4787807,72
798	479816,7	4787810,52
800	479806,711	4787807,92
802	479793,518	4787808,06
804	479790,47	4787810,95
806	479768,168	4787815,24
808	479750,832	4787819,6
810	479737,572	4787823,82

LISTADO PUNTOS PARES EXPROPIACIÓN		
PUNTO	X	Y
812	479732,98	4787826,64
814	479722,526	4787831,95
816	479712,03	4787837,28
818	479714,325	4787831,49
820	479707,975	4787830,5
822	479690,807	4787841,31
824	479673,899	4787851,69
826	479657,675	4787859,71
828	479637,097	4787869,6
830	479616,868	4787875,07
832	479593,755	4787876,34
836	479572,521	4787873,82
840	479552,152	4787869,67
842	479541,457	4787867,83
844	479531,439	4787864,73
846	479508,792	4787860,07
0848a	479507,901	4787861,99
0848b	479504,262	4787860,33
0848c	479506,368	4787855,71
850	479502,915	4787852,22
852	479496,243	4787850,72
854	479478,805	4787843,38
856	479476,811	4787853,11
858	479465,957	4787851,04
860	479466,694	4787838,75
862	479456,464	4787831,91
864	479459,059	4787827,83
866	479448,851	4787820,96
868	479451,763	4787815,98
870	479668,358	4787860,08
872	479670,384	4787863,53
874	479673,833	4787861,51
876	479671,806	4787858,06

6 Listado de la poligonal de servidumbres

PUNTO	X	Y
2001	0482265,501	4787481,126
2003	0482263,431	4787478,924
2005	0482259,735	4787476,909
2007	0482245,474	4787474,830
2009	0482241,423	4787474,985
2011	0482210,498	4787481,295
2013	0482241,823	4787476,945
2015	0482210,513	4787483,333
2017	0482206,501	4787481,737
2019	0482186,012	4787481,893
2021	0482206,516	4787483,736
2023	0482186,385	4787483,890
2025	0482182,067	4787483,210
2027	0482136,404	4787514,468
2029	0482183,197	4787484,861
2031	0482137,303	4787516,276
2033	0481273,326	4787738,605
2035	0481234,820	4787748,187
2037	0481207,789	4787754,914
2039	0481273,809	4787740,546
2041	0481235,736	4787750,020
2043	0481208,272	4787756,855
2045	0480656,668	4787851,545
2047	0480676,399	4787867,753
2049	0480656,170	4787853,724
2051	0480675,129	4787869,298
2053	0480671,946	4787559,082
2055	0480674,236	4787544,909
2057	0480682,185	4787555,629
2059	0480670,785	4787553,728
2061	0480672,542	4787542,854
2063	0480683,792	4787554,438
2065	0480674,926	4787542,482
2067	0480666,710	4787534,719
2069	0480671,445	4787536,866

PUNTO	X	Y
2071	0480610,247	4787510,938
2073	0480591,472	4787501,075
2077	0480602,588	4787509,174
2079	0480591,420	4787503,307
2081	0480567,708	4787490,852
2083	0480541,234	4787474,687
2085	0480535,217	4787471,526
2087	0480540,124	4787476,363
2089	0480534,288	4787473,298
2091	0480318,169	4787526,019
2093	0480301,750	4787524,365
2095	0480314,329	4787527,643
2097	0480301,550	4787526,355
2099	0482266,538	4787496,623
2101	0482268,136	4787503,461
2103	0482264,583	4787497,047
2105	0482266,205	4787503,915
2107	0481422,461	4787707,818
2109	0481429,165	4787709,349
2111	0481420,800	4787709,491
2113	0481428,720	4787711,299
2115	0481379,895	4787750,338
2117	0481426,208	4787736,661
2119	0481359,849	4787758,343
2121	0481426,775	4787738,580
2123	0480523,388	4787502,541
2125	0480525,599	4787496,131
2127	0480523,688	4787495,539
2129	0480521,239	4787502,637
2131	0480524,289	4787542,258
2133	0480522,700	4787506,575
2135	0480520,702	4787506,664
2137	0480522,291	4787542,346
2139	0480351,655	4787531,403
2141	0480352,973	4787531,536
2143	0479669,947	4787853,647
2145	0479671,464	4787858,589
2147	0479668,130	4787854,545

PUNTO	X	Y
2149	0479669,552	4787859,176

LISTADO PUNTOS PARES EXPROPIACIÓN		
PUNTO	X	Y
2	482277,586	4787492,17
4	482278,2	4787494,78
6	482273,956	4787495,78
8	482268,309	4787497,11
10	482267,88	4787495,28
12	482266,963	4787495,65
14	482267,145	4787496,49
16	482263,921	4787497,19
18	482263,865	4787496,93
20	482269,133	4787503,23
22	482270,203	4787507,75
24	482266,263	4787508,67
26	482265,207	4787504,15
58	482236,055	4787512,73
60	482234,262	4787513,47
62	482227,972	4787513,8
64	482222,46	4787515,68
66	482213,294	4787522,02
68	482215,516	4787533,89
72	482224,193	4787547,17
76	482222,251	4787552,85
80	482218,506	4787558,01
82	482222,541	4787563,85
84	482225,907	4787568,56
86	482228,988	4787572,77
88	482229,603	4787573,6
90	482231,646	4787576,34
92	482233,327	4787578,57
94	482236,974	4787583,33
96	482239,159	4787586,15
98	482240,852	4787584,91
100	482245,82	4787585,36
102	482262,421	4787606,61
104	482270,426	4787617,83
108	482276,681	4787622,2
110	482279,57	4787626,56
114	482281,661	4787632,95
116	482295,147	4787648,45
118	482300,597	4787656,85
120	482297,336	4787659,52
122	482292,995	4787663,07
124	482284,003	4787670,42
126	482273,178	4787657,18
128	482262,353	4787643,94
130	482252,049	4787642,58

LISTADO PUNTOS PARES EXPROPIACIÓN		
PUNTO	X	Y
132	482241,364	4787630,12
134	482227,835	4787616,37
136	482223,436	4787612,06
138	482223,436	4787612,06
140	482220,712	4787607,38
142	482220,523	4787601,87
144	482226,919	4787598,65
146	482229,242	4787590,34
148	482226,9	4787587,29
150	482225,705	4787585,73
152	482223,33	4787582,59
154	482221,904	4787580,68
156	482221,308	4787579,88
158	482216,326	4787573,05
160	482212,904	4787568,22
162	482210,089	4787564,13
166	482204,365	4787566,4
172	482198,015	4787566,62
174	482194,279	4787562,4
178	482187,839	4787549,66
180	482181,549	4787546,81
184	482170,641	4787549,77
186	482168,692	4787552,77
188	482149,636	4787561,08
190	482132,38	4787570,13
192	482114,191	4787579,16
194	482088,732	4787590,31
200	482085,482	4787588,22
202	482073,631	4787587,34
204	482059,299	4787591,76
206	482045,376	4787595,85
208	482036,687	4787602,64
210	482028,792	4787608,68
212	482026,257	4787610,64
214	482011,406	4787612,75
216	481995,898	4787614,96
218	481982,29	4787610,87
220	481964,89	4787610,15
222	481946,38	4787615,71
224	481927,377	4787616,71
226	481919,488	4787622,48
228	481912,779	4787625,93
230	481900,784	4787630,15
232	481882,956	4787632,56
234	481870,625	4787638,23
236	481821,46	4787665,08

LISTADO PUNTOS PARES EXPROPIACIÓN		
PUNTO	X	Y
244	481823,445	4787670,47
246	481816,872	4787672,89
250	481814,915	4787667,57
252	481738,34	4787672,23
254	481722,666	4787670,12
256	481711,723	4787670,61
258	481709,528	4787668,29
260	481689,576	4787666,9
262	481671,612	4787665,64
264	481664,204	4787669,28
266	481655,984	4787678,07
268	481644,784	4787681,73
272	481627,723	4787679,72
274	481614,507	4787677,15
278	481601,29	4787674,58
280	481596,4	4787673,24
282	481589,975	4787670,07
284	481572,996	4787663,27
286	481558,873	4787657,97
288	481560,43	4787653,79
290	481523,584	4787643,85
292	481514,794	4787645,57
294	481504,475	4787648,17
296	481496,61	4787650,59
298	481487,966	4787653,7
300	481479,927	4787657,05
302	481472,056	4787660,77
304	481464,368	4787664,87
306	481460,184	4787667,29
308	481454,111	4787671,09
310	481455,118	4787674,14
312	481454,805	4787677,77
314	481452,919	4787684,44
316	481448,969	4787684,9
318	481431,185	4787693,33
320	481425,002	4787699,13
322	481426,601	4787700,95
324	481428,312	4787702,89
0326a	481425,762	4787704,97
0326b	481429,461	4787709,35
328	481413,057	4787717,29
330	481411,363	4787719,82
334	481411,513	4787727,37
336	481401,267	4787736,4
338	481392,934	4787742,59
340	481384,032	4787748,38

LISTADO PUNTOS PARES EXPROPIACIÓN		
PUNTO	X	Y
342	481375,379	4787752,48
344	481364,534	4787756,34
346	481352,358	4787760,09
350	481353,613	4787763,88
352	481349,815	4787765,14
354	481348,56	4787761,34
356	481338,096	4787760,16
358	481333,252	4787758,32
360	481328,446	4787760,36
362	481324,582	4787751,72
364	481303,18	4787753,69
366	481303,379	4787755,85
370	481292,601	4787767
372	481287,74	4787766,56
374	481281,018	4787763,24
378	481277,533	4787757,29
380	481277,168	4787754,89
382	481267,479	4787756,69
384	481258,368	4787758,77
386	481251,192	4787760,76
388	481243,737	4787763,23
390	481235,976	4787766,25
392	481225,402	4787771,18
394	481218,858	4787774,73
396	481212,339	4787778,64
398	481215,419	4787783,78
400	481216,685	4787790,46
402	481212,116	4787797,62
404	481195,837	4787804,97
406	481204,067	4787811,92
408	481200,765	4787814,7
410	481431,136	4787707,95
412	481433,71	4787711,01
414	481428,986	4787715
416	481426,412	4787711,94
418	481427,138	4787739,58
420	481430,936	4787738,33
422	481430,27	4787736,31
424	481429,681	4787734,53
426	481429,018	4787734,75
428	481425,883	4787735,78
430	481198,558	4787816,57
432	481195,674	4787819
434	481192,06	4787816,83
438	481174,855	4787824,85
440	481164,976	4787836,33

LISTADO PUNTOS PARES EXPROPIACIÓN		
PUNTO	X	Y
442	481155,098	4787847,82
444	481148,079	4787849,79
446	481136,101	4787847,64
448	481129,812	4787844,31
450	481116,396	4787853,44
452	481096,557	4787859,05
454	481082,592	4787869,65
456	481067,538	4787874,67
458	481062,446	4787870,11
460	481060,39	4787865,32
462	481052,15	4787868,65
464	481043,66	4787870,23
466	481037,345	4787869,63
468	481029,959	4787868,93
470	481024,513	4787871,38
472	481016,525	4787875,42
474	481010,85	4787878,63
476	481004,913	4787882,32
478	480997,791	4787887,23
480	480991,64	4787891,86
482	480985,607	4787896,71
484	480977,622	4787903,54
486	480981,546	4787908,07
488	480984,126	4787912,37
494	480983,222	4787919,34
496	480978,515	4787925,56
500	480964,252	4787929,3
502	480961,777	4787929,98
504	480945,003	4787941,25
506	480936,424	4787948,18
508	480925,452	4787955,7
510	480913,927	4787966,42
512	480914,456	4787973,24
514	480912,659	4787976,81
516	480905,128	4787982,36
518	480905,31	4787985,25
522	480903,076	4787992,1
524	480899,527	4787998,81
526	480895,43	4788002,99
528	480893,153	4788008,22
530	480887,302	4788012,65
532	480881,685	4788014,94
534	480880,564	4788013,62
536	480881,95	4788006,14
538	480888,491	4787997,35
540	480892,262	4787987,42

LISTADO PUNTOS PARES EXPROPIACIÓN		
PUNTO	X	Y
542	480892,288	4787980,6
544	480888,829	4787976,11
546	480859,96	4787970,8
548	480838,33	4787970,49
550	480817,459	4787972,23
552	480798,538	4787972,52
554	480795,404	4787969,44
556	480790,997	4787965,11
558	480775,977	4787960,95
560	480761,523	4787956,94
562	480742,066	4787949,29
564	480726,597	4787944,41
566	480710,897	4787940,01
568	480693,315	4787935,22
570	480679,57	4787928,31
572	480665,825	4787921,39
574	480651,979	4787910,63
576	480594,305	4787852,72
578	480592,215	4787850,67
580	480596,58	4787841,05
582	480597,755	4787832,83
584	480611,258	4787776,57
588	480615,906	4787755,54
590	480619,494	4787751,63
592	480625,484	4787750,69
596	480631,339	4787730,84
598	480635,837	4787711,46
600	480640,334	4787692,08
602	480638,077	4787690,33
604	480641,991	4787685,28
606	480642,866	4787674,33
608	480639,659	4787672,69
610	480625,178	4787665,29
612	480615,718	4787660,46
614	480593,961	4787658,79
616	480588,506	4787645,56
618	480571,661	4787638,82
620	480547,173	4787629,63
622	480540,775	4787613,34
624	480539,008	4787594,01
626	480544,332	4787580,1
628	480545,897	4787569,15
630	480550,512	4787547,87
632	480554,61	4787532,62
634	480558,29	4787522,16
636	480553,962	4787516,84

LISTADO PUNTOS PARES EXPROPIACIÓN		
PUNTO	X	Y
638	480551,58	4787510,53
640	480532,02	4787506,38
642	480533,99	4787505,36
644	480532,02	4787506,38
646	480523,521	4787502,54
648	480519,525	4787502,71
650	480505,106	4787489,79
652	480505,433	4787492,06
654	480501,467	4787492,58
656	480500,875	4787488,48
658	480521,47	4787546,39
660	480525,466	4787546,21
662	480499,237	4787487,97
664	480483,054	4787492,39
666	480469,782	4787496,11
668	480464,618	4787493,99
670	480459,396	4787491,05
672	480442,324	4787495,56
674	480424,208	4787499,72
676	480406,5	4787503,23
678	480393,047	4787515,07
680	480385,384	4787518,89
684	480371,295	4787519,25
686	480360,207	4787526,28
688	480364,013	4787531,78
690	480360,724	4787534,05
692	480356,826	4787528,42
694	480347,285	4787534,47
696	480335,664	4787545,54
0696a	480344,934	4787543,29
0696b	480342,605	4787546,55
0696c	480339,353	4787544,22
0696d	480341,682	4787540,96
698	480324,041	4787556,06
700	480318,216	4787563,17
702	480313,823	4787566,63
704	480307,669	4787571,02
706	480292,708	4787573,25
710	480273,522	4787573,1
712	480259,834	4787577,89
714	480246,146	4787582,68
716	480241,587	4787587,79
718	480241,67	4787595,01
720	480237,58	4787594,93
722	480231,116	4787594,81
724	480225,703	4787594,69

LISTADO PUNTOS PARES EXPROPIACIÓN		
PUNTO	X	Y
726	480226,633	4787590,37
728	480223,992	4787588,9
730	480211,109	4787595,07
732	480198,226	4787601,23
734	480179,992	4787607,27
736	480168,631	4787610,55
738	480151,713	4787616,04
740	480133,611	4787623,89
742	480116,792	4787628,58
744	480108,489	4787633,39
746	480099,086	4787636,28
748	480091,903	4787642,21
750	480087,437	4787651,65
752	480074,277	4787658,41
754	480062,546	4787669,78
756	480059,016	4787677,19
758	480049,544	4787685,23
760	480046,74	4787690,98
762	480044,089	4787702,67
764	480035,411	4787709,33
766	480031,767	4787717,05
768	480031,848	4787733,4
770	480014,405	4787729,19
772	480005,765	4787738,8
774	480008,504	4787746,47
776	479993,913	4787760,55
778	479985,233	4787767,97
780	479970,06	4787779,43
782	479956,667	4787787,06
784	479943,273	4787794,69
786	479926,858	4787800,99
788	479900,831	4787808,72
790	479877,383	4787803,64
0792a	479868,765	4787806,67
0792b	479869,156	4787812,34
0792c	479865,665	4787812,58
0792d	479865,273	4787806,92
794	479857,353	4787804,93
796	479837,026	4787807,72
798	479816,7	4787810,52
800	479806,711	4787807,92
802	479793,518	4787808,06
804	479790,47	4787810,95
806	479768,168	4787815,24
808	479750,832	4787819,6
810	479737,572	4787823,82

LISTADO PUNTOS PARES EXPROPIACIÓN		
PUNTO	X	Y
812	479732,98	4787826,64
814	479722,526	4787831,95
816	479712,03	4787837,28
818	479714,325	4787831,49
820	479707,975	4787830,5
822	479690,807	4787841,31
824	479673,899	4787851,69
826	479657,675	4787859,71
828	479637,097	4787869,6
830	479616,868	4787875,07
832	479593,755	4787876,34
836	479572,521	4787873,82
840	479552,152	4787869,67
842	479541,457	4787867,83
844	479531,439	4787864,73
846	479508,792	4787860,07
0848a	479507,901	4787861,99
0848b	479504,262	4787860,33
0848c	479506,368	4787855,71
850	479502,915	4787852,22
852	479496,243	4787850,72
854	479478,805	4787843,38
856	479476,811	4787853,11
858	479465,957	4787851,04
860	479466,694	4787838,75
862	479456,464	4787831,91
864	479459,059	4787827,83
866	479448,851	4787820,96
868	479451,763	4787815,98
870	479668,358	4787860,08
872	479670,384	4787863,53
874	479673,833	4787861,51
876	479671,806	4787858,06

7 Listado de la poligonal de ocupaciones temporales

LISTADO PUNTOS IMPARES TEMPORAL		
PUNTO	X	Y
1001	482266,987	4787480,97
1003	482260,665	4787476,03
1005	482245,261	4787473,79
1007	482208,299	4787480,72
1009	482210,521	4787484,35
1011	482185,331	4787480,9
1013	482184,908	4787484,9
1015	482163,62	4787494,63
1017	482134,333	4787514,67
1019	482137,722	4787517,14
1021	481512,577	4787628,19
1023	481505,338	4787629,83
1025	481497,154	4787632,07
1027	481485,821	4787635,87
1029	481479,155	4787638,37
1031	481469,435	4787642,6
1033	481459,042	4787647,82
1035	481451,842	4787651,89
1037	481443,653	4787657,02
1039	481270,892	4787731,22
1041	481233,059	4787744,66
1043	481208,483	4787753,4
1045	481209,519	4787760,05
1047	481200,731	4787765,16
1055	481041,249	4787841,23
1057	481038,141	4787844,47
1061	481020,864	4787853,7
1063	481012,876	4787857,48
1065	481005,463	4787861,43
1067	480996,01	4787867,13
1069	480985,8	4787874,2
1071	480977,584	4787880,56
1073	480968,942	4787887,77
1075	480961,294	4787892,02
1077	480656,918	4787850,46
1079	480655,695	4787854,63
1081	480665,52	4787532,7
1083	480618,376	4787512,2
1085	480588,417	4787500,24
1087	480583,103	4787503,13

LISTADO PUNTOS IMPARES TEMPORAL		
PUNTO	X	Y
1089	479664,487	4787797,32
1091	479656,142	4787820,23
1093	479665,047	4787807,46
1095	479659,824	4787821,81
1101	480342,359	4787507,52
1103	480301,85	4787523,37
1103	480312,261	4787528,47
1105	479358,409	4787782,8
1107	479350,392	4787778,07
1109	479343,158	4787771,77
1111	479341,103	4787763,95
1113	479346,115	4787743,29
1115	479352,993	4787718,55
1117	479359,217	4787700,68
1119	479365,79	4787694,02
1121	479372,6	4787696,89
1123	479380,03	4787698,75
1125	479379,97	4787705,25
1127	479379,12	4787714,72
1129	479378,24	4787720,43
1131	479376,22	4787727,82
1133	479374,2	4787734,76
1135	479371,21	4787743,99
1137	479369,36	4787749,71
1139	479368,13	4787755,86
1141	479366,03	4787765,71
1143	479362,34	4787782,3
1145	479362,022	4787783,65

LISTADO PUNTOS PARES TEMPORAL		
PUNTO	X	Y
1004	482267,709	4787497,25
1010	482263,834	4787498,23
1012	482263,156	4787498,38
1014	482262,938	4787497,38
1016	482227,446	4787560,39
1018	482232,835	4787567,88
1020	482233,444	4787568,71
1022	482236,249	4787572,48
1024	482227,22	4787597,49
1026	482222,135	4787590,94
1028	482217,078	4787584,23
1030	482216,473	4787583,44
1032	482210,287	4787574,92
1034	481526,522	4787649,39
1036	481513,352	4787652,06
1038	481502,525	4787655
1040	481491,02	4787658,96
1042	481478,938	4787664,1
1044	481469,771	4787668,74
1046	481460,837	4787673,92
1048	481422,705	4787707,57
1052	481279,464	4787760,58
1054	481274,101	4787761,52
1056	481268,682	4787762,57
1058	481259,86	4787764,59
1060	481252,927	4787766,51
1062	481247,053	4787768,44
1064	481235,177	4787773,14
1066	481228,151	4787776,52
1068	481220,251	4787780,86
1070	481034,843	4787873,38
1072	481027,069	4787876,81
1074	481019,834	4787880,45
1076	481008,146	4787887,38
1078	480996,789	4787895,46
1080	480989,428	4787901,34
1082	480523,627	4787504,91
1084	480526,331	4787497,08
1090a	479867,846	4787804,26
1090b	479868,017	4787806,73
1090c	479866,021	4787806,86
1090d	479865,85	4787804,38
1092	479669,38	4787853,93
1094	479665,784	4787855,7


8 Listado de la poligonal de servidumbres


LISTADO PUNTOS IMPARES SERVIDUMBRE		
PUNTO	X	Y
2001	482265,709	4787481,1
2003	482263,478	4787478,88
2005	482259,735	4787476,91
2007	482245,474	4787474,83
2009	482241,423	4787474,99
2011	482210,498	4787481,3
2013	482241,823	4787476,95
2015	482210,513	4787483,33
2017	482206,501	4787481,74
2019	482186,012	4787481,89
2021	482206,516	4787483,74
2023	482186,385	4787483,89
2025	482182,067	4787483,21
2027	482136,404	4787514,47
2029	482183,197	4787484,86
2031	482137,303	4787516,28
2031a	481398,841	4787682,91
2031b	481374,437	4787695,77
2031c	481399,774	4787684,67
2031d	481375,37	4787697,54
2031e	481288,159	4787729,33
2031f	481292,272	4787735,7
2031g	481286,222	4787730,02
2031h	481288,341	4787733,3
2033	481271,869	4787731,94
2035	481233,509	4787745,56
2037	481207,639	4787754,76
2039	481273,823	4787733,36
2043	481208,309	4787756,64
2045	480656,668	4787851,55
2047	480676,399	4787867,75
2049	480656,17	4787853,72
2051	480675,129	4787869,3
2053	480586,641	4787504,32
2055	480673,864	4787556,72
2057	480682,278	4787555,47
2059	480674,193	4787554,74
2061	480673,371	4787553,59
2063	480675,376	4787541,48
2065	480670,659	4787551,6
2067	480672,417	4787540,99
2069	480671,607	4787539,75

LISTADO PUNTOS IMPARES SERVIDUMBRE		
PUNTO	X	Y
2071	480668,542	4787538,42
2073	480672,774	4787536,99
2075	480666,417	4787534,22
2077	480615,008	4787511,82
2079	480592,084	4787501,84
2081	480587,768	4787501,73
2083	480584,397	4787503,56
2091	480340,556	4787504,92
2093	480301,048	4787523,41
2095	480341,711	4787506,58
2097	480301,895	4787525,22
2097a	479678,499	4787820,59
2097b	479674,873	4787823,93
2099	482266,538	4787496,62
2101	482268,136	4787503,46
2103	482264,583	4787497,05
2105	482266,205	4787503,92
2107	481424,974	4787705,61
2109	481428,698	4787709,99
2111	481423,422	4787706,87
2113	481427,174	4787711,29
2115	481352,672	4787761,03
2117	481426,197	4787736,73
2119	481353,299	4787762,93
2121	481426,824	4787738,63
2123	480501,332	4787491,64
2125	480417,084	4787503,81
2127	480501,046	4787489,66
2129	480416,798	4787501,83
2131	480341,792	4787545,96
2131a	480555,856	4787519,17
2131b	480525,561	4787543,81
2131c	480524,299	4787542,26
2131d	480554,593	4787517,61
2133	480332,427	4787559,04
2135	480304,36	4787573,91
2137	480283,346	4787578,24
2139a	480340,166	4787544,8
2139b	480331,075	4787557,49
2139c	480282,943	4787576,28
2141a	479868,594	4787804,21
2141b	479865,102	4787804,43
2143	479668,481	4787854,37
2145	479670,944	4787858,56
2147	479666,683	4787855,26
2149	479669,22	4787859,58

APÉNDICE N° 20.1

Planos

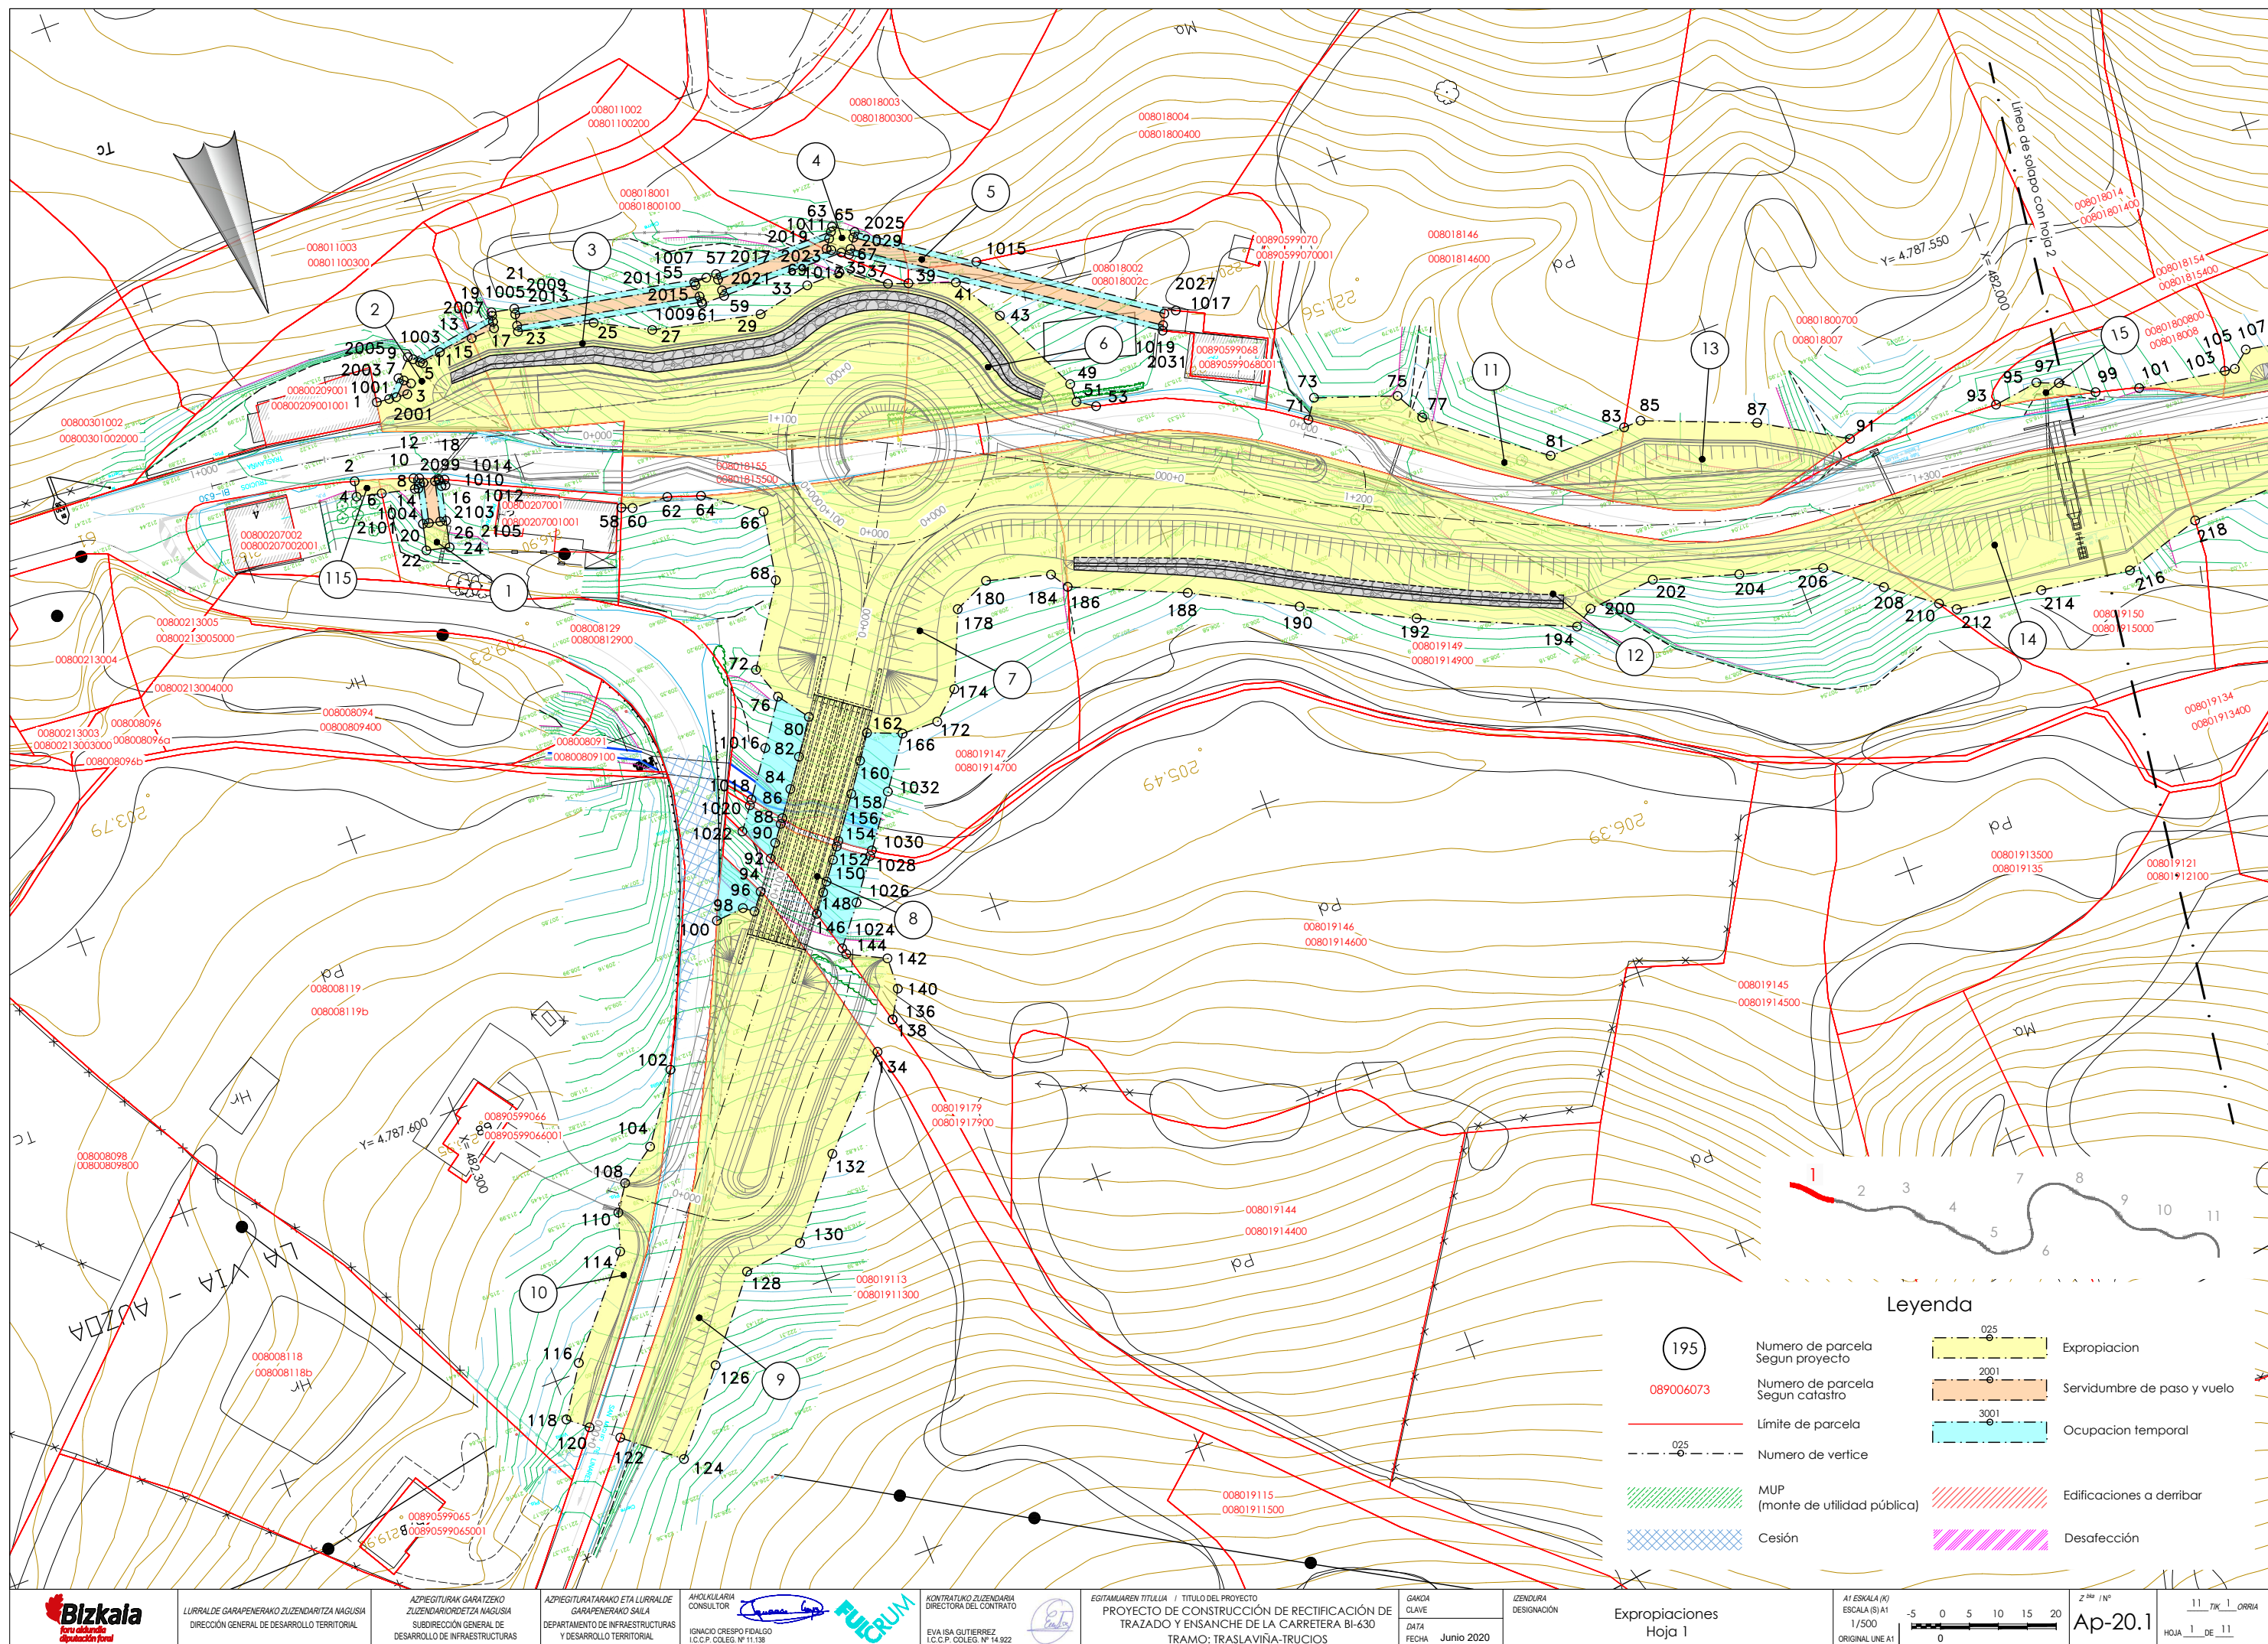

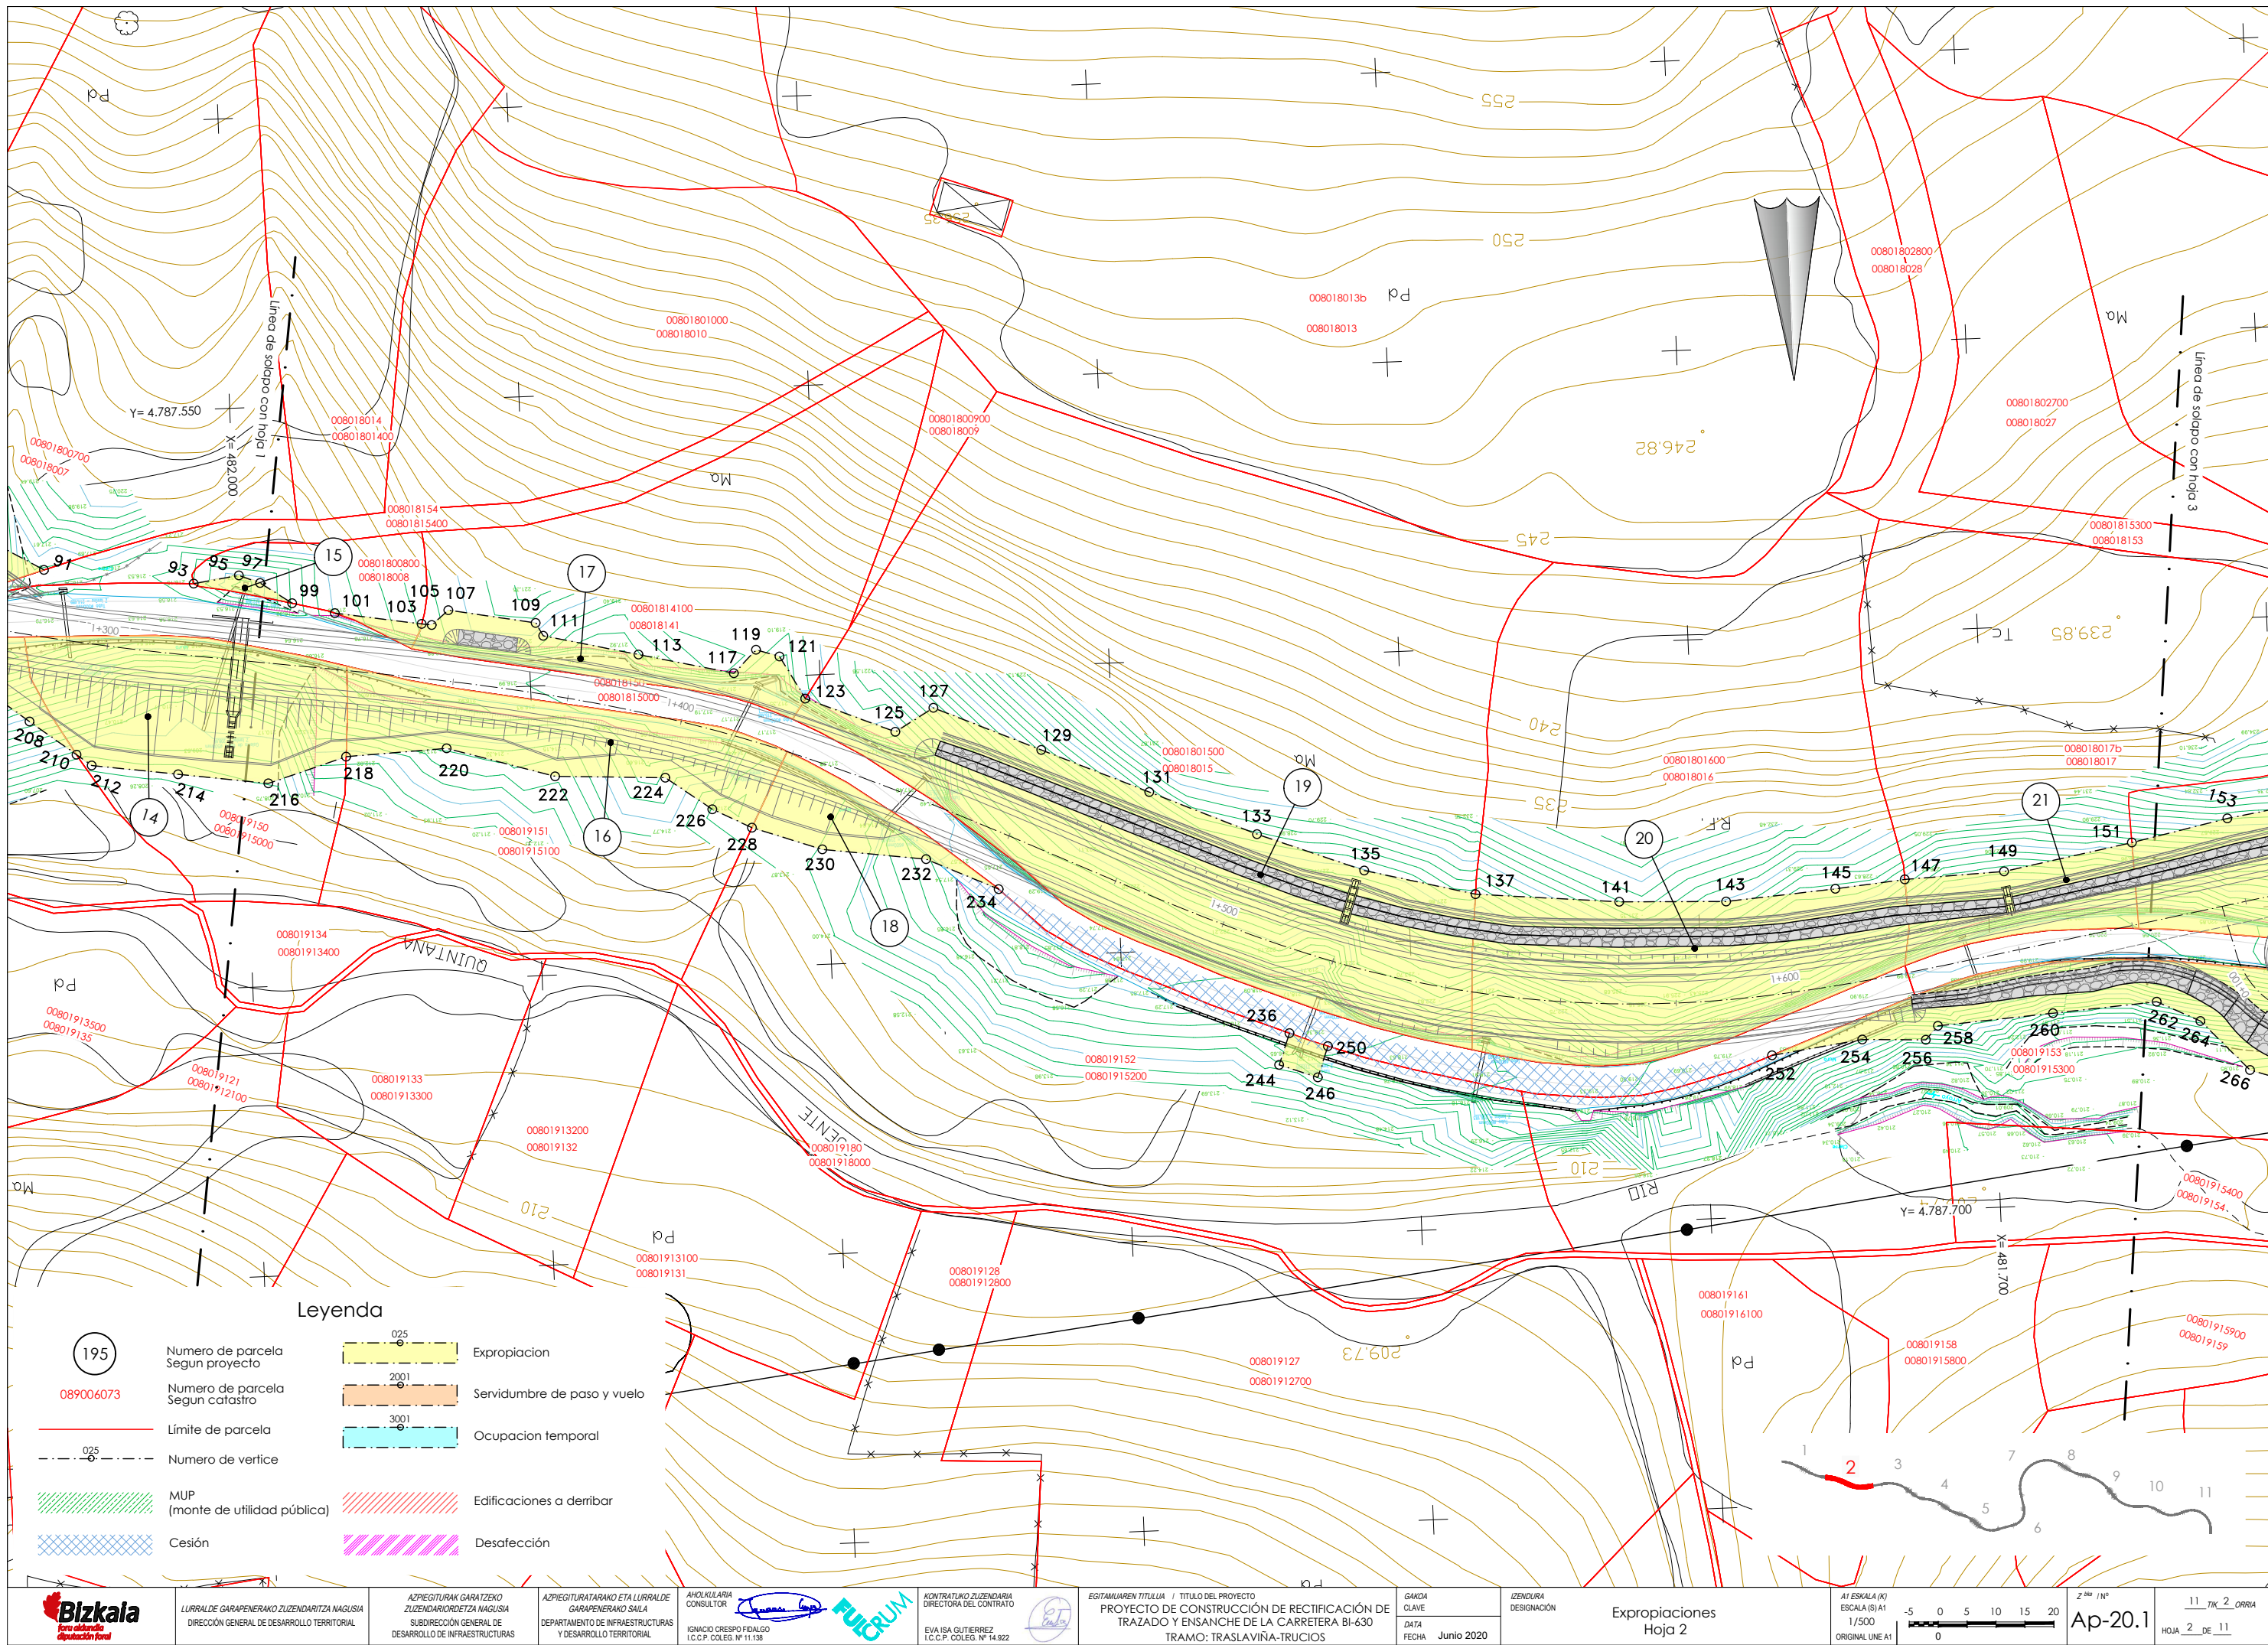

Leyenda

- Número de parcela Segun proyecto
- Número de parcela Segun catastro
- Límite de parcela
- Número de vertice
- MUP (monte de utilidad pública)
- Cesión
- Expropiación
- Servidumbre de paso y vuelo
- Ocupación temporal
- Edificaciones a demorar
- Desafección



LURRALDE GARAPENERAKO ZUZENDARITZA NAGUSIA
DIRECCIÓN GENERAL DE DESARROLLO TERRITORIAL

AZPIEGITURAK GARATZEKO
ZUZENDARIORDETZA NAGUSIA
SUBDIRECCIÓN GENERAL DE
DESARROLLO DE INFRAESTRUCTURAS

AZPIEGITURATARAKO ETA LURRALDE
GARAPENERAKO SAILA
DEPARTAMENTO DE INFRAESTRUCTURAS
Y DESARROLLO TERRITORIAL

AHOLKULARIA
CONSULTOR

IGNACIO CRESPO FIDALGO
I.C.C.P. COLEG. Nº 11.138



KONTRATUERO ZUZENDARIA
DIRECTORA DEL CONTRATO

EVA ISA GUTIERREZ
I.C.C.P. COLEG. Nº 14.922


EGITAMAIAREN TITULUA / TÍTULO DEL PROYECTO
PROYECTO DE CONSTRUCCIÓN DE RECTIFICACIÓN DE
TRAZADO Y ENSANCHE DE LA CARRETERA BI-630
TRAMO: TRASLAVIÑA-TRUCIOS

GAIKOA
CLAVE
DATA
FECHA

IZENDURA
DESIGNACIÓN


Expropiaciones
Hoja 2

A1 ESKALA (K)
ESCALA (S) A1
1/500
ORIGINAL LINE A1

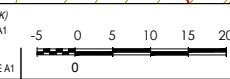


2.º Nº
Ap-20.1


11.º Nº
Hoja 2 de 11

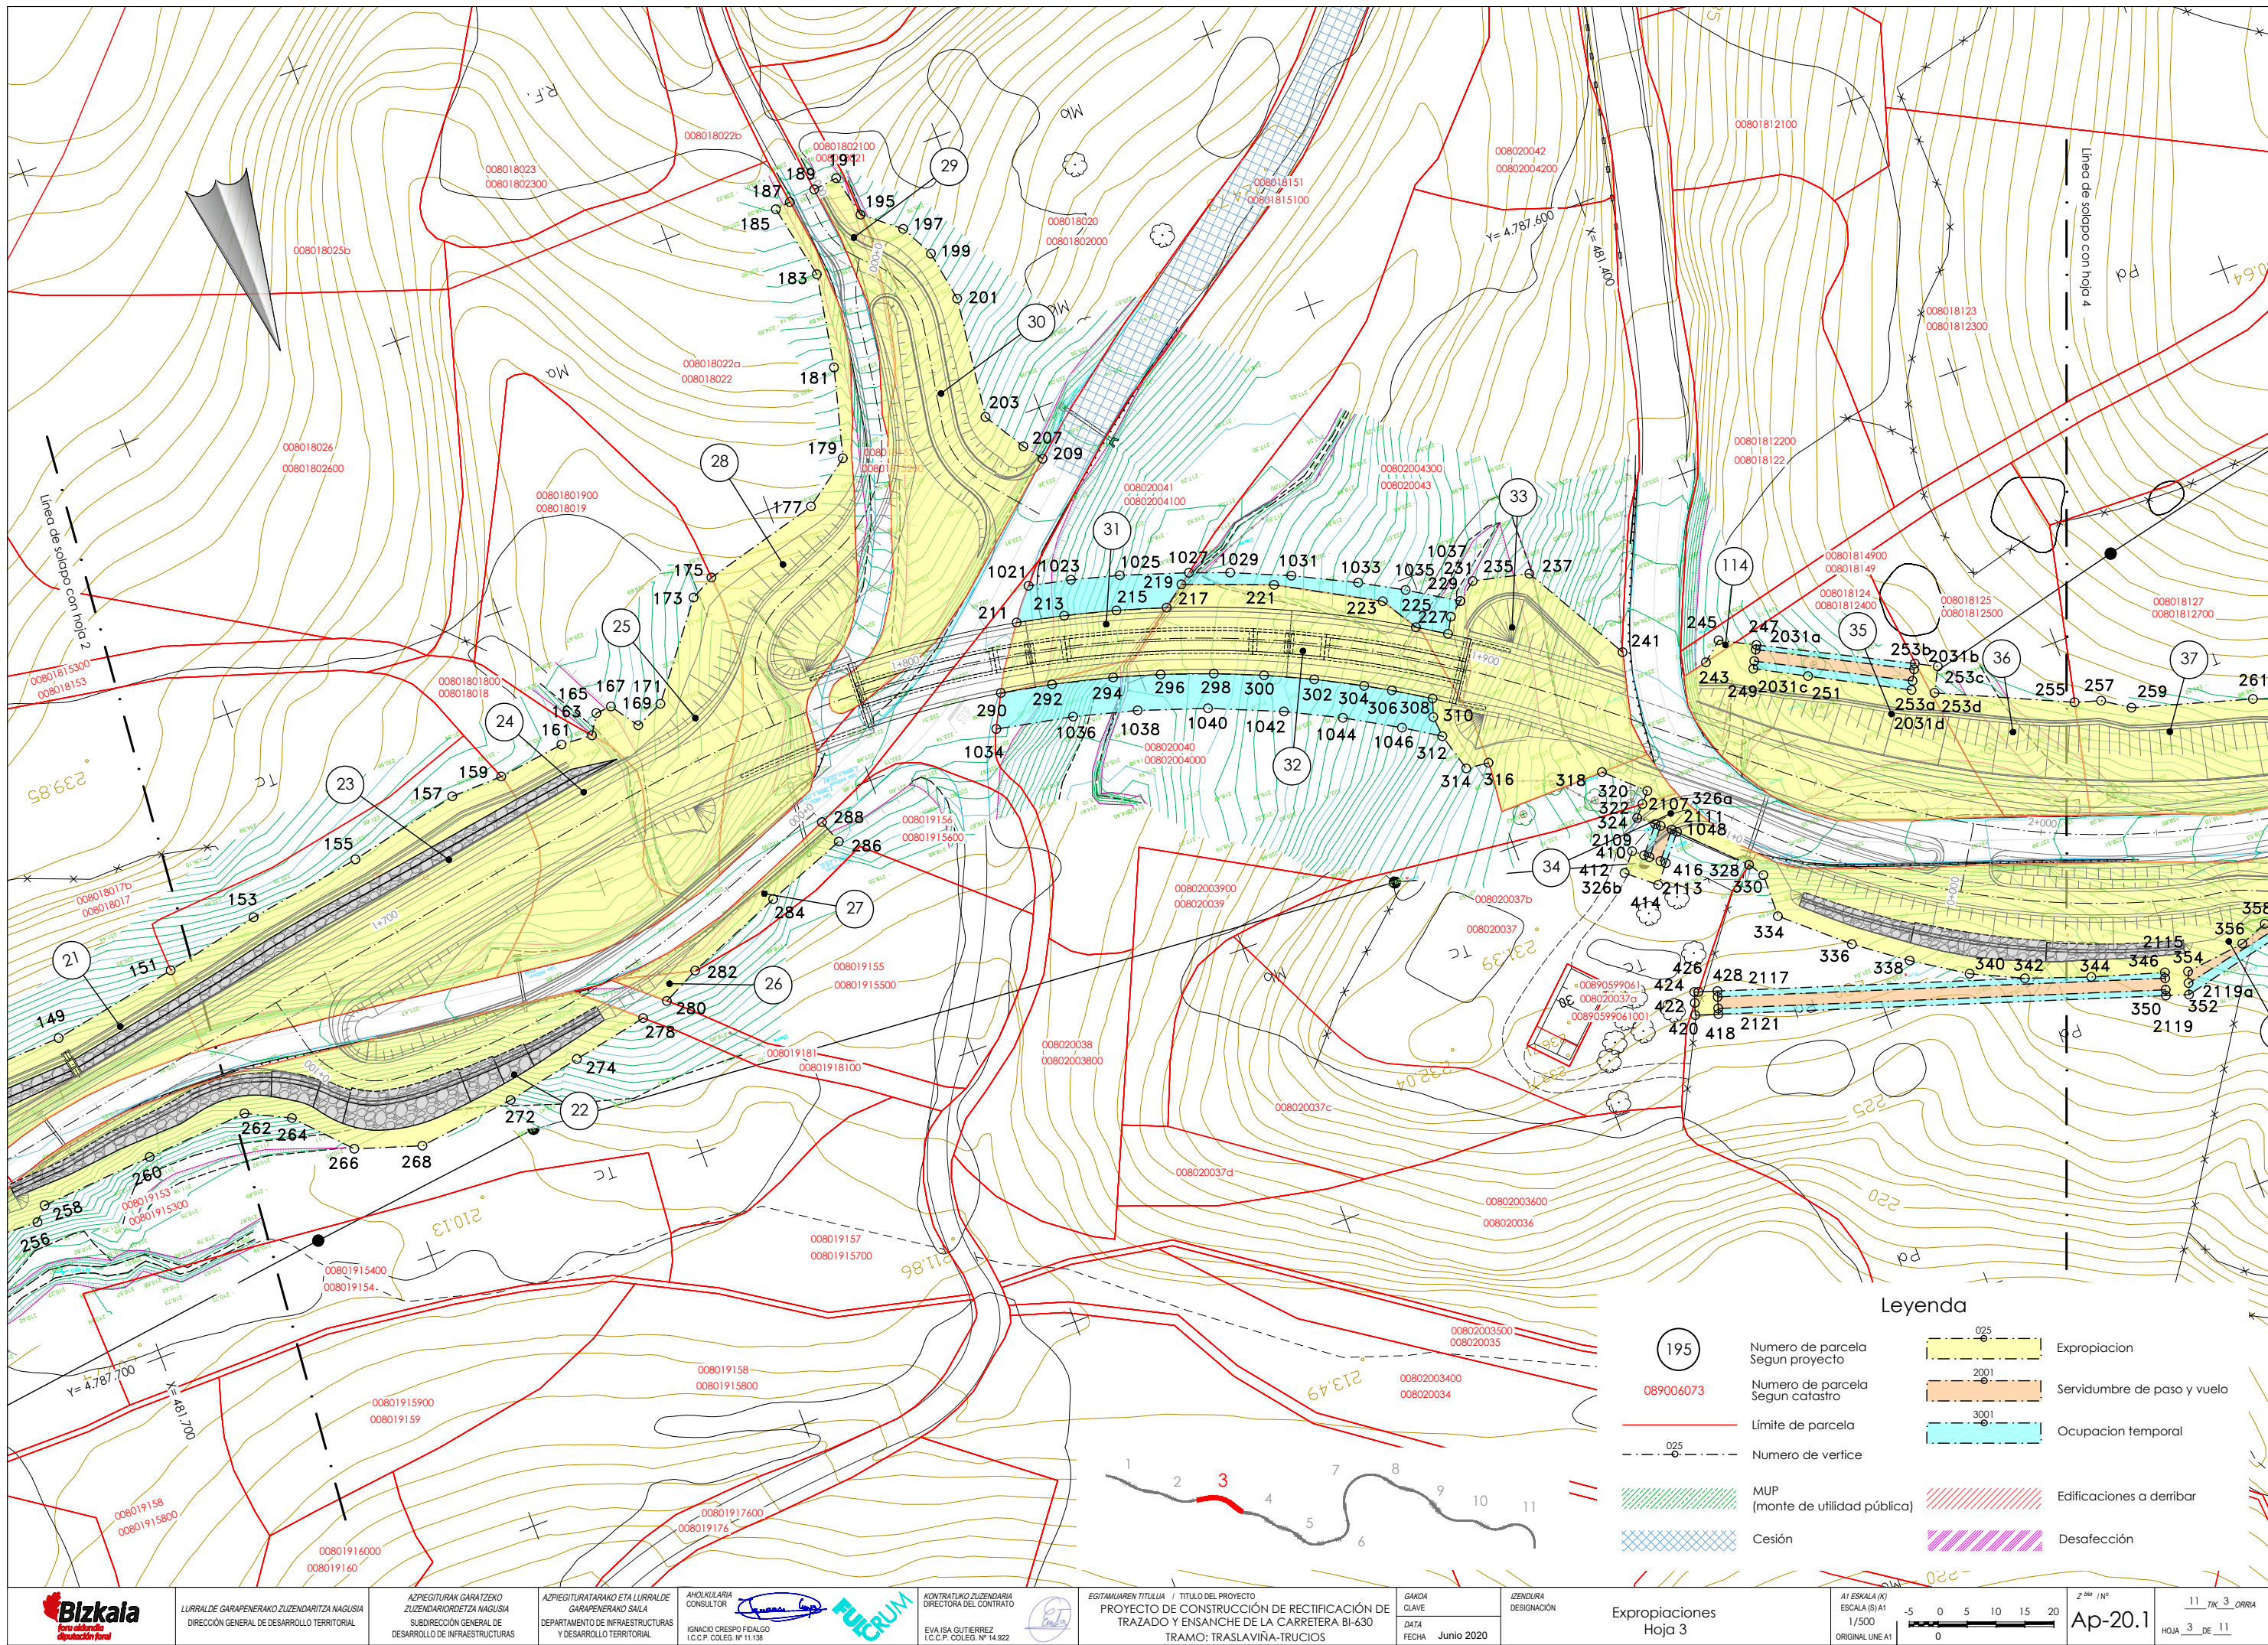

Legenda


- | | | | |
|-----------|-------------------------------------|------|-----------------------------|
| 195 | Numero de parcela
Segun proyecto | 025 | Expropiacion |
| 089006073 | Numero de parcela
Segun catastro | 2001 | Servidumbre de paso y vuelo |
| --- | Límite de parcela | 3001 | Ocupacion temporal |
| 025 | Numero de vertice | | |
| | MUP
(monte de utilidad pública) | | Edificaciones a derribar |
| | Cesión | | Desafección |

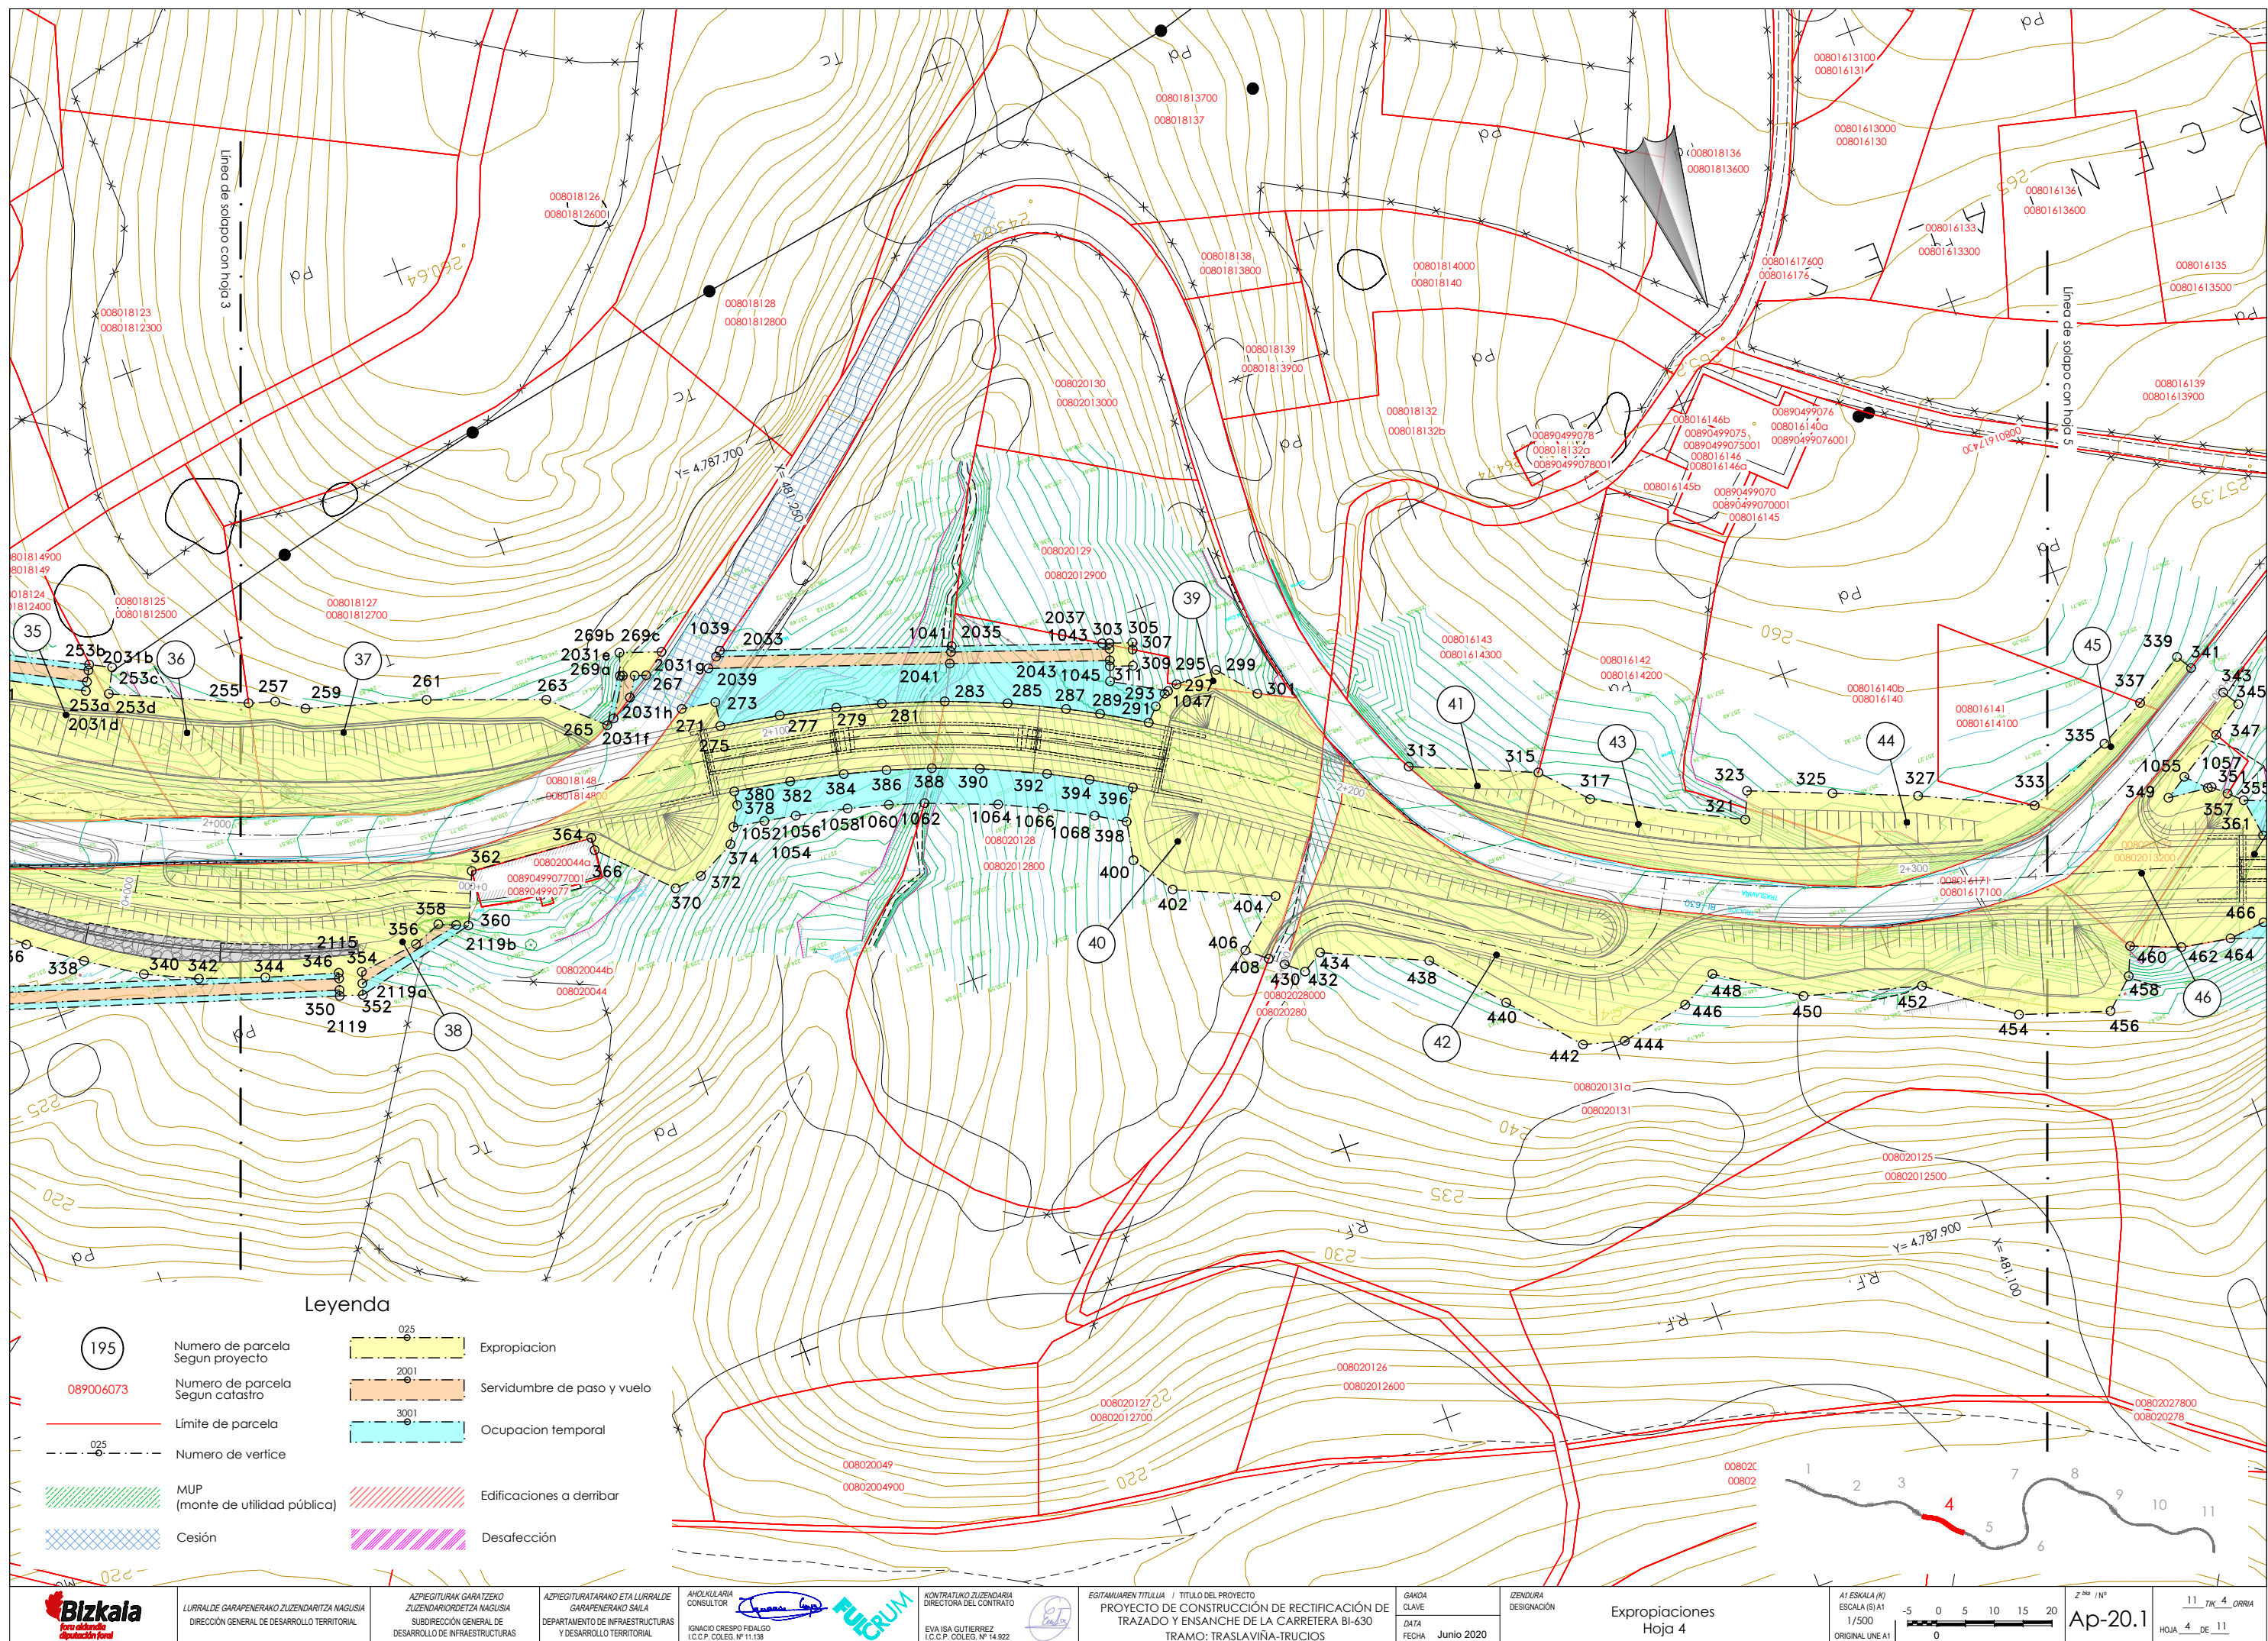

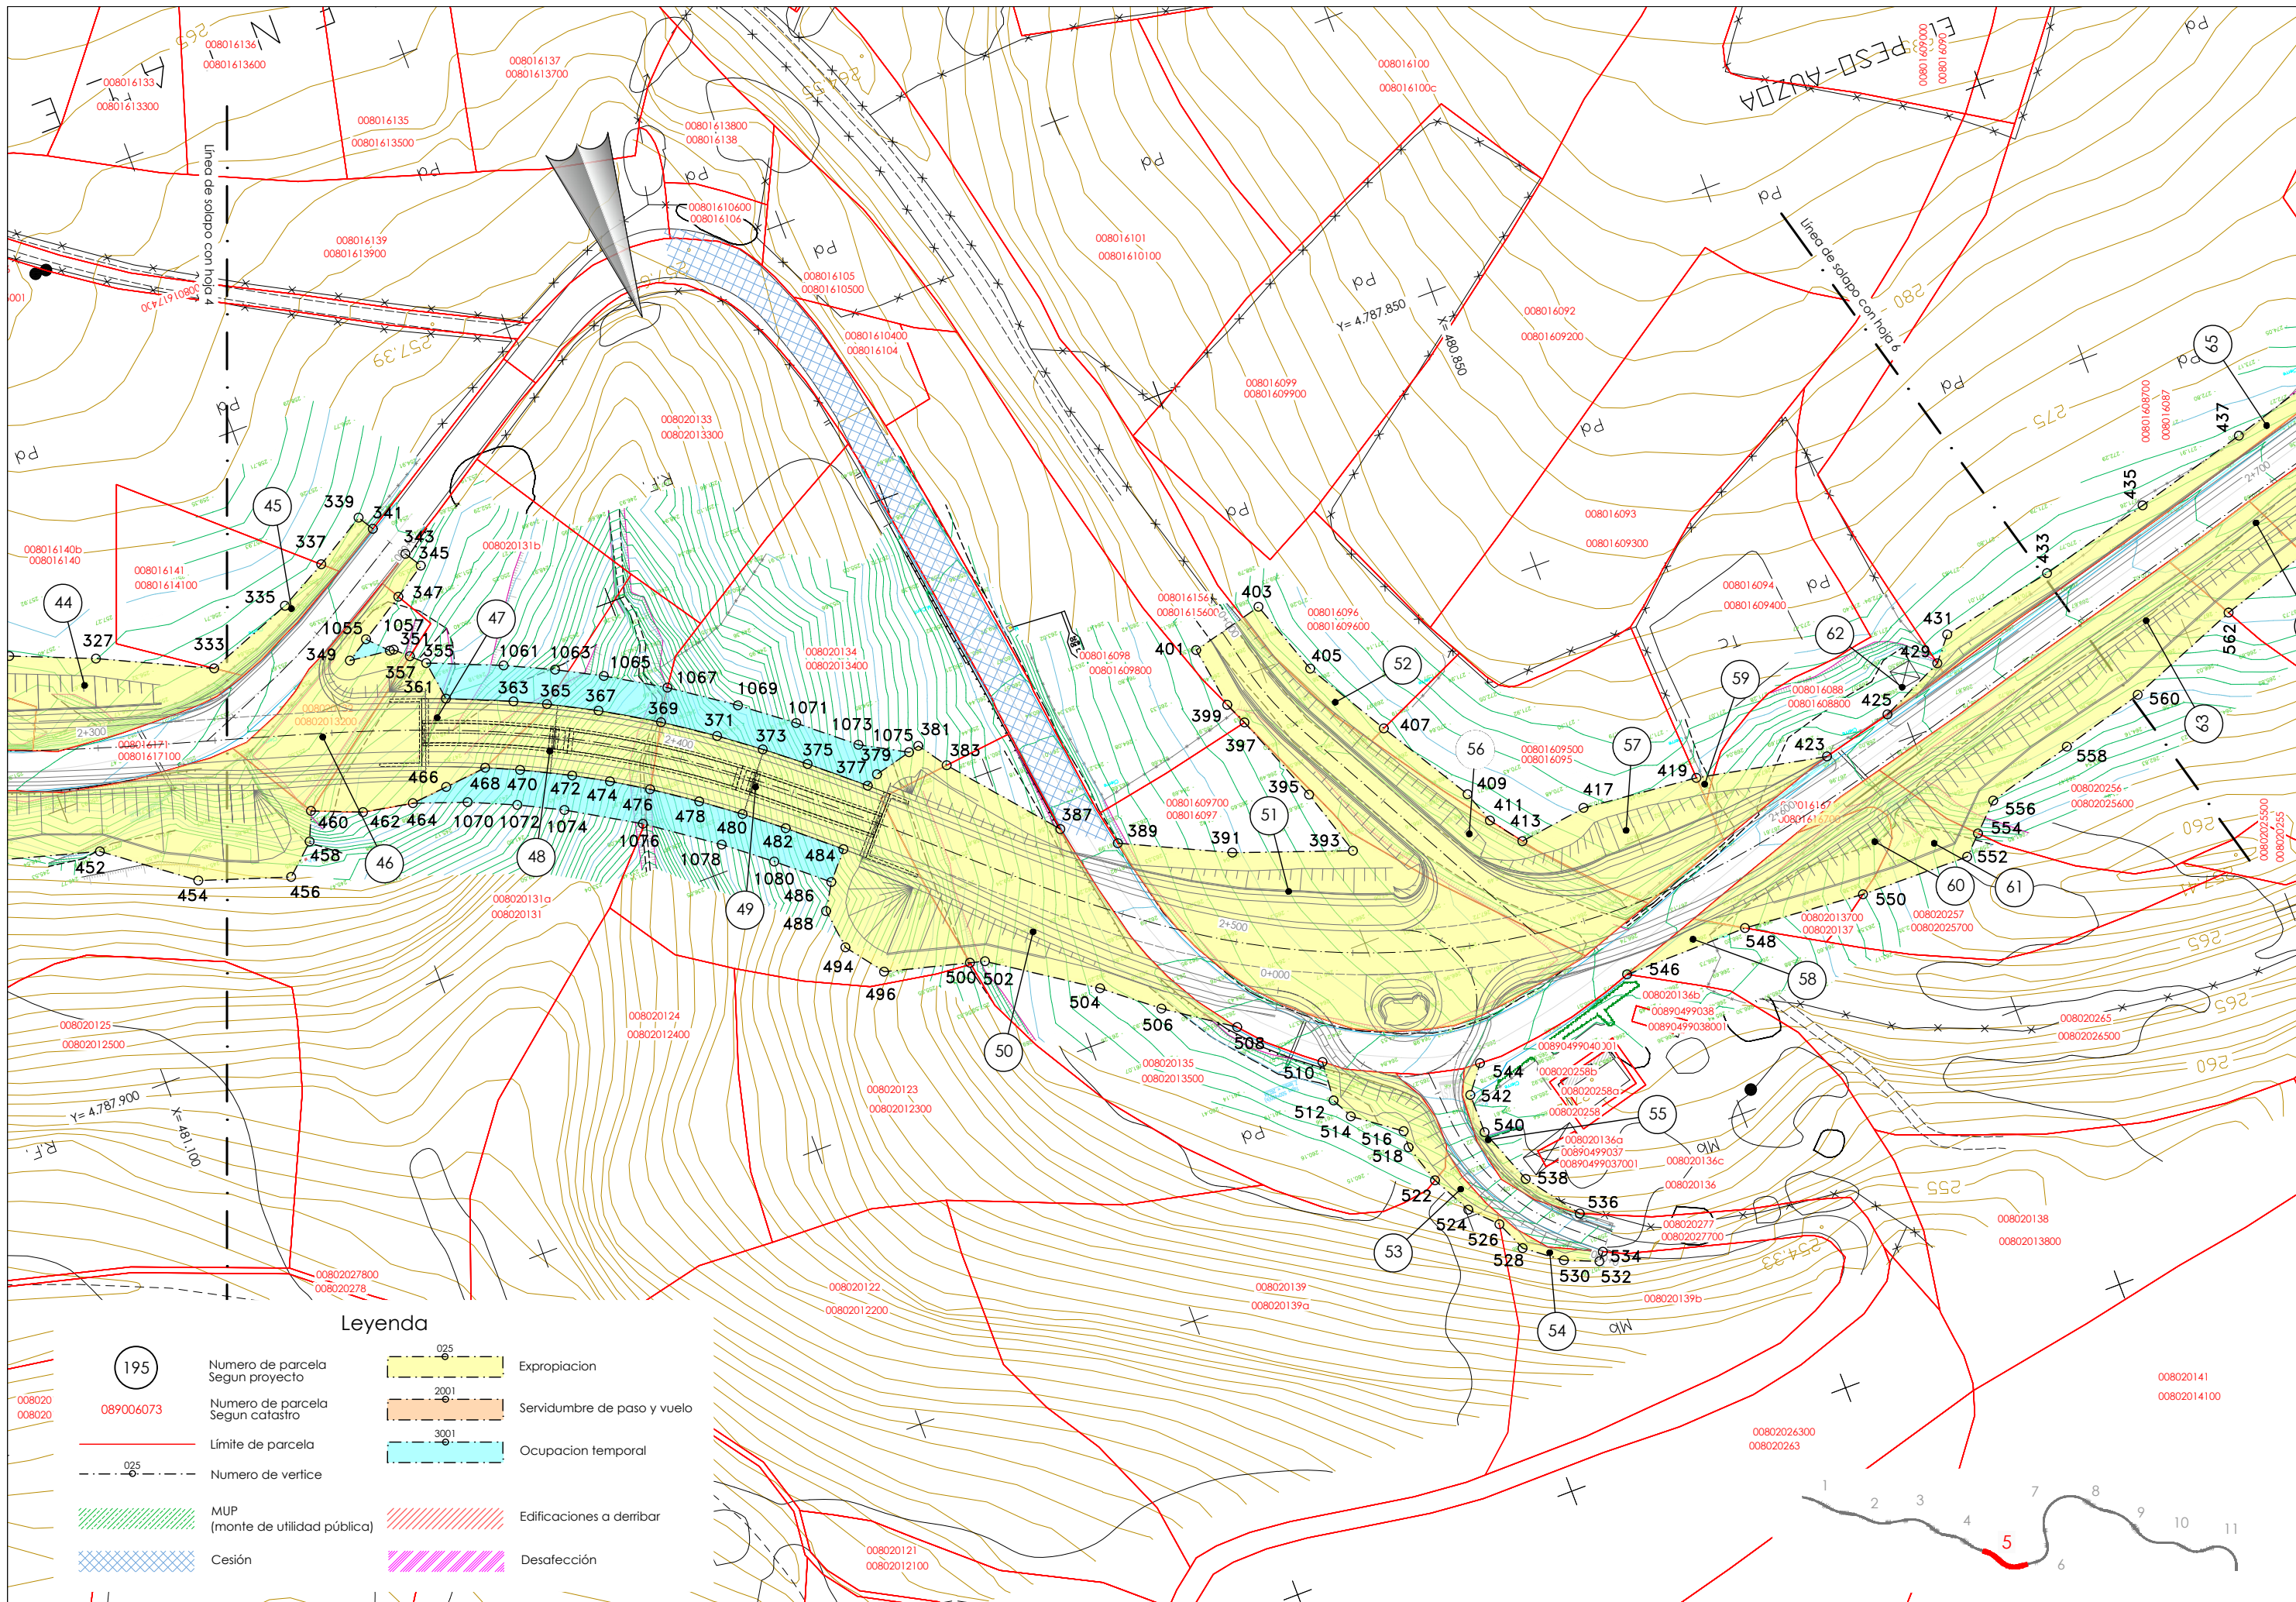

Leyenda

- | | | | |
|--|-------------------------------------|--|-----------------------------|
| | Numero de parcela
Segun proyecto | | Expropiacion |
| | Numero de parcela
Segun catastro | | Servidumbre de paso y vuelo |
| | Límite de parcela | | Ocupacion temporal |
| | Numero de vertice | | Edificaciones a derribar |
| | MUP
(monte de utilidad pública) | | Desafección |
| | Cesión | | |

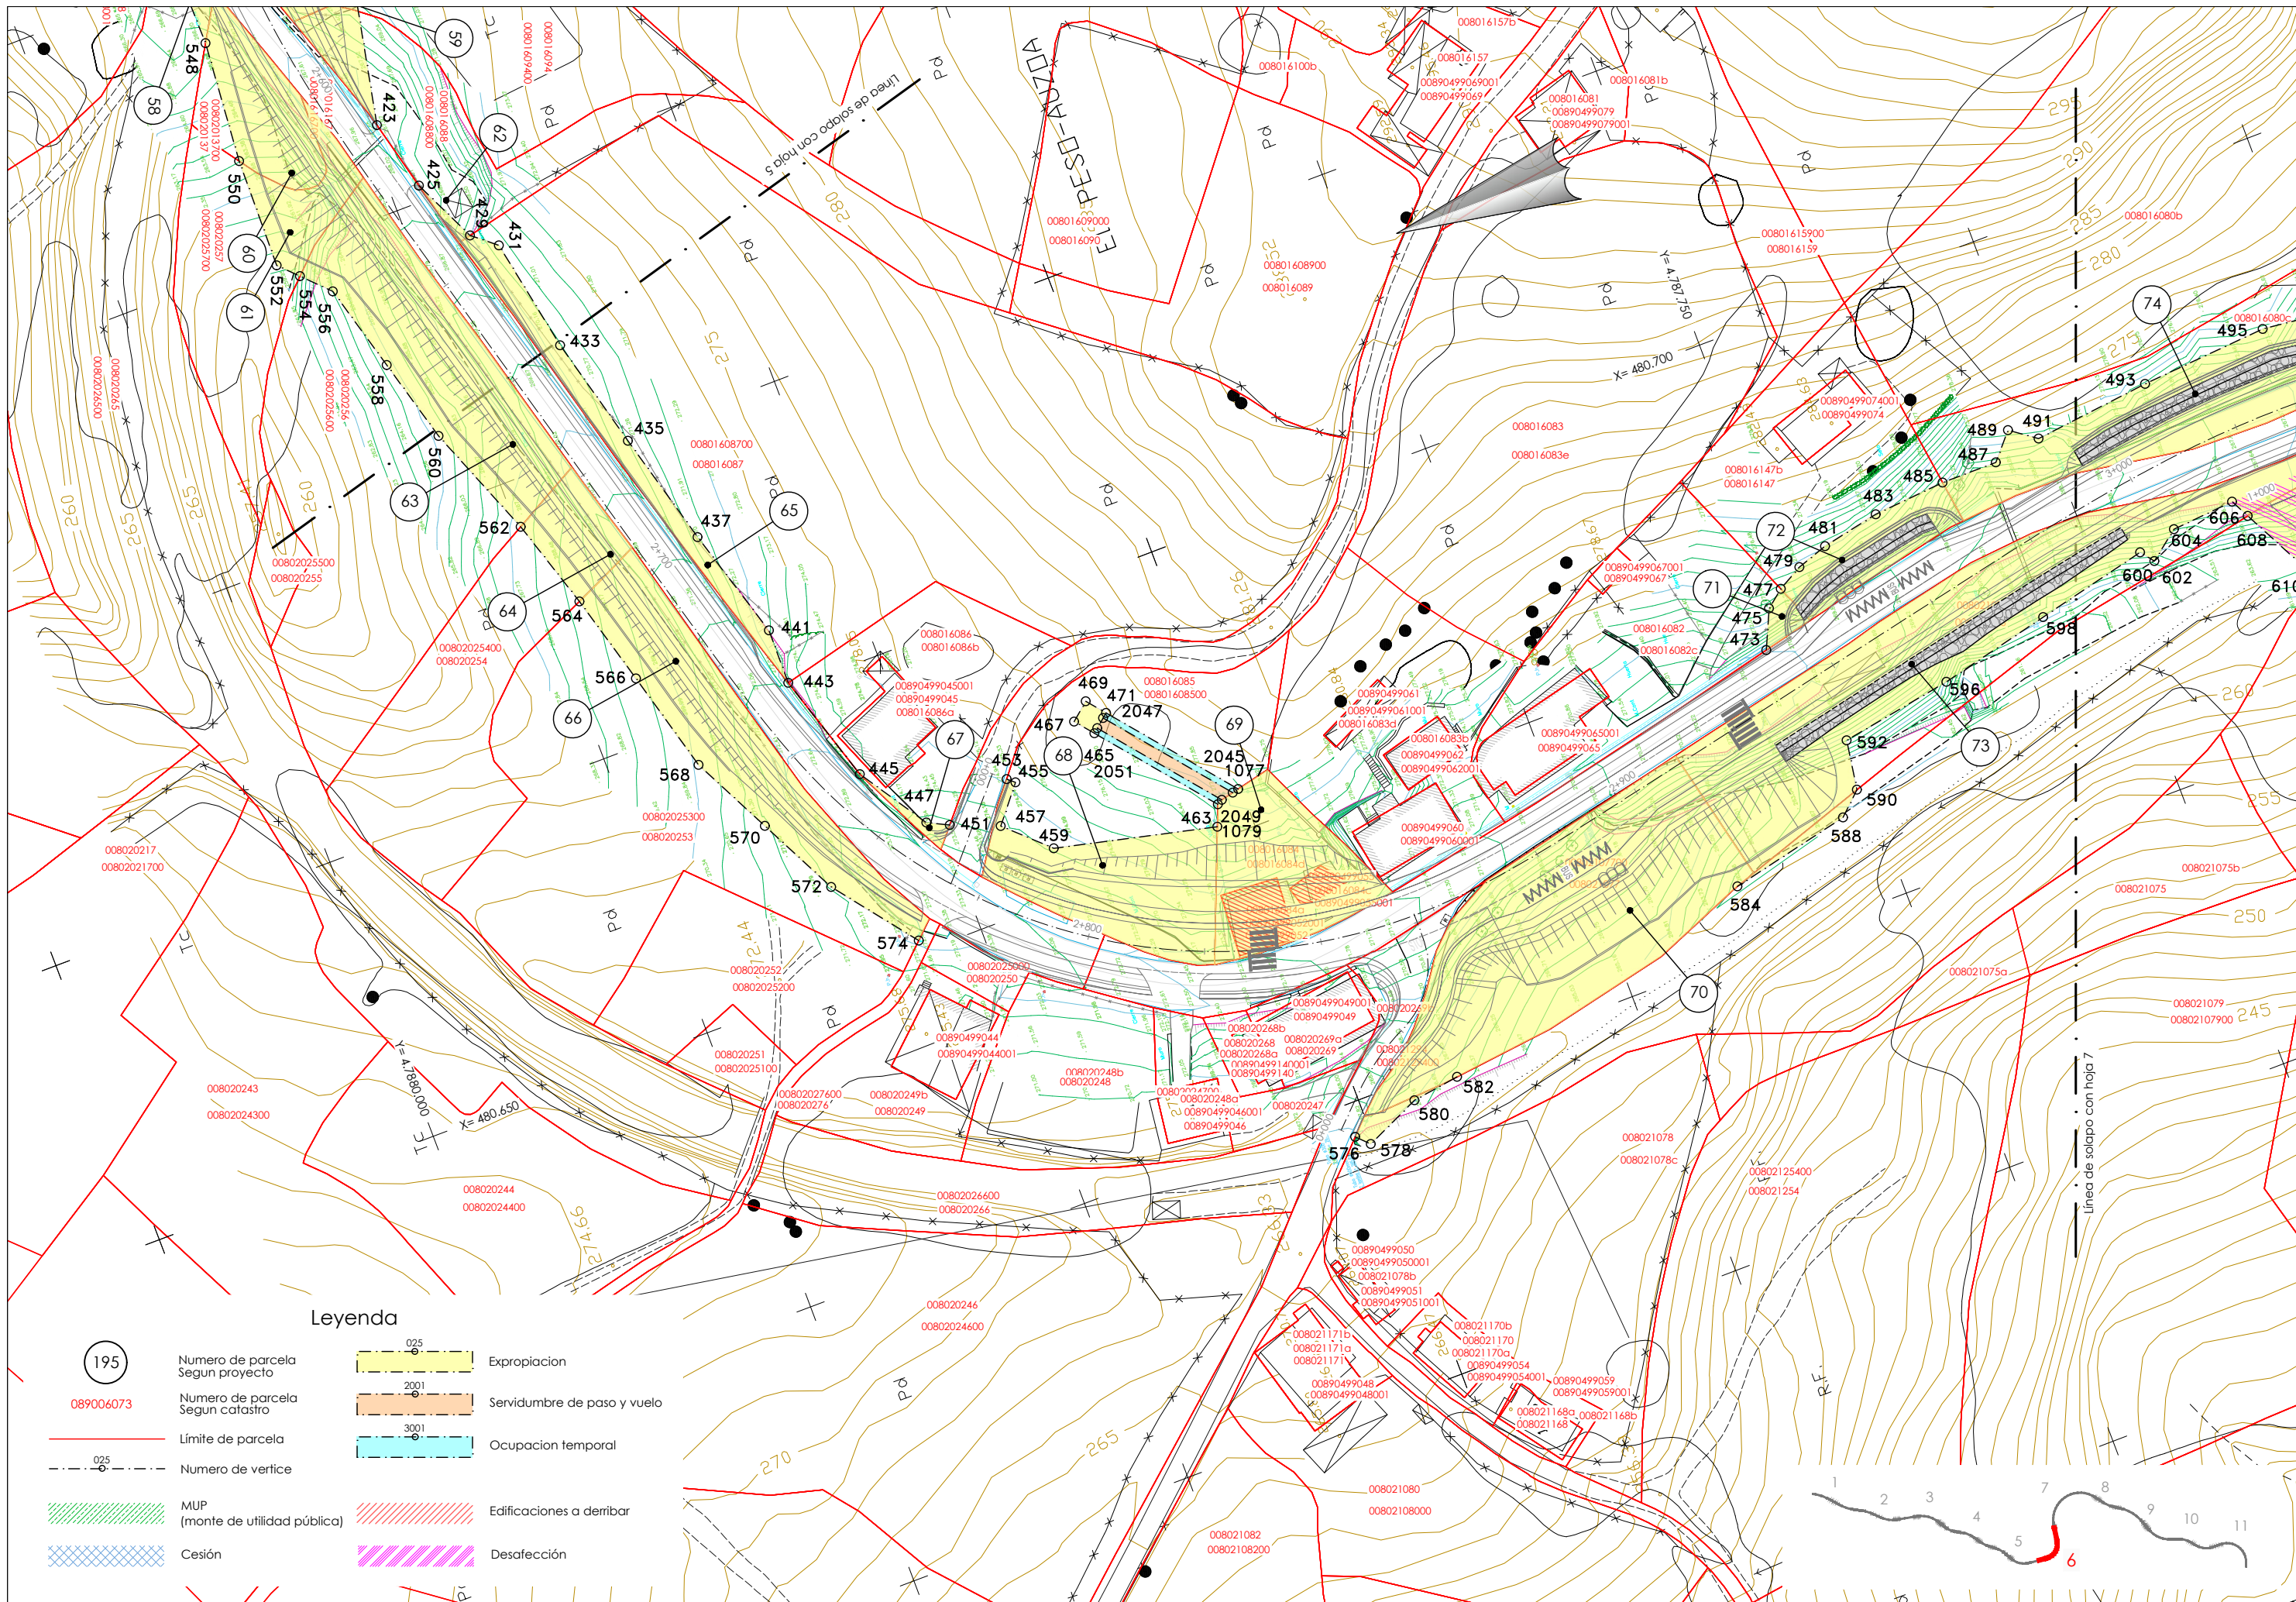

Legenda

- 195 Numero de parcela Segun proyecto
- 089006073 Numero de parcela Segun catastro
- Límite de parcela
- Numero de vertice
- MUP (monte de utilidad pública)
- Cesión
- Expropiacion
- Servidumbre de paso y vuelo
- Ocupacion temporal
- Edificaciones a derribar
- Desafección



LURRALDE GARAPENERAKO ZUZENDARITZA NAGUSIA
DIRECCIÓN GENERAL DE DESARROLLO TERRITORIAL

AZPIGITUARAK GARATZEKO
ZUZENDARIORDETZA NAGUSIA
SUBDIRECCIÓN GENERAL DE
DESARROLLO DE INFRAESTRUCTURAS

AZPIGITUARAKO ETA LURRALDE
GARAPENERAKO SAILA
DEPARTAMENTO DE INFRAESTRUCTURAS
Y DESARROLLO TERRITORIAL

AHOLKOLARIA
CONSULTOR

IGNACIO CRESPO FIDALGO
I.C.C.P. COLEG. Nº 11.138



KONTROLATU ZUZENDARIA
DIRECTORA DEL CONTRATO

EVA ISA GUTIERREZ
I.C.C.P. COLEG. Nº 14.922



EGITAMUAREN TITULUA / TÍTULO DEL PROYECTO
PROYECTO DE CONSTRUCCIÓN DE RECTIFICACIÓN DE
TRAZADO Y ENSANCHE DE LA CARRETERA BI-630
TRAMO: TRASLAVIÑA-TRUCIOS

GAIKOA
CLAVE

IZENDURA
DESIGNACIÓN


Expropiaciones
Hoja 6


11 TK 6 ORRIA
HOJA 6 DE 11


AF ESKALA (K)
ESCALA (S) A1
1/500
ORIGINAL LINE A1

5 0 5 10 15 20
0

Ap-20.1

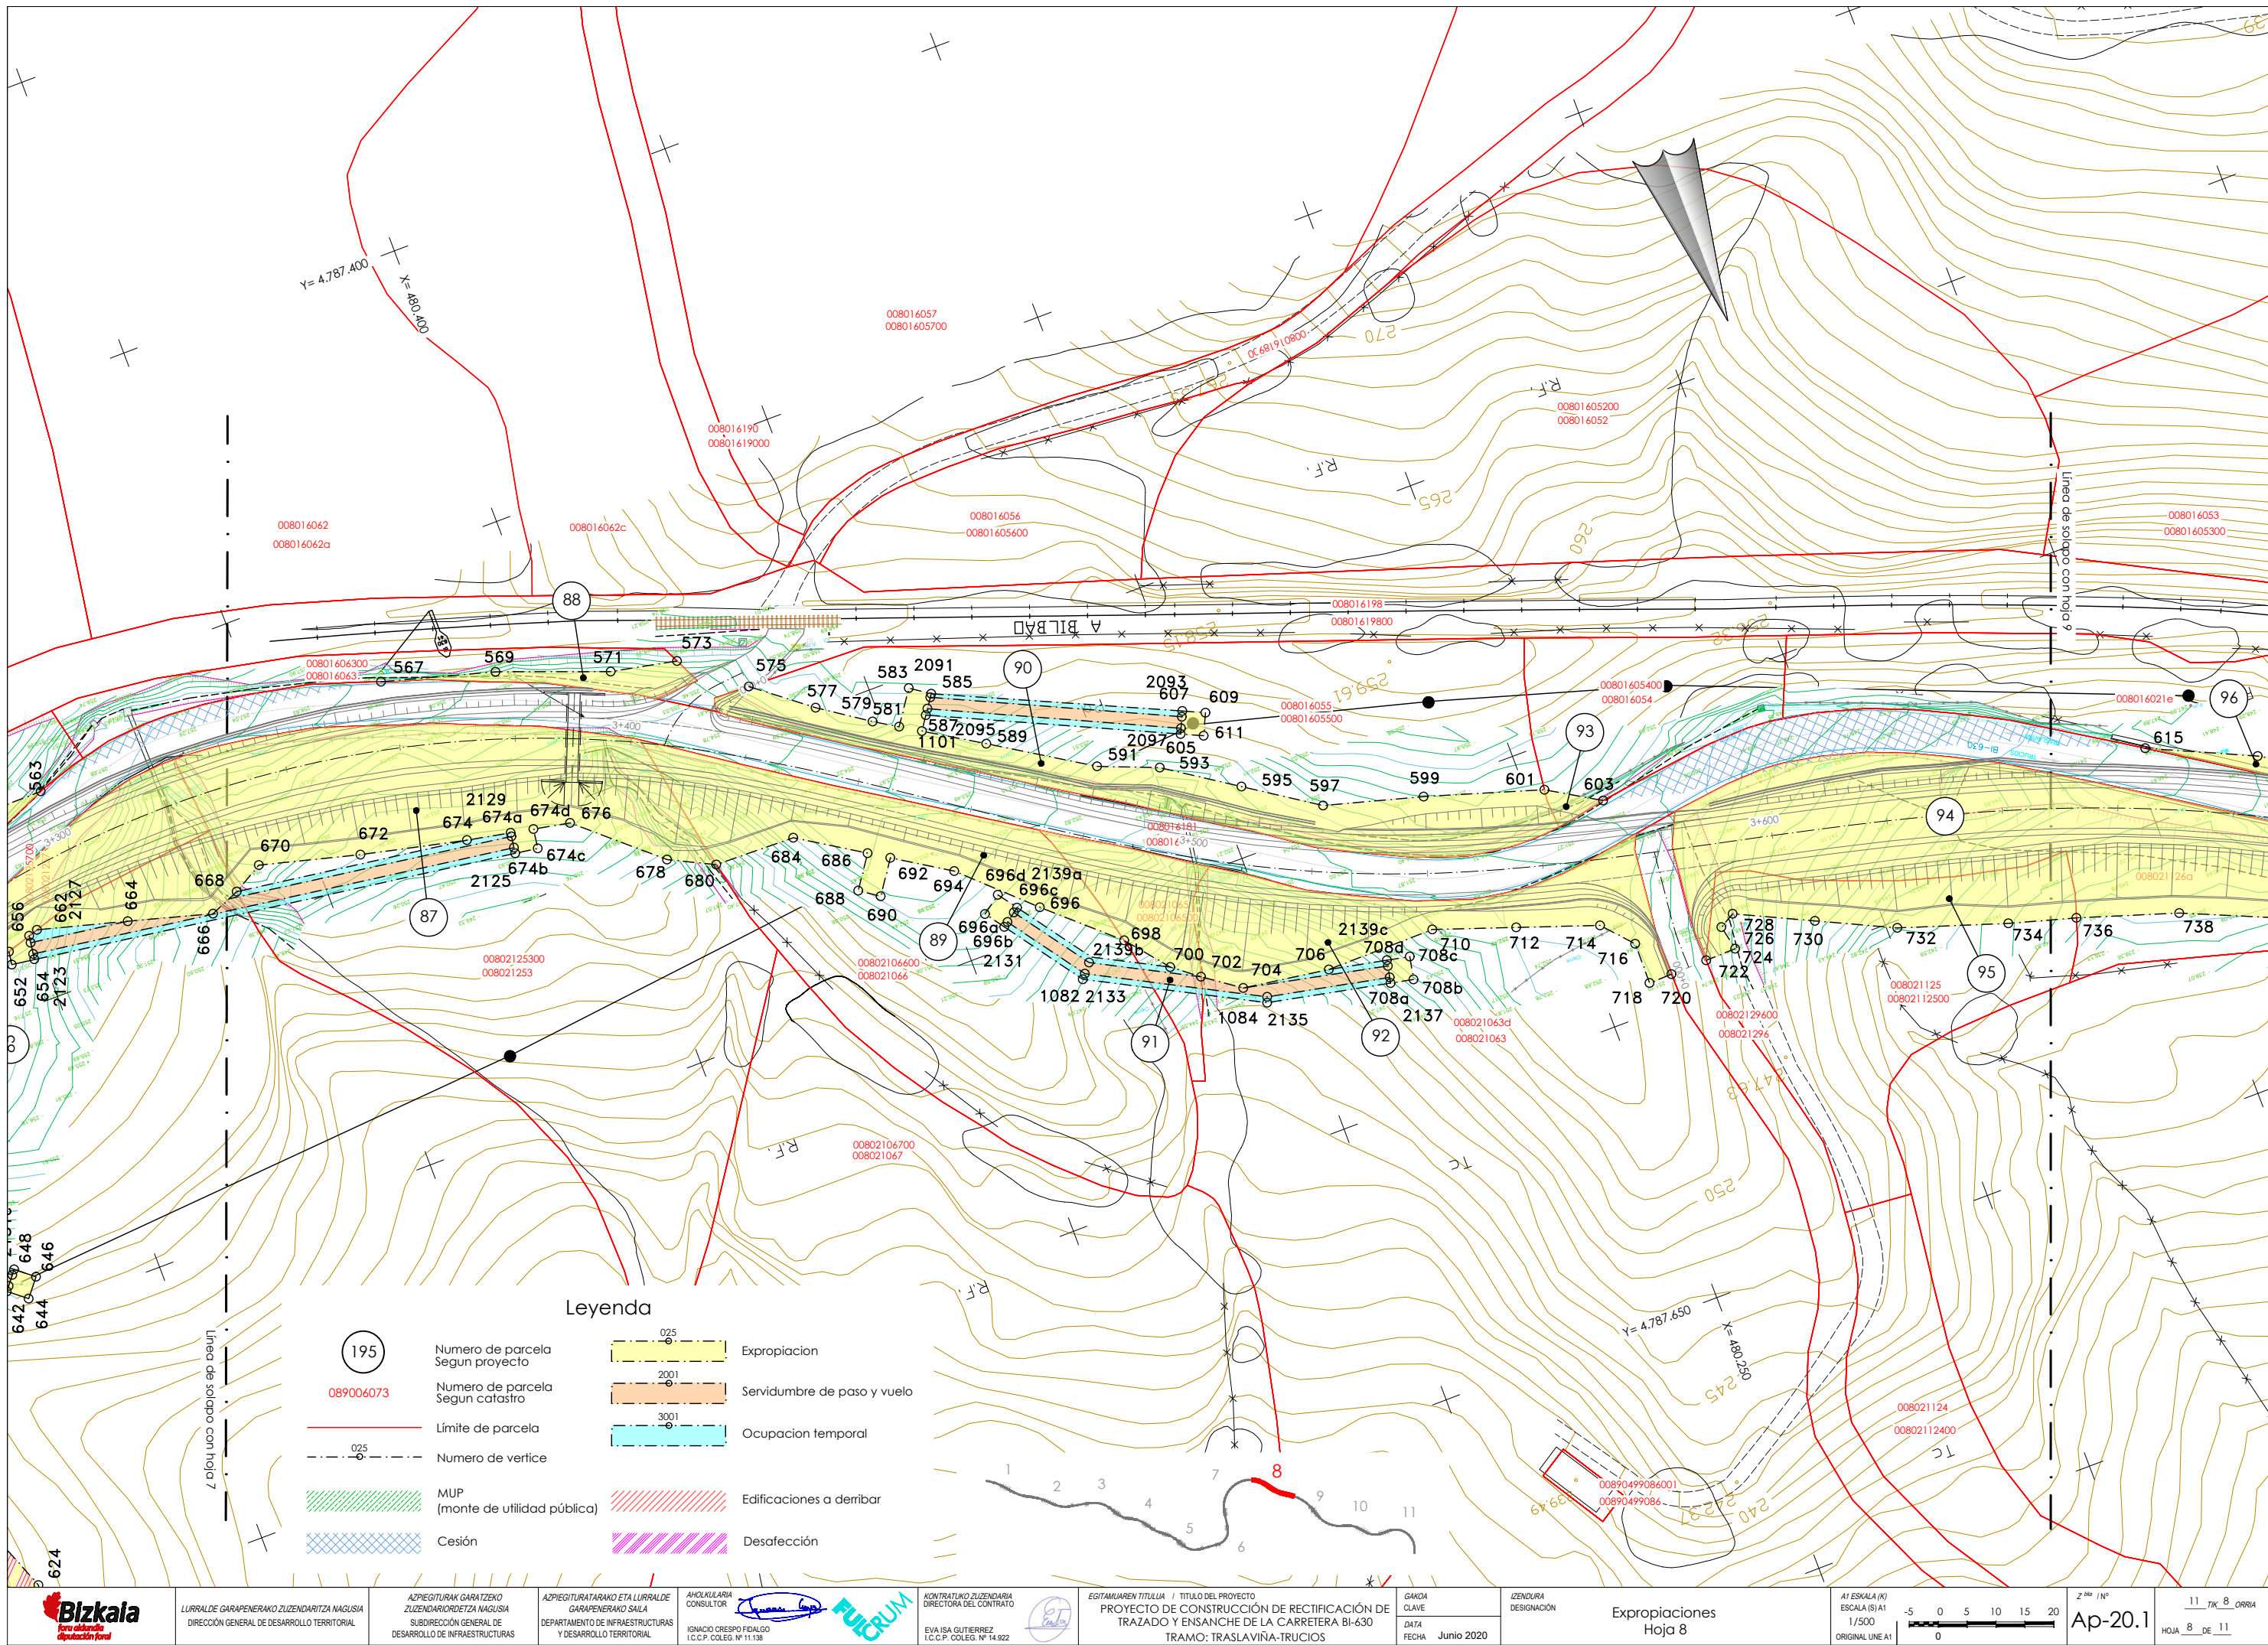


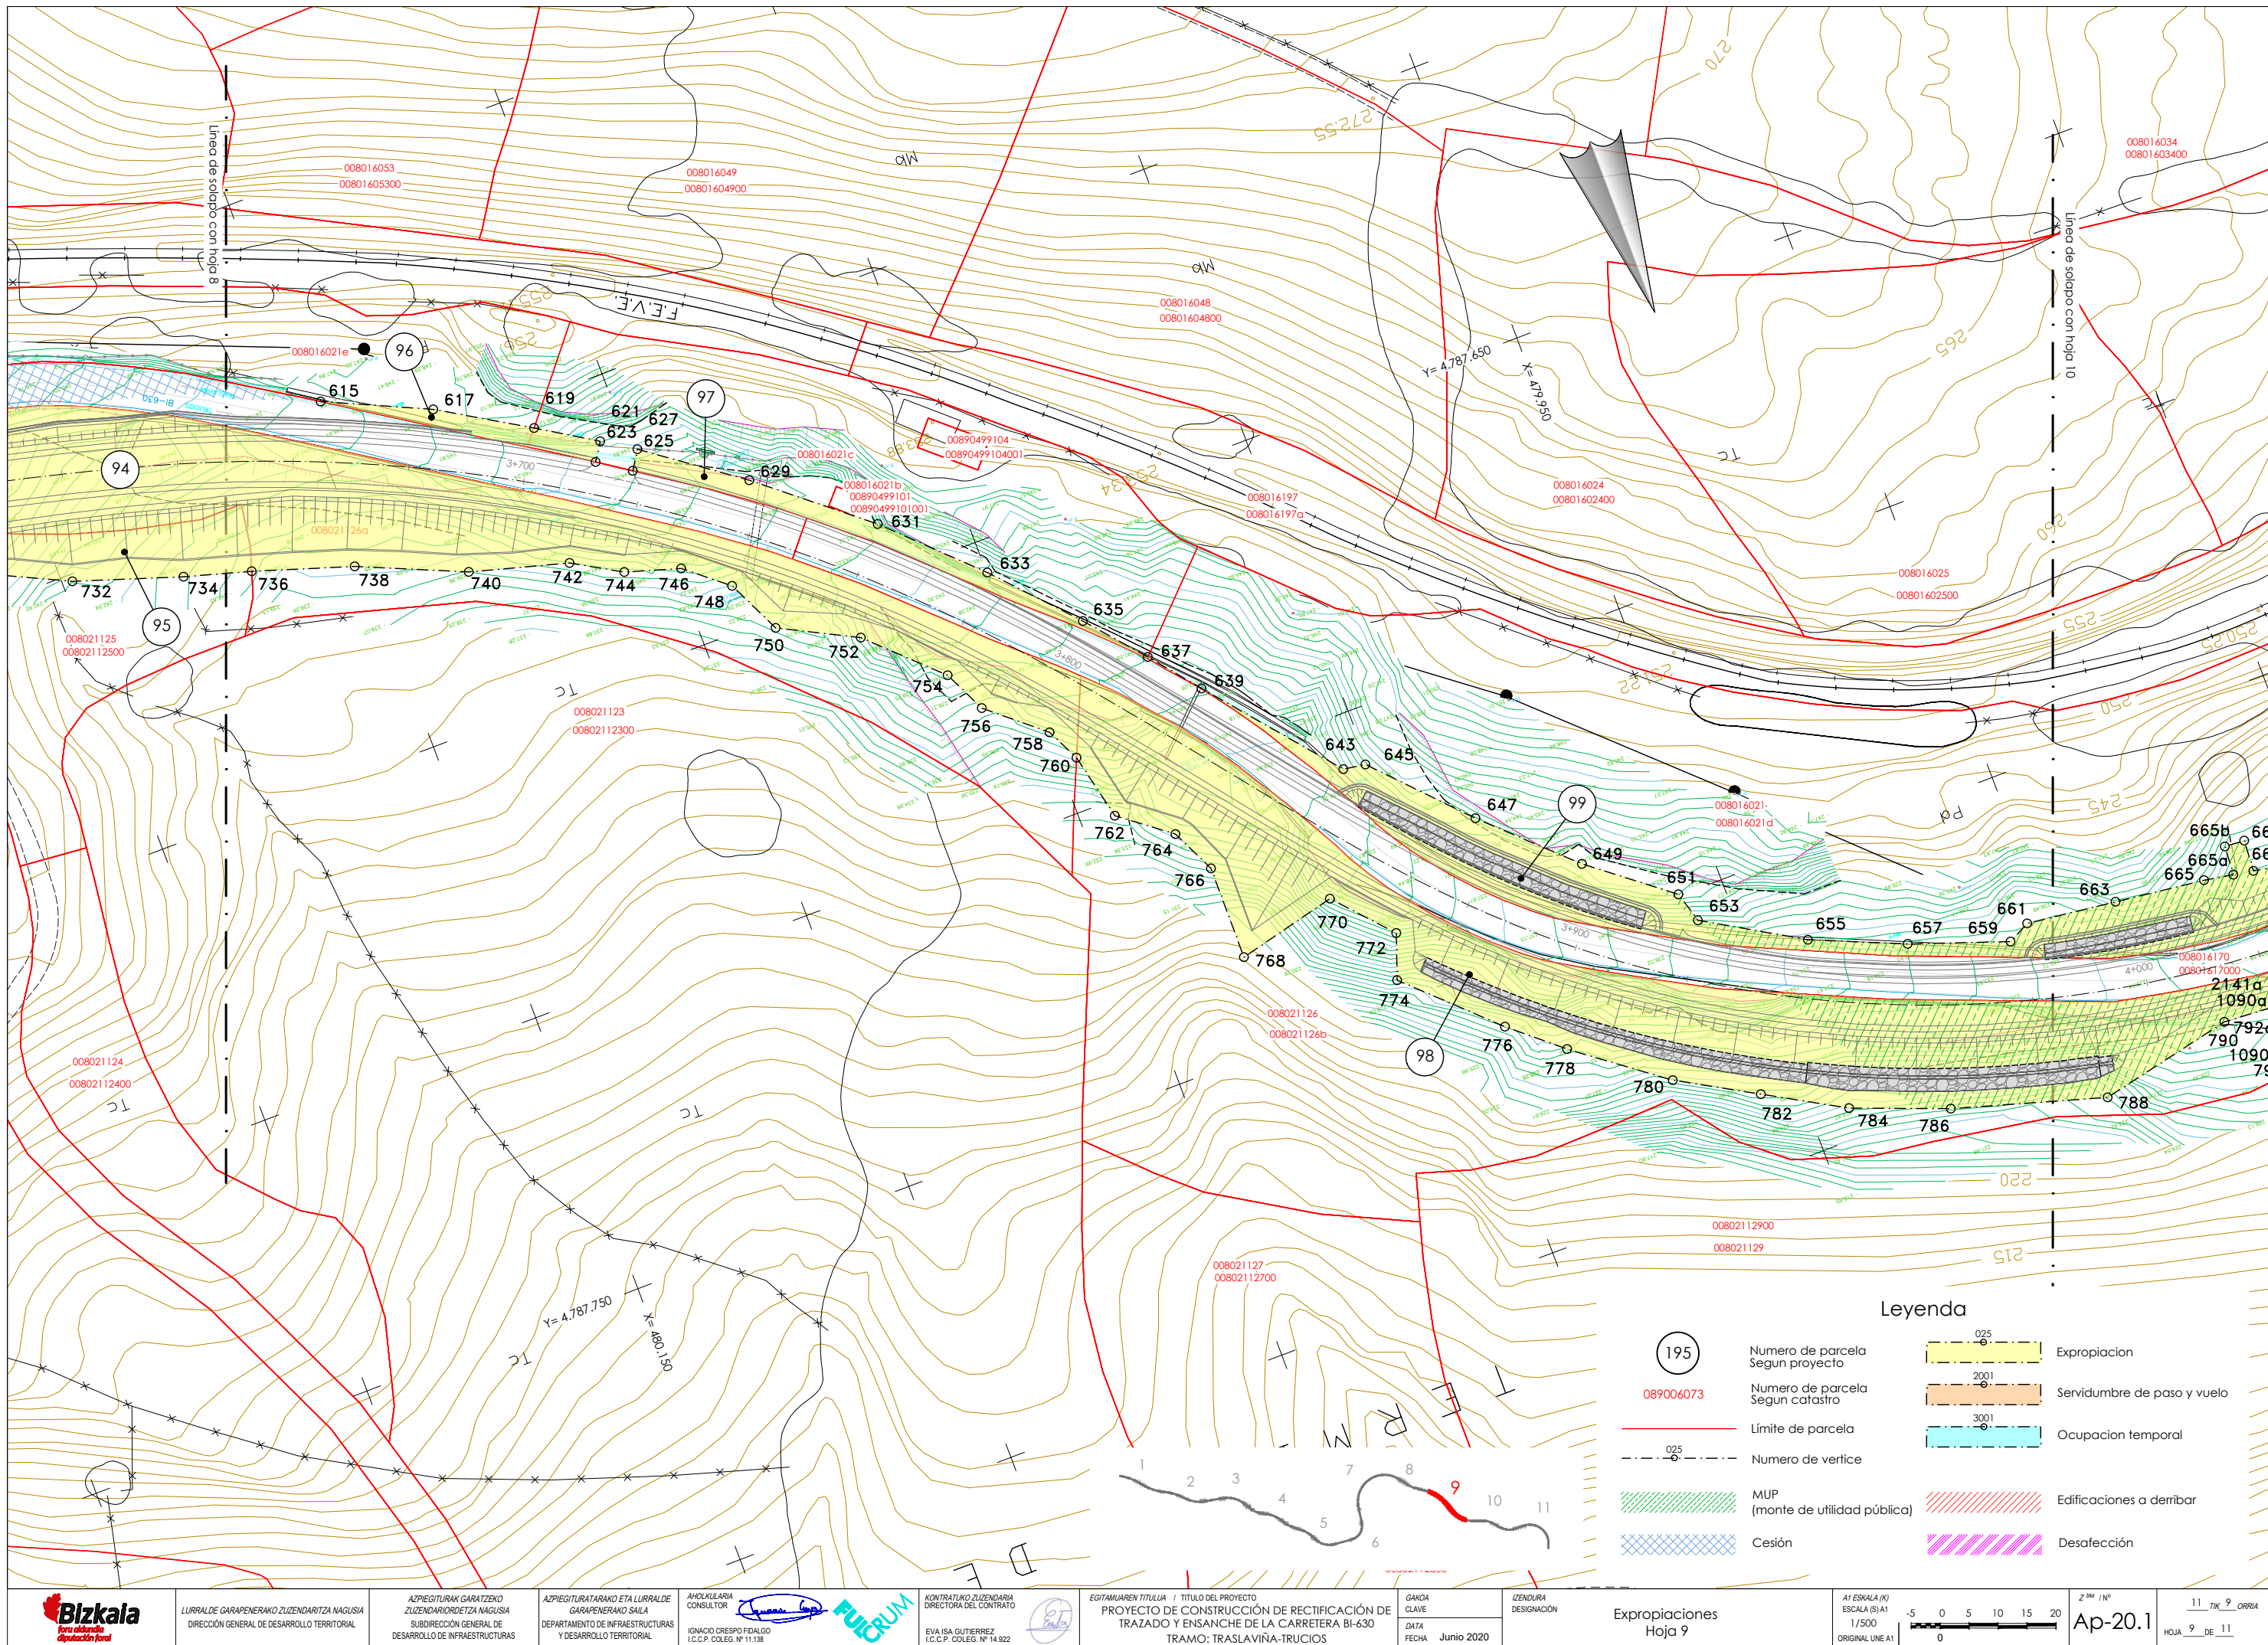

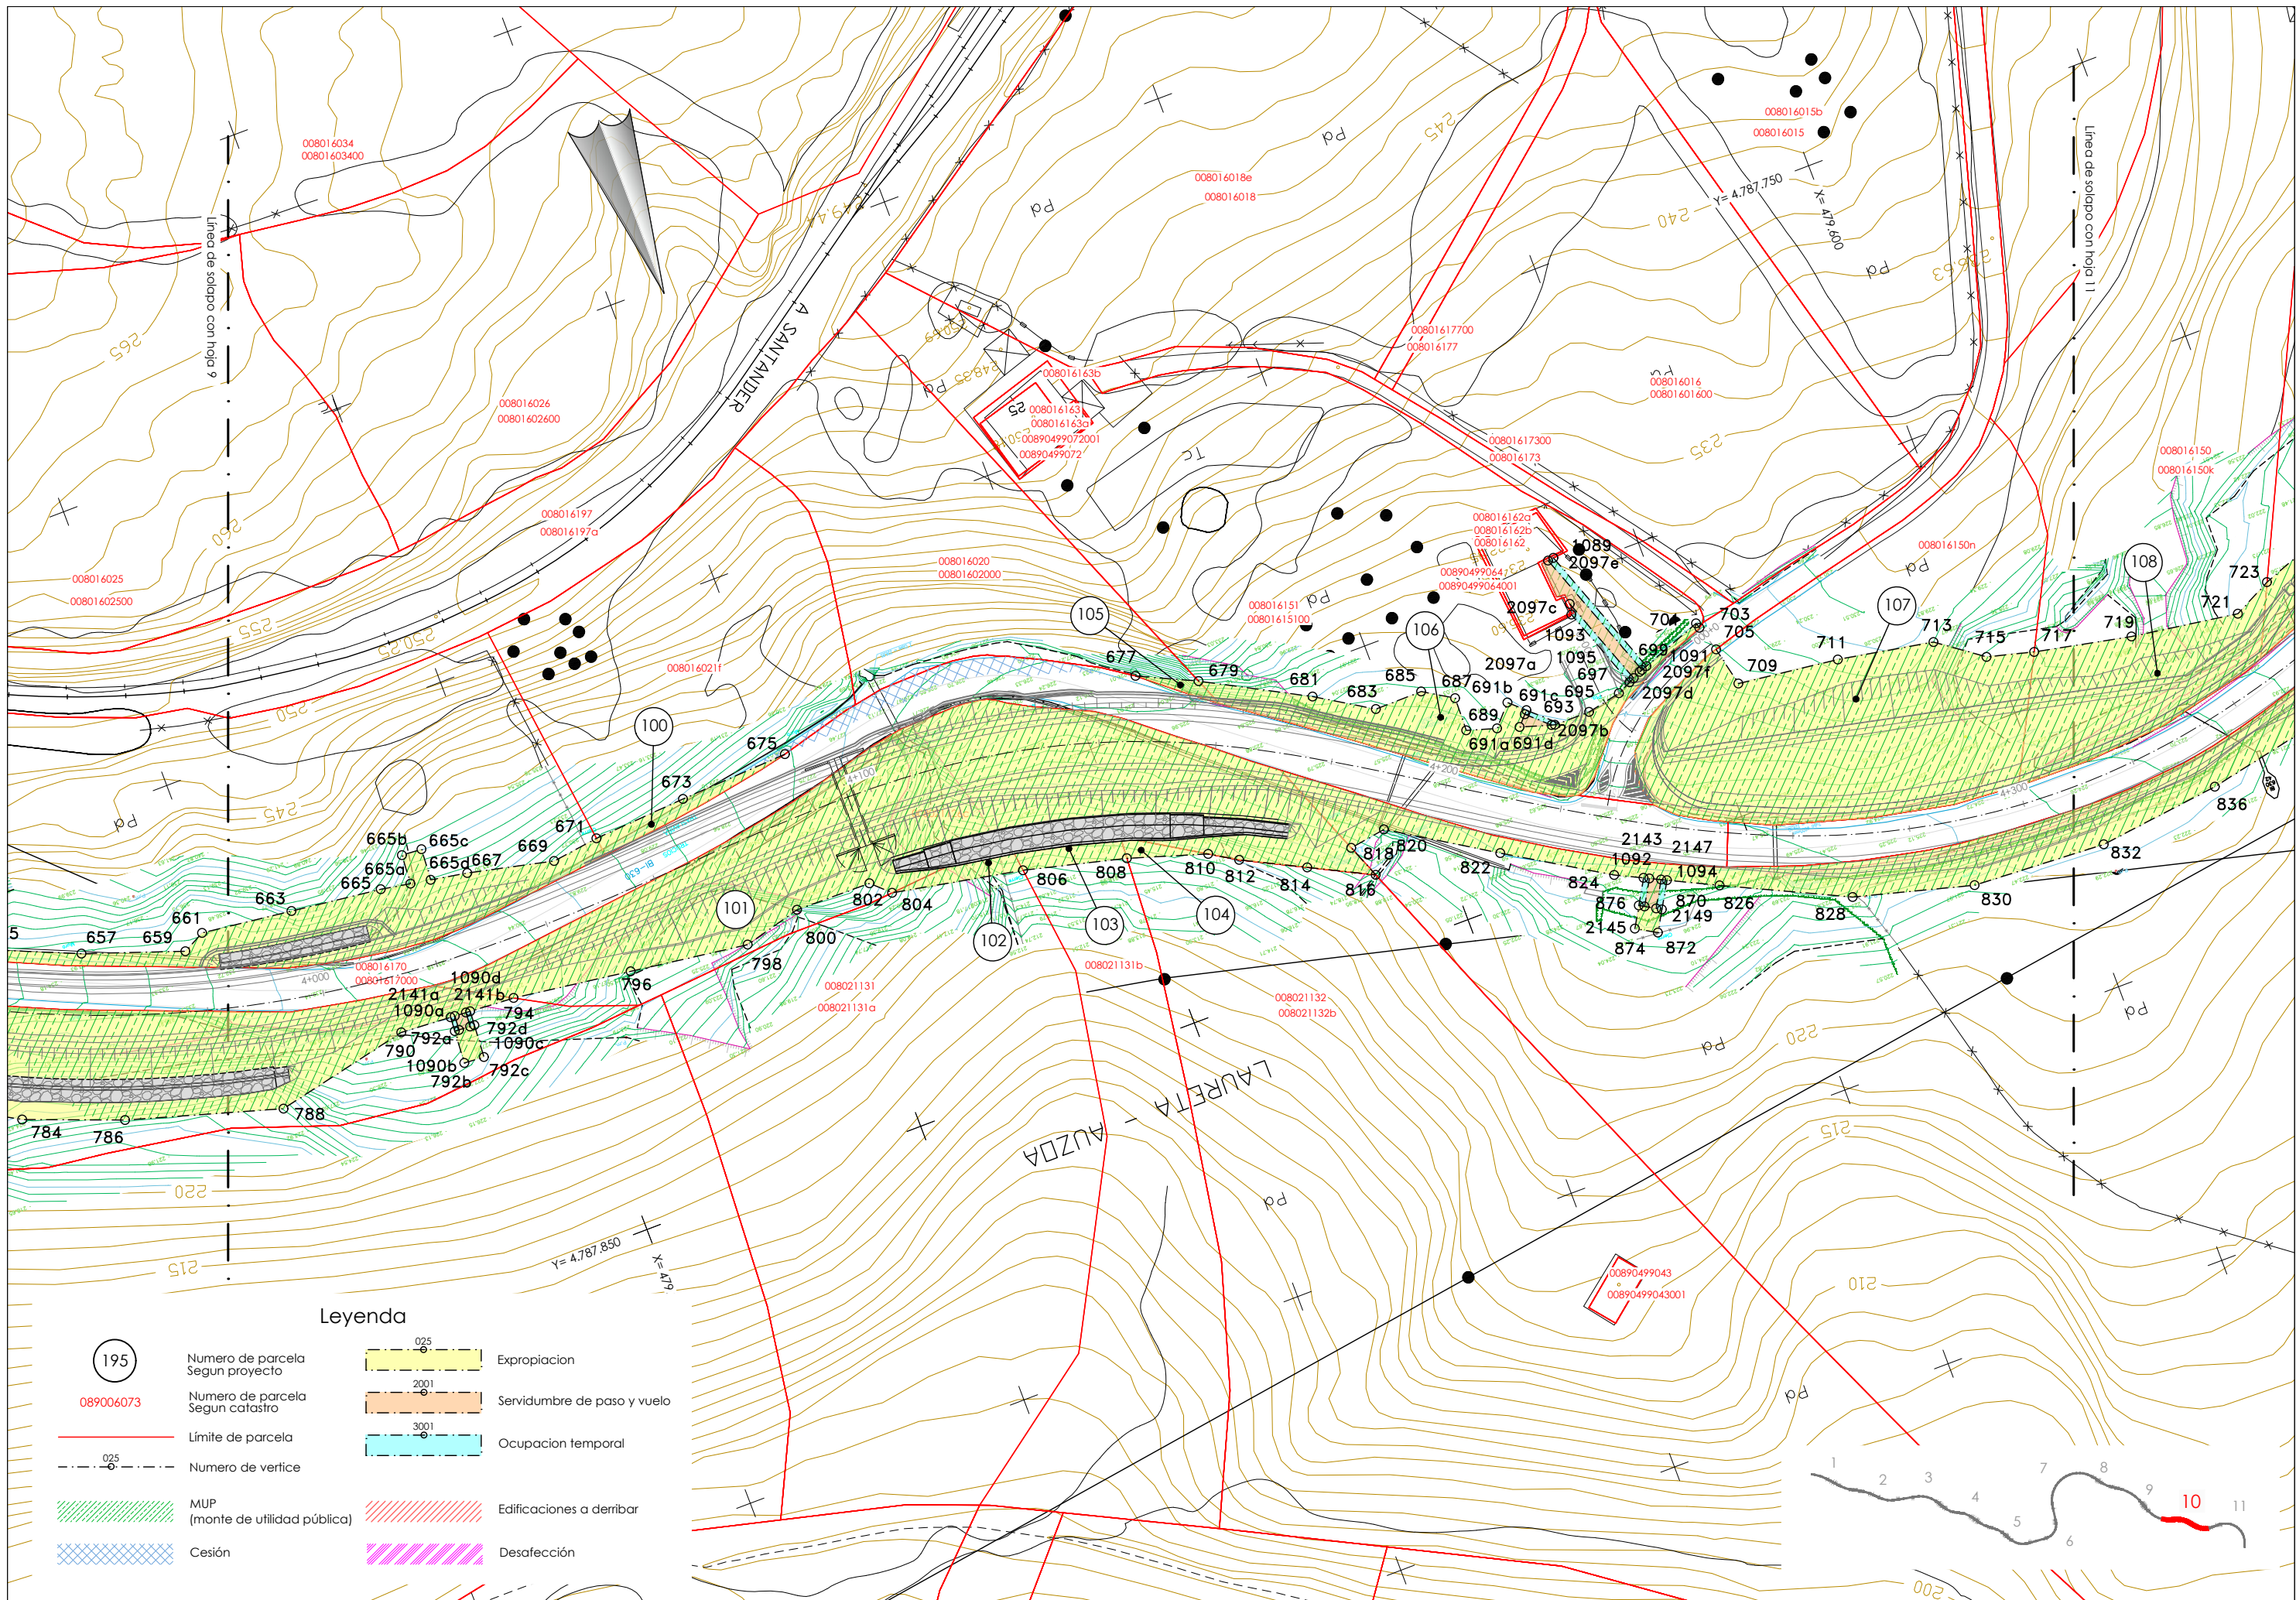

Legenda

- | | | | |
|-----------|-------------------------------------|------|-----------------------------|
| 195 | Numero de parcela
Segun proyecto | 025 | Expropiacion |
| 089006073 | Numero de parcela
Segun catastro | 2001 | Servidumbre de paso y vuelo |
| --- | Límite de parcela | 3001 | Ocupacion temporal |
| 025 | Numero de vertice | | |
| | MUP
(monte de utilidad pública) | | Edificaciones a derribar |
| | Cesión | | Desafección |

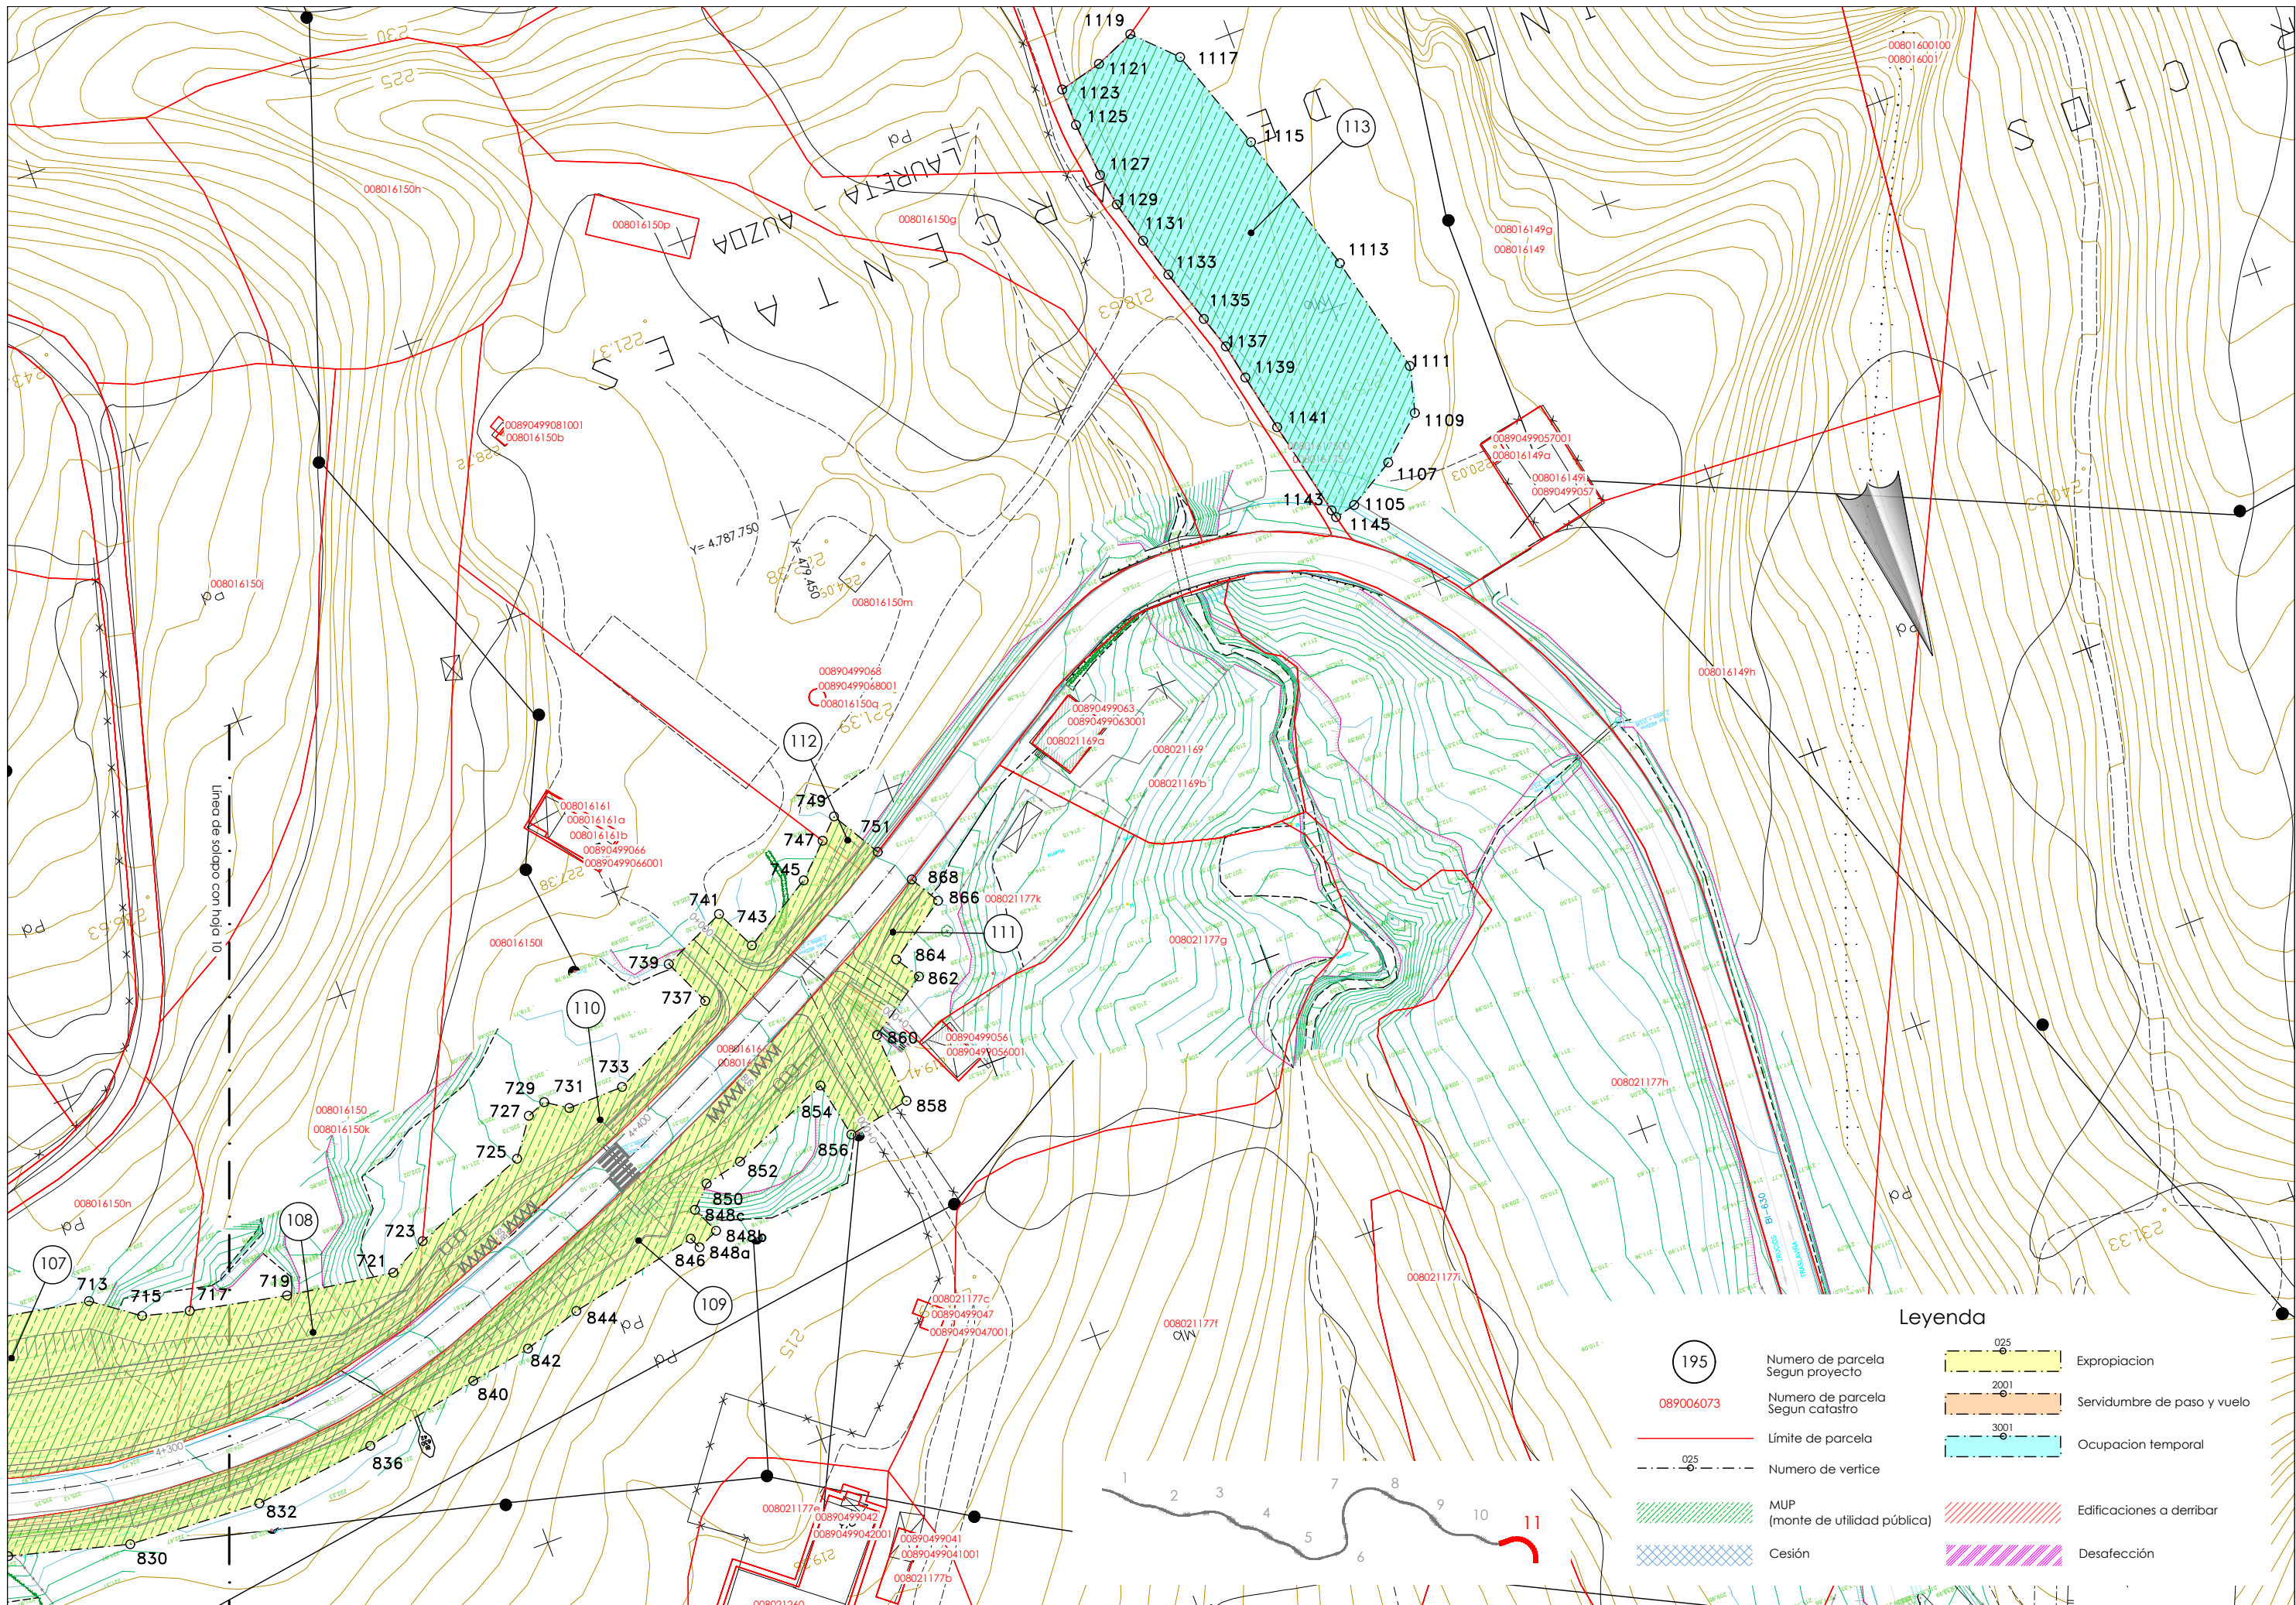

Legenda

- 195 Numero de parcela Segun proyecto
- 089006073 Numero de parcela Segun catastro
- Límite de parcela
- - - - - Numero de vertice
- MUP (monte de utilidad pública)
- Cesión
- Expropiación
- Servidumbre de paso y vuelo
- Ocupación temporal
- Edificaciones a derribar
- Desafección



LURRALDE GARAPENERAKO ZUZENDARITZA NAGUSIA
DIRECCIÓN GENERAL DE DESARROLLO TERRITORIAL

AZPIEGITURAK GARATZEKO
ZUZENDARIORITZA NAGUSIA
SUBDIRECCIÓN GENERAL DE
DESARROLLO DE INFRAESTRUCTURAS

AZPIEGITURATARAKO ETA LURRALDE
GARAPENERAKO SALA
DEPARTAMENTO DE INFRAESTRUCTURAS
Y DESARROLLO TERRITORIAL

AHOKILARRIA
CONSULTOR
IGNACIO CRESPO FIDALGO
I.C.C.P. COLEG. Nº 11.138

KONTROLATU ZUZENDARIA
DIREKTORIA DEL CONTRATO
EVA ISA GUTIERREZ
I.C.C.P. COLEG. Nº 14.922

EGITAMUAREN TITULUA / TÍTULO DEL PROYECTO
PROYECTO DE CONSTRUCCIÓN DE RECTIFICACIÓN DE
TRAZADO Y ENSANCHE DE LA CARRETERA BI-630
TRAMO: TRASLAVIÑA-TRUCIOS

GAUKA
CLAVE
DATA
FECHA
Junio 2020

IZENDURA
DESIGNACIÓN
Expropiaciones
Hoja 11

A1 ESKALA (K)
ESCALA (S) A1
1/500
ORIGINAL LINE A1

Z^{NO} / Nº
Ap-20.1

HOJA 11 DE 11