



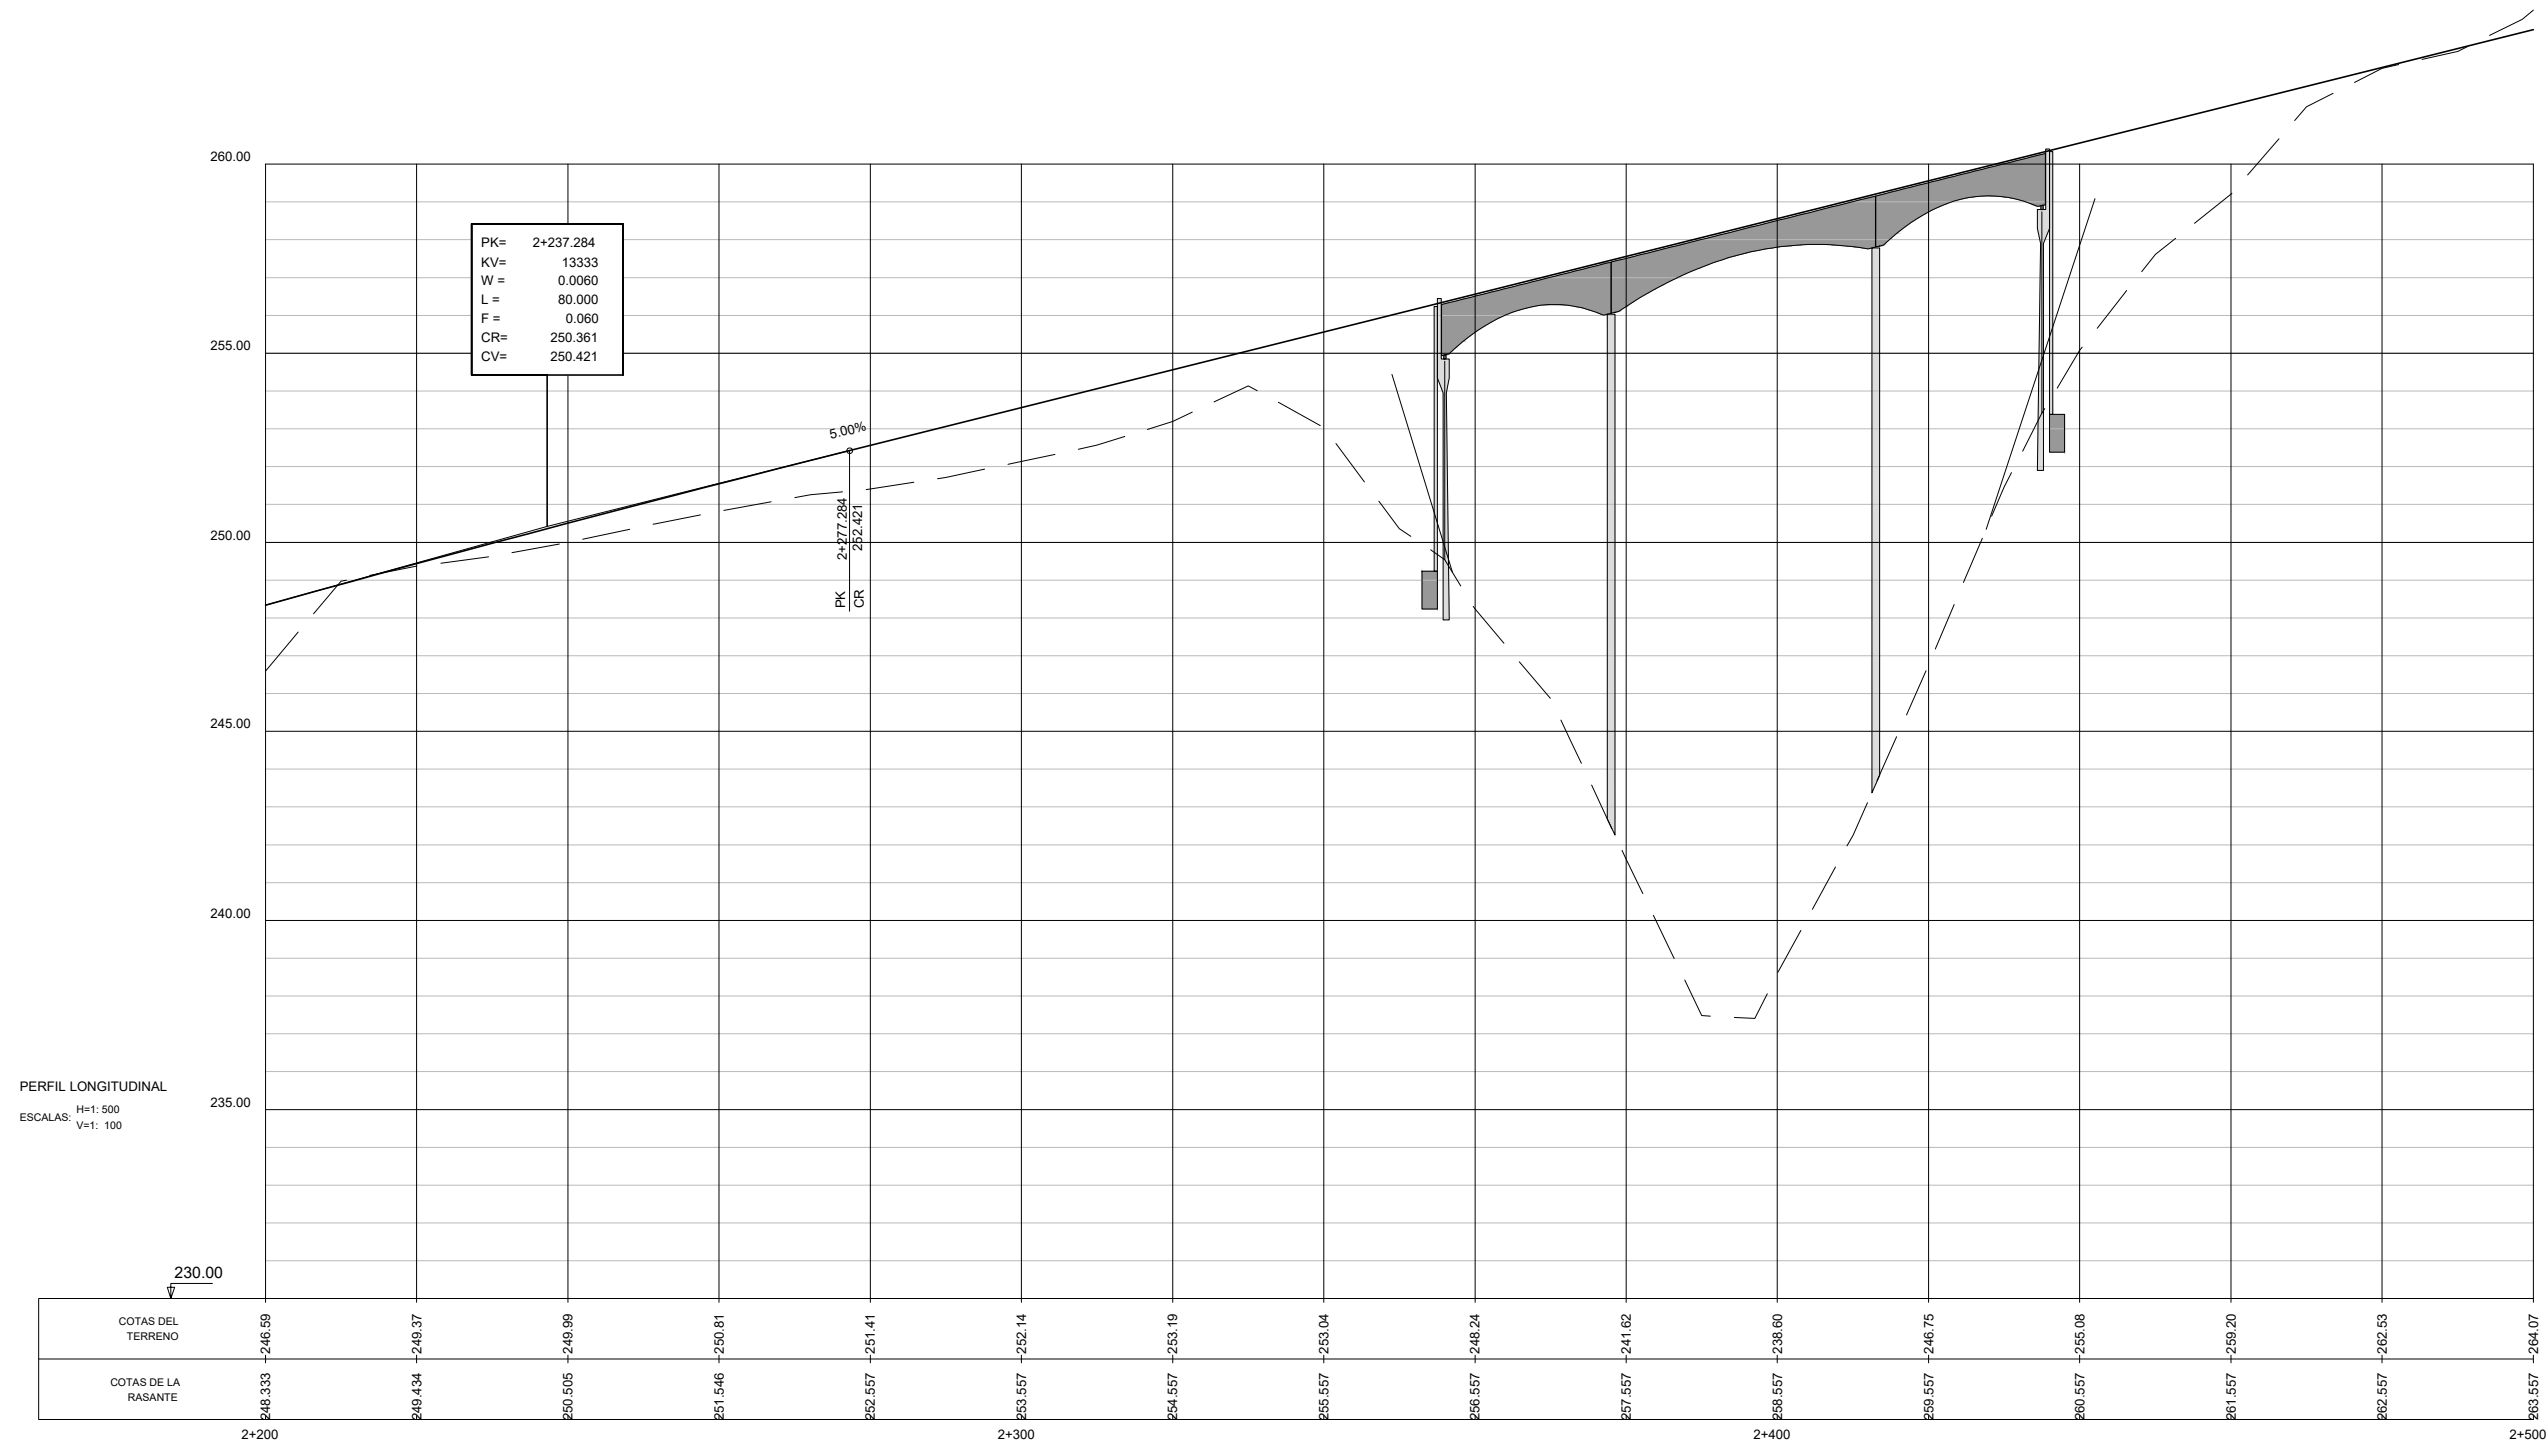
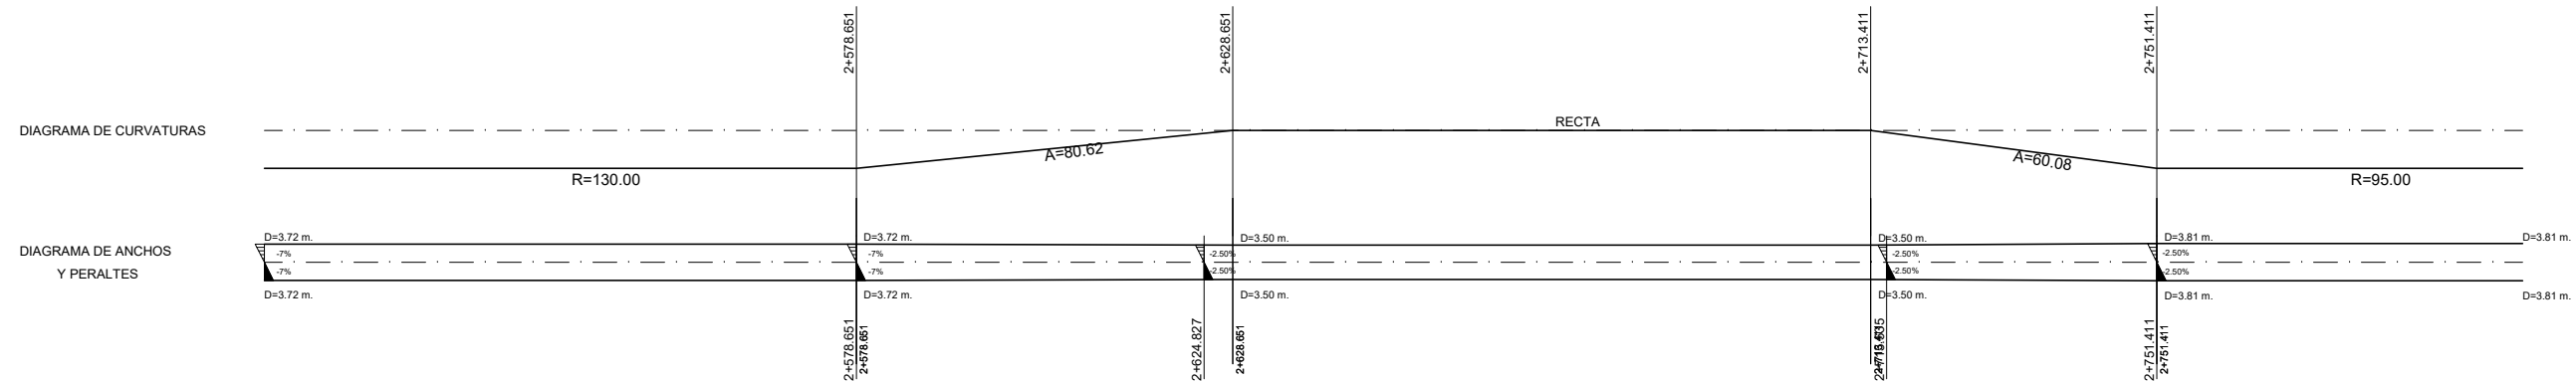
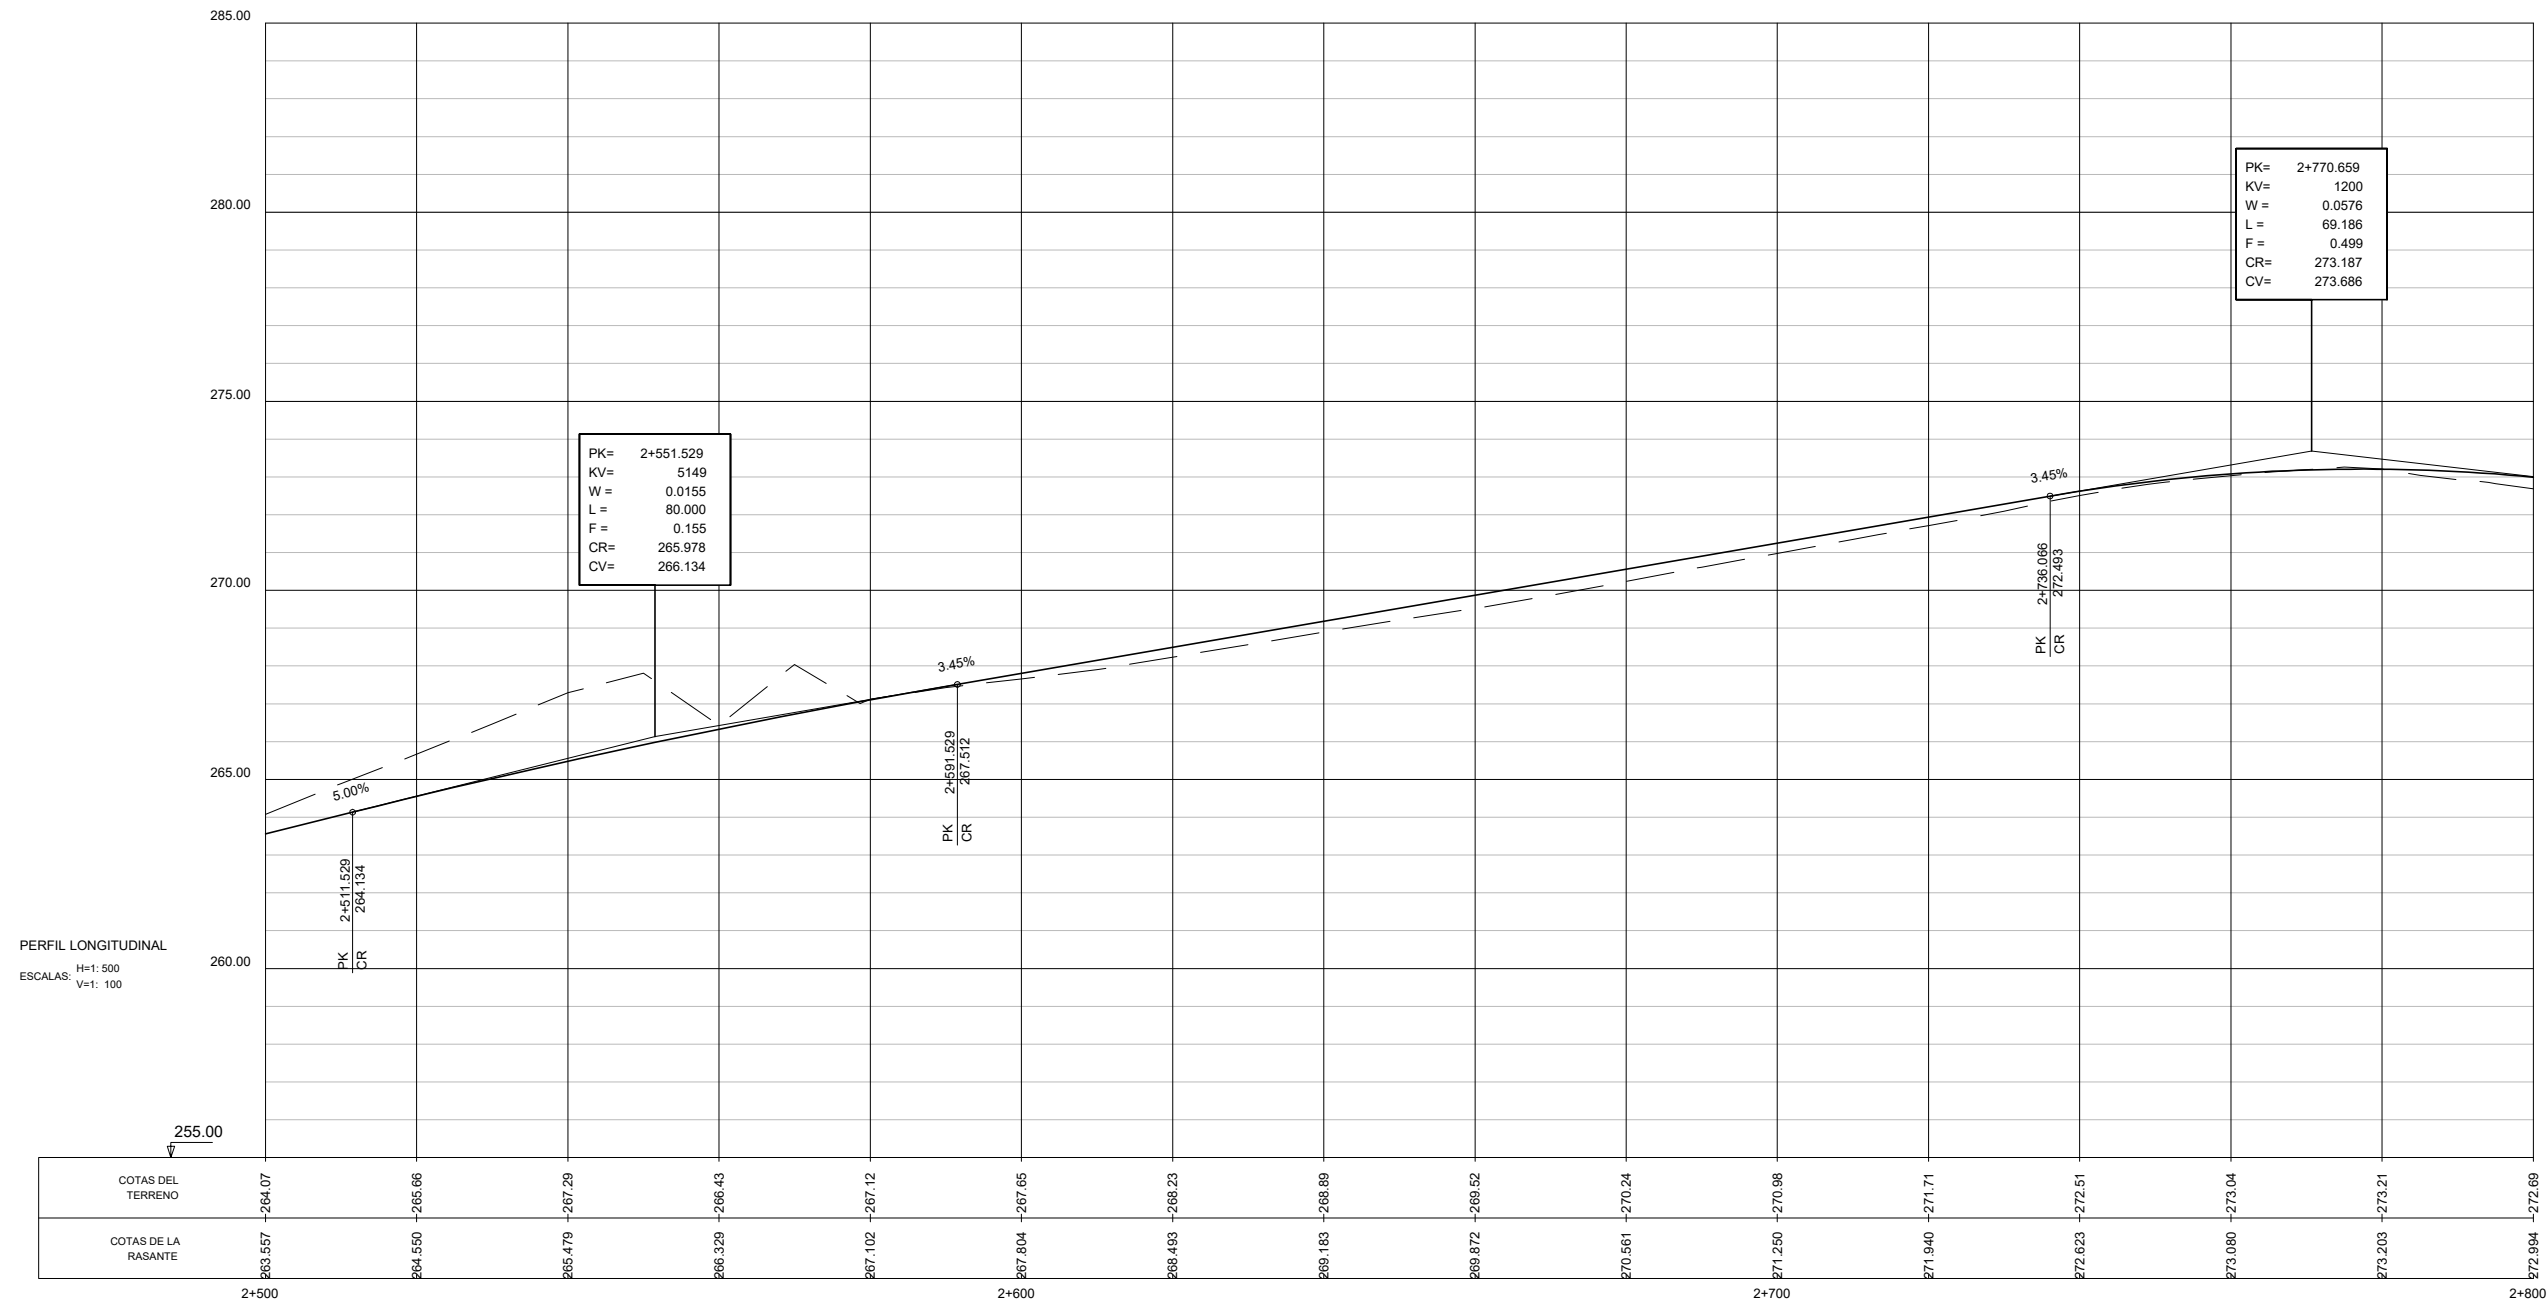
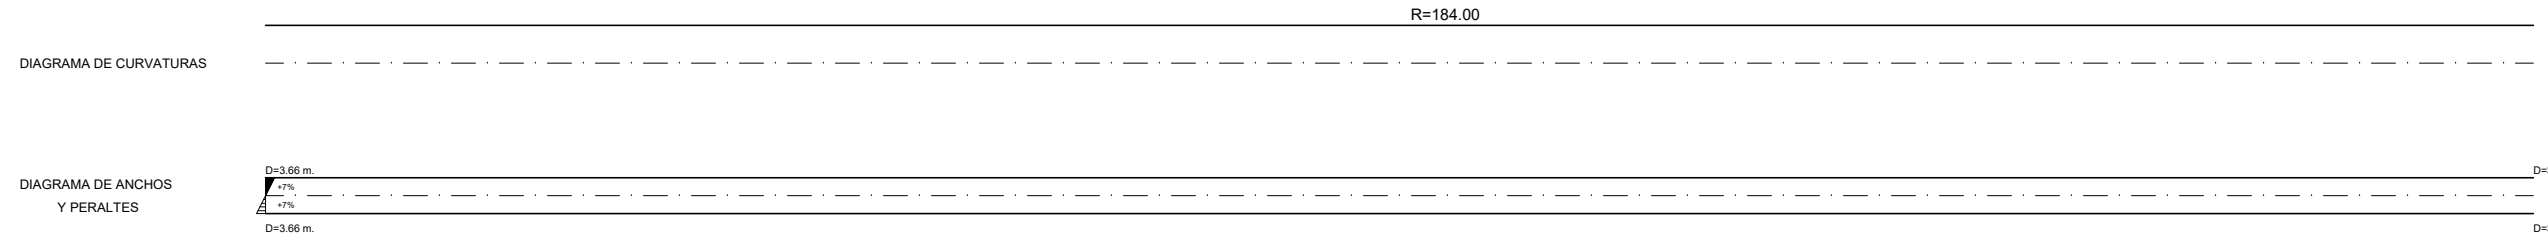
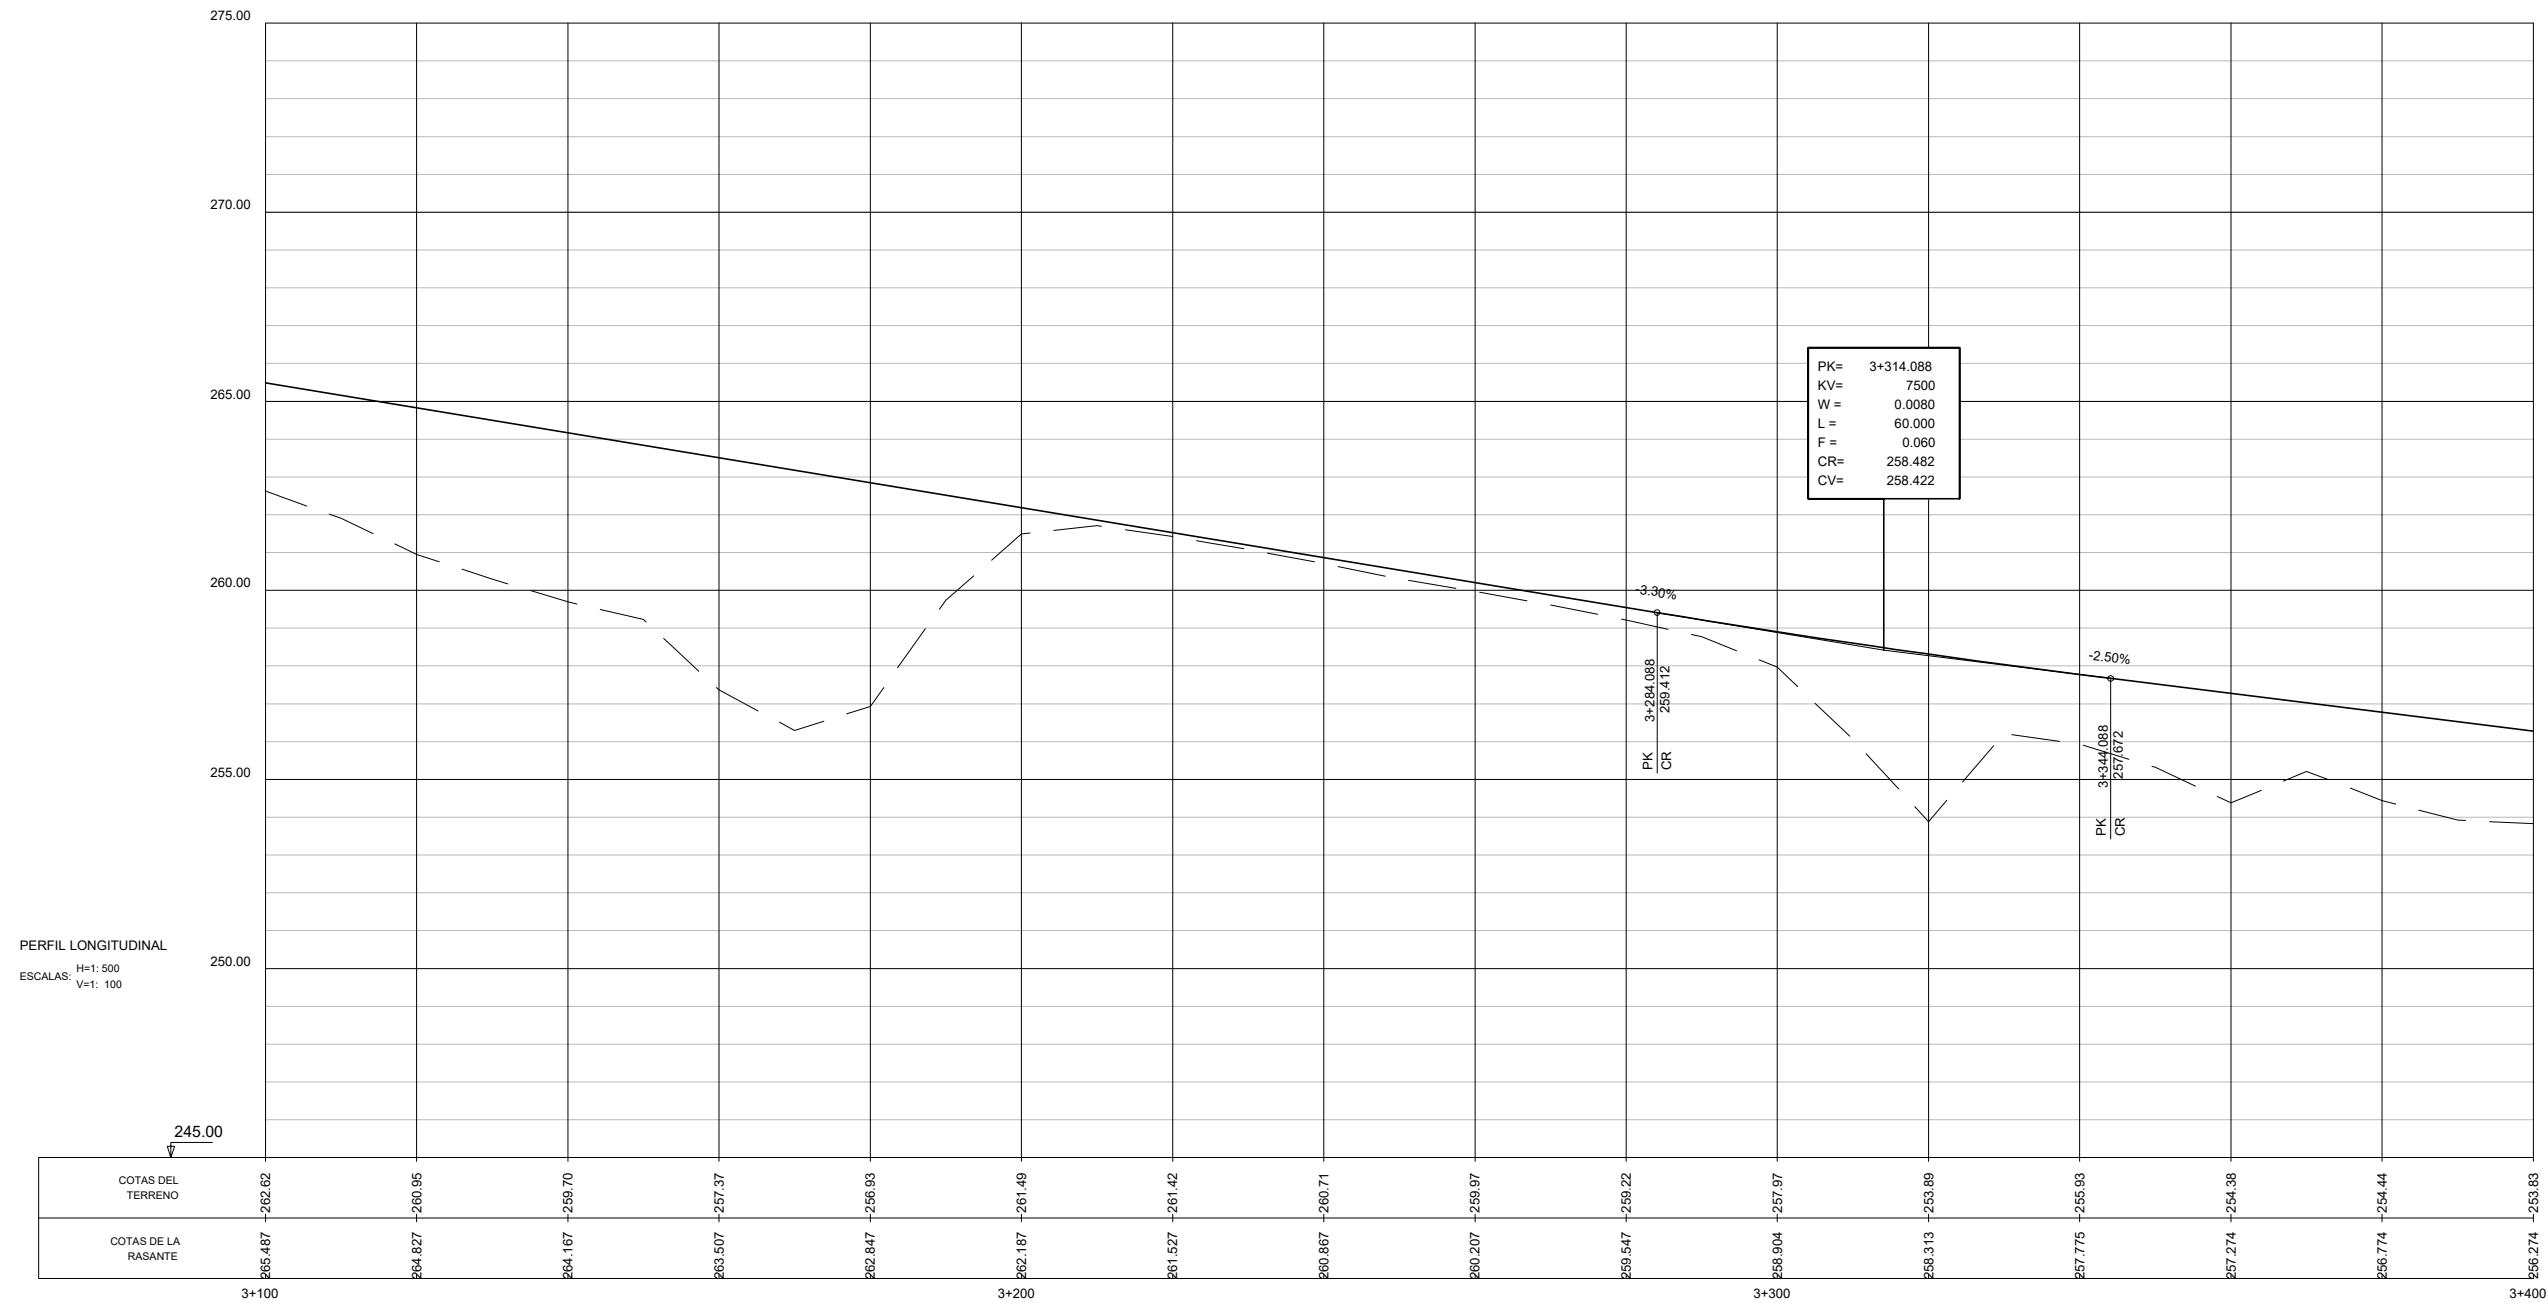


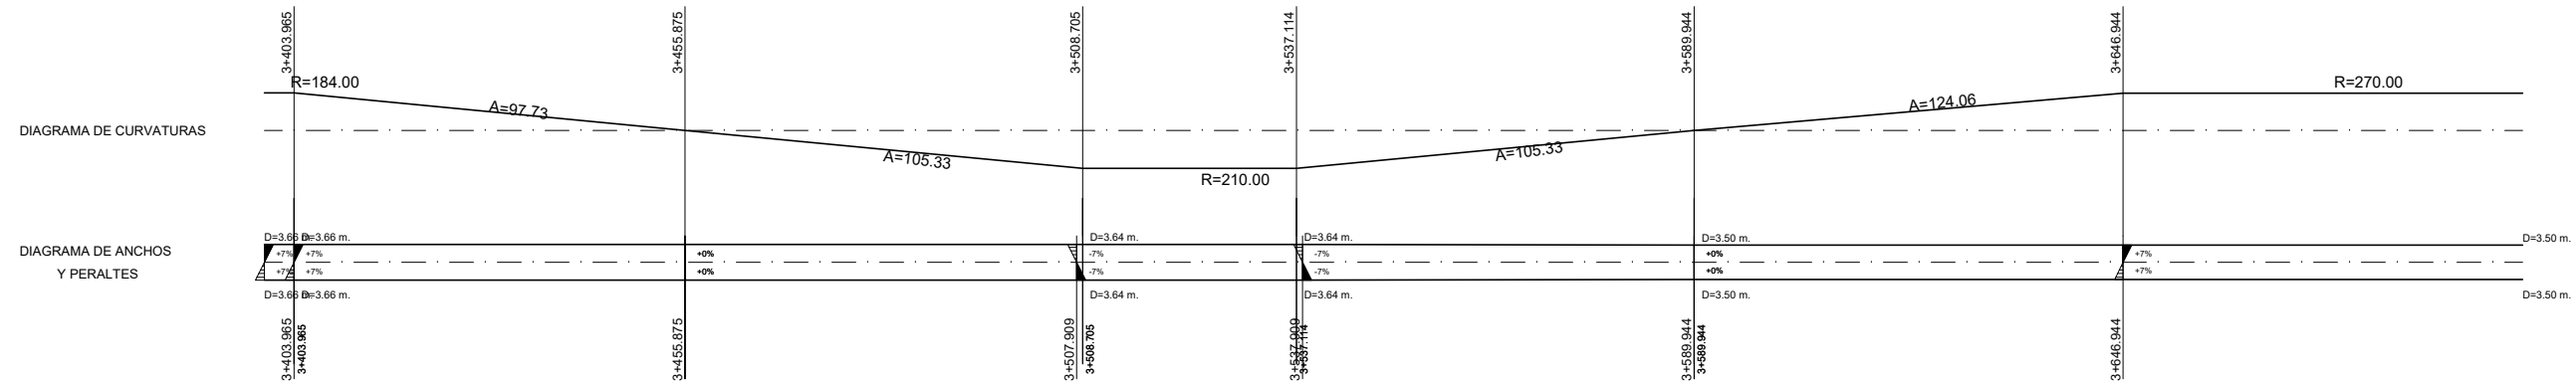

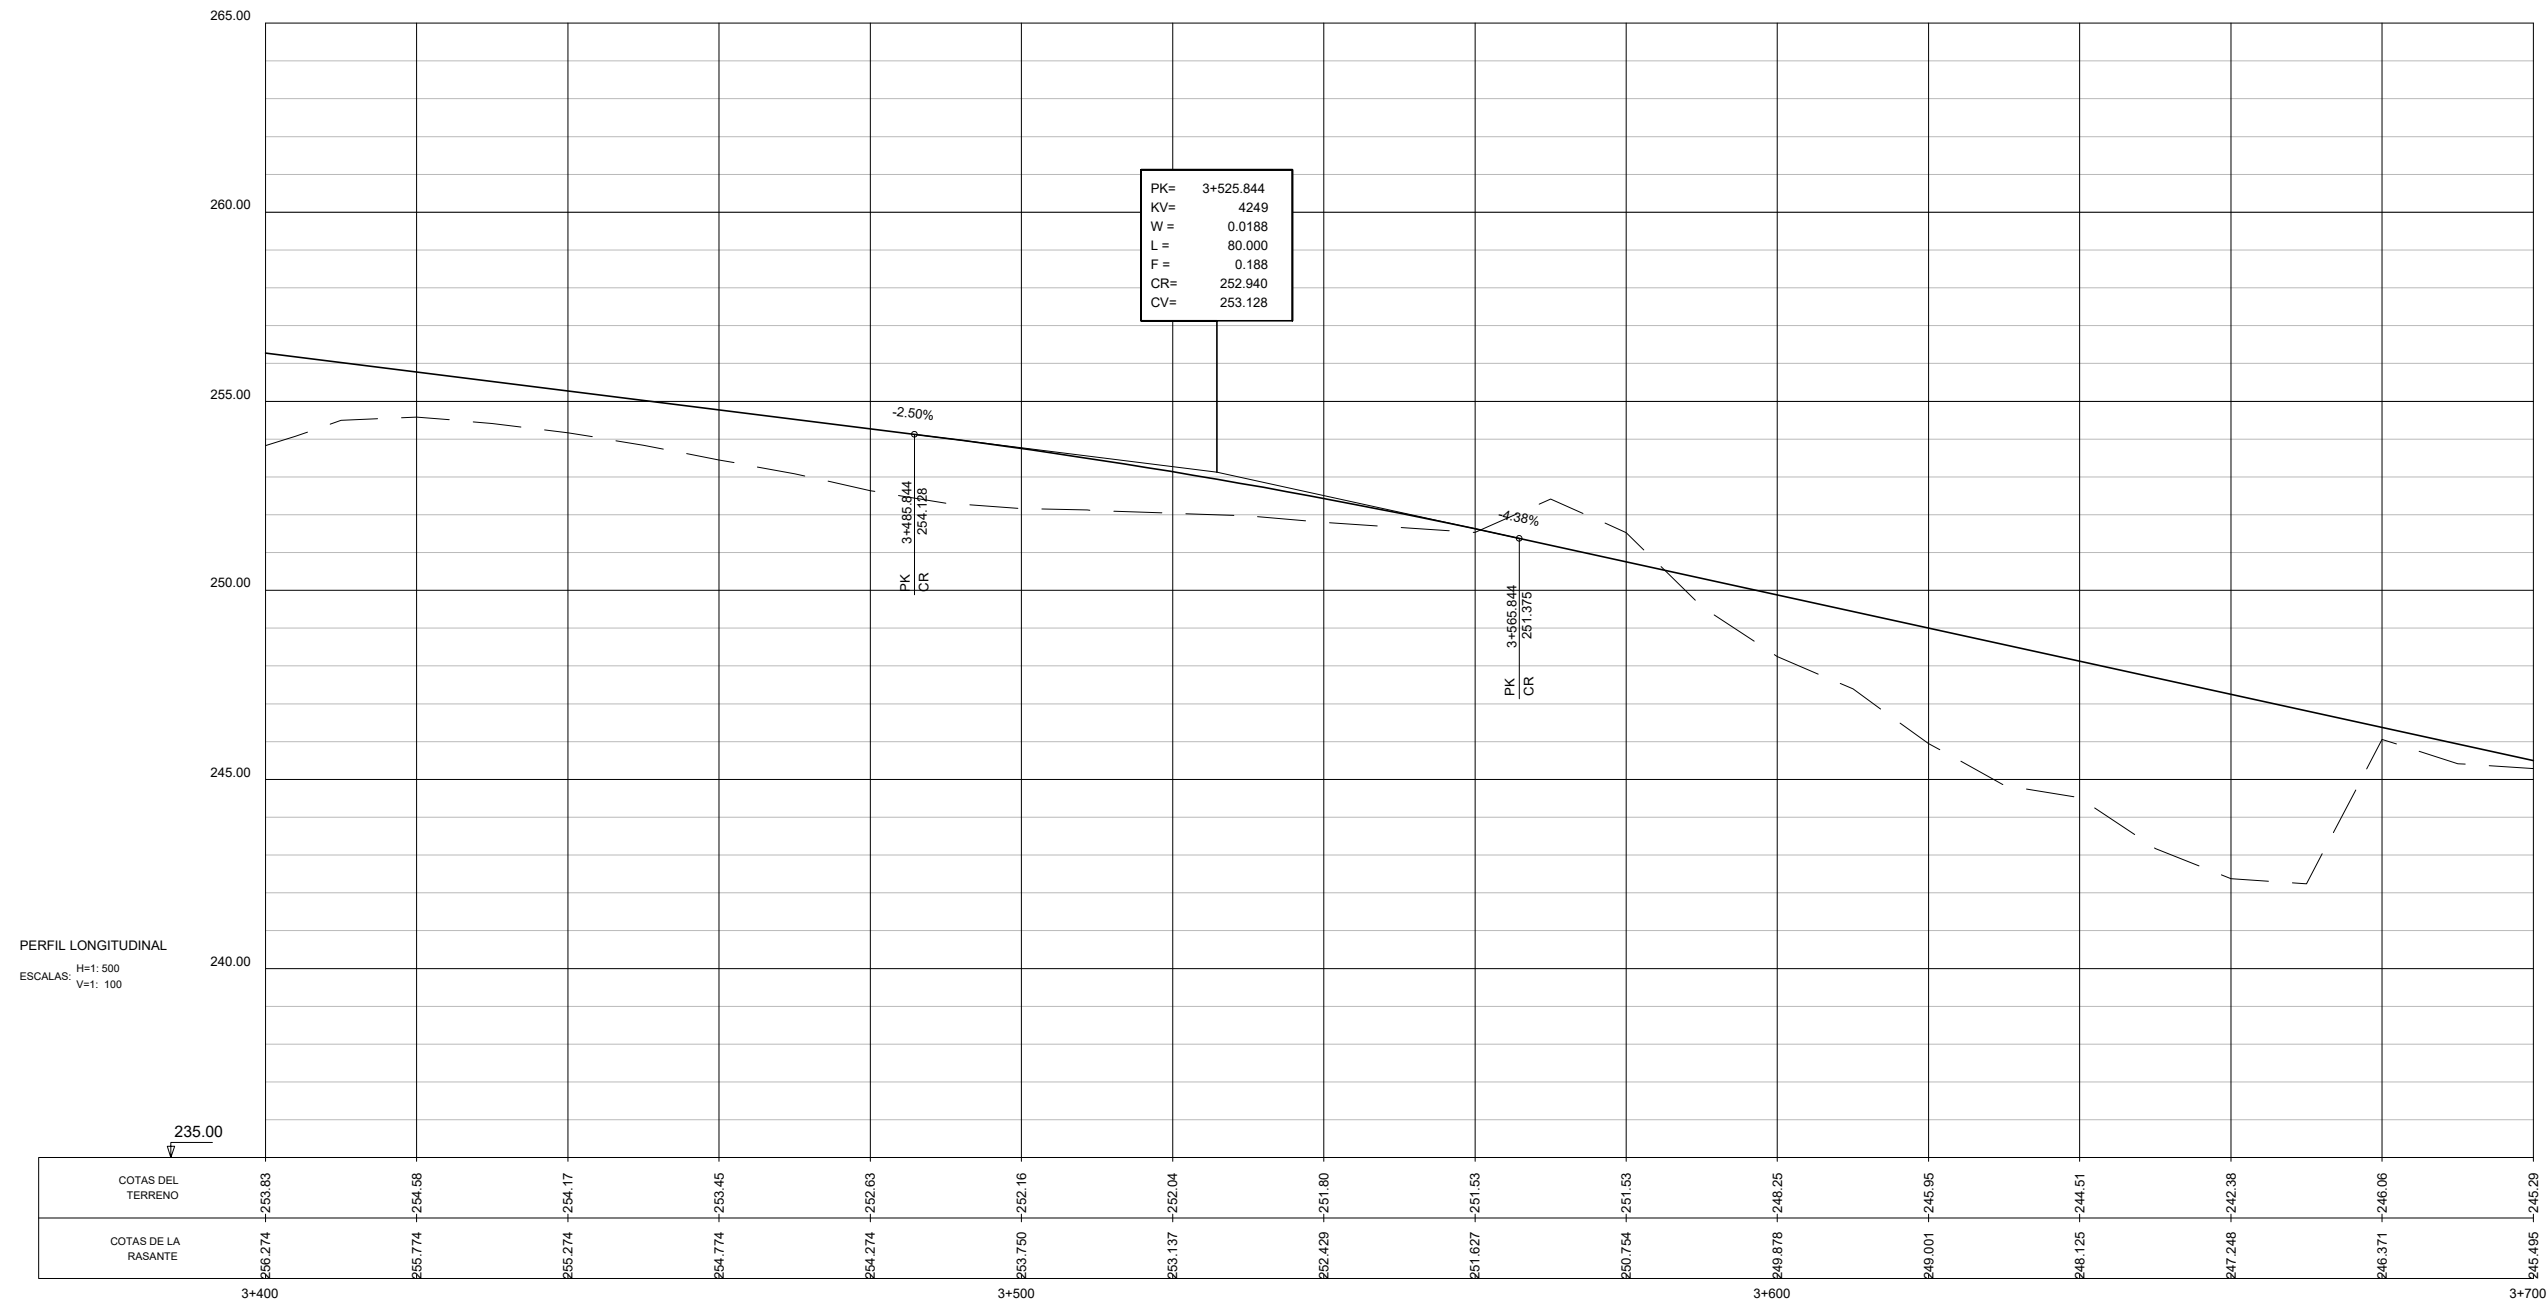

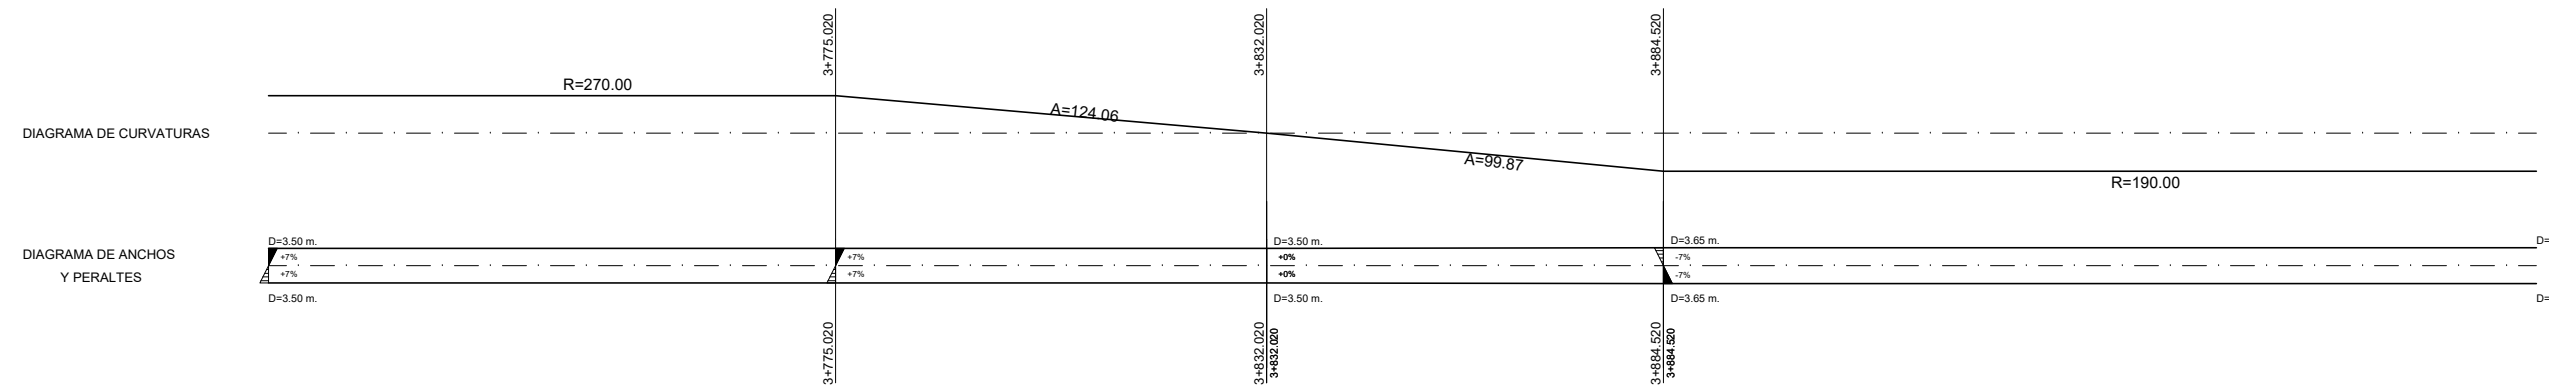

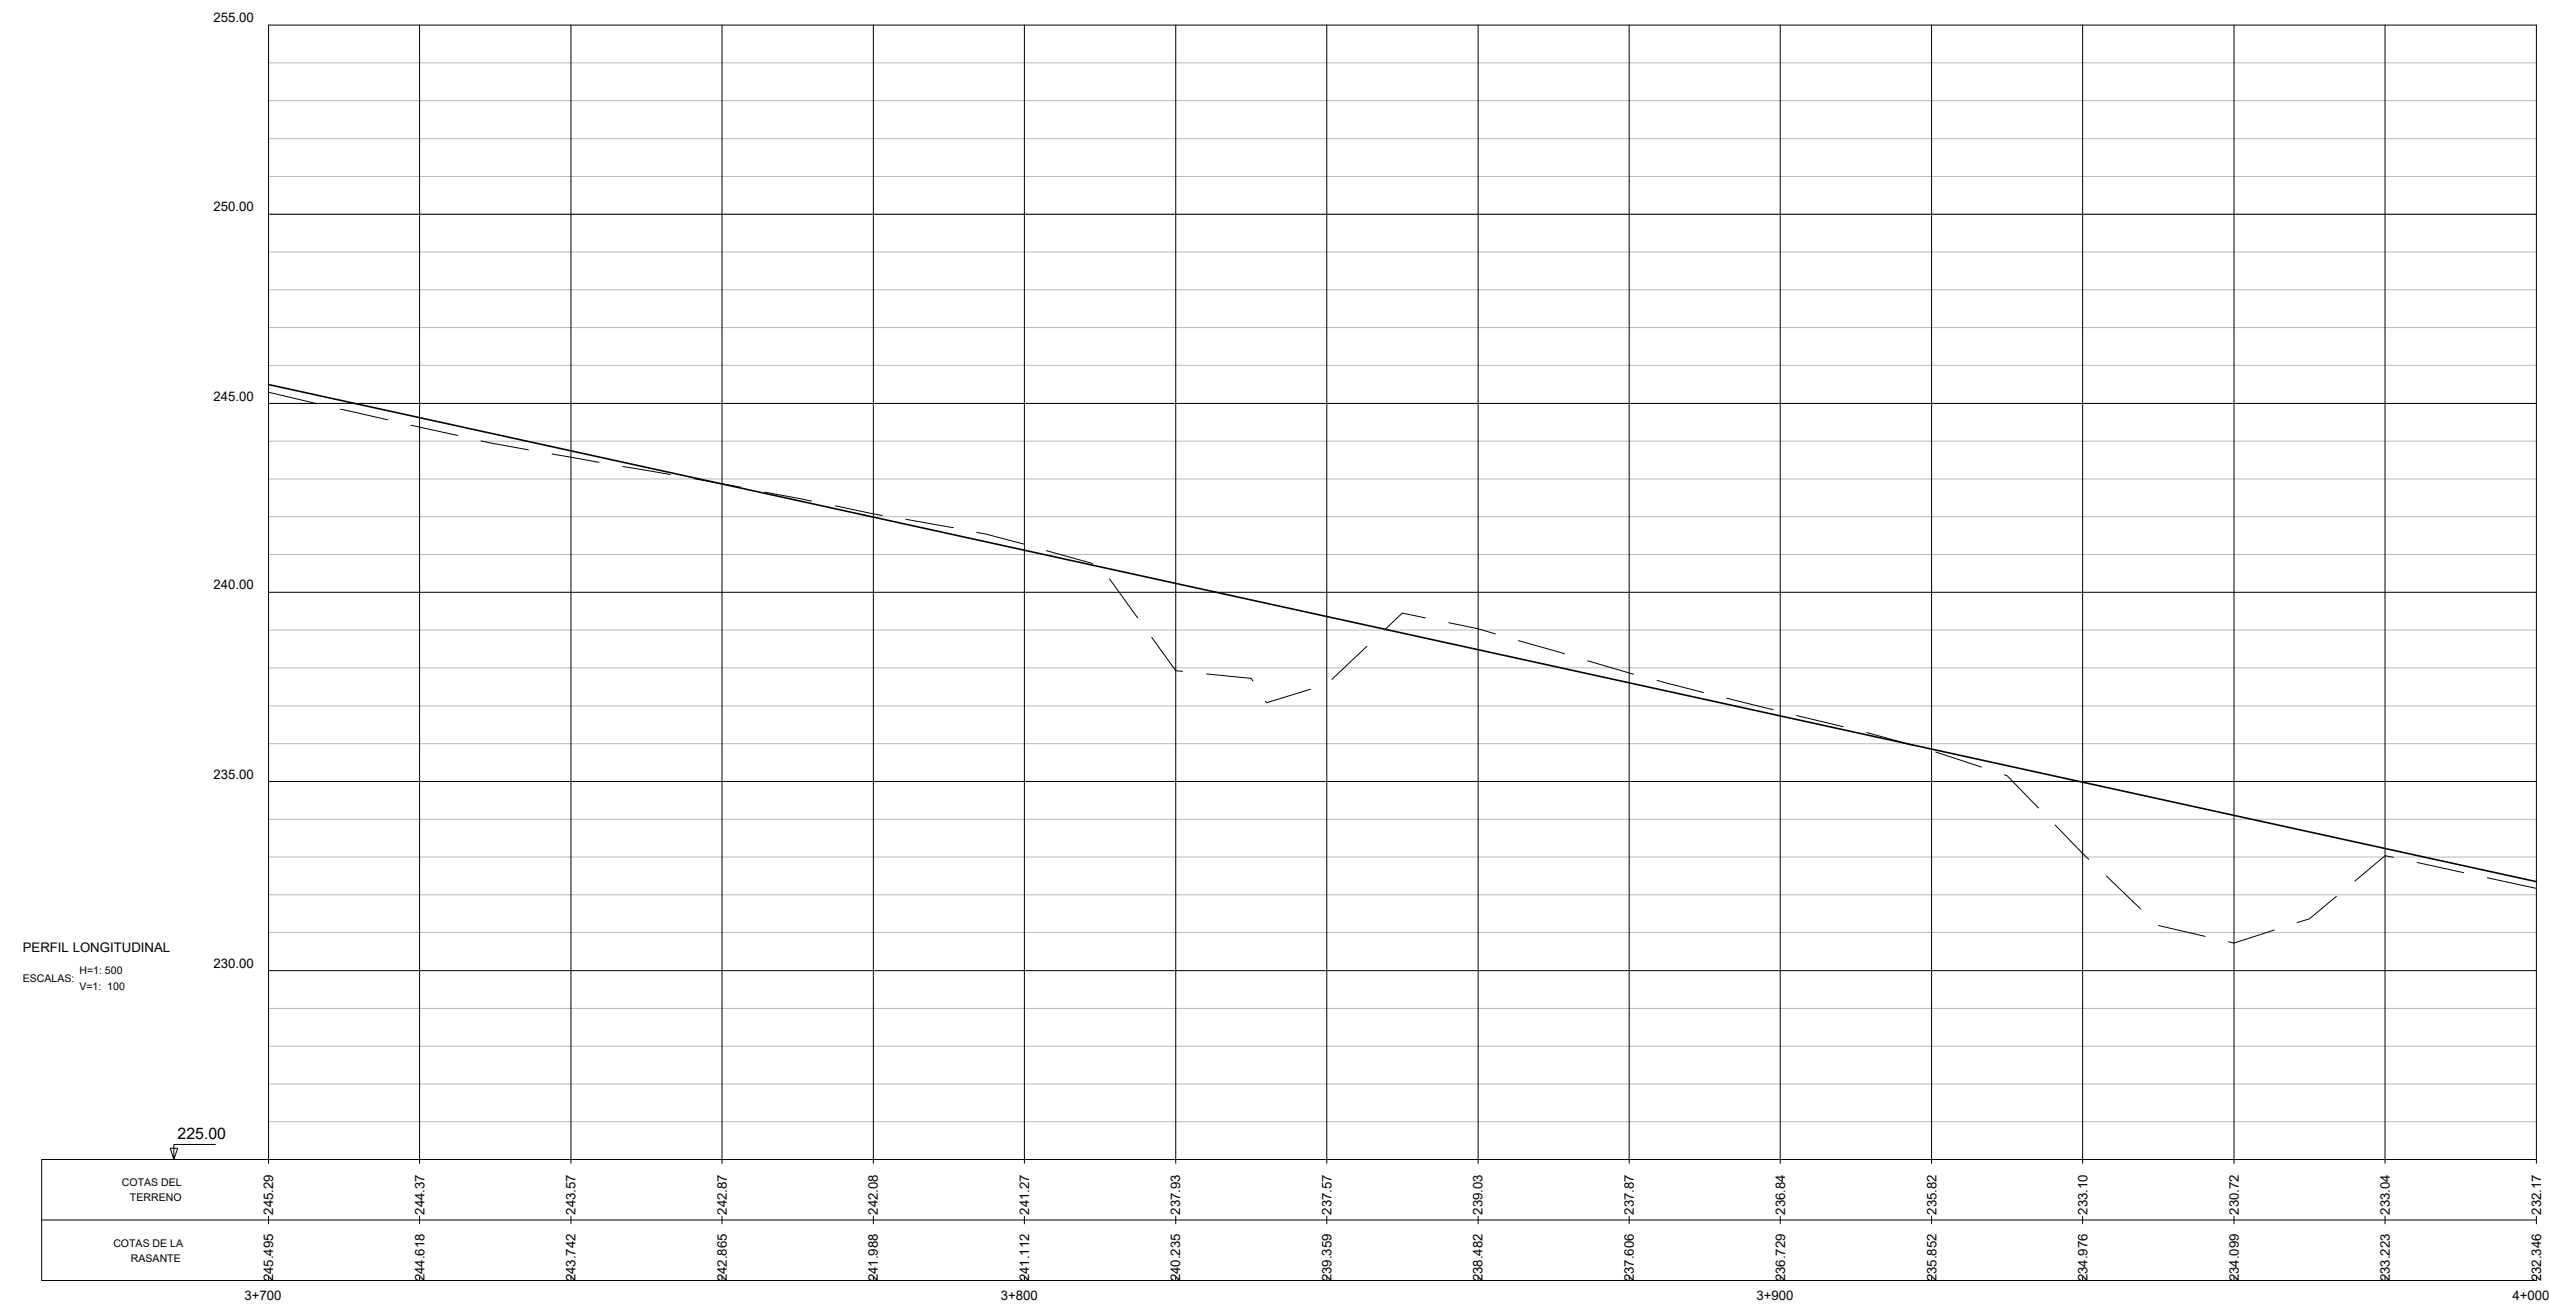

LURRALDE GARAPENERAKO ZUZENDARITZA NAGUSIA
DIRECCIÓN GENERAL DE DESARROLLO TERRITORIAL

AZPIEGITURAK GARATZEKO
ZUZENDARITZA NAGUSIA
SUBDIRECCIÓN GENERAL DE
DESARROLLO DE INFRAESTRUCTURAS

AZPIEGITURATARAKO ETA LURRALDE
GARAPENERAKO SALA
DEPARTAMENTO DE INFRAESTRUCTURAS
Y DESARROLLO TERRITORIAL

AHOLKULARIA
CONSULTOR
IGNACIO CRESPO FIDALGO
I.C.C.P. COLEG. Nº 11.138



KONTRATUKO ZUZENDARIA
DIRECTORA DEL CONTRATO
EVA ISA GUTIERREZ
I.C.C.P. COLEG. Nº 14.922




EGITAMAIAREN TITULUA / TÍTULO DEL PROYECTO
PROYECTO DE CONSTRUCCIÓN DE RECTIFICACIÓN DE
TRAZADO Y ENSANCHE DE LA CARRETERA BI-630
TRAMO: TRASLAVIÑA-TRUCIOS

GAIKOA
CLAVE
DATA
FECHA
Junio 2020

IZENDURA
DESIGNACIÓN



Perfiles longitudinales
Tronco
Hoja 10


A1 ESKALA (R)
ESCALA (S) A1
1/500
1/100
ORIGINAL LINE A1

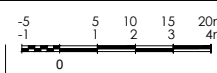






4.1



HOJA 10 DE 12

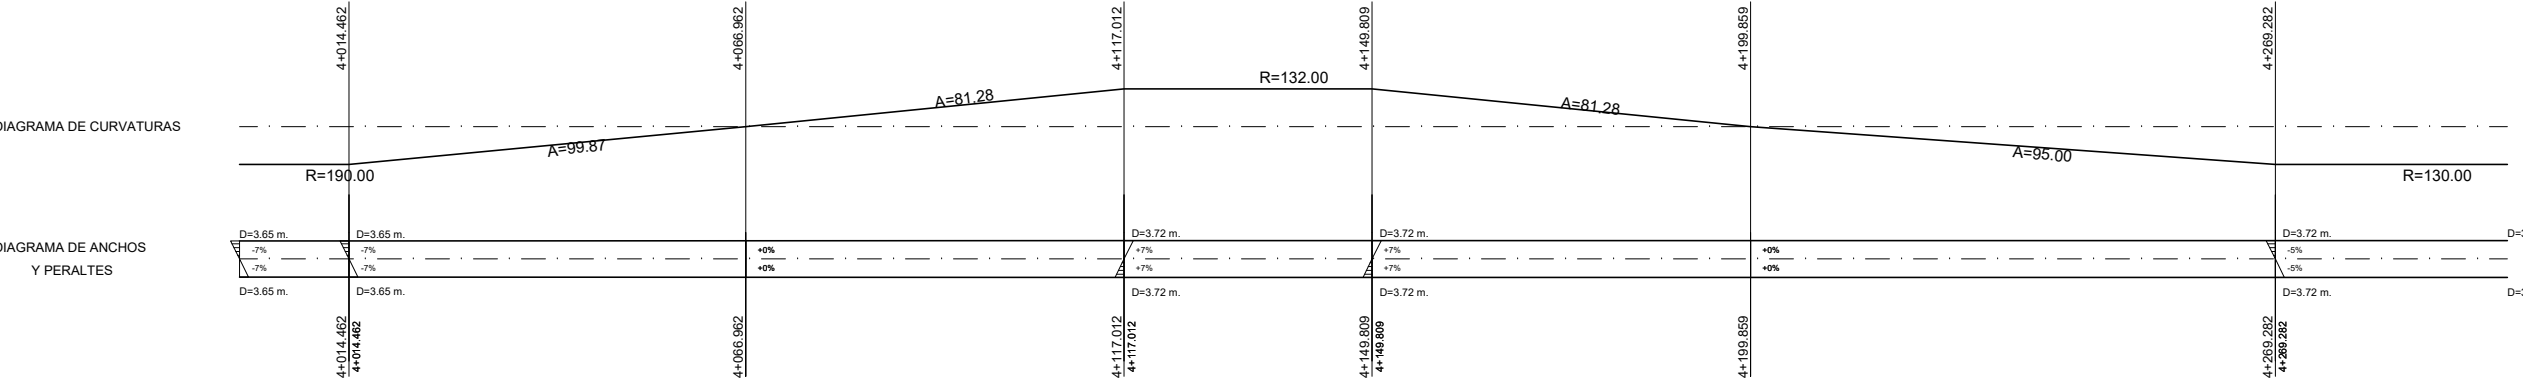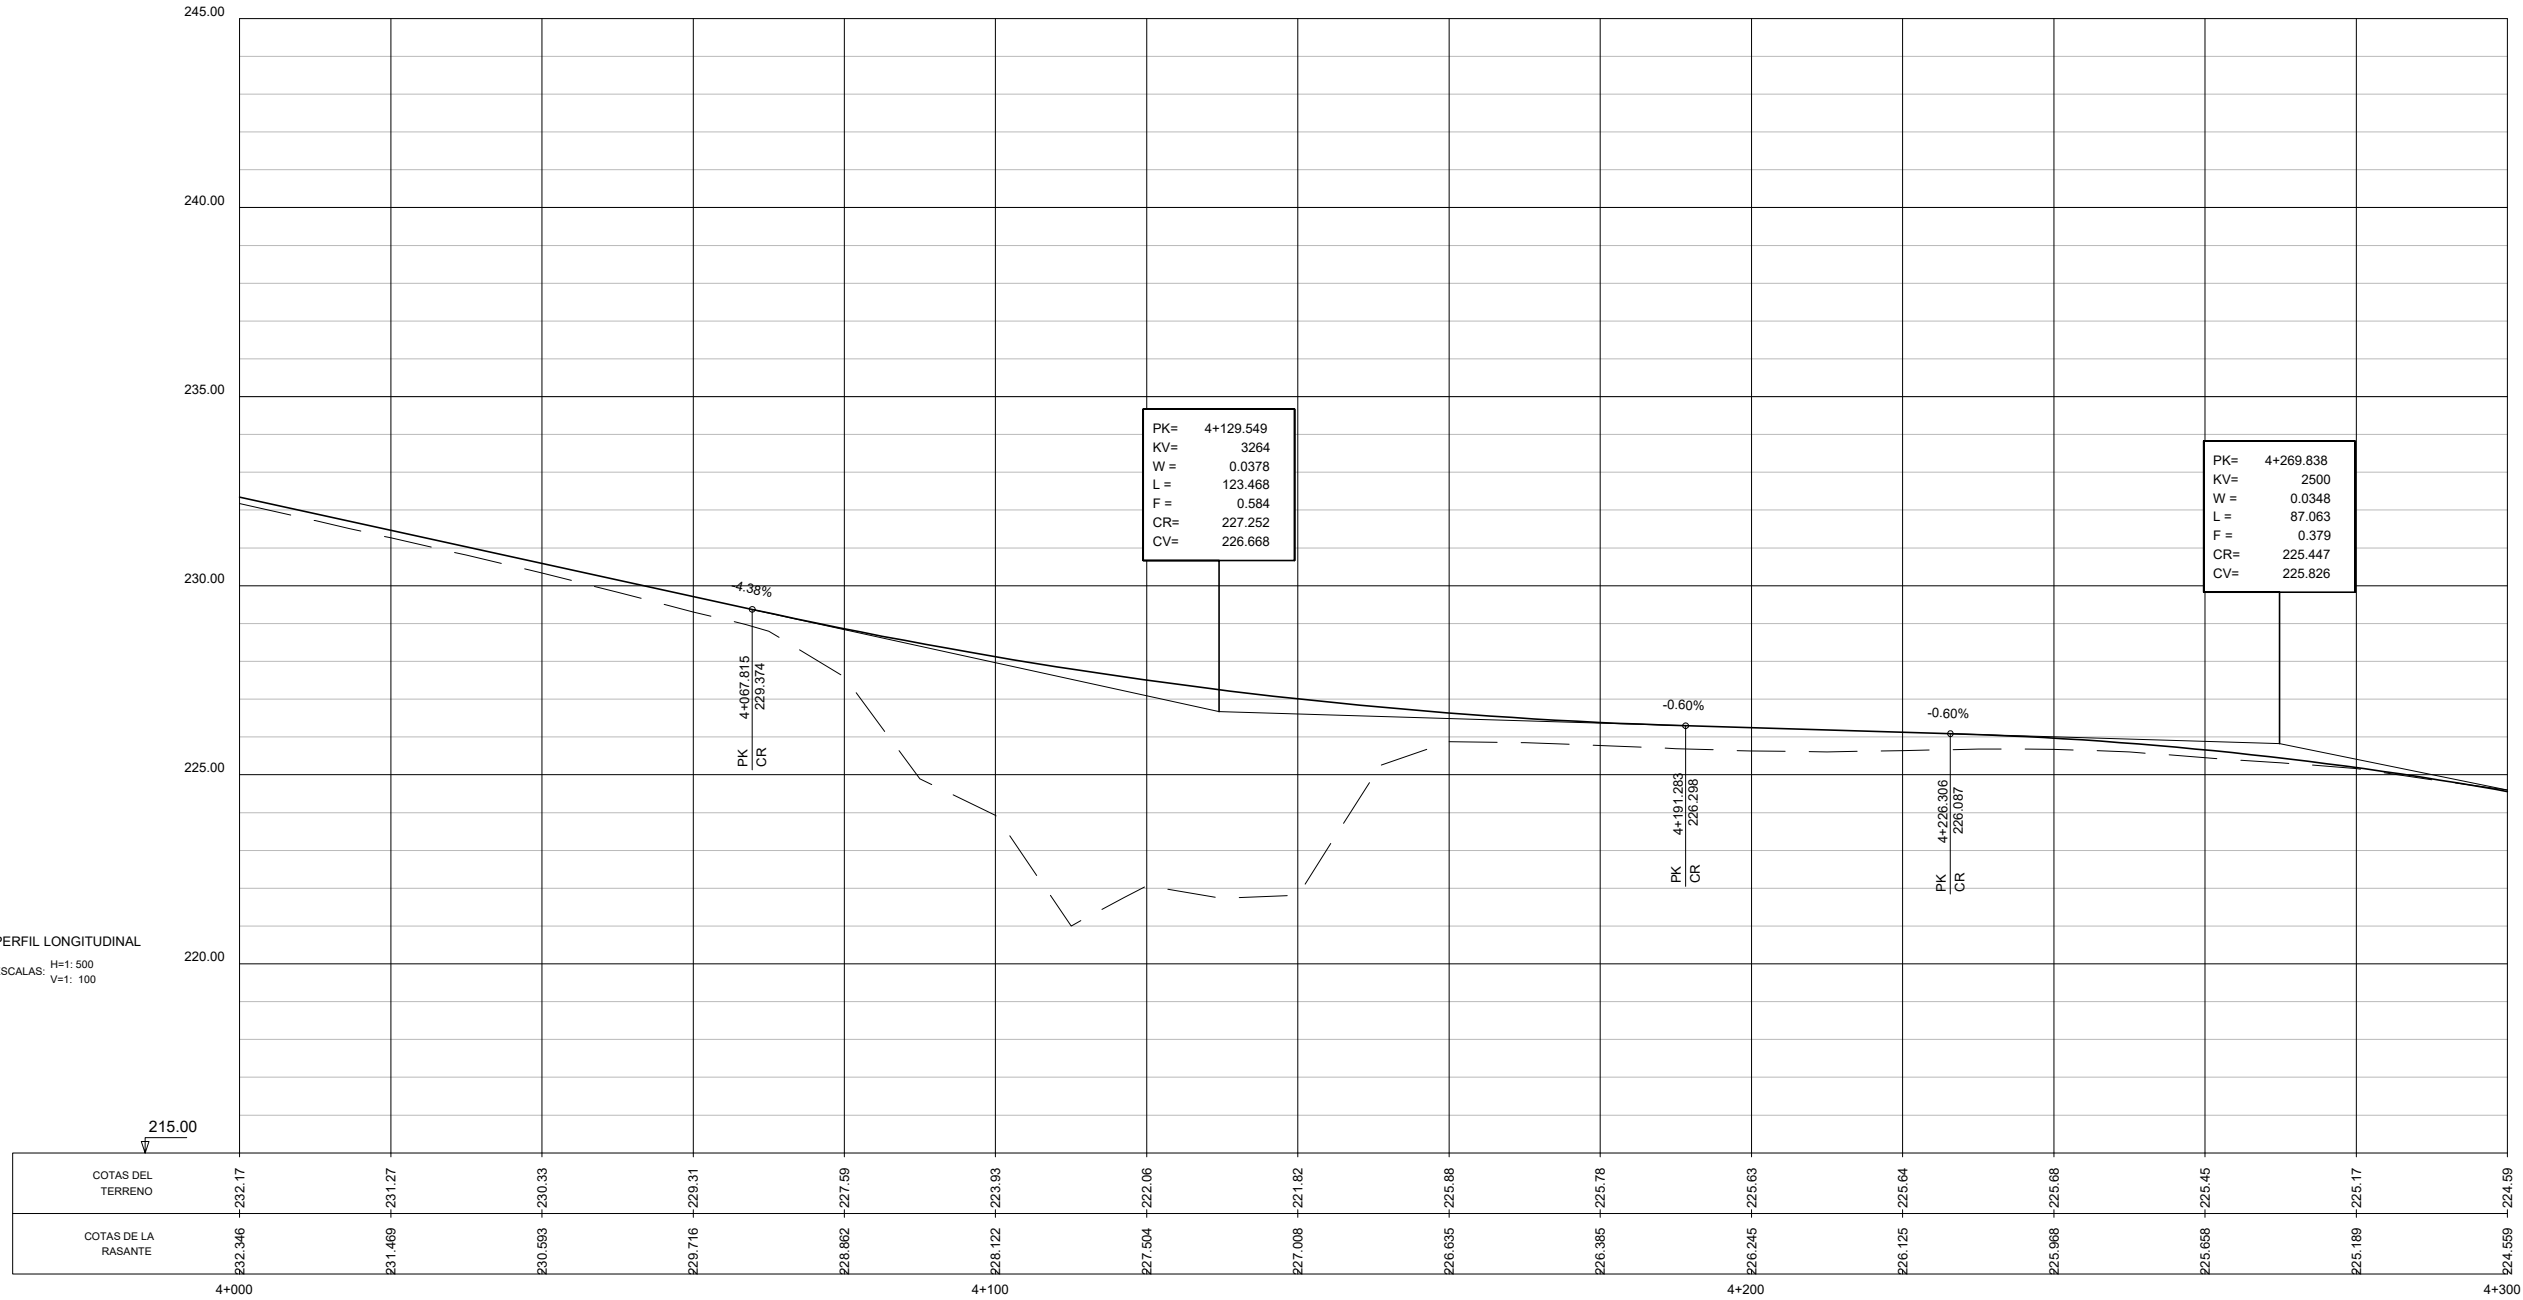


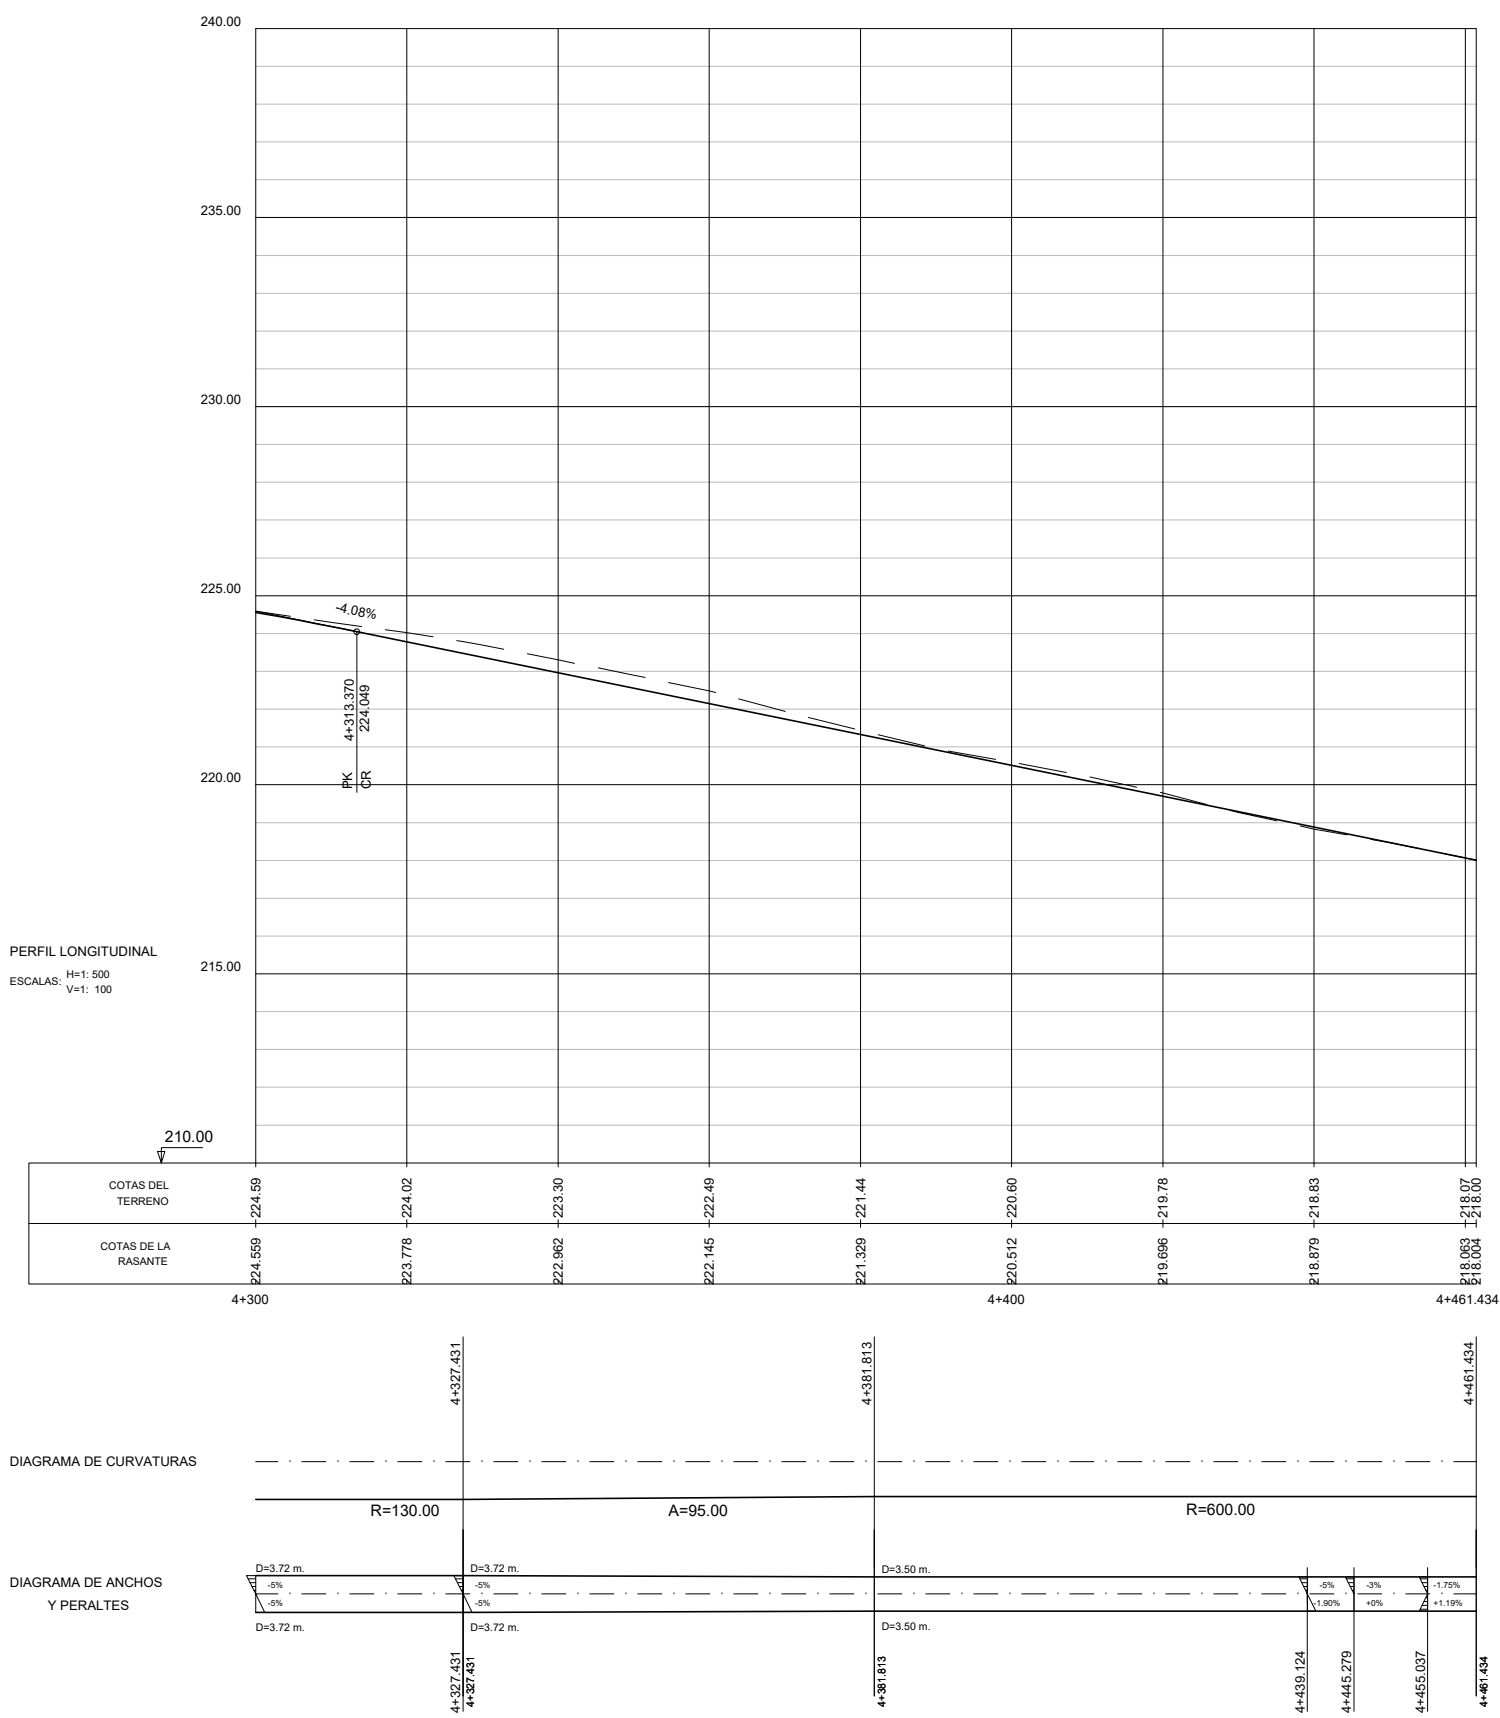


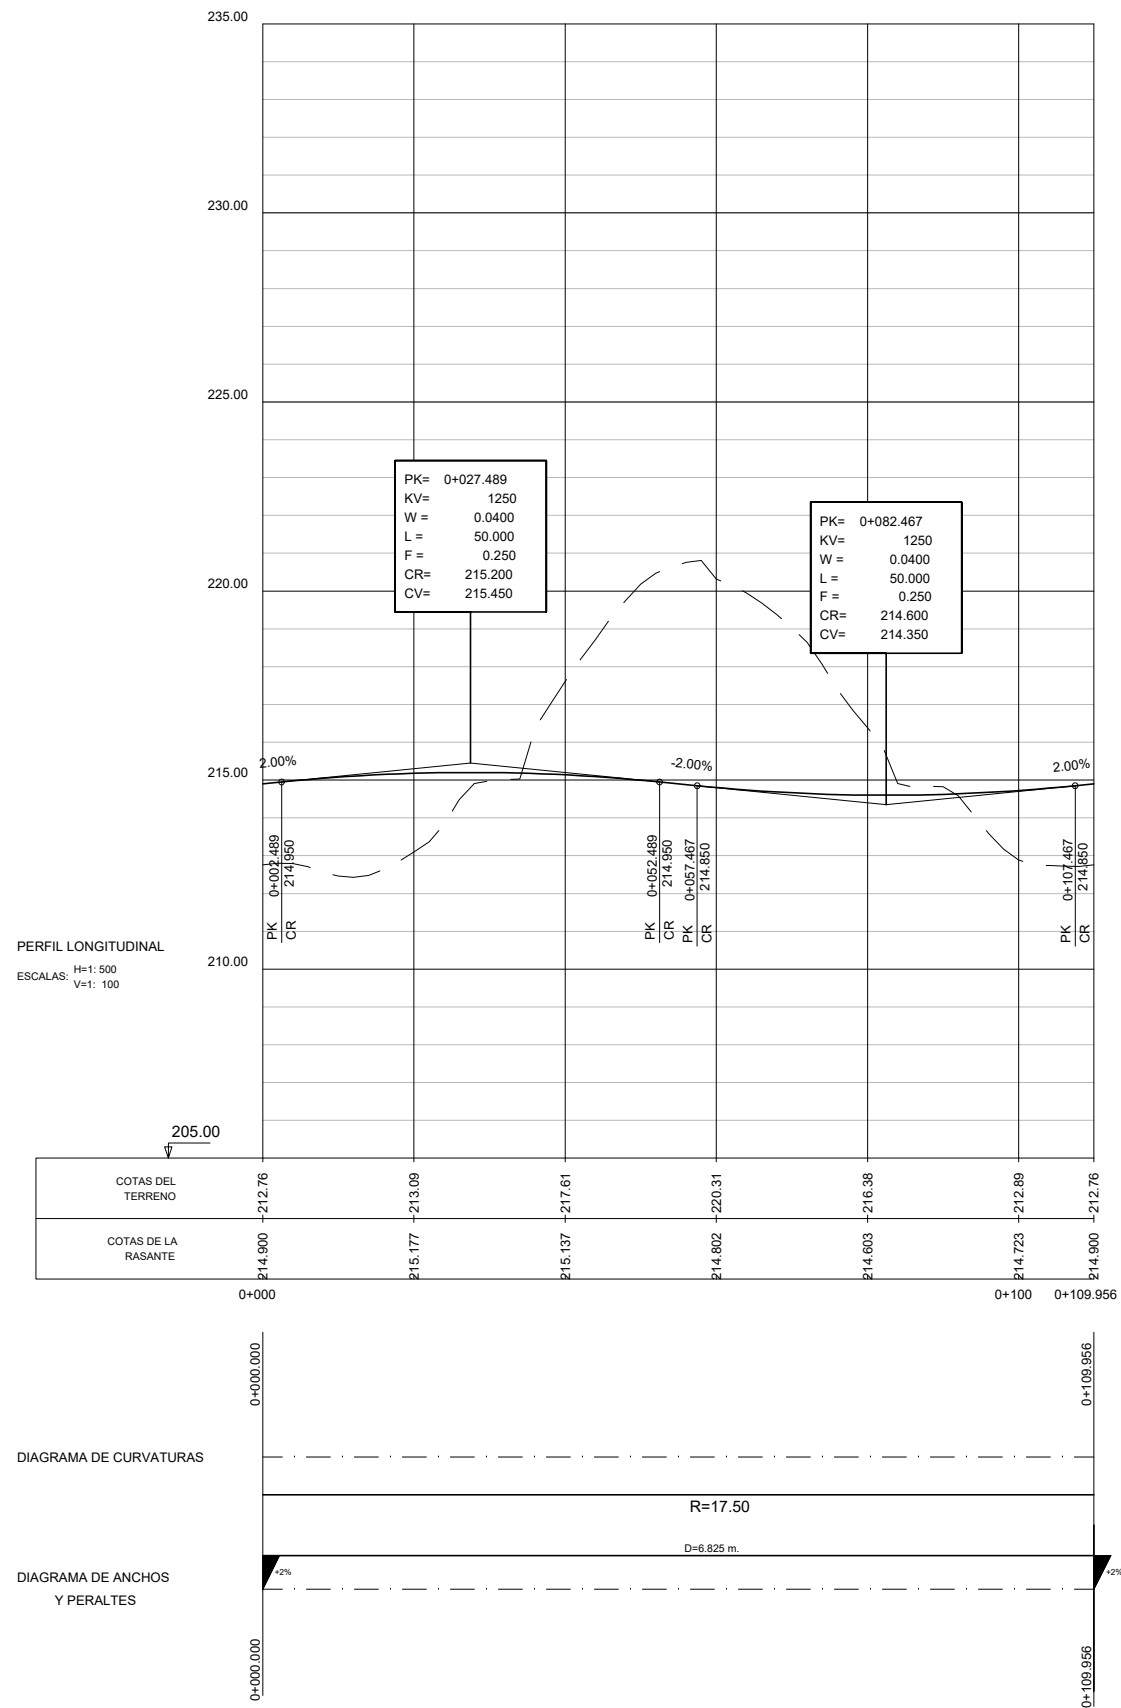

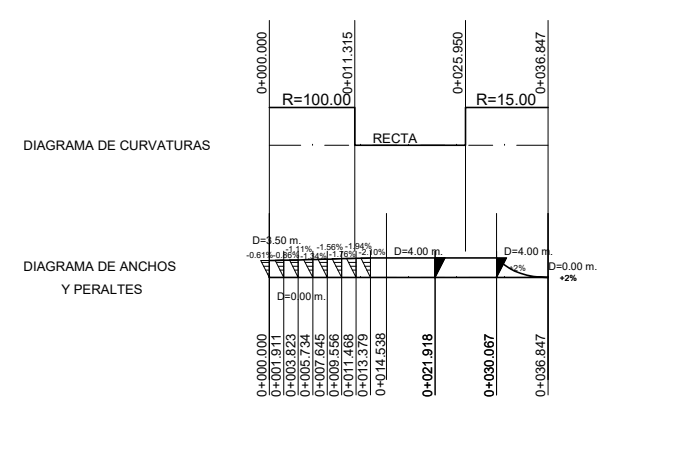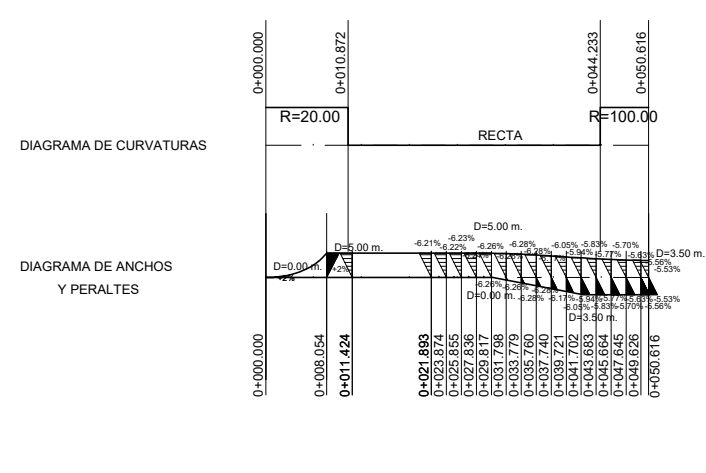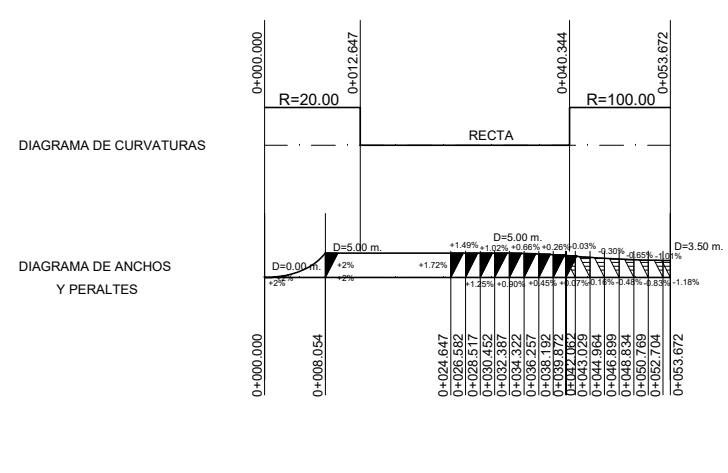
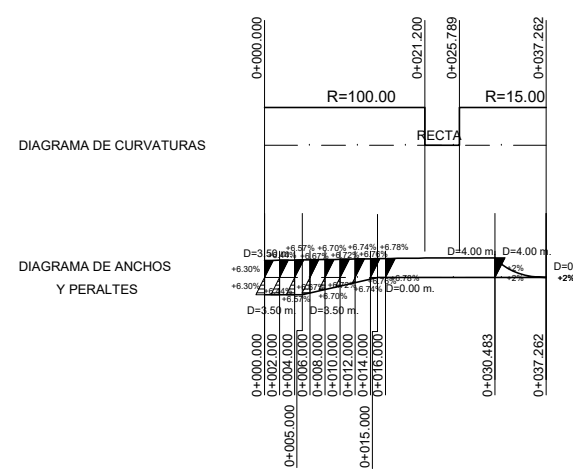


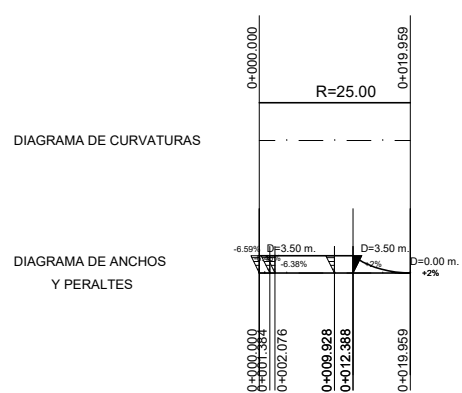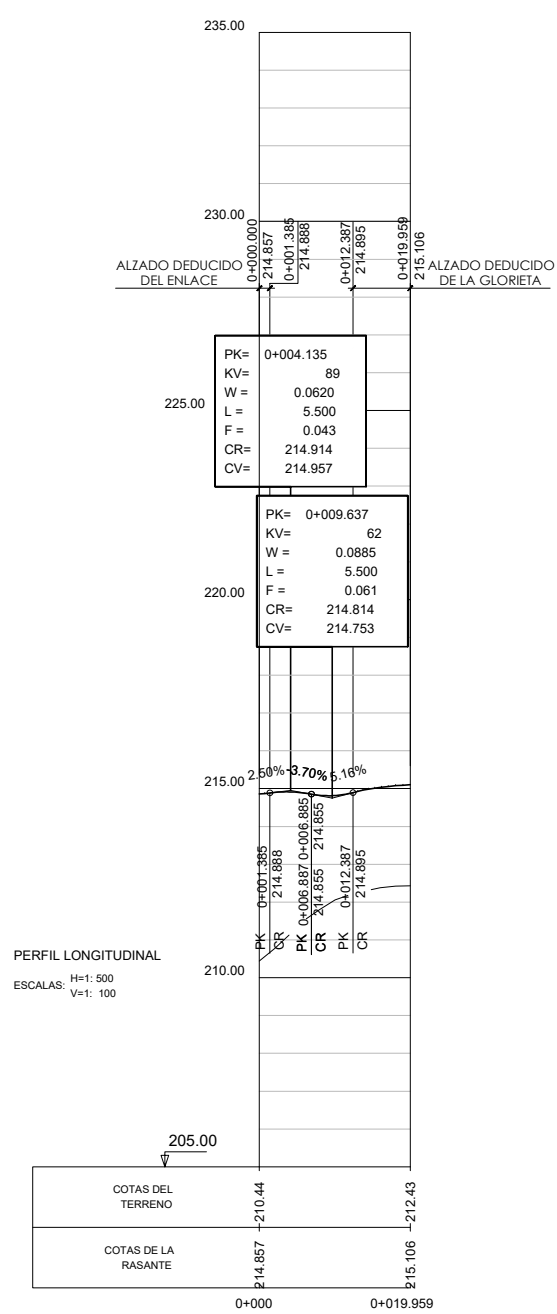



EJE AUXILIAR 5

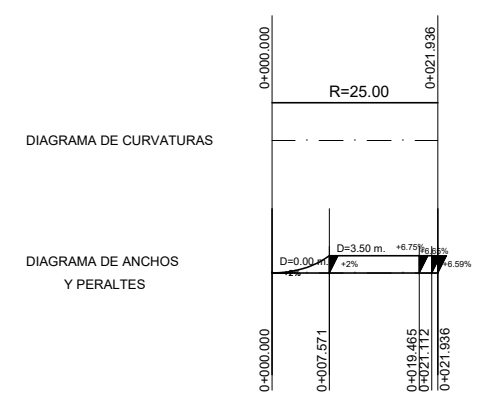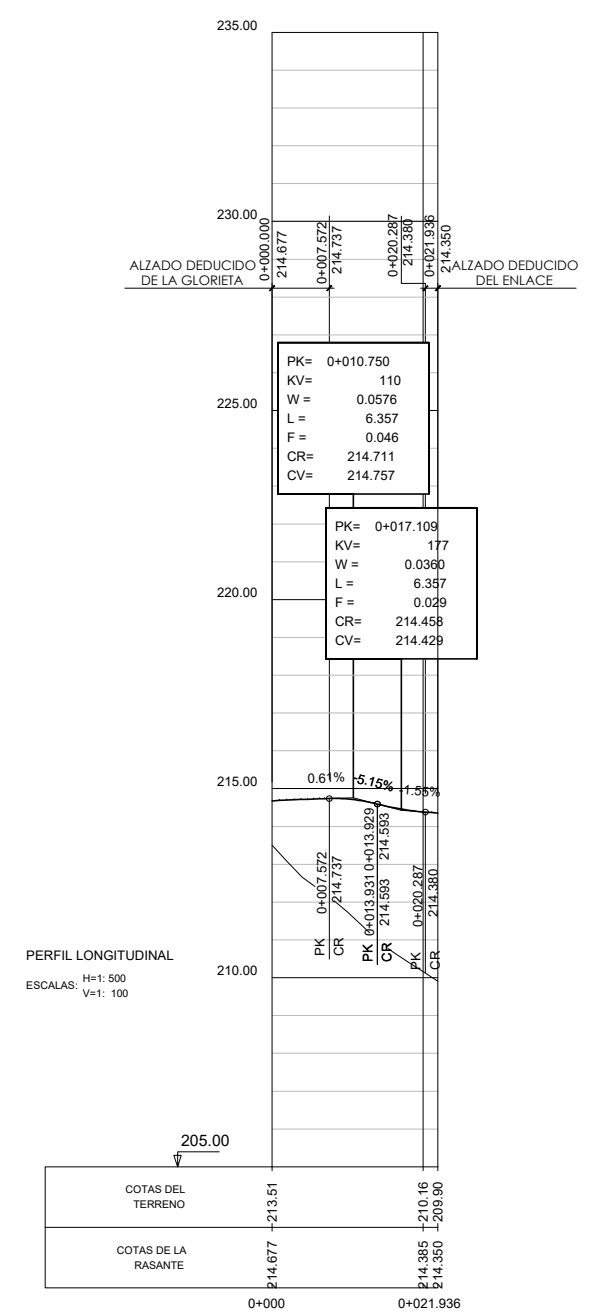



EJE AUXILIAR 6

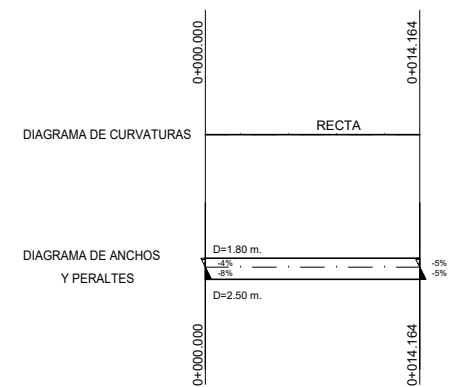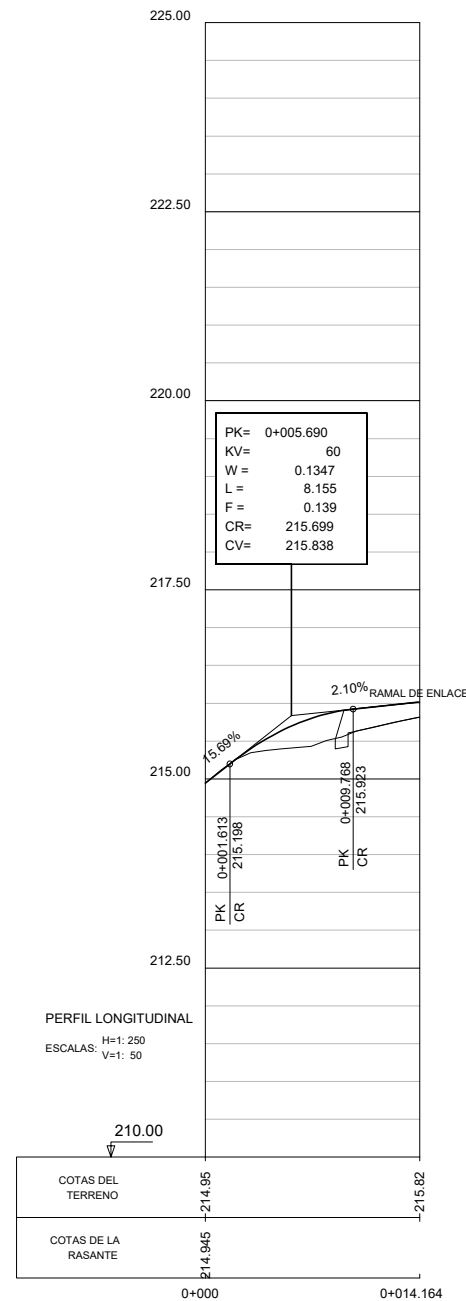



ACCESO A RAMAL DE ENLACE
(EJE 74)

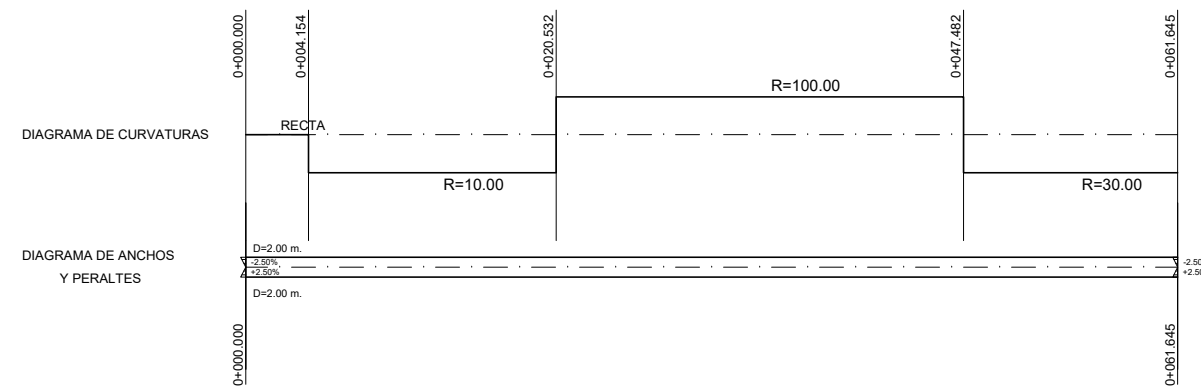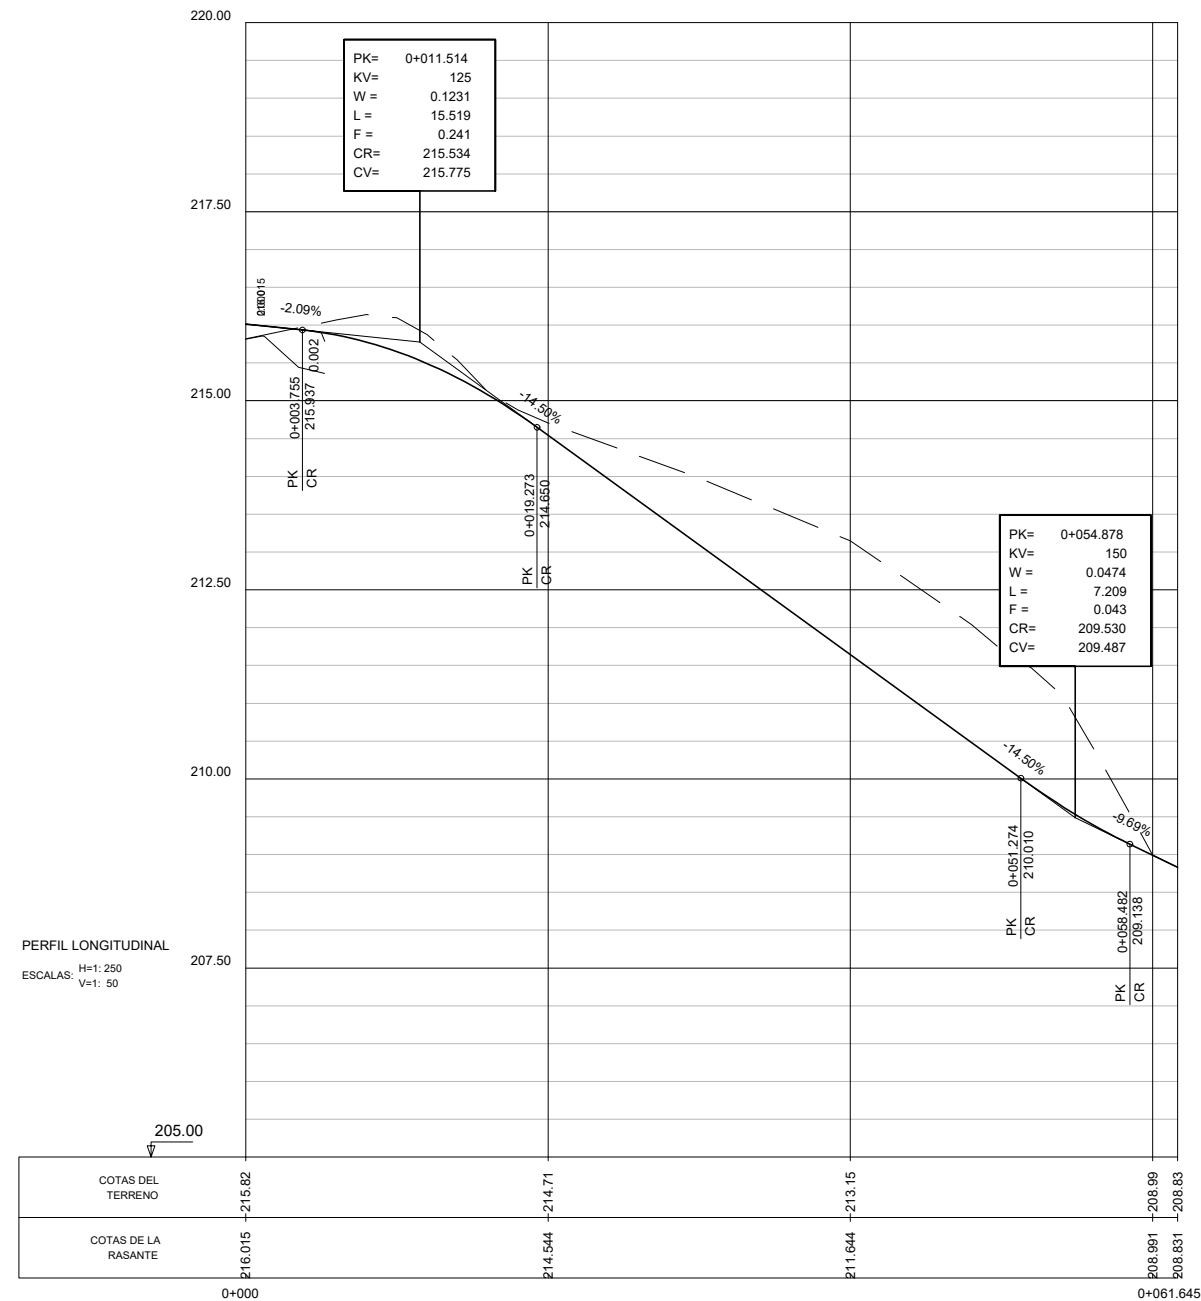





ACCESO A SENDA BAJO VIADUCTO
(EJE 78)

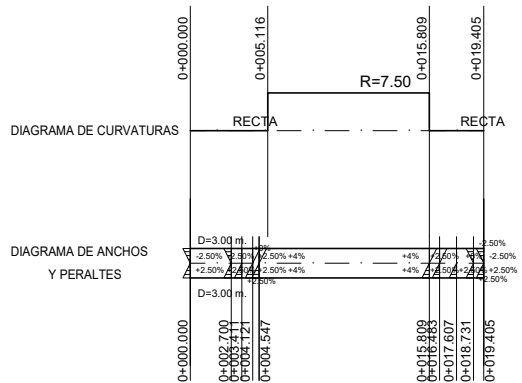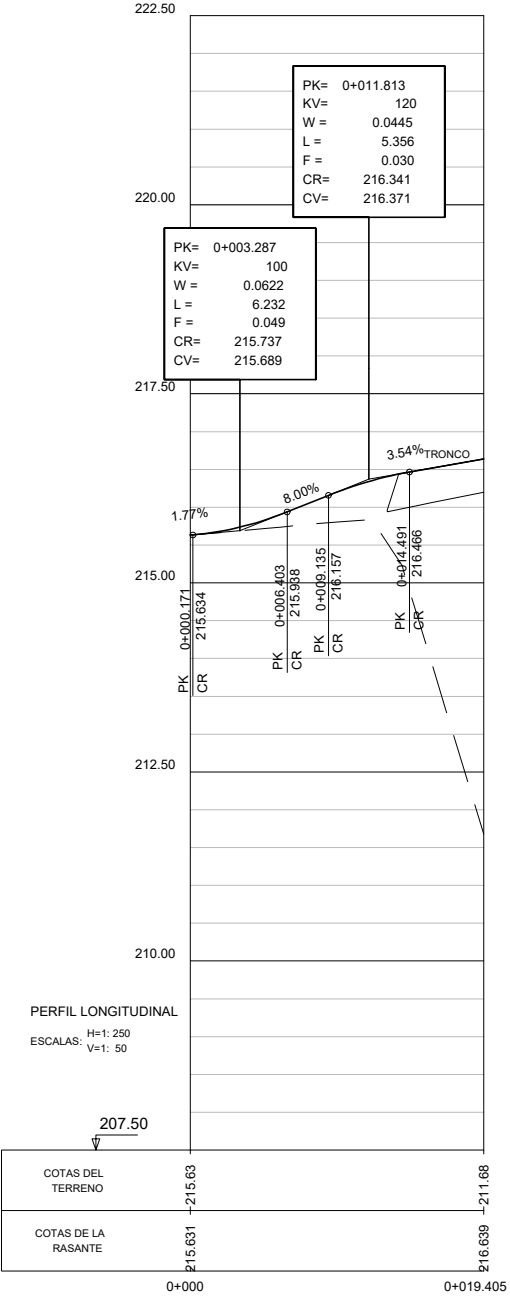


ACCESO 1+2001
(EJE 72)

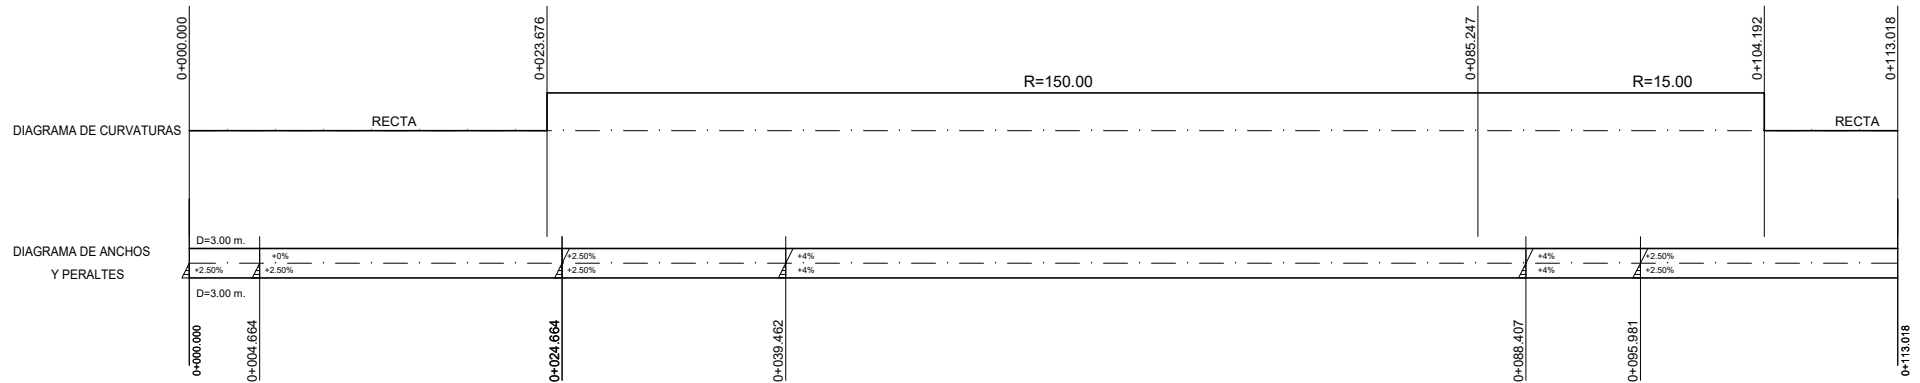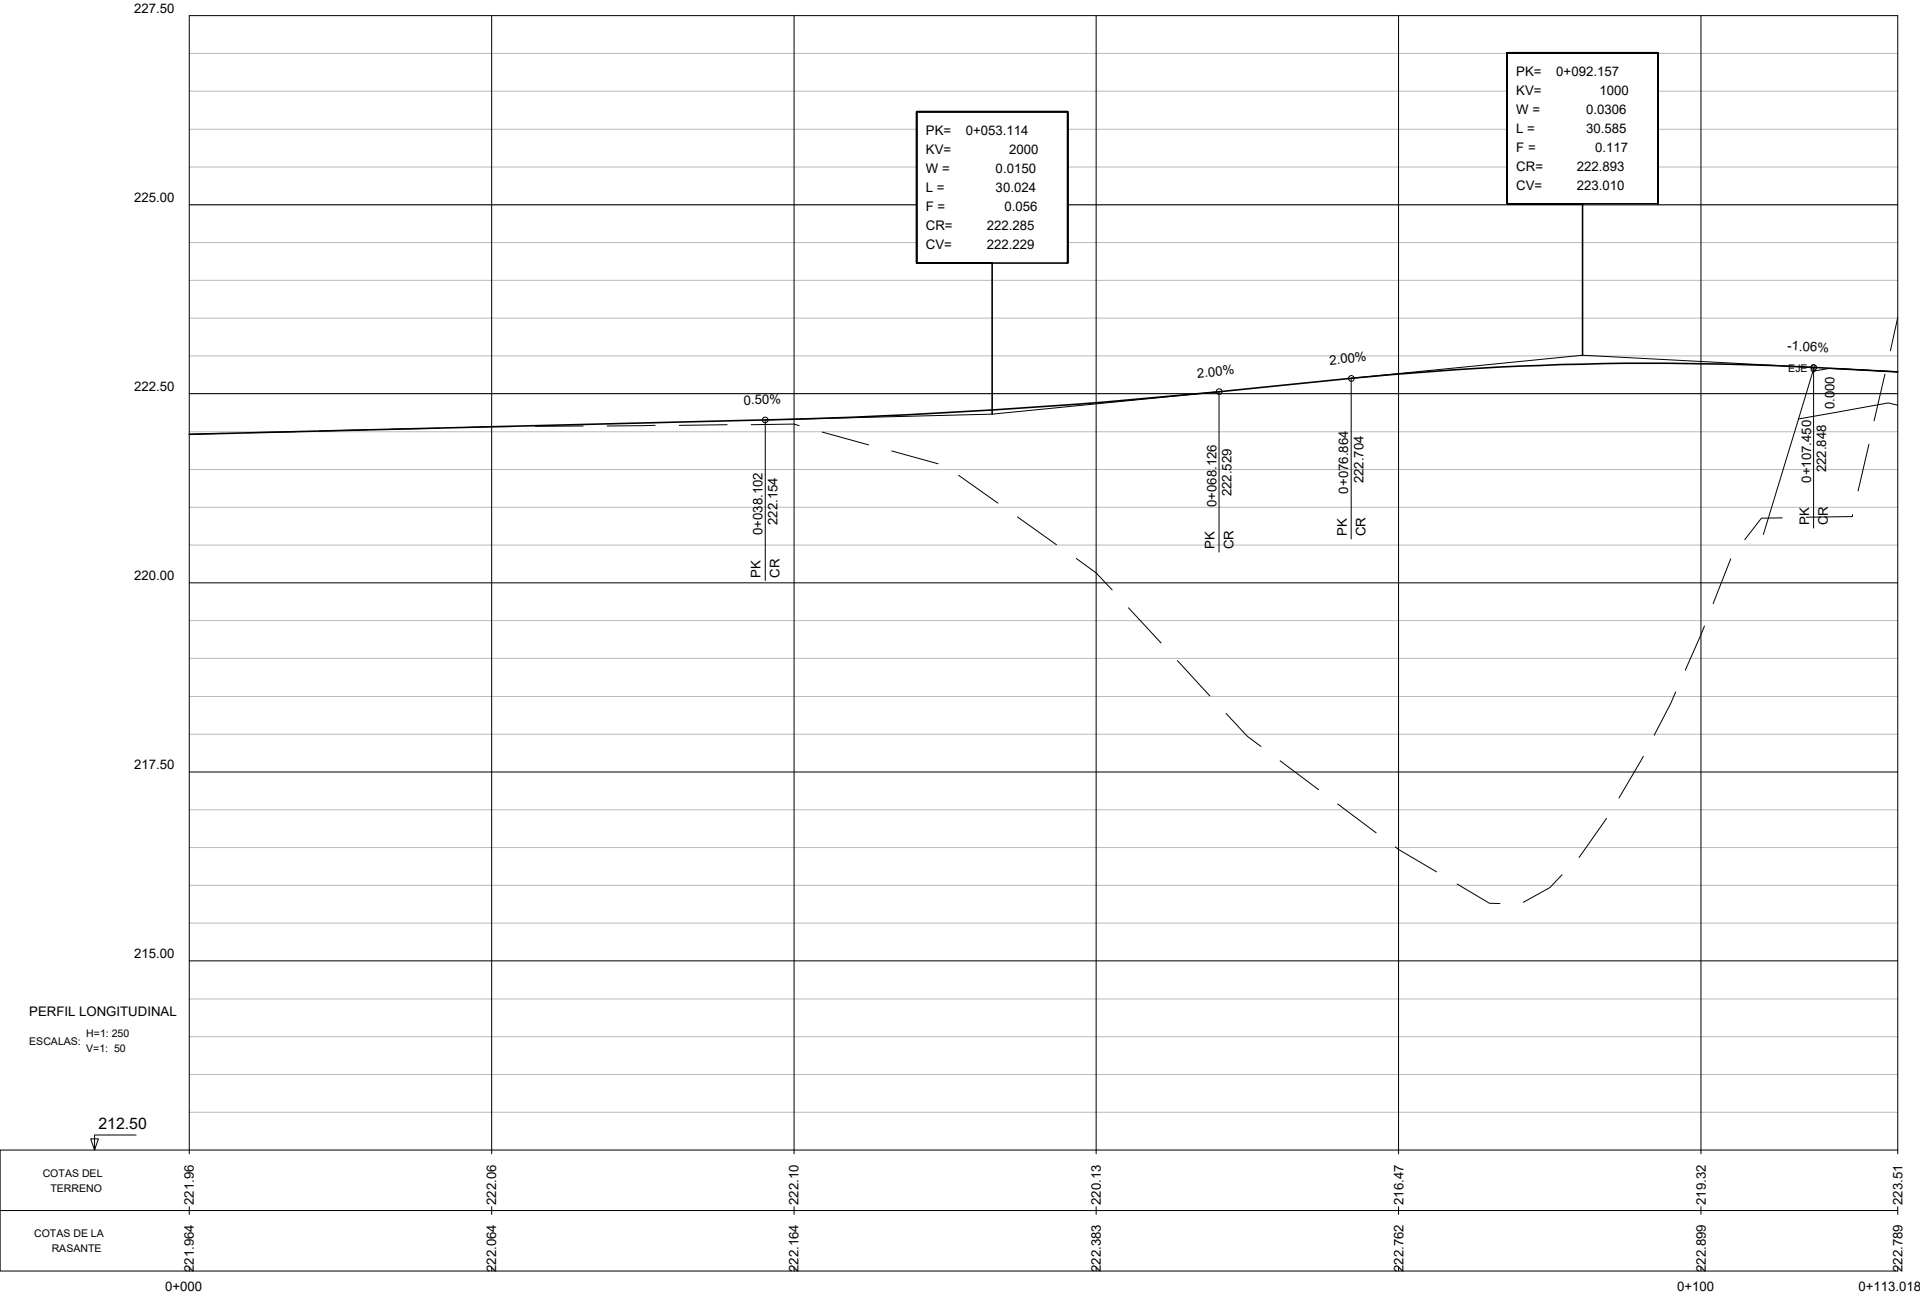


ACCESO 1+670D
(EJE 35)

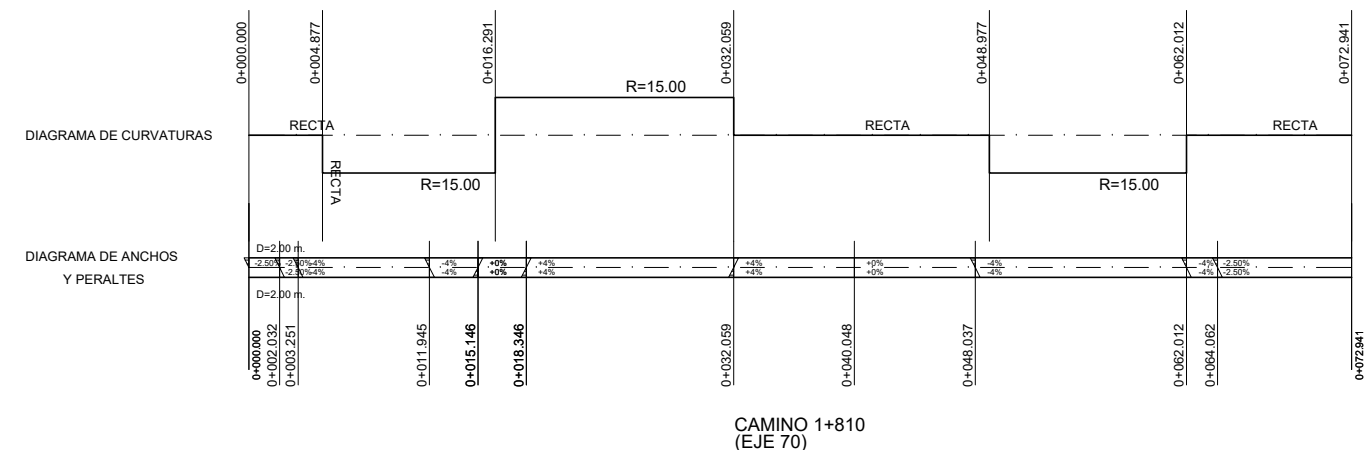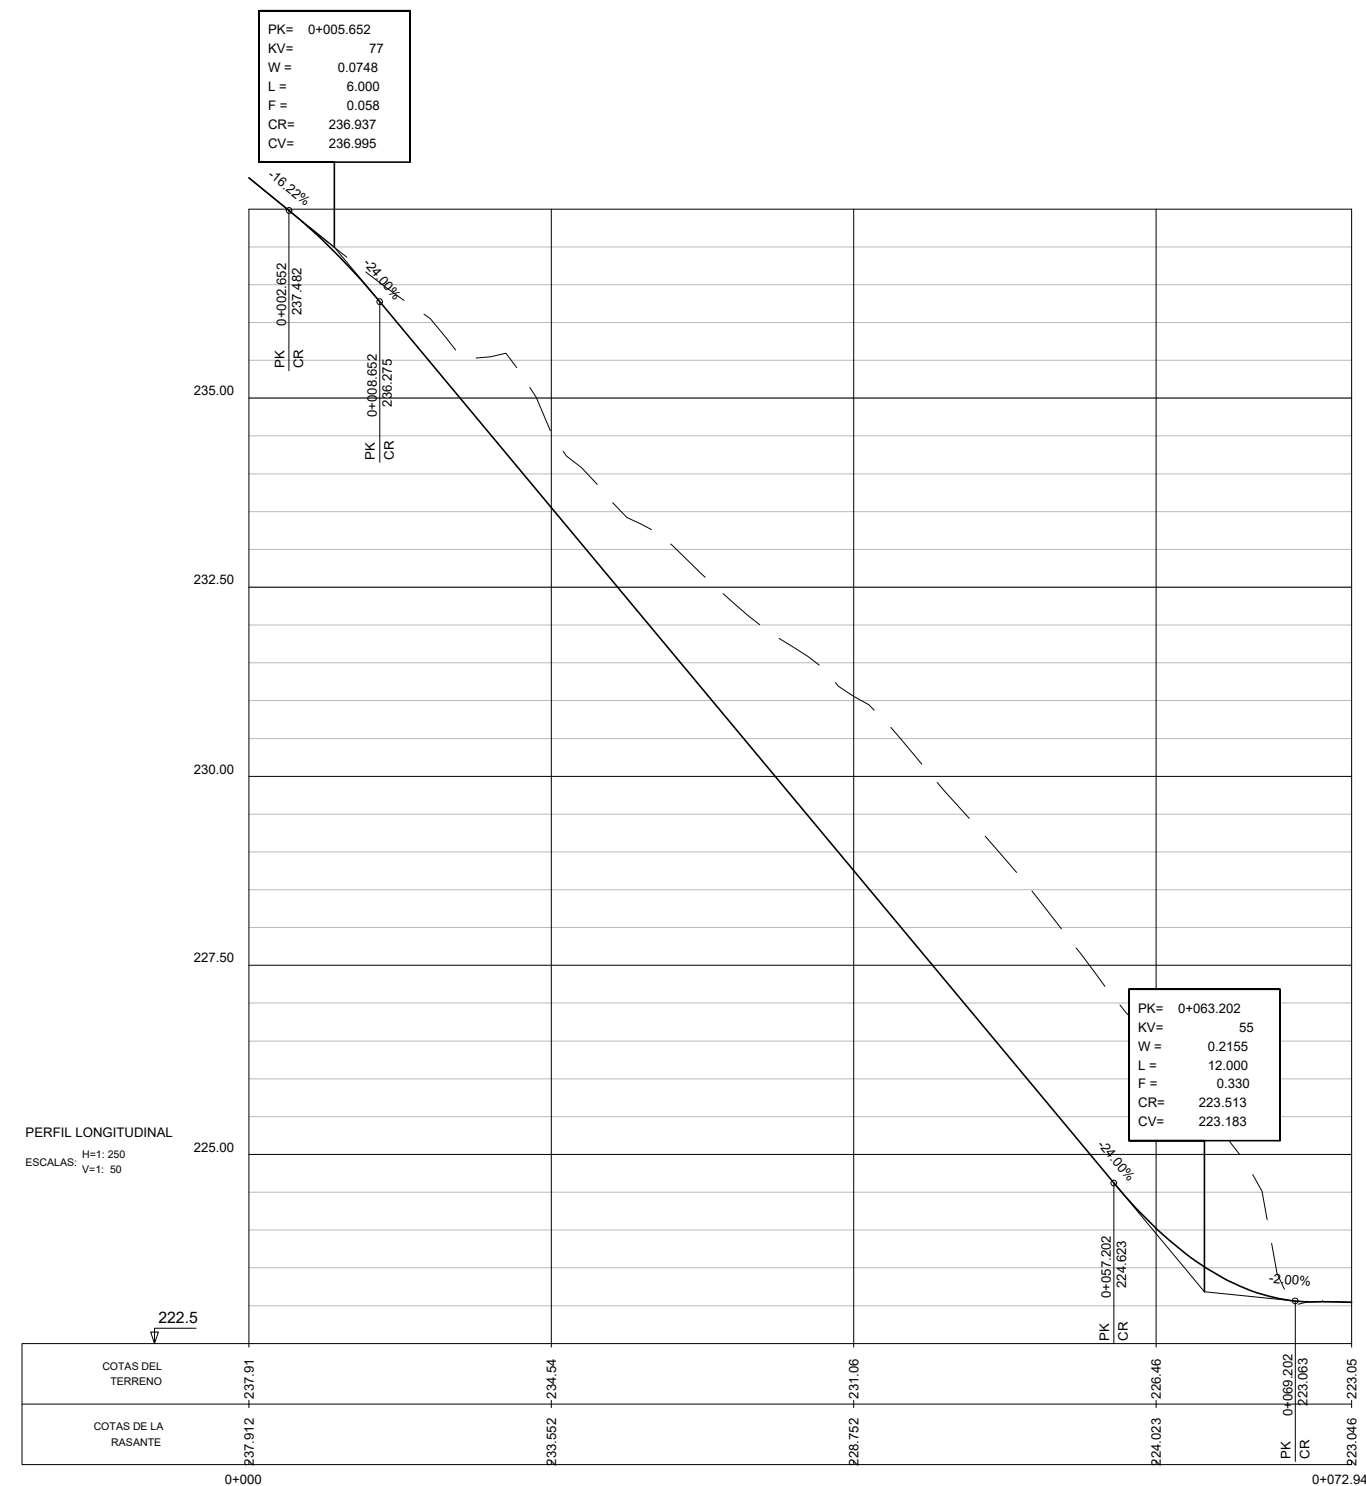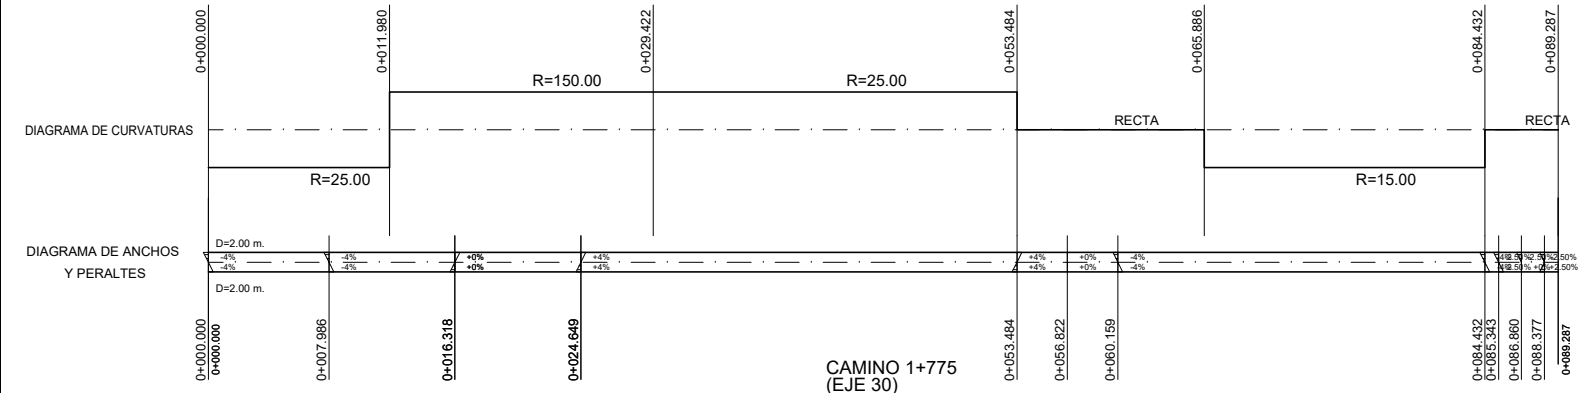
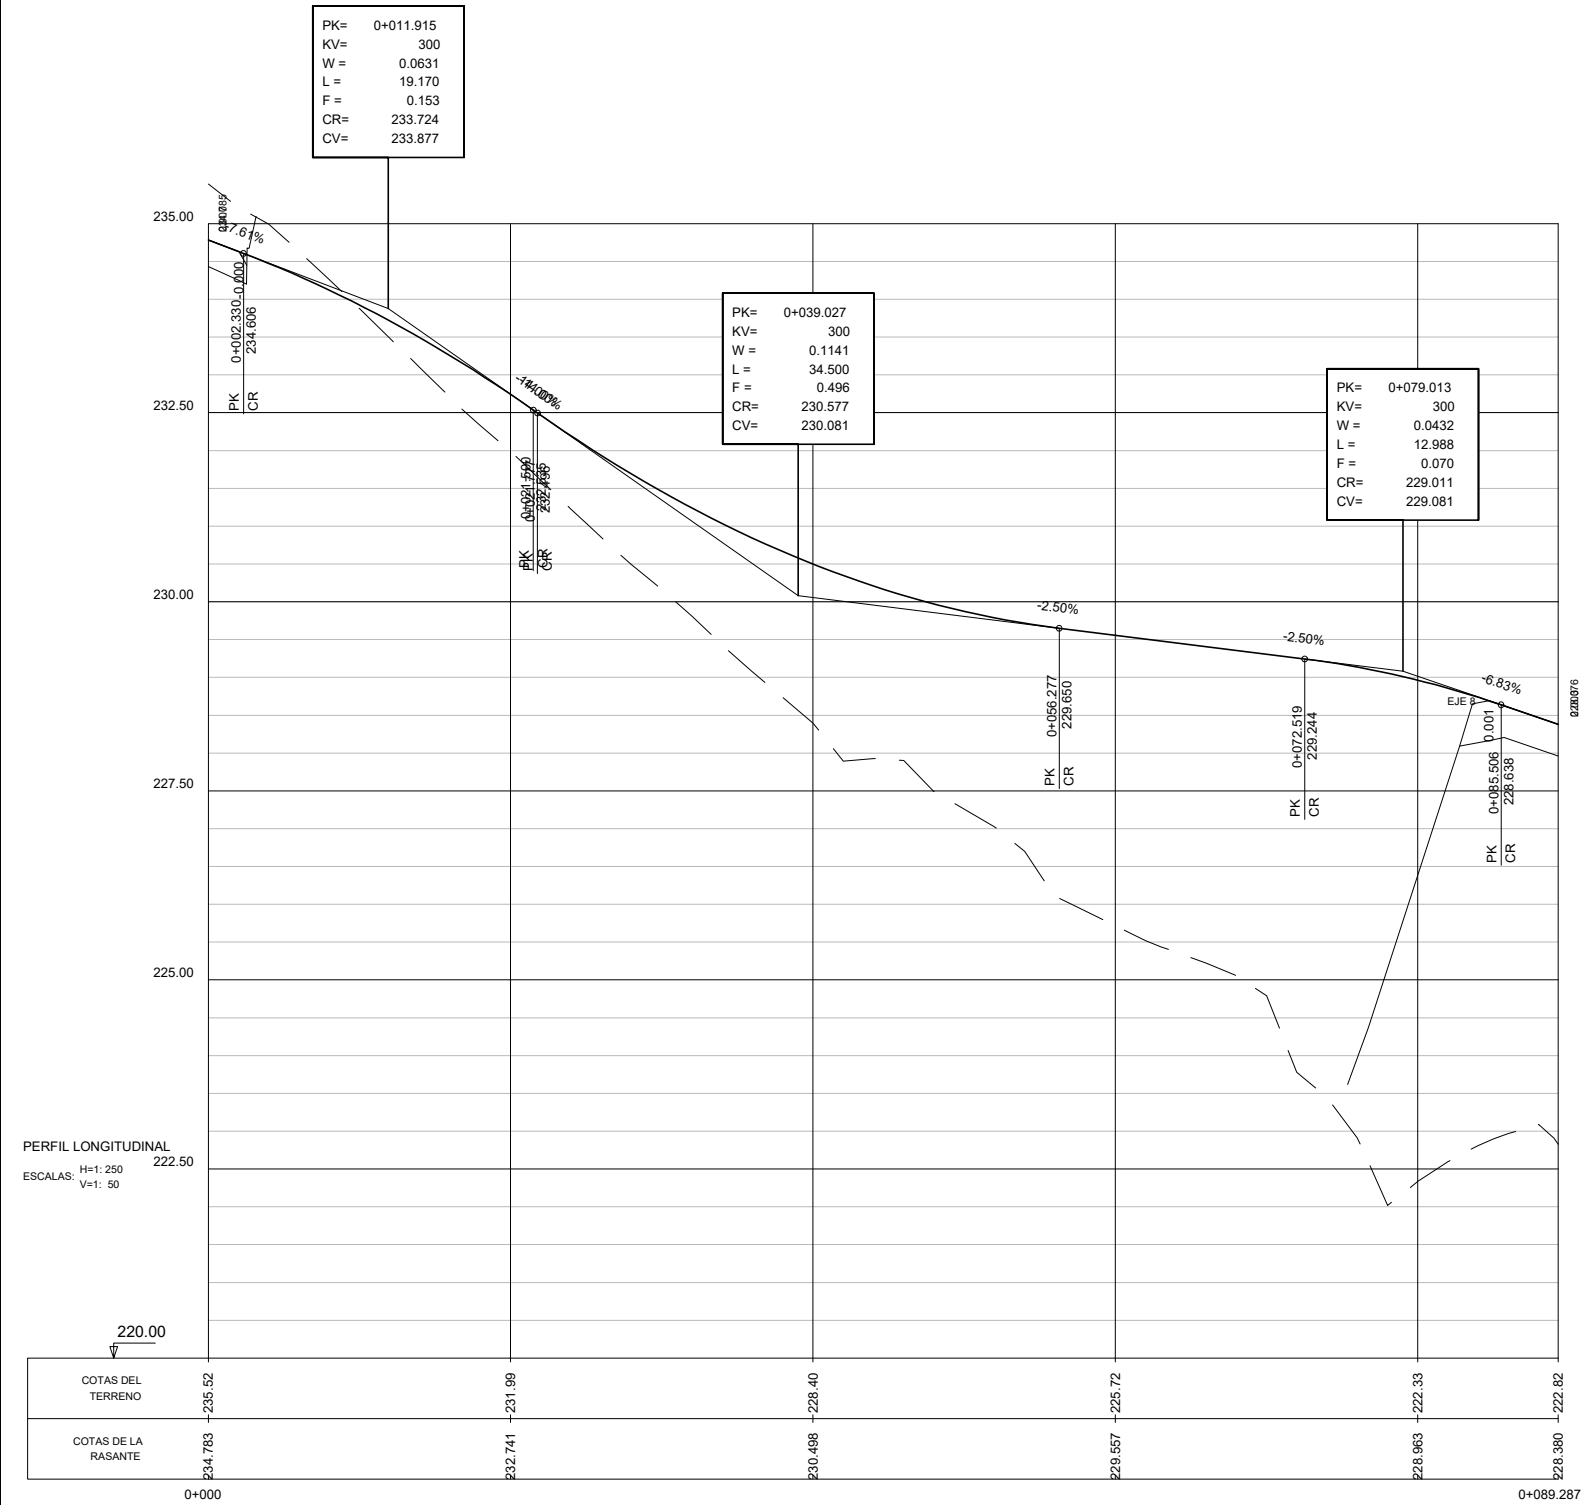


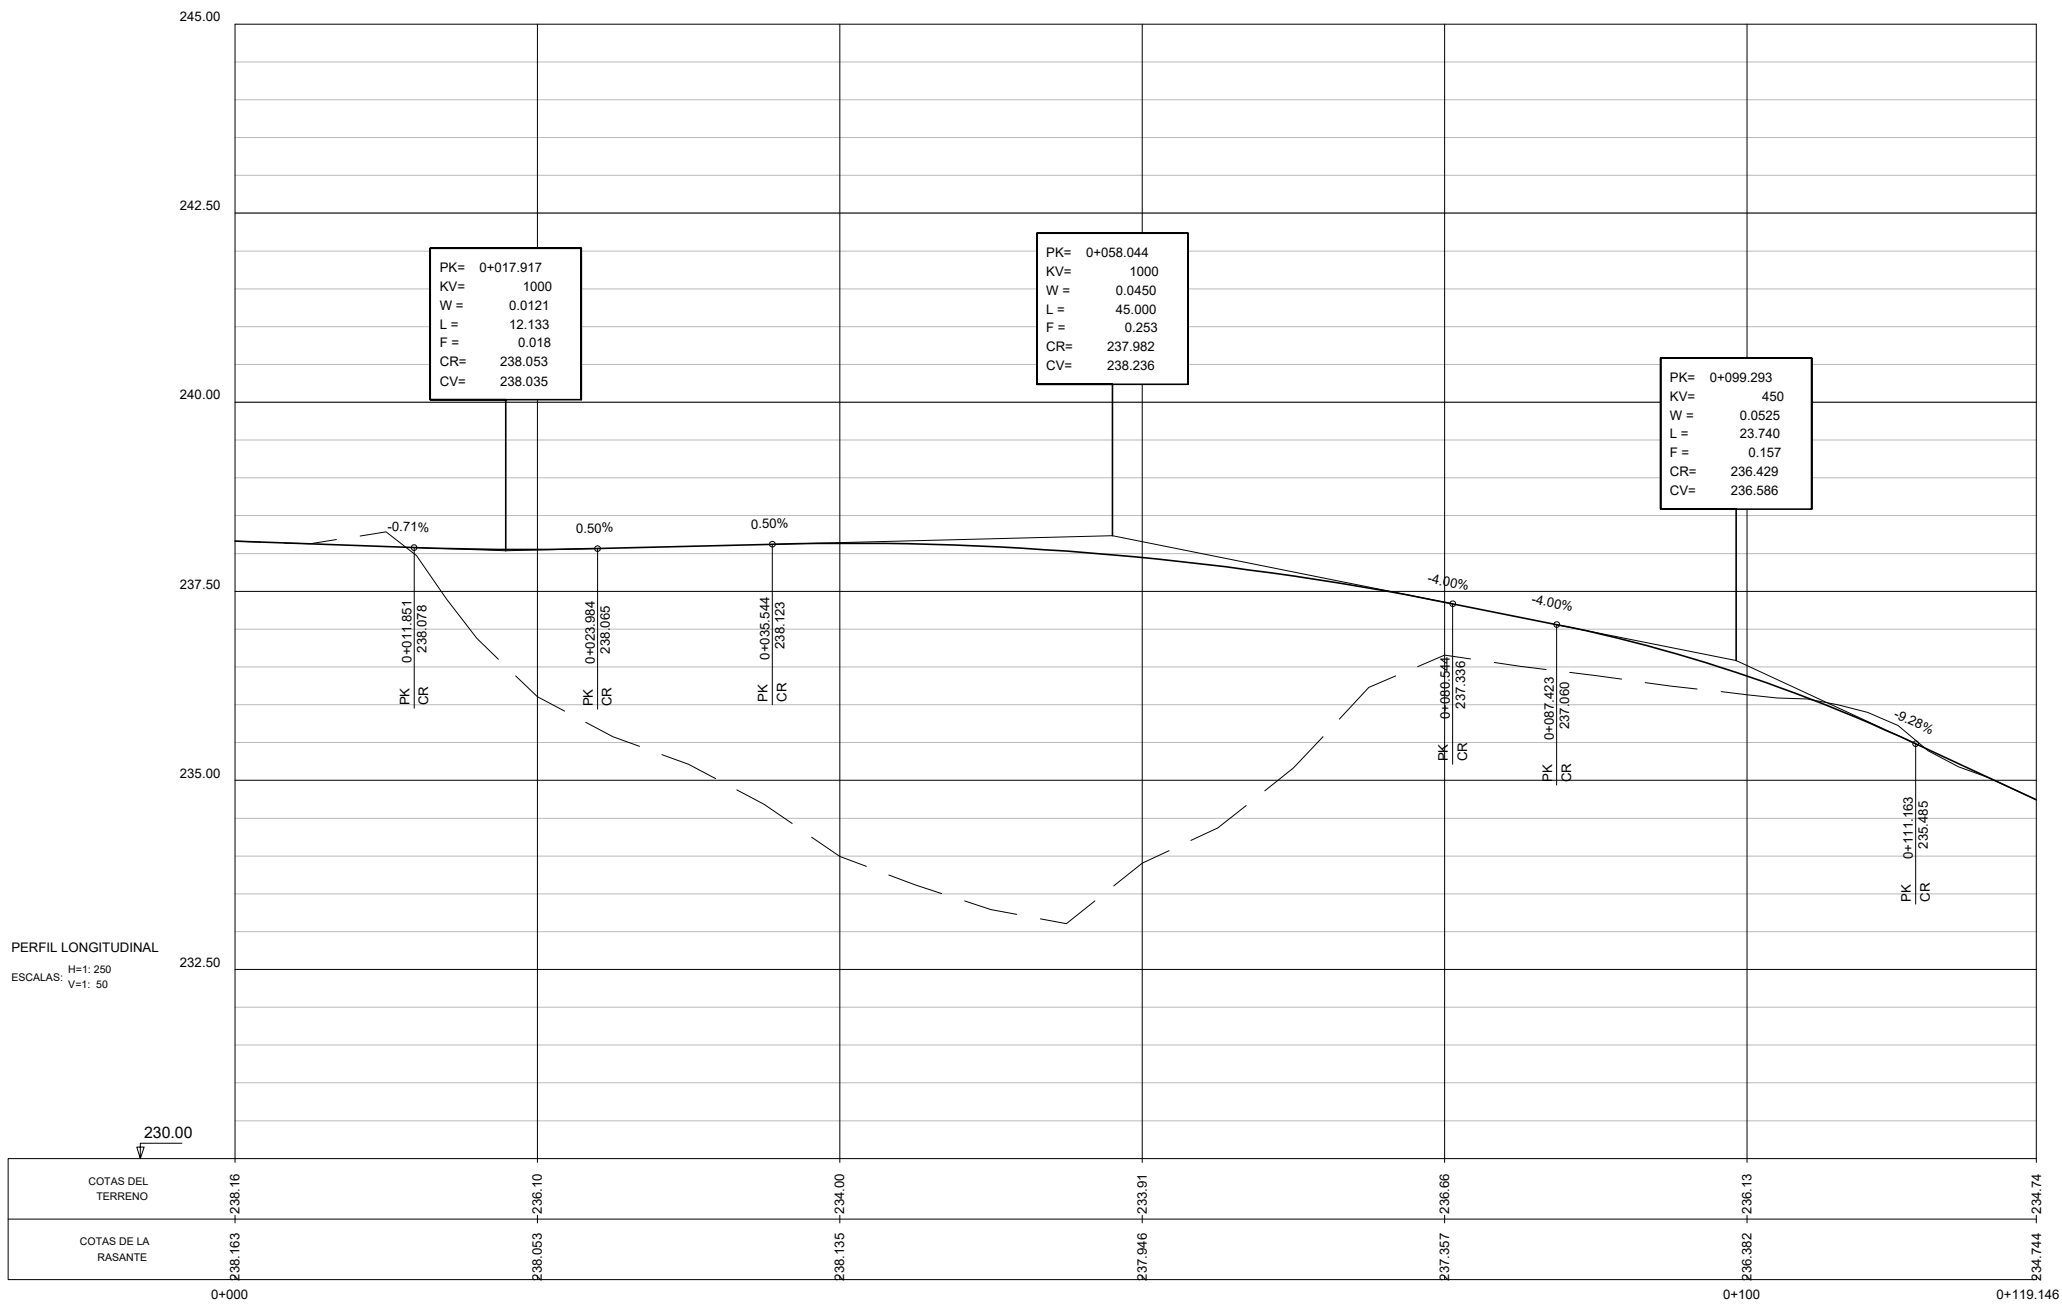



ACCESO ENTRE FINCAS
(EJE 44)

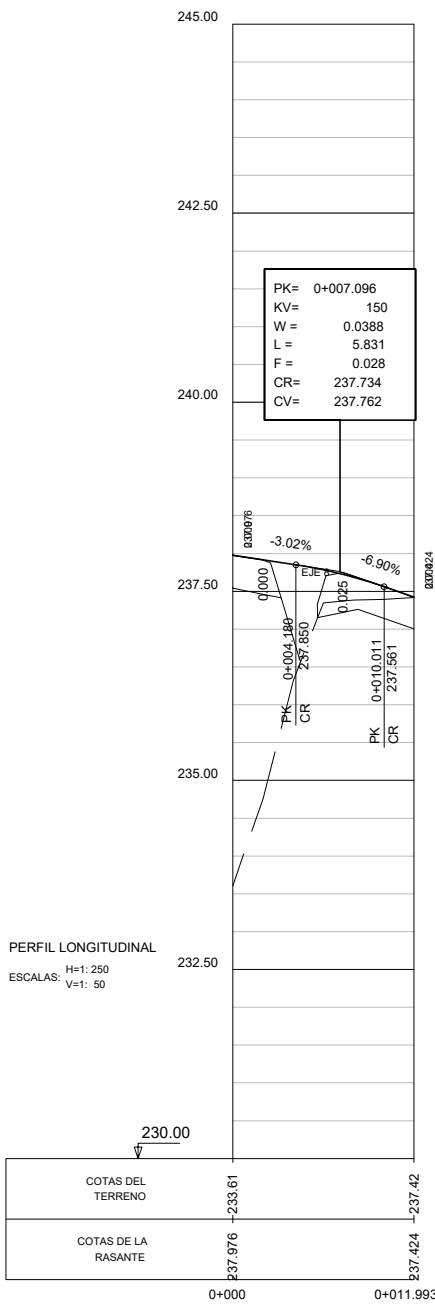



ACCESO 1+990D
(EJE 36)

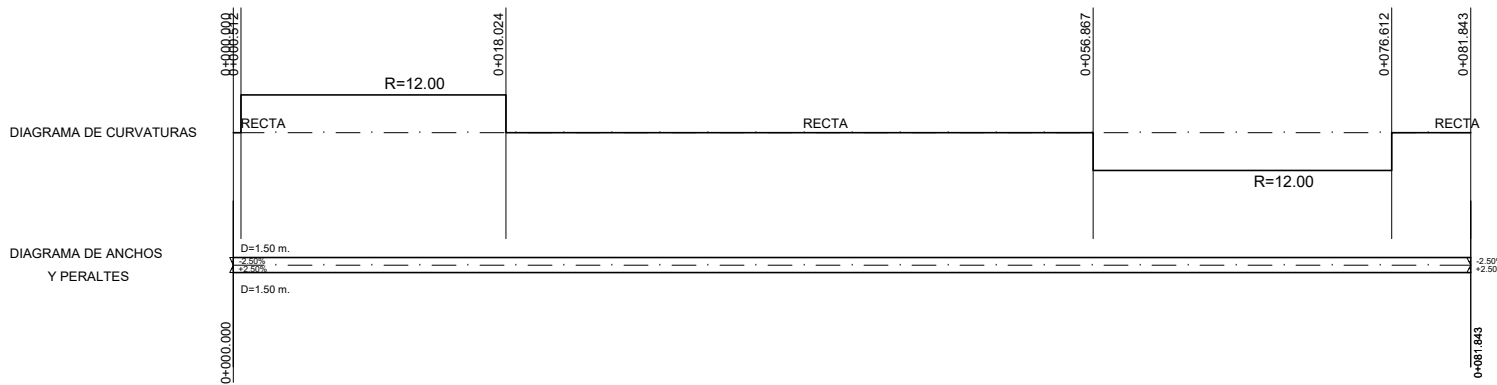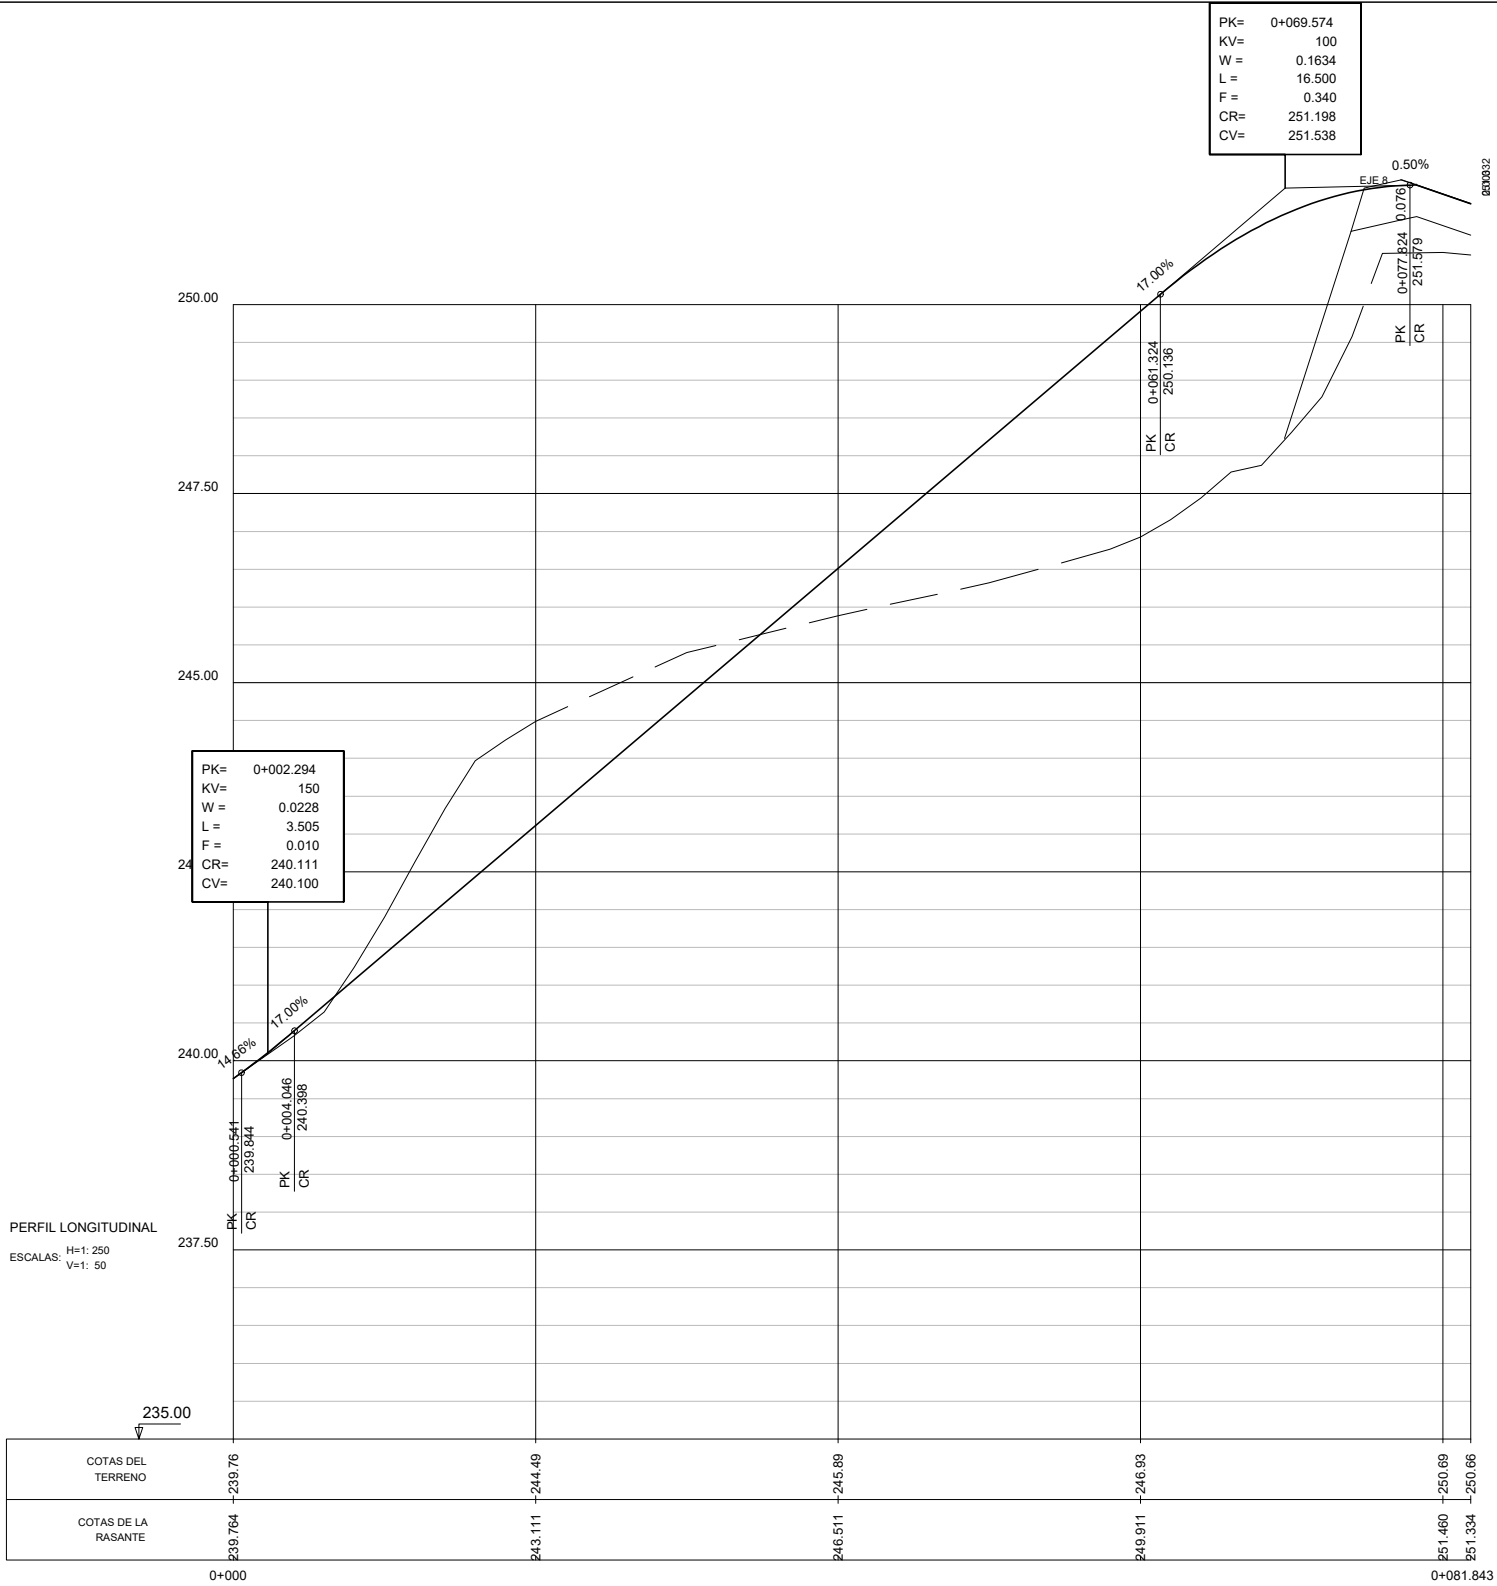



ACCESO 2+260D
(EJE 84)

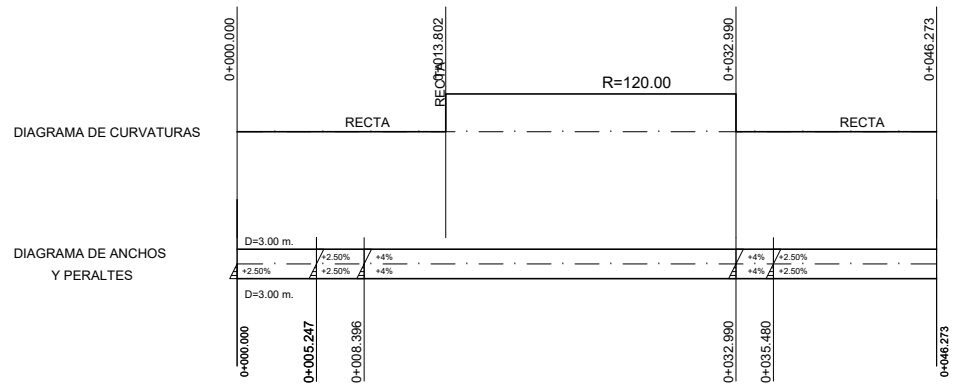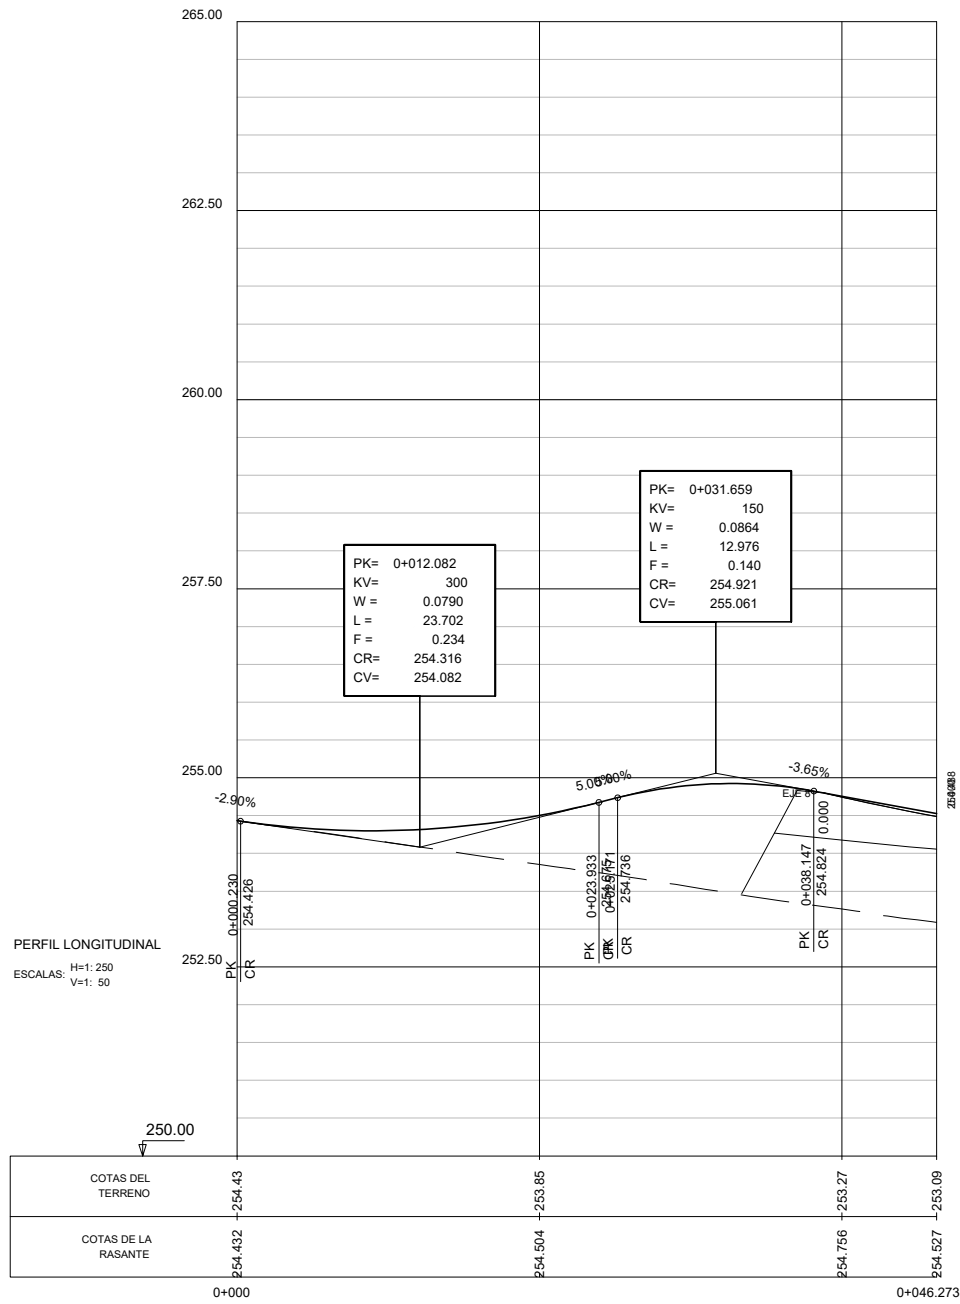


INTERSECCIÓN 2+310I
(EJE 71)

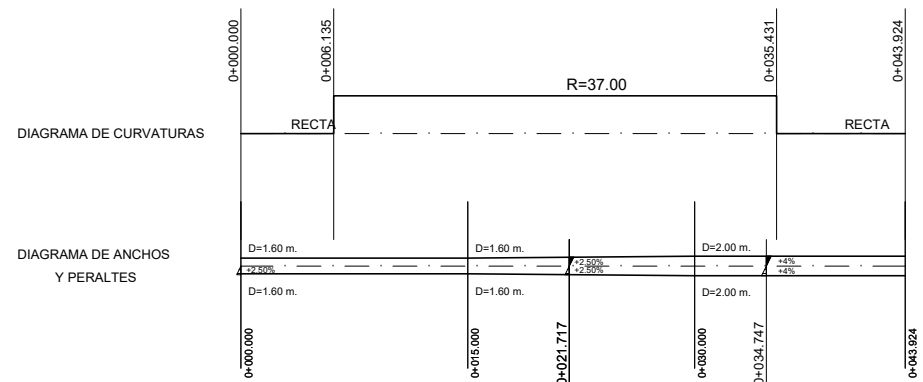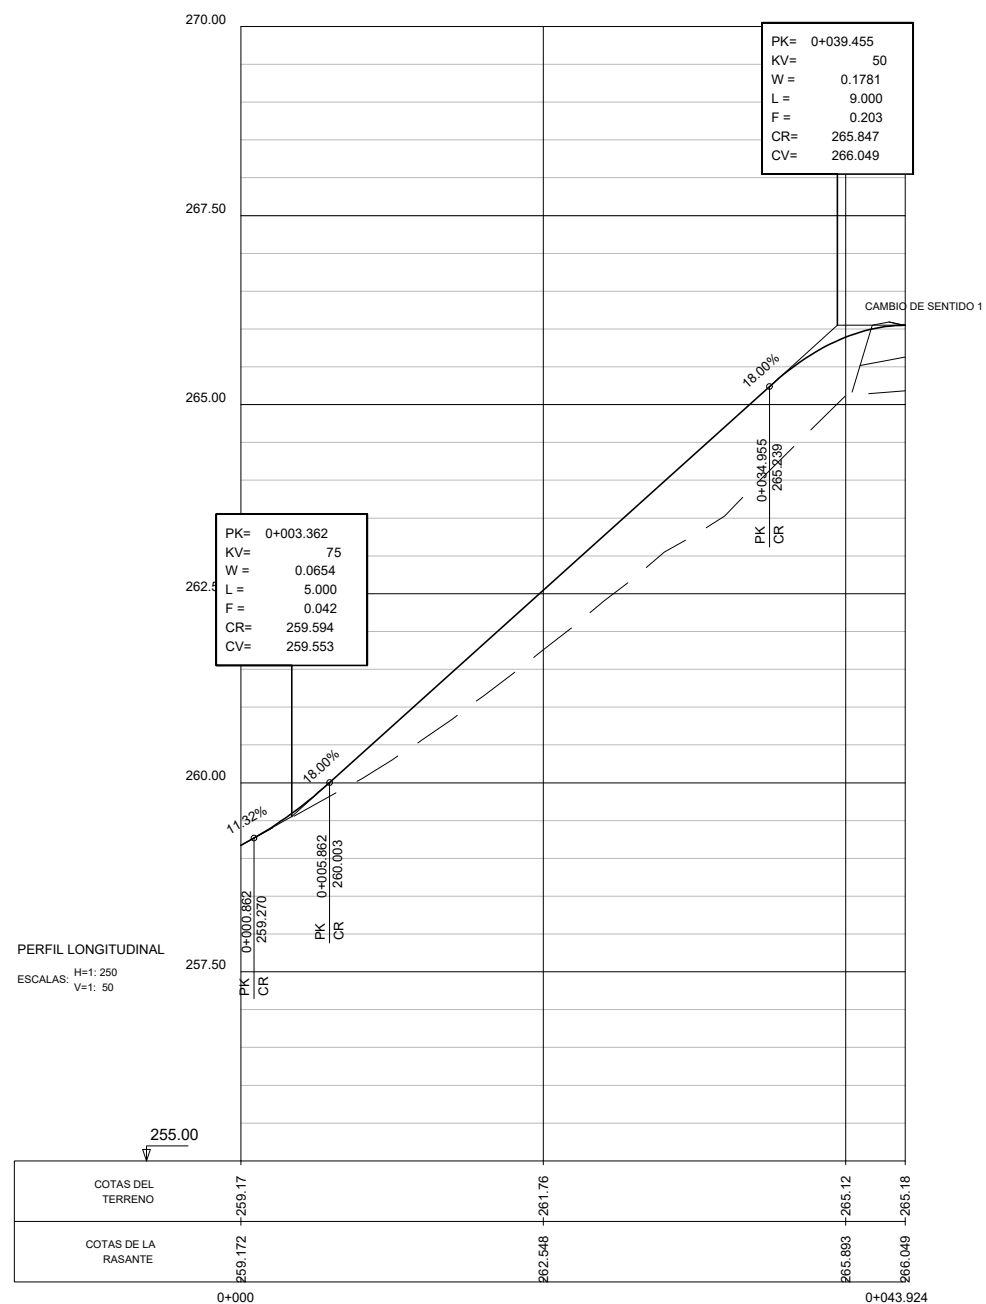

INTERSECCIÓN 2+530D
(EJE 38)

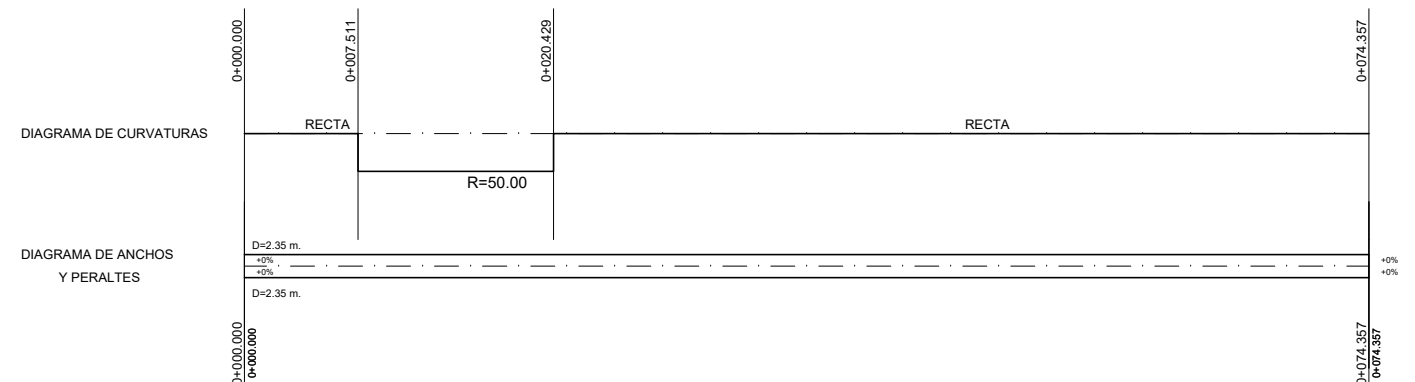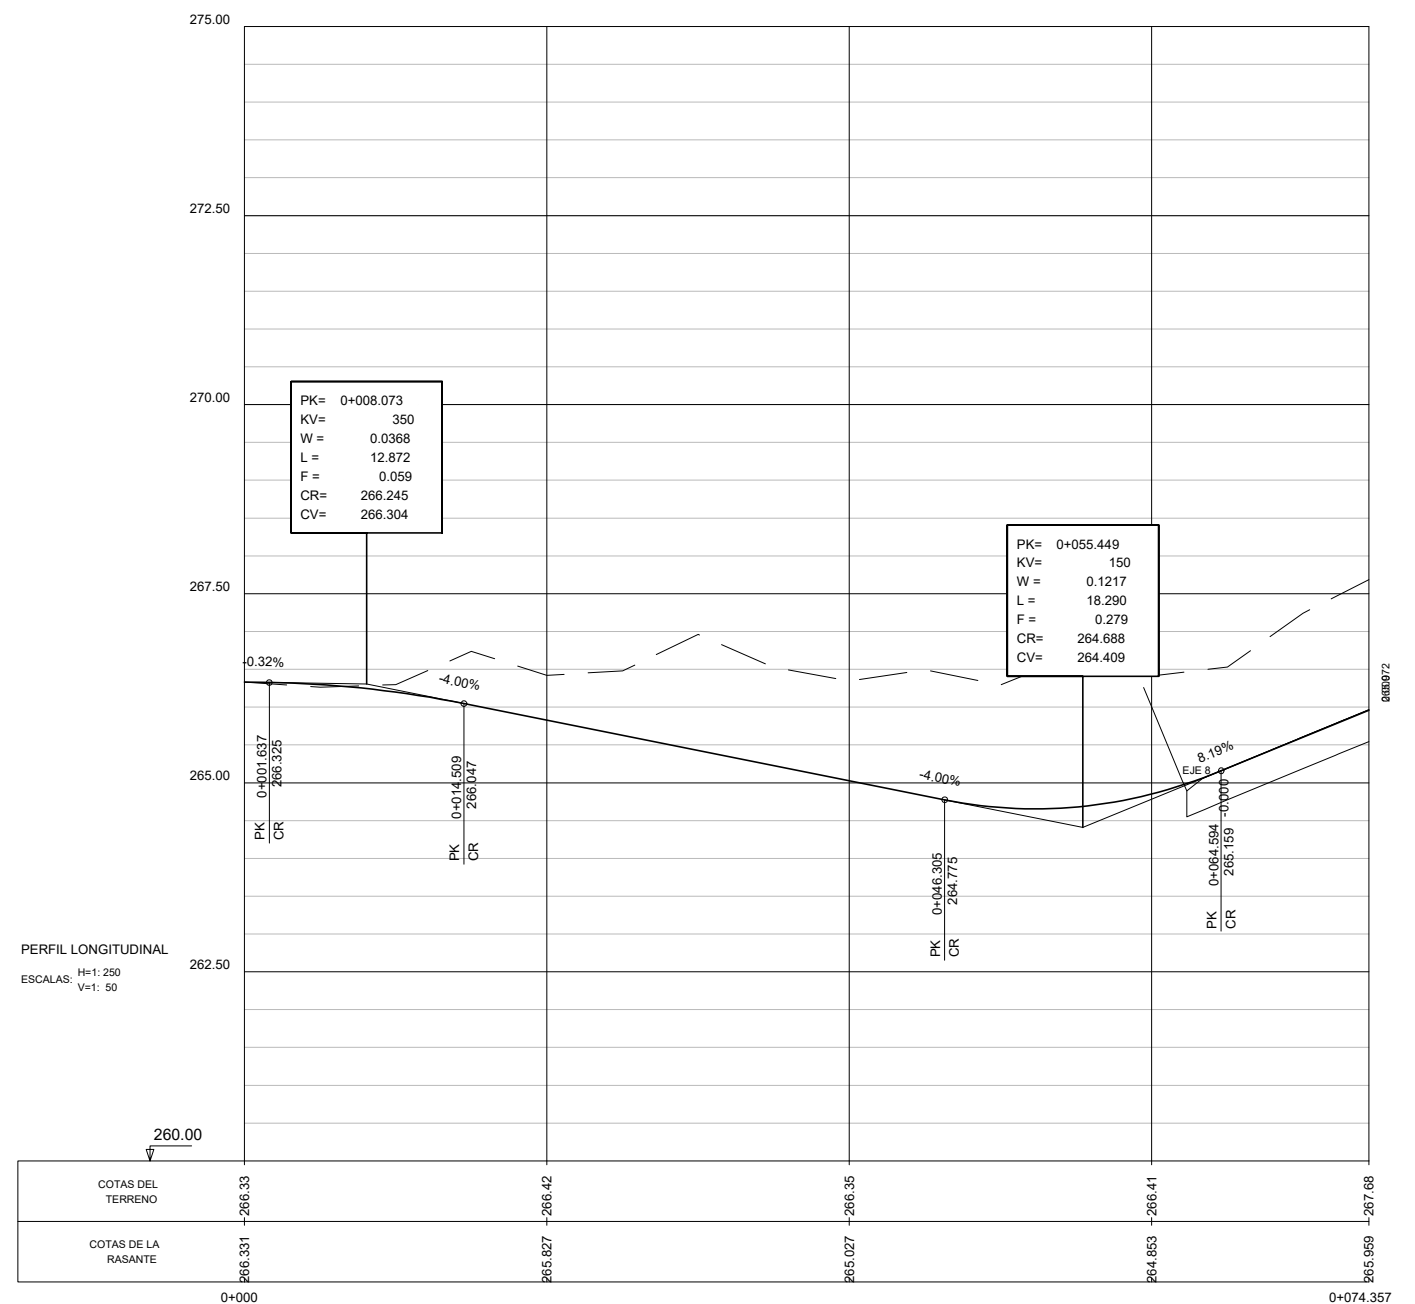

INTERSECCIÓN 2+550I
(EJE 69)

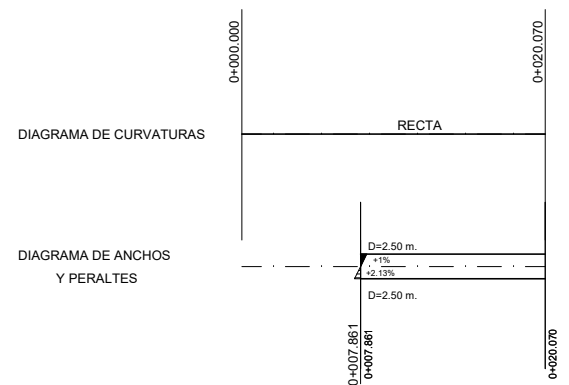

PERFIL LONGITUDINAL
 ESCALAS: H=1: 250
 V=1: 50


















ACCESO 3+405I
(EJE 27)

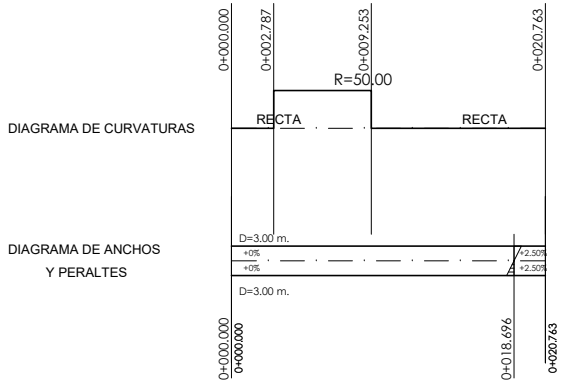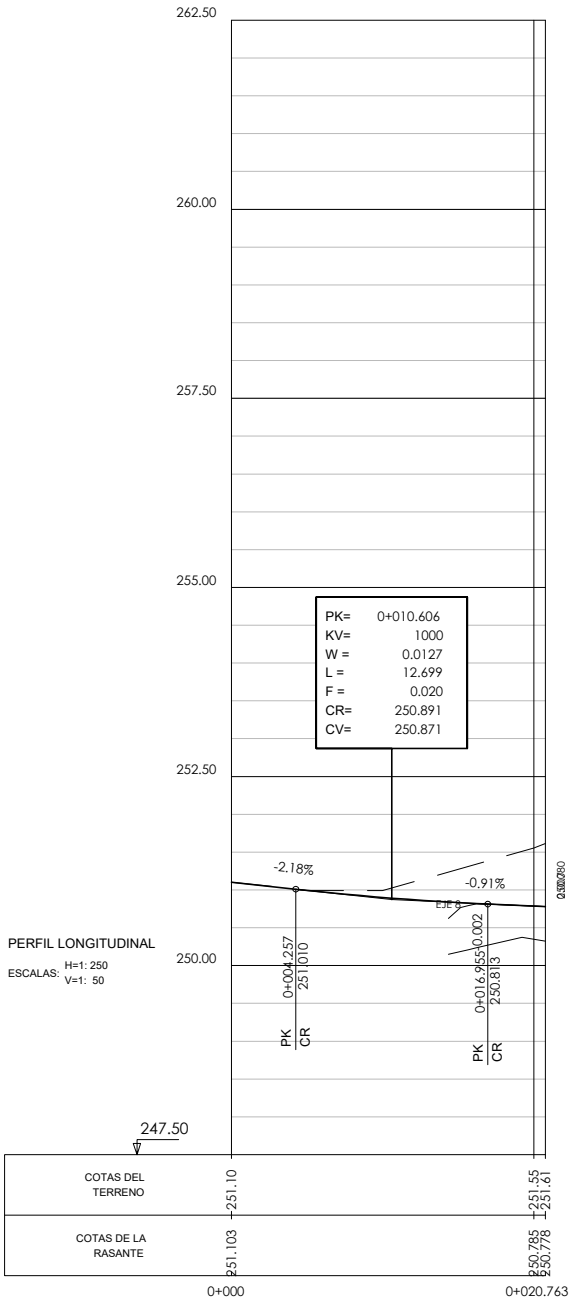



ACCESO 3+580D
(EJE 41)

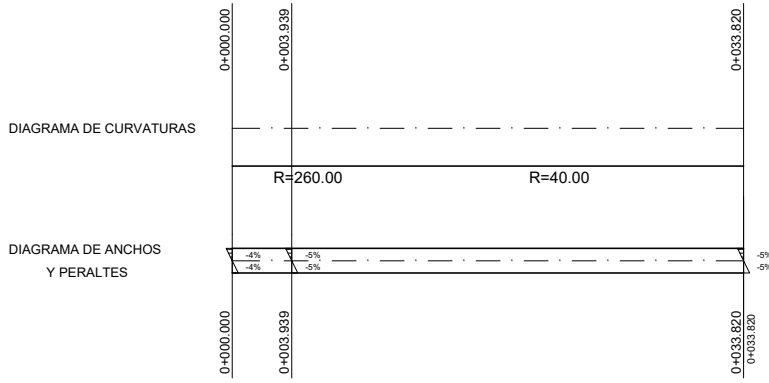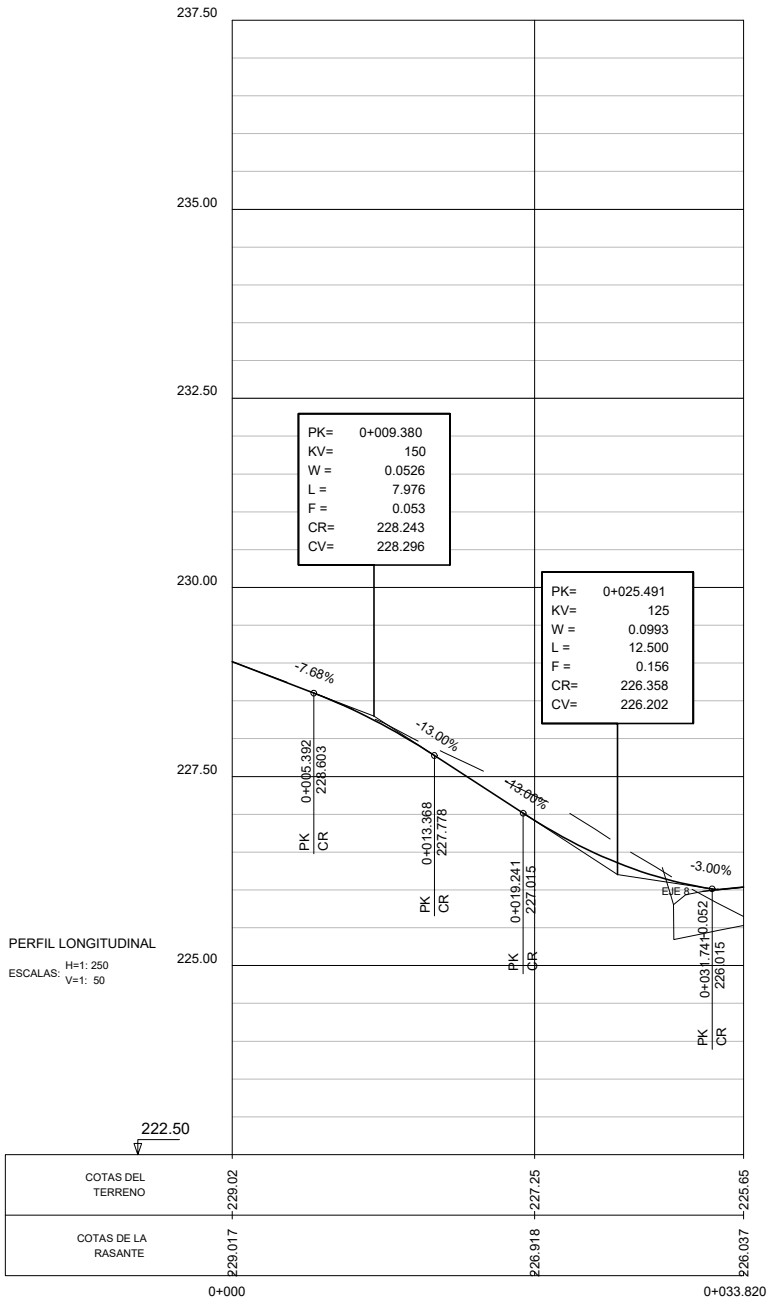



INTERSECCIÓN 4+230I
(EJE 28)

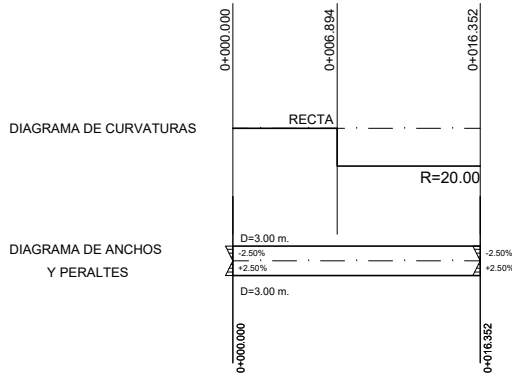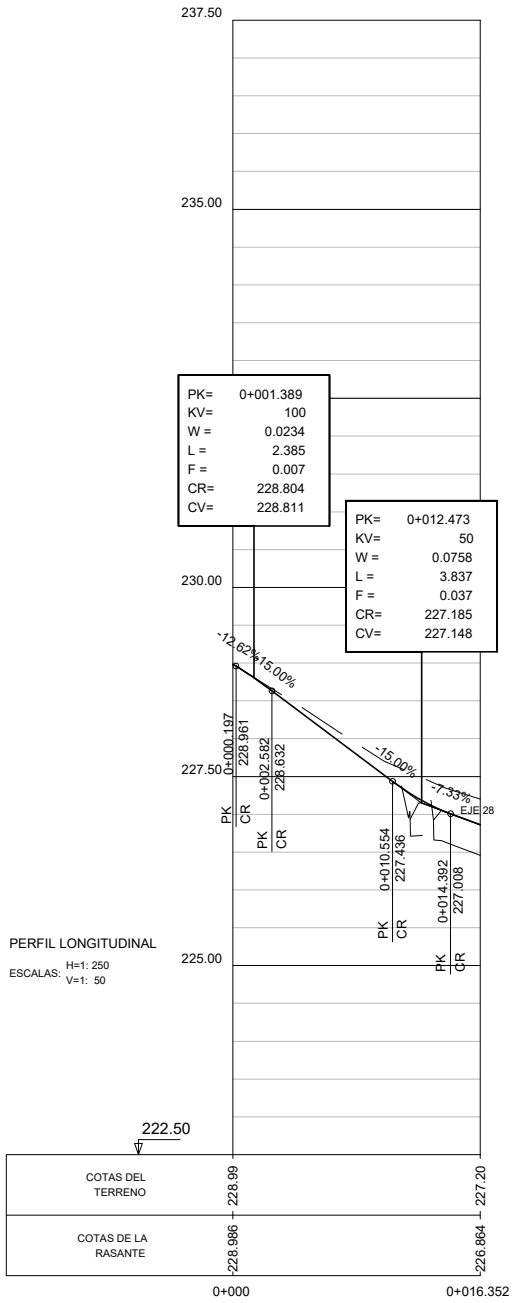



ACCESO A FINCA 4+230I
(EJE 91)

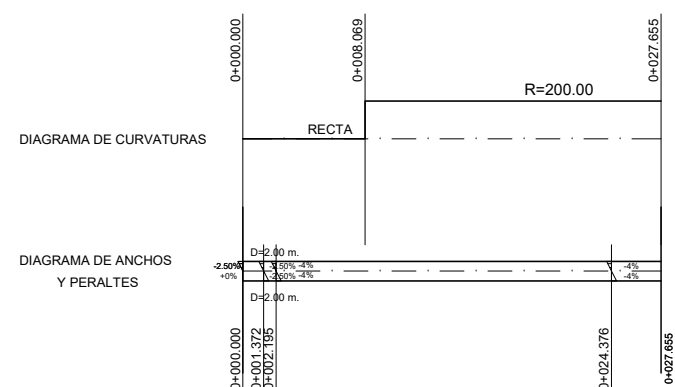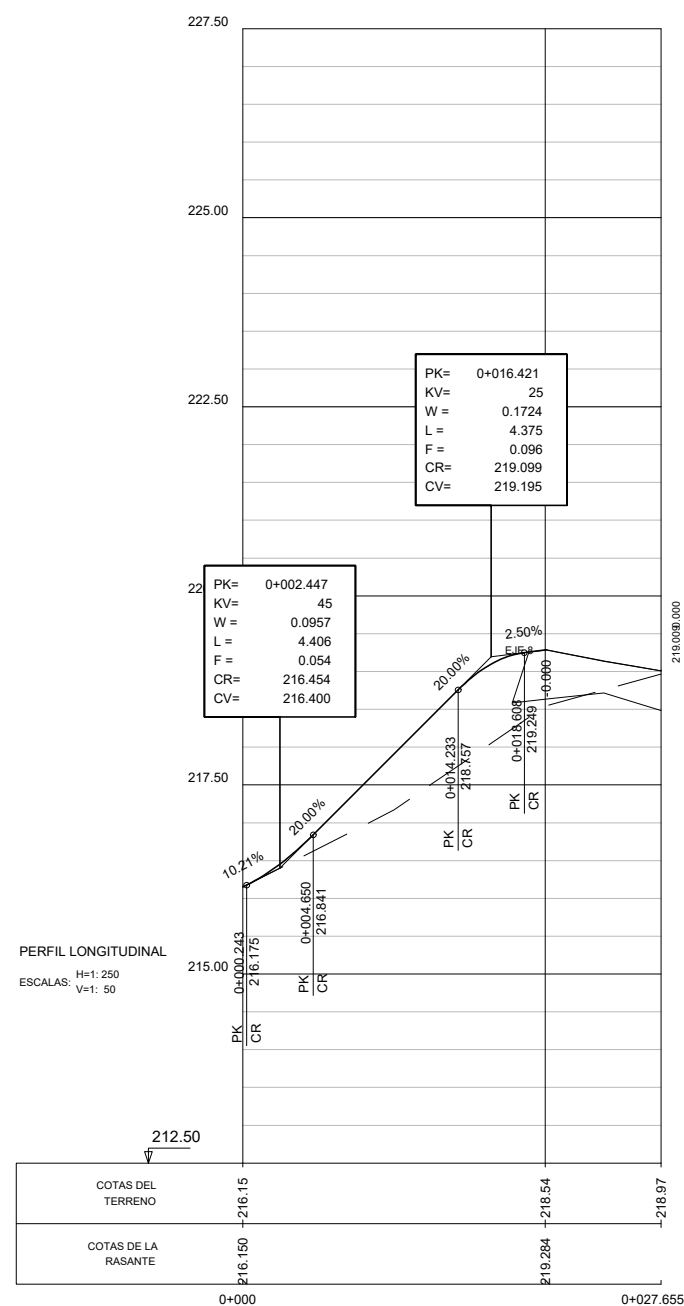


ACCESO 4+435D
(EJE 42)

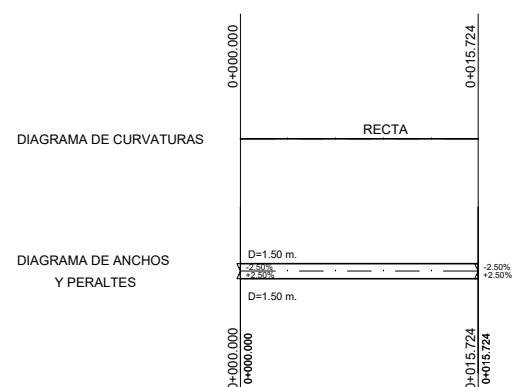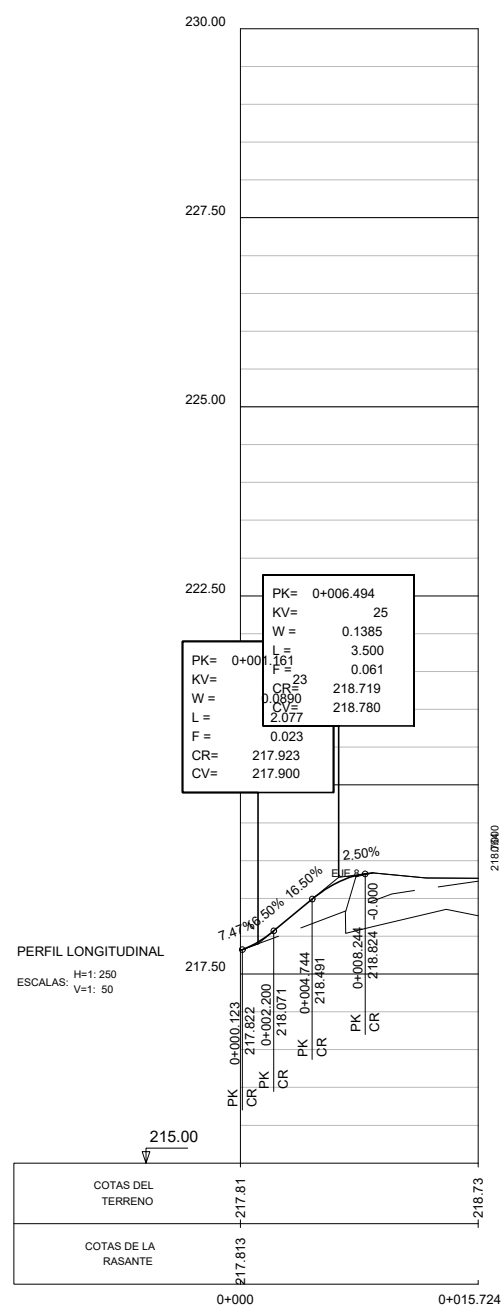

ACCESO 4+440D
(EJE 43)

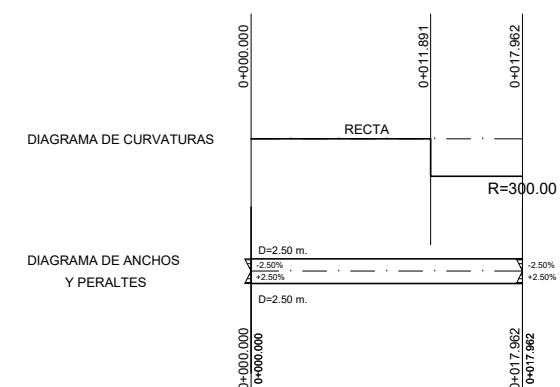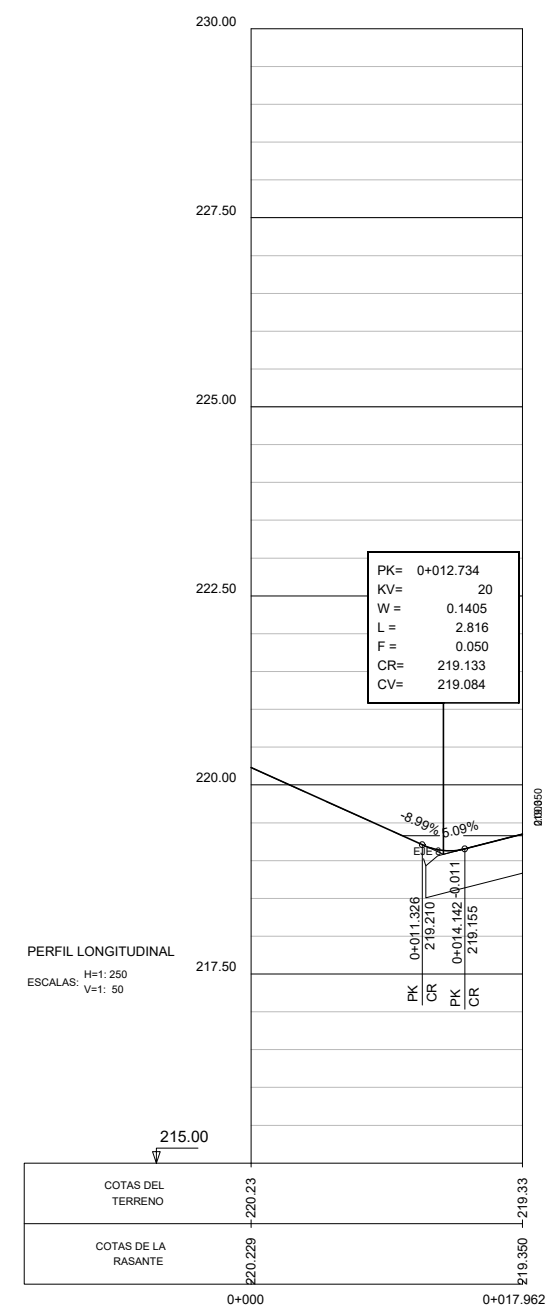

ACCESO 4+430I
(EJE 73)

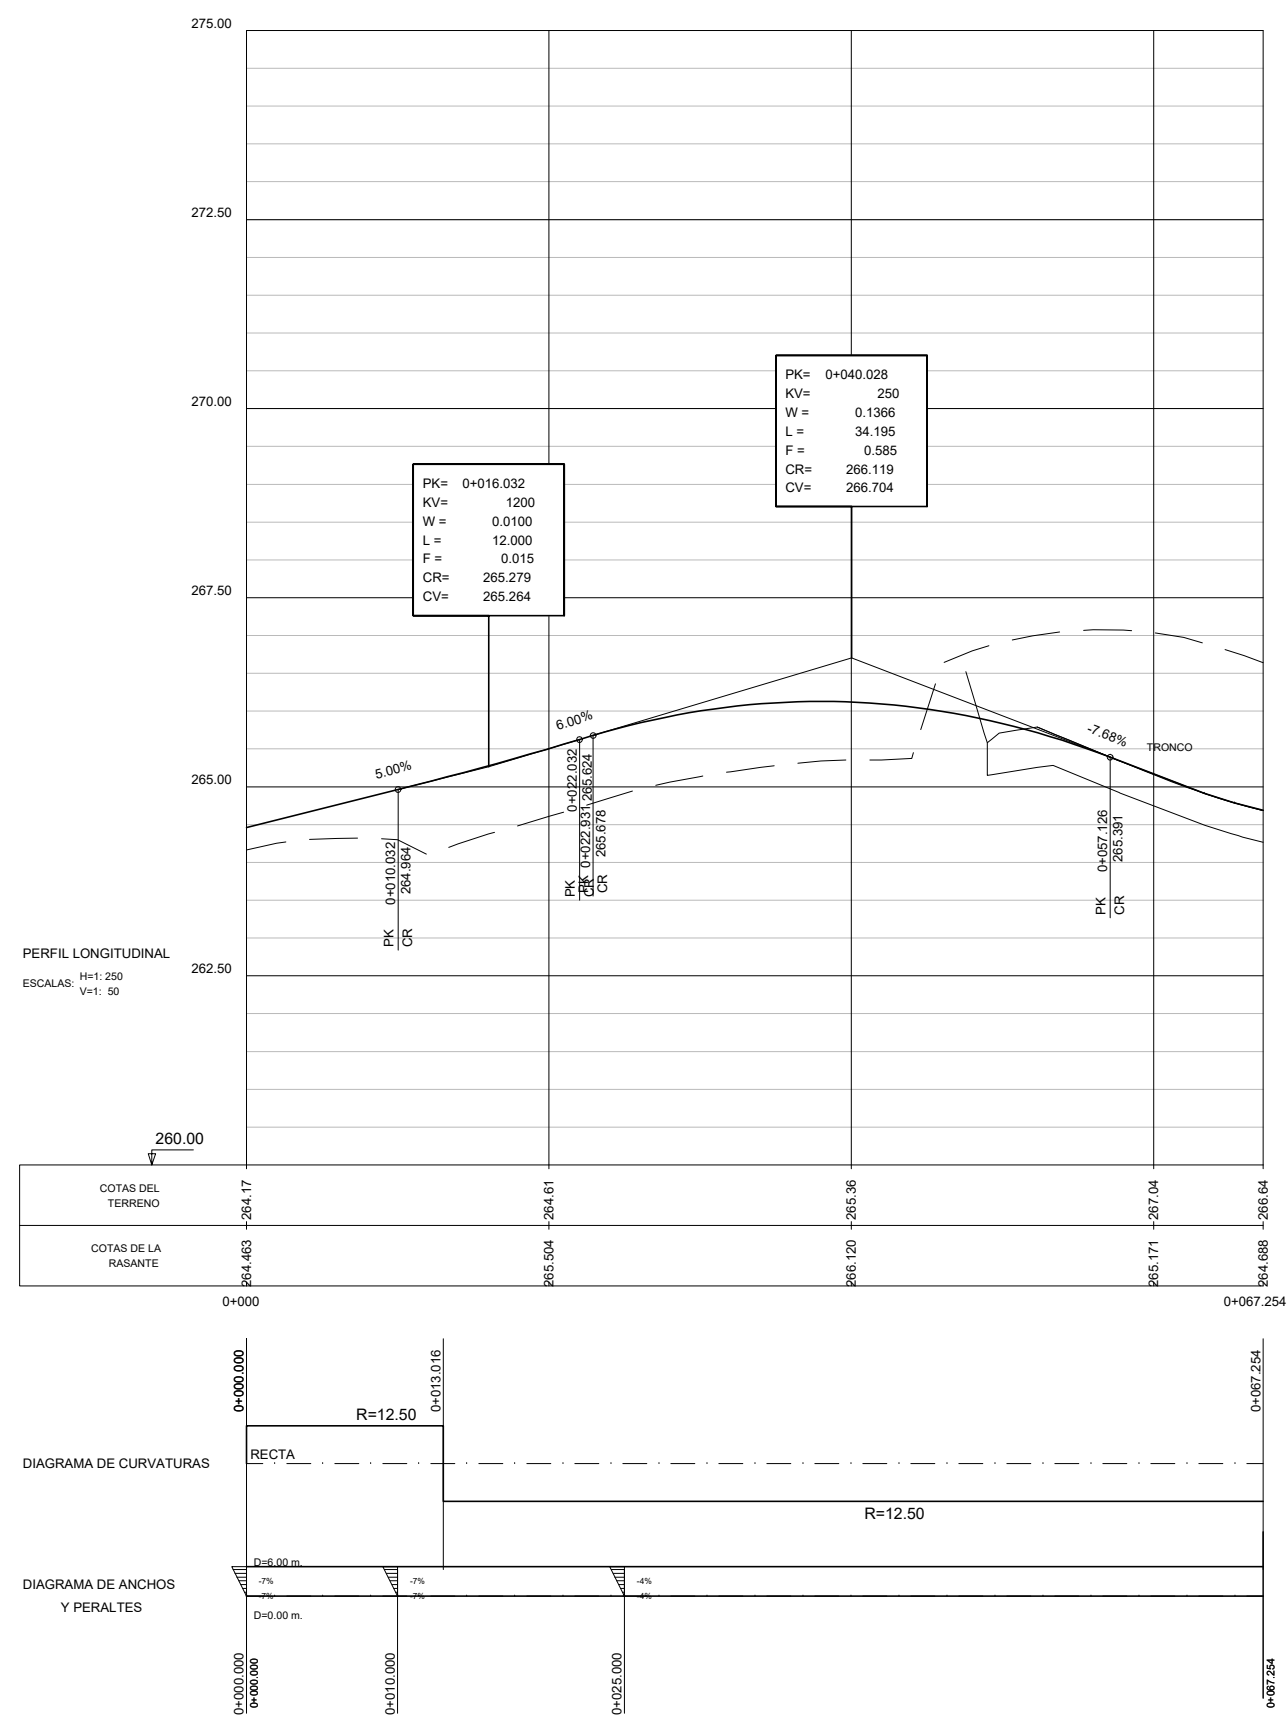

CAMBIO DE SENTIDO 1
(EJE 79)