





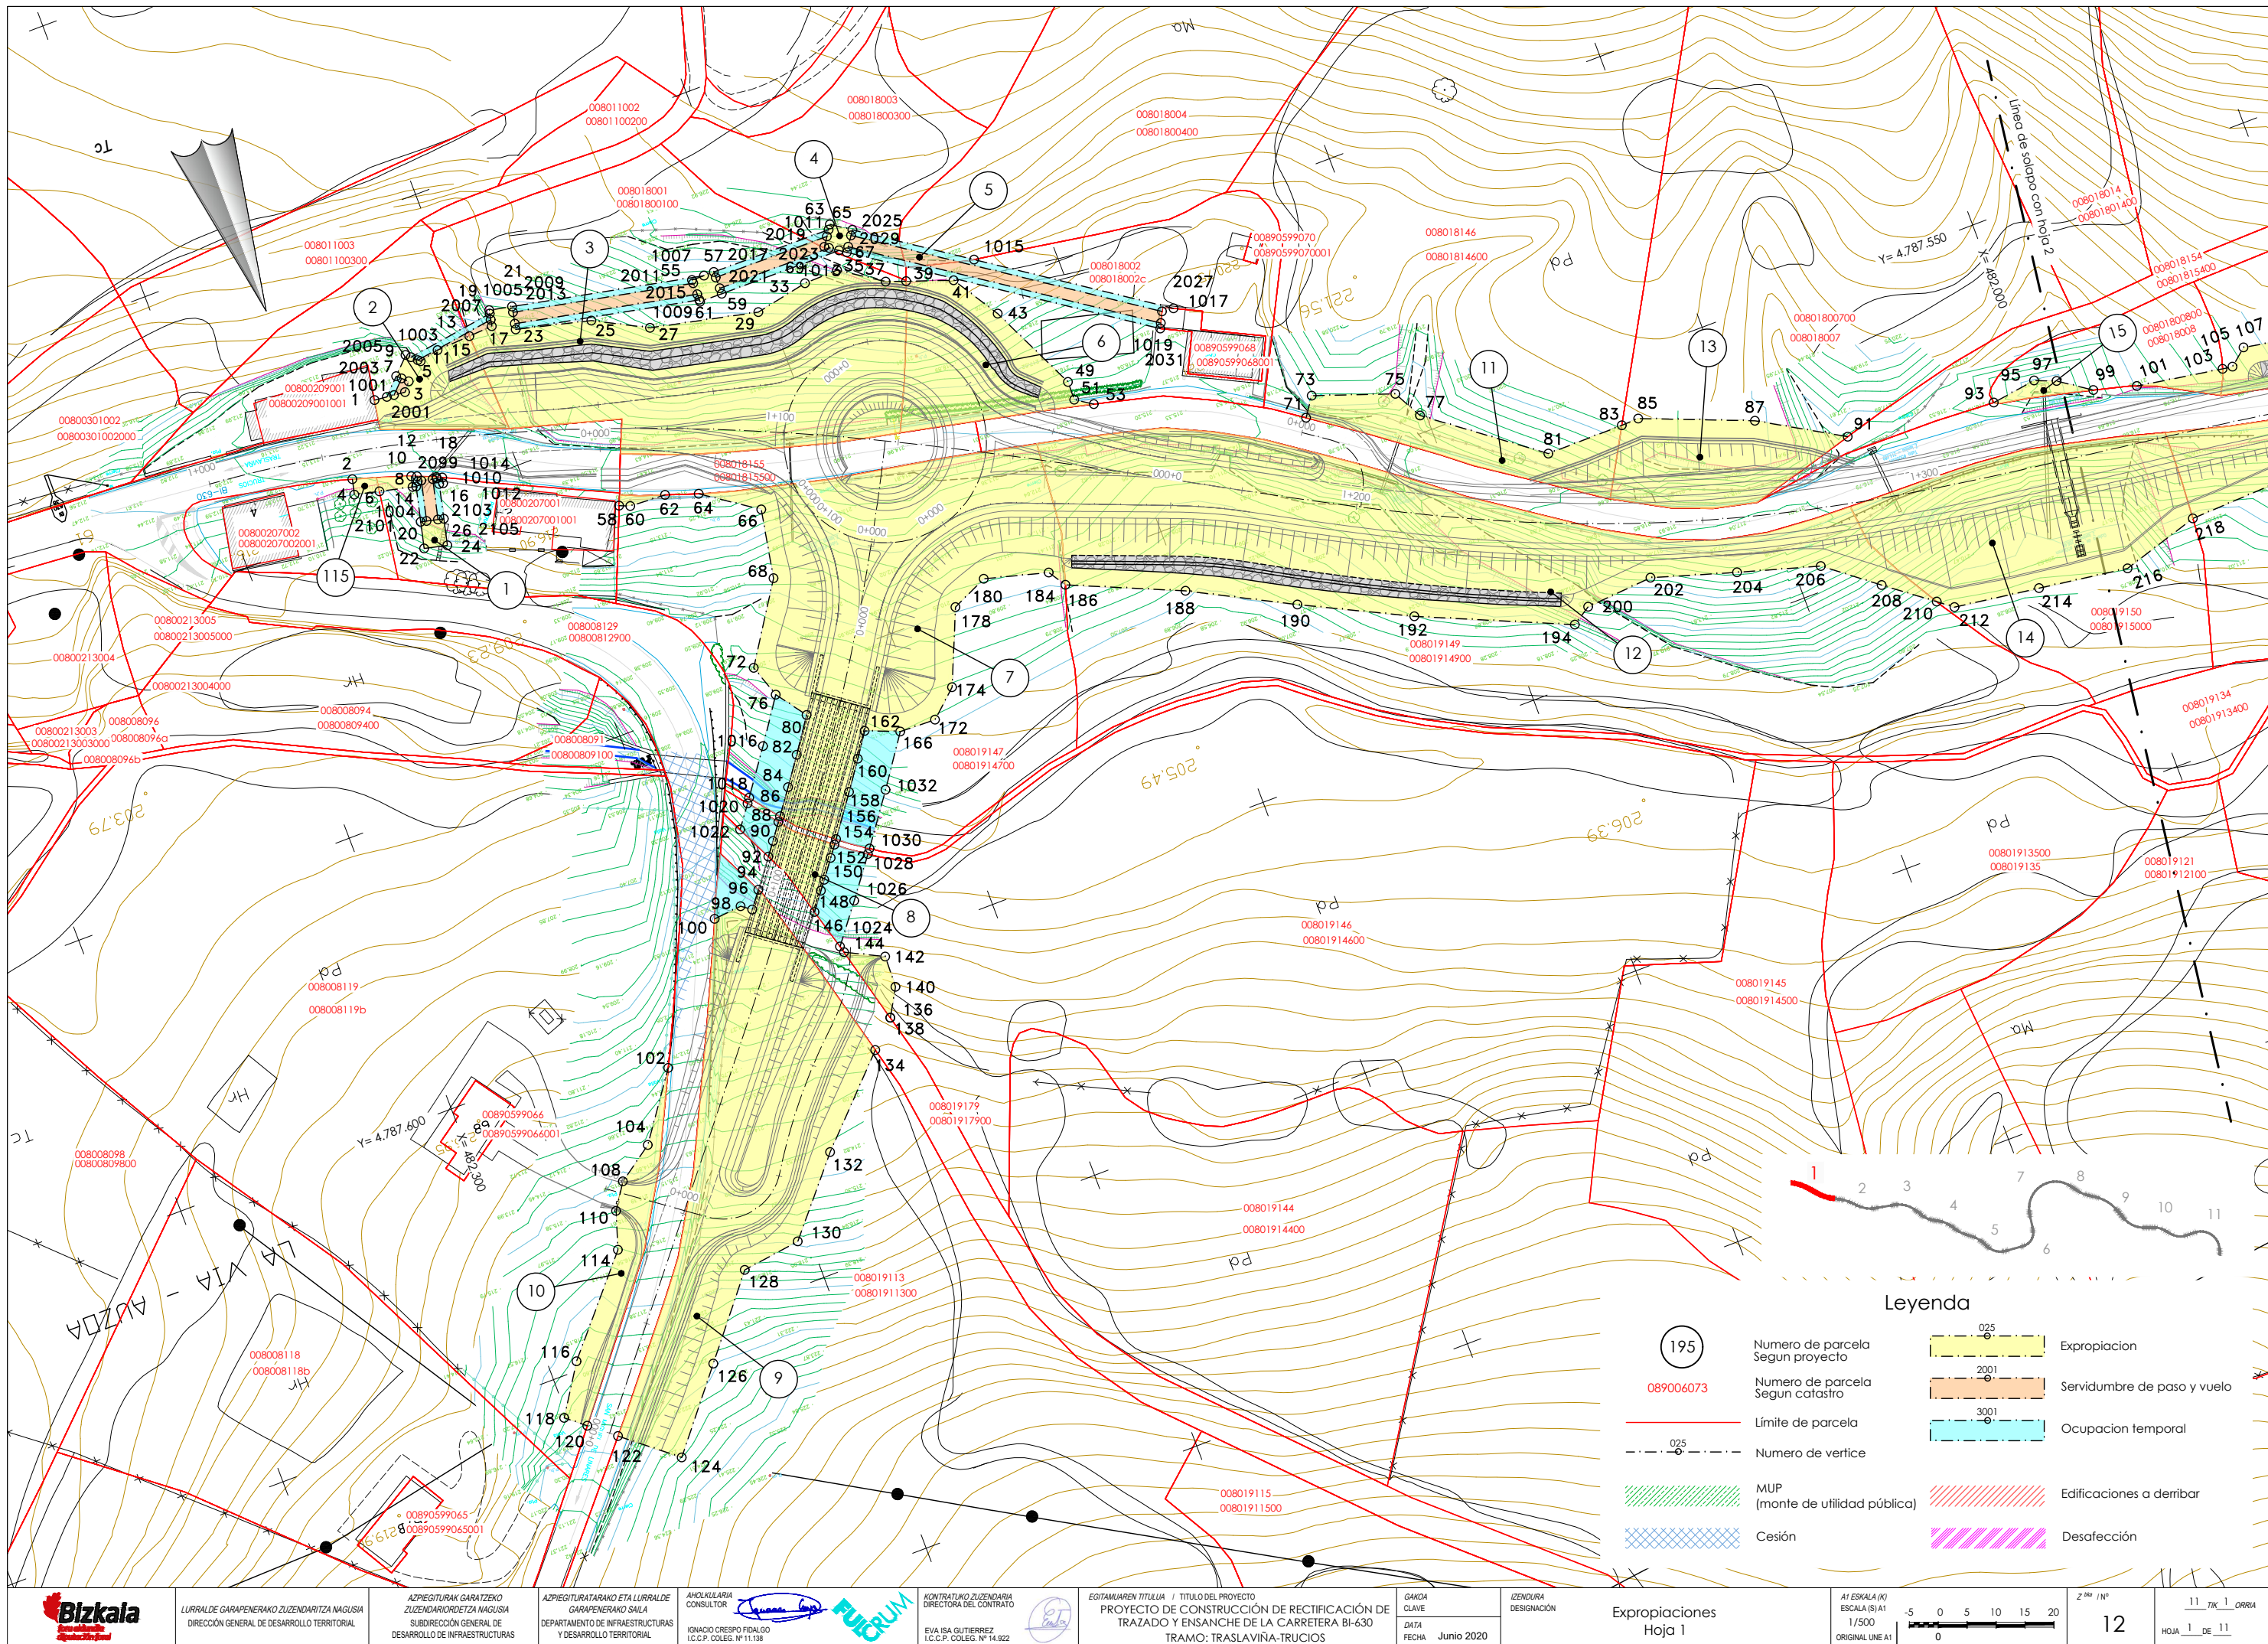

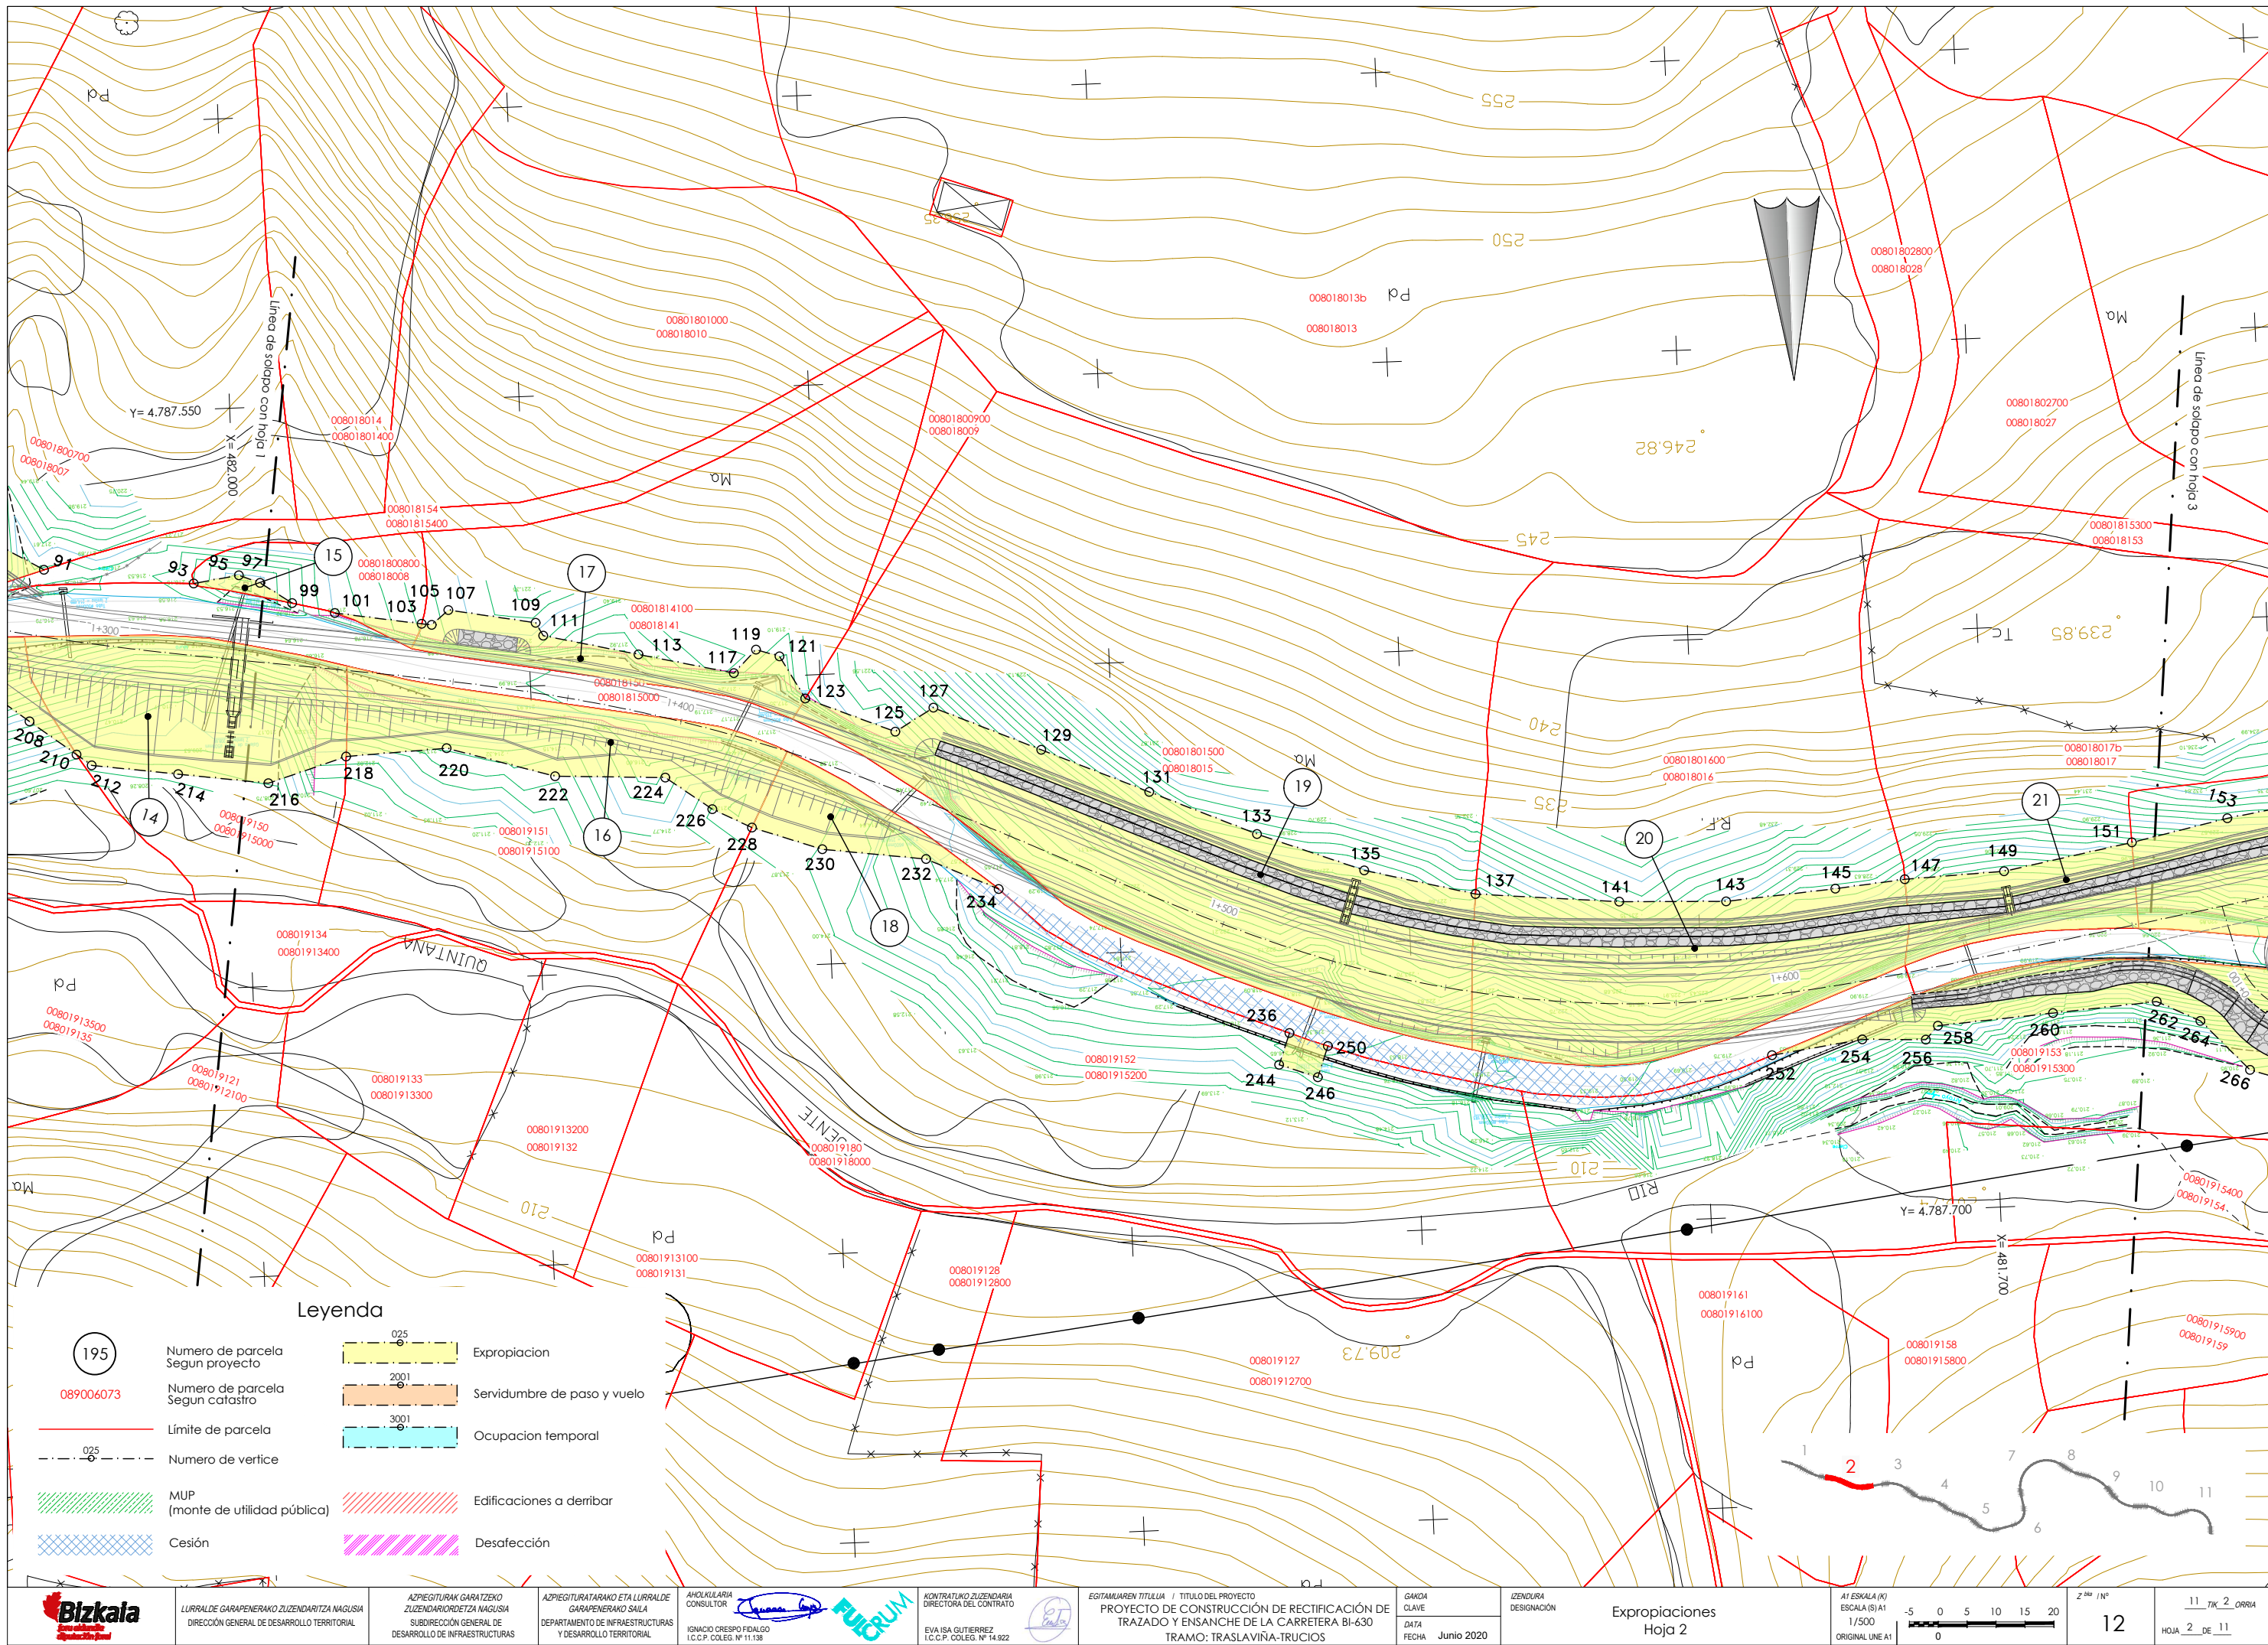


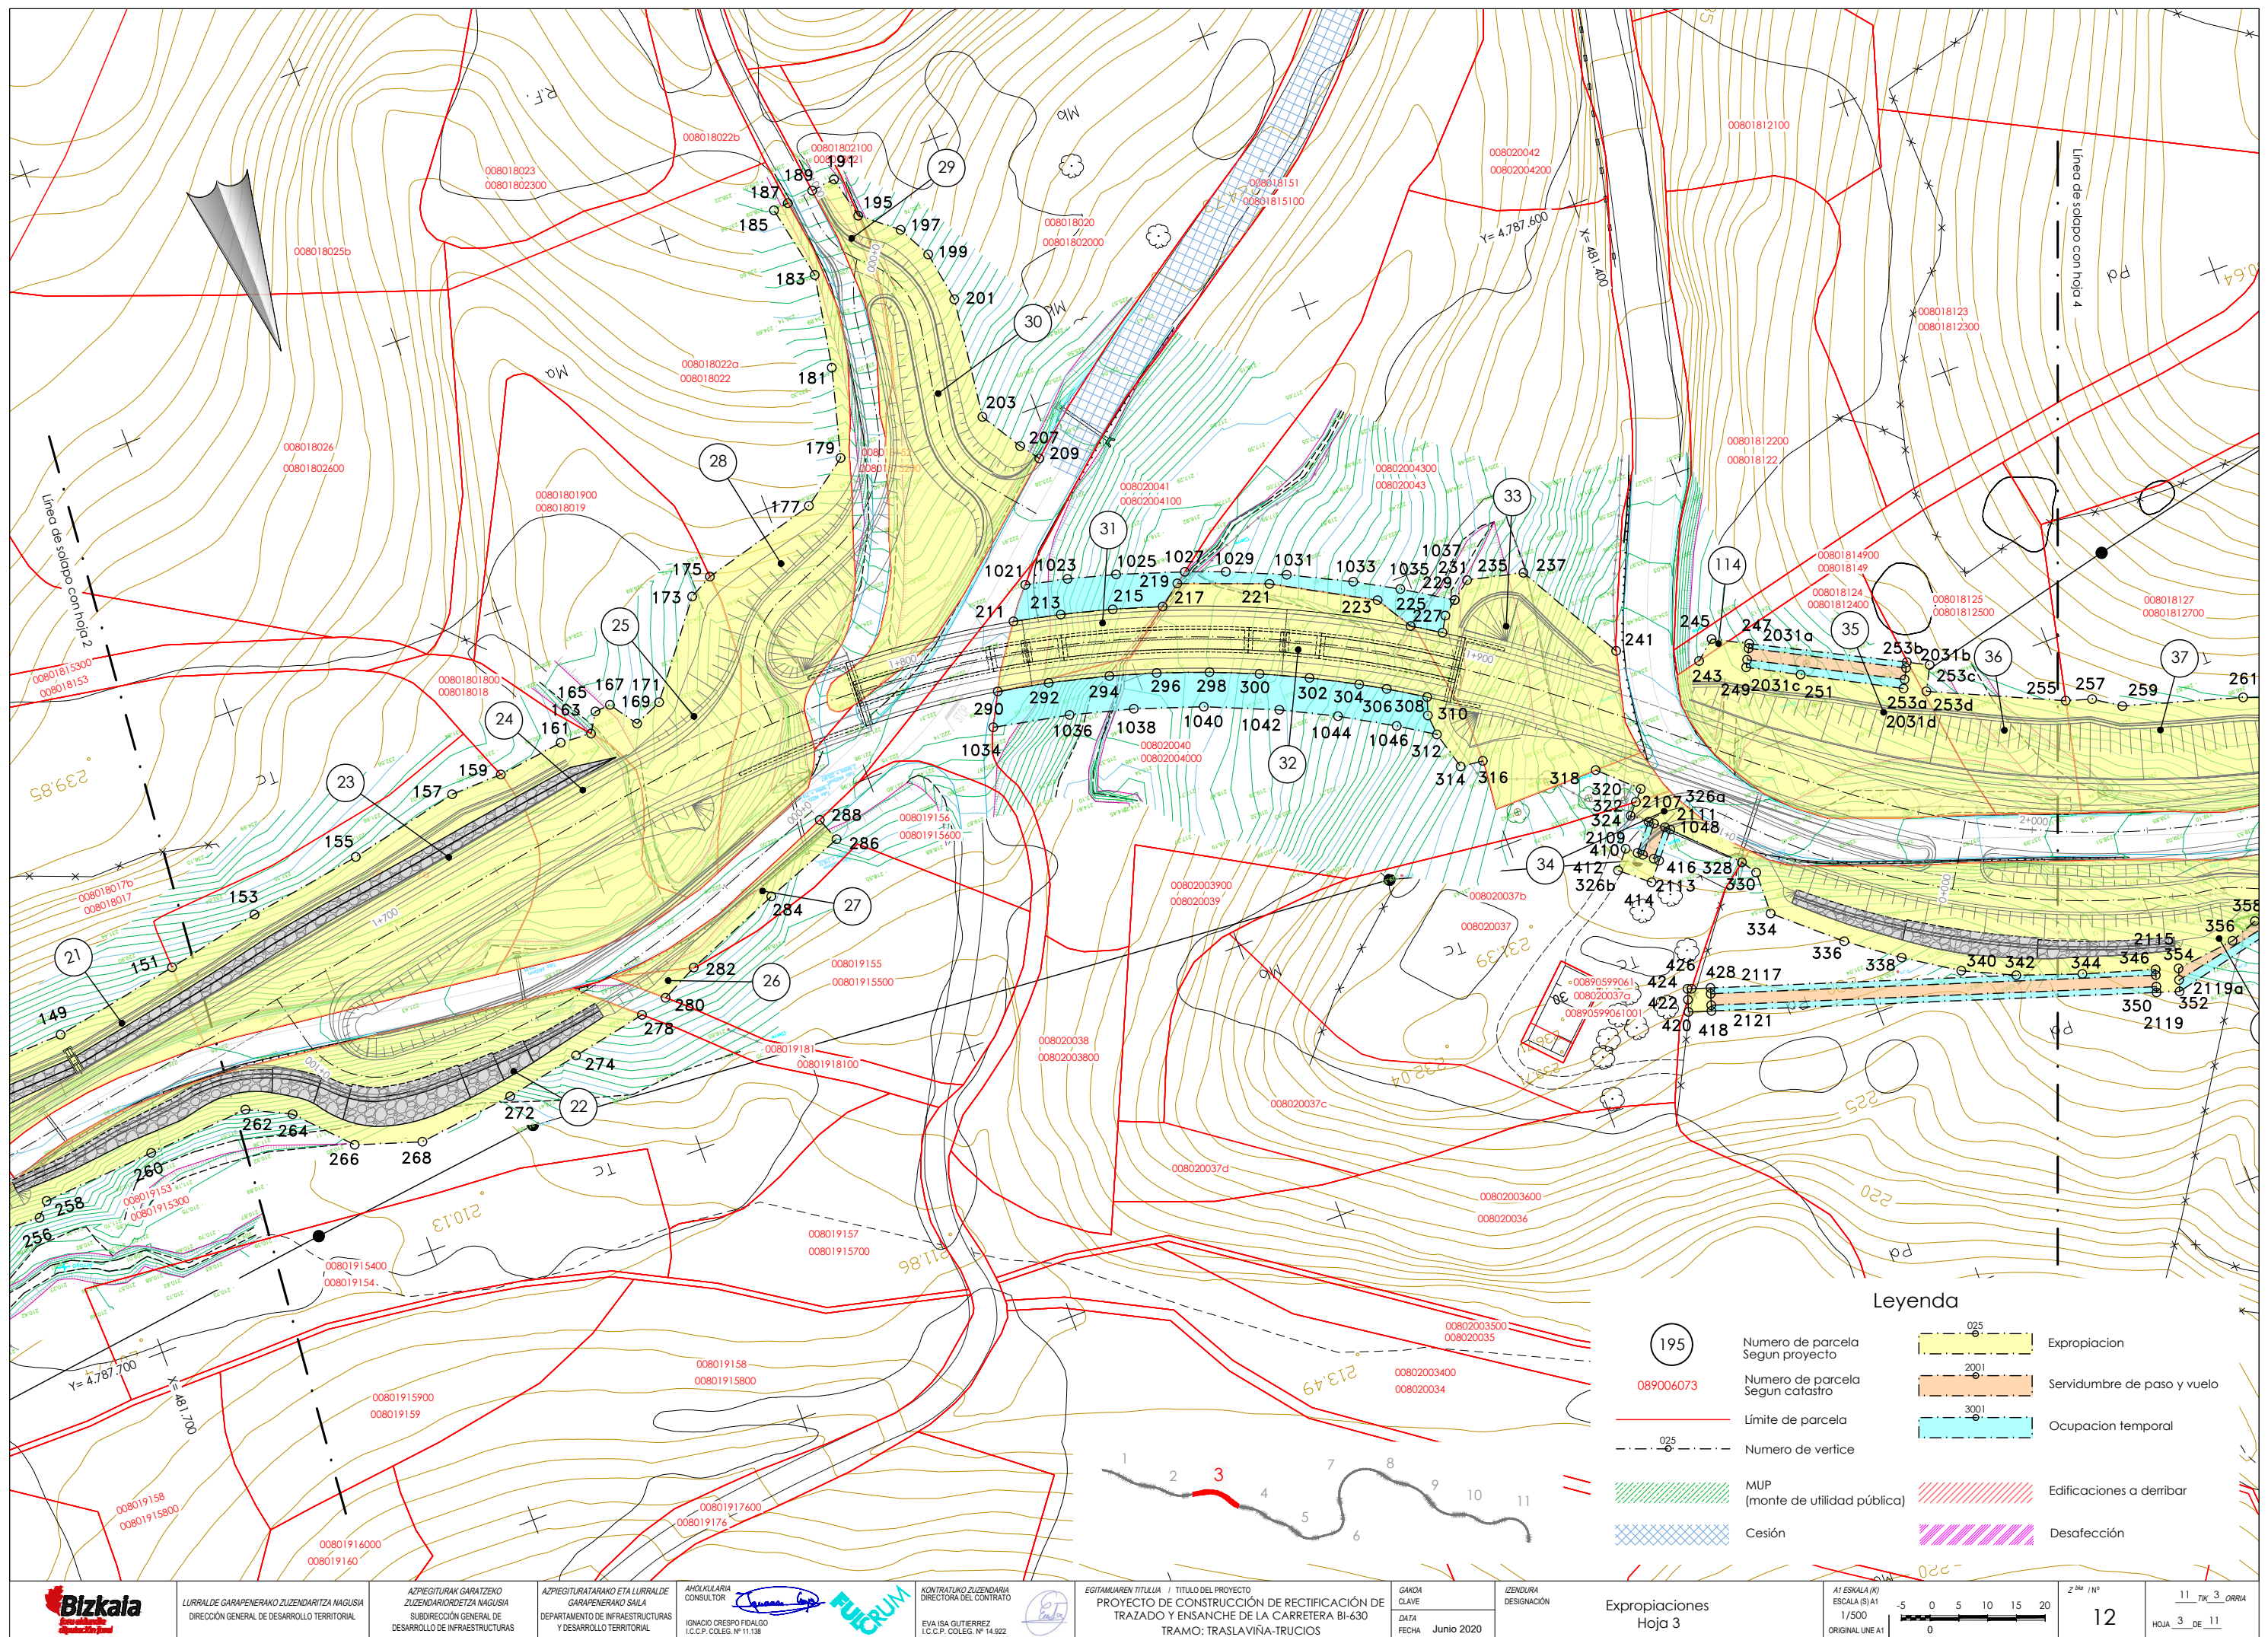


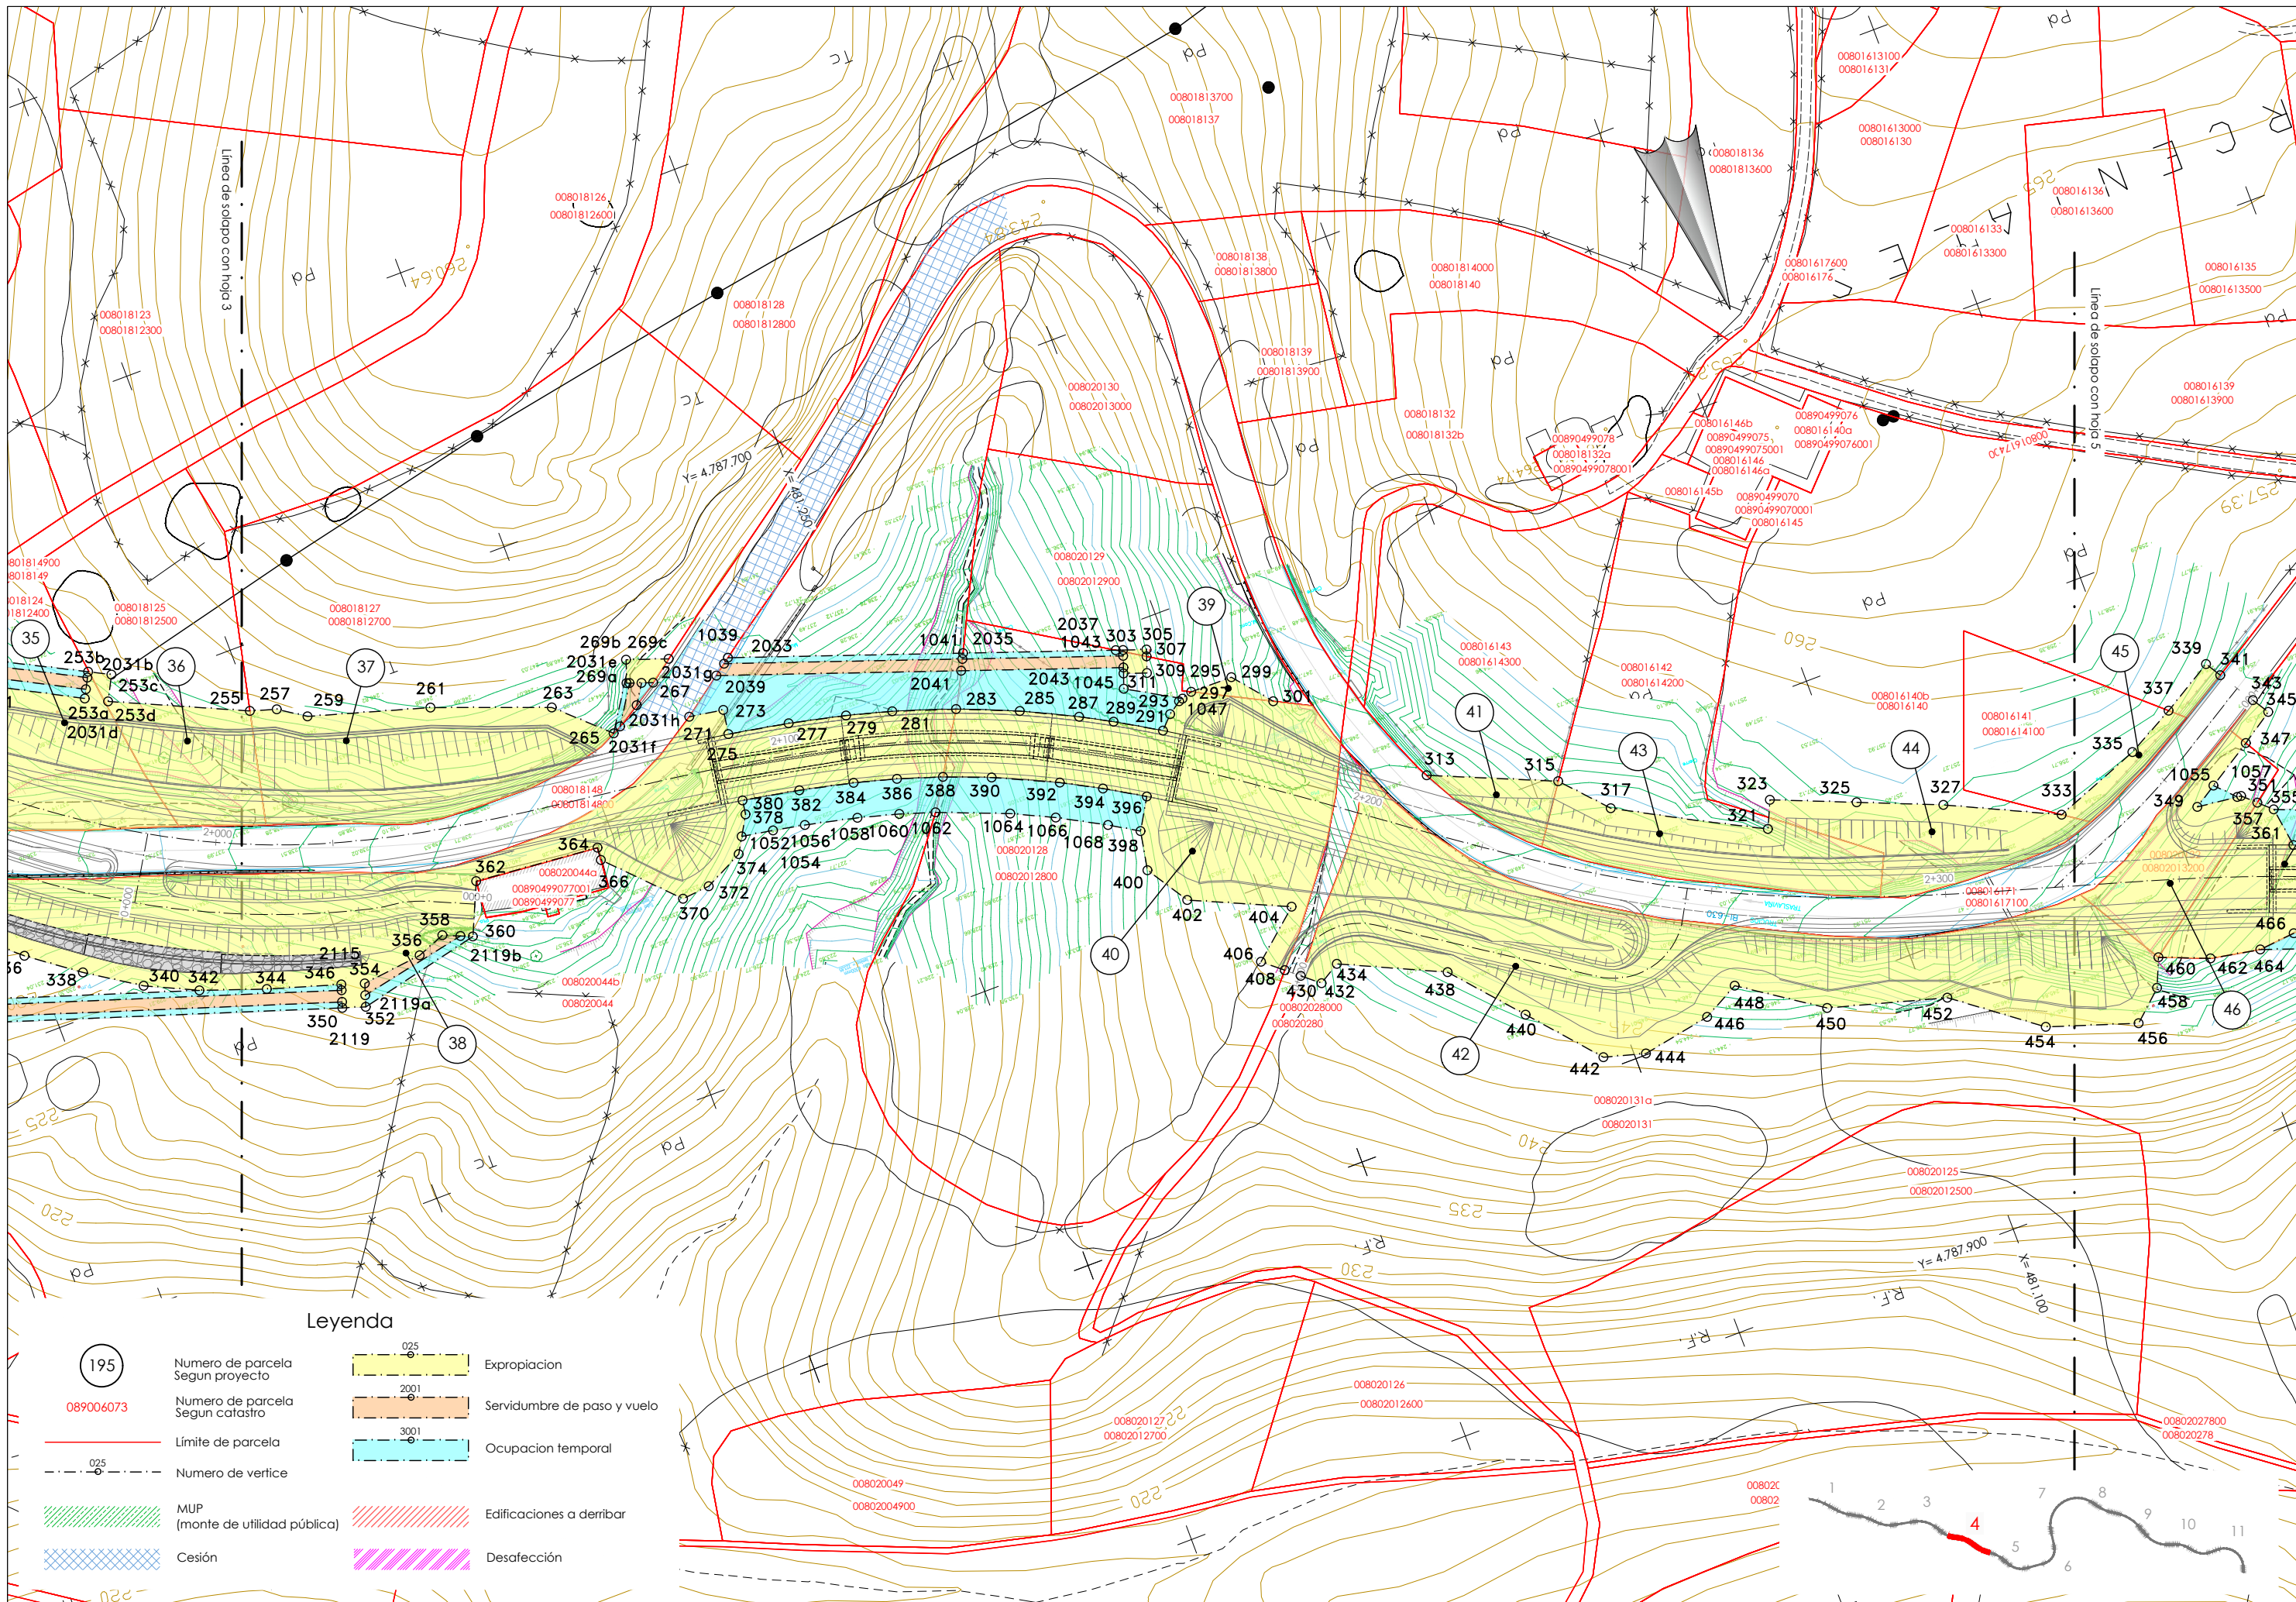

Leyenda

- 195: Numero de parcela Segun proyecto
- 089006073: Numero de parcela Segun catastro
- : Límite de parcela
- : Numero de vertice
- MUP (monte de utilidad pública)
- Cesión
- Expropiación
- Servidumbre de paso y vuelo
- Ocupación temporal
- Edificaciones a derribar
- Desafección

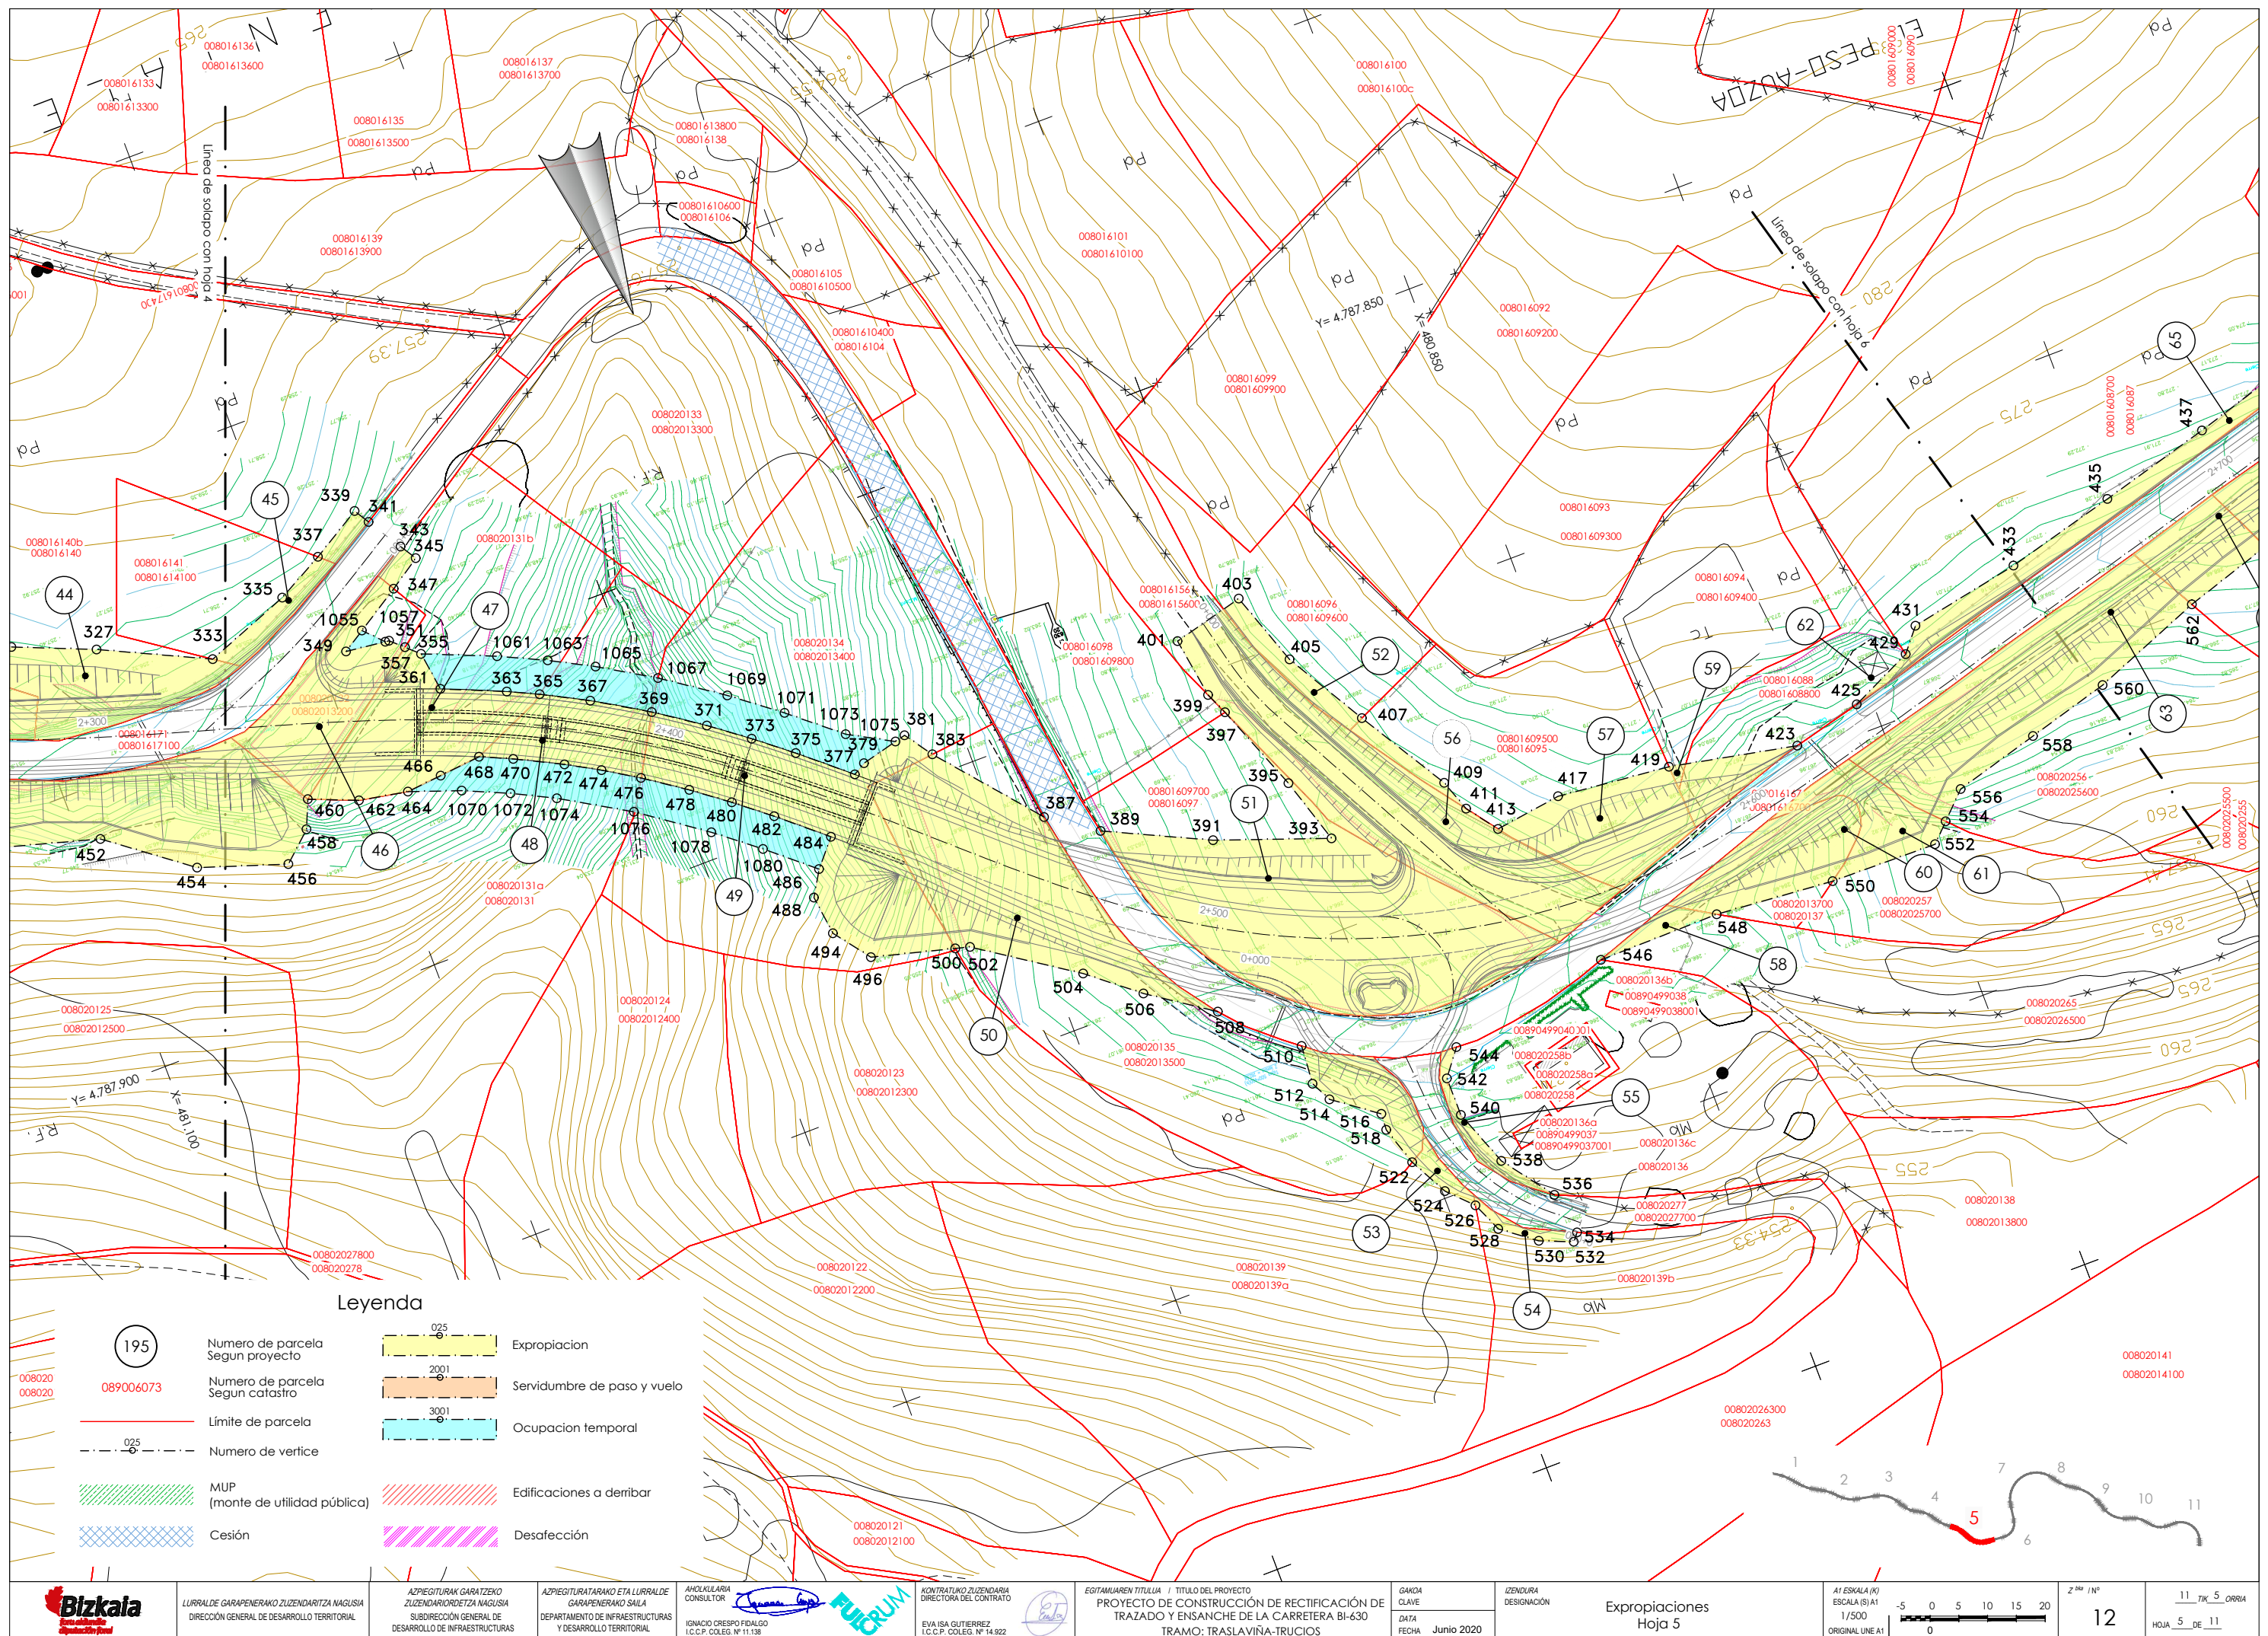

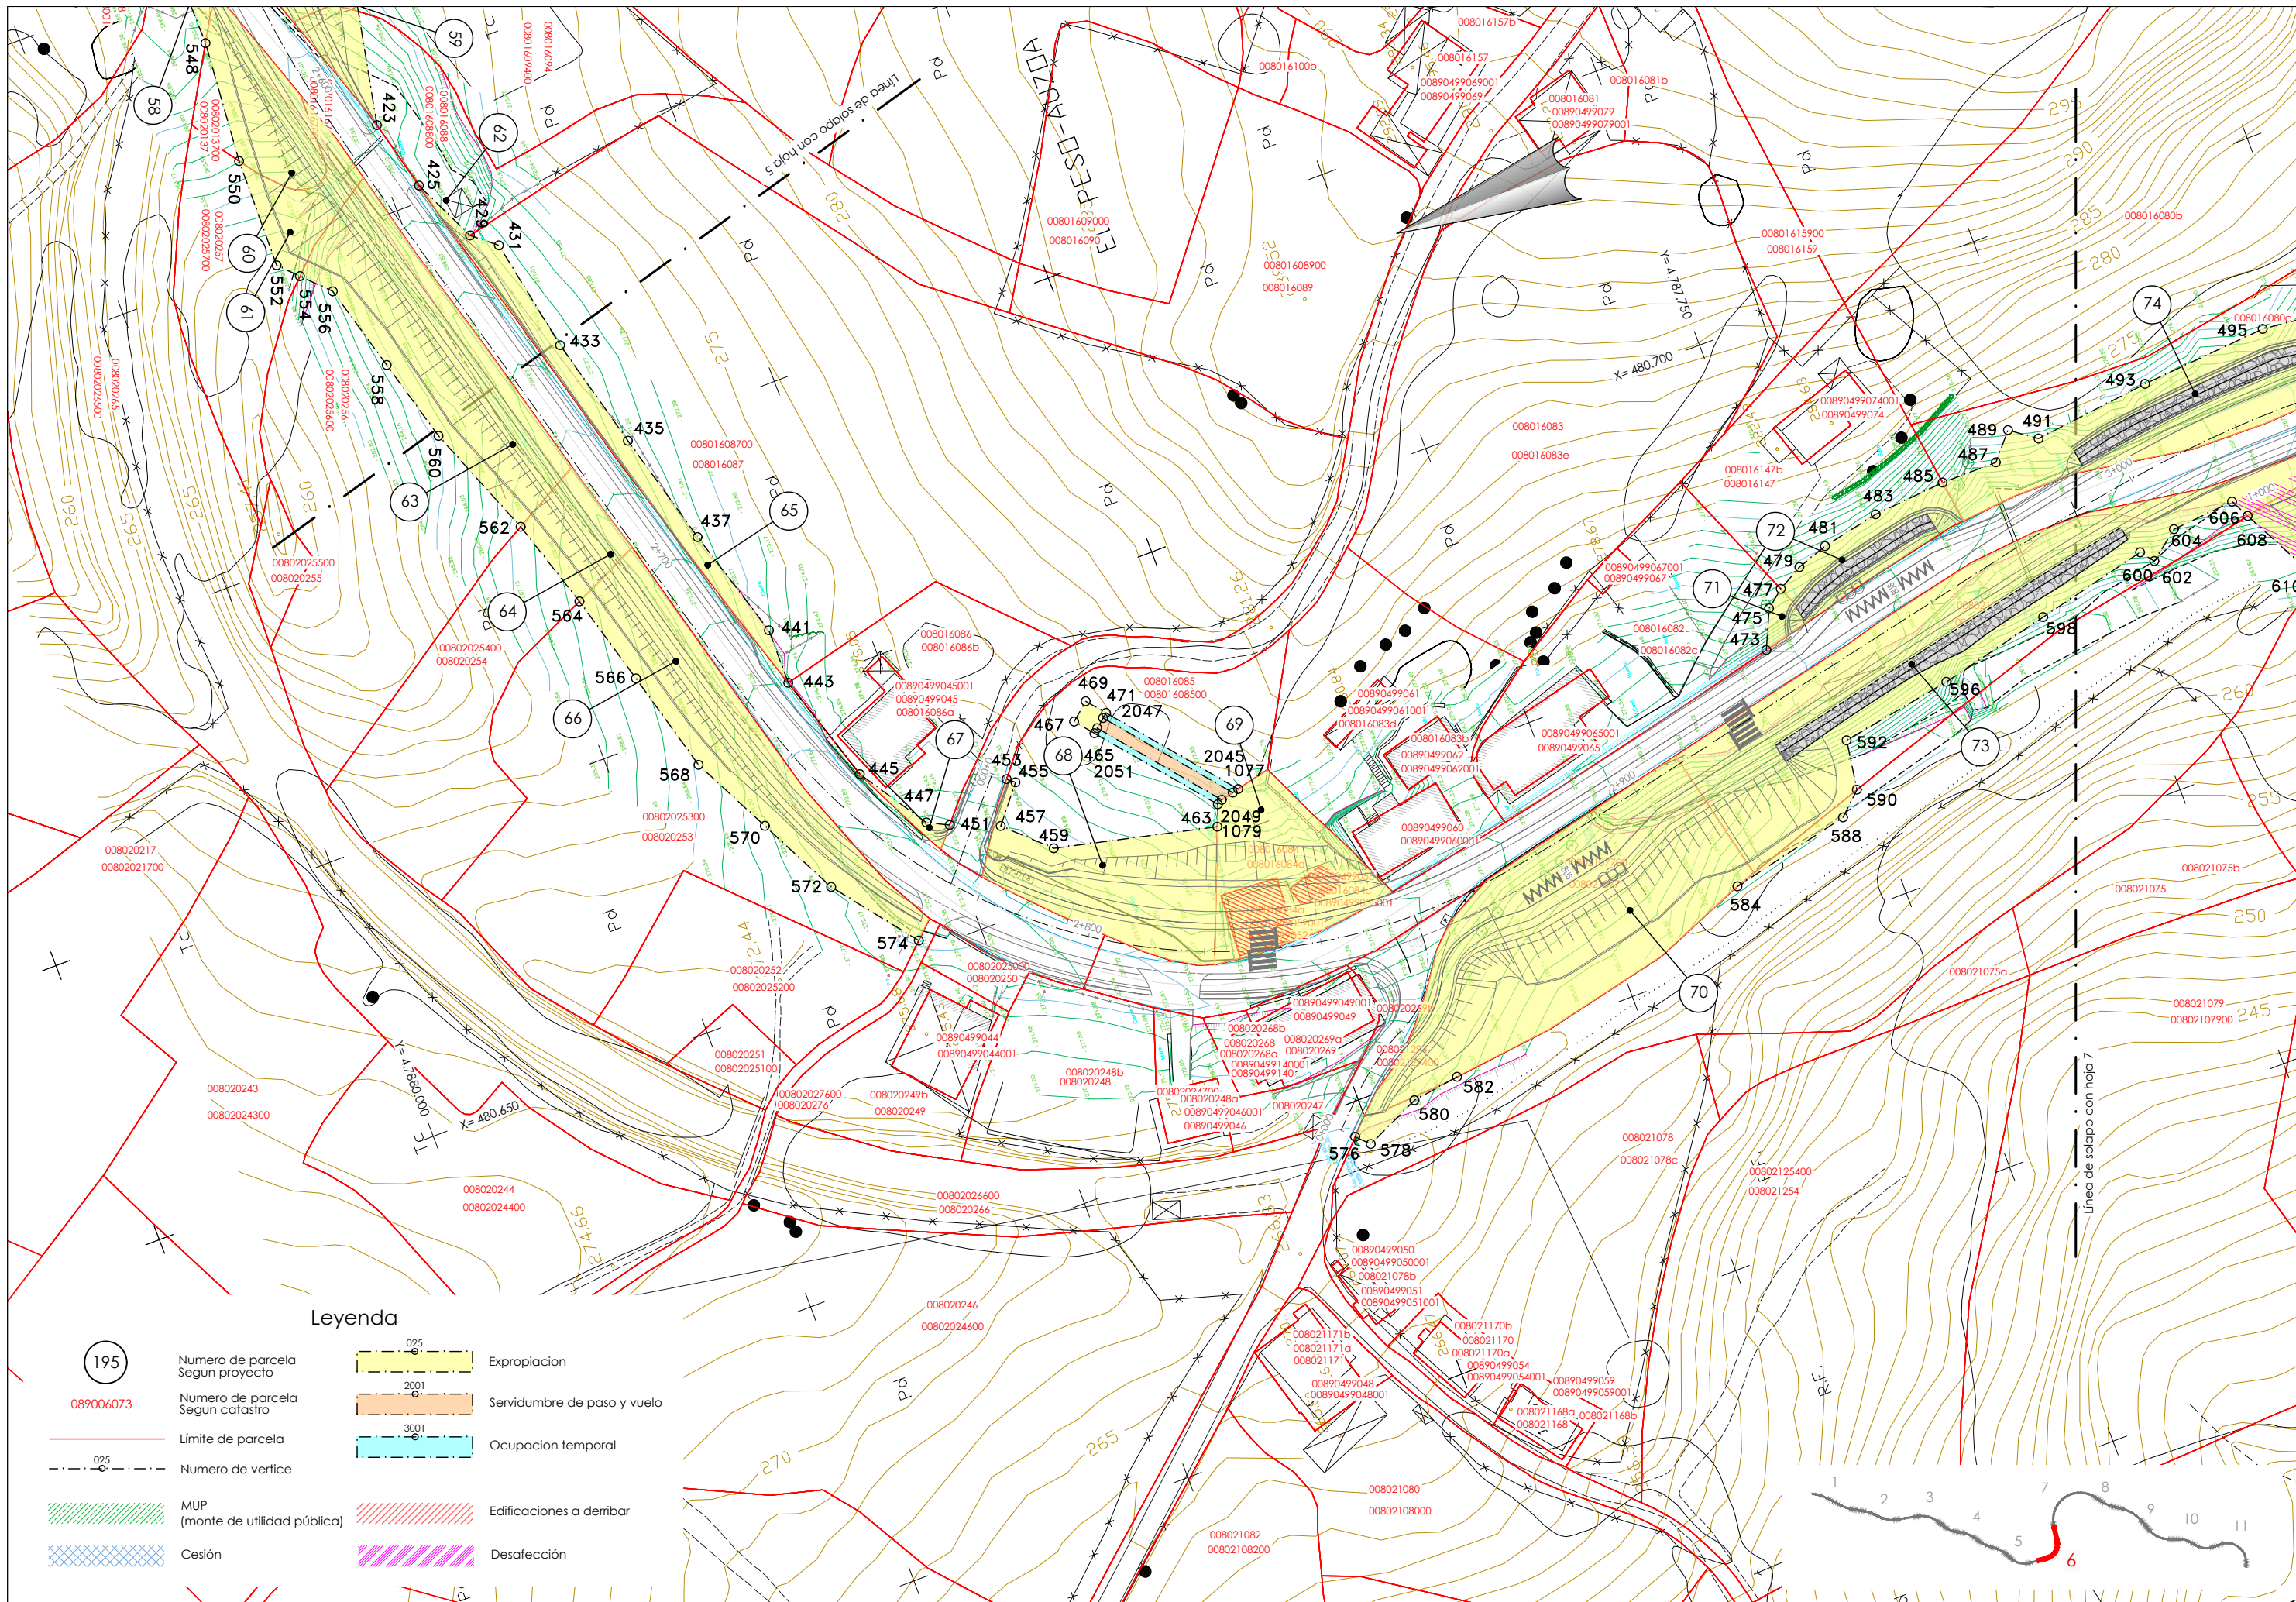

Legenda

- 195 Numero de parcela Segun proyecto
- 089006073 Numero de parcela Segun catastro
- Límite de parcela
- Numero de vertice
- MUP (monte de utilidad pública)
- Cesión
- Expropiacion
- Servidumbre de paso y vuelo
- Ocupacion temporal
- Edificaciones a derribar
- Desafección



LURRALDE GARAPENERAKO ZUZENDARITZA NAGUSIA
DIRECCIÓN GENERAL DE DESARROLLO TERRITORIAL

AZPIGITUARAK GARATZEKO
ZUZENDARIORDITZA NAGUSIA
SUBDIRECCIÓN GENERAL DE
DESARROLLO DE INFRAESTRUCTURAS

AZPIGITUARAKO ETA LURRALDE
GARAPENERAKO SAIA
DEPARTAMENTO DE INFRAESTRUCTURAS
Y DESARROLLO TERRITORIAL

AHOLKILARIA
CONSULTOR
IGNACIO CRESPO FIDALGO
I.C.C.P. COLEG. Nº 11.138

KONTABILITZA ZUZENDARIA
DIRECTORA DEL CONTRATO
EVA ISA GUTIERREZ
I.C.C.P. COLEG. Nº 14.922



EGITAMAREN TITULUA / TÍTULO DEL PROYECTO
PROYECTO DE CONSTRUCCIÓN DE RECTIFICACIÓN DE
TRAZADO Y ENSANCHE DE LA CARRETERA BI-630
TRAMO: TRASLAVIÑA-TRUCIOS


GAIKOA
CLAVE
DATA
FECHA Junio 2020


IZENDURA
DESIGNACIÓN

Expropiaciones
Hoja 6

A1 ESKALA (K)
ESCALA (S) A1
1/500
ORIGINAL LINE A1


11 TIK 6 ORRIA
12
HOJA 6 DE 11

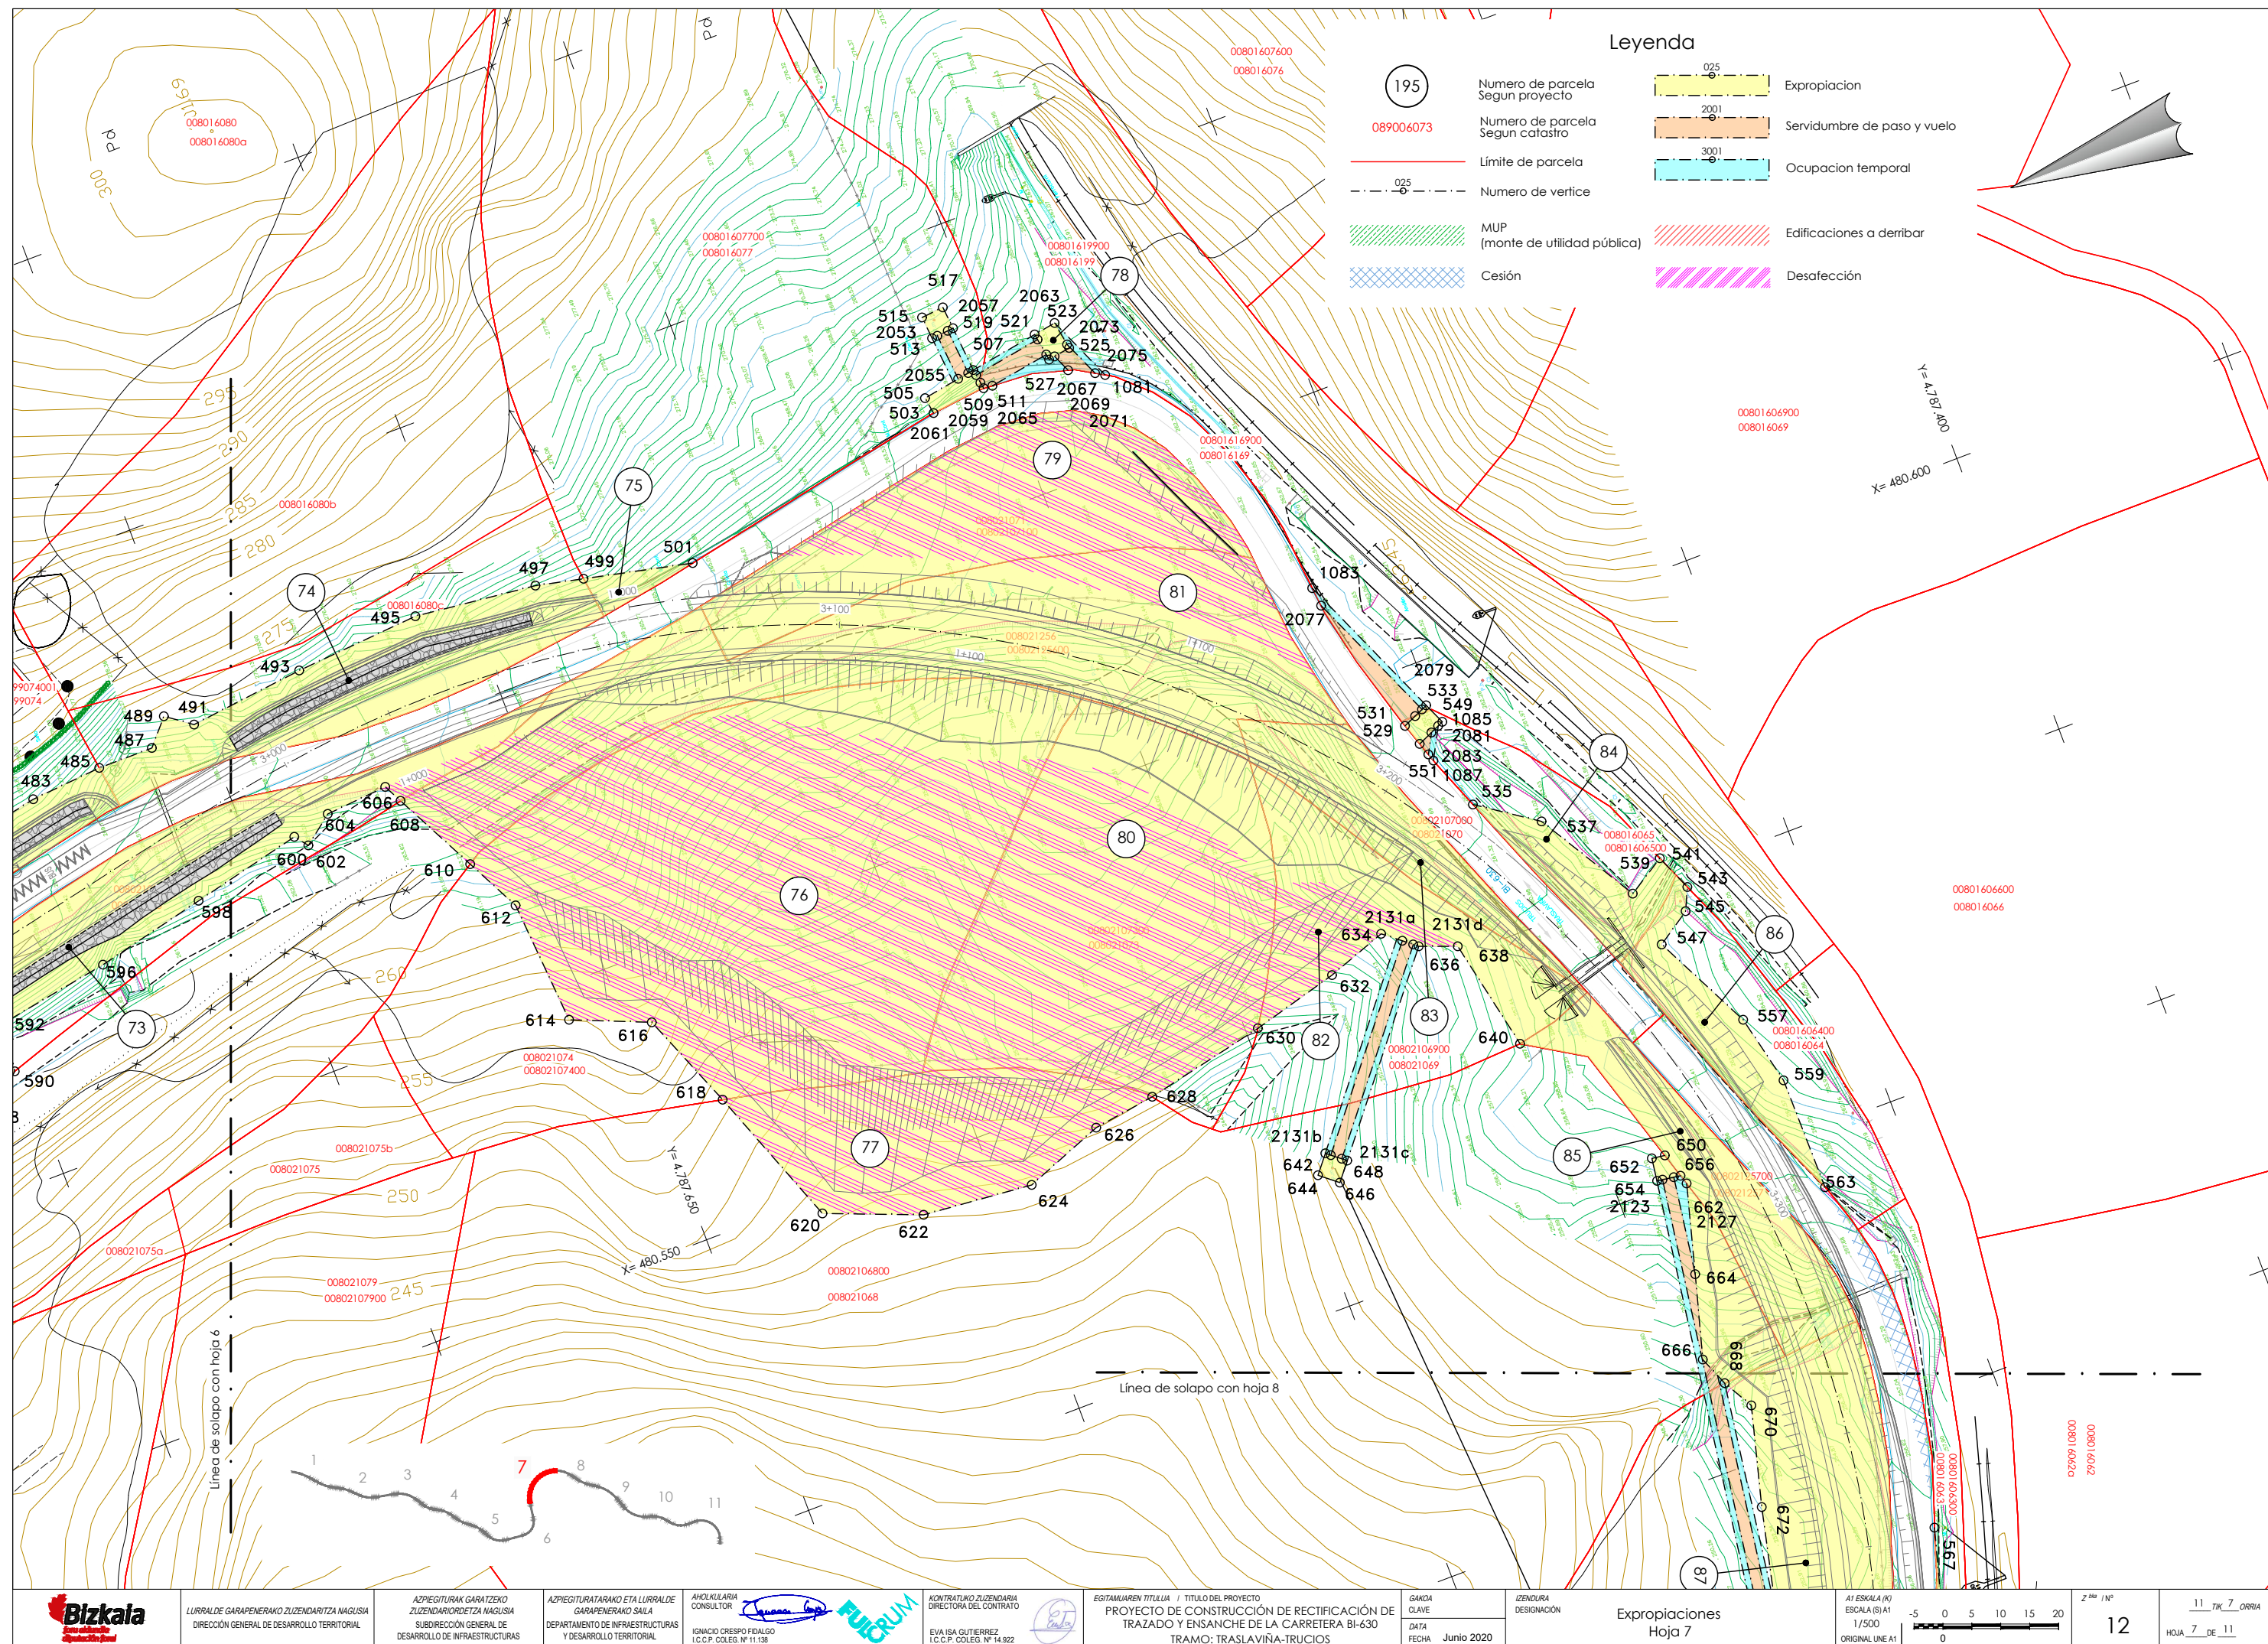


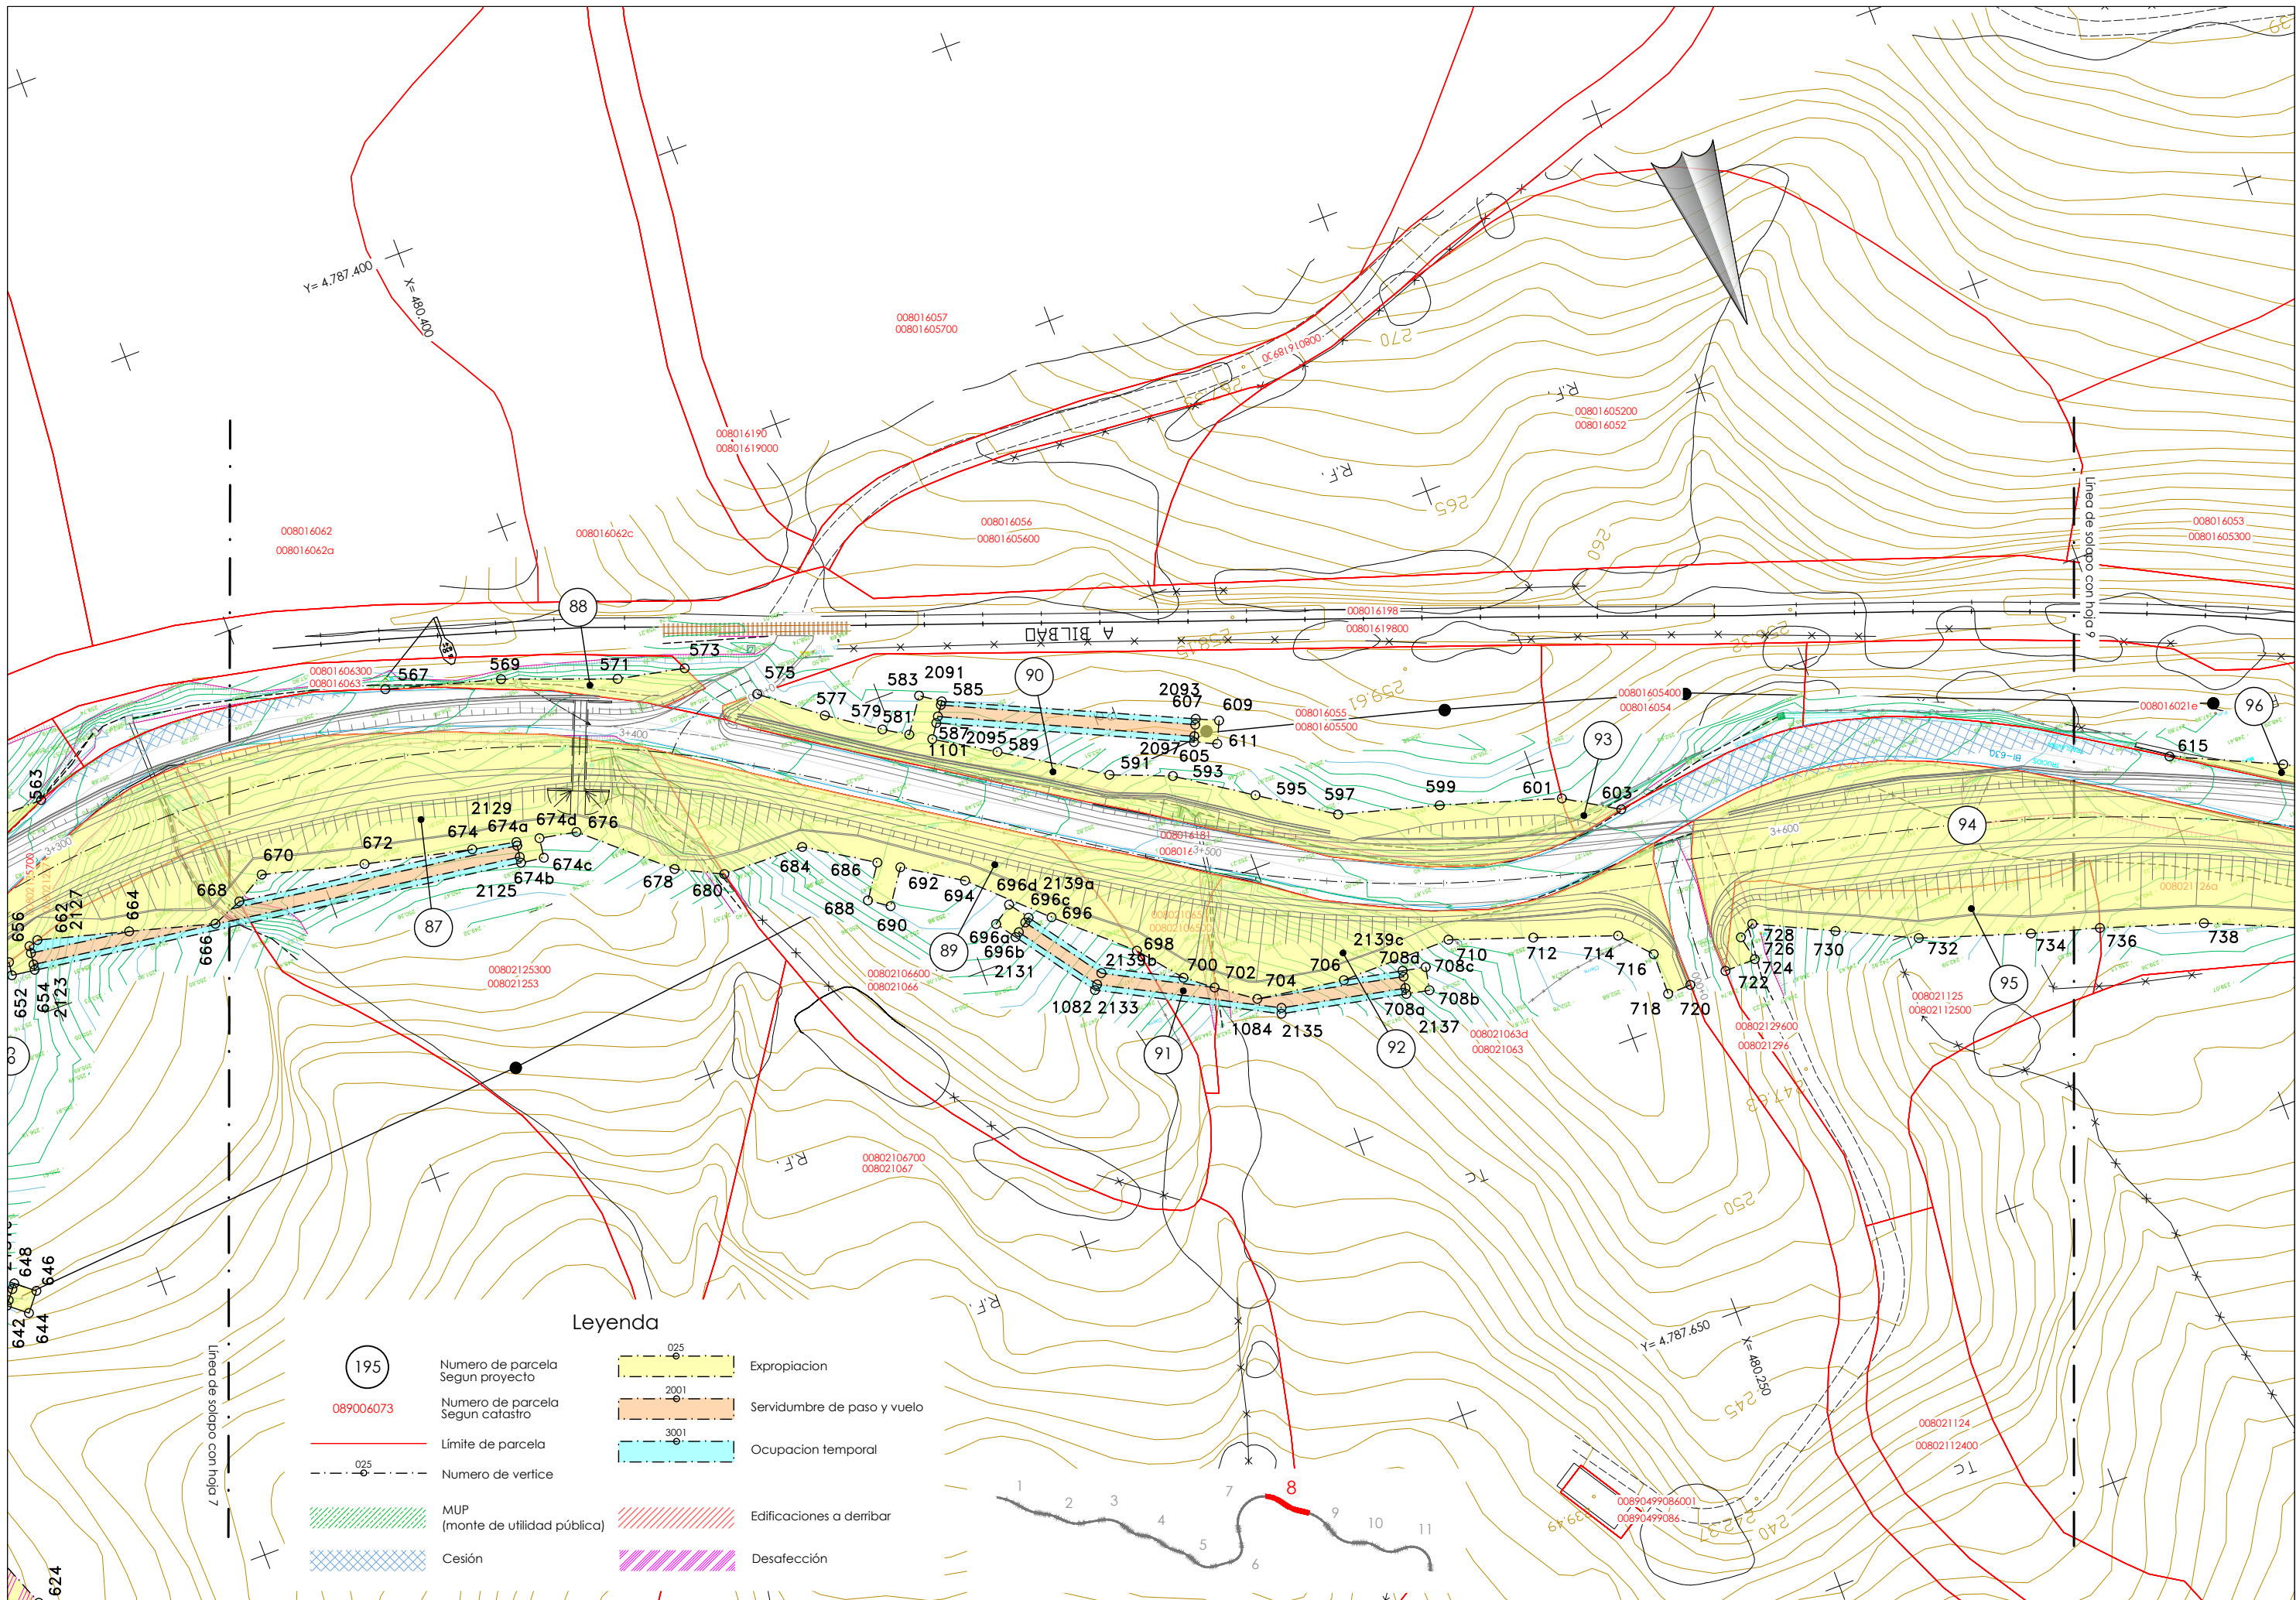


Leyenda






	Numero de parcela Segun proyecto		Expropiacion
089006073	Numero de parcela Segun catastro		Servidumbre de paso y vuelo
	Límite de parcela		Ocupacion temporal
	Numero de vertice		Edificaciones a derribar
	MUP (monte de utilidad pública)		Desafección
	Cesión		

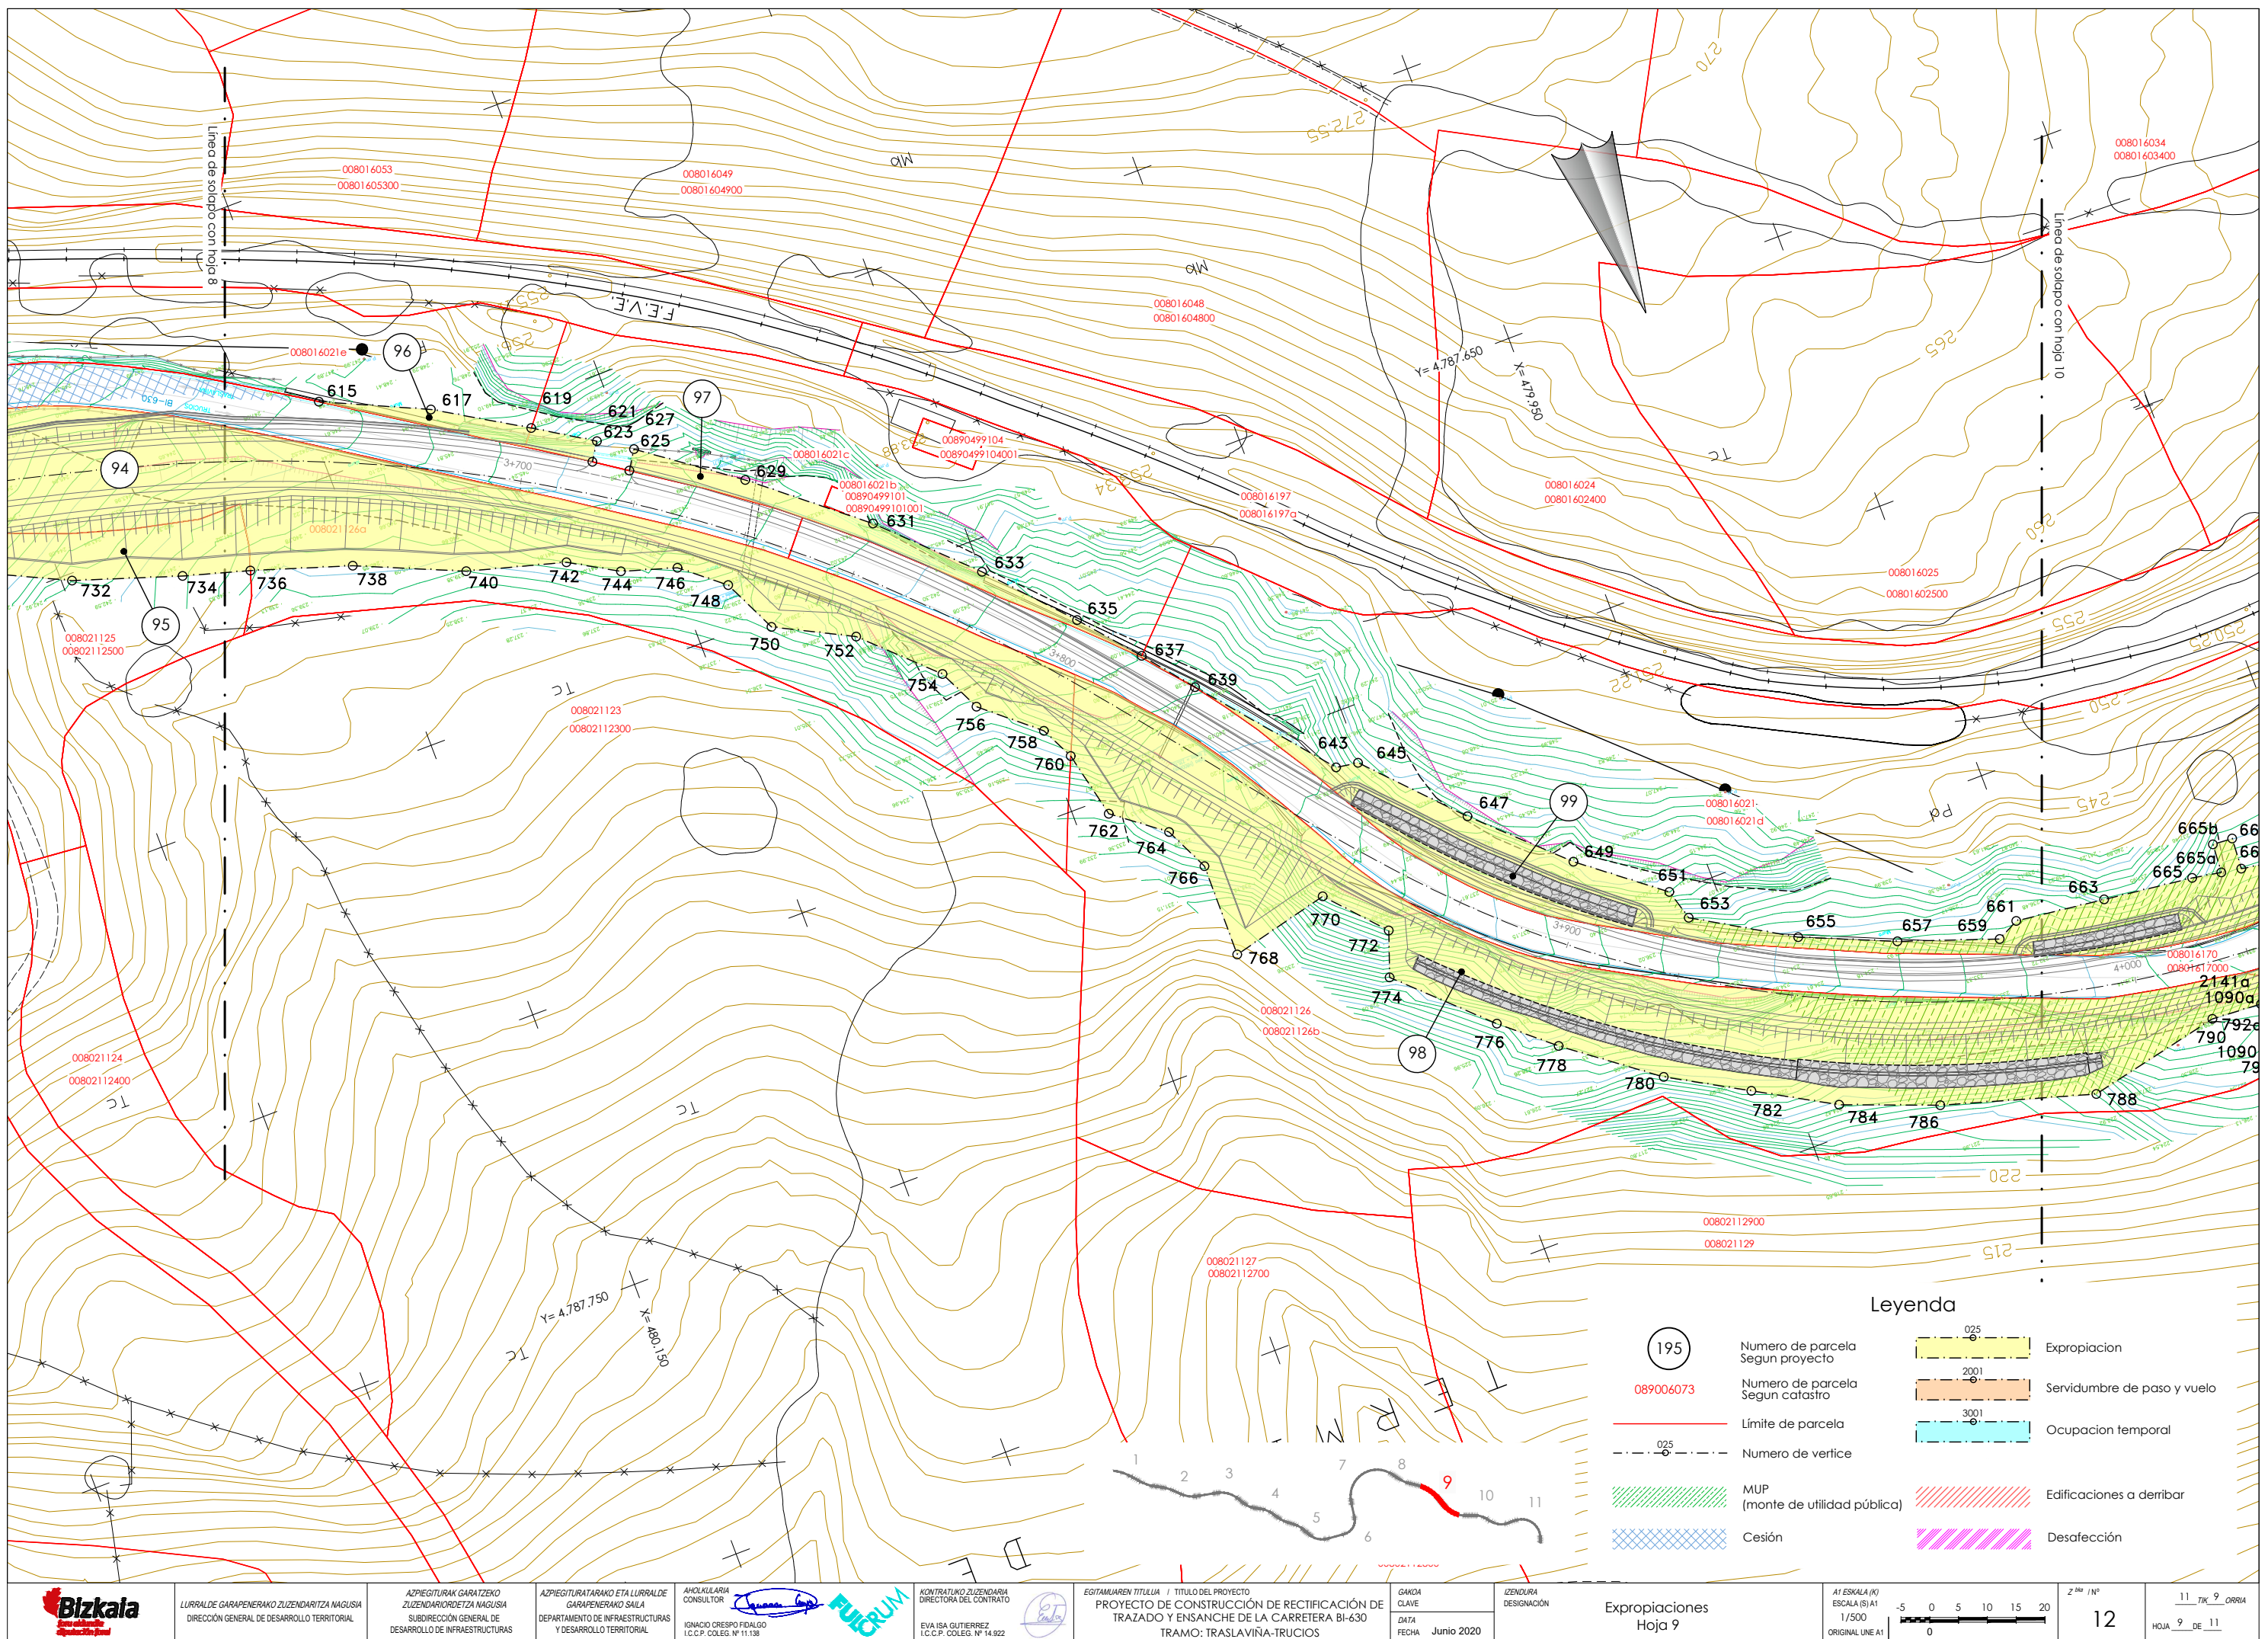

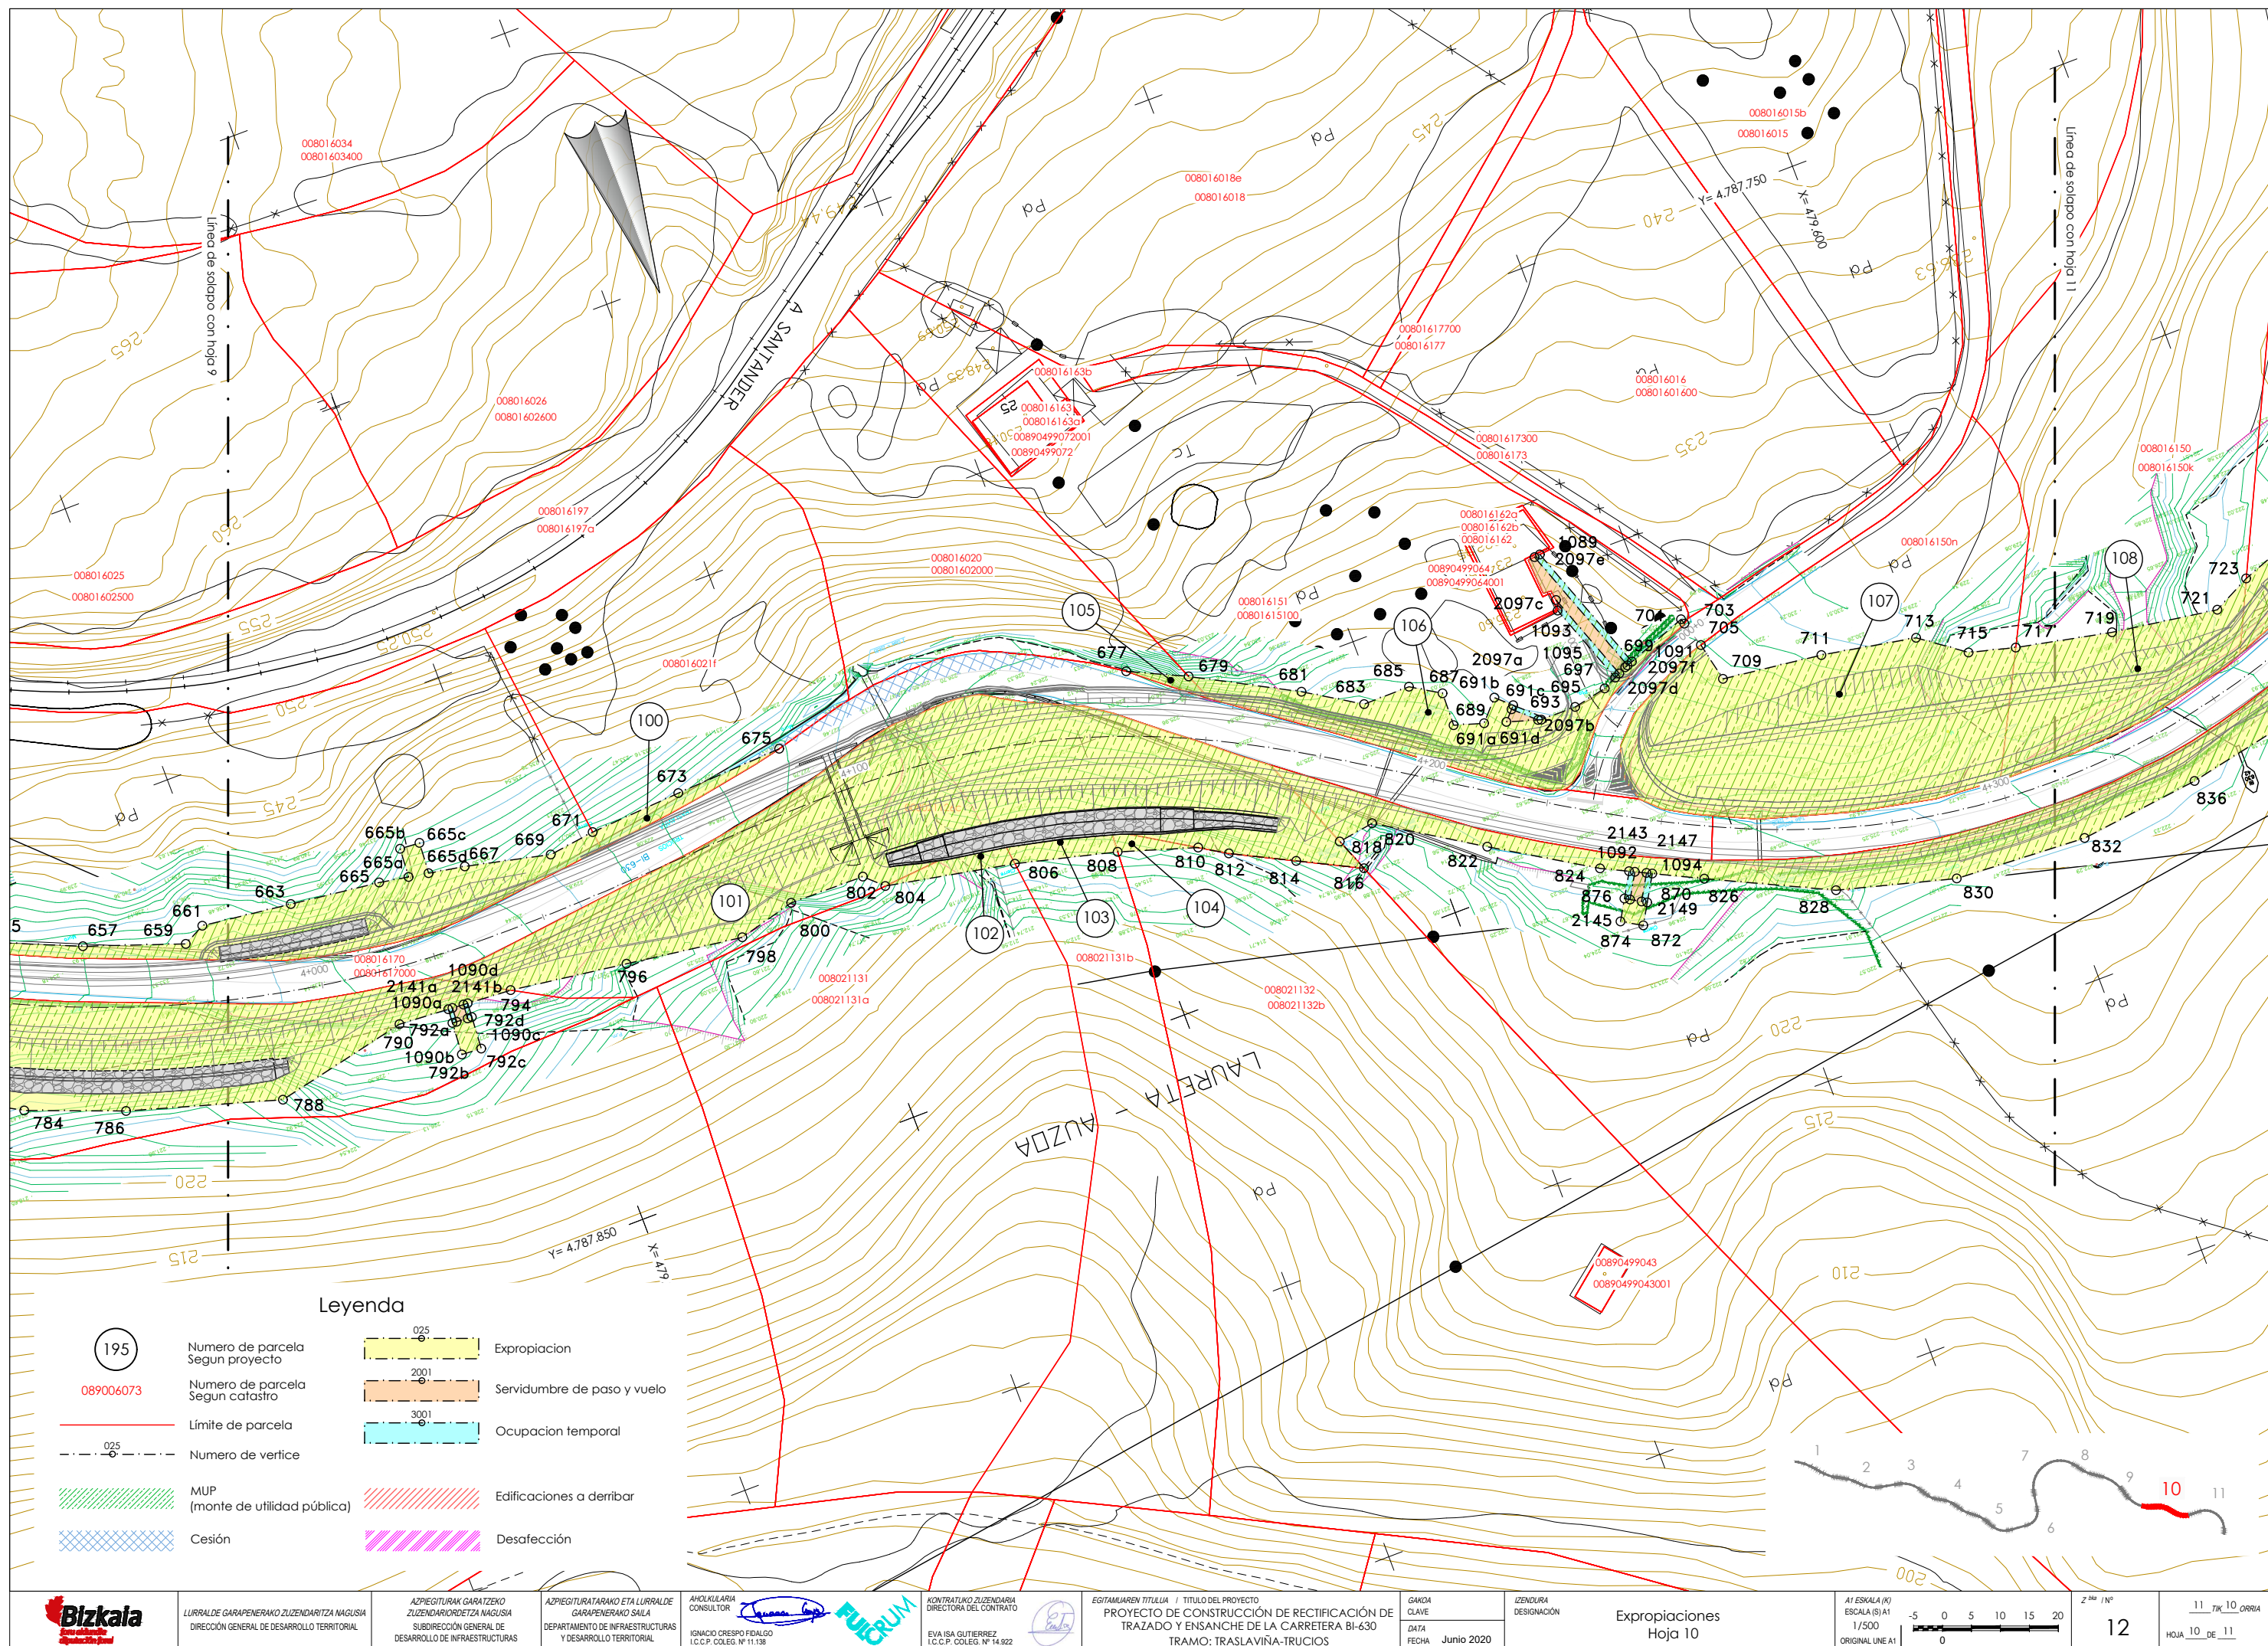

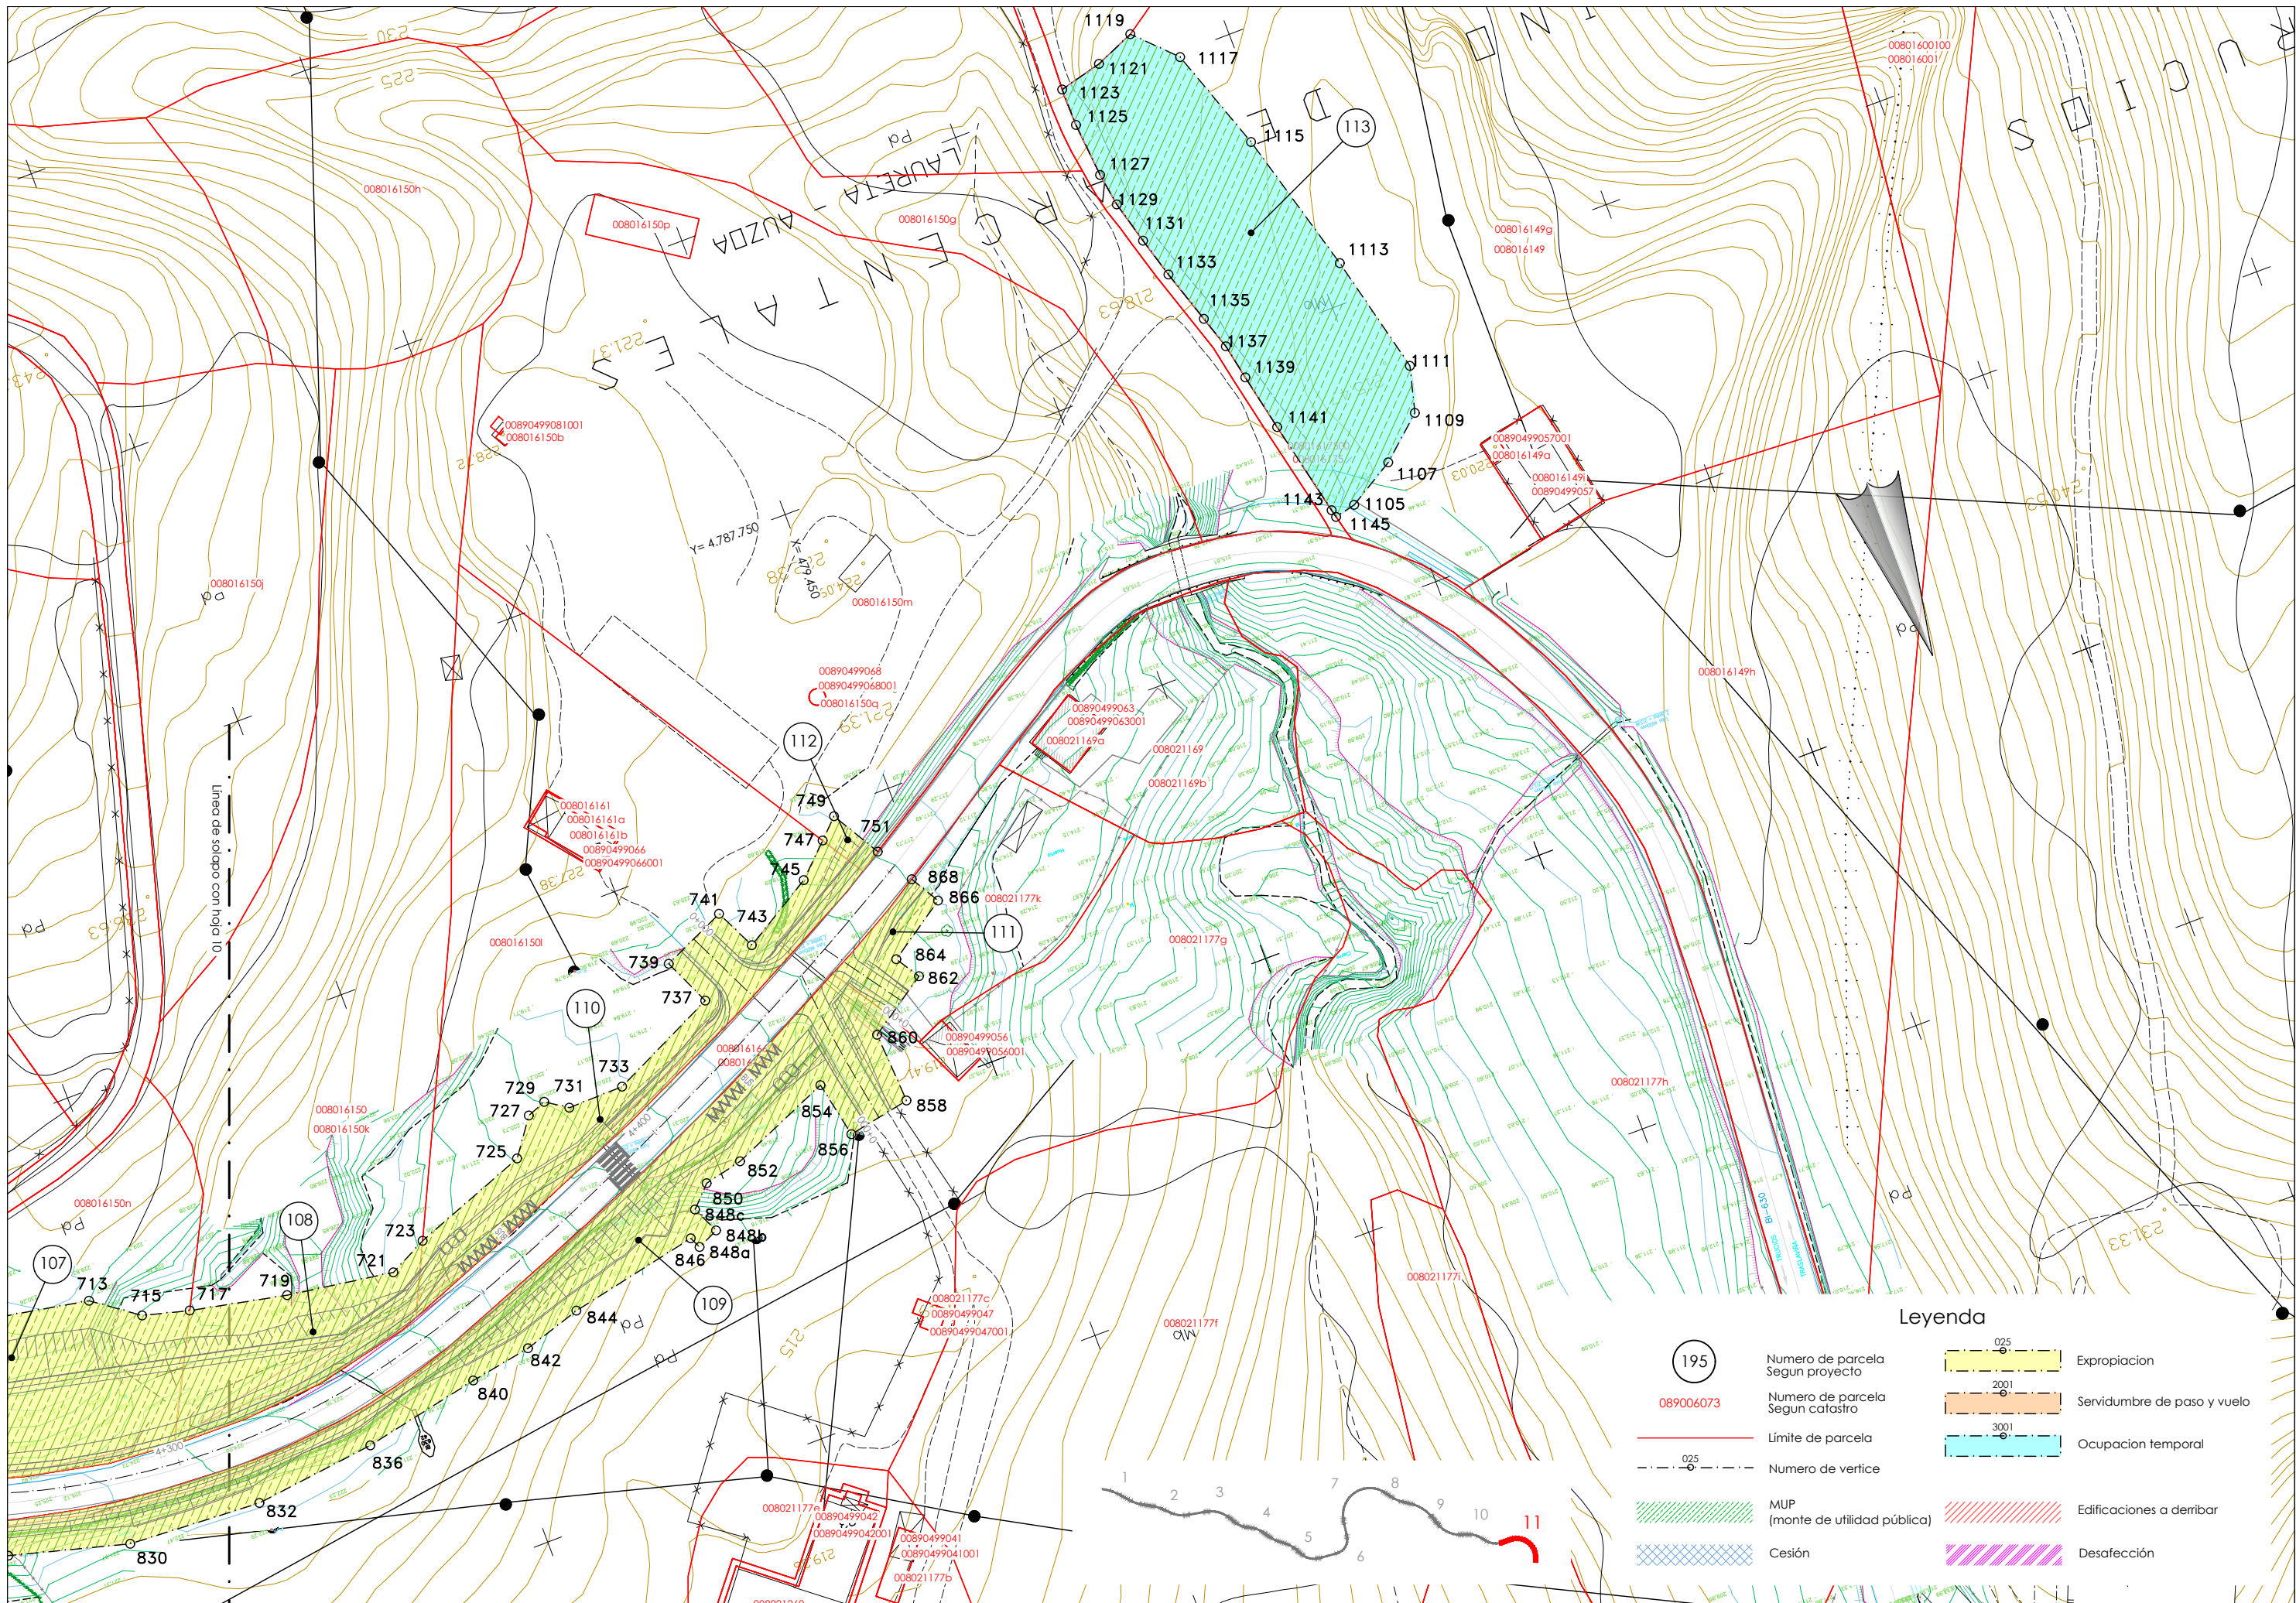

Legenda

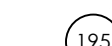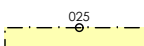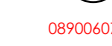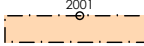 - | | | | |
|---|-------------------------------------|--|-----------------------------|
|  195 | Número de parcela
Segun proyecto |  025 | Expropiacion |
|  089006073 | Número de parcela
Segun catastro |  2001 | Servidumbre de paso y vuelo |
|  | Límite de parcela |  3001 | Ocupacion temporal |
|  | Número de vertice |  | Edificaciones a derribar |
|  | MUP
(monte de utilidad pública) |  | Desafección |
|  | Cesión | | |