



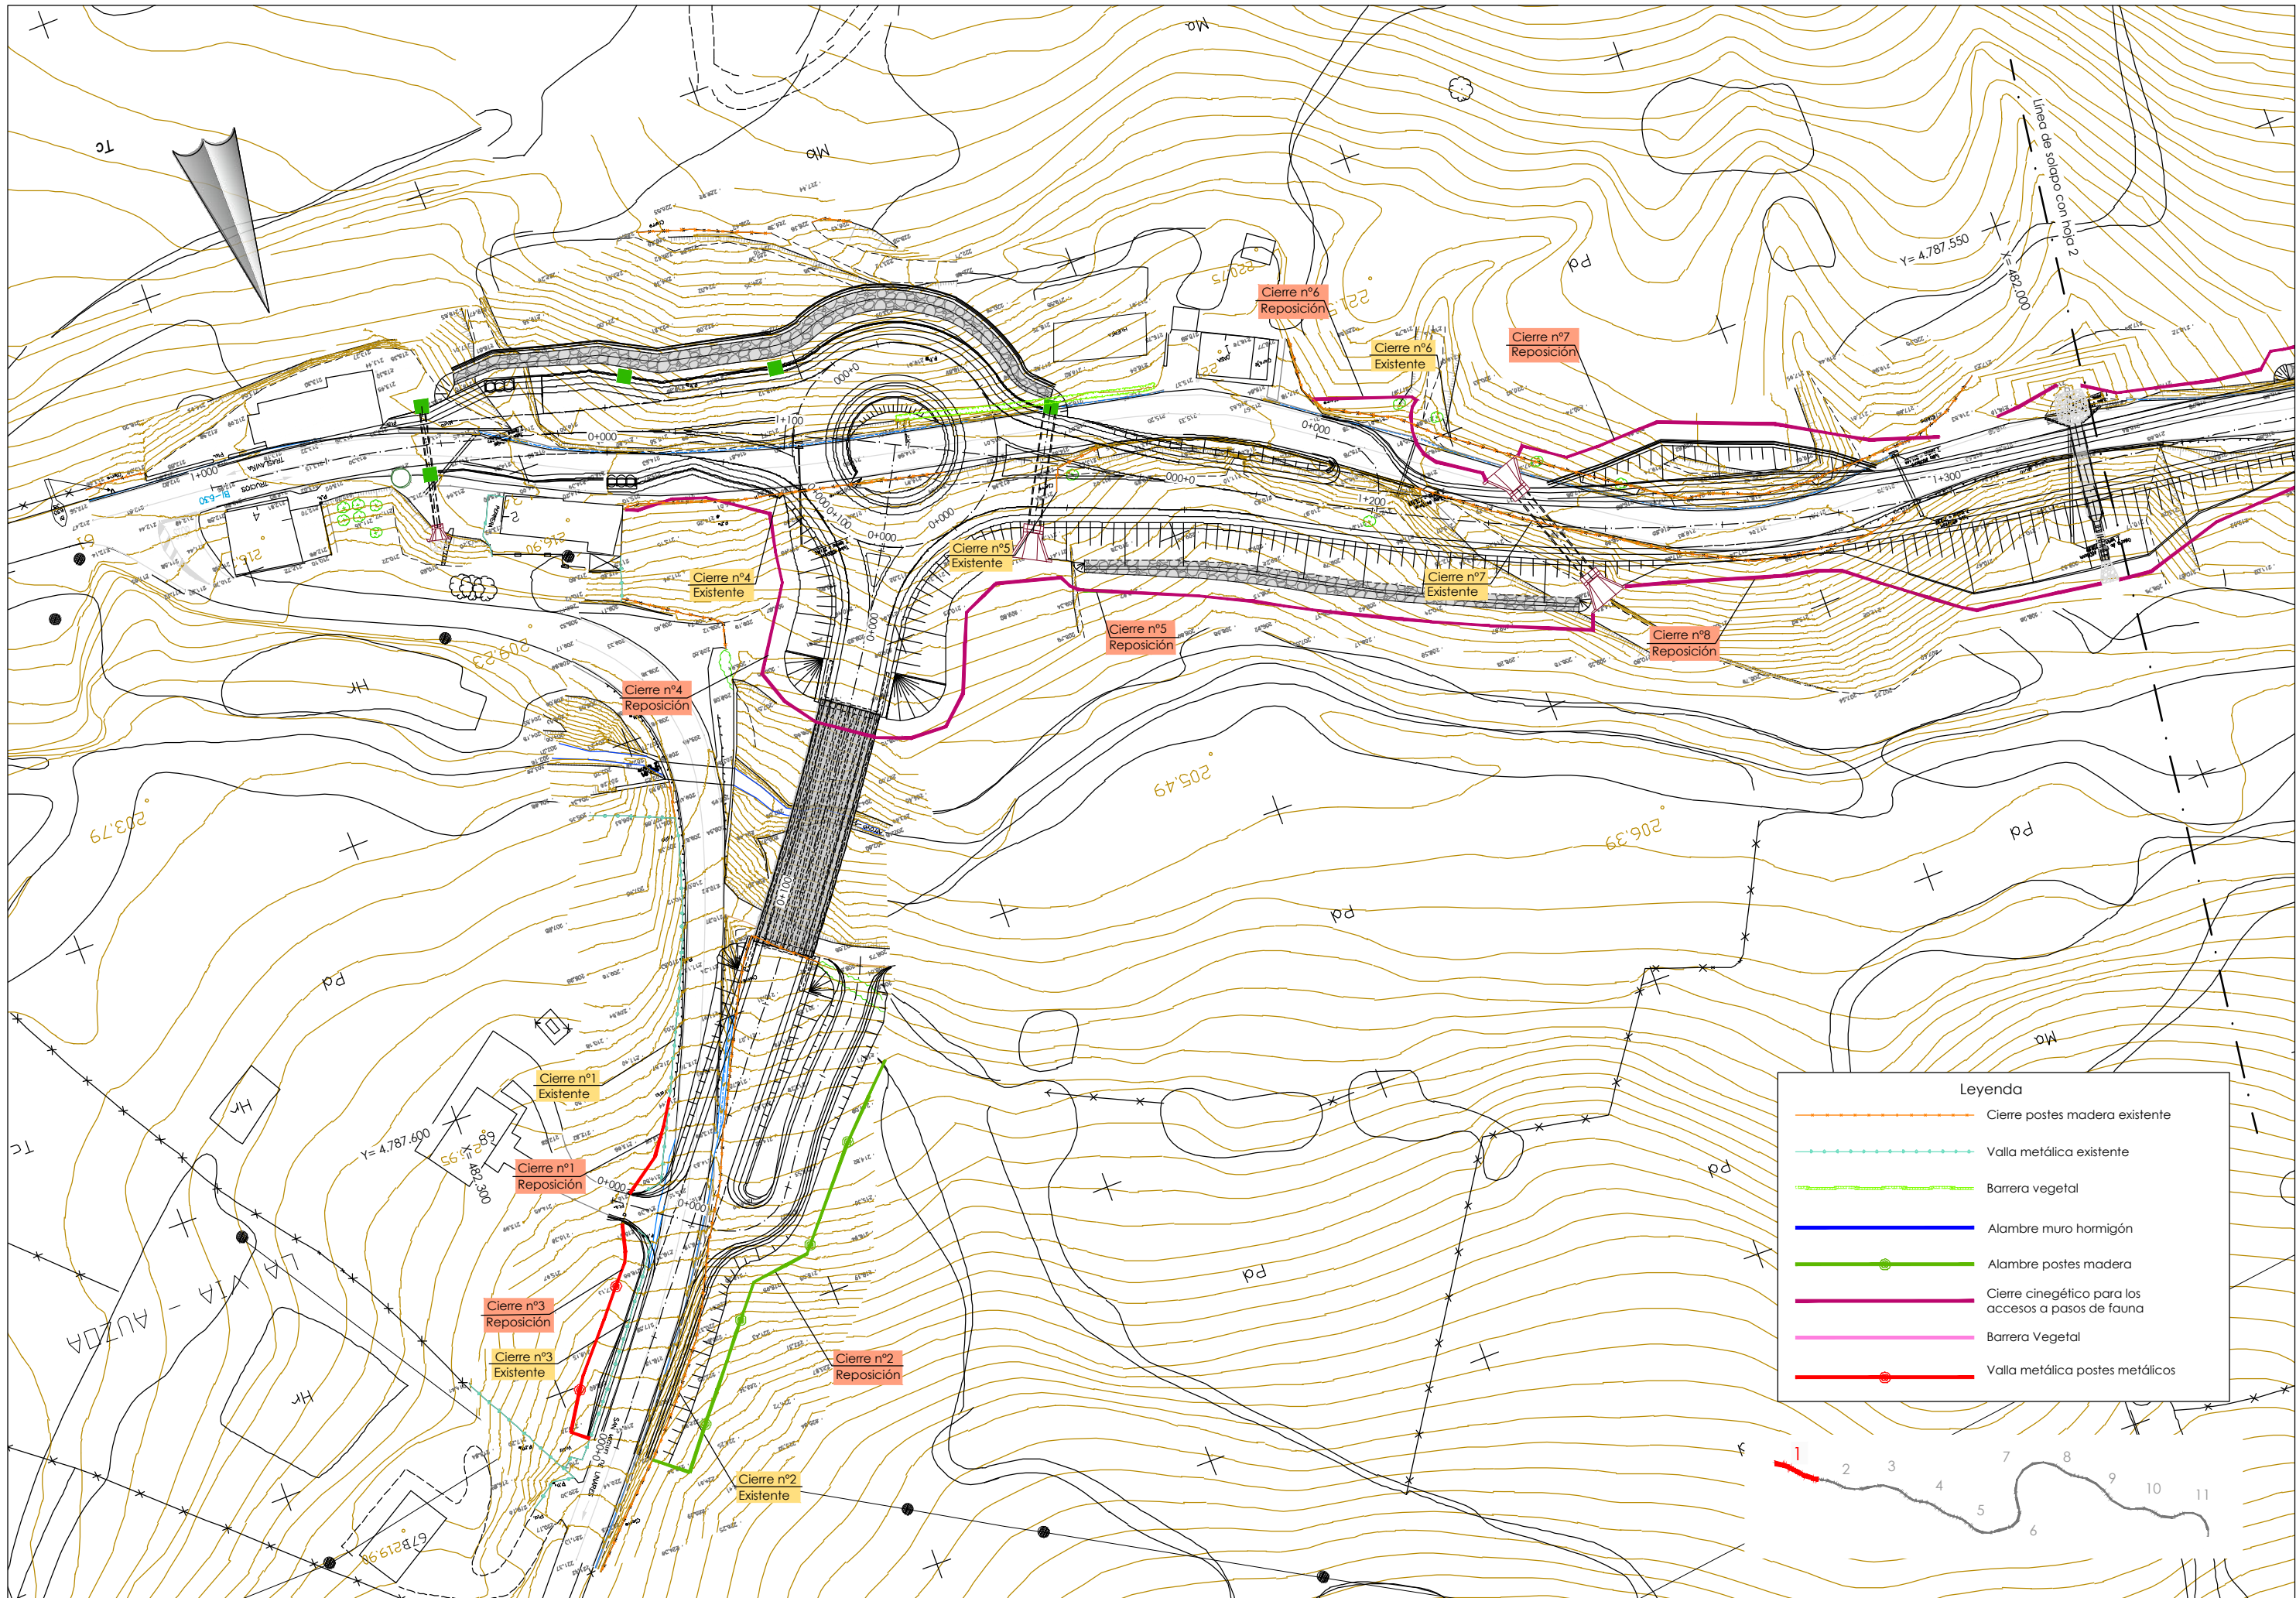


Leyenda


- Cierre postes madera existente
- Valla metálica existente
- Barrera vegetal
- Alambre muro hormigón
- Alambre postes madera
- Cierre cinético para los accesos a pasos de fauna
- Barrera Vegetal
- Valla metálica postes metálicos

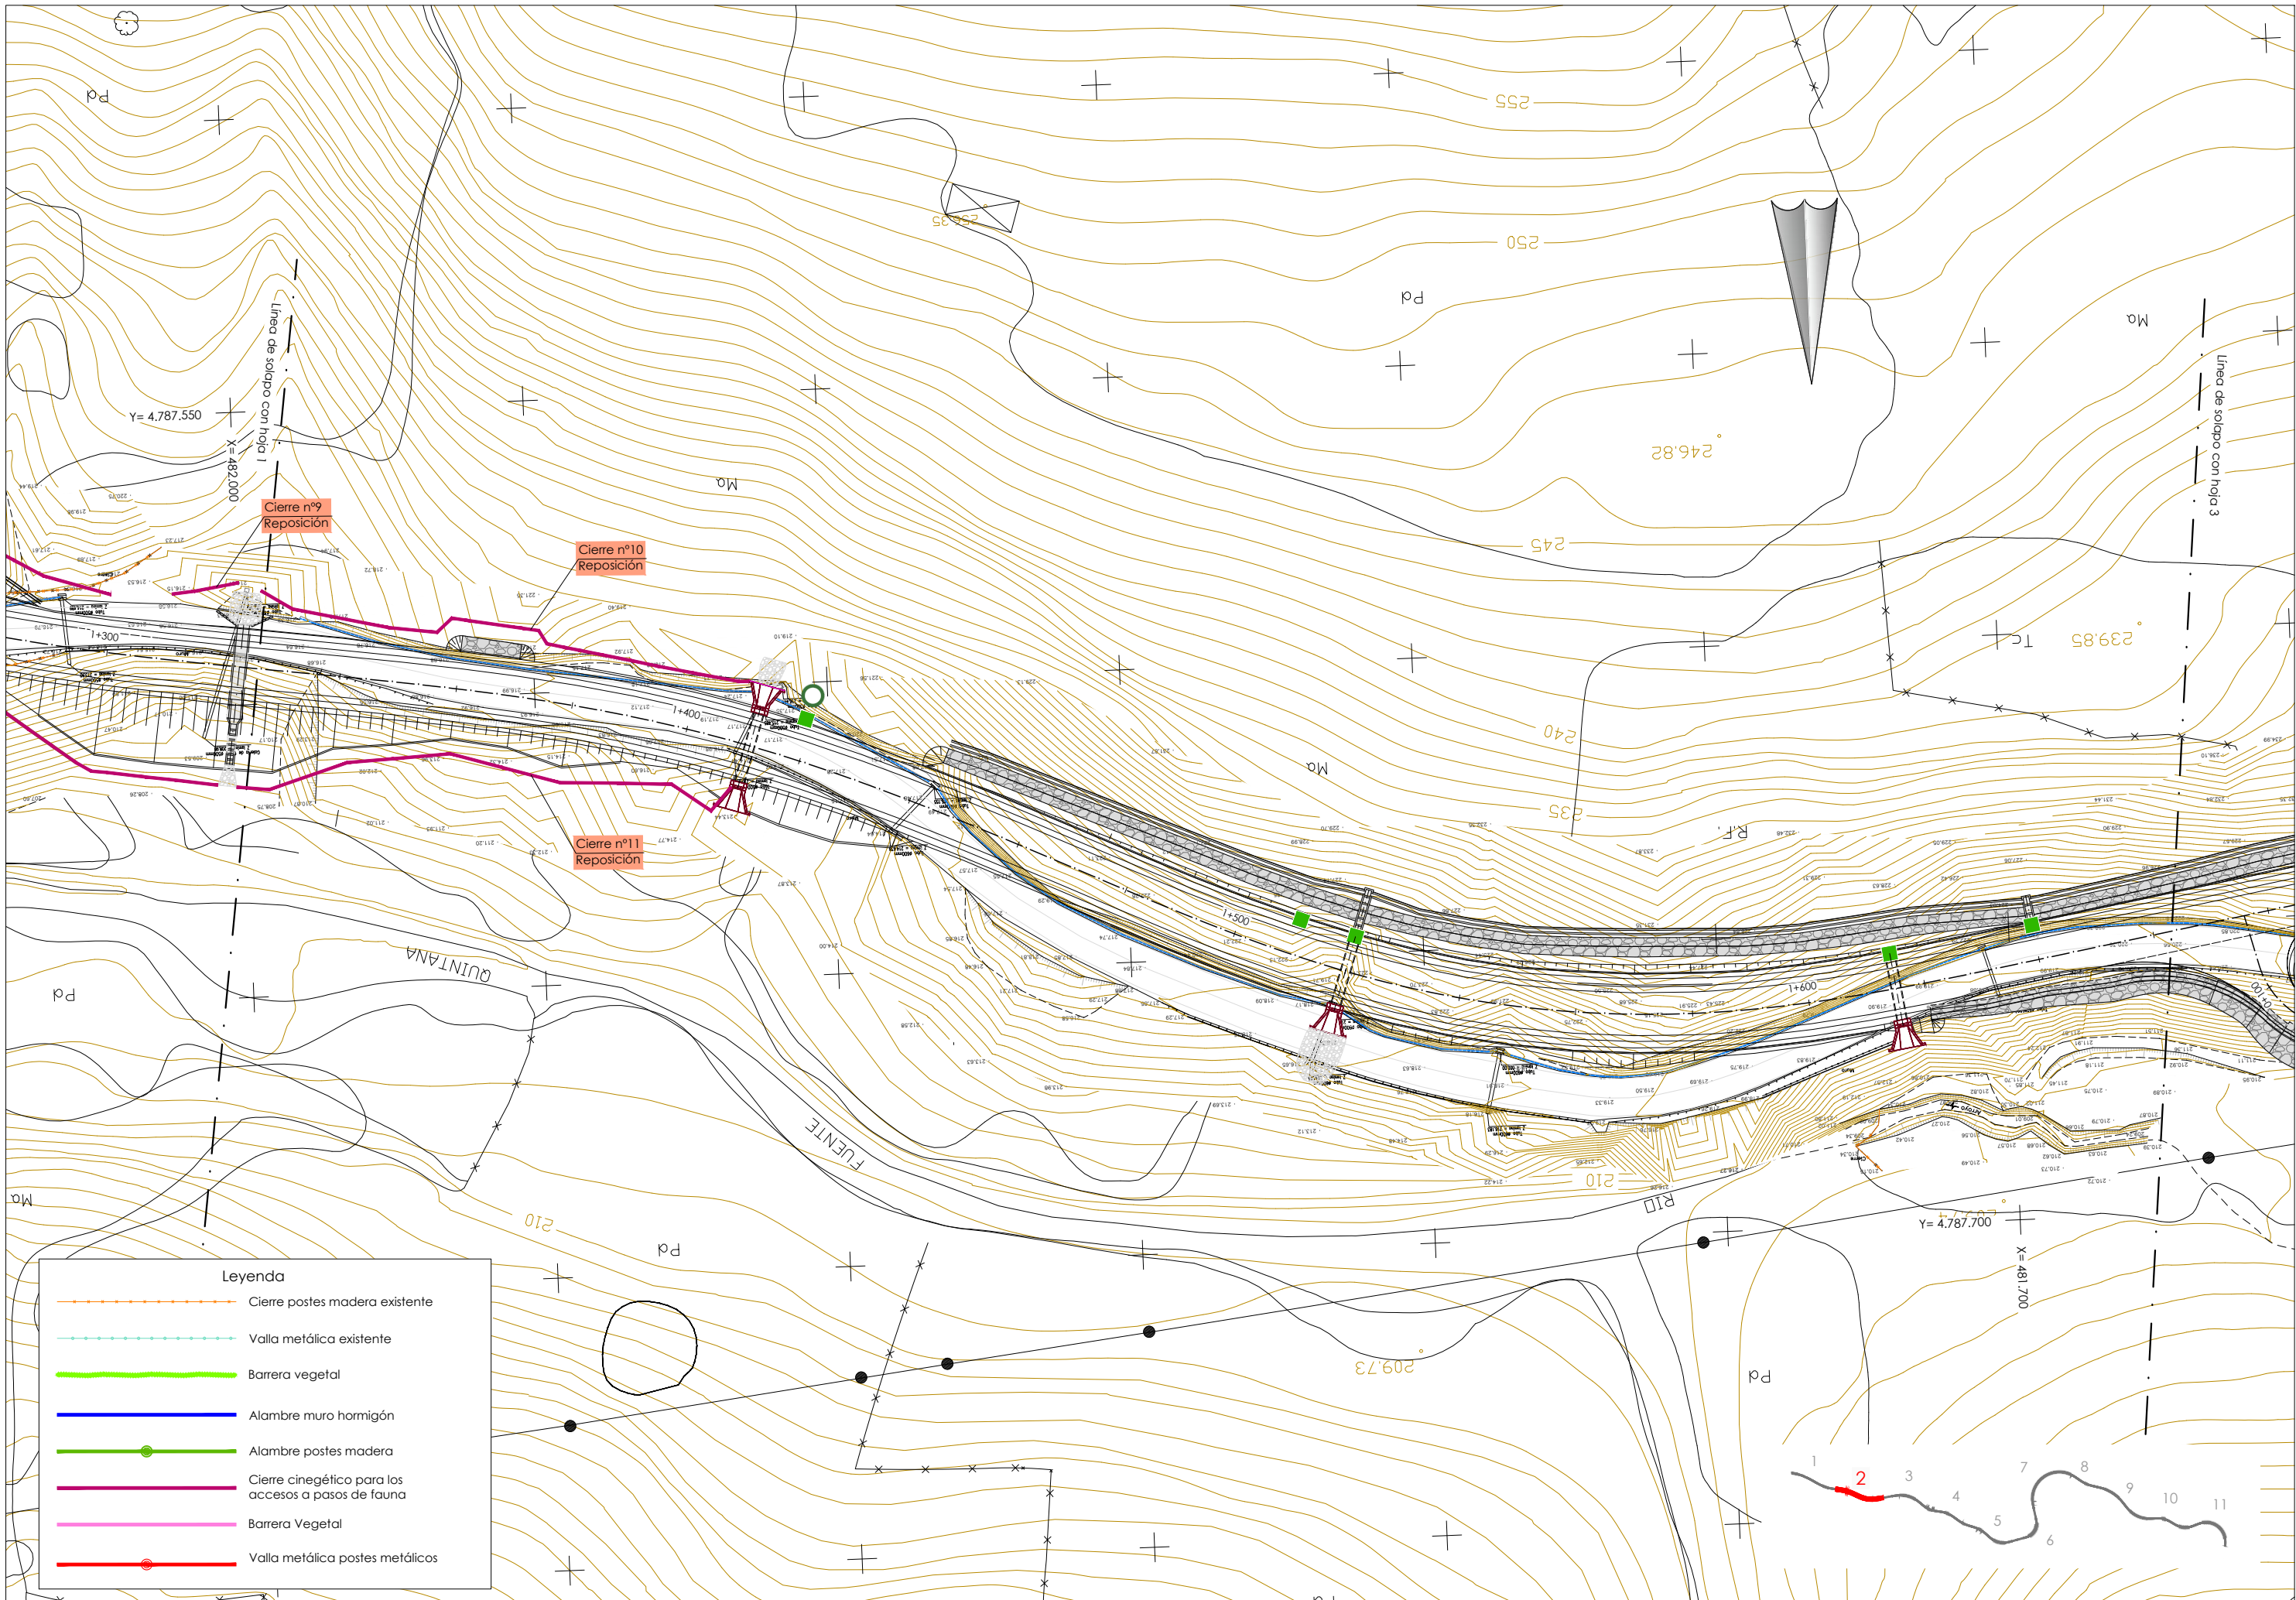


Leyenda

- Cierre postes madera existente
- Valla metálica existente
- Barrera vegetal
- Alambre muro hormigón
- Alambre postes madera
- Cierre cinético para los accesos a pasos de fauna
- Barrera Vegetal
- Valla metálica postes metálicos

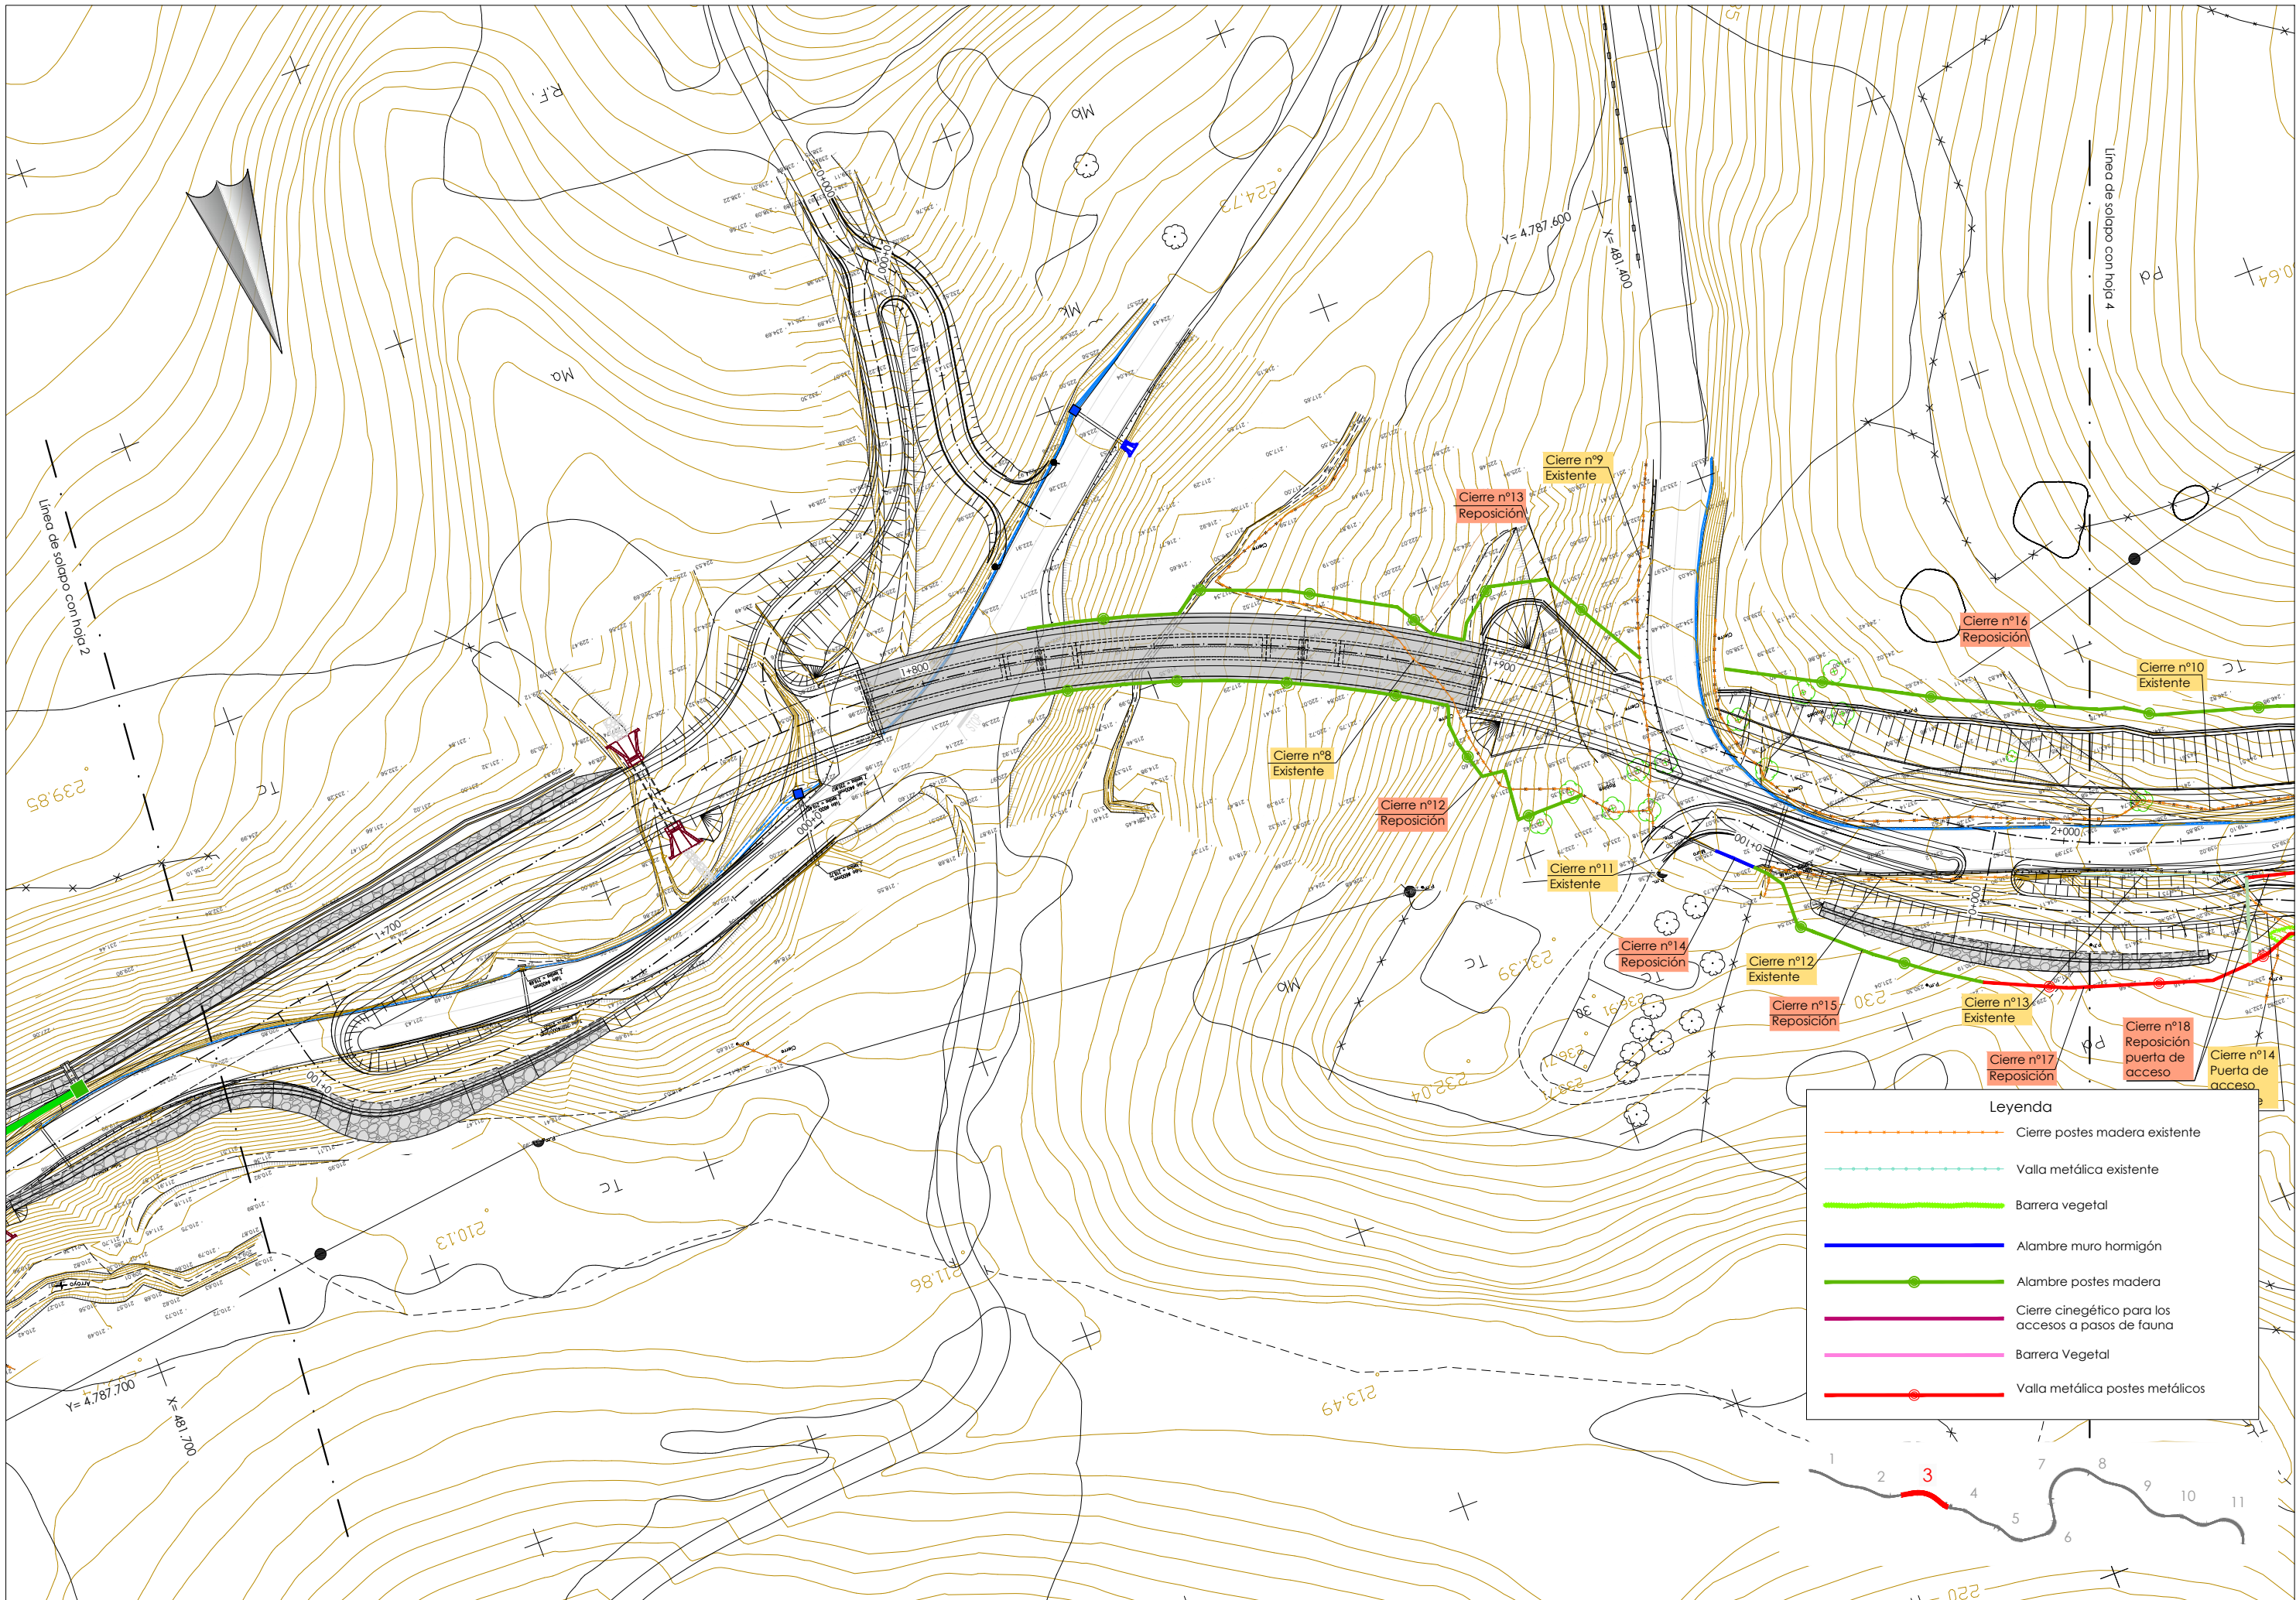

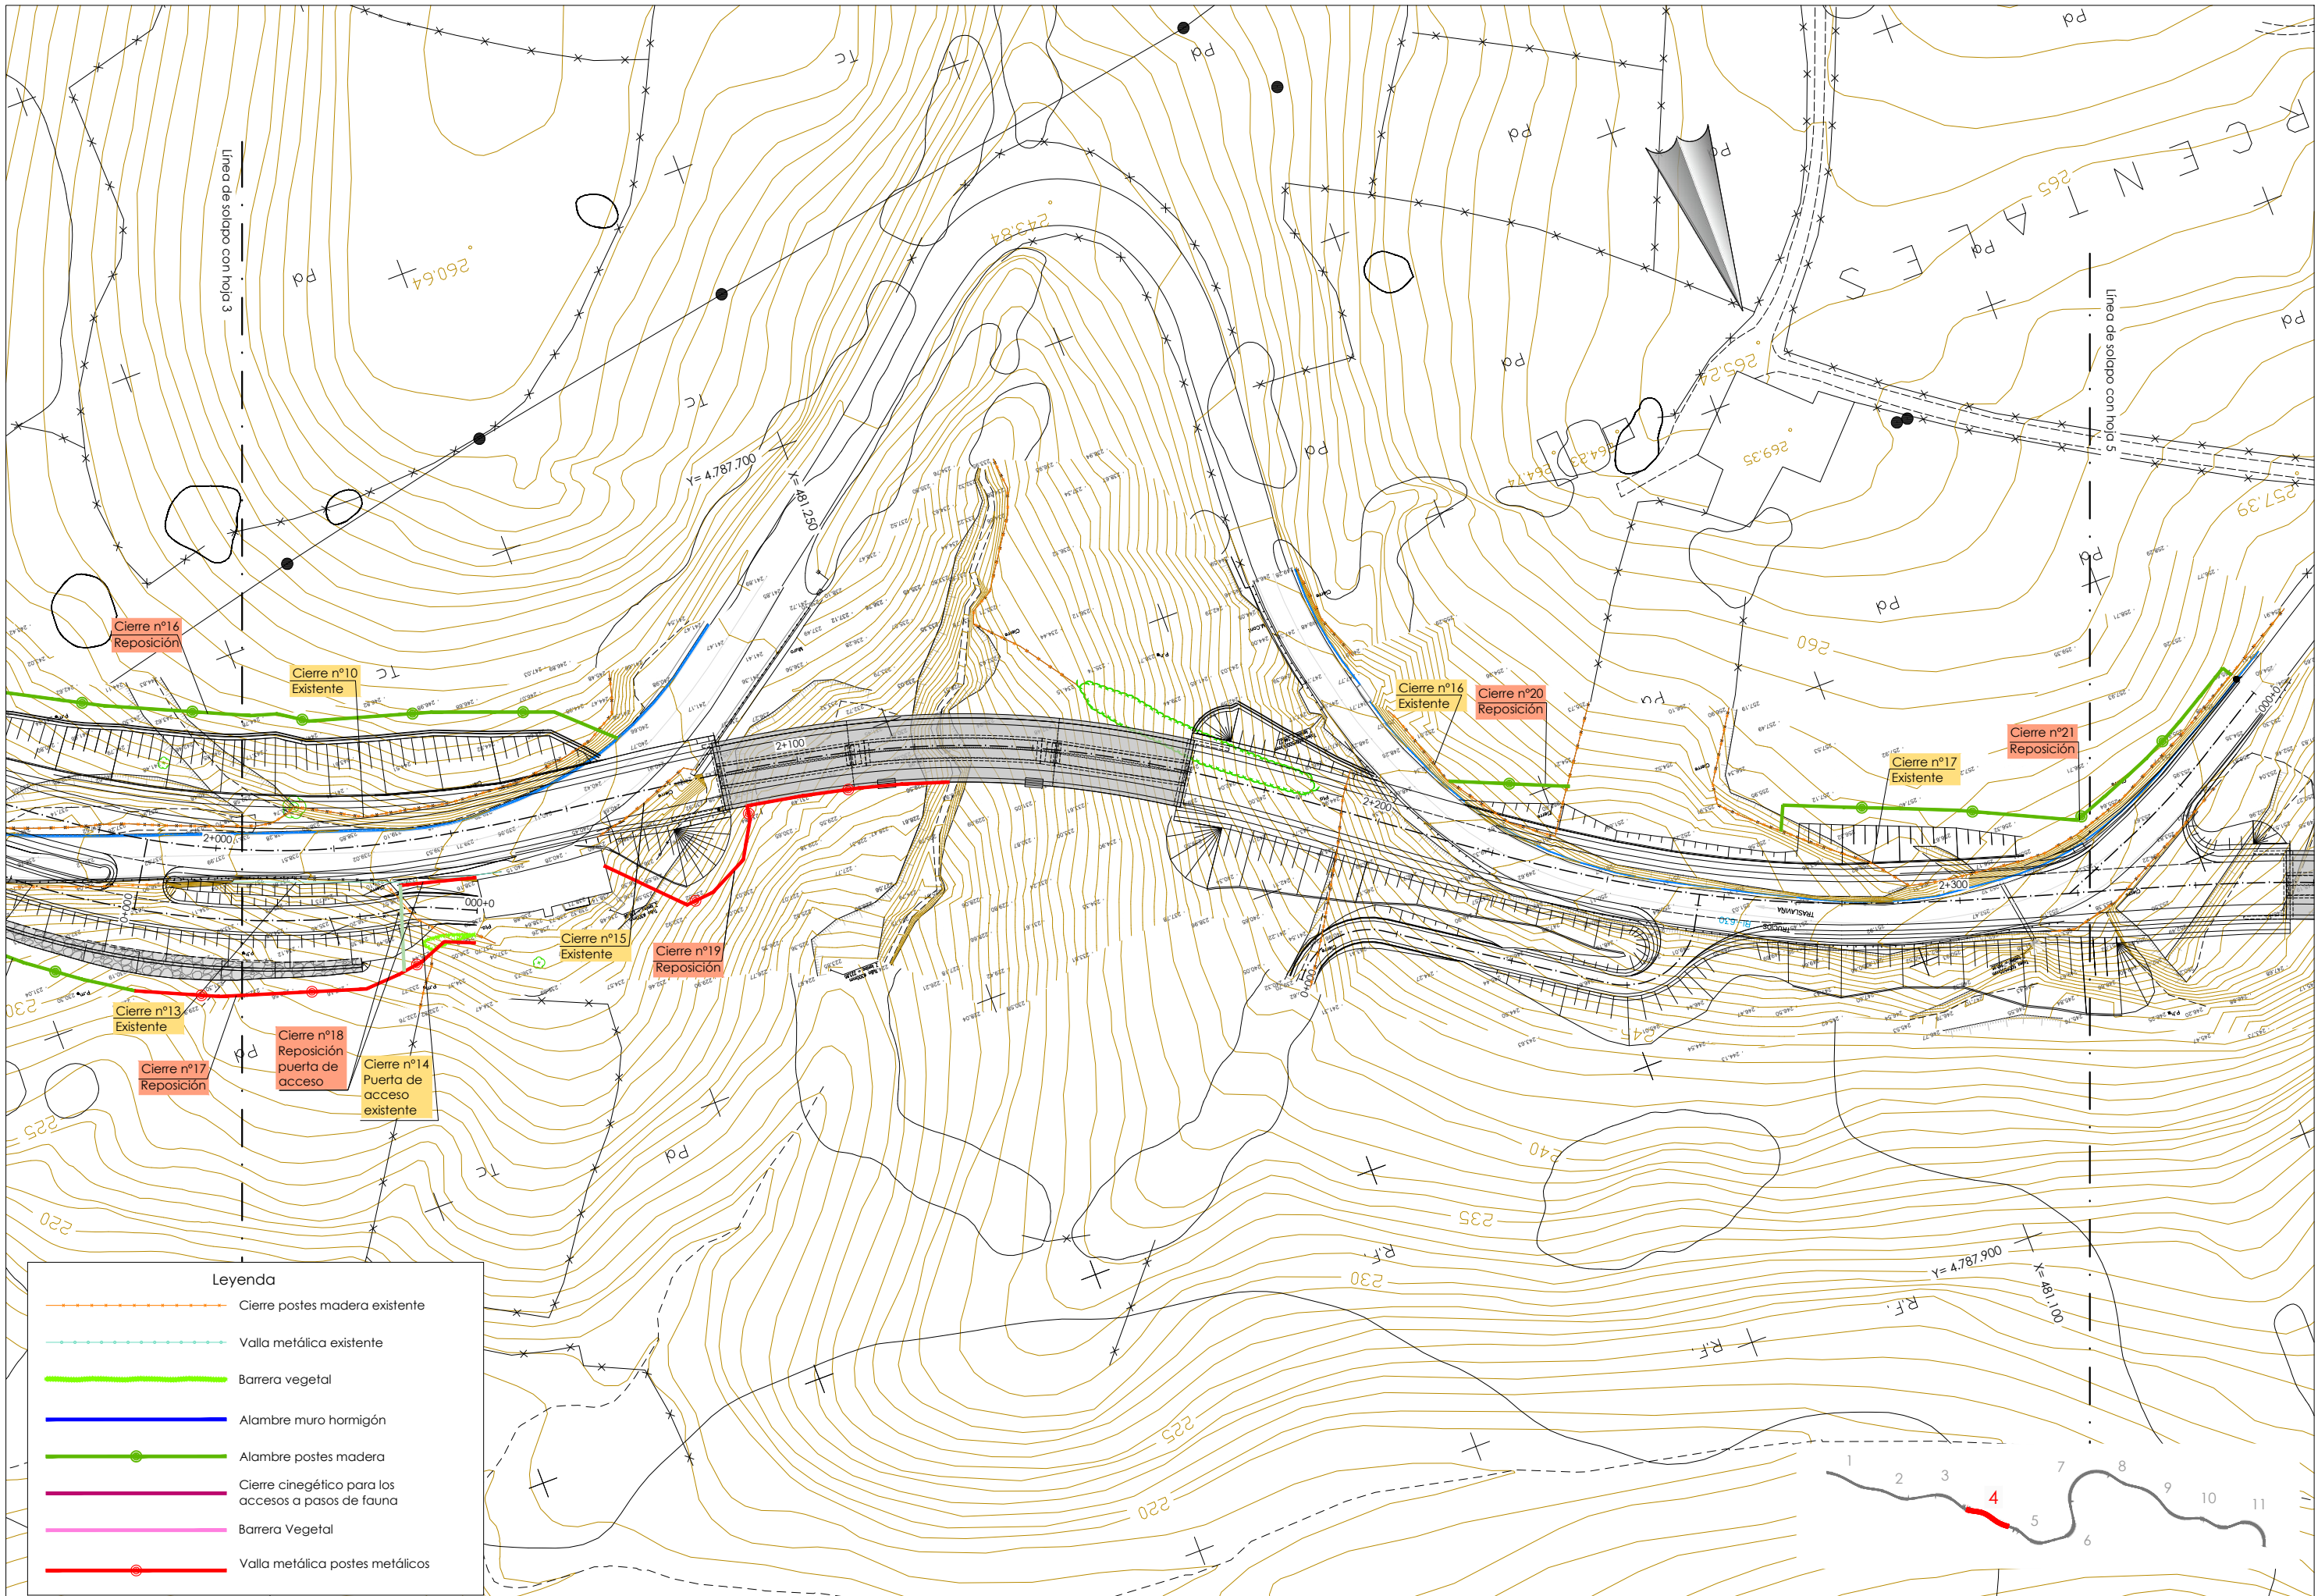

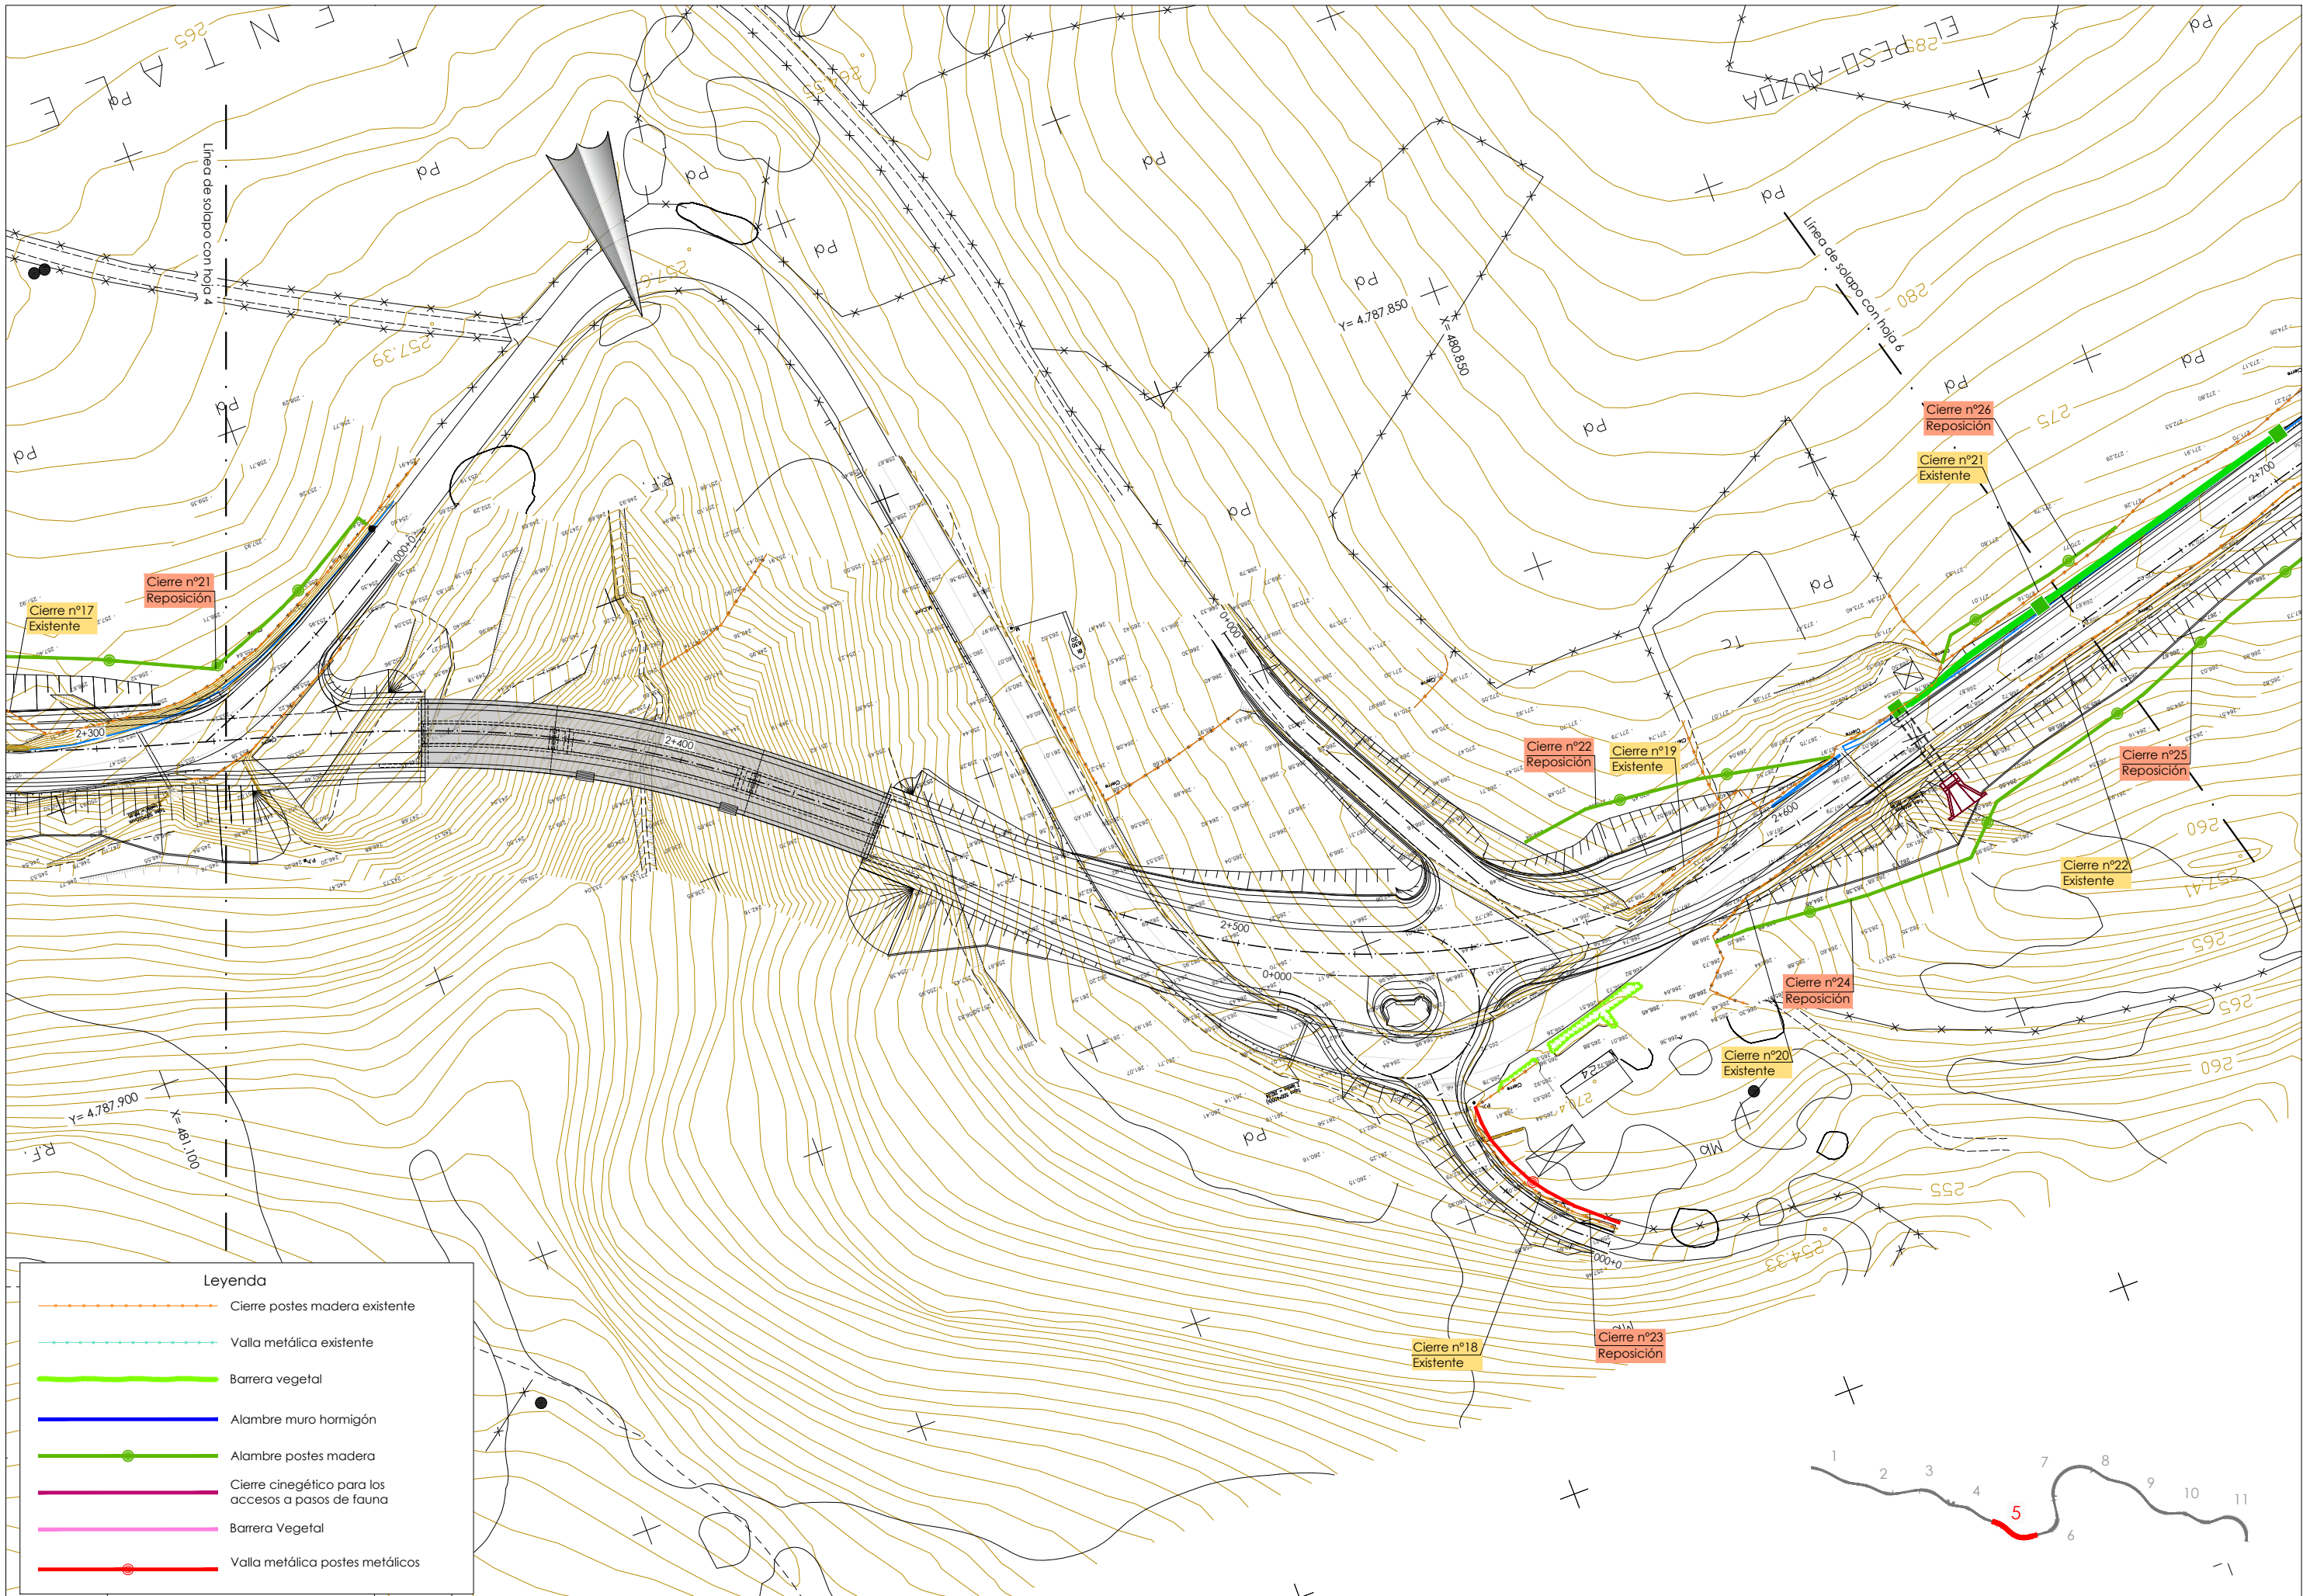

Leyenda

Cierre postes madera existente

Valla metálica existente

Barrera vegetal


Alambre muro hormigón

Alambre postes madera

Cierre cinético para los accesos a pasos de fauna


Barrera Vegetal


Valla metálica postes metálicos

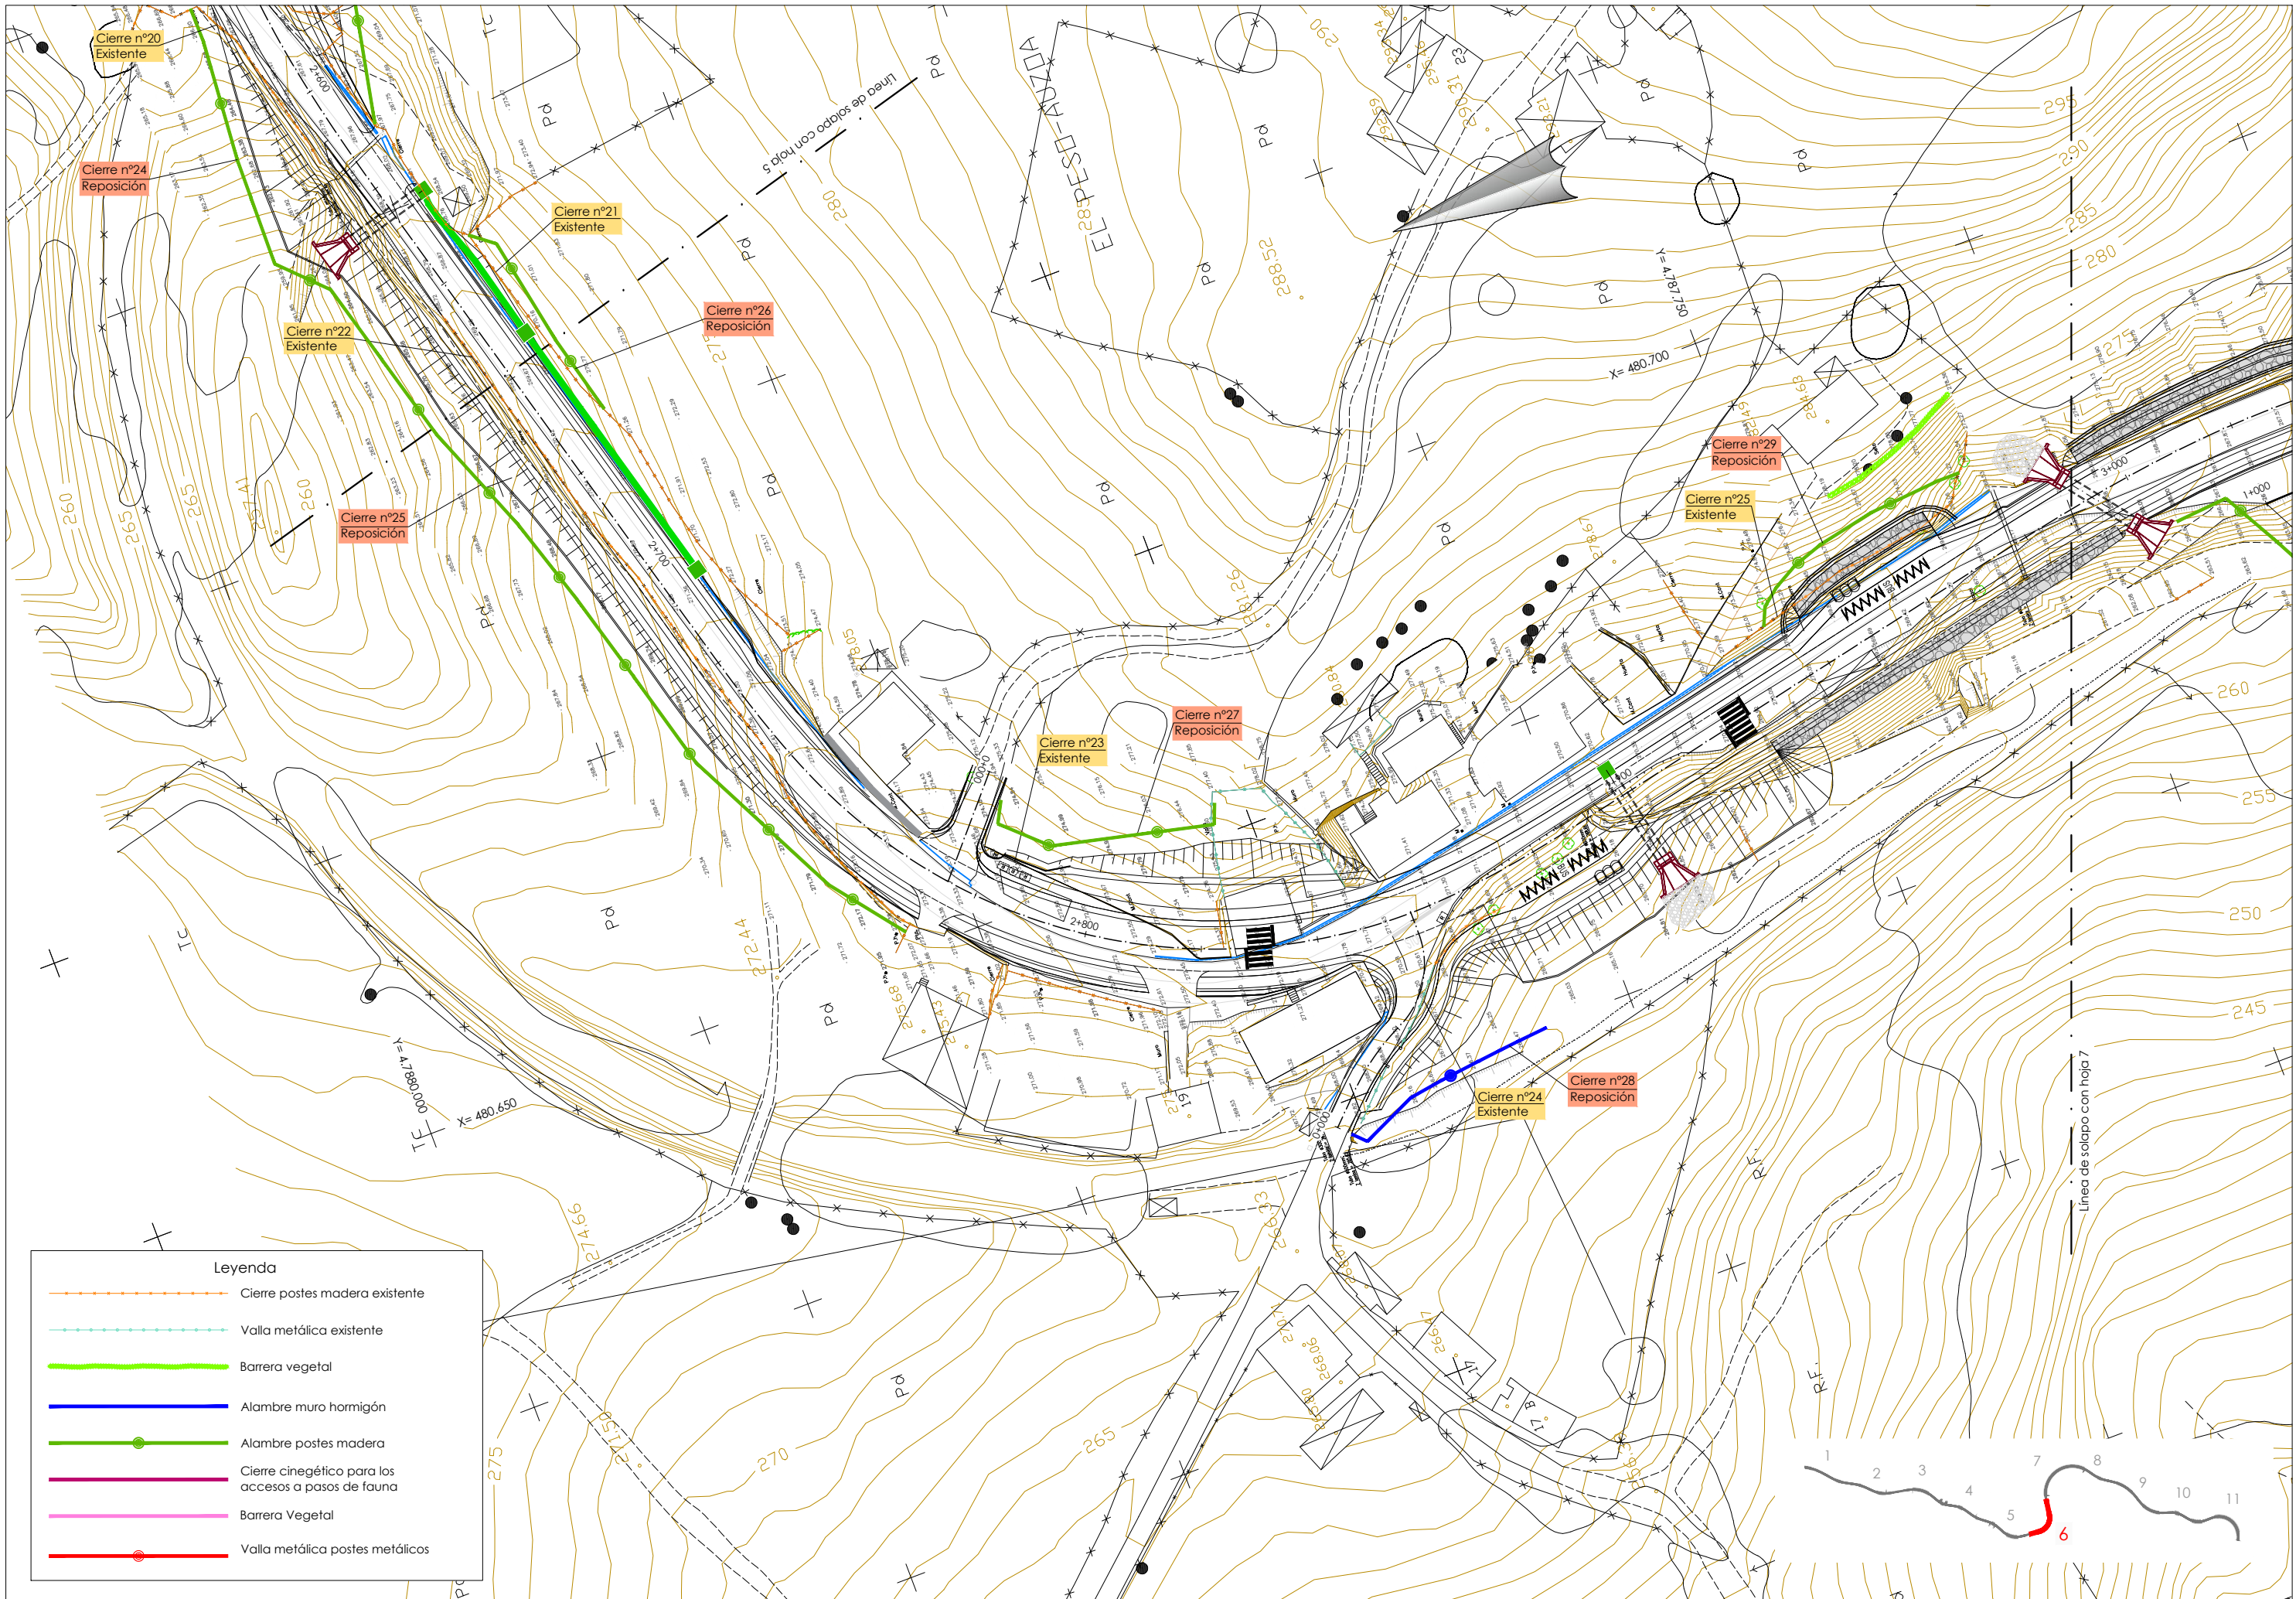



Leyenda

- Cierre postes madera existente
- Valla metálica existente
- Barrera vegetal
- Alambre muro hormigón
- Alambre postes madera
- Cierre cinético para los accesos a pasos de fauna
- Barrera Vegetal
- Valla metálica postes metálicos

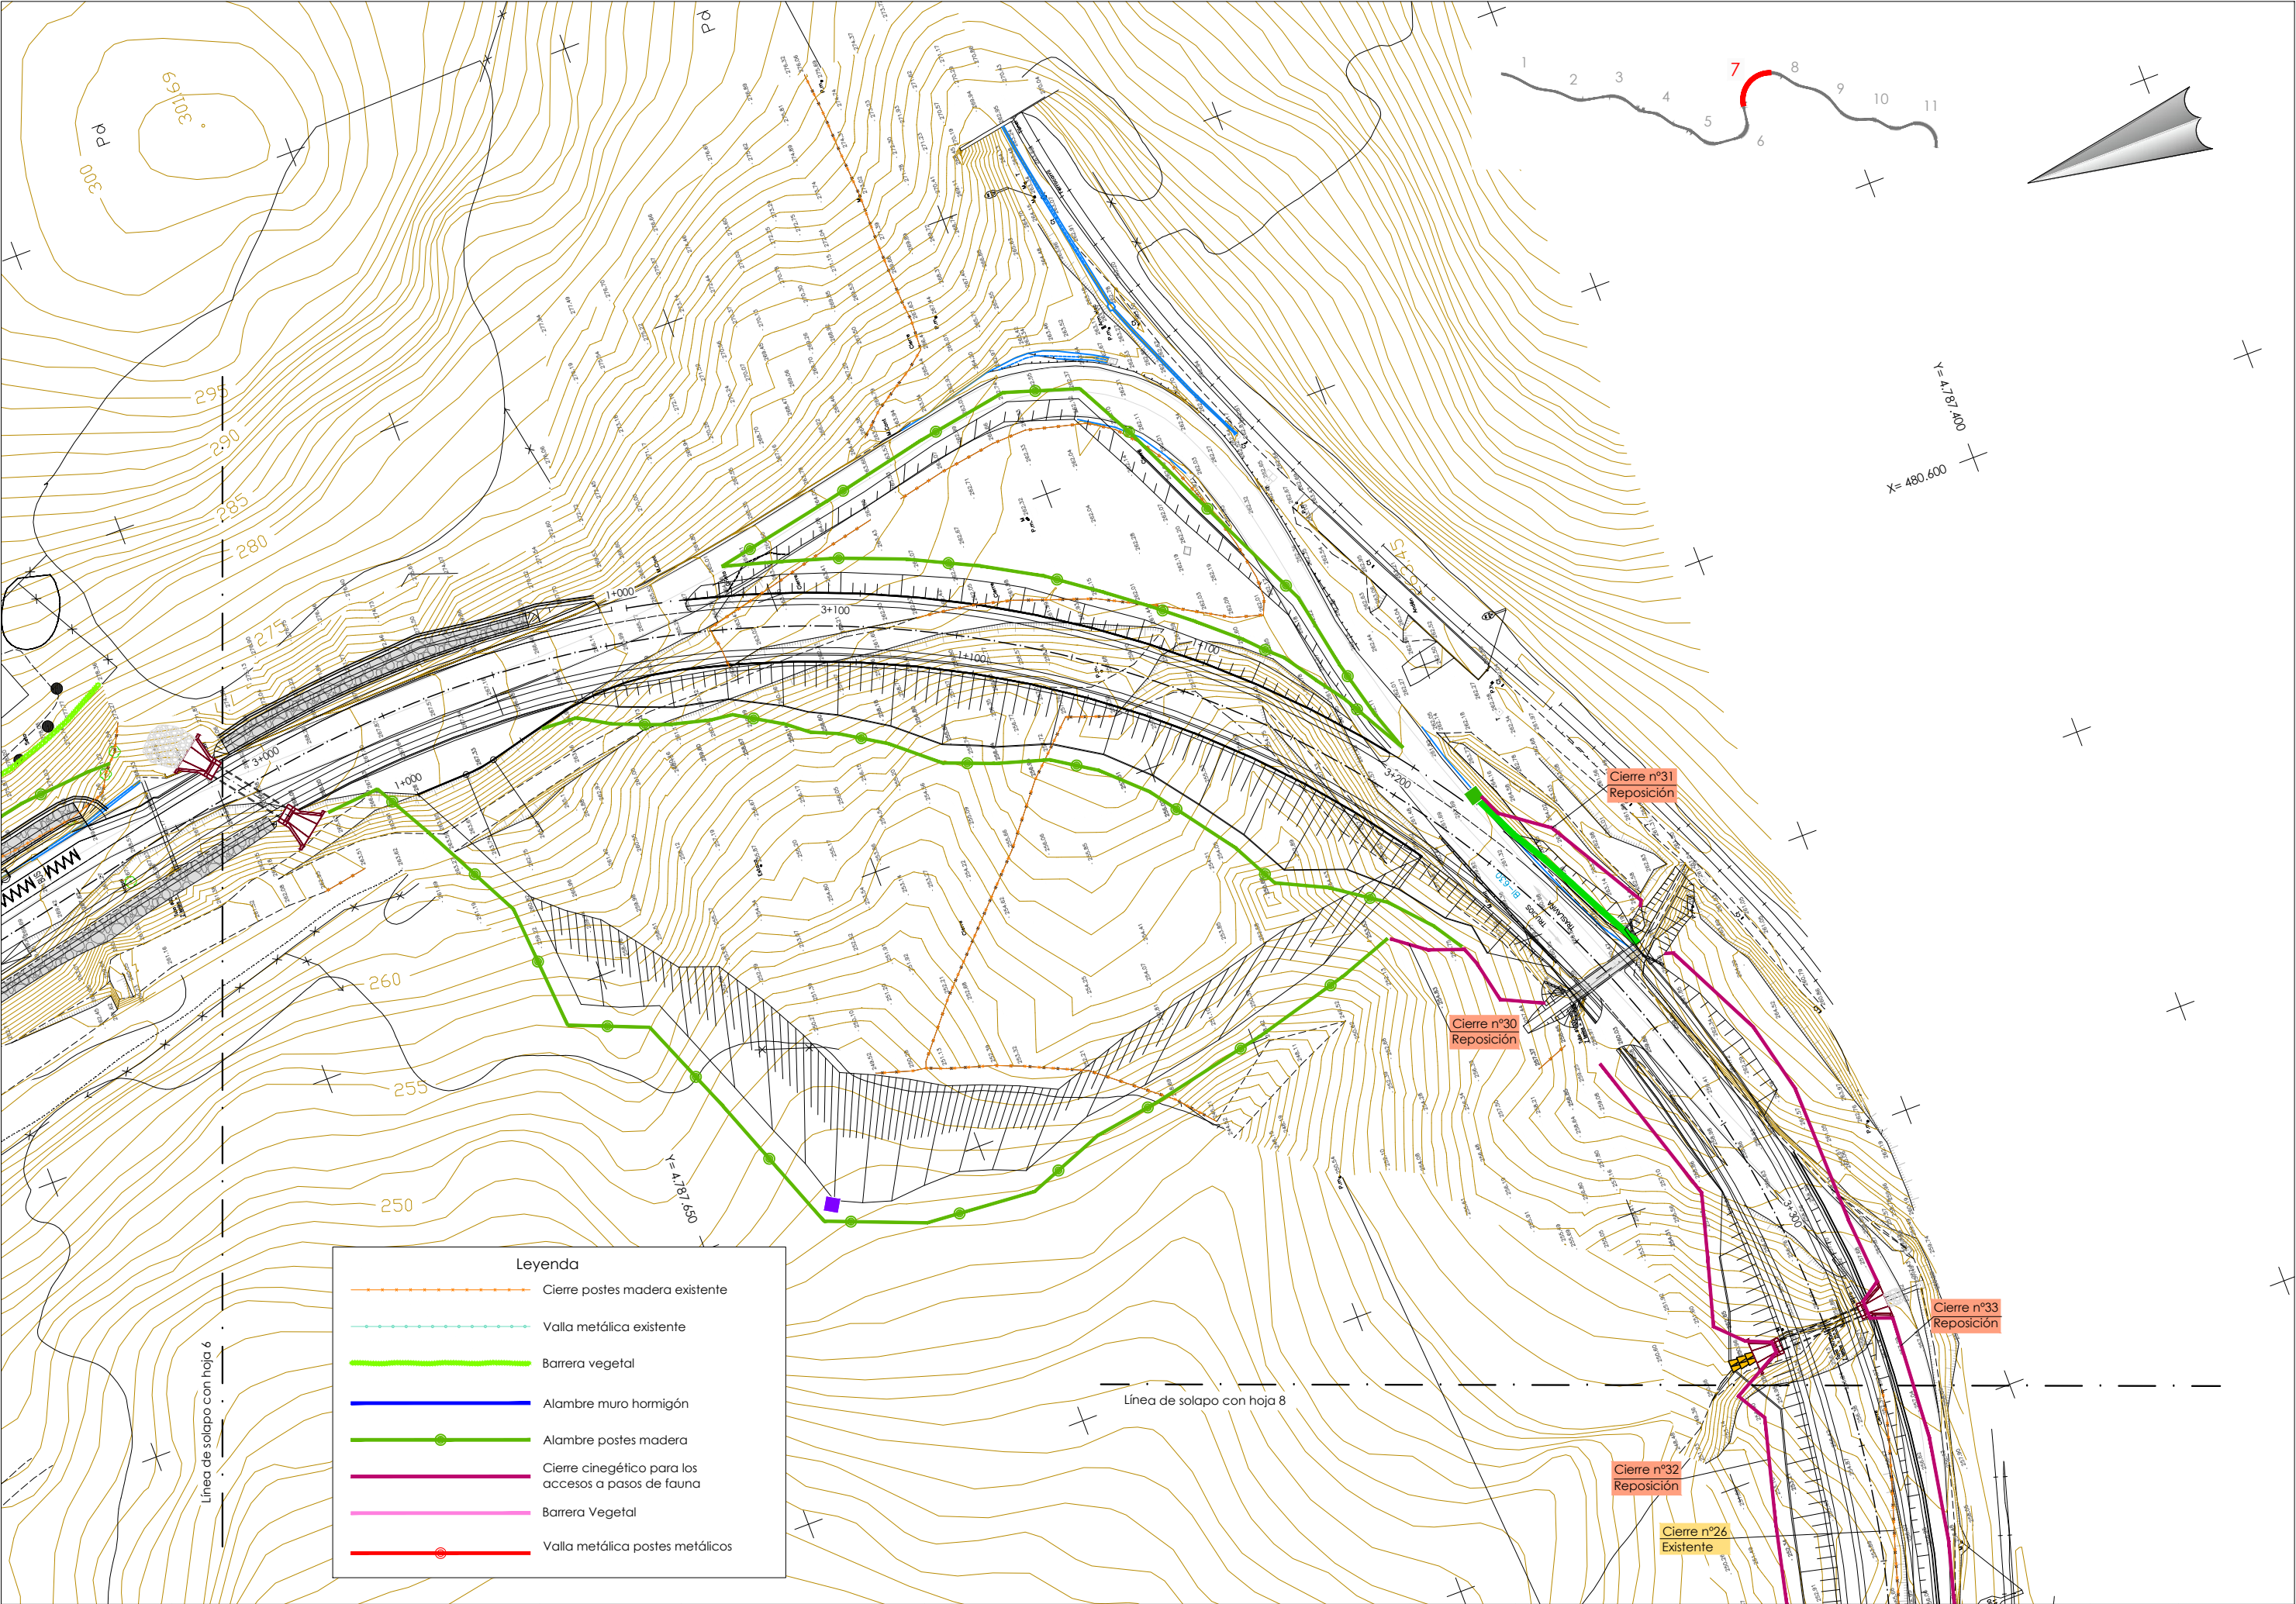

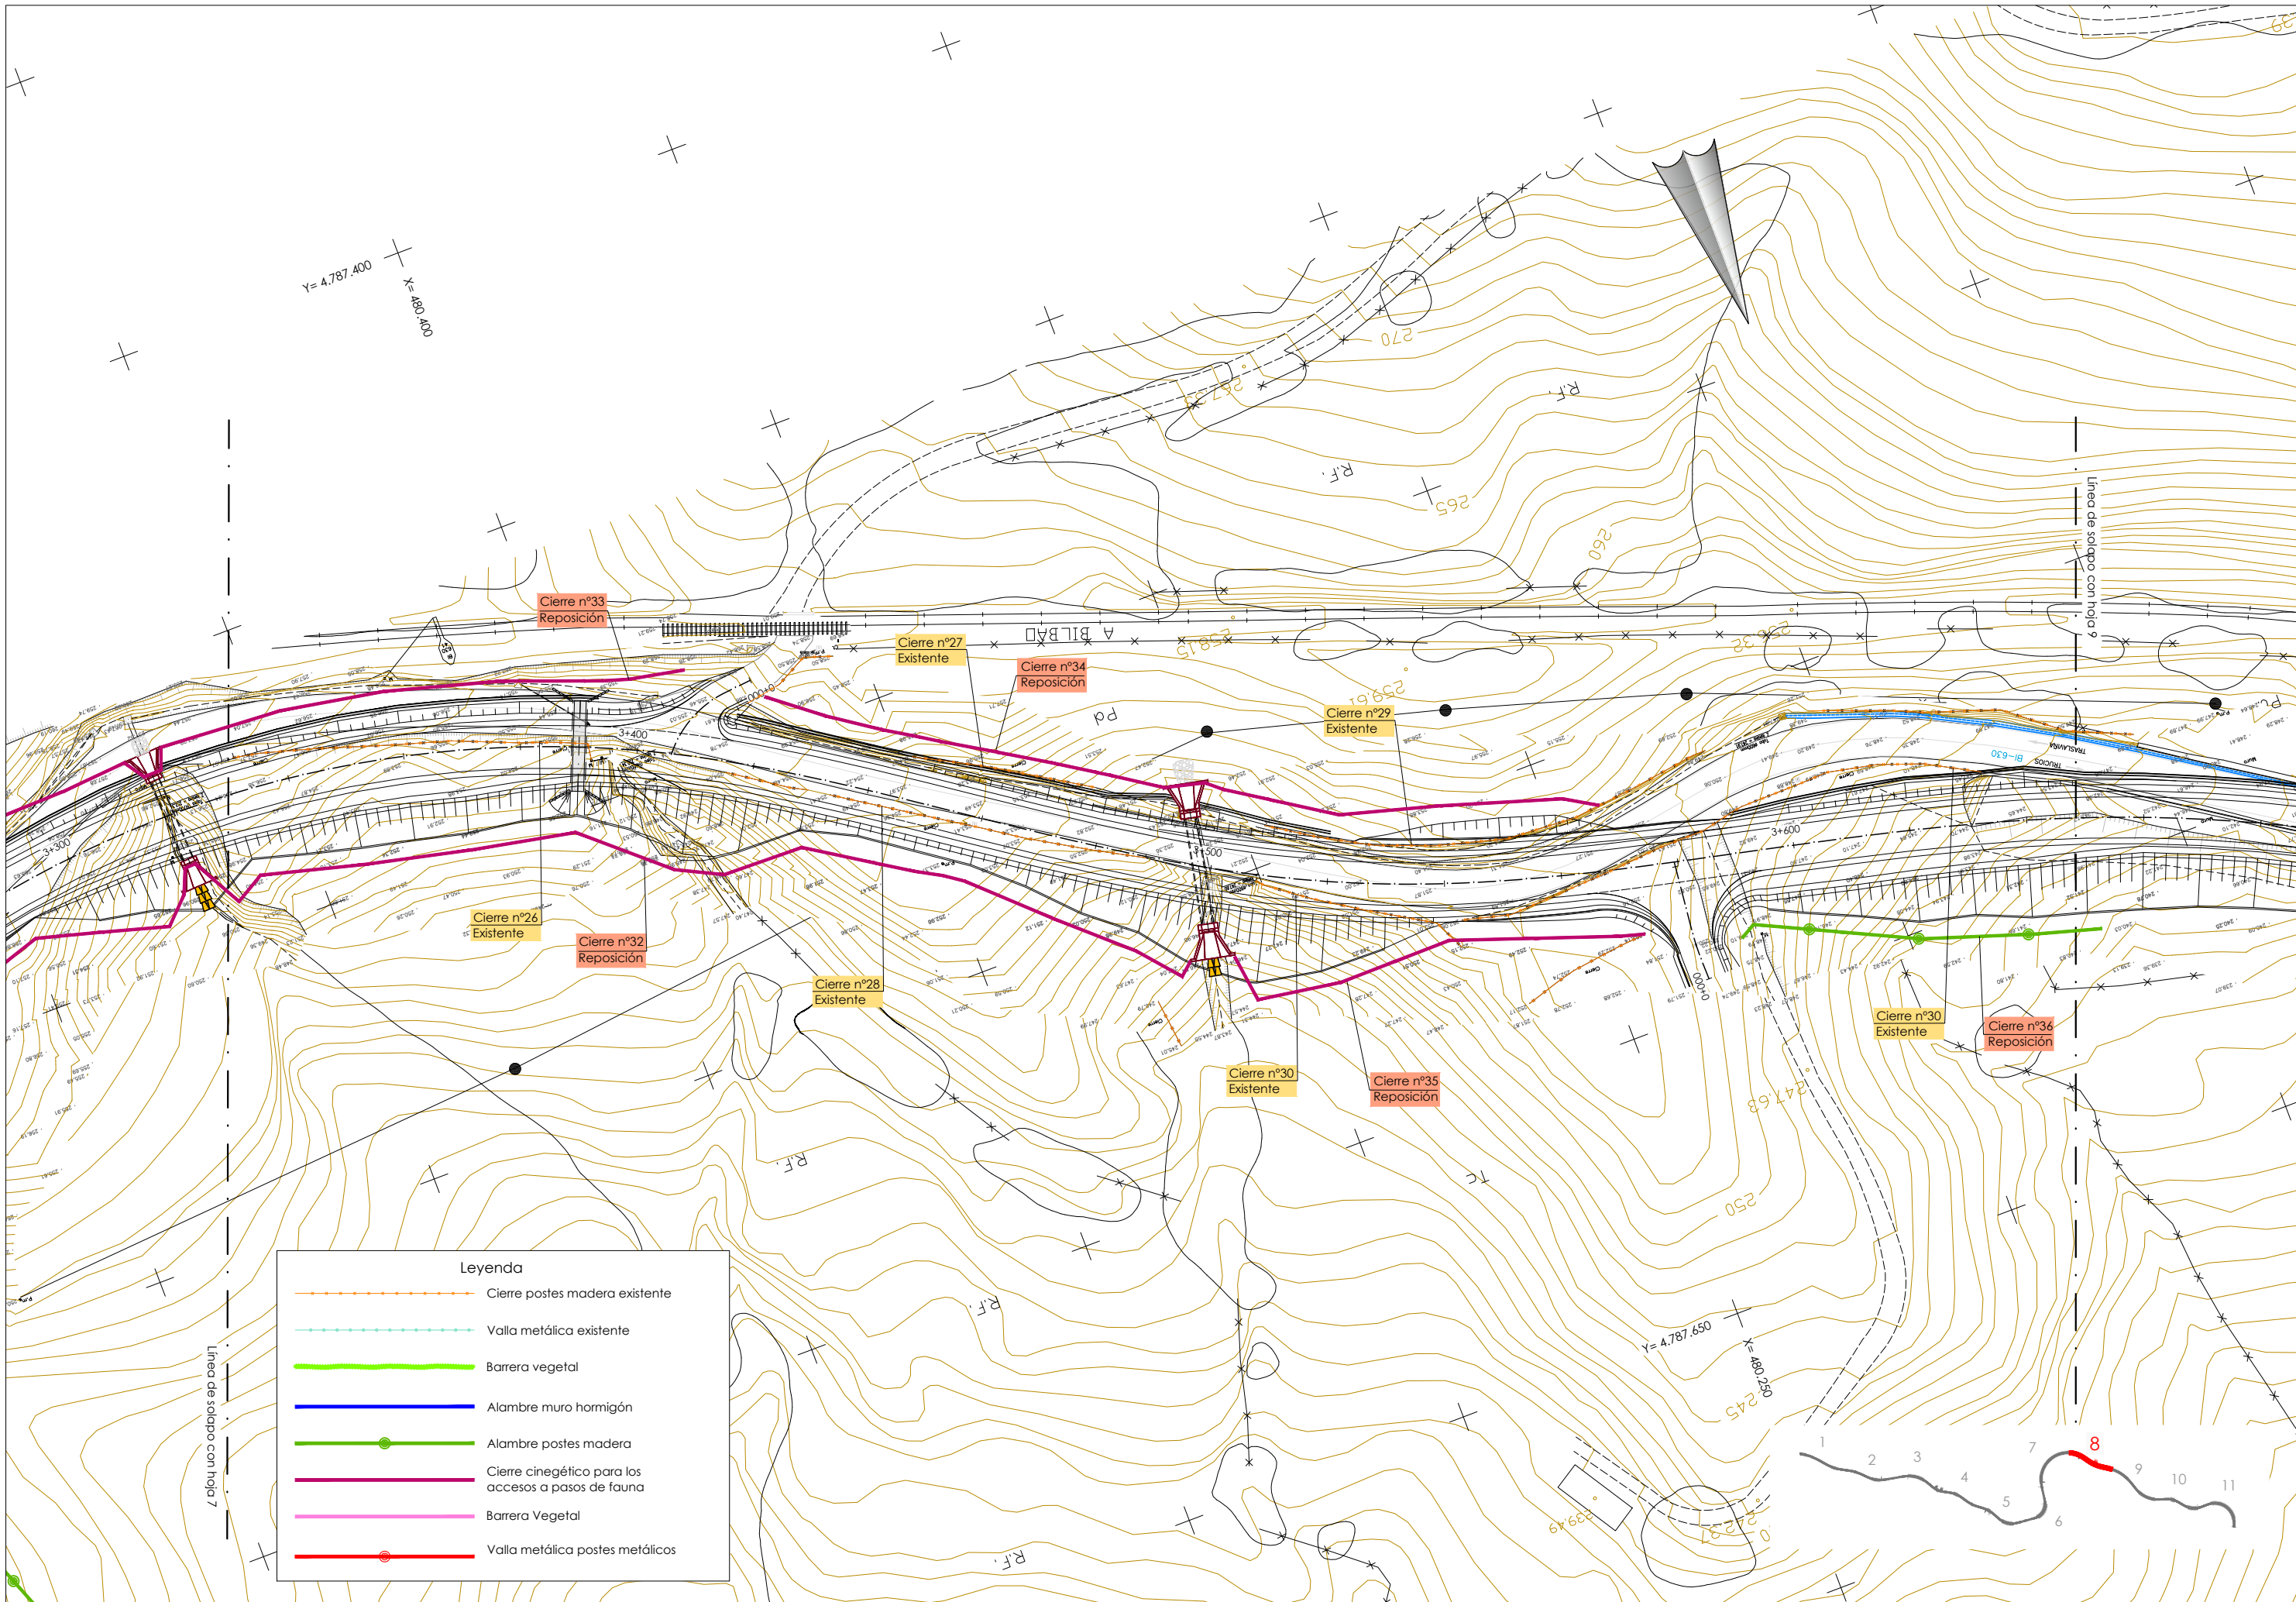

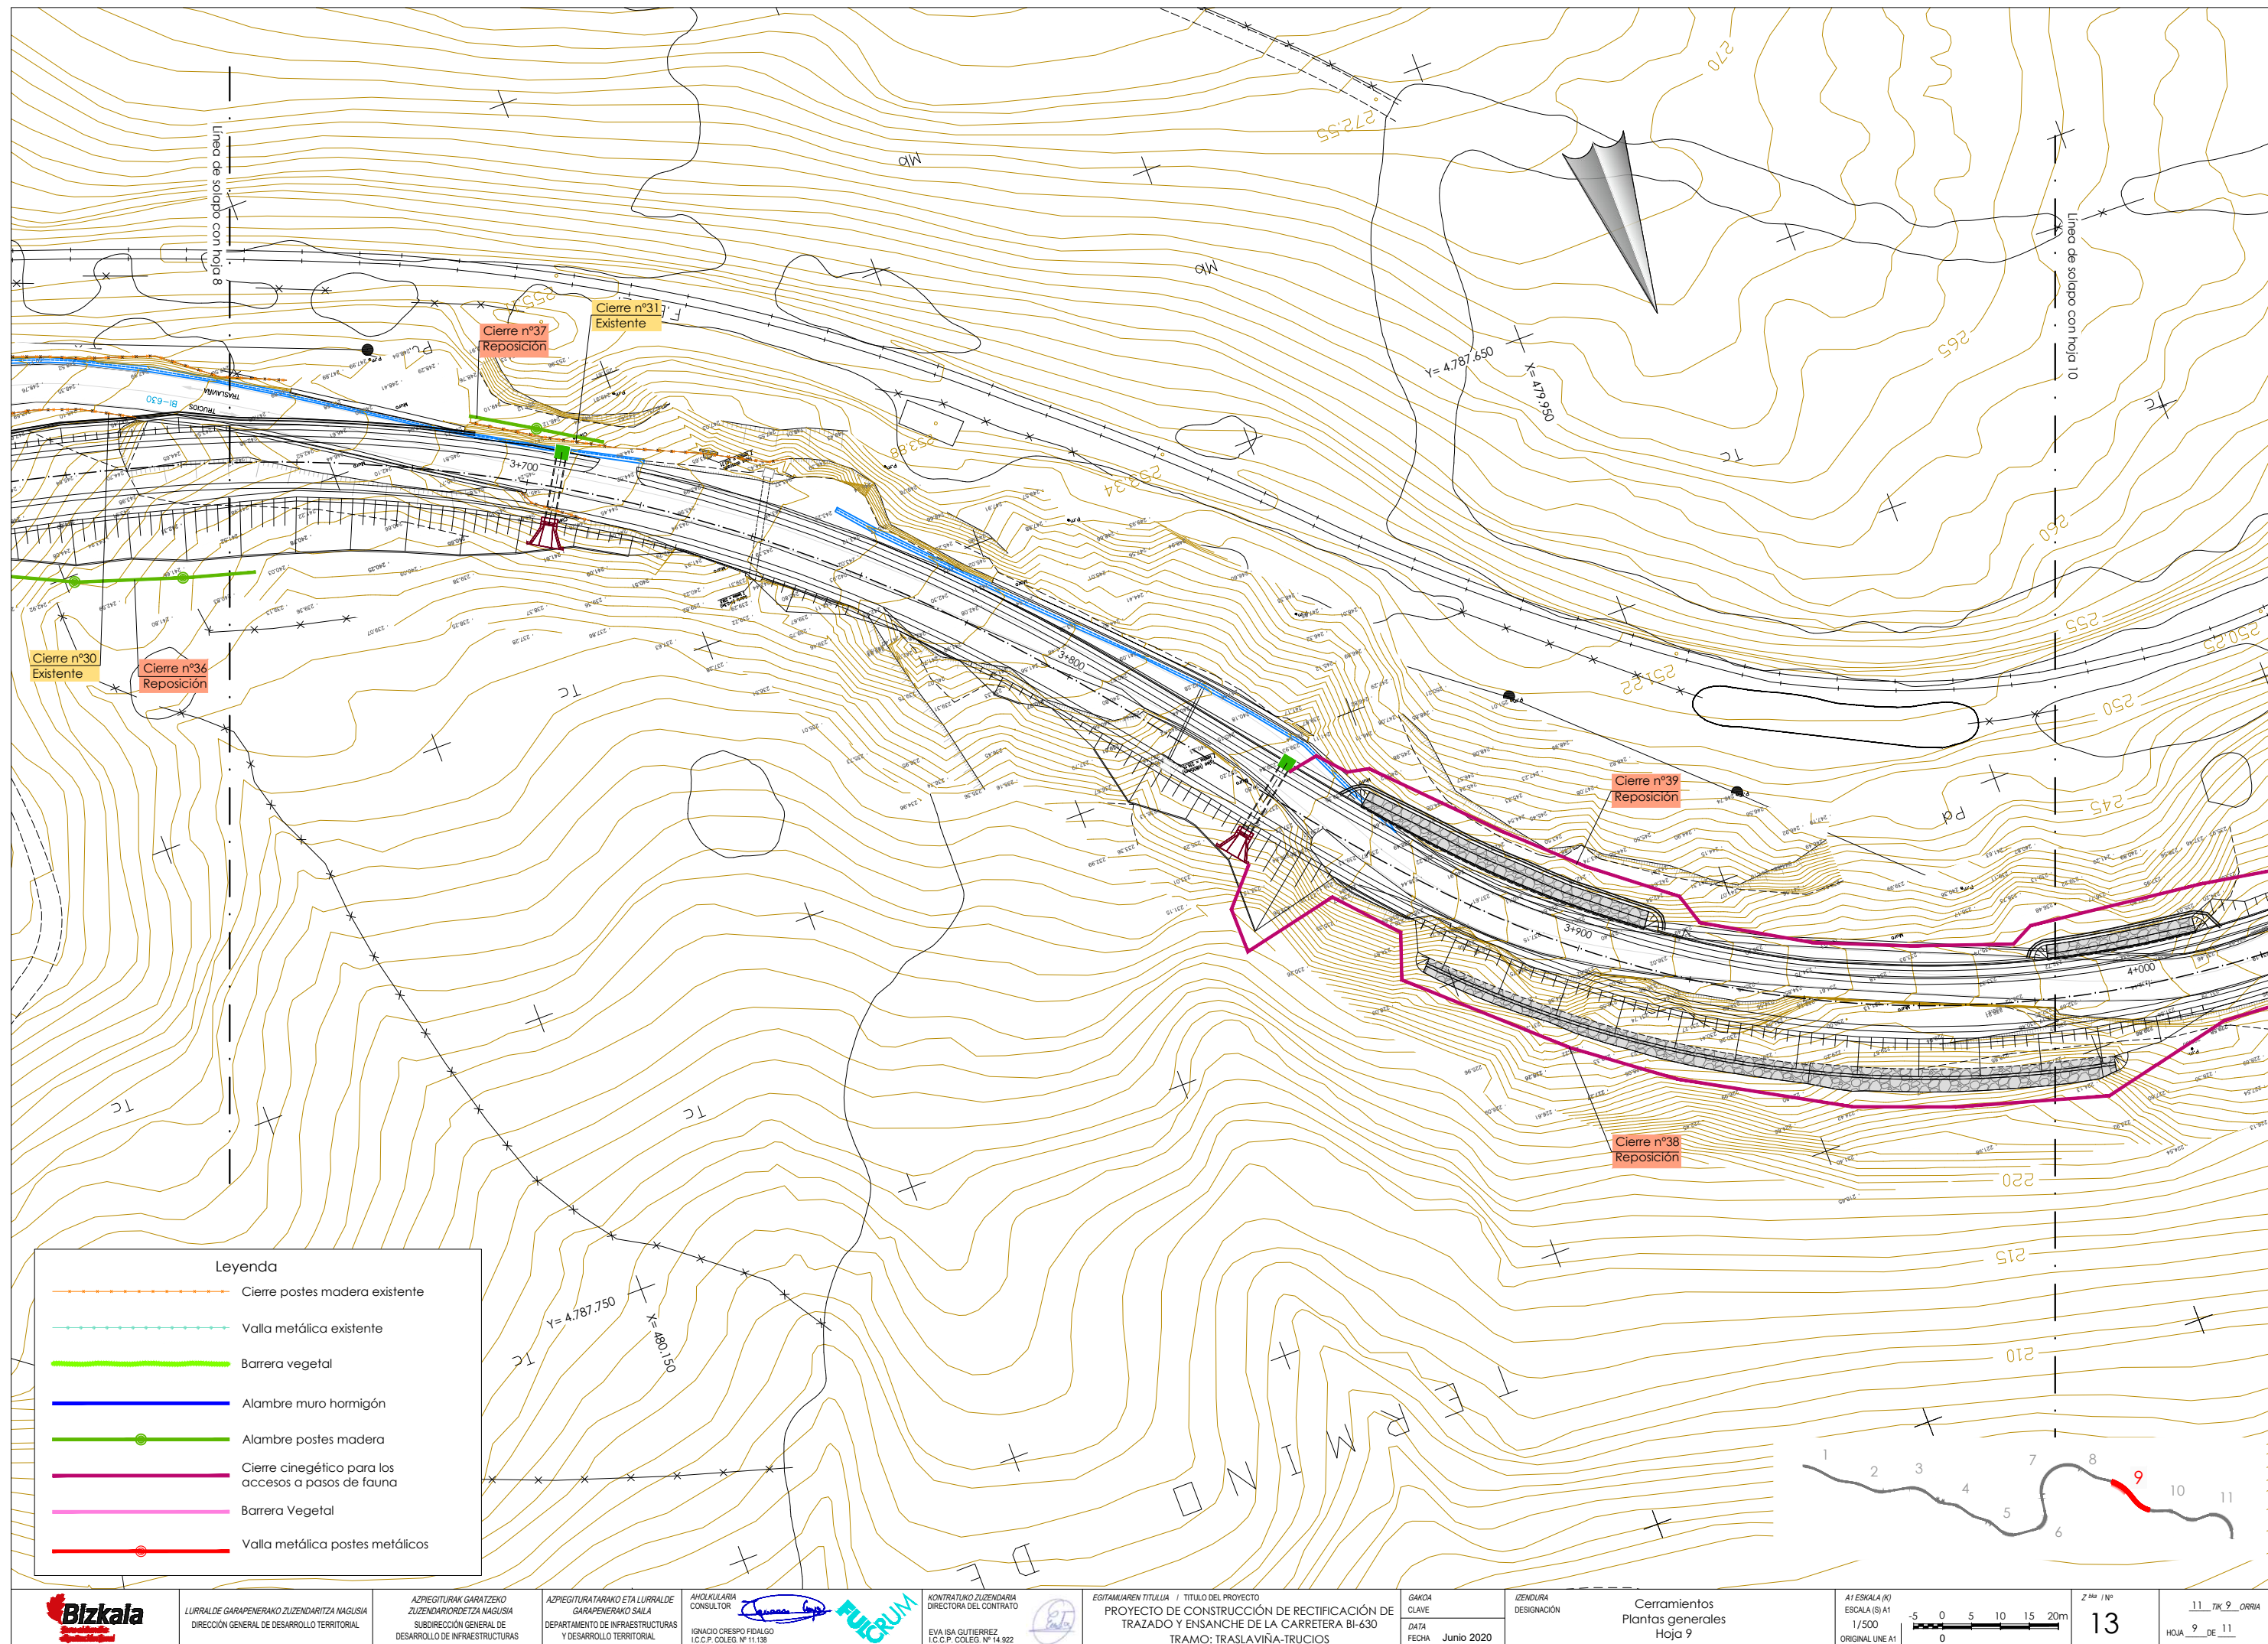

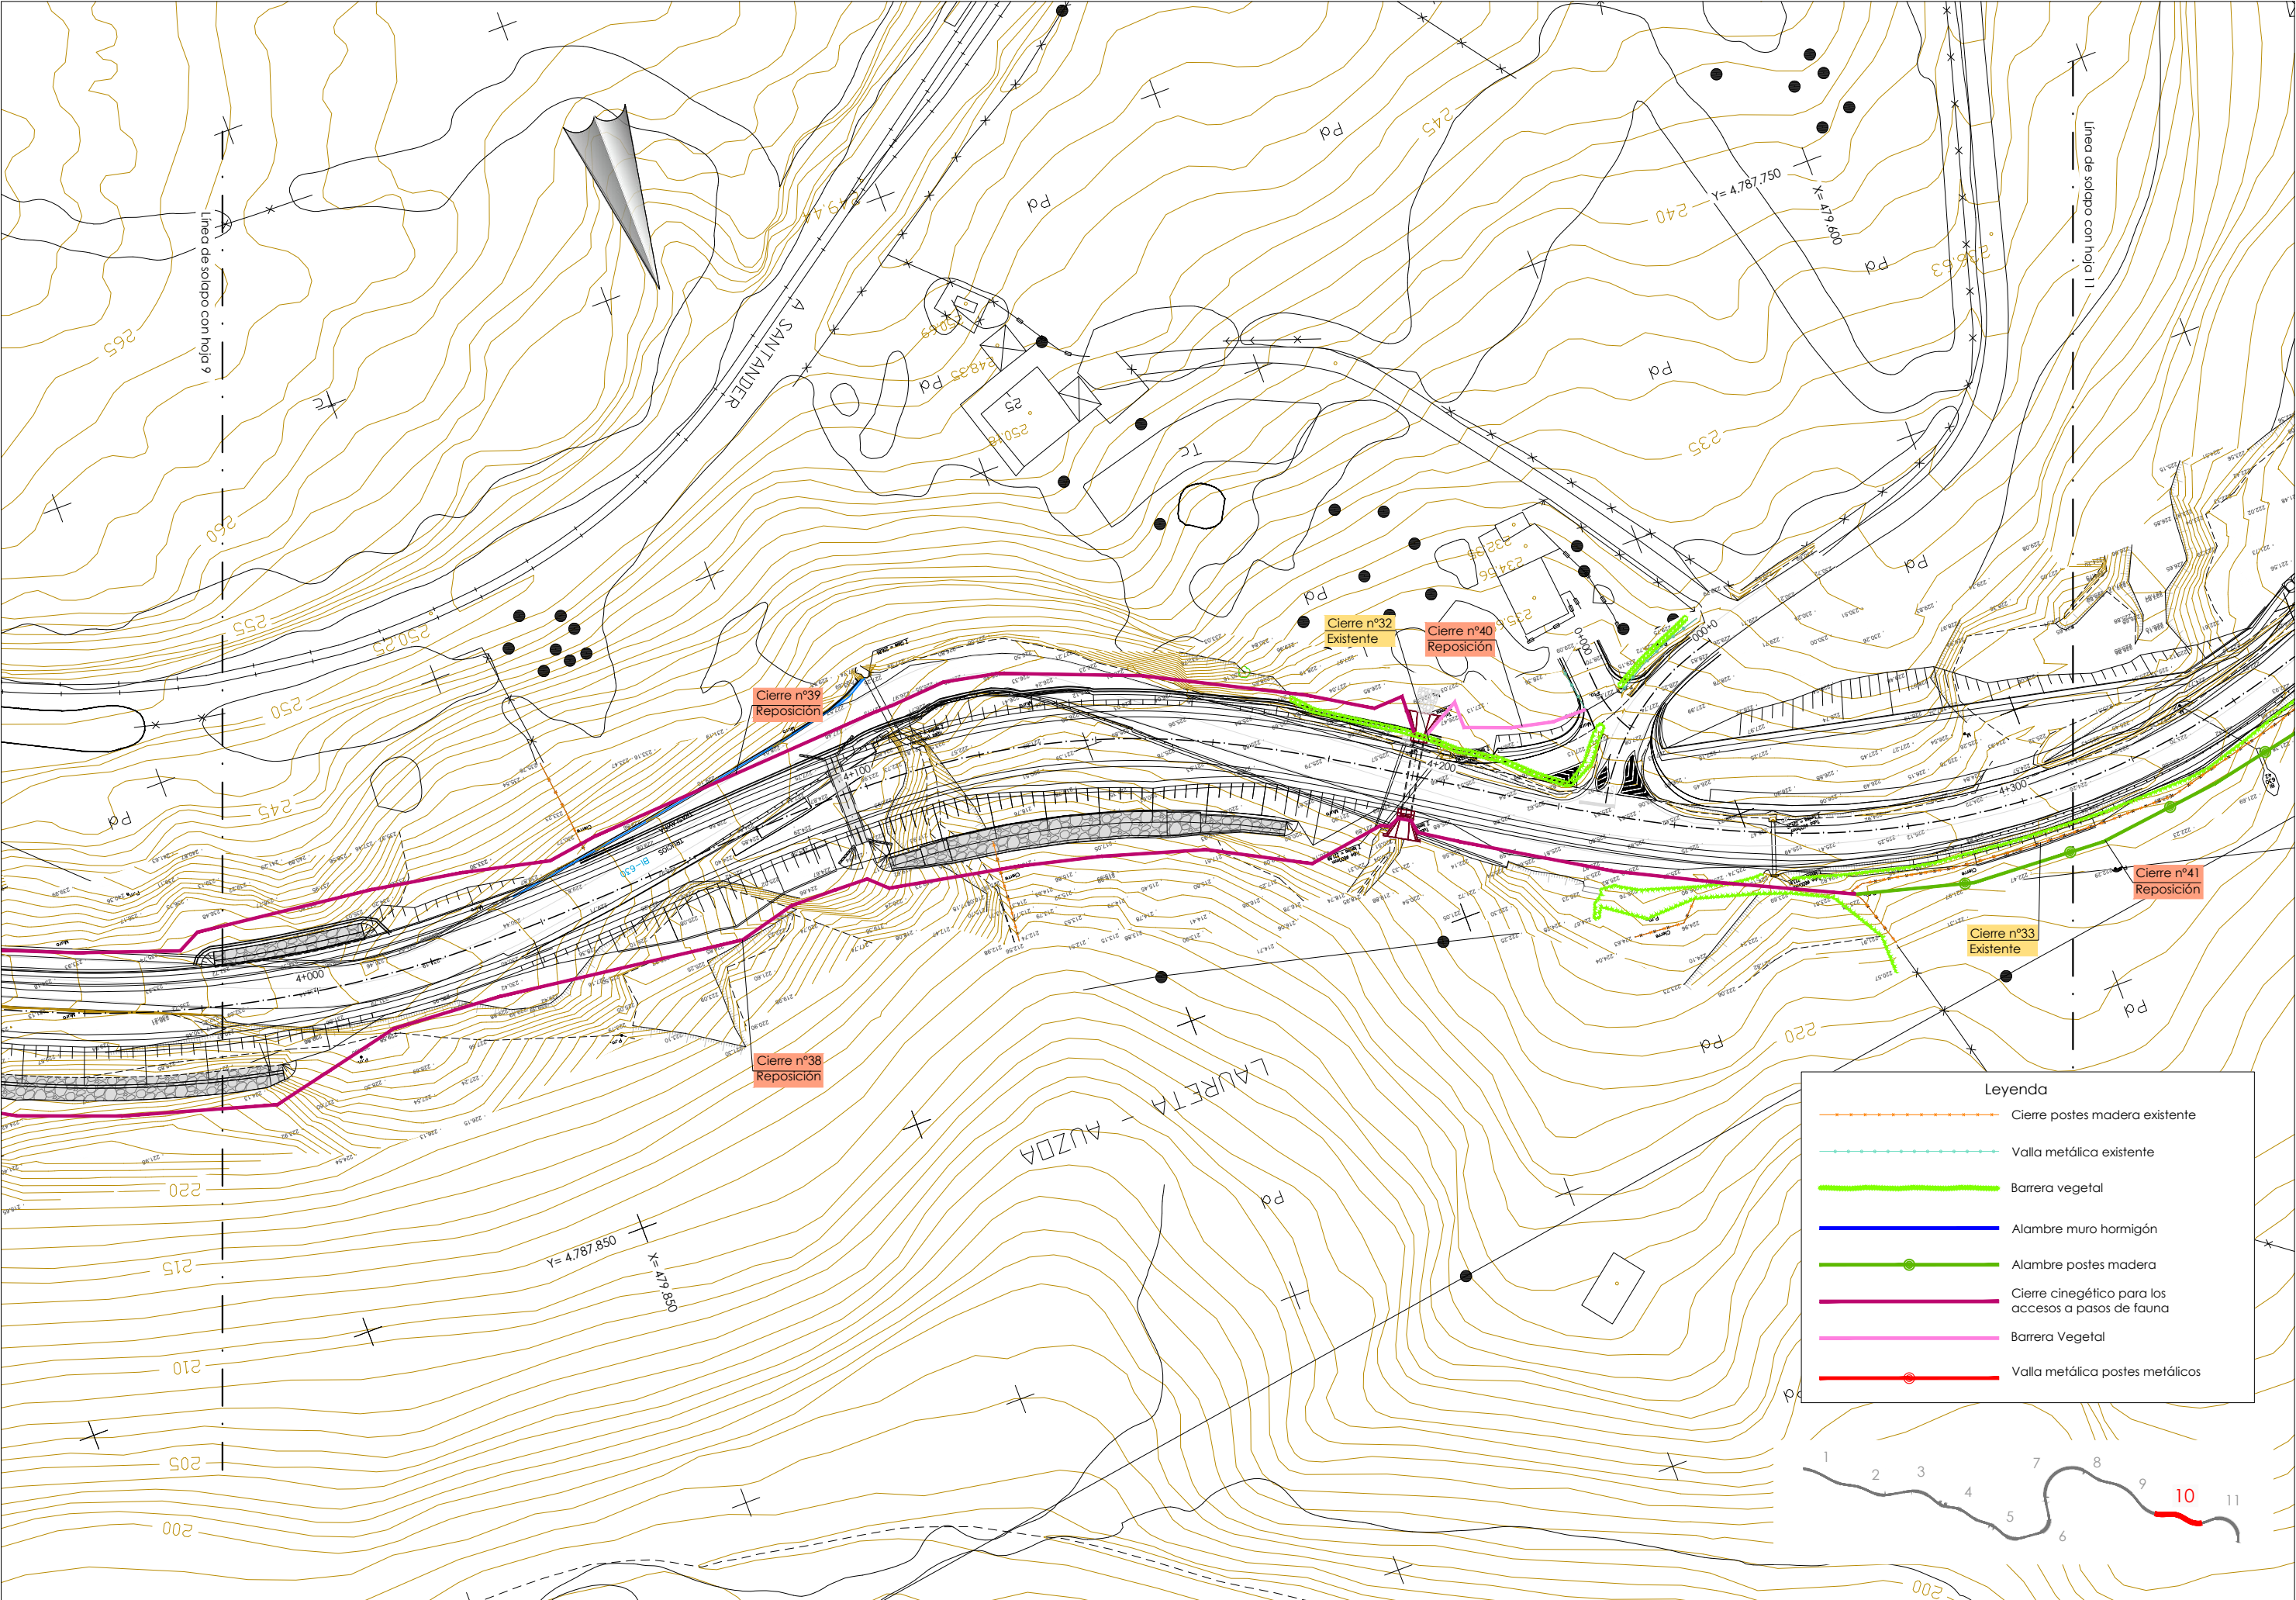

Legenda

- Cierre postes madera existente
- Valla metálica existente
- Barrera vegetal
- Alambre muro hormigón
- Alambre postes madera
- Cierre cinético para los accesos a pasos de fauna
- Barrera Vegetal
- Valla metálica postes metálicos

