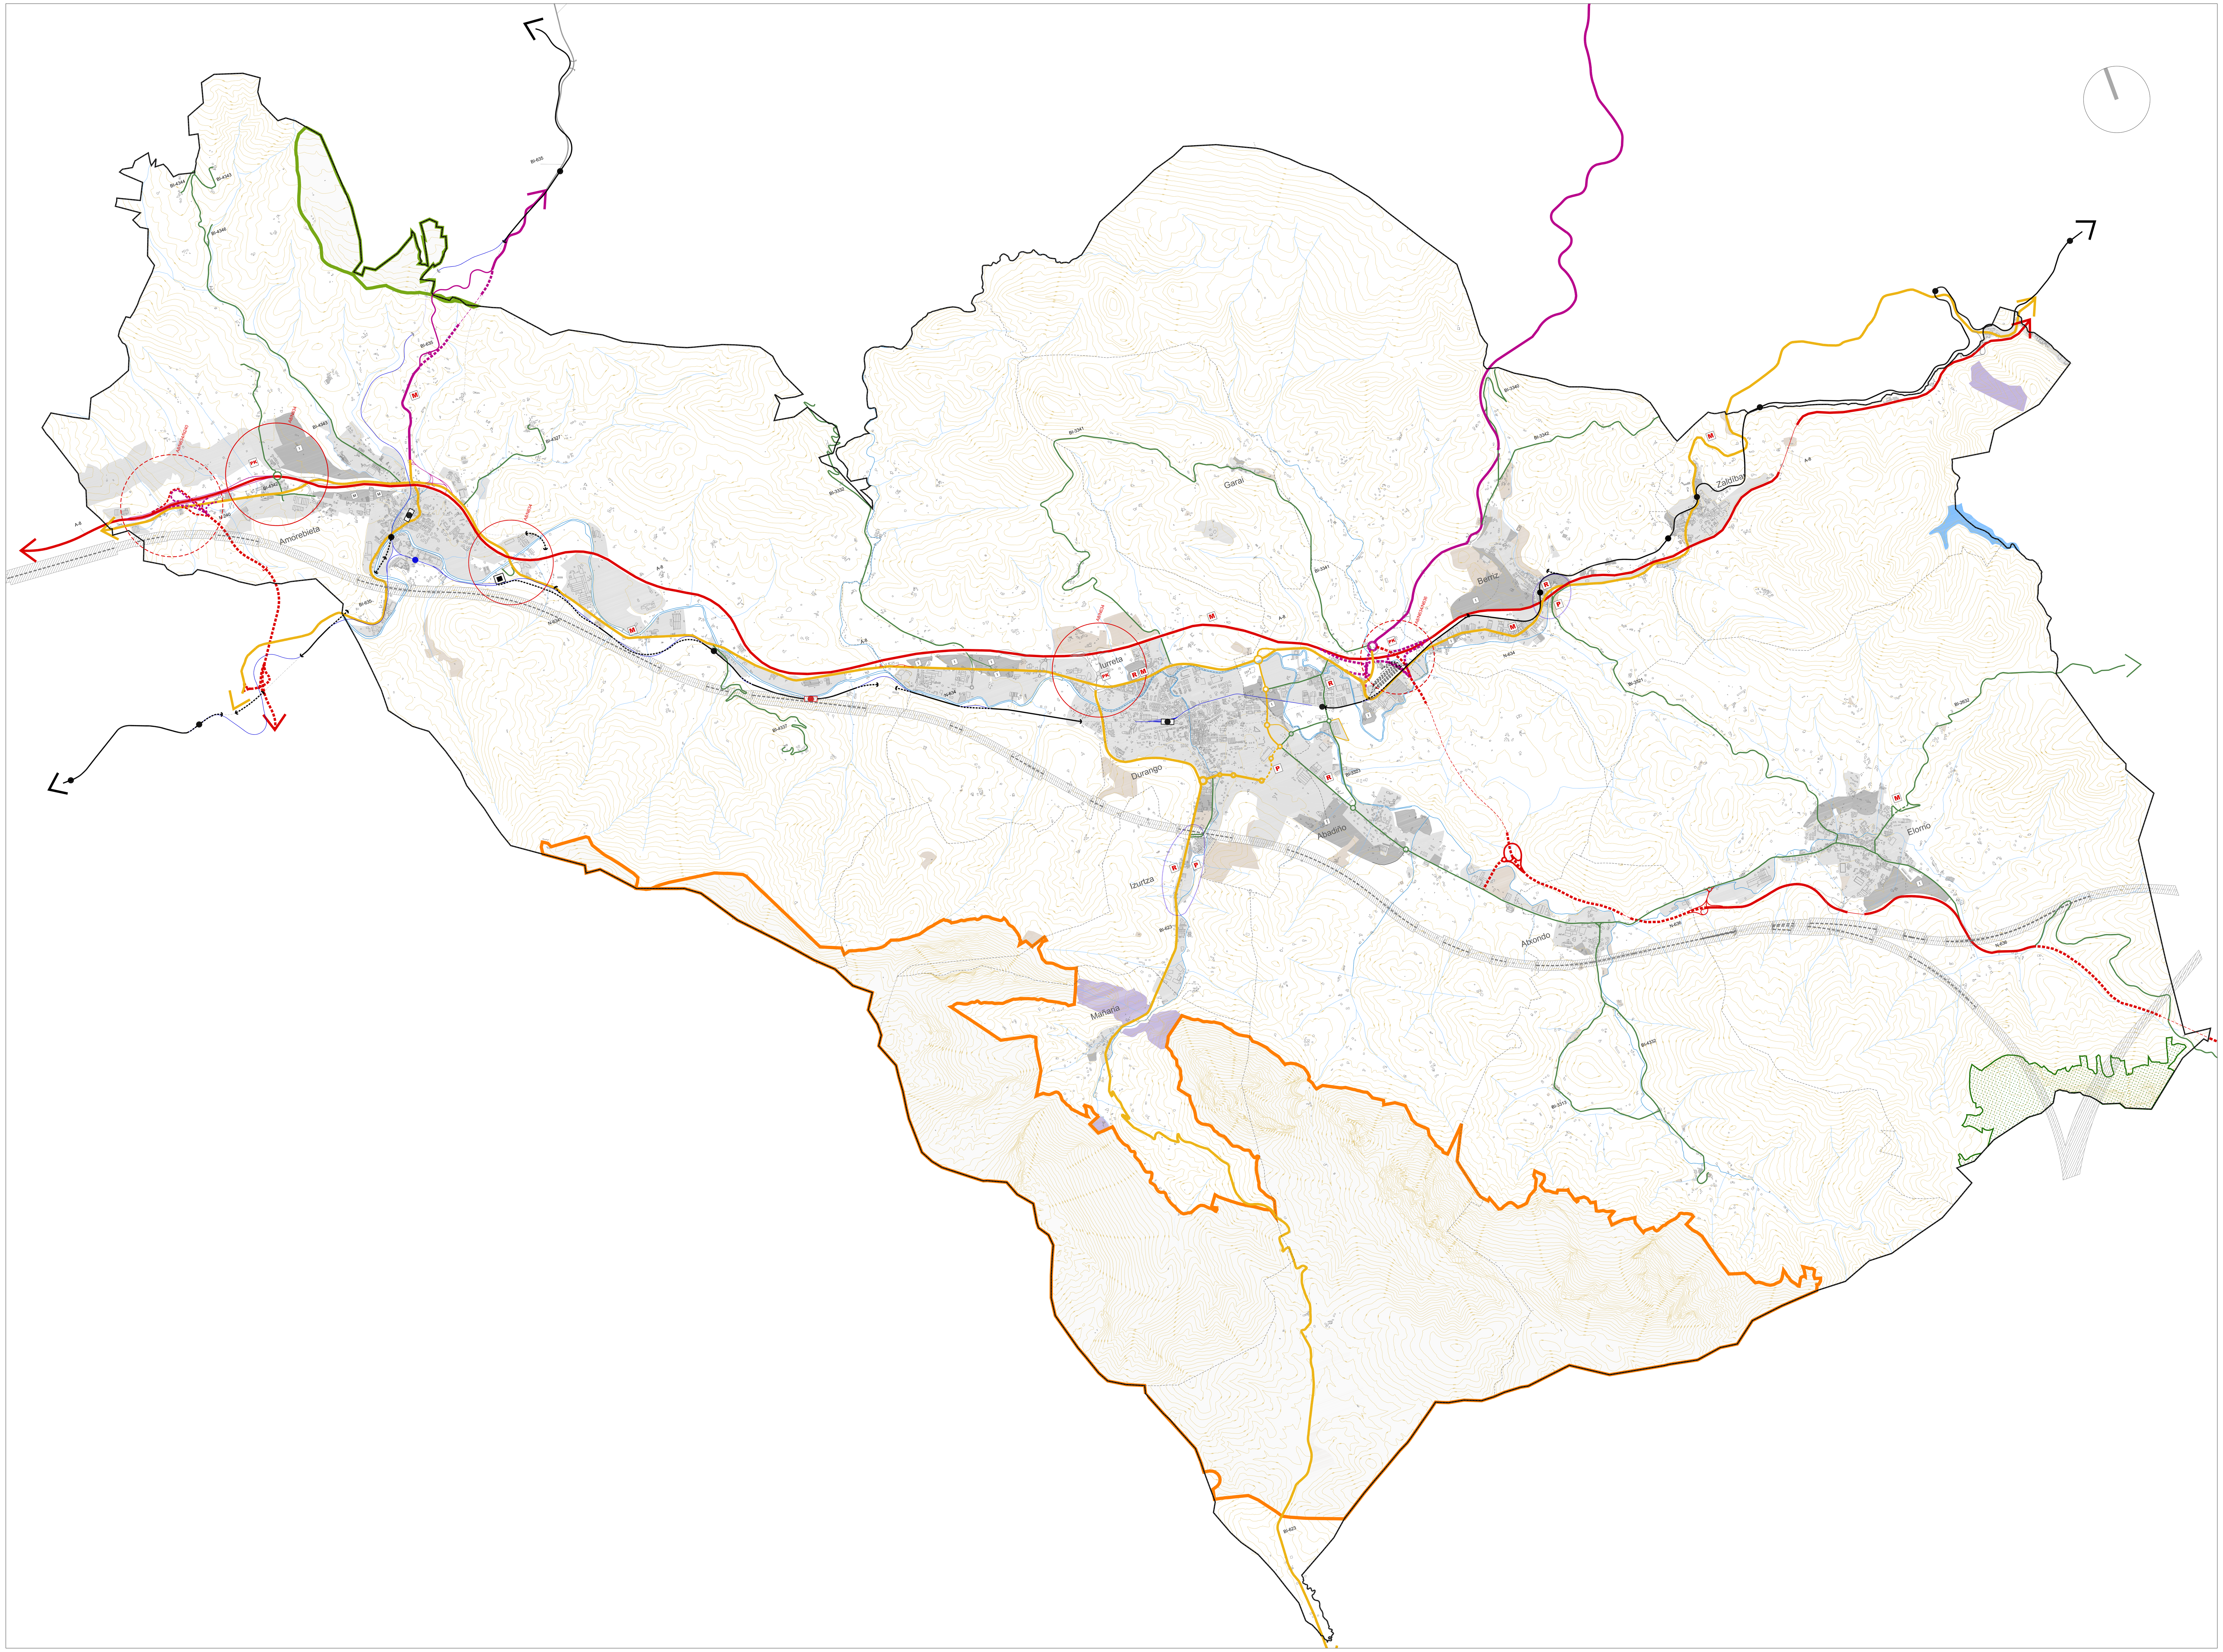

ERREPIDE ETA TRENBIDE SAREA
RED DE CARRETERAS Y FERROCARRILES

BIDE SAREA
RED VIARIA

BIDE ORAINGO SAREA (tarte gainazalean / tarte tunelean)
RED VIARIA EXISTENTE (tramo en superficie / tramo en túnel)

- **EGITURA-SAREA (Autobidea, Autobia)** RED ESTRUCTURANTE (Autopista, Autovía)
- **EGITURA-SAREA (Errepide arrunta)** RED ESTRUCTURANTE (Carretera Convencional)
- **BANAKETA-SAREA** RED DISTRIBUIDORA
- **SARE KAPILARRA** RED CAPILAR
- **A-8 ETA N-634 ERREPIDEEN ARTEAN DAUDEN LOTURA GUNEAK** PUNTOS DE CONEXIÓN ENTRE A-8 Y N-634 EXISTENTES
- PK **AUTOBIDEARI LOTURIKO DISAUSIO-APARKALEKUA** APARCAMIENTO DISUASORIO VINCULADO A LA AUTOPISTA

BIDE PROPOSATUTAKO SAREA (tarte gainazalean / tarte tunelean)
RED VIARIA PROPUESTA (tramo en superficie / tramo en túnel)

- **EGITURA-SAREA (Autobidea, Autobia)** RED ESTRUCTURANTE (Autopista, Autovía)
- **EGITURA-SAREA (Errepide arrunta)** RED ESTRUCTURANTE (Carretera Convencional)
- **BANAKETA-SAREA** RED DISTRIBUIDORA
- **SARE KAPILARRA** RED CAPILAR
- **A-8 ETA N-634 ERREPIDEEN ARTEAN PROPOSATUTAKO LOTURA GUNETARAKO AZTERTZEKO ESPARRUAK** AMBITOS DE ESTUDIO PARA PUNTOS DE CONEXIÓN PROPUESTOS ENTRE A-8 Y N-634
- PK **AUTOBIDEARI LOTURIKO DISAUSIO-APARKALEKUA** APARCAMIENTO DISUASORIO VINCULADO A LA AUTOPISTA
- **TRAZATU ALTERNATIBOAK AZTERTZEKO ESPARRUAK** AMBITOS DE ESTUDIO PARA TRAZADOS ALTERNATIVOS

BIDE SAREKO EKINTZAK
ACCIONES EN LA RED VIARIA

- R **IGAROTZE TRAFIKOTIK ASKATUTAKO BIDEREN TRATAMENDUA** TRATAMIENTO DE VÍAS LIBERADAS DE TRÁFICO DE PASO. ZONAS URBANAS.
- M **BIDE TRAZAKETAREN HOBEKUNTZA GEOMETRIKOAK** MEJORAS GEOMETRICAS EN TRAZADO VIARIO
- P **ERTZEKO HIRIKO BIDE BERRIAK** NUEVAS VÍAS URBANAS PERIMETRALES

TRENBIDE SAREA
RED FERROVIARIA

ORAINGO TRENBIDE SAREA (EUSKOTREN)
RED FERROVIARIA EXISTENTE (EUSKOTREN)

- **TARTE GAINAZALEAN** TRAMO EN SUPERFICIE
- **TARTE TUNELEAN** TRAMO EN TUNEL
- **GELTOKIAK** ESTACIONES

TRENBIDE SAREKO EKINTZAK (EUSKOTREN)
ACCIONES EN LA RED FERROVIARIA (EUSKOTREN)

- **EUSKOTREN - BIDEAREN ERDIBIDEKETA ESKUALDE EGITUR OSOSAN** DESDOBLAMIENTO DE LA LINEA DE EUSKOTREN EN TODO EL AREA FUNCIONAL
- **PROPOSATUTAKO TARTE BERRIA** NUEVO TRAMO PROPUESTO
- **LURPERATZEKO PROPOSAMENA** PROPUESTA DE SOTERRAMIENTO
- **TREN-BUS INTERMODALA** INTERMODAL TREN-BUS
- **BIDAIARIEN INTERMODALA. EUSKOTREN-AHT (IRADOKIZUNA)** INTERMODAL DE VIAJEROS EUSKOTREN-AVE (Sugerencia)
- **PORTU LEHORRA** PUERTO SECO
- **BALIO GABETUTAKO TARTEA** TRAMO INUTILIZADO
- **KENTZEKO ORAINGO GELTOKIA** ESTACION EXISTENTE A SUPRIMIR

ABIADURA HANDIKO TRENA - EAE-KO TRENBIDE SAREAREN LURRALDEAREN ARLOKO PLANA (LAP)
FERROCARRIL DE ALTA VELOCIDAD - PLAN TERRITORIAL SECTORIAL (PTS) DE LA RED FERROVIARIA EN LA CAPV

- **TARTE GAINAZALEAN** TRAMO EN SUPERFICIE
- **TARTE TUNELEAN** TRAMO EN TUNEL
- **ZUBIBIDEA** PROPUESTA DE SOTERRAMIENTO
- **ABIADURA HANDIKO TRENBIDEAREN ERRESERBA** BANDA DE RESERVA DE LA LÍNEA FERROVIARIA DE ALTA VELOCIDAD

ANTOLAMENDU GEHIGARRIA
ORDENACIÓN ADICIONAL

NATURAGUNE BABESTUAK
ESPACIOS NATURALES PROTEGIDOS

- **NATURAGUNE BABESTUA. URKIOLAKO PARKE NATURALA.** ESPACIO NATURAL PROTEGIDO. PARQUE NATURAL DE URKIOLA. (Con Regulación Específica)
- **URDAIBAIKO BIOSFERAREN ERRESERBA** RESERVA DE LA BIOSFERA DE URDAIBAI (Con Regulación Específica)

INTERES NATURALDUN EREMUAK
ÁREAS DE INTERÉS NATURAL

- **INTERES NATURALISTIKOA DUEN EREMUAK: UDALAITZ** ÁREAS DE INTERÉS NATURALÍSTICO: UDALAITZ

(LZP) LURRALDEAREN ZATIKO PLANAK PROPOSATZEN DITUEN OKUPAZIO MUGEN ESPARRUAK
ÁMBITOS LÍMITES A LA OCUPACIÓN PROPUESTOS POR EL PLAN TERRITORIAL PARCIAL (PTP)

- **EGOITZAKO MUGEN ESPARRUAK** ÁMBITOS LÍMITES RESIDENCIALES
- I **JARDUERA EKONOMIKOKO MUGEN ESPARRUAK** ÁMBITOS LÍMITES DE ACTIVIDAD ECONÓMICA
- M **MUGEN ESPARRU MISTOAK (Hirugarren Sektorea/Egoitza)** ÁMBITOS LÍMITES USOS MIXTOS (Terciario/Residencia)

INFORMAZIO
INFORMACIÓN

UDAL PLANGINTZA (Iturria: BFAren Plangintzaren GISa 2008ko abenduan eguneratuta)
PLANEAMIENTO MUNICIPAL.(Fuente GIS de Planeamiento DFB, a diciembre de 2008)

- **HIRI LURZORUA - LURZORU URBANIZAGARRIA** SUELO URBANO - URBANIZABLE
- **SISTEMA OROKORRA LURZORU URBANIZAEZINEAN. GUNE ASKEAK, EKIPAMENDUAK ETA AZPIEGITURAK** SISTEMA GENERAL EN SUELO NO URBANIZABLE. ESPACIOS LIBRES, EQUIPAMIENTOS E INFRAESTRUCTURAS.
- **ERAUZKETA JARDUERAK ZABORTEGIAK** **** Erauzketa jardueren mugaketa Udal Plangintzek ezartzen dute.** ACTIVIDAD EXTRACTIVA Y VERTEDEROS. ** La delimitación de las Actividades Extractivas la establecen los Planeamientos Municipales.

Bizkaiko Foru Aldundia
Diputación Foral de Bizkaia
Garraio eta Hirigintza Saila
Departamento de Transportes y Urbanismo

Durangoko Eskualde Egituraren Lurraldearen Zatiko Plana
Plan Territorial Parcial del Área Funcional de Durango

ANTOLAMENDU PLANOAK
PLANOS DE ORDENACIÓN

3. ERREPIDE ETA TRENBIDE SAREA
3. RED DE CARRETERAS Y FERROCARRILES

2009KO AZAROA
NOVIEMBRE de 2009

E: 1/25.000

0 250 m 1 Km

Ezquiaga Arquitectura, Sociedad y Territorio S.L.