




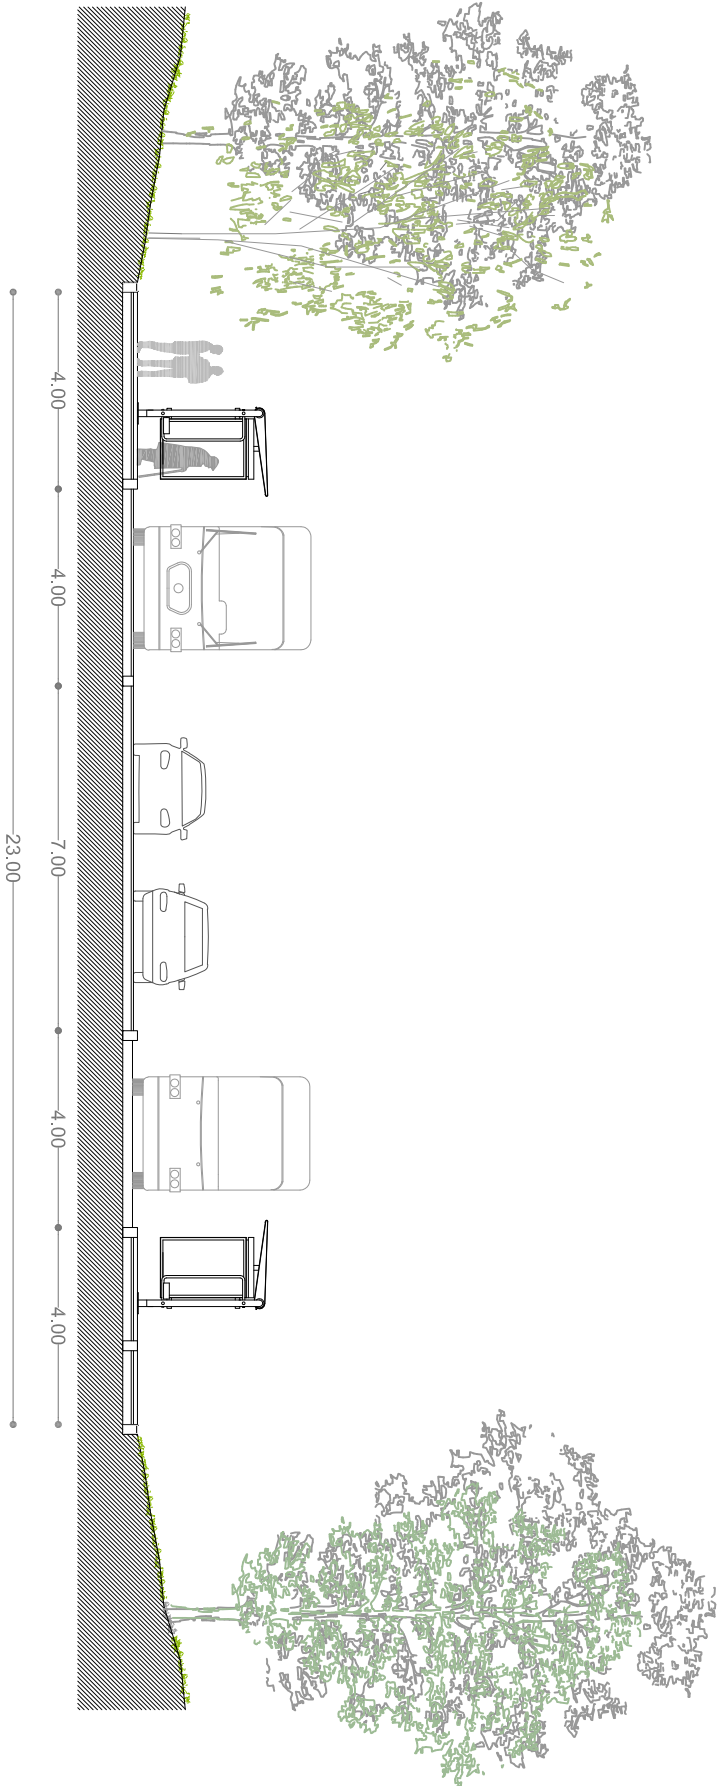


sección aa'

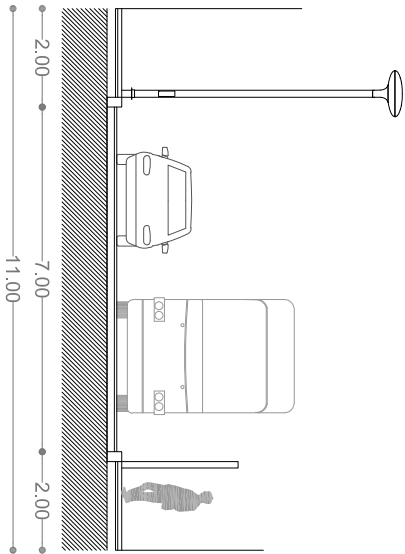


sección bb'

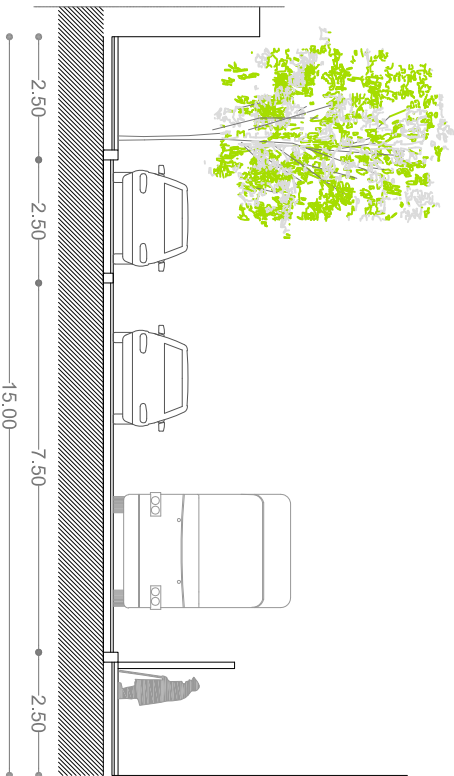

sección cc'

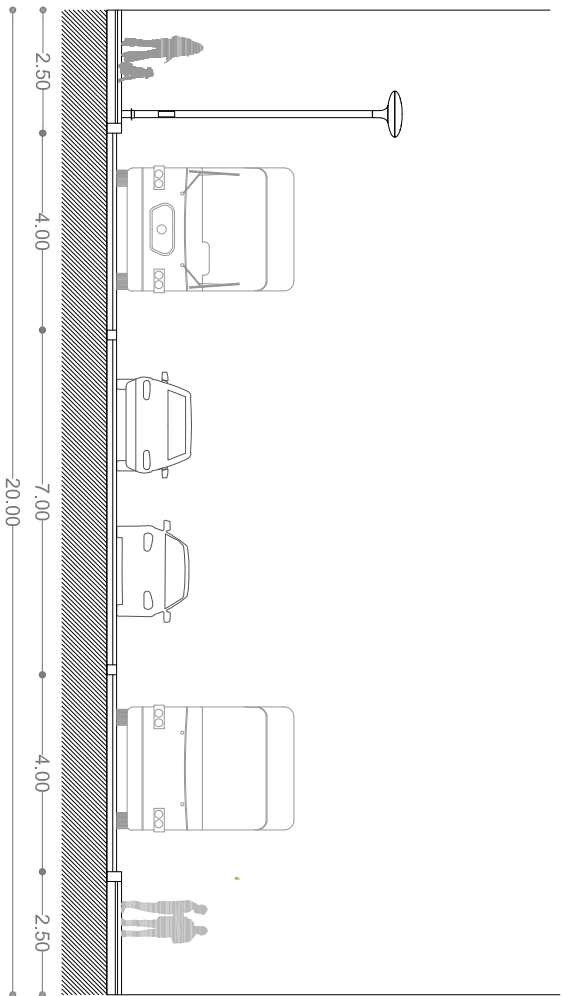

sección dd'

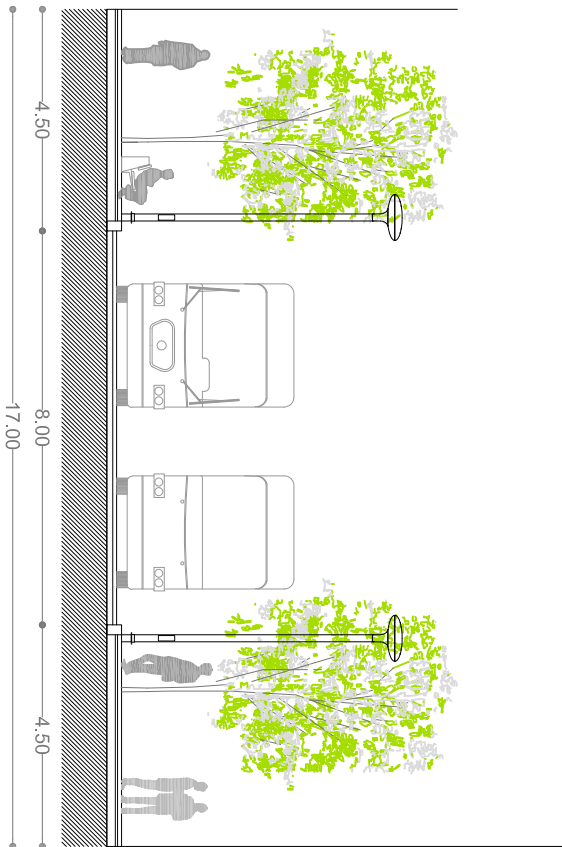

sección ee'



Durango Eskualde Egituraren Lurraldearen Zatiak Plana
Plan Teritoriala Parzial del Area Funcional de Durango

ANTOLAMENDUAREN PLANOAK

BERARIAZKO PLATAFORMA ERAKO
HERRI GARRAIOAREN TRAZAKETAREN PROPOSAMENA

PROPOSUESTA DE TRAZADO DE

TRANSPORTE PUBLICO EN PLATAFORMA EXCLUSIVA

SECCIONES TIPO

2009KO AZAROA
NOVIEMBRE de 2009

