


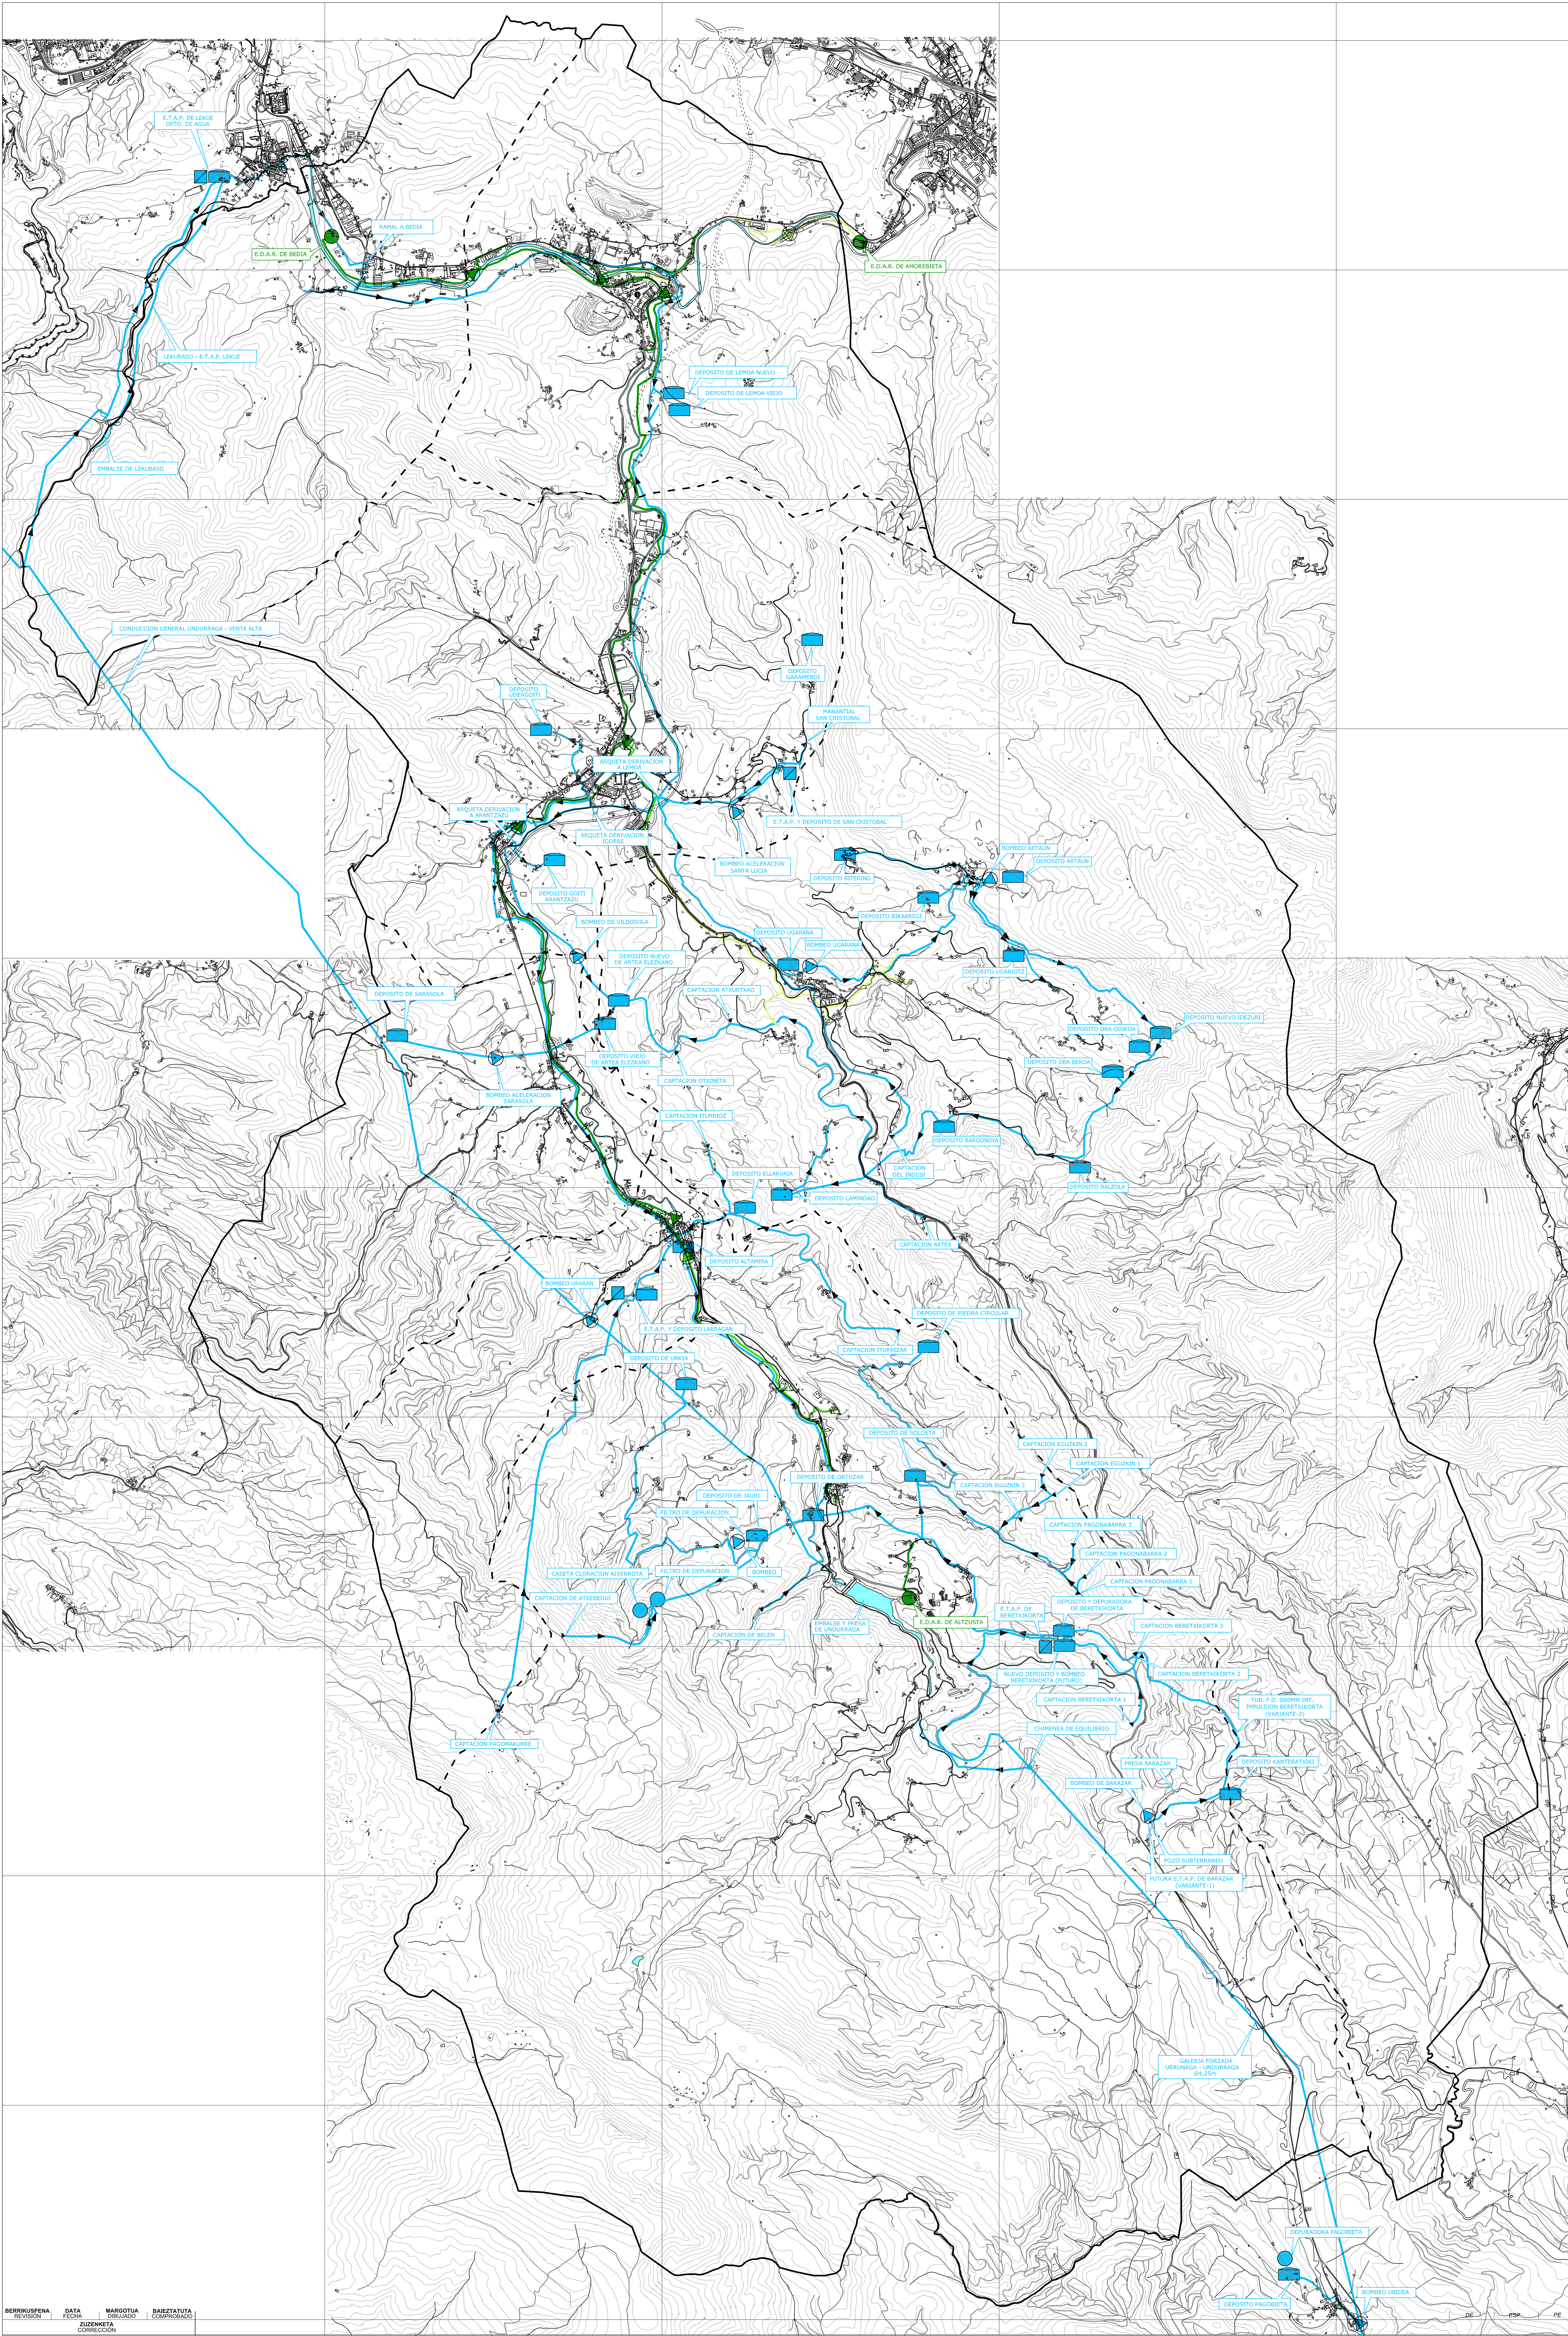

	ZERRITZUAN DAGOEN SAREA RED EN SERVICIO
	E.U.E. E.T.A.P.
	BILTEGIA DEPOSITO
	PUNPAKETA ESTAZIOA ESTACION DE BOMBEO
	BESTELAKOAK OTROS

ZERBITZU SAREA RED EN SERVICIO	
	ZERBITZU SAREA RED EN SERVICIO
	PUNPAKETA ESTAZIOA ESTACION DE BOMBEO
	H.U.A. E.D.A.R.

 PUNPAKETA ESTAZIOA
ESTACION DE BOMBEO

 PROYECTUARI DAQUEN SAREA
RED EN PROYECTO
 PUNPAKETA ESTAZOIA
ESTACIÓN DE BOMBEO
 H.U.A.
E.D.A.R.

ALDE FUNTZIONALAREN MUGA
 LIMITE DEL ÁREA FUNCIONAL

UDAL MUGA
 LIMITE MUNICIPAL

IBAI-UBIDEAK
 CAUCES FLUVIALES

1/20.000

ANTOLAMENDUA:
HORNIKUNTZA ETA SANEAMENDU
ZERBITZUETAKO OINARRIZKO AZPIEGITURAK

ORDENACION:
INFRAESTRUCTURAS BÁSICAS DE SERVICIO
ABASTECIMIENTO Y SANEAMIENTO

URRIA 2009
OCTUBRE 2009
7325

IGORREKO ALDE FUNTZIONALAREN
LURRALDE PLAN PARTZIALA
PLAN TERRITORIAL PARCIAL
ÁREA FUNCIONAL DE IGORRE



arkitektoak / arquitectos:
 JUAN CARLOS VÁZQUEZ
 JUAN PABLO PUY
 JONATHAN MORDUECHO
 MARIA BASCONES
 MARC POTARI
ekonomistak / economistas:
 CERNIN MARTINEZ
 GREGORIO FERNANDEZ
baserriko ingeniariak / ingenieros de montes:
 ANGEL DE LA FUENTE
biologoak / biólogos:
 INDIO ORTIZ DE URBINA
baserriko ingeniariak / ingenieros de caminos:
 MAGDALENA PI
industi ingeniariak / ingenieros industrial:
 RON ANTON PEREZ
abokatu urbanistak / abogados urbanistas:
 MARKE, RICU ARABATE