


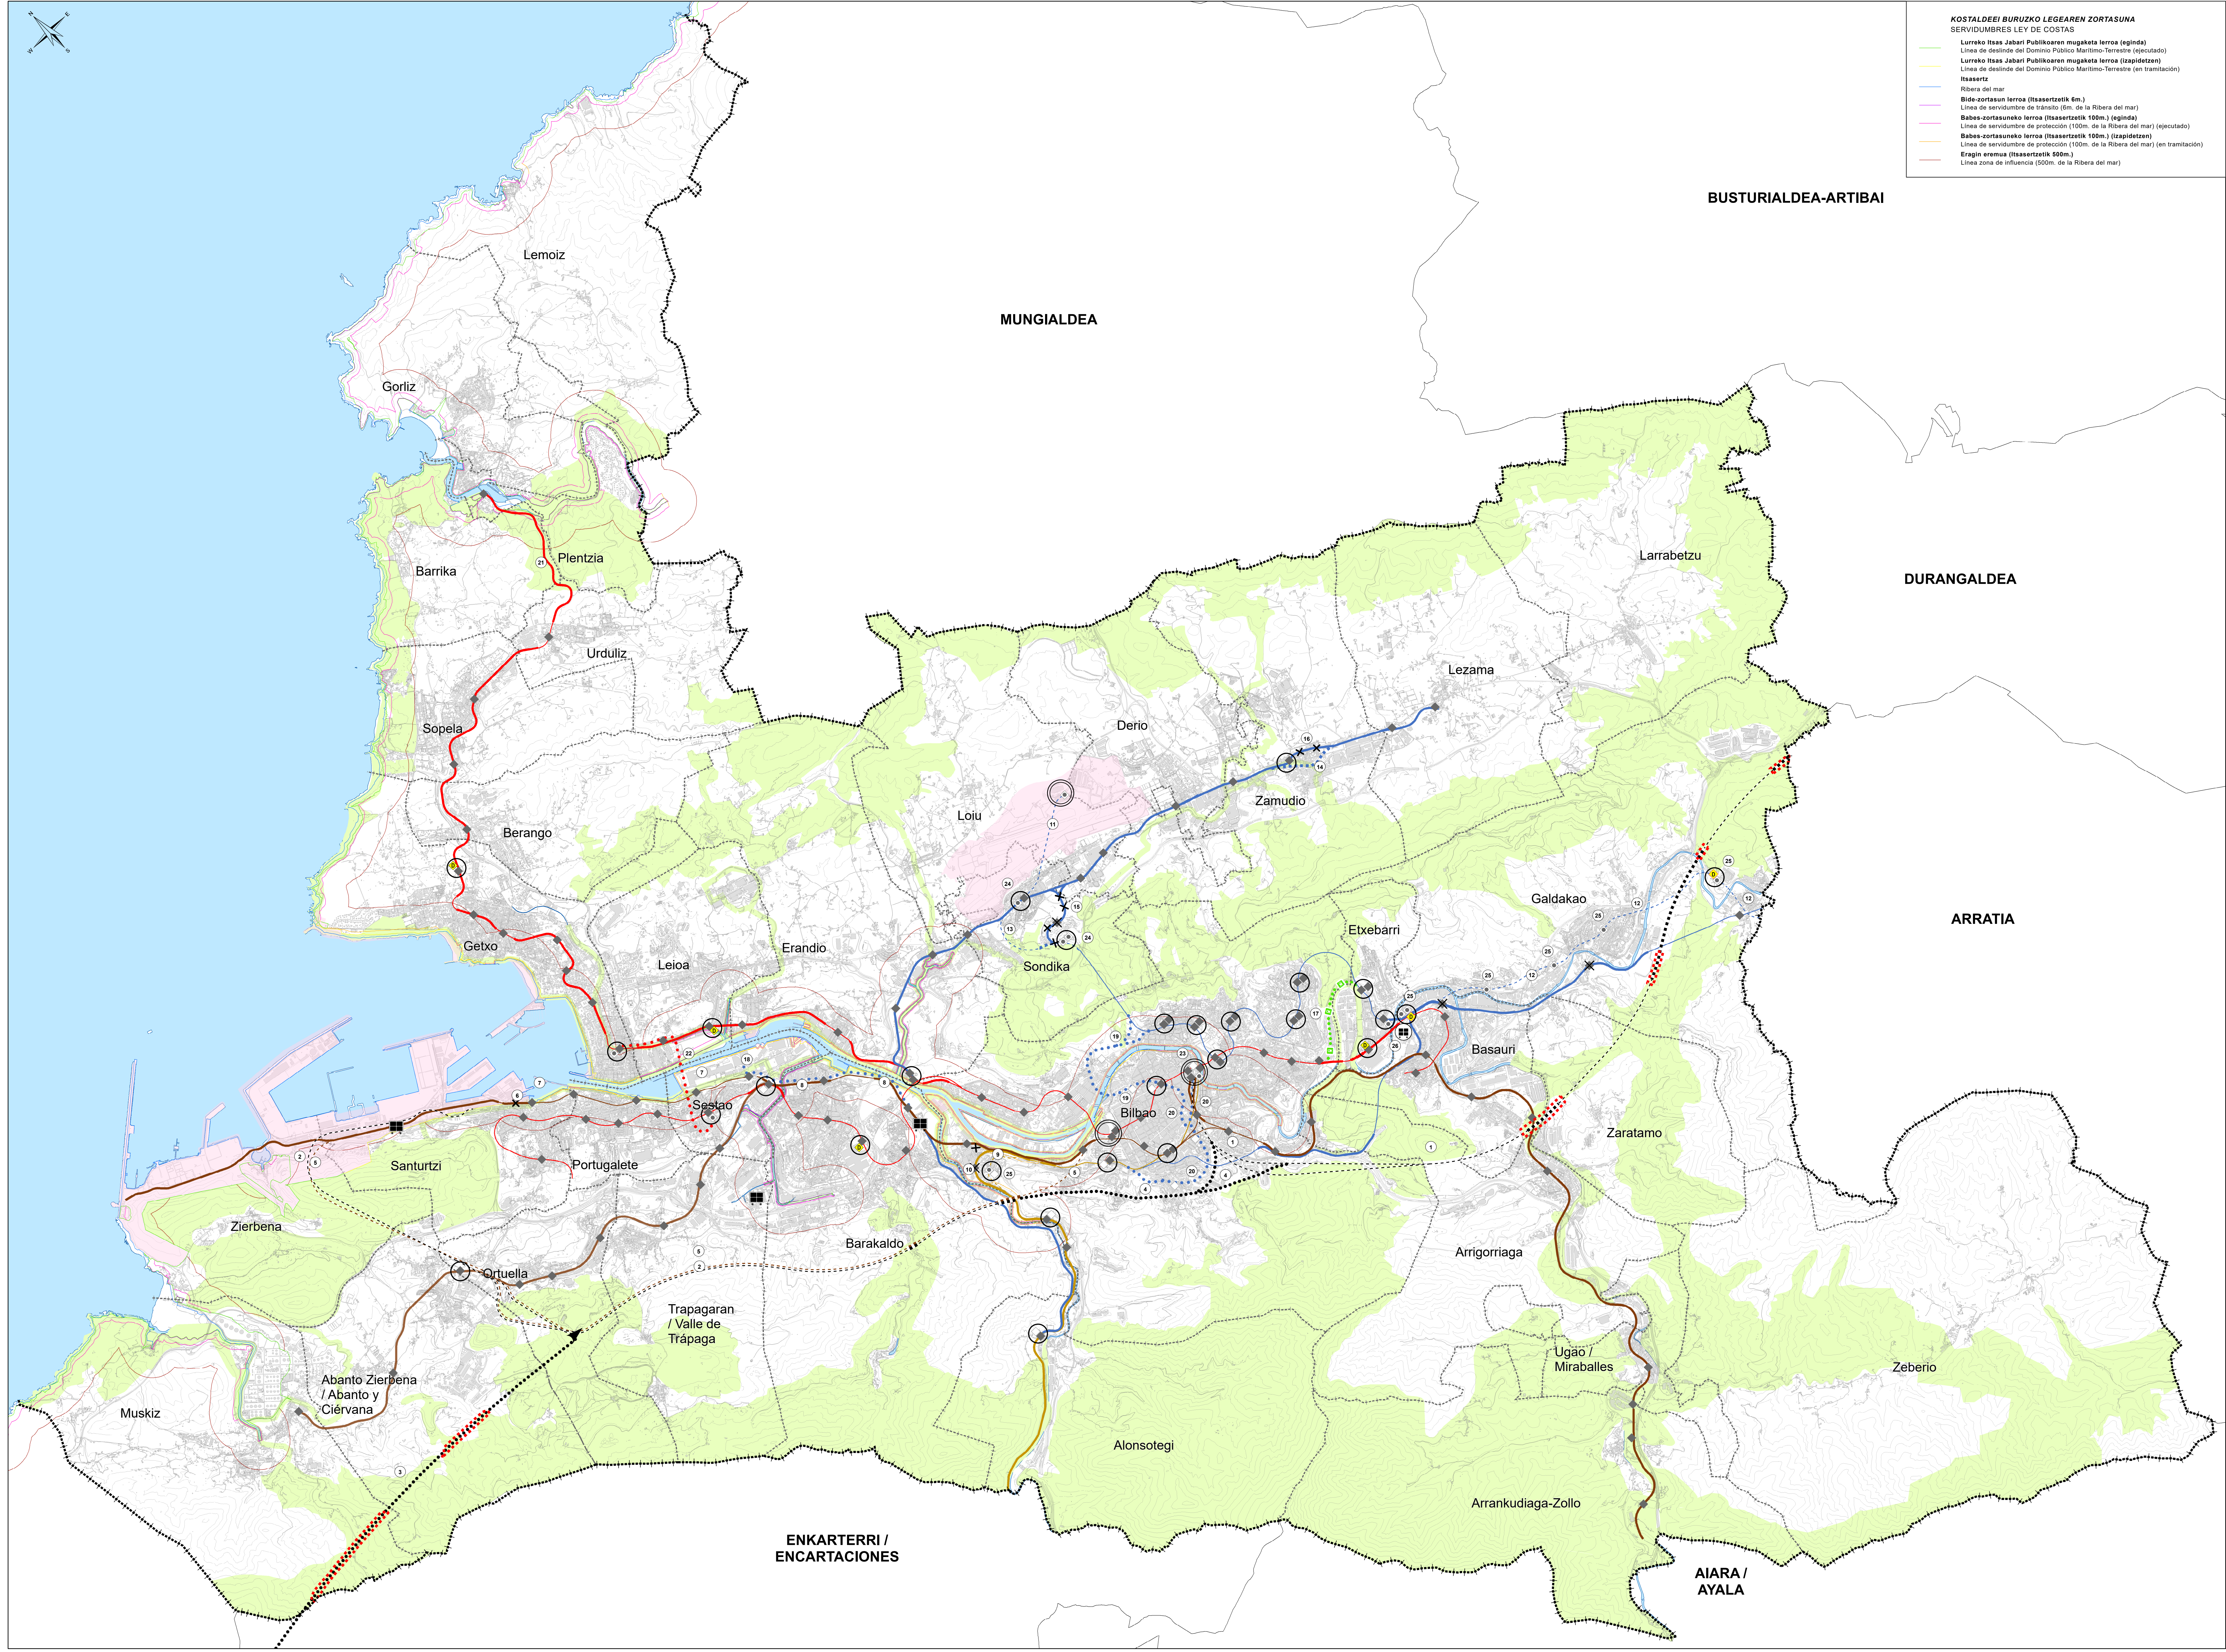

TRENBIDE SAREA (Aradua: 81 eta VI. erantsina)
RED FERROVIARIA (Normala, ALEI y Ancho VI)
INTERES OROKORREKO TRENBIDE SAREKO TARTEAK
TRAMOS DE LA RED FERROVIARIA DE INTERÉS GENERAL

RFIG (Nazioarteko zabalera) / RFIG (Ancho internacional)

Aurreikusitako trenbide-tarte berriak (fur gainan/urpean)
Nuevos tramos previstos (en superficie/soterrado)

LPan iradokitako parte berriak
Nuevos tramos sugerencia del PTP

RFIG (Zabalera Konbentzionala) / RFIG (Ancho Convencional)

Lehendik dauden bide-tarteak (fur gainan/urpean)
Tramos existentes (en superficie/soterrado)

Aurreikusitako trenbide-tarte berriak (fur gainan/urpean)
Nuevos tramos previstos (en superficie/soterrado)

Aurreikusitako beste jardura batzuk
Otras actuaciones previstas

LPan iradokitako beste jardura batzuk
Otras actuaciones sugerencia del PTP

RFIG (Zabalera Metrico) / RFIG (Ancho Métrico)

Lehendik dauden bide-tarteak (fur gainan/urpean)
Tramos existentes (en superficie/soterrado)

Aurreikusitako trenbide-tarte berriak (fur gainan/urpean)
Nuevos tramos previstos (en superficie/soterrado)

Design beharoko tartak
Tramos a diseñarse previstos

AUTONOMIA ERKIDEGOK ETA METROPOLIKO TRENBIDE SAREAK
TRAMOS DE LAS REDES FERROVIARIAS AUTONÓMICAS Y METROPOLITANAS

Eusko Trenbide Sare (Zabalera metrico) / Red Ferroviaria Vasca (Ancho métrico)

Lehendik dauden bide-tarteak (fur gainan/urpean)
Tramos existentes (en superficie/soterrado)

Aurreikusitako trenbide-tarte berriak (fur gainan/urpean)
Nuevos tramos previstos (en superficie/soterrado)

LPan iradokitako disein beharoko tartak
Tramos a diseñarse sugerencia del PTP

LPan iradokitako tranbilarizazio
Tranvialización sugerencia del PTP

LPan iradokitako beste jardura batzuk
Otras actuaciones sugerencia del PTP

Bilboko metroa / Metro Bilbao

Lehendik dauden bide-tarteak (fur gainan/urpean)
Tramos existentes (en superficie/soterrado)

LPan iradokitako trenbide-tarte berriak (fur gainan/urpean)
Nuevos tramos sugerencia del PTP (en superficie/soterrado)

TRENBIDE KONEKzioAK
CONEXIONES FERROVIARIAS

Bidaiarien garraioko terminal handiak
Grandes terminales de transporte de viajeros

Bidaiarien intermodalitate-nodoak
Nodos de intermodalidad de viajeros

Garraio kolektiboaren tarifaekin koordinatutako lotutako aparkalekuak
Aparcamiento vinculado de tarifa con la del transporte colectivo

Lehendik dauden eta aurreikusi
Existente o previsto

BMLPP iradokizuna
sugerencia del PTPSM

Trenbide konekzioak / Conexiones ferroviarias

Birmoldaketak / Remodelaciones

Daudenak birkokatzak / Reubicación de existentes

Getxoko berriak / Nuevas estaciones

Sare logistikoaren nodoak
Nodos de la red logística

Lehendik daudenak / Existentes

Karge-terminalaren birmoldaketa eta baliko birkokapena
Remodelación y posible reubicación de la terminal de carga

Informazio-osagarria
INFORMACIÓN COMPLEMENTARIA

PORTUKO ETA AIREPORTUKO ZERBITZUGUNEAK
ZONAS DE SERVICIO DE PUERTO Y AEROPUERTO

Bilboko Aireportuko zerbitzuak. Bilbako Aireportuko Plan Zuzentzailea (2011)
Zona de servicio del Aeropuerto de Bilbao recogida en el Plan Director del Aeropuerto de Bilbao (2011)

Bilboko portuko zerbitzuak. Bilboko portuko zerbitzu eta erabilera mugatutako arazoa (2011)
Zona de servicio del Puerto de Bilbao según Delimitación de Espacios y Usos Portuarios de Bilbao (2011)

METROPOLIKO AZPIGIGITURA BERDEA
INFRAESTRUCTURA VERDE METROPOLITANA

UDALERRIAREN MUGA / LÍMITE DE MUNICIPIO

AZPIGIGITURA BERDEAREN KATZAKA-EREMUAK
ÁREAS DE CONFLICTO CON LA INFRAESTRUCTURA VERDE

Informazio-turriak: Administración sectoriales emendakio datuak

documento	bilbo metropolitarrako eremu funtzionalaren lurralde plan partziala		plan territorial parcial del área funcional de bilbao metropolitana
plano	trenbide-garraioren azpiegiturak	12	infraestructuras del transporte ferroviario
escala	escala	1:35.000	
fecha	data	2025	
promotor	Bizkaia foru aldundia diputación foral		