


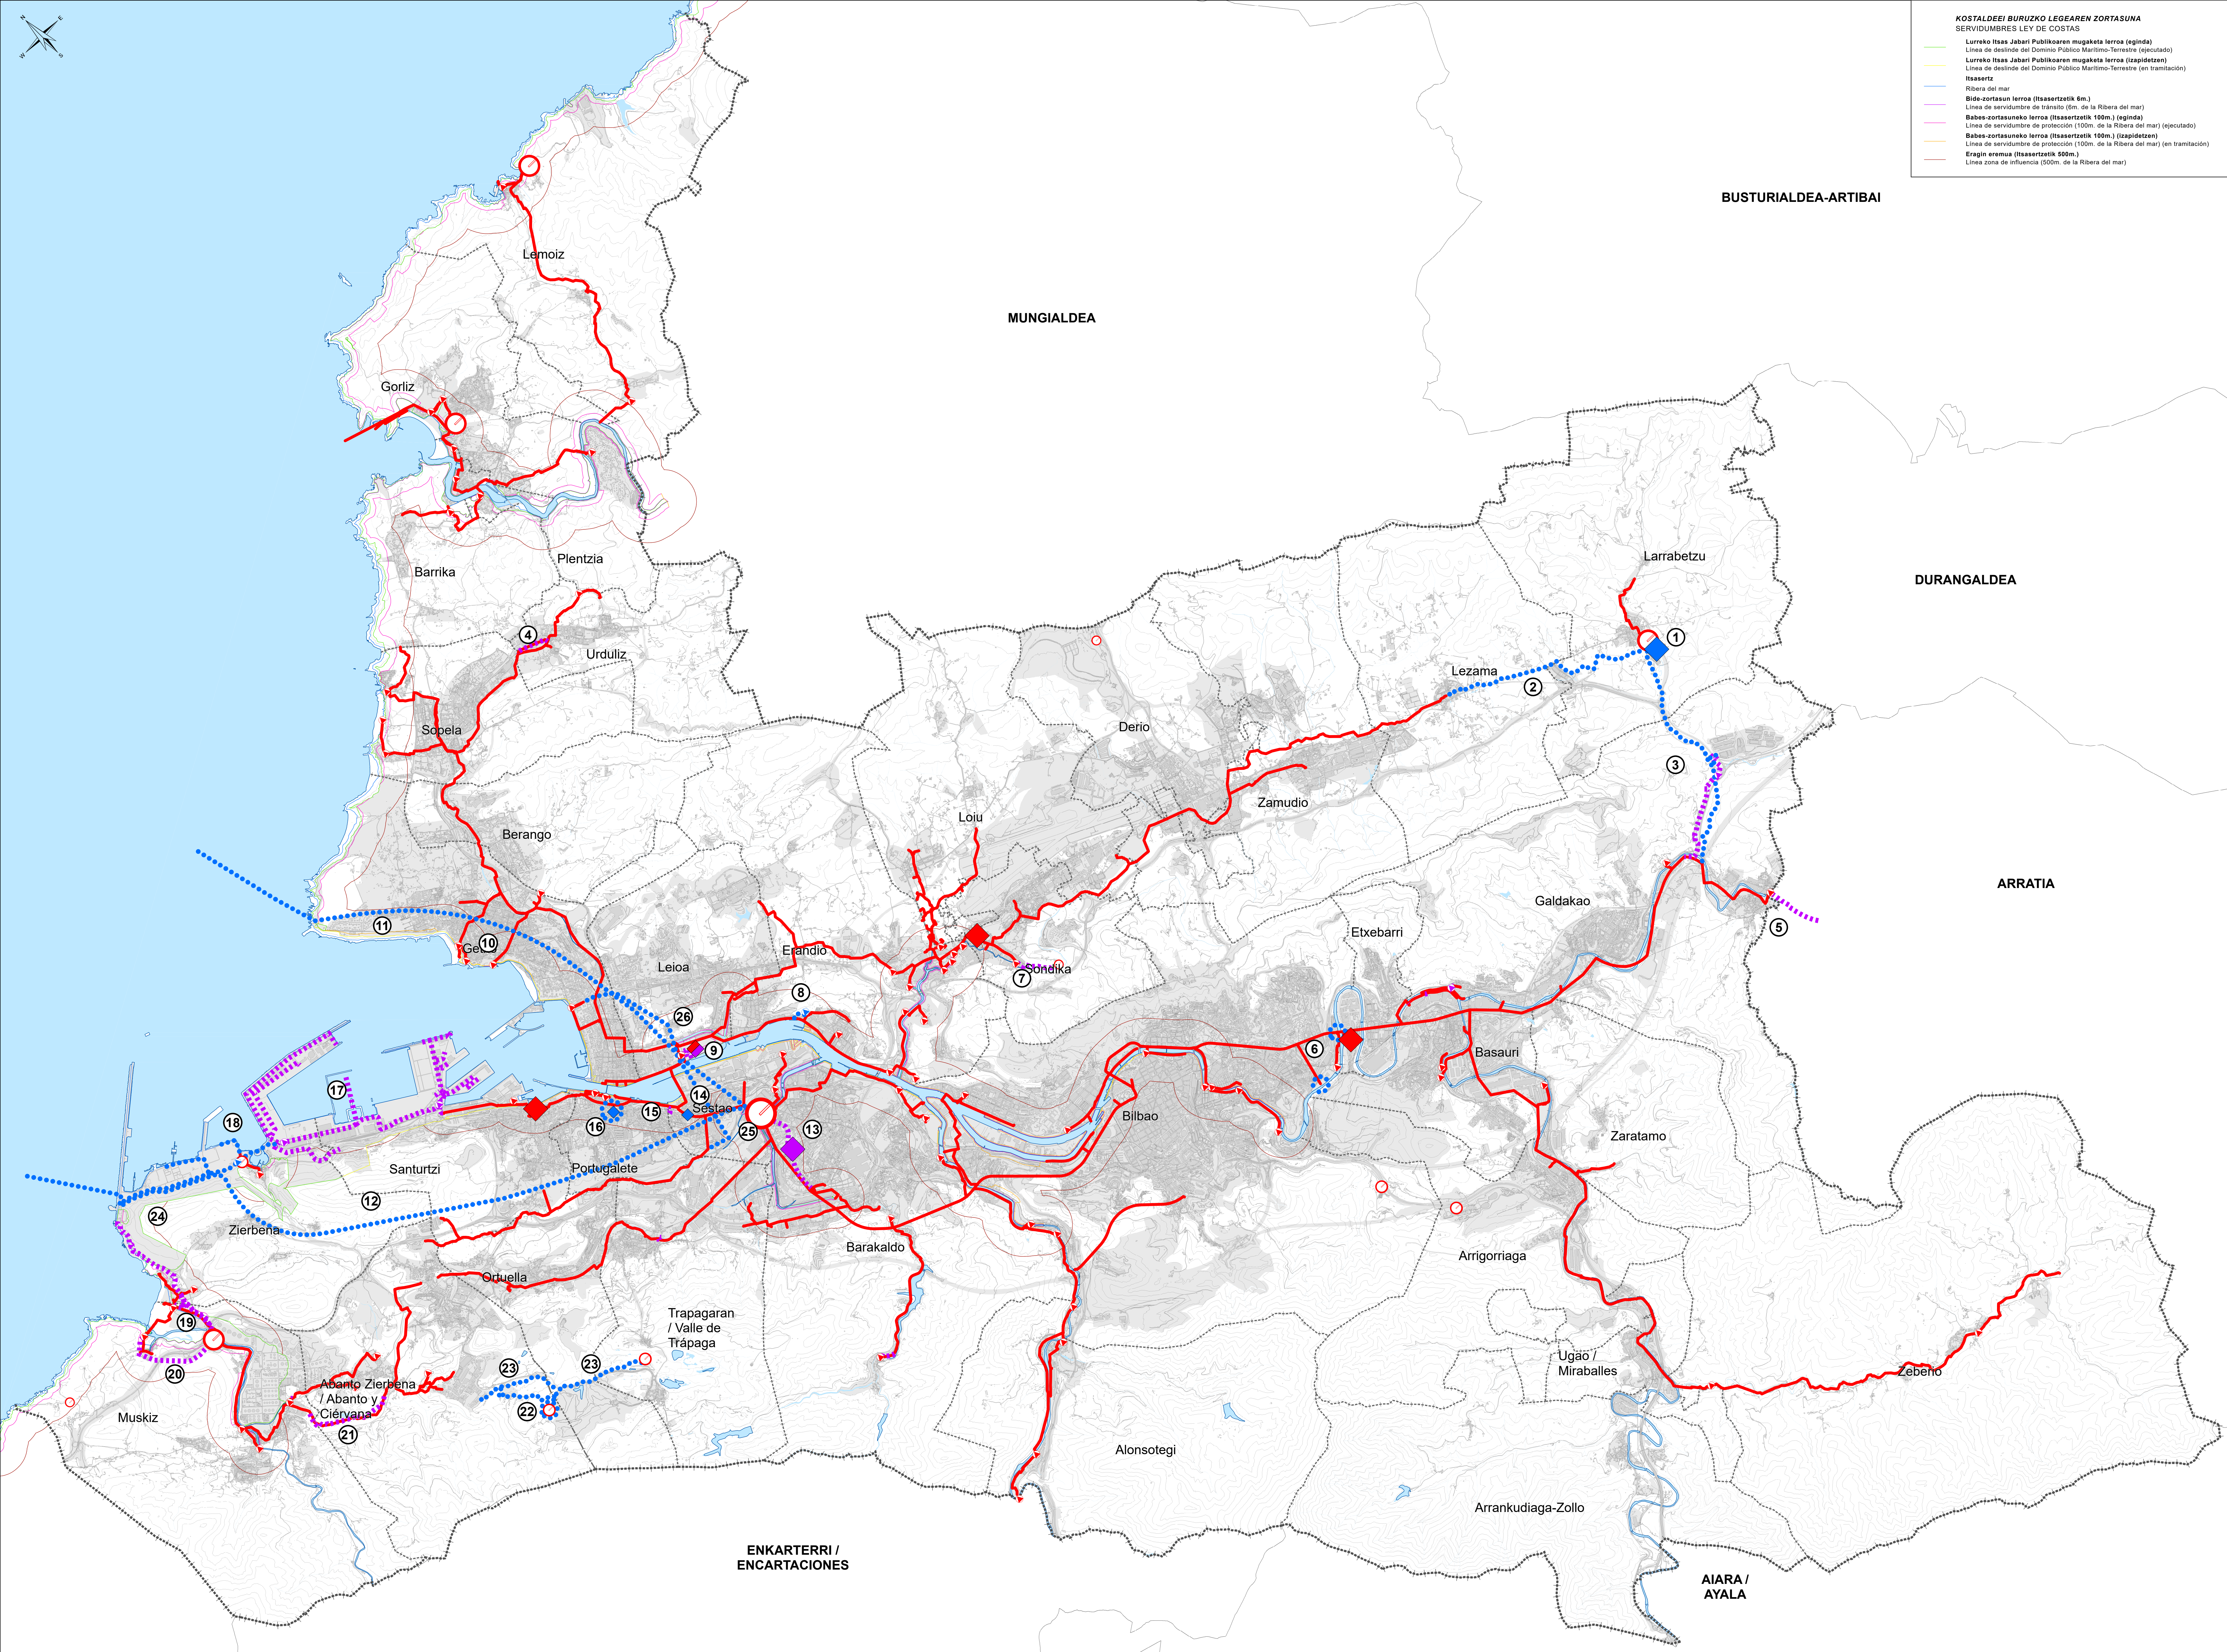

KOSTALDEEI BURUZKO LEGEAREN ZORTASUNA
SERVIDUMBRES LEY DE COSTAS

- Lurroko Itas Jazari Publikoaren mugaketa lerroa (eginda)
- Lurroko Itas Jazari Publikoaren mugaketa lerroa (izapidetzen)
- Itasazart
- Ribera del mar
- Bide-zortasun lerroa (Itasazartetik 8m.)
- Linea de servidumbre de tránsito (8m. de la Ribera del mar)
- Babes-zortasuneko lerroa (Itasazartetik 100m.) (eginda)
- Linea de servidumbre de protección (100m. de la Ribera del mar) (ejecutado)
- Babes-zortasuneko lerroa (Itasazartetik 100m.) (izapidetzen)
- Linea de servidumbre de protección (100m. de la Ribera del mar) (en tramitación)
- Eragin eremua (Itasazartetik 500m.)
- Linea zona de influencia (500m. de la Ribera del mar)

SANEAMENDU SAREAK
REDES DE SANEAMIENTO

- Zerbitzuan dagoen lehen mailako sarea
- Red primaria en servicio
- Proiektatutako lehen mailako sarea
- Red primaria proyectada
- Aztertzen ari den lehen mailako sarea
- Red primaria en estudio

SANEAMENDUKO SAREEN ELEMENTUAK
ELEMENTOS DE LAS REDES DE SANEAMIENTO

- Zerbitzuan dagoen H.U.A.
- E.D.A.R. en servicio
- Proiektatutako pompaketa
- Bomba en proyecto
- Aztertzen ari den pompaketa
- Bomba en estudio
- Zerbitzuan dagoen ekaltz-tanga
- Tanque de tormentas en servicio
- Proiektatutako ekaltz-tanga
- Tanque de tormentas en proyecto
- Aztertzen ari den ekaltz-tanga
- Tanque de tormentas en estudio

SANEAMENDUKO AURREIKUSITAKO JARDUKETAK
ACTUACIONES PREVISTAS DE SANEAMIENTO

- Larrabetzuko hondakin-uren araztegia eta ekaltz-tanga hobetzeko jarduerak
- Larrabetzu Lezamatik lotzeko aukera
- Larrabetzu Galdakaitik lotzeko aukera
- Urdulizko kolektorea birgaitzea (Medicina La Peña-Mecaner)
- Arratiako sistema Galindoako sisteman sartzea
- PZ-100 eta PZ-200 putzuen hobekuntza hidraulikoa
- Araztearen hondakin-uren araztegia deuseztatzea Sondikan
- Erandioako kolektore perimetralaren jaroketa
- Lamiako sistema unitarioko gainezkatzen tratamendurako estazioa (SUGTE Lamiako/Lamiakoko HUA, 1. fasea)
- Portu Zaharrak eta Arrigunagako pompaketen tratamendua gainezkatzen
- Galindoako hondakin-uren araztegiaren hutsibidea Galea Lurmuturretik
- Galindoako hondakin-uren araztegiaren hutsibidea Lucero Lurmuturretik
- Galindoako ekaltz-tanga
- La Benedictako ekaltz-tanga
- G272-102 egokitzea
- G272-103 egokitzea
- Bilboko Portuko saneamendua, I. eta II. faseak
- Bilboko Portuko saneamendua, III. fasea
- La Arenako pompaketa eta hari lotutako kolektoreak berritzea
- Pobeñako pompaketa eta hari lotutako kolektoreak berritzea
- El Minero kolektorea berritzea, I. eta II. faseak
- Trianoako hondakin-uren araztegia egokitzea
- Trianoako HUA sistema orokorraren lotzea (Muskitz / La Arena)
- Itasora isurtzeko hoditeria, Muskitzko HUA
- Galindoako HUA hobetzeko jarduerak
- Lamiako ibai azpiko konezioa

DOKUMENTAZIO OSAGARRIA
DOCUMENTACIÓN COMPLEMENTARIA

- Udalaren muga
- Hiri-lurzorua, lurzorua urbanizagarria eta sistema orokorrak lurzorua urbanizatzeko.
- Hirigintako planifikazio-sistemaren arabera (BPA 2021)
- Suelo urbano, suelo urbanizable y sistemas generales en suelo no urbanizable.
- Según Sistema de planeamiento urbanístico (DPB 2021)

Informazio-iturrak
Fuentes de información

Bilbao – Bizkaia Ur Partzuergoa, 2022
Consorcio de Aguas de Bilbao – Bizkaia, 2022

documento dokumenta	bilbo metropolitarrako eremu funtzionalaren lurralde plan partziala		plan territorial parcial del área funcional de bilbao metropolitano
plano plano	uraren zikloa saneamendu sarea	16	el ciclo del agua red de saneamiento
escala eskala		1:35.000	
lehen data		2025	
promotzaile sustatzailea	 foru aldundia diputación foral		