
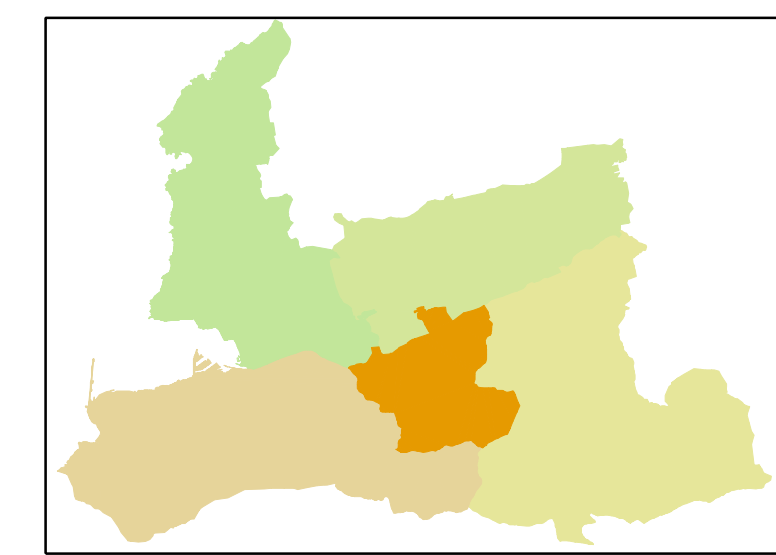


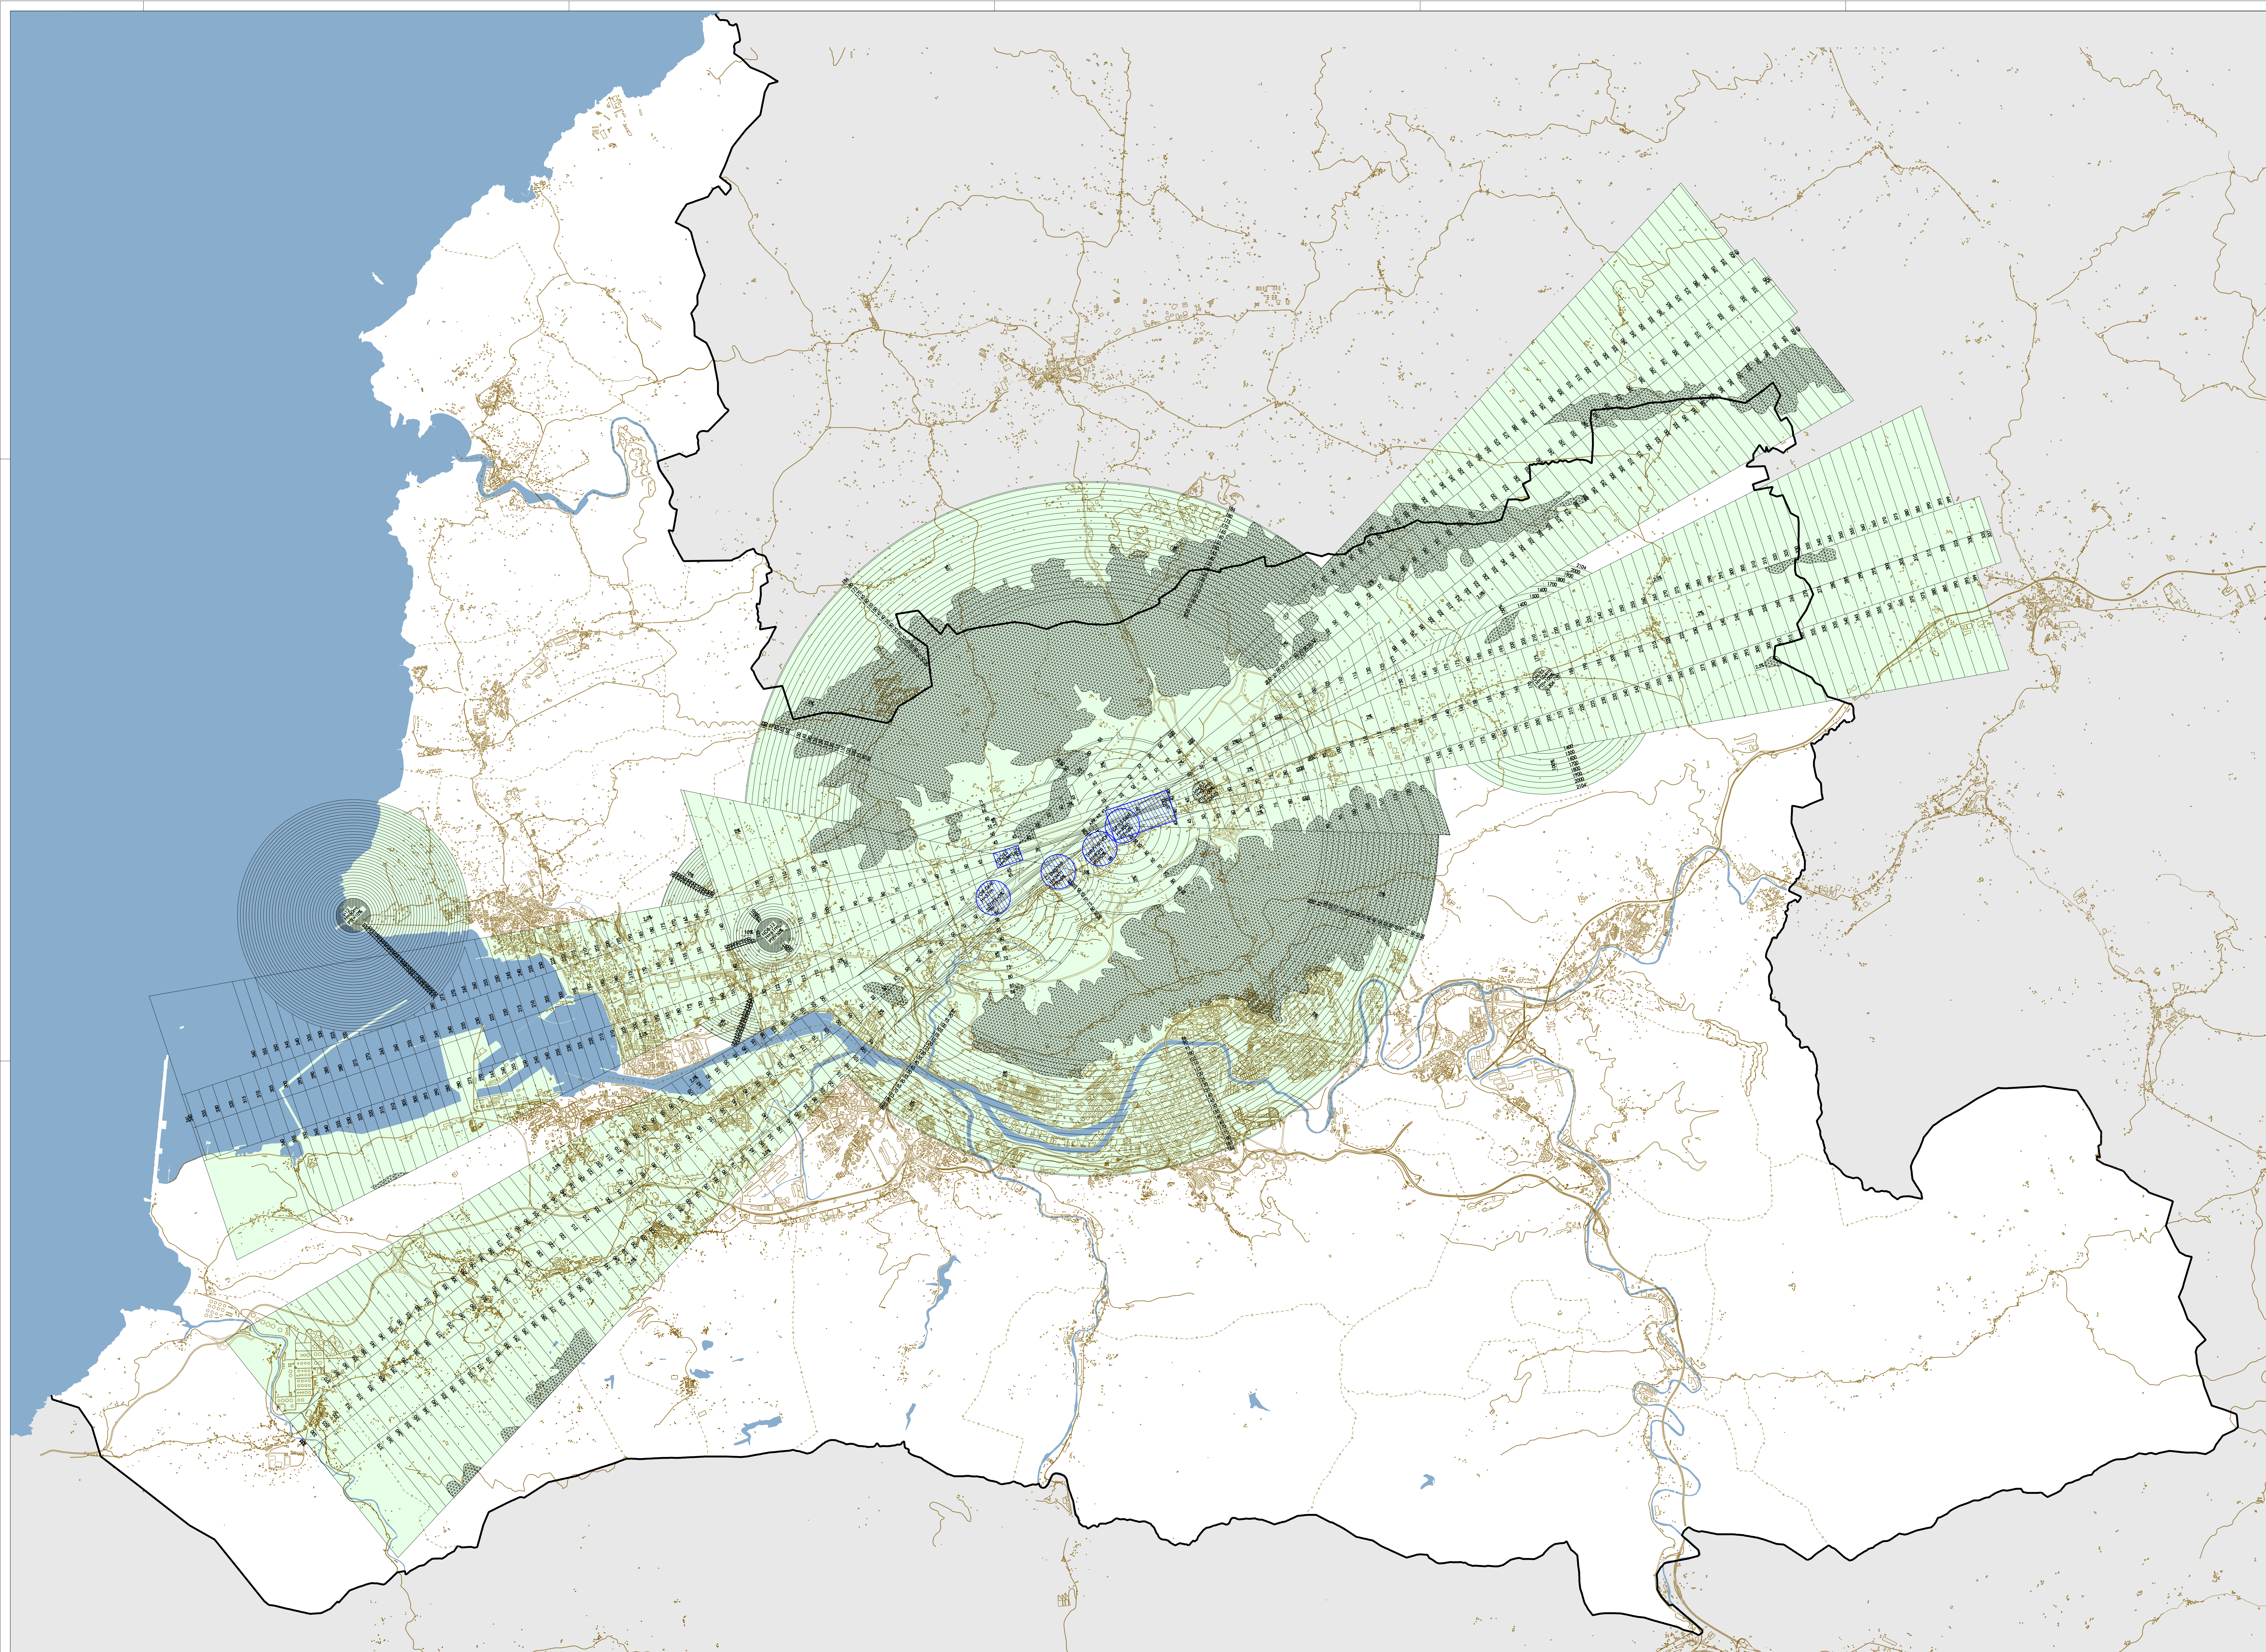

- AEROPUERTO DE BILBAO**
BILBOKO AIREPORTUA
- ZONA DE AFECTACIÓN
ERANGINPEKO ALDEA
 - INTERSECCIÓN DEL TERRENO CON LAS SERVIDUMBRES AERONÁUTICAS
ZORTASUN AERONAUTIKO ETIA LURZORJAREN ARTEKO ELKARGUNEA
 - COTA DE LAS SERVIDUMBRES AERONÁUTICAS
ZORTASUN AERONAUTIKOEN KOTA
 - ZONA DE SEGURIDAD DE LAS INSTALACIONES RADIOELÉCTRICAS
INSTALAZIO IRRATI-ELEKTRIKOEN SEGURITASUN GUNEA

PROYECTO ETIA LOCAL
AEROPUERTO DE BILBAO
BIZKAIA FORU-ALDUNDIA
DIPUTACION FORAL DE BIZKAIA
DEPARTAMENTO DE RELACIONES
MUNICIPALES Y URBANISMO

**AEROPUERTO.
SERVIDUMBRES DE AERÓDROMO E
INSTALACIONES RADIOELÉCTRICAS**
**AIREPORTUA.
AERODROMO ETIA INSTALAZIO
IRRATI-ELEKTRIKOEN ZORTASUNAK**

ESCALA : 1/25.000 INFORMAZIOA INFORMACION ESCALA : 1/25.000
8-2. PLANO 8-2. PLANO

bilbo
metropolitarraren
l.p.p.
p.t.p.
bilbao
metropolitano

azaroa 2006 noviembre
BEHIN-BETIKO ONARPENA TESTU BATEGINA - TEXTO REFUNDIDO APROBACION DEFINITIVA