



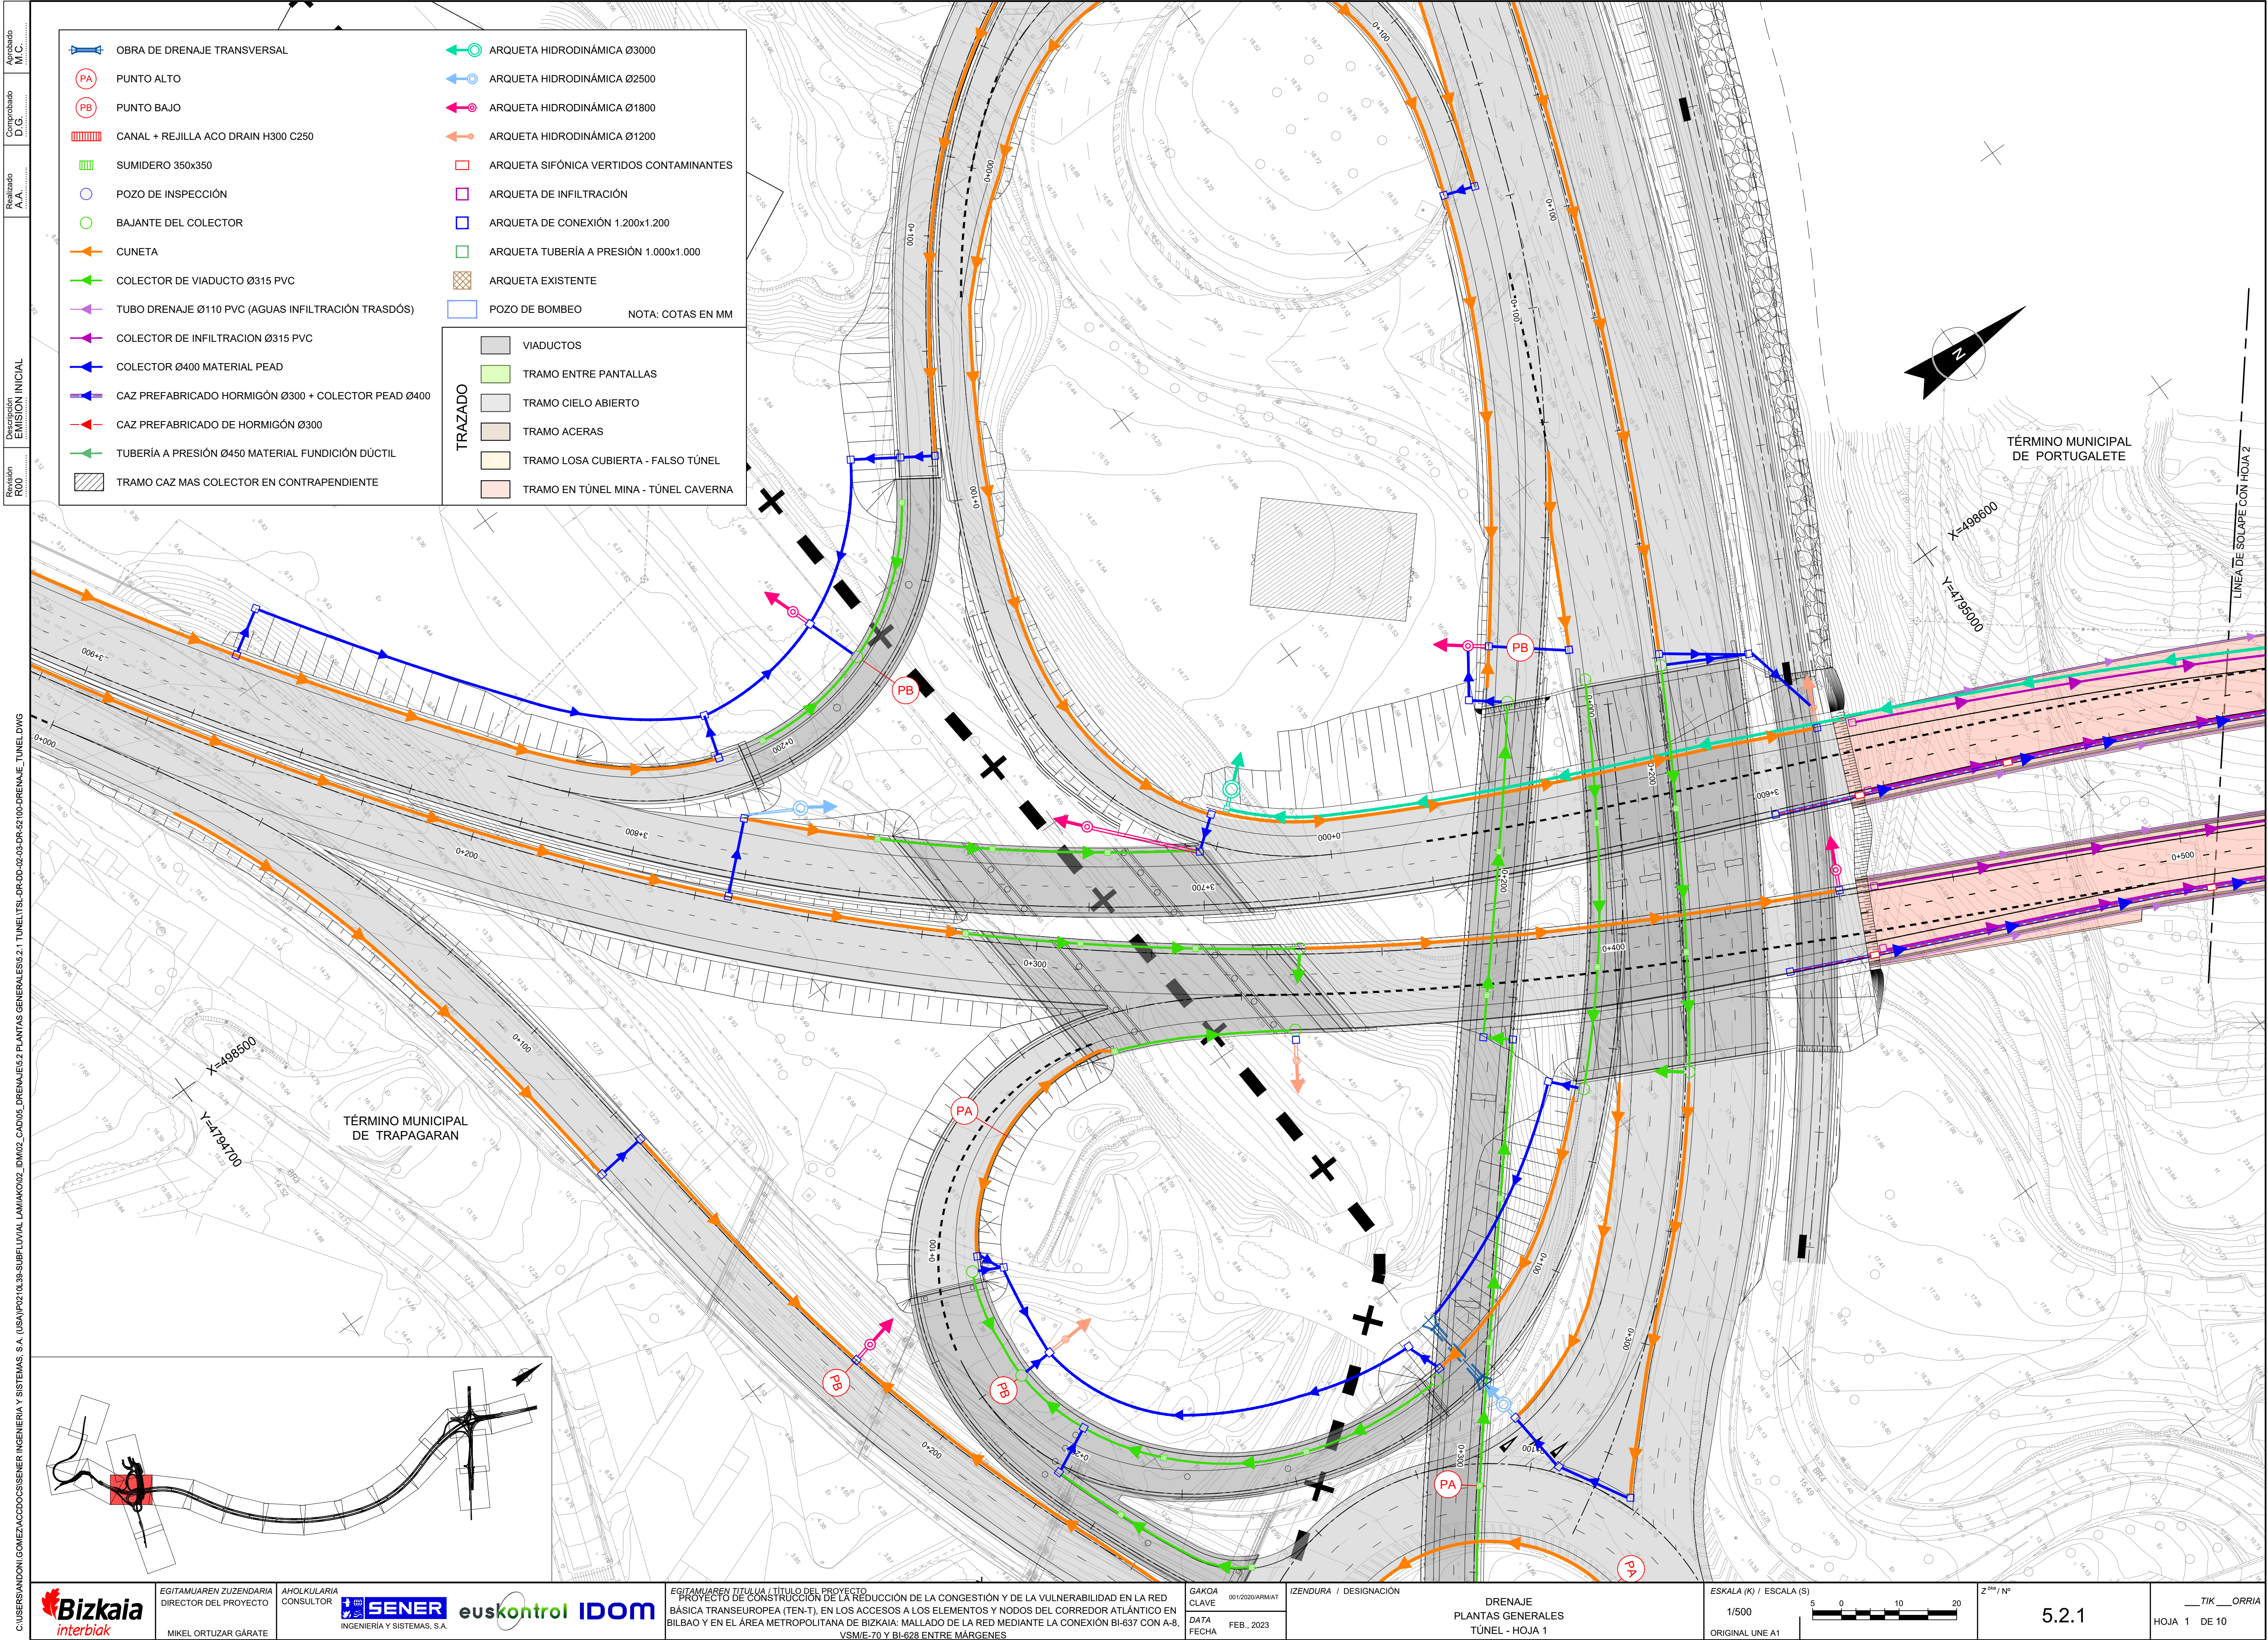


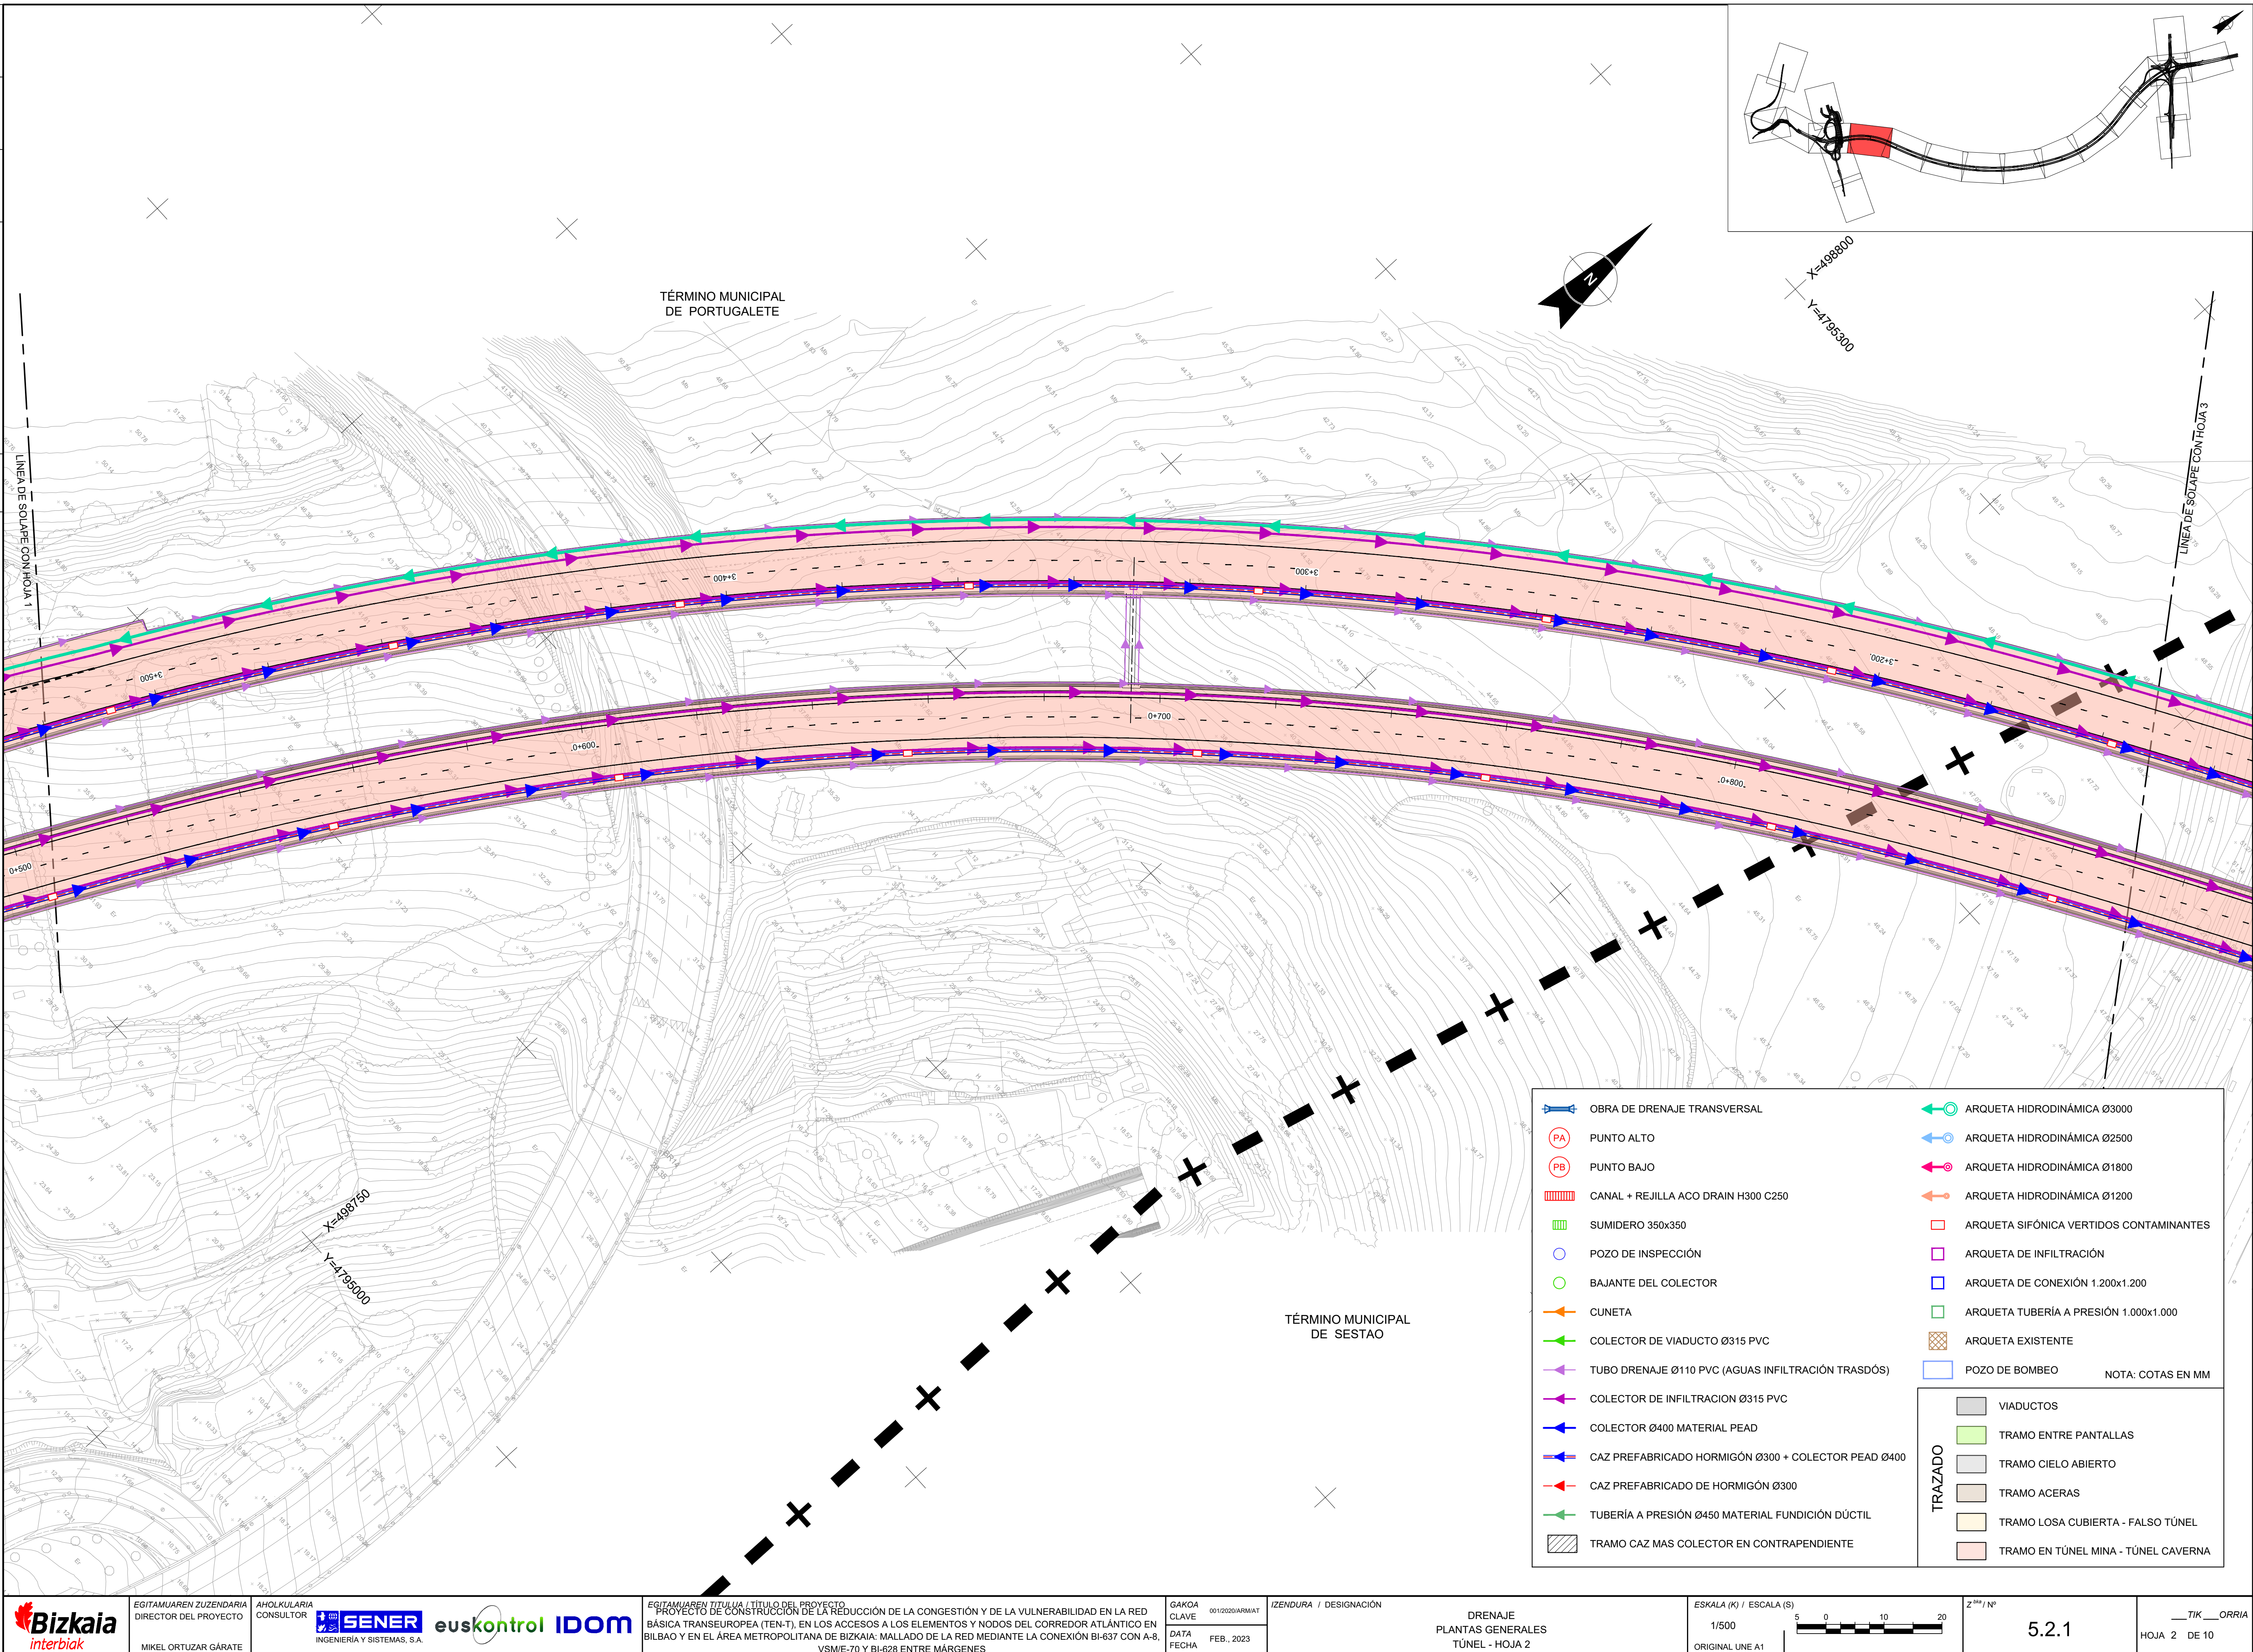



OBRA DE DRENAJE TRANSVERSAL	ARQUETA HIDRODINÁMICA Ø3000
PUNTO ALTO	ARQUETA HIDRODINÁMICA Ø2500
PUNTO BAJO	ARQUETA HIDRODINÁMICA Ø1800
CANAL + REJILLA ACO DRAIN H300 C250	ARQUETA HIDRODINÁMICA Ø1200
SUMIDERO 350x350	ARQUETA SIFÓNICA VERTIDOS CONTAMINANTES
POZO DE INSPECCIÓN	ARQUETA DE INFILTRACIÓN
BAJANTE DEL COLECTOR	ARQUETA DE CONEXIÓN 1.200x1.200
CUNETA	ARQUETA TUBERÍA A PRESIÓN 1.000x1.000
COLECTOR DE VIADUCTO Ø315 PVC	ARQUETA EXISTENTE
TUBO DRENAJE Ø110 PVC (AGUAS INFILTRACIÓN TRASDÓS)	POZO DE BOMBEO
COLECTOR DE INFILTRACIÓN Ø315 PVC	
COLECTOR Ø400 MATERIAL PEAD	
CAZ PREFABRICADO HORMIGÓN Ø300 + COLECTOR PEAD Ø400	
CAZ PREFABRICADO DE HORMIGÓN Ø300	
TUBERÍA A PRESIÓN Ø450 MATERIAL FUNDICIÓN DÚCTIL	
TRAMO CAZ MAS COLECTOR EN CONTRAPENDIENTE	


NOTA: COTAS EN MM


VIADUCTOS
TRAMO ENTRE PANTALLAS
TRAMO CIELO ABIERTO
TRAMO ACERAS
TRAMO LOSA CUBIERTA - FALSO TÚNEL
TRAMO EN TÚNEL MINA - TÚNEL CAVERNA

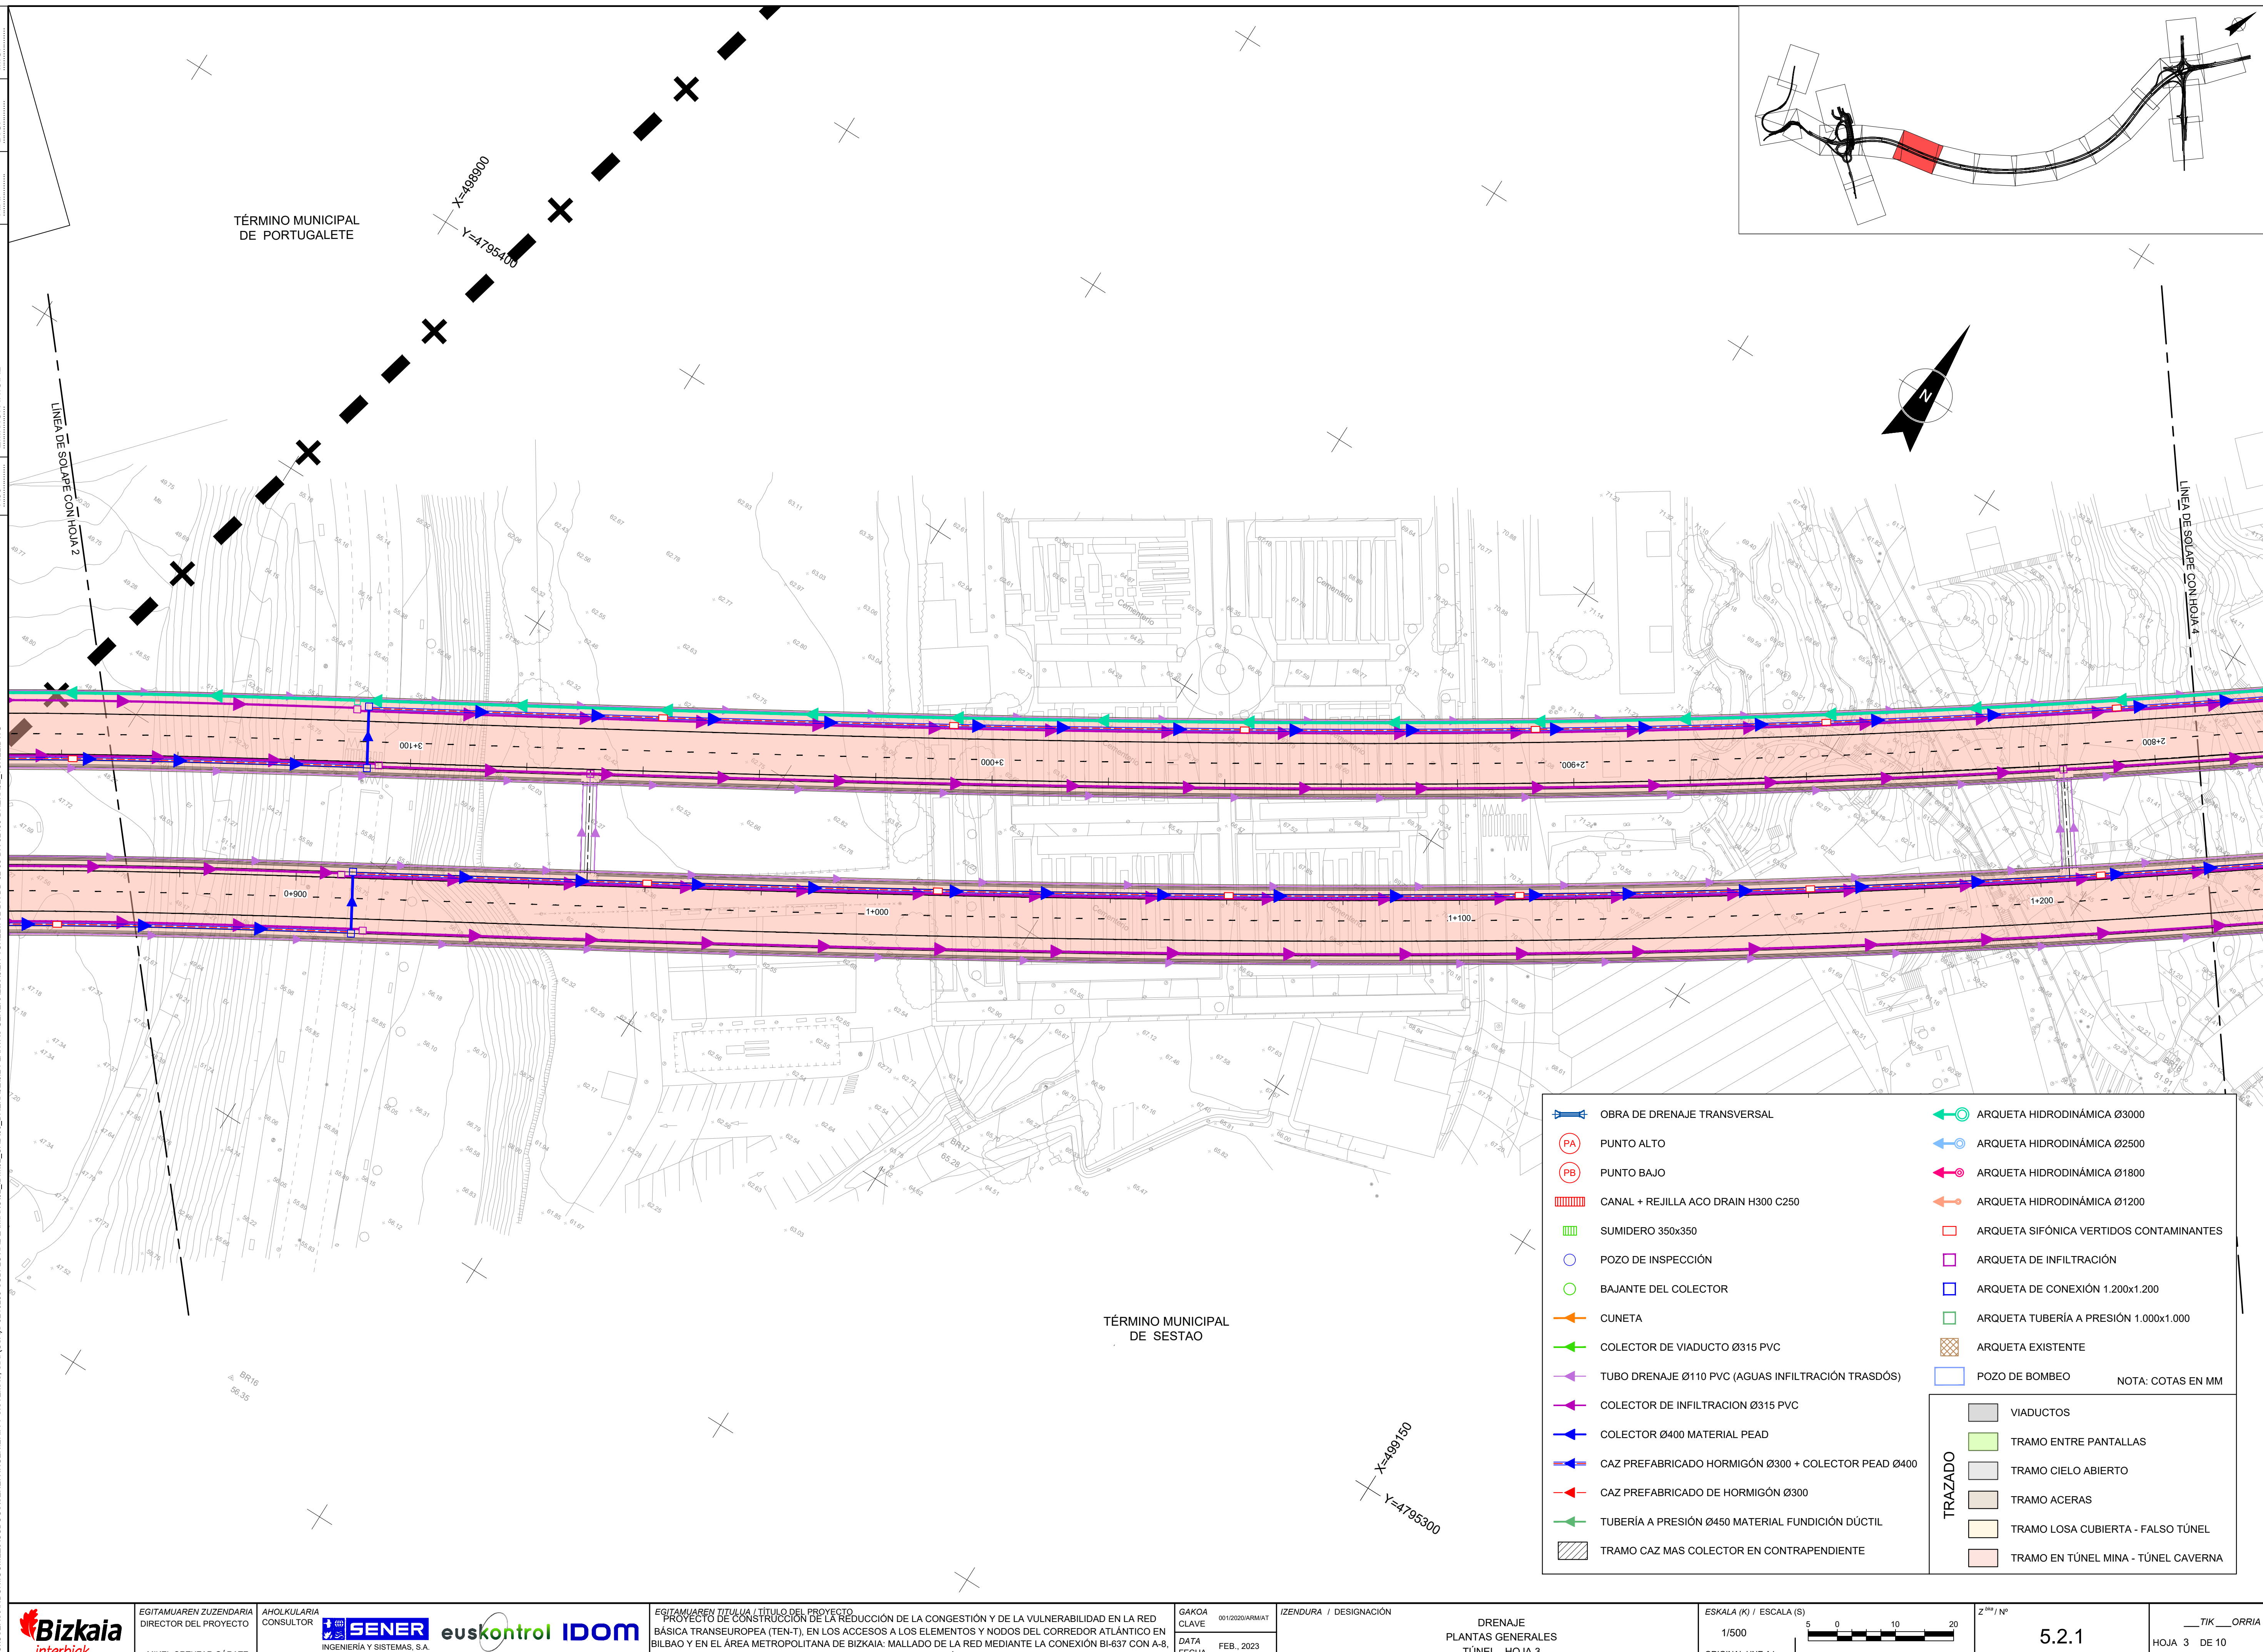

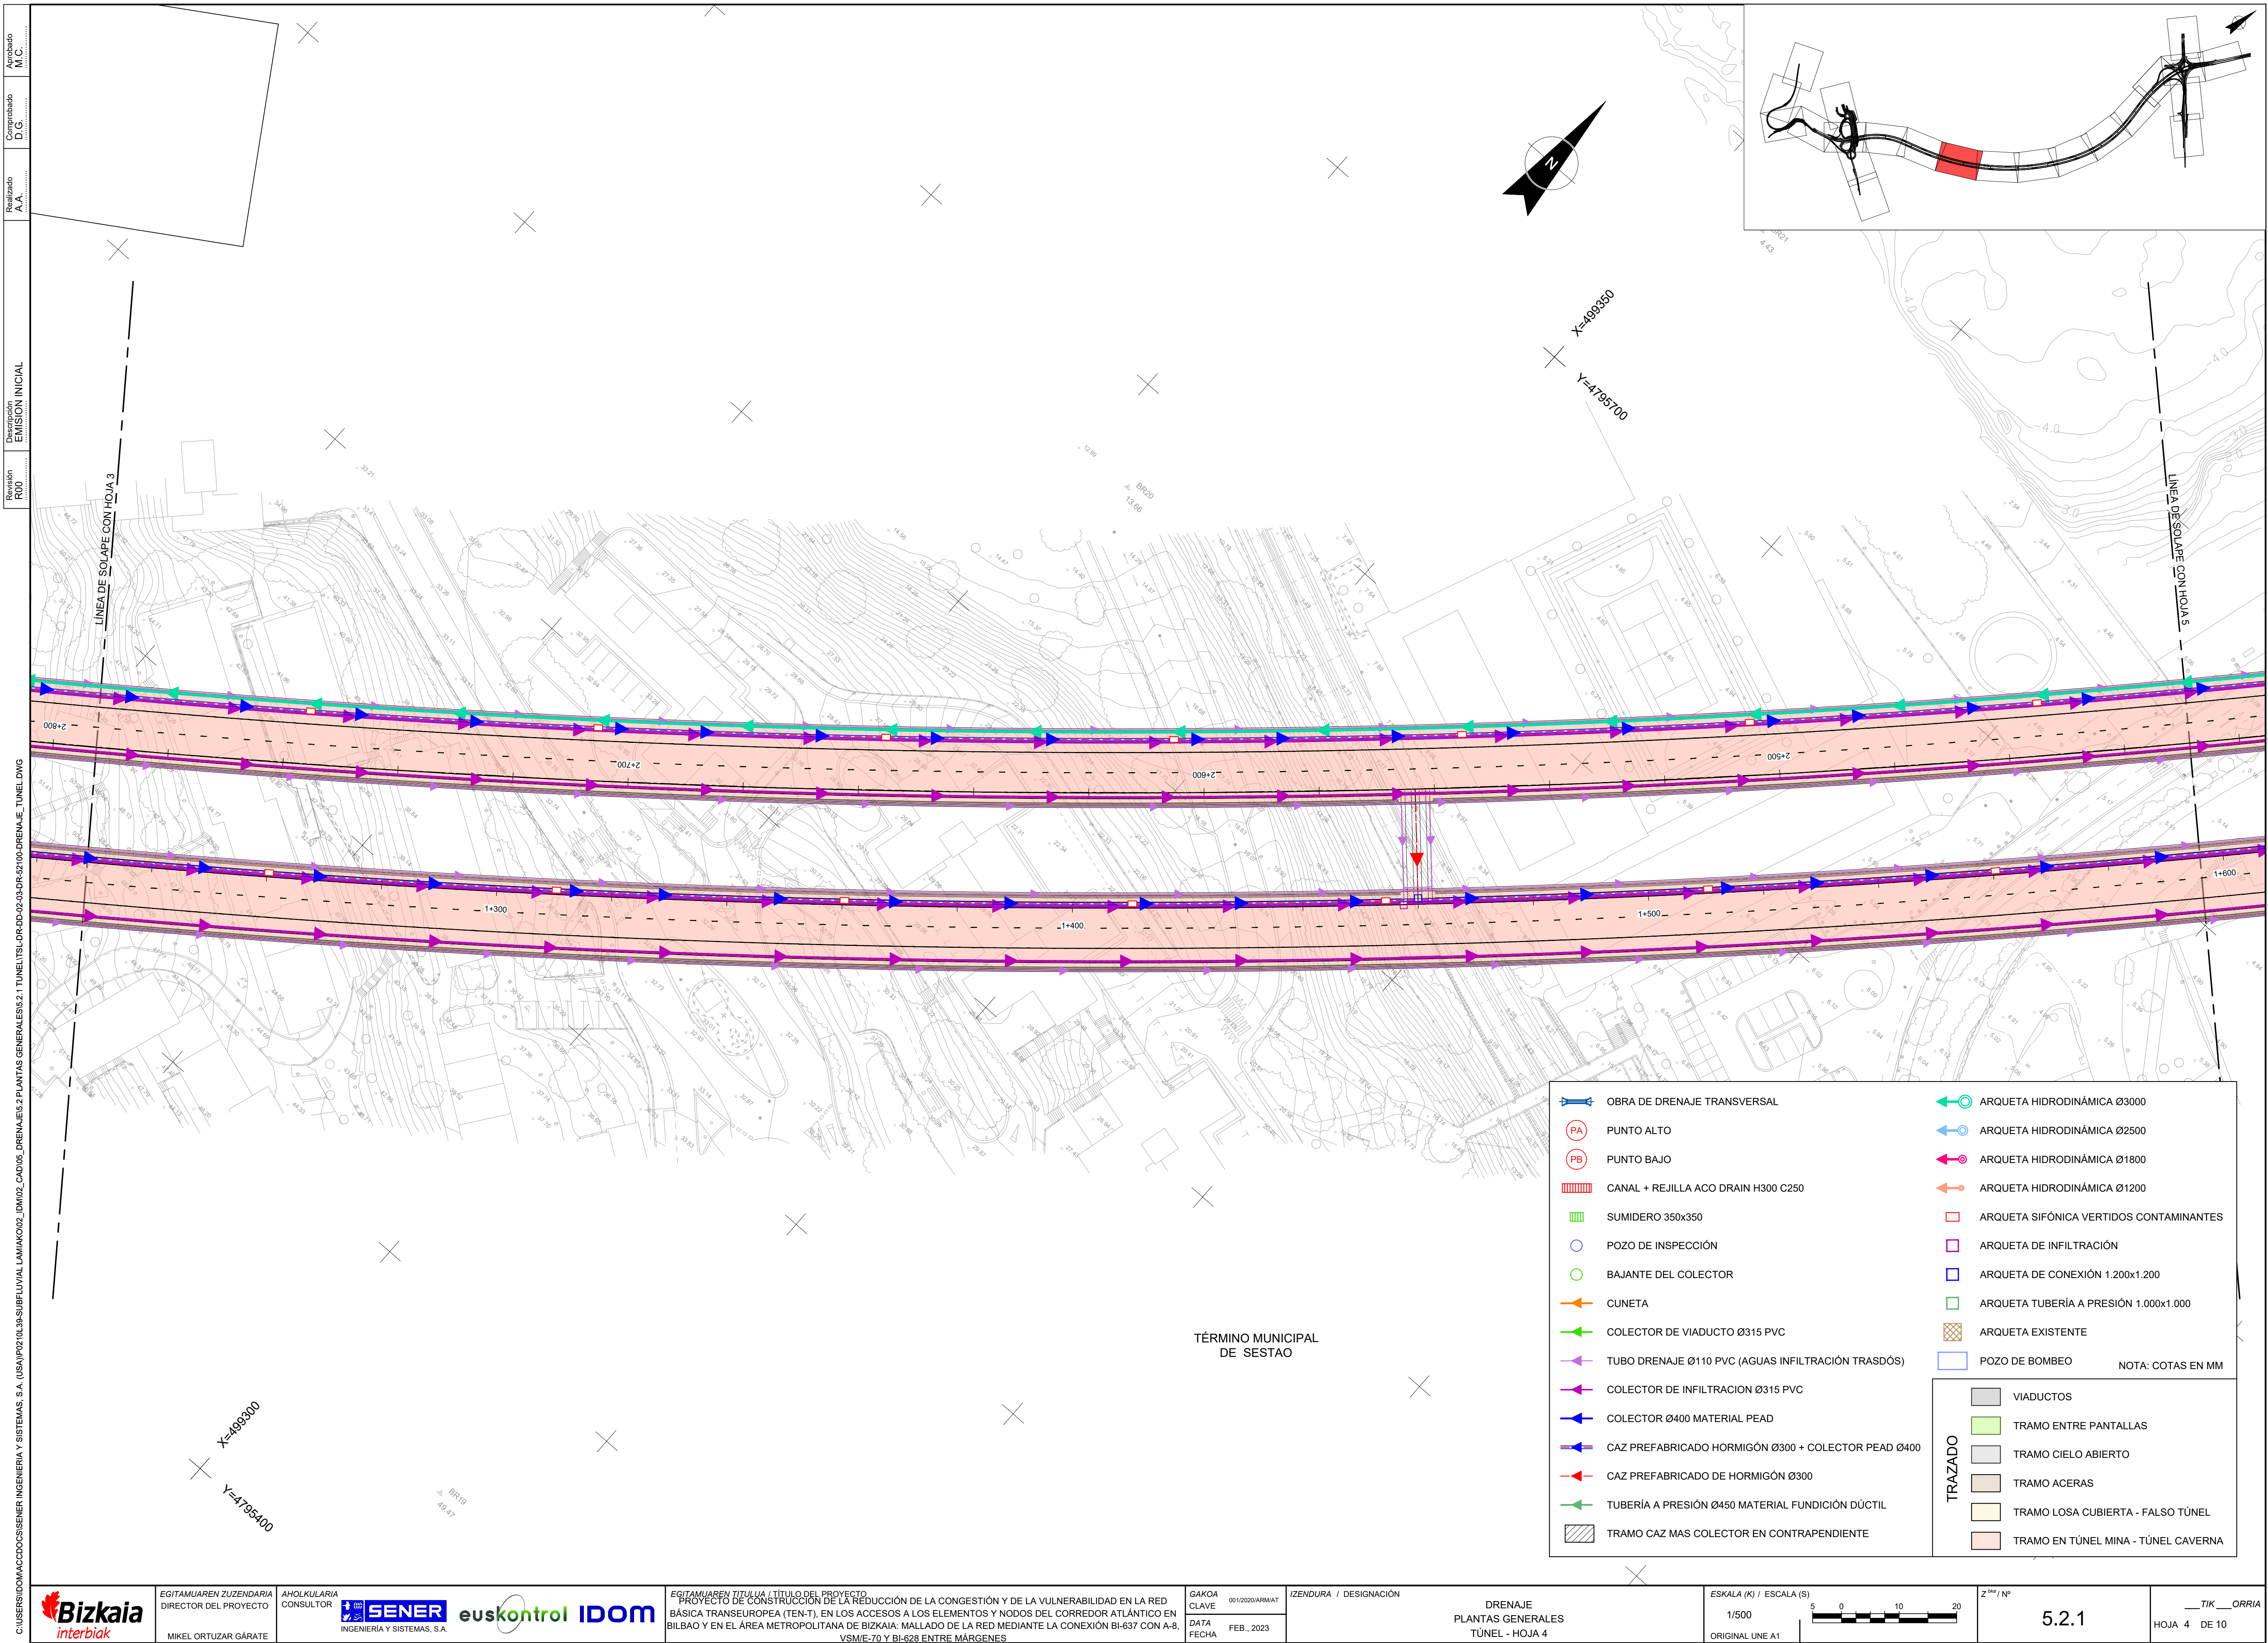

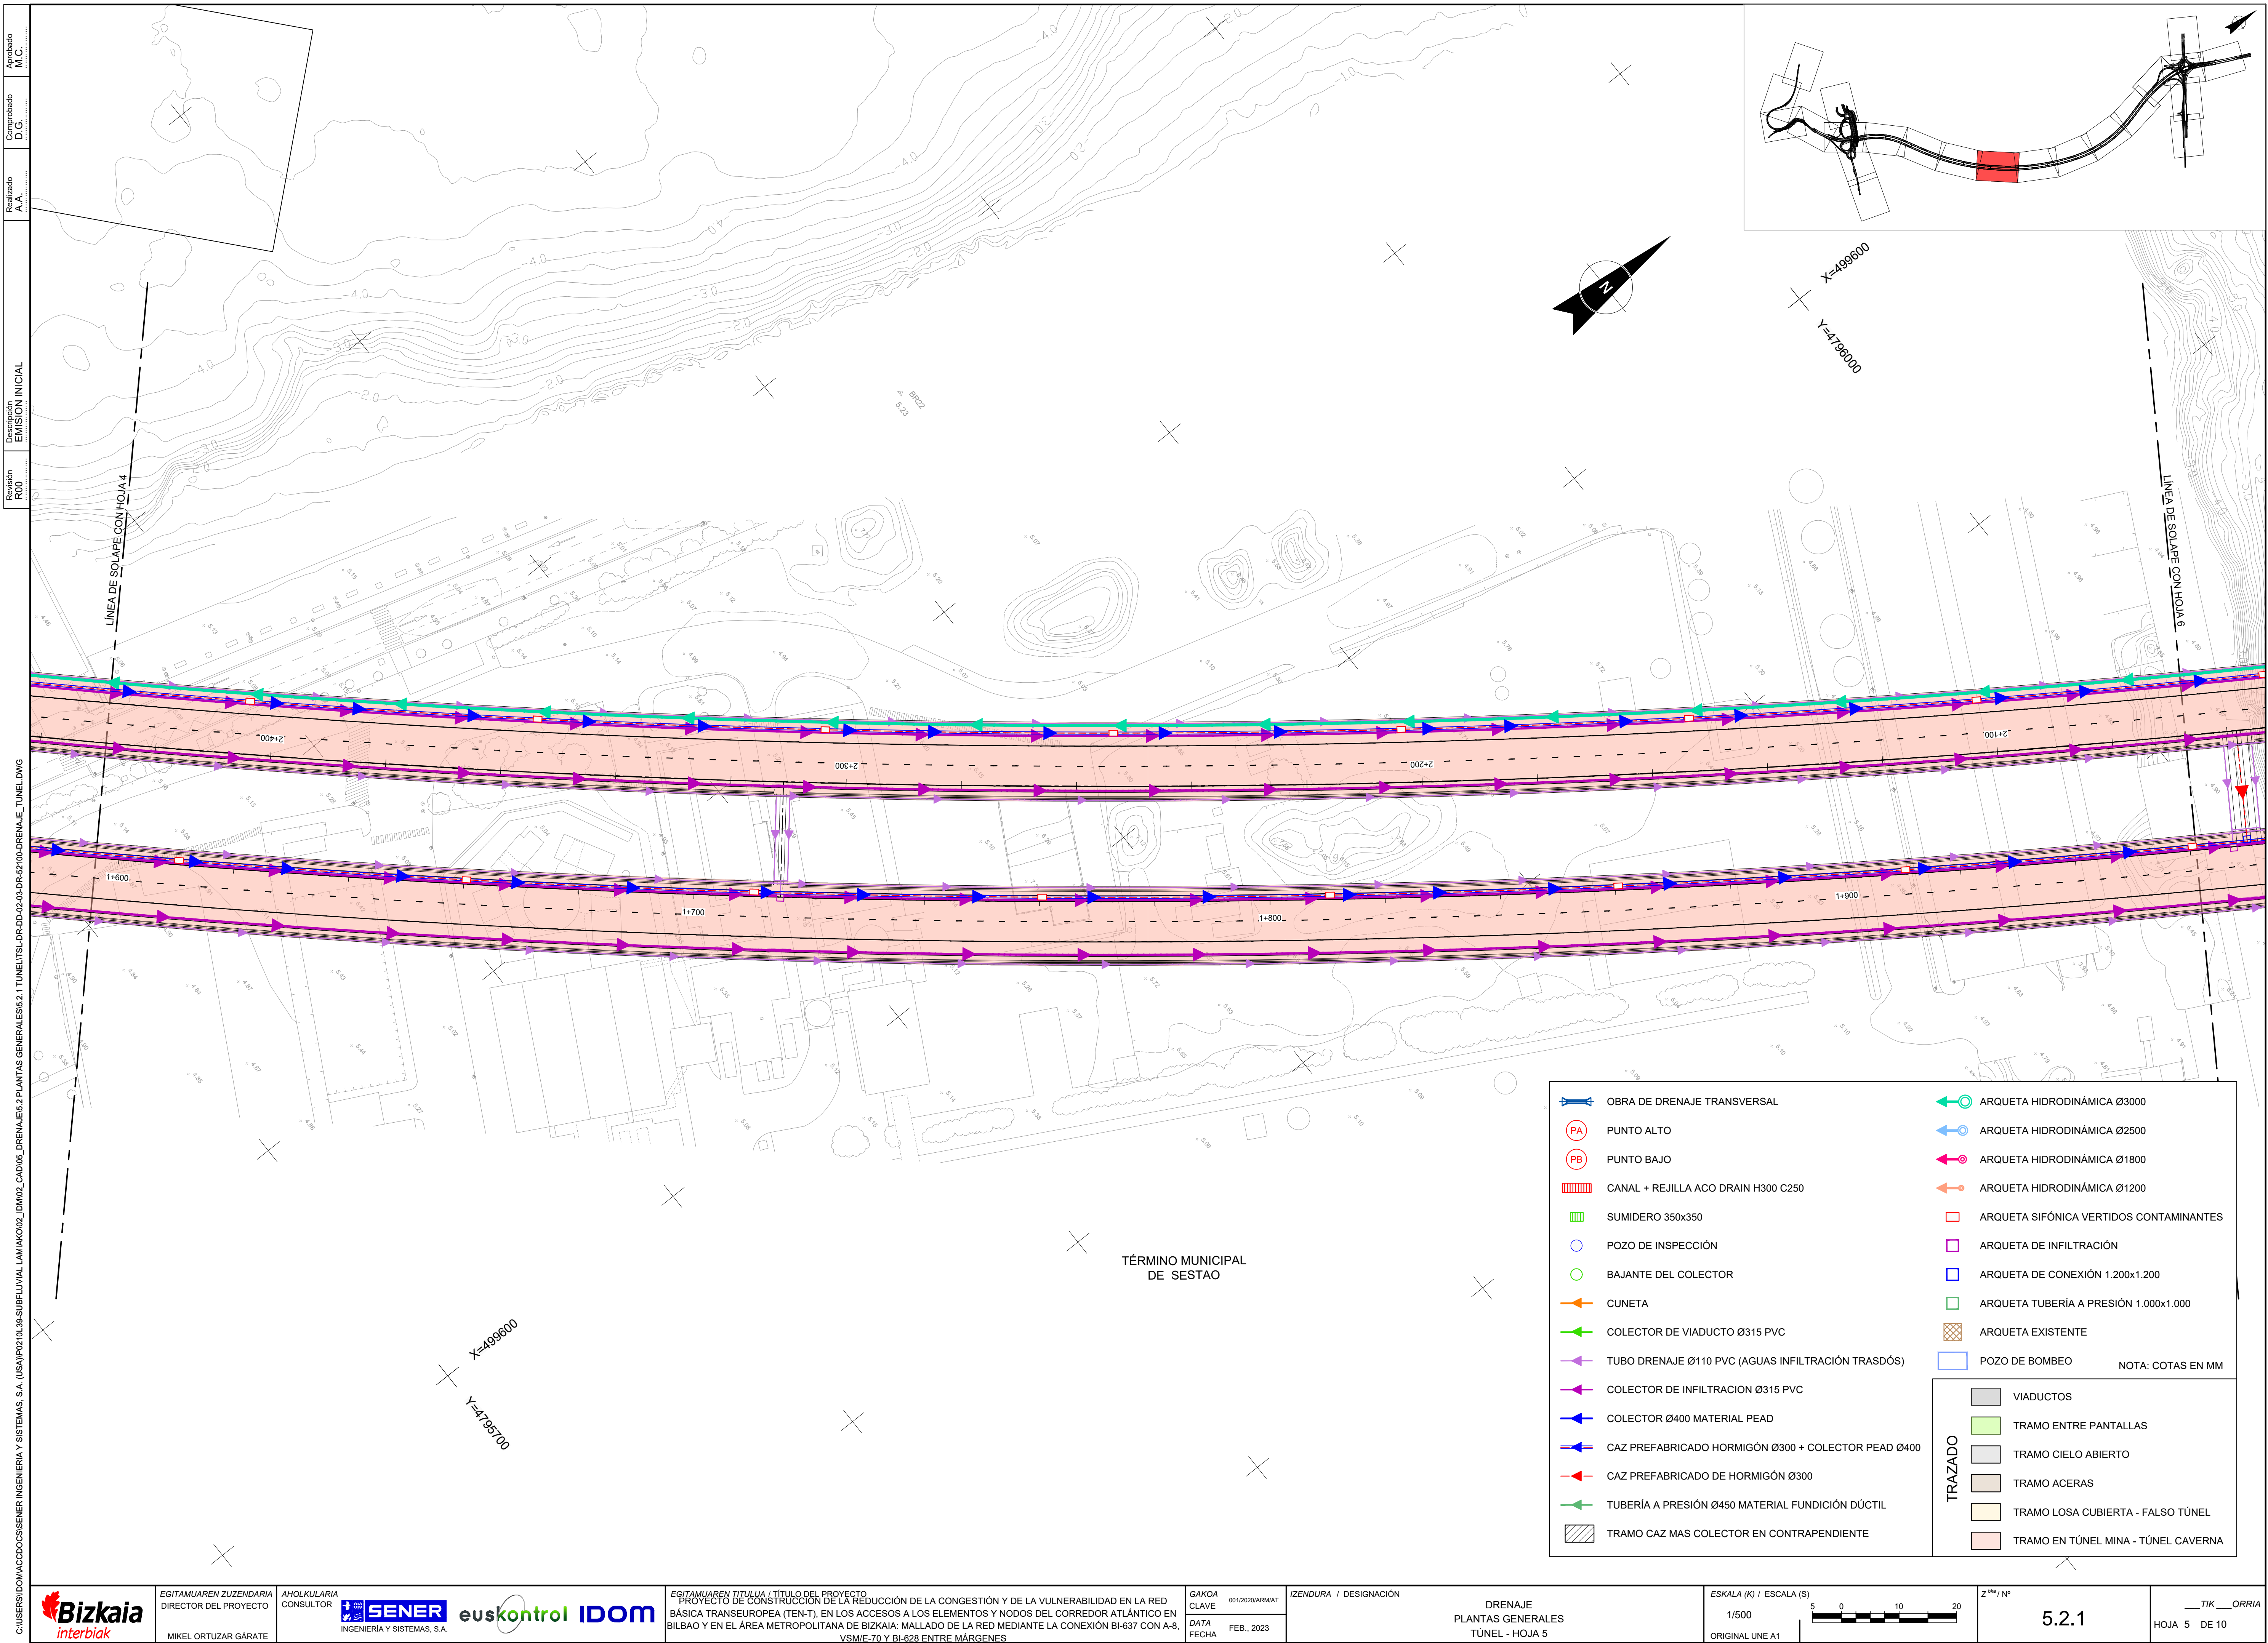

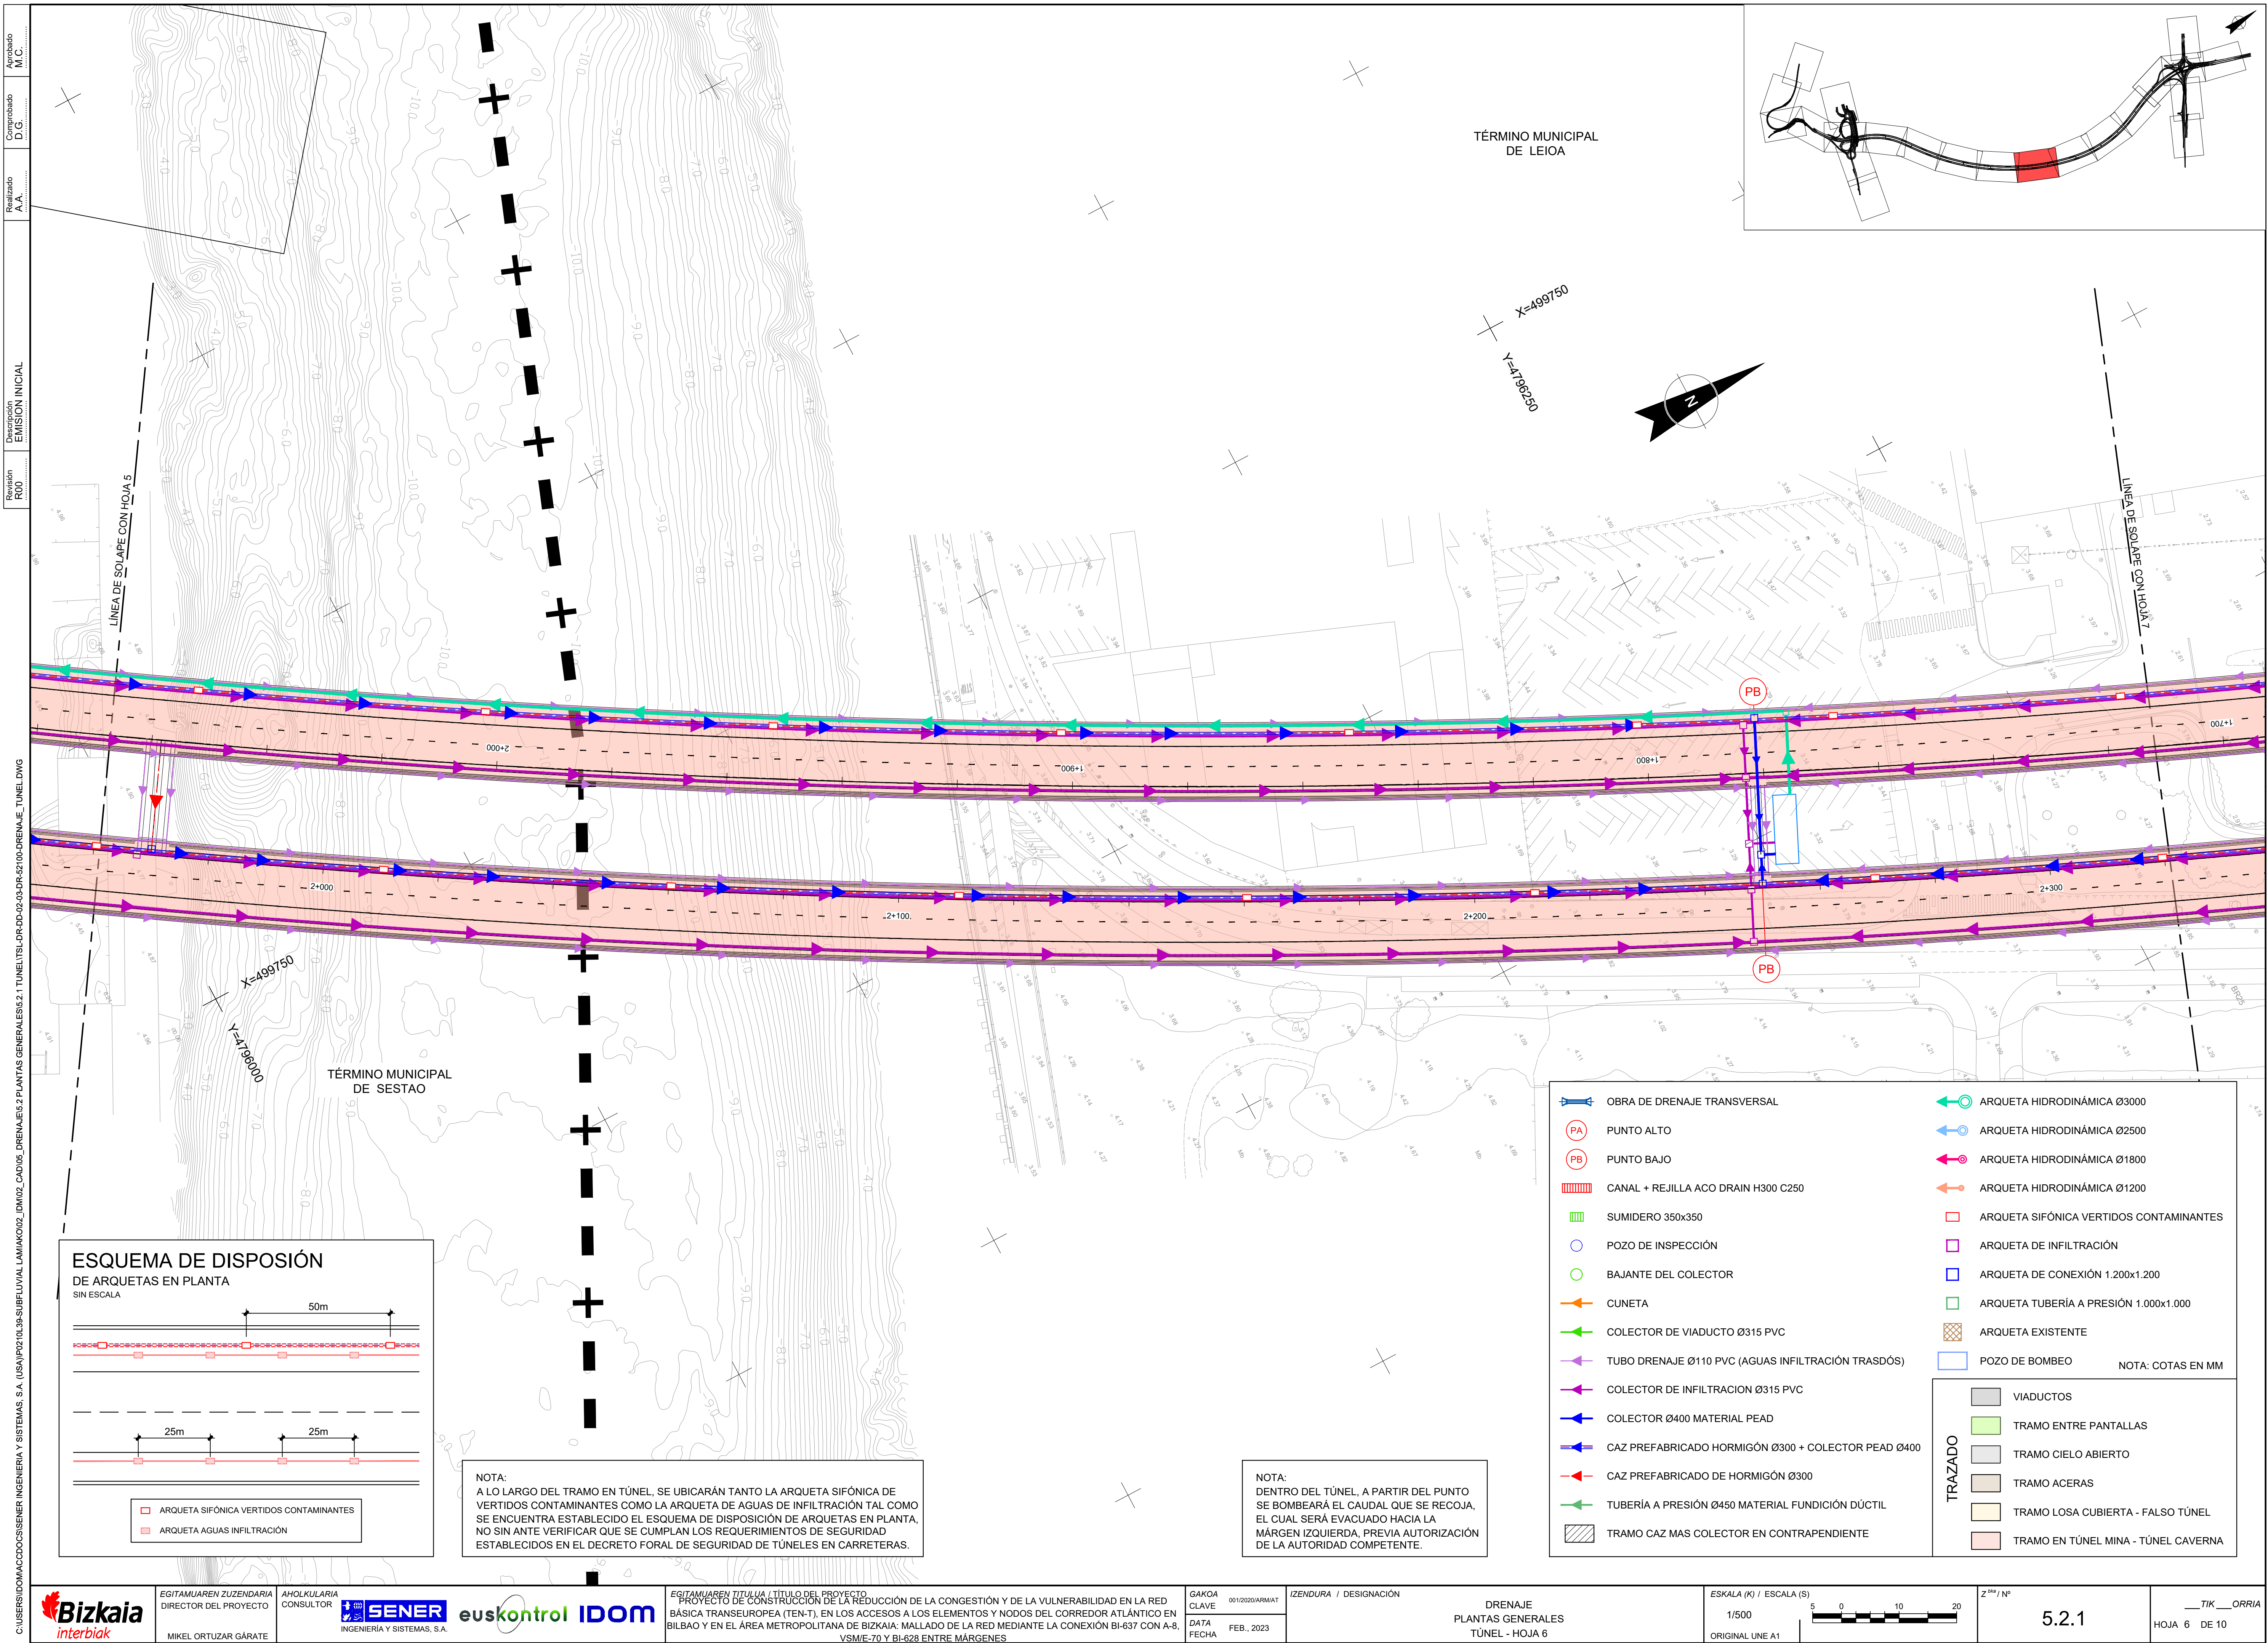

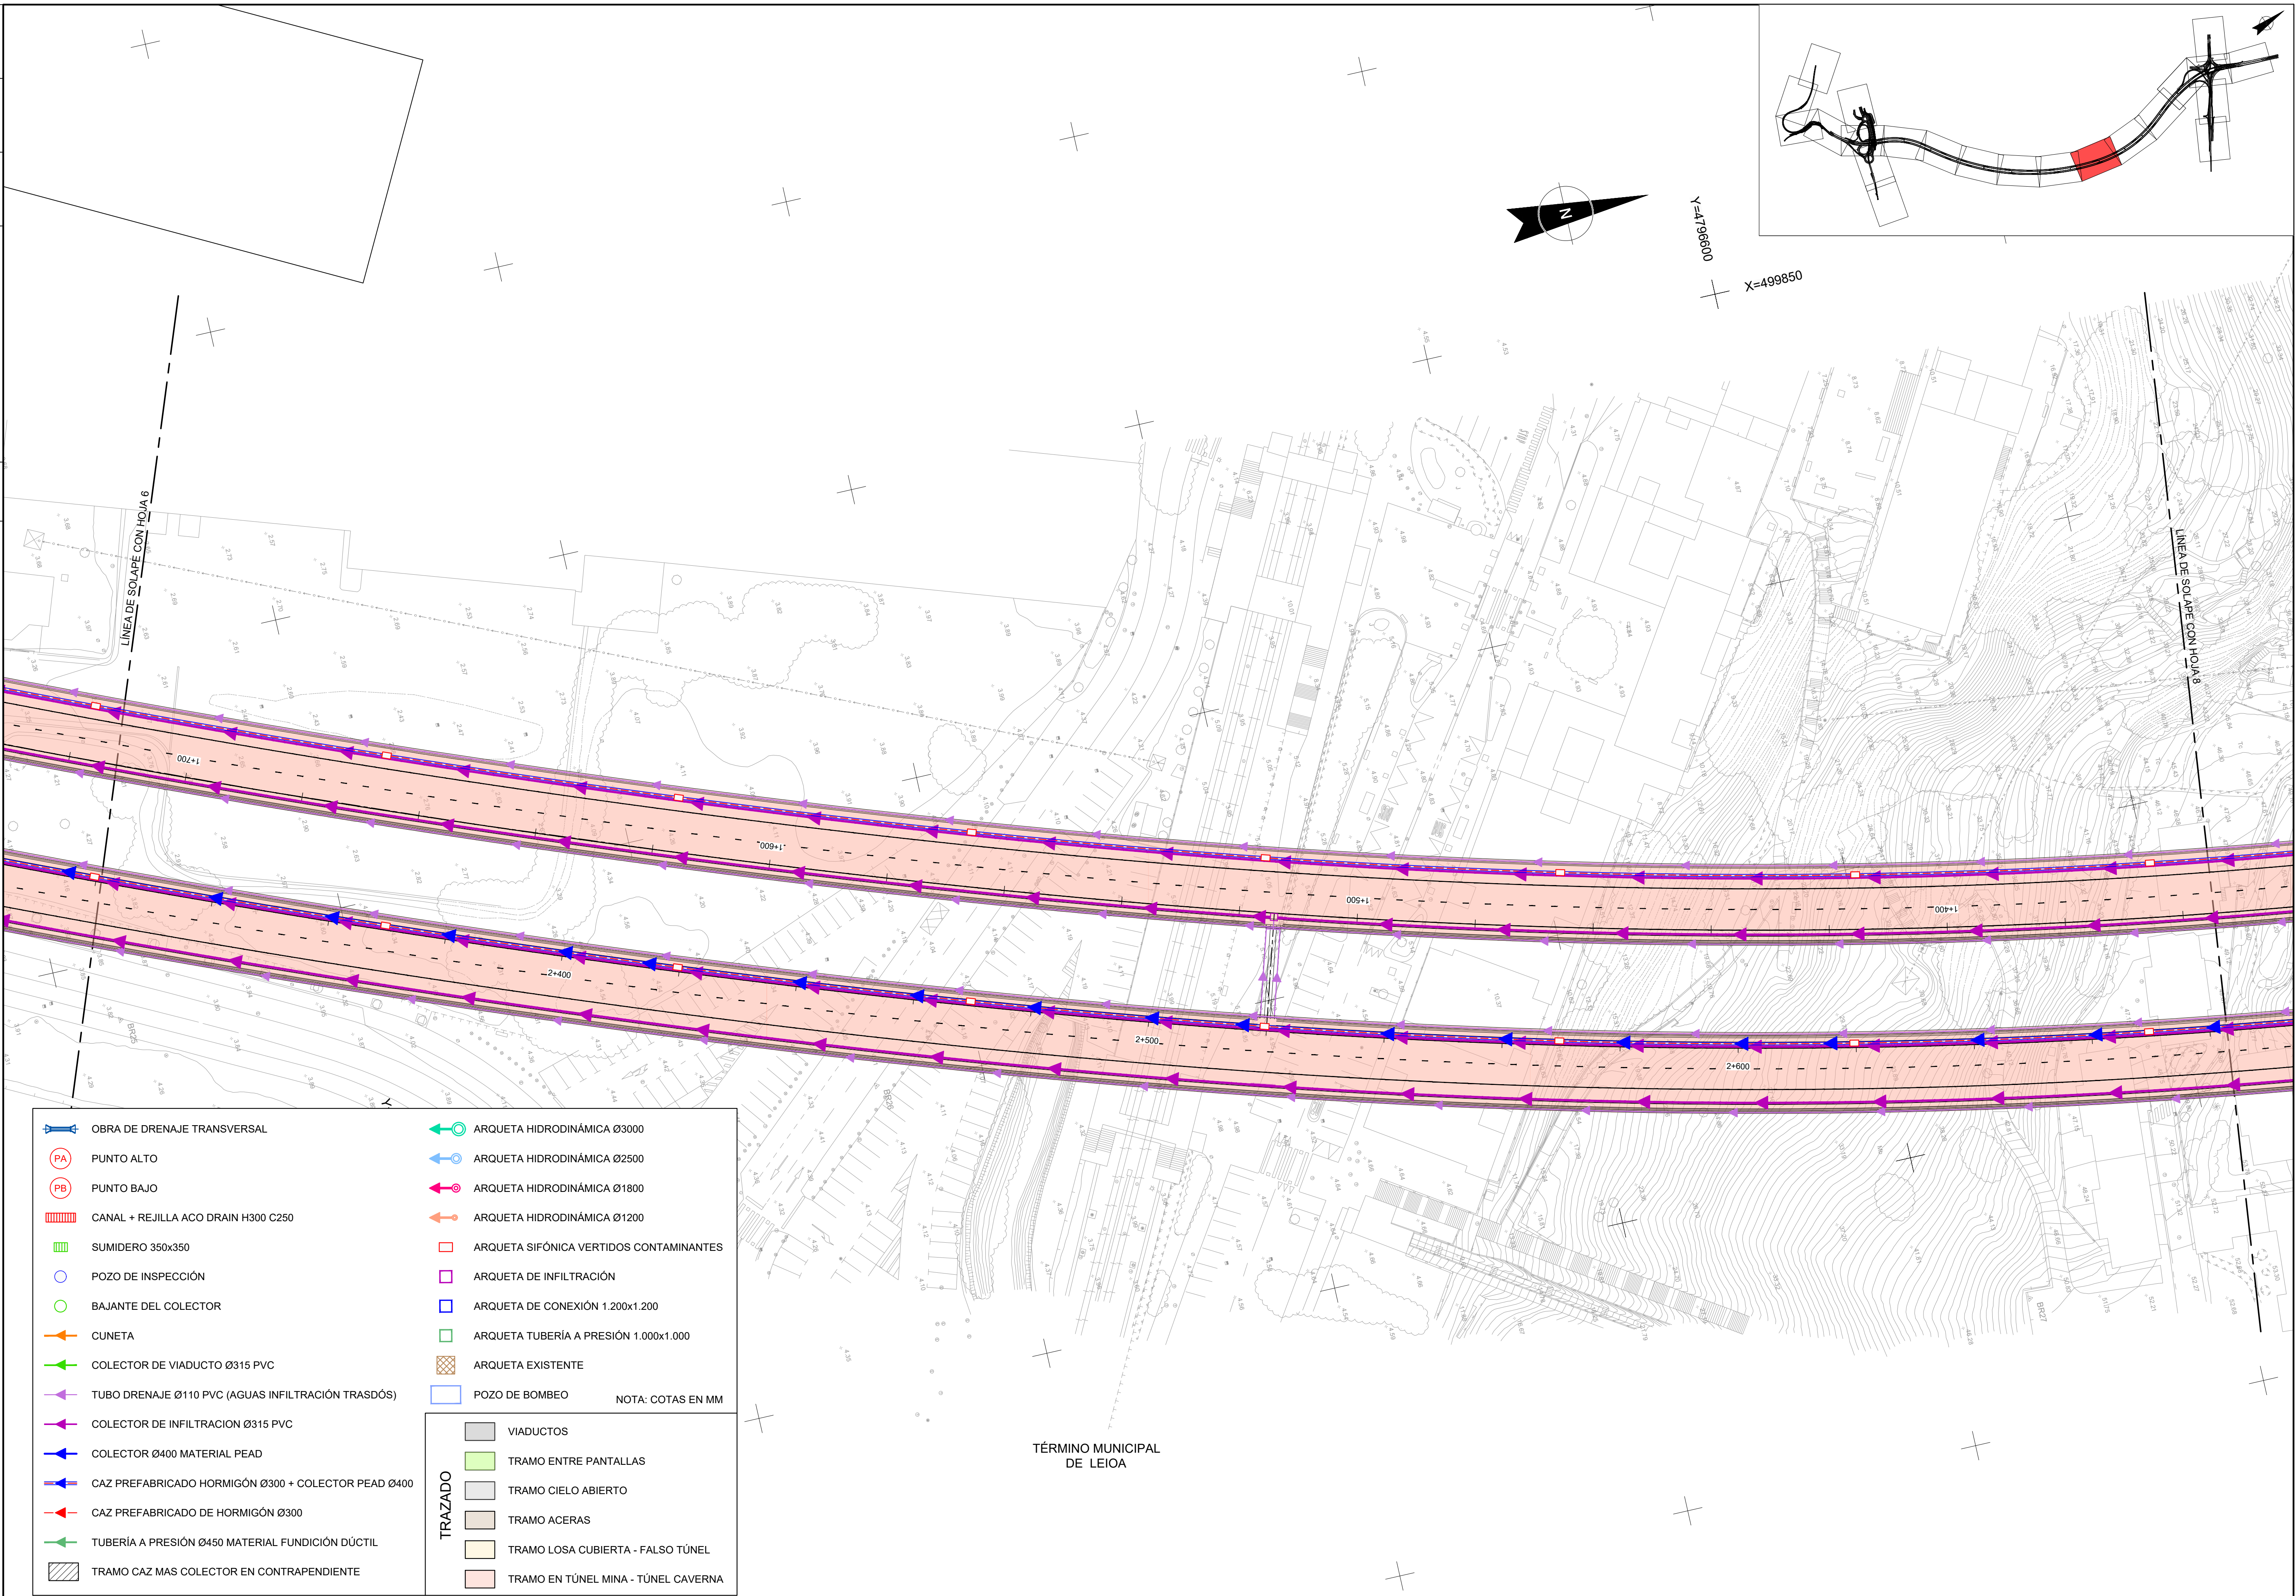



	OBRA DE DRENAJE TRANSVERSAL		ARQUETA HIDRODINÁMICA Ø3000
	PUNTO ALTO		ARQUETA HIDRODINÁMICA Ø2500
	PUNTO BAJO		ARQUETA HIDRODINÁMICA Ø1800
	CANAL + REJILLA ACO DRAIN H300 C250		ARQUETA HIDRODINÁMICA Ø1200
	SUMIDERO 350x350		ARQUETA SIFÓNICA VERTIDOS CONTAMINANTES
	POZO DE INSPECCIÓN		ARQUETA DE INFILTRACIÓN
	BAJANTE DEL COLECTOR		ARQUETA DE CONEXIÓN 1.200x1.200
	CUNETAS		ARQUETA TUBERÍA A PRESIÓN 1.000x1.000
	COLECTOR DE VIADUCTO Ø315 PVC		ARQUETA EXISTENTE
	TUBO DRENAJE Ø110 PVC (AGUAS INFILTRACIÓN TRASDÓS)		POZO DE BOMBEO
	COLECTOR DE INFILTRACION Ø315 PVC		NOTA: COTAS EN MM
	COLECTOR Ø400 MATERIAL PEAD		
	CAZ PREFABRICADO HORMIGÓN Ø300 + COLECTOR PEAD Ø400		
	CAZ PREFABRICADO DE HORMIGÓN Ø300		
	TUBERÍA A PRESIÓN Ø450 MATERIAL FUNDICIÓN DÚCTIL		
	TRAMO CAZ MAS COLECTOR EN CONTRAPENDIENTE		


	VIADUCTOS
	TRAMO ENTRE PANTALLAS
	TRAMO CIELO ABIERTO
	TRAMO ACERAS
	TRAMO LOSA CUBIERTA - FALSO TÚNEL
	TRAMO EN TÚNEL MINA - TÚNEL CAVERNA


- | | | | |
|--|---|--|---|
| | OBRA DE DRENAJE TRANSVERSAL | | ARQUETA HIDRODINÁMICA Ø3000 |
| | PUNTO ALTO | | ARQUETA HIDRODINÁMICA Ø2500 |
| | PUNTO BAJO | | ARQUETA HIDRODINÁMICA Ø1800 |
| | CANAL + REJILLA ACO DRAIN H300 C250 | | ARQUETA HIDRODINÁMICA Ø1200 |
| | SUMIDERO 350x350 | | ARQUETA SIFÓNICA VERTIDOS CONTAMINANTES |
| | POZO DE INSPECCIÓN | | ARQUETA DE INFILTRACIÓN |
| | BAJANTE DEL COLECTOR | | ARQUETA DE CONEXIÓN 1.200x1.200 |
| | CUNETETA | | ARQUETA TUBERÍA A PRESIÓN 1.000x1.000 |
| | COLECTOR DE VIADUCTO Ø315 PVC | | ARQUETA EXISTENTE |
| | TUBO DRENAJE Ø110 PVC (AGUAS INFILTRACIÓN TRASDÓS) | | POZO DE BOMBEO |
| | COLECTOR DE INFILTRACION Ø315 PVC | | |
| | COLECTOR Ø400 MATERIAL PEAD | | |
| | CAZ PREFABRICADO HORMIGÓN Ø300 + COLECTOR PEAD Ø400 | | |
| | CAZ PREFABRICADO DE HORMIGÓN Ø300 | | |
| | TUBERÍA A PRESIÓN Ø450 MATERIAL FUNDICIÓN DÚCTIL | | |
| | TRAMO CAZ MAS COLECTOR EN CONTRAPENDIENTE | | |
- TRAZADO

 - VIADUCTOS
 - TRAMO ENTRE PANTALLAS
 - TRAMO CIELO ABIERTO
 - TRAMO ACERAS
 - TRAMO LOSA CUBIERTA - FALSO TÚNEL
 - TRAMO EN TÚNEL MINA - TÚNEL CAVERNA
- NOTA: COTAS EN MM

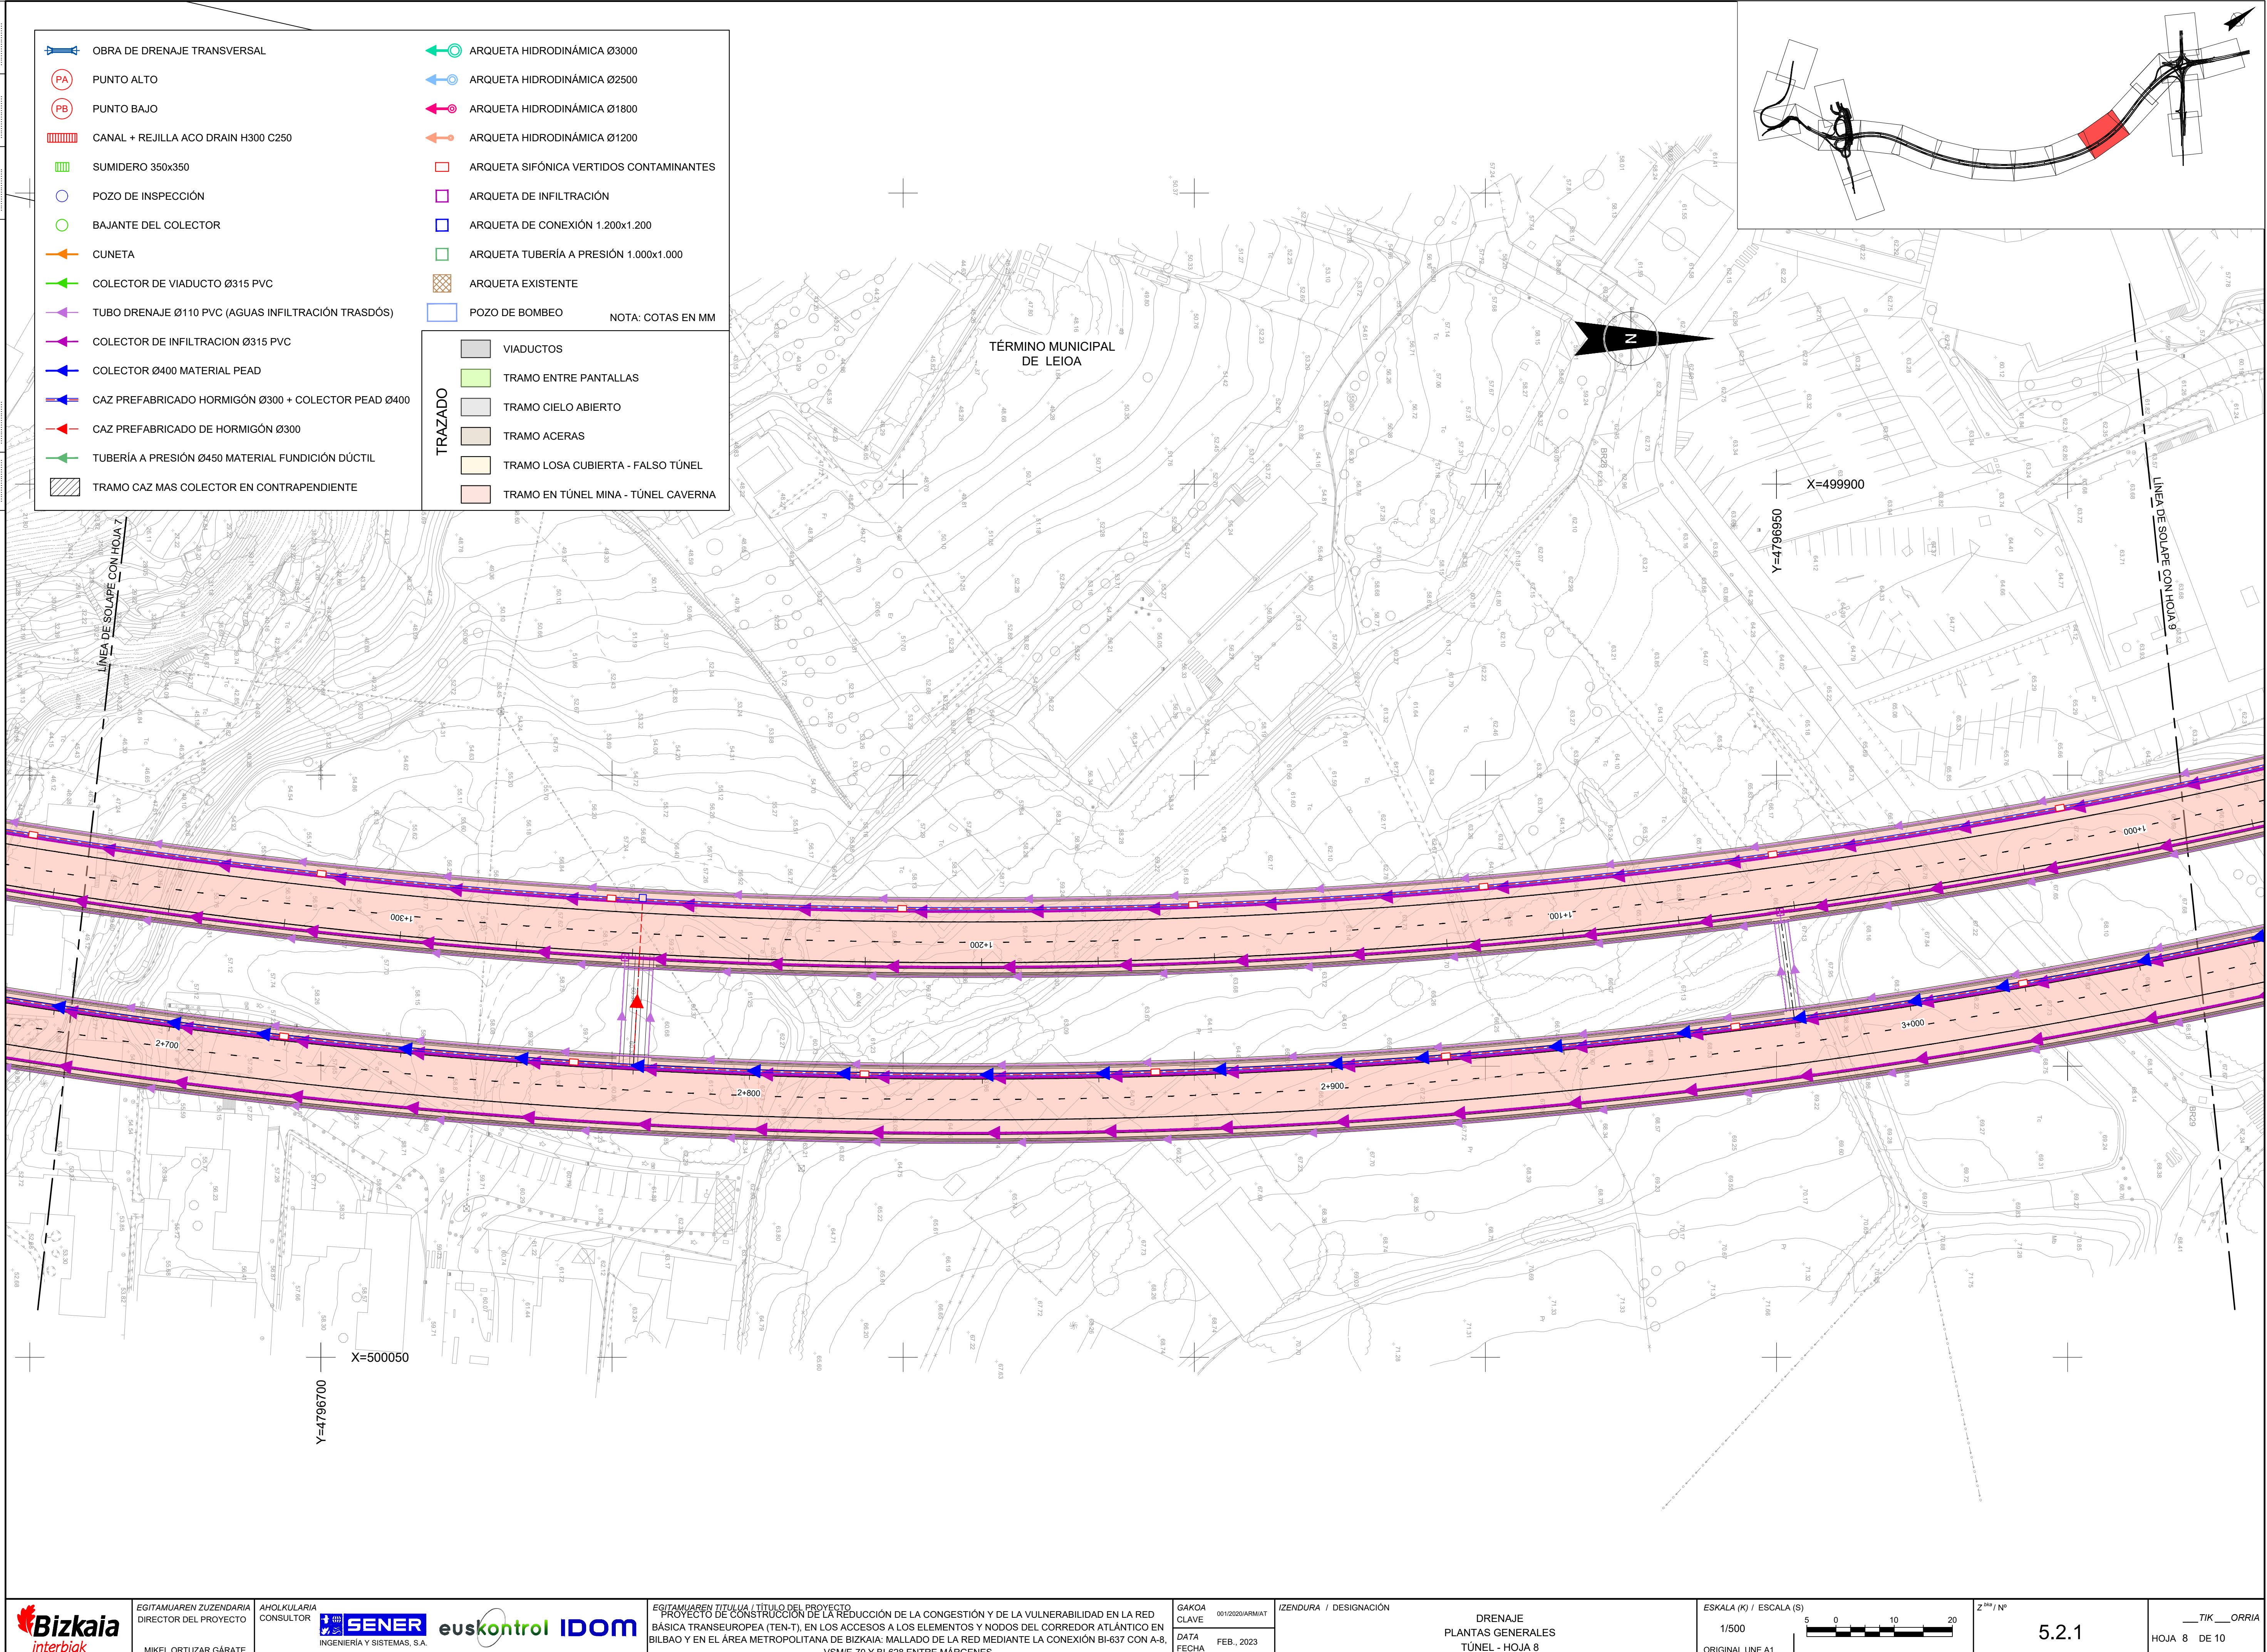

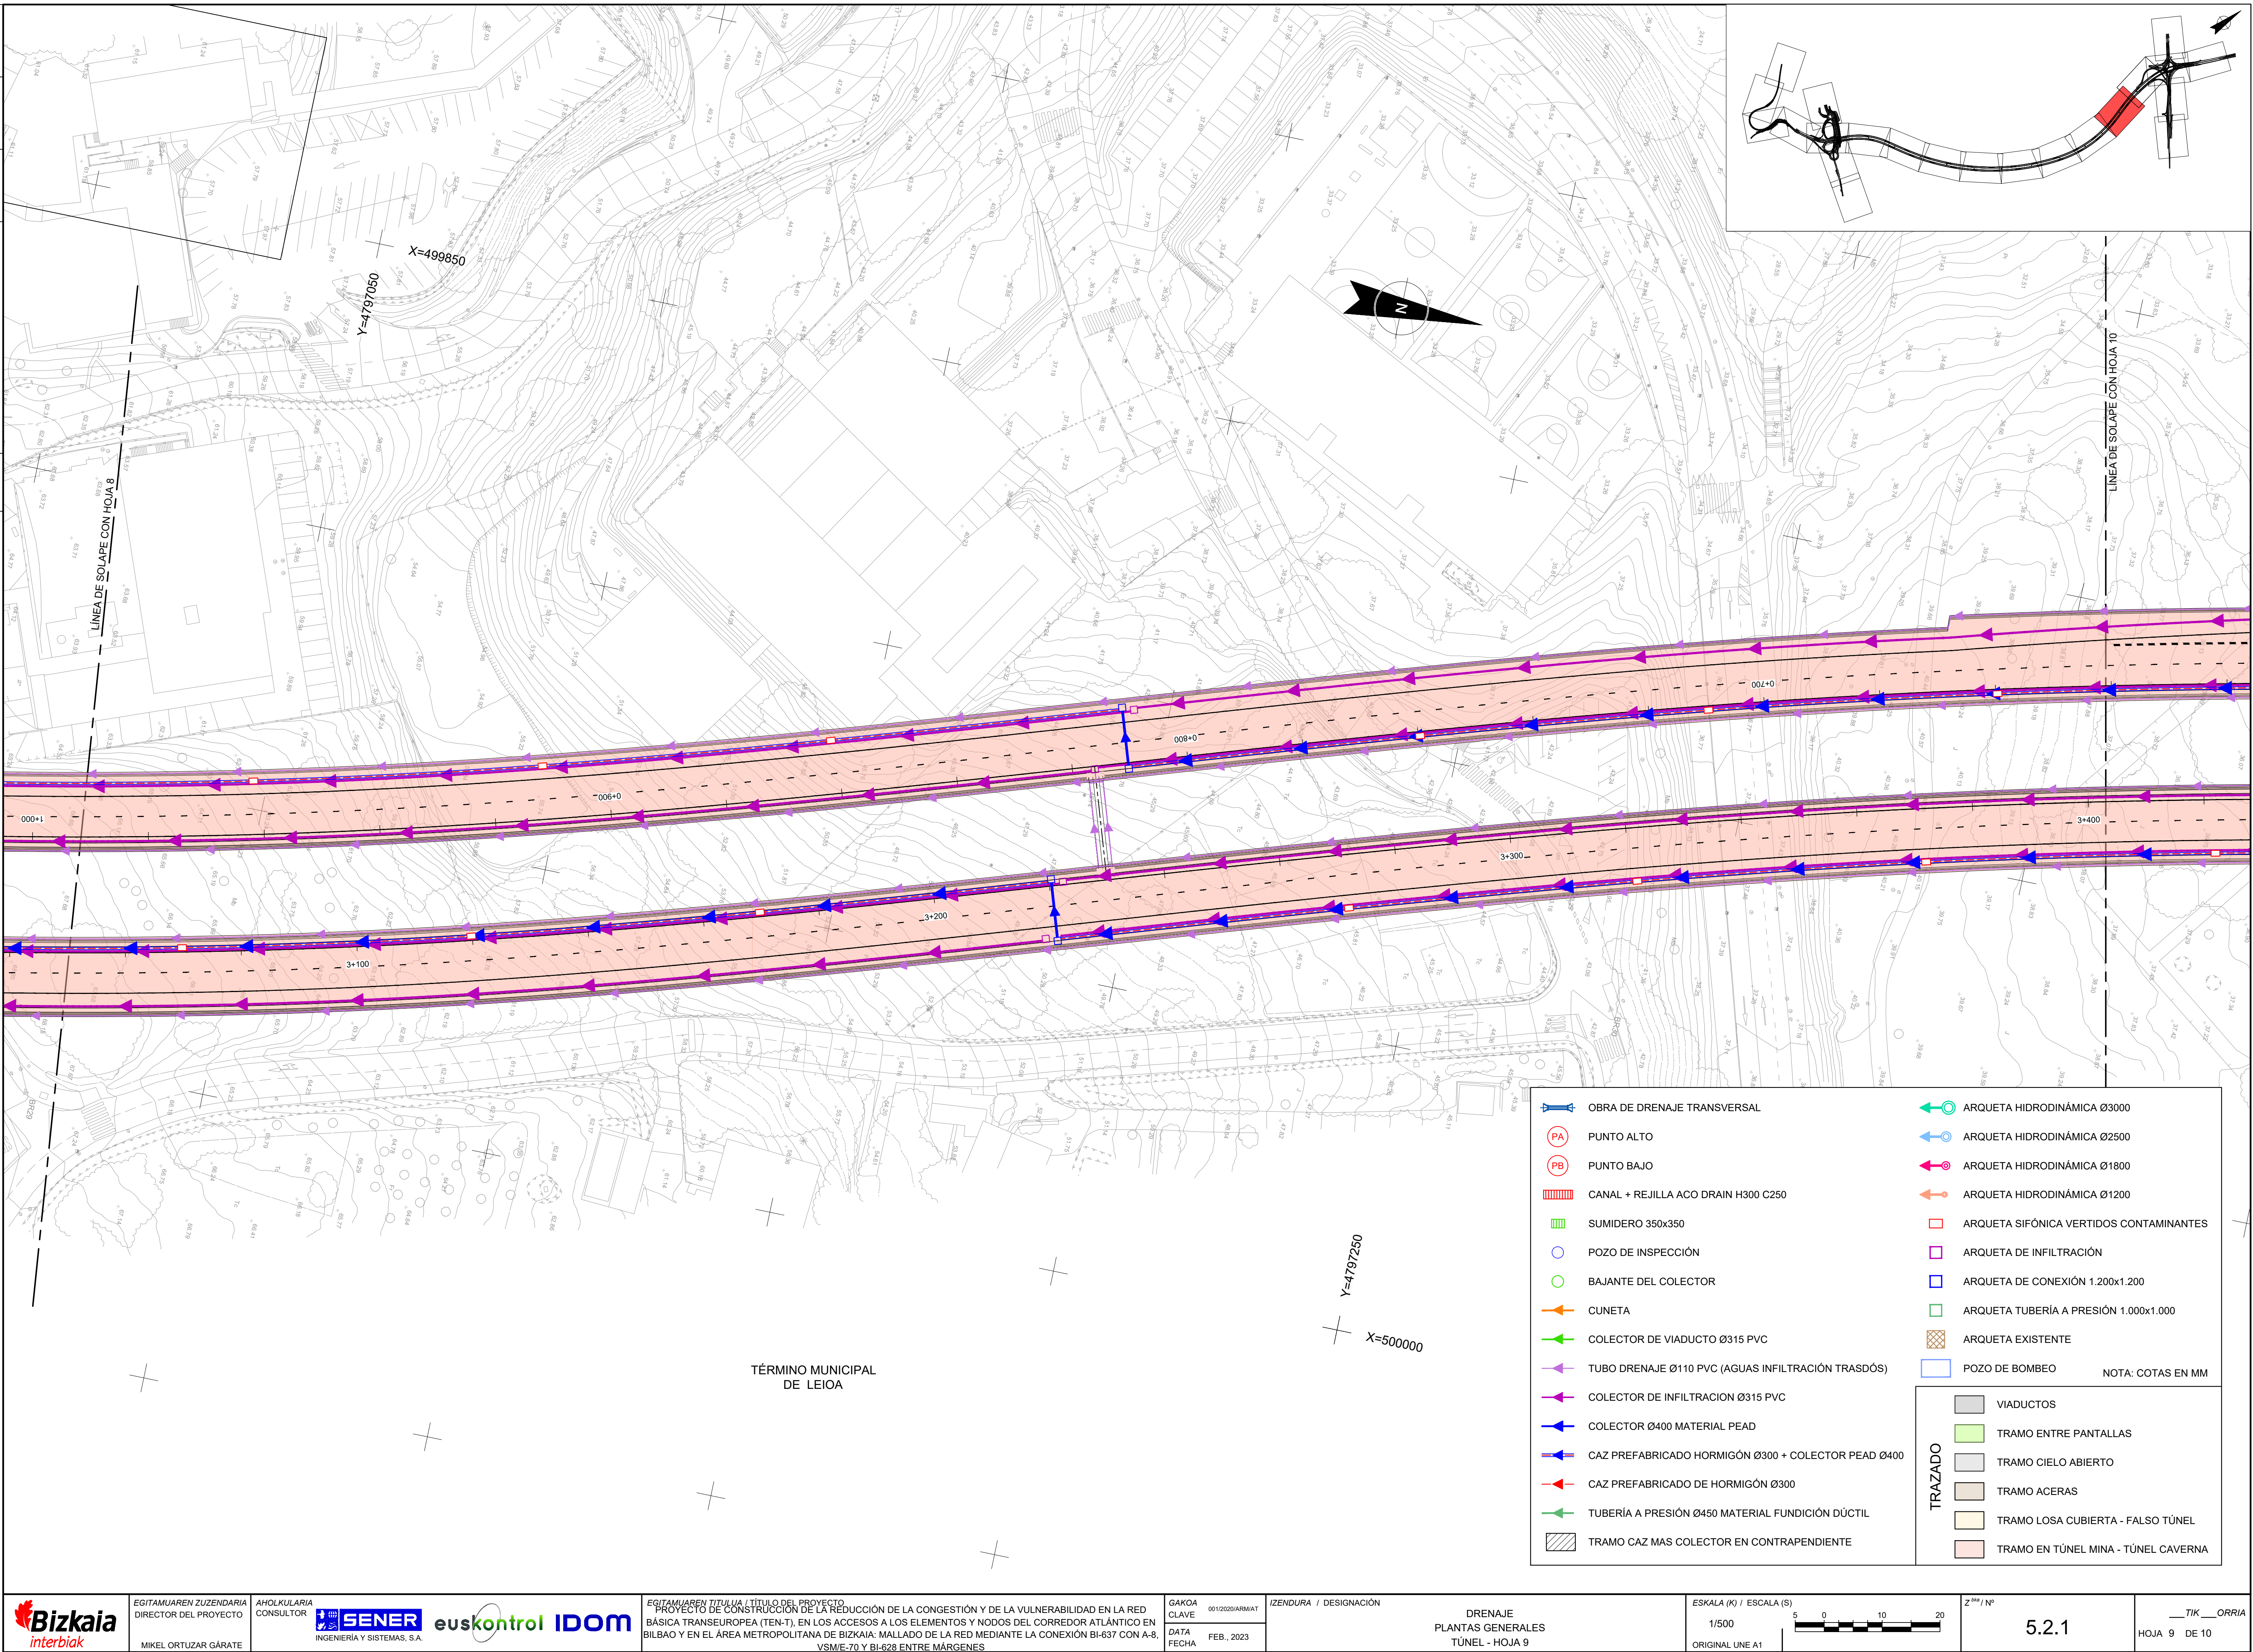

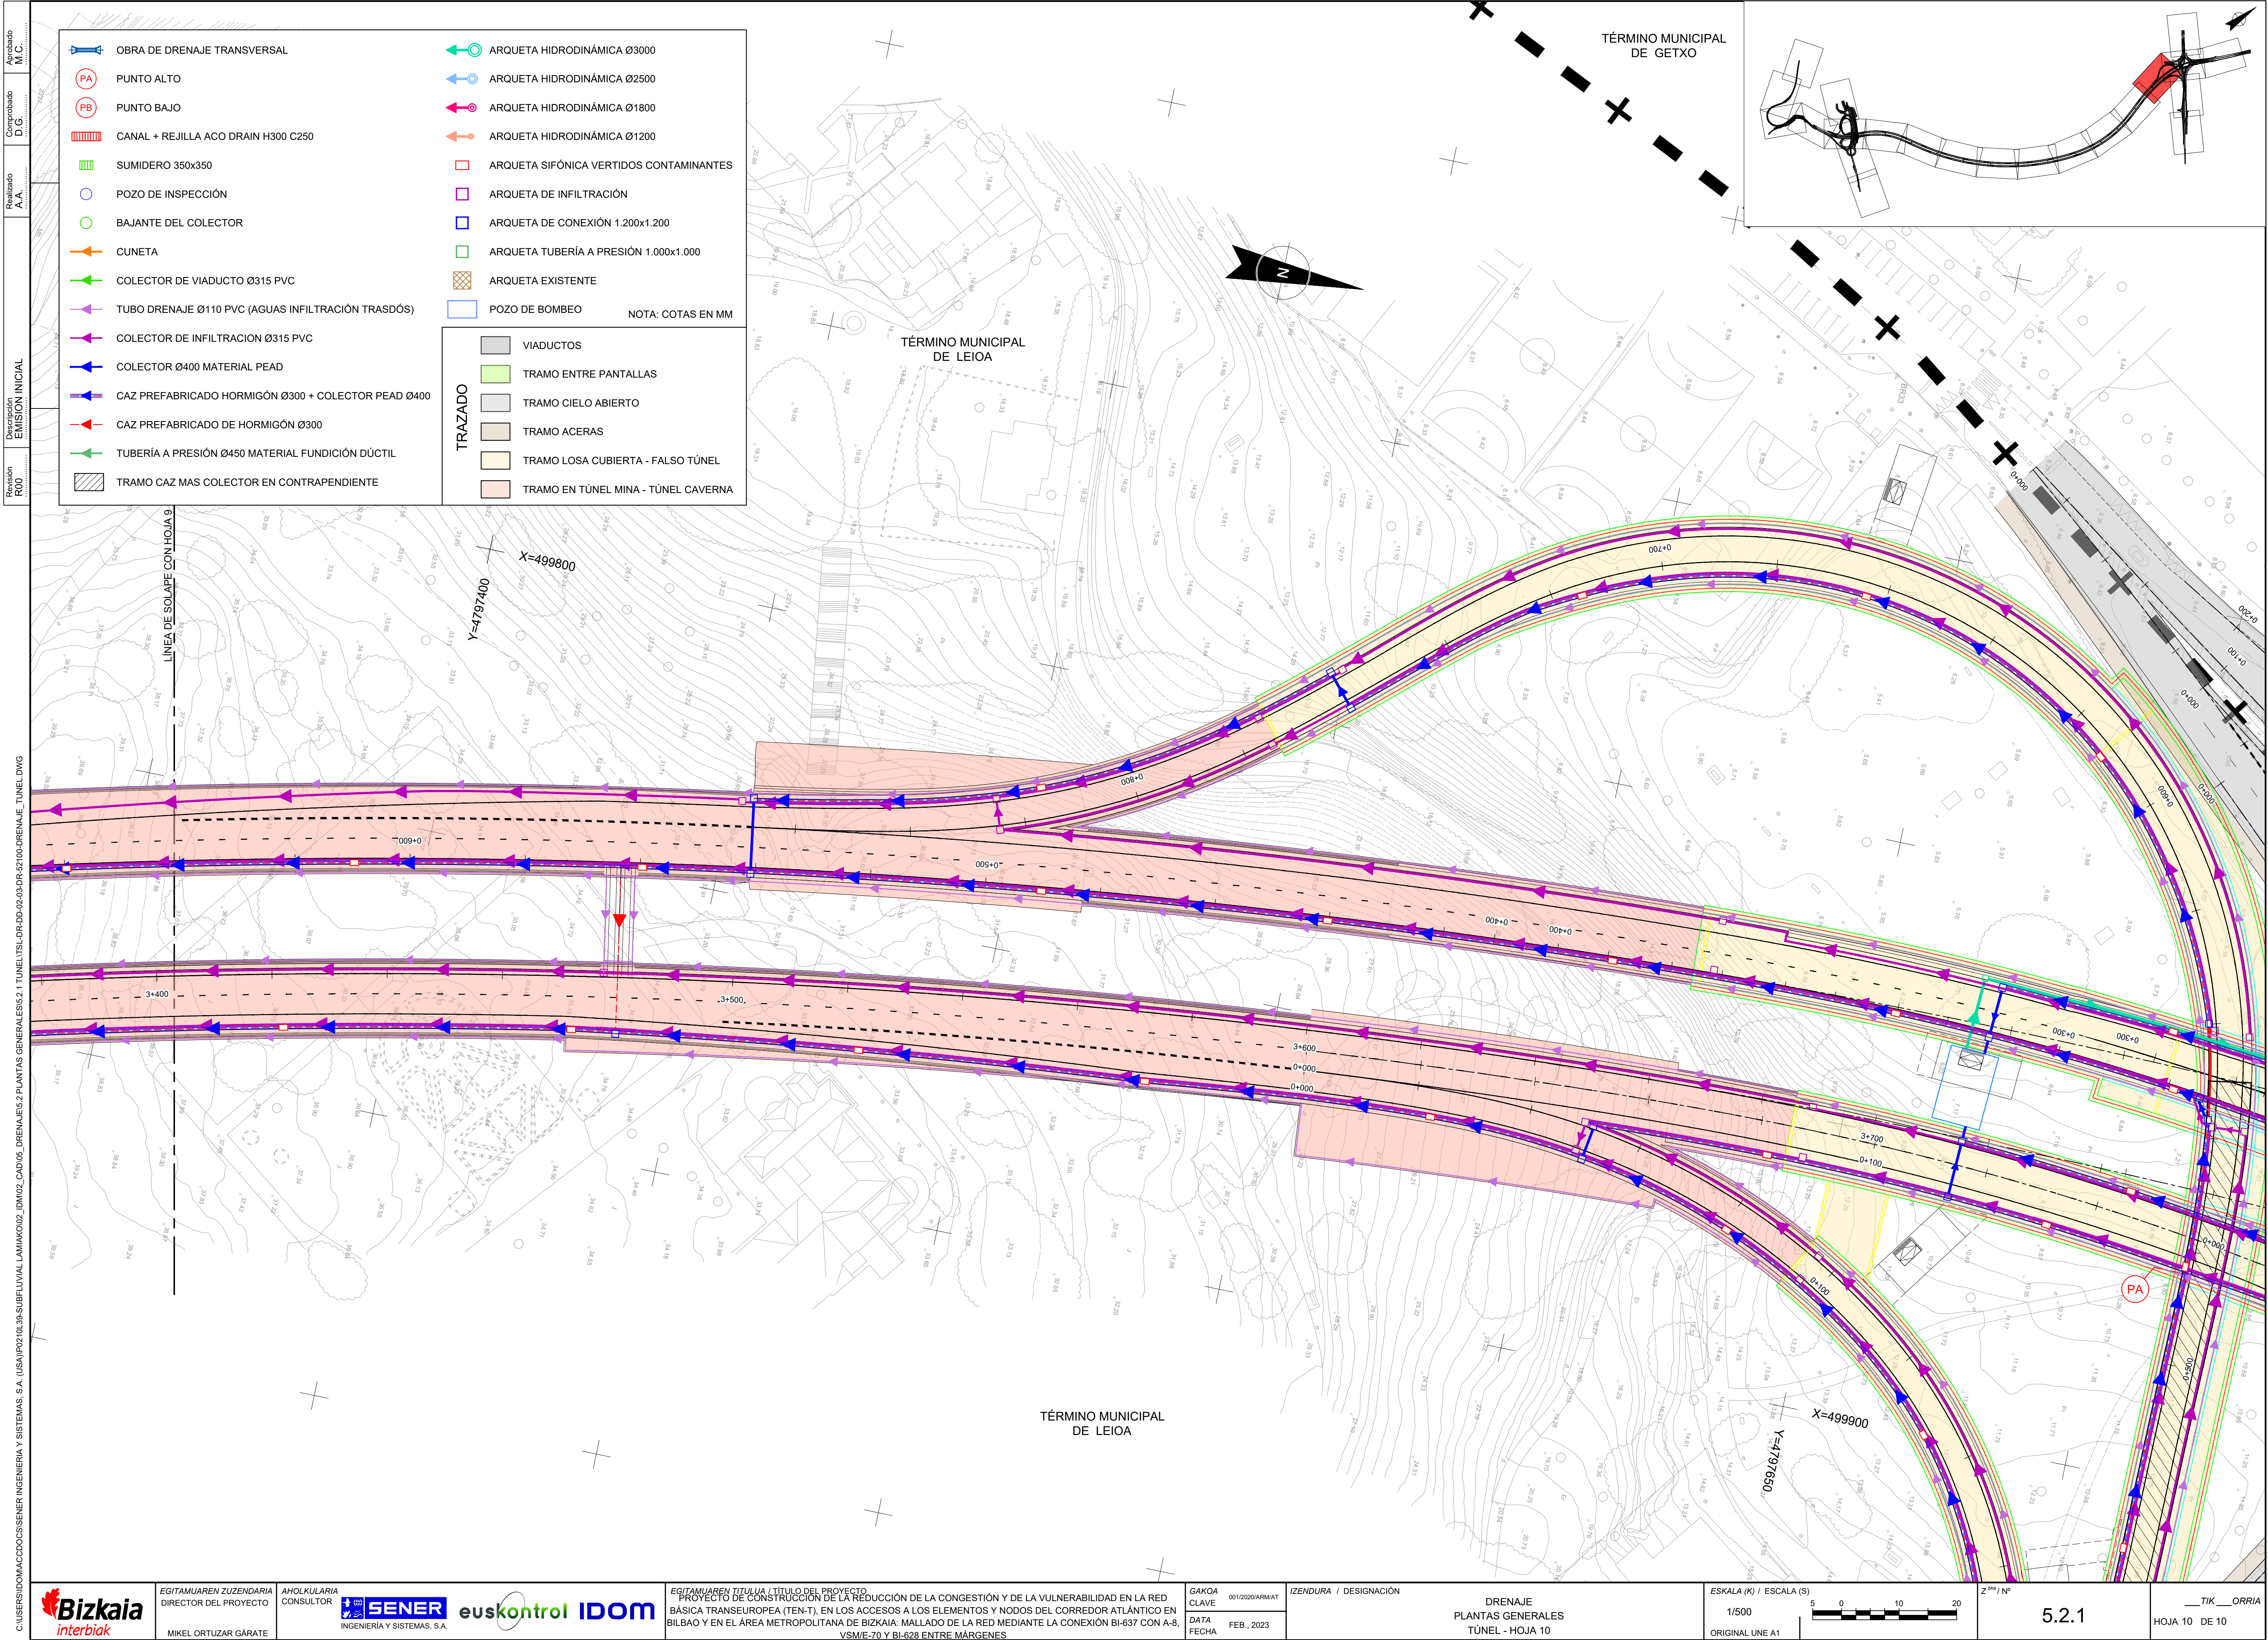

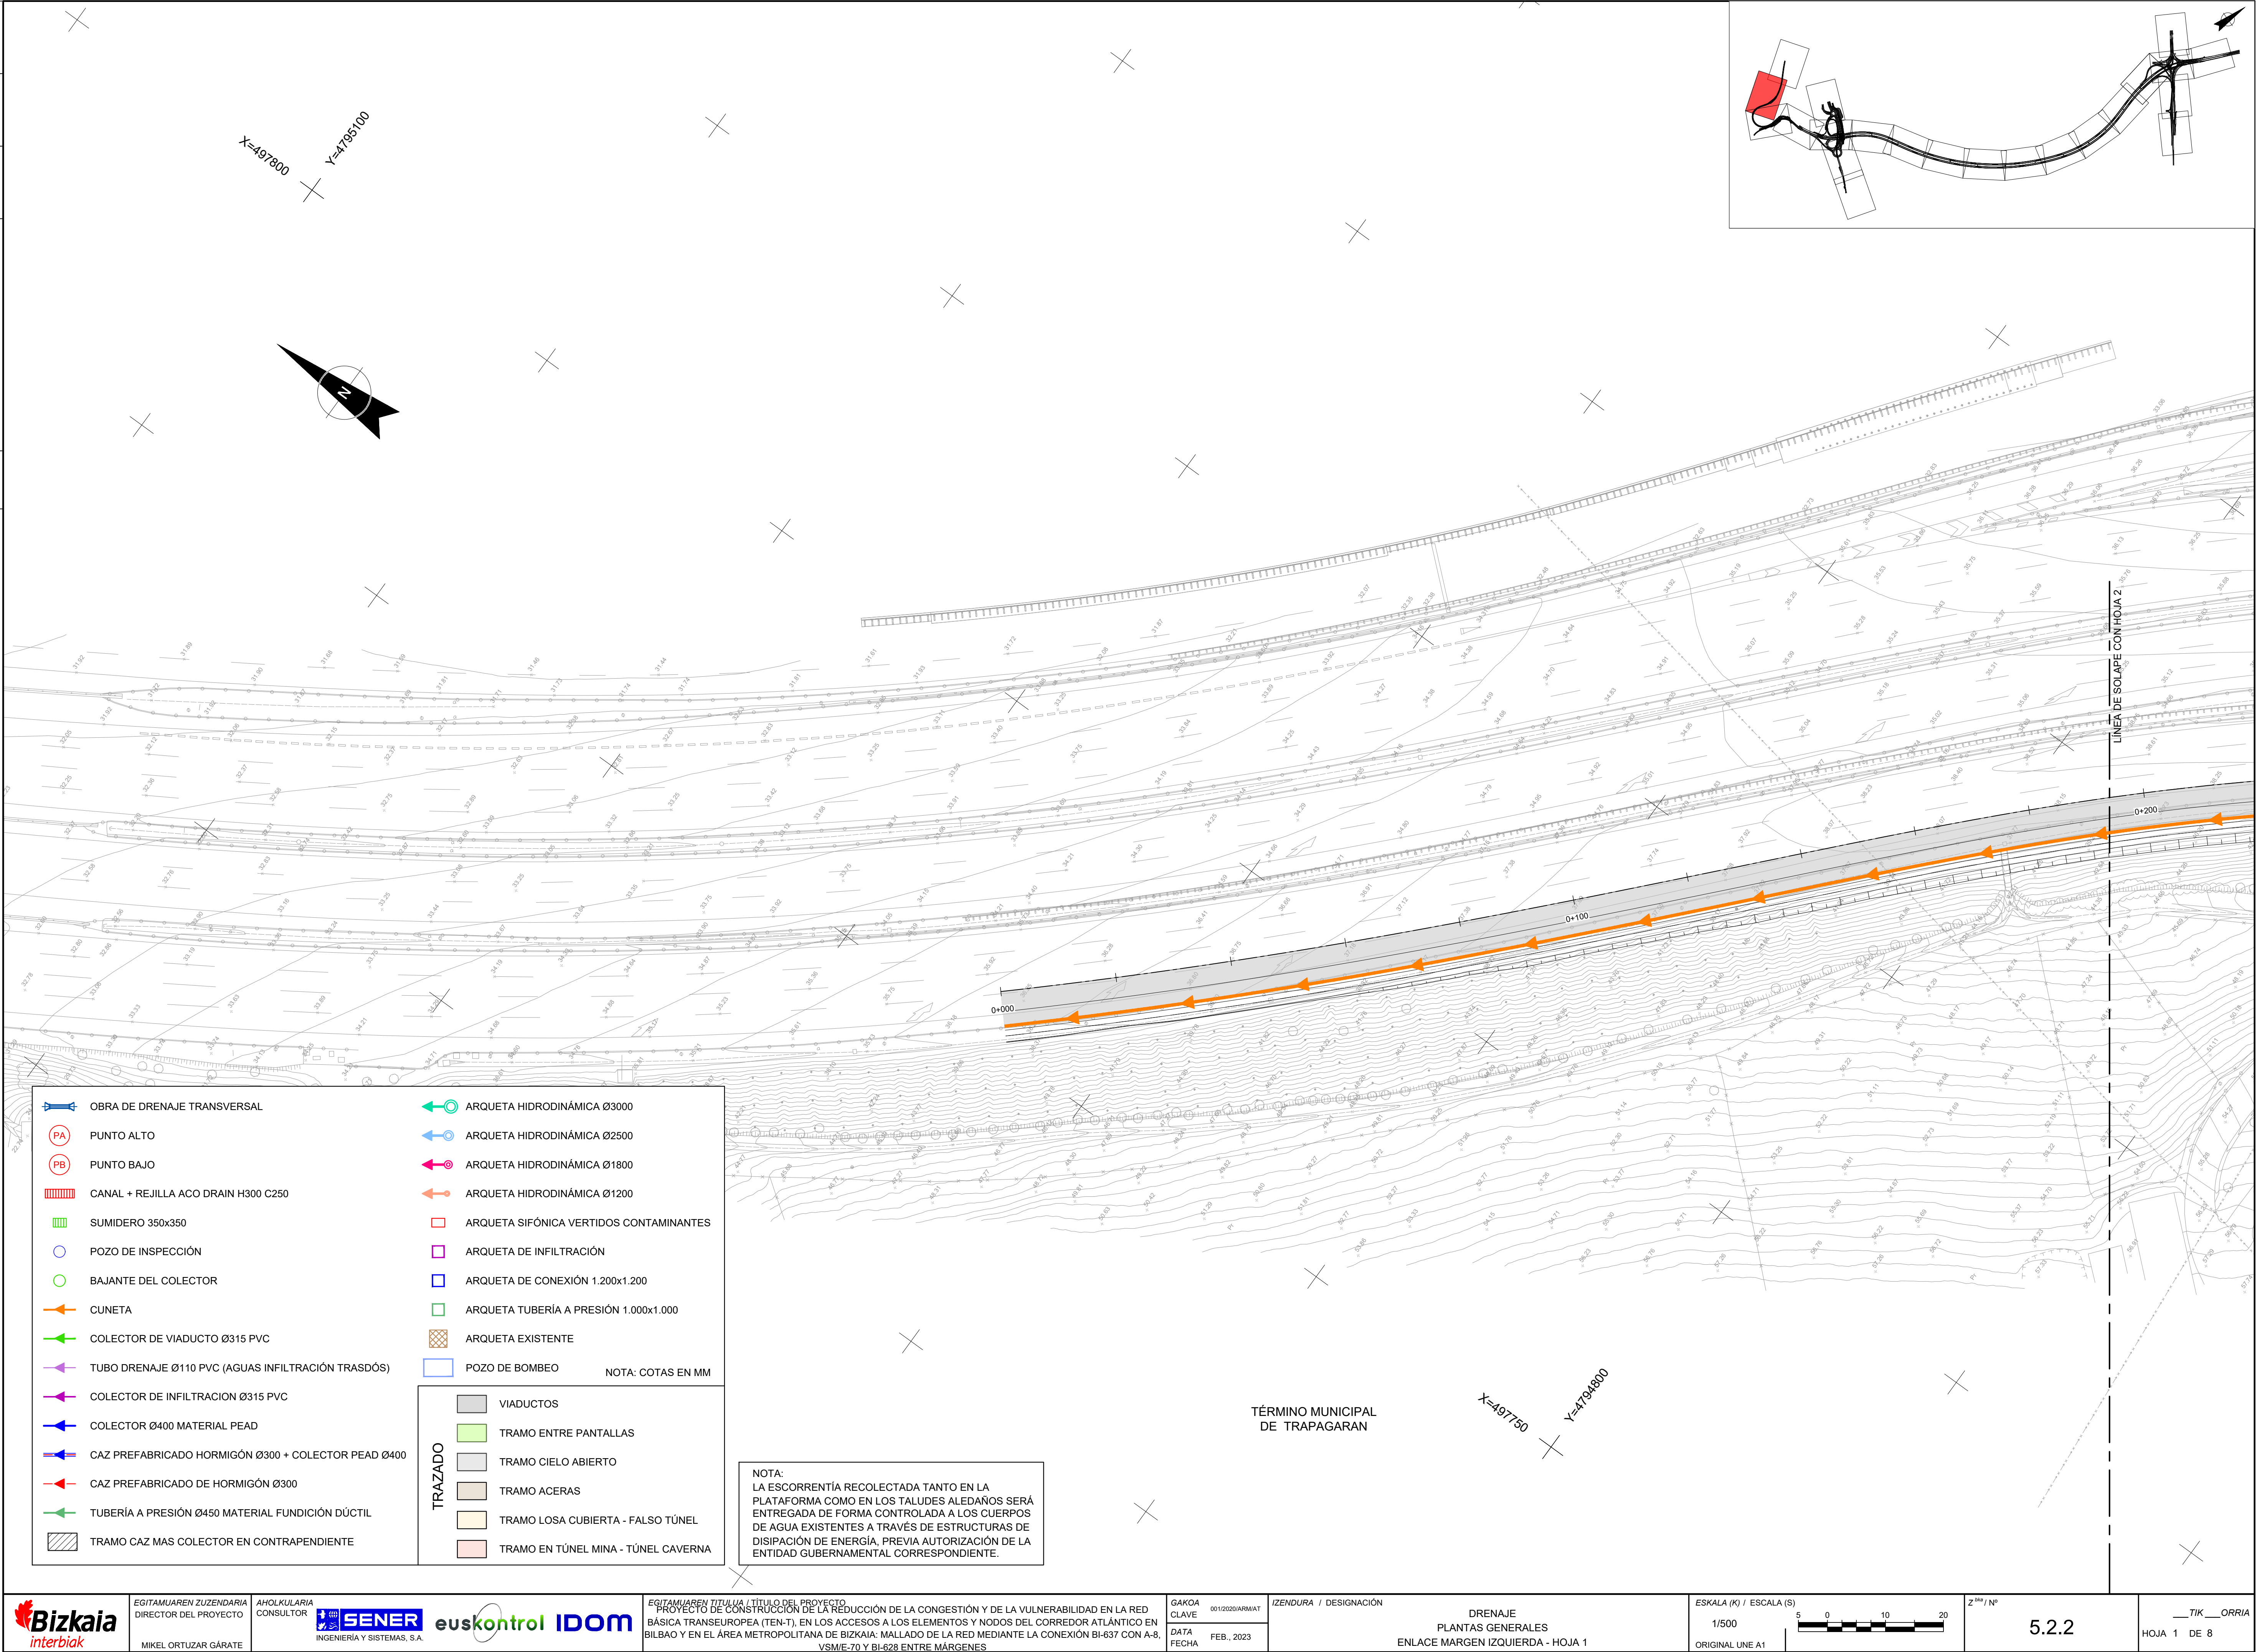



	OBRA DE DRENAJE TRANSVERSAL		ARQUETA HIDRODINÁMICA Ø3000
	PUNTO ALTO		ARQUETA HIDRODINÁMICA Ø2500
	PUNTO BAJO		ARQUETA HIDRODINÁMICA Ø1800
	CANAL + REJILLA ACO DRAIN H300 C250		ARQUETA HIDRODINÁMICA Ø1200
	SUMIDERO 350x350		ARQUETA SIFÓNICA VERTIDOS CONTAMINANTES
	POZO DE INSPECCIÓN		ARQUETA DE INFILTRACIÓN
	BAJANTE DEL COLECTOR		ARQUETA DE CONEXIÓN 1.200x1.200
	CUNETA		ARQUETA TUBERÍA A PRESIÓN 1.000x1.000
	COLECTOR DE VIADUCTO Ø315 PVC		ARQUETA EXISTENTE
	TUBO DRENAJE Ø110 PVC (AGUAS INFILTRACIÓN TRASDÓS)		POZO DE BOMBEO
	COLECTOR DE INFILTRACION Ø315 PVC		NOTA: COTAS EN MM
	COLECTOR Ø400 MATERIAL PEAD		
	CAZ PREFABRICADO HORMIGÓN Ø300 + COLECTOR PEAD Ø400		
	CAZ PREFABRICADO DE HORMIGÓN Ø300		
	TUBERÍA A PRESIÓN Ø450 MATERIAL FUNDICIÓN DÚCTIL		
	TRAMO CAZ MAS COLECTOR EN CONTRAPENDIENTE		


	VIADUCTOS
	TRAMO ENTRE PANTALLAS
	TRAMO CIELO ABIERTO
	TRAMO ACERAS
	TRAMO LOSA CUBIERTA - FALSO TÚNEL
	TRAMO EN TÚNEL MINA - TÚNEL CAVERNA


NOTA:
LA ESCORRENTÍA RECOLECTADA TANTO EN LA PLATAFORMA COMO EN LOS TALUDES ALEDAÑOS SERÁ ENTREGADA DE FORMA CONTROLADA A LOS CUERPOS DE AGUA EXISTENTES A TRAVÉS DE ESTRUCTURAS DE DISIPACIÓN DE ENERGÍA, PREVIA AUTORIZACIÓN DE LA ENTIDAD GUBERNAMENTAL CORRESPONDIENTE.


TÉRMINO MUNICIPAL
DE TRAPAGARAN

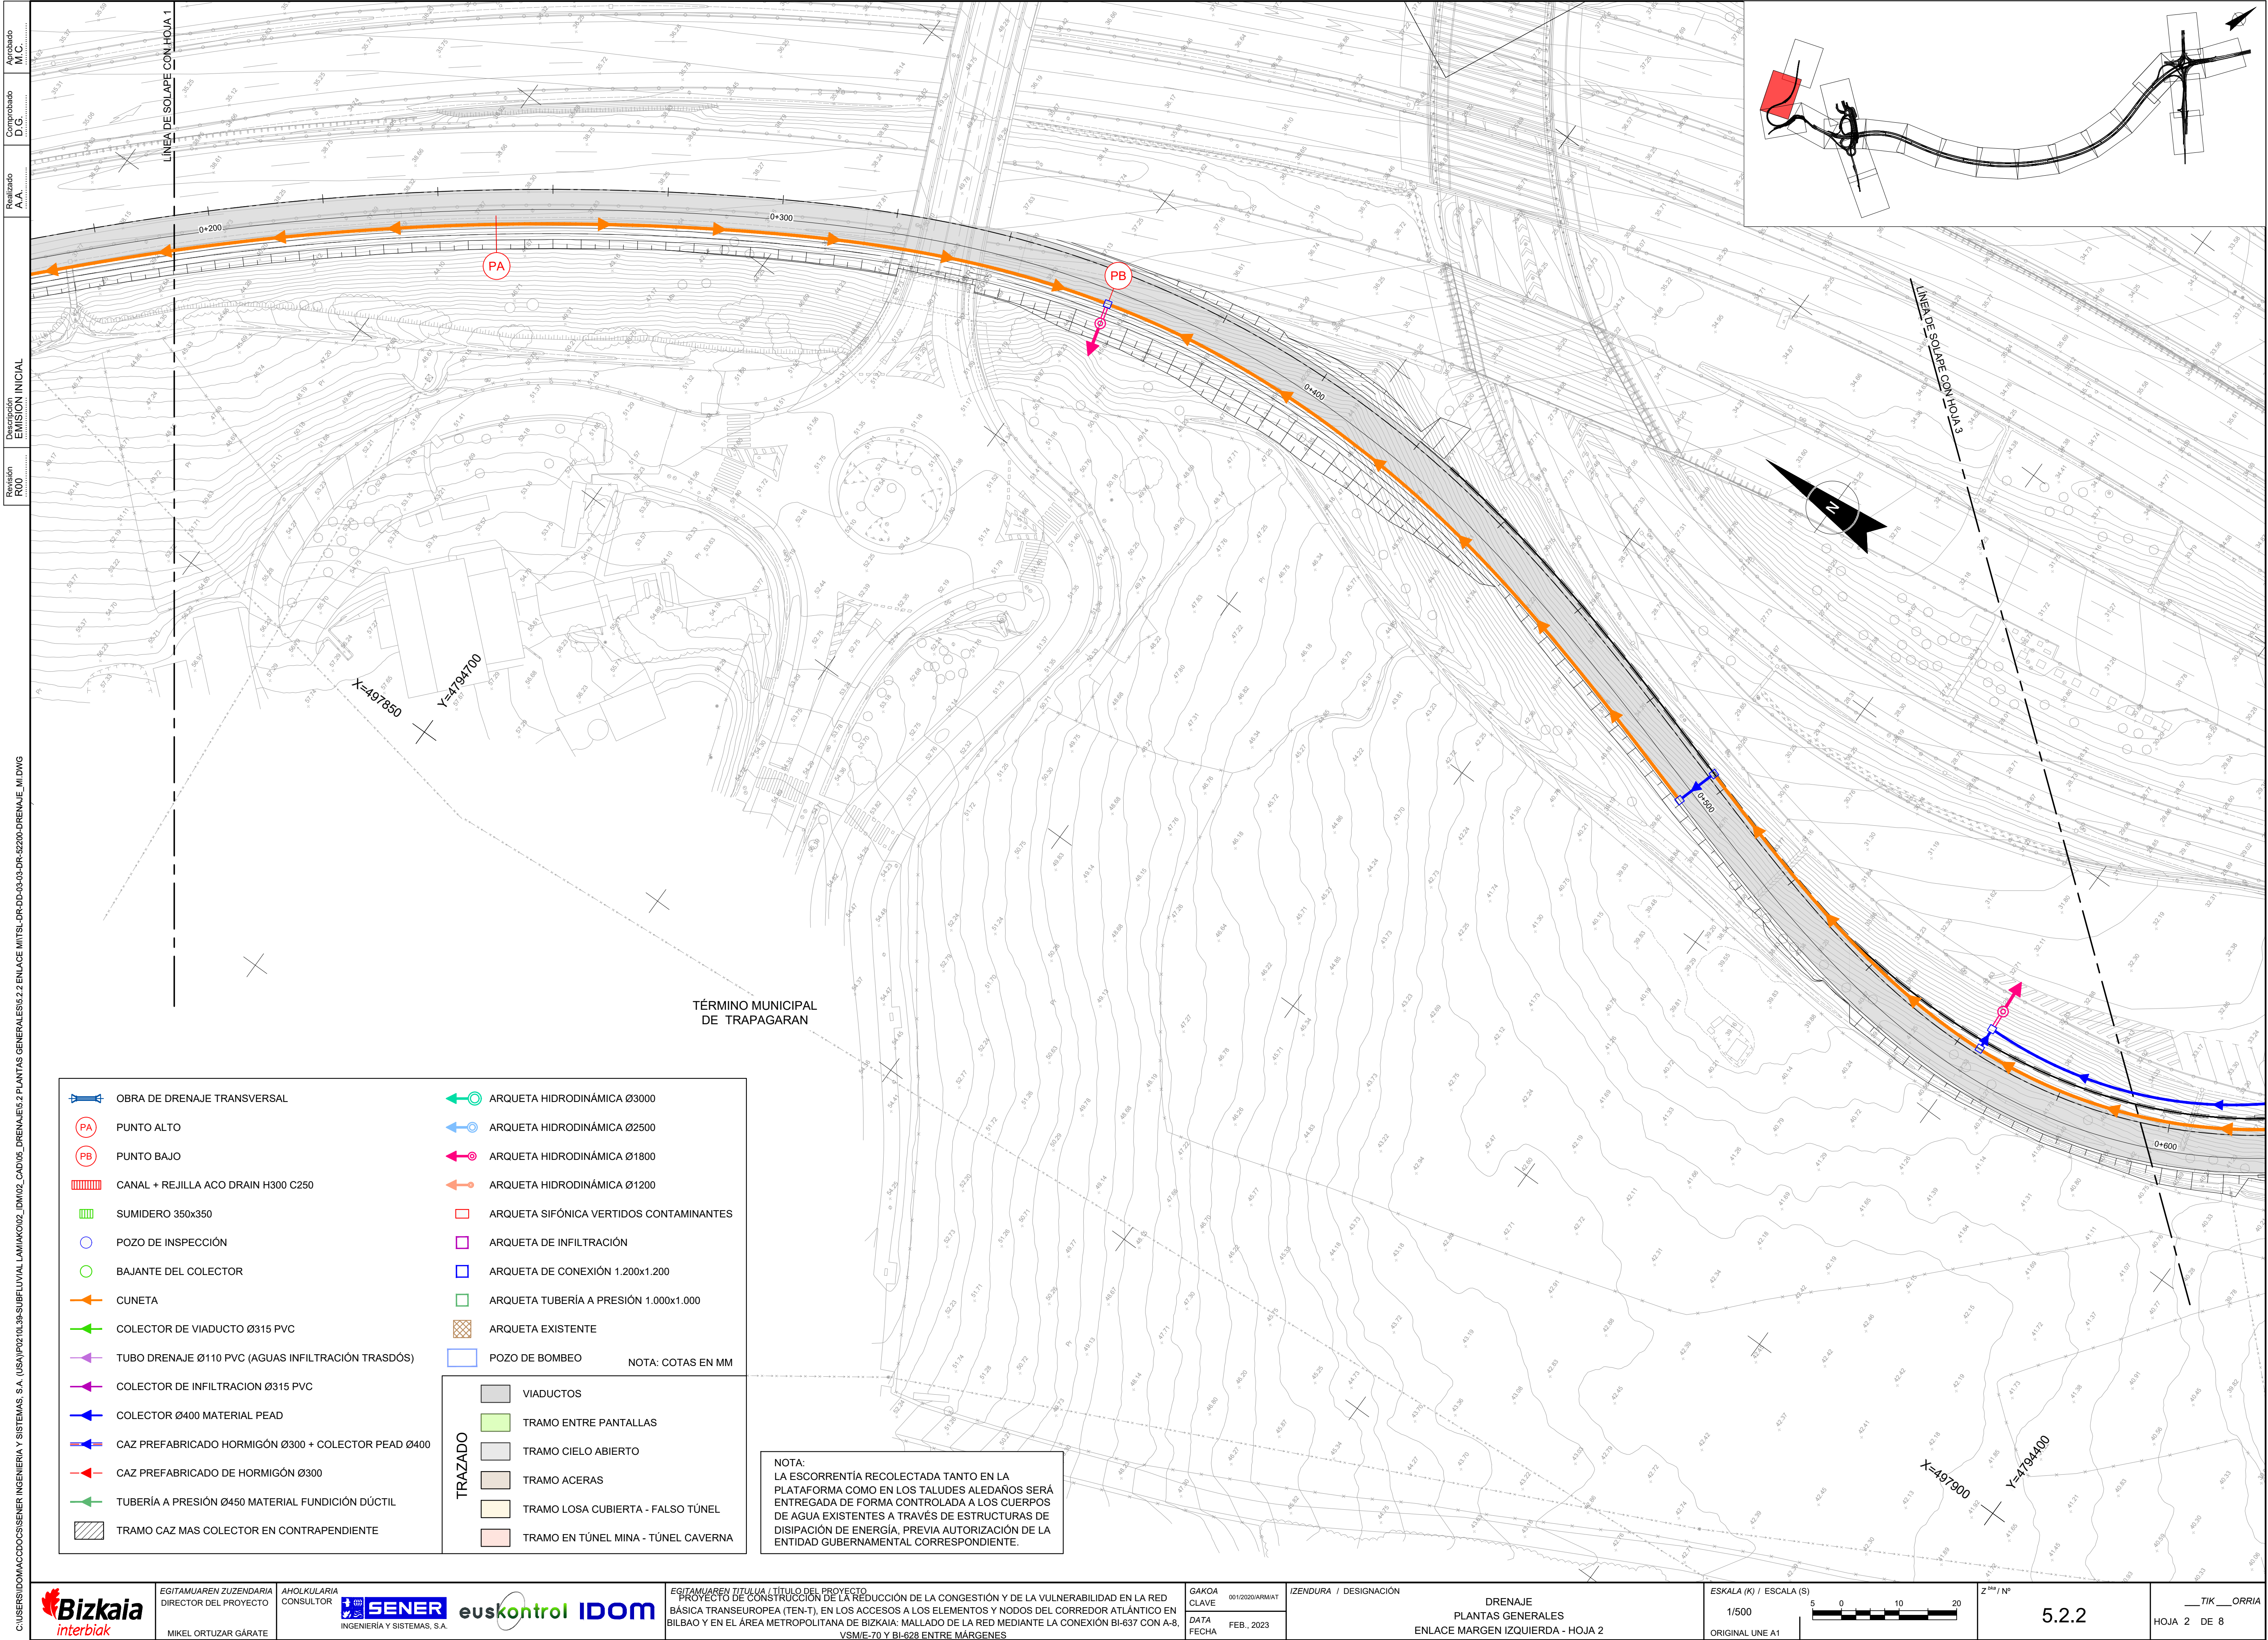


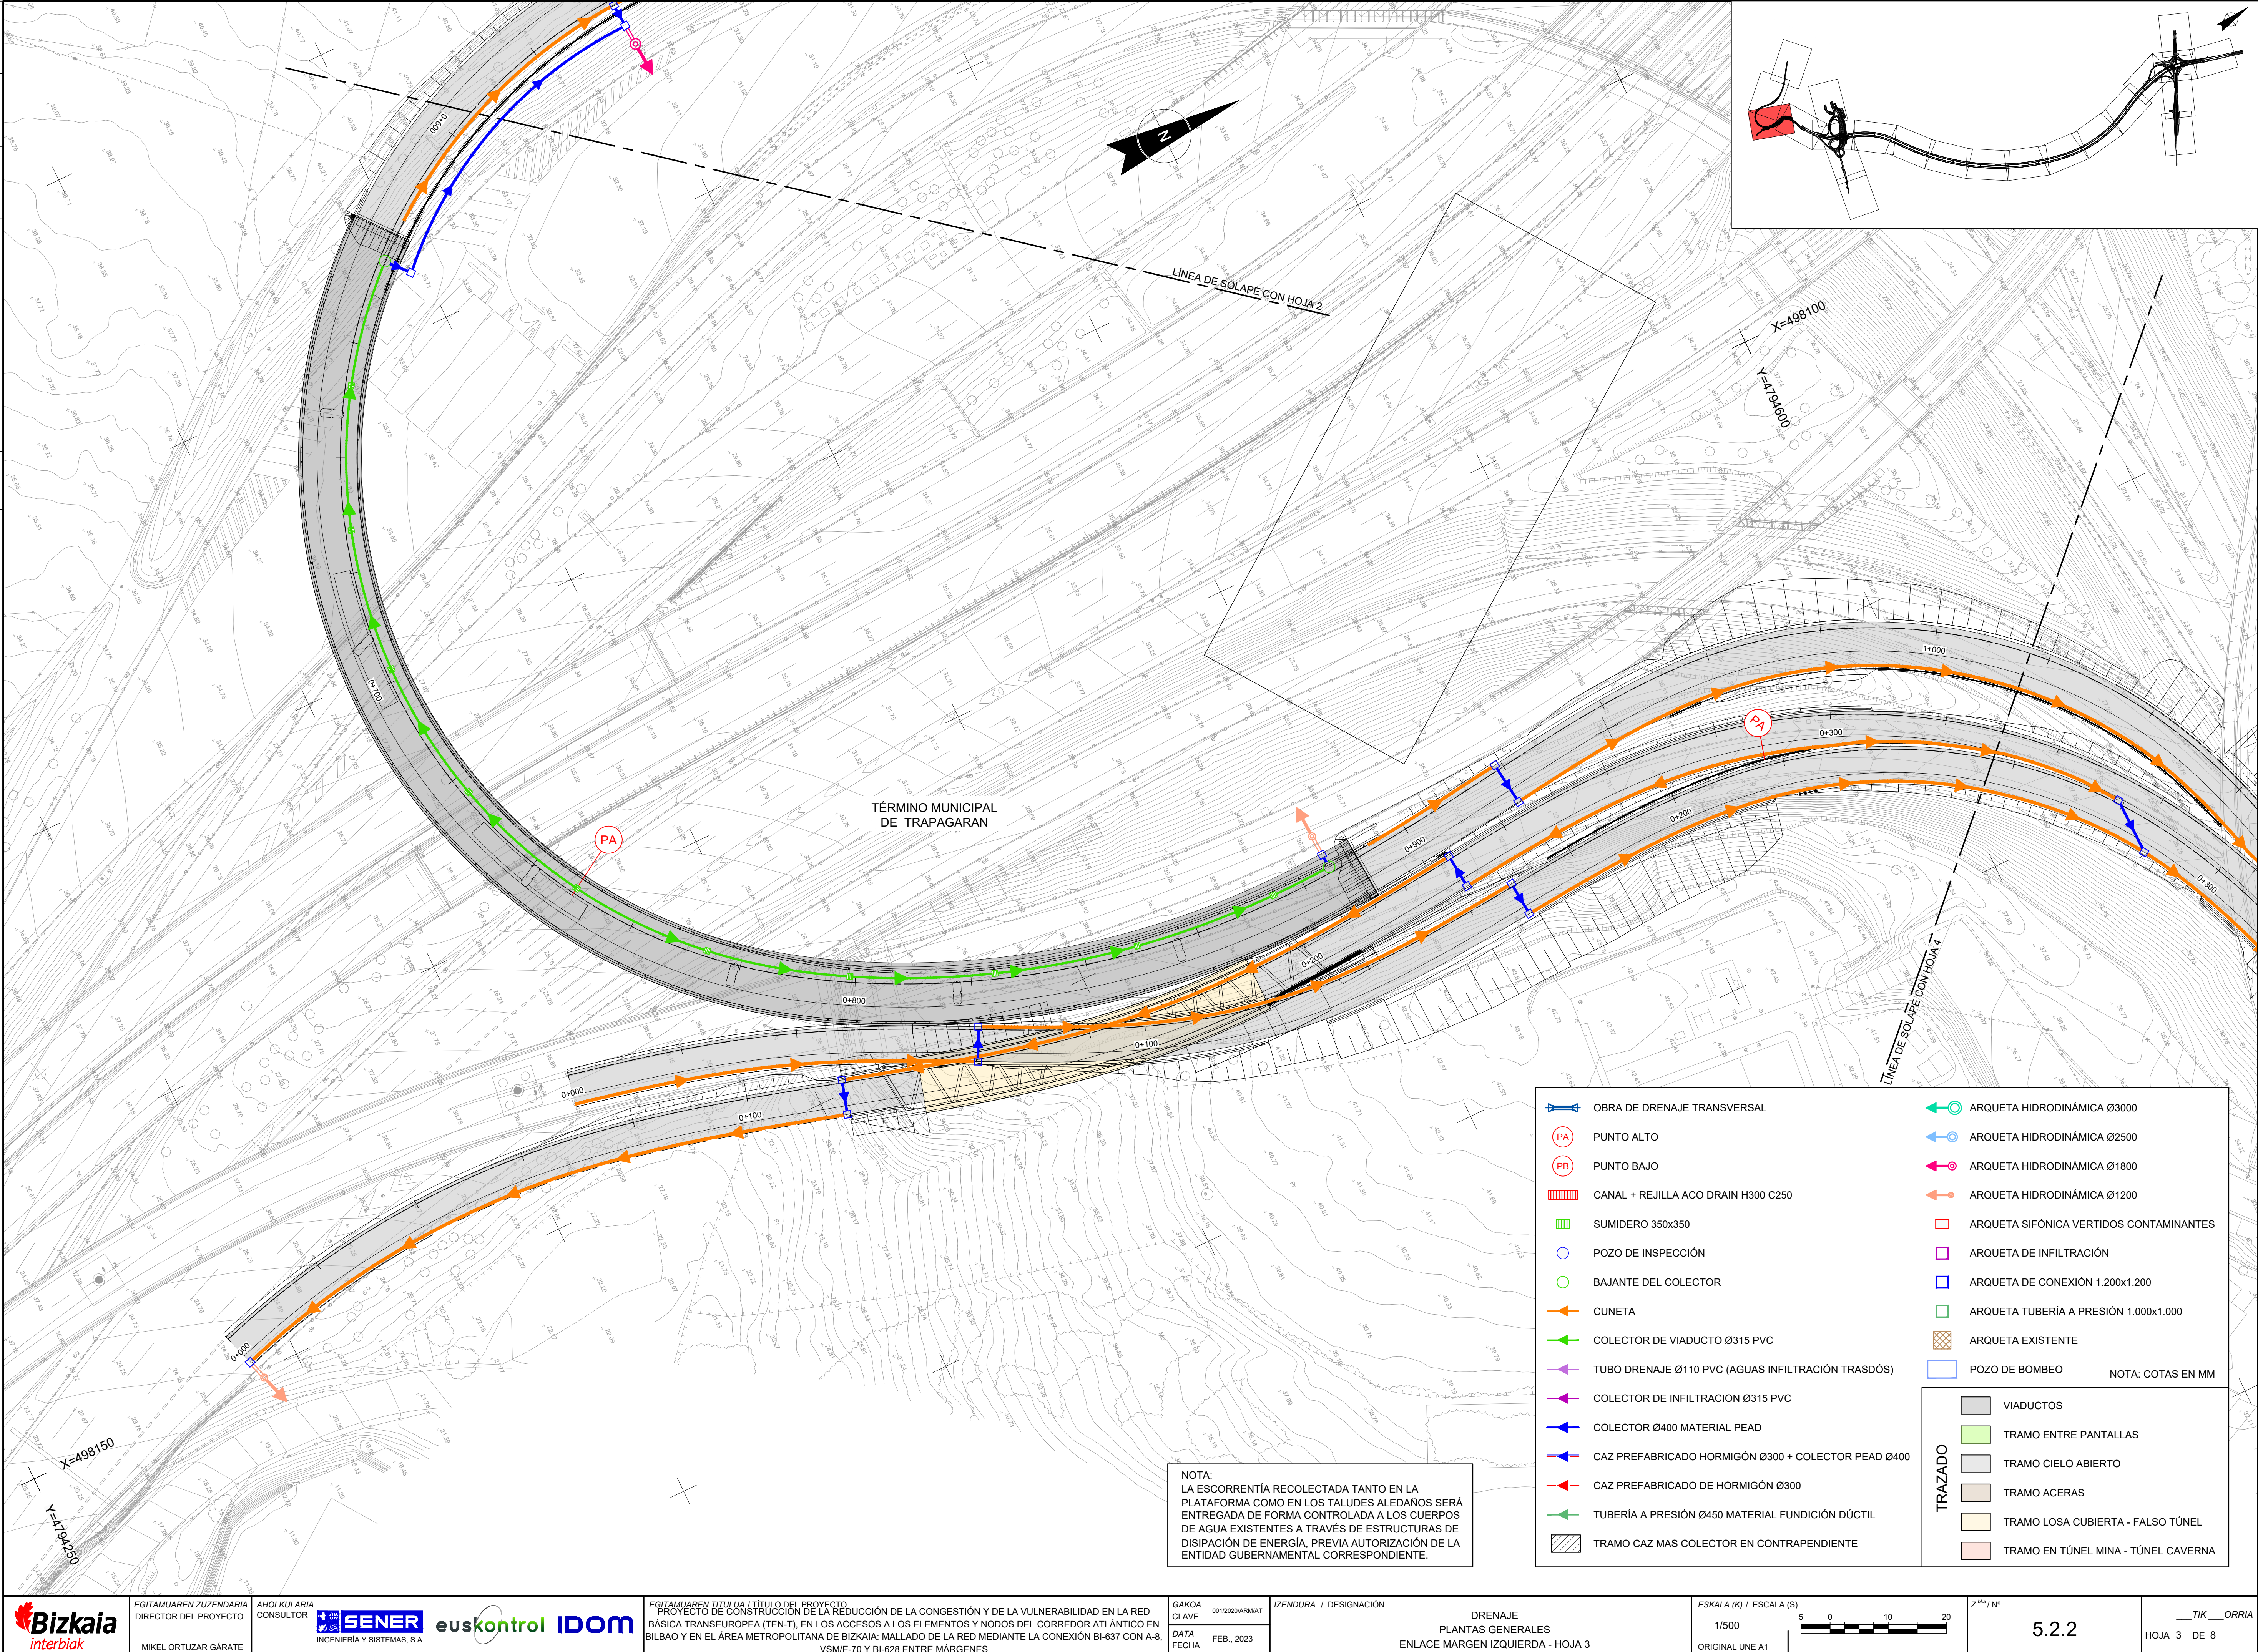

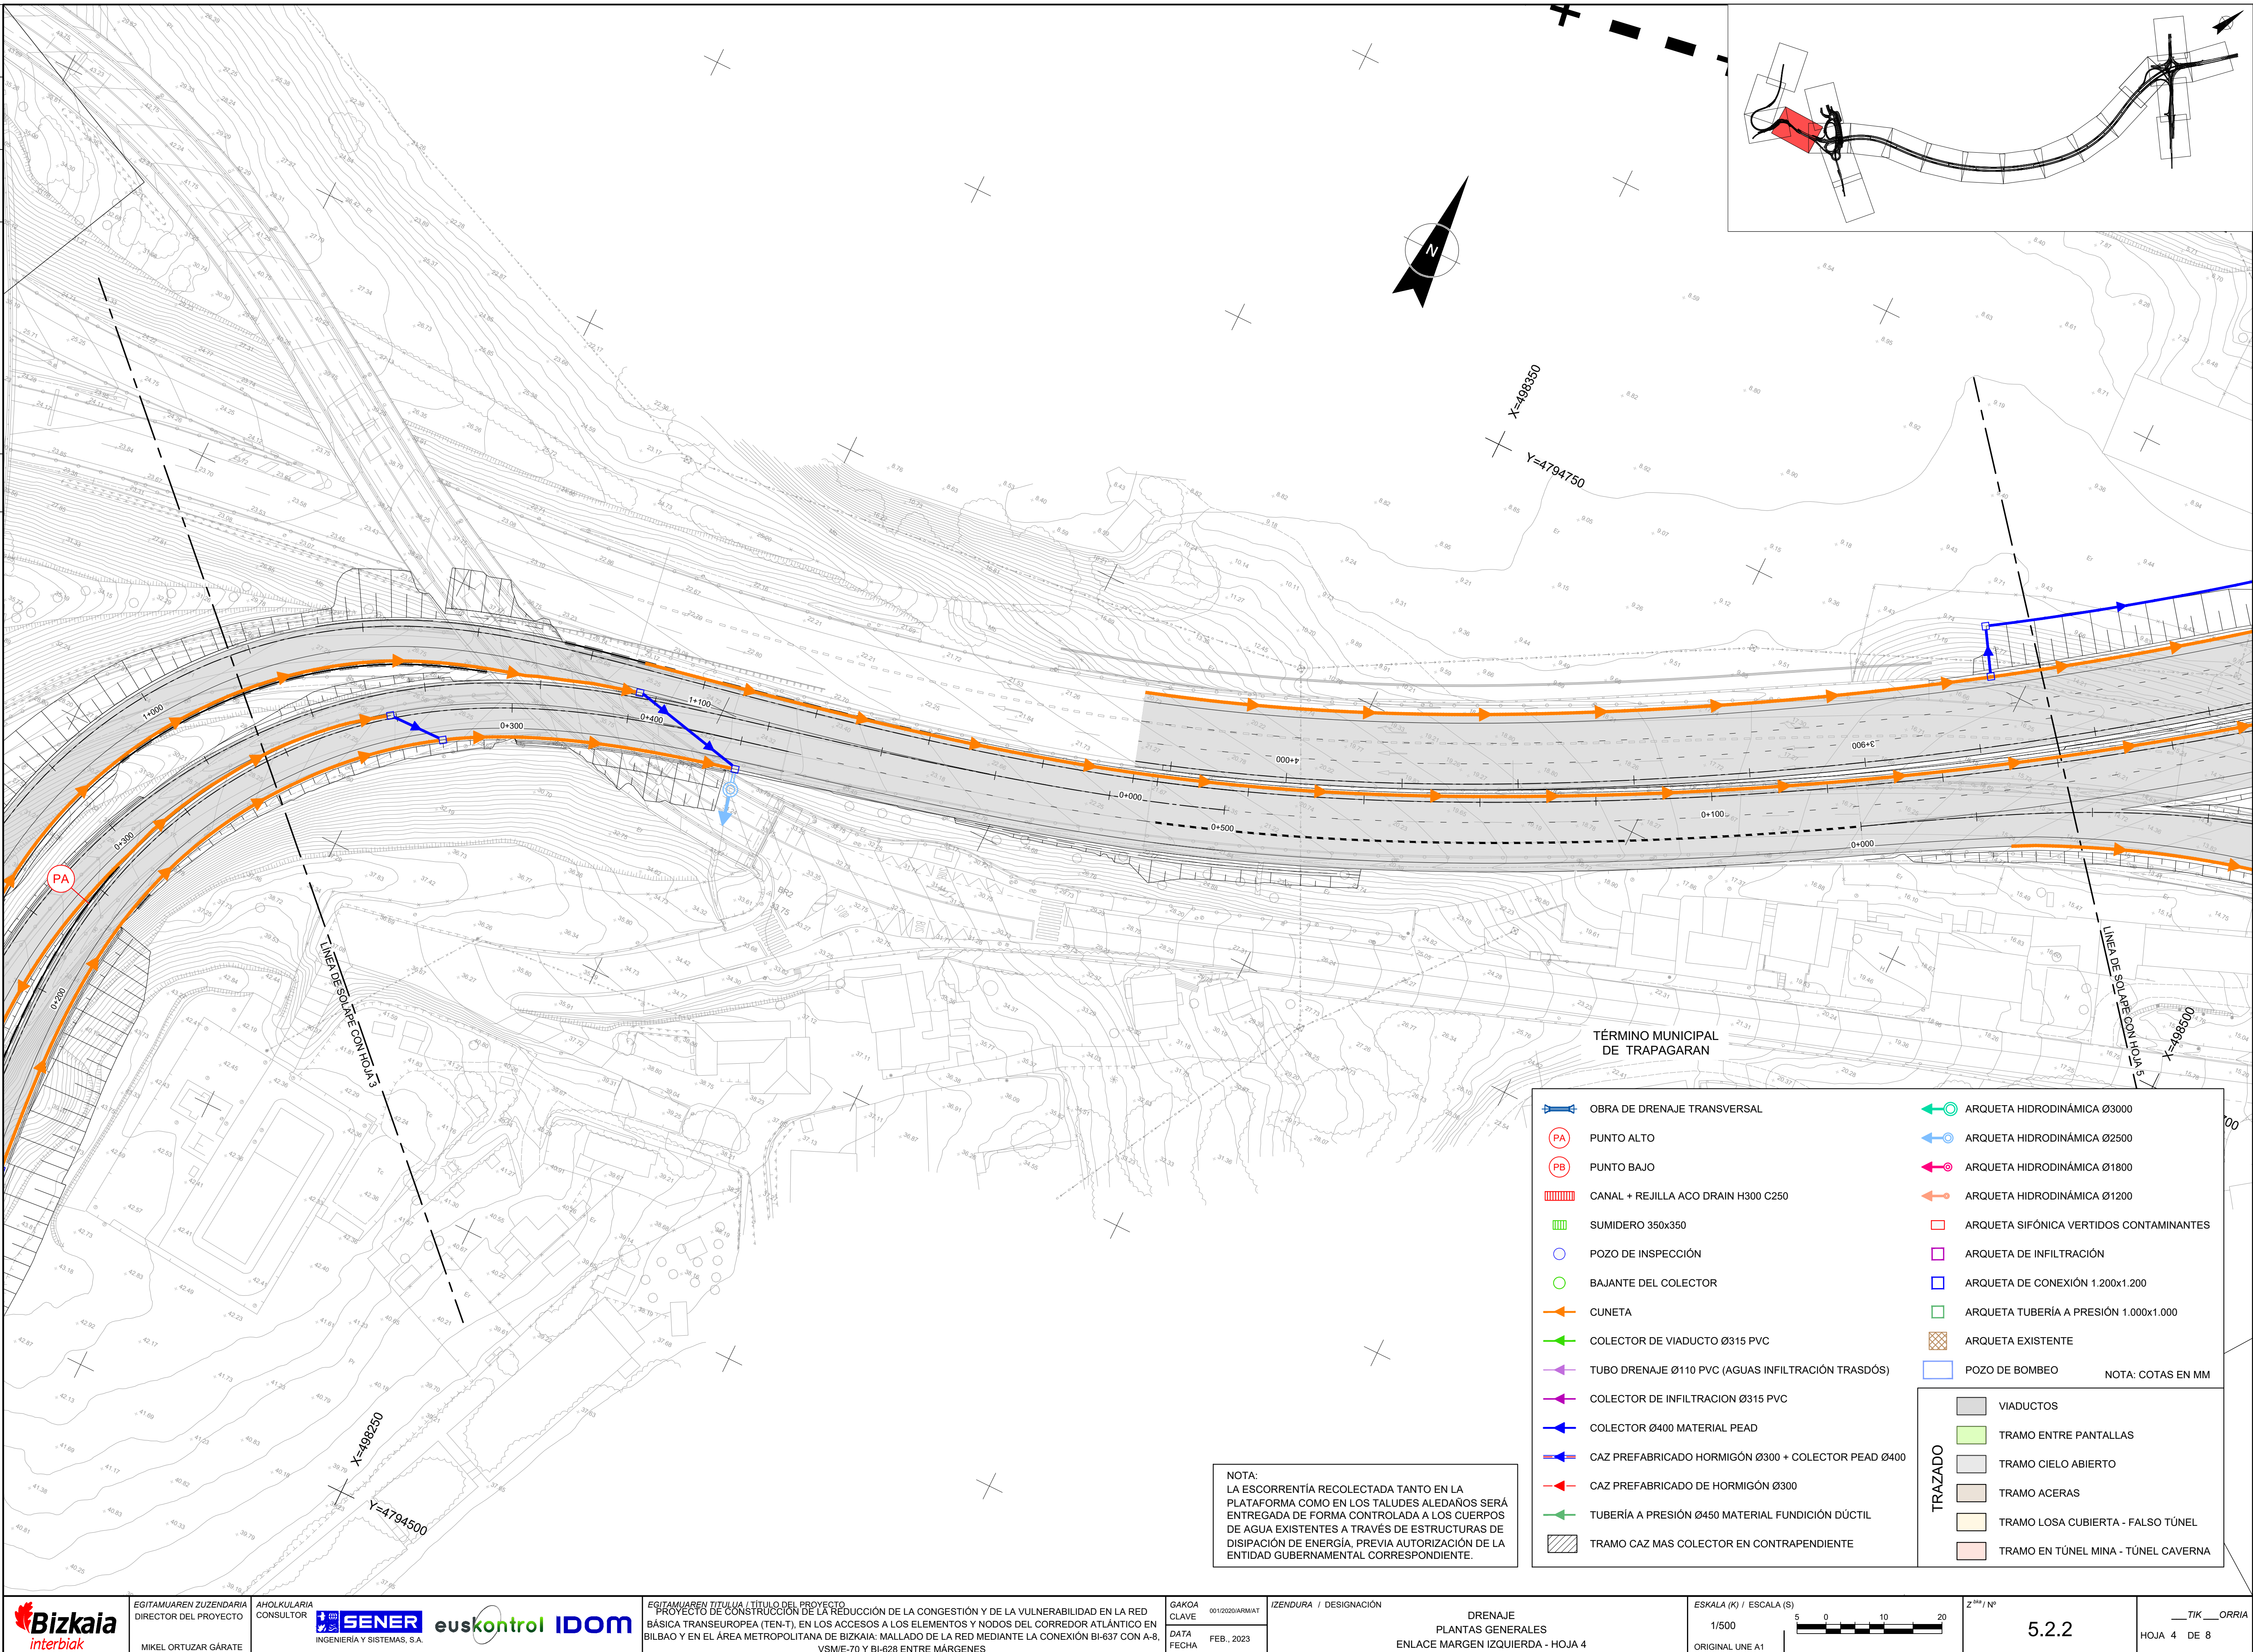


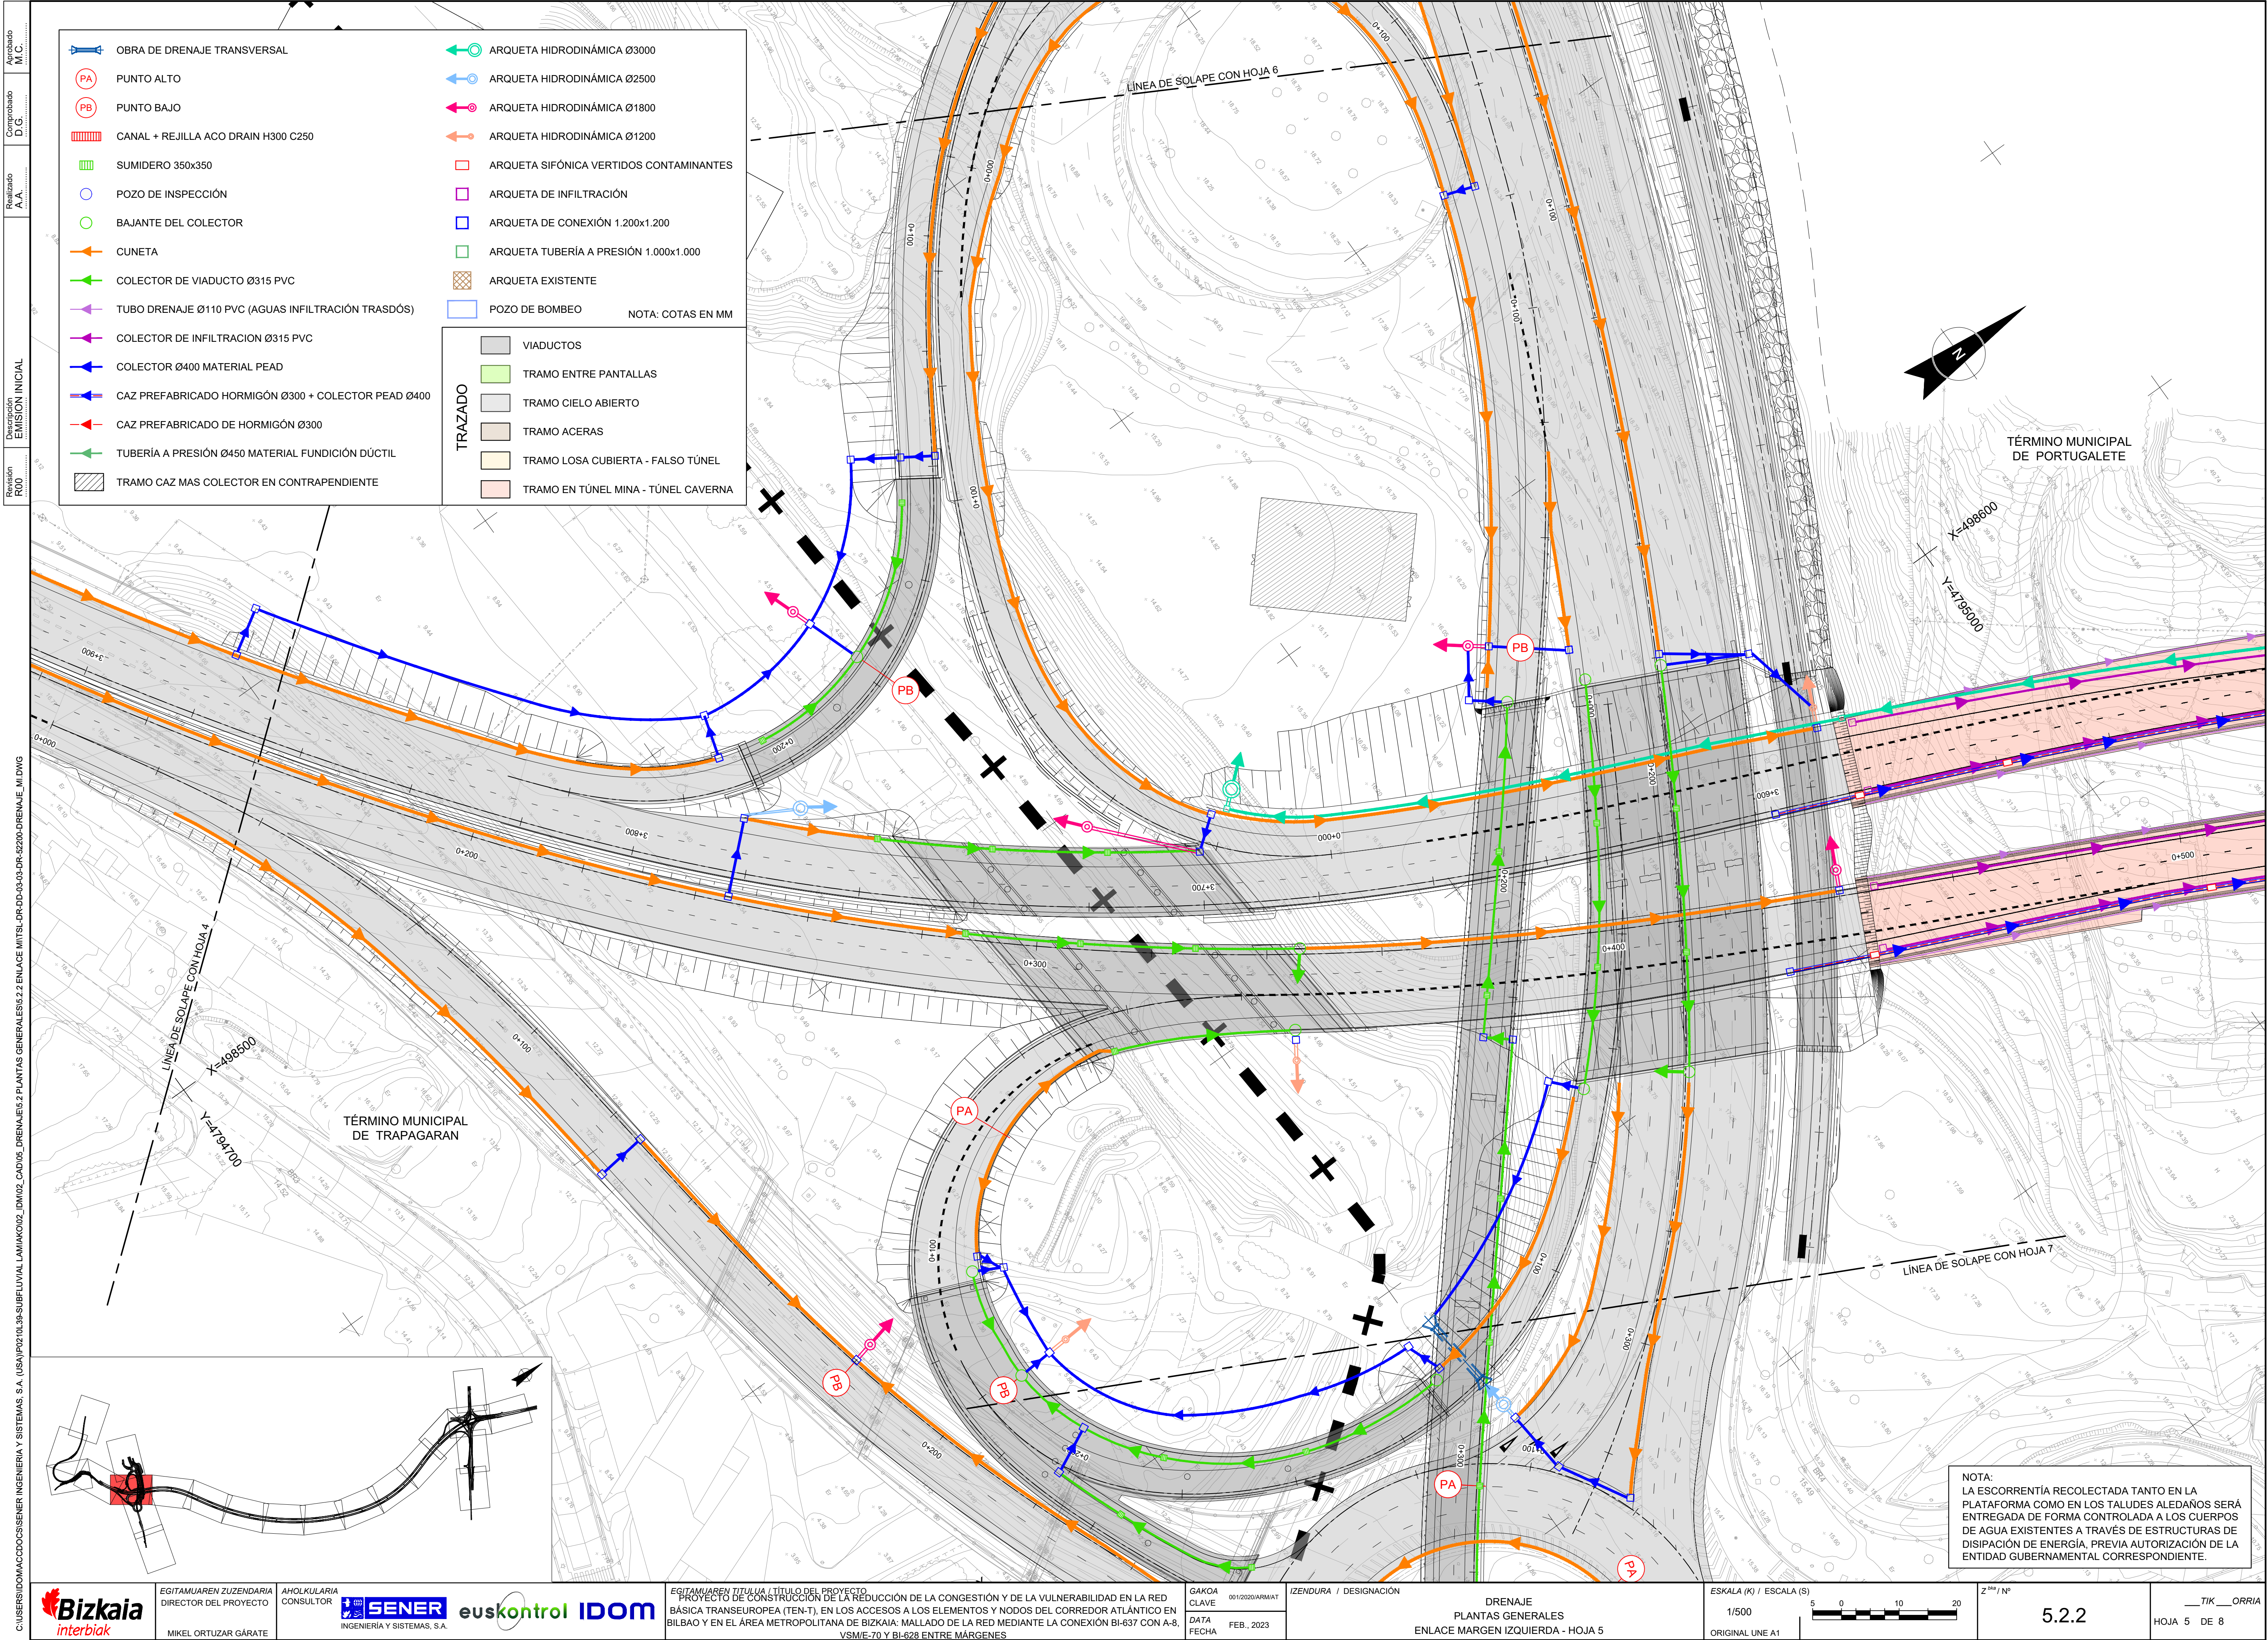


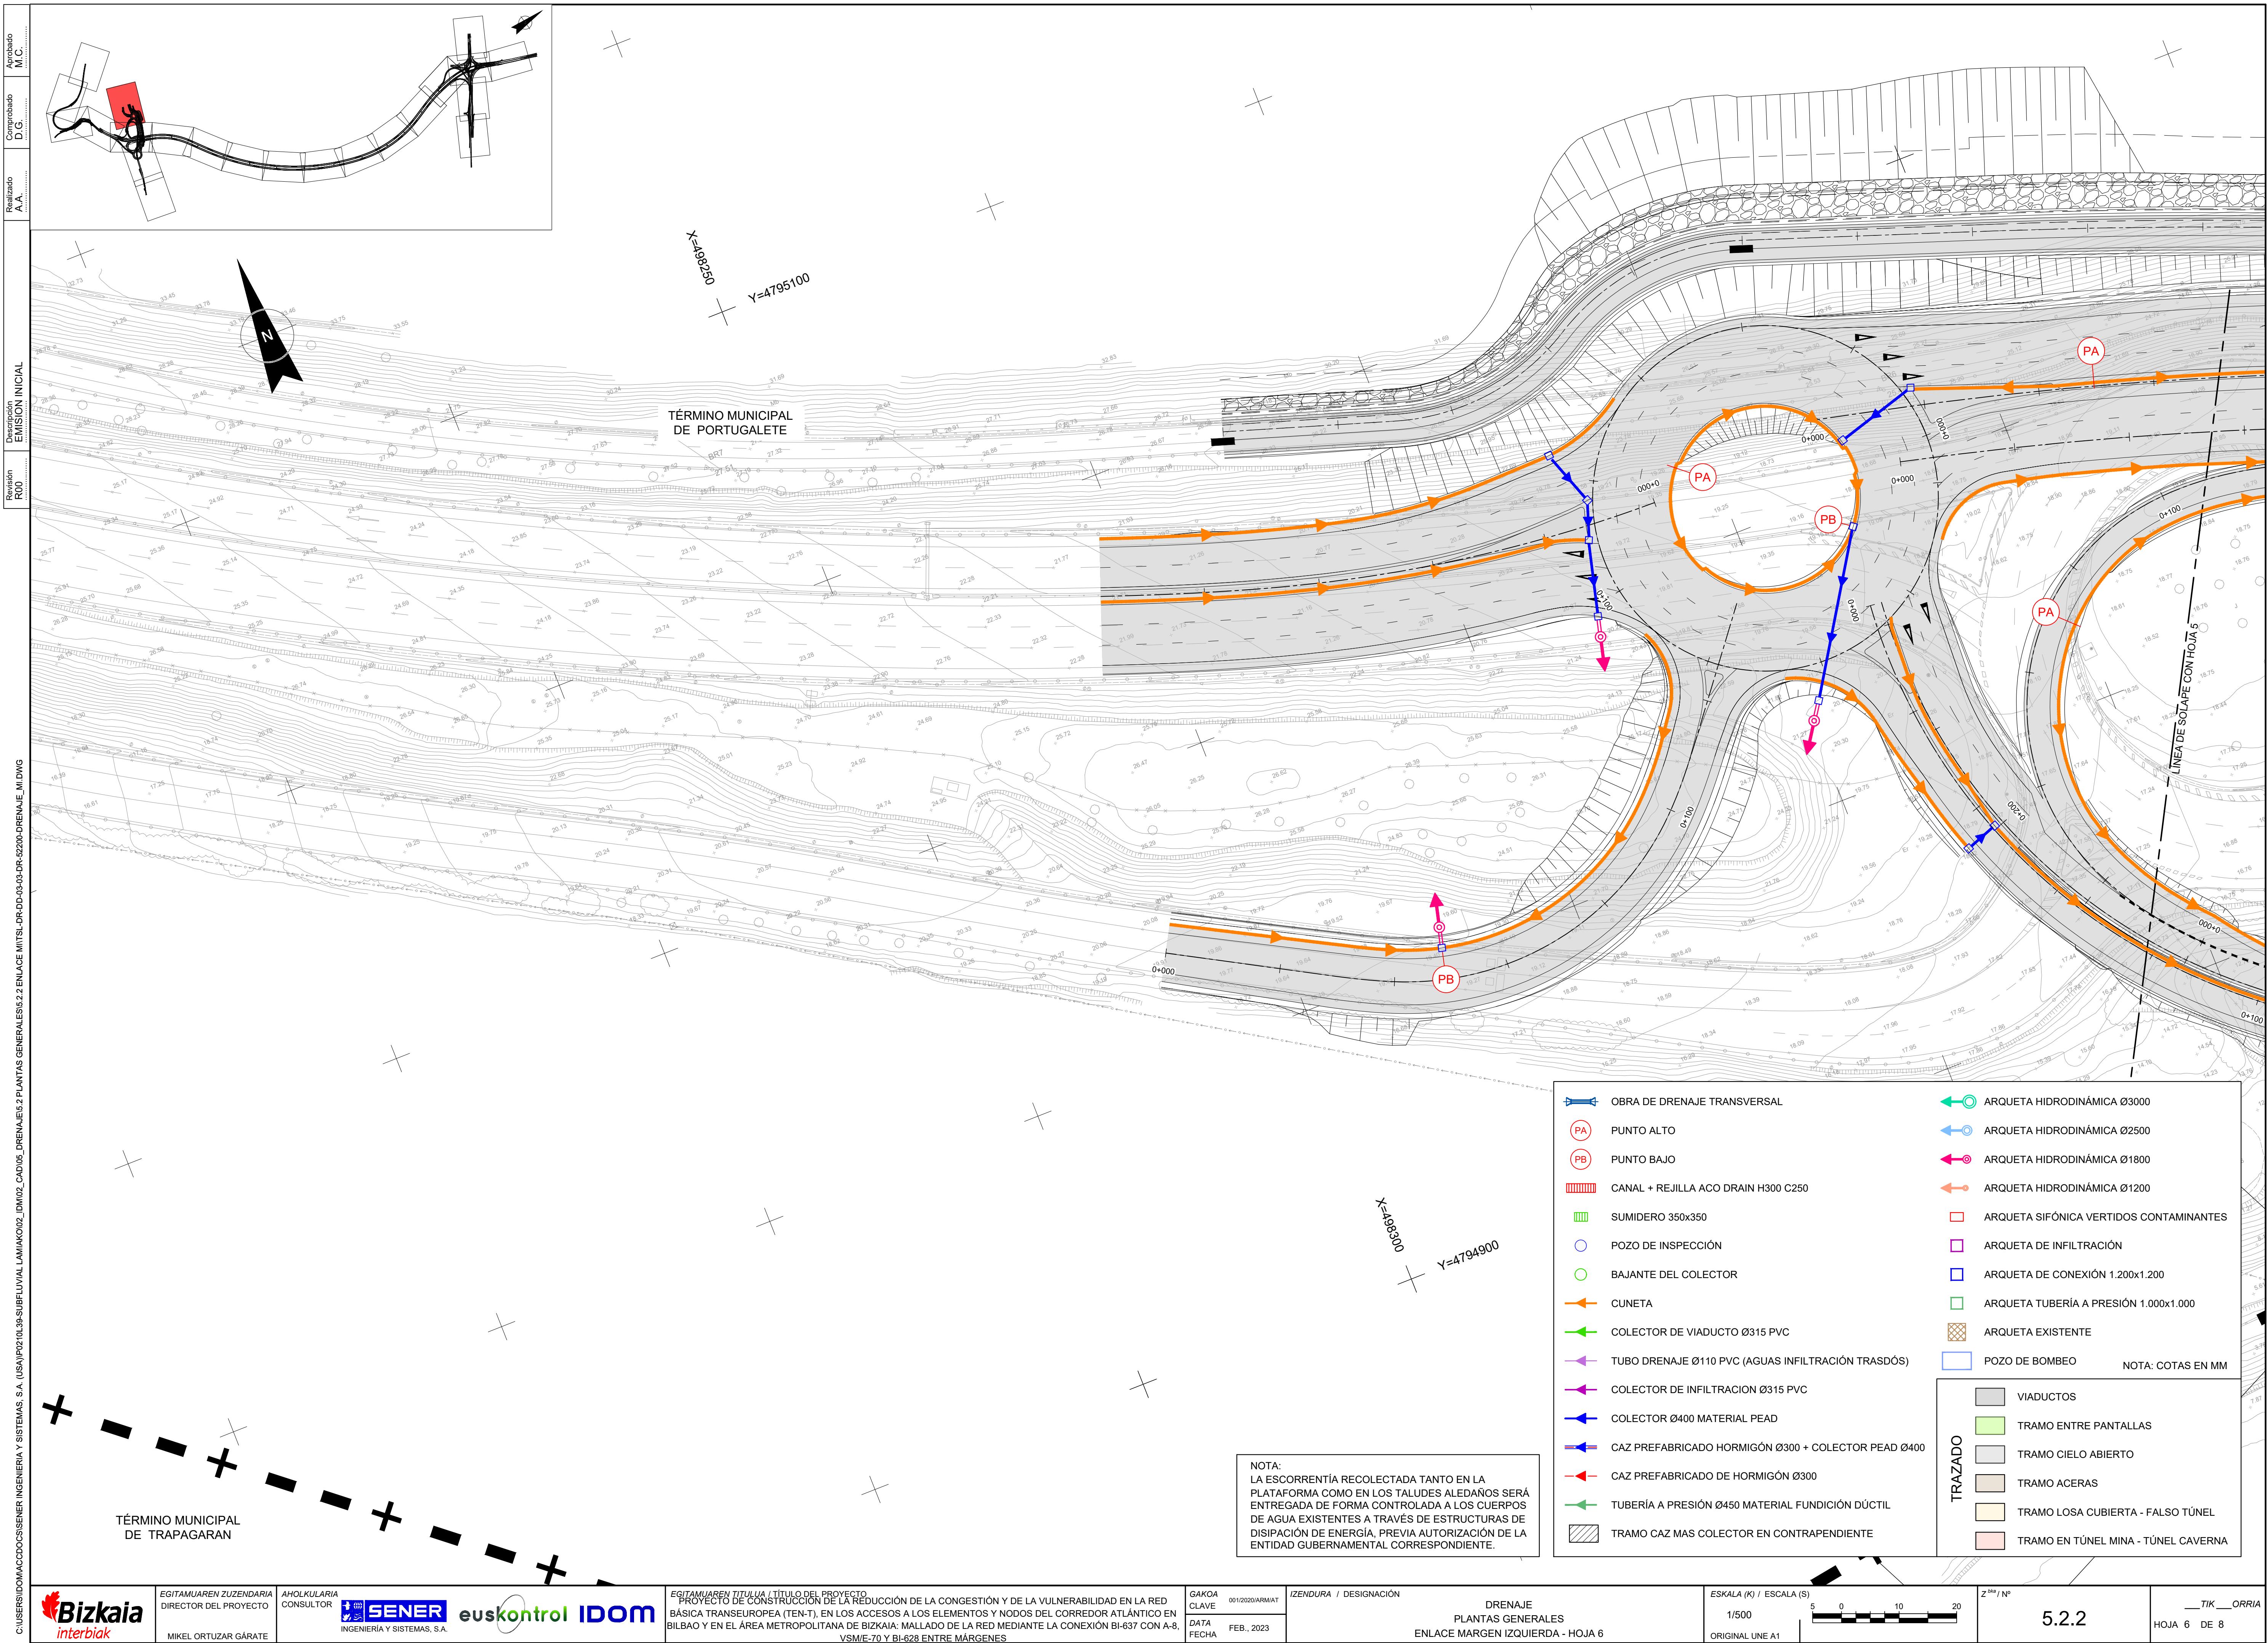

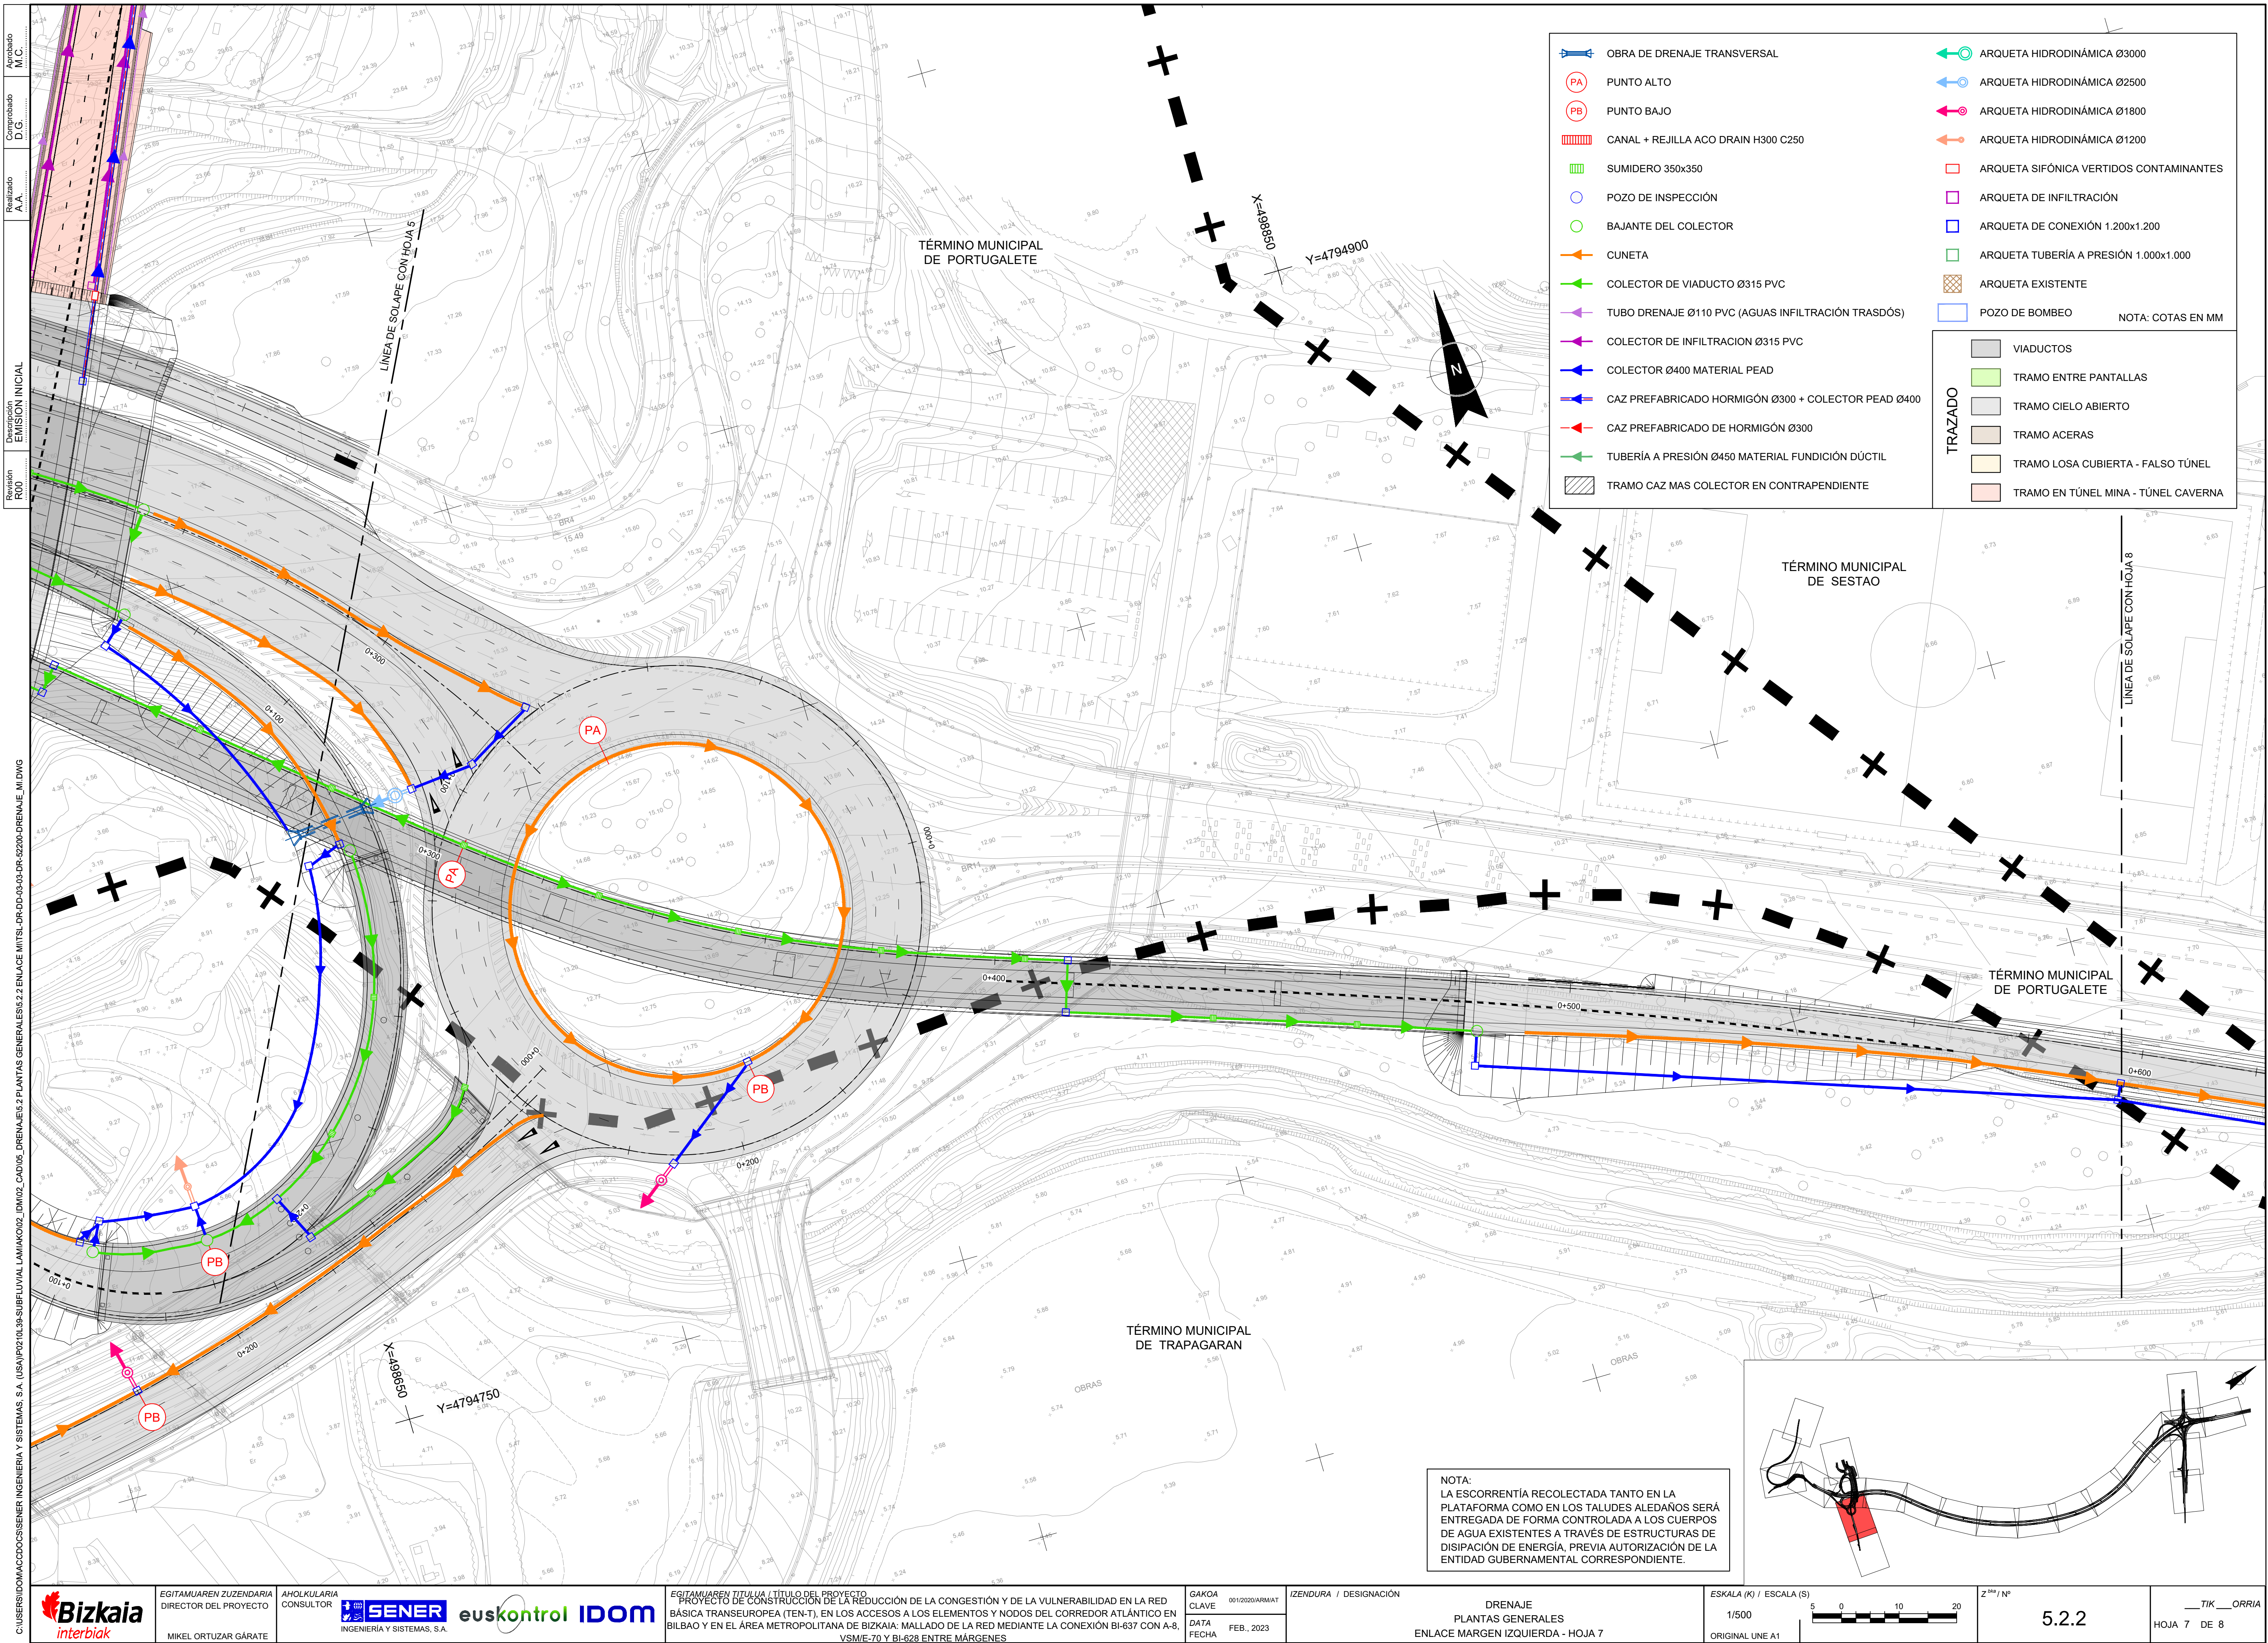

C:\USERS\IDOM\ACCEDOS\SENER\INGENIERIA Y SISTEMAS, S.A. (USA)\P02\13\SUBTUBAL\AMK002_IDM02_CAD06_DRENAJES 2 PLANTAS GENERALES 5.2 ENLACE MARGEN IZQUIERDA - 03-03-2020-DRENAJE_MI.DWG

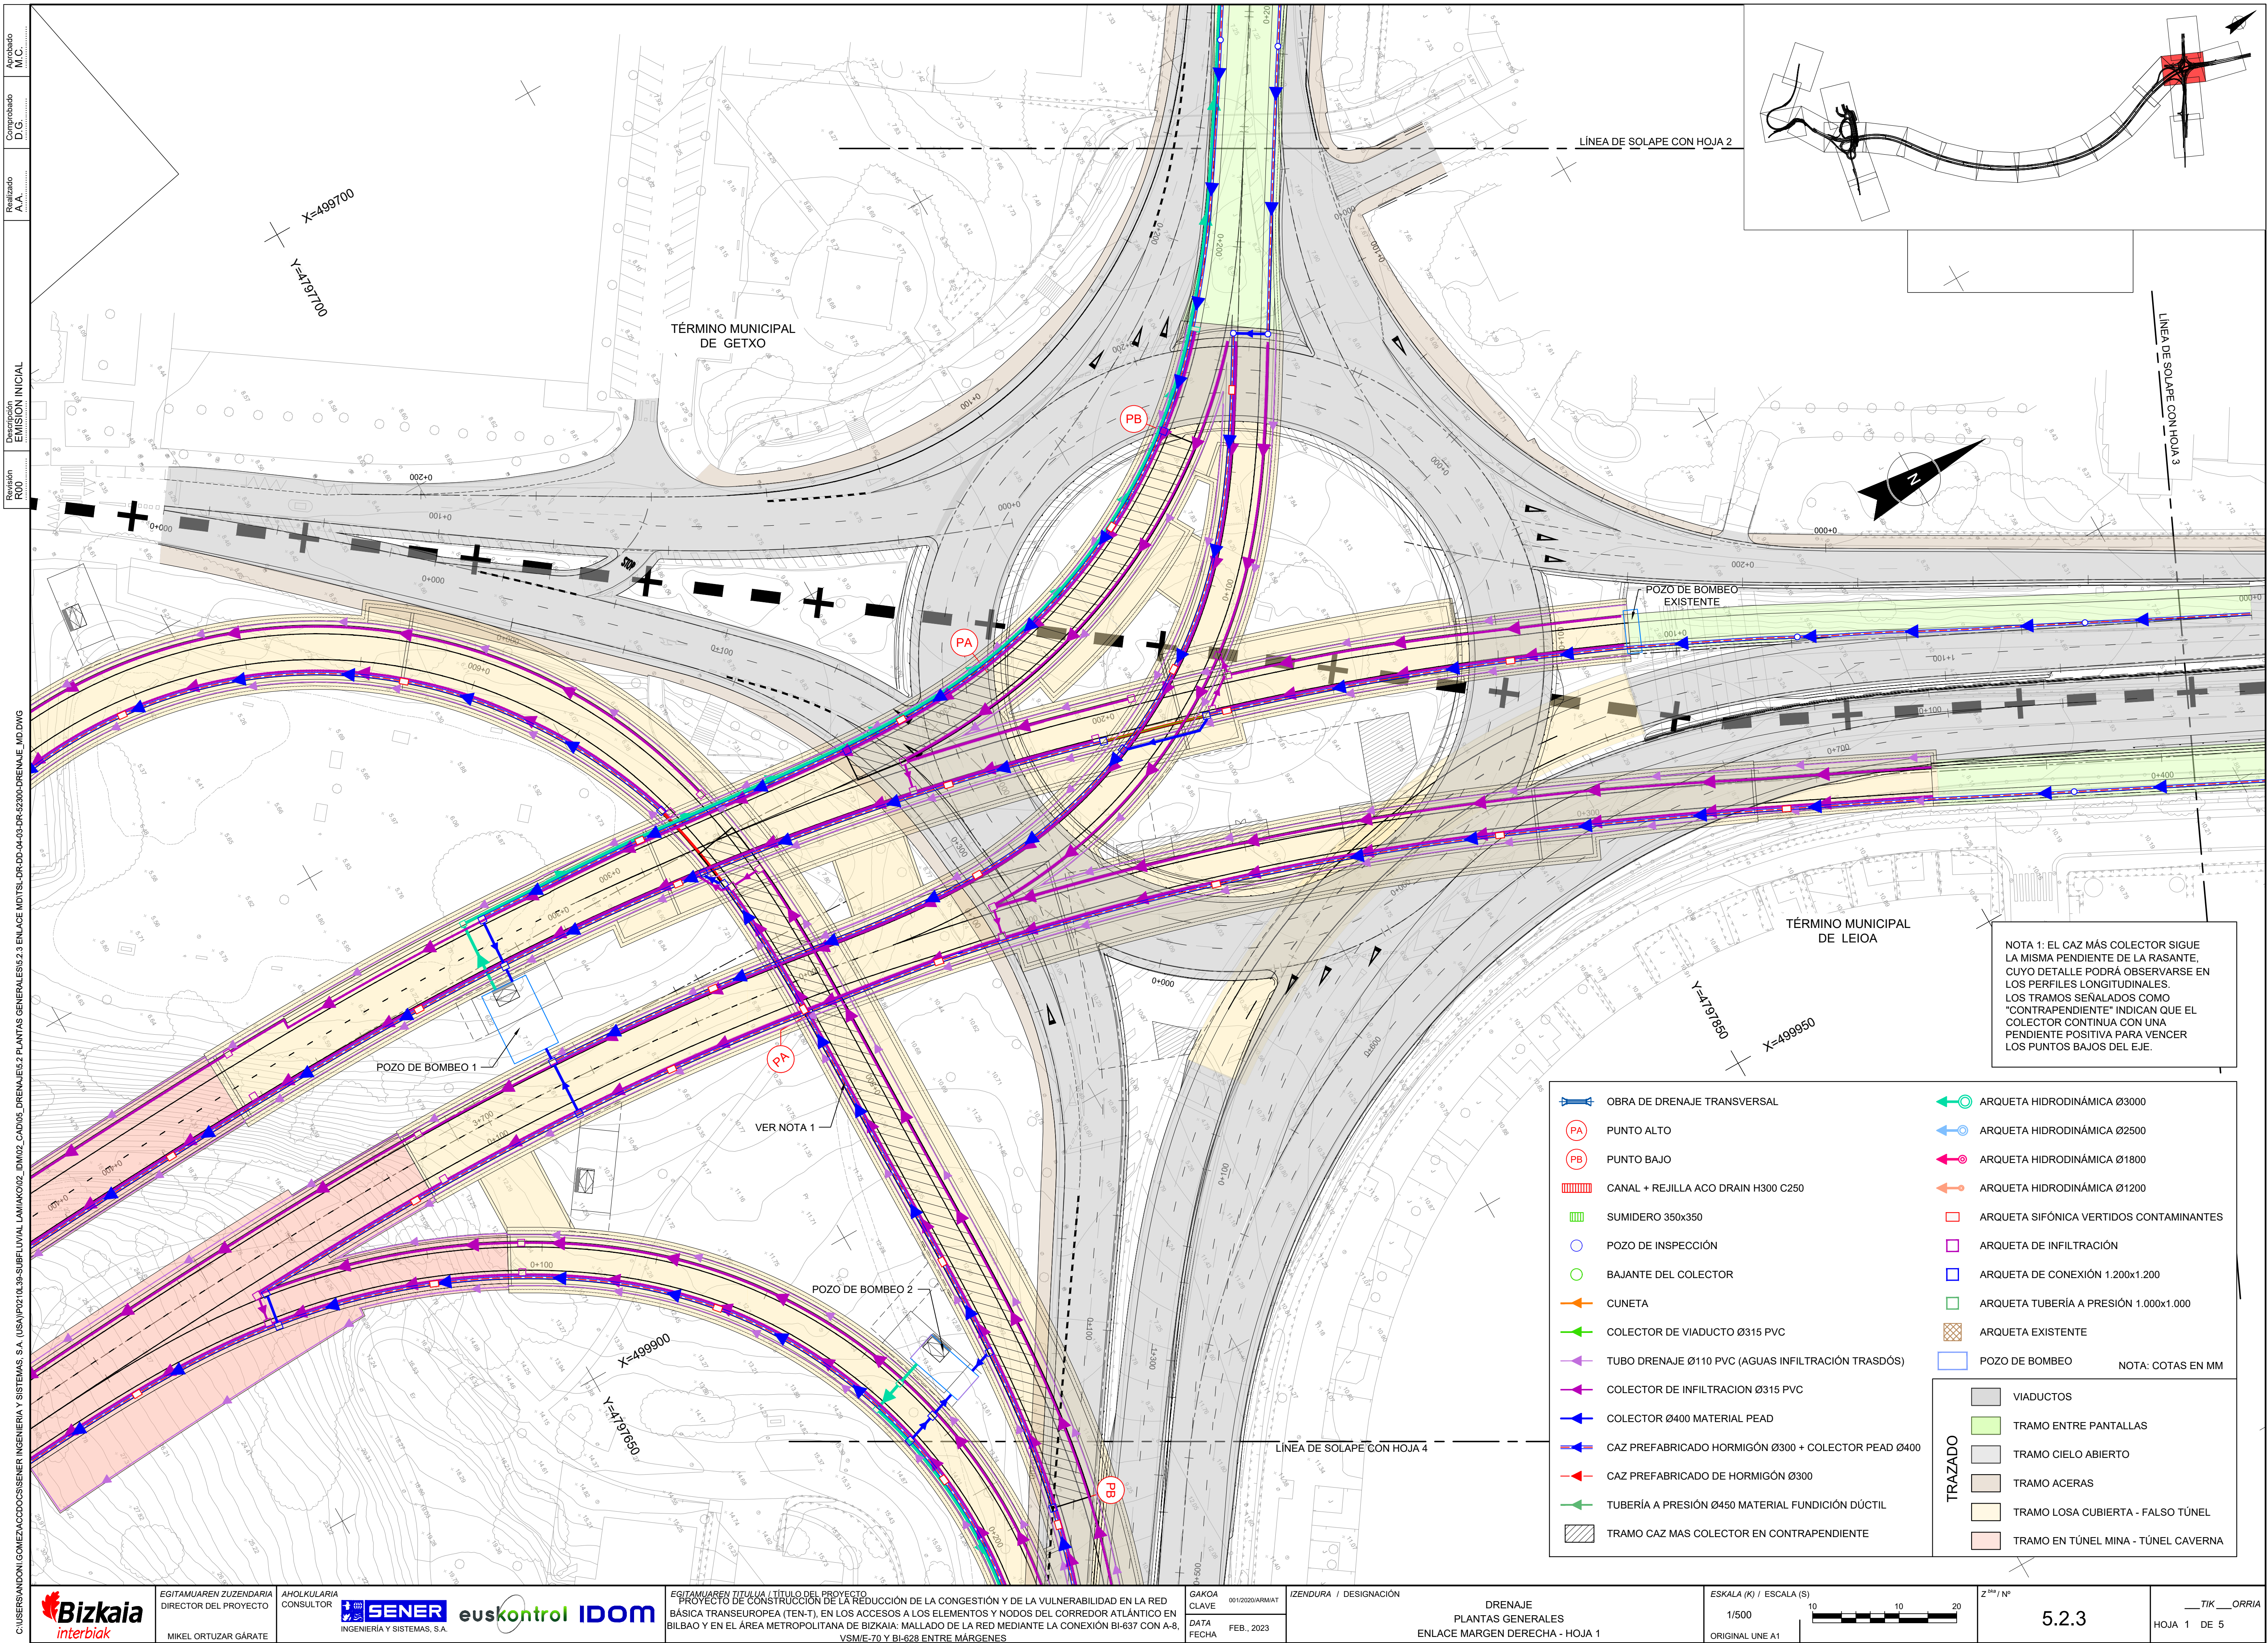

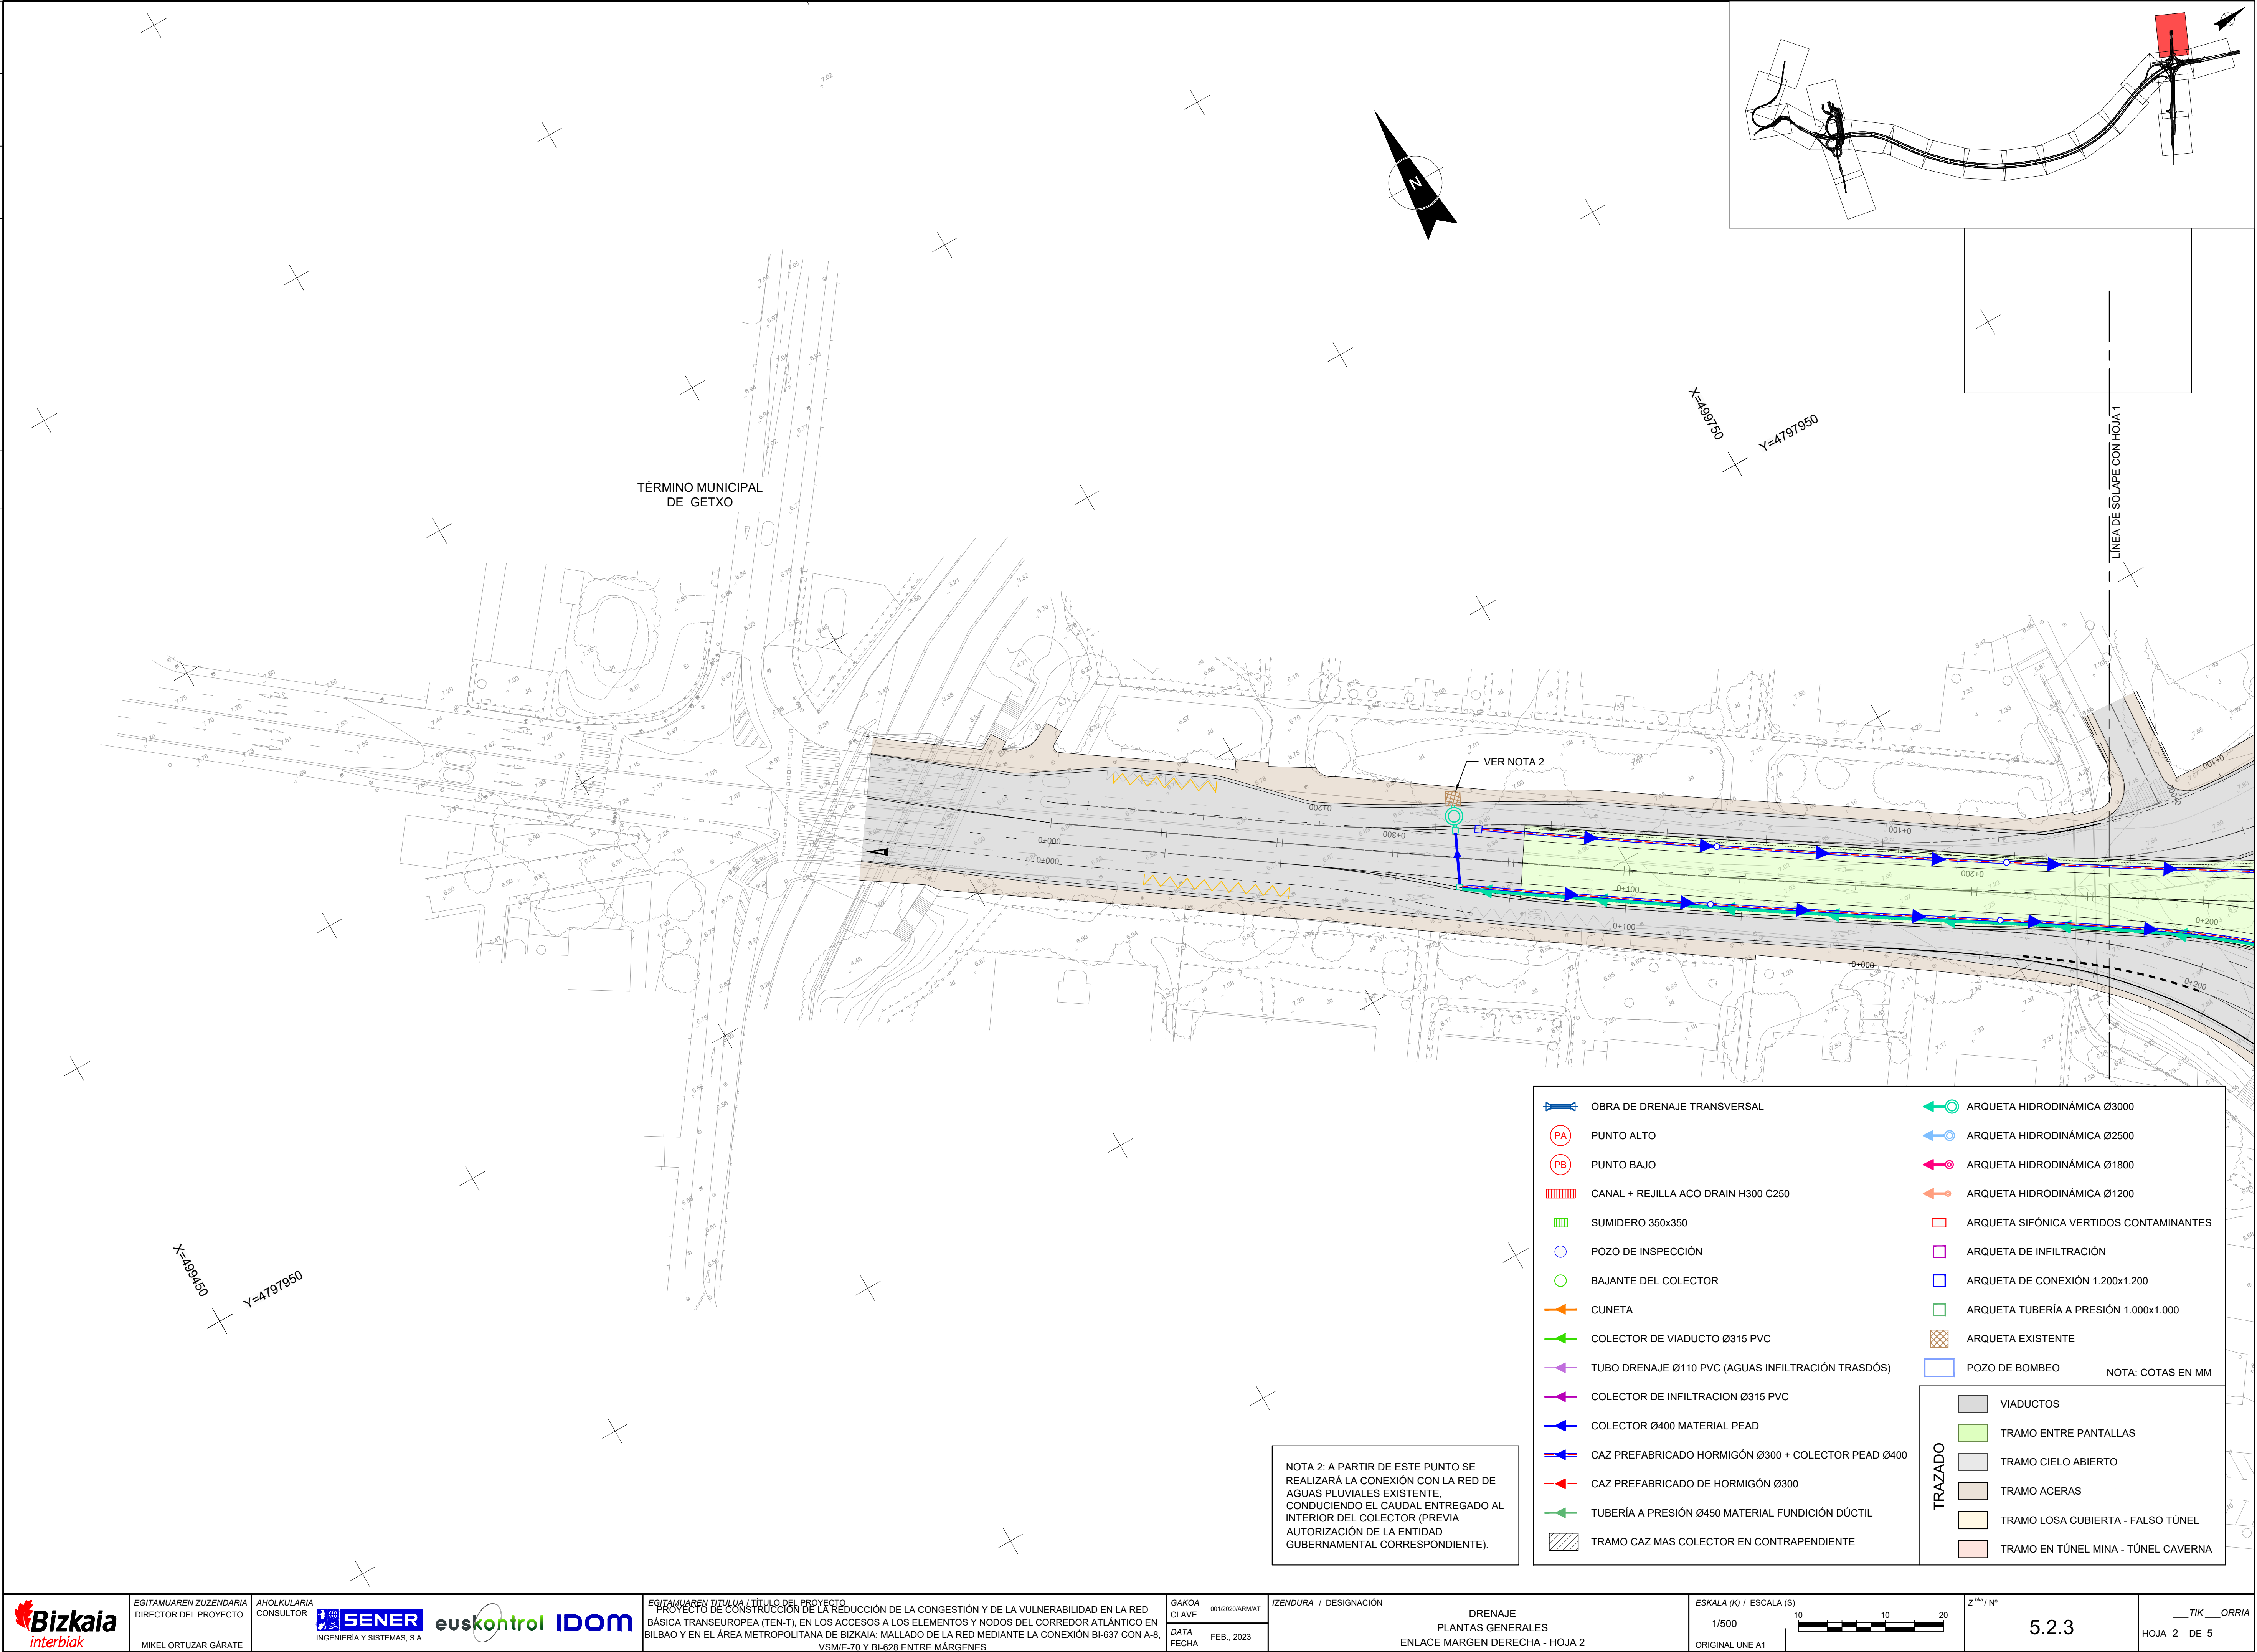


NOTA 2: A PARTIR DE ESTE PUNTO SE REALIZARÁ LA CONEXIÓN CON LA RED DE AGUAS PLUVIALES EXISTENTE, CONDUCIENDO EL CAUDAL ENTREGADO AL INTERIOR DEL COLECTOR (PREVIA AUTORIZACIÓN DE LA ENTIDAD GUBERNAMENTAL CORRESPONDIENTE).

	OBRA DE DRENAJE TRANSVERSAL		ARQUETA HIDRODINÁMICA Ø3000
	PUNTO ALTO		ARQUETA HIDRODINÁMICA Ø2500
	PUNTO BAJO		ARQUETA HIDRODINÁMICA Ø1800
	CANAL + REJILLA ACO DRAIN H300 C250		ARQUETA HIDRODINÁMICA Ø1200
	SUMIDERO 350x350		ARQUETA SIFÓNICA VERTIDOS CONTAMINANTES
	POZO DE INSPECCIÓN		ARQUETA DE INFILTRACIÓN
	BAJANTE DEL COLECTOR		ARQUETA DE CONEXIÓN 1.200x1.200
	CUNETETA		ARQUETA TUBERÍA A PRESIÓN 1.000x1.000
	COLECTOR DE VIADUCTO Ø315 PVC		ARQUETA EXISTENTE
	TUBO DRENAJE Ø110 PVC (AGUAS INFILTRACIÓN TRASDÓS)		POZO DE BOMBEO
	COLECTOR DE INFILTRACIÓN Ø315 PVC		
	COLECTOR Ø400 MATERIAL PEAD		
	CAZ PREFABRICADO HORMIGÓN Ø300 + COLECTOR PEAD Ø400		
	CAZ PREFABRICADO DE HORMIGÓN Ø300		
	TUBERÍA A PRESIÓN Ø450 MATERIAL FUNDICIÓN DÚCTIL		
	TRAMO CAZ MAS COLECTOR EN CONTRAPENDIENTE		

NOTA: COTAS EN MM



	VIADUCTOS
	TRAMO ENTRE PANTALLAS
	TRAMO CIELO ABIERTO
	TRAMO ACERAS
	TRAMO LOSA CUBIERTA - FALSO TÚNEL
	TRAMO EN TÚNEL MINA - TÚNEL CAVERNA

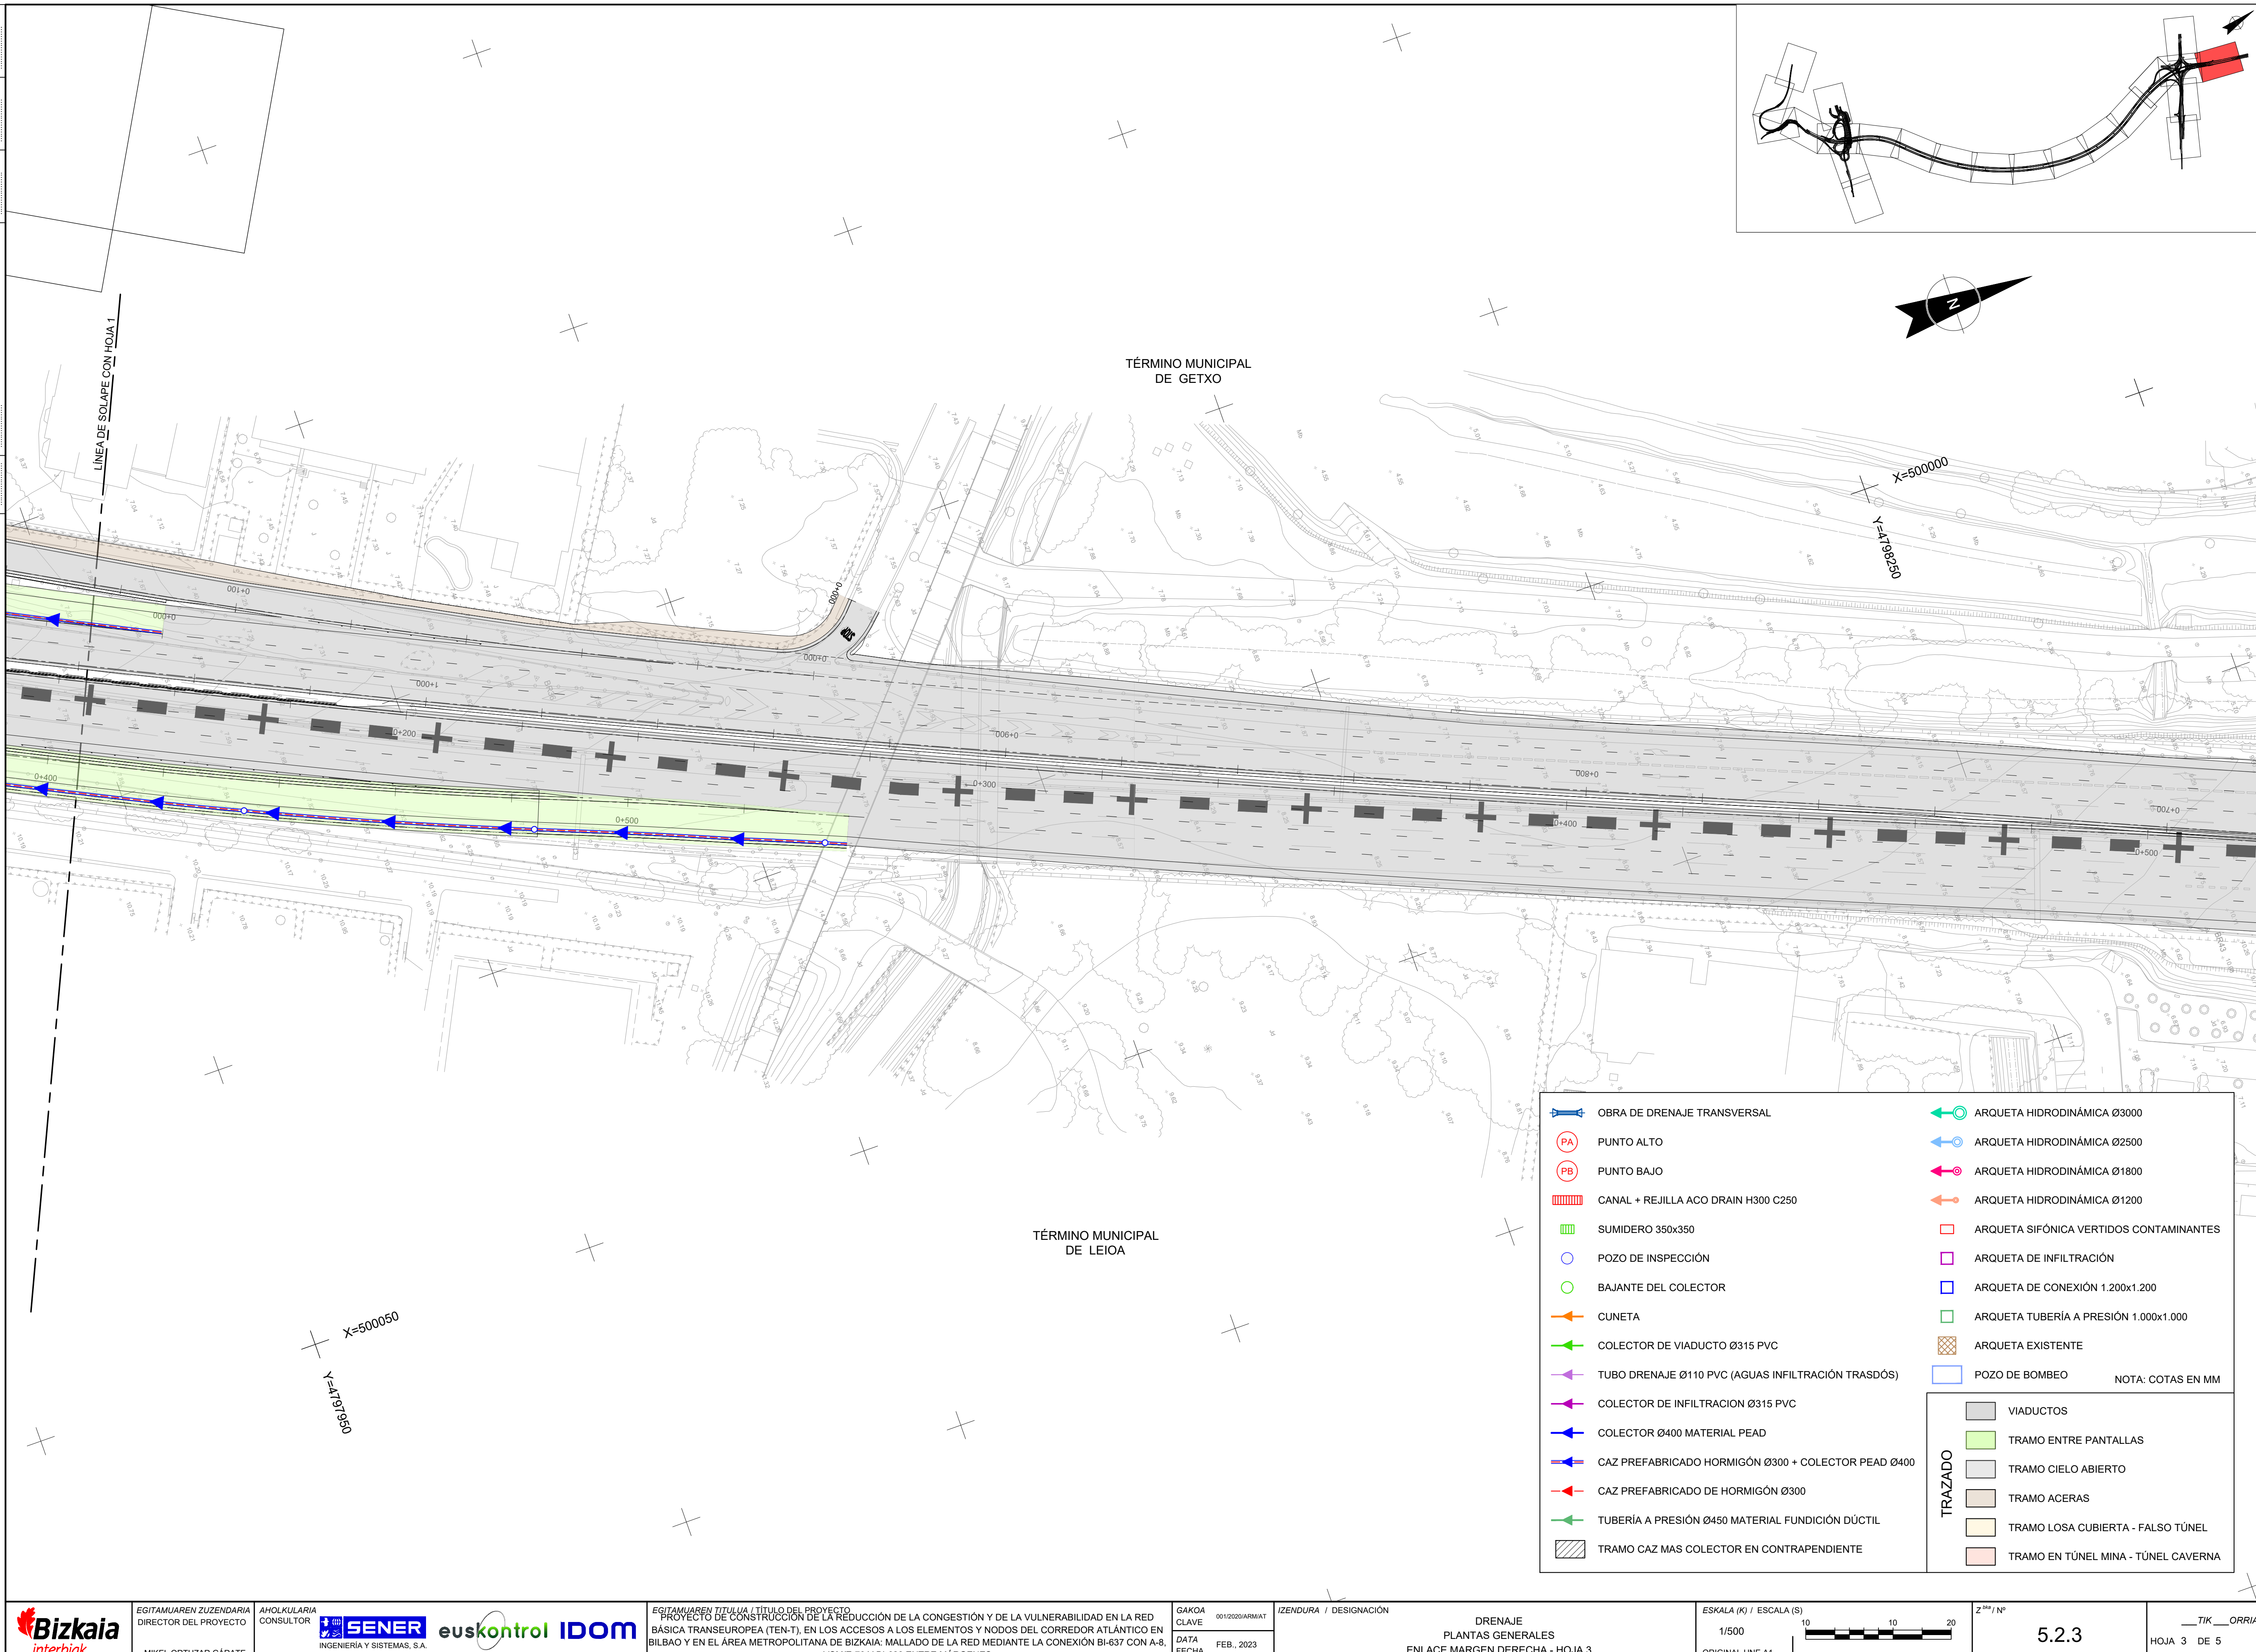

	OBRA DE DRENAJE TRANSVERSAL		ARQUETA HIDRODINÁMICA Ø3000
	PUNTO ALTO		ARQUETA HIDRODINÁMICA Ø2500
	PUNTO BAJO		ARQUETA HIDRODINÁMICA Ø1800
	CANAL + REJILLA ACO DRAIN H300 C250		ARQUETA HIDRODINÁMICA Ø1200
	SUMIDERO 350x350		ARQUETA SIFÓNICA VERTIDOS CONTAMINANTES
	POZO DE INSPECCIÓN		ARQUETA DE INFILTRACIÓN
	BAJANTE DEL COLECTOR		ARQUETA DE CONEXIÓN 1.200x1.200
	CUNETA		ARQUETA TUBERÍA A PRESIÓN 1.000x1.000
	COLECTOR DE VIADUCTO Ø315 PVC		ARQUETA EXISTENTE
	TUBO DRENAJE Ø110 PVC (AGUAS INFILTRACIÓN TRASDÓS)		ARQUETA EXISTENTE
	COLECTOR DE INFILTRACION Ø315 PVC		POZO DE BOMBEO
	COLECTOR Ø400 MATERIAL PEAD		
	CAZ PREFABRICADO HORMIGÓN Ø300 + COLECTOR PEAD Ø400		
	CAZ PREFABRICADO DE HORMIGÓN Ø300		
	TUBERÍA A PRESIÓN Ø450 MATERIAL FUNDICIÓN DÚCTIL		
	TRAMO CAZ MAS COLECTOR EN CONTRAPENDIENTE		

	VIADUCTOS
	TRAMO ENTRE PANTALLAS
	TRAMO CIELO ABIERTO
	TRAMO ACERAS
	TRAMO LOSA CUBIERTA - FALSO TÚNEL
	TRAMO EN TÚNEL MINA - TÚNEL CAVERNA

NOTA: COTAS EN MM

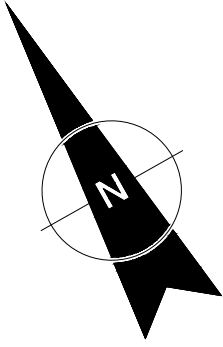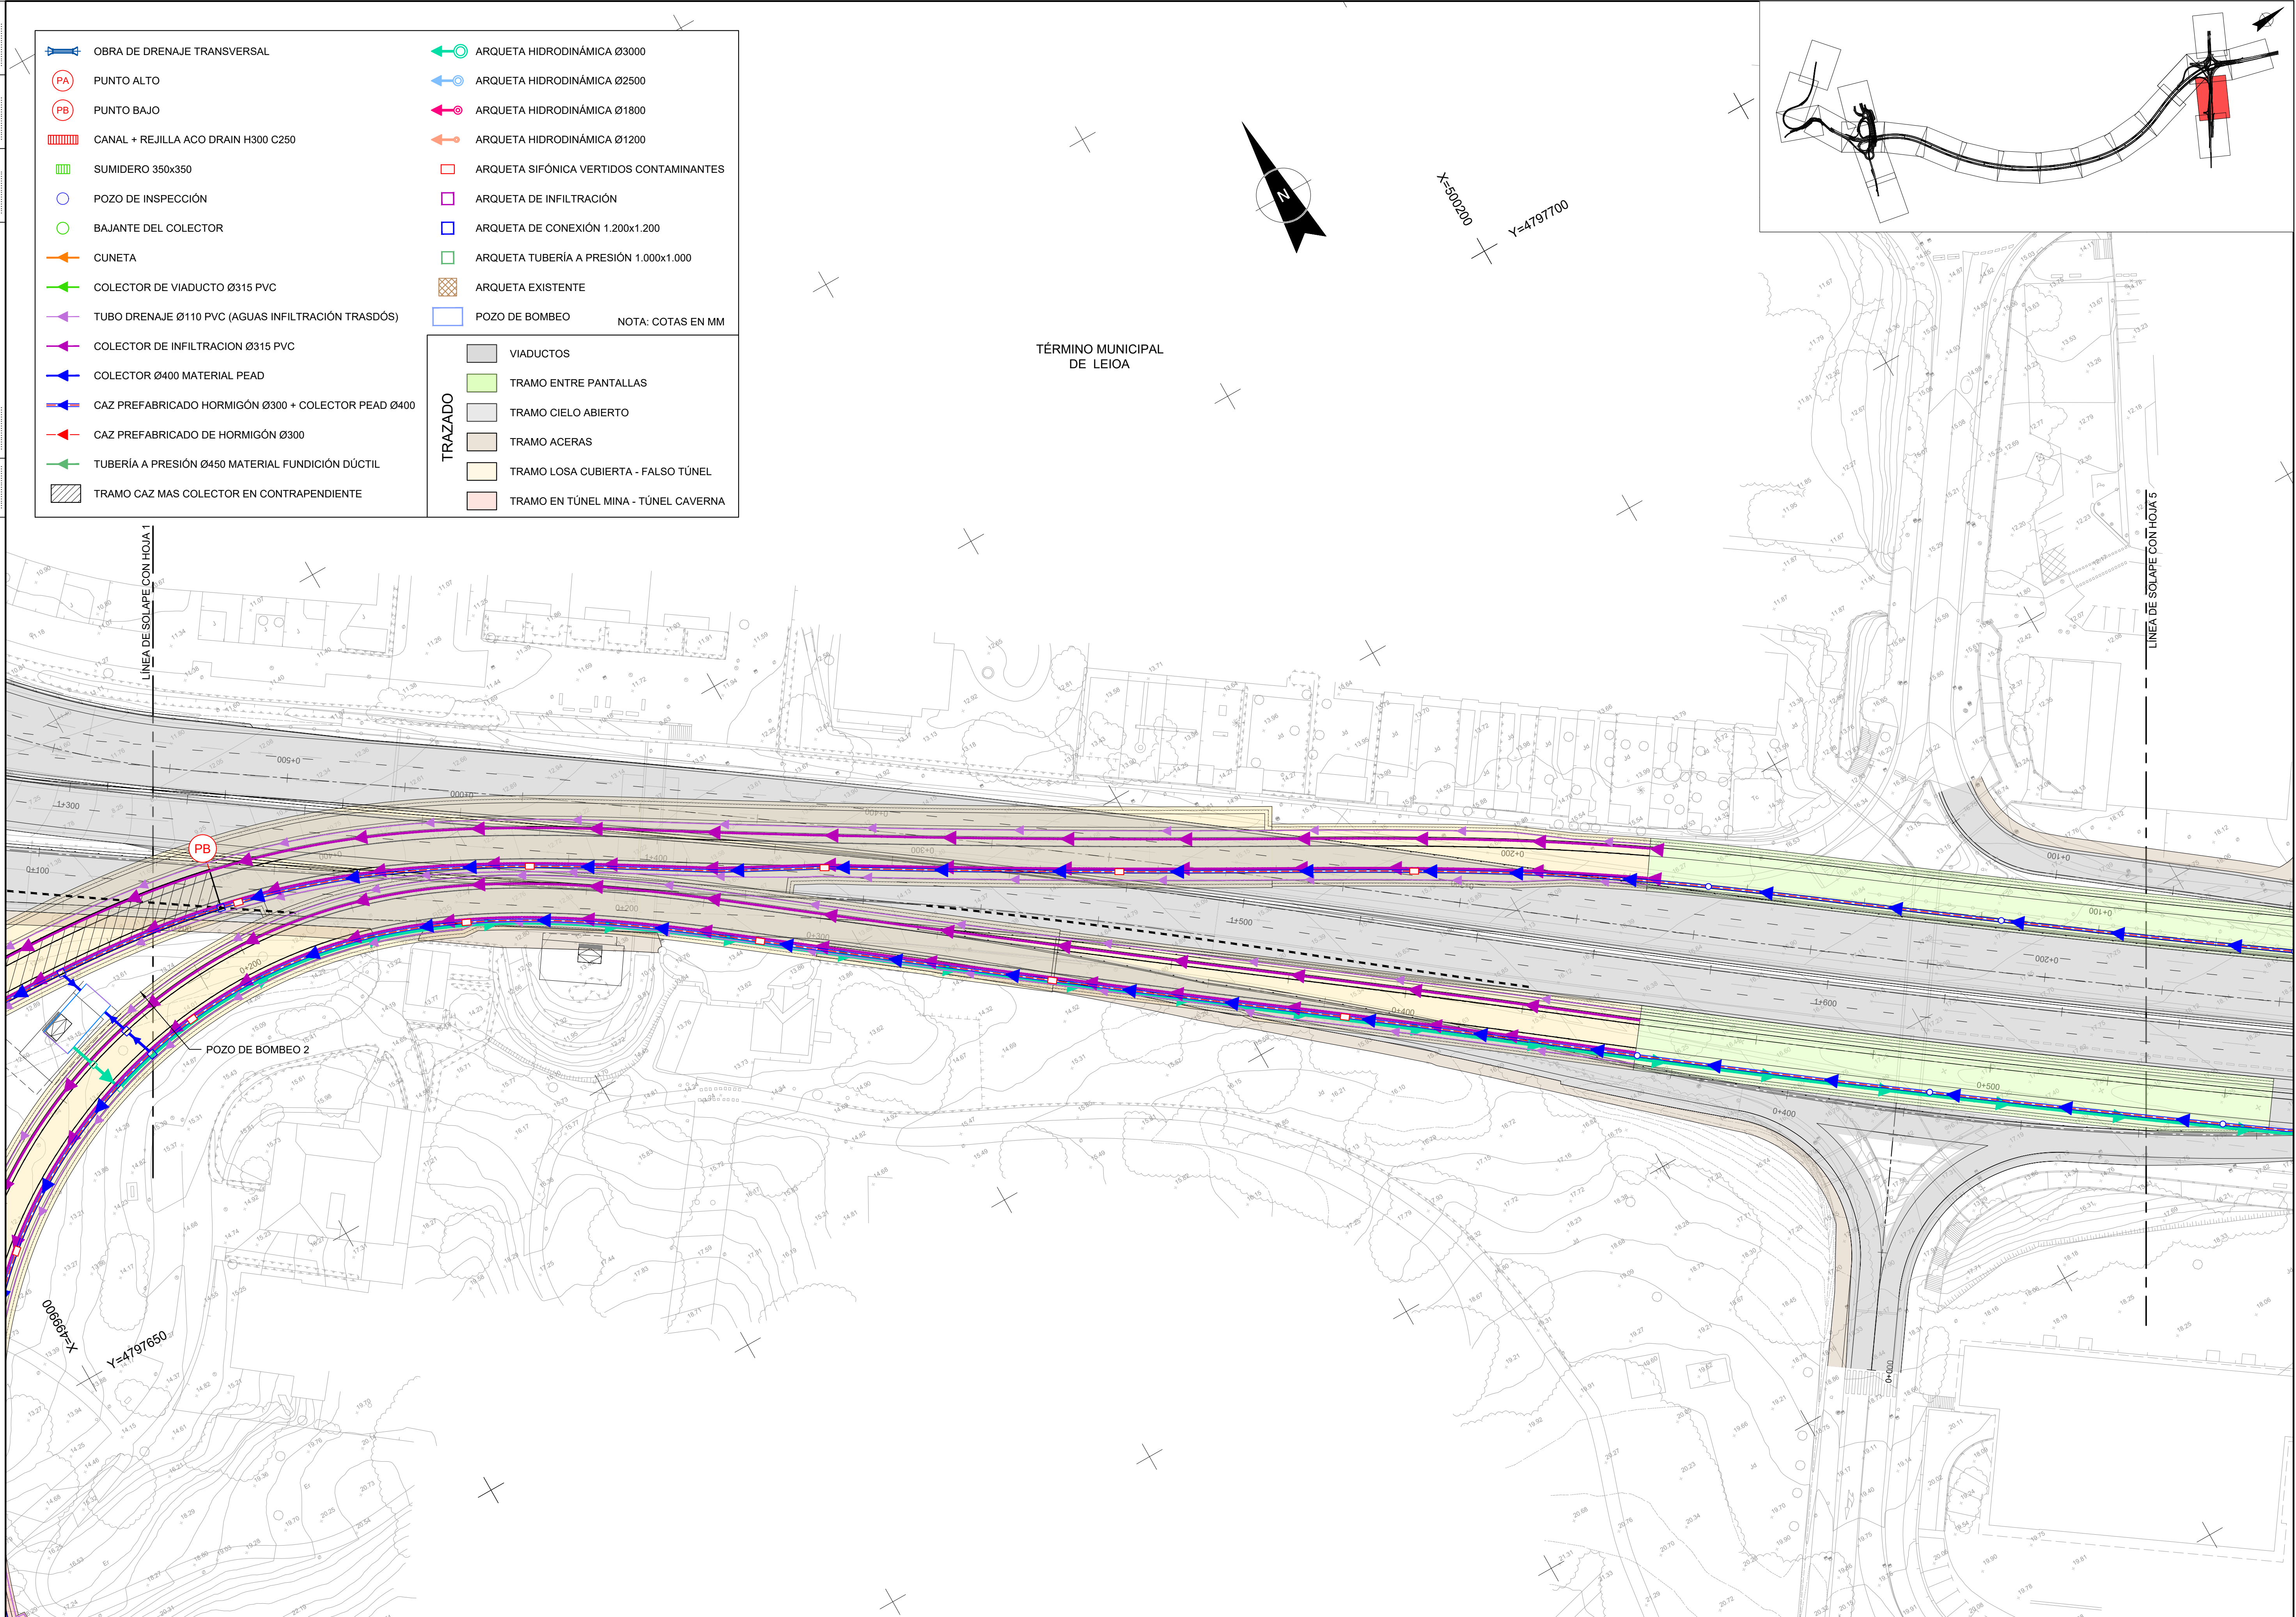

X=500200
Y=4797700

