




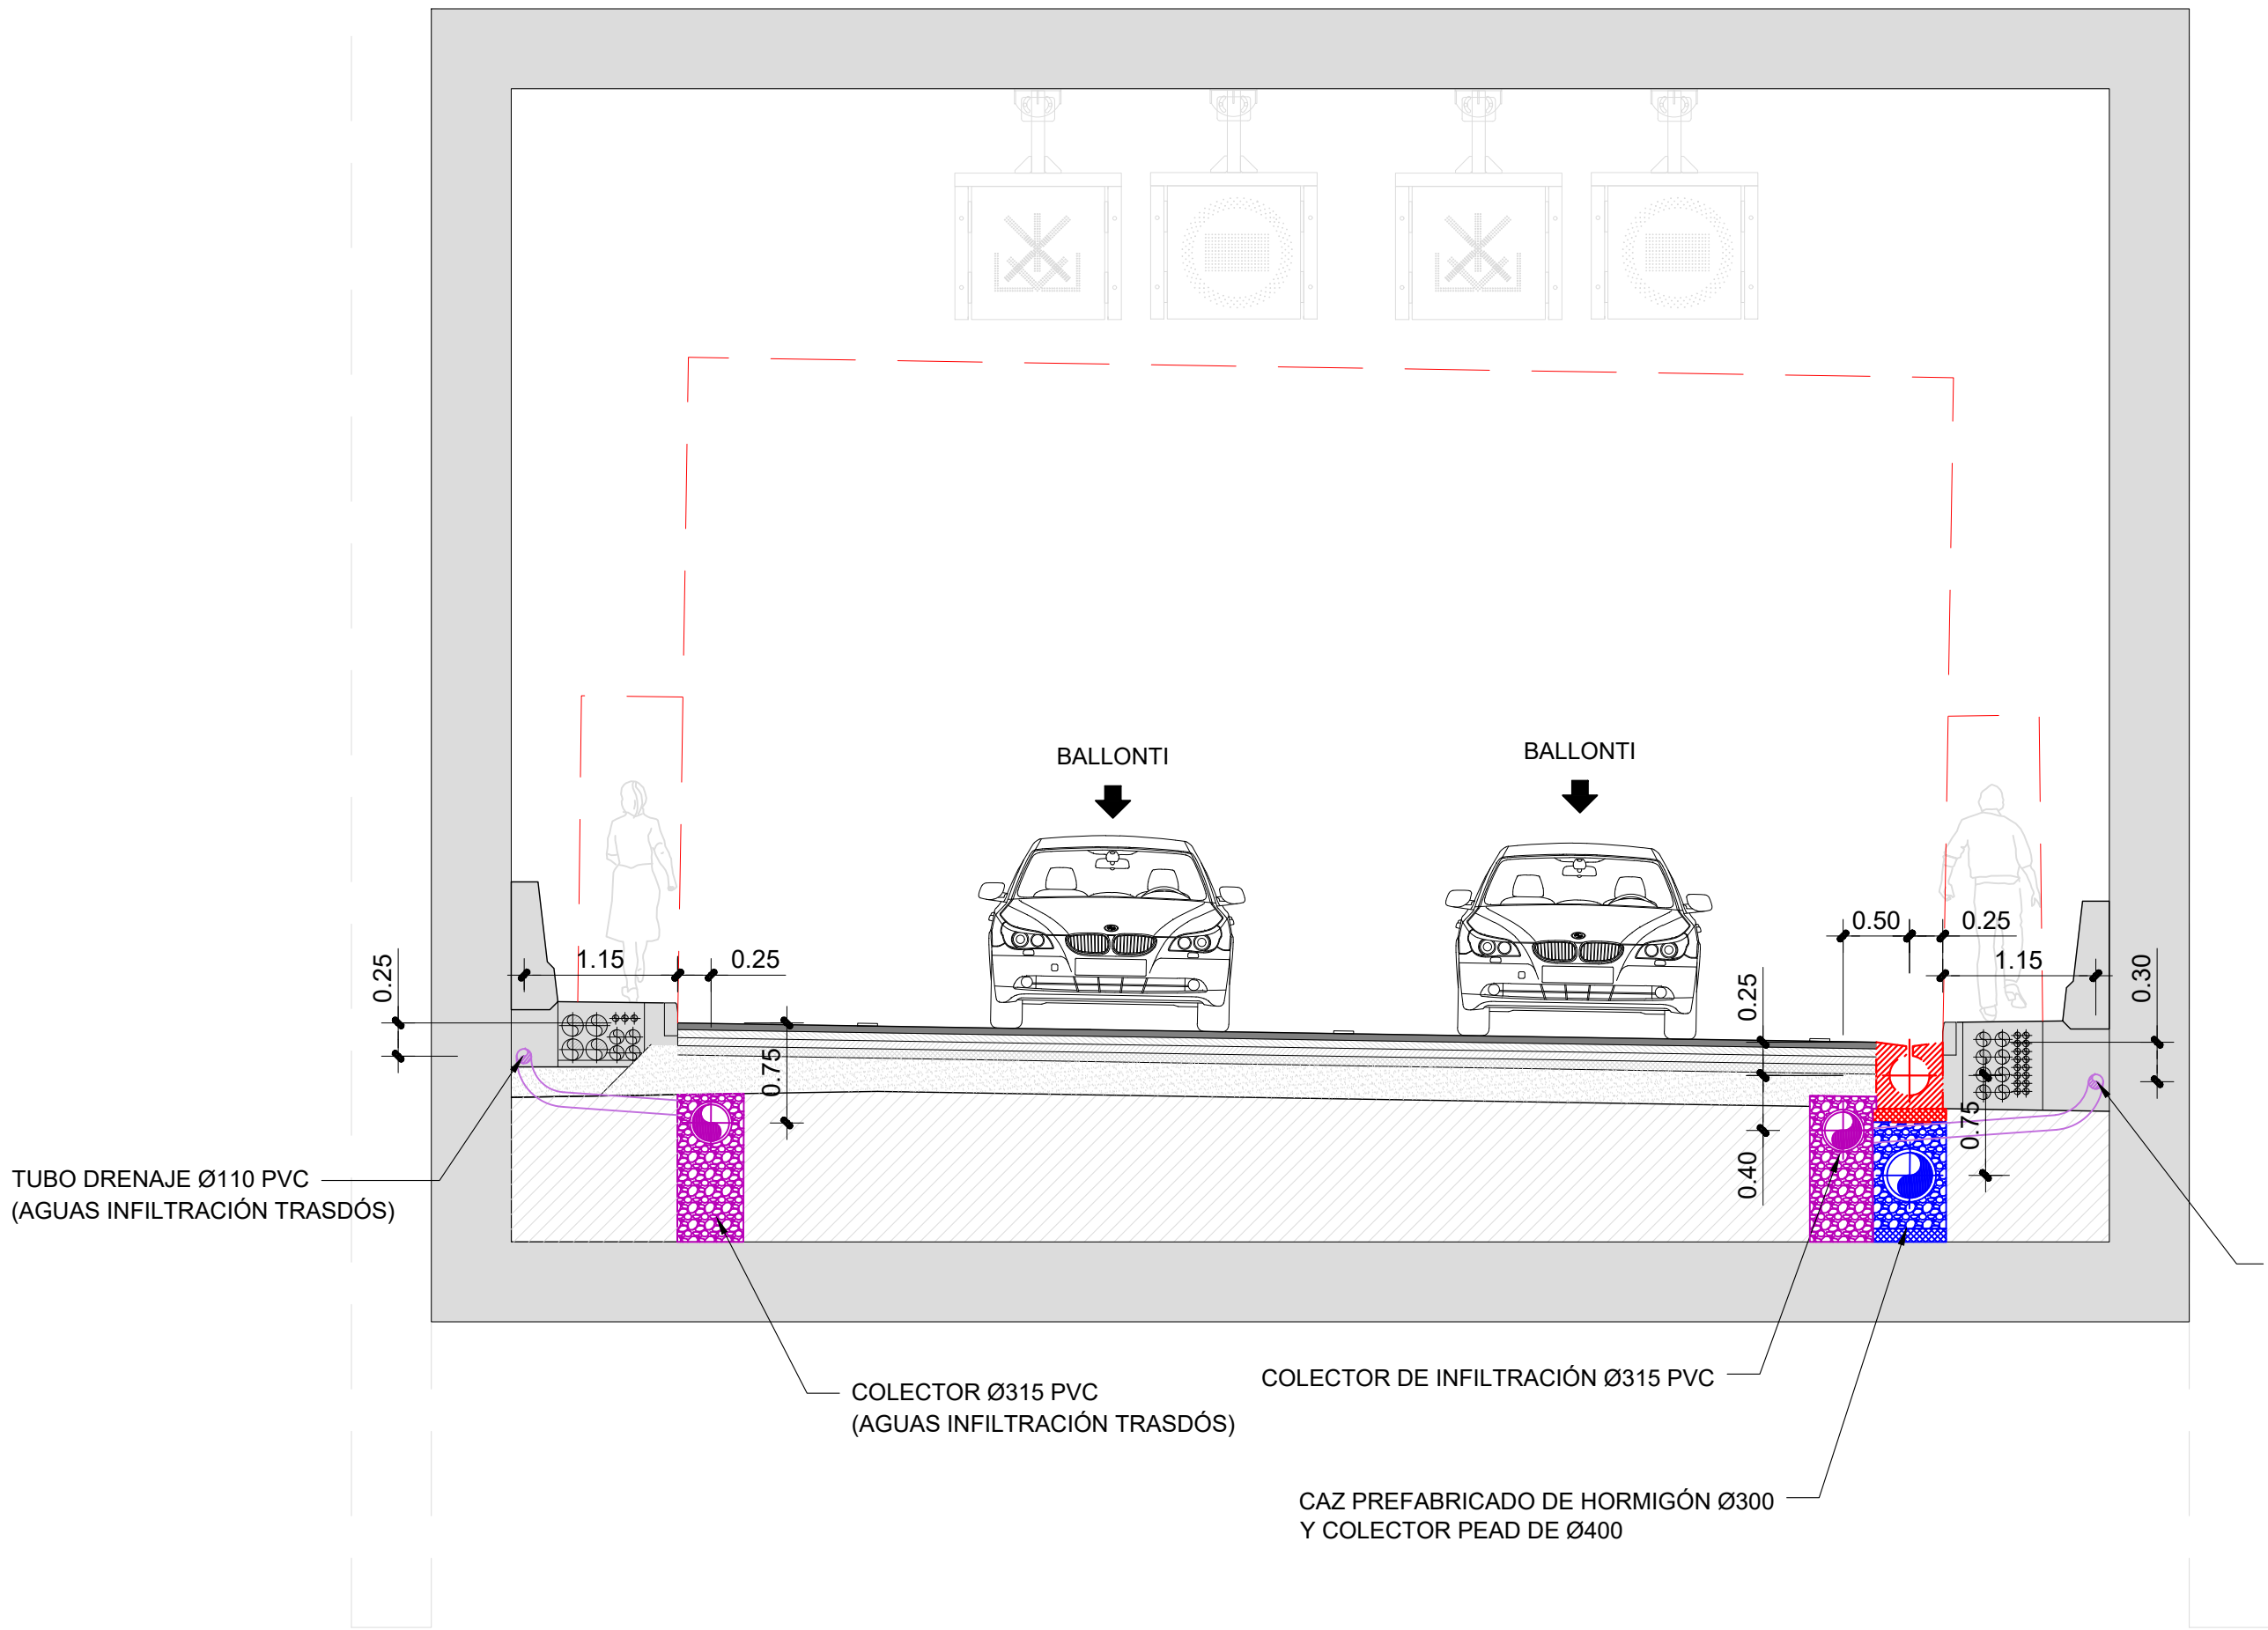

A SECCIÓN TIPO
- CAZ + COLECTOR
ESCALA 1:50

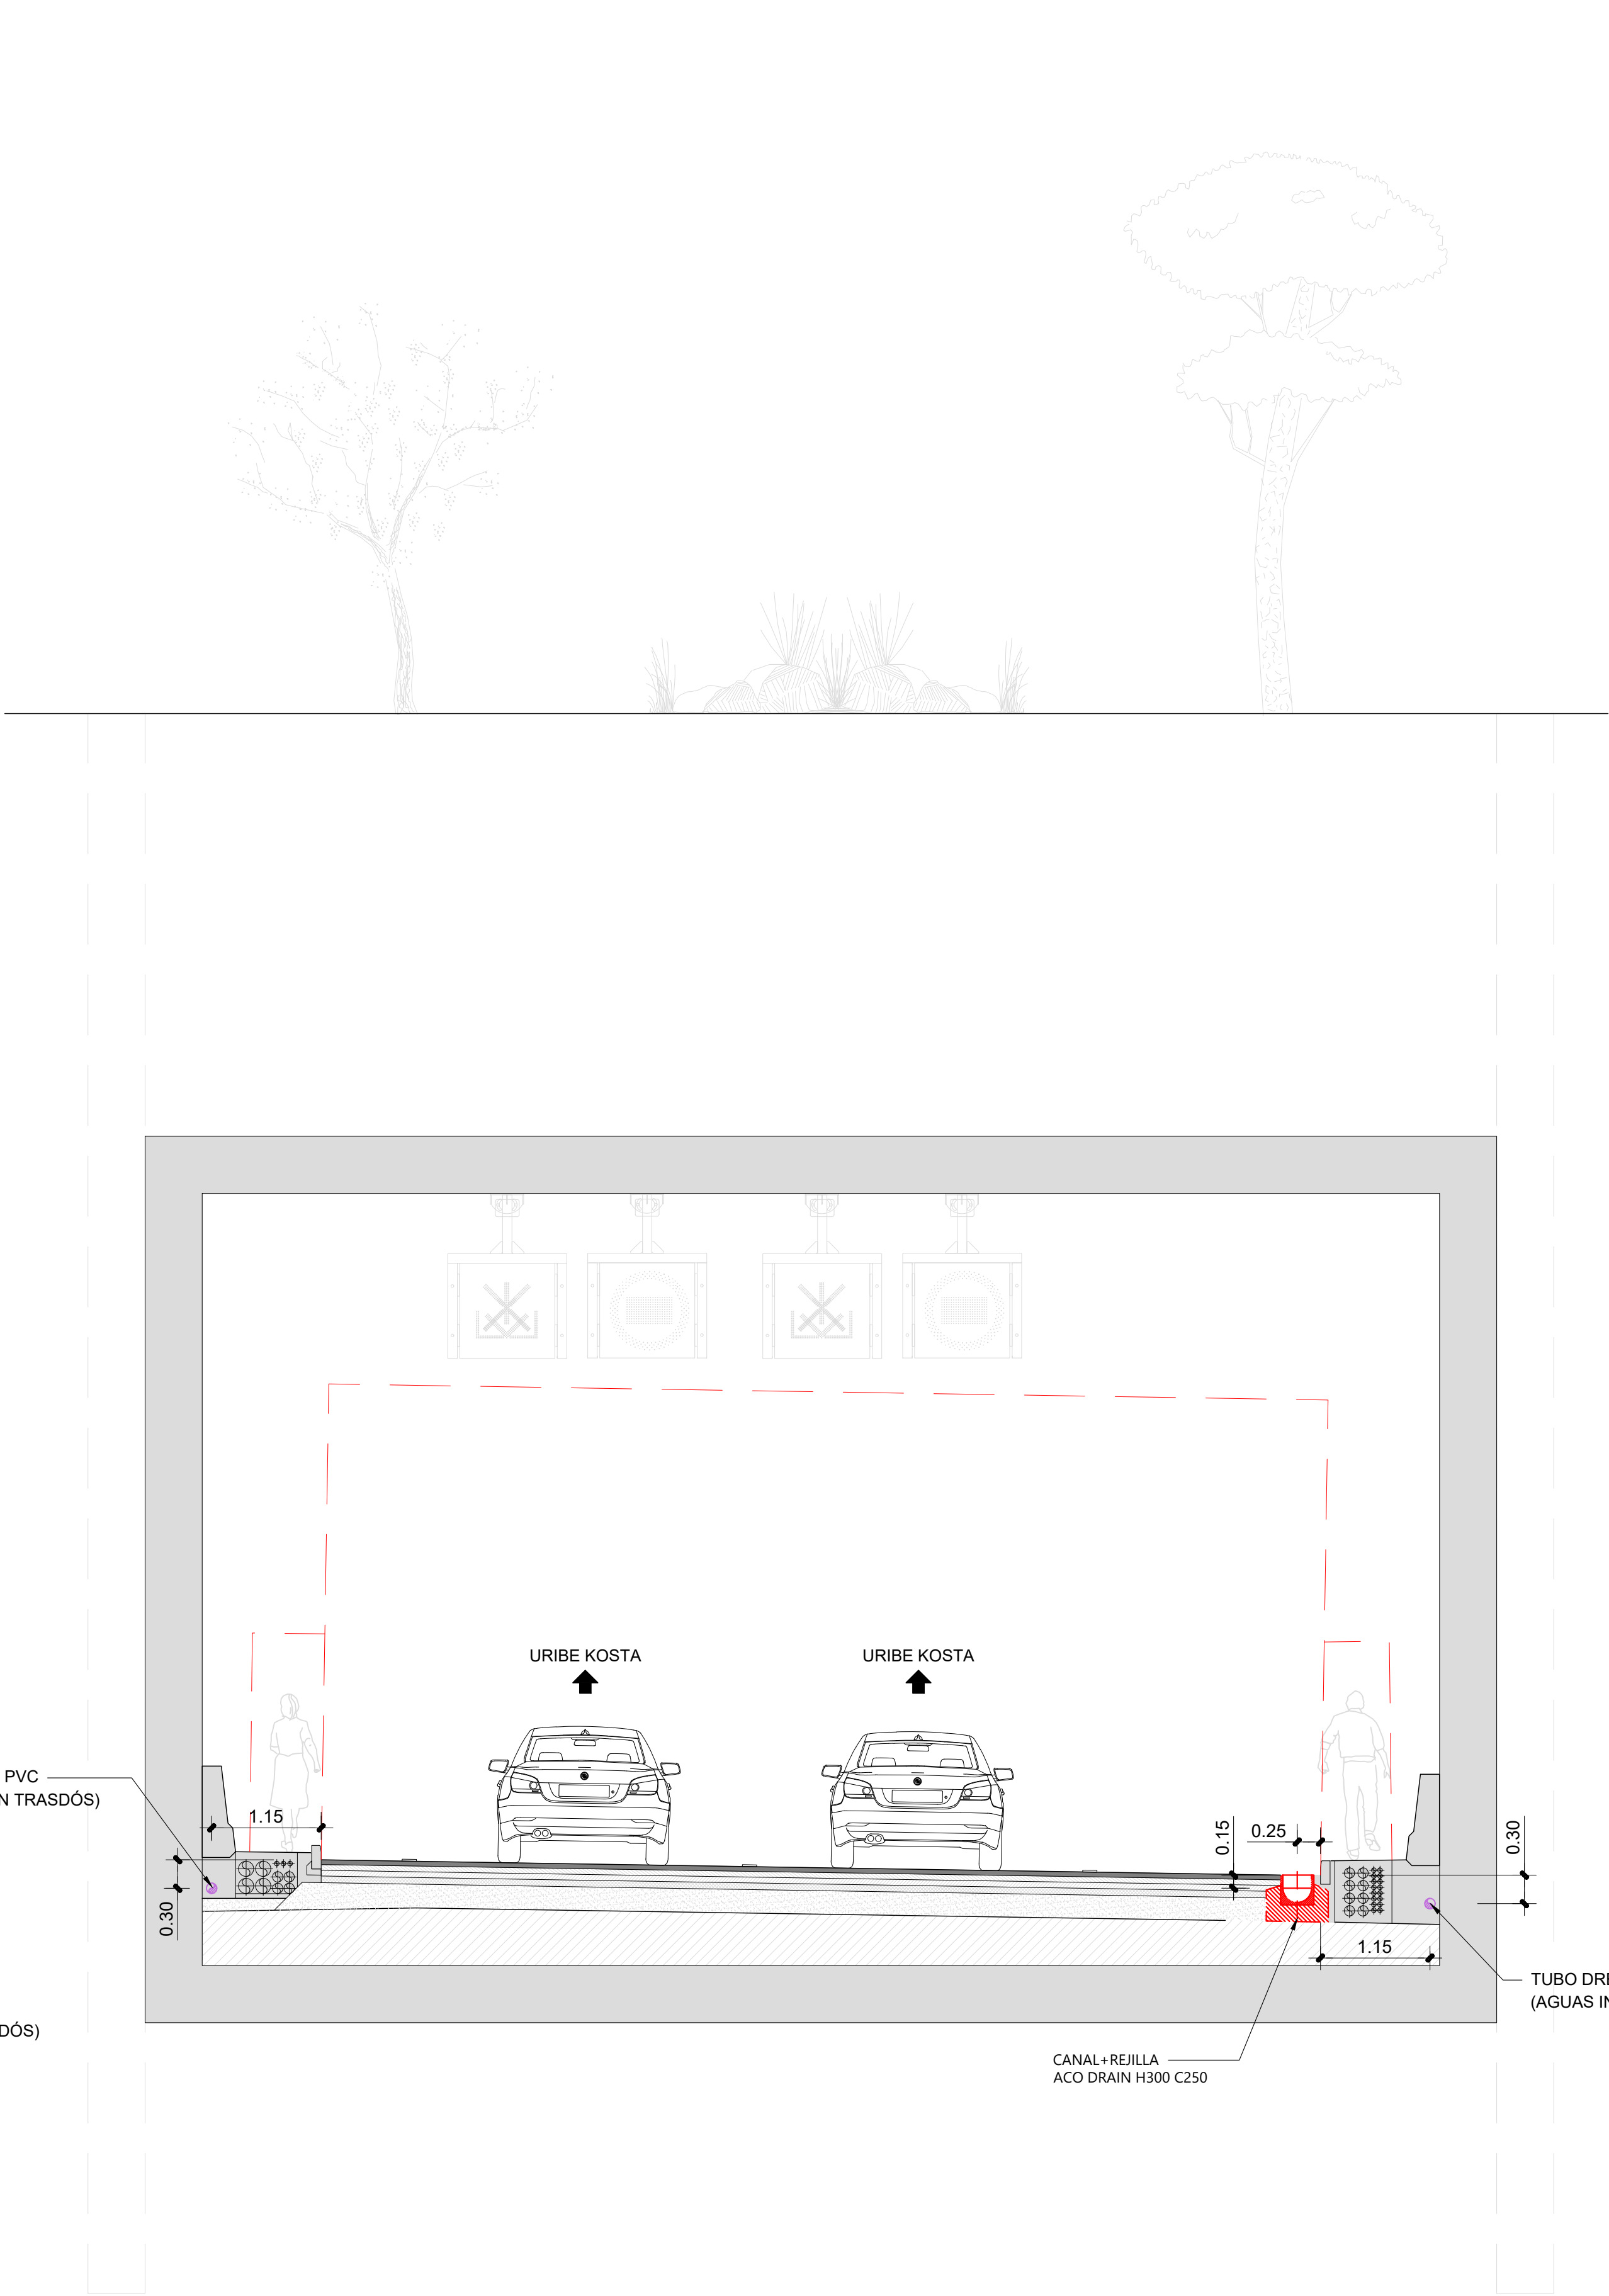

B SECCIÓN TIPO
- CANAL + REJILLA
ESCALA 1:50

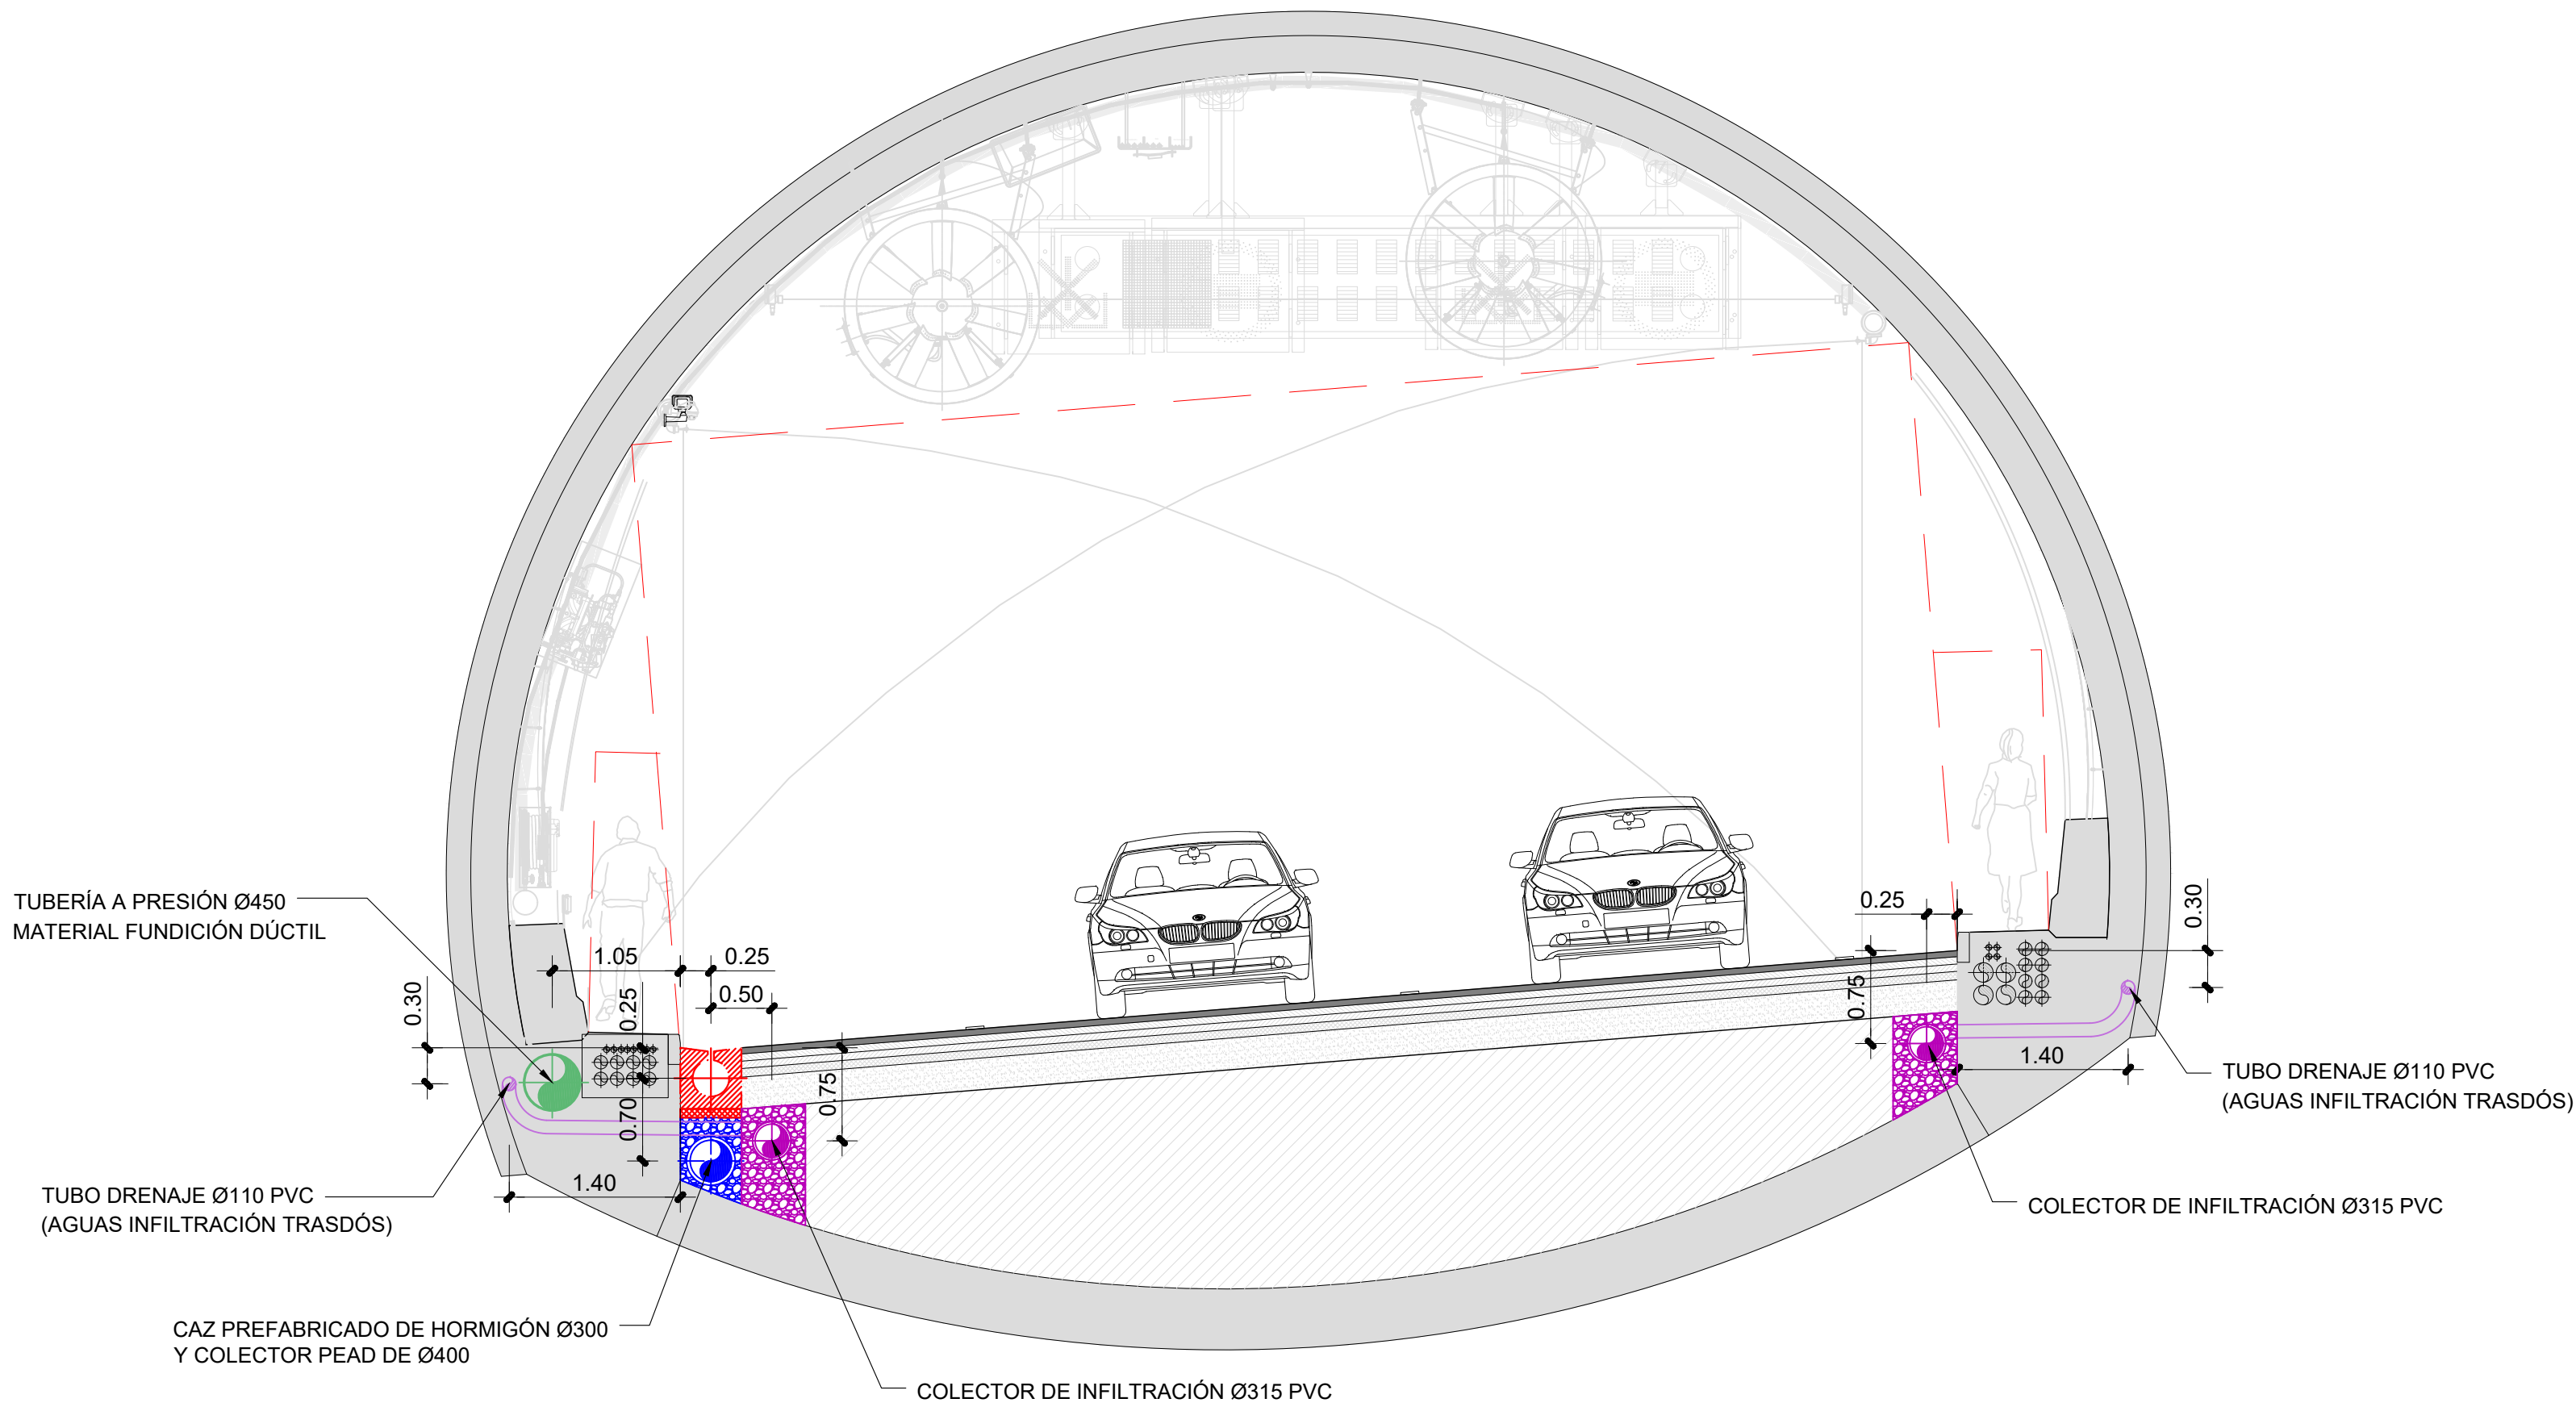

C SECCIÓN TIPO TÚNEL
- ESCALA 1:50