


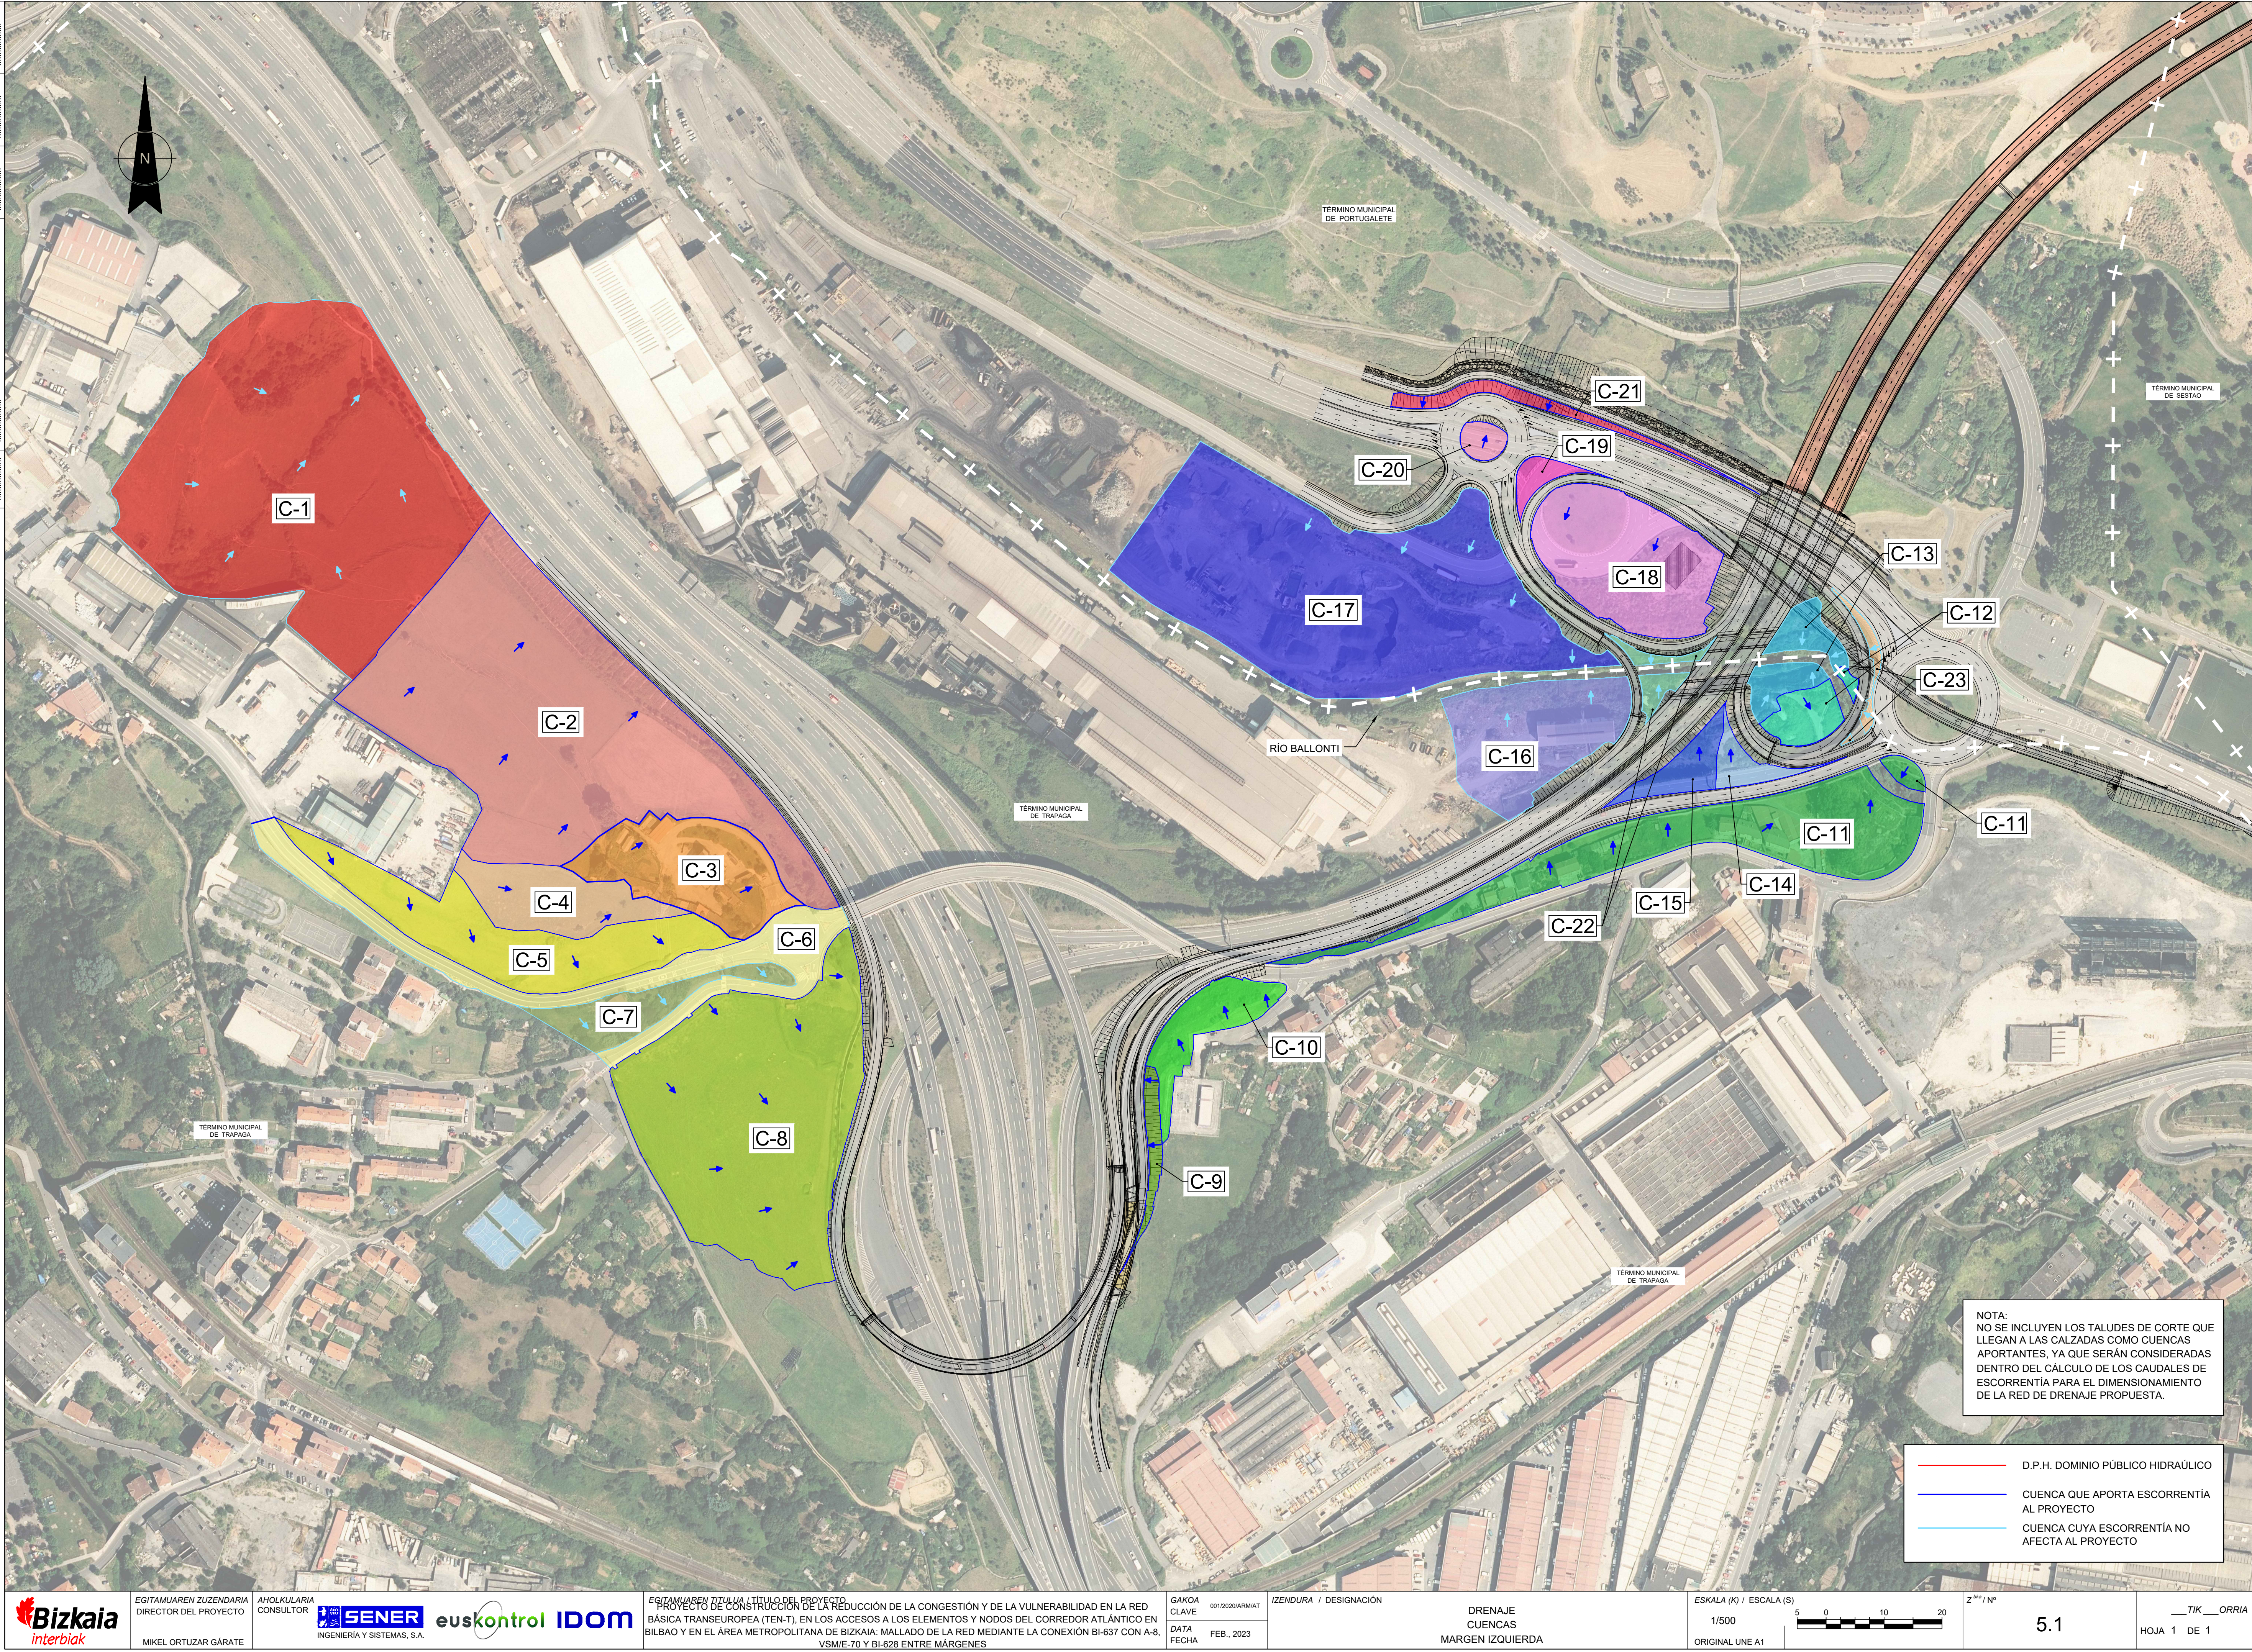

NOTA:
NO SE INCLUYEN LOS TALUDES DE CORTE QUE LLEGAN A LAS CALZADAS COMO CUENCAS APORTANTES, YA QUE SERÁN CONSIDERADAS DENTRO DEL CÁLCULO DE LOS CAUDALES DE ESCORRENTÍA PARA EL DIMENSIONAMIENTO DE LA RED DE DRENAJE PROPUESTA.

- D.P.H. DOMINIO PÚBLICO HIDRAÚLICO
- CUENCA QUE APORTA ESCORRENTÍA AL PROYECTO
- CUENCA CUYA ESCORRENTÍA NO AFECTA AL PROYECTO