




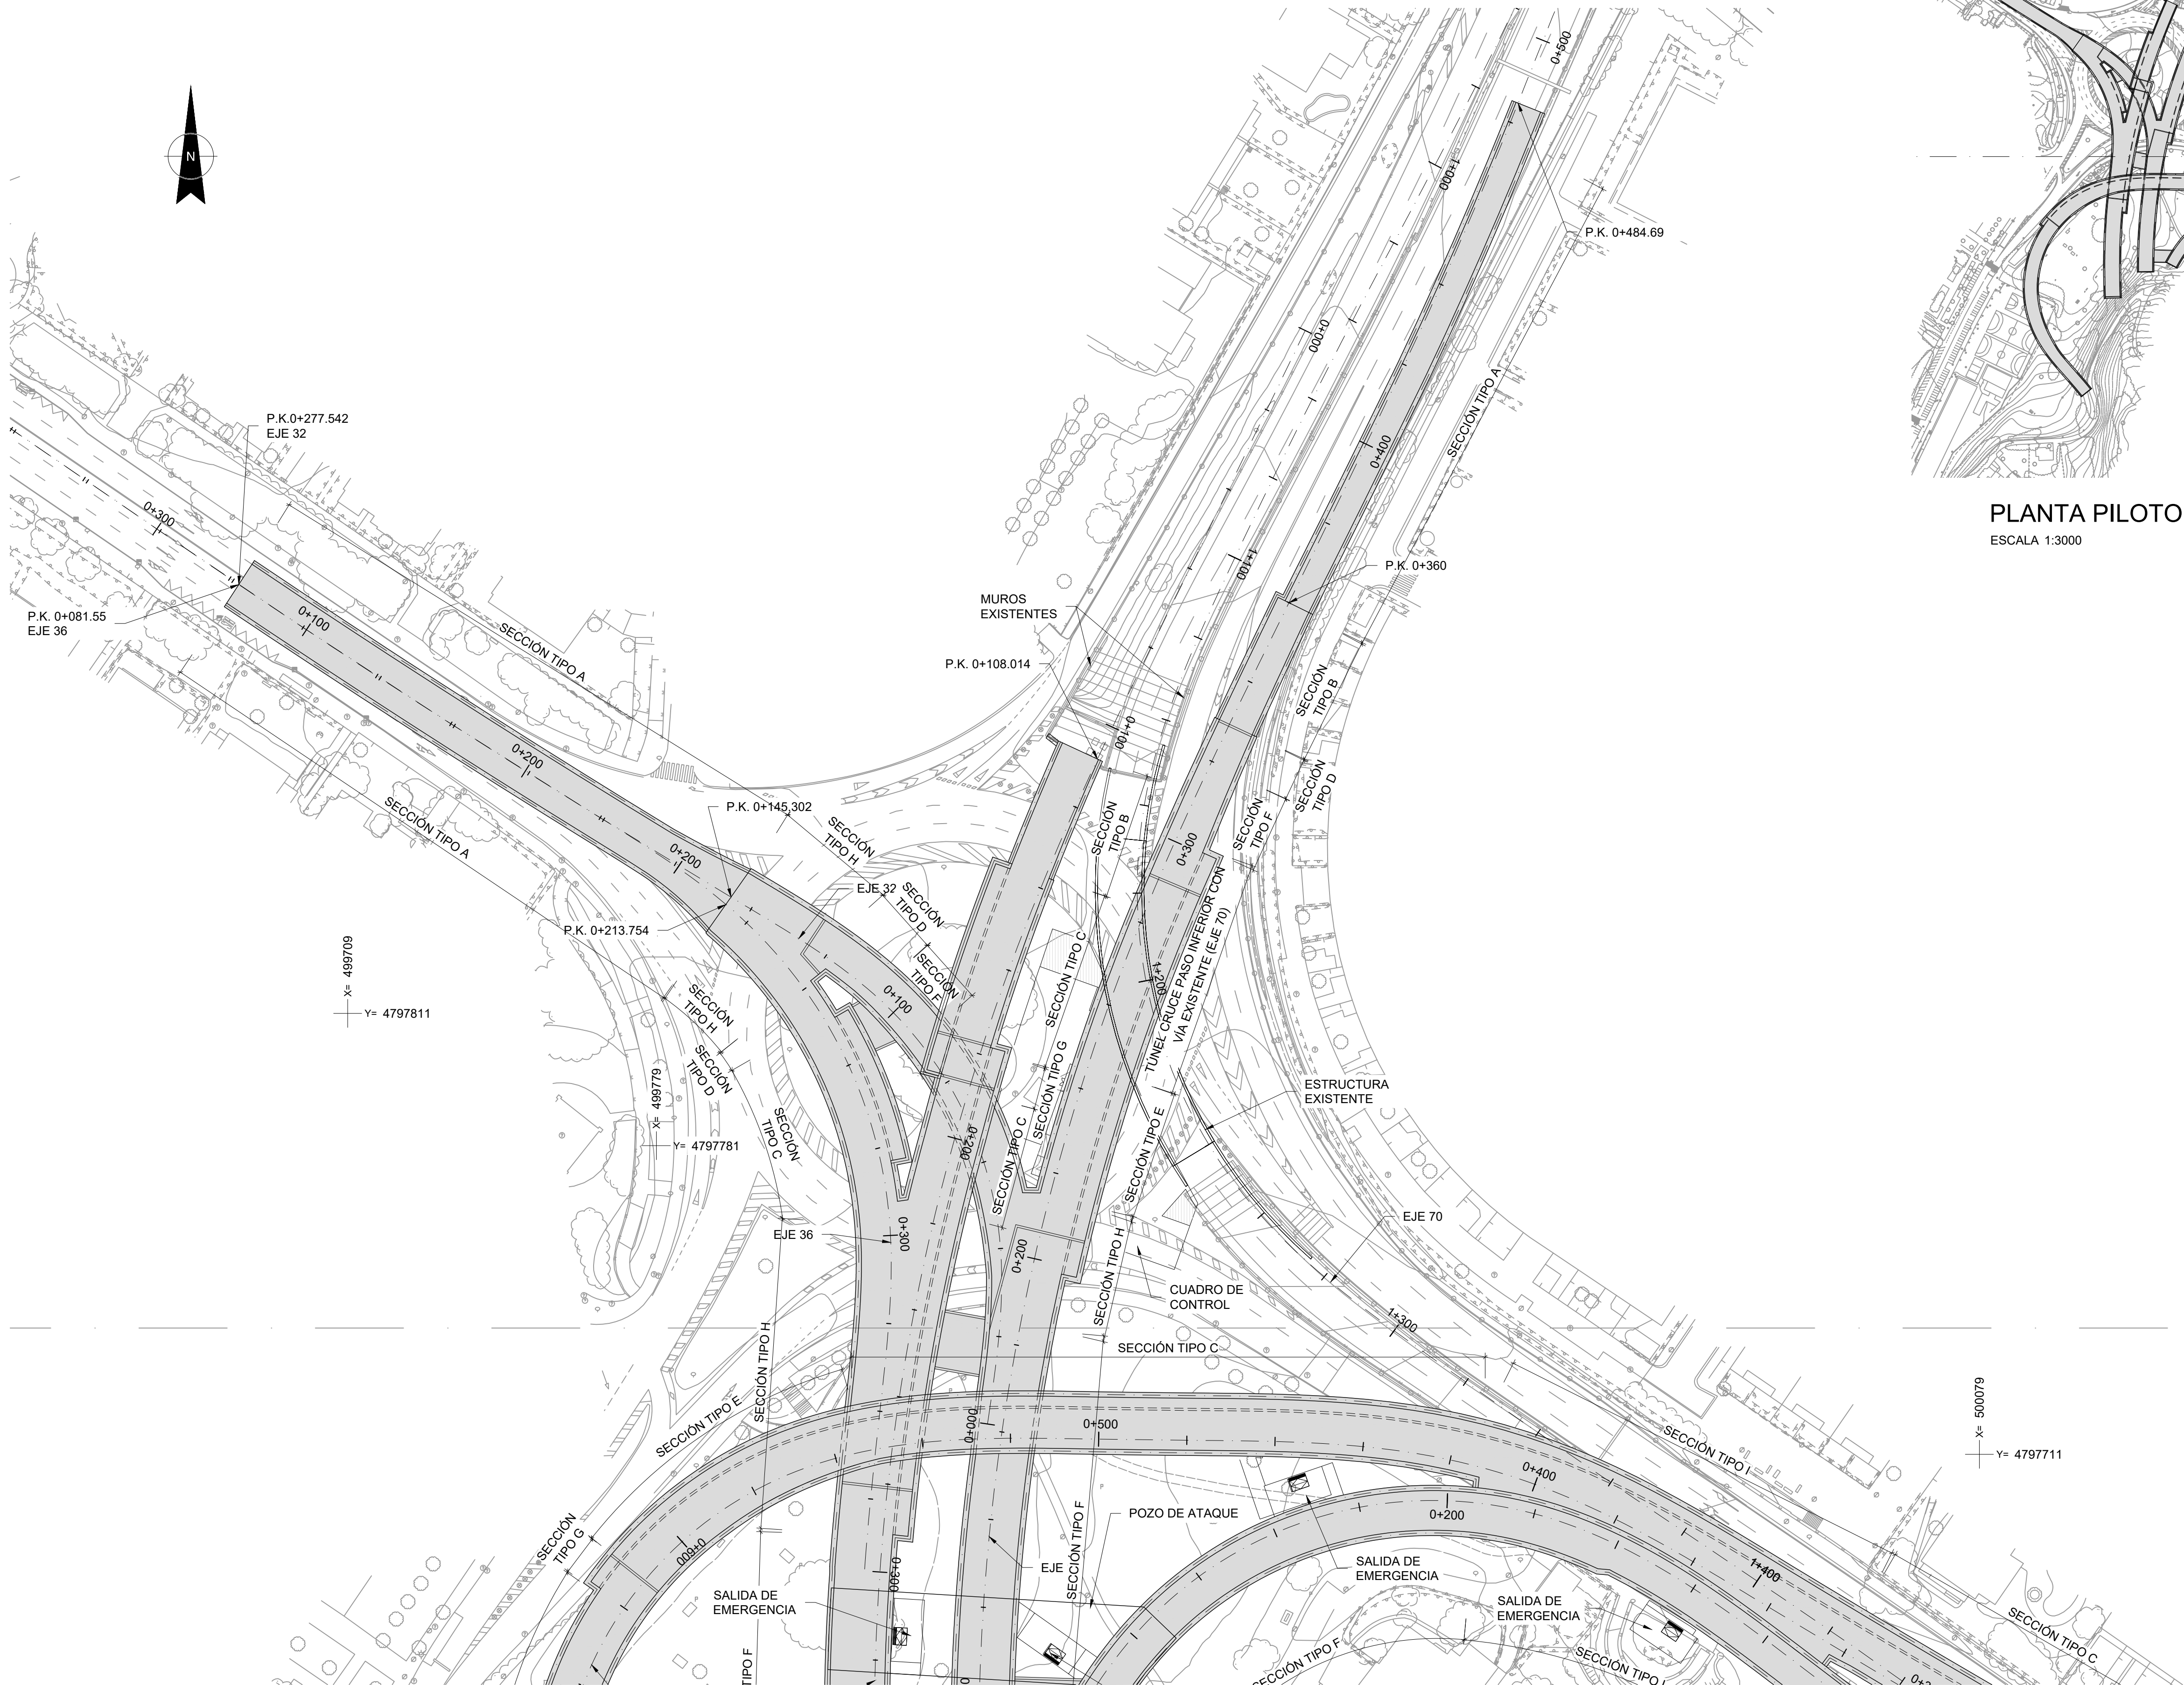


PLANTA GENERAL NORTE
ESCALA 1:800

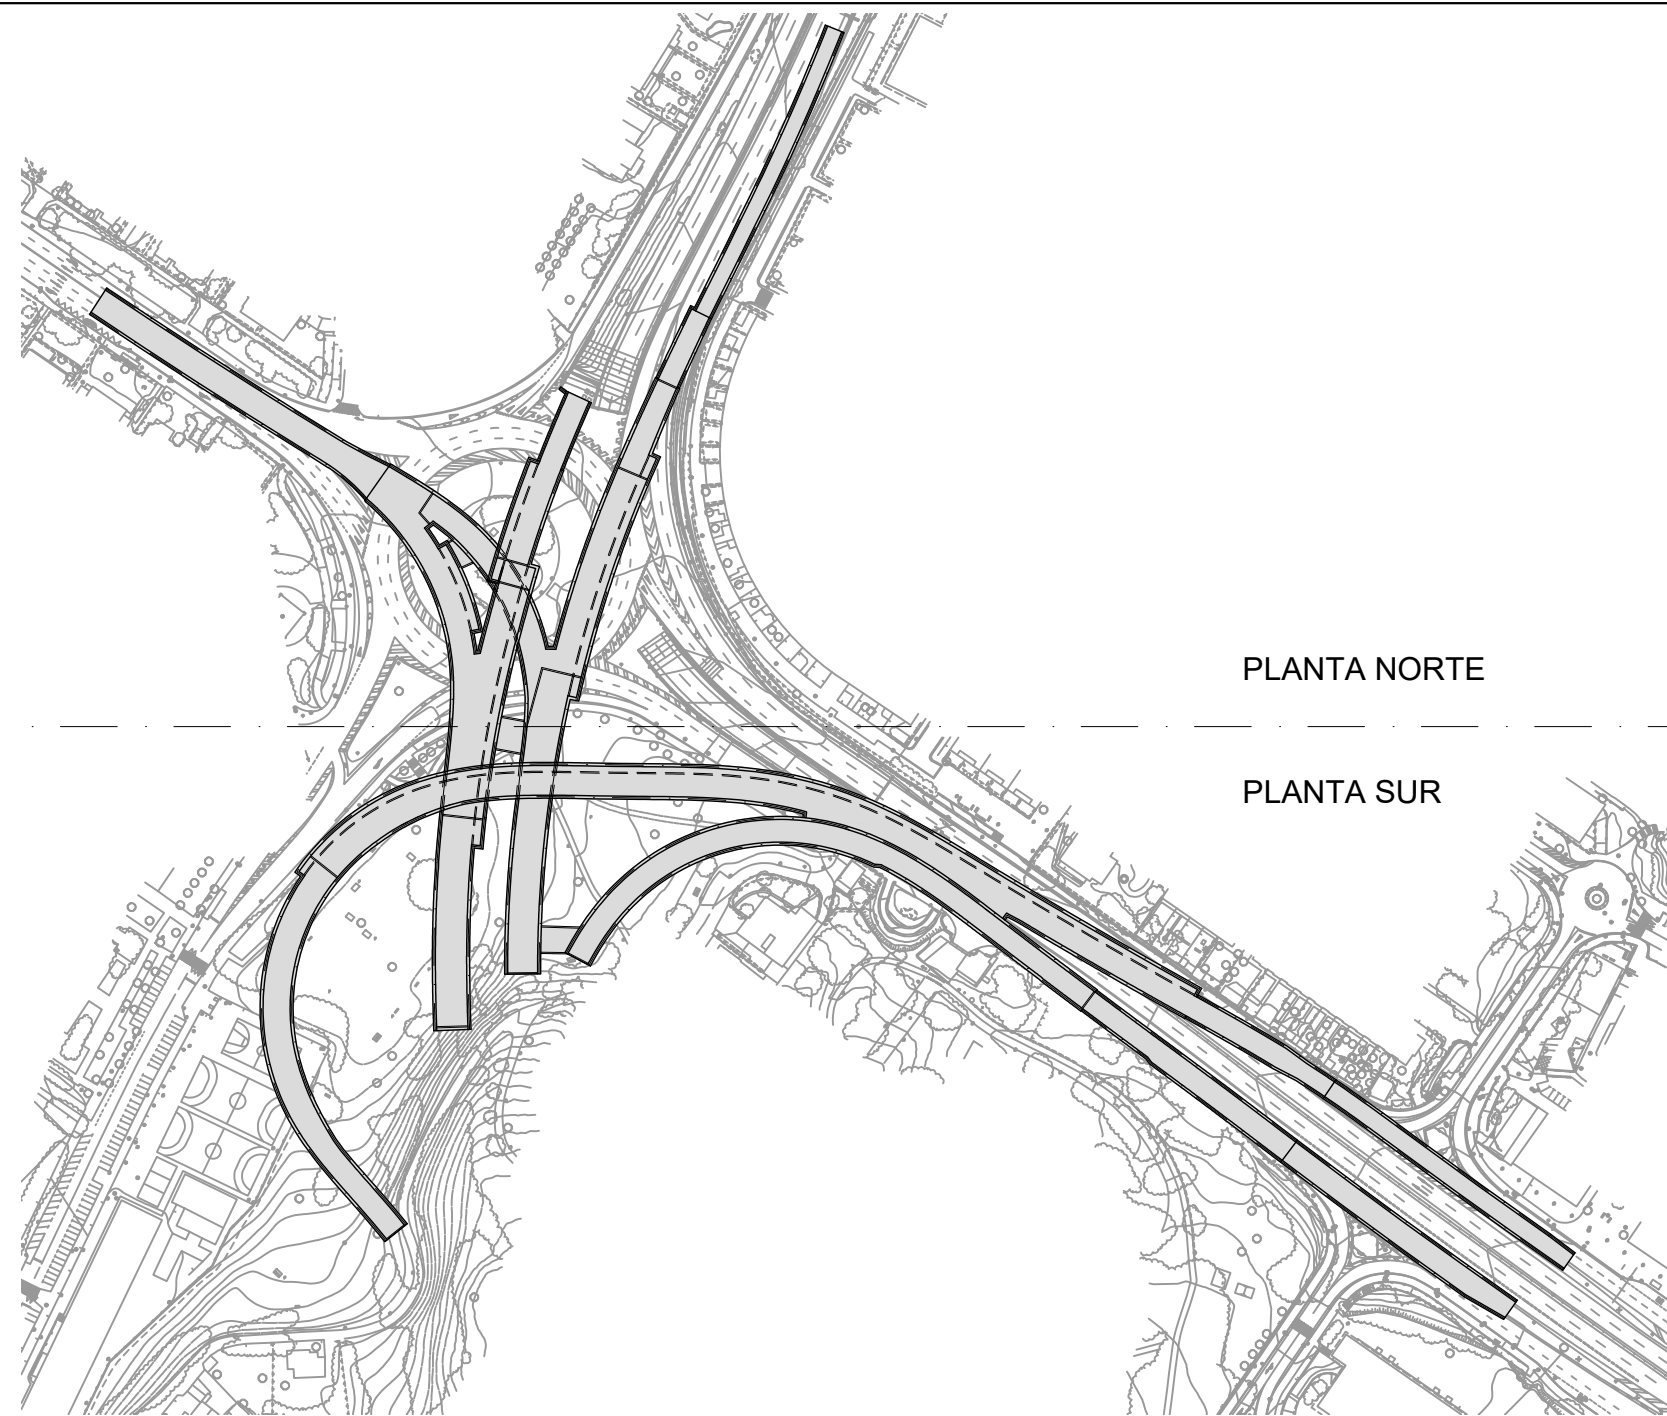


PLANTA PILOTO
ESCALA 1:3000

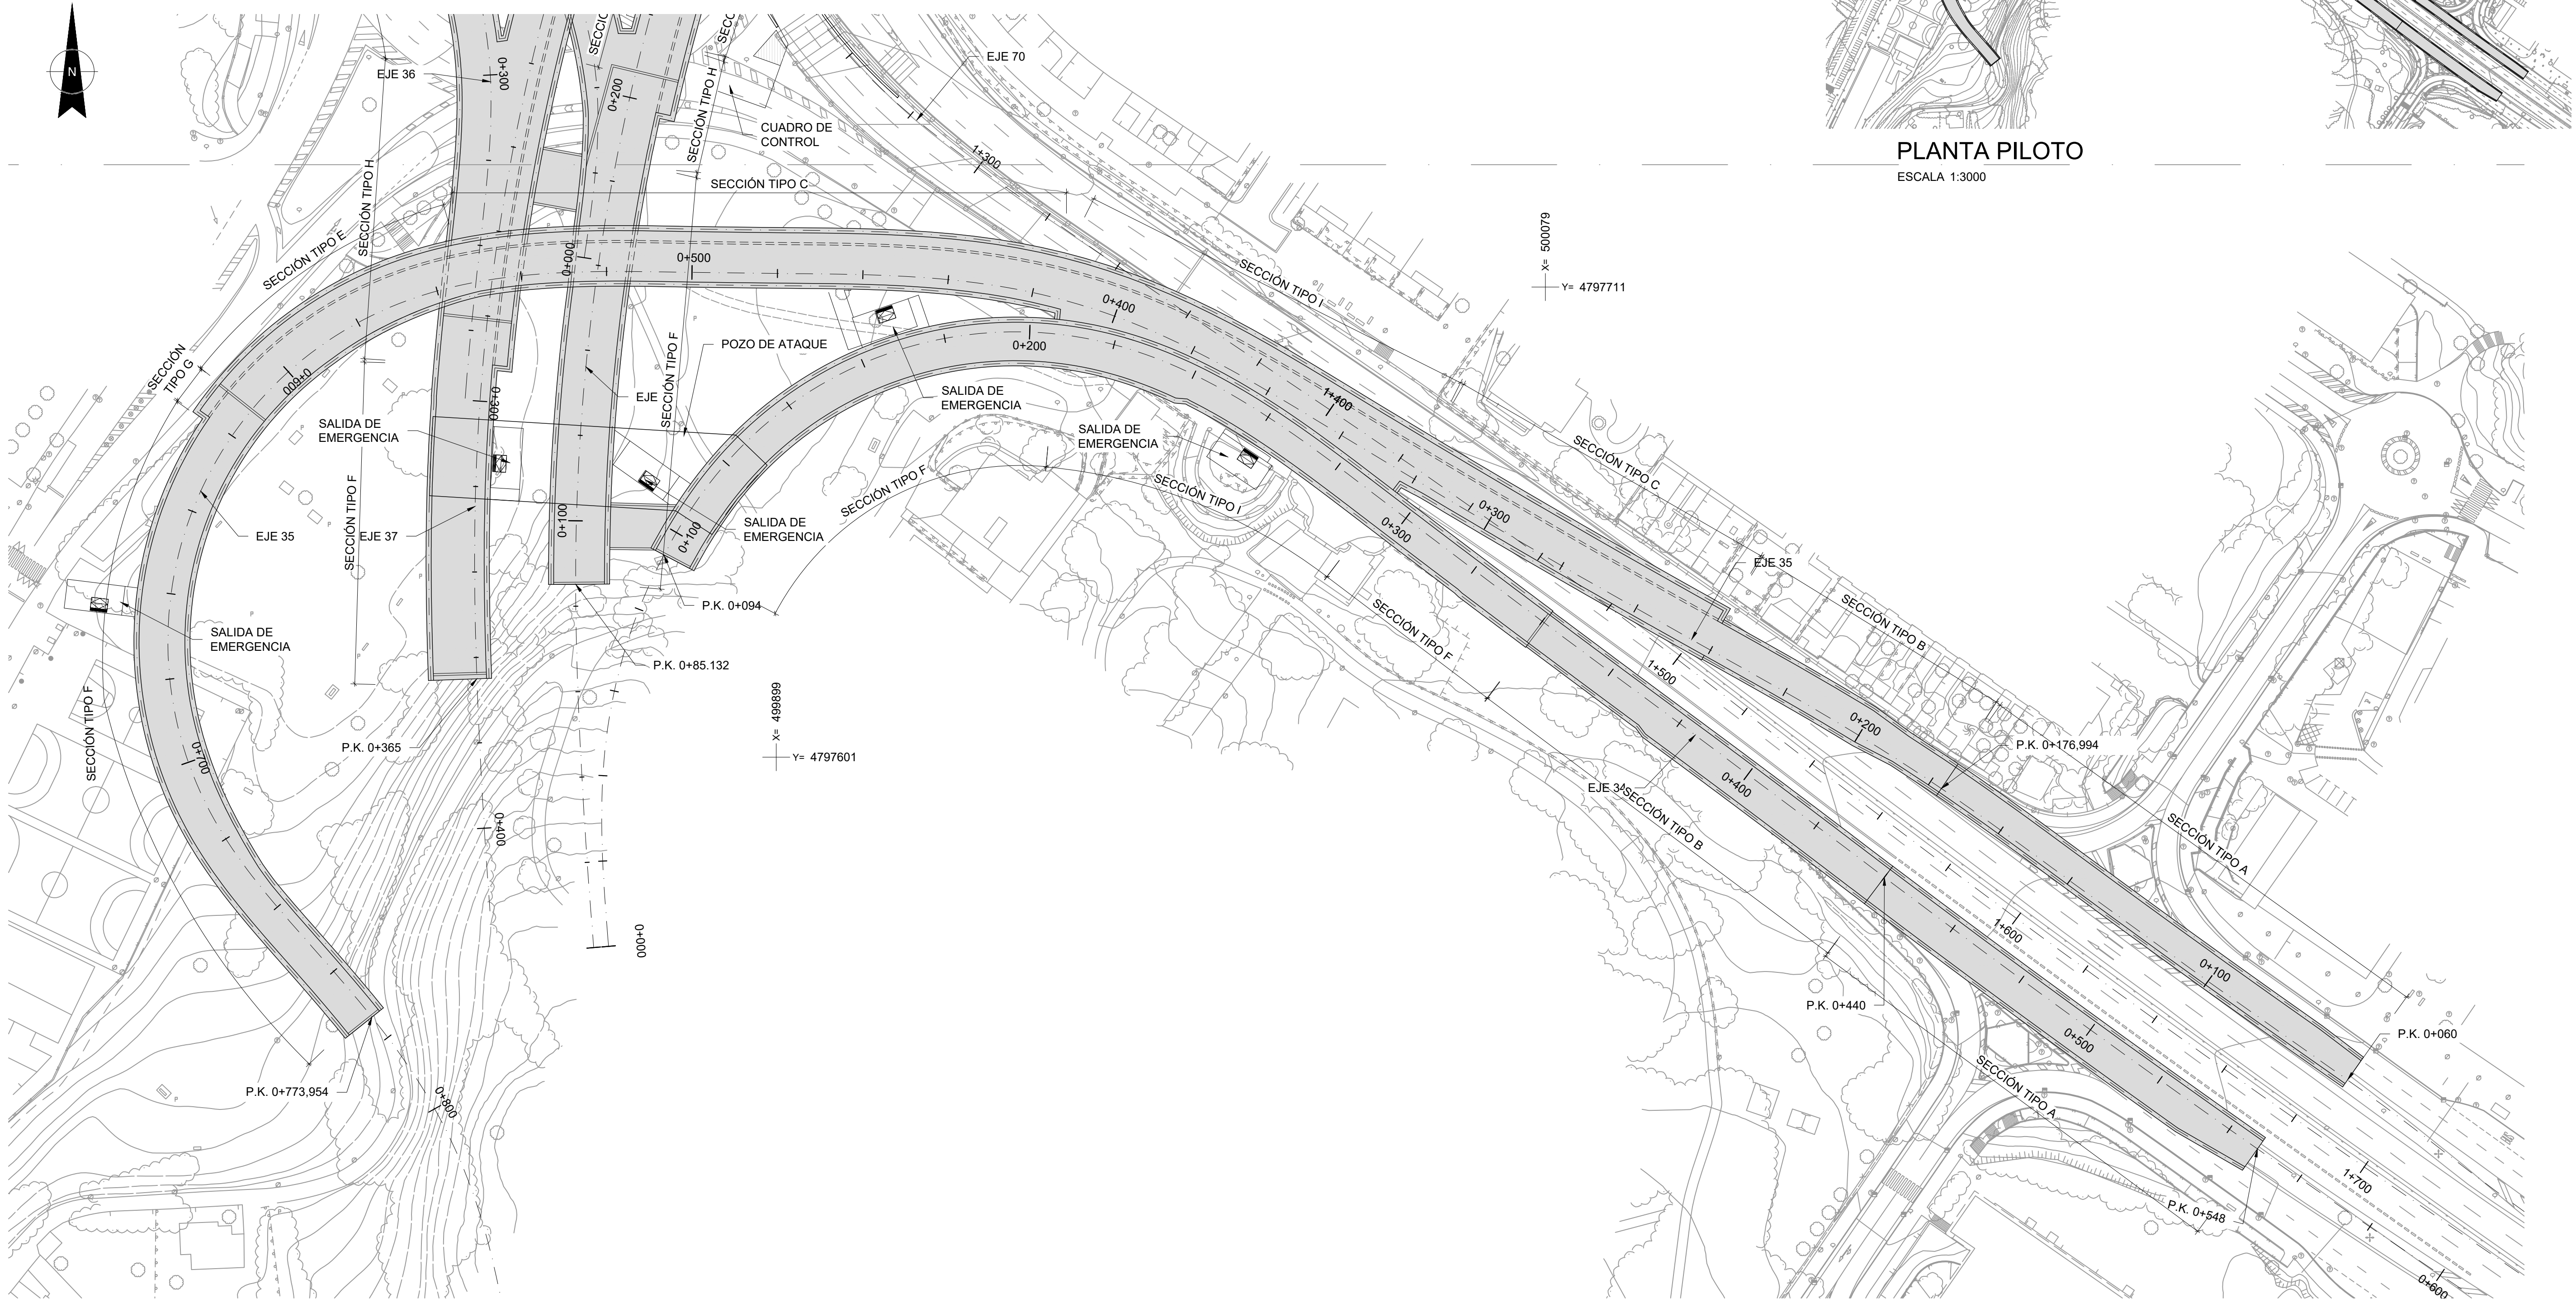


PLANTA GENERAL SUR
ESCALA 1:800

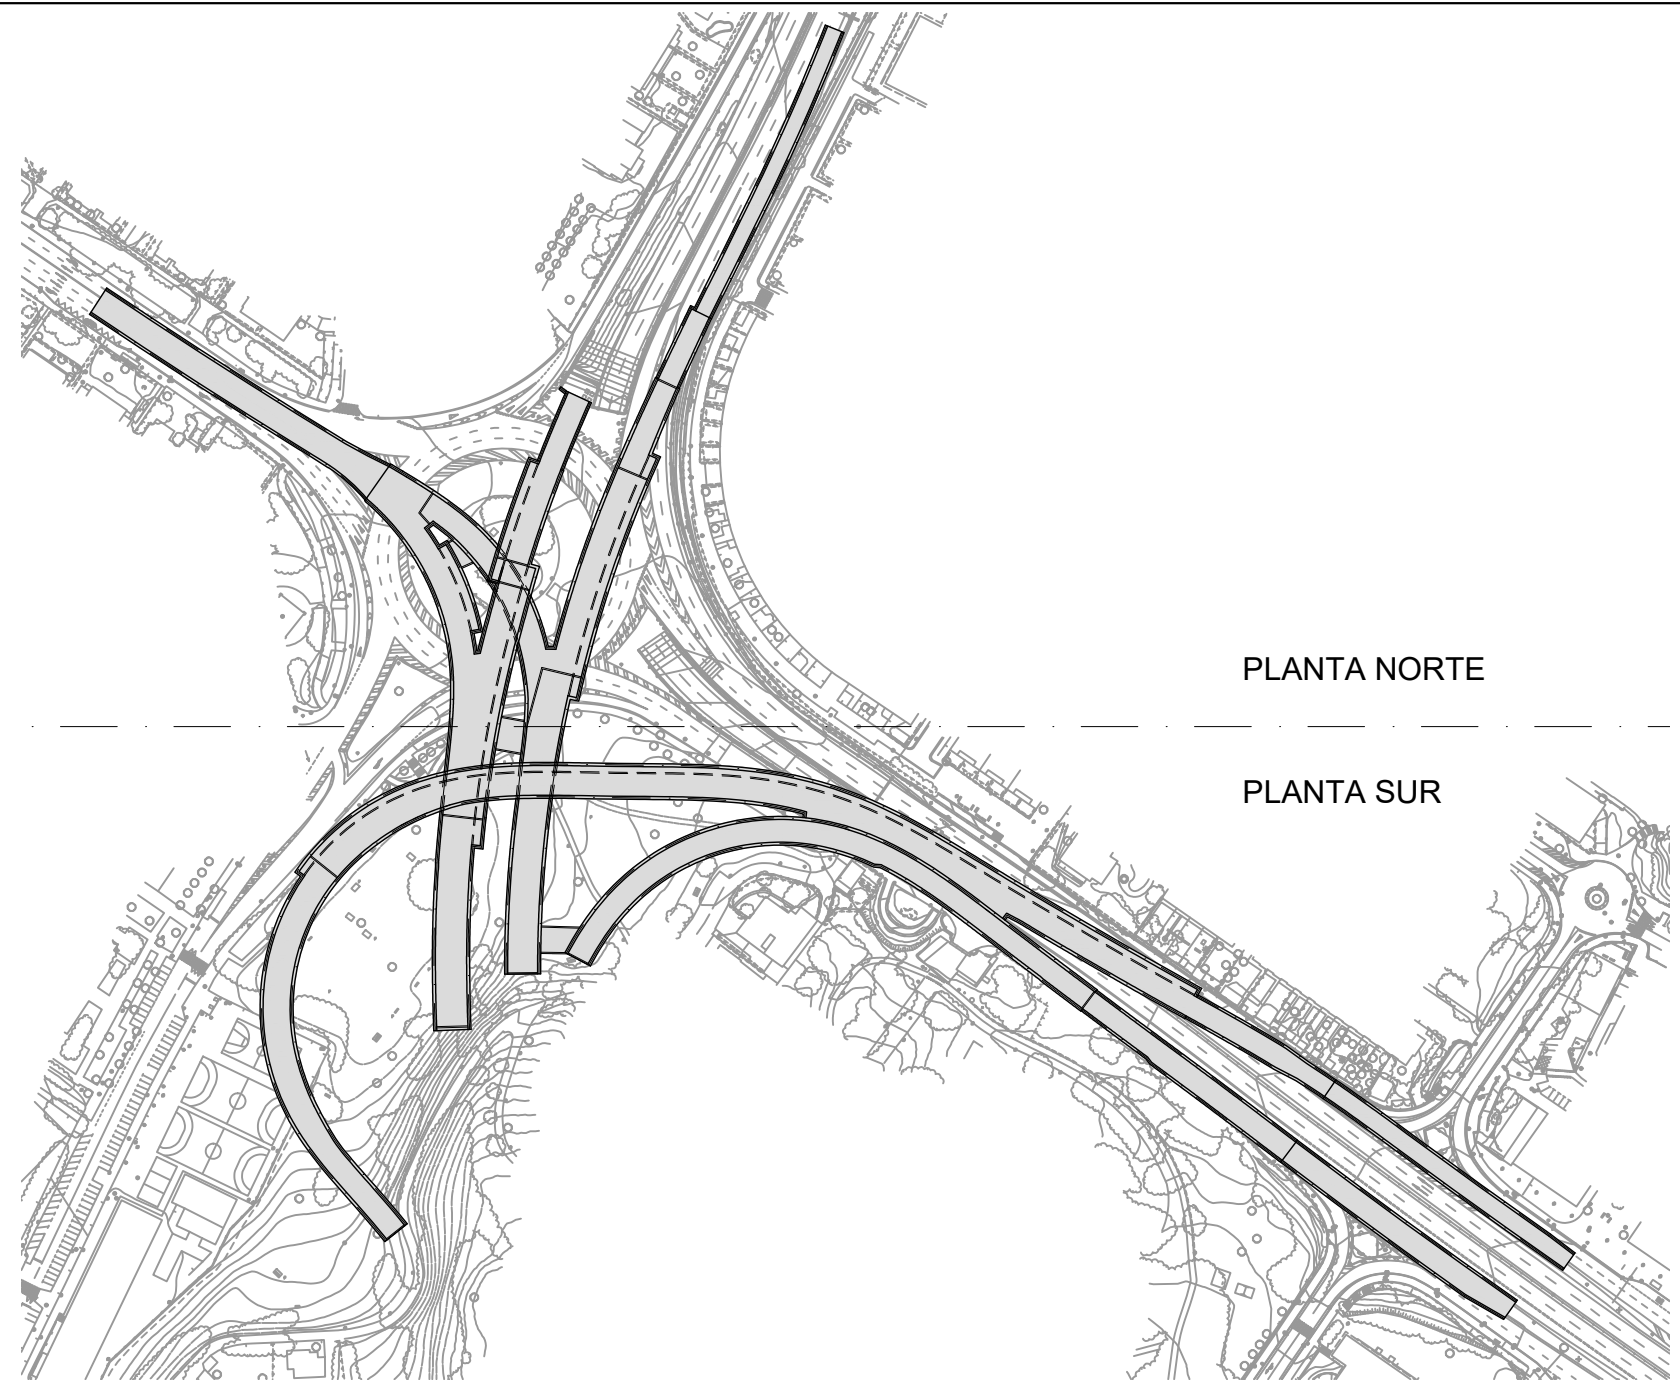


PLANTA PILOTO
ESCALA 1:3000

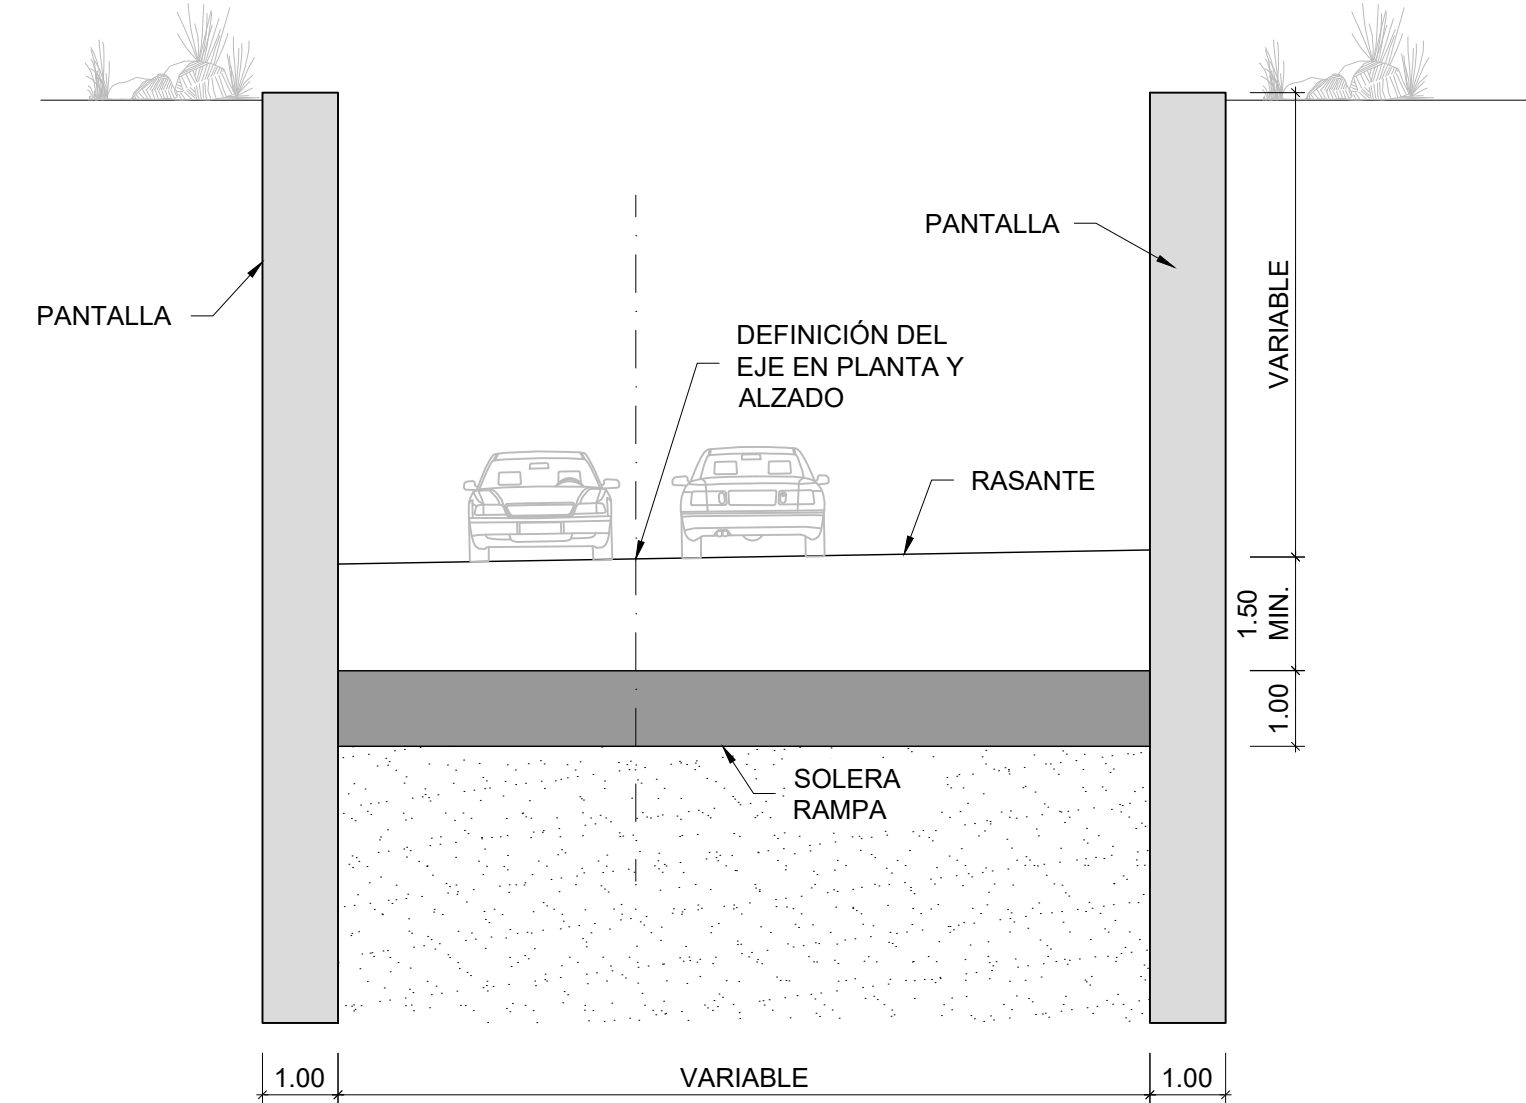


SECCIÓN TIPO A
PANTALLAS CON RAMP

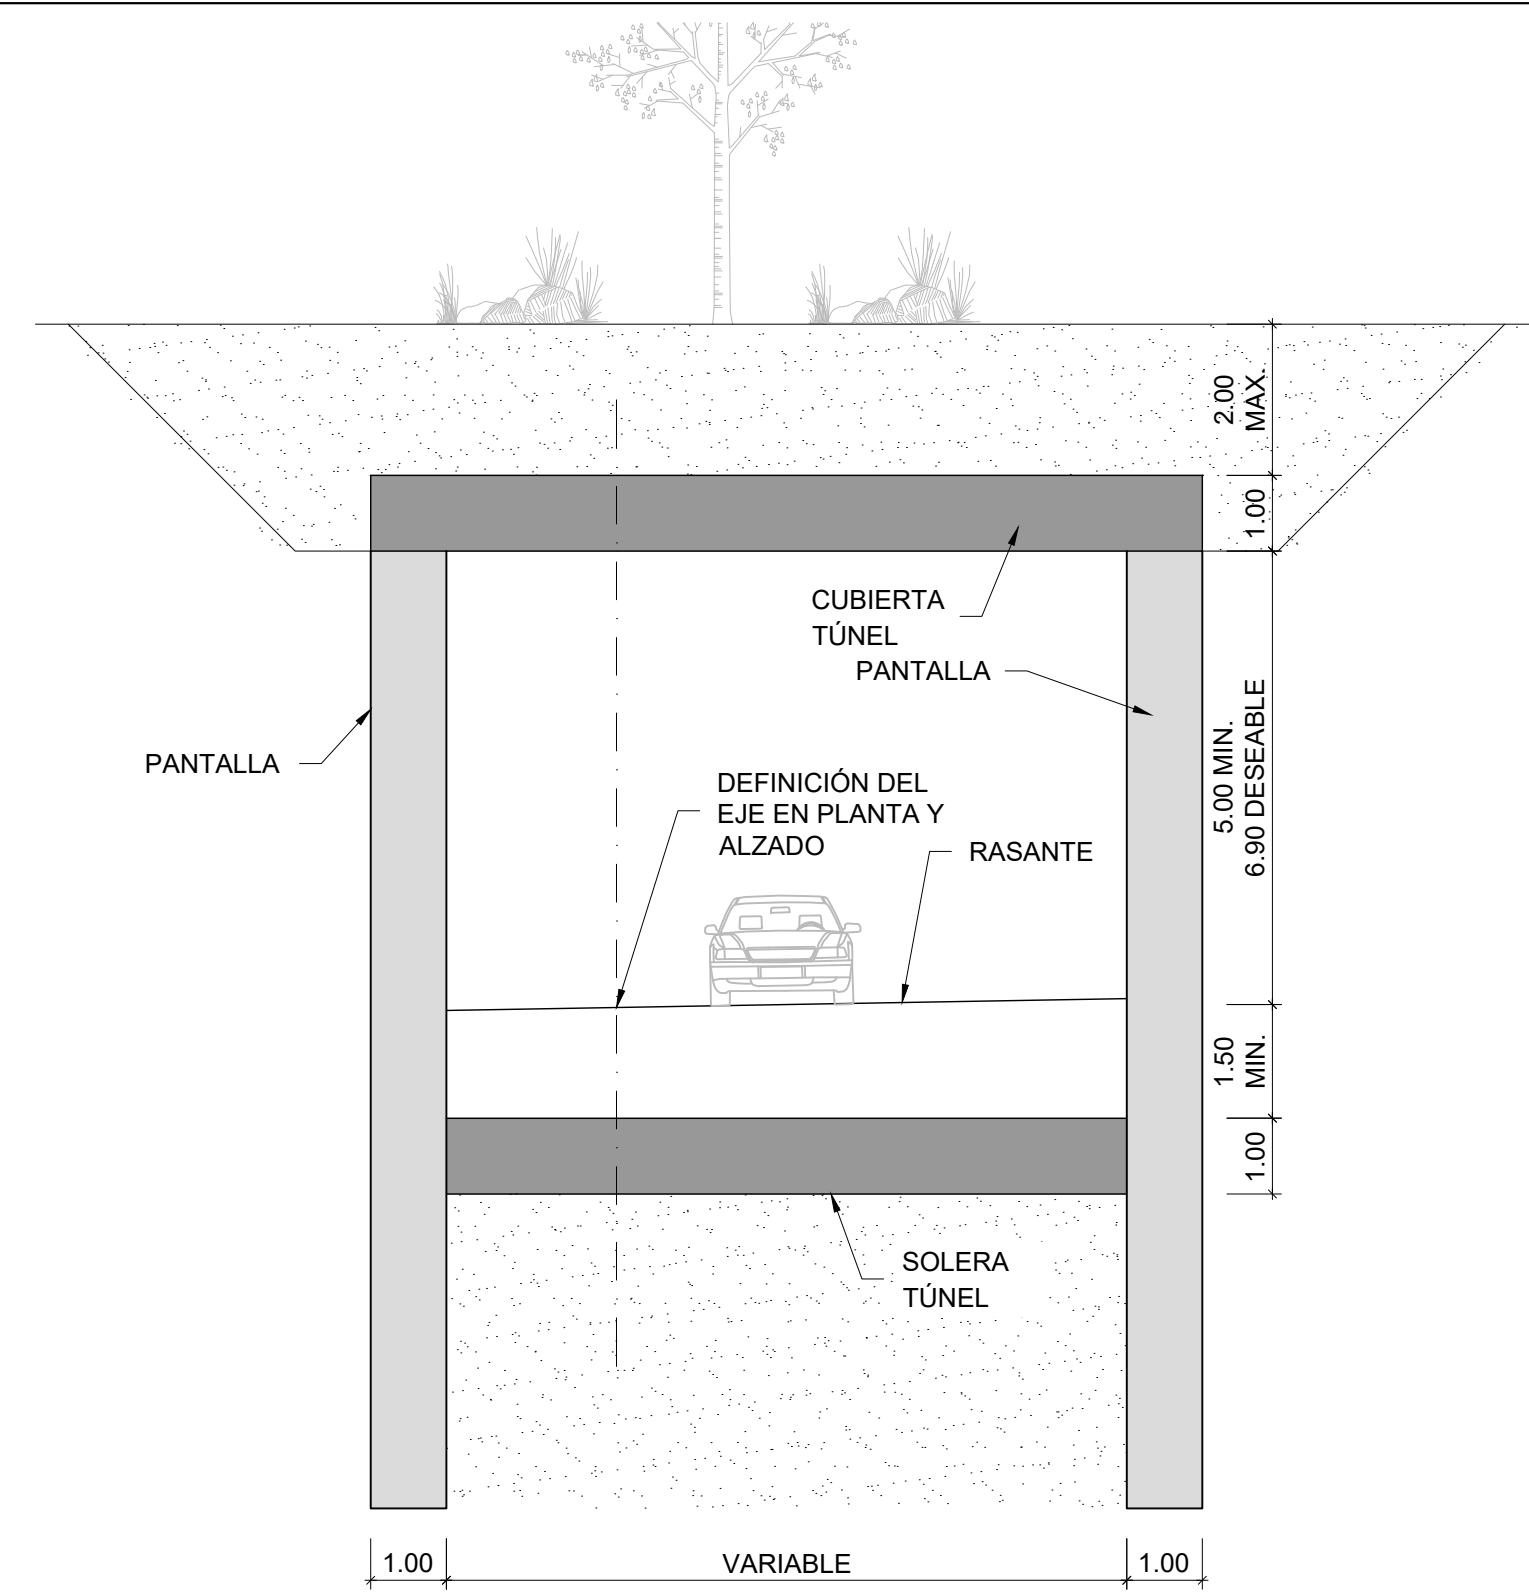


SECCIÓN TIPO B
PANTALLAS SIN CONDUCTO DE VENTILACIÓN

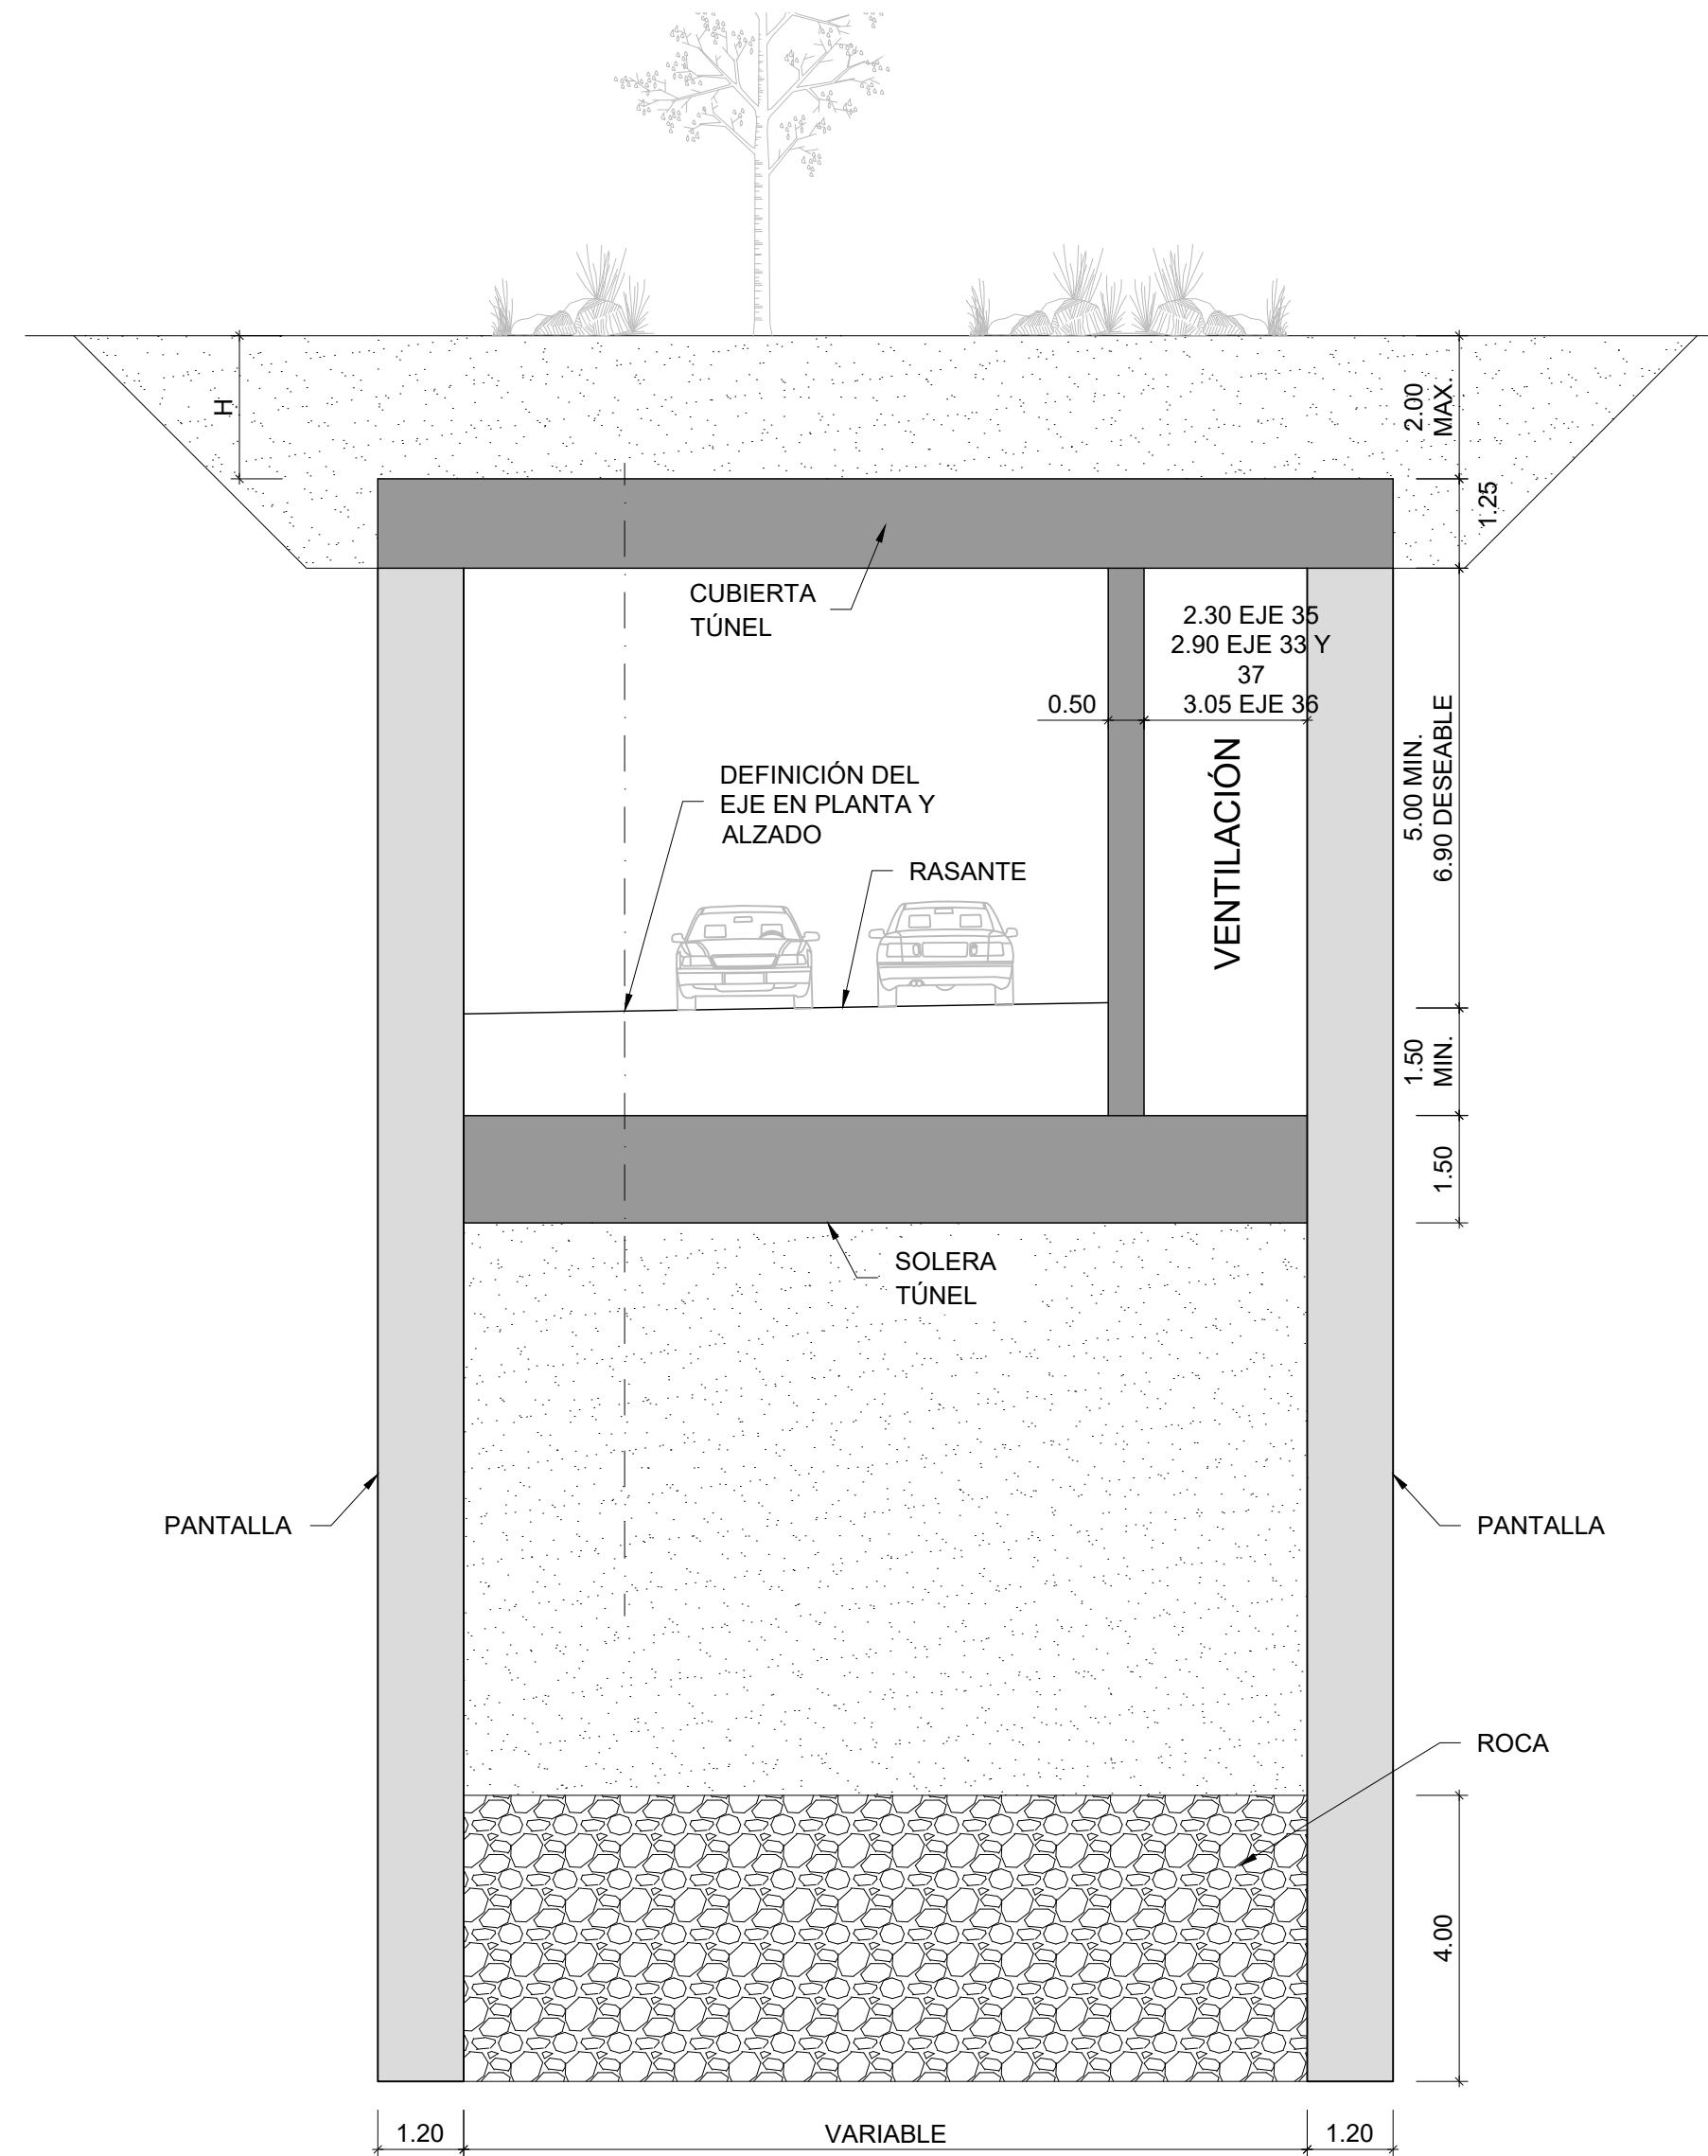

SECCIÓN TIPO C
PANTALLAS CON VENTILACIÓN LATERAL $H \leq 2m$.

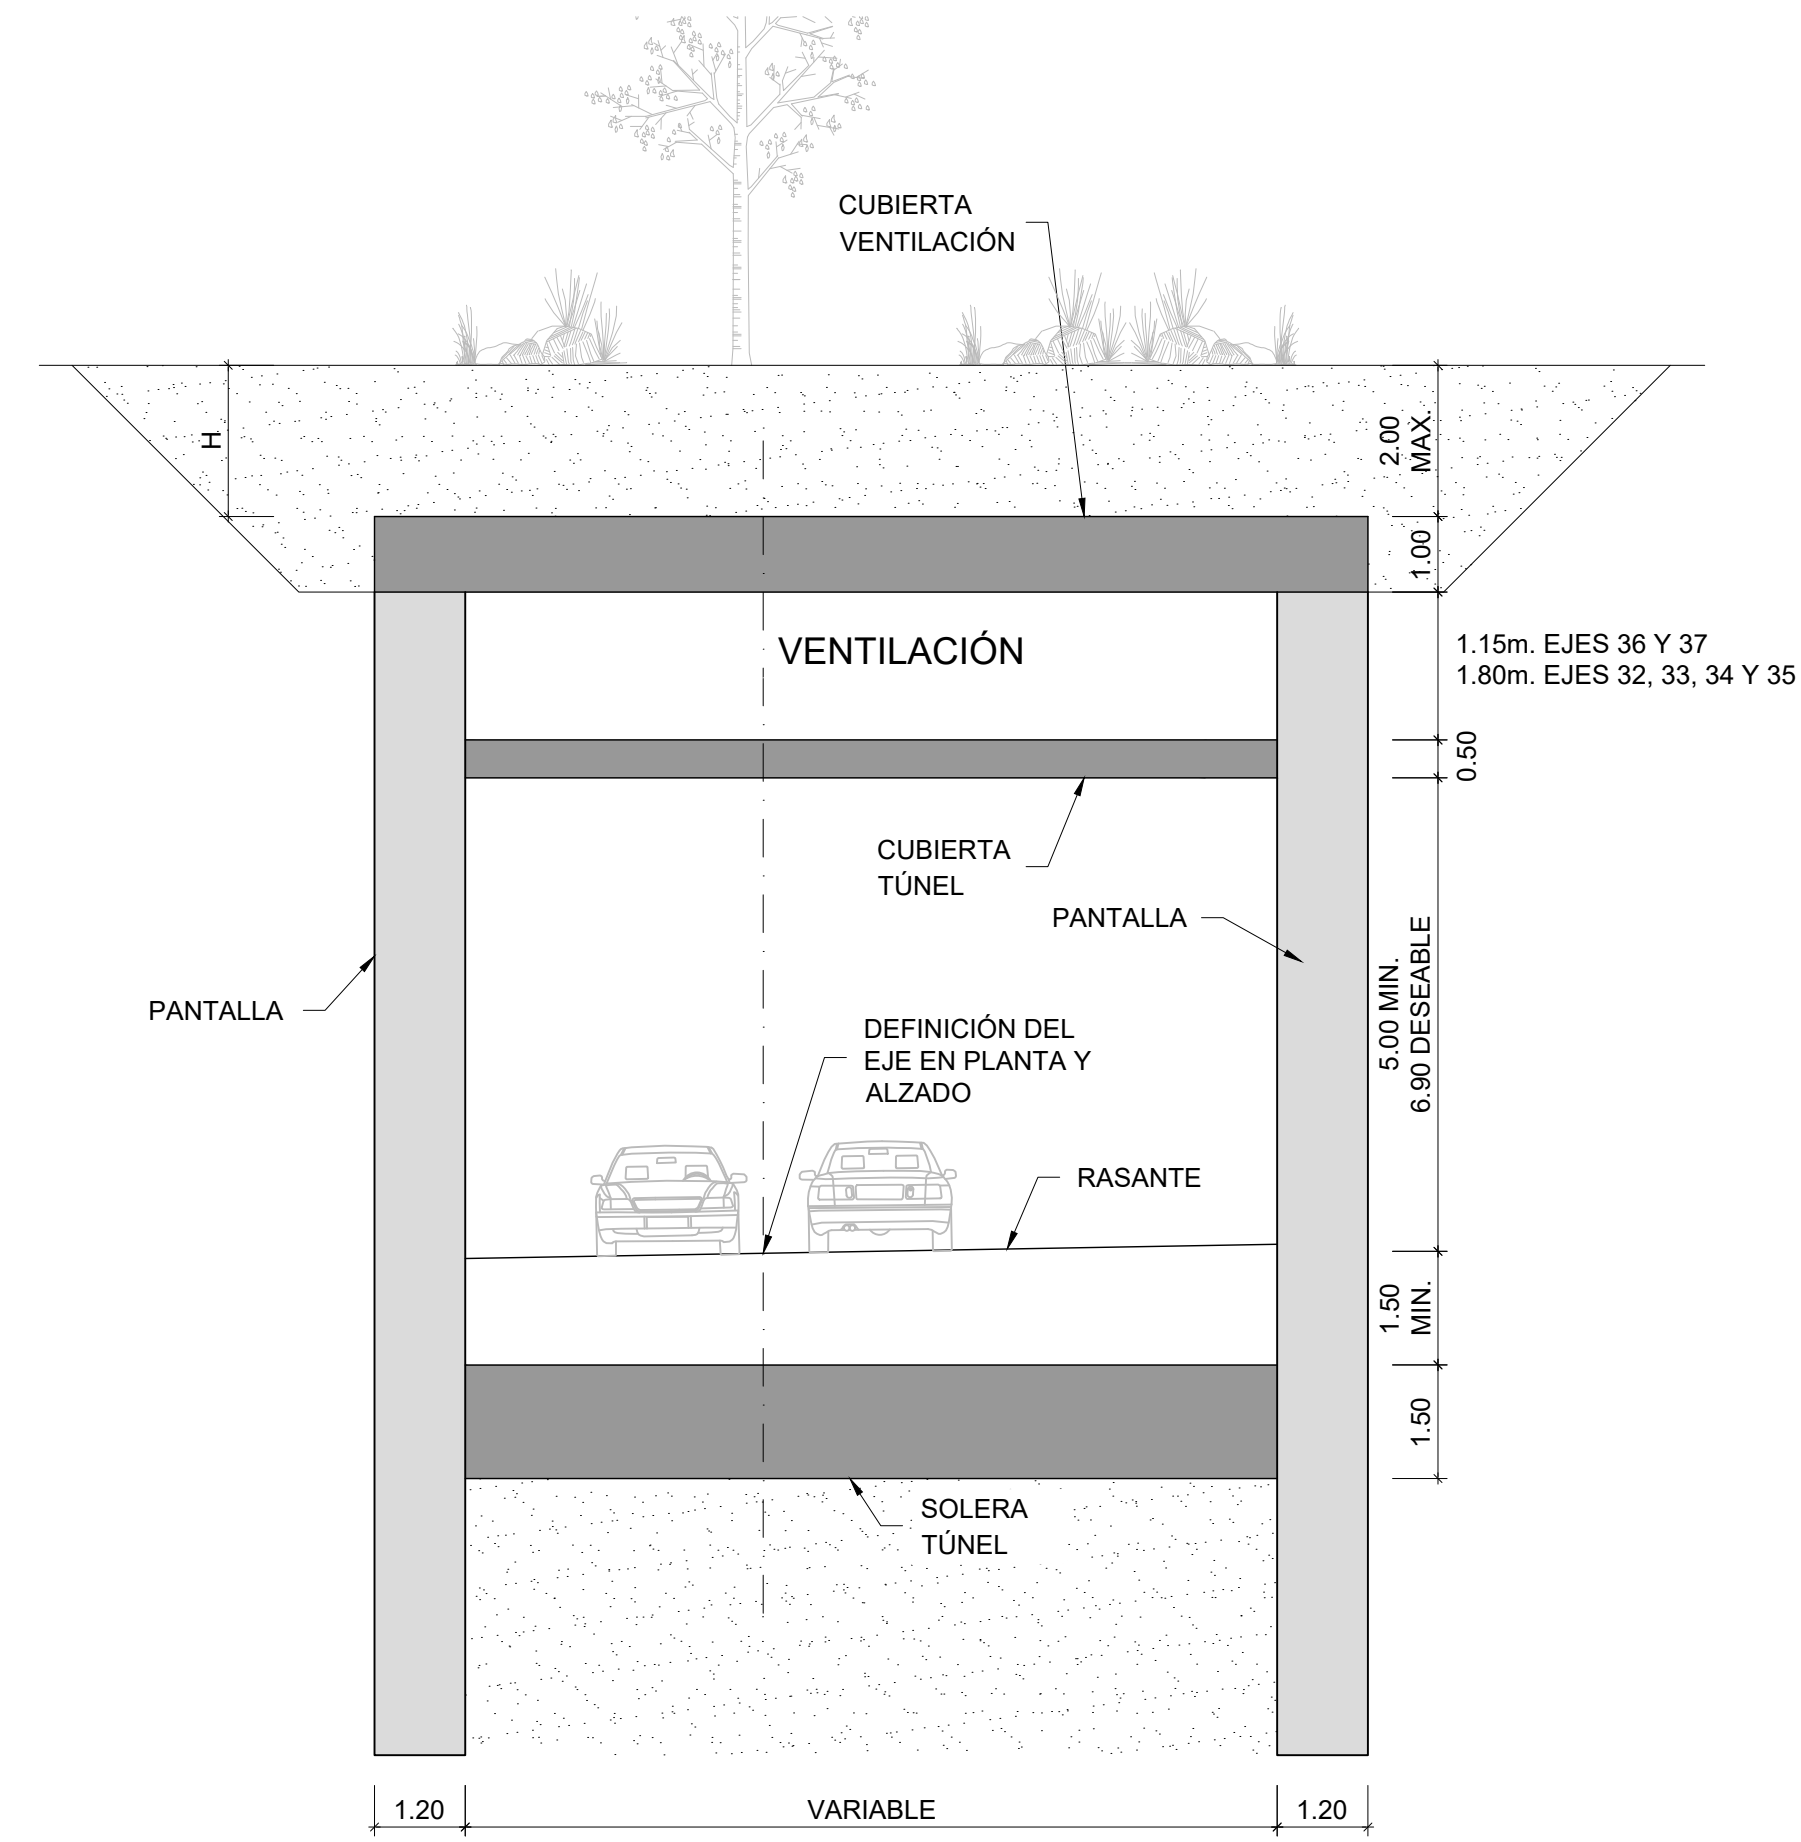


SECCIÓN TIPO D
PANTALLAS CON VENTILACIÓN SUPERIOR $H \leq 2m$.

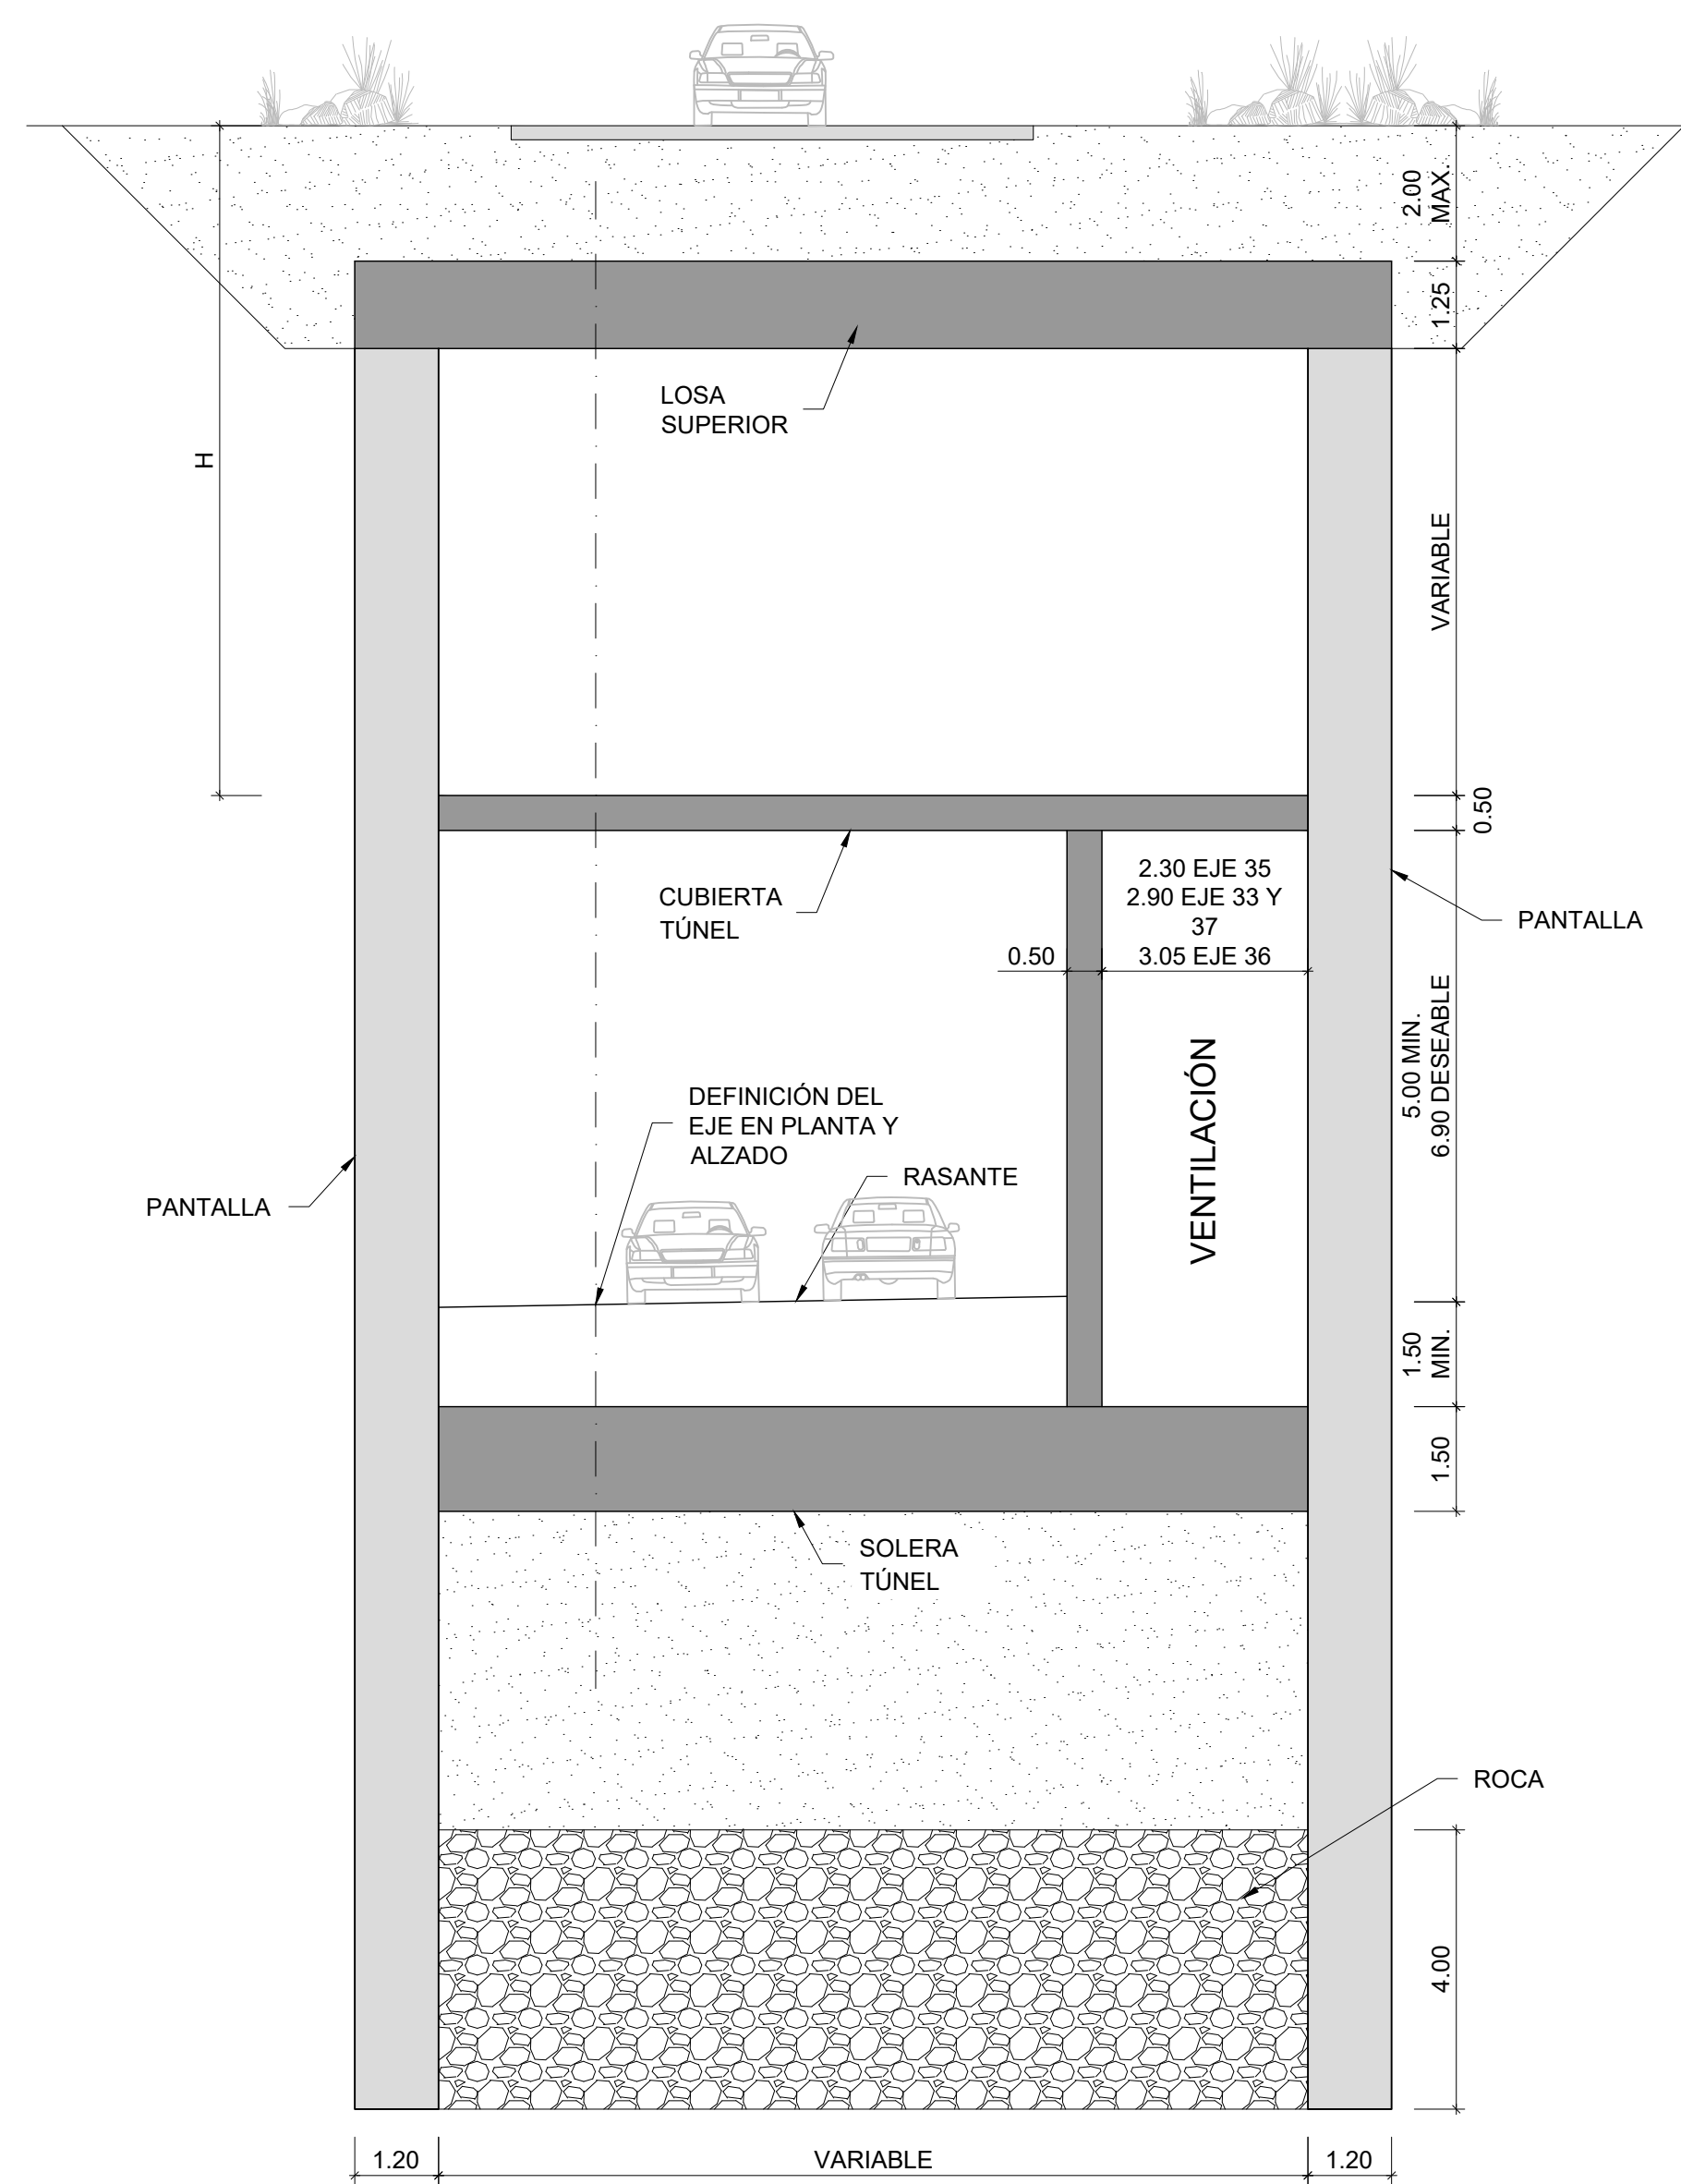


SECCIÓN TIPO E


PANTALLAS CON VENTILACIÓN LATERAL H>2m.

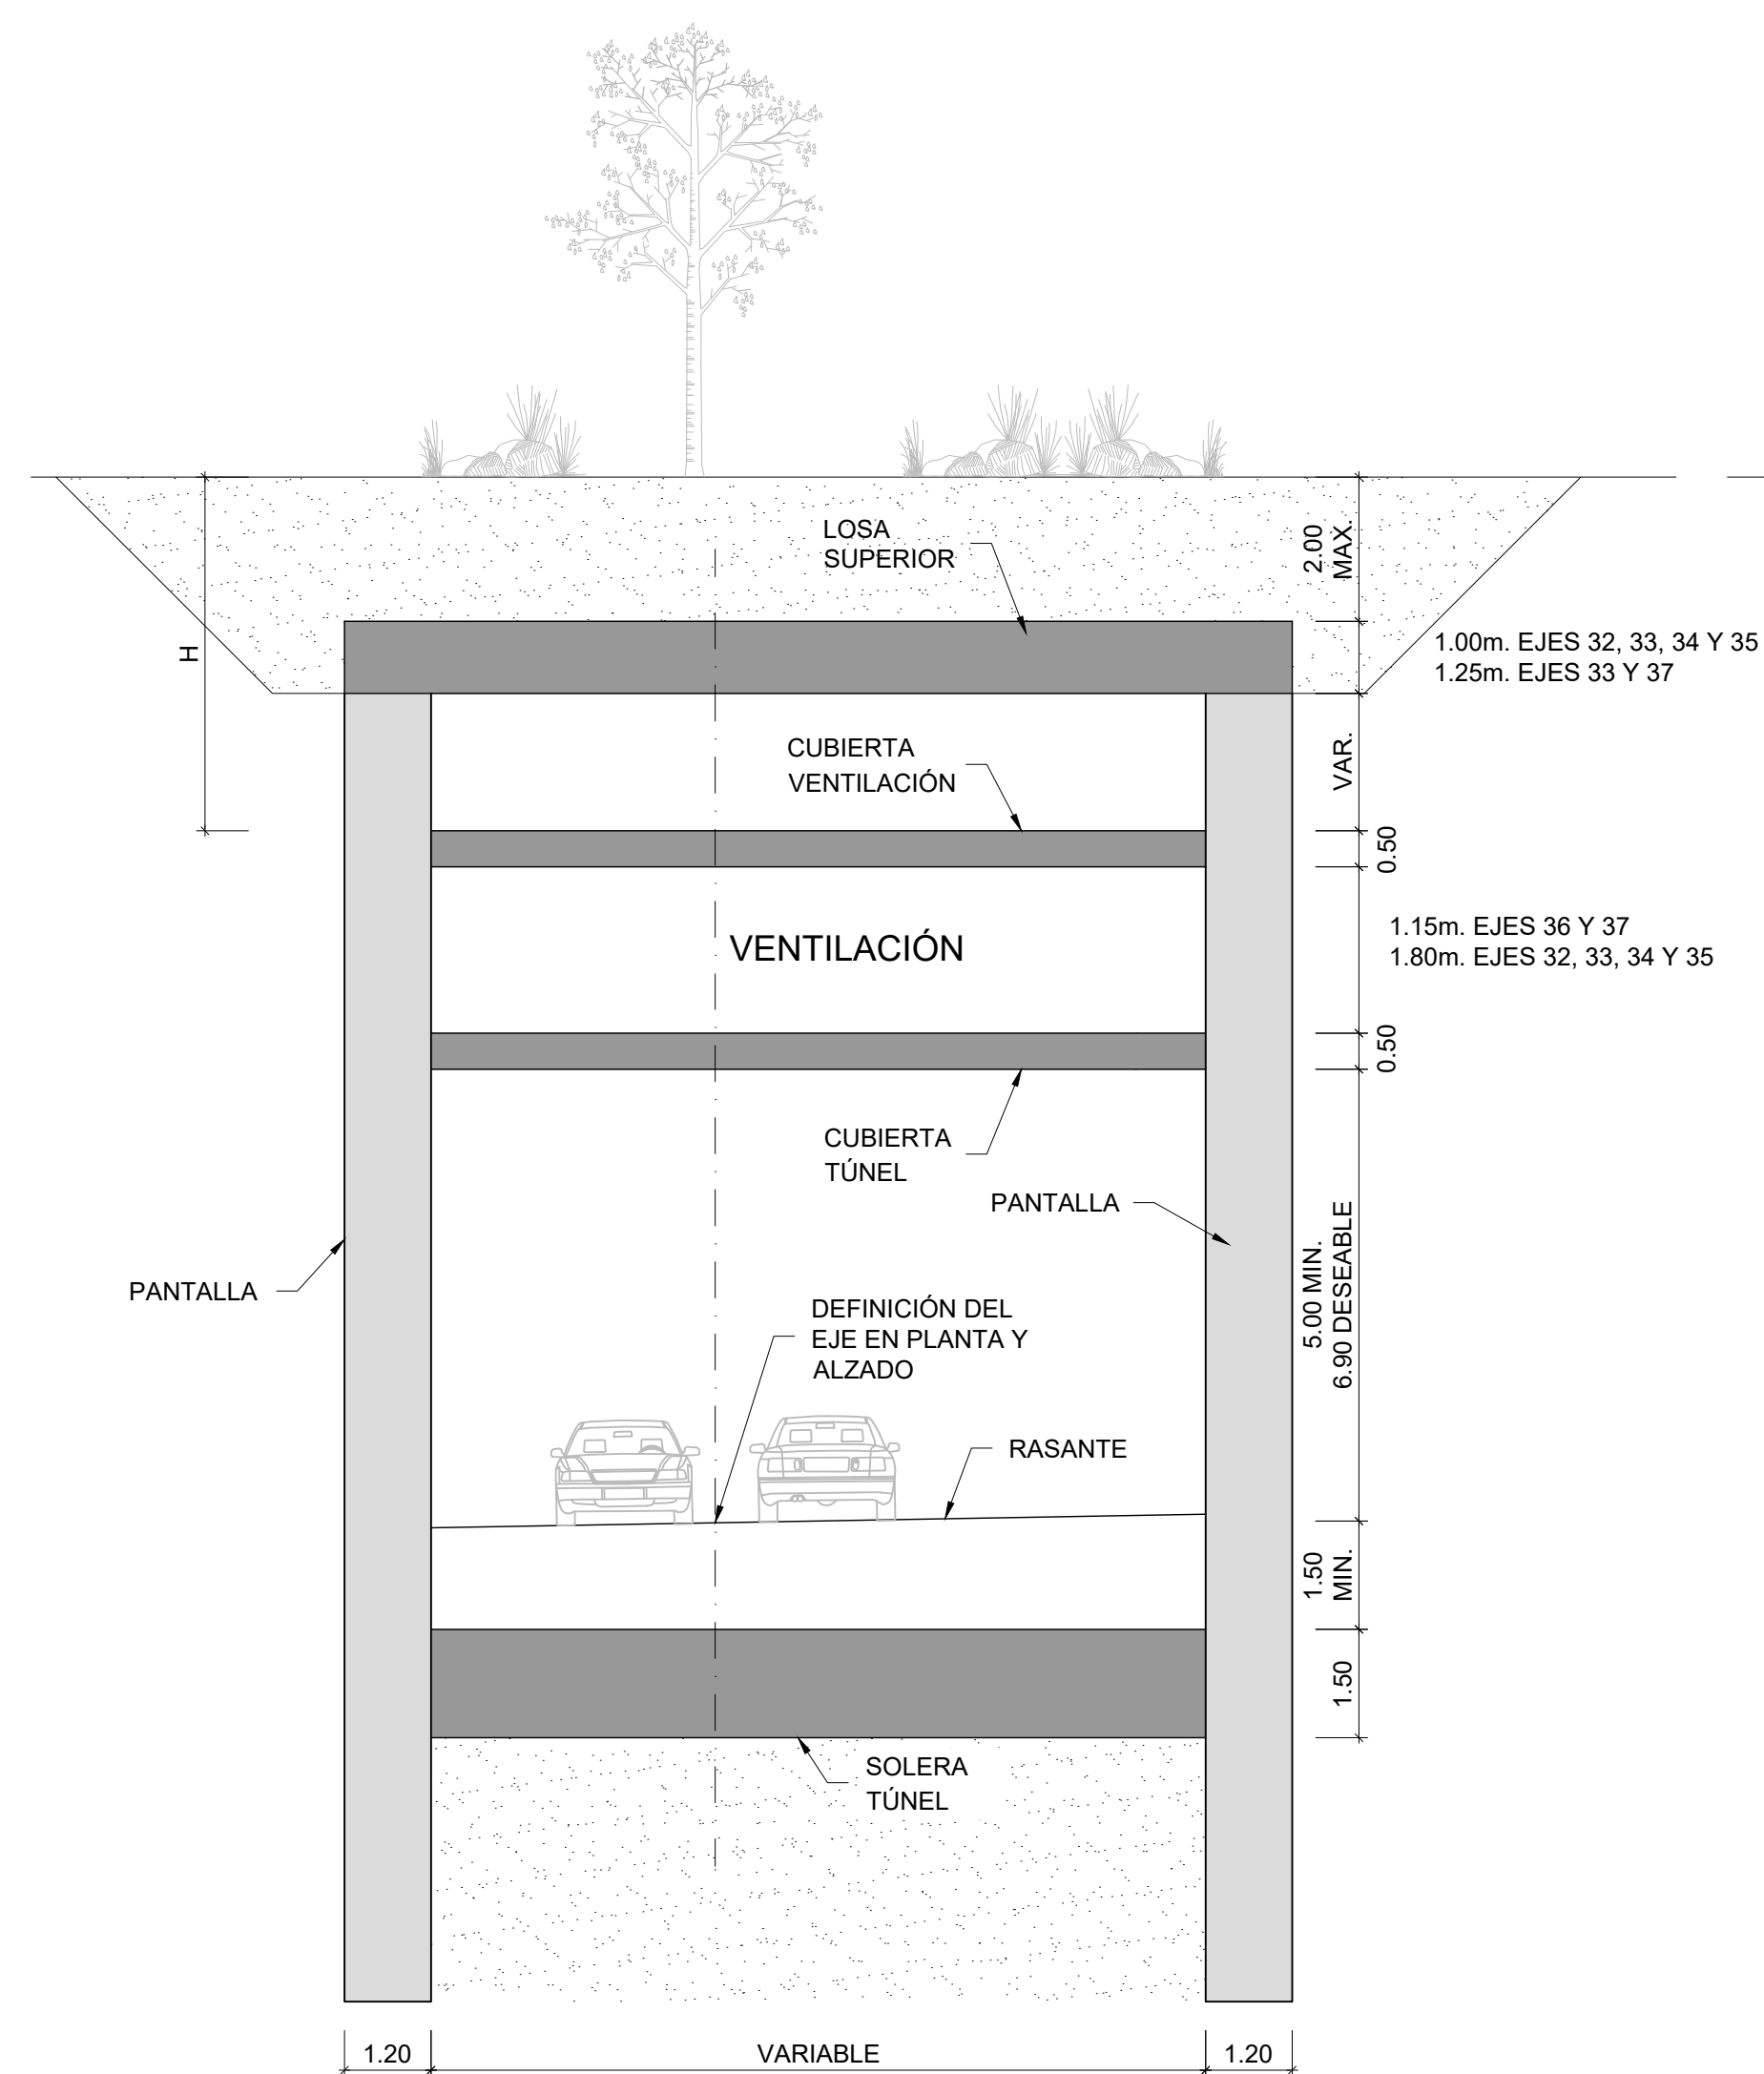


SECCIÓN TIPO F
PANTALLAS CON VENTILACIÓN SUPERIOR H>2m.

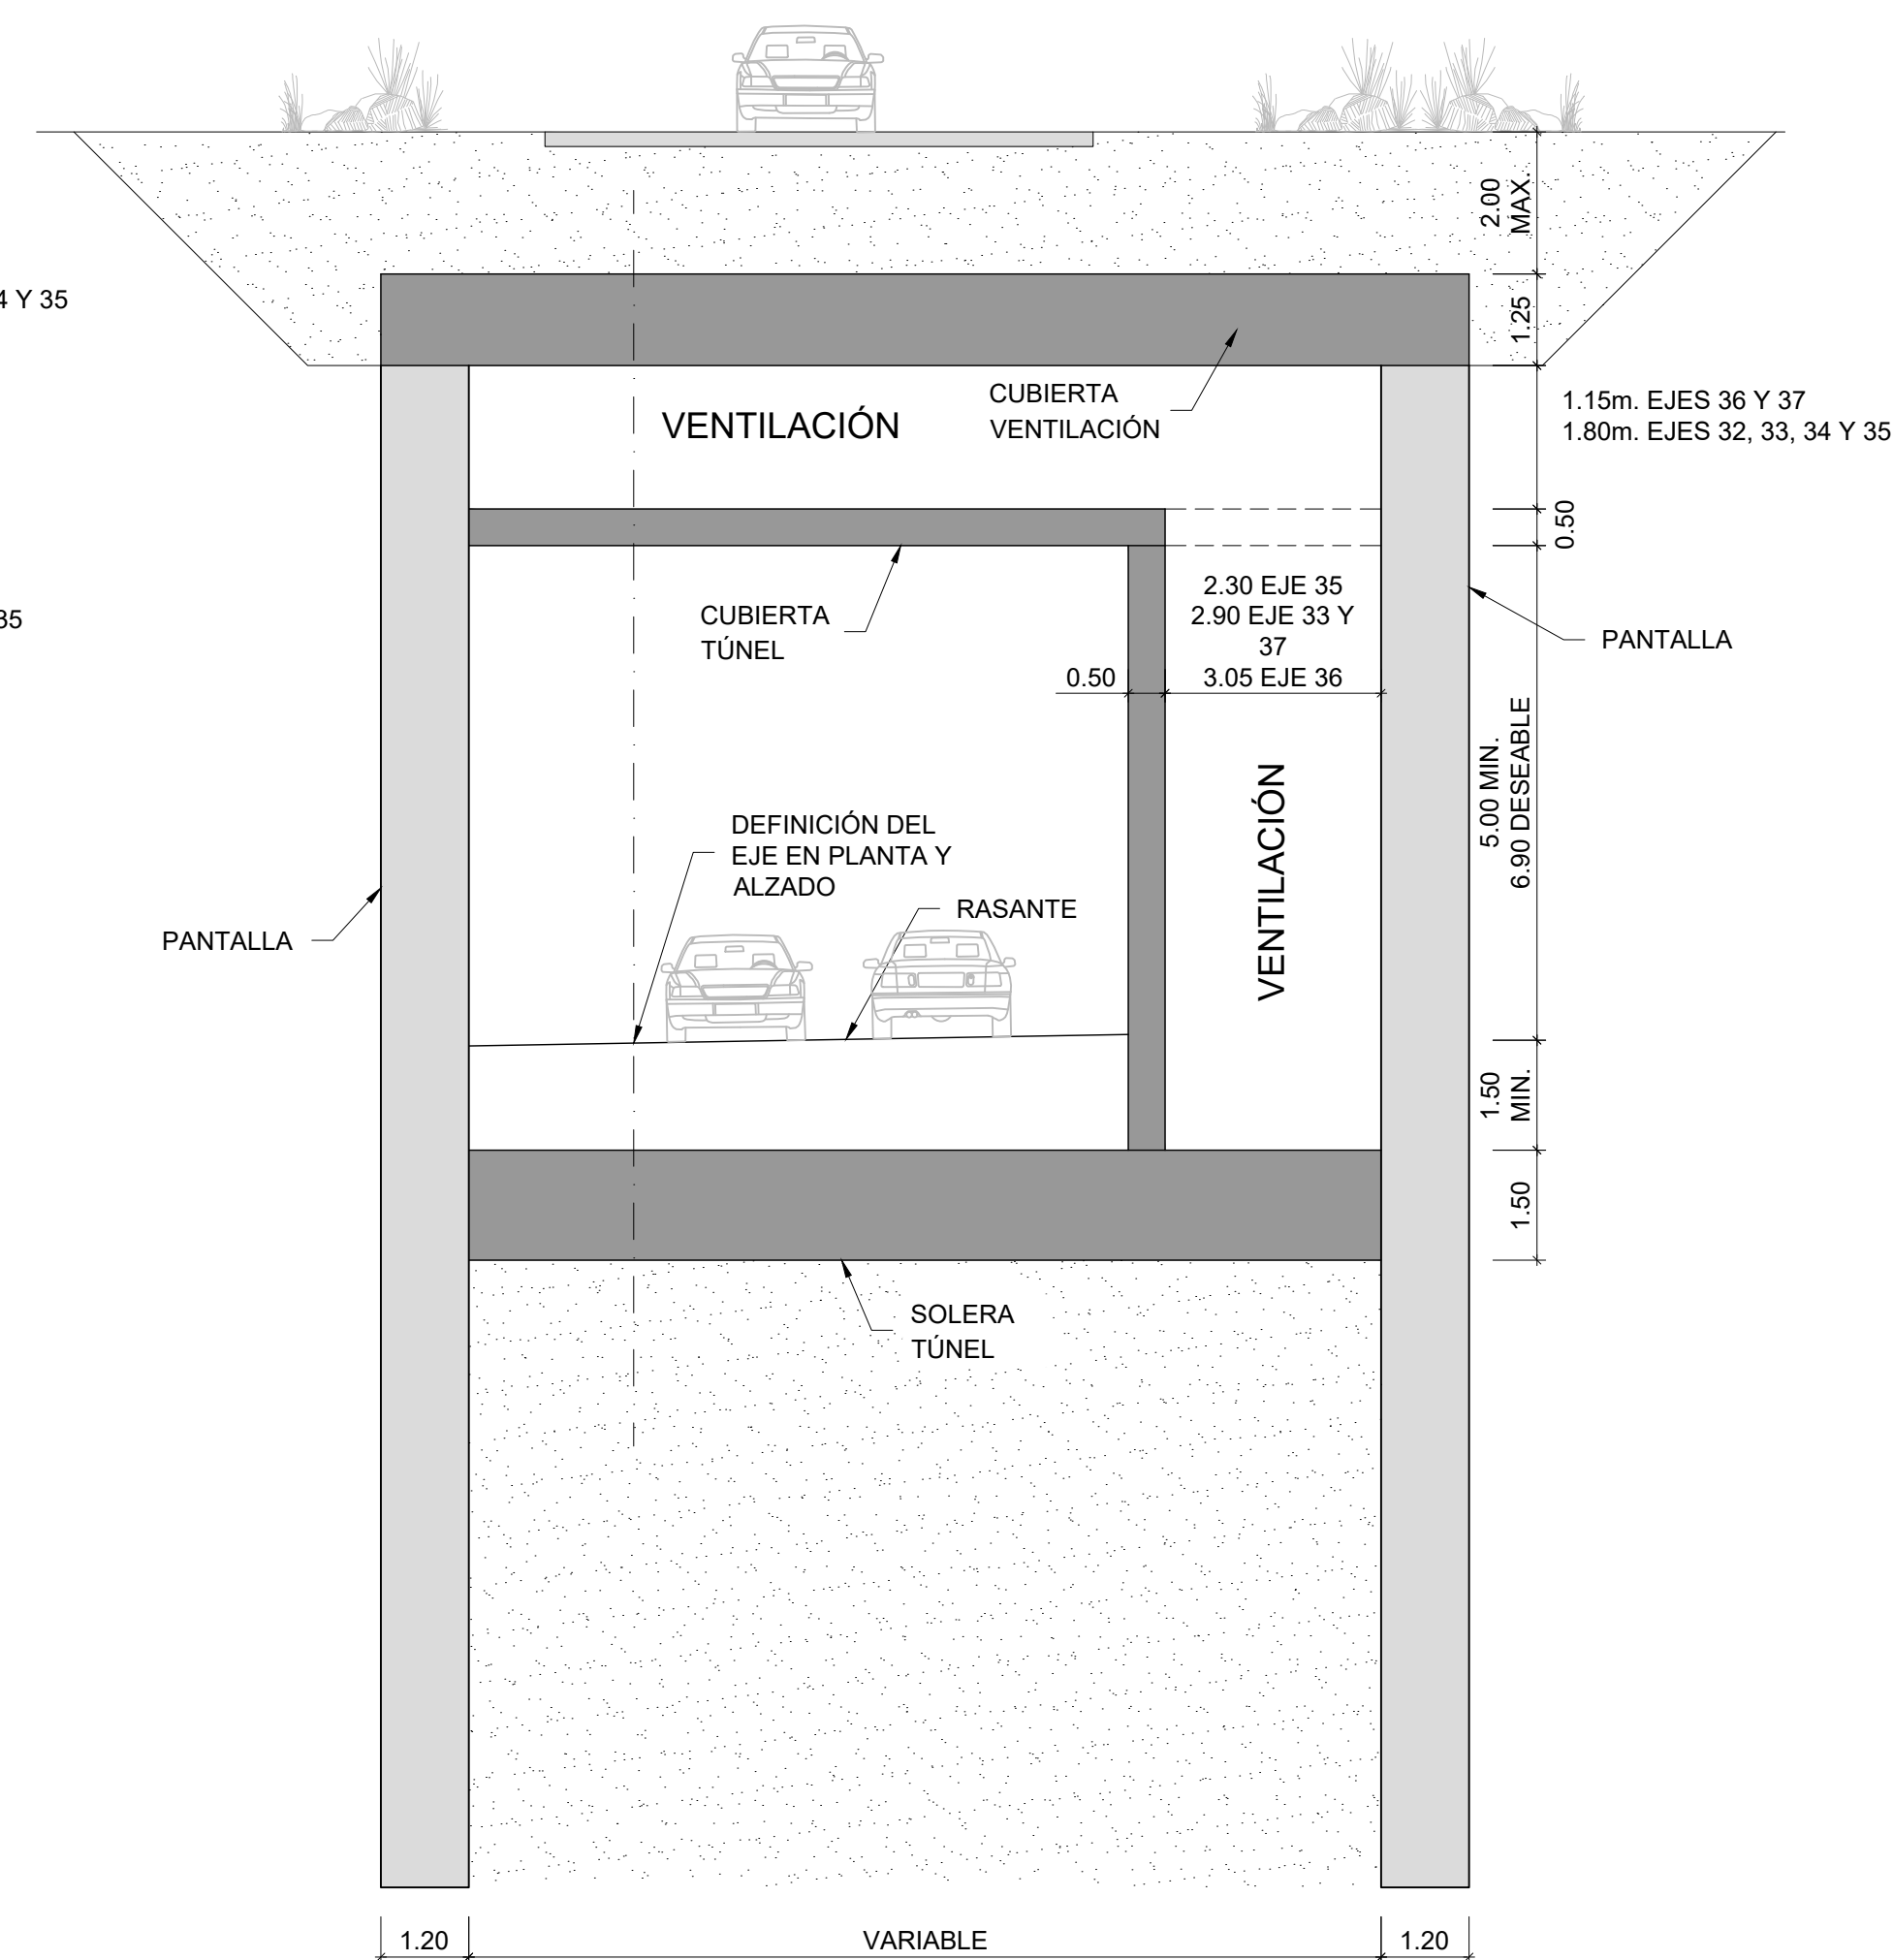


SECCIÓN TIPO G
PANTALLAS ZONA UNIÓN VENTILACIÓN SUPERIOR Y LATERAL

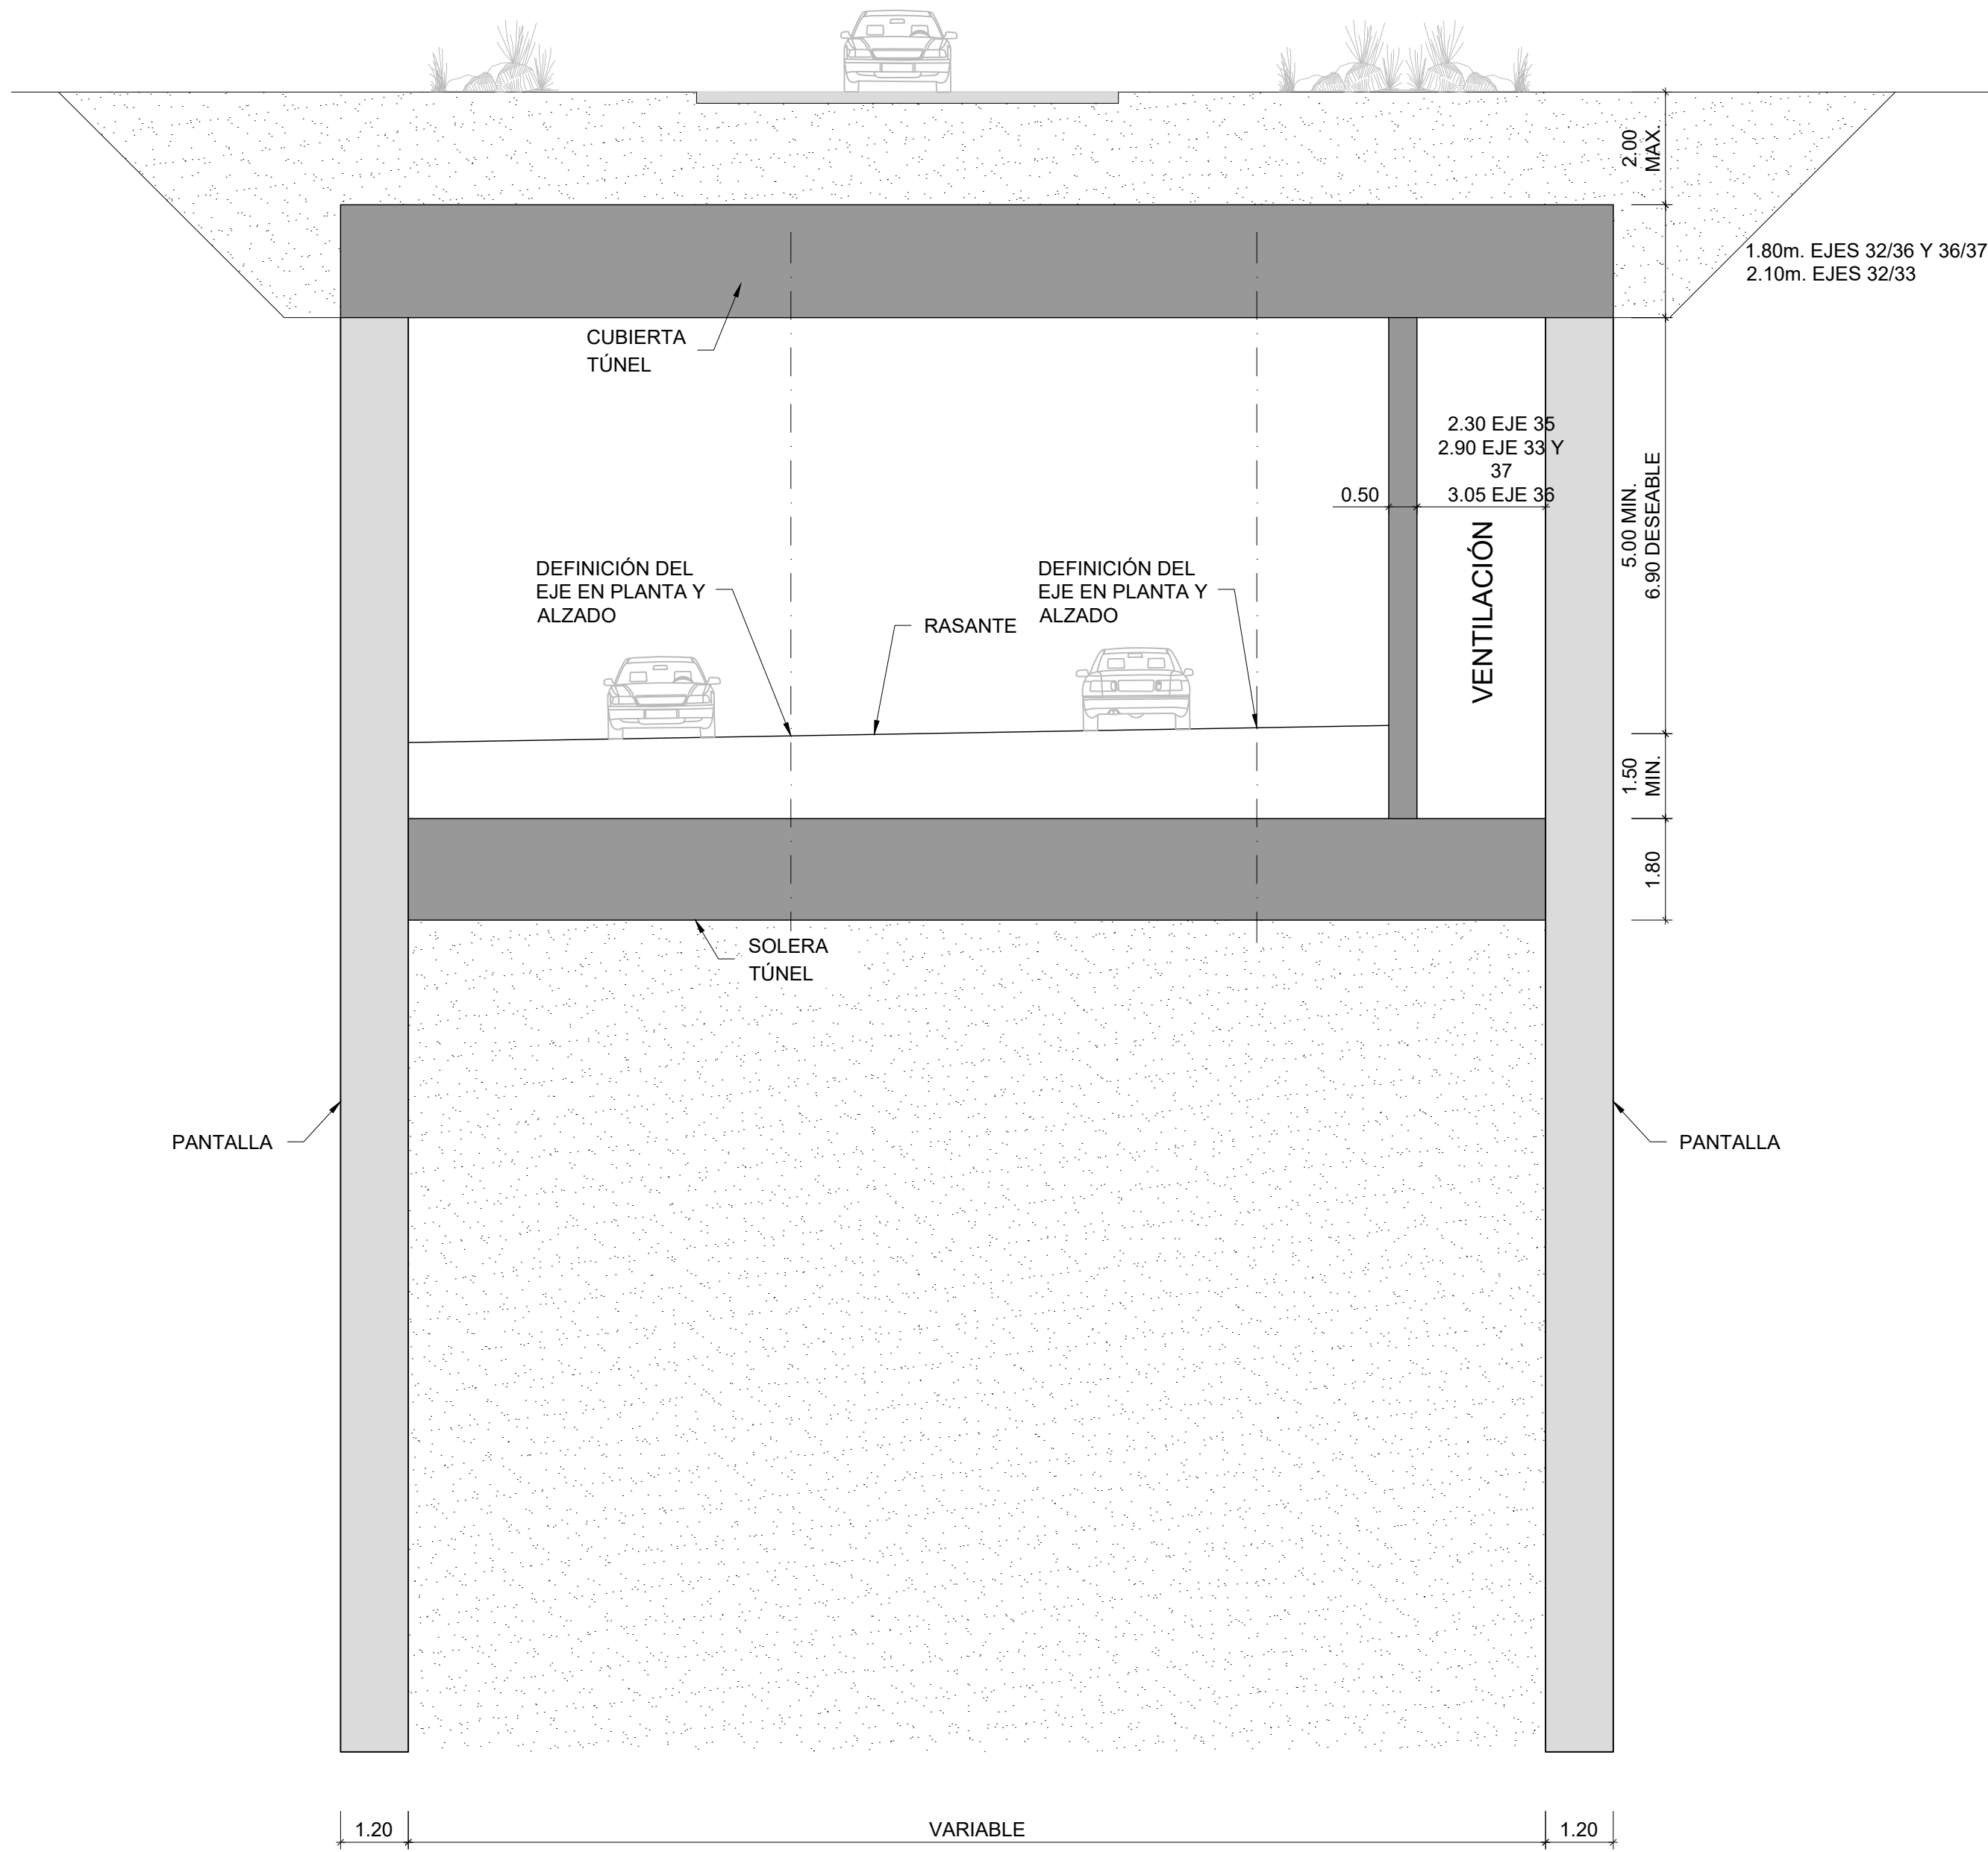



SECCIÓN TIPO H
2 PANTALLAS CON 2 EJES DE VÍA CON VENTILACIÓN LATERAL Y/O SUPERIOR

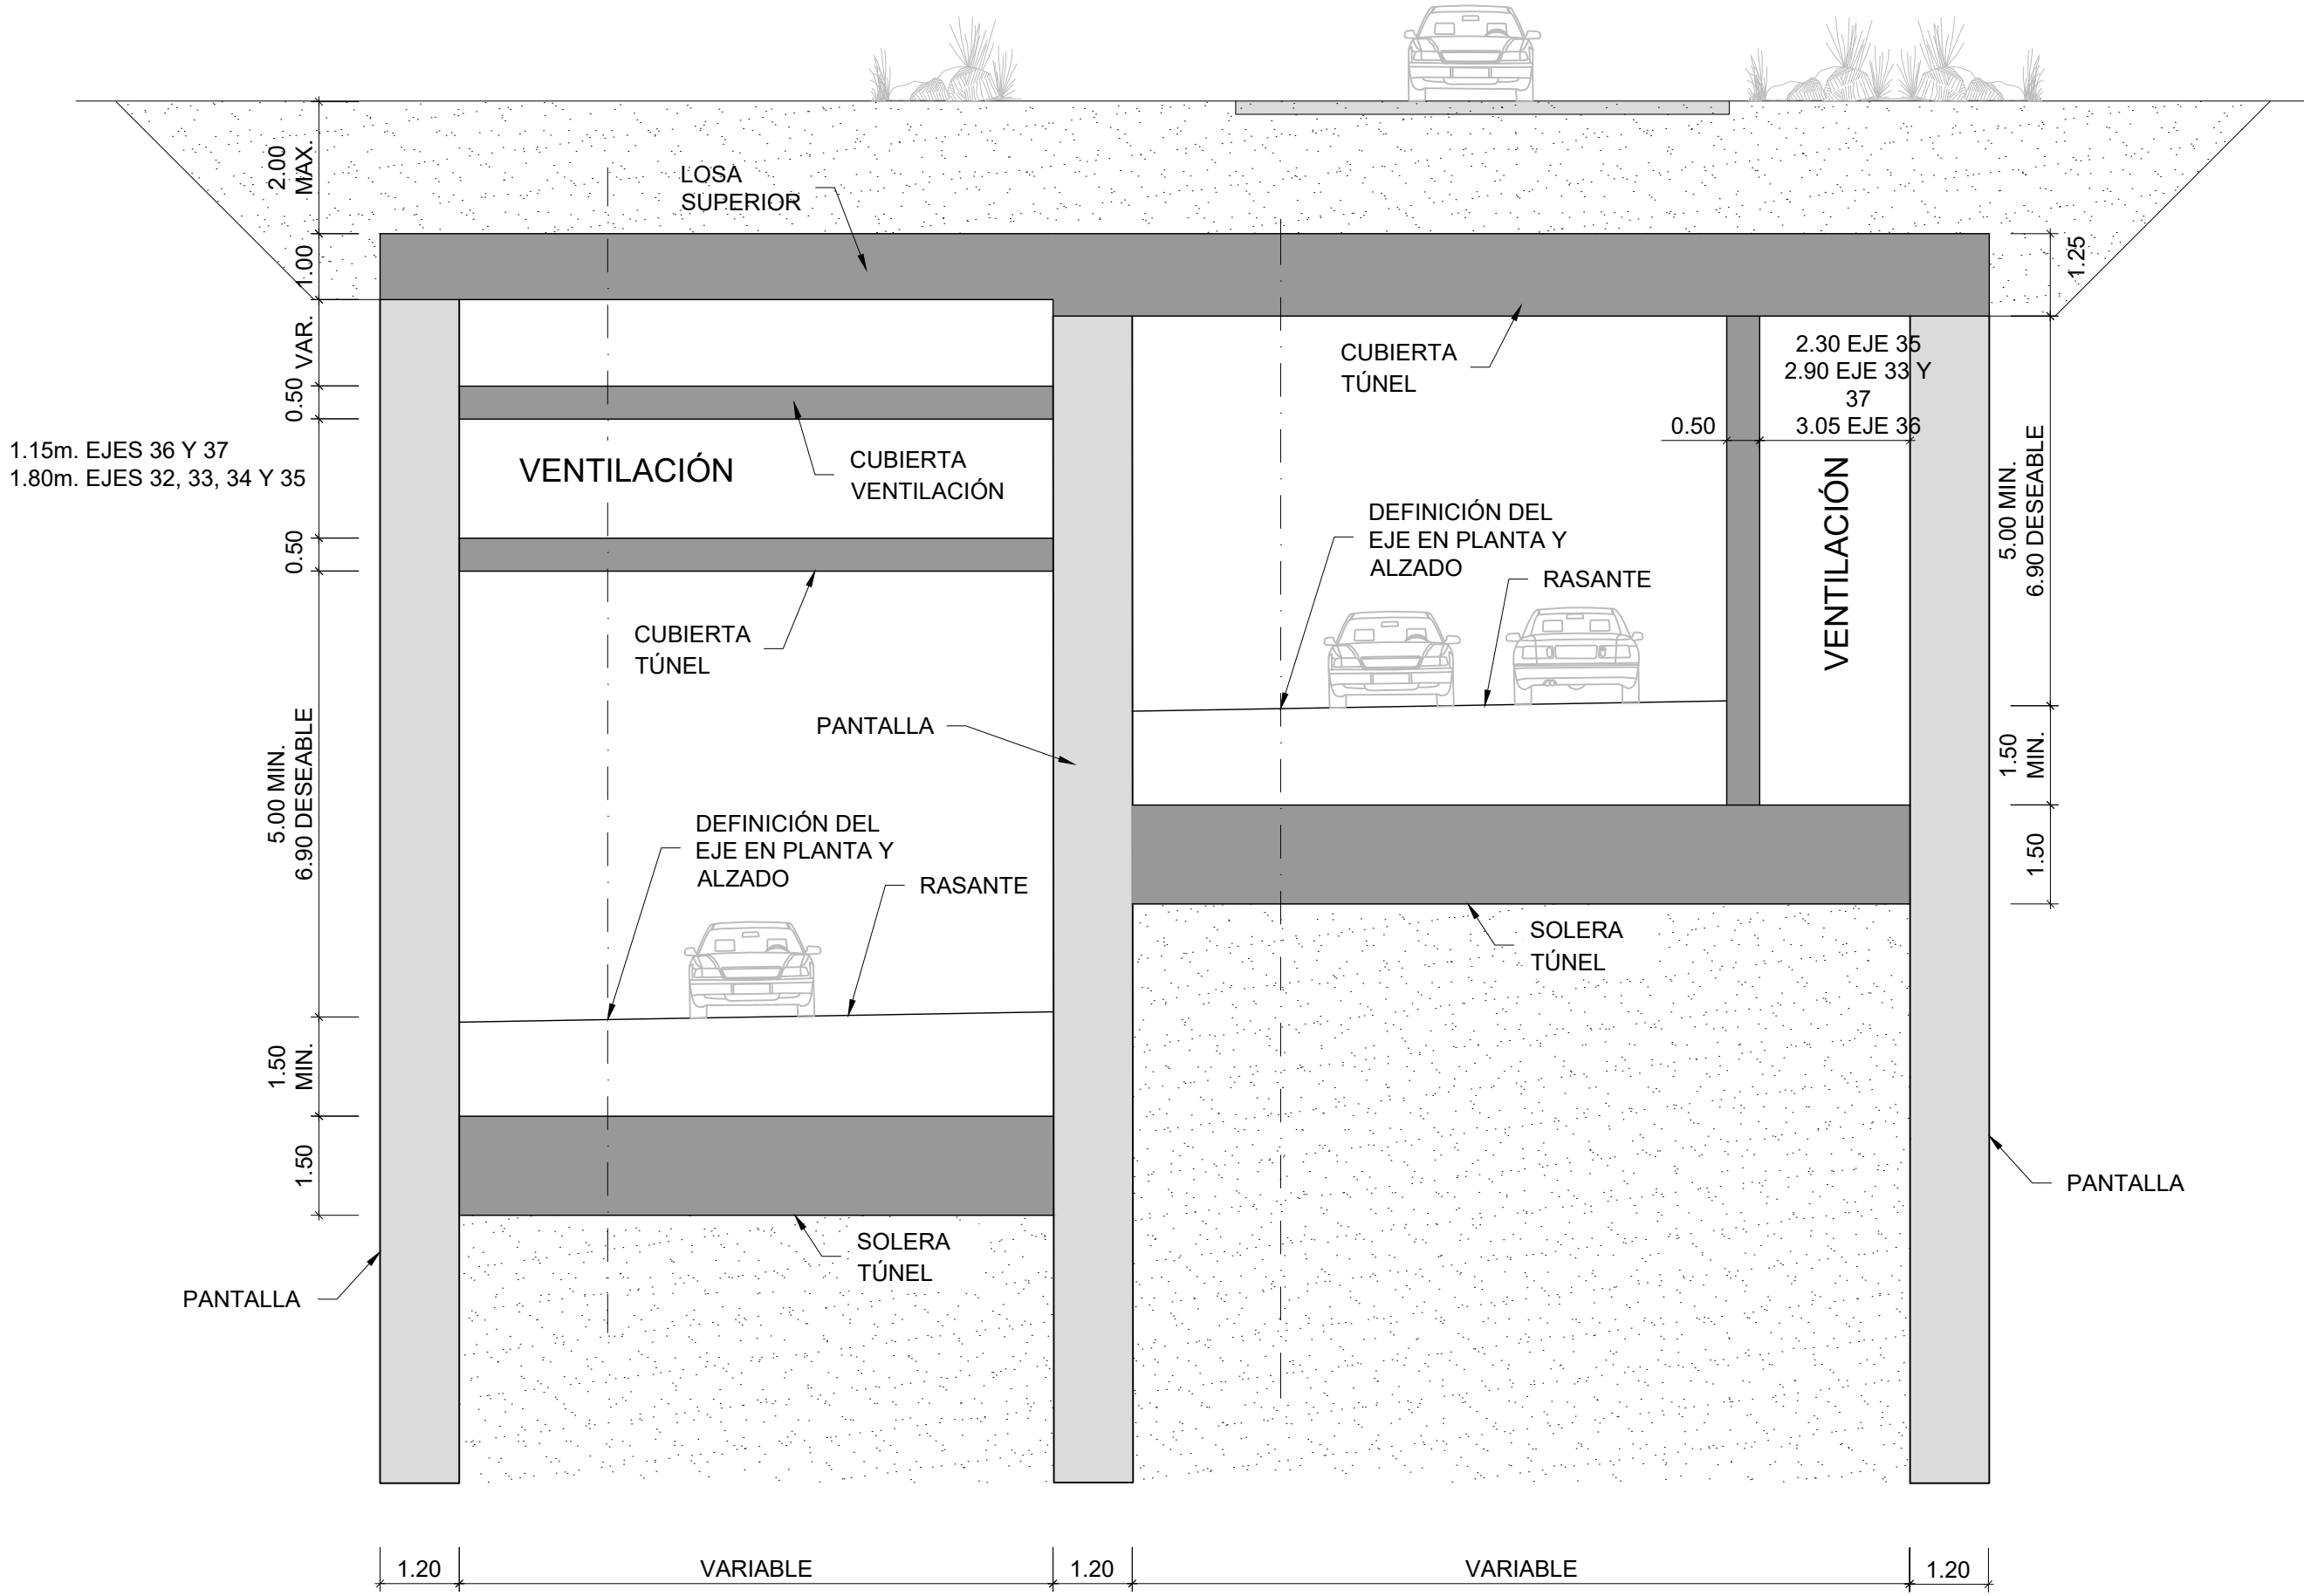



SECCIÓN TIPO I
3 PANTALLAS CON 2 EJES DE VÍA

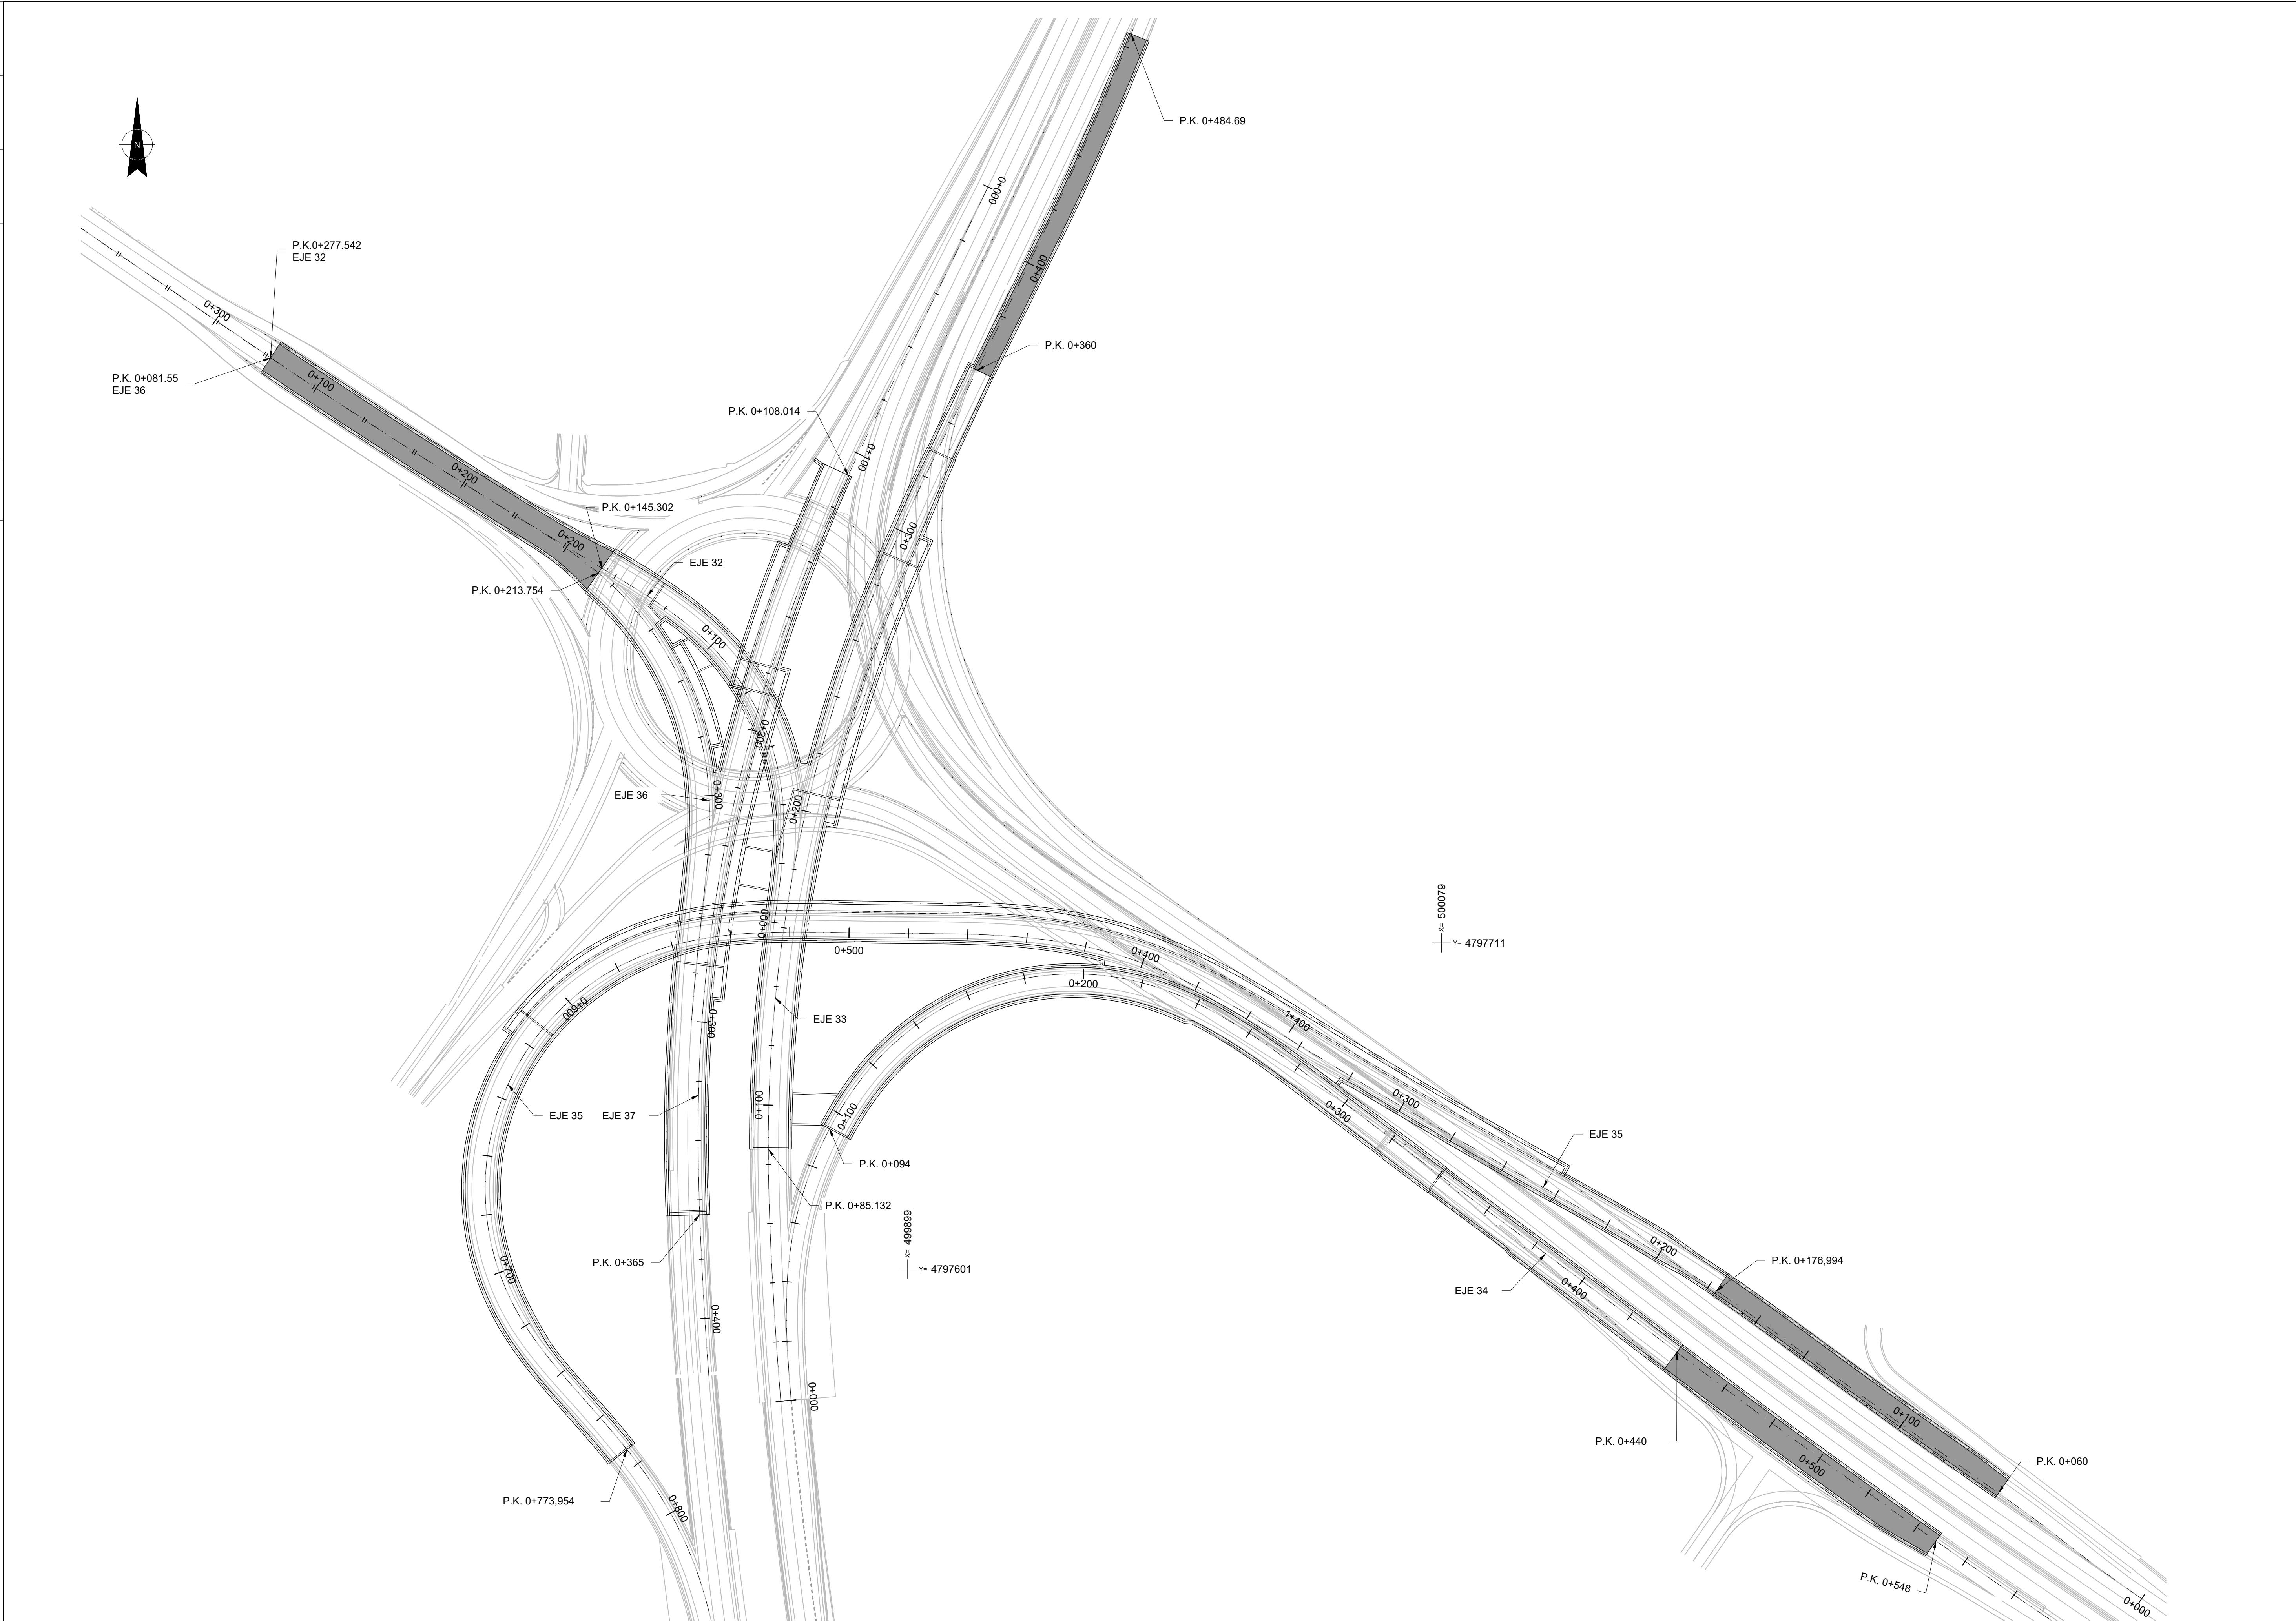


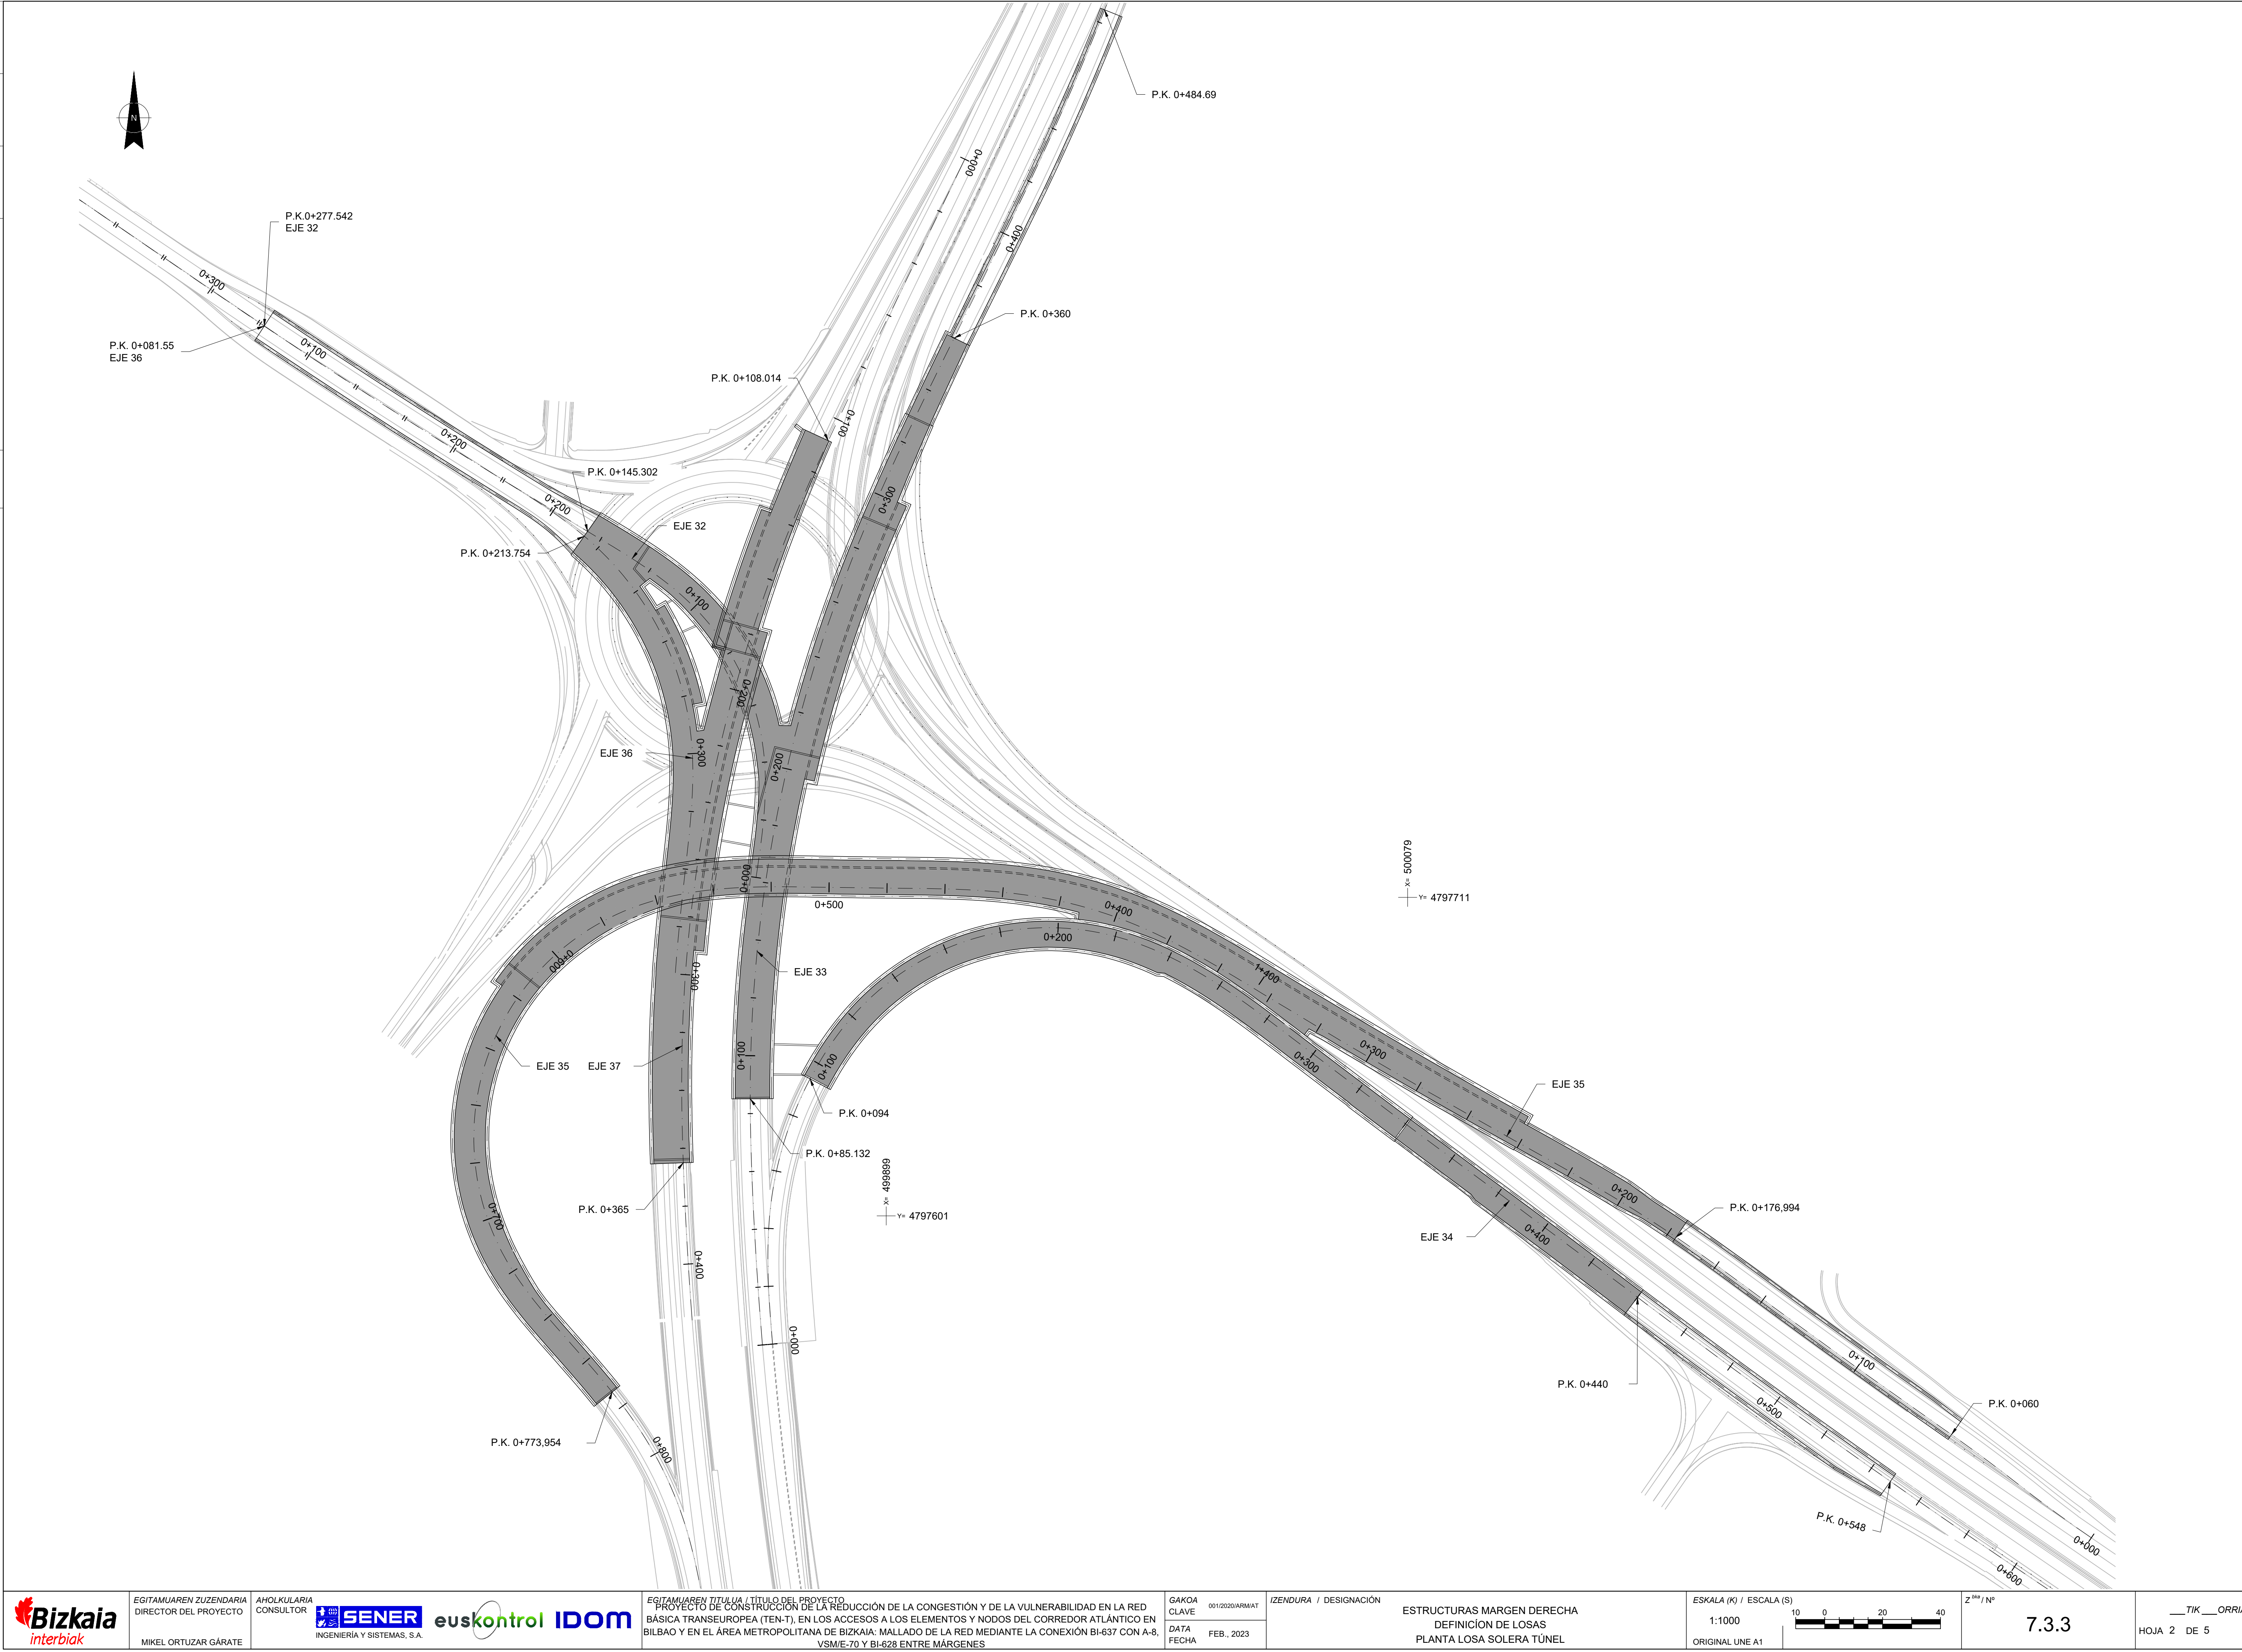

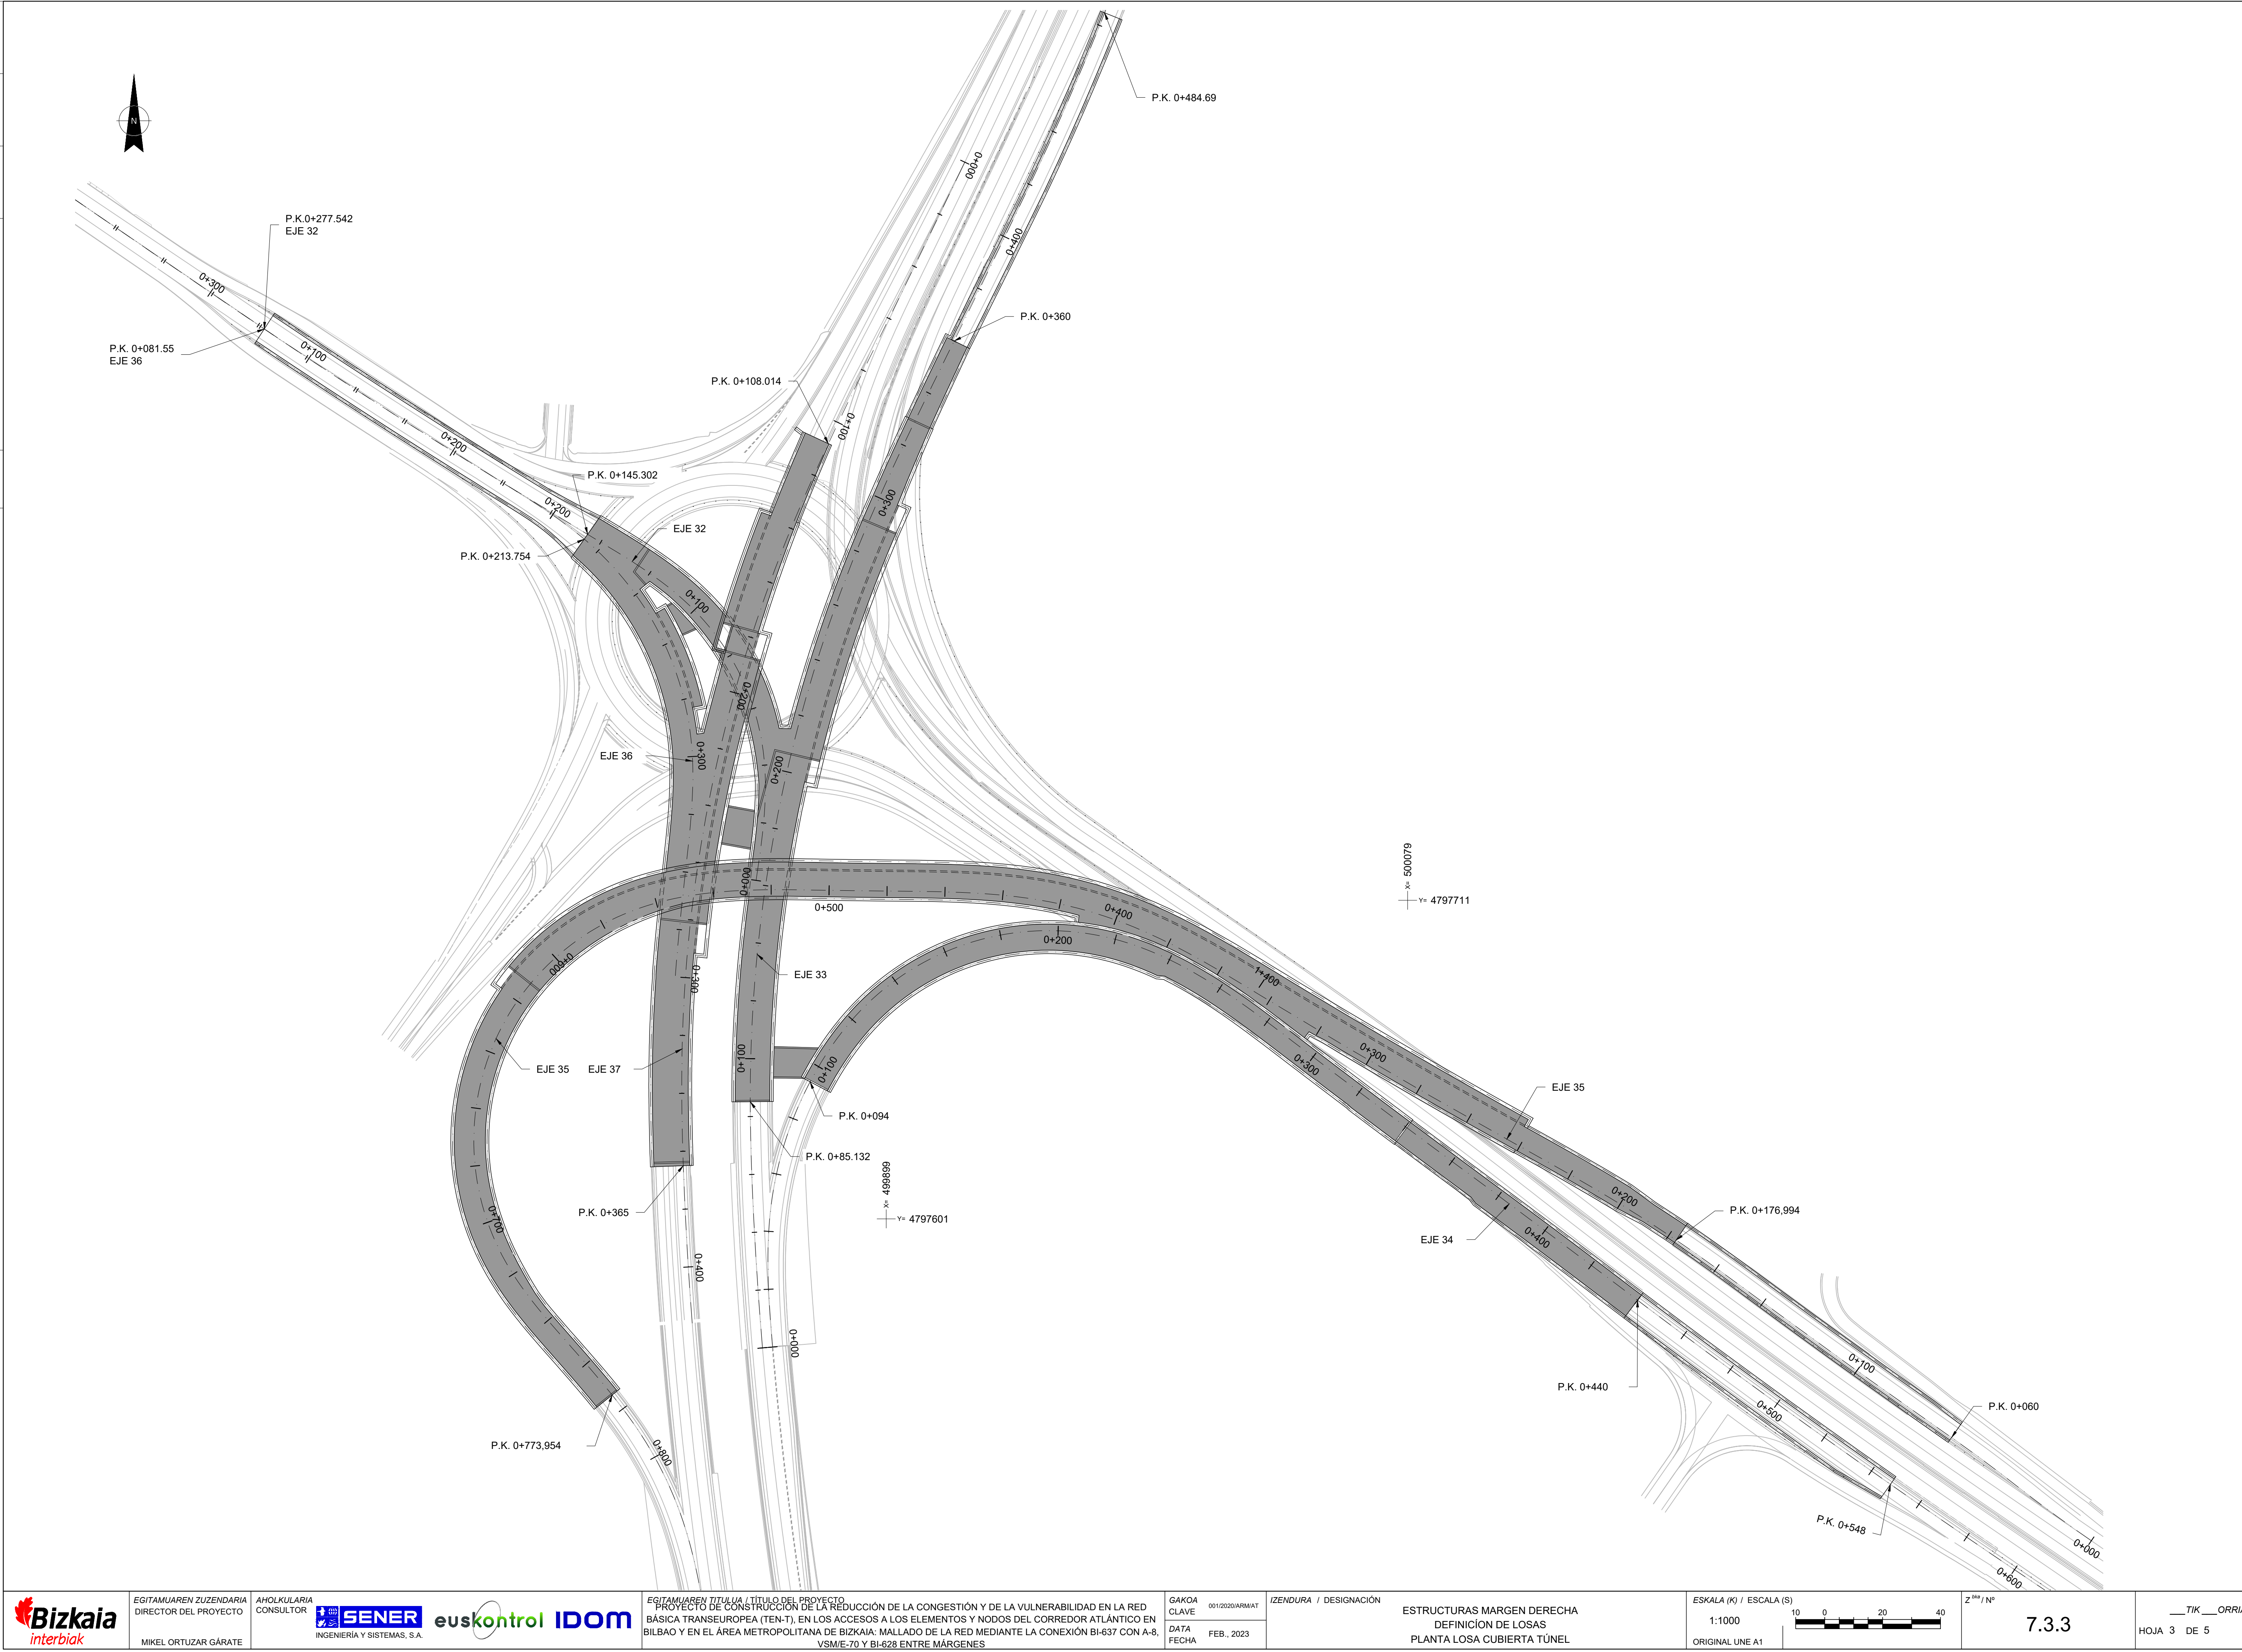


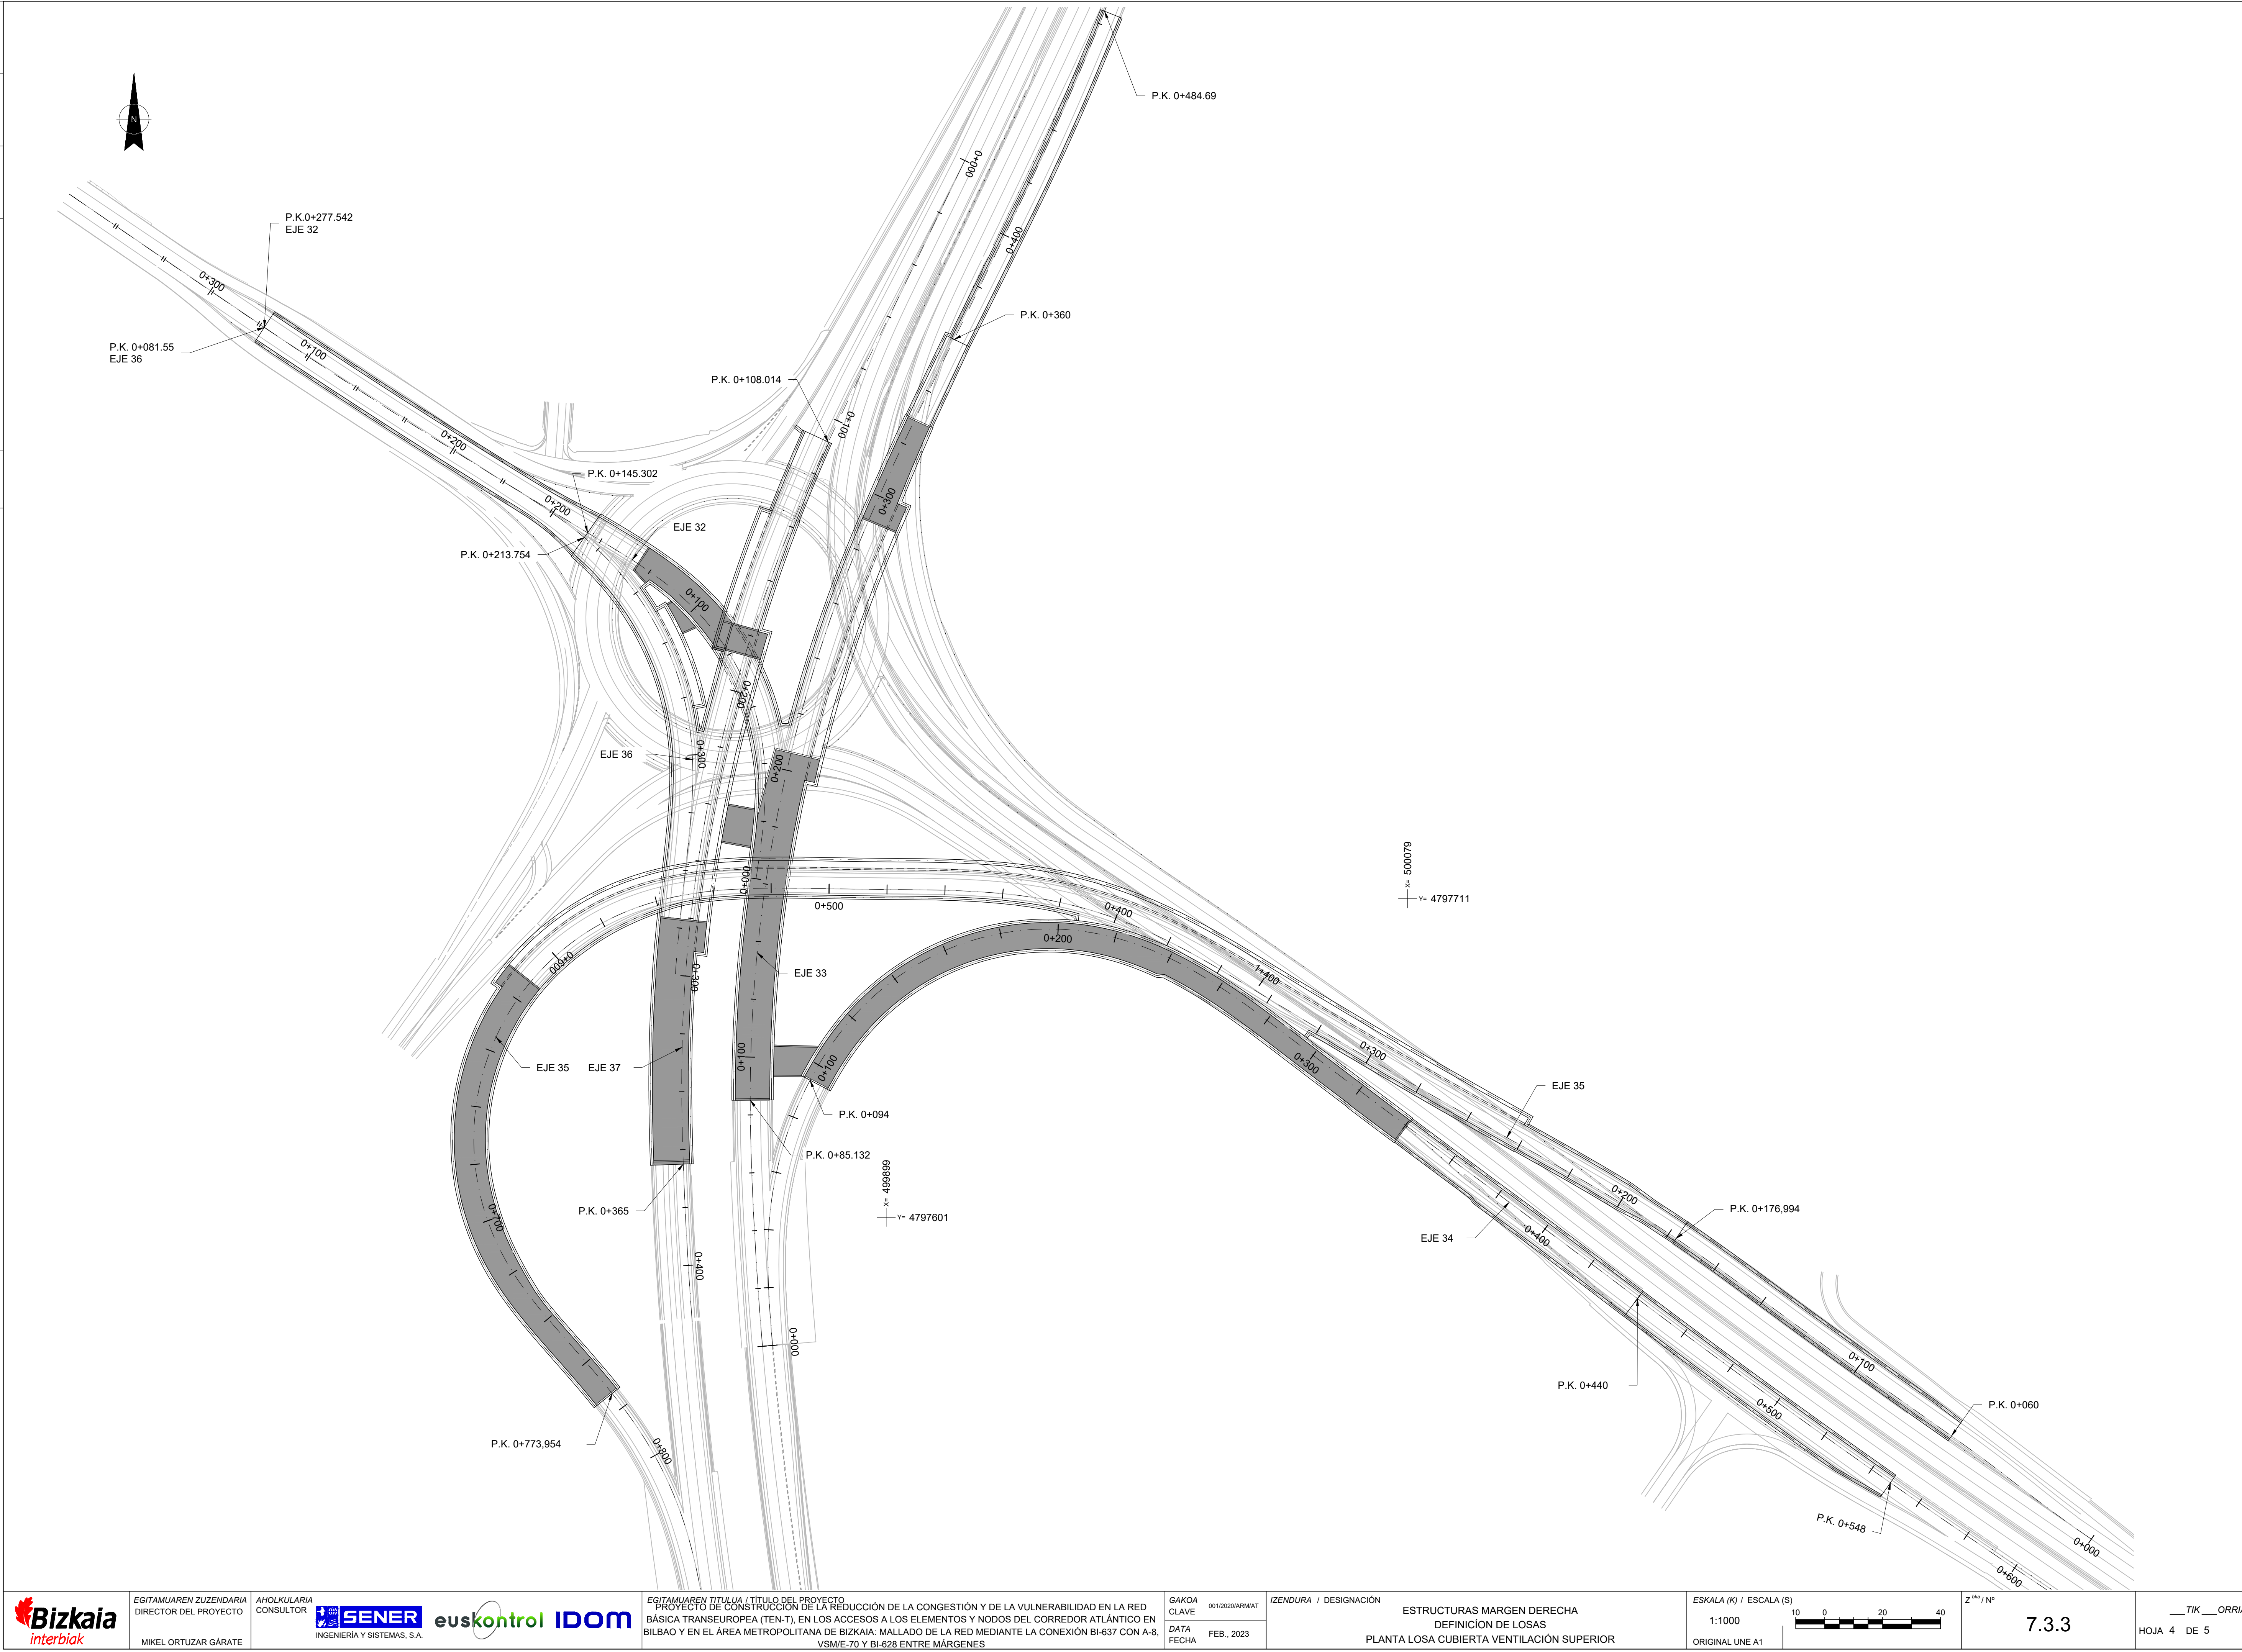

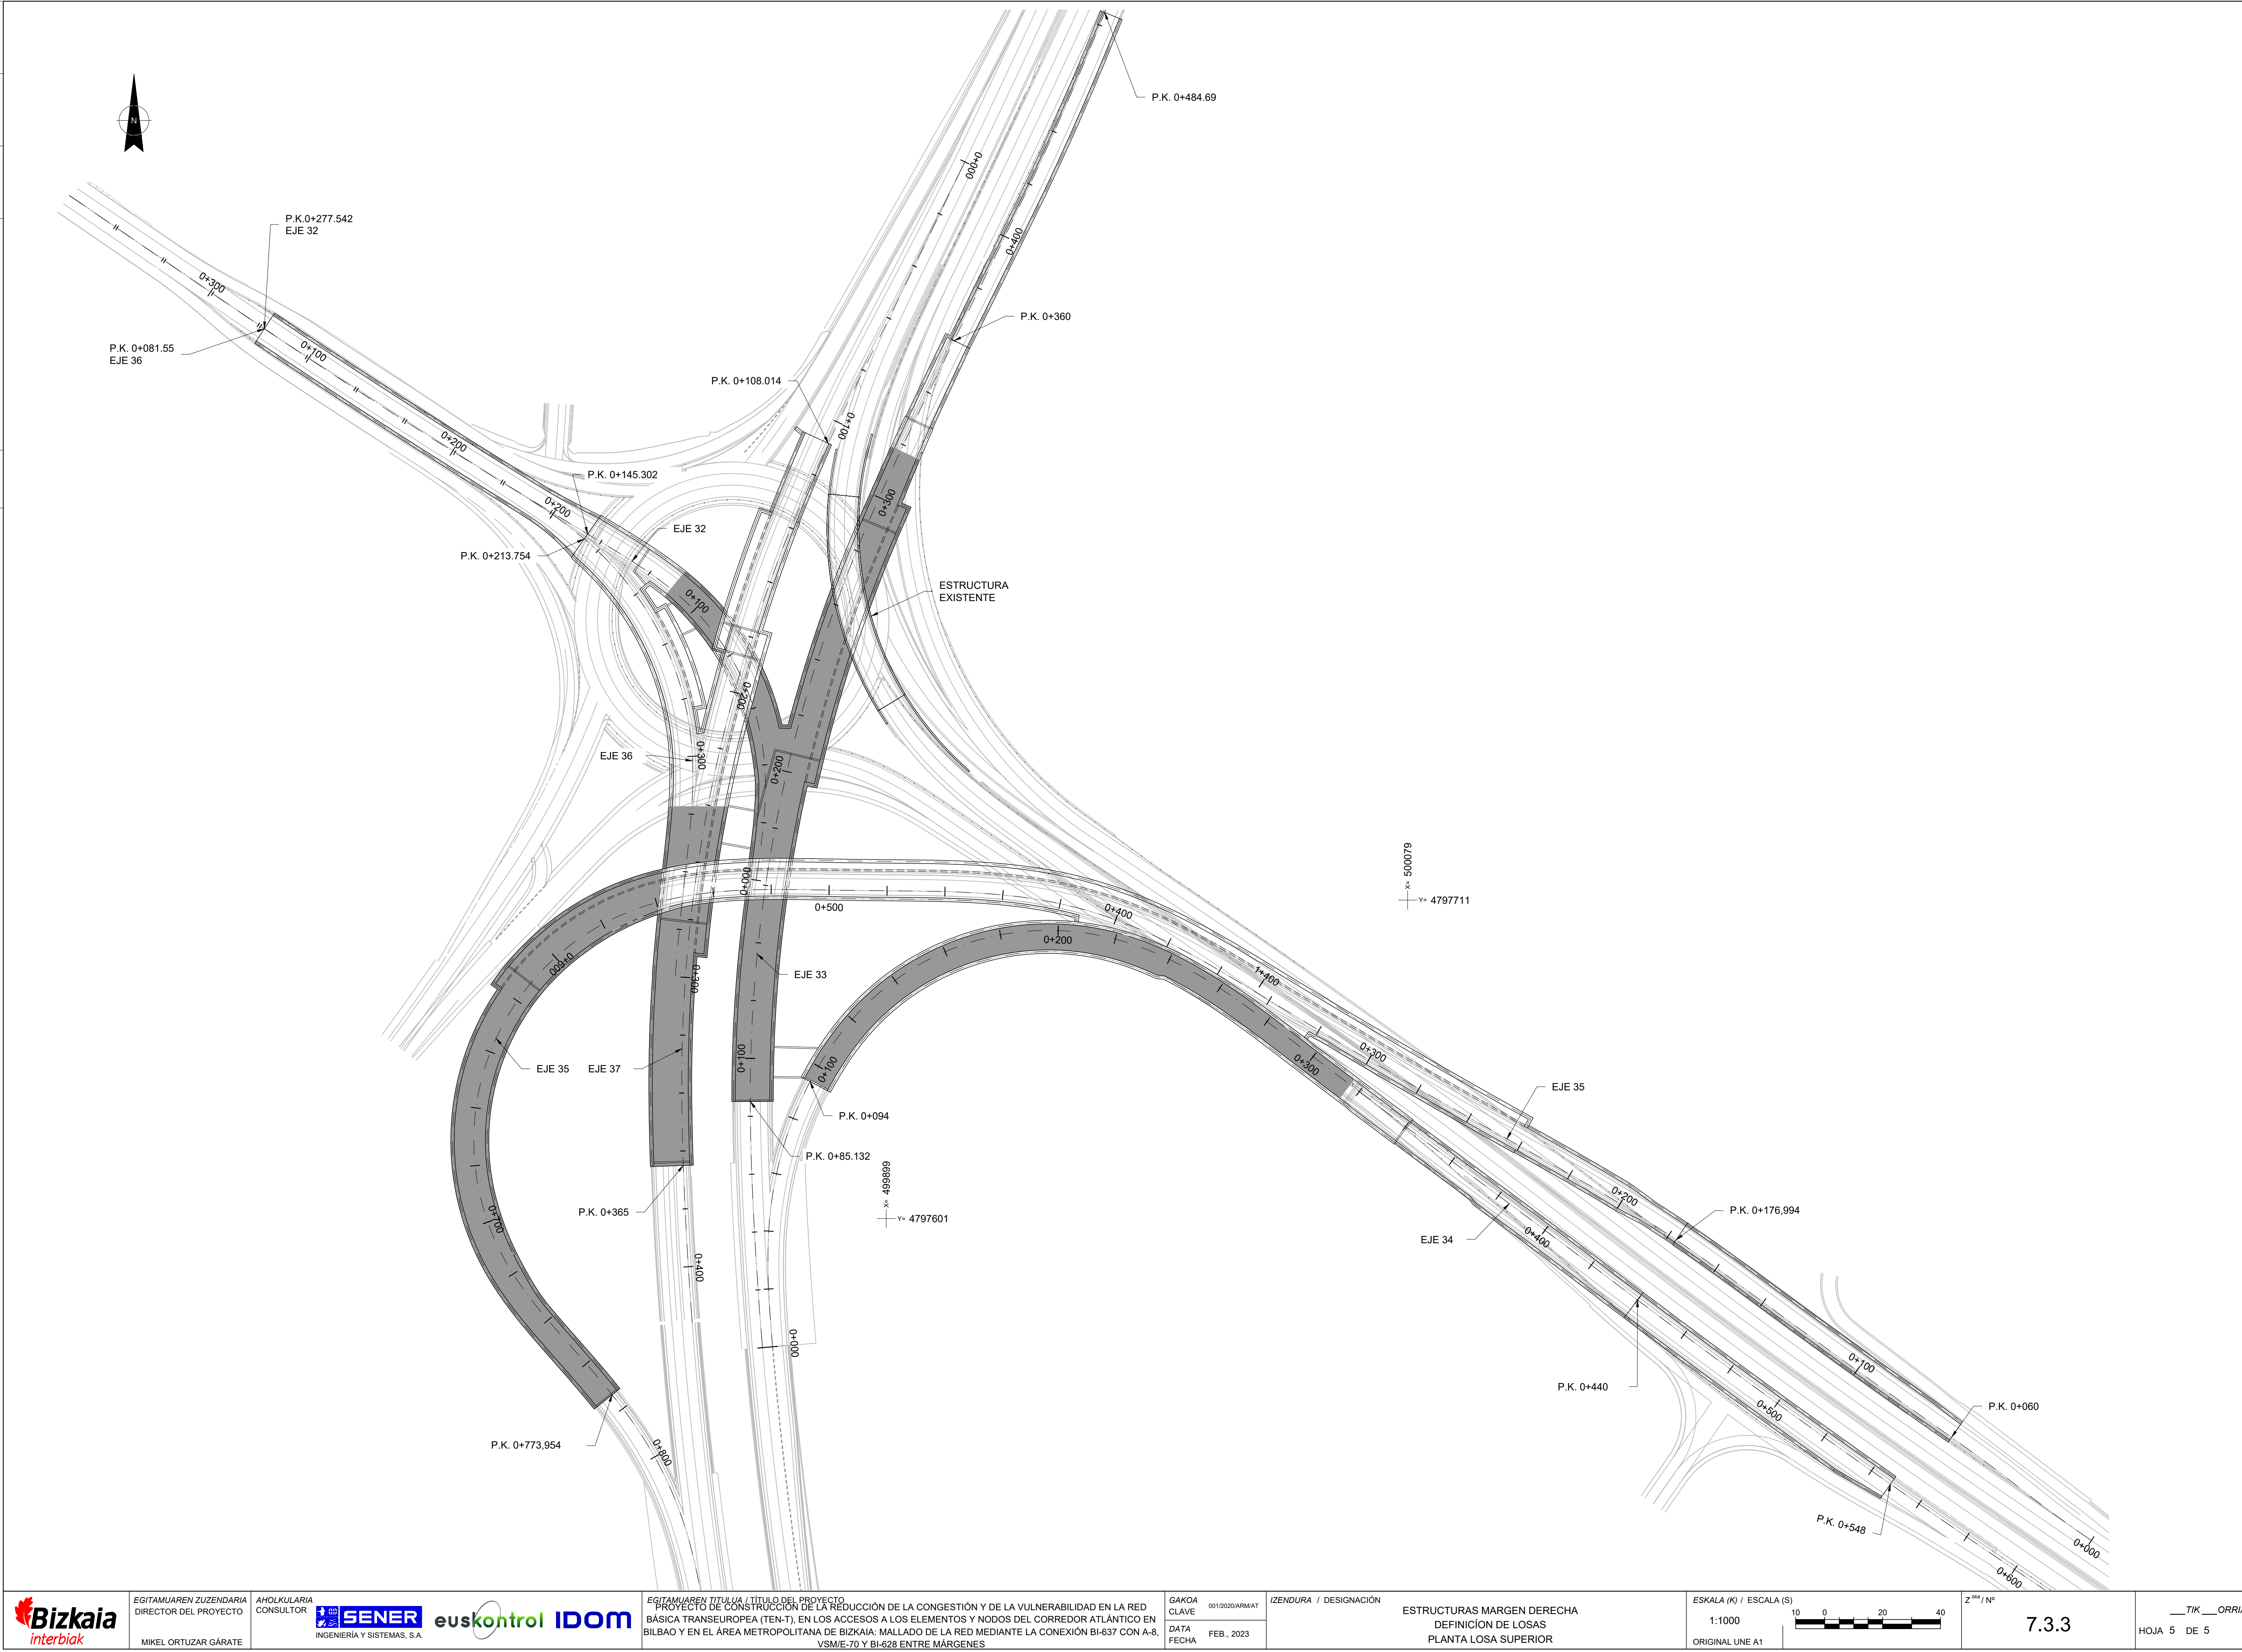


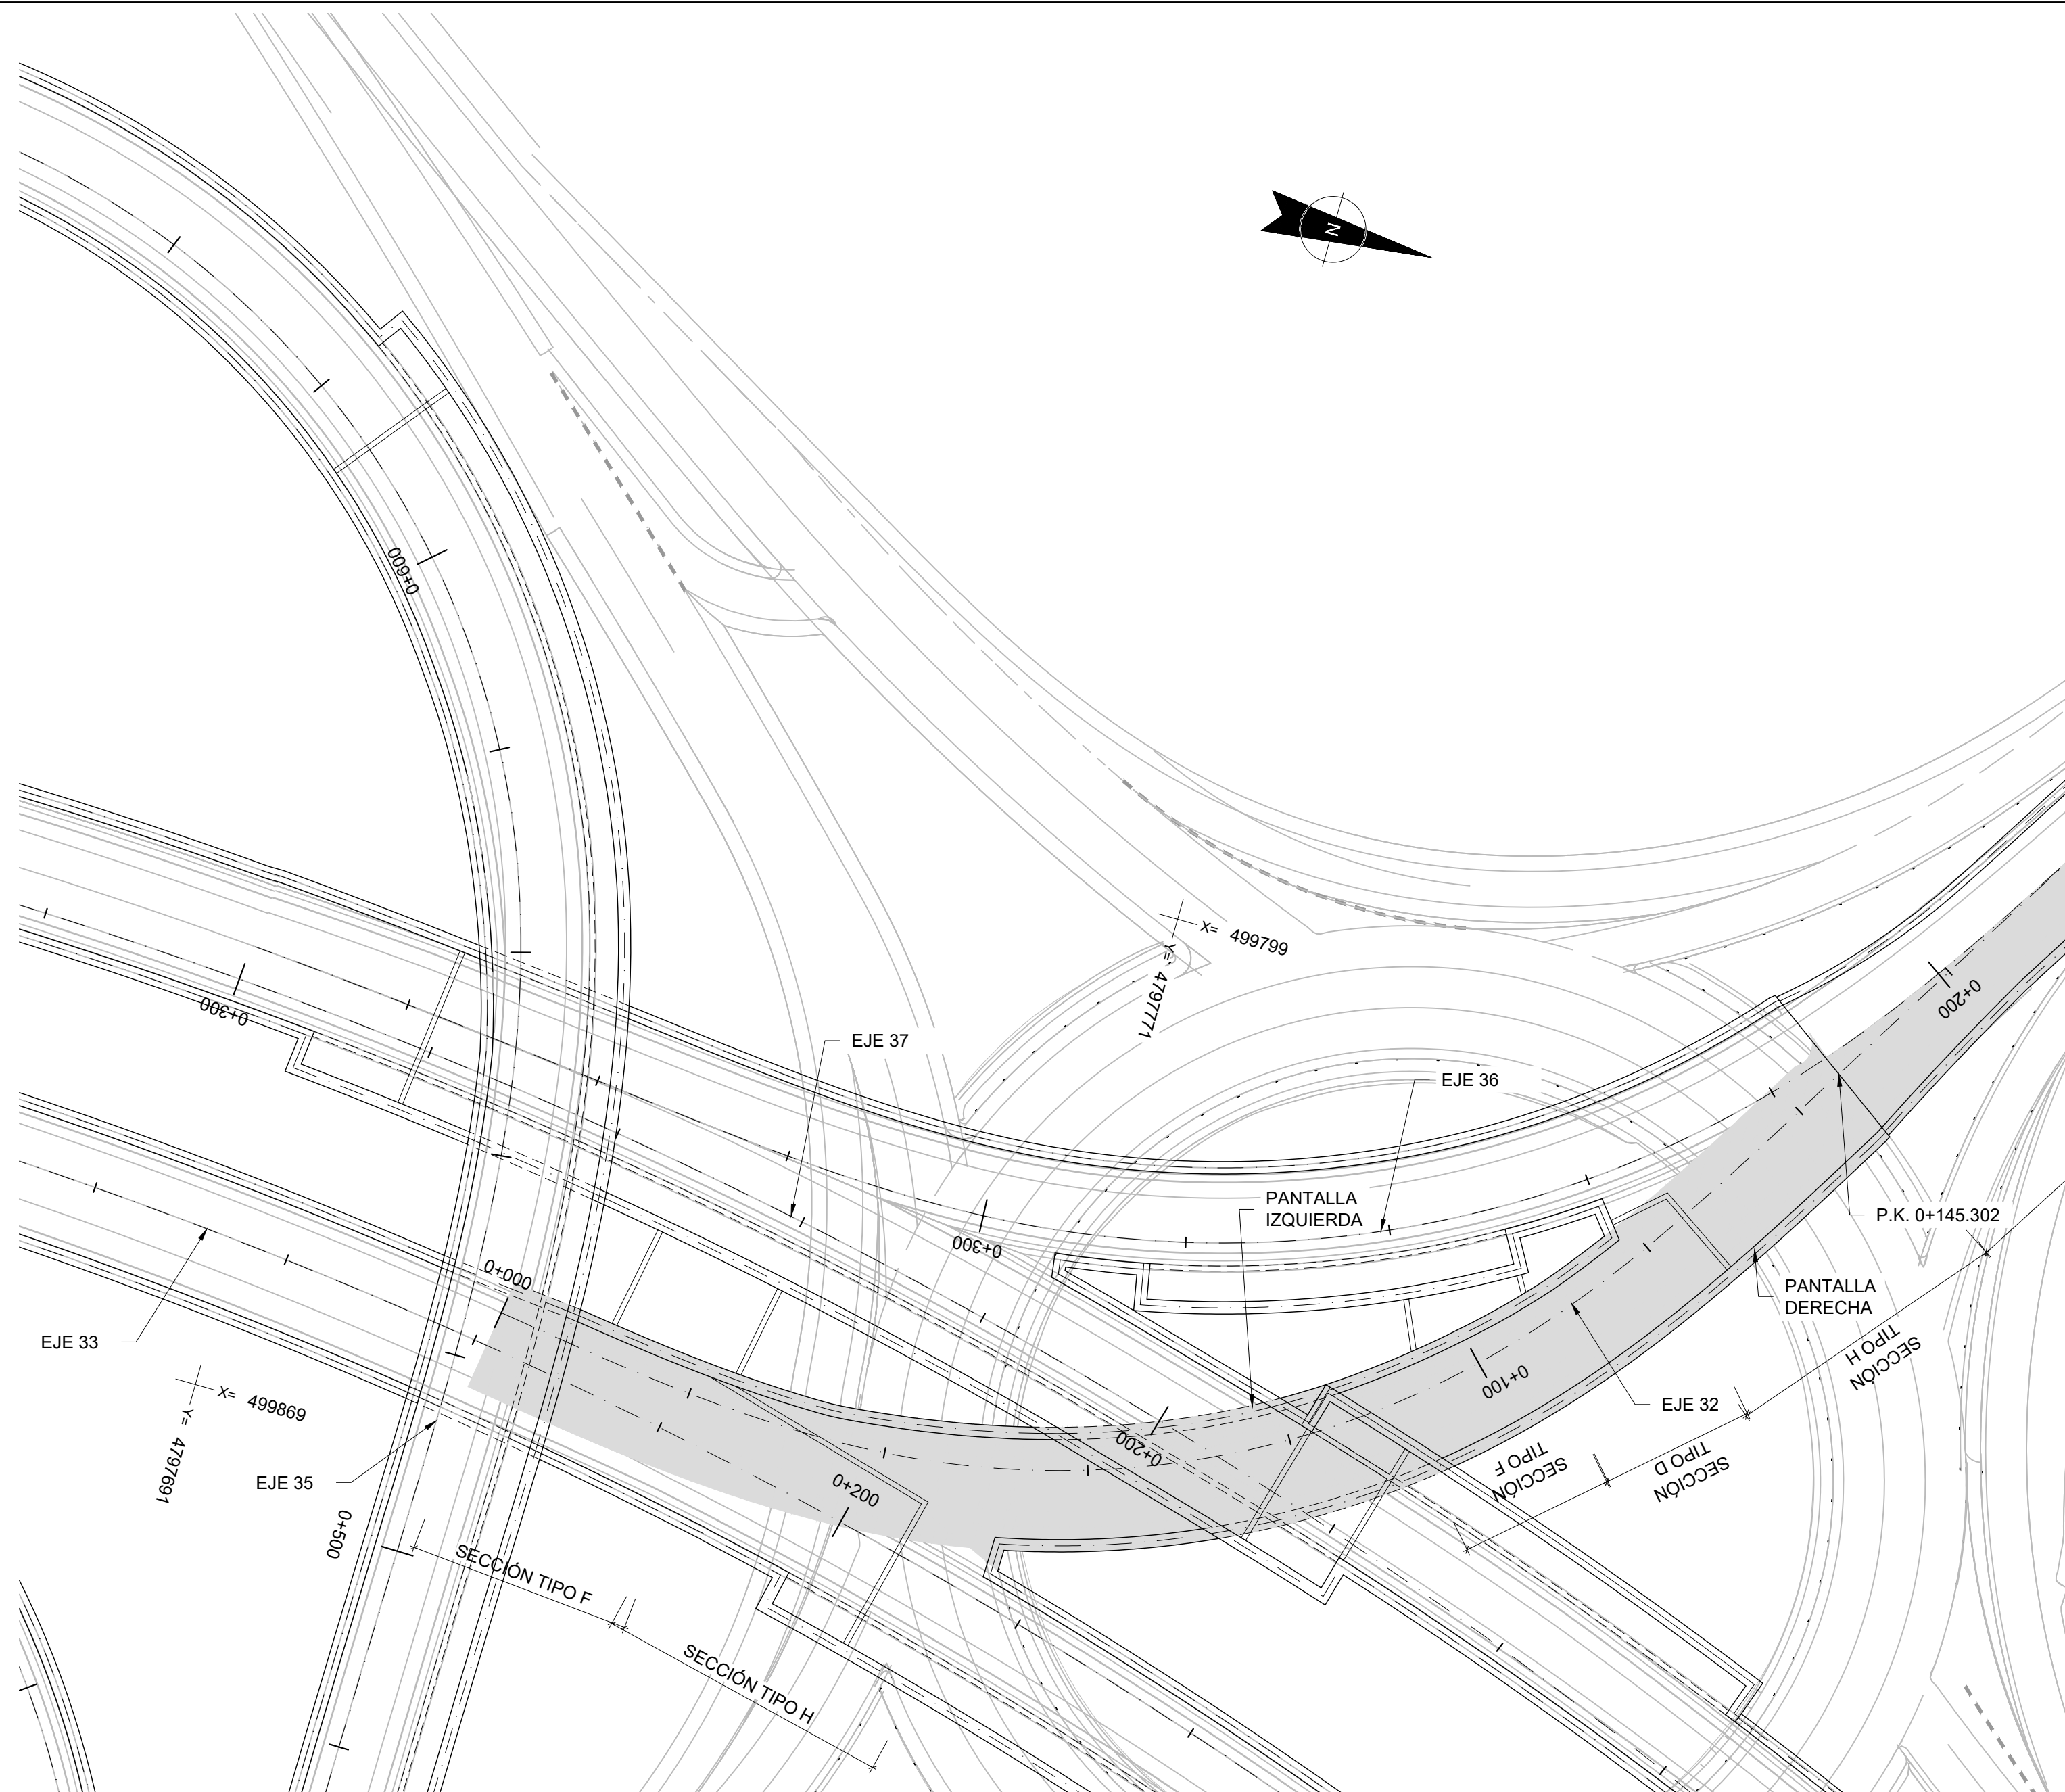


PLANTA

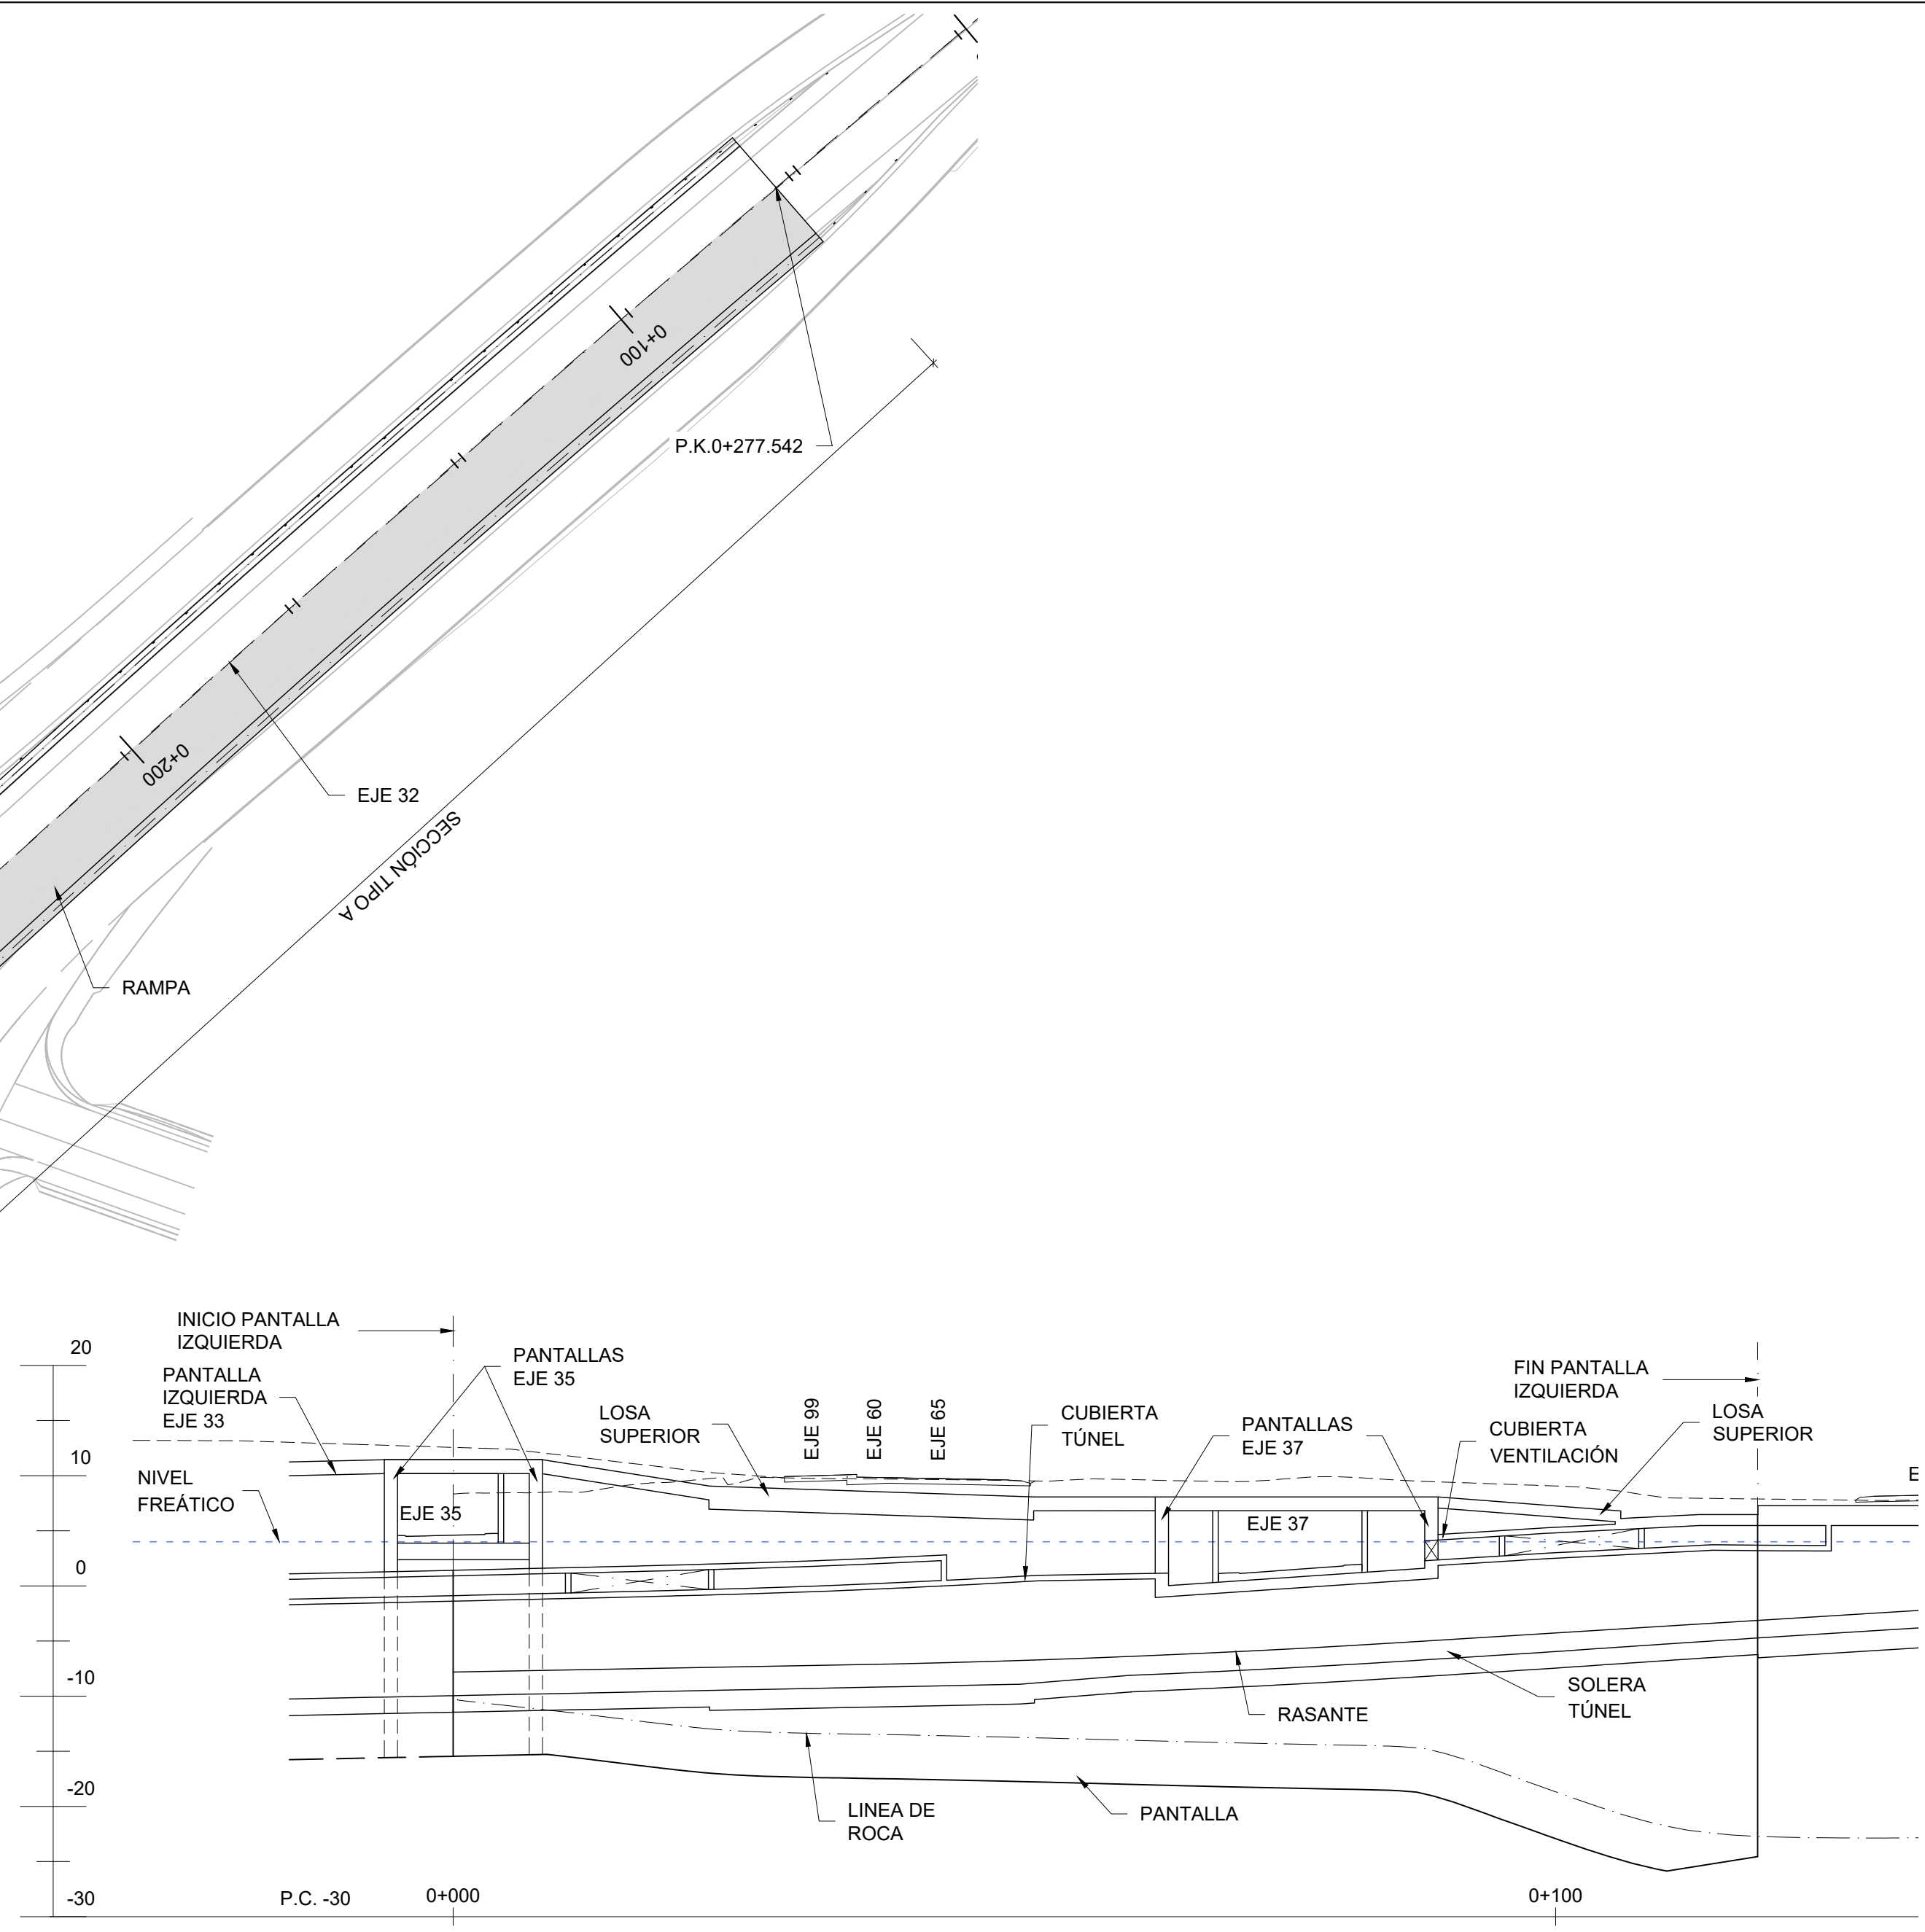


ALZADO PANTALLA IZQUIERDA

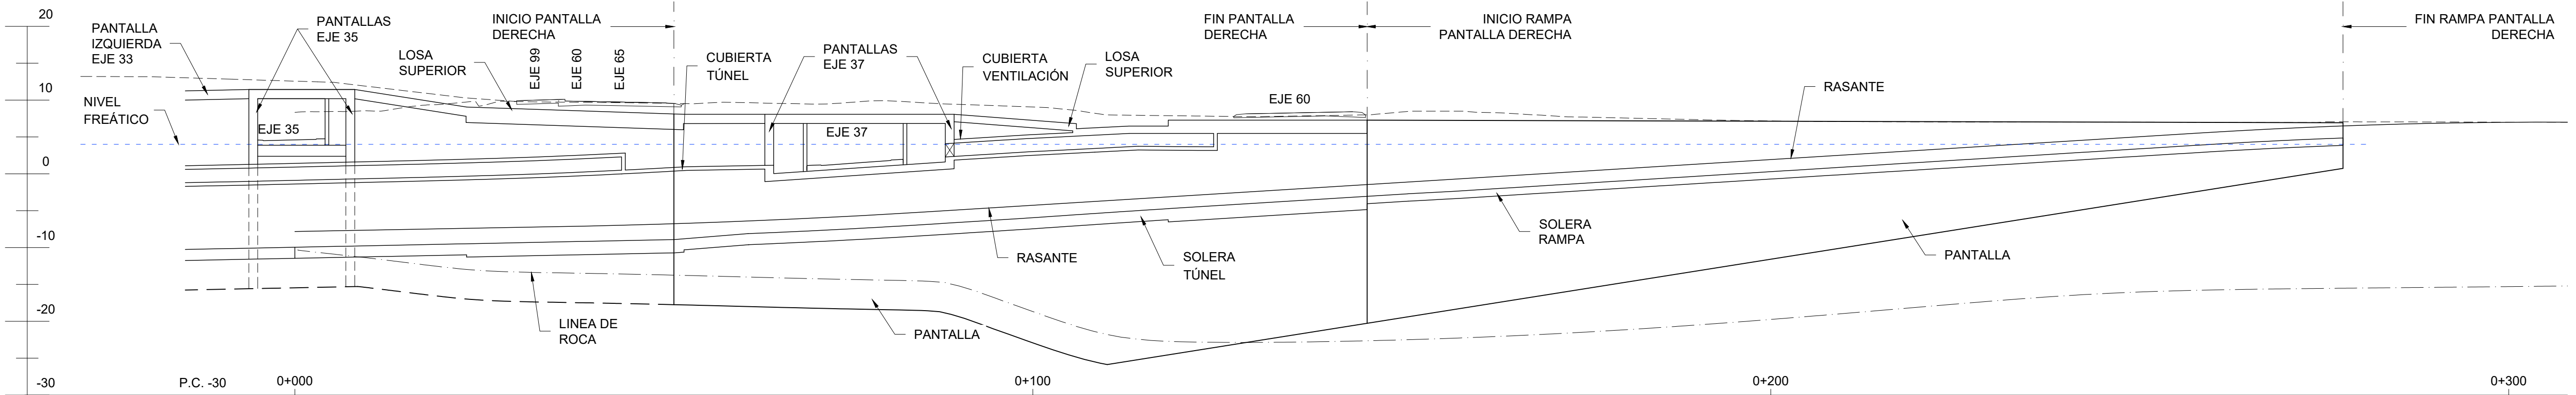


ALZADO PANTALLA DERECHA

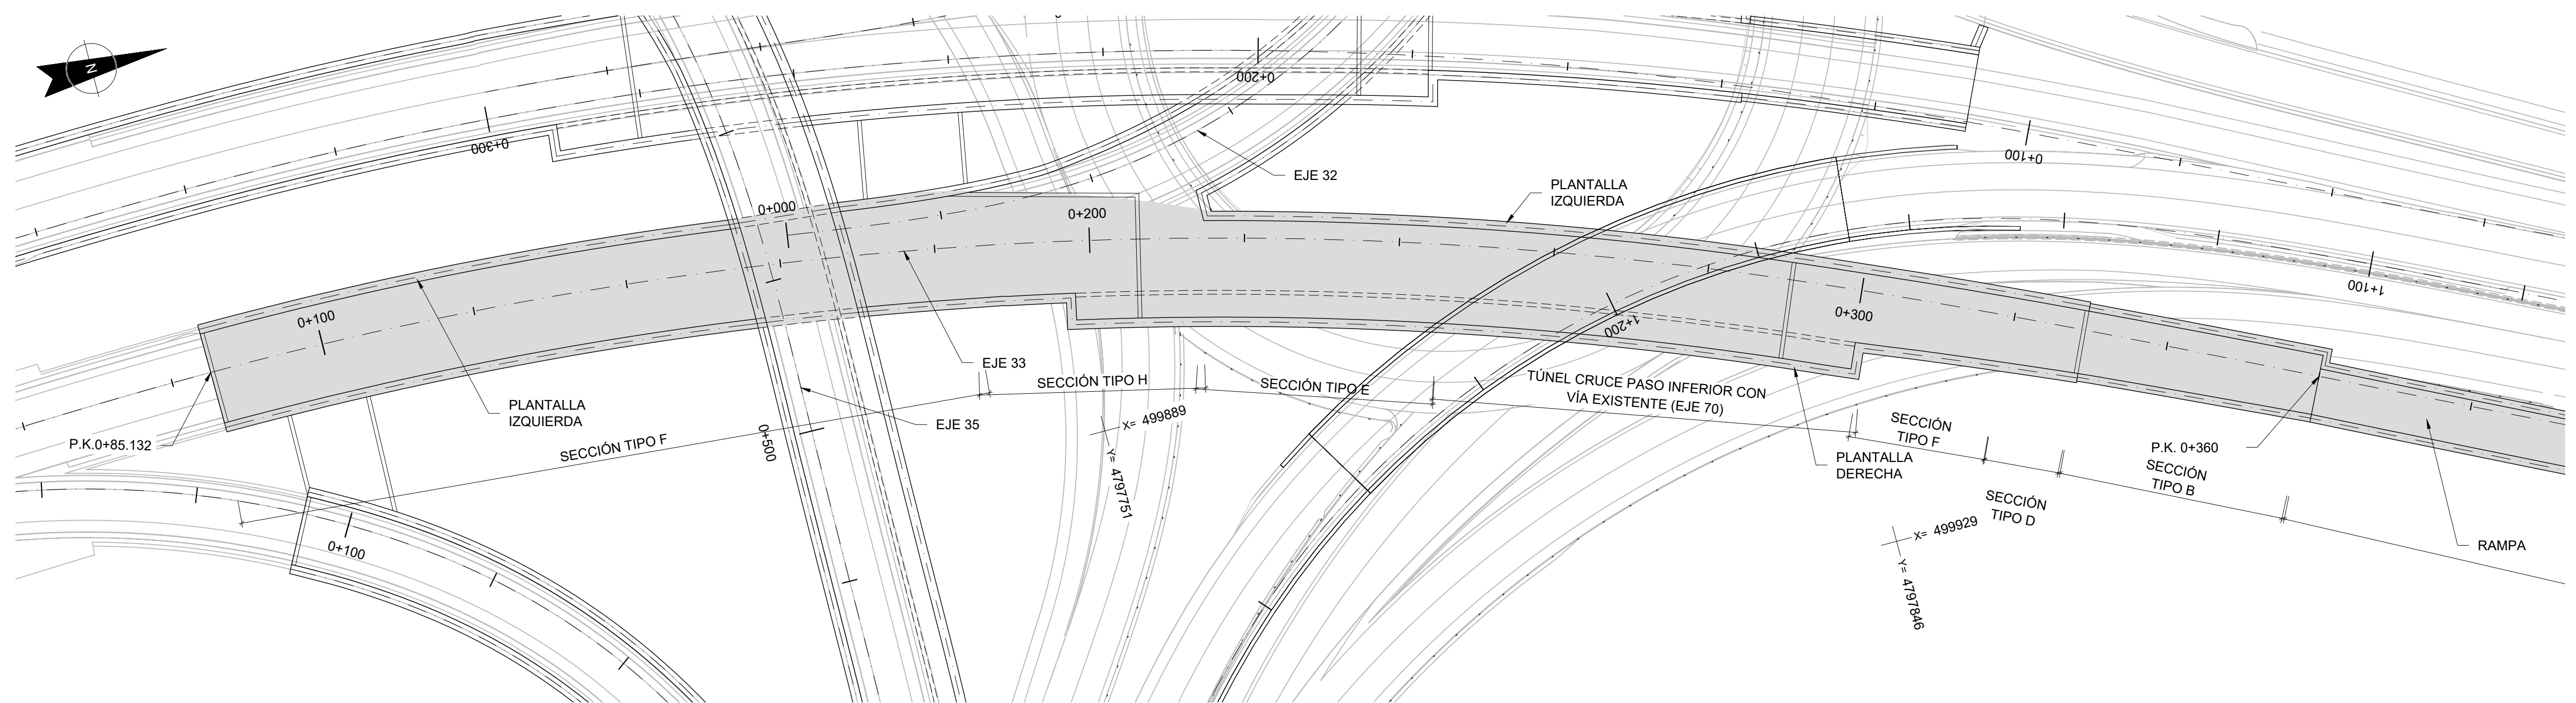


PLANTA

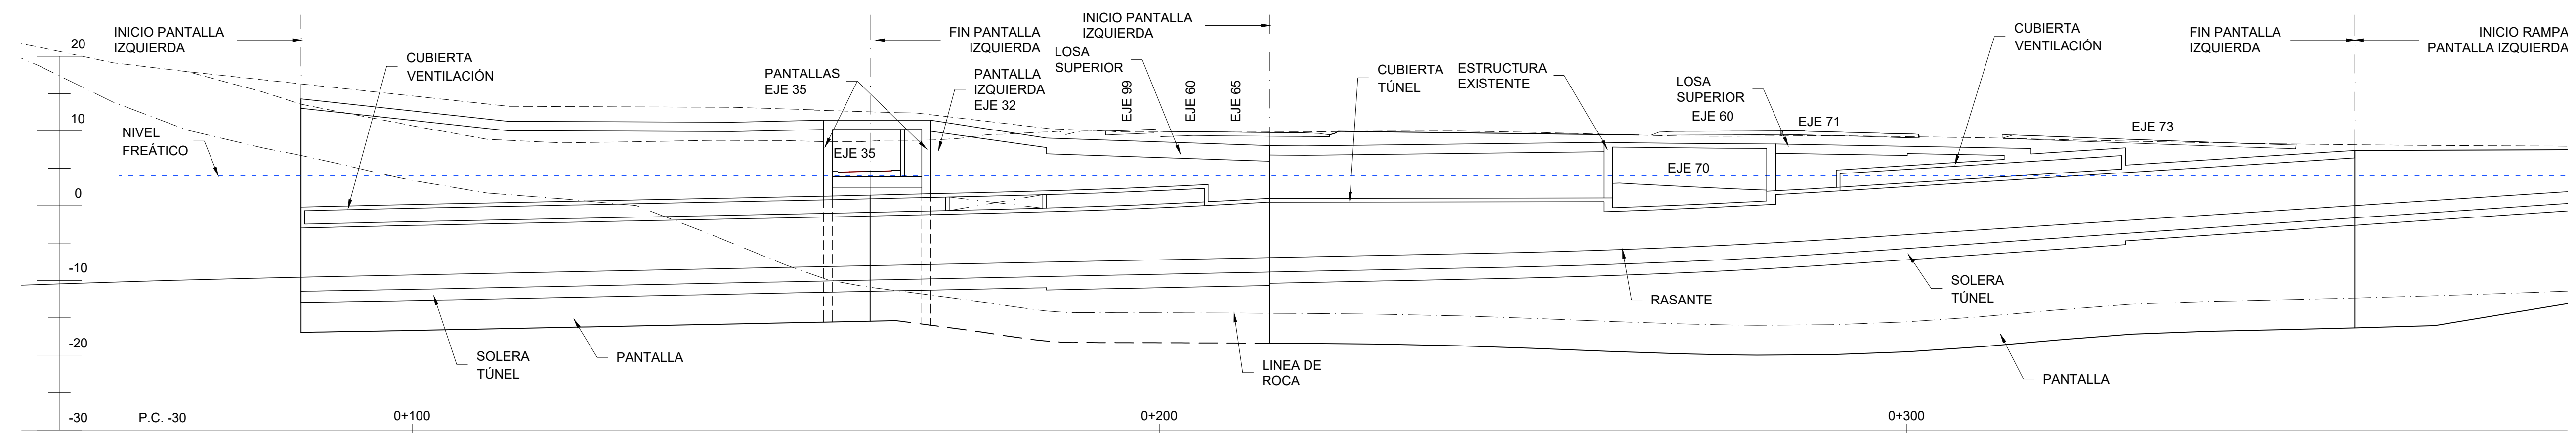


ALZADO PANTALLA IZQUIERDA

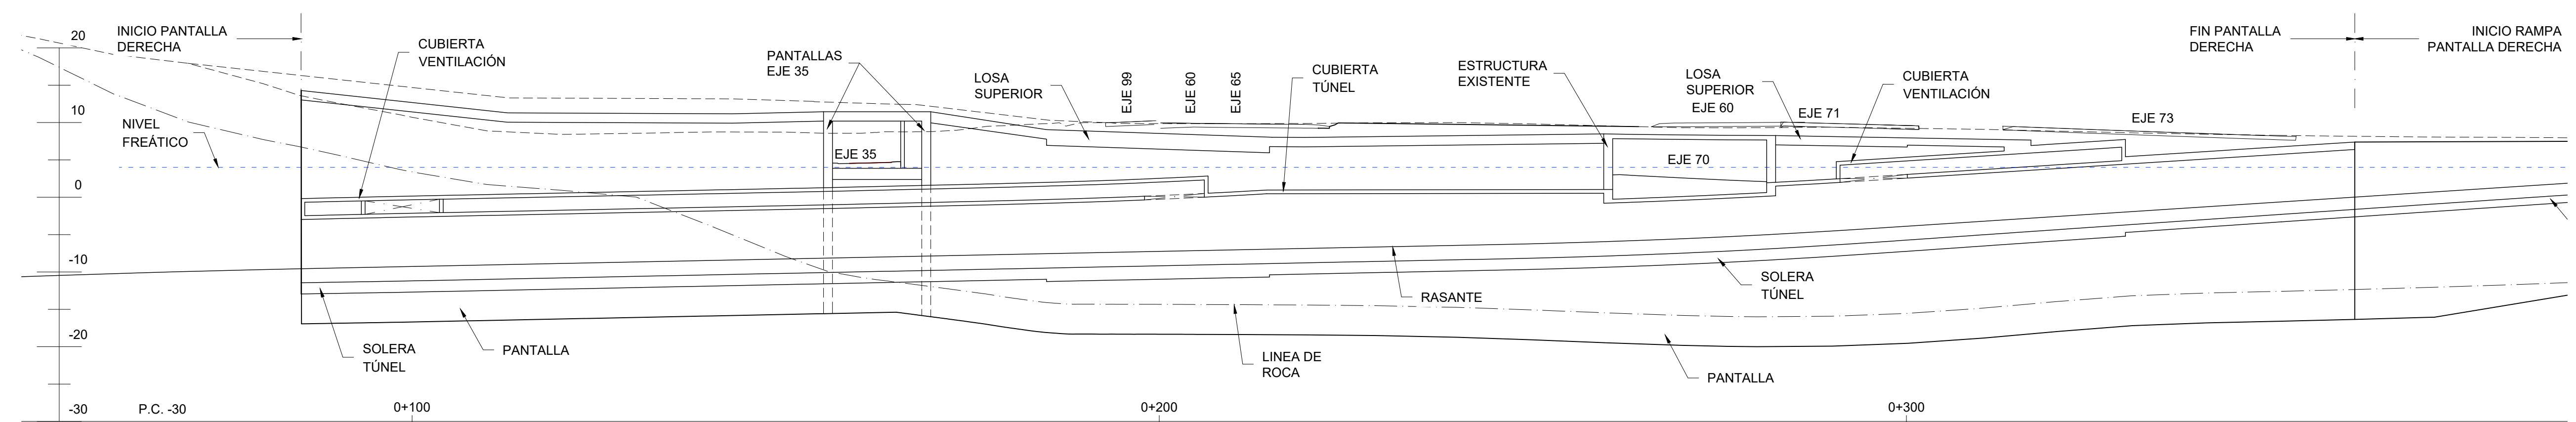


ALZADO PANTALLA DERECHA

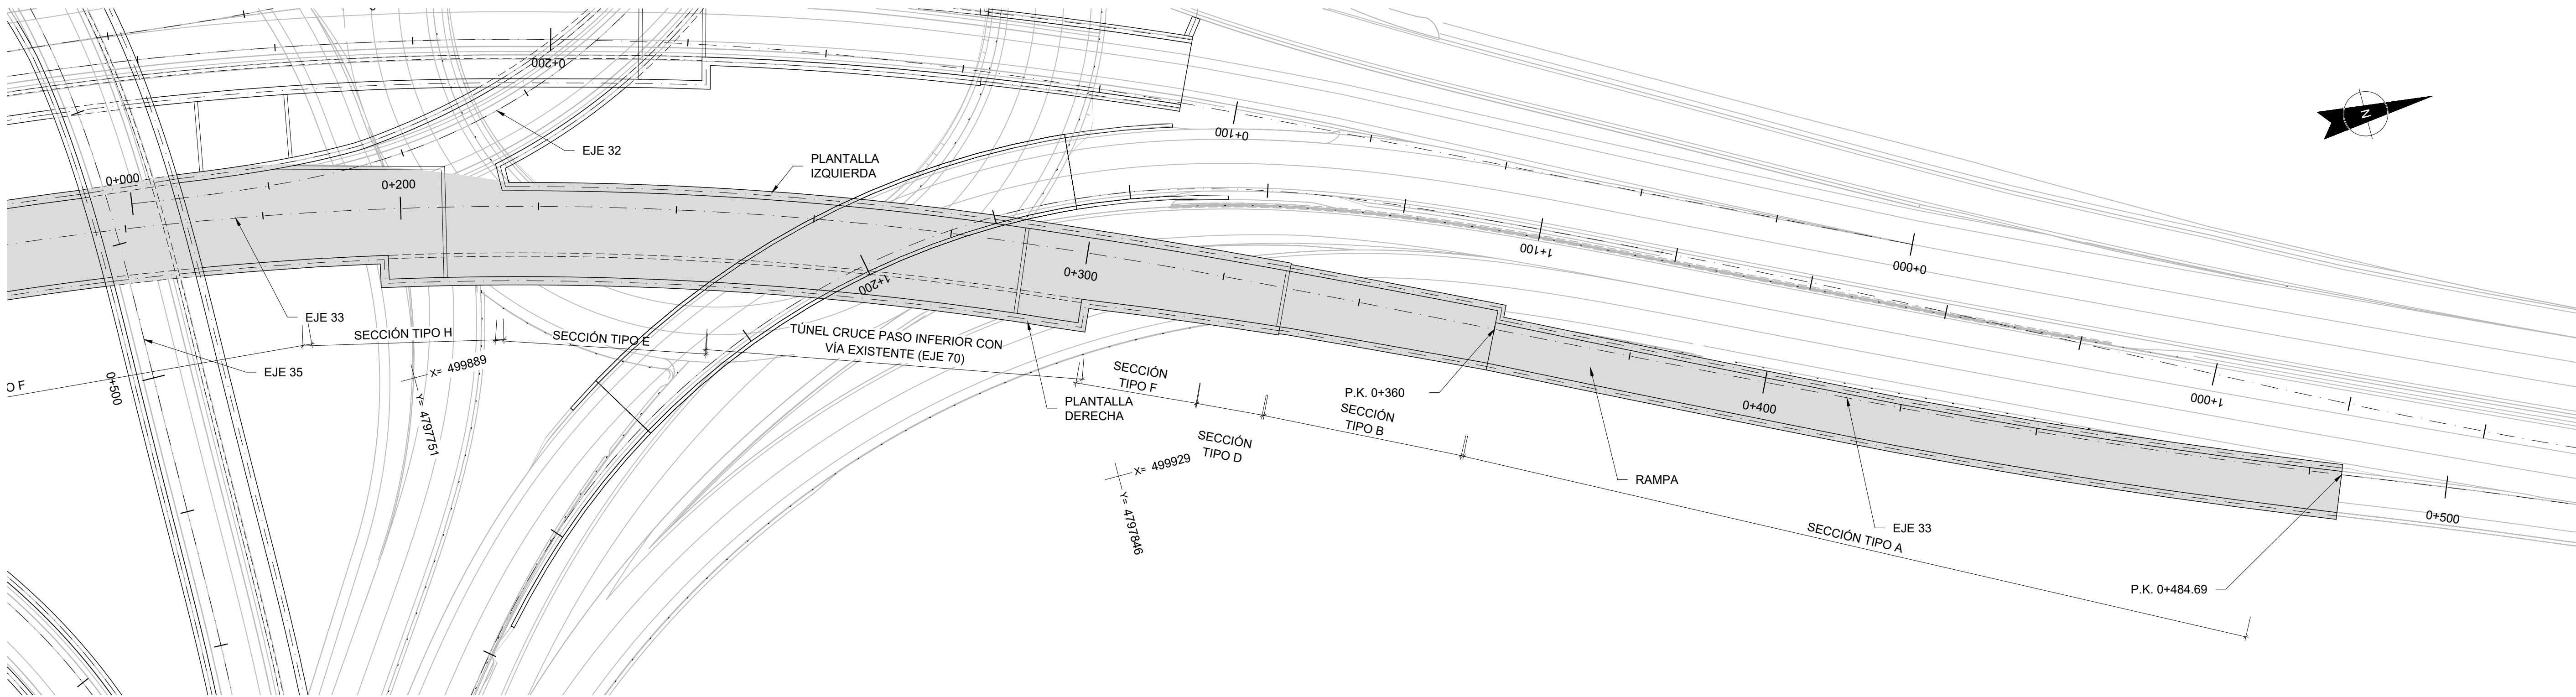


PLANTA

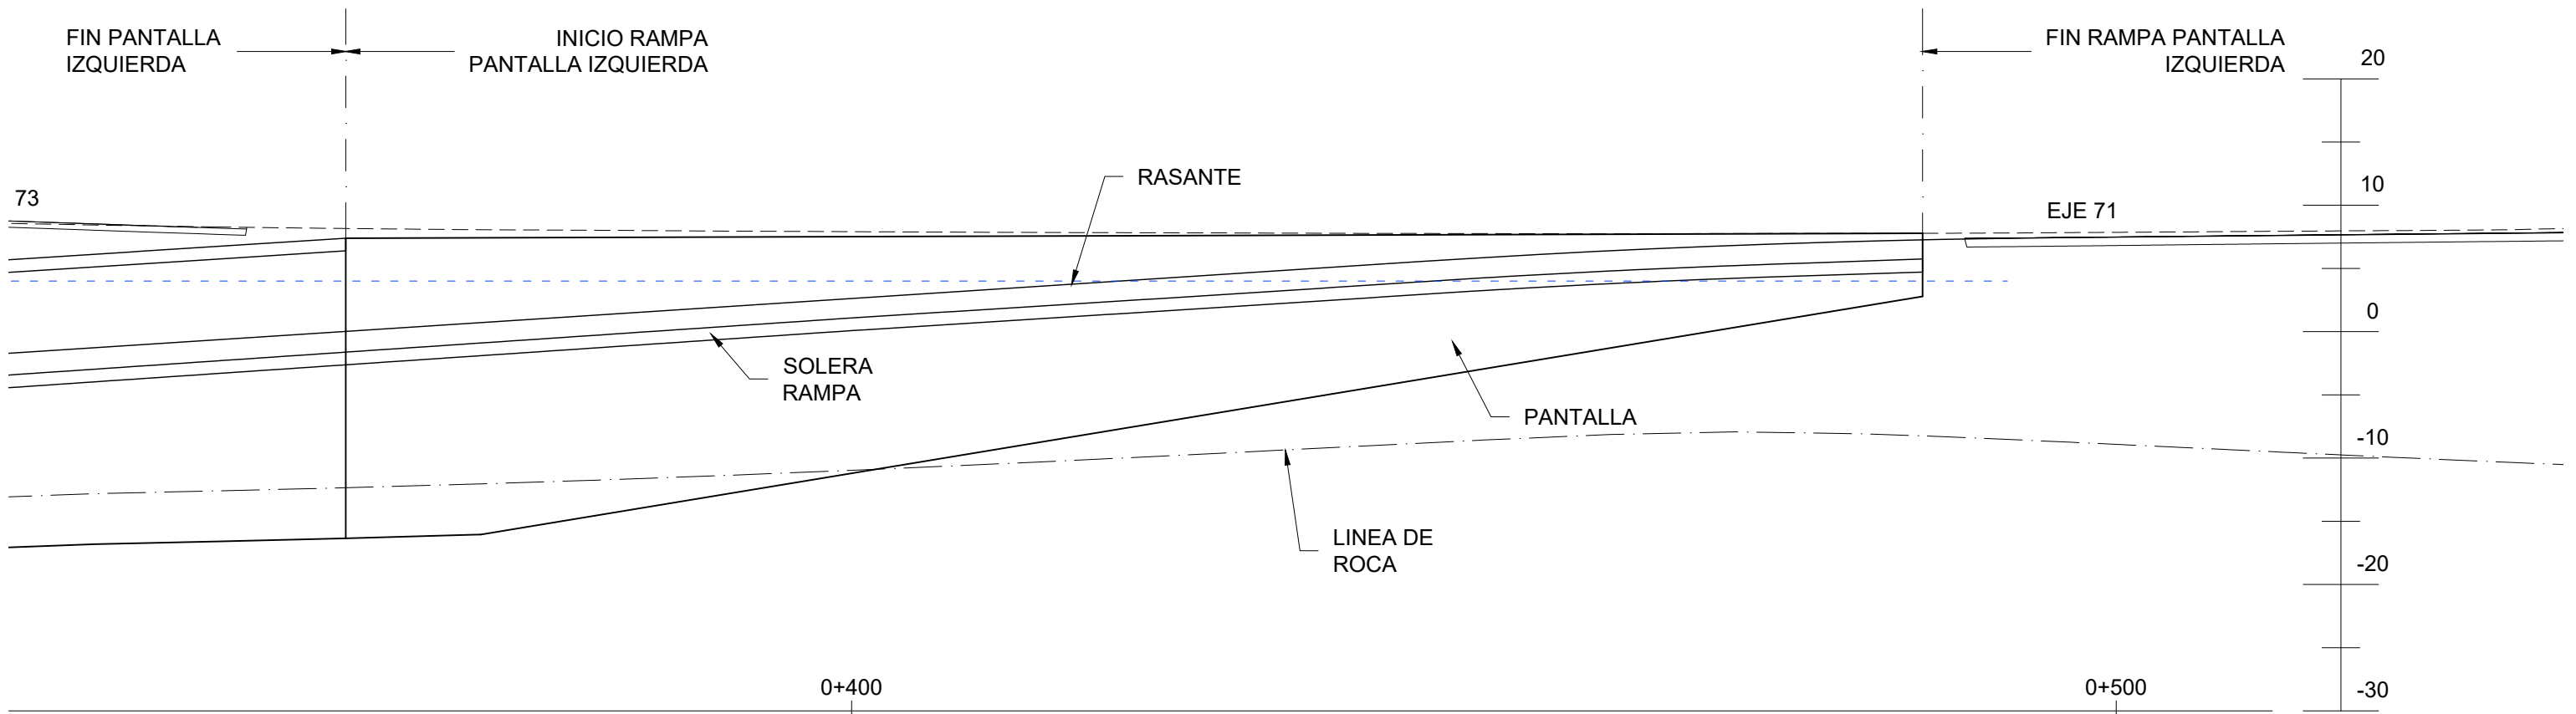


ALZADO RAMPA PANTALLA IZQUIERDA

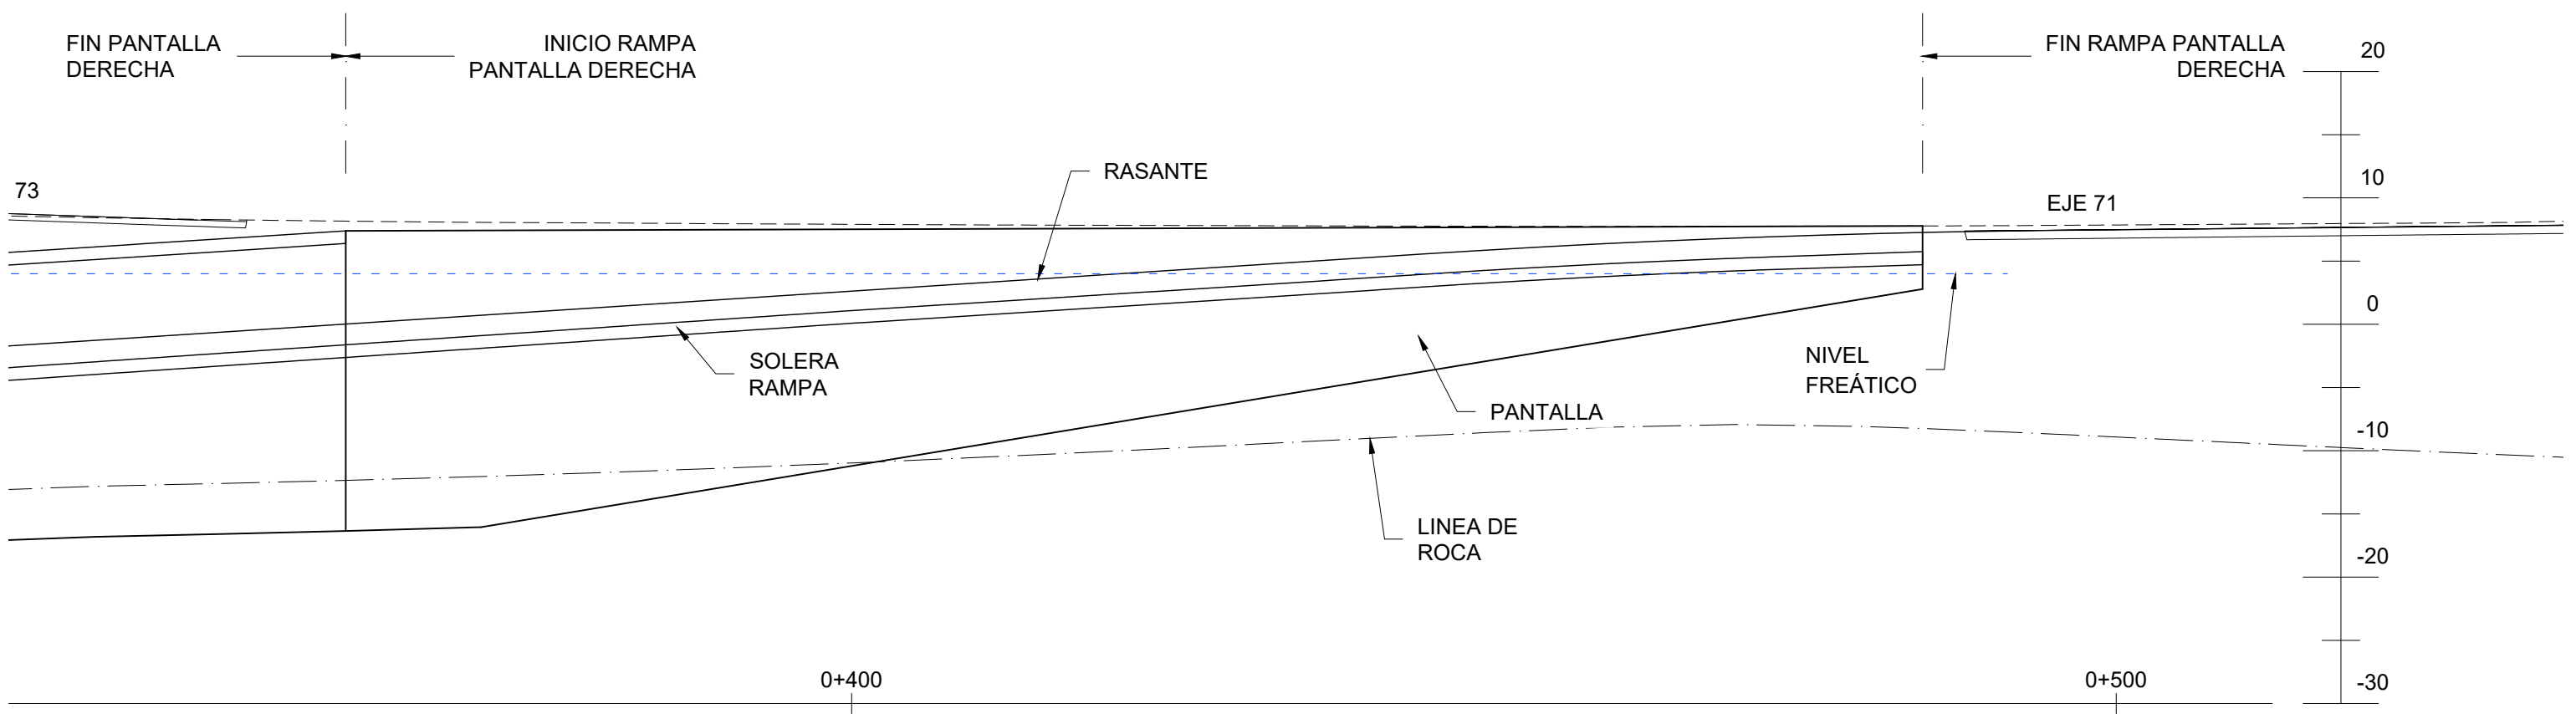


ALZADO RAMPA PANTALLA DERECHA

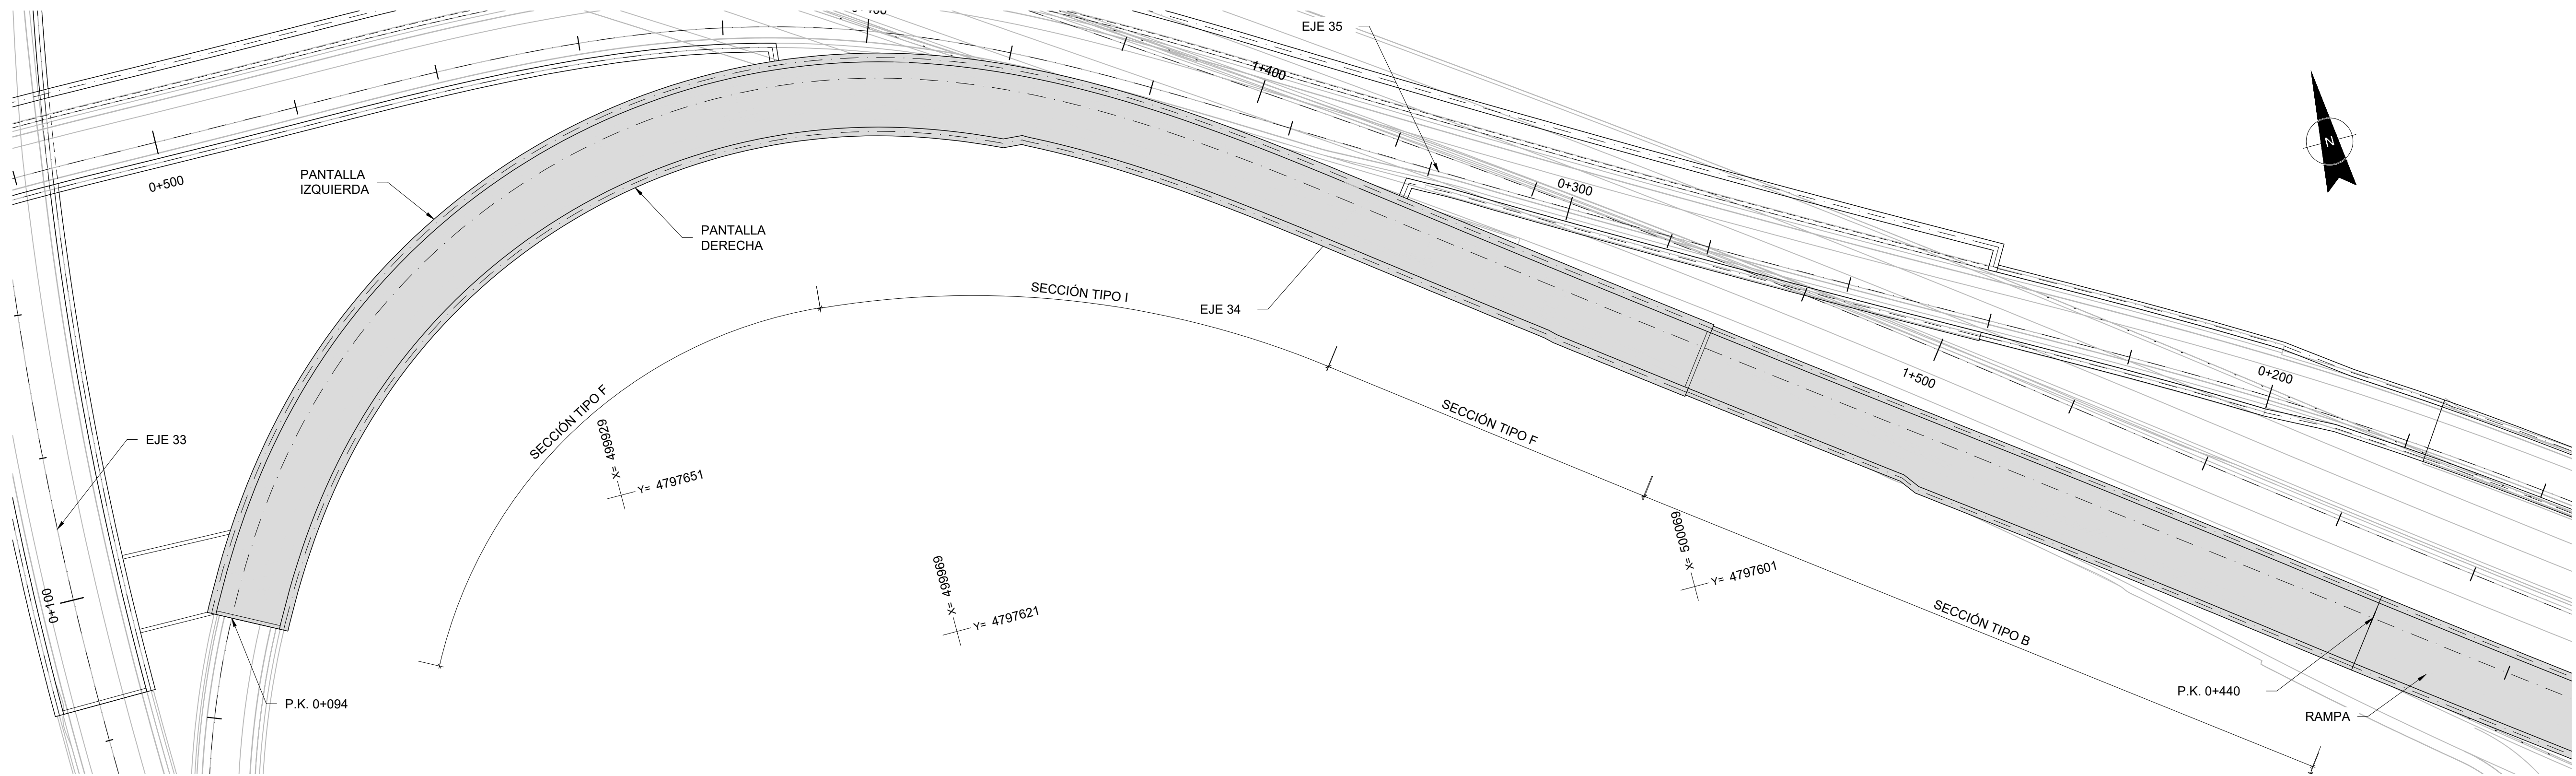


PLANTA

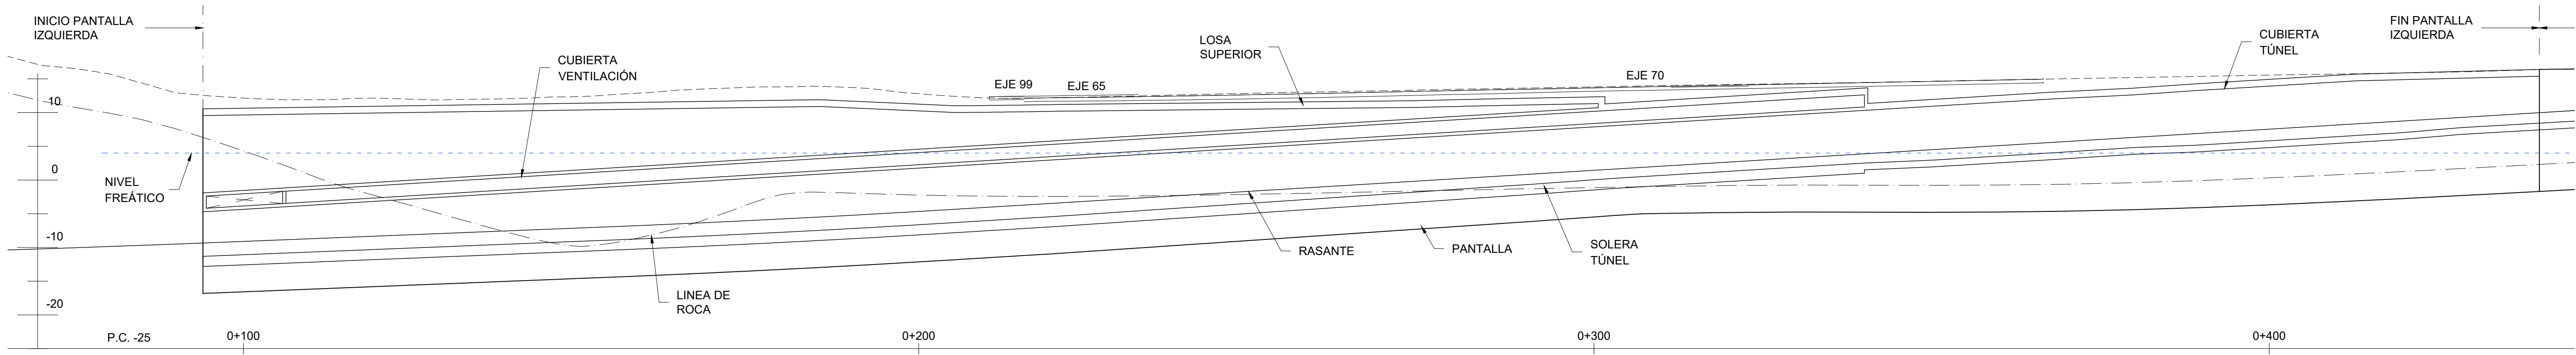


ALZADO PANTALLA IZQUIERDA

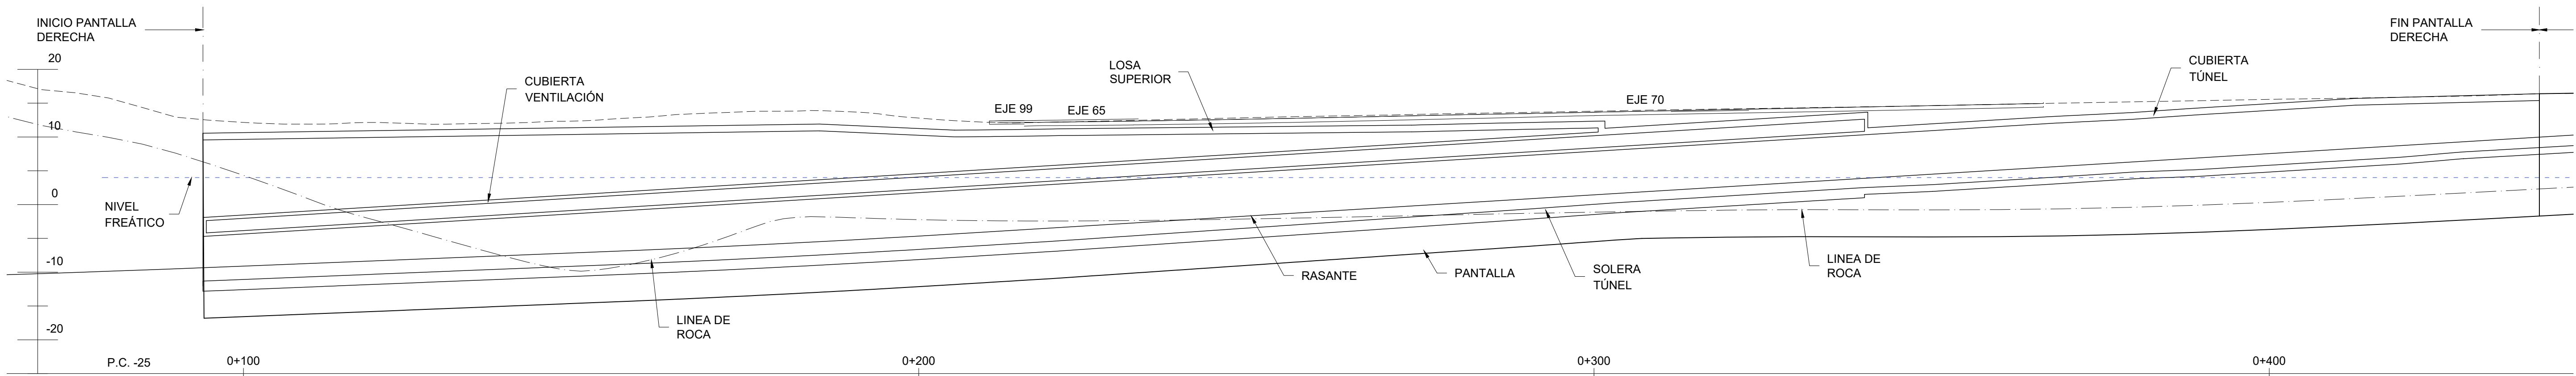


ALZADO PANTALLA DERECHA

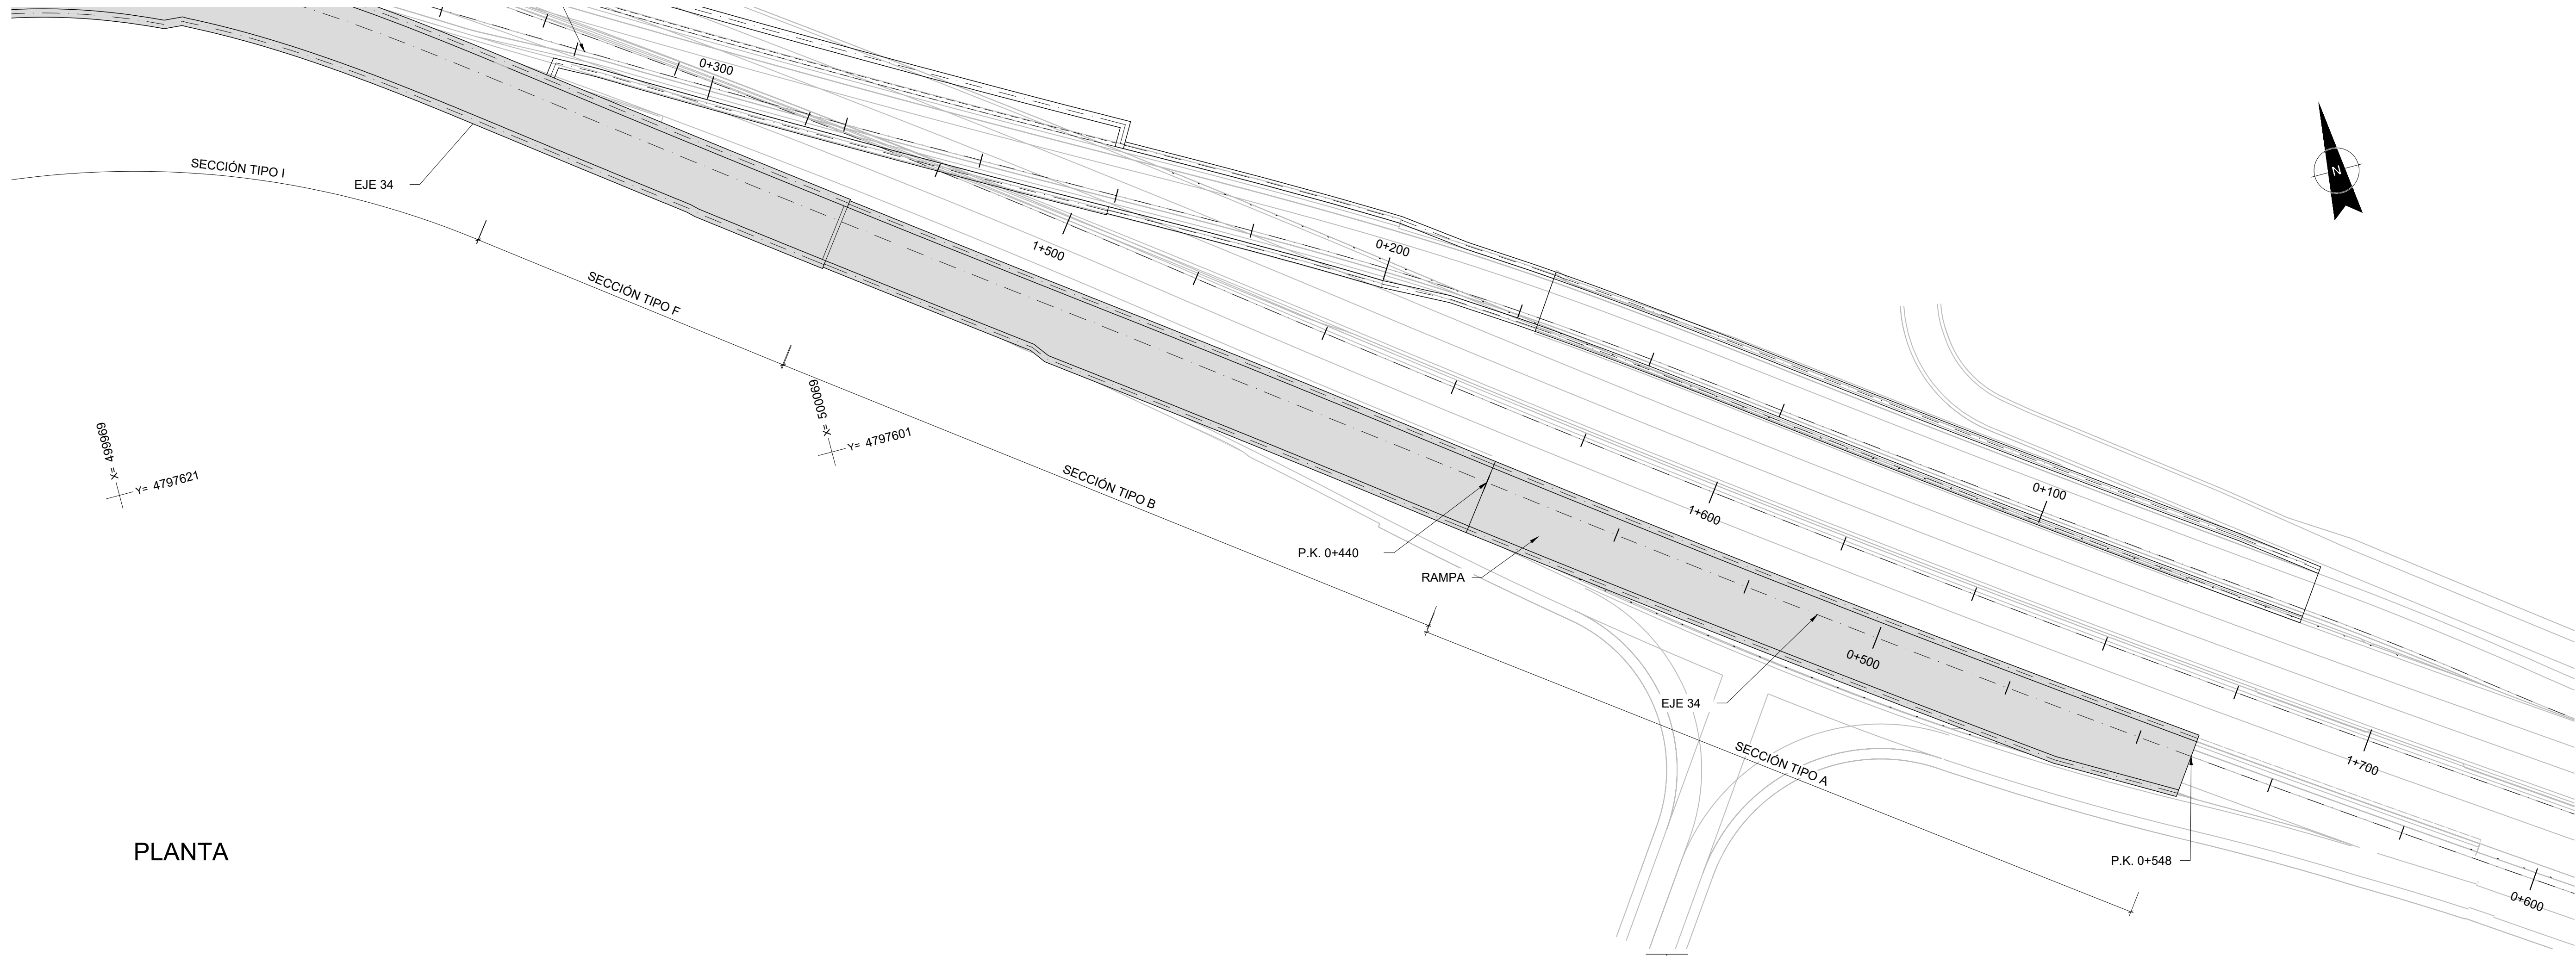

PLANTA

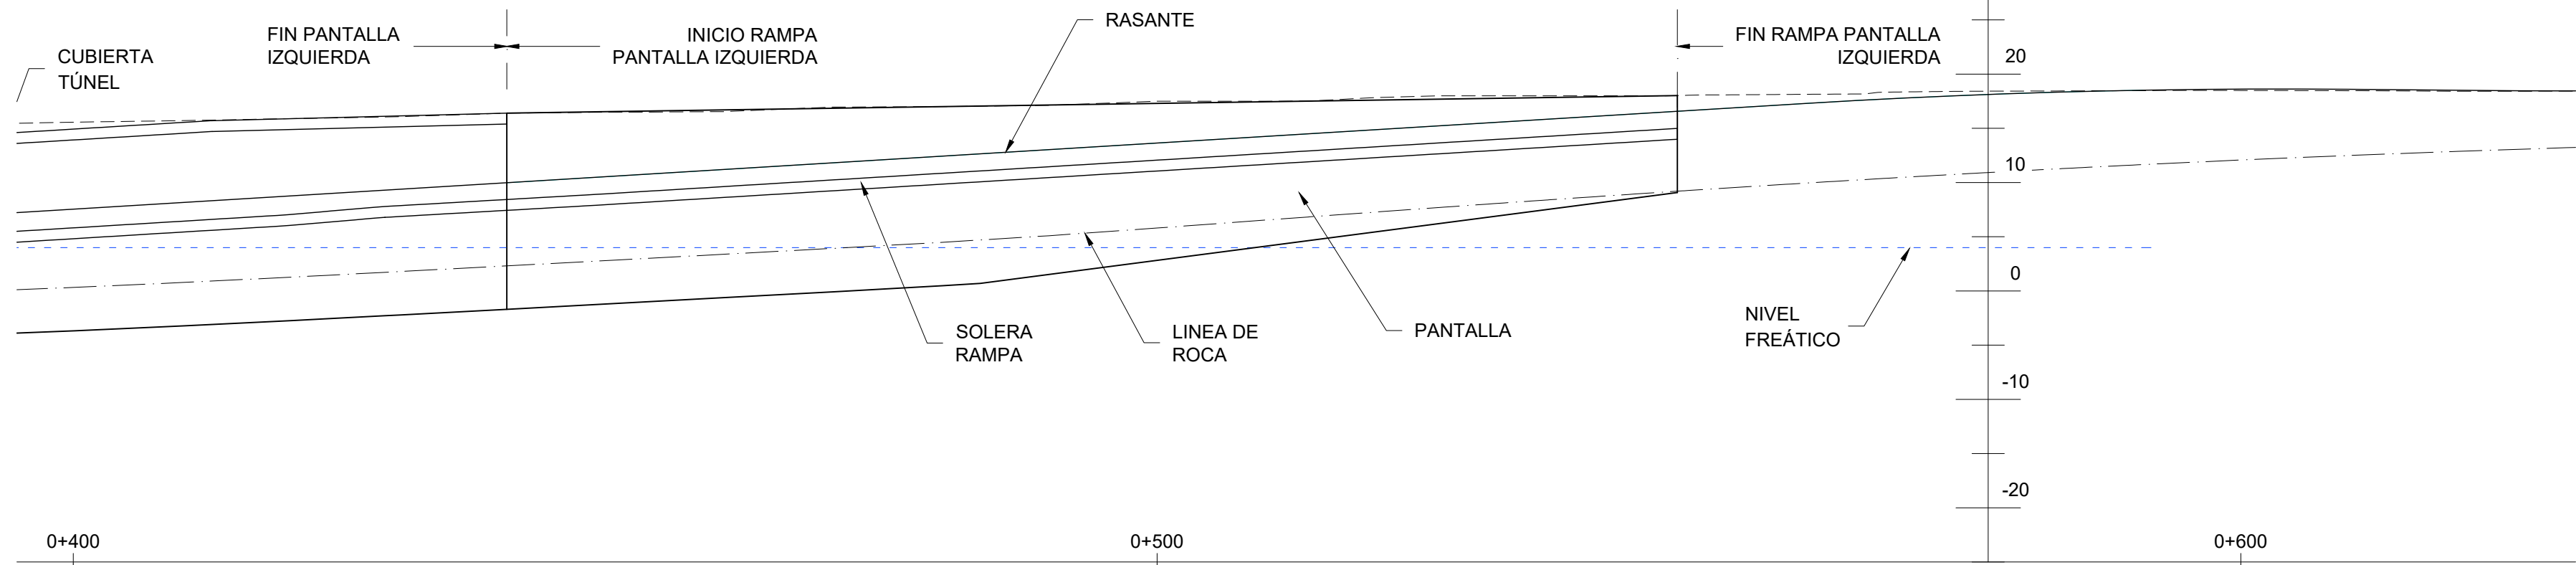


ALZADO RAMPA PANTALLA IZQUIERDA

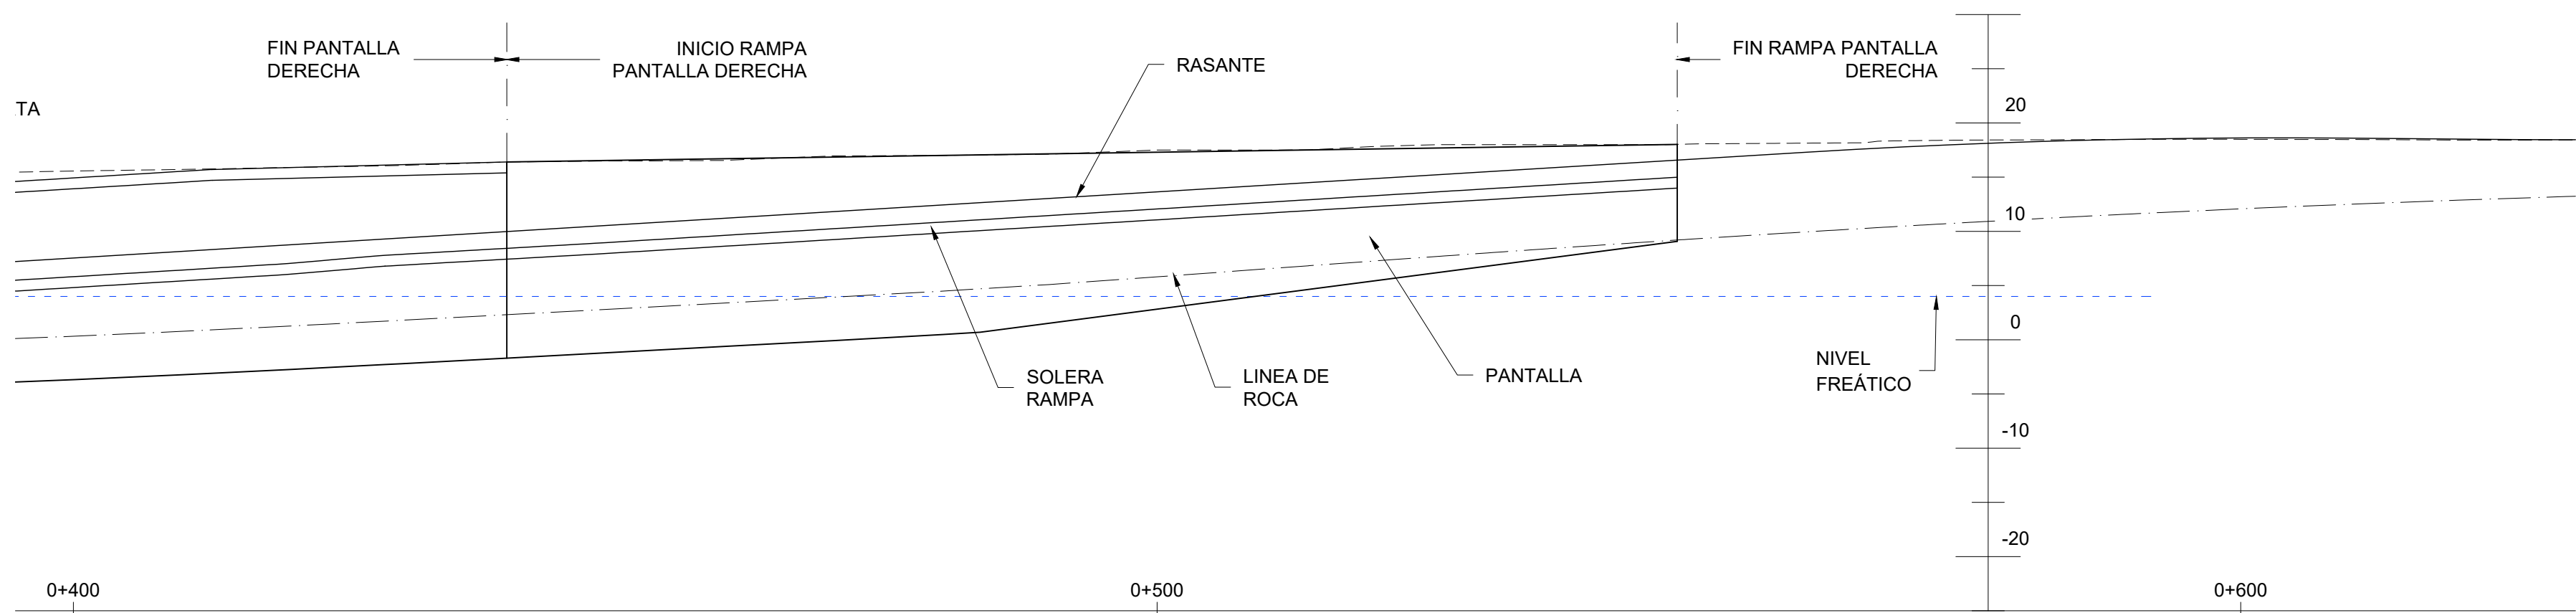


ALZADO RAMPA PANTALLA DERECHA




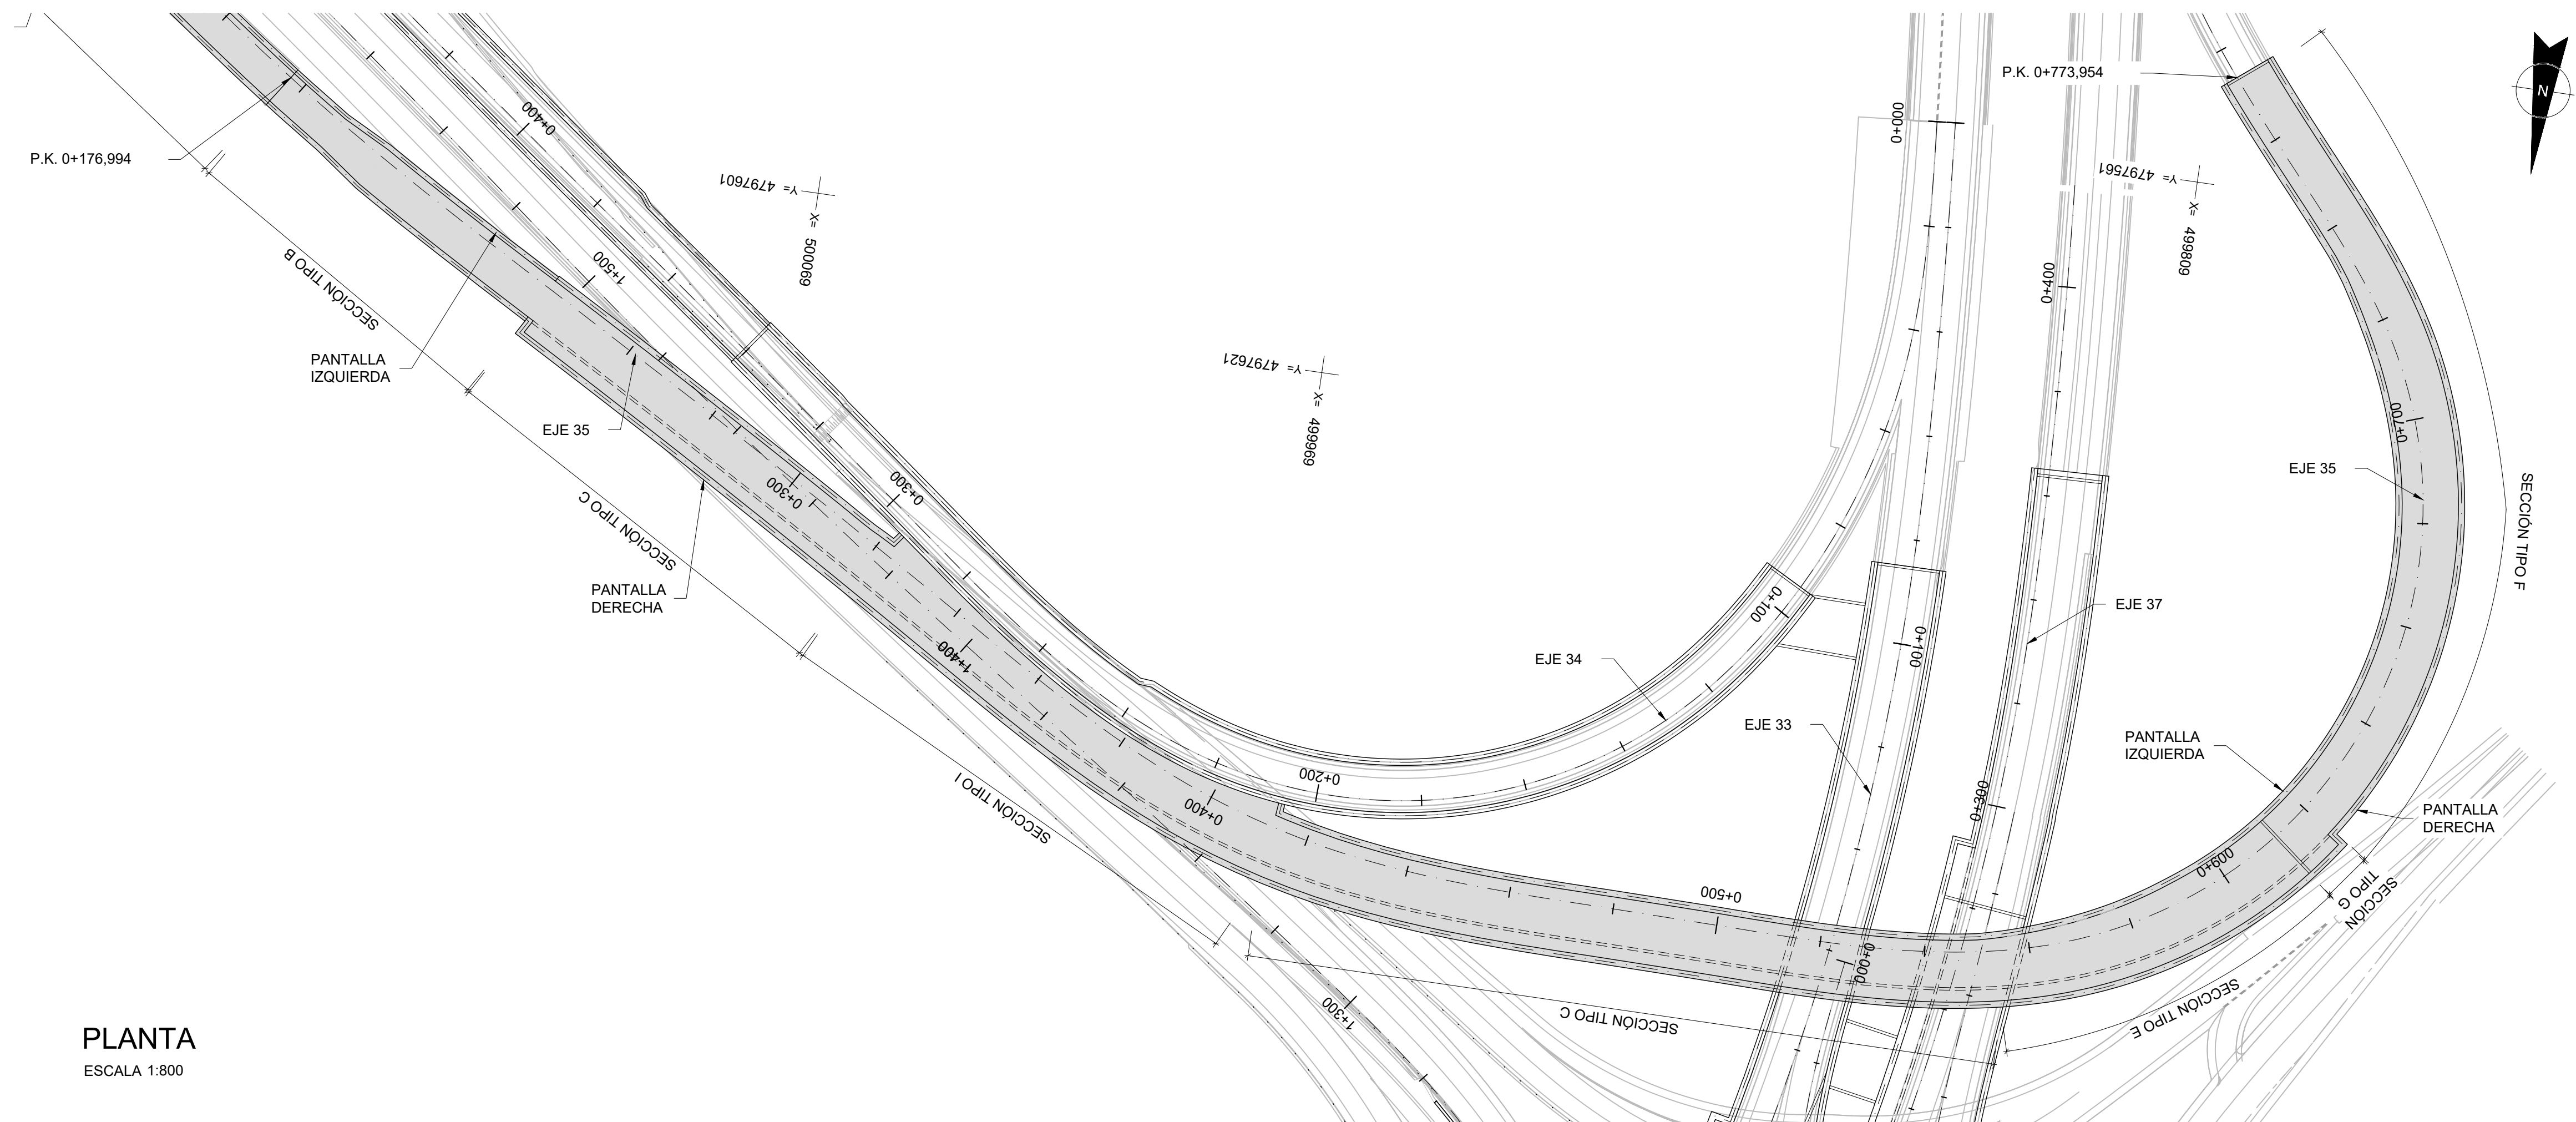



PLANTA
ESCALA 1:800

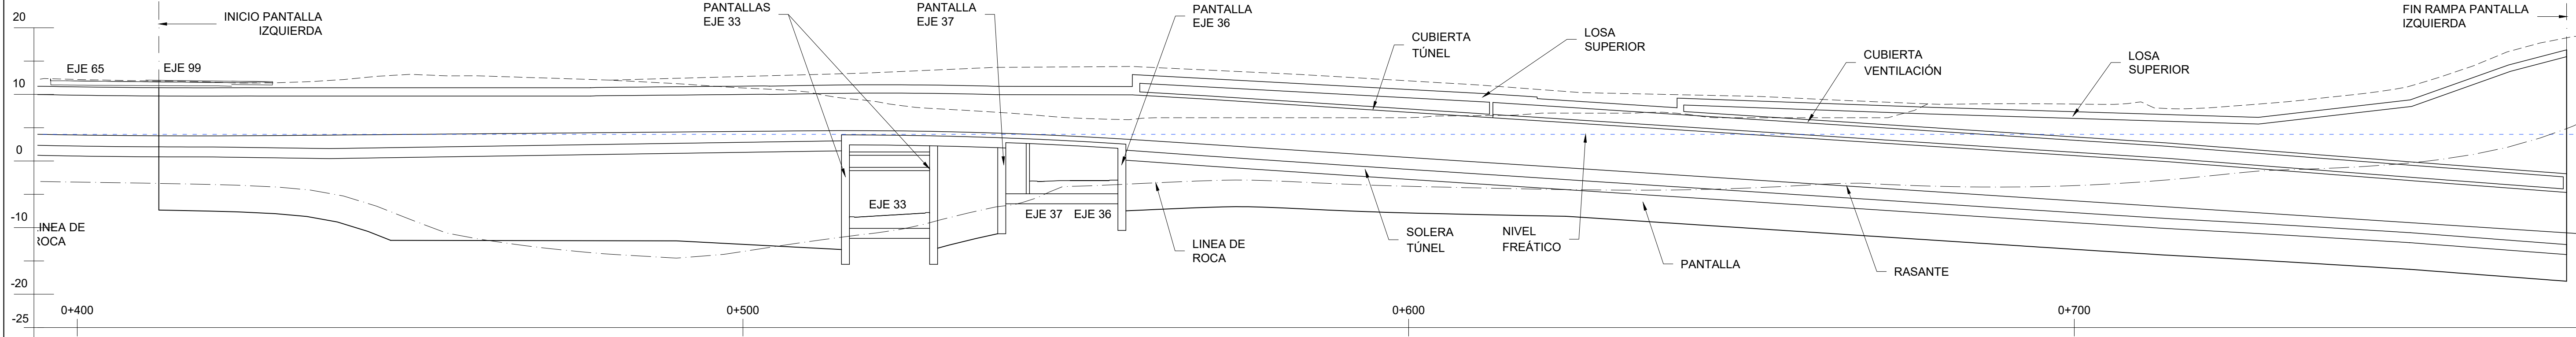


ALZADO PANTALLA IZQUIERDA (CONTINUACIÓN)
ESCALA 1:500

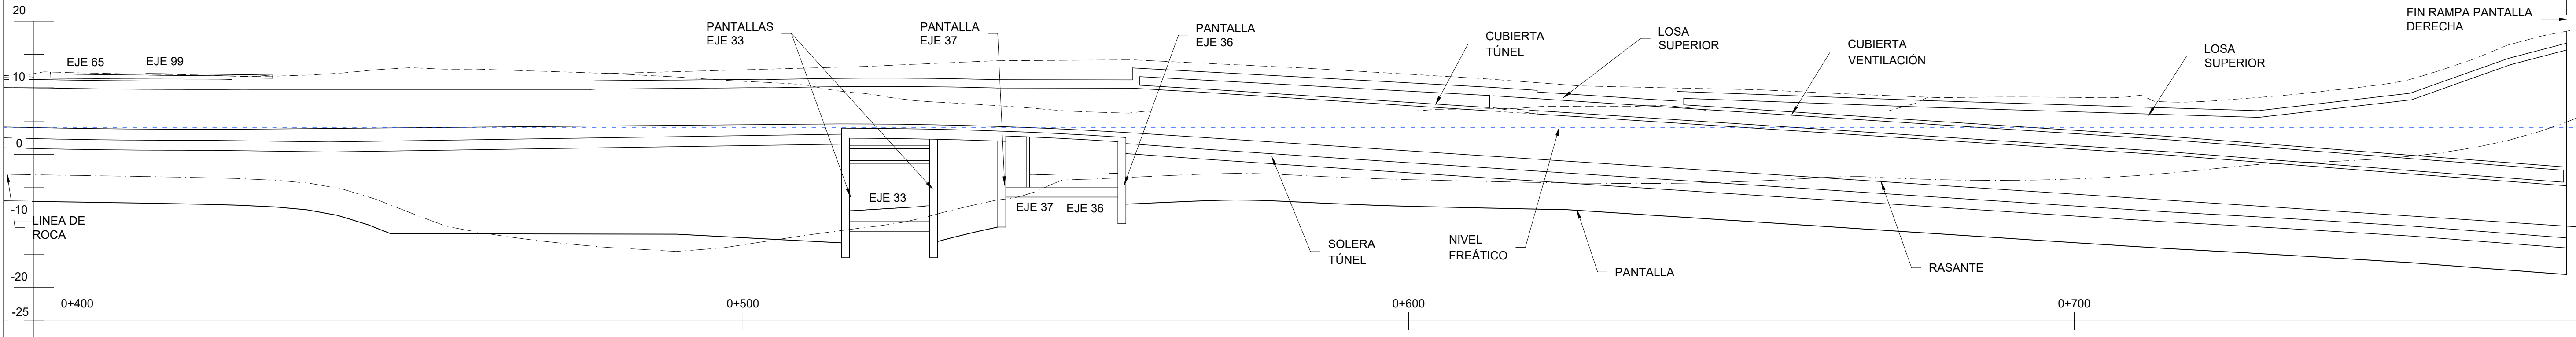


ALZADO PANTALLA DERECHA (CONTINUACIÓN)
ESCALA 1:500

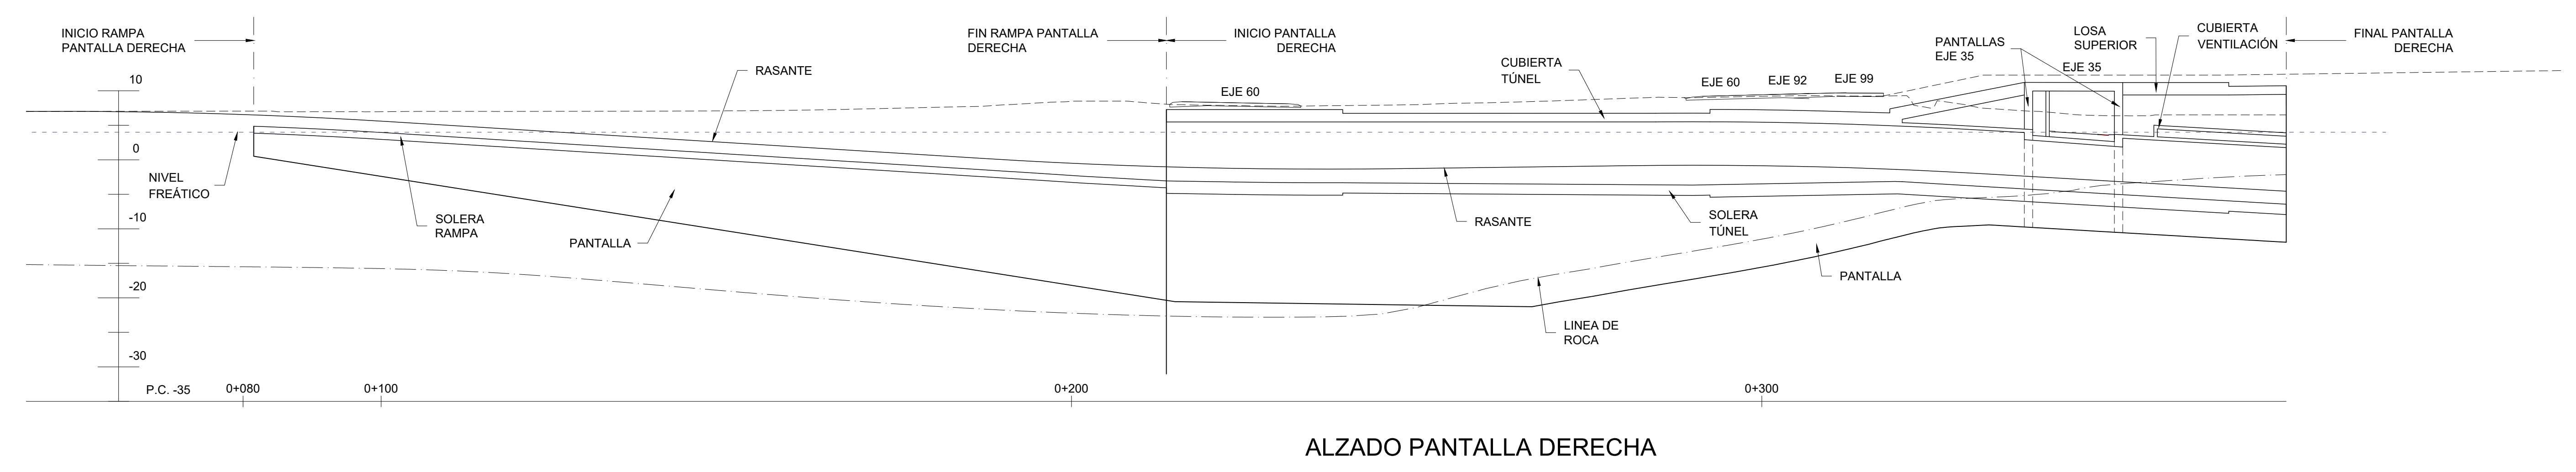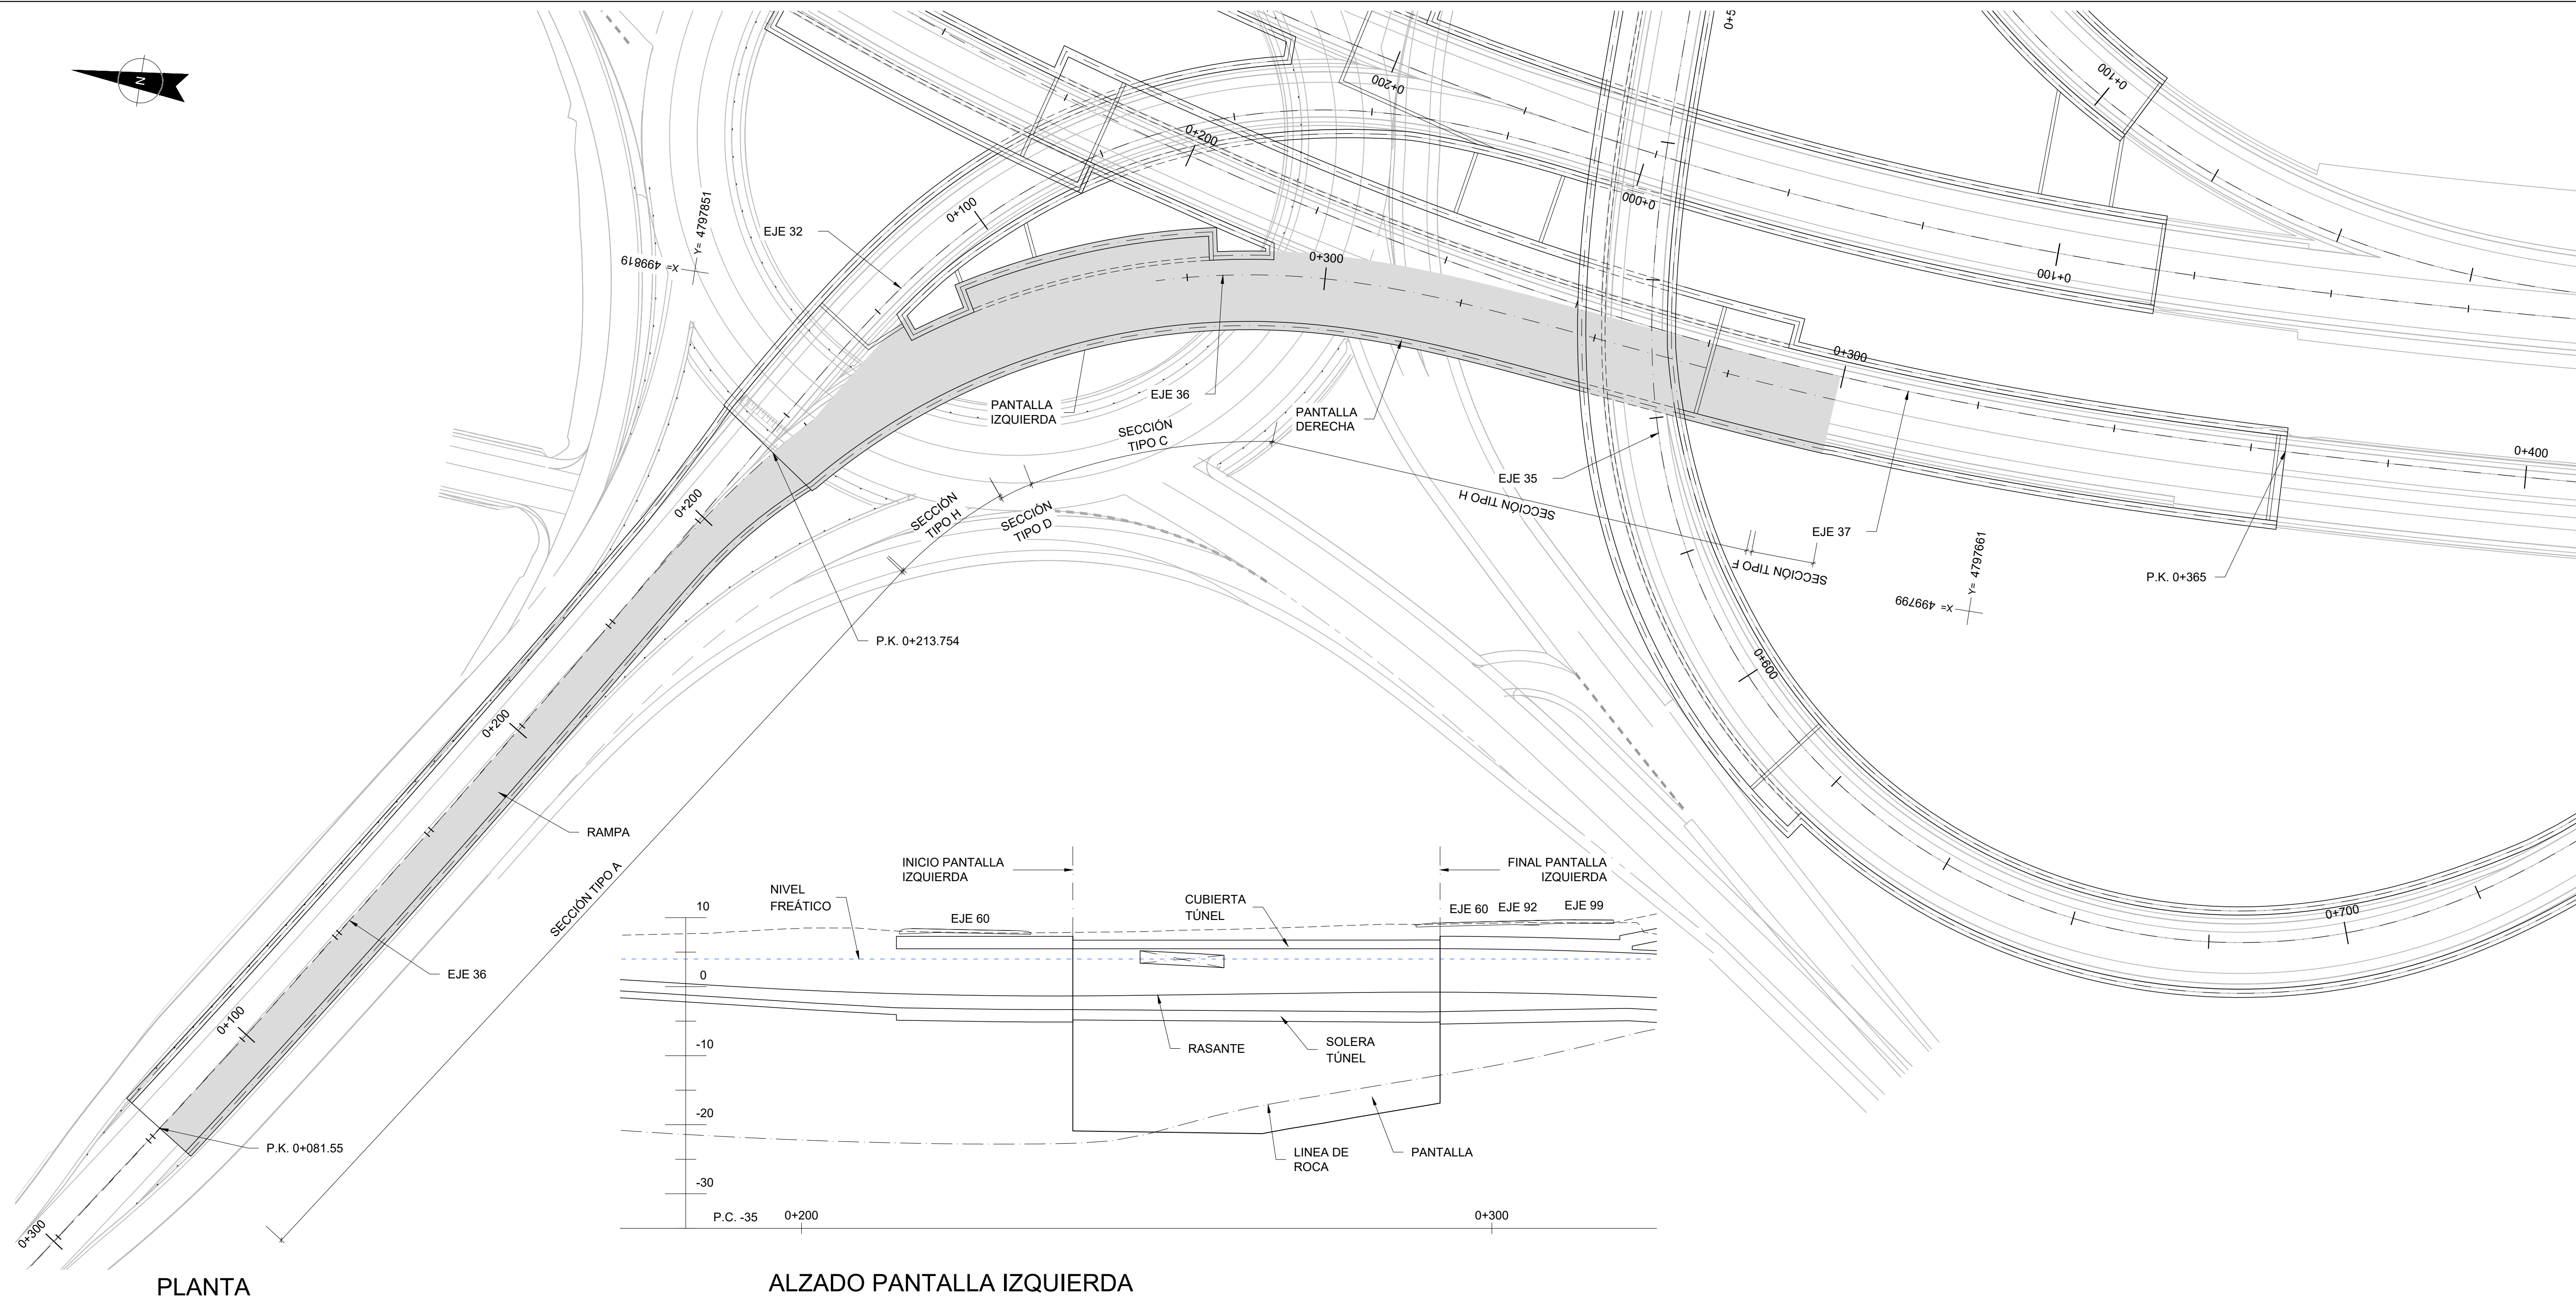


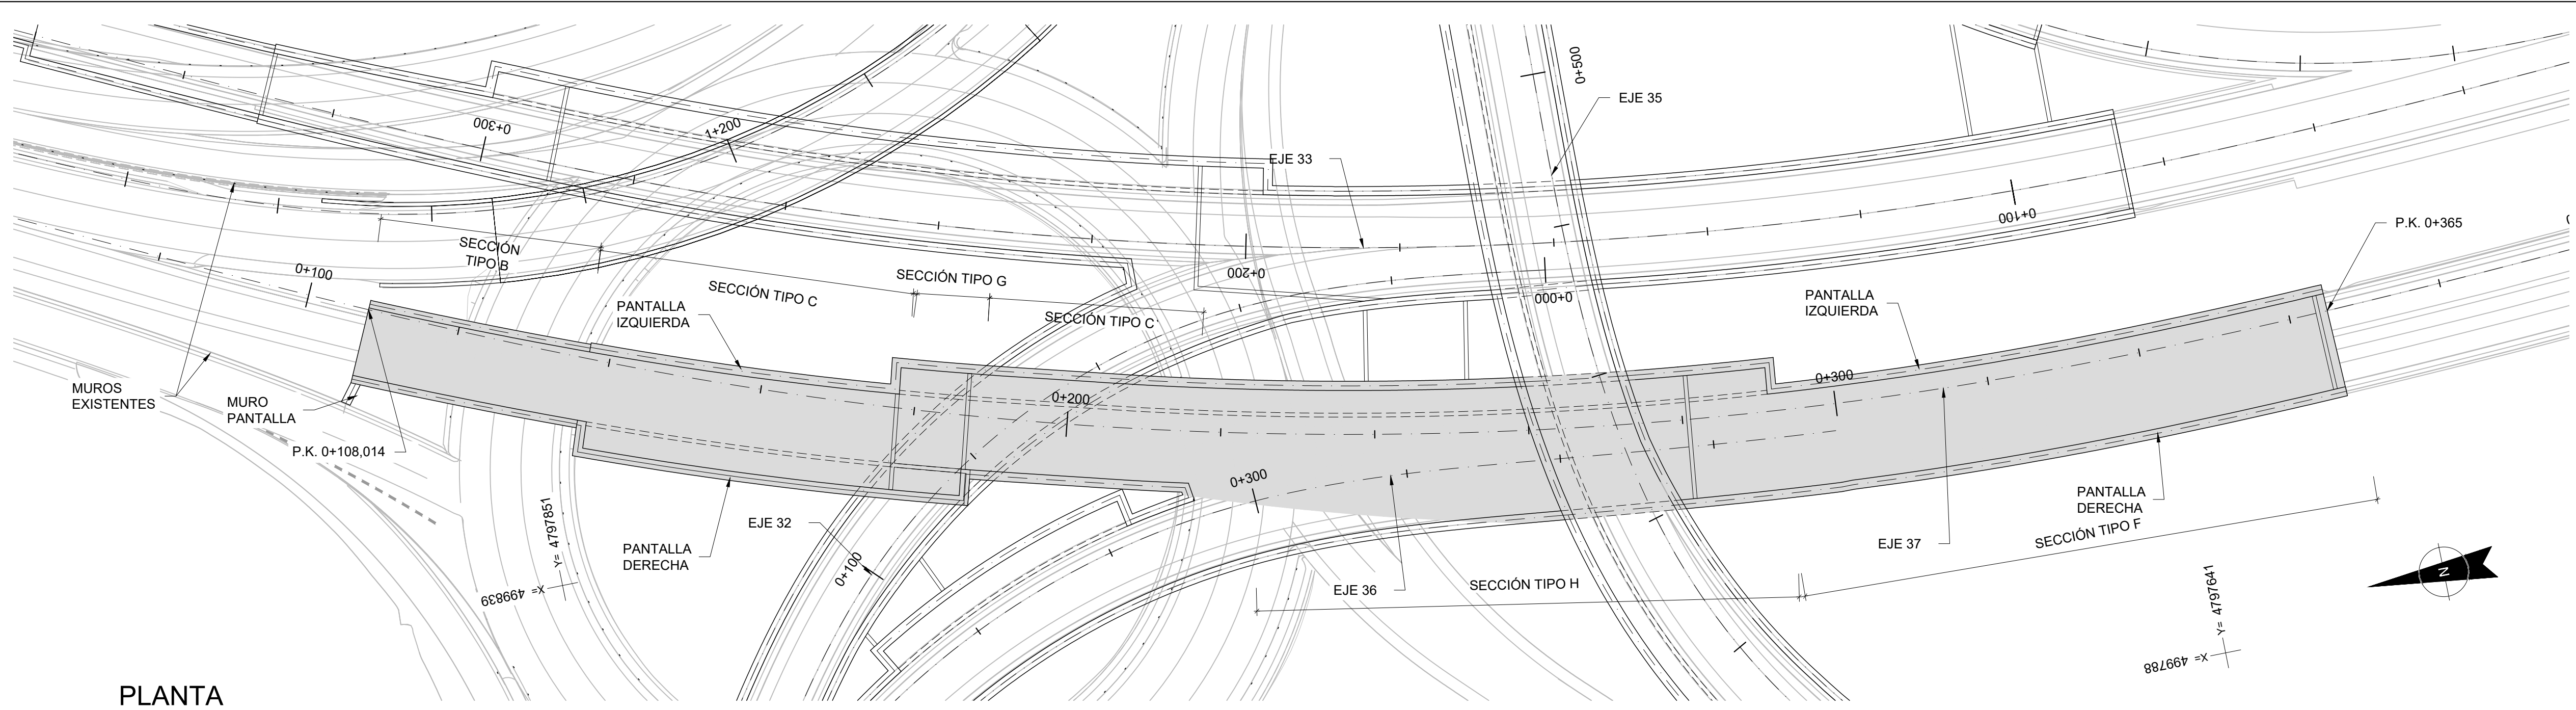

PLANTA

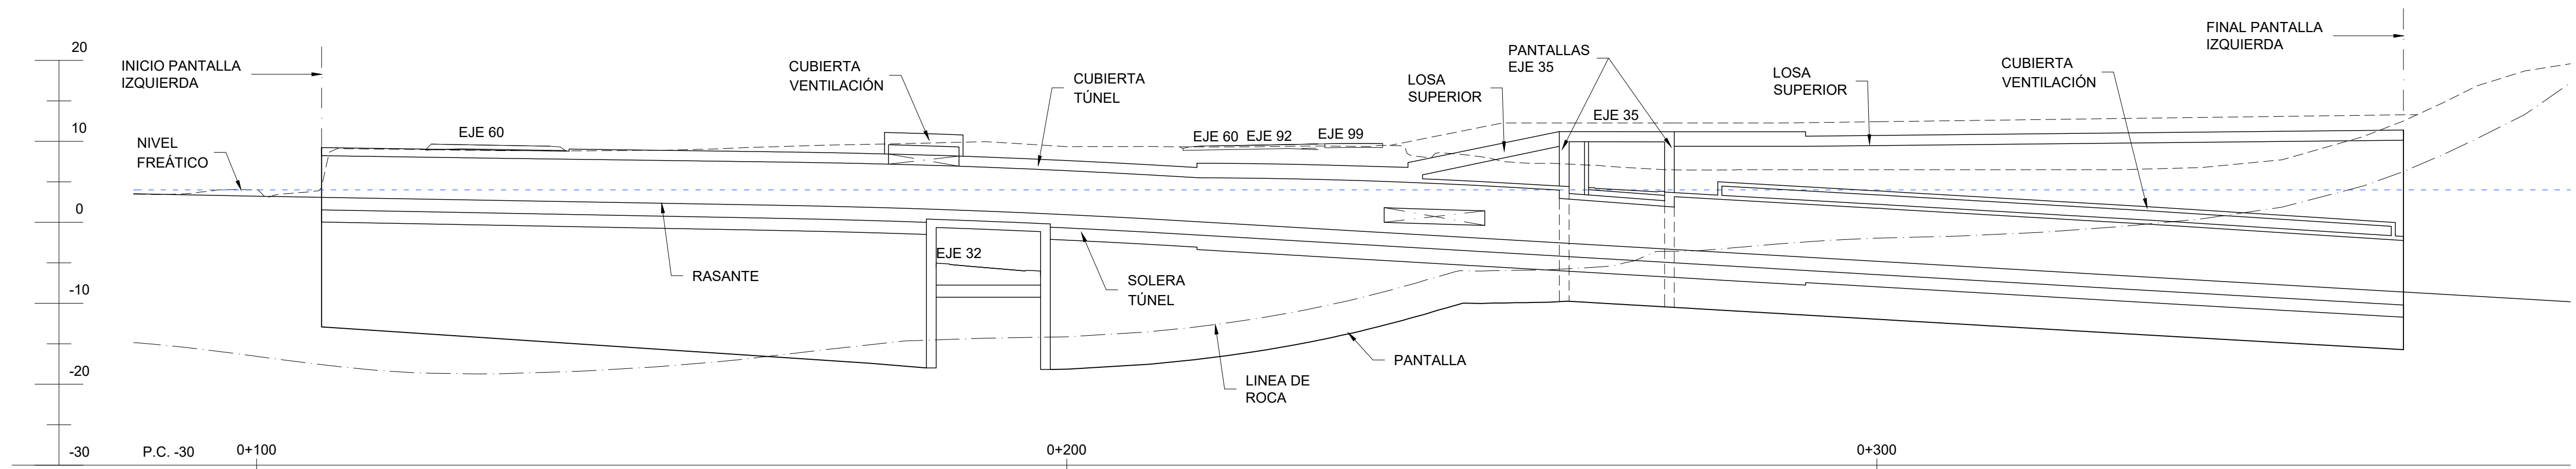

ALZADO PANTALLA IZQUIERDA

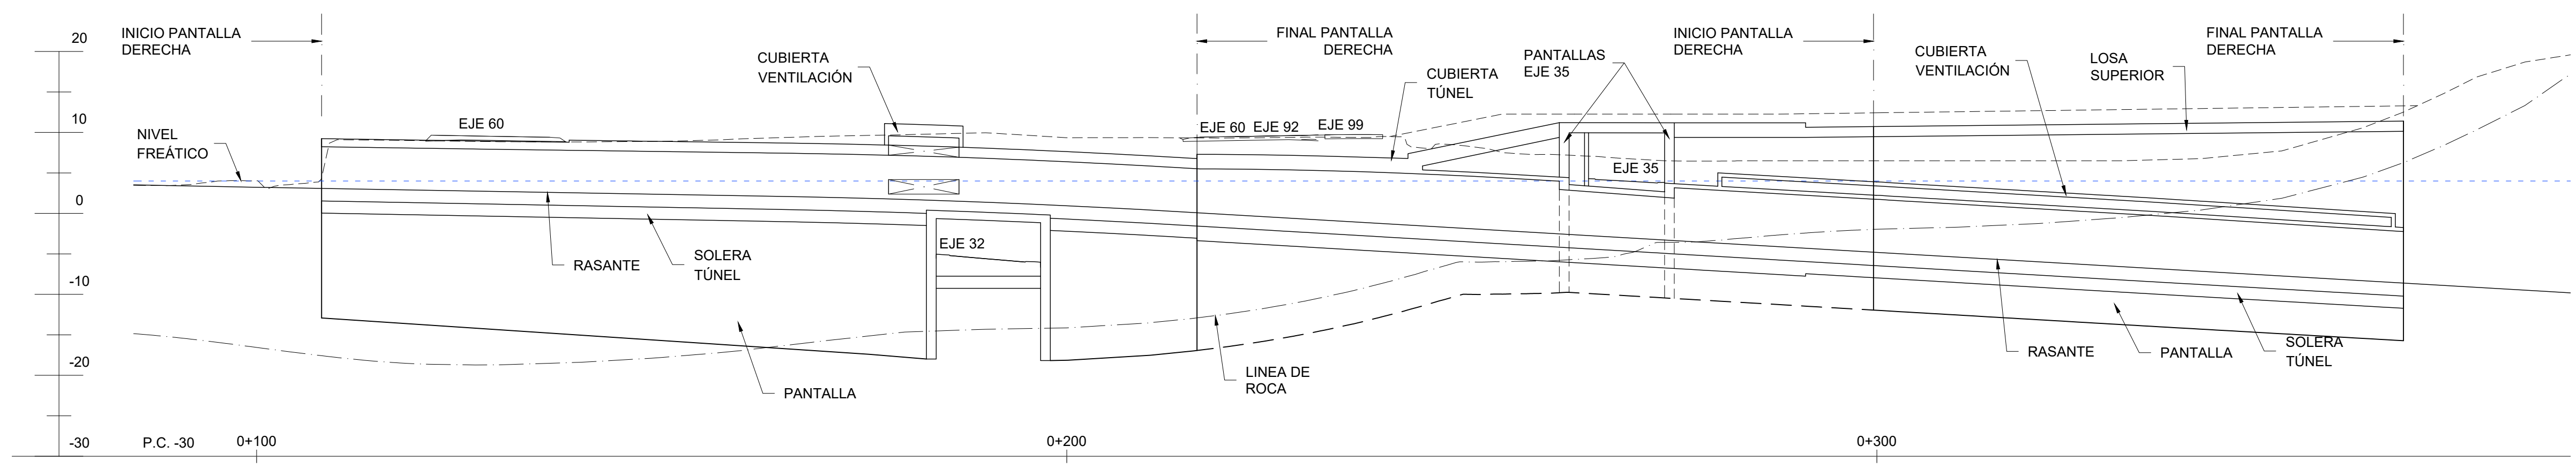

ALZADO PANTALLA DERECHA