



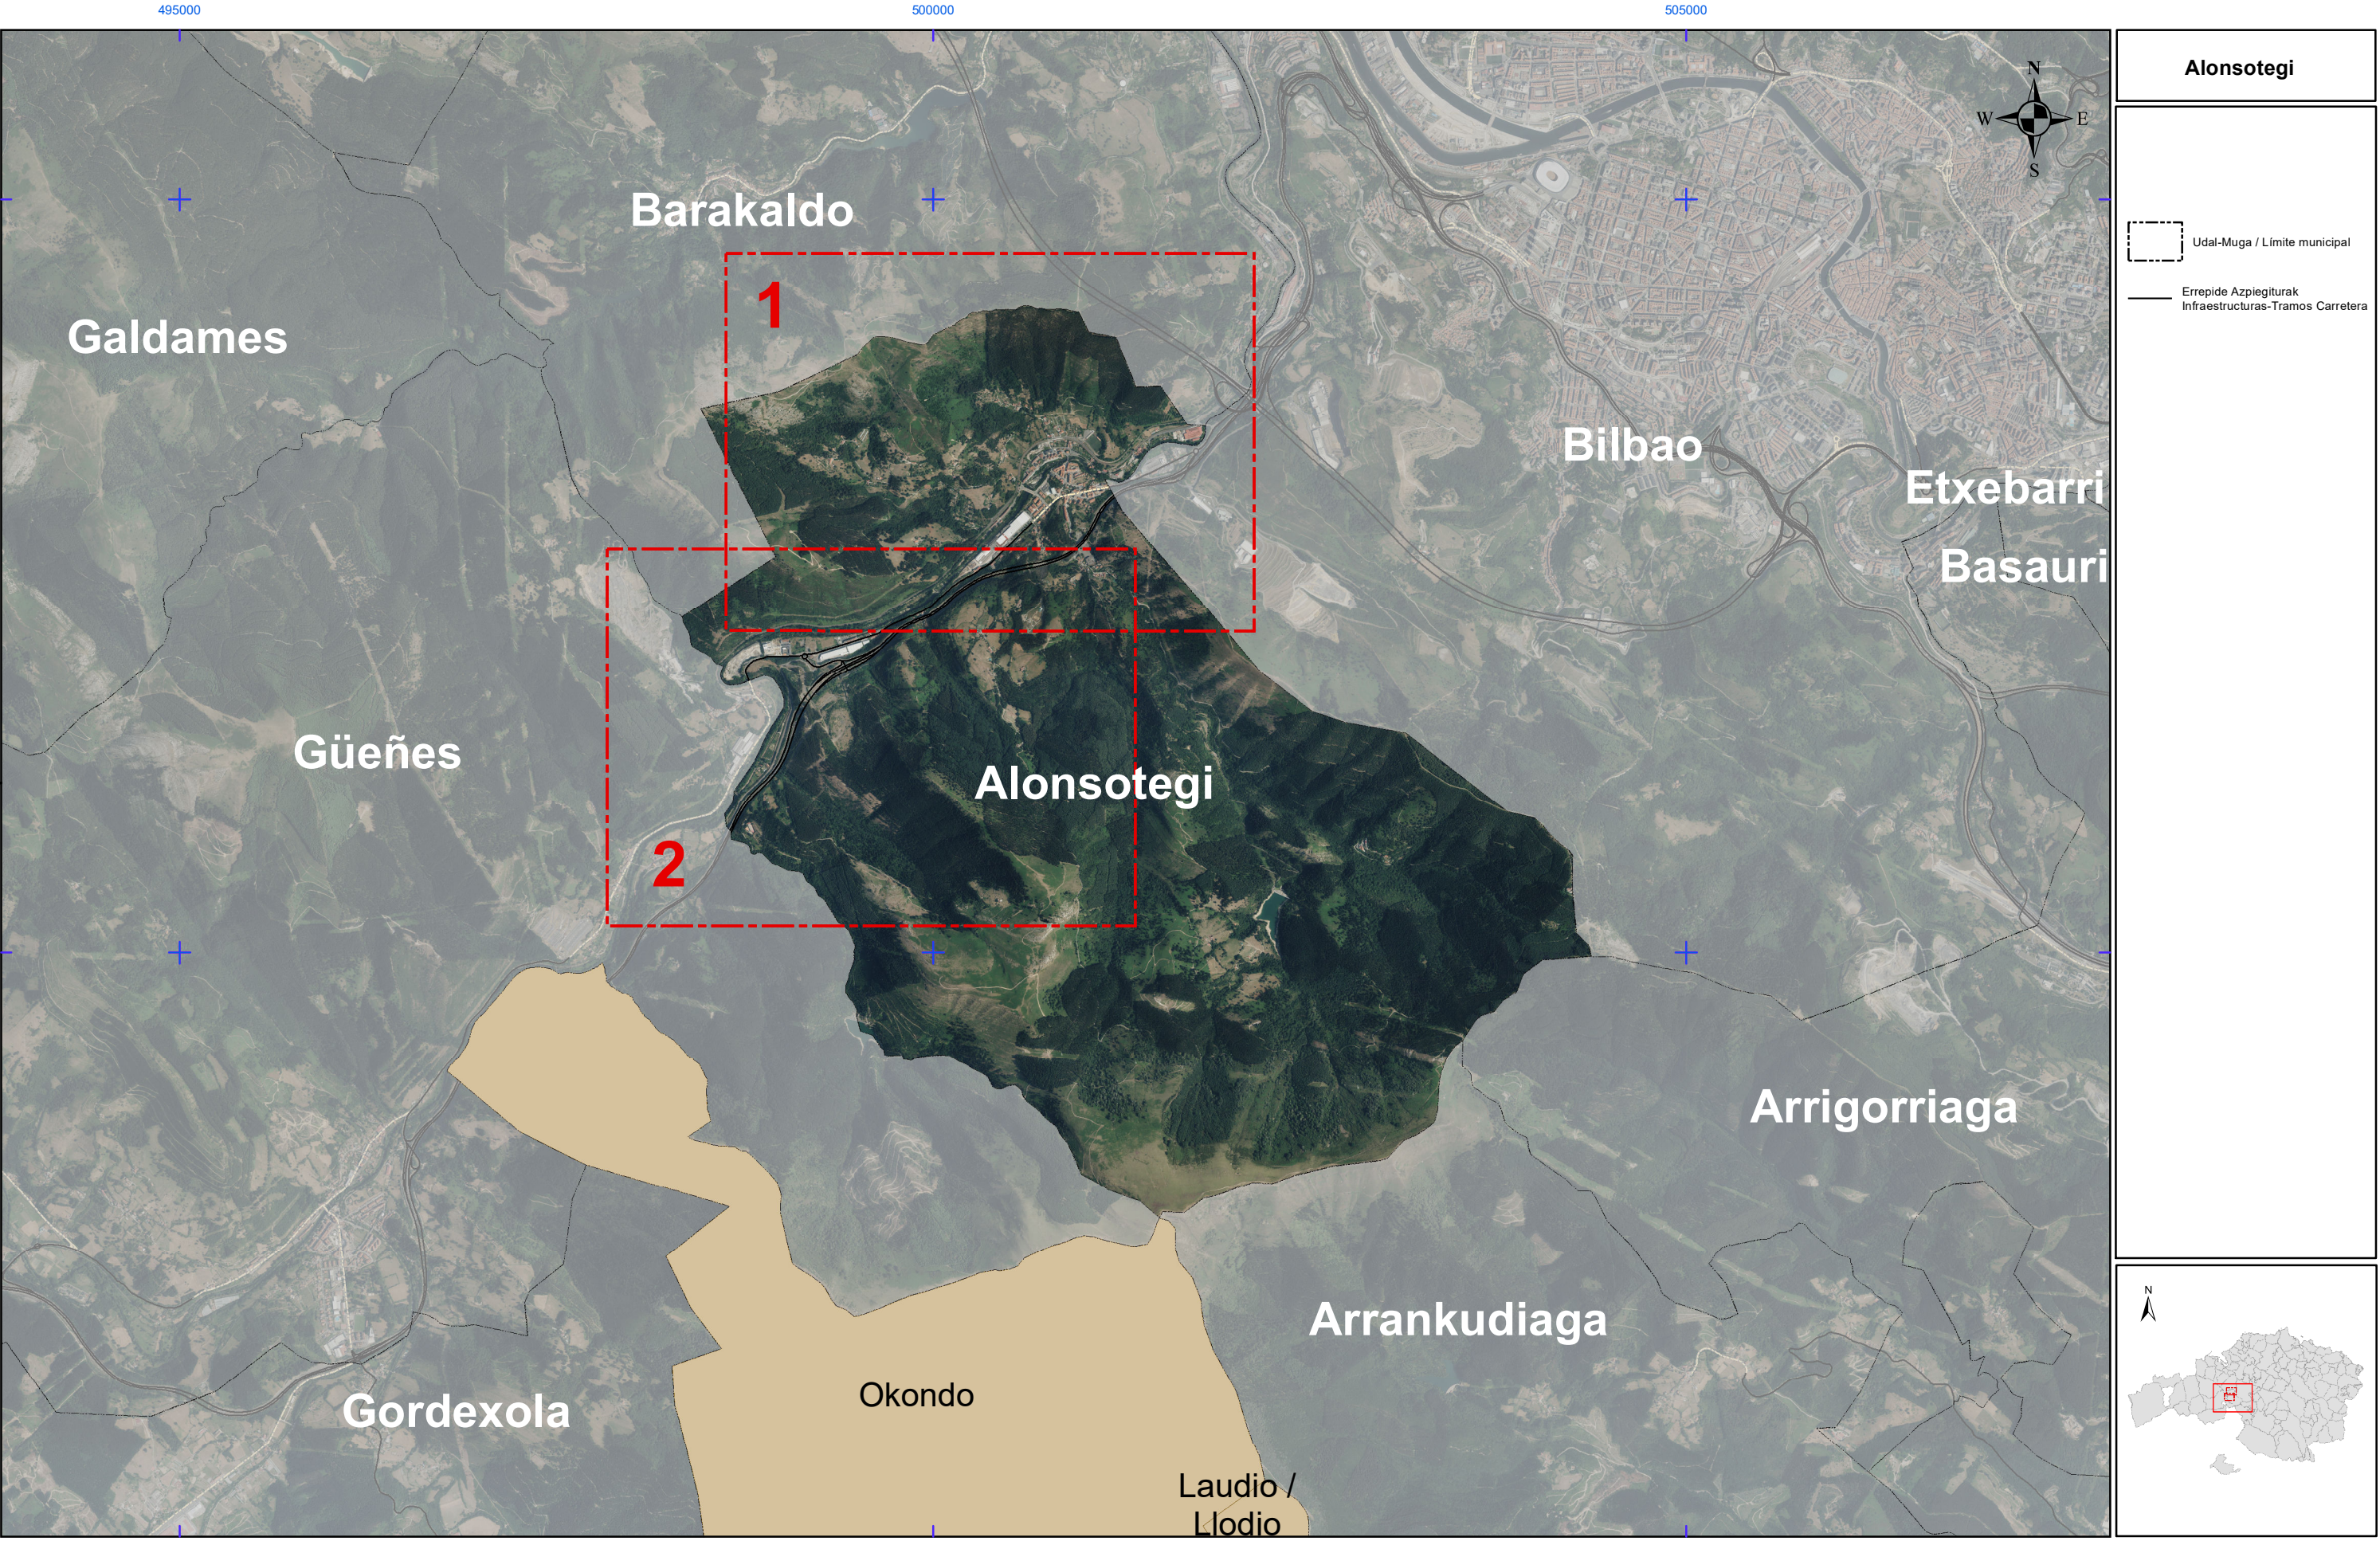

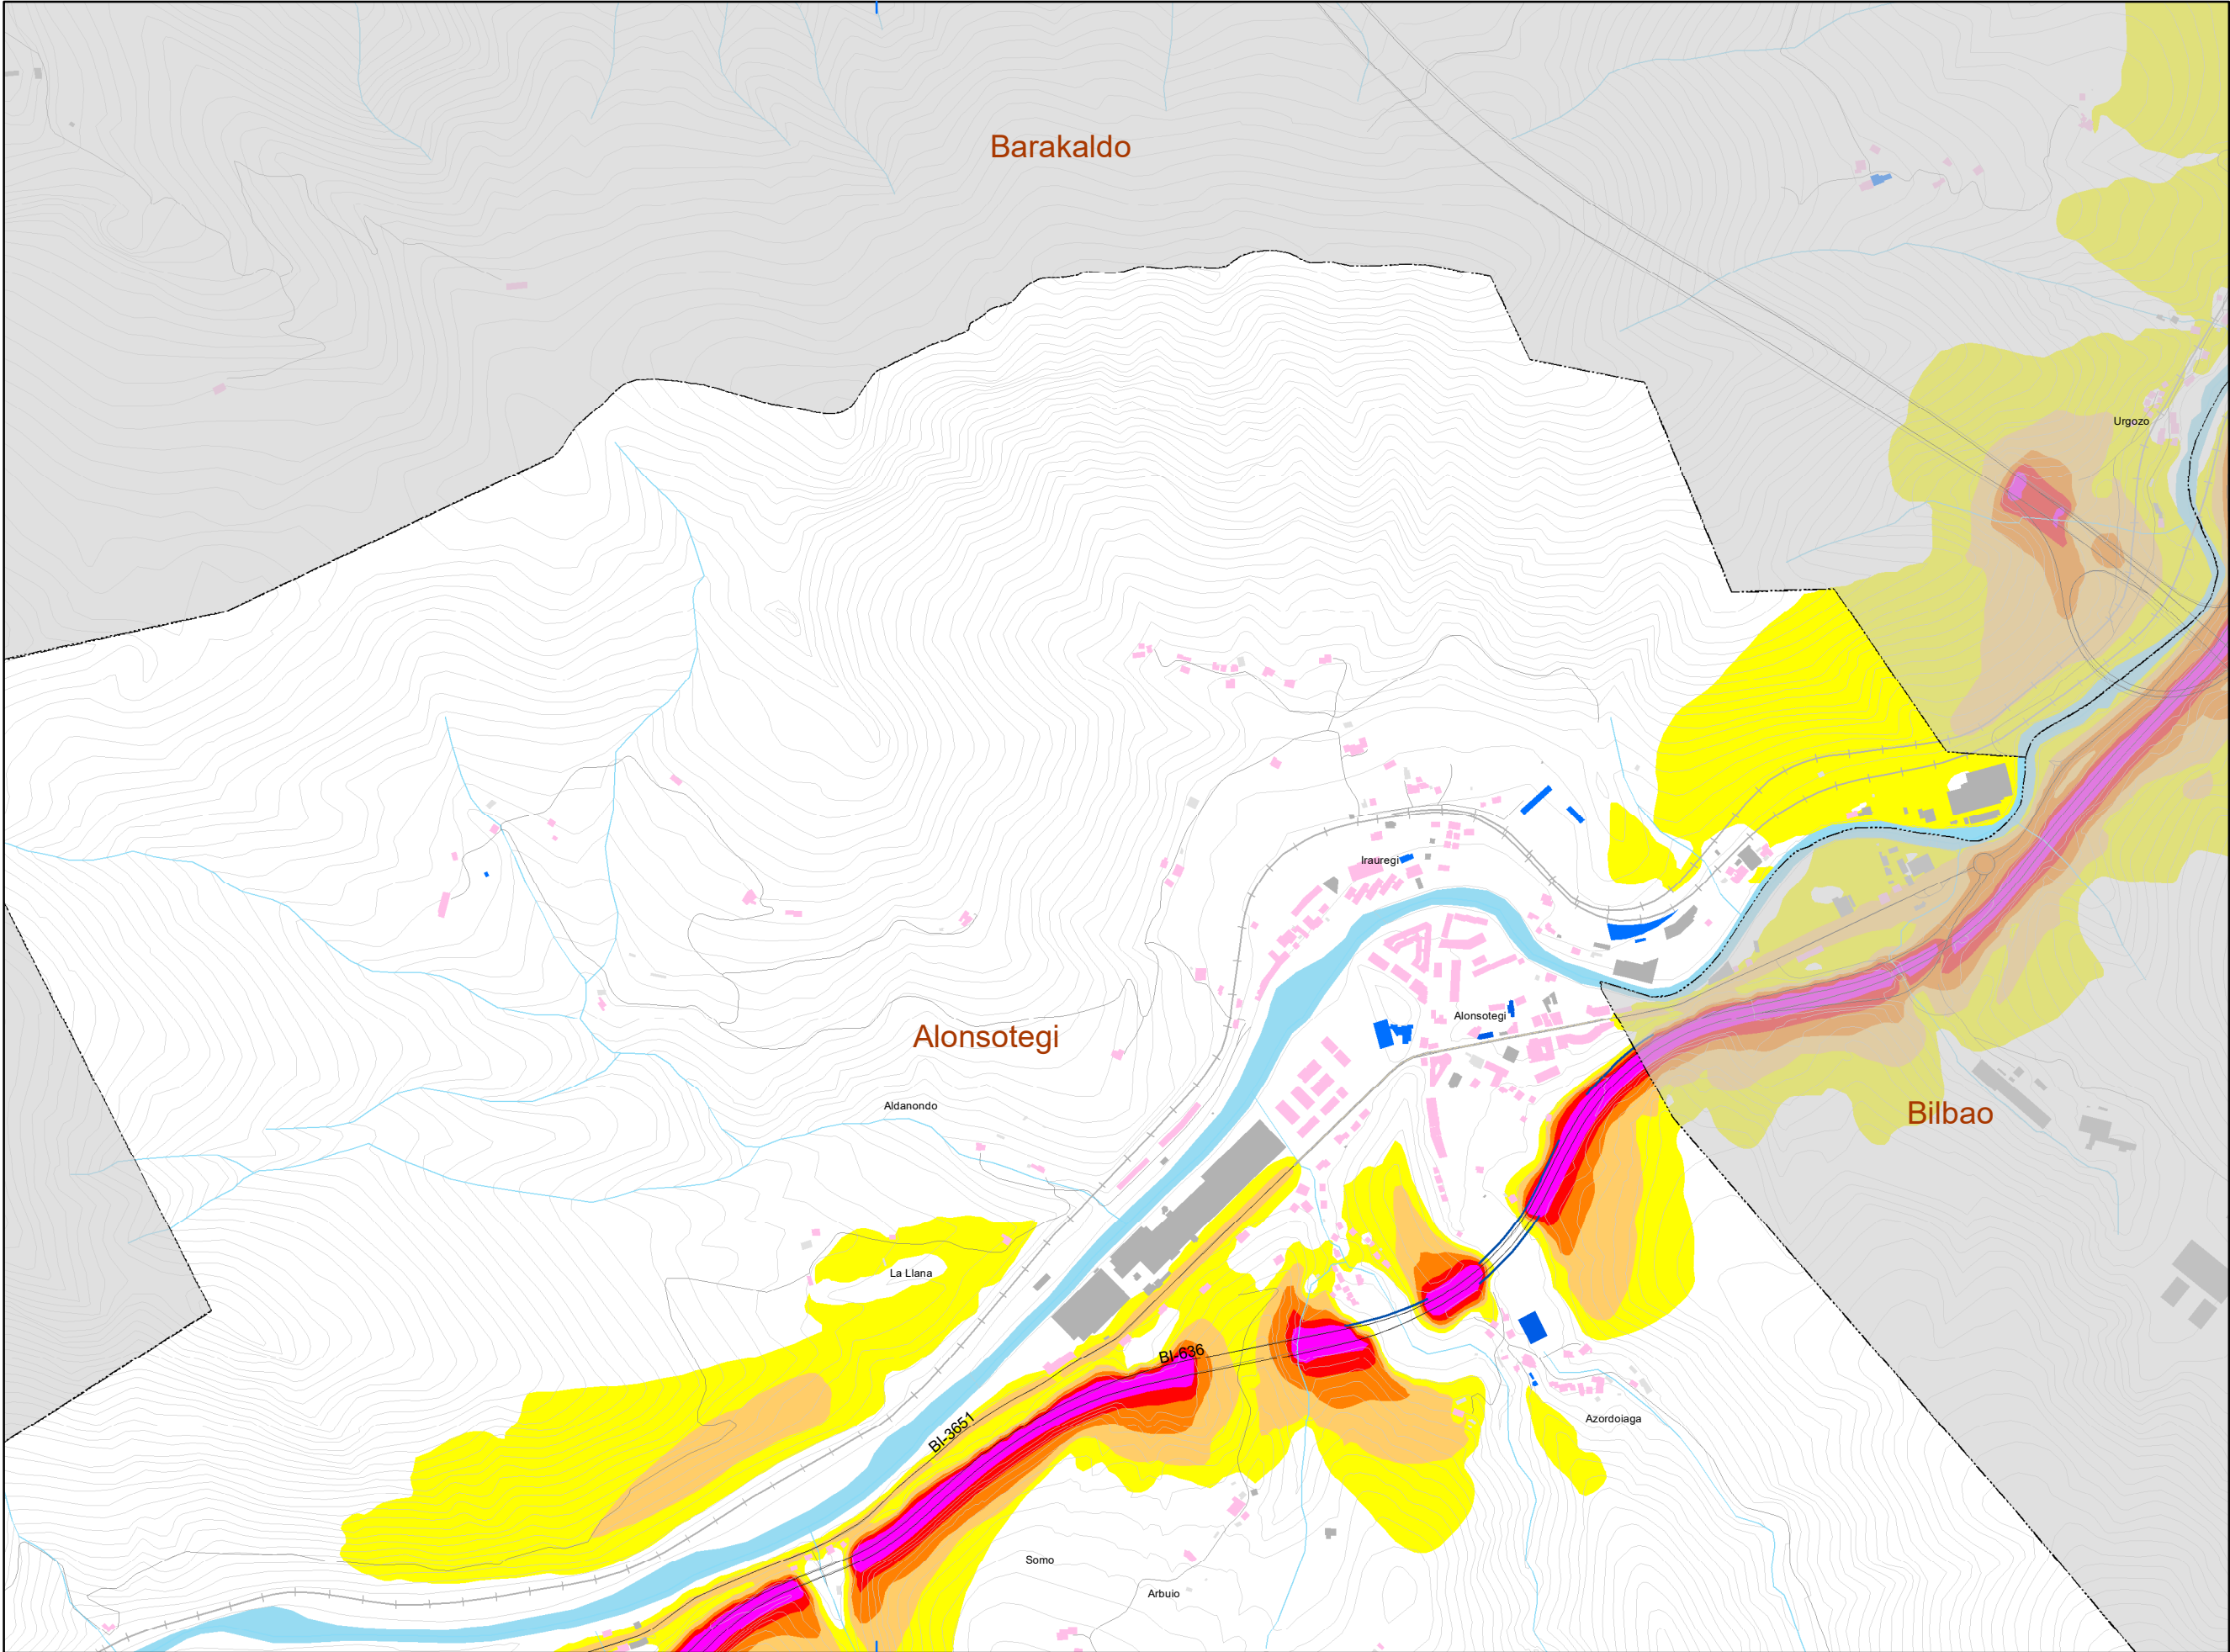

Alonsotegi

Presio Akustikoaren Maila (dB(A))

Nivel sonoro (dB(A))

55-60	70-75
60-65	> 75
65-70	

Pantaila akustikoak eta hormak

Pantallas acústicas y muros

Pantaila akustikoak

Pantallas acusticas

Eraikin Motak


Tipos de edificio


Bizitegi Erabilera / Uso Residencial
Osasun Erabilera / Uso Sanitario
Irakaskuntza eta Kultura Erabilera
Uso Docente y Cultural
Industria eta hirugarren sektoreko erabilera
Uso Industrial y Terciario
Besteak / Otros

Elementu Kartografikoak

Elementos cartográficos

Udal-Muga / Limite municipal
Errepide Azpiegiturak
Infraestructuras-Tramos Carretera
Udal errepideak
Infraestructuras Municipales
Sestra - Kurbak / Curvas de nivel
Ibaiak / Cursos de agua
Urmaelak, Lakuak eta Abar
Laguna, Lago, etc
Trenbidea / Ferrocarril
Besteak / Otros

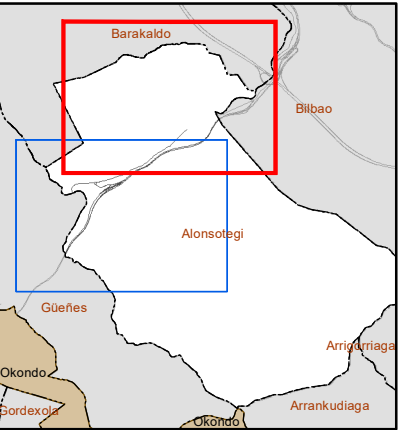

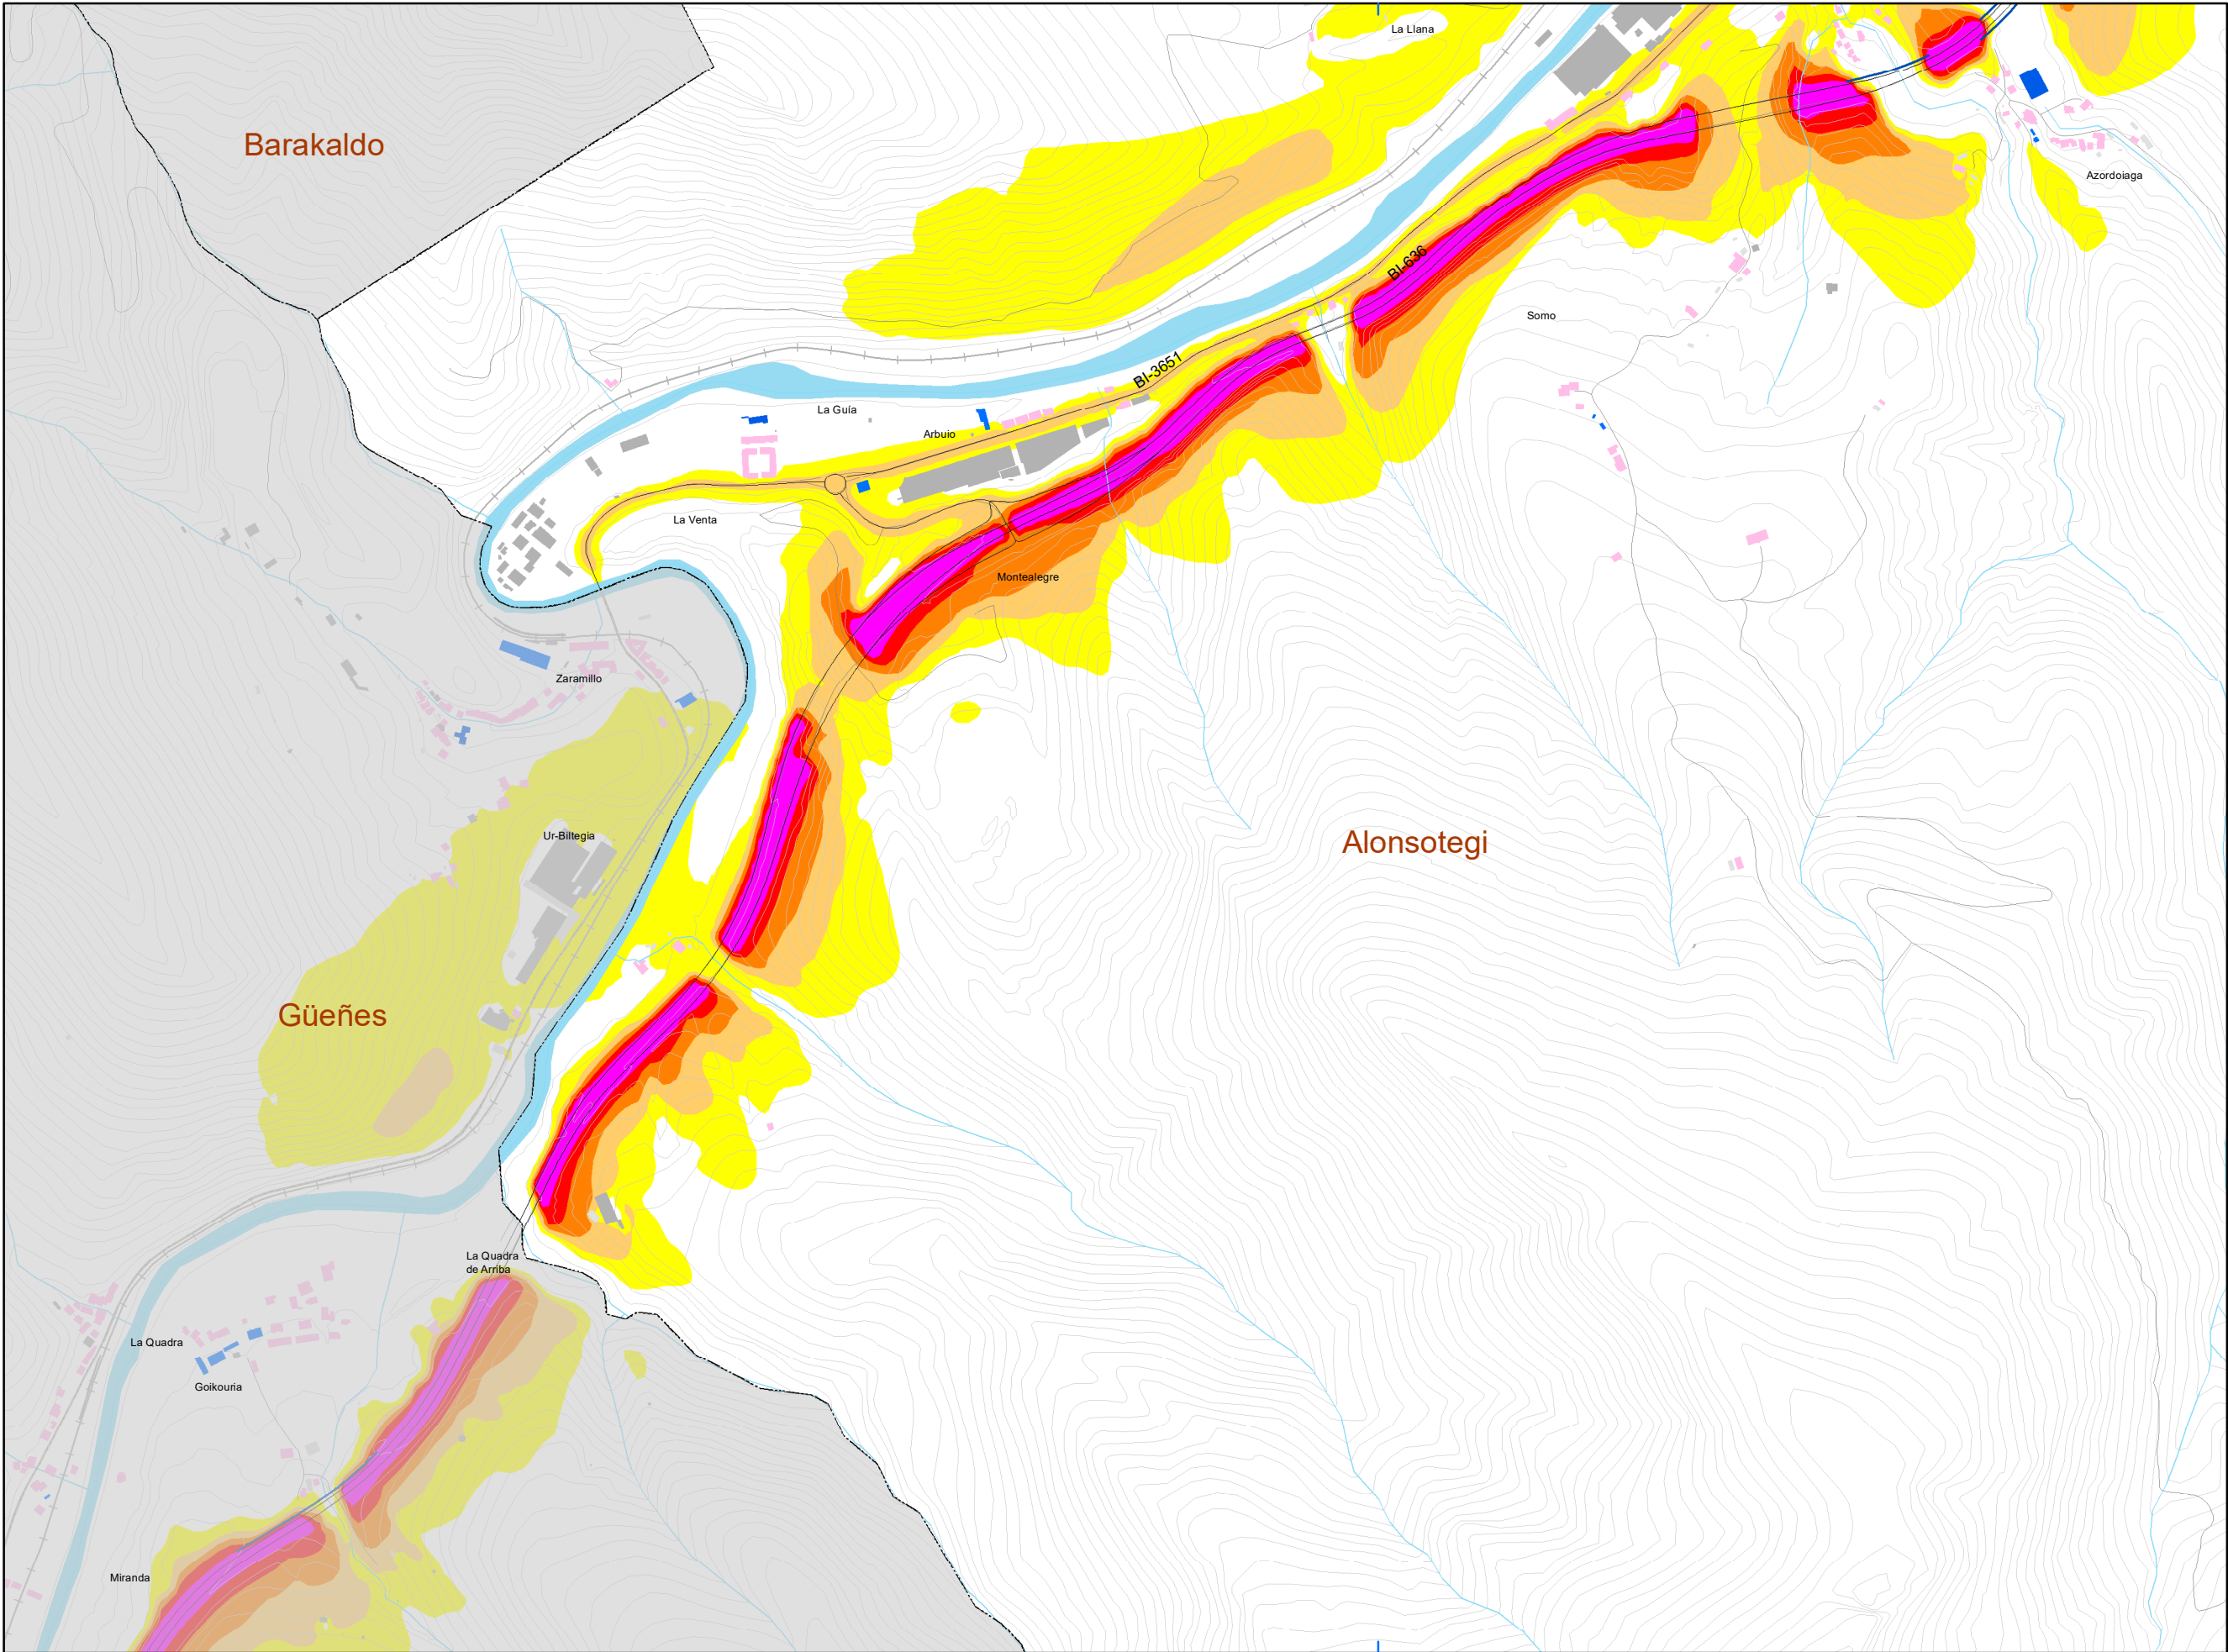

Alonsotegi

Presio Akustikoaren Maila (dB(A))
Nivel sonoro (dB(A))

55-60	70-75
60-65	> 75
65-70	

Pantaila akustikoak eta hormak
Pantallas acústicas y muros

Pantaila akustikoak
Pantallas acusticas

Eraikin Motak
Tipos de edificio

Bizitegi Erabilera / Uso Residencial
Osasun Erabilera / Uso Sanitario
Irakaskuntza eta Kultura Erabilera Uso Docente y Cultural
Industria eta hirugarren sektoreko erabilera Uso Industrial y Terciario
Besteak / Otros

Elementu Kartografikoak
Elementos cartográficos

Udal-Muga / Limite municipal
Errepide Azpiegiturak Infraestructuras-Tramos Carretera
Udal errepediak Infraestructuras Municipales
Sestra - Kurbak / Curvas de nivel
Ibaiak / Cursos de agua
Urmaelak, Lakuak eta Abar Laguna, Lago, etc
Trenbidea / Ferrocarril
Besteak / Otros

