





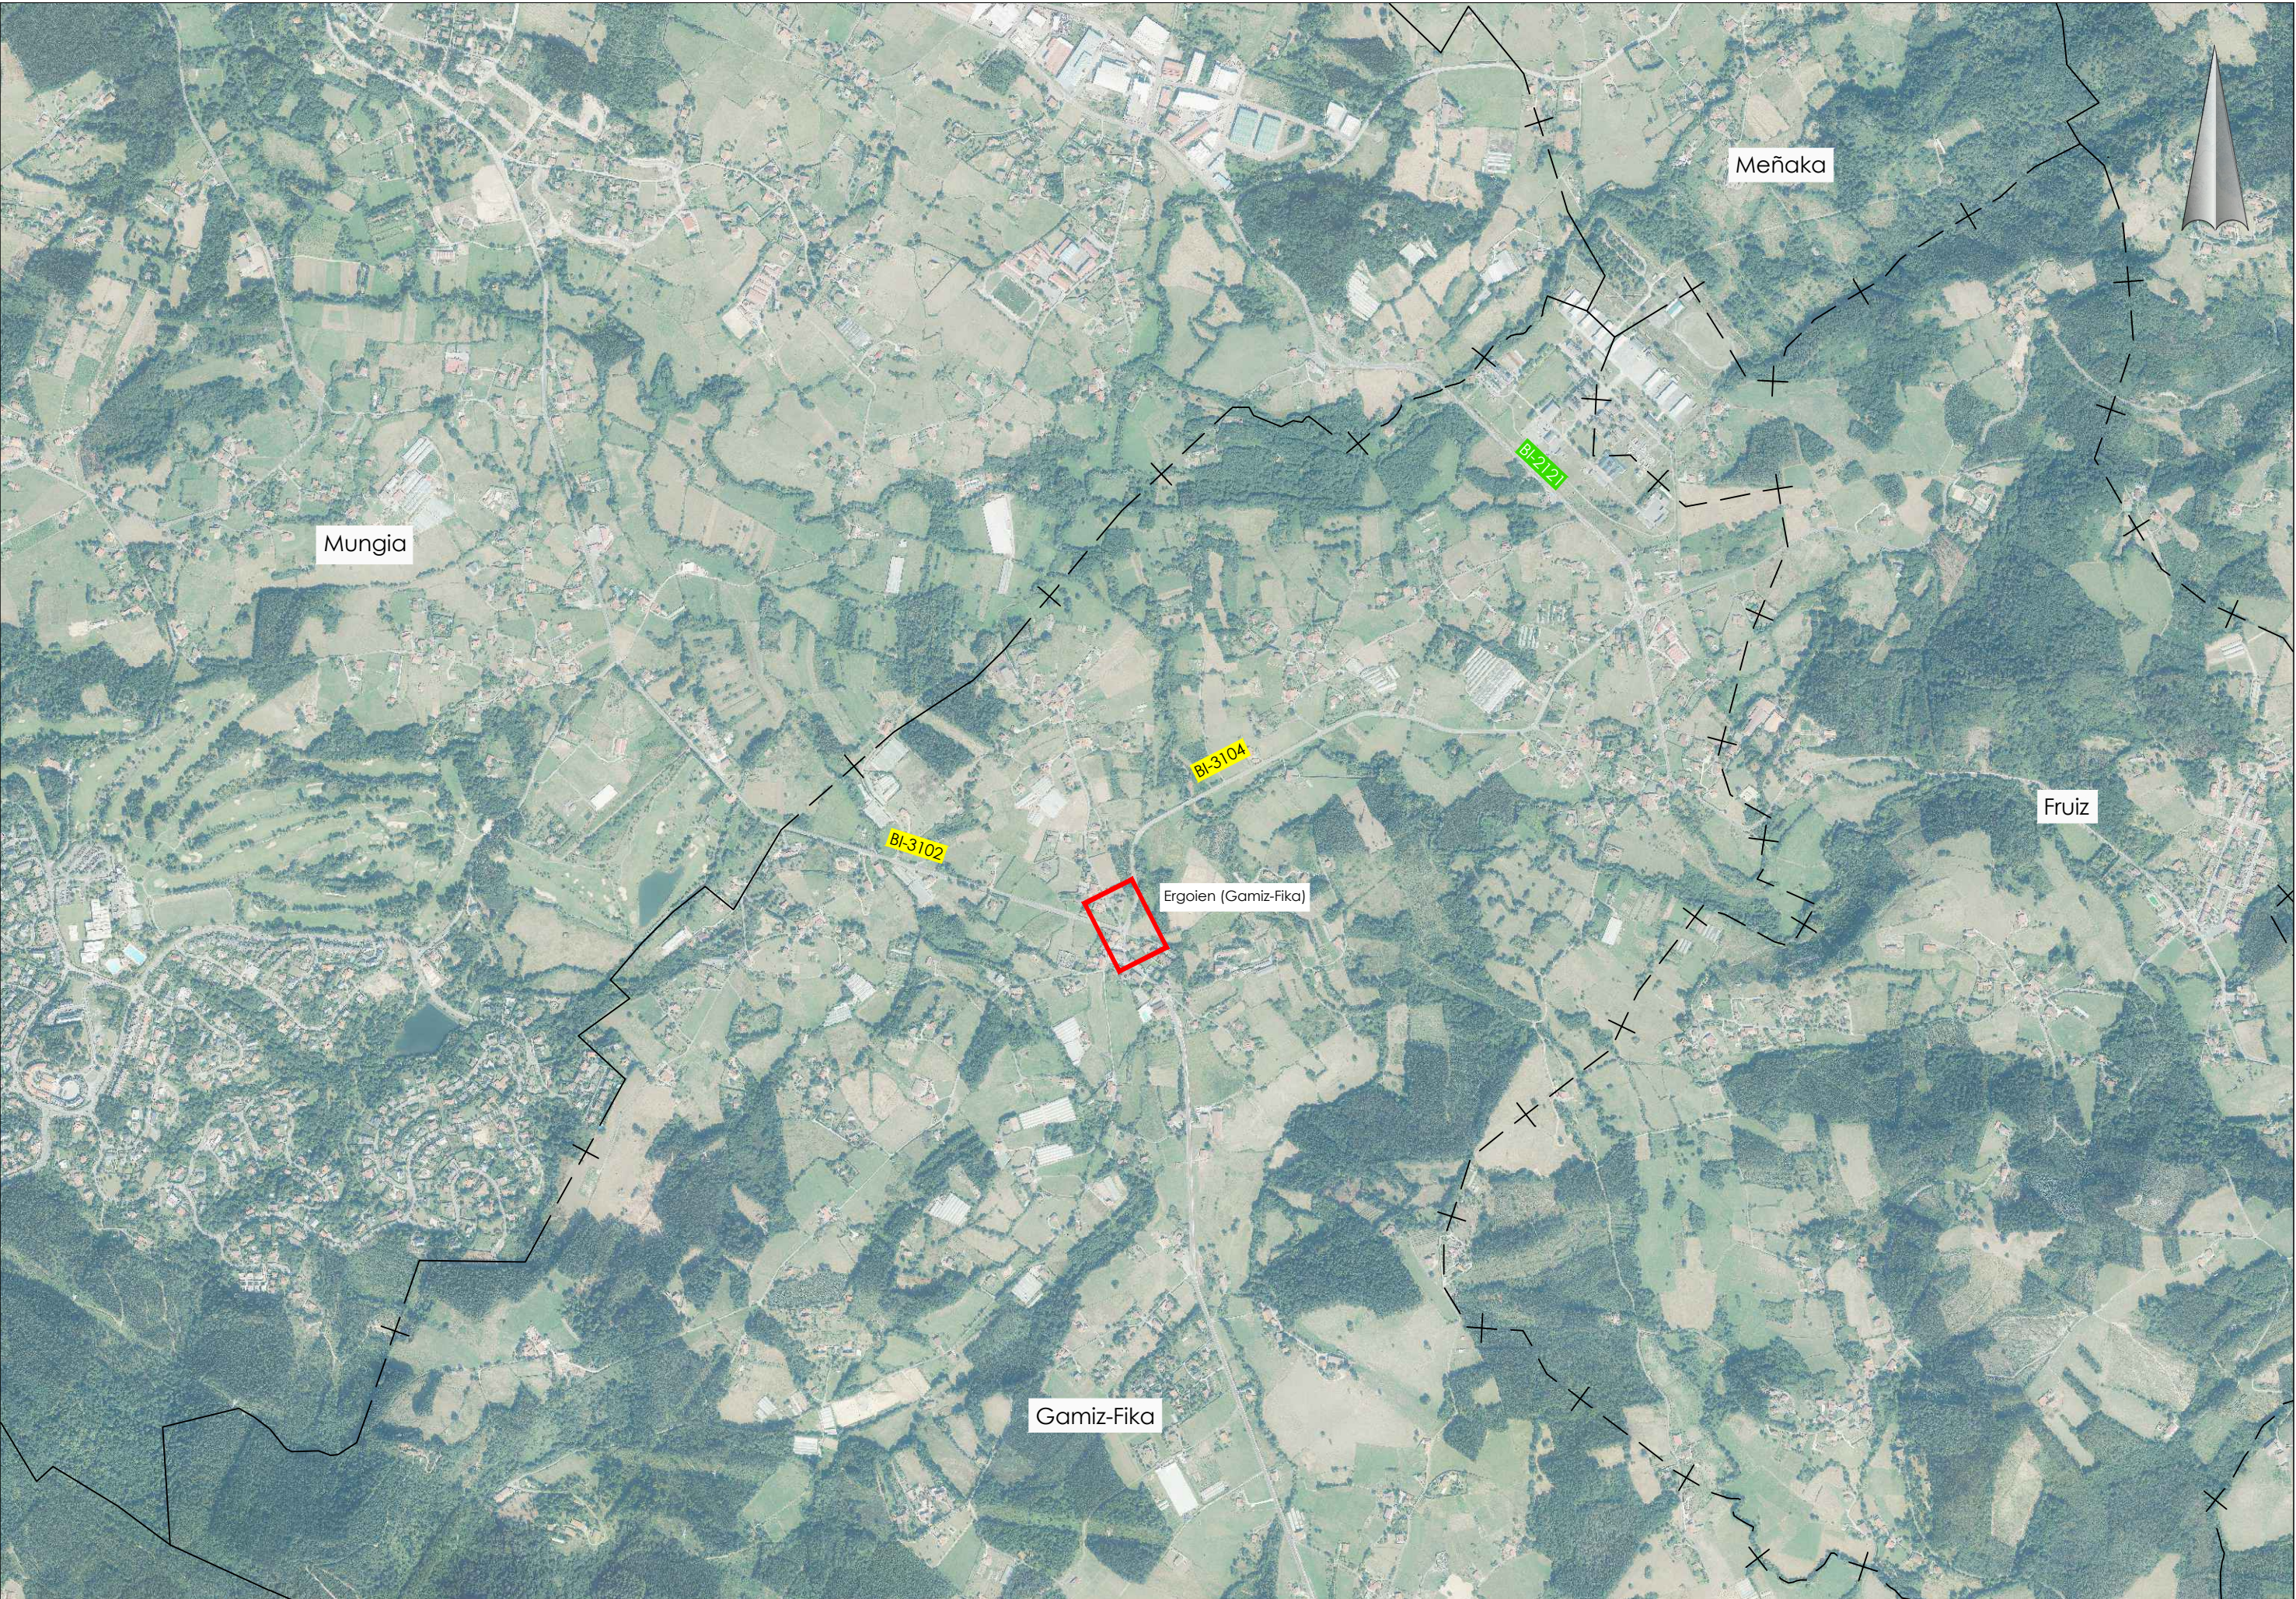



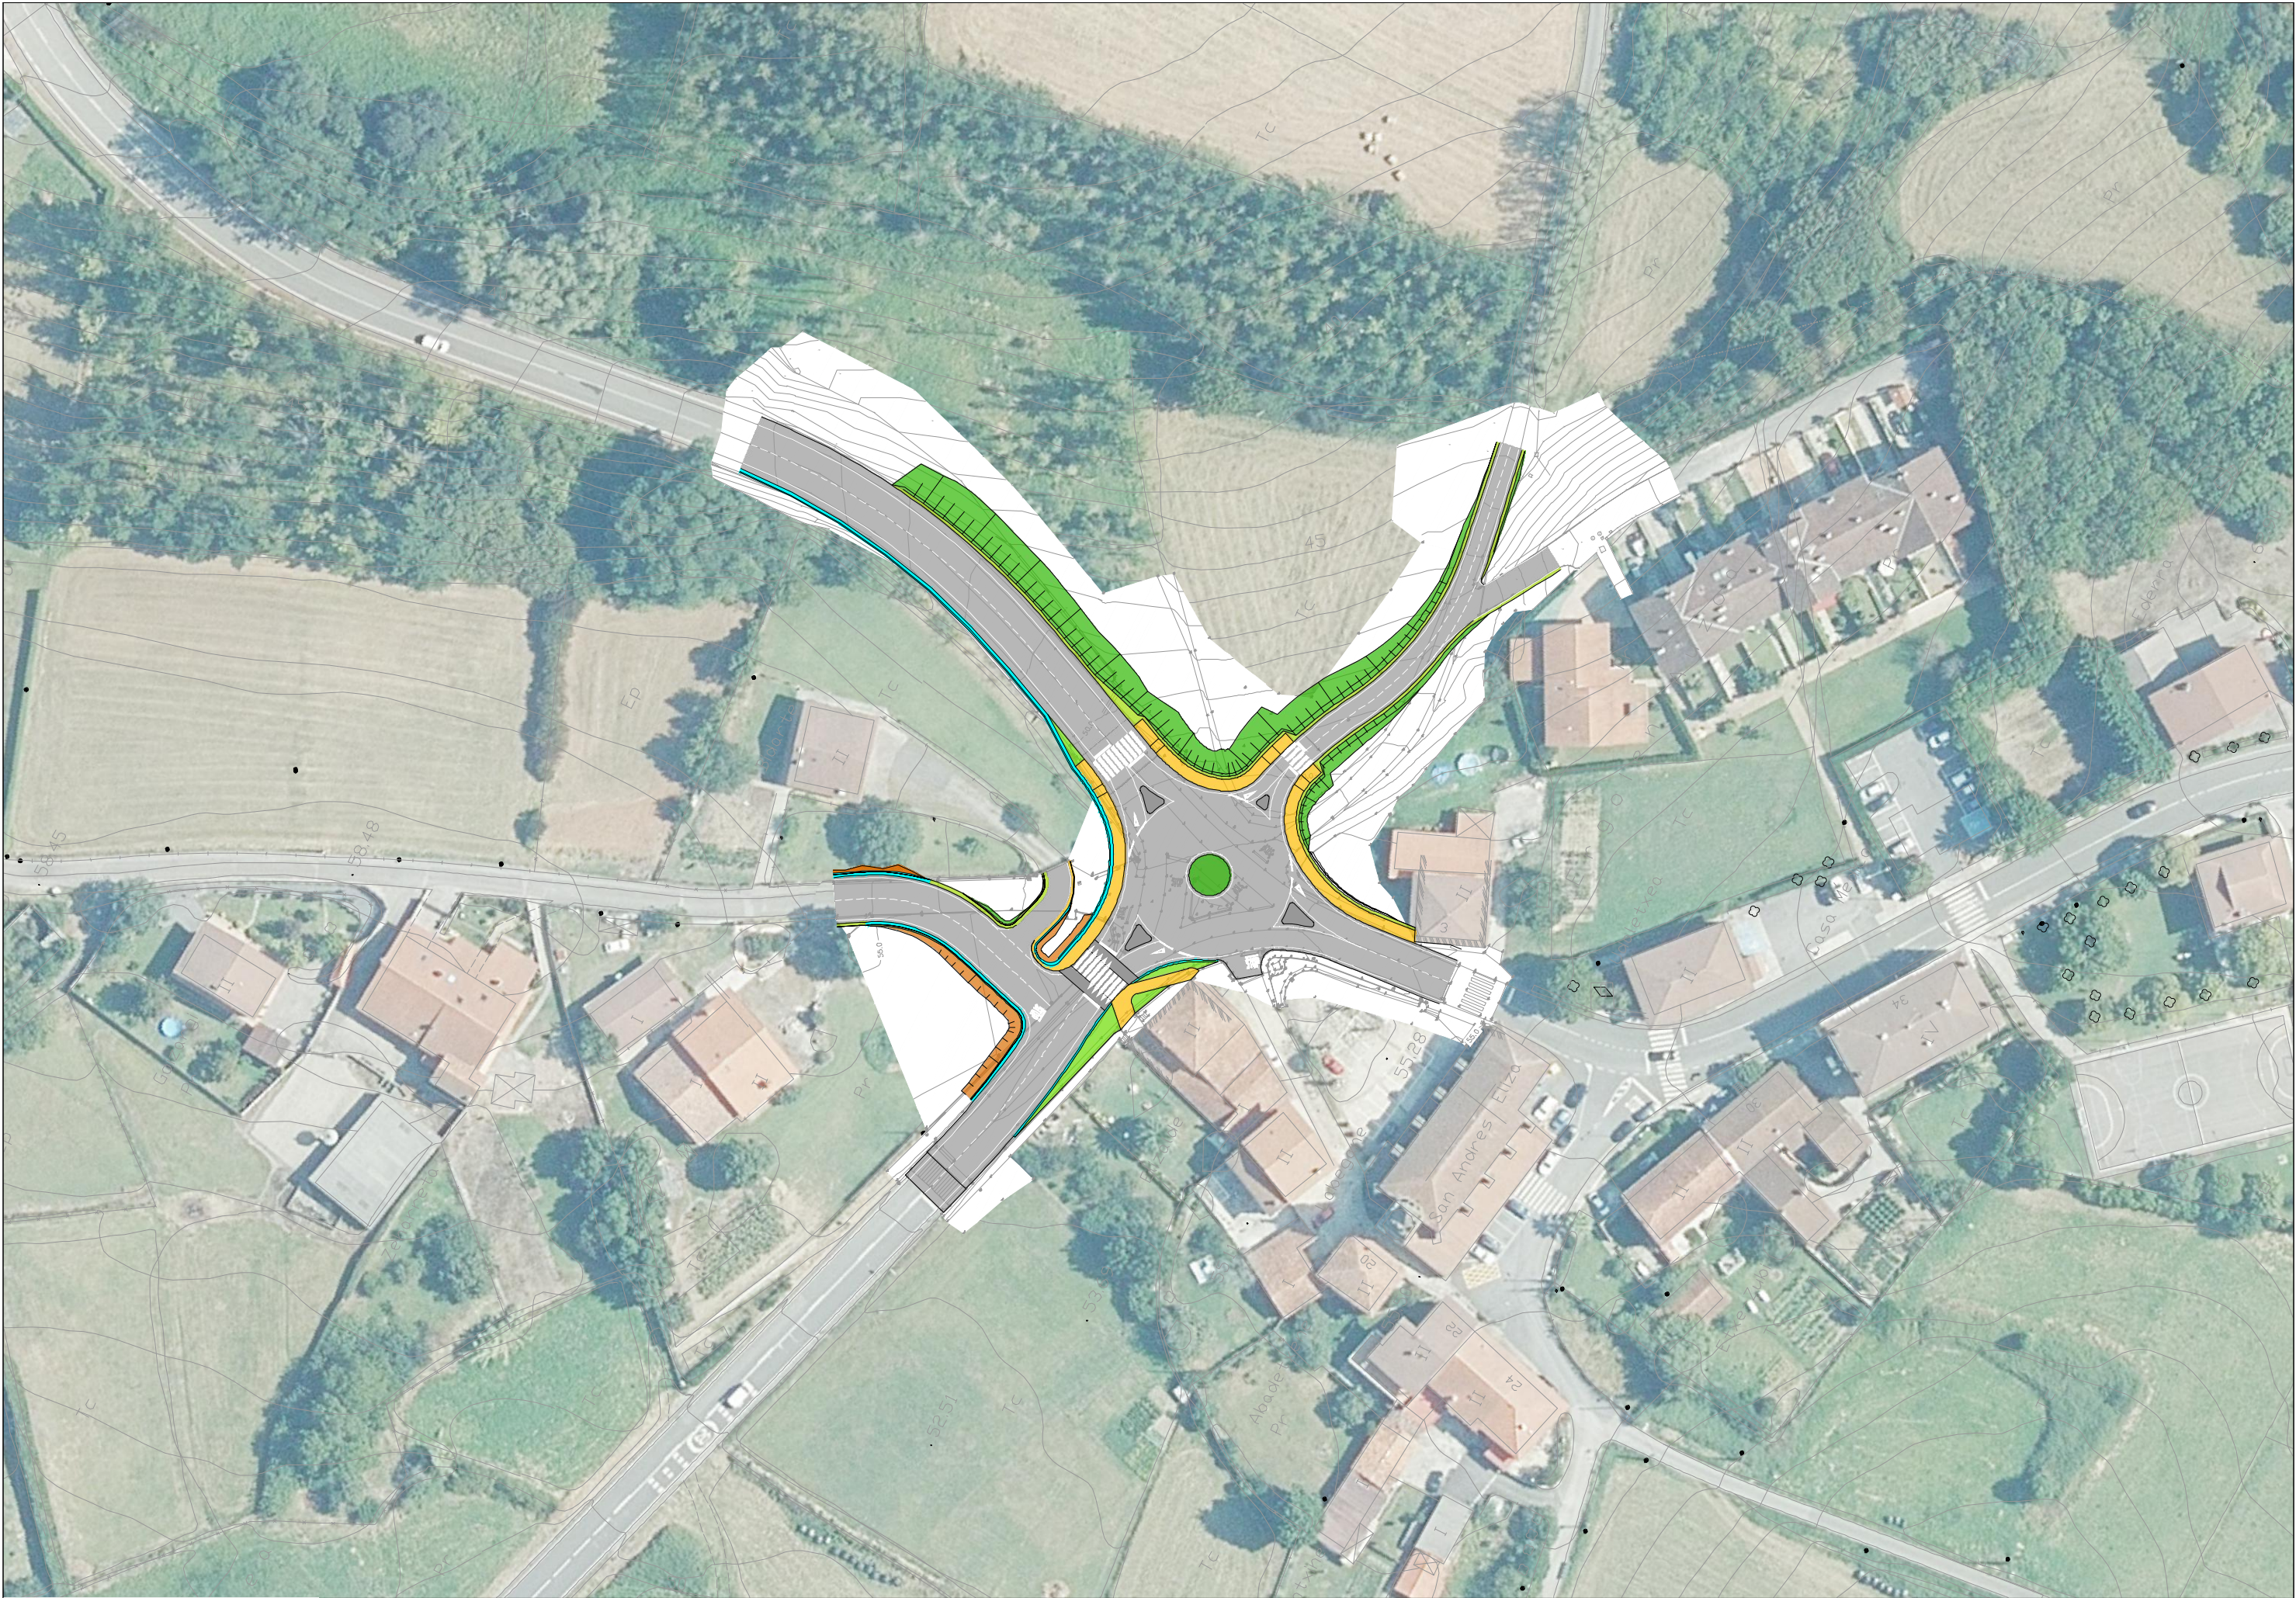


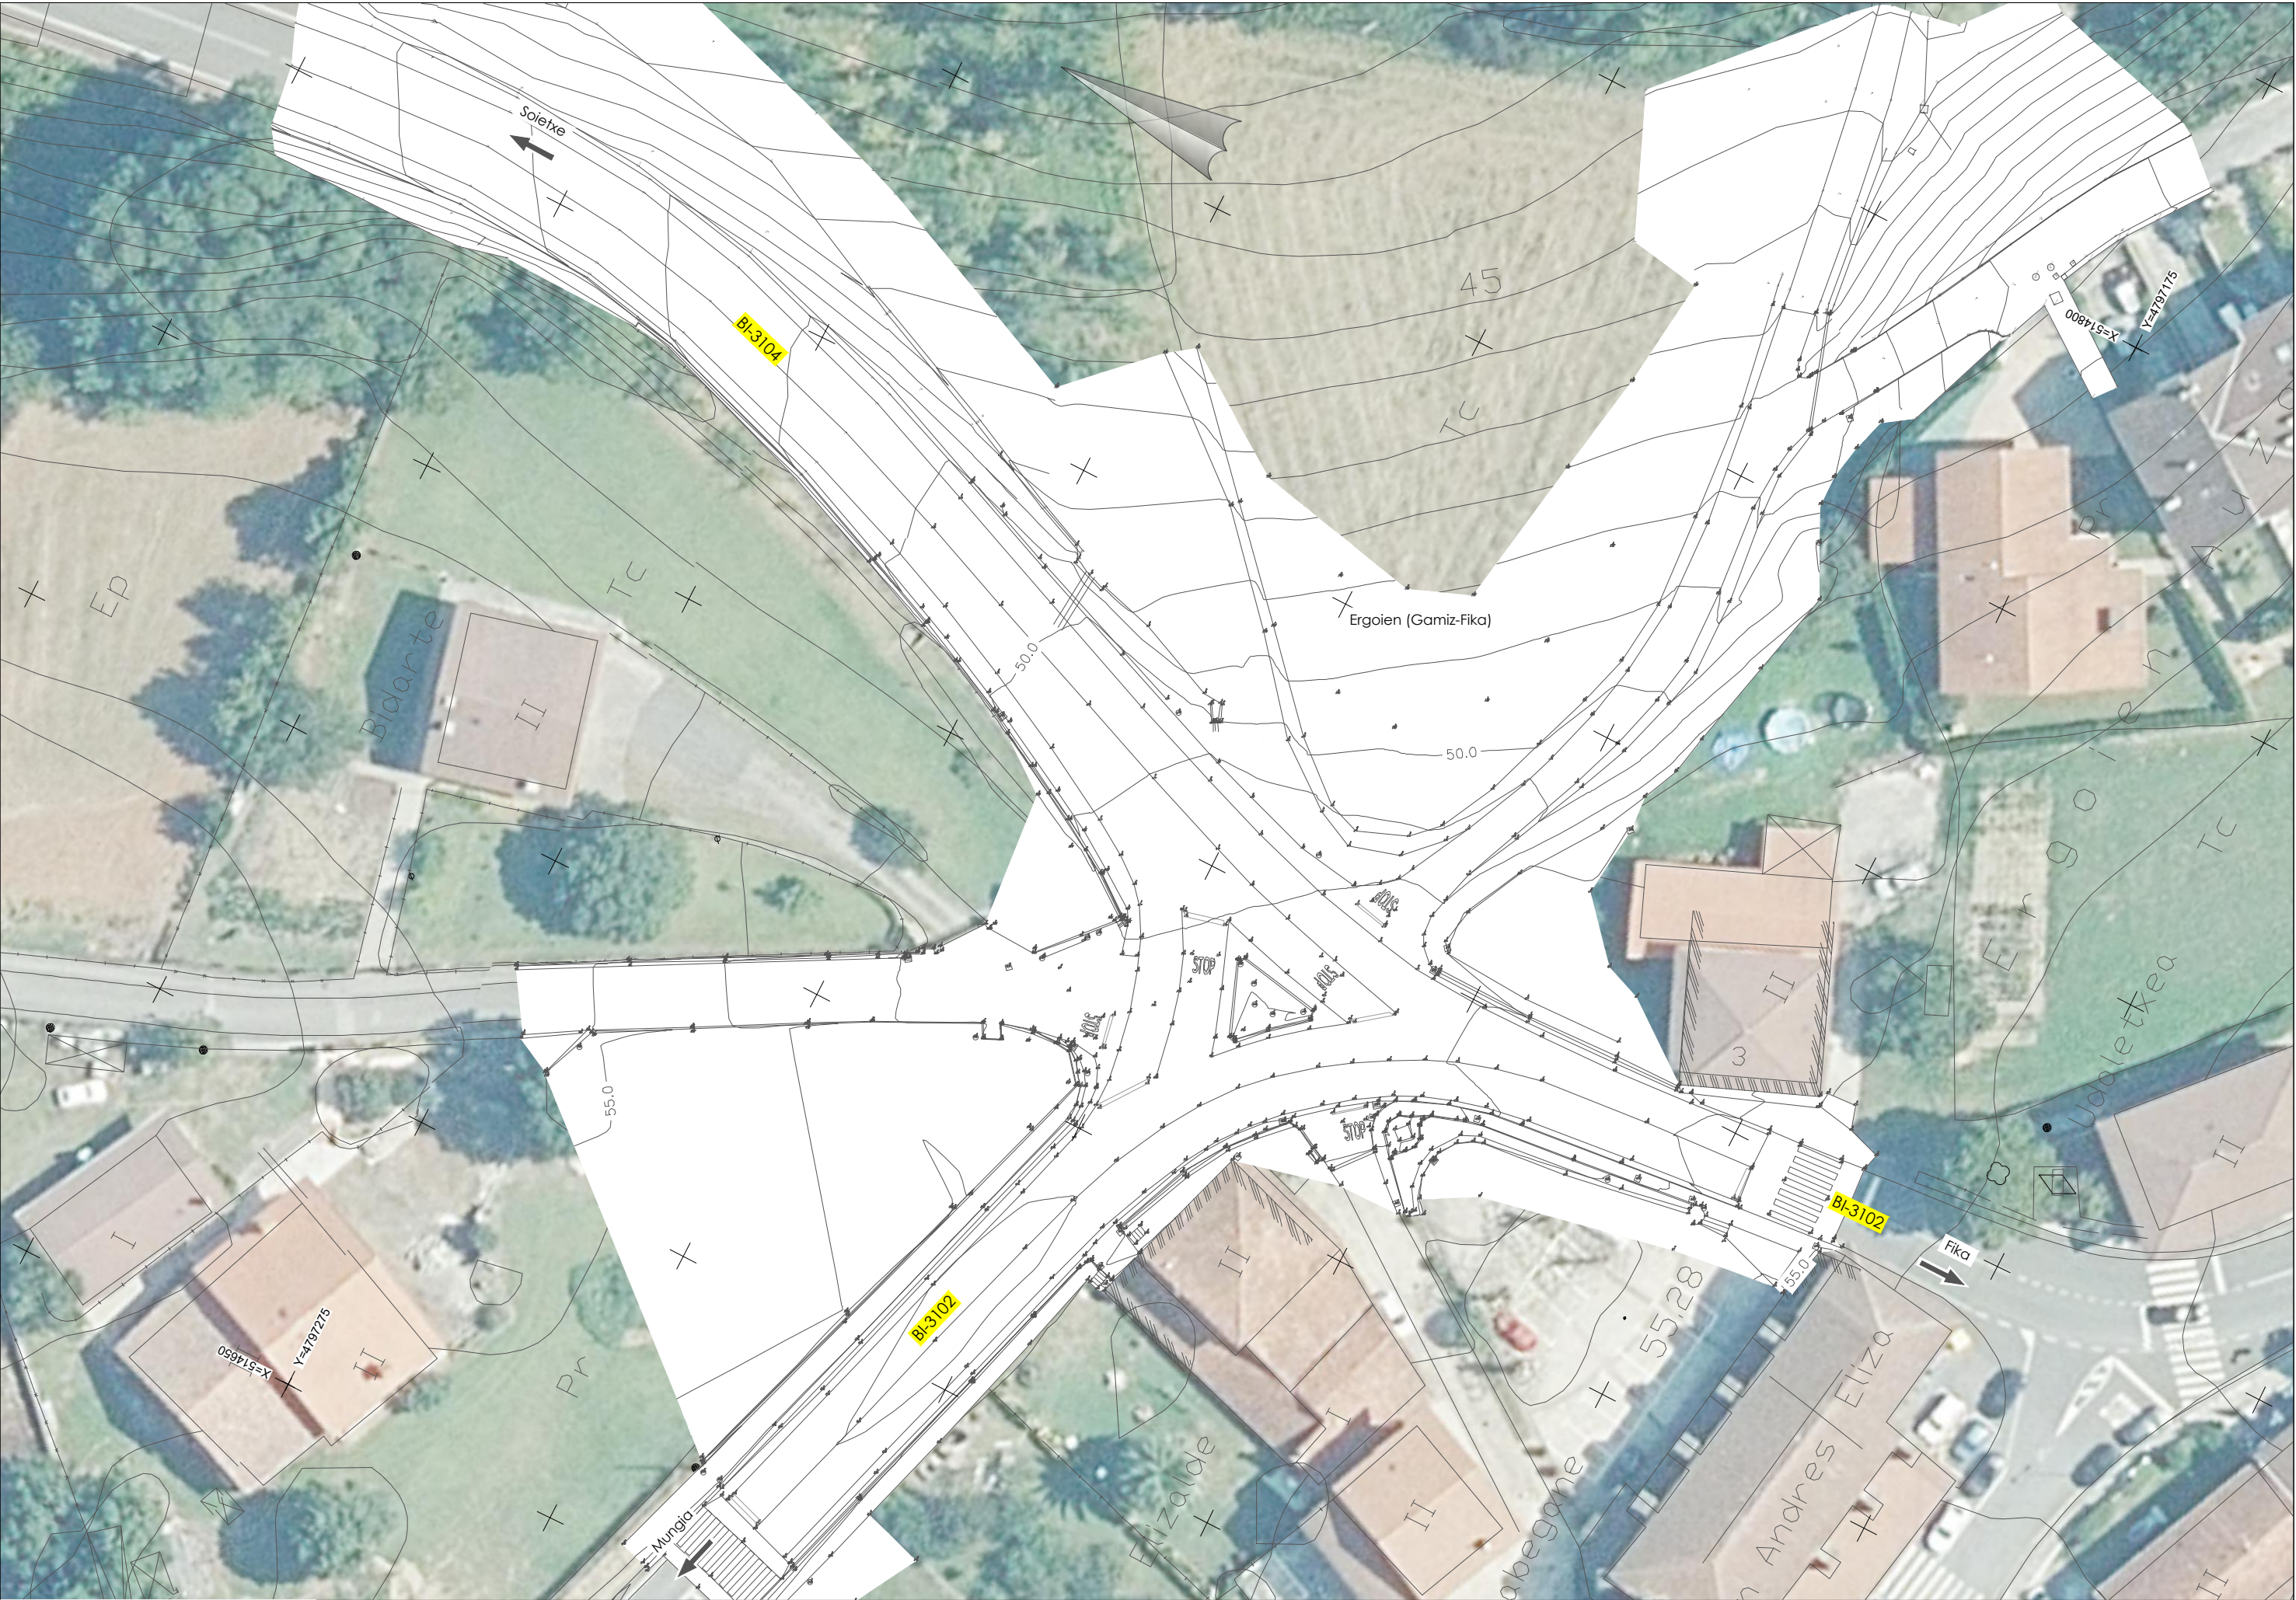


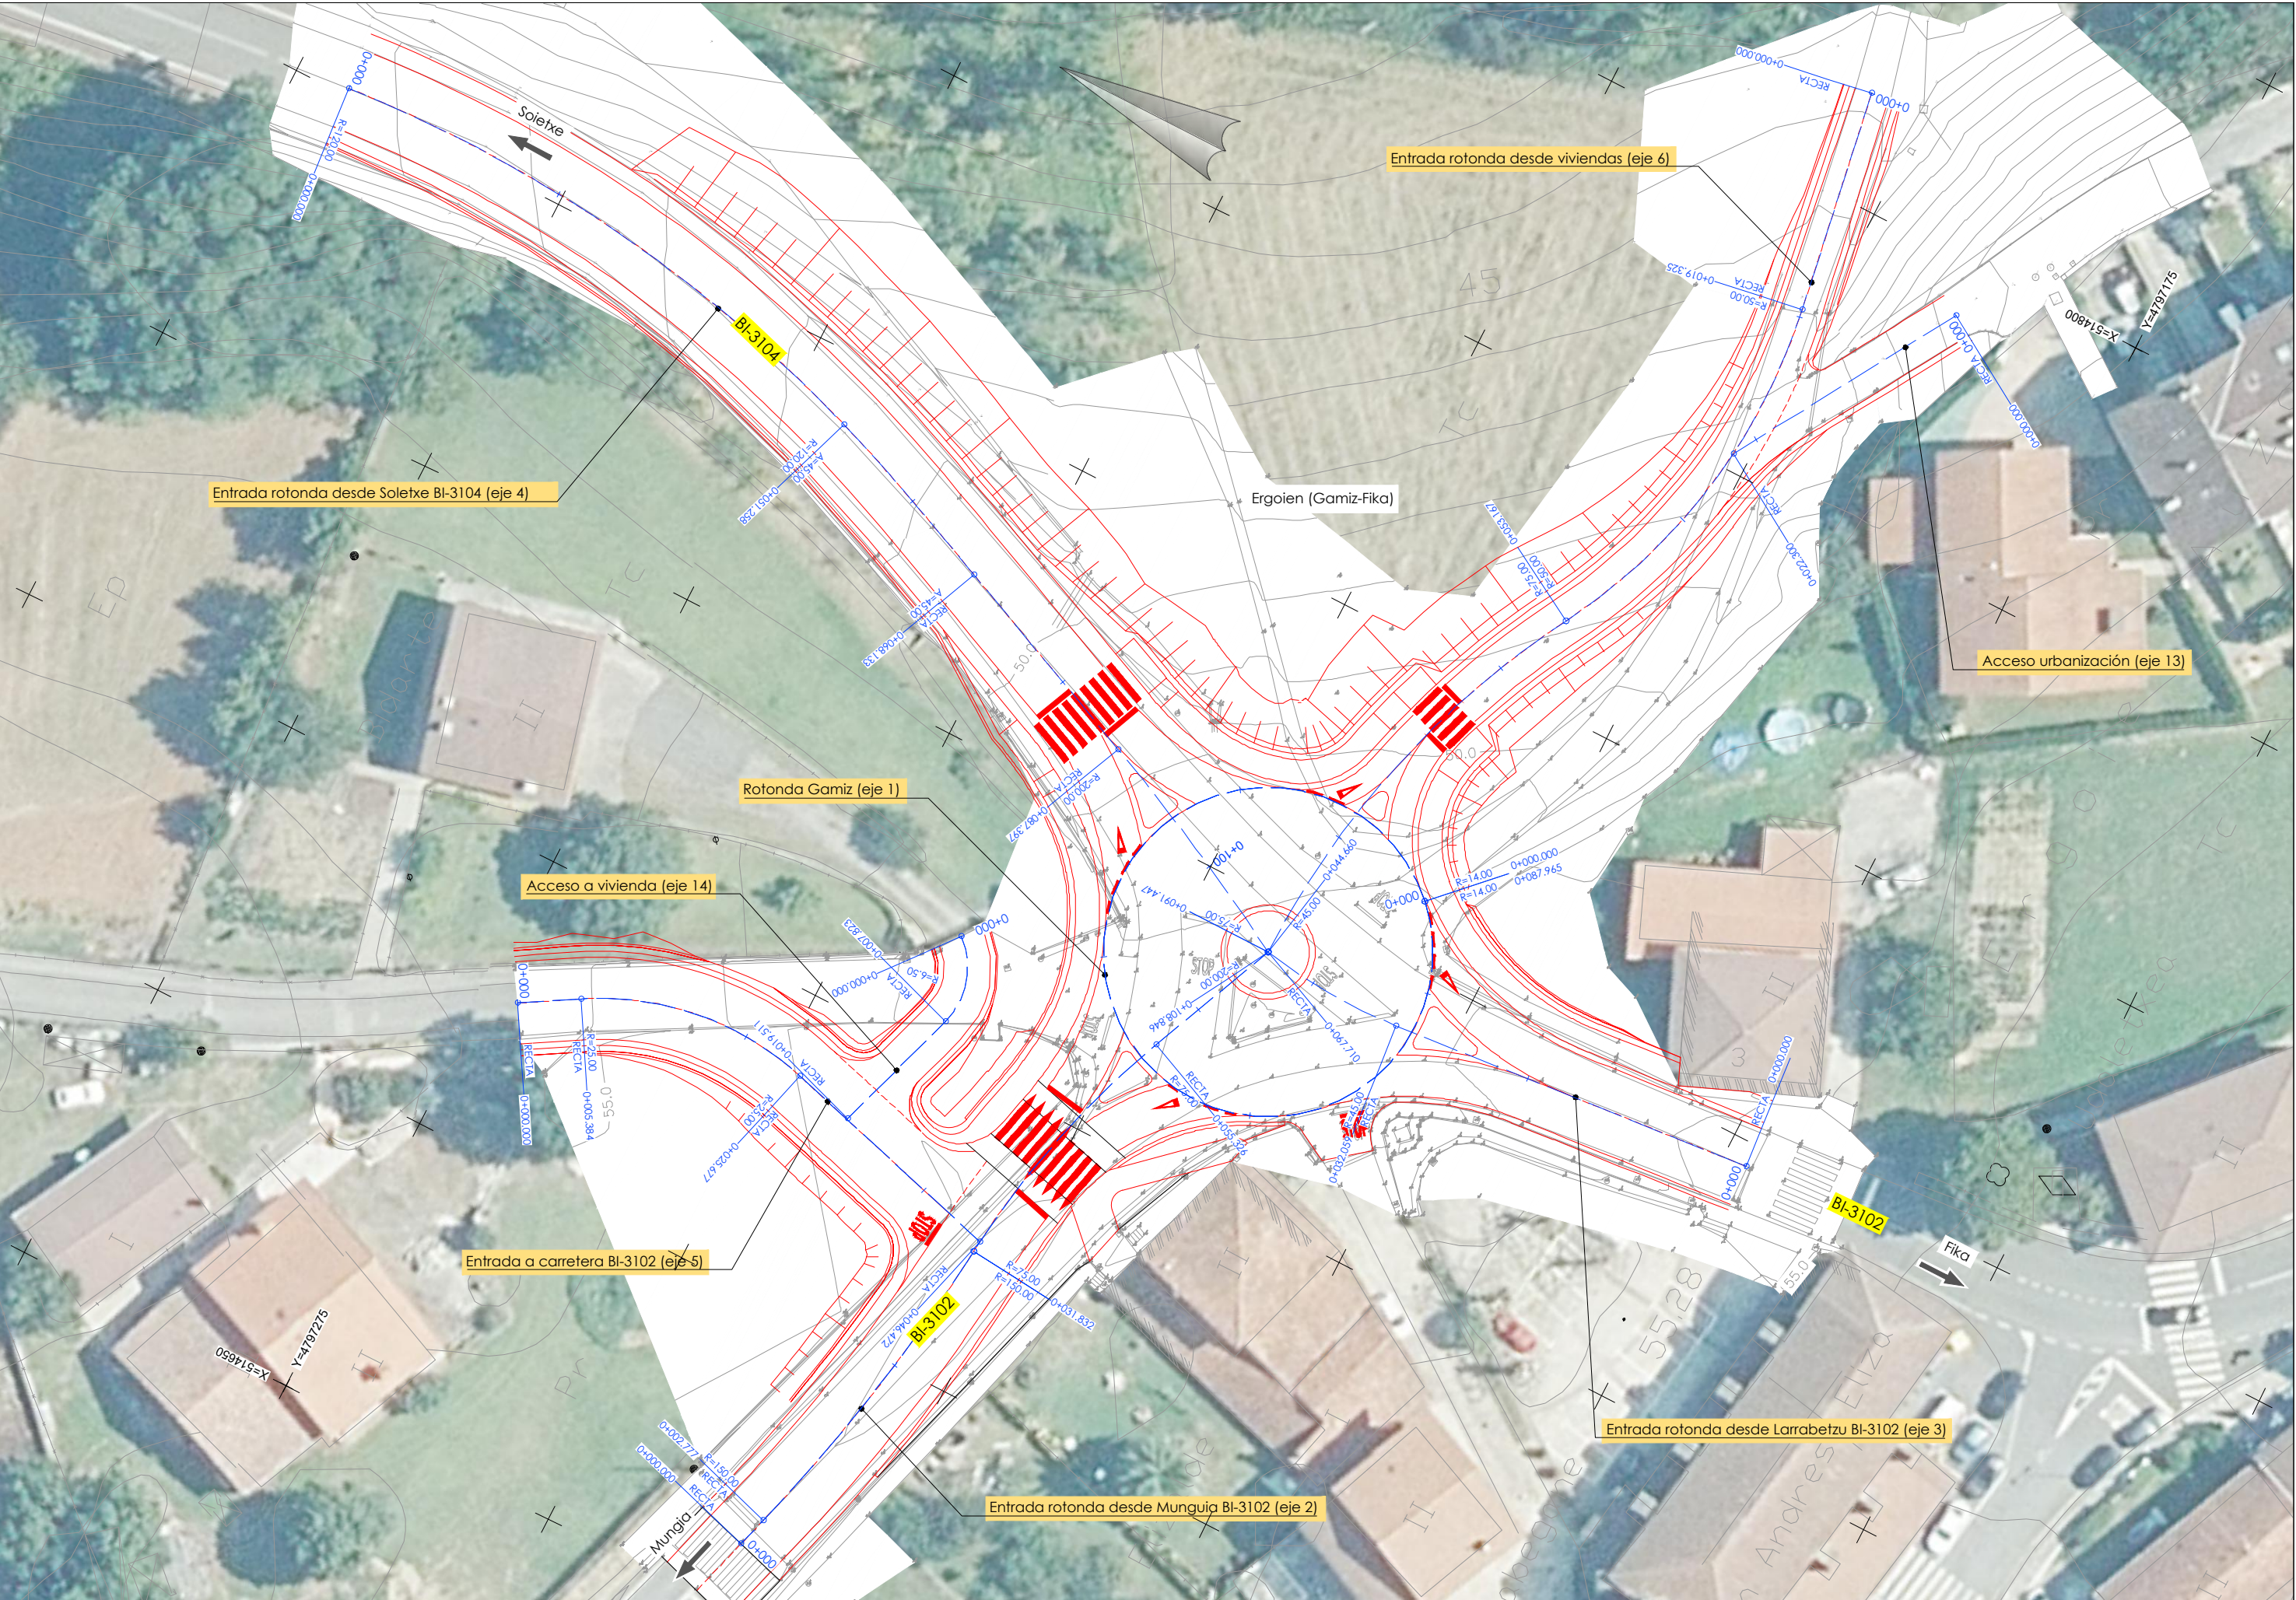





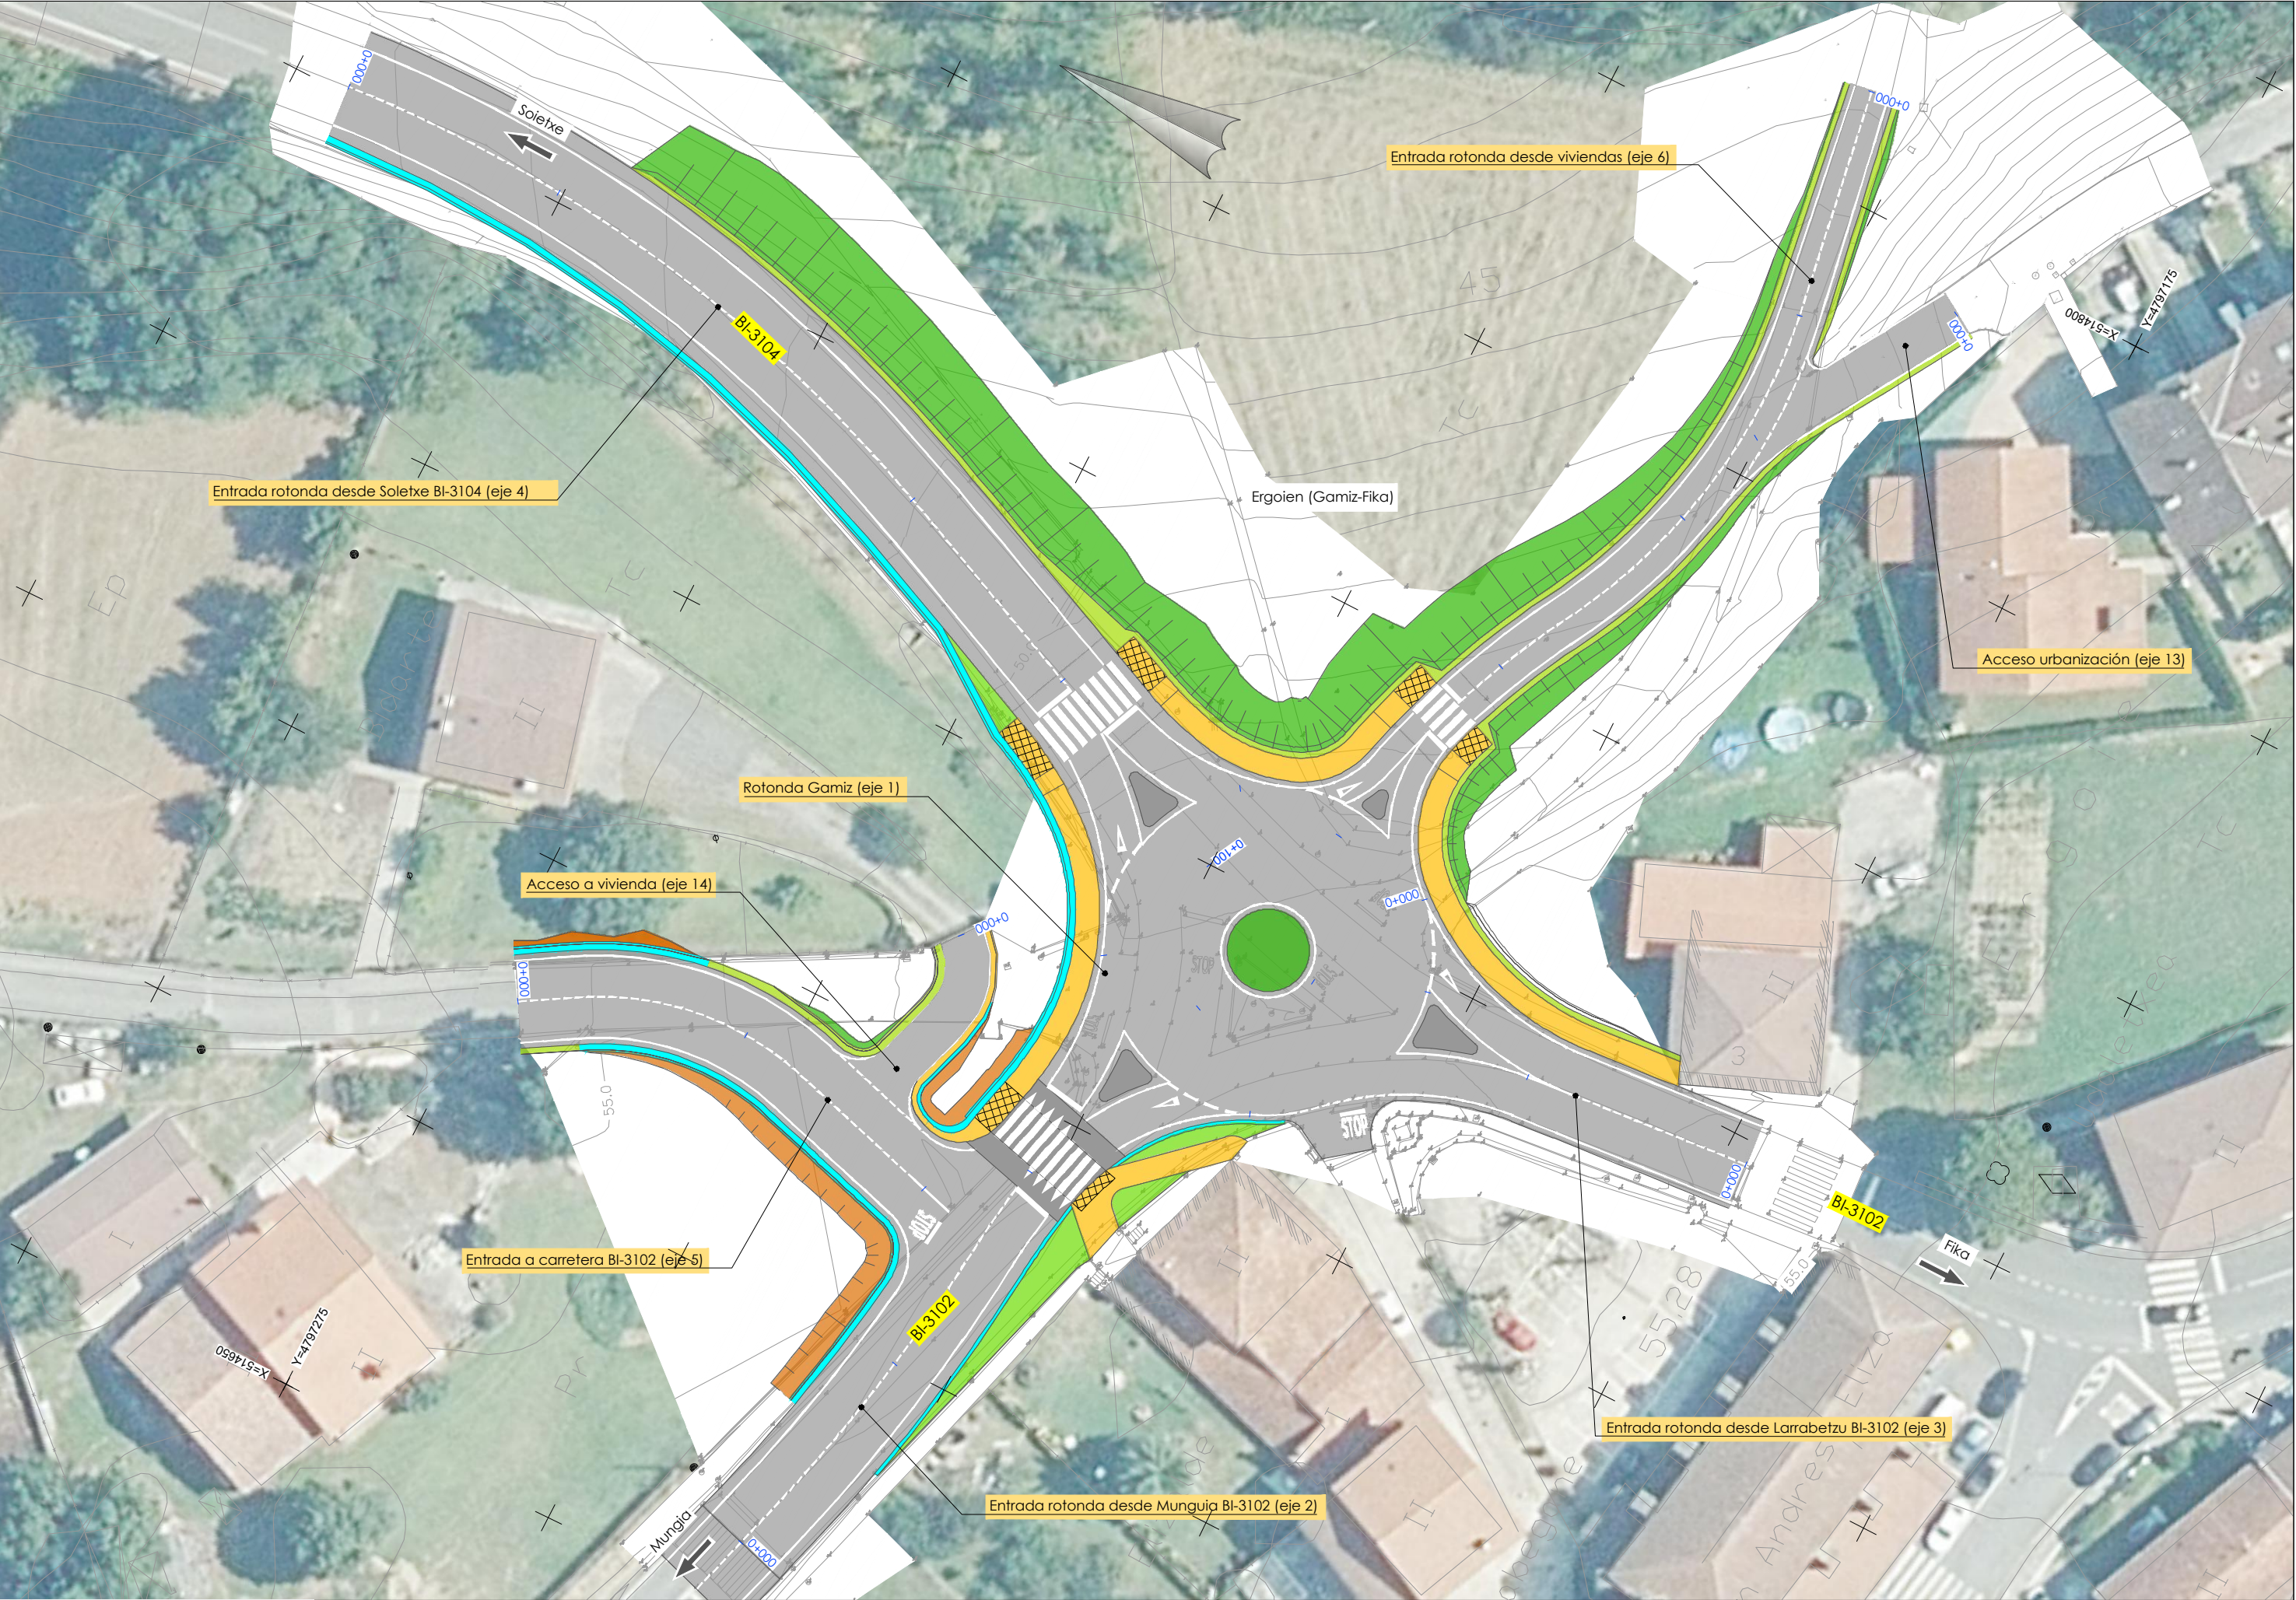


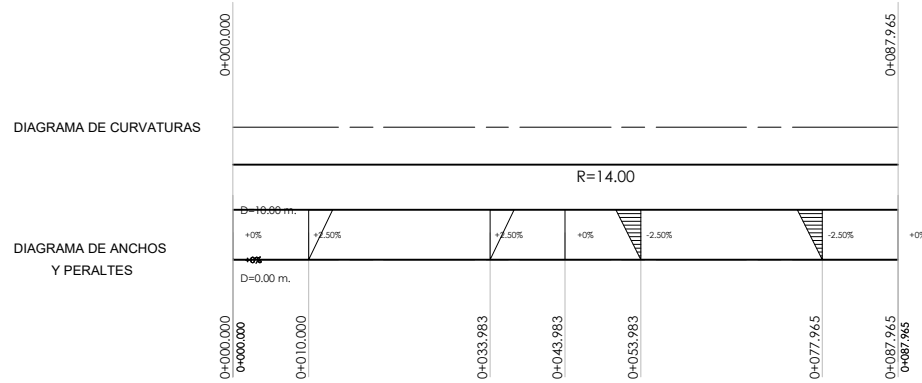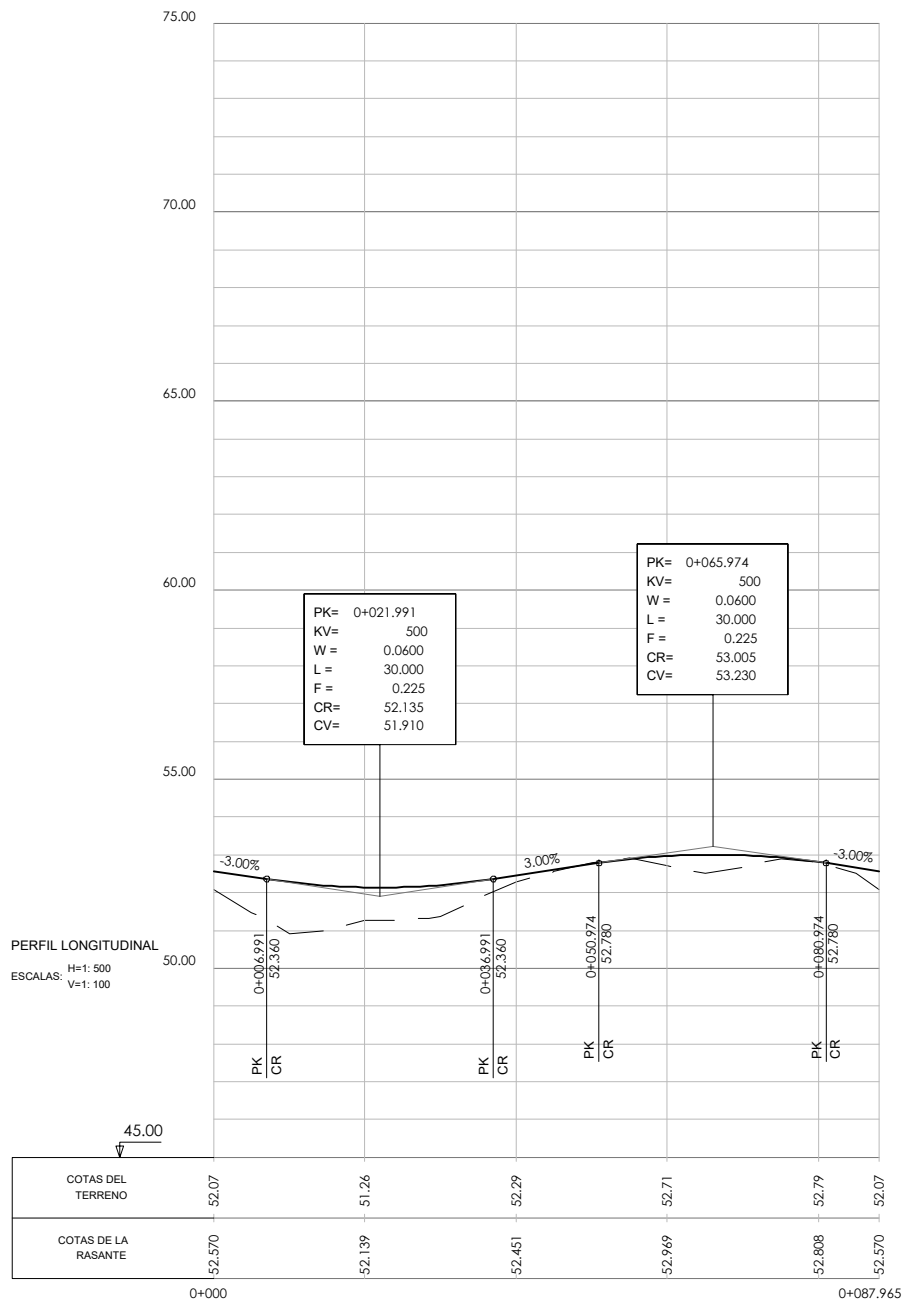

Rotonda Gamiz (eje-1)

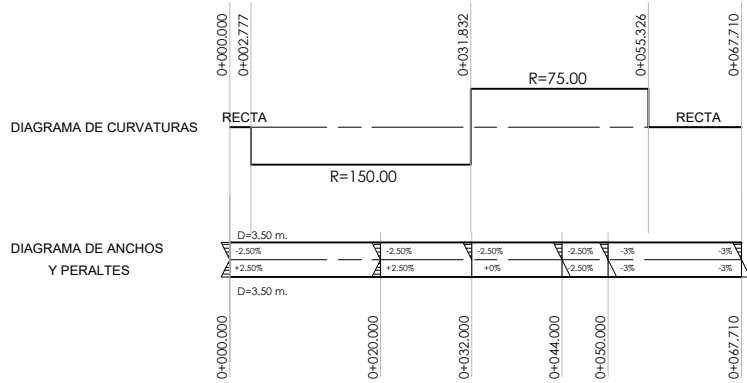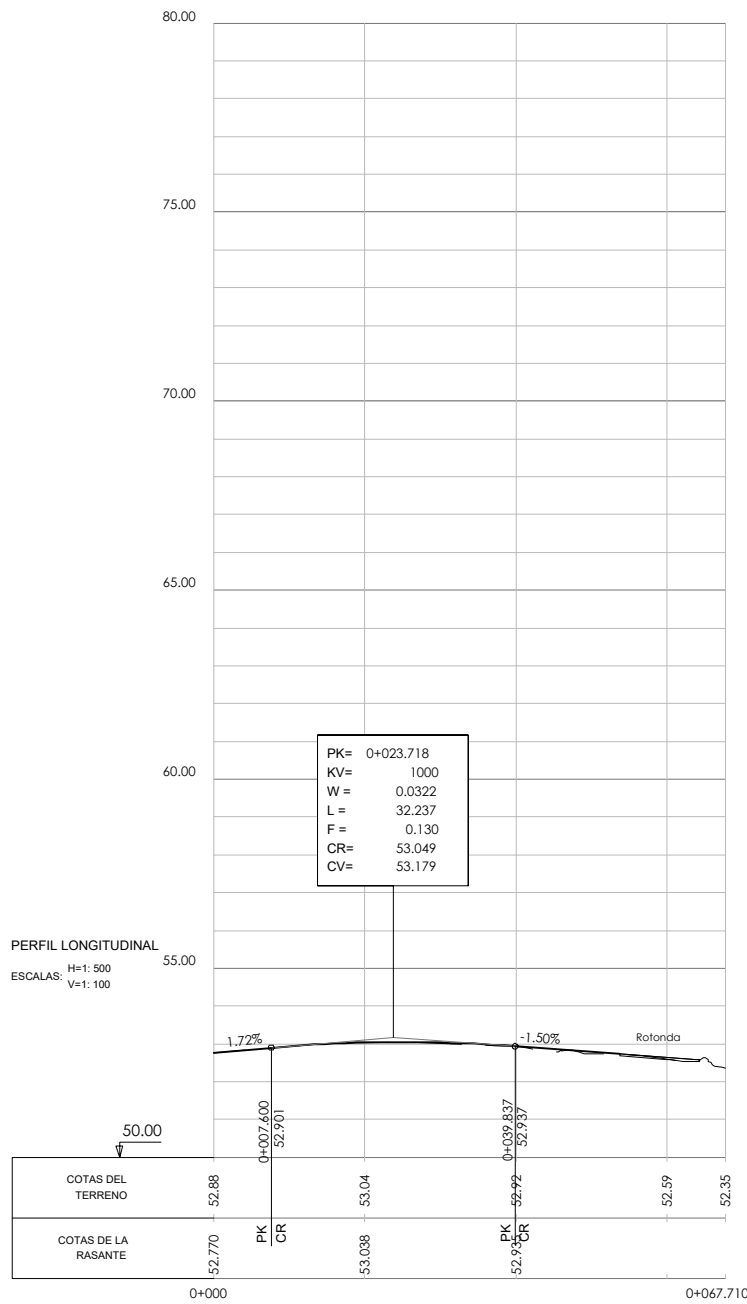


Entrada rotonda desde Mungua BI-3102 (eje 2)

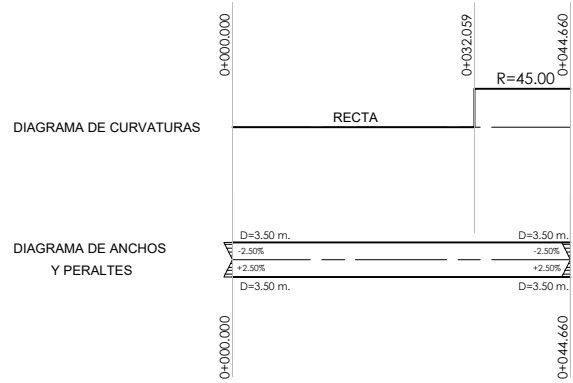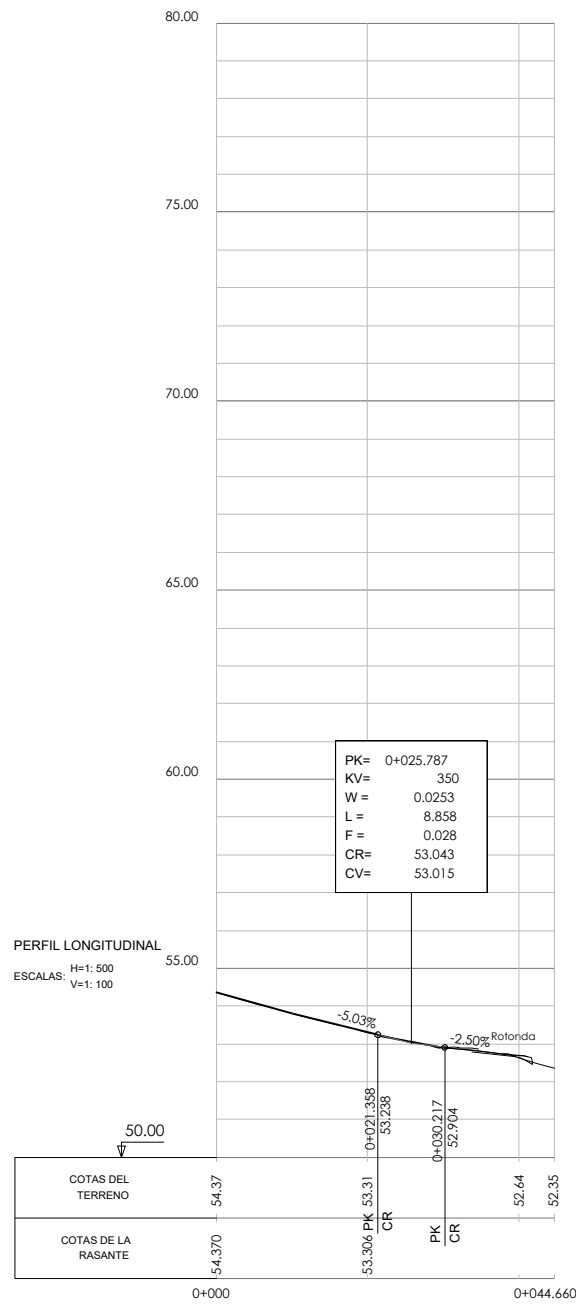


Entrada rotonda desde Larrabetzu BI-3102 (eje 3)




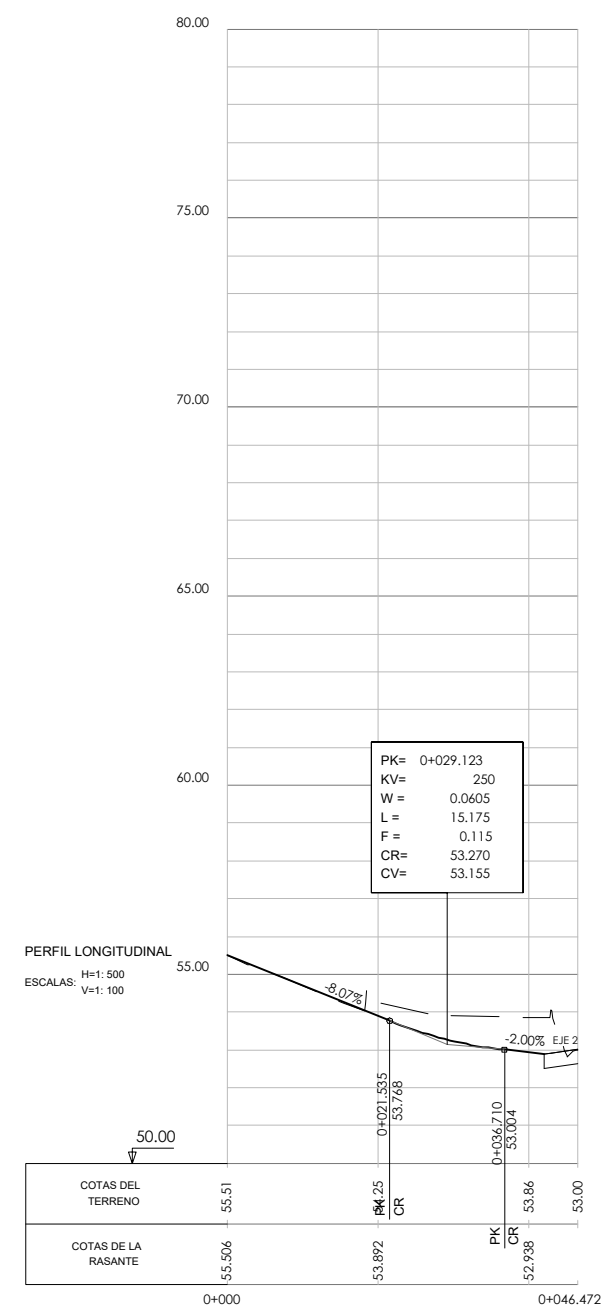




Entrada a carretera BI-3102 (eje 5)


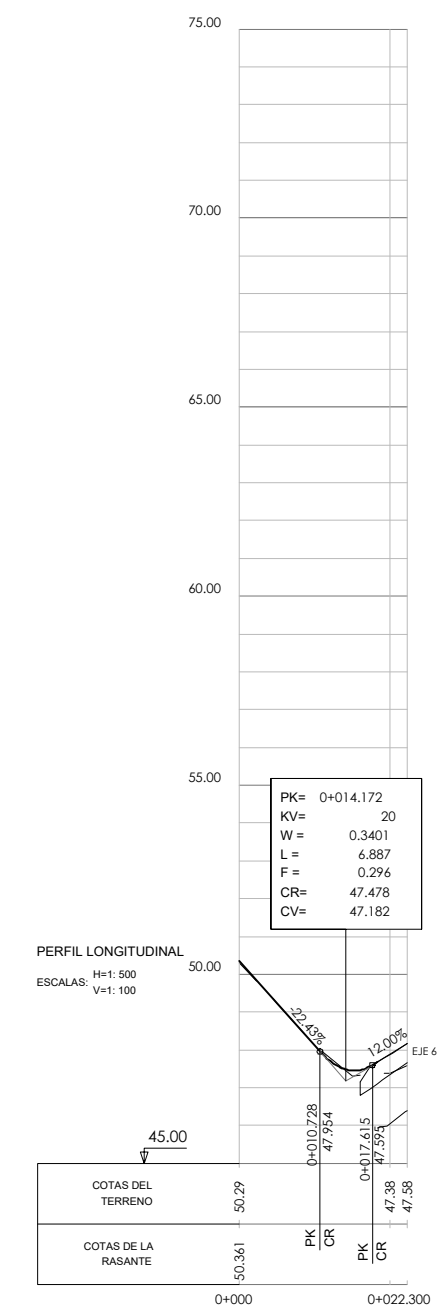



Acceso a urbanización (eje 13)

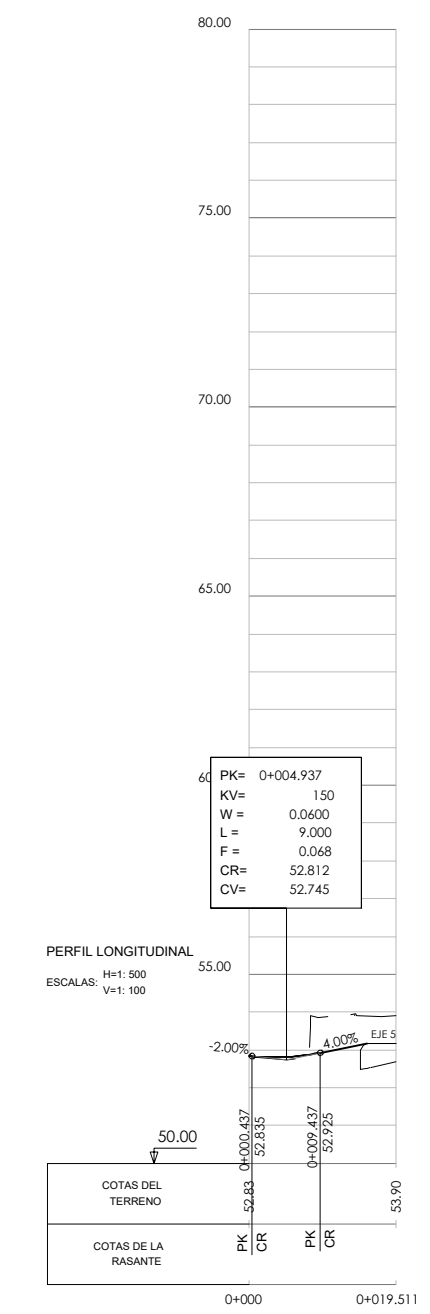



Acceso a vivienda (eje 14)

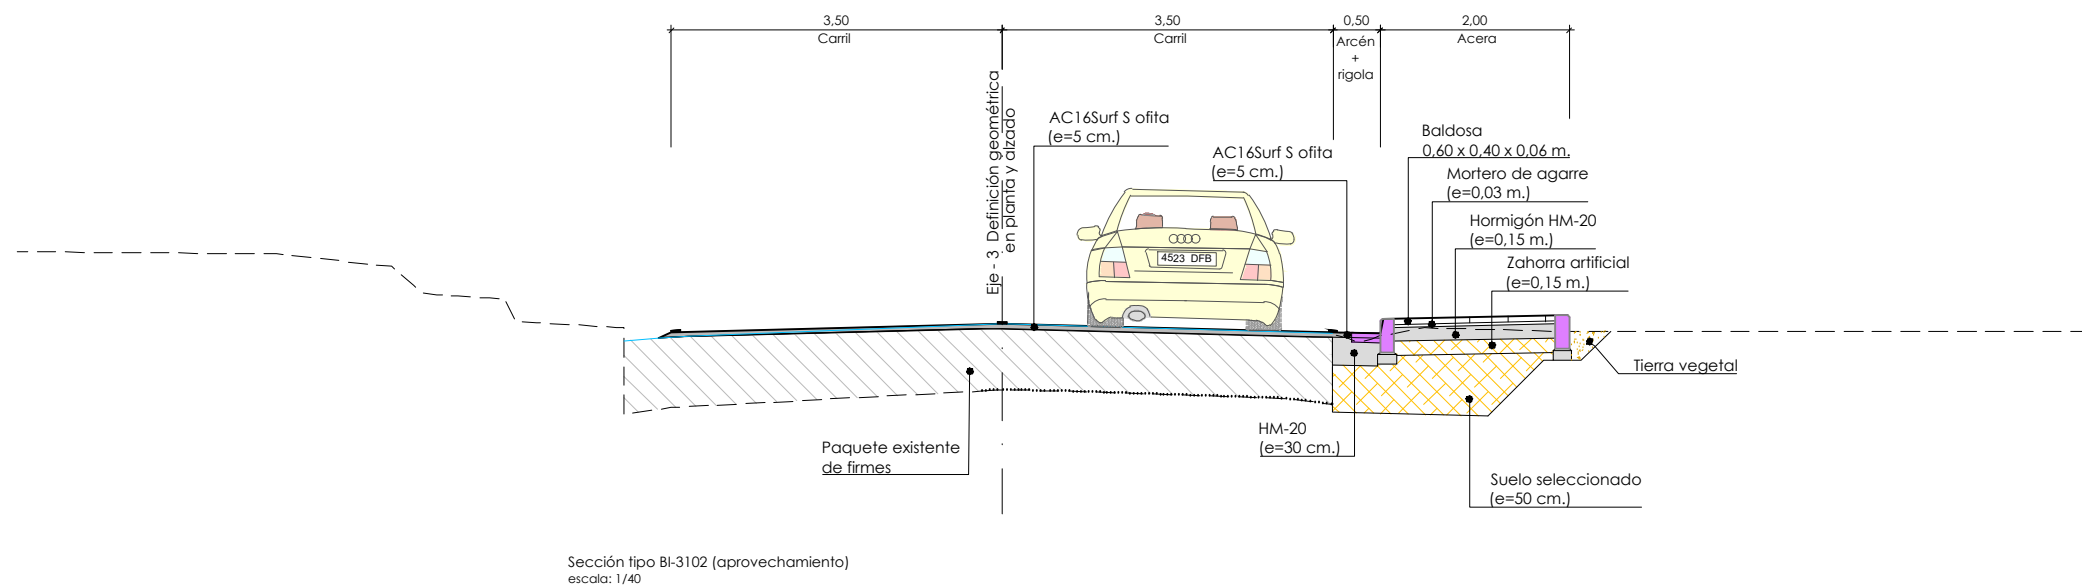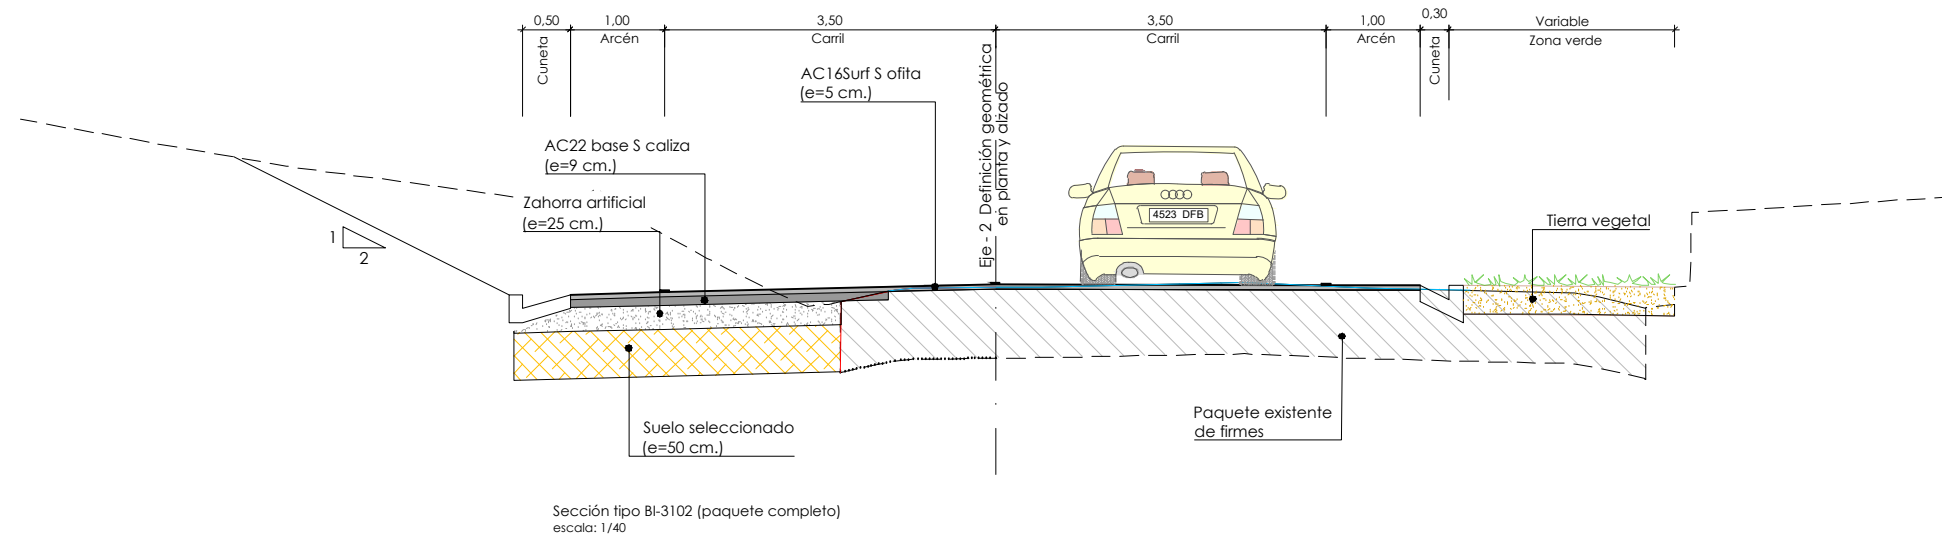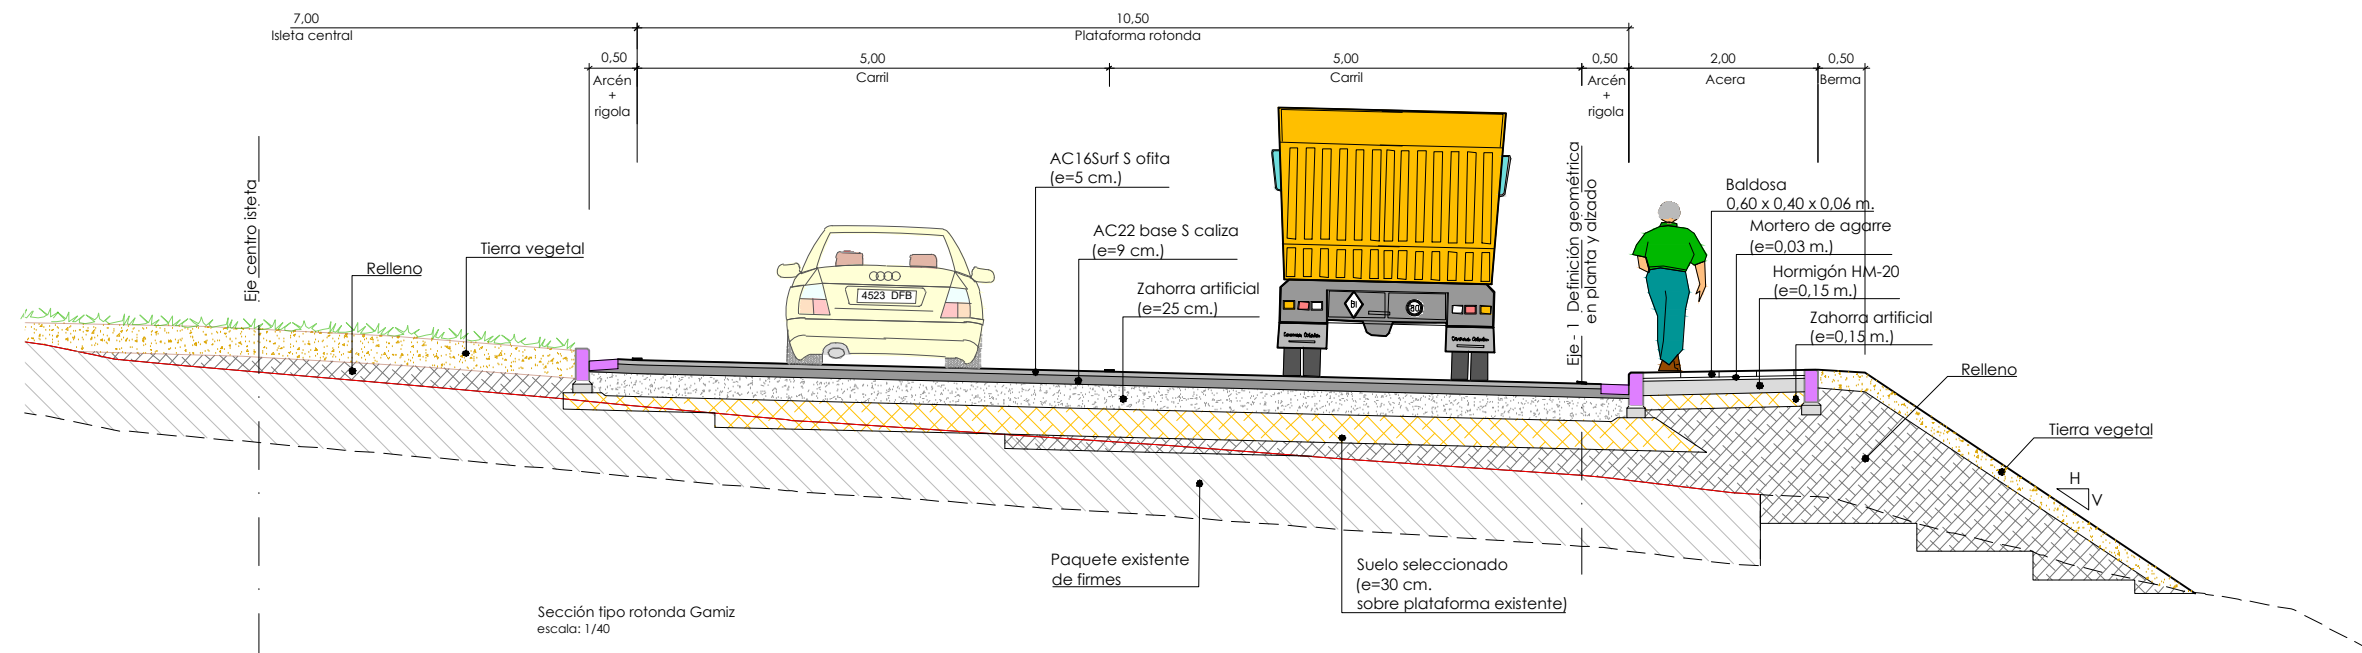


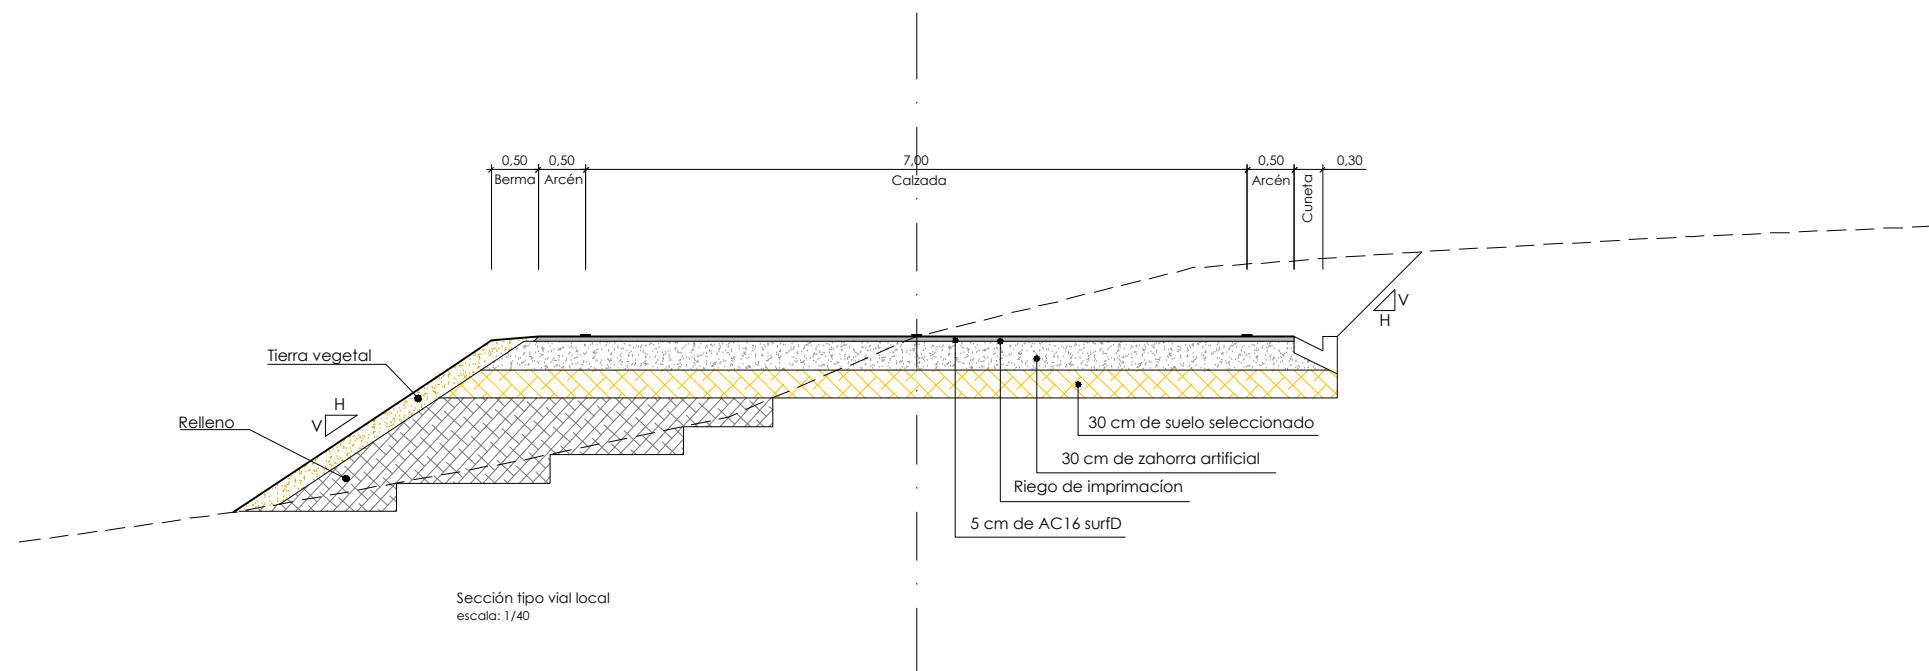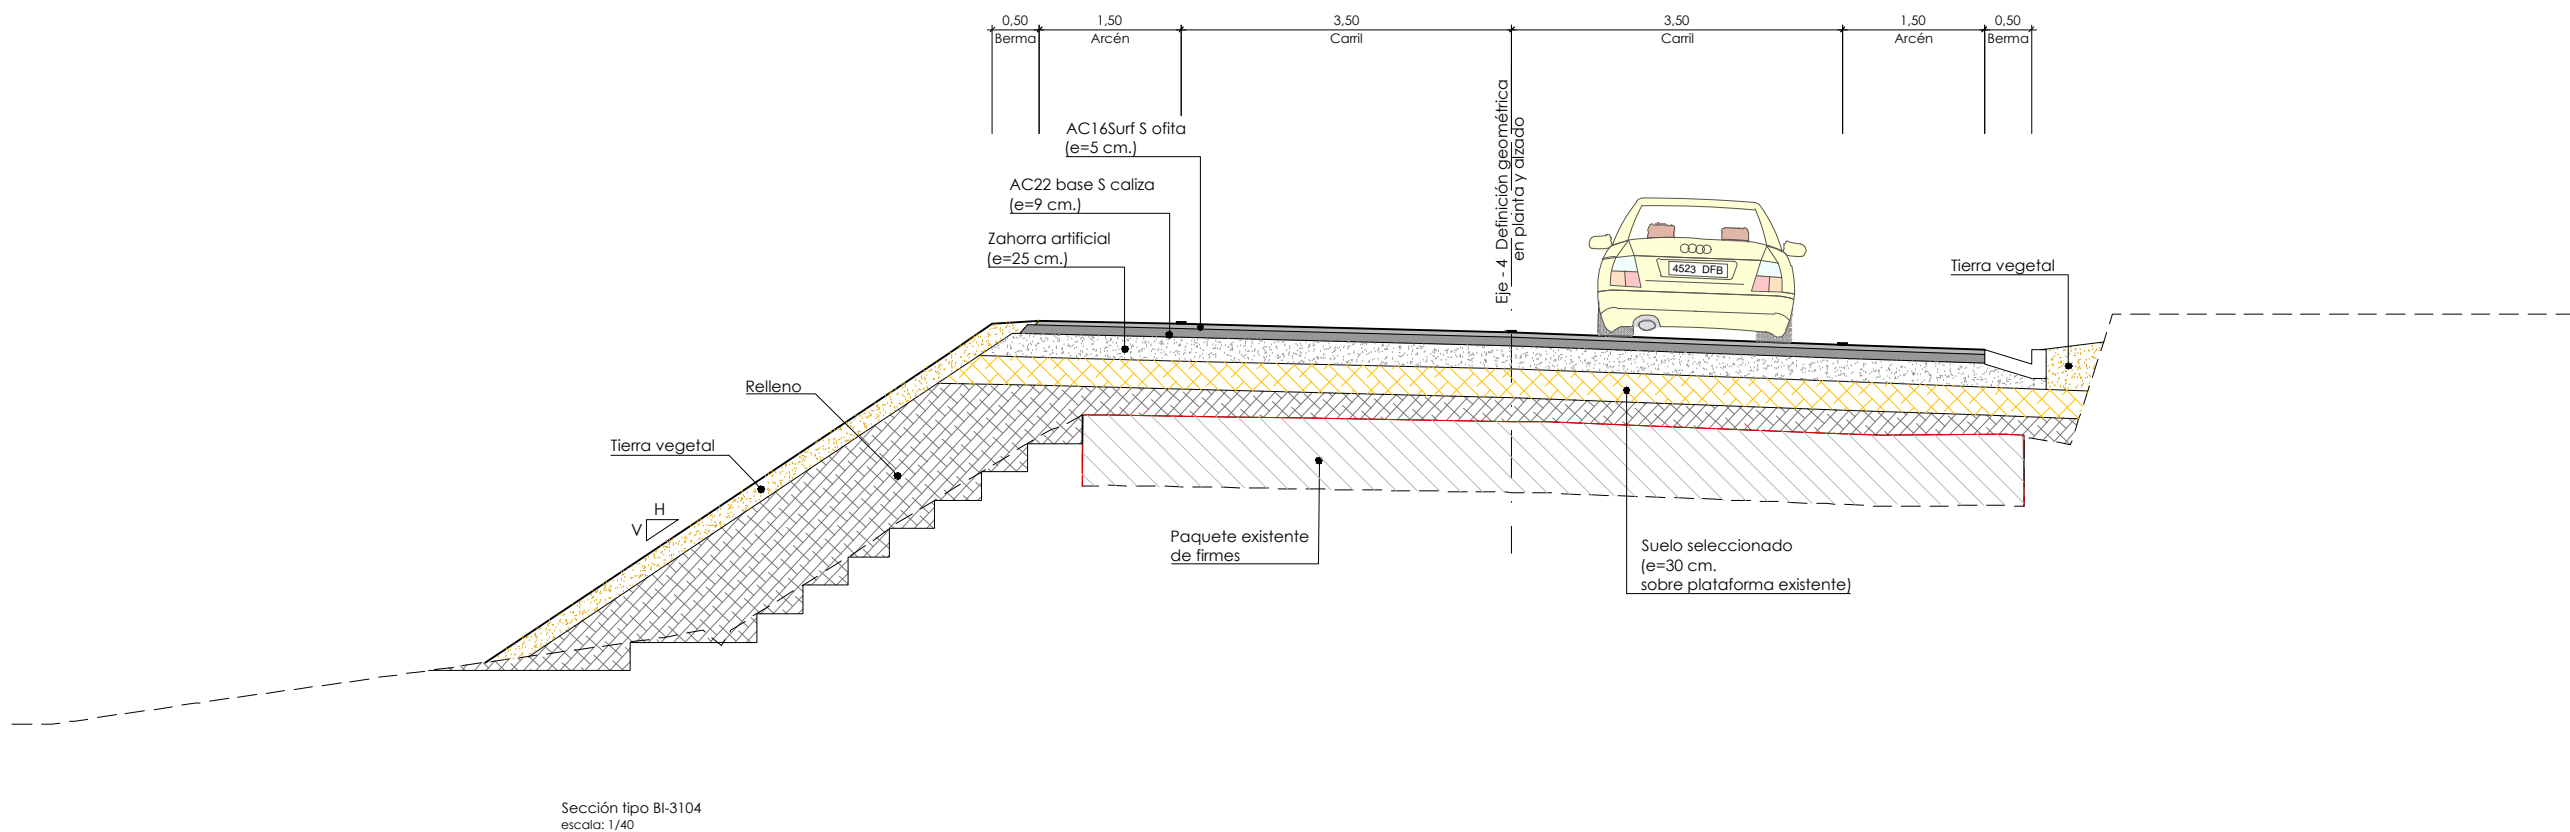


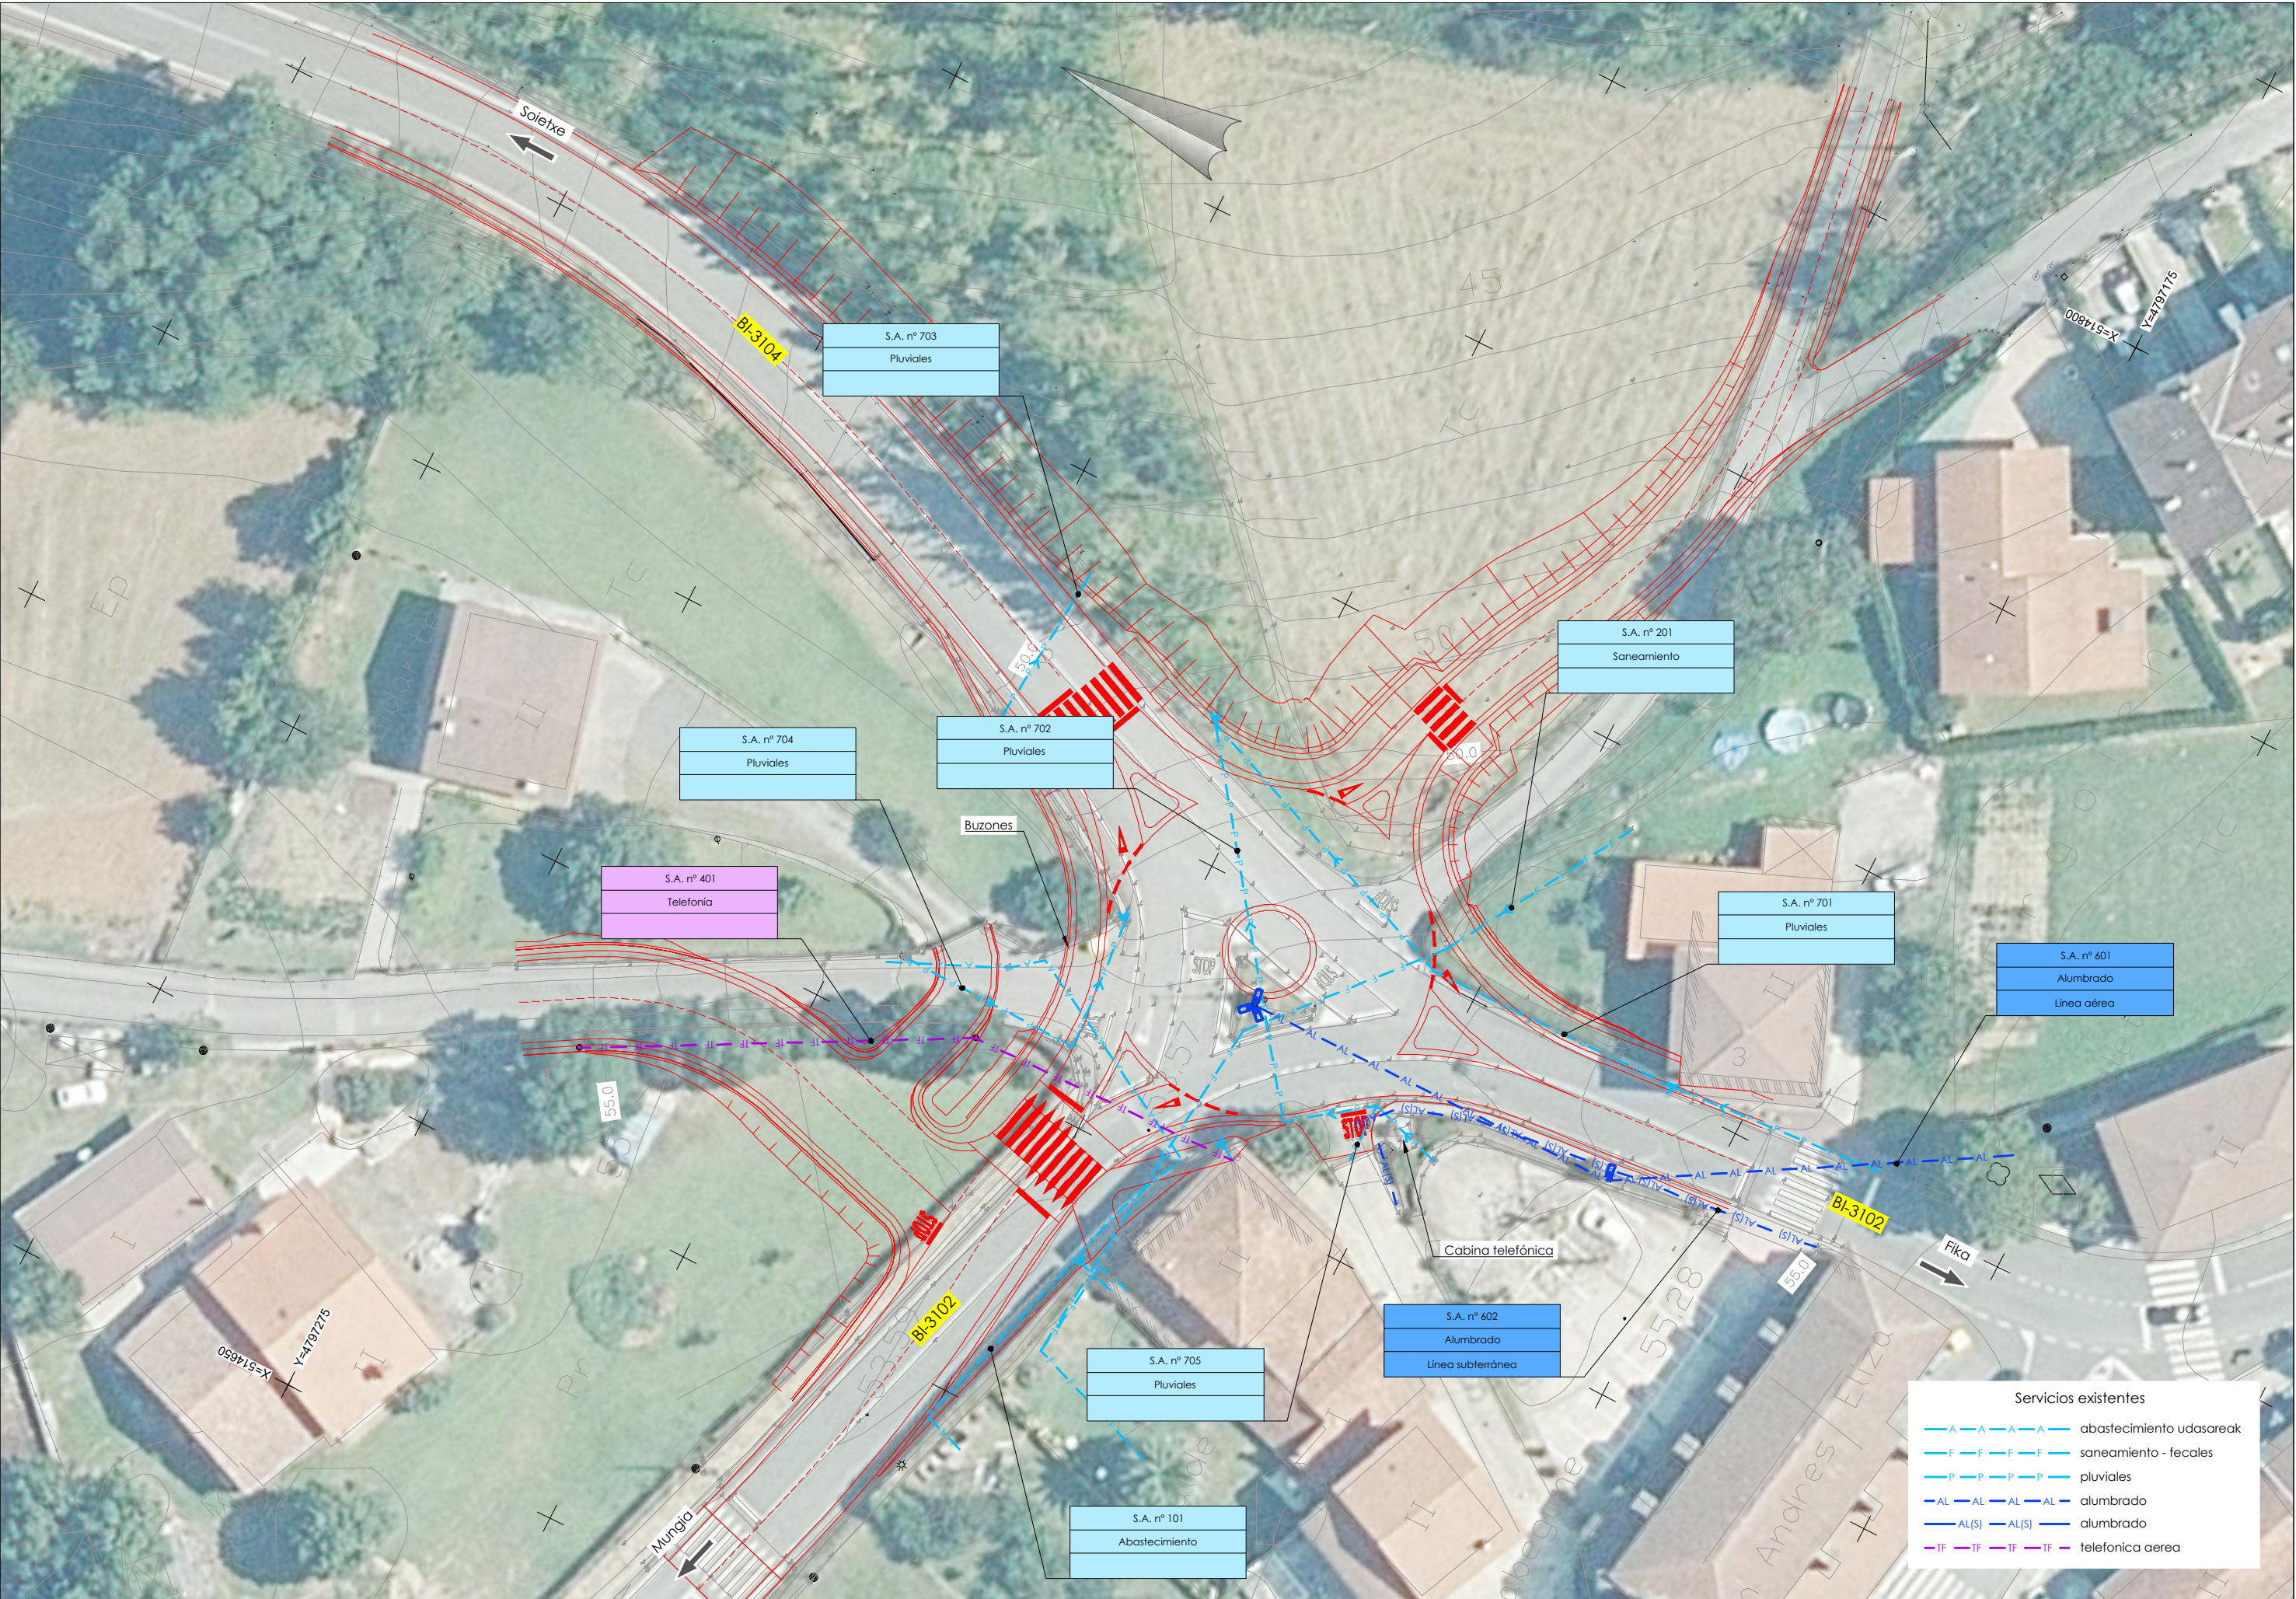


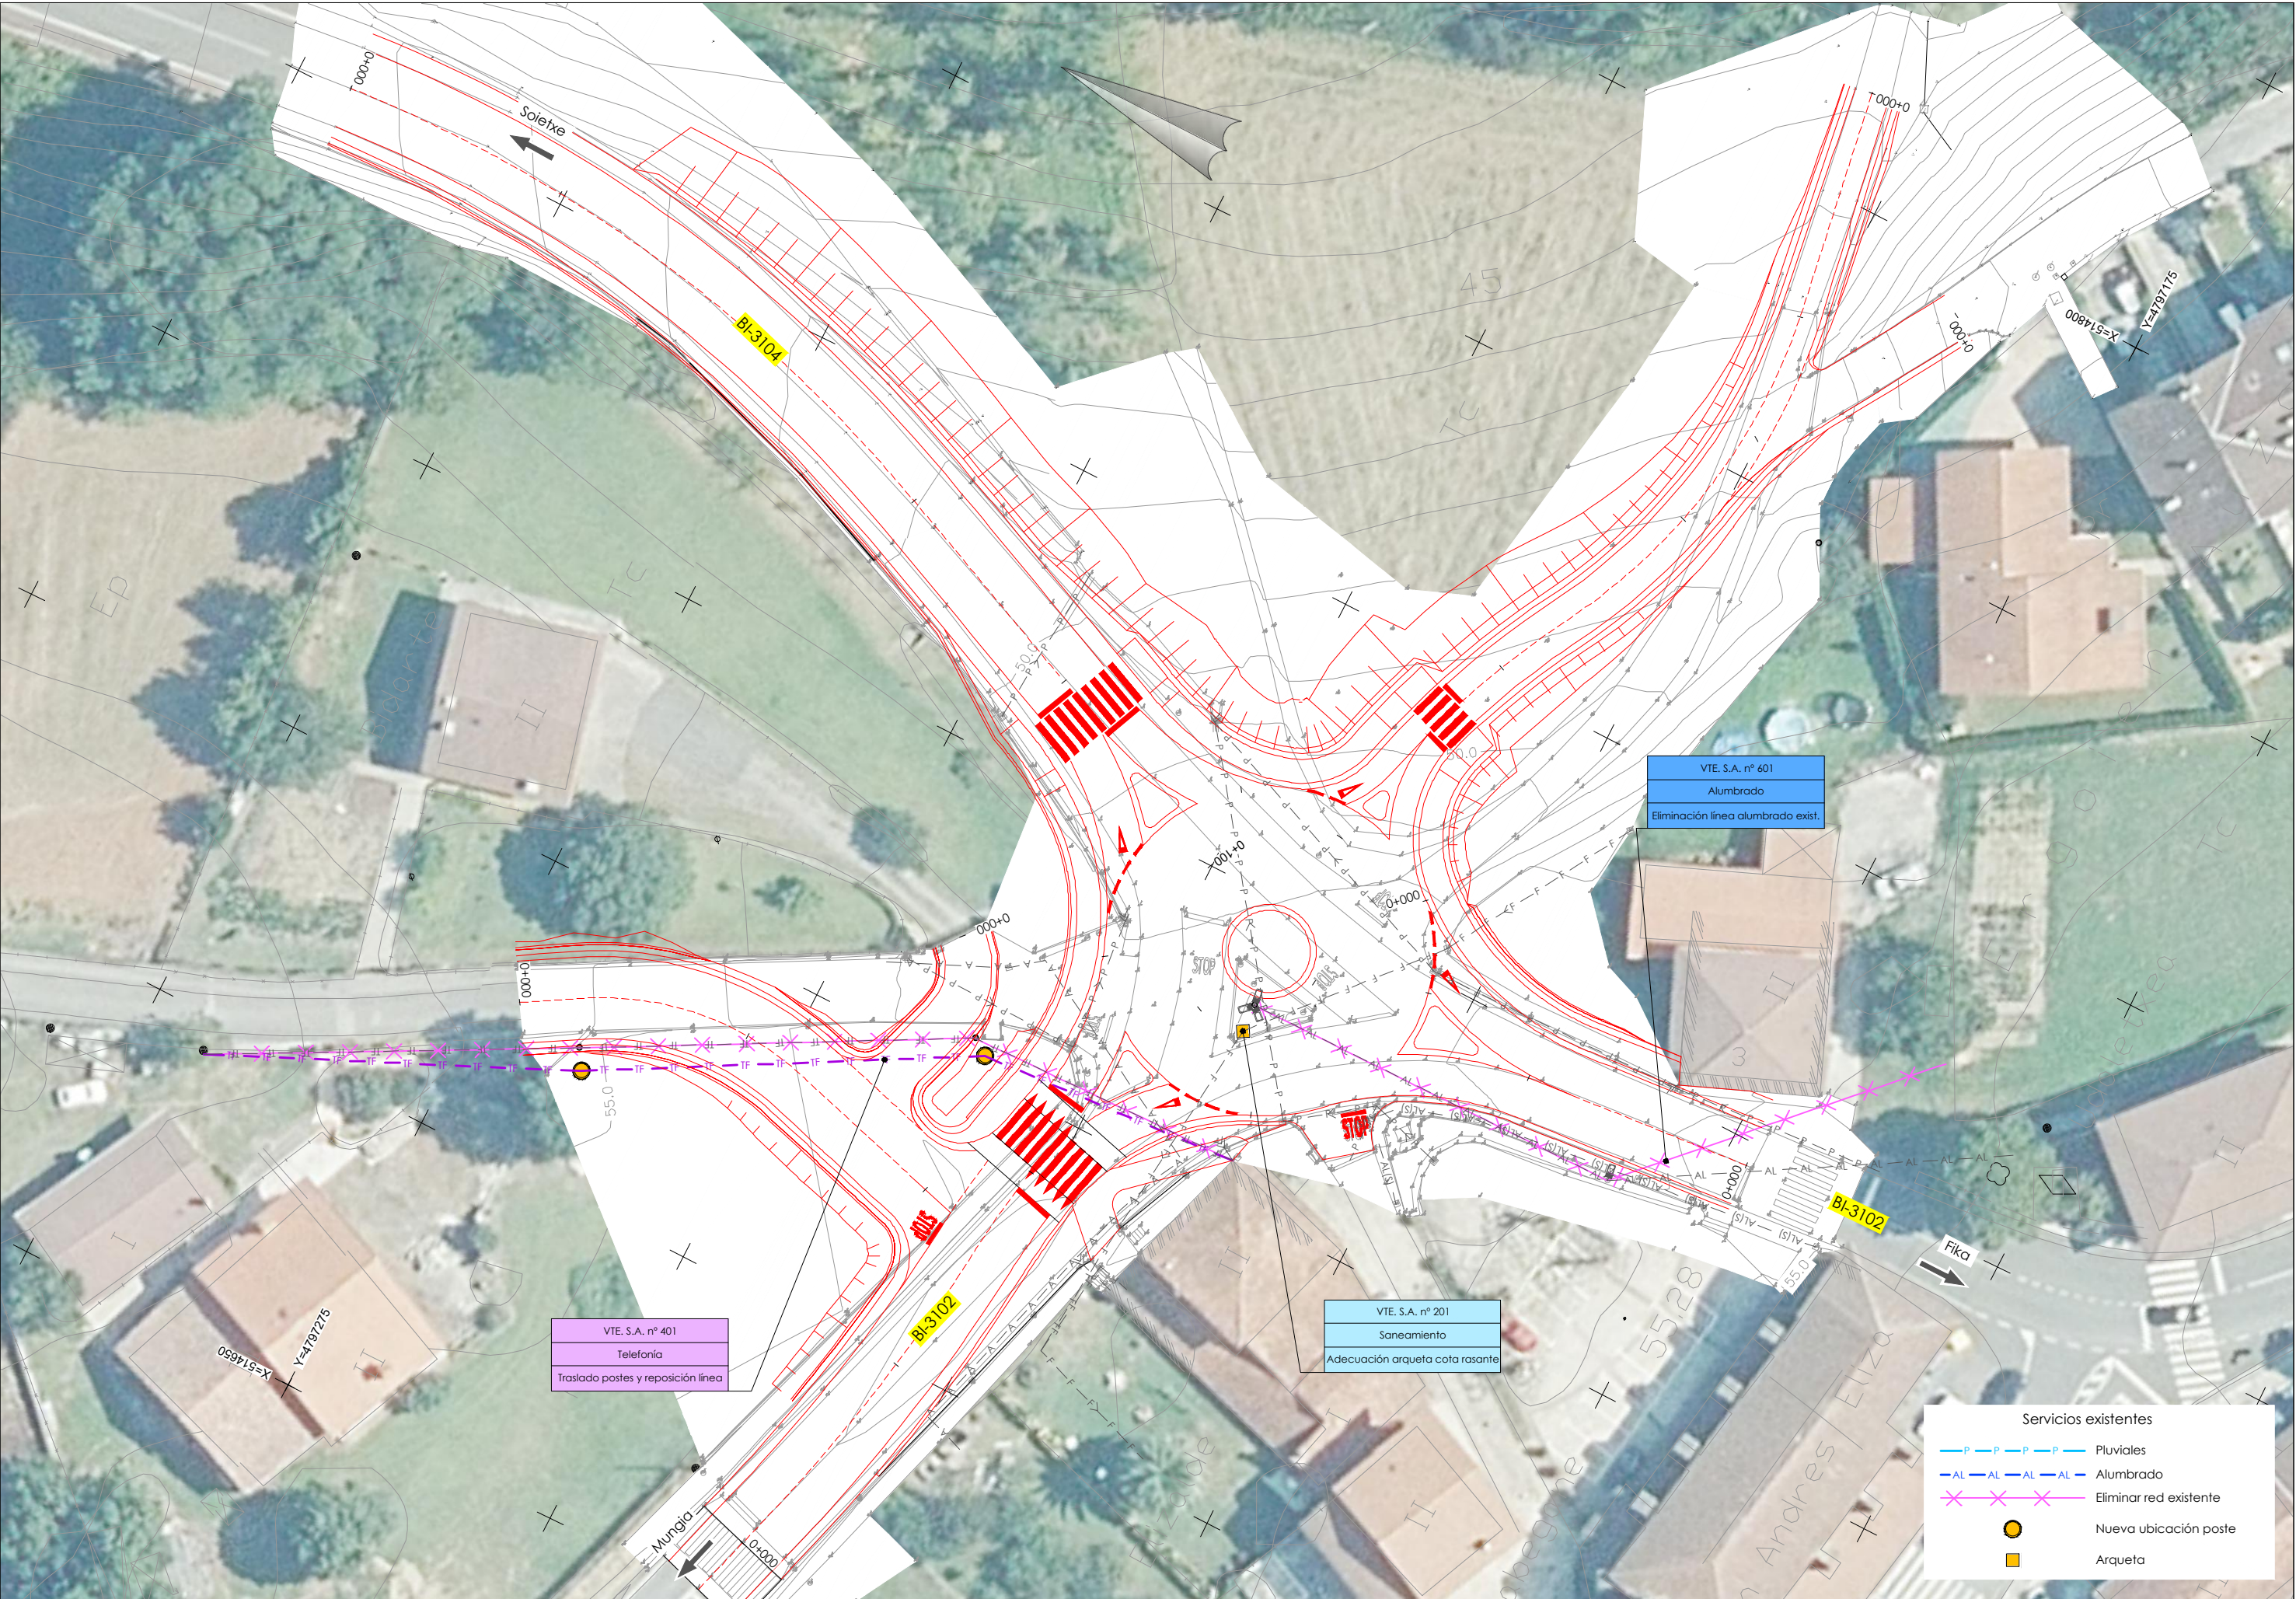

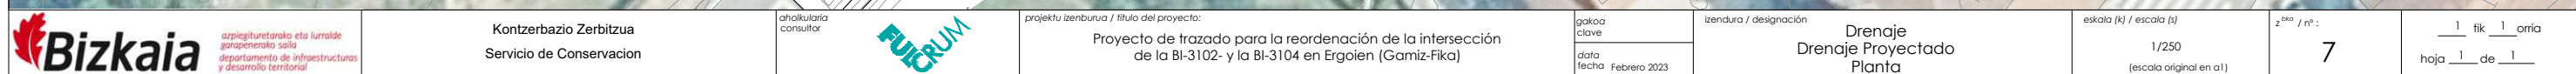

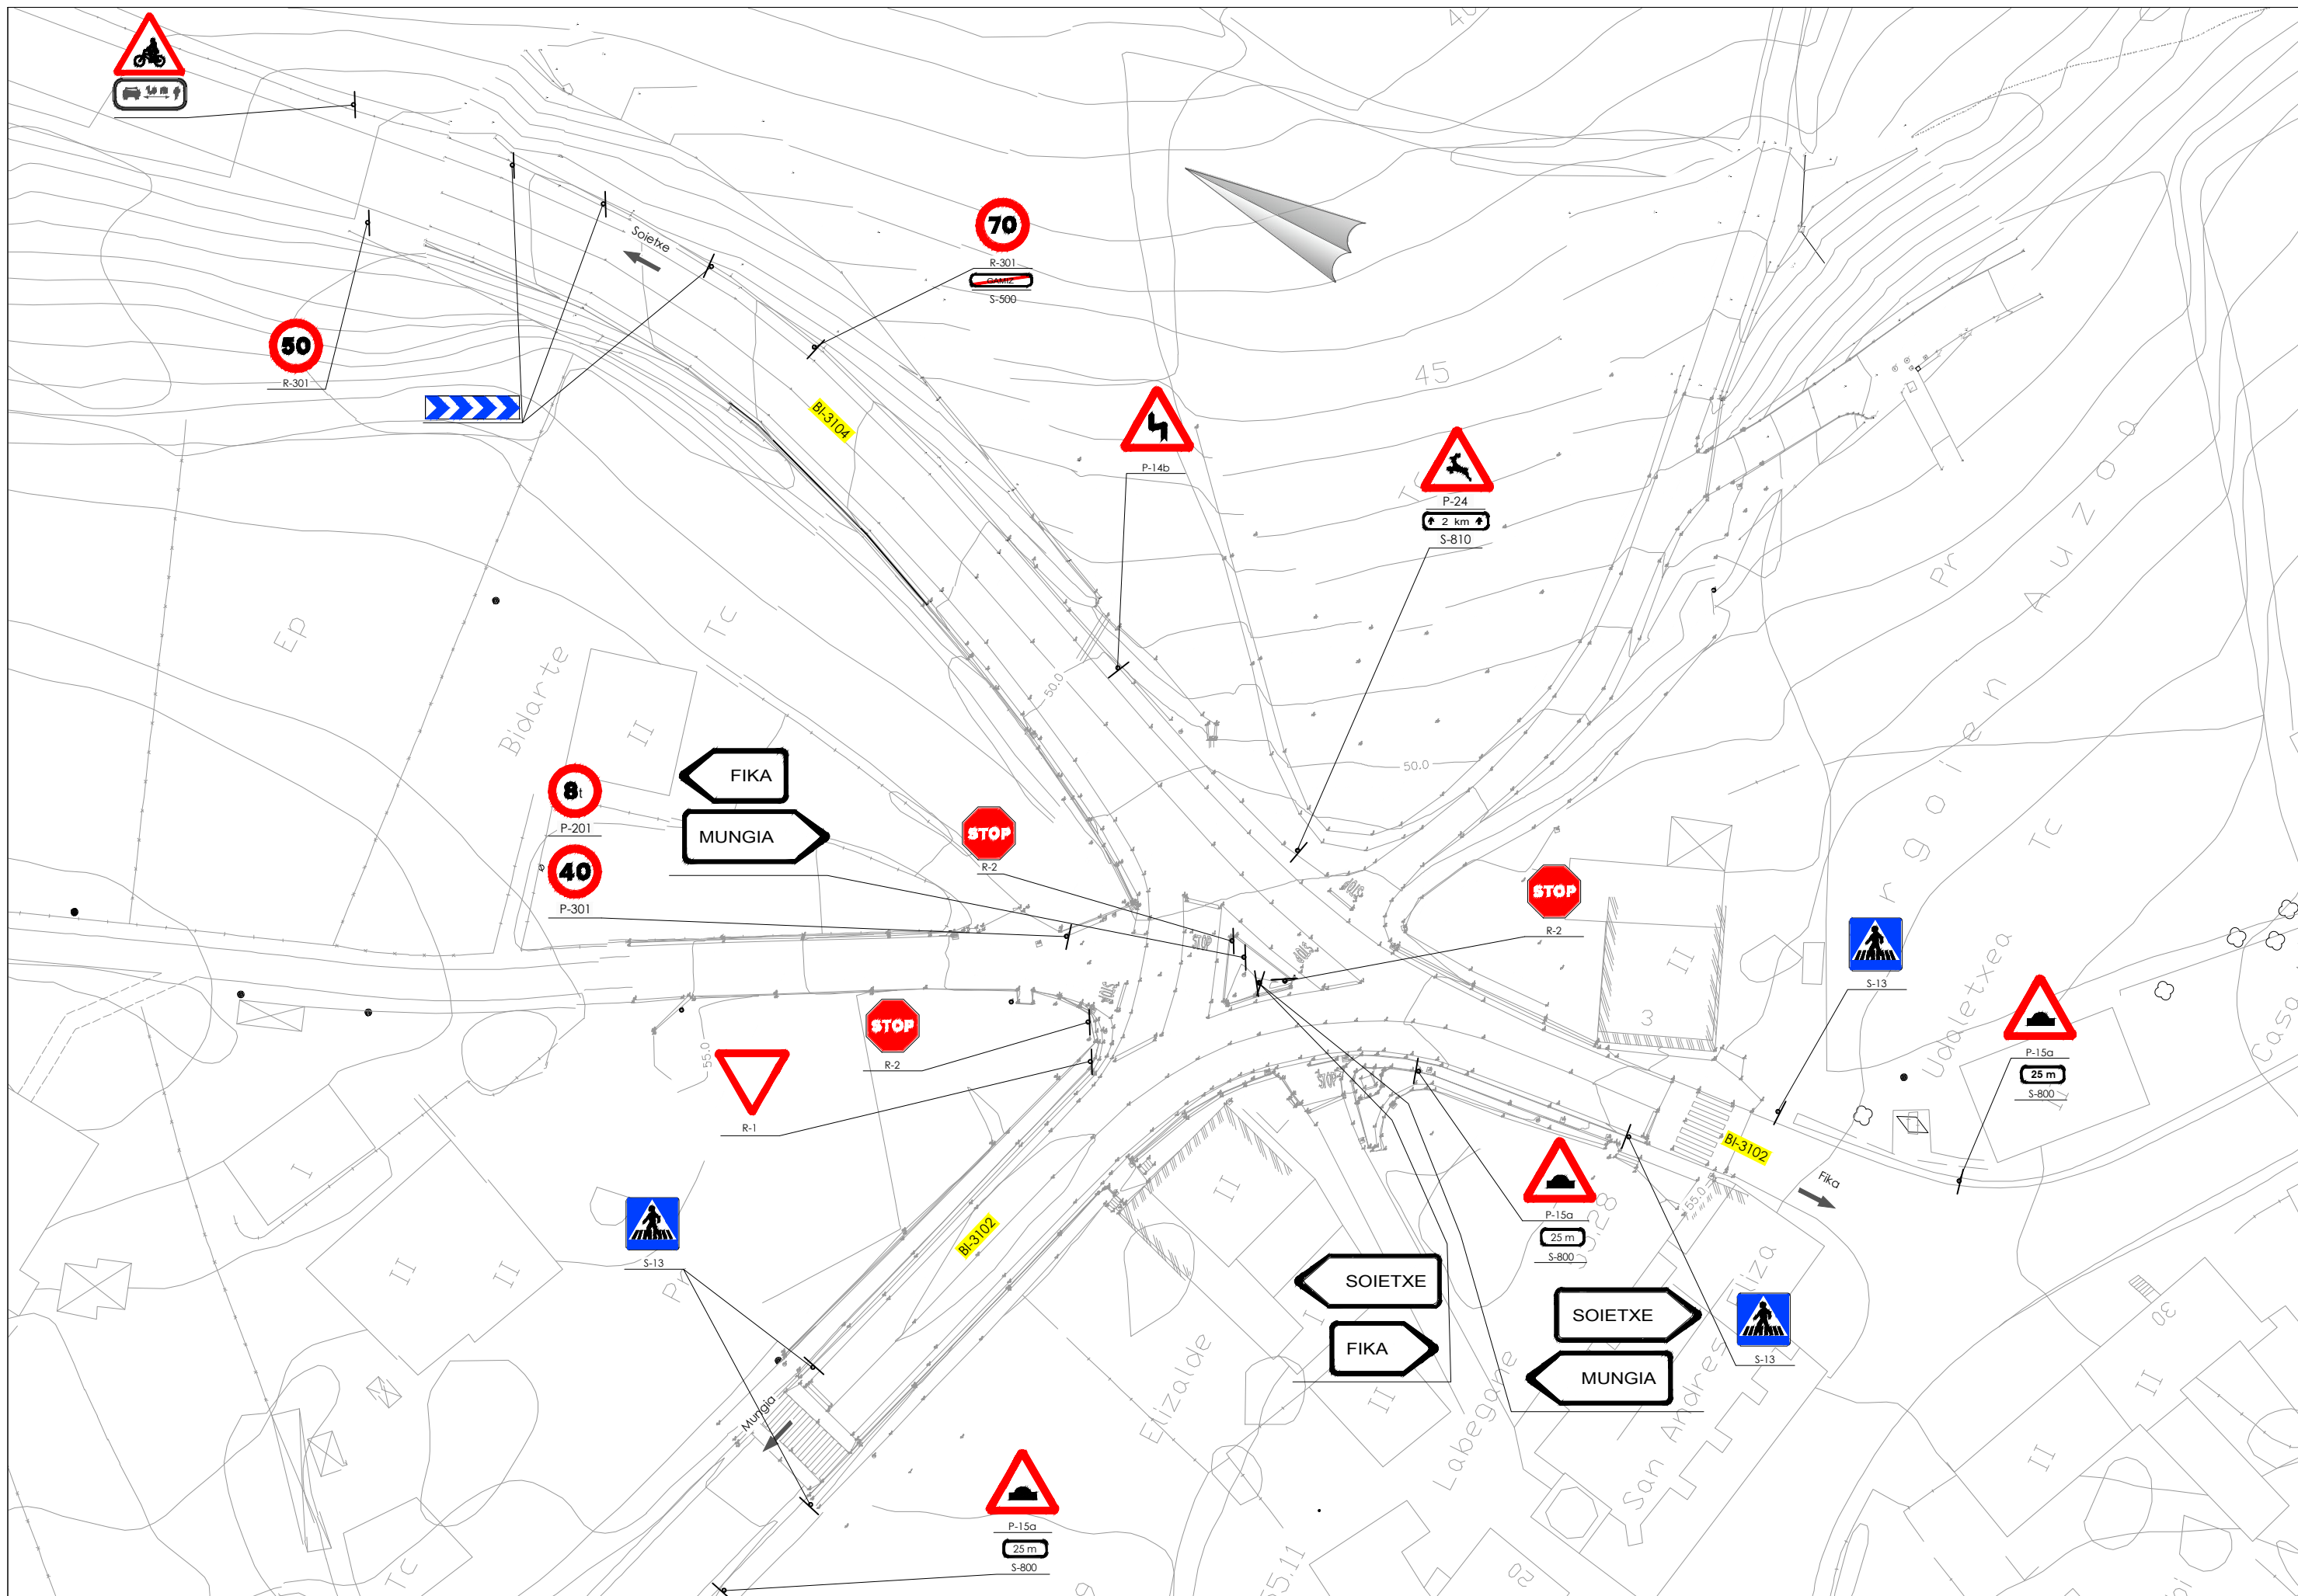

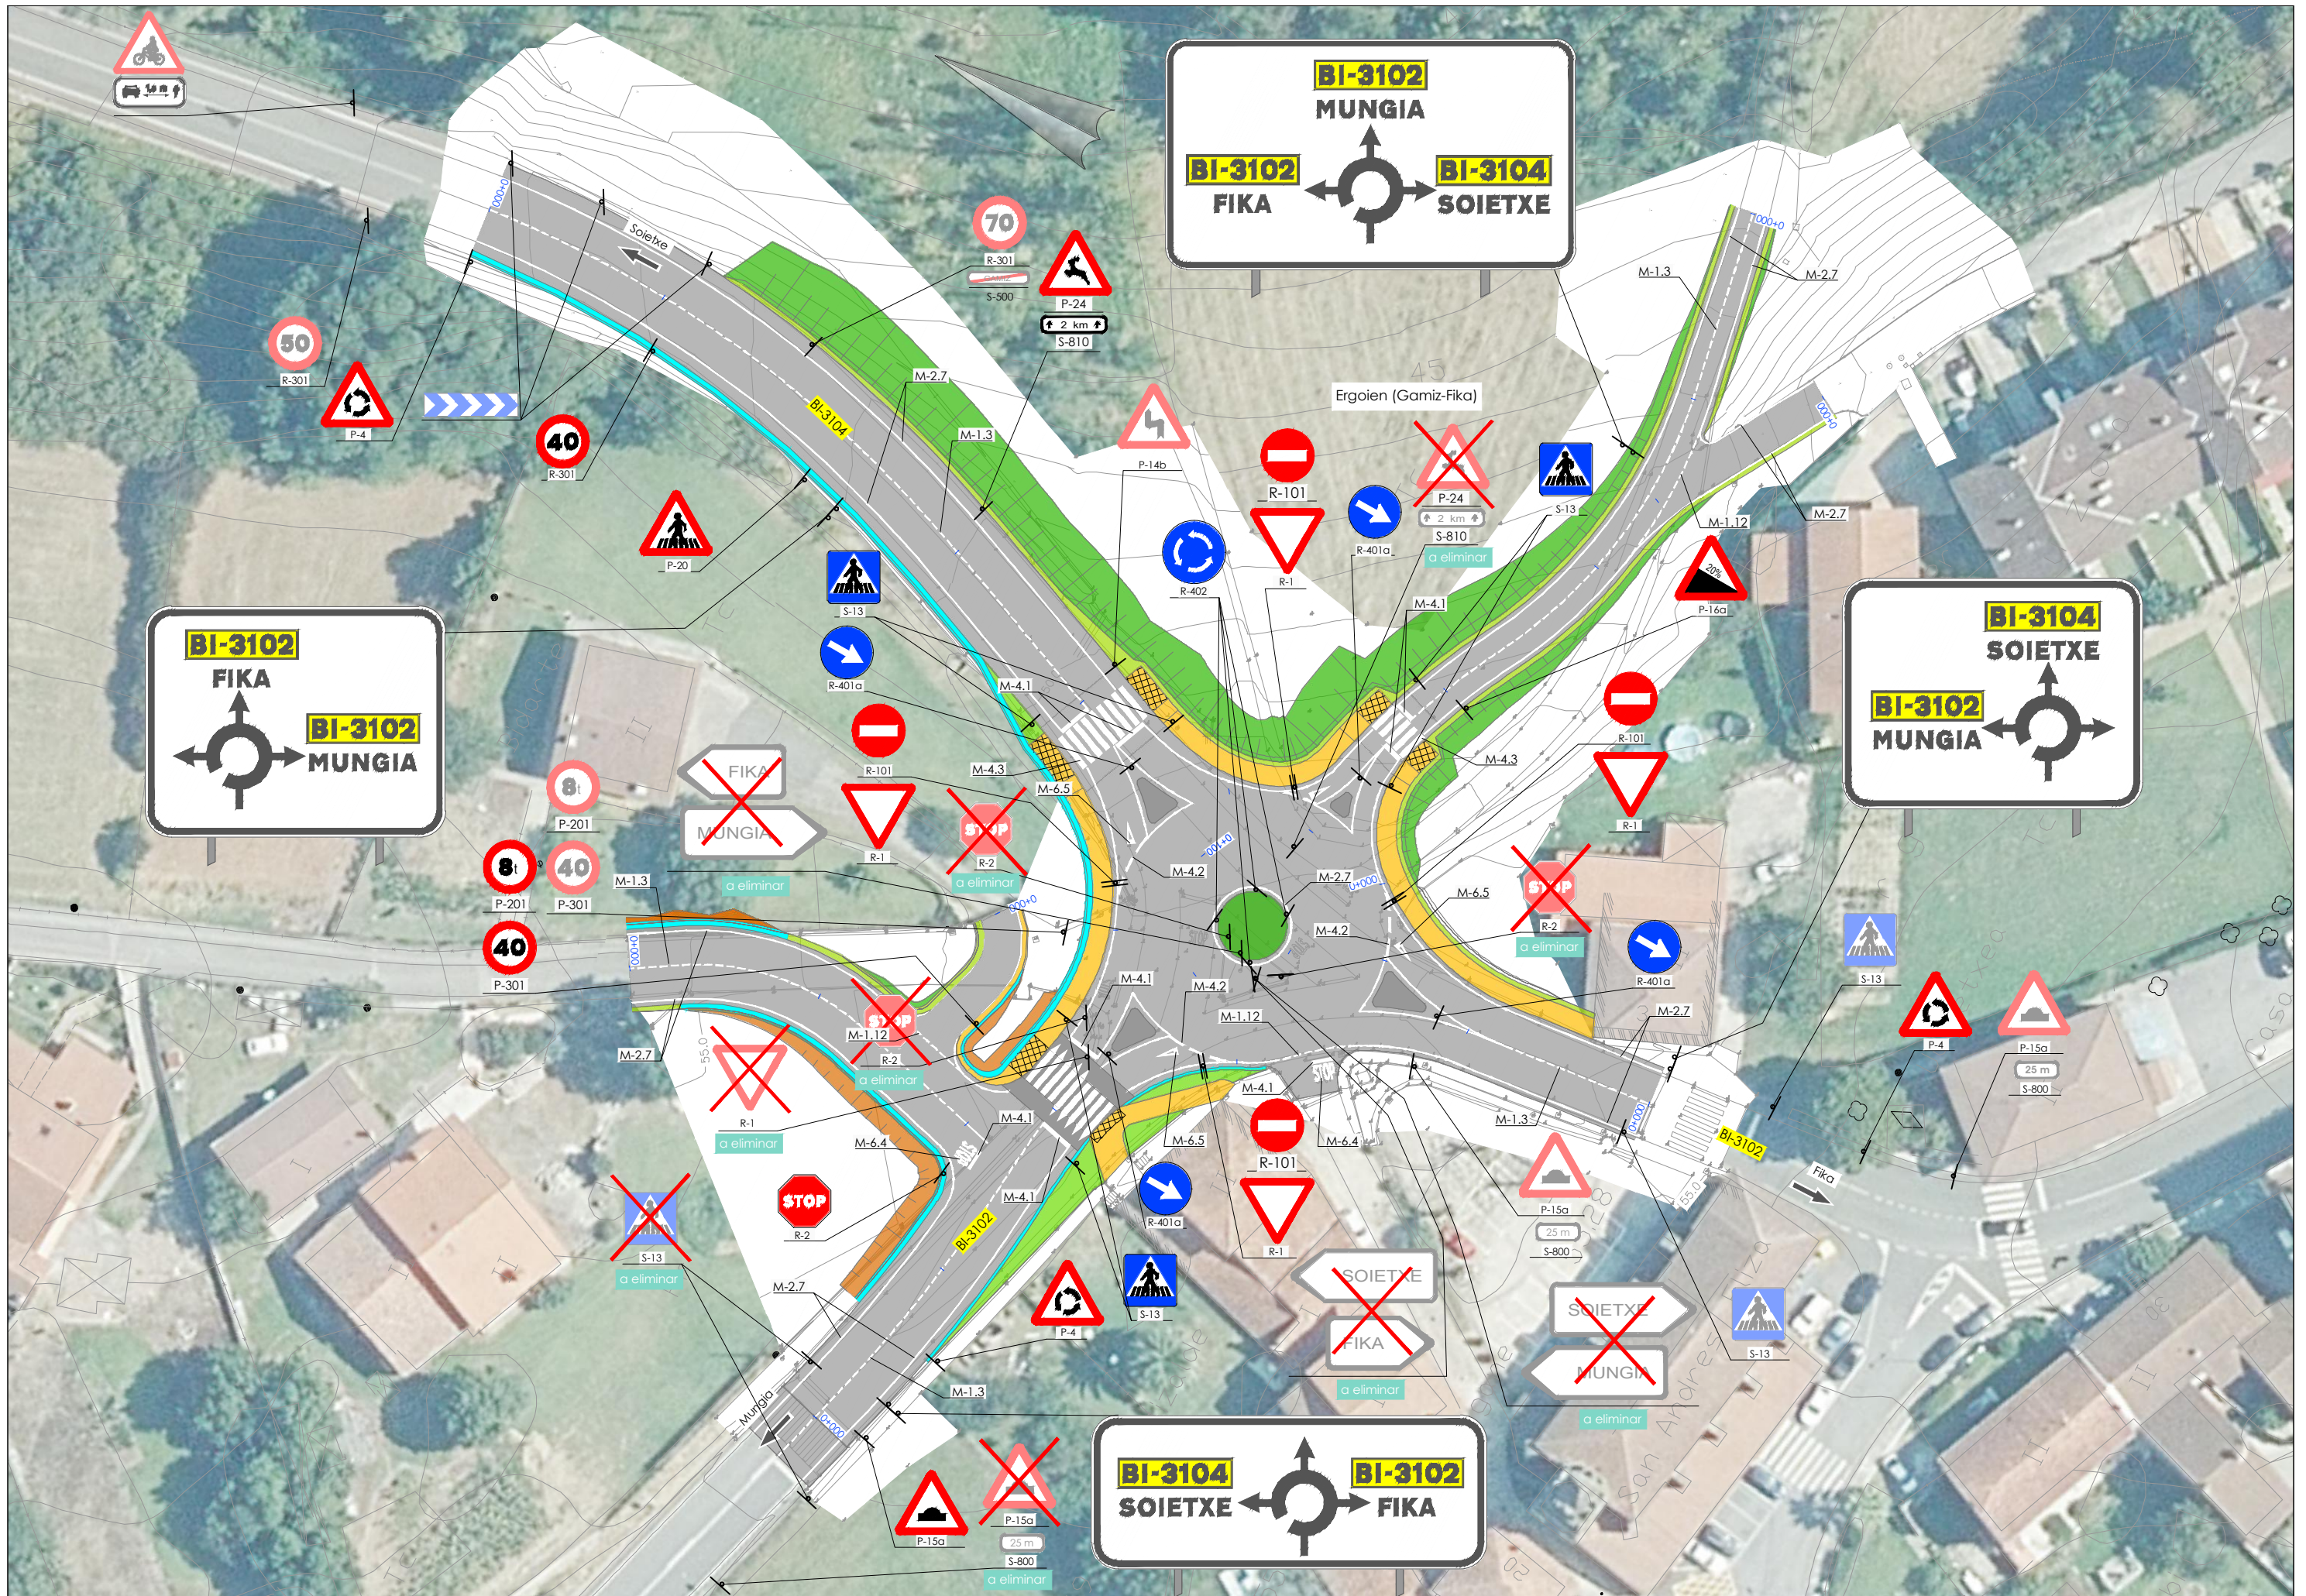

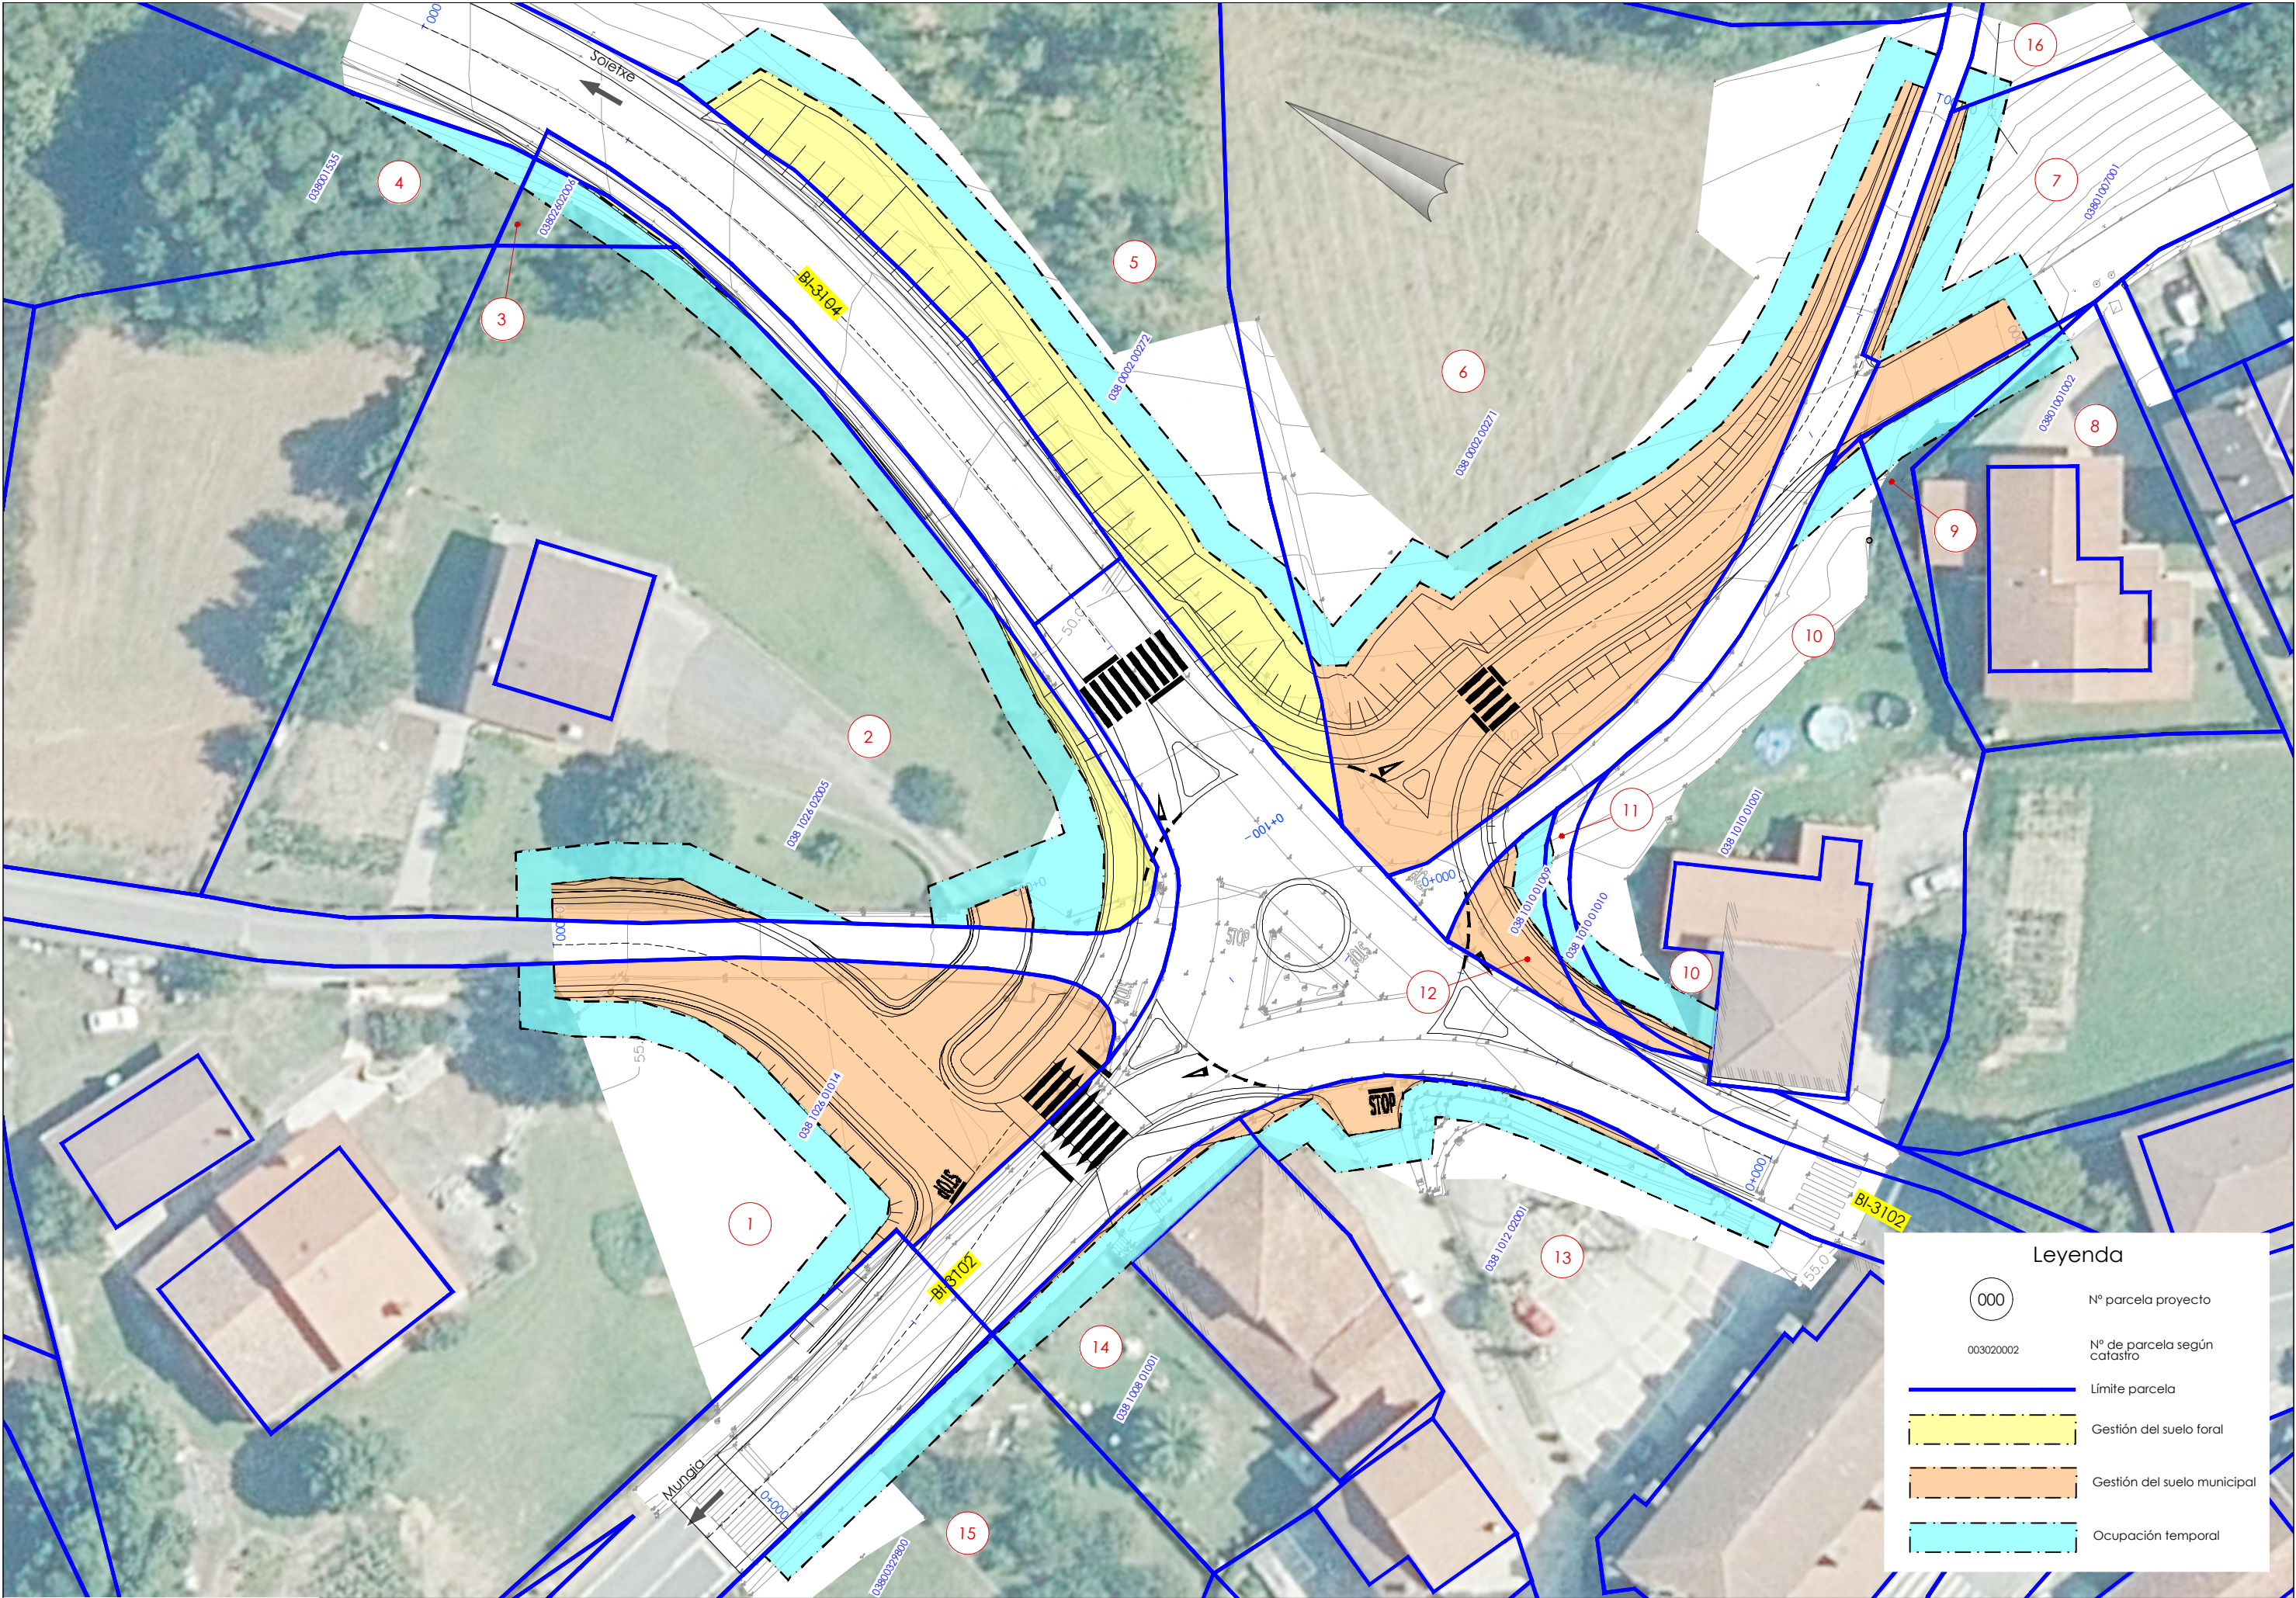

Legenda

000

003020002

Nº parcela proyecto

Nº de parcela según catastro

Limite parcela

Gestión del suelo foral

Gestión del suelo municipal

Ocupación temporal

